



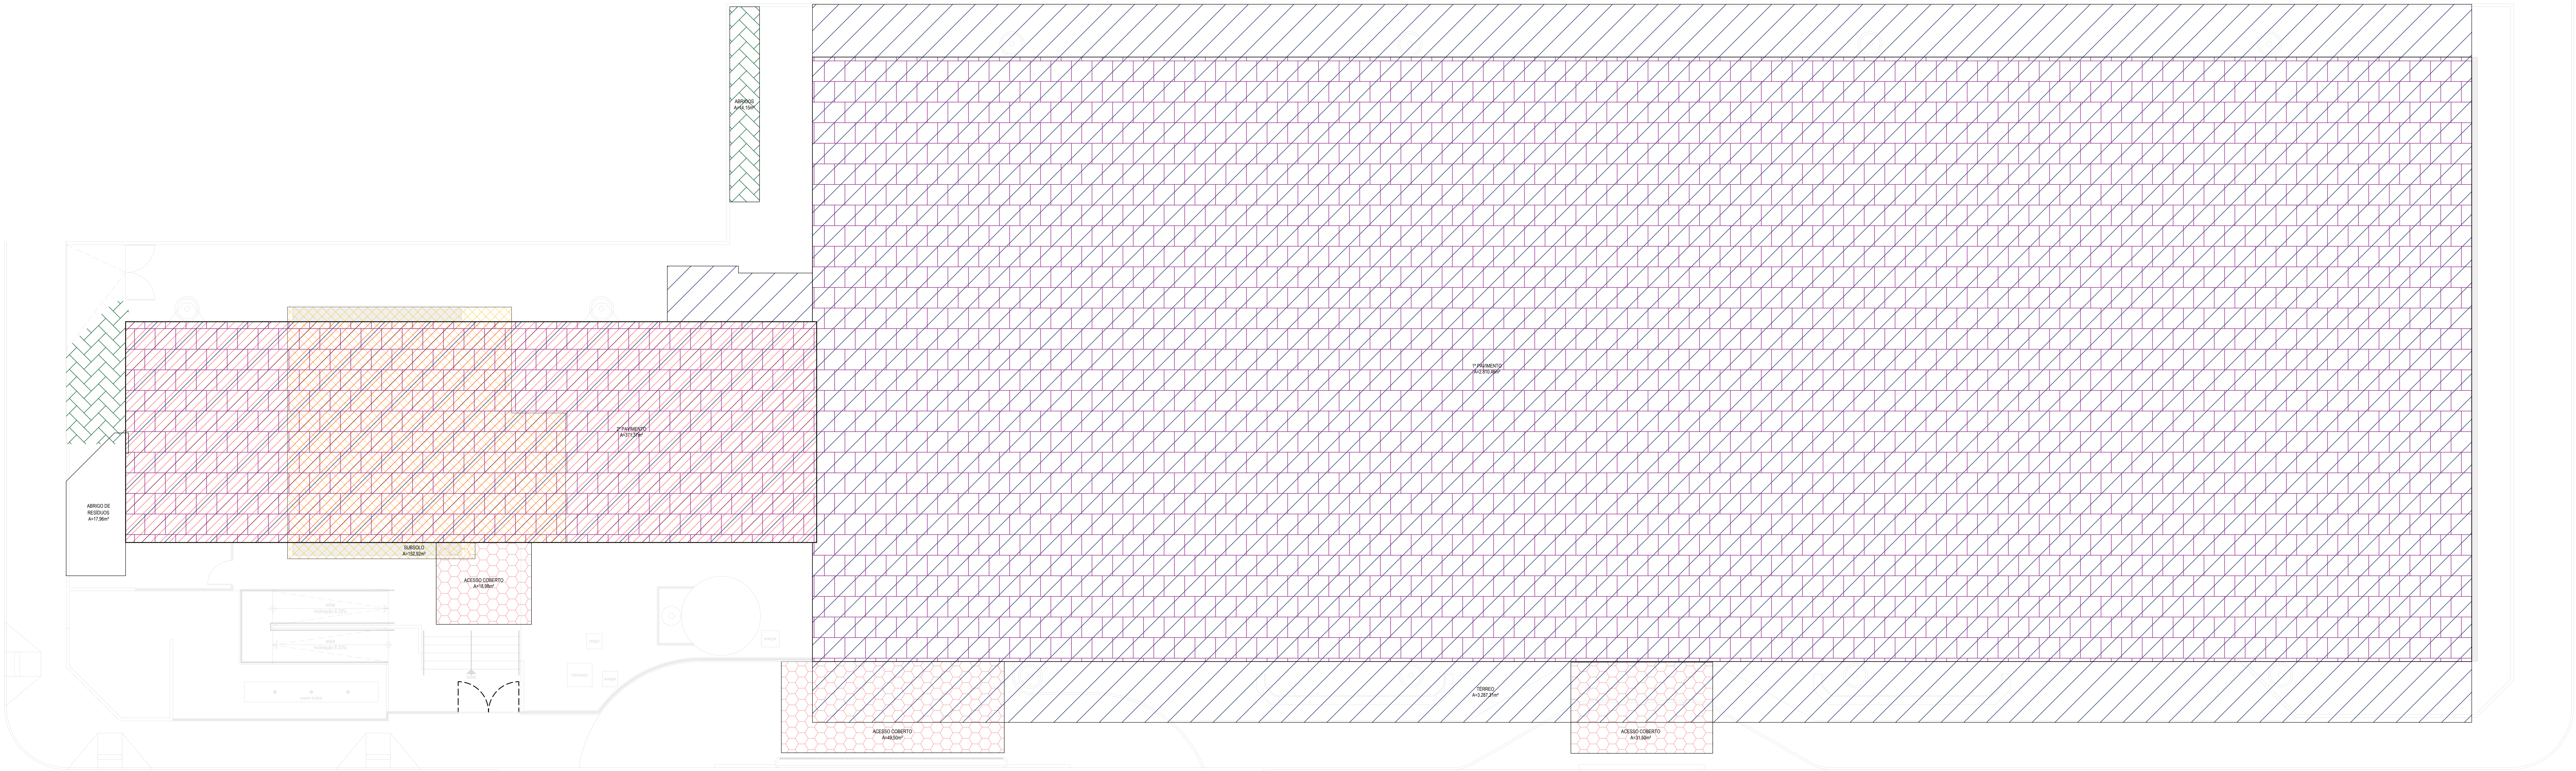


01 PLANTA DE IMPLANTAÇÃO

LEGENDA

- ÁREA EXISTENTE SUBSOLO - A= 152,92m²
- ÁREA EXISTENTE TÉRREO - A= 3.287,31m²
- ÁREA EXISTENTE 1º PAVIMENTO - A=2.810,45m²
- ÁREA A EXISTENTE 2º PAVIMENTO - A=371,37m²
- ABRIGOS - A=32,11m²
- ACESSOS COBERTOS - A=99,98m²

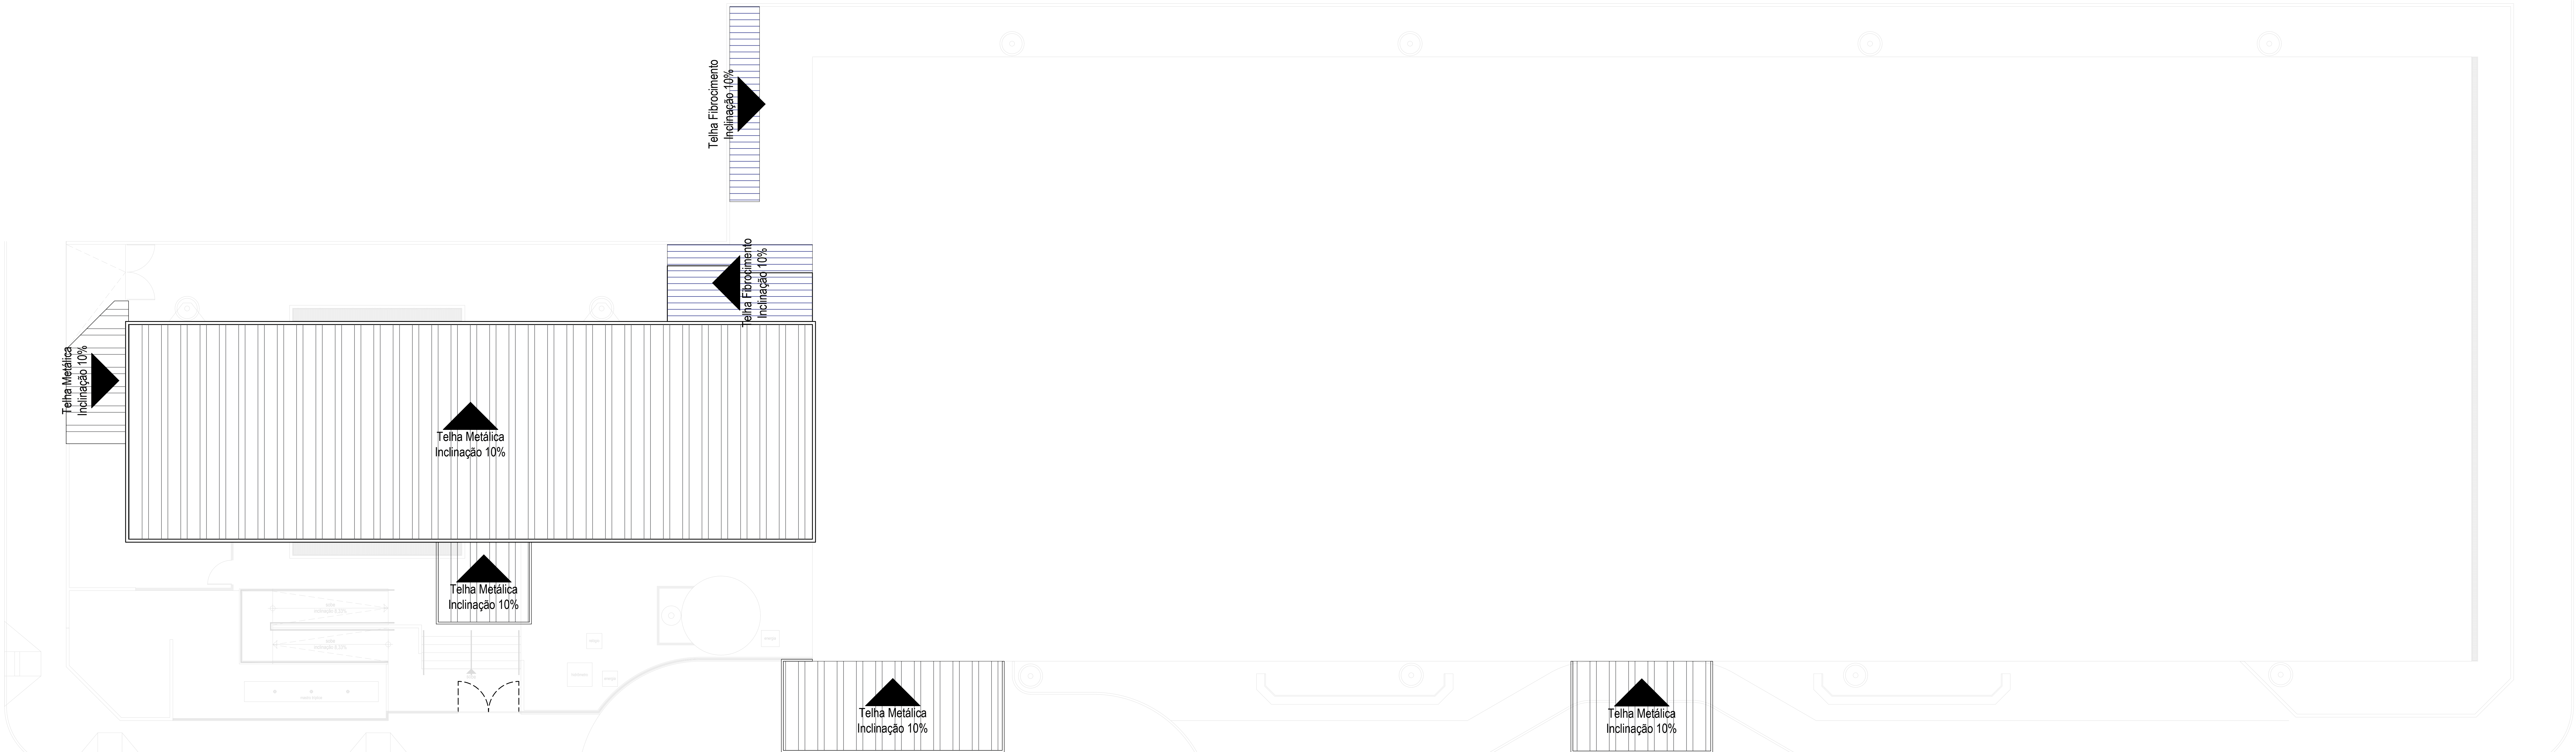


03 PLANTA DE COBERTURA
ESCALA 1:100

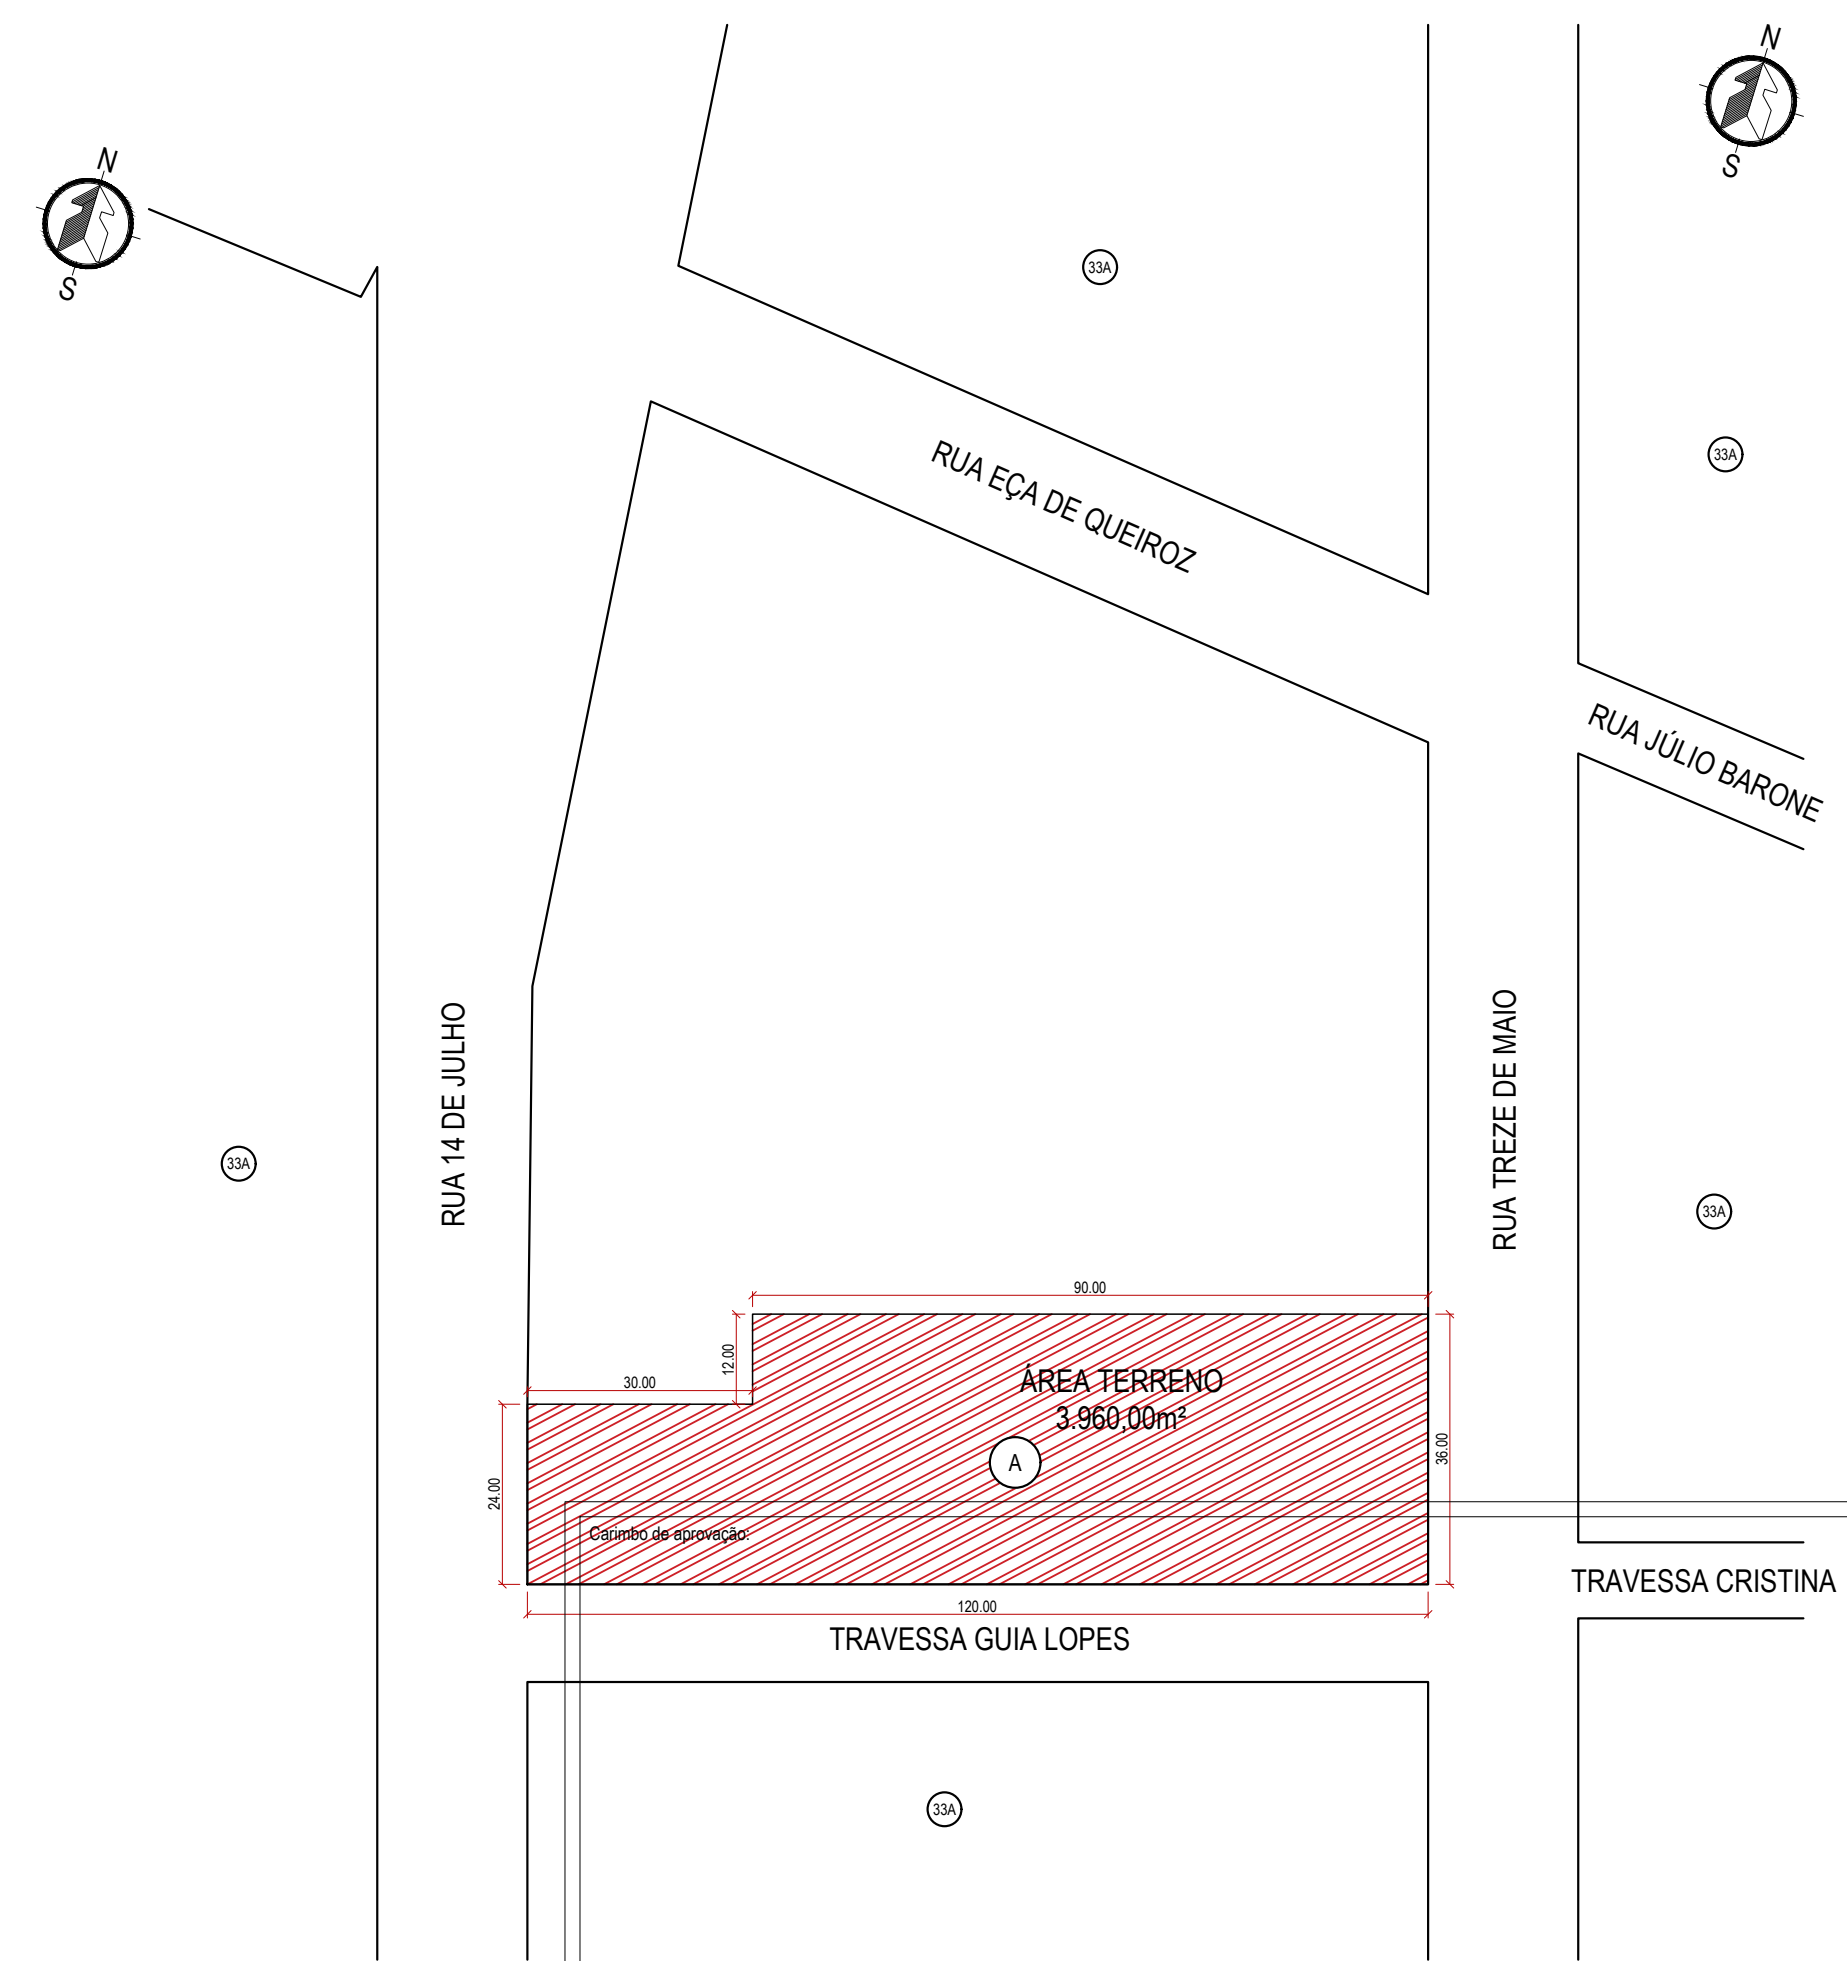


02 PLANTA DE SITUAÇÃO
ESCALA 1:1000

PREFEITURA MUNICIPAL DE CAMPO GRANDE MS		COC 03.907.889/001-06	
Responsável Técnico			
ARQ. LUIS MARCELO SILVA DE OLIVEIRA CAU 419332-5			
PROJETO EXECUTIVO DE VIGILÂNCIA SANITÁRIA			
Assunto		Desenho	Data
CEM - Centro Especializado Municipal "Presidente Jânio da Silva Quadros"		Luiz Fernando	Setembro 2023
PROJETO DE REFORMA		Revisão	
1: Rua Lopo, 11 - 146 Fátima, Campo Grande - MS			
Conteúdo	Quantidade de Folhas	Área Total	
- PLANTA DE SITUAÇÃO	000001 - 000004	4,00m²	
- PLANTA DE IMPLANTAÇÃO	000005 - 000006	4,00m²	
- PLANTA DE COBERTURA	000007 - 000008	4,00m²	
	000009 - 000010	4,00m²	
	000011 - 000012	4,00m²	
	000013 - 000014	4,00m²	
	000093 - 000094	4,00m²	
	000095 - 0		



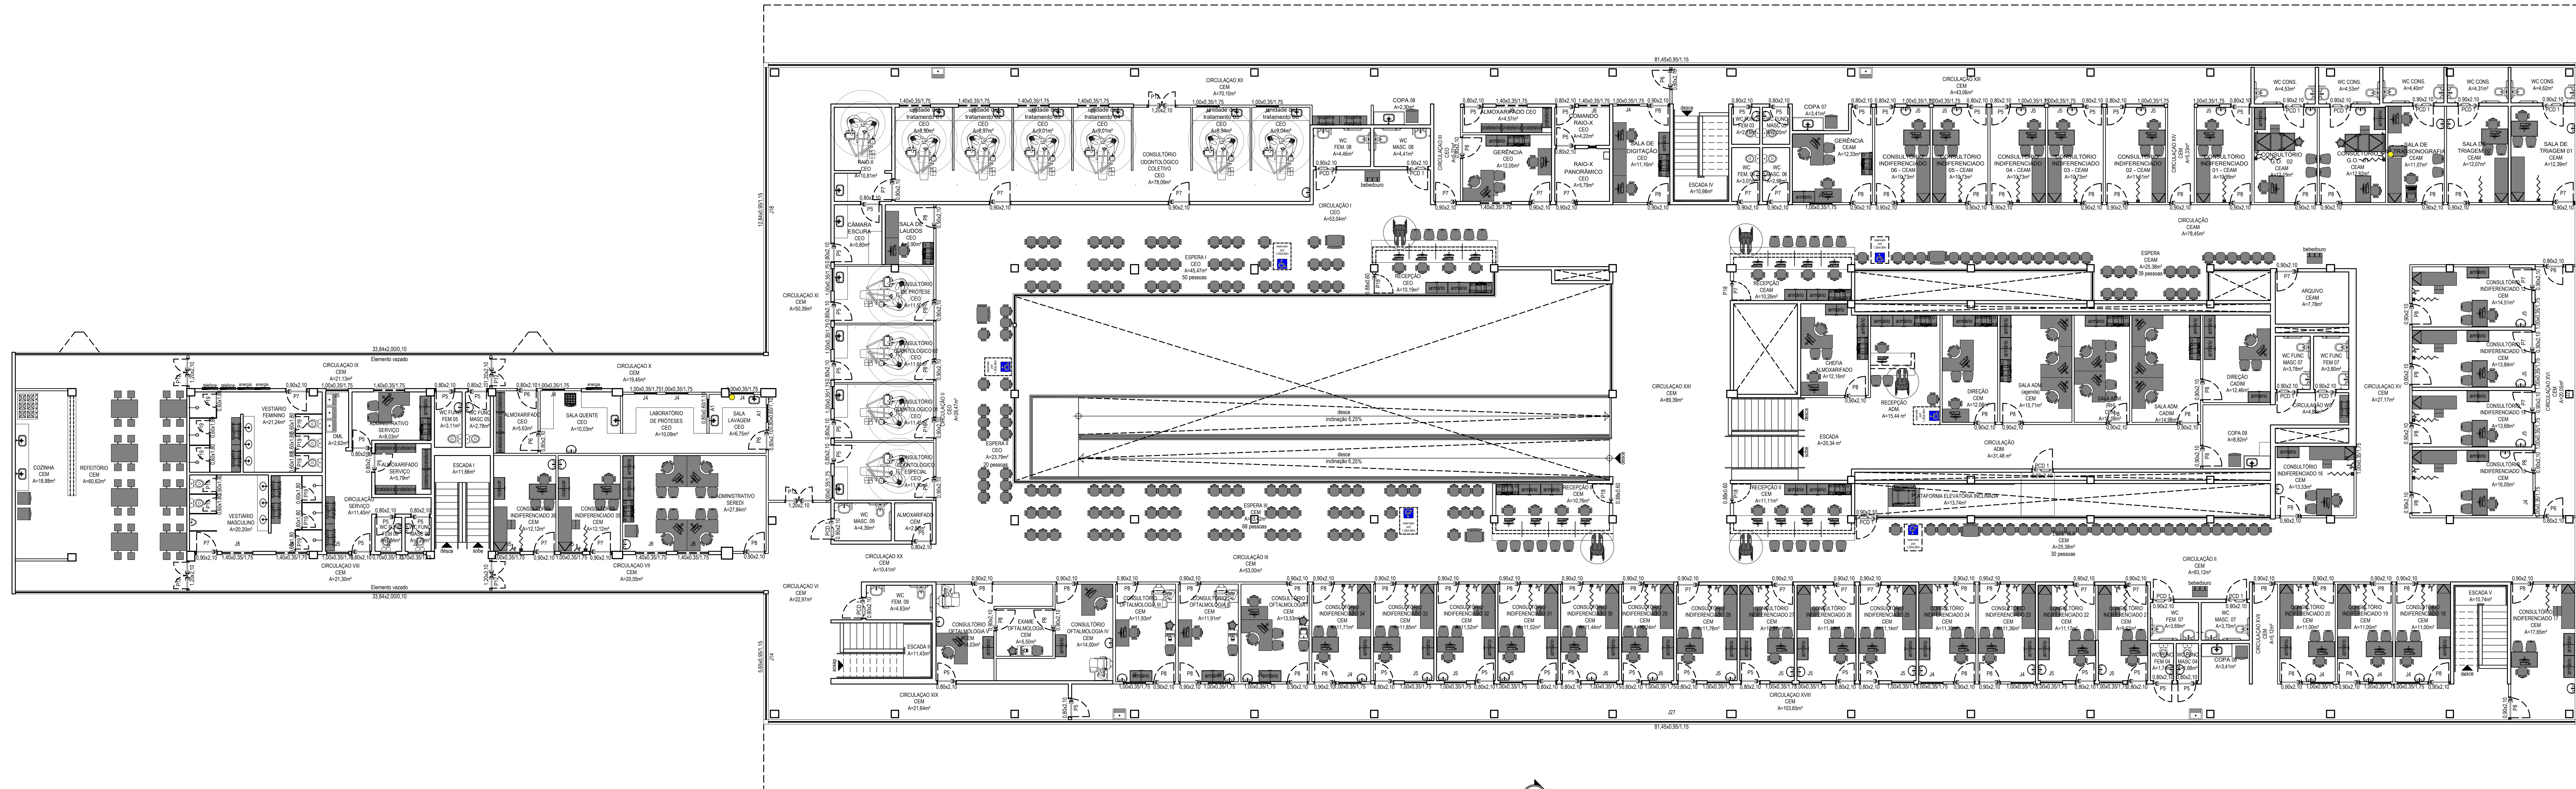

08 PLANTA LAYOUT - 1º pavimento
ESCALA 1/100

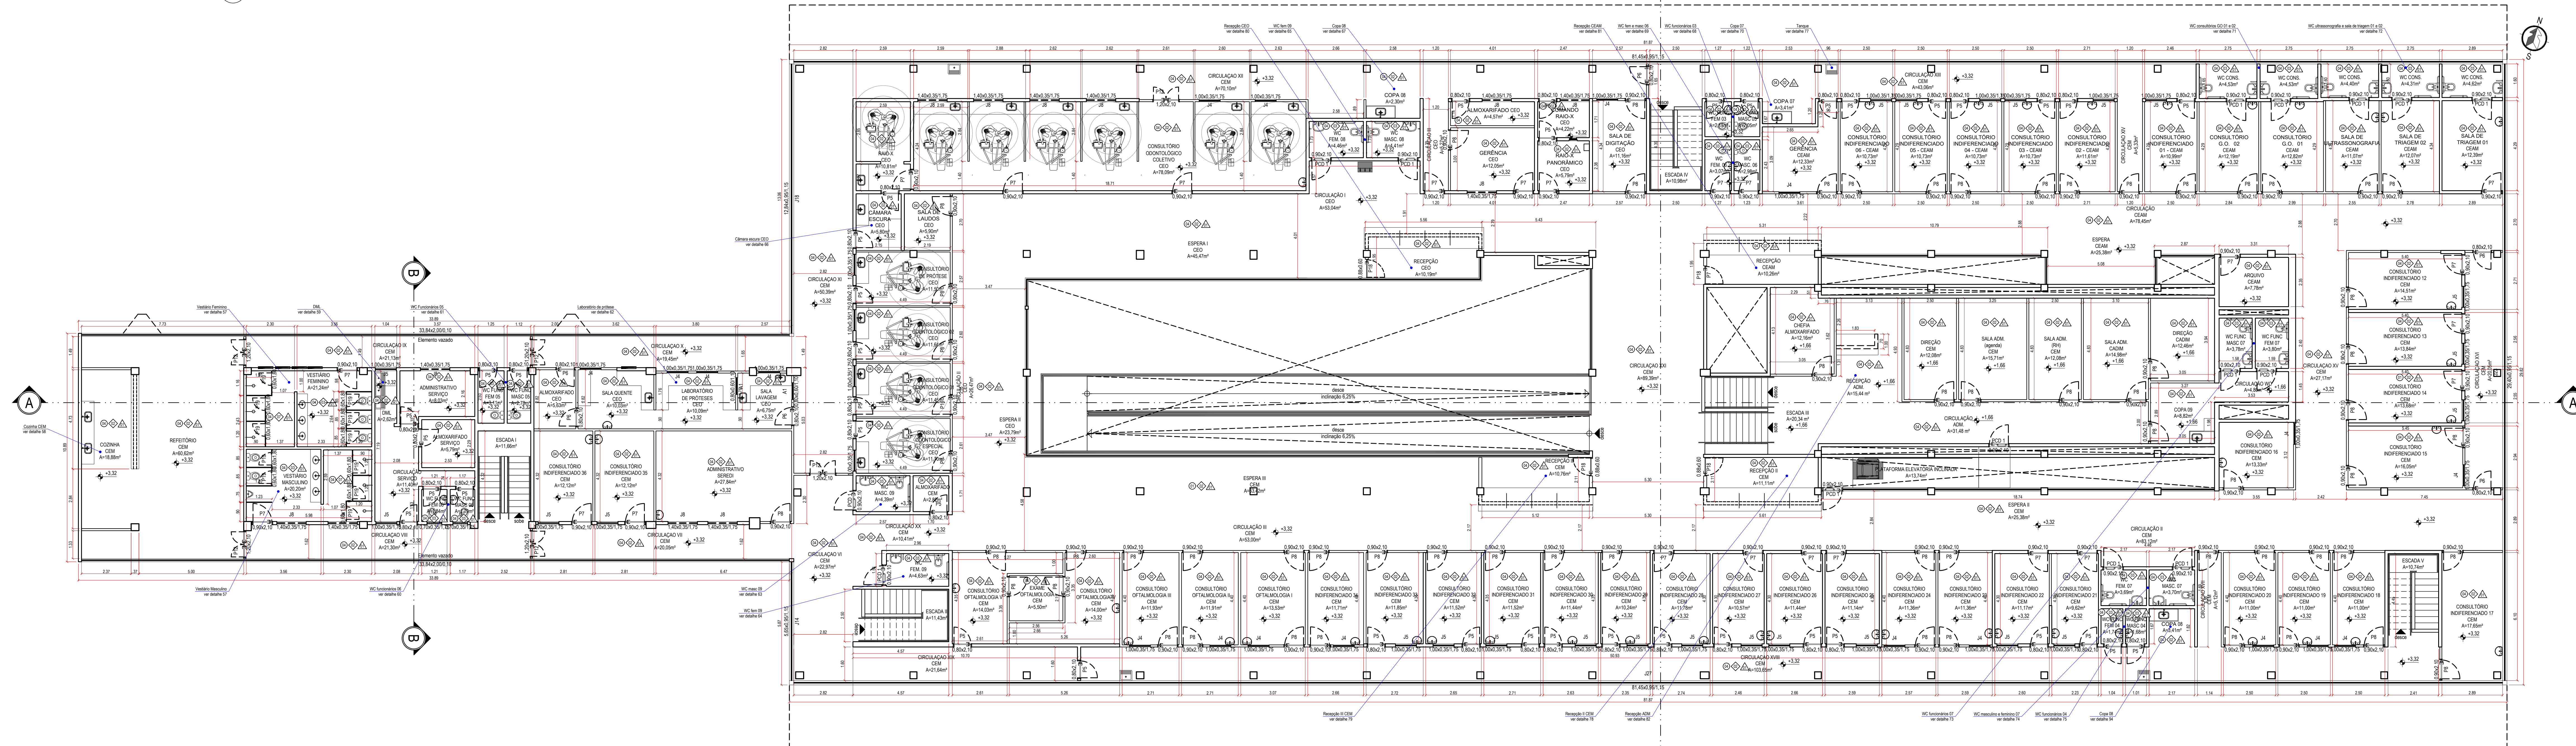

09 PLANTA TÉRREO - 1º pavimento

QUADRO DE ACABAMENTOS	
0 PISOS	
LEGENDA	MODELO / TIPO
01	PISO QUIMBRADO BRANCO ACIDENTE PEI - A LTA TRAFEGO / INTERMEDIATE / ACABAMENTO ACETINADO DIMENSÕES - 60x60x8mm RELATE DE 5mm EM EPÓXI C/INZA A ASSOCIAÇÃO INFERIOR A 4%.
02	PISO DE CONCRETO DESEMPENHO MOQUADO 11/100
03	PISO QUIMBRADO BRANCO PEI - A LTA TRAFEGO / INTERMEDIATE / ACABAMENTO ACETINADO DIMENSÕES - 60x60x8mm RELATE DE 5mm EM EPÓXI C/INZA A ASSOCIAÇÃO INFERIOR A 4%.
04	PISO BRANQUELO CINZA CLARO DIMENSÕES - 100x100x8mm
1 PAREDE	
LEGENDA	MODELO / TIPO
01	REVESTIMENTO CERÂMICO APLICAÇÃO A LATE (100% NUNCI) COR BRANCO - DIMENSÕES 30x30x4mm 5mm RELATE DE 5mm C/ ASSOCIAÇÃO INFERIOR A 4% - COR CINZA
02	PINTURA COM TRILATAS EMATEL COR BRANCO GEL (BARRADO 1+1 80%) TINTA LATEX ACRILICA (COR BRANCO GEL) (1+1 80% ACABO) 2 DEMAS
03	REVESTIMENTO CERÂMICO APLICAÇÃO A LATE (100% NUNCI) COR BRANCO - DIMENSÕES 30x30x4mm 5mm RELATE DE 5mm C/ ASSOCIAÇÃO INFERIOR A 4% - COR CINZA
04	REVESTIMENTO CERÂMICO APLICAÇÃO A LATE ACIMA DE PISAS DE BANCADA - NUNCI COR BRANCO - DIMENSÕES 30x30x4mm RELATE DE 5mm C/ ASSOCIAÇÃO INFERIOR A 4% - COR CINZA
05	PINTURA COM TRILATAS ACRILICA COR BRANCO GEL (1+1 80%) 2 DEMAS
06	PINTURA COM TRILATAS ACRILICA COR BRANCO INTENSO 2 DEMAS
REVESTIMENTO CERÂMICO APLICAÇÃO A LATE (100% NUNCI) COR BRANCO - DIMENSÕES 30x30x4mm RELATE DE 5mm C/ ASSOCIAÇÃO INFERIOR A 4% - COR CINZA	
2 TETO	
LEGENDA	MODELO / TIPO
01	FONDO DE GESSO COM PINTURA COM TINTA LATEX ACRILICA COR BRANCO NUNCI 2 DEMAS
RODAPES	
LEGENDA	MODELO / TIPO
01	GRANITE CINZA CLARO DIMENSÕES - 60x100x8mm
02	PISO QUIMBRADO BRANCO PEI - A LTA TRAFEGO / INTERMEDIATE / ACABAMENTO ACETINADO DIMENSÕES - 60x60x8mm RELATE DE 5mm EM EPÓXI C/INZA A ASSOCIAÇÃO INFERIOR A 4%
DESCRIÇÃO TUDO O QUE NÃO SEJA ARREMATADO POR OUTRO DO MATERIAL MATEO DO PROJETO ESPECIFICADO RELAÇÕES DEVERÃO SER OBSERVADAS E LUMINADO A PARIR DE, EVITANDO RESALTO.	

POSICAO	ALTURA (m)	TIPO	COLUNA	QUANTIDADE	COMPR.	MATERIAL
P01	2,80	2,10	CORREIA + FOLHAS	CENTRAL	01	VARO TEPAPADO 10mm
P1	0,80	2,10	CORREIA + FOLHAS	CENTRAL	01	VARO TEPAPADO 10mm
P2	2,80	2,10	CORREIA + FOLHAS	CENTRAL	01	VARO TEPAPADO 10mm
P3	0,80	2,10	CORREIA + FOLHAS	CENTRAL	01	VARO TEPAPADO 10mm
P4	2,80	2,10	CORREIA + FOLHAS	CENTRAL	01	VARO TEPAPADO 10mm
P5	0,80	2,10	GRU	ORIEO	44	MADEIRA
P6	0,80	2,10	GRU	ORIEO	07	MADEIRA + DIFONAL
P7	0,80	2,10	GRU	ORIEO	43	MADEIRA
P8	0,80	2,10	GRU	ESQUADRO	26	MADEIRA + DIFONAL
P9	0,80	2,10	GRU	ORIEO	08	ACAO + VARO
P10	1,00	2,10	GRU	ORIEO	05	MADEIRA
P11	0,80	2,10	GRU	ORIEO	05	MADEIRA + DIFONAL
P12	0,80	2,10	GRU	ORIEO	13	MADEIRA + DIFONAL
P13	1,40	2,10	GRU	ORIEO	01	MADEIRA + DIFONAL
P14	1,40	2,10	GRU	ORIEO	01	MADEIRA + DIFONAL
P15	1,40	2,10	GRU	ORIEO	01	MADEIRA + DIFONAL
P16	1,40	2,10	GRU	ORIEO	01	MADEIRA + DIFONAL
P17	1,40	2,10	GRU	ORIEO	01	MADEIRA + DIFONAL
P18	0,80	0,80	GRU	ORIEO	17	MADEIRA
P19	0,80	0,80	GRU	ESQUADRO	96	MADEIRA + VESTIBLO

PORTAS PCO						
COD.	LARGURA (m)	ALTURA (m)	TIPO	LADO DE ABERTURA	OTTE	MATERIAL
PCO 1	0,90	2,10	GIRO	DIREITA	15	MADERA C/ REVESTIMENTO
				ESQUERDA	13	A IMPACTO E BARRA (NBR 9560-2003)
PCO 2	0,90	1,50	GIRO	ESQUERDA	01	MADERA C/ REVESTIMENTO A IMPACTO E BARRA (NBR 9560-2003) P/ DRYWALL


PONTOS		ALTURA (m)	TIPO	LADO DE ABERTURA	OTDE	MATERIAL
COD.	LONGURA (m)					
PO01	0,30	1,05	GRÃO	DIREITO	02	TELA QUEBRA CHAMAS
PO02	0,85	2,55	GRÃO	ESQUERDO	01	AÇO
PO03	0,86	2,10	GRÃO	ESQUERDO	01	AÇO
PO04	1,20	2,20	GRÃO	ESQUERDO	01	AÇO
PO05	1,85	2,10	GRÃO 2 FOLHAS	CENTRAL	01	AÇO
PO06	2,25	2,10	GRÃO 2 FOLHAS	CENTRAL	01	AÇO
PO07	3,00	2,20	GRÃO 2 FOLHAS	CENTRAL	01	AÇO
PO08	4,34	2,25	GRÃO 2 FOLHAS	CENTRAL	01	AÇO COM VENEZIANA

[illegible]


QUICHES						
COD.	LARGURA (m)	ALTURA (m)	PEITORIL (m)	QTDE	TIPO	MATERIAL
A1	0,80	0,60	1,10	06	VERO	-
A2	5,08	1,35	0,75	01	QUICHE	VERO TEMPERADO 10mm

01. PORTAS E DIVISÓRIAS INTERNAS RECEBERÃO PINTURA COM TINTA ESMALTE NA COR BRANCO;
02. JANELAS RECEBERÃO PINTURA COM TINTA ESMALTE NA COR BRANCO;
03. PORTÕES E GRADIL RECEBERÃO PINTURA COM TINTA ESMALTE NA COR AZUL;
04. GUCHES COMPOSTOS DE ABERTURA DE VÃO (CONFORME PROJETO) E BALCÃO DE GRANITO.


Centro de atendimento					
Projeto:					
PREFEITURA MUNICIPAL DE CAMPO GRANDE MS				CCC 31.901-8900001-00	
Representação técnica:					
ARQ. URB. MARCELO SILVA DE OLIVEIRA CRA 04/000334					
PROJETO EXECUTIVO DE VIGILÂNCIA SANITÁRIA					
Assunto:					
CEM - Centro Especializado Municipal "Presidente Jânio da Silva Quadros" PROJETO DE REFORMA Ocupação e uso das instalações sanitárias MS.				Desenho: Luz Fereidun Marilene Marlene Rosa Vinícius	
Conteúdo:		Quanto às bases: LEGISLAÇÃO Nº 20.784 PLANEJAMENTO Nº 14.546/04 P. ORÇAMENTAL Nº 17.737 ORÇAMENTO Nº 16.717 ANEXO ORÇAMENTAL Nº 10.058/04		ÁREA TOTAL ÁREA ÚTIL	
- PLANTA LA.VOXET - Interios - PLANTA BAIXA - Interios				Data	
PREFEITURA MUNICIPAL DE CAMPO GRANDE SECRETARIA MUNICIPAL DE SAÚDE PÚBLICA GERÊNCIA DE OBRAS E ARQUITETURA EM SAÚDE				05	

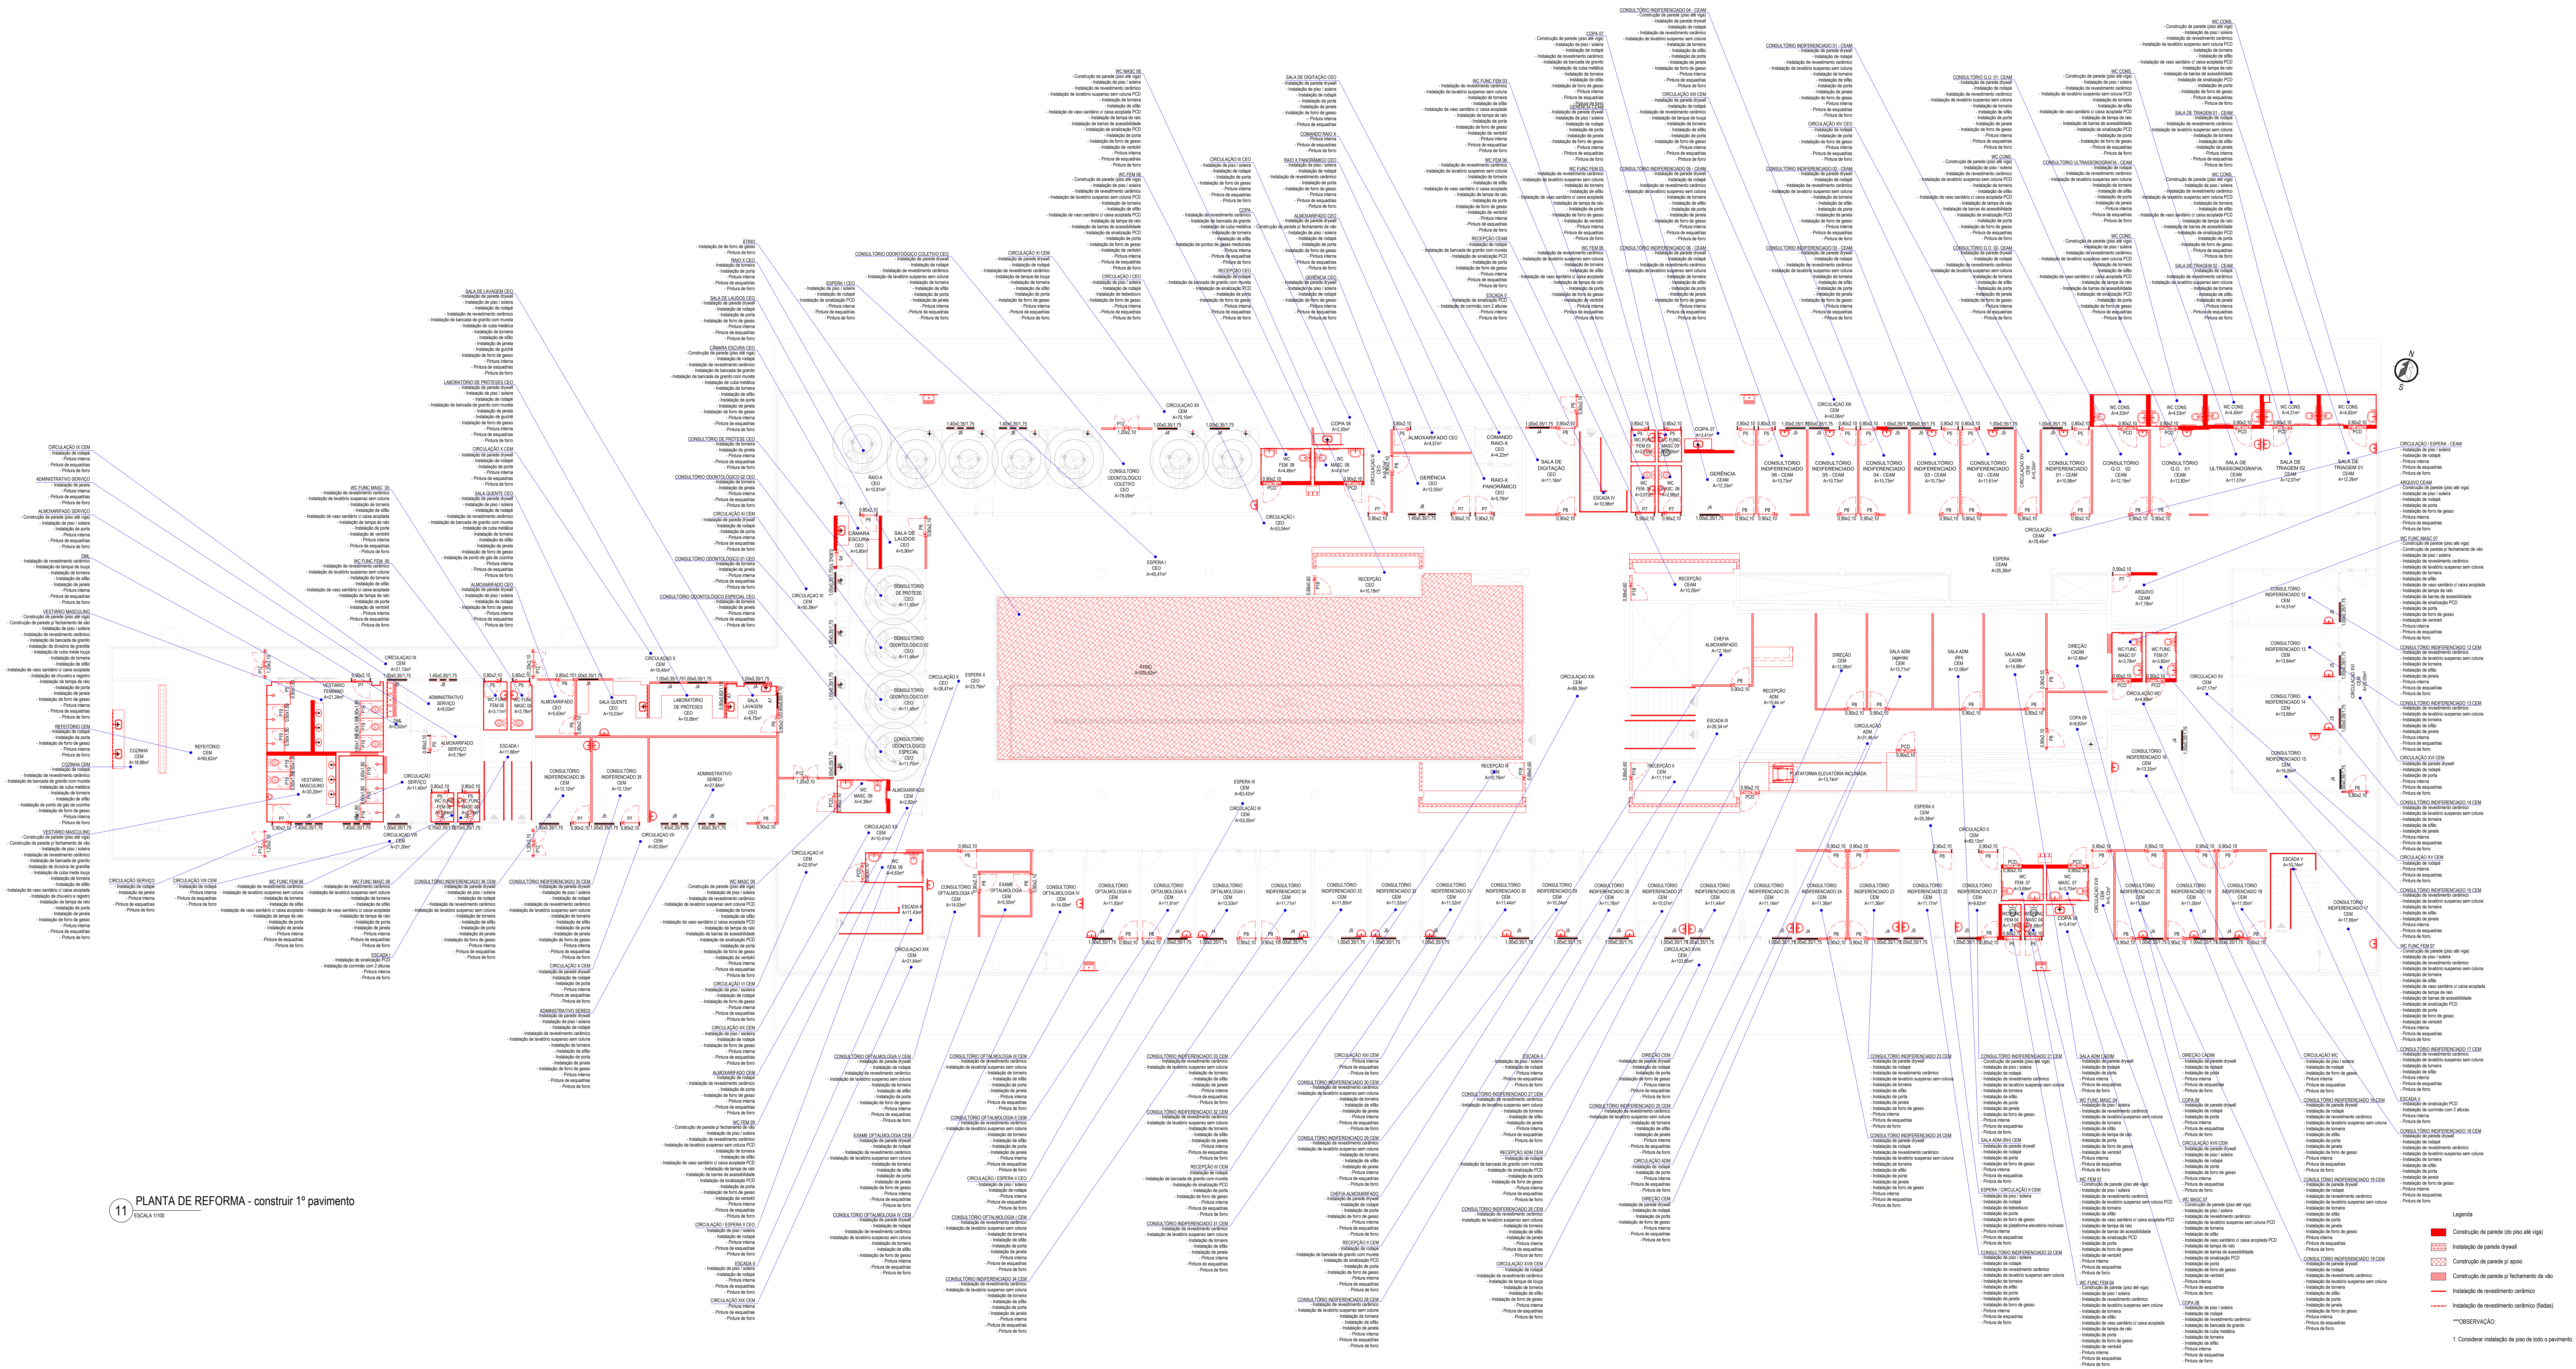


Centro de aprovação	
Preparação	
PREFEITURA MUNICIPAL DE CAMPO GRANDE-MS	
COC 05.901.9090001-95	
Responsável técnico	
ARQ. LUIS MARCELO SILVA DE OLIVEIRA CRA 4.9032 5	
PROJETO EXECUTIVO DE VIGILÂNCIA SANITÁRIA	
Assunto	
CEM - Centro Especializado Municipal "Presidente Jânio da Silva Quadros"	
1/1 (na capa 1/1 - de 1 página, campo 95)	
Comissão	
- PLANTA DE REFORMA - construt 1 prto	
Quota de Rede TUBO 1/4" x 20' 150" x 150" PARAFUSO 4/4" x 150" 600" P. 150" x 150" 150" MUNDO 4/4" x 150" ACESSÓRIOS 4/4" 600"	
ÁREA TOTAL ÁREA 150' 150'	
Escala	
07 09	
PREFEITURA MUNICIPAL DE CAMPO GRANDE SECRETARIA MUNICIPAL DE SAÚDE PÚBLICA GERÊNCIA DE OBRAS E ARQUITETURA EM SAÚDE	

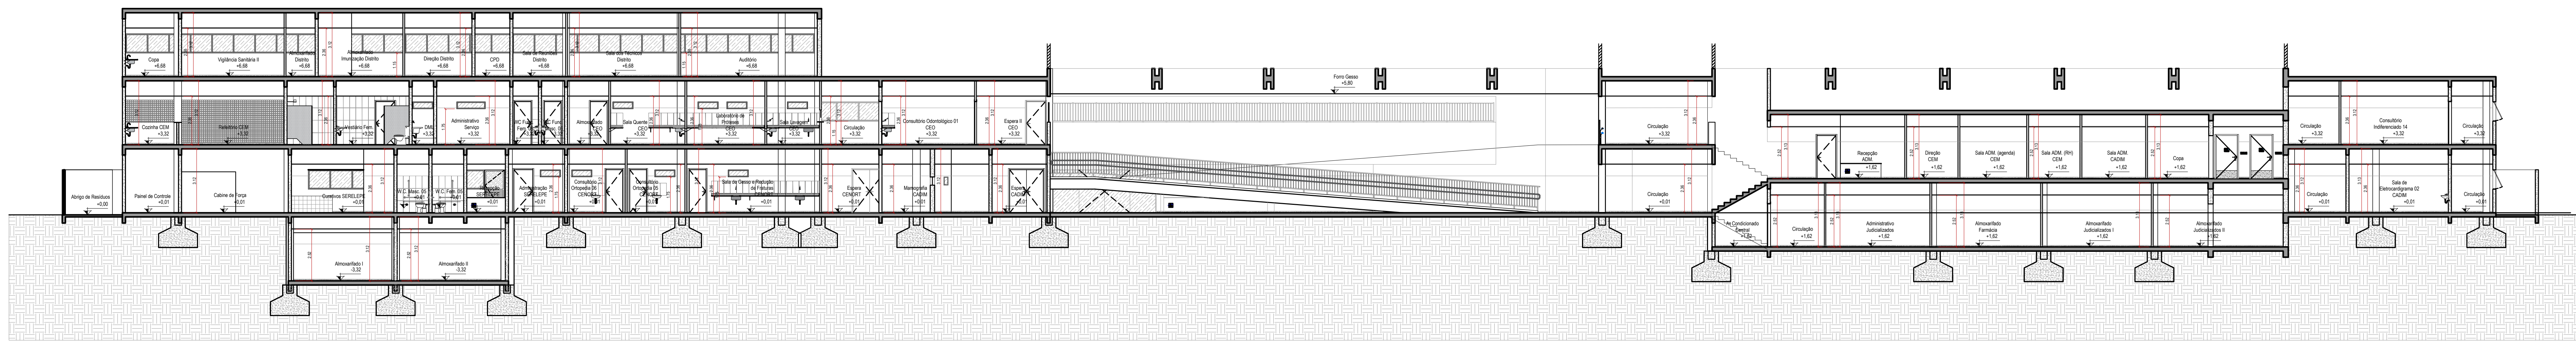


18 CORTE AA
ESCALA 1/125

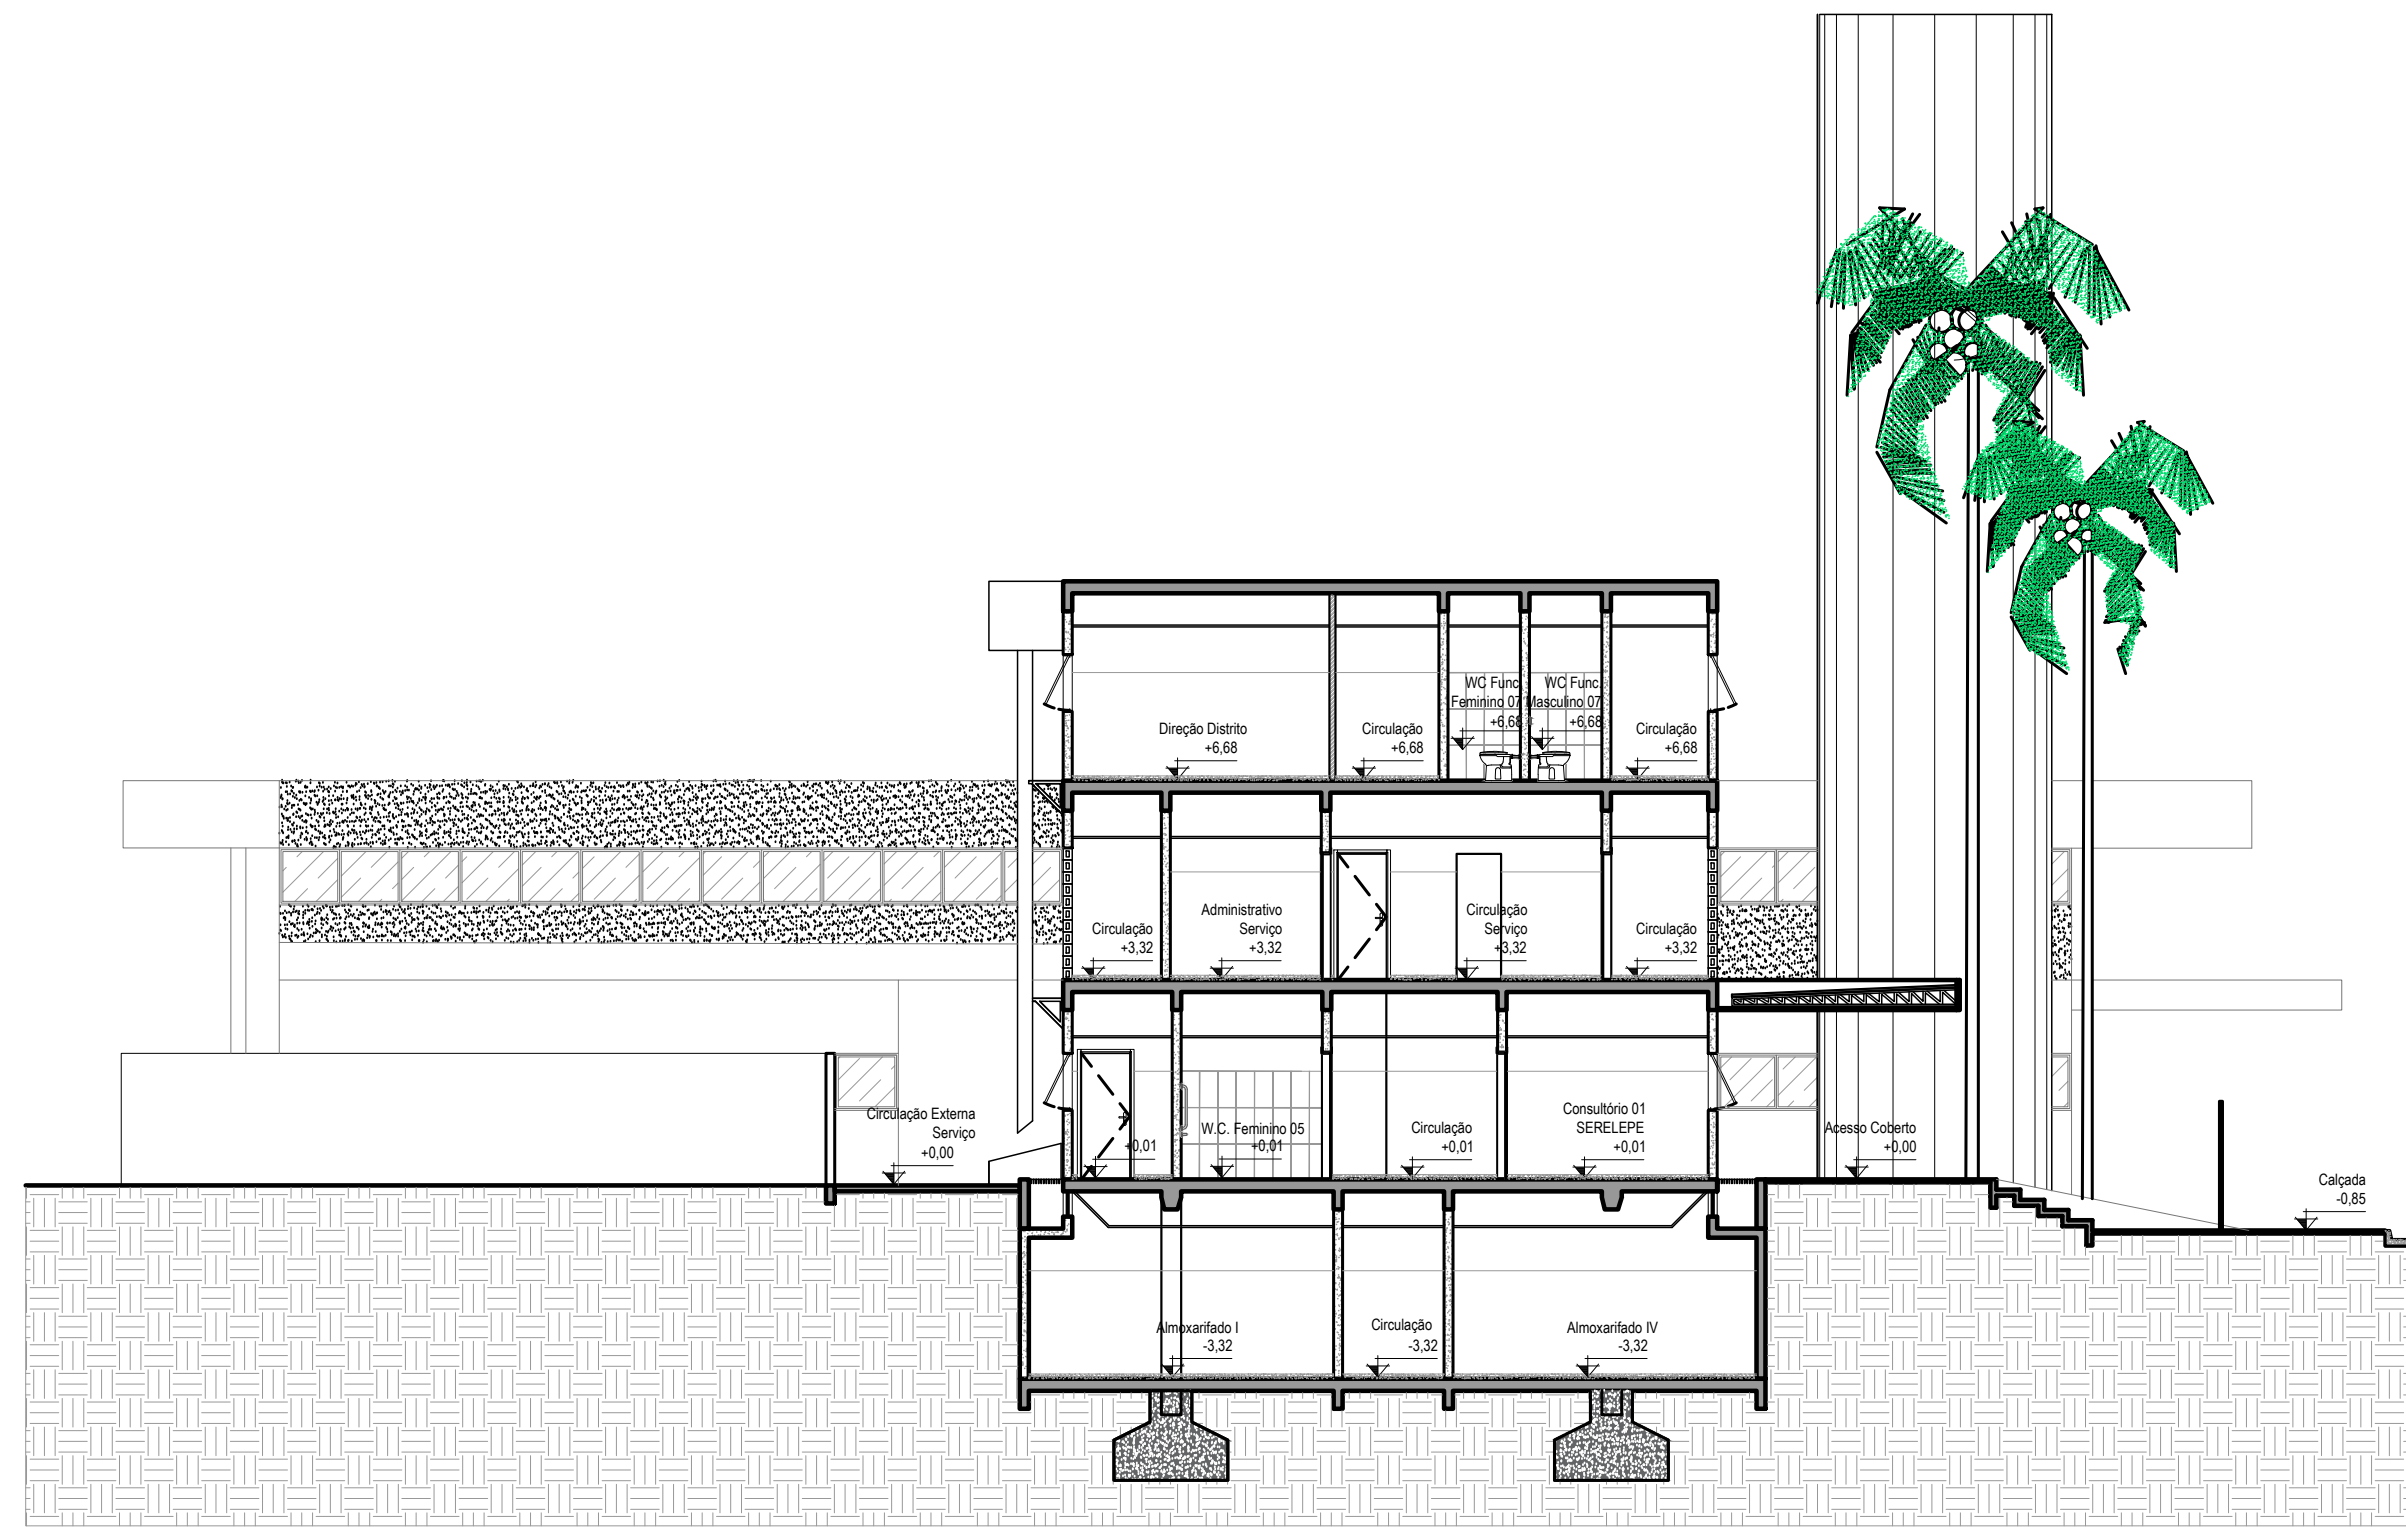


19 CORTE BB
ESCALA 1/125

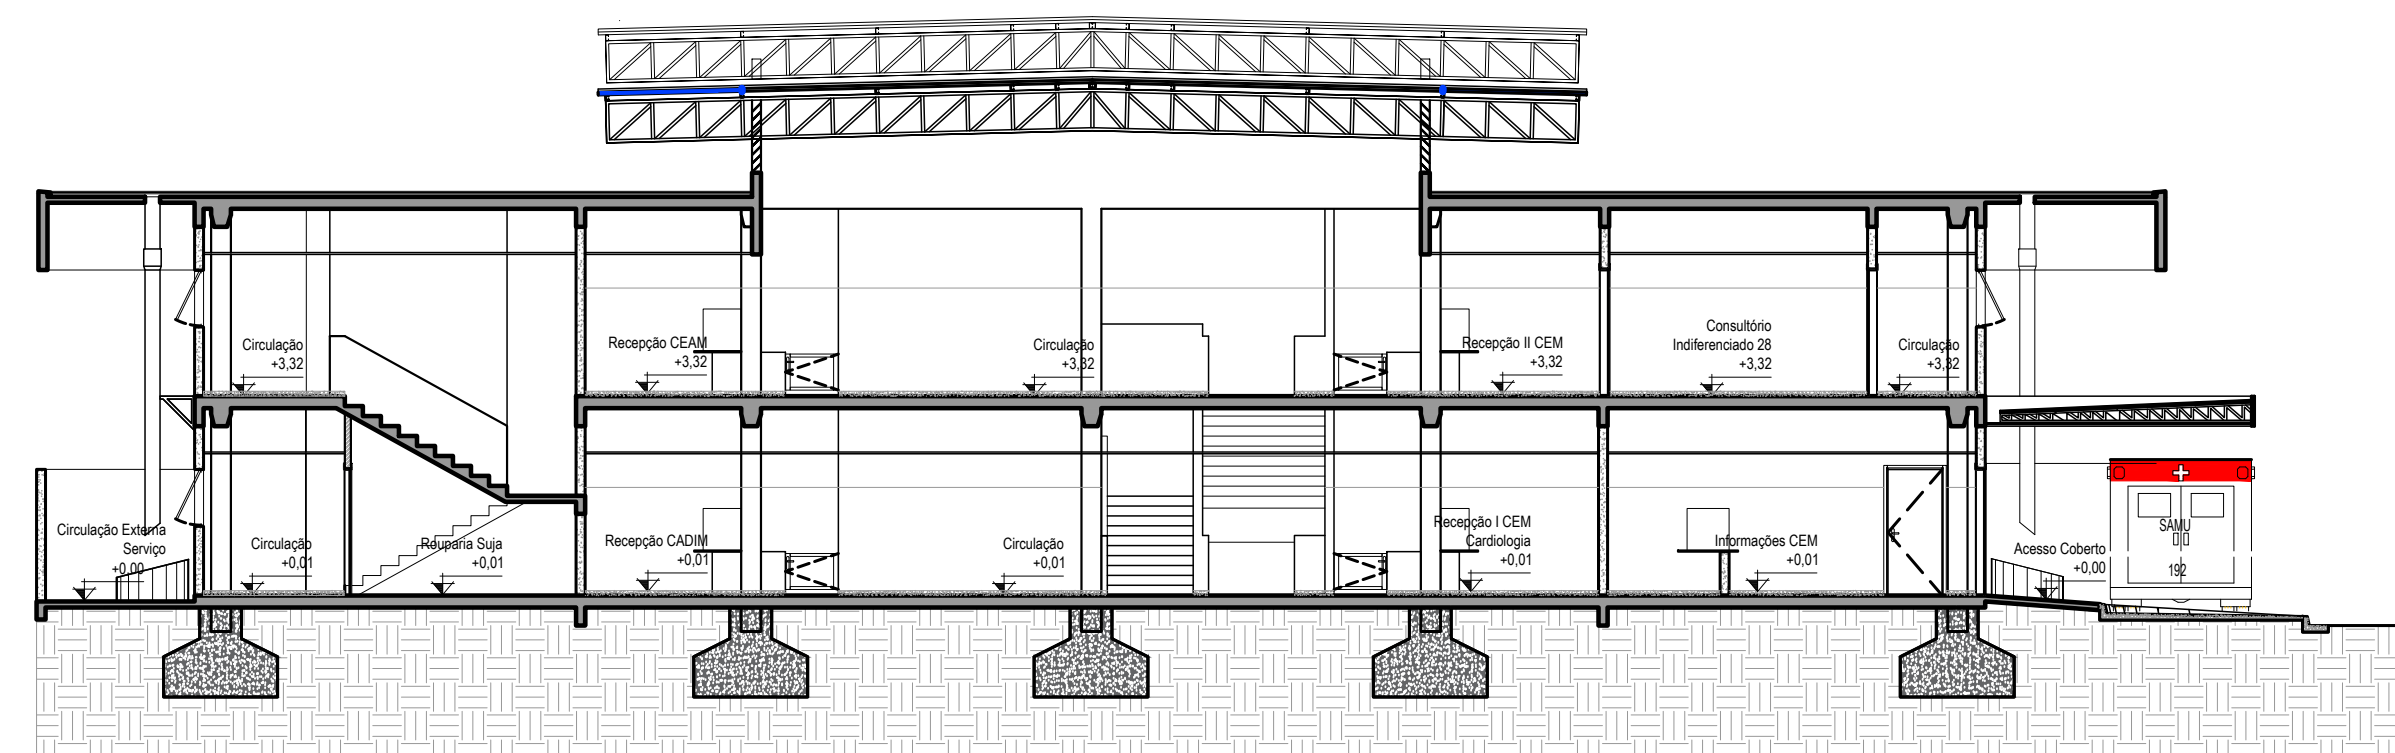

20 CORTE CC
ESCALA 1/125

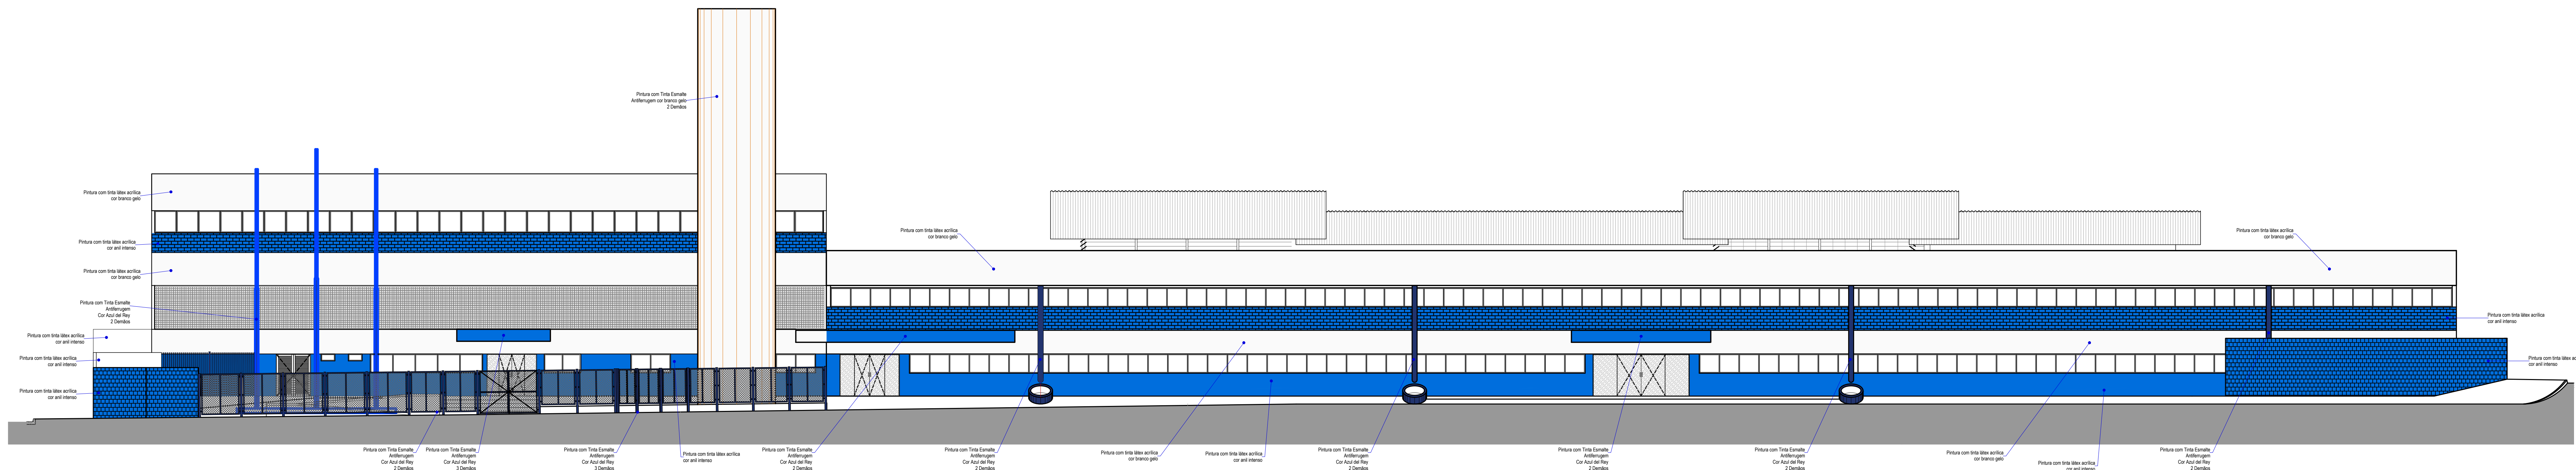

21 FACHADA FRONTAL - TV. Guia Lopes
ESCALA 1/125

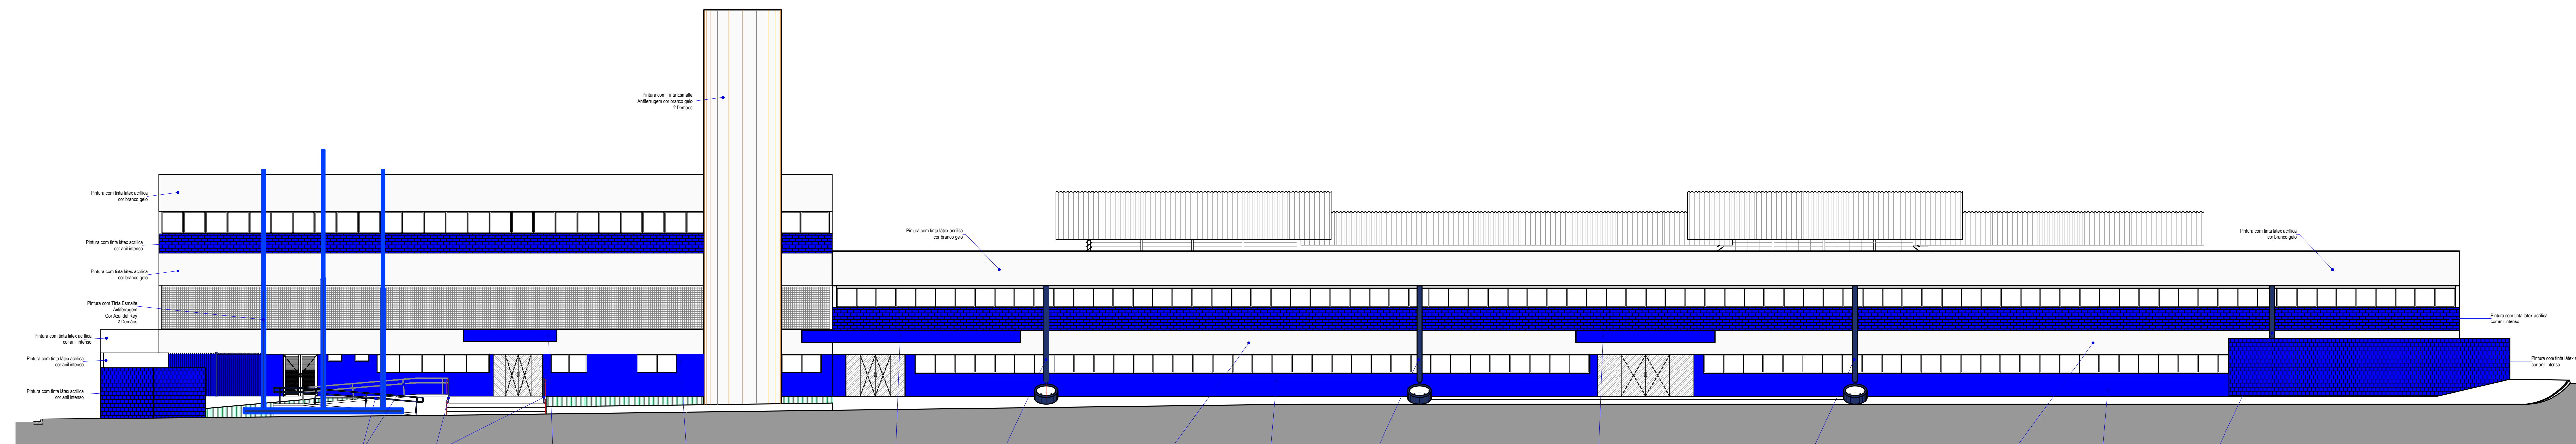

22 FACHADA FRONTAL - TV. Guia Lopes
ESCALA 1/125

Comissão de aprovação			
Projeto			
PREFEITURA MUNICIPAL DE CAMPO GRANDE MS		COC 03.907.589/001-06	
Responsável Técnico			
ARQ. LUIS MARCELO SILVA DE OLIVEIRA CAU-A/MS-25.5			
PROJETO EXECUTIVO DE VIGILÂNCIA SANITÁRIA			
Projeto		Desenho	Data
CEM - Centro Especializado Municipal "Presidente Jânio da Silva Quadros"		Luiz Fernando	Setembro
PROJETO DE REFORMA		Marcelino	2024
Tr. Guia Lopes, 11 - Set. Fátima, Campo Grande MS		Wendell	
Comissão		COPETES	FACHADAS
Quarta-feira, 11 de Setembro de 2024		ÁREA TOTAL: 4.100,00m²	09
PREFEITURA MUNICIPAL DE CAMPO GRANDE		09	
SECRETARIA MUNICIPAL DE SAÚDE PÚBLICA		09	
GERÊNCIA DE OBRAS E ARQUITETURA EM SAÚDE		09	



PREFEITURA MUNICIPAL DE CAMPO GRANDE
SECRETARIA MUNICIPAL DE SAÚDE- SESAU
COORDENADORIA DE VIGILÂNCIA SANITÁRIA – CVS
SERVIÇO DE ANÁLISE E APROVAÇÃO DE PROJETO BÁSICO DE ARQUITETURA – SEARQ

Recebido por:

Em: 23/09/24

Campo Grande, 23 de setembro de 2024.

Relatório de Aprovação de Projeto Nº 039/2024
CEM – Centro Especializado Municipal
Protocolo nº 271/2024
Campo Grande/MS

Considerando o **Projeto Arquitetônico, o Memorial Descritivo / Relatório de Atividades e as Declarações** apresentadas com as adequações solicitadas;

Constatamos que a estrutura física e as especificações para a execução da atividade propostas: **Unidade de Saúde Especializada**, atendem as legislações específicas tais como **Código Sanitário do Município de Campo Grande – Lei Municipal nº 148/2009; Lei Estadual nº 1293/1992; RDC 50/2002; RDC 51/2011; RDC 15/2012; RDC 06/2013; RDC 611/2022; RDC 222/2018; NBR 7256/2021; Resolução Sesau nº 584/2021** e demais Diplomas Legais.

Portanto o Projeto Físico de **CEM – Centro Especializado Municipal** com área de **6.754,14 m², CNPJ: 03.501.509/0001-06** sito à **Travessa Guia Lopes, 71 – São Francisco – Campo Grande/MS**, no que se refere à Coordenadoria de Vigilância Sanitária/Campo Grande - MS está **APROVADO**.

Fica o proprietário notificado a comunicar a Vigilância Sanitária a data da conclusão da obra, onde será realizada inspeção para verificar a conformidade do projeto aprovado com a obra. A conclusão não deverá exceder 360 dias a contar da data de aprovação do projeto, conforme a RDC 51/2011 - ANVISA.

Qualquer alteração do projeto aprovado, em desacordo com Leis e Portarias pertinentes acima citadas, será de responsabilidade do Proprietário e do Responsável pela execução da obra, do projeto de reforma de autoria da **Arquiteto Marcelo Silva de Oliveira, CAU A16332-5**, e implicará no cancelamento da aprovação do projeto por esta Coordenadoria.

O proprietário do estabelecimento deve manter arquivados o Projeto Arquitetônico e os Documentos de Aprovação, deixando-os disponíveis no estabelecimento para consulta por ocasião das fiscalizações.

A aprovação do projeto pela Vigilância Sanitária não exclui a necessidade de sua avaliação pelos demais órgãos competentes como Prefeitura Municipal (Semadur), Corpo de Bombeiros e Meio Ambiente.



PREFEITURA MUNICIPAL DE CAMPO GRANDE
SECRETARIA MUNICIPAL DE SAÚDE- SESAU
COORDENADORIA DE VIGILÂNCIA SANITÁRIA – CVS
SERVIÇO DE ANÁLISE E APROVAÇÃO DE PROJETO BÁSICO DE ARQUITETURA – SEARQ

Vanessa Moreira Zerede
Auditora Fiscal de Vigilância Sanitária I – Arquiteta
CAU A61448-3

Denise Marques Coelho
Auditora Fiscal de Vigilância Sanitária I – Enfermeira
COREN/MS 126159

Vera Regina Arakaki Aratani
Auditor Fiscal de Vigilância Sanitária I – Odontóloga
CRO/MS 825

	PREFEITURA MUNICIPAL DE CAMPO GRANDE Secretaria Municipal de Saúde CNPJ: 03.501.509/0001-06	BOLETIM DE VISTORIA E ORIENTAÇÃO
--	--	---

BOLETIM DE VISTORIA E ORIENTAÇÃO **22321/2024**

NOME OU RAZÃO SOCIAL CEM – CENTRO ESPECIALIZADO MUNICIPAL													
ENDEREÇO TV. GUIA LOPES, 71 – SÃO FRANCISCO										INSCRIÇÃO MUNICIPAL			
ATIVIDADE UNIDADE DE SAÚDE ESPECIALIZADA		CADASTRO										CNPJ ou CPF 03.501.509/0001-06	
		CÓDIGO				ATIVIDADE				SETOR			

Aos 23 dias do mês de SETEMBRO de 2024 às 16h30, no exercício da fiscalização sanitária de rotina, constatamos que O CONTRIBUINTE supra, face ao que determina **Código Sanitário do Município de Campo Grande – Lei Municipal nº 148/2009; Lei Estadual nº 1293/1992; RDC 50/2002; RDC 51/2011; RDC 15/2012; RDC 06/2013; RDC 611/2022; RDC 222/2018; NBR 7256/2021; Resolução Sesau nº 584/2021 e outras**, necessita tomar as seguintes providências:

Após a conclusão da reforma/construção, objeto do **Relatório de Aprovação de Projeto nº 039/2024**, com todo layout instalado, contendo ambientes e áreas identificadas, **solicitar Inspeção para Laudo de Conformidade**, junto ao **SEARQ** (Rua Antônio Maria Coelho, 76 – Vila Planalto, telefone para informação 2020-2100 – e mail: searq.cvs@gmail.com).

O respectivo Laudo de Conformidade é requisito para regular licenciamento sanitário.

Outrossim, visando proteger a saúde e o bem estar da comunidade solicitamos o atendimento das exigências acima enumeradas, **no término da obra**, sob pena de não o fazendo, ser lavrado o competente auto de infração que ensejará a aplicação da sanção prevista na legislação.

CLIENTE:
Luiz Fernando Grandi Martinez

Recebido em : 23/09/24


Vanessa Moreira Zerode
Auditora Fiscal Sanitária
CAUA61448-3


Denise Marques Coelho
Fiscal de Vigilância Sanitária
Entidade Fiscal - CONTRAS 126.159
Secretaria Municipal de Saúde / PMCG

FISCAL SANITÁRIO



06.09. Projeto da Vigilância Sanitária (01 a 13)

Código do documento: ZF6N-R6MA-R47U-NWE9



Autenticação Eletrônica

Valide em <https://compras.campogrande.ms.gov.br/flowbee-pub/#!/validar/ZF6N-R6MA-R47U-NWE9>
Ou digite o código: ZF6N-R6MA-R47U-NWE9
Assinado em conformidade à Medida Provisória nº 2.200-2/2001 e Lei 14.063/2020.

Assinaturas



Eletrônica

Marcelo Silva de Oliveira

CPF: 338*****15

Em: 06/11/2025 18:36