


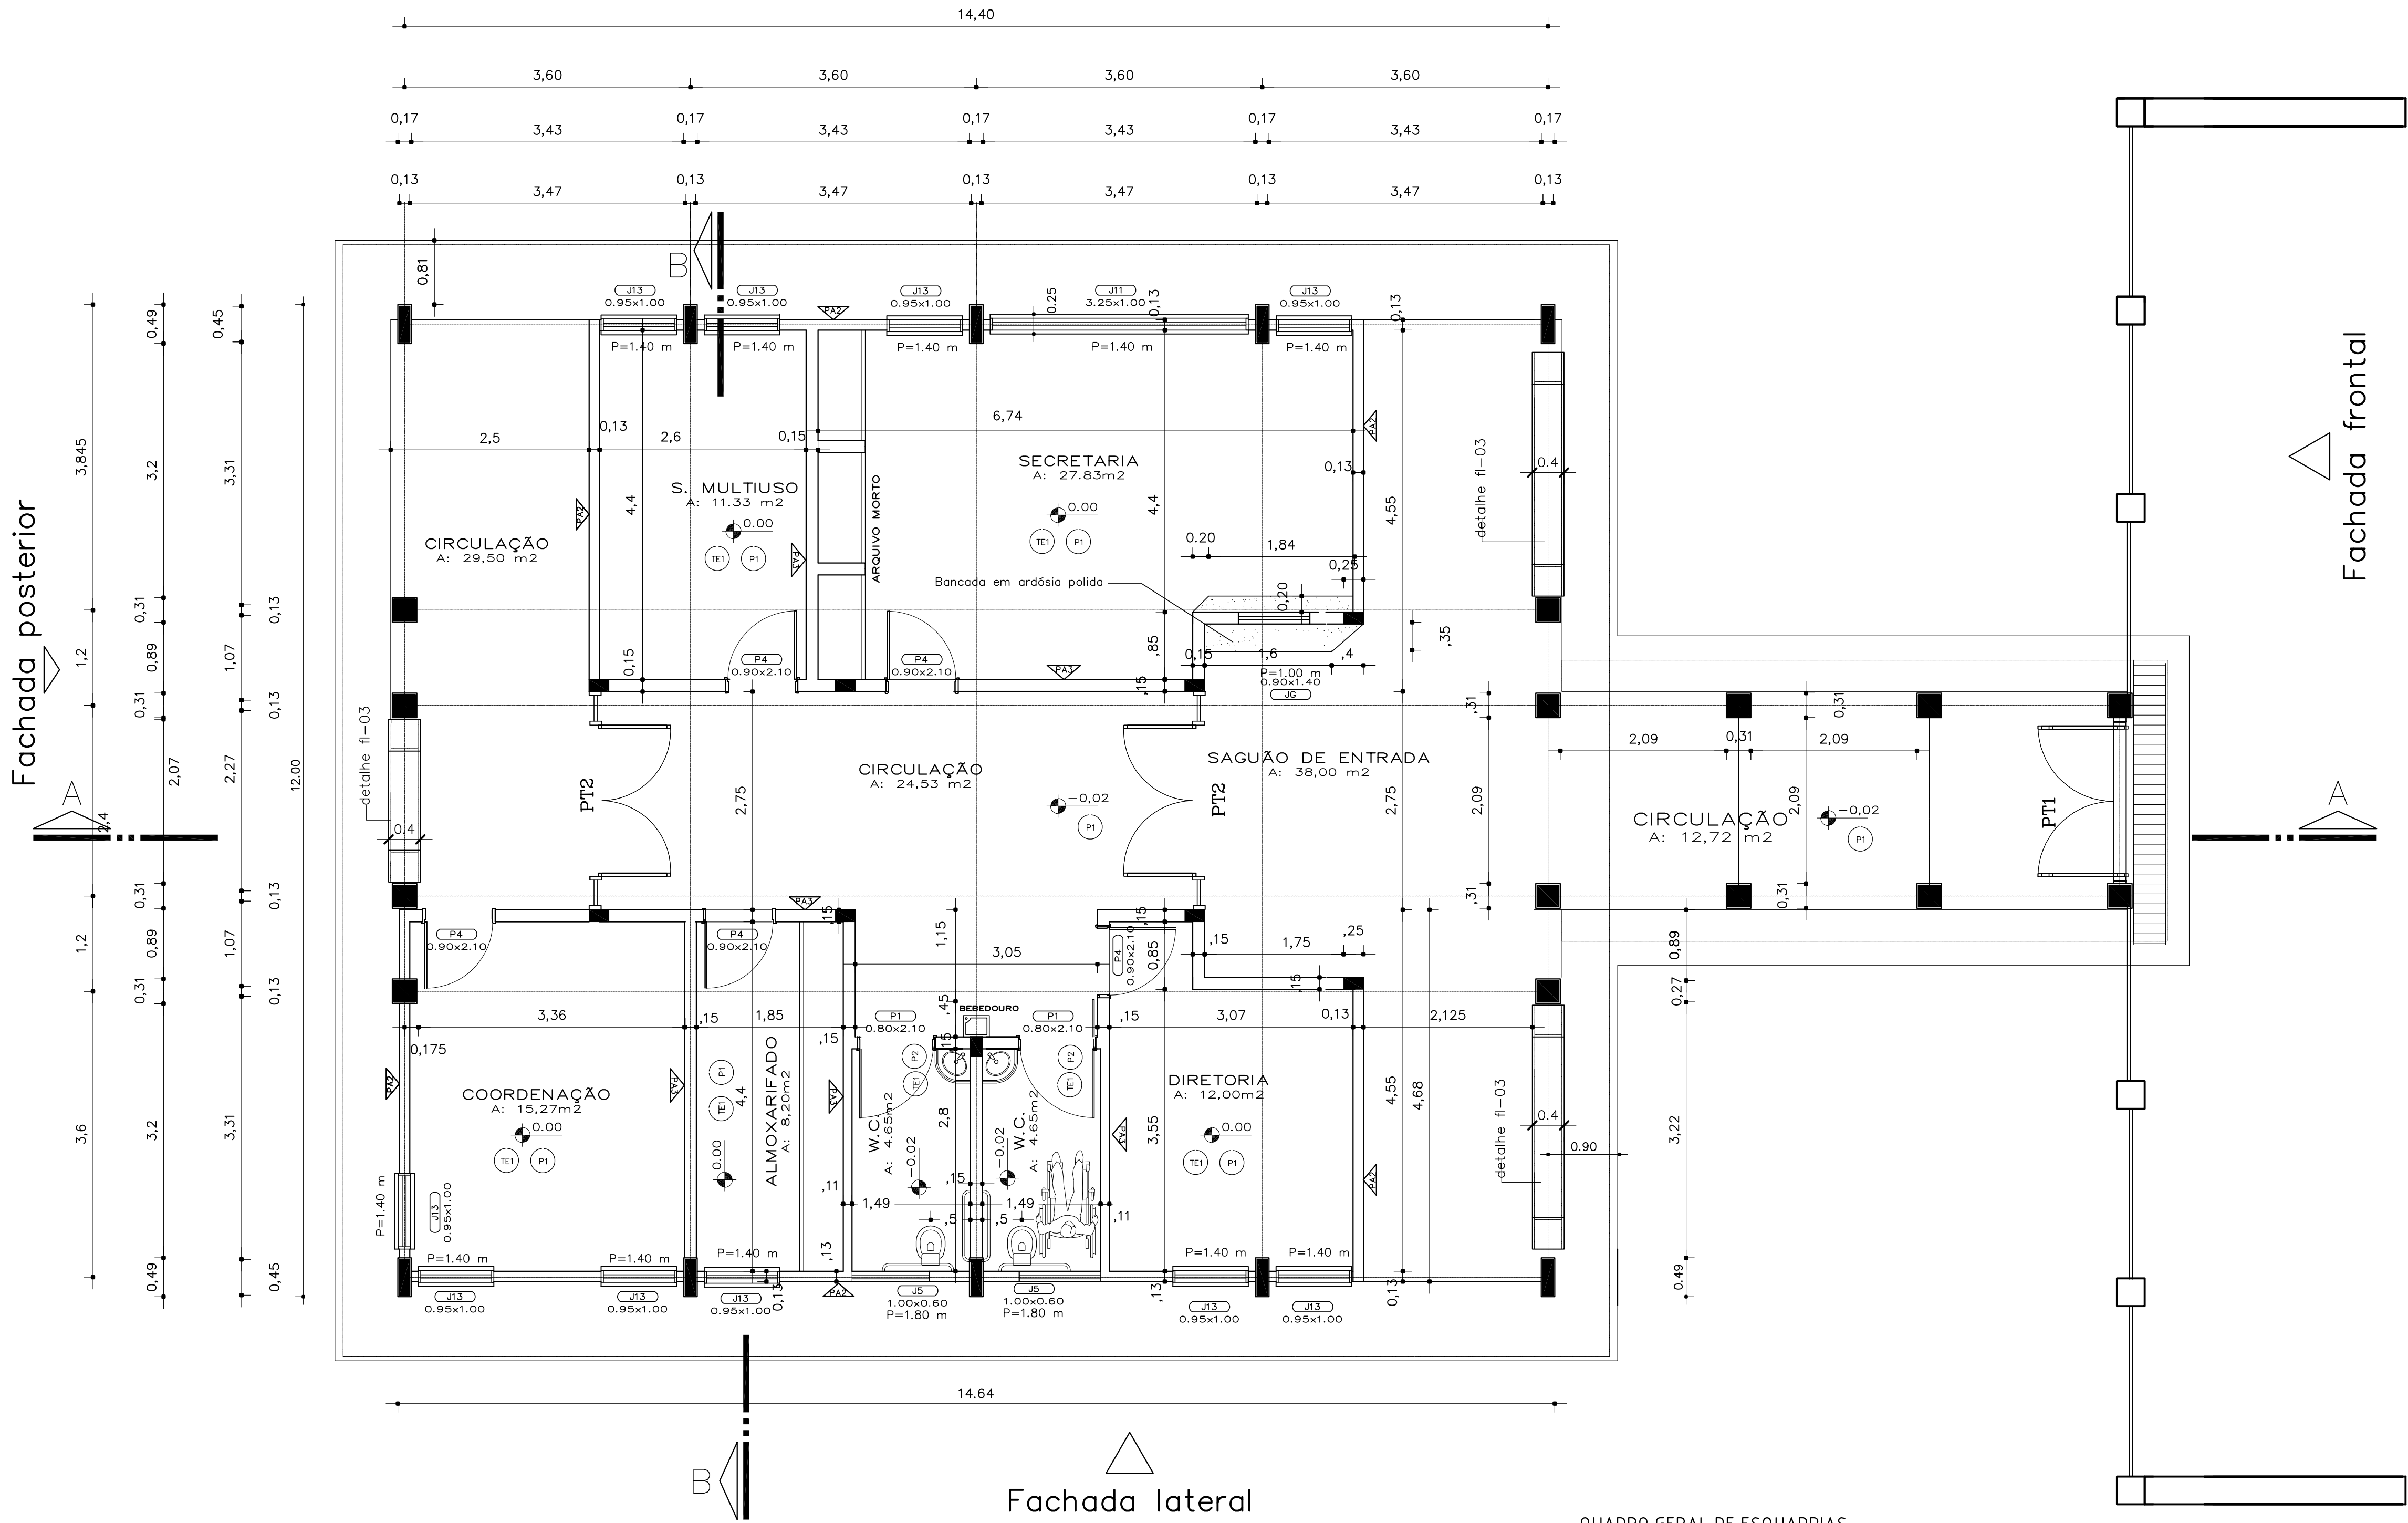

GOVERNO FEDERAL

BRASIL

PAÍS RICO É PAÍS SEM POBREZA

Ministério da Educação

FNDE

Fundo Nacional de Desenvolvimento da Educação

PROJETO PADRÃO - FNDE

MUNICÍPIO – UF:

PROPRIETÁRIO:

ENDEREÇO:

PROPRIETÁRIO

RESP. TÉCNICO CREA

Arg. Emilze Balduino de Carvalho – CREA–GO 3229/D
AUTOR DO PROJETO

DLFO CREA

RA

OBSERVAÇÕES:

ESPECIFICAÇÕES:

1 - ALVENARIA

PA1

ALVENARIA DE TIJOLOS MAROMBADOS FACE APARENTE

PA2

ALVENARIA DE TIJOLOS MAROMBADOS FACE PARCIALMENTE APARENTE

PA3

ALVENARIA DE TIJOLOS FURADOS REVESTIDOS DOS DOIS LADOS

2 - REVESTIMENTOS

R1

REVESTIMENTO CERÂMICO 10X10 EXTRA COR MARFIM - CECISIA OU SIMILAR

R2

EMASSAMENTO E PINTURA ACRÍLICA 2 DEMÃOS COR MARFIM-03 (SUVINIL OU SIMILAR)

R3

PINTURA ACRÍLICA TEXTURIZADA EFEITO RISCADO COR OCRE COLONIAL-801 (CORAL TEXTURATO OU SIMILAR)

R4

CONCRETO APARENTE

R5

PINTURA ACRÍLICA 2 DEMÃOS SEM EMASSAMENTO COR CROMO SUAVE-503 (CORAL OU SIMILAR)

3 - PISO

P1

EM GRANITINA COR NATURAL E TERRACOTA COM MOLDURA DE 15 CM E RODAPÉ ABAULADO (VER DETALHE)

P2

CERÂMICA EXTRA PE15 40X40

4 - TETO

TE1

LAJE PREMOLDADA REVESTIDA INTERNAMENTE COM GESSO

5 - PAREDES VISTA

TJ6

TIJOLO À VISTA MAROMBADO 21 FUROS ASSENTADO EM ESPELHO

EV1

ELEMENTO VAZADO 50X50

EV2

ELEMENTO VAZADO 30X30

6 - QUADROS

QC

QUADRO-GIZ - MASSA CIM. DESEMP. C/ MASSA A ÓLEO E PINT. COR AZUL ESPECIAL

QM

QUADRO-MURAL FUNDO EM CORTIÇA REVESTIDO DE FELTRO

QB

QUADRO BRANCO DE FÓRMICA BRILHANTE REVESTIDO DE FELTRO

ESCOLA 12 SALAS DE AULA

PROJETO ARQUITETÔNICO

COORDENAÇÃO CGEST - Coordenação Geral de Infraestrutura Educacional





BLOCO A: ADMINISTRAÇÃO
PLANTA-E-QUADRO-DE-ESQUADRIAS

ARQ

REVISÃO R.01 - NOVEMBRO DE 2005
R.02 - JULHO DE 2011
R.00

ESCALA 1/50
DATA EMISSÃO JULHO / 2011

PRANCHA 02/56

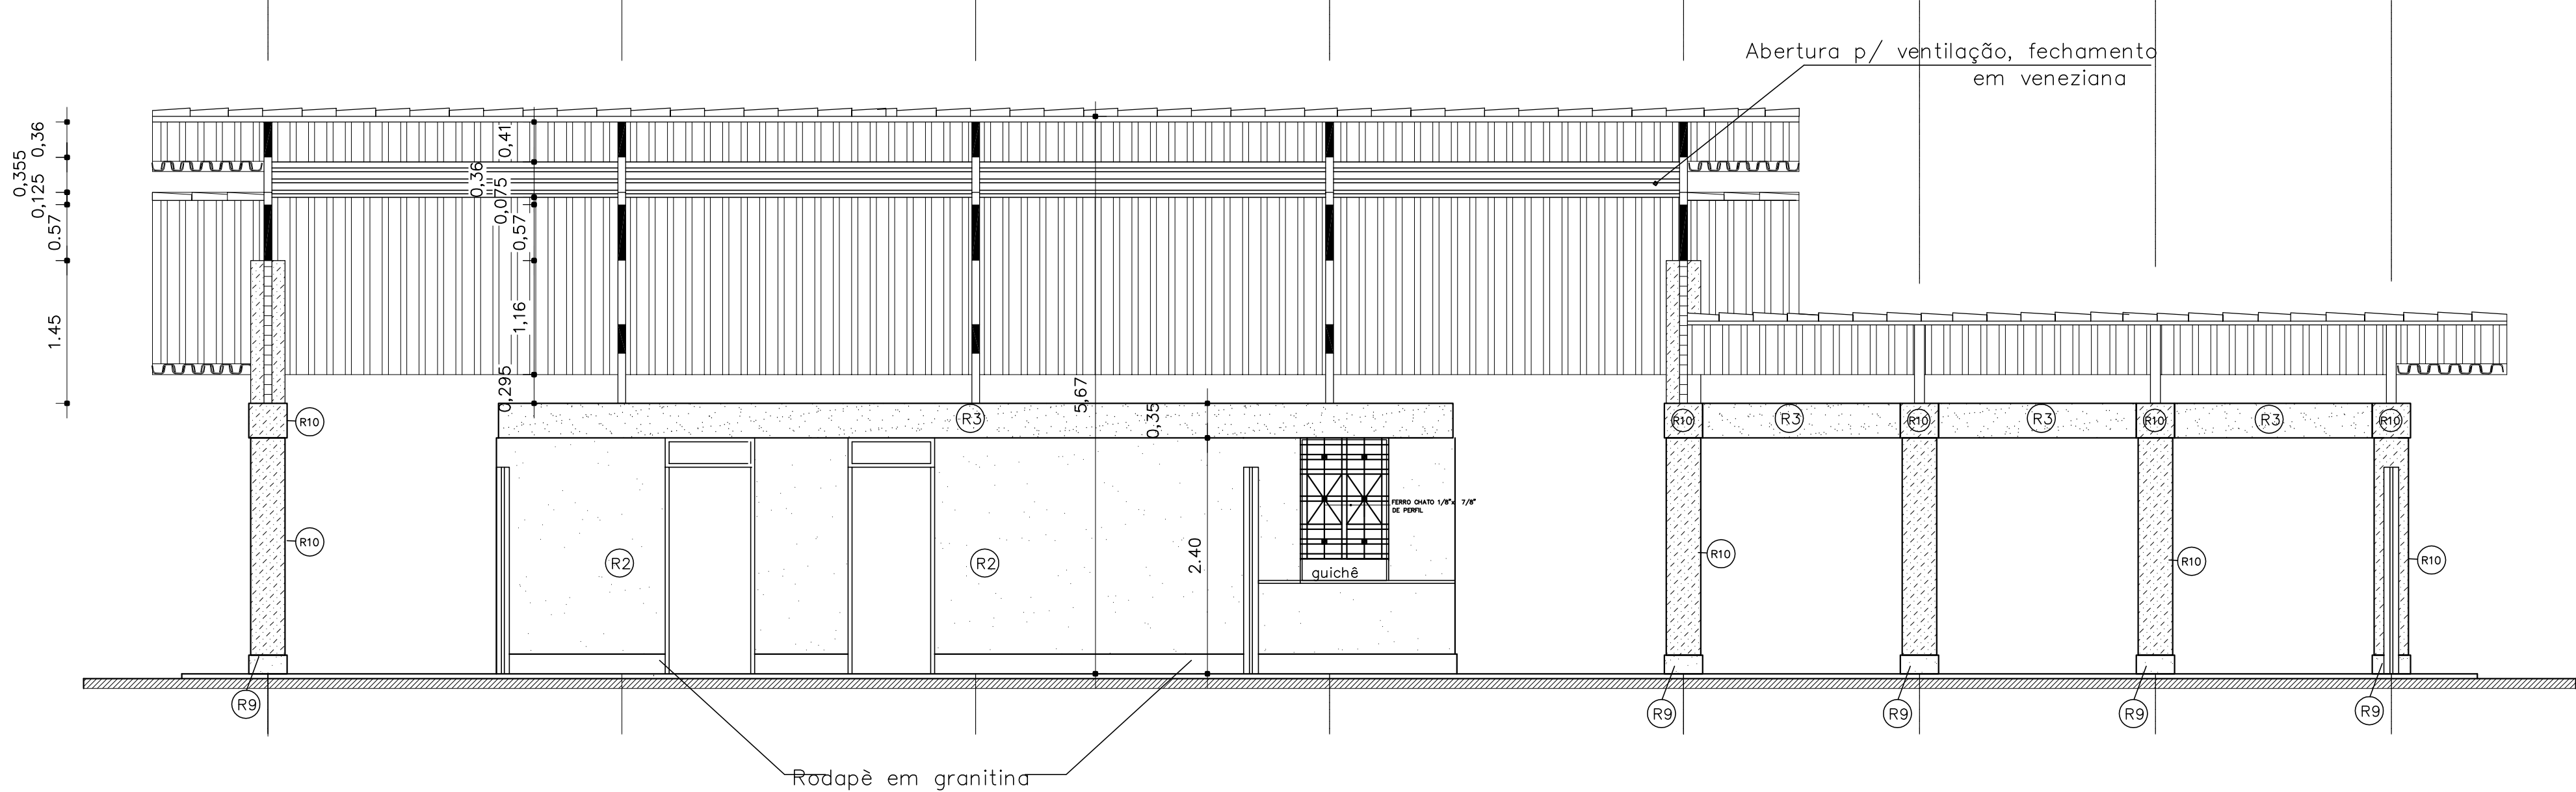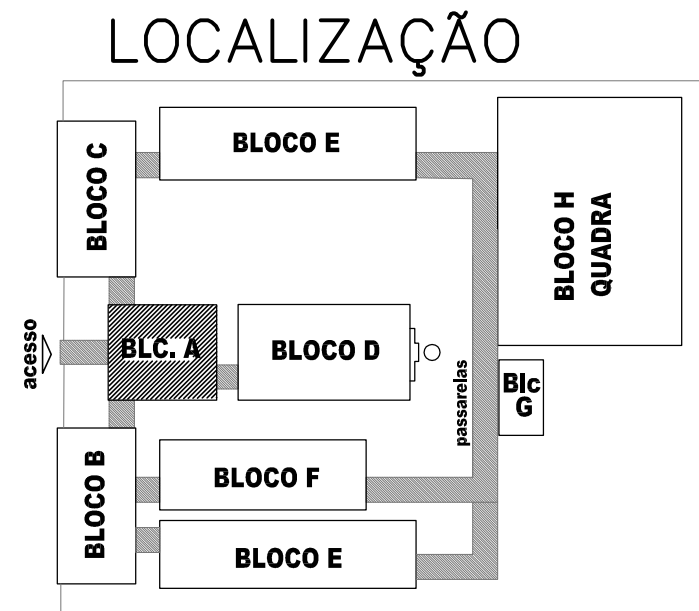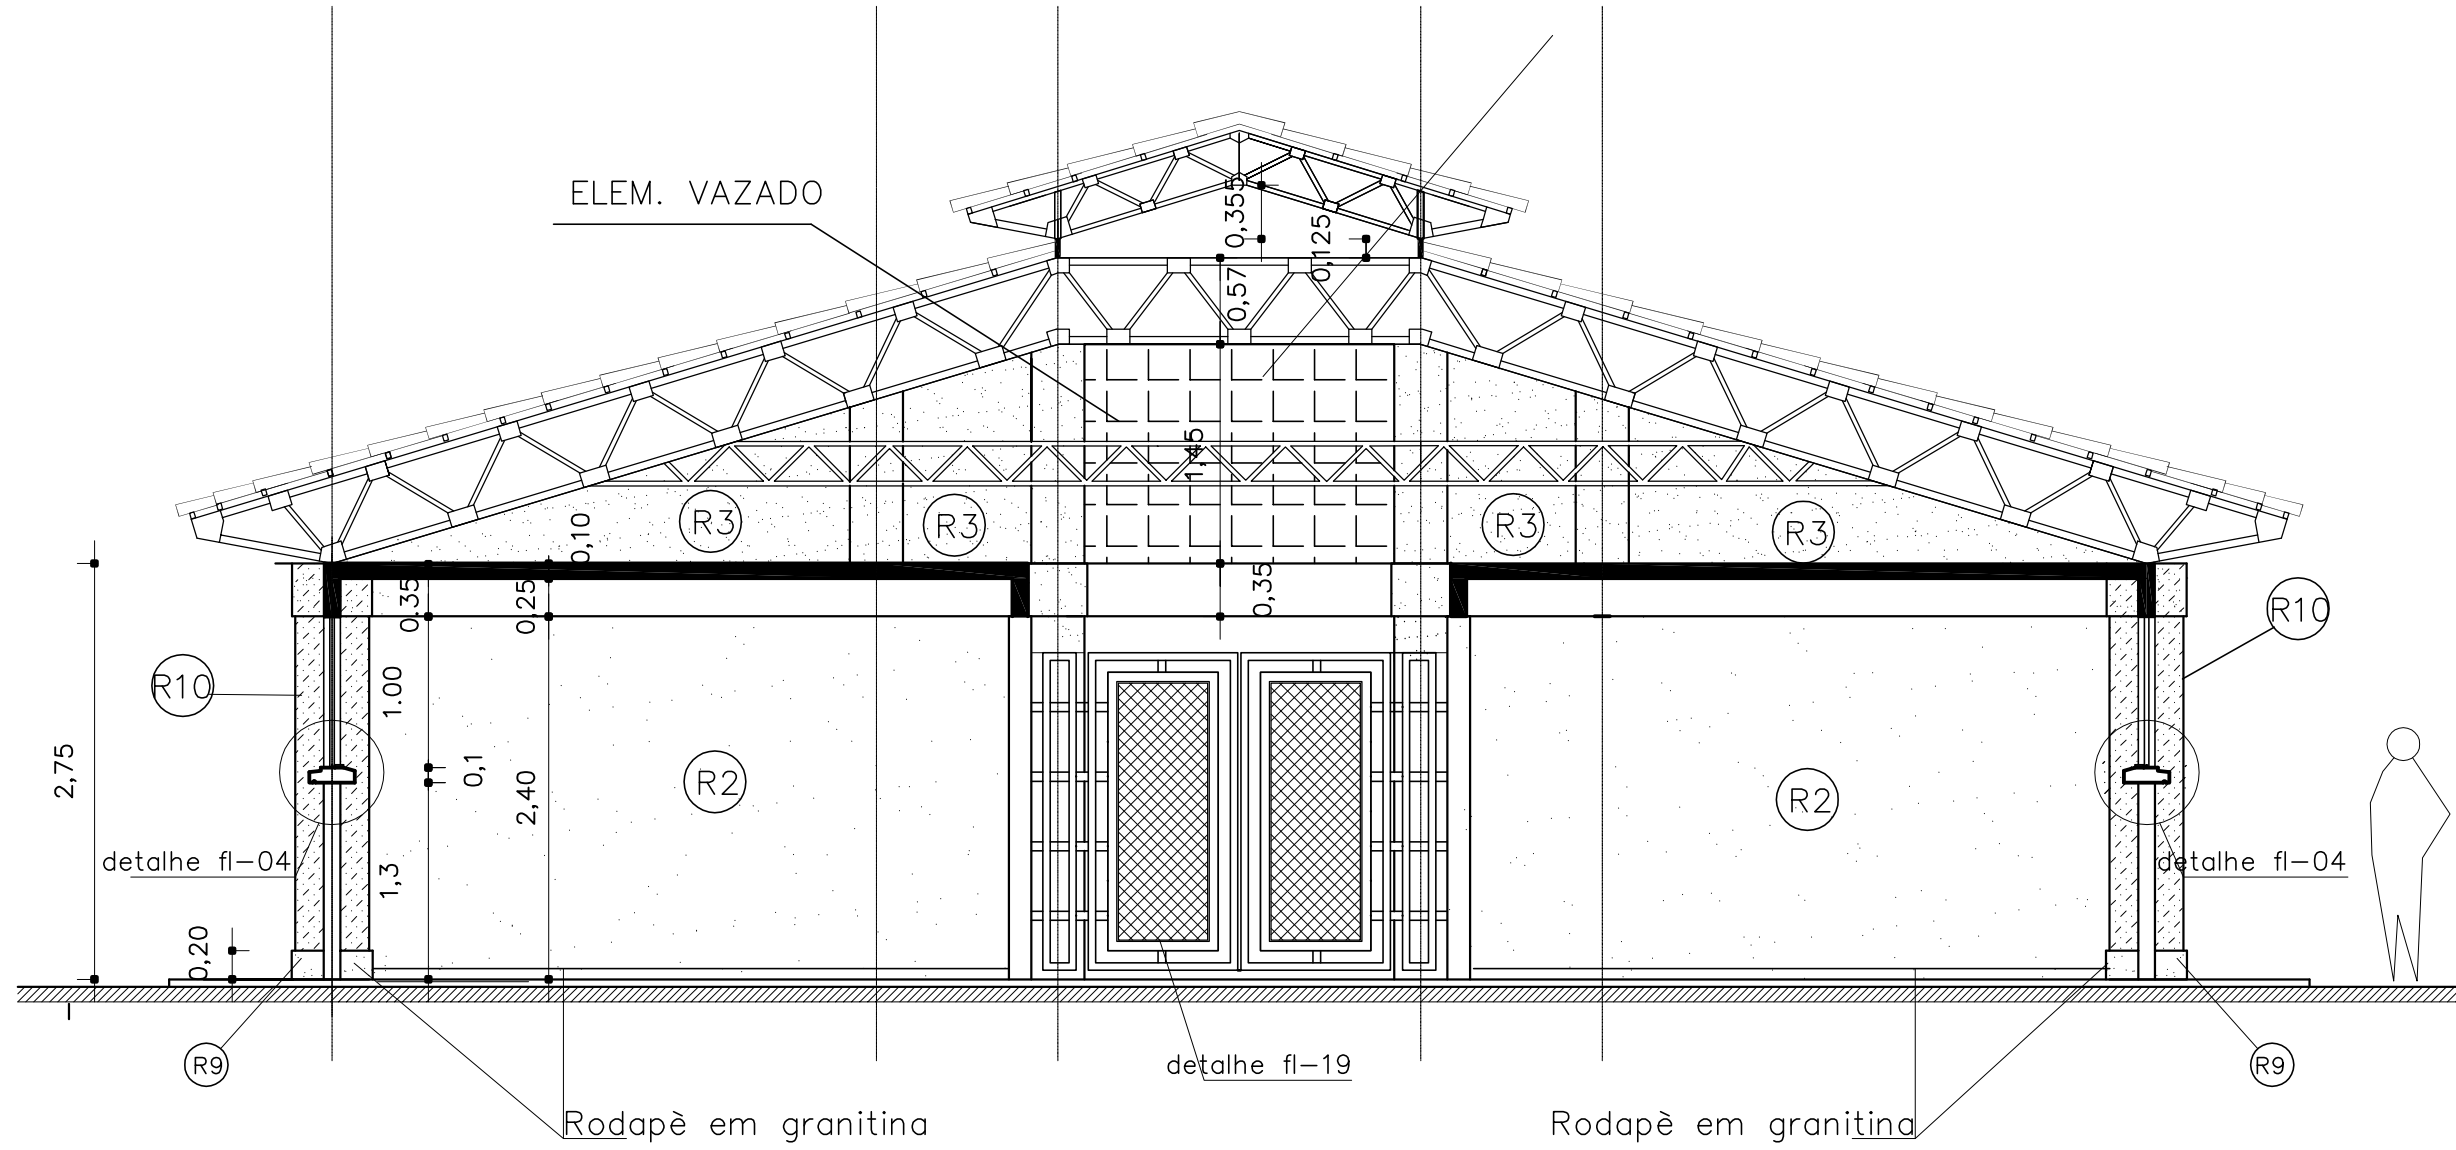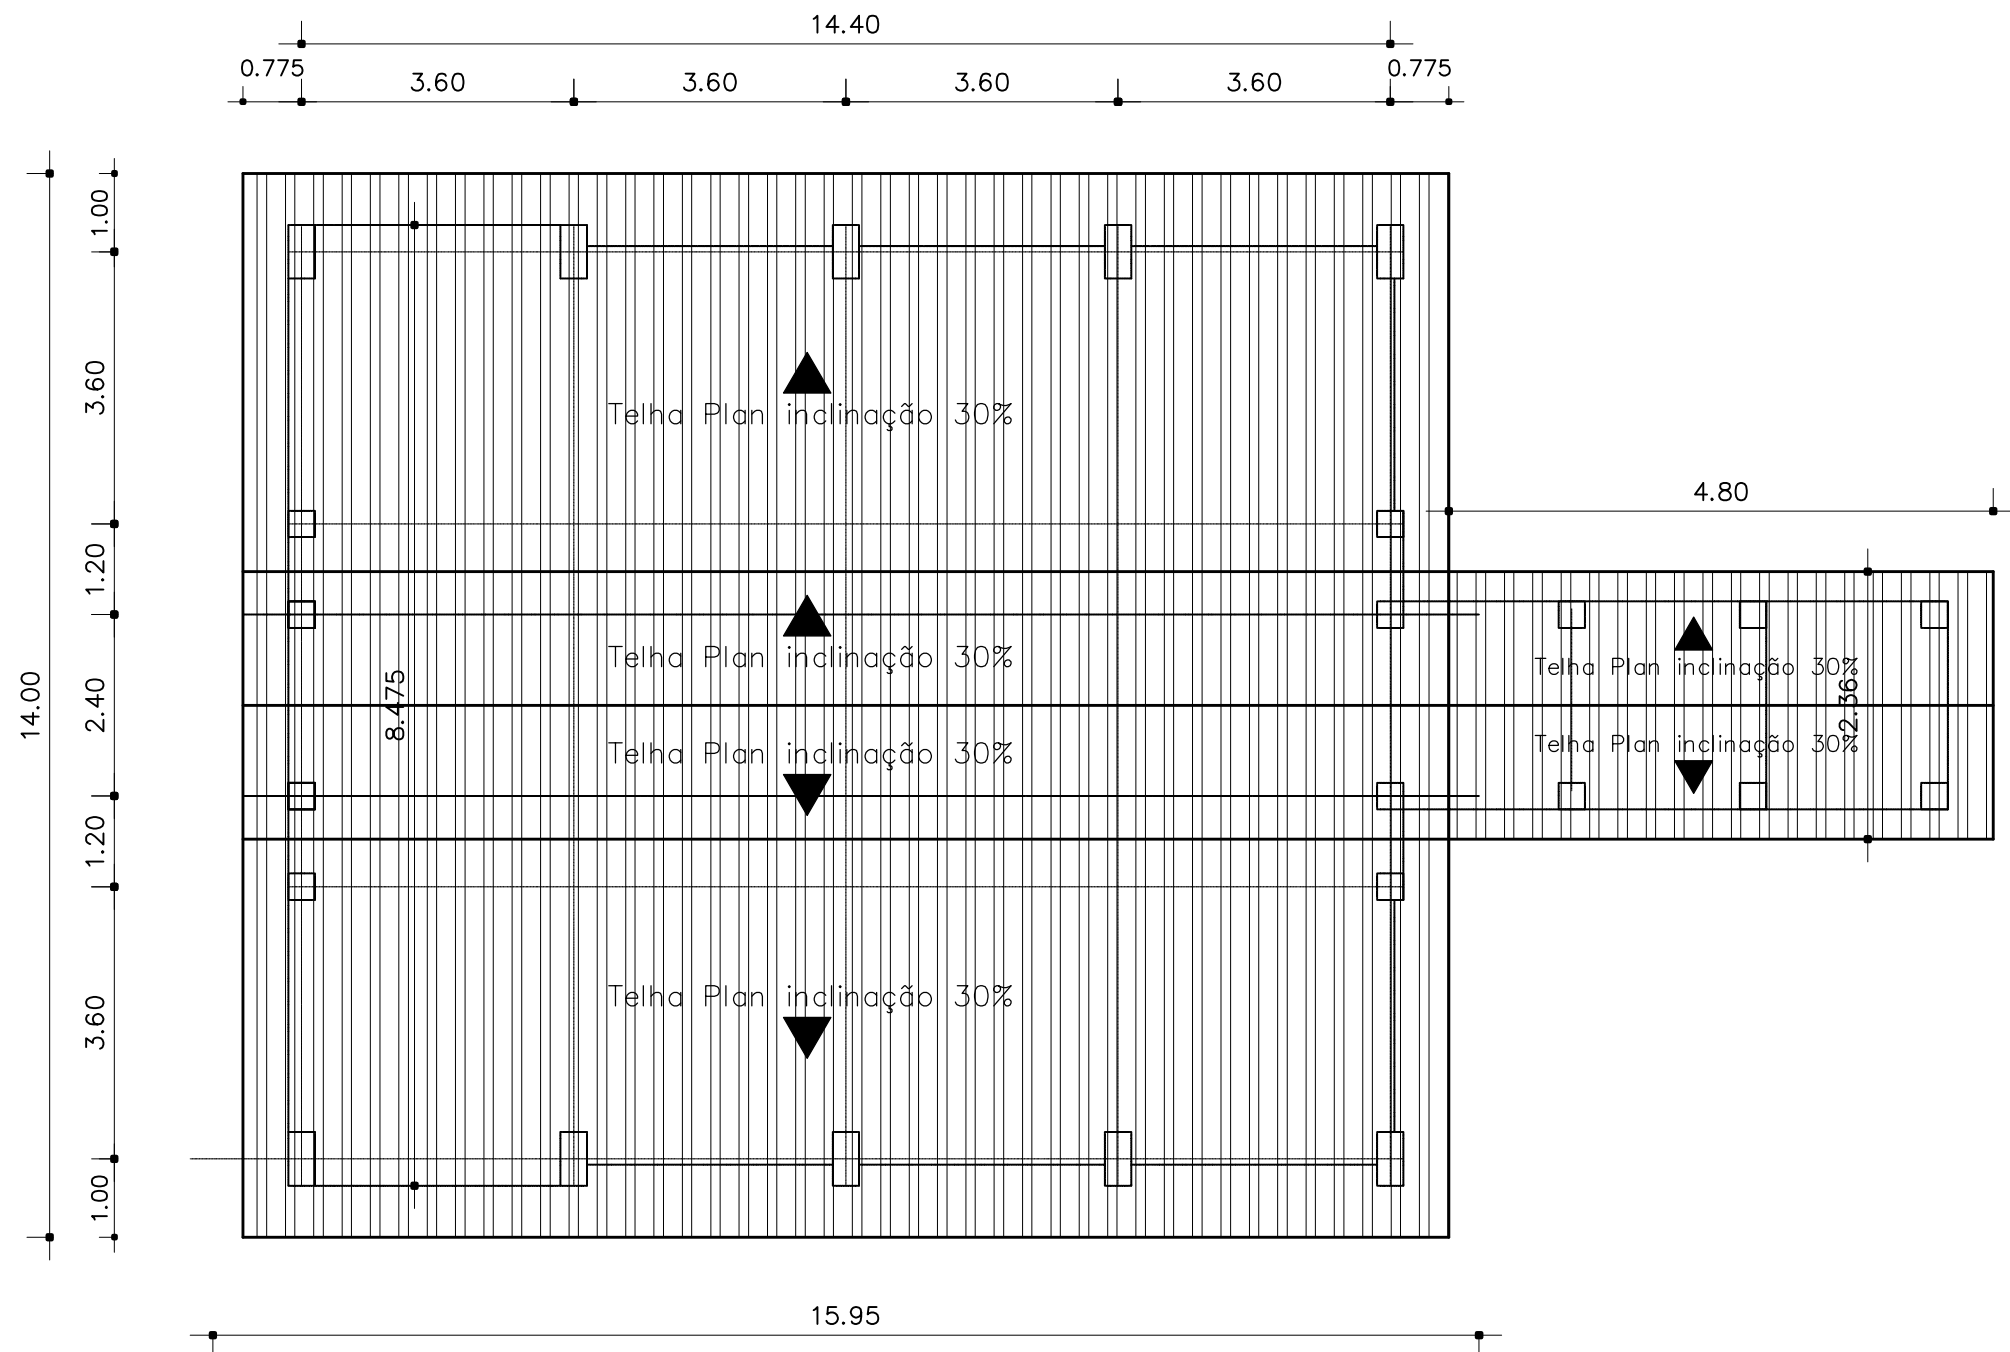

GOVERNO FEDERAL BRASIL Ministério da Educação PAÍS RICO É PAÍS SEM POBREZA FNDE Fundo Nacional de Desenvolvimento da Educação			
PROJETO PADRÃO - FNDE			
MUNICÍPIO – UF:			
PROPRIETÁRIO:			
ENDEREÇO:			
PROPRIETÁRIO			
RESP. TÉCNICO			
Arg. Emilze Balduino de Carvalho – CREA–GO 3229/D			
AUTOR DO PROJETO			
DLFO	CREA		
	RA		
OBSERVAÇÕES:			
ESCOLA 12 SALAS DE AULA			
PROJETO ARQUITETÔNICO			
COORDENAÇÃO CGEST - Coordenação Geral de Infraestrutura Educacional	BLOCO A: ADMINISTRAÇÃO CORTE-AA-CORTE-BB-E-COBERTURA		ARQ
FORMATO INDICADO	REVISÃO R.01 - NOVEMBRO DE 2005 R.02 - JULHO DE 2011 R.00	ESCALA INDICADO DATA EMISSÃO JULHO / 2011	PRANCHA 03/56

ESPECIFICAÇÕES:


- 1 - ALVENARIA**
- PA1 - ALVENARIA DE TIJOLOS MAROMBADOS FACE APARENTE
 - PA2 - ALVENARIA DE TIJOLOS MAROMBADOS FACE PARCIALMENTE APARENTE
 - PA3 - ALVENARIA DE TIJOLOS FURADOS REVESTIDOS DOS DOIS LADOS

- 2 - REVESTIMENTOS**
- R1 - REVESTIMENTO CERÂMICO 10X10 EXTRA COR MARFIM - CECISSA OU SIMILAR
 - R2 - EMASSAMENTO E PINTURA ACRÍLICA 2 DEMÃOS COR MARFIM-03 (SUVINIL OU SIMILAR)
 - R3 - PINTURA ACRÍLICA TEXTURIZADA EFEITO RISCADO COR OCRE COLONIAL-801 (CORAL TEXTURATO OU SIMILAR)
 - R4 - CONCRETO APARENTE
 - R5 - PINTURA ACRÍLICA 2 DEMÃOS SEM EMASSAMENTO COR CROMO SUAVE-503 (CORAL OU SIMILAR)
 - R6 - PINTURA PVA 2 DEMÃOS COM EMASSAMENTO COR MARFIM- 03 (SUVINIL OU SIMILAR)
 - R7 - PINTURA ACRÍLICA 3 DEMÃOS COM EMASSAMENTO ACRÍLICO COR CROMO SUAVE-503 (CORAL OU EQUIVALENTE)
 - R8 - REVESTIMENTO CERÂMICO EXTRA 20X20 COR MARFIM - CECISSA OU SIMILAR
 - R9 - RODAPÊ EM ARGAMASSA IMPERMEABILIZADA (TRACO 131)
 - R10 - PINTURA ACRÍLICA 2 DEMÃOS SEM EMASSAMENTO COR FIRENZE - 372 (CORAL TEXTURATO OU SIMILAR)


- 3 - PISO**
- P 1 - EM GRANITINA COR NATURAL E TERRACOTA COM MOLURA DE 15 CM E RODAPÊ ABAULADO (VER DETALHE)
 - P 2 - CERÂMICA EXTRA PE15 40X40
- 4 - TETO**
- TE1 - LAJE PREMOLDADA REVESTIDA INTERNAMENTE COM GESSO

- 5 - PAREDES VISTA**
- TJ2 - TIJOLO À VISTA MAROMBADO 21 FUROS ASSENTADO EM ESPELHO
 - EV1 - ELEMENTO VAZADO 50X50
 - EV2 - ELEMENTO VAZADO 30X30


- 6 - QUADROS**
- QC - QUADRO-GIZ - MASSA CIM. DESEMP. C/ MASSA A ÓLEO E PINT. COR AZUL ESPECIAL
 - QM - QUADRO-MURAL FUNDO EM CORTIÇA REVESTIDO DE FELTRO
 - QB - QUADRO BRANCO DE FÔRMICA BRILHANTE REVESTIDO DE FELTRO

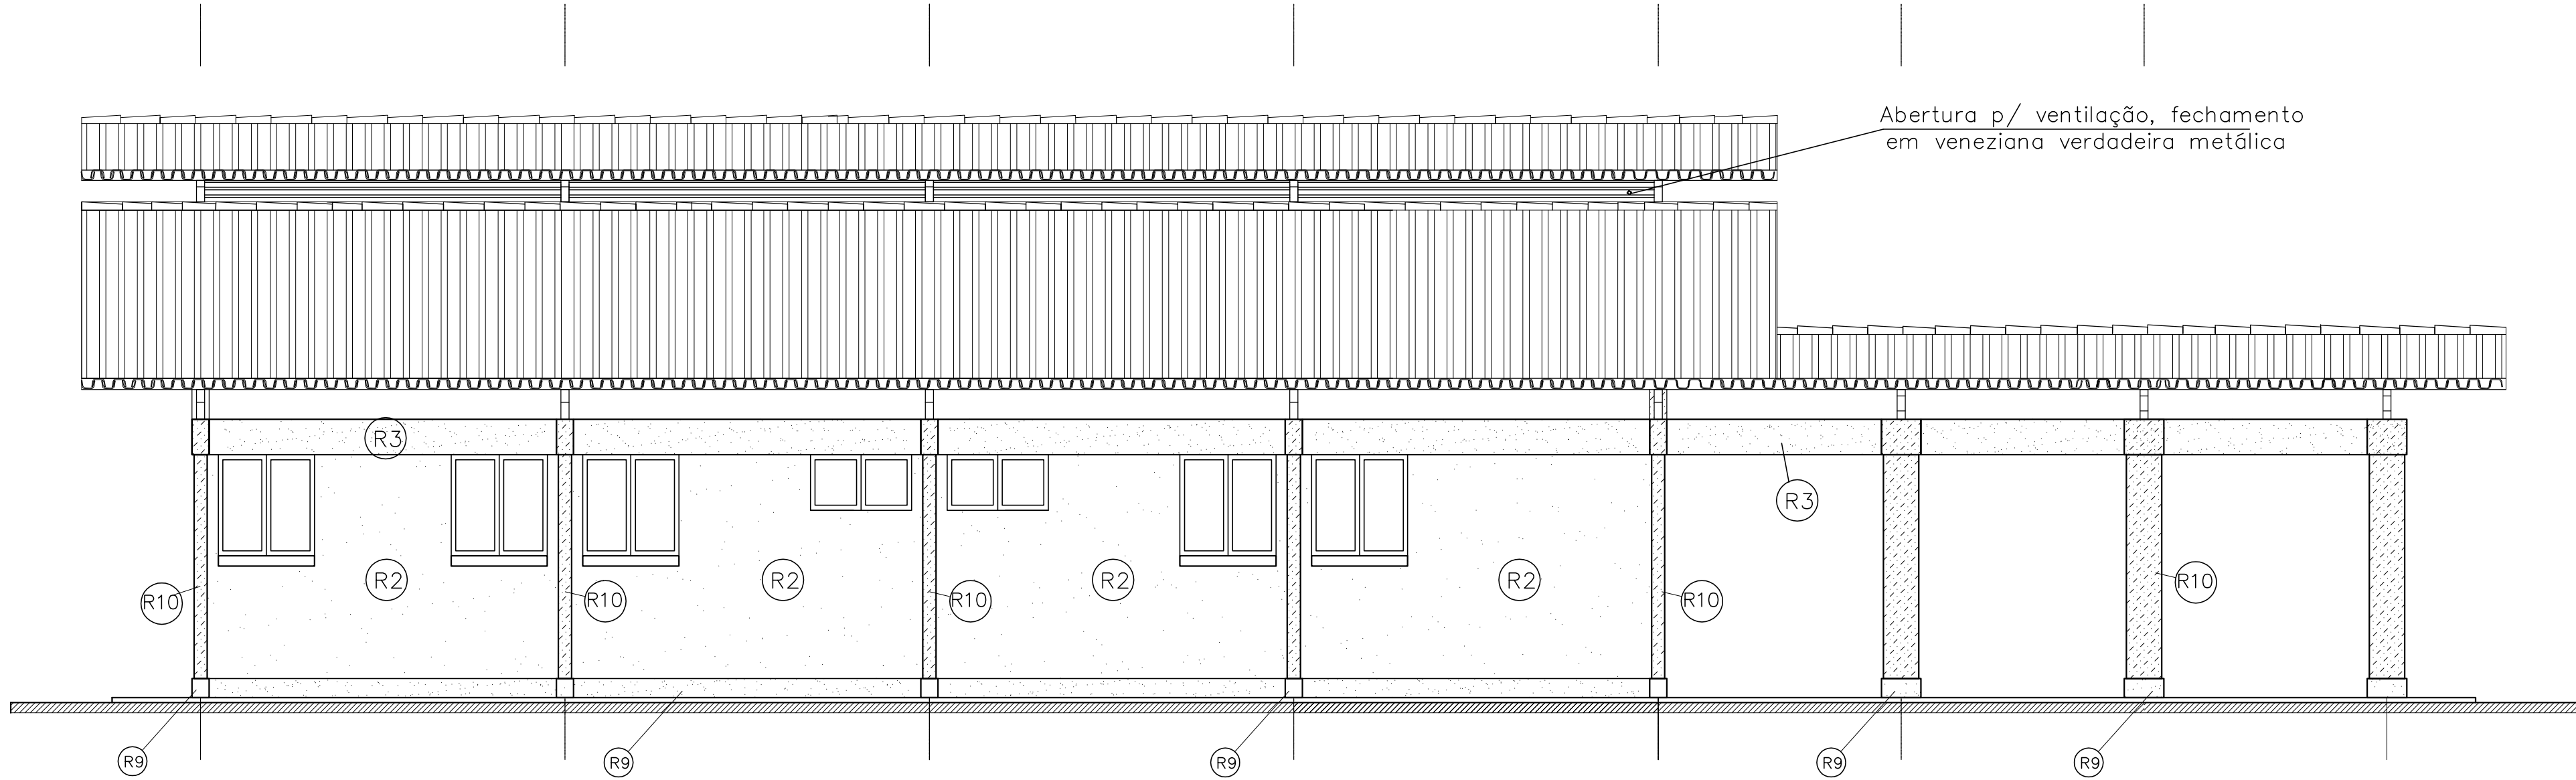

FACHADA LATERAL
ESC. 1: 50

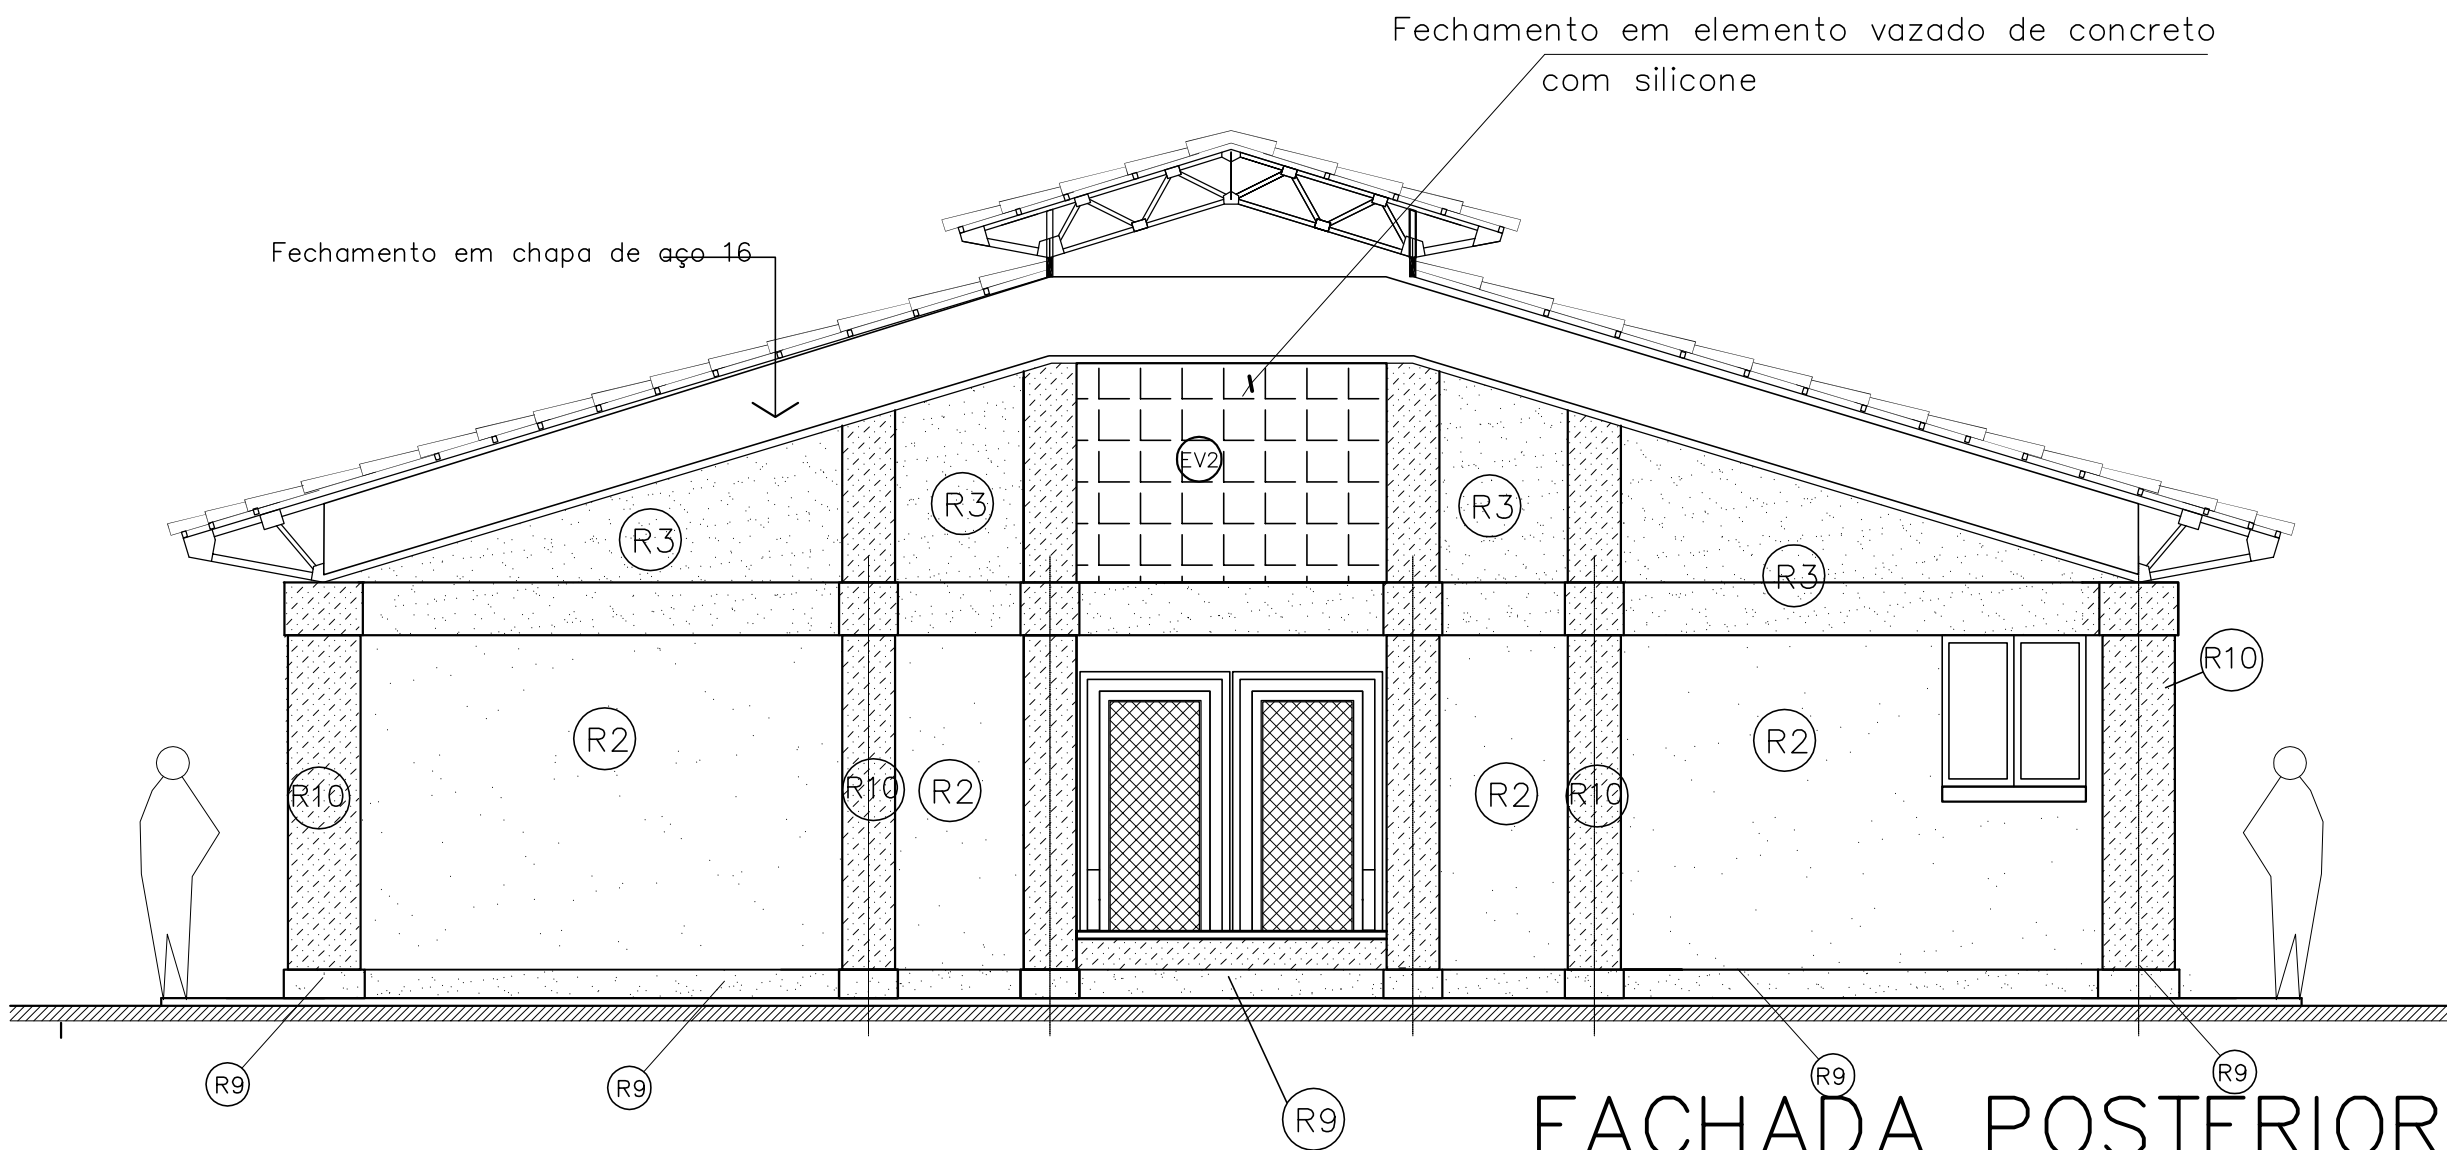


FACHADA POSTERIOR
ESC. 1: 50

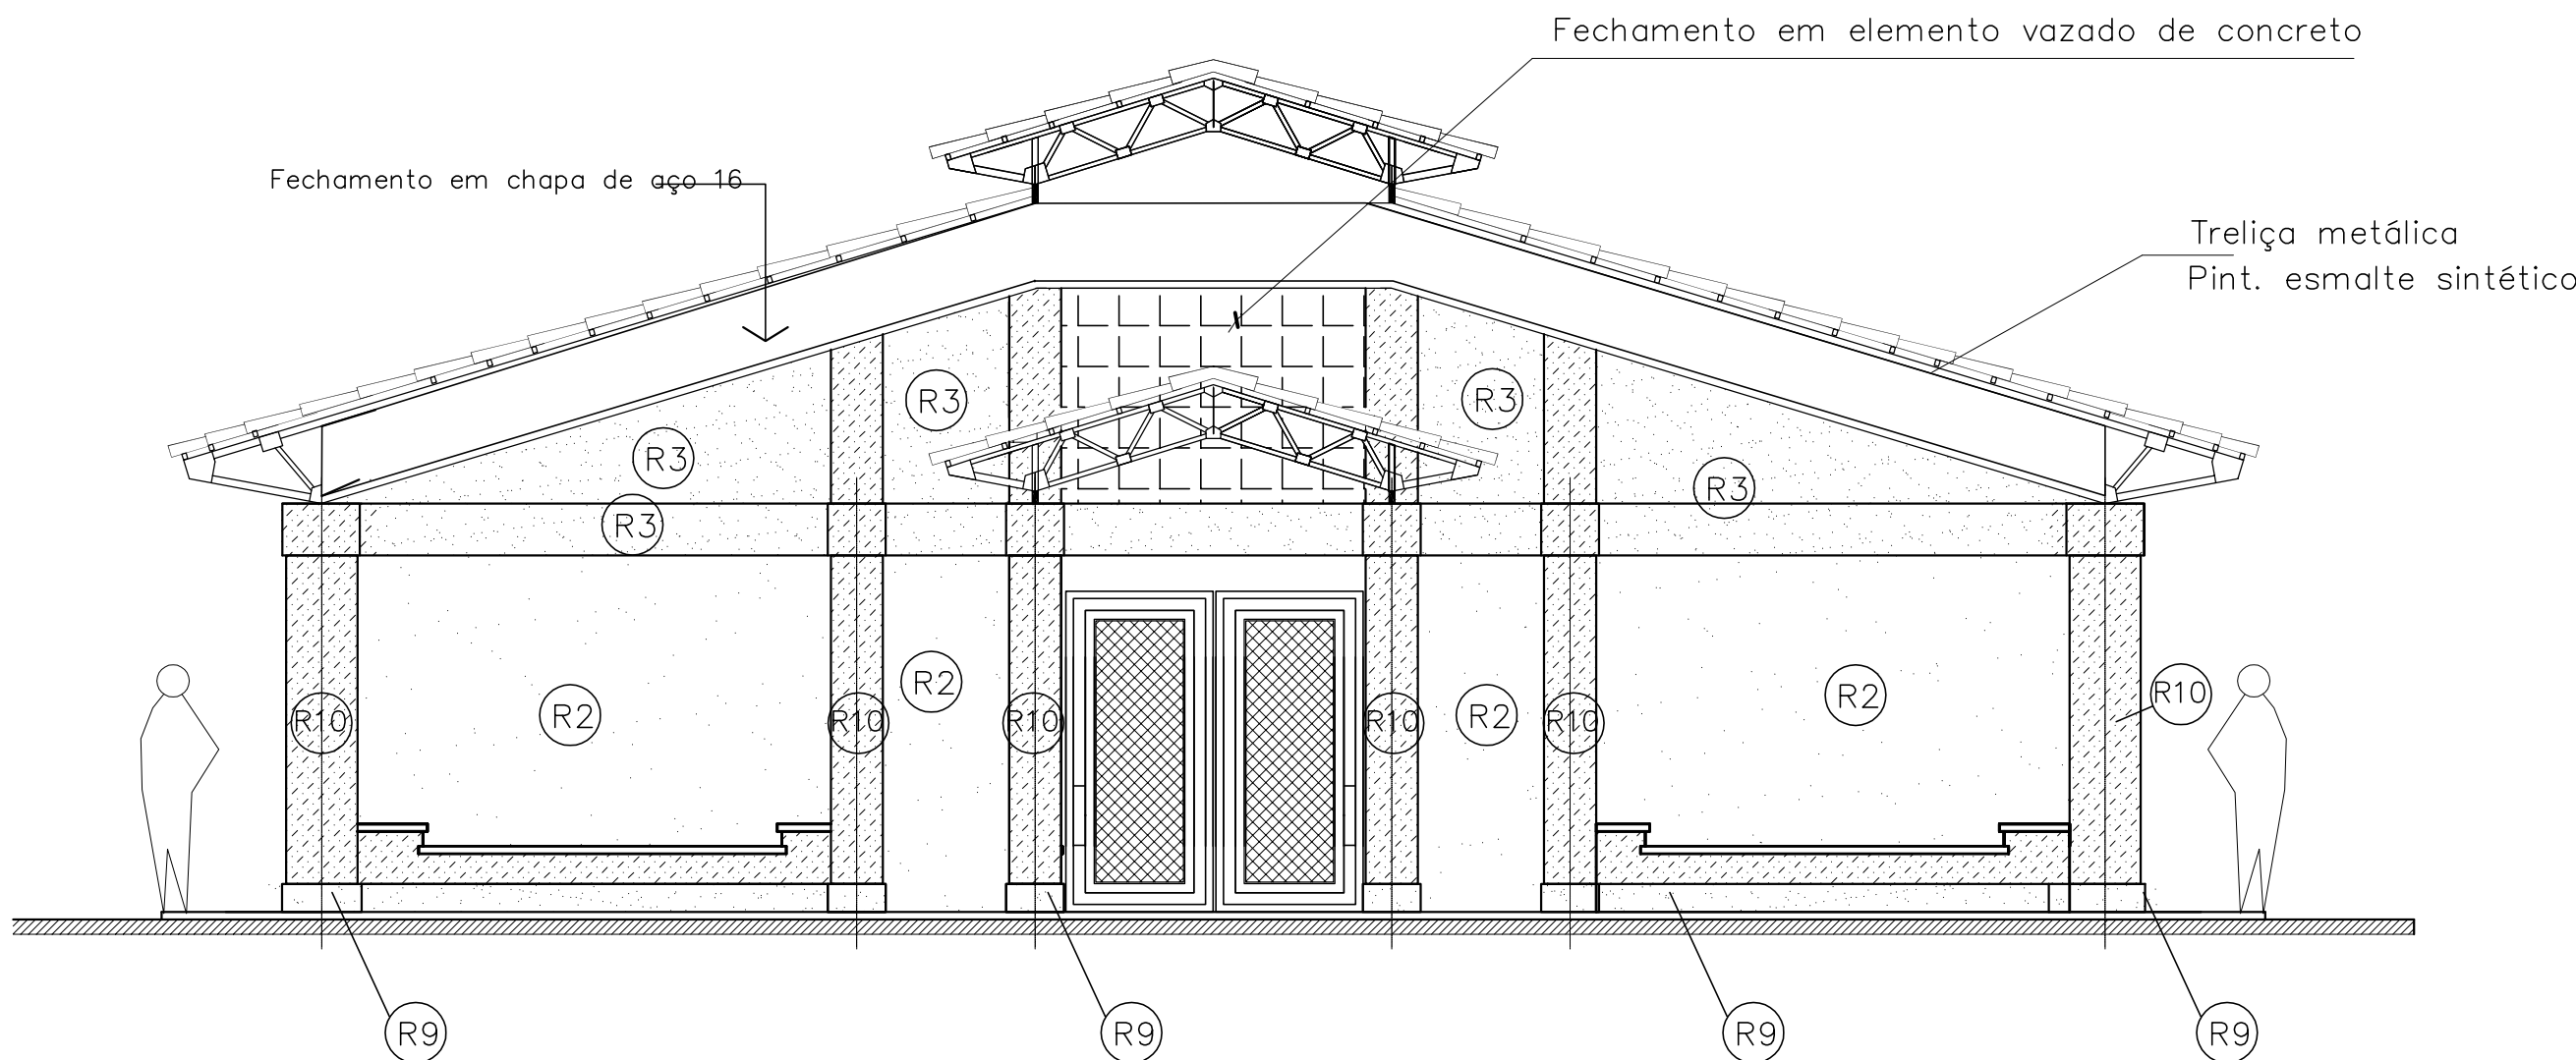

FACHADA FRONTAL ESC. 1: 50

LOCALIZAÇÃO

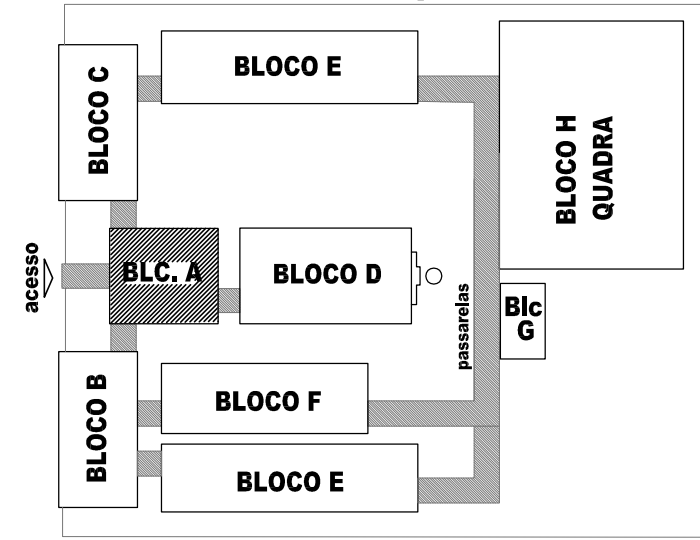

ESPECIFICACOES:

- 1 - FUNDAÇÃO**
- DE ACORDO COM O PROJETO
- 2 - ESTRUTURA DE CONCRETO**
- DE ACORDO COM O PROJETO, A ESTRUTURA SERA TODA REVESTIDA COM REBOCO E PINTURA
- 3 - ALVENARIA**
- DE TIJOLOS COMUNS FURADOS E MAROMBADOS CONFORME INDICAÇÕES
- 4 - COBERTURA**
- TELHAS TIPO PLAN
- TESOURAS METÁLICAS TIPO TRELÍÇAS - CAIBROS METÁLICOS
- 5 - INSTALAÇÕES ELÉTRICAS E TELEFÔNICAS**
- DE ACORDO COM PROJETO ELÉTRICO E ESPECIFICAÇÕES
- 6 - INSTALAÇÕES HIDRO-SANITÁRIAS**
- DE ACORDO COM O PROJETO HIDRÁULICO E ESPECIFICAÇÕES
- 7 - METALIS**
- VER ESPECIFICAÇÕES
- 8 - REVESTIMENTOS E PINTURA (VER TAMBÉM INDICAÇÕES EM PRANCHA)**
PAREDES EXTERNAS:
- PAREDES EXTERNAS COM INDICAÇÕES DE PINTURA SERÃO EM TINTA ACRÍLICA SEM-BRILHO EXCETO NOS PILARES DA CIRCULAÇÃO QUE SERÃO EM PINT. ESMALTE SEMI-BRILHO E NOS FECHAMENTOS DA FACHADA (OITÃO) QUE SERÃO EM PINT. ACRÍLICA TEXTURIZADA
- PAREDES INTERNAS:
- PAREDES INTERNAS REBOCADAS E EMASSADAS COM MASSA ACRÍLICA E PINTURA ACRÍLICA
- O TETO SERÁ EMASSADO E PINTADO COM PVA NA COR BRANCO NEVE
- PAREDES INTERNAS DOS SANITÁRIOS TERÃO REVESTIMENTO CERÂMICO 20x20 ATÉ A VIGA
- 9 - PAVIMENTO**
- CAMADA IMPERMEABILIZADA DE ACORDO COM CADERNO DE ENCARGOS
- TODO O PISO INTERNO INCLUSIVE CIRCULAÇÃO, HALL E SANITÁRIOS SERÁ C/ PISO MONOLÍTICO TIPO GRANITINA COR NATURAL E VERMELHO FORMANDO PAGNAÇÃO XADREZ DE 120x120 COM JUNTAS NA COR MARRON
- RODAPÉS ABAILADOS ACOMPANHAR O ACABAMENTO DO PISO -alt. 87cm
- PISO DO PASSOÍO DE PROTEÇÃO SERÁ EM CONCRETO DESEMPENADO COM JUNTA DE DILATAÇÃO
- 10 - MARCENARIA**
- O BATE-CARTERA SERÁ EM MADEIRA ENVERNIZADA COM 18cm DE LARGURA ABAILADO FIXADO COM PARAFUSOS - NAS PAREDES DO FUNDO E EM UMA LATERAL DAS SALAS DE AULA
- TODAS MOLDURAS DO QUADRO-BRANCO SERÃO EM MOGO OU EQUIVALENTE E A FIXAÇÃO DO PORTA-GIZ E DAS MOLDURAS SERÃO POR MEIO DE PARAFUSOS E BUCHAS FISCHER OU EQUIVALENTE
- 11 - FERRELAGENS**
- VER ESPECIFICAÇÕES
- 12 - SERRALHERIA**
- JANELAS DE TODO BLOCO SERÃO DE CORRER E BASCULANTE SUPERIOR-PINT. ESMALTE ACETINADO
- AS PORTAS E PORTAIS SERÃO METÁLICAS - PINT. ESMALTE ACETINADO
- 13 - VIDRAÇARIA**
- OS PAINÉIS DE VEDAÇÃO DAS JANELAS SERÃO EM VIDRO LISO DE 3 mm
- 14 - BANCADAS**
- AS BANCADAS SERÃO EM ARDÓSIA POLIDA COM BORDAS ABAILADAS COM APOIO EM FERRO
- 15 - GESSO**
- SOMENTE NAS SALAS DE AULA DEVERÁ SER FEITO UMA MOLDURA DE GESSO COM ESPESSURA DE 5cm BEM RESISTENTE A MOLDURA VAI CONTORNAR AS VIGAS
- O TETO RECEBERÁ UMA DEMÃO DE MASSA DE GESSO P/ REGULARIZAÇÃO.

PROJETO PADRÃO - FNDE

MUNICÍPIO – UF:

PROPRIETÁRIO:

ENDEREÇO:

PROPRIETÁRIO

RESP. TÉCNICO CREA

Arg. Emilze Balduino de Carvalho – CREA–GO 3229/D
AUTOR DO PROJETO

DLFO

CREA

RA

OBSERVAÇÕES:

ESCOLA 12 SALAS DE AULA

PROJETO ARQUITETÔNICO

COORDENAÇÃO
CGEST - Coordenação Geral de Infraestrutura Educacional

BLOCO A: ADMINISTRAÇÃO

FACHADA-FRONTAL-FACHADA-POSTERIOR-E-CORTE

ARQ

REVISÃO
R.01 - NOVEMBRO DE 2005
R.02 - JULHO DE 2011
R.00

ESCALA
1/50
DATA EMISSÃO
JULHO / 2011

PRANCHA

04/56

ESPECIFICAÇÕES:

1 - ALVENARIA

- PA1** - ALVENARIA DE TIJOLOS MAROMBADOS FACE APARENTE
- PA2** - ALVENARIA DE TIJOLOS MAROMBADOS FACE PARCIALMENTE APARENTE
- PA3** - ALVENARIA DE TIJOLOS FURADOS REVESTIDOS DOS DOIS LADOS

2 - REVESTIMENTOS

- R1** - REVESTIMENTO CERÂMICO 10X10 EXTRA COR MARFIM - CECISSA OU SIMILAR
- R2** - EMASSAMENTO E PINTURA ACRÍLICA 2 DEMÃOS COR MARFIM-03 (SUVINIL OU SIMILAR)
- R3** - PINTURA ACRÍLICA TEXTURIZADA EFEITO RISCADO COR OCRE COLONIAL-891 (CORAL TEXTURATO OU SIMILAR)
- R4** - CONCRETO APARENTE
- R5** - PINTURA ACRÍLICA 2 DEMÃOS SEM EMASSAMENTO COR CROMO SUAVE-503 (CORAL OU SIMILAR)
- R6** - PINTURA PVA 2 DEMÃOS COM EMASSAMENTO COR MARFIM- 03 (SUVINIL OU SIMILAR)
- R7** - PINTURA ACRÍLICA 3 DEMÃOS COM EMASSAMENTO ACRÍLICO COR CROMO SUAVE-503 (CORAL OU EQUIVALENTE)
- R8** - REVESTIMENTO CERÂMICO EXTRA 20X20 COR MARFIM - CECISSA OU SIMILAR
- R9** - RODAPÉ EM ARGAMASSA IMPERMEABILIZADA (TRACO 131)
- R10** - PINTURA ACRÍLICA TEXTURIZADA EFEITO RISCADO COR FIRENZE - 372 (CORAL TEXTURATO OU SIMILAR)

3 - PISO

- P 1** - EM GRANITINA COR NATURAL E TERRACOTA COM MOLDURA DE 15 CM E RODAPÉ ABAILADO (VER DETALHE)
- P 2** - CERÂMICA EXTRA PE15 40X40

4 - TETO


- TE1** - LAJE PREMOLDADA REVESTIDA INTERNAMENTE COM GESSO

5 - PAREDES VISTA


- VJ1** - TIJOLO À VISTA MAROMBADO 21 FUIROS ASSENTADO EM ESPELHO
- EV1** - ELEMENTO VAZADO 50X50
- EV2** - ELEMENTO VAZADO 30X30

6 - QUADROS

- QC** - QUADRO-GIZ - MASSA CIM. DESEMP. C/ MASSA A ÓLEO E PINT. COR AZUL ESPECIAL
- QM** - QUADRO-MURAL FUNDO EM CORTIÇA REVESTIDO DE FELTRO
- QB** - QUADRO BRANCO DE FÓRMICA BRILHANTE REVESTIDO DE FELTRO

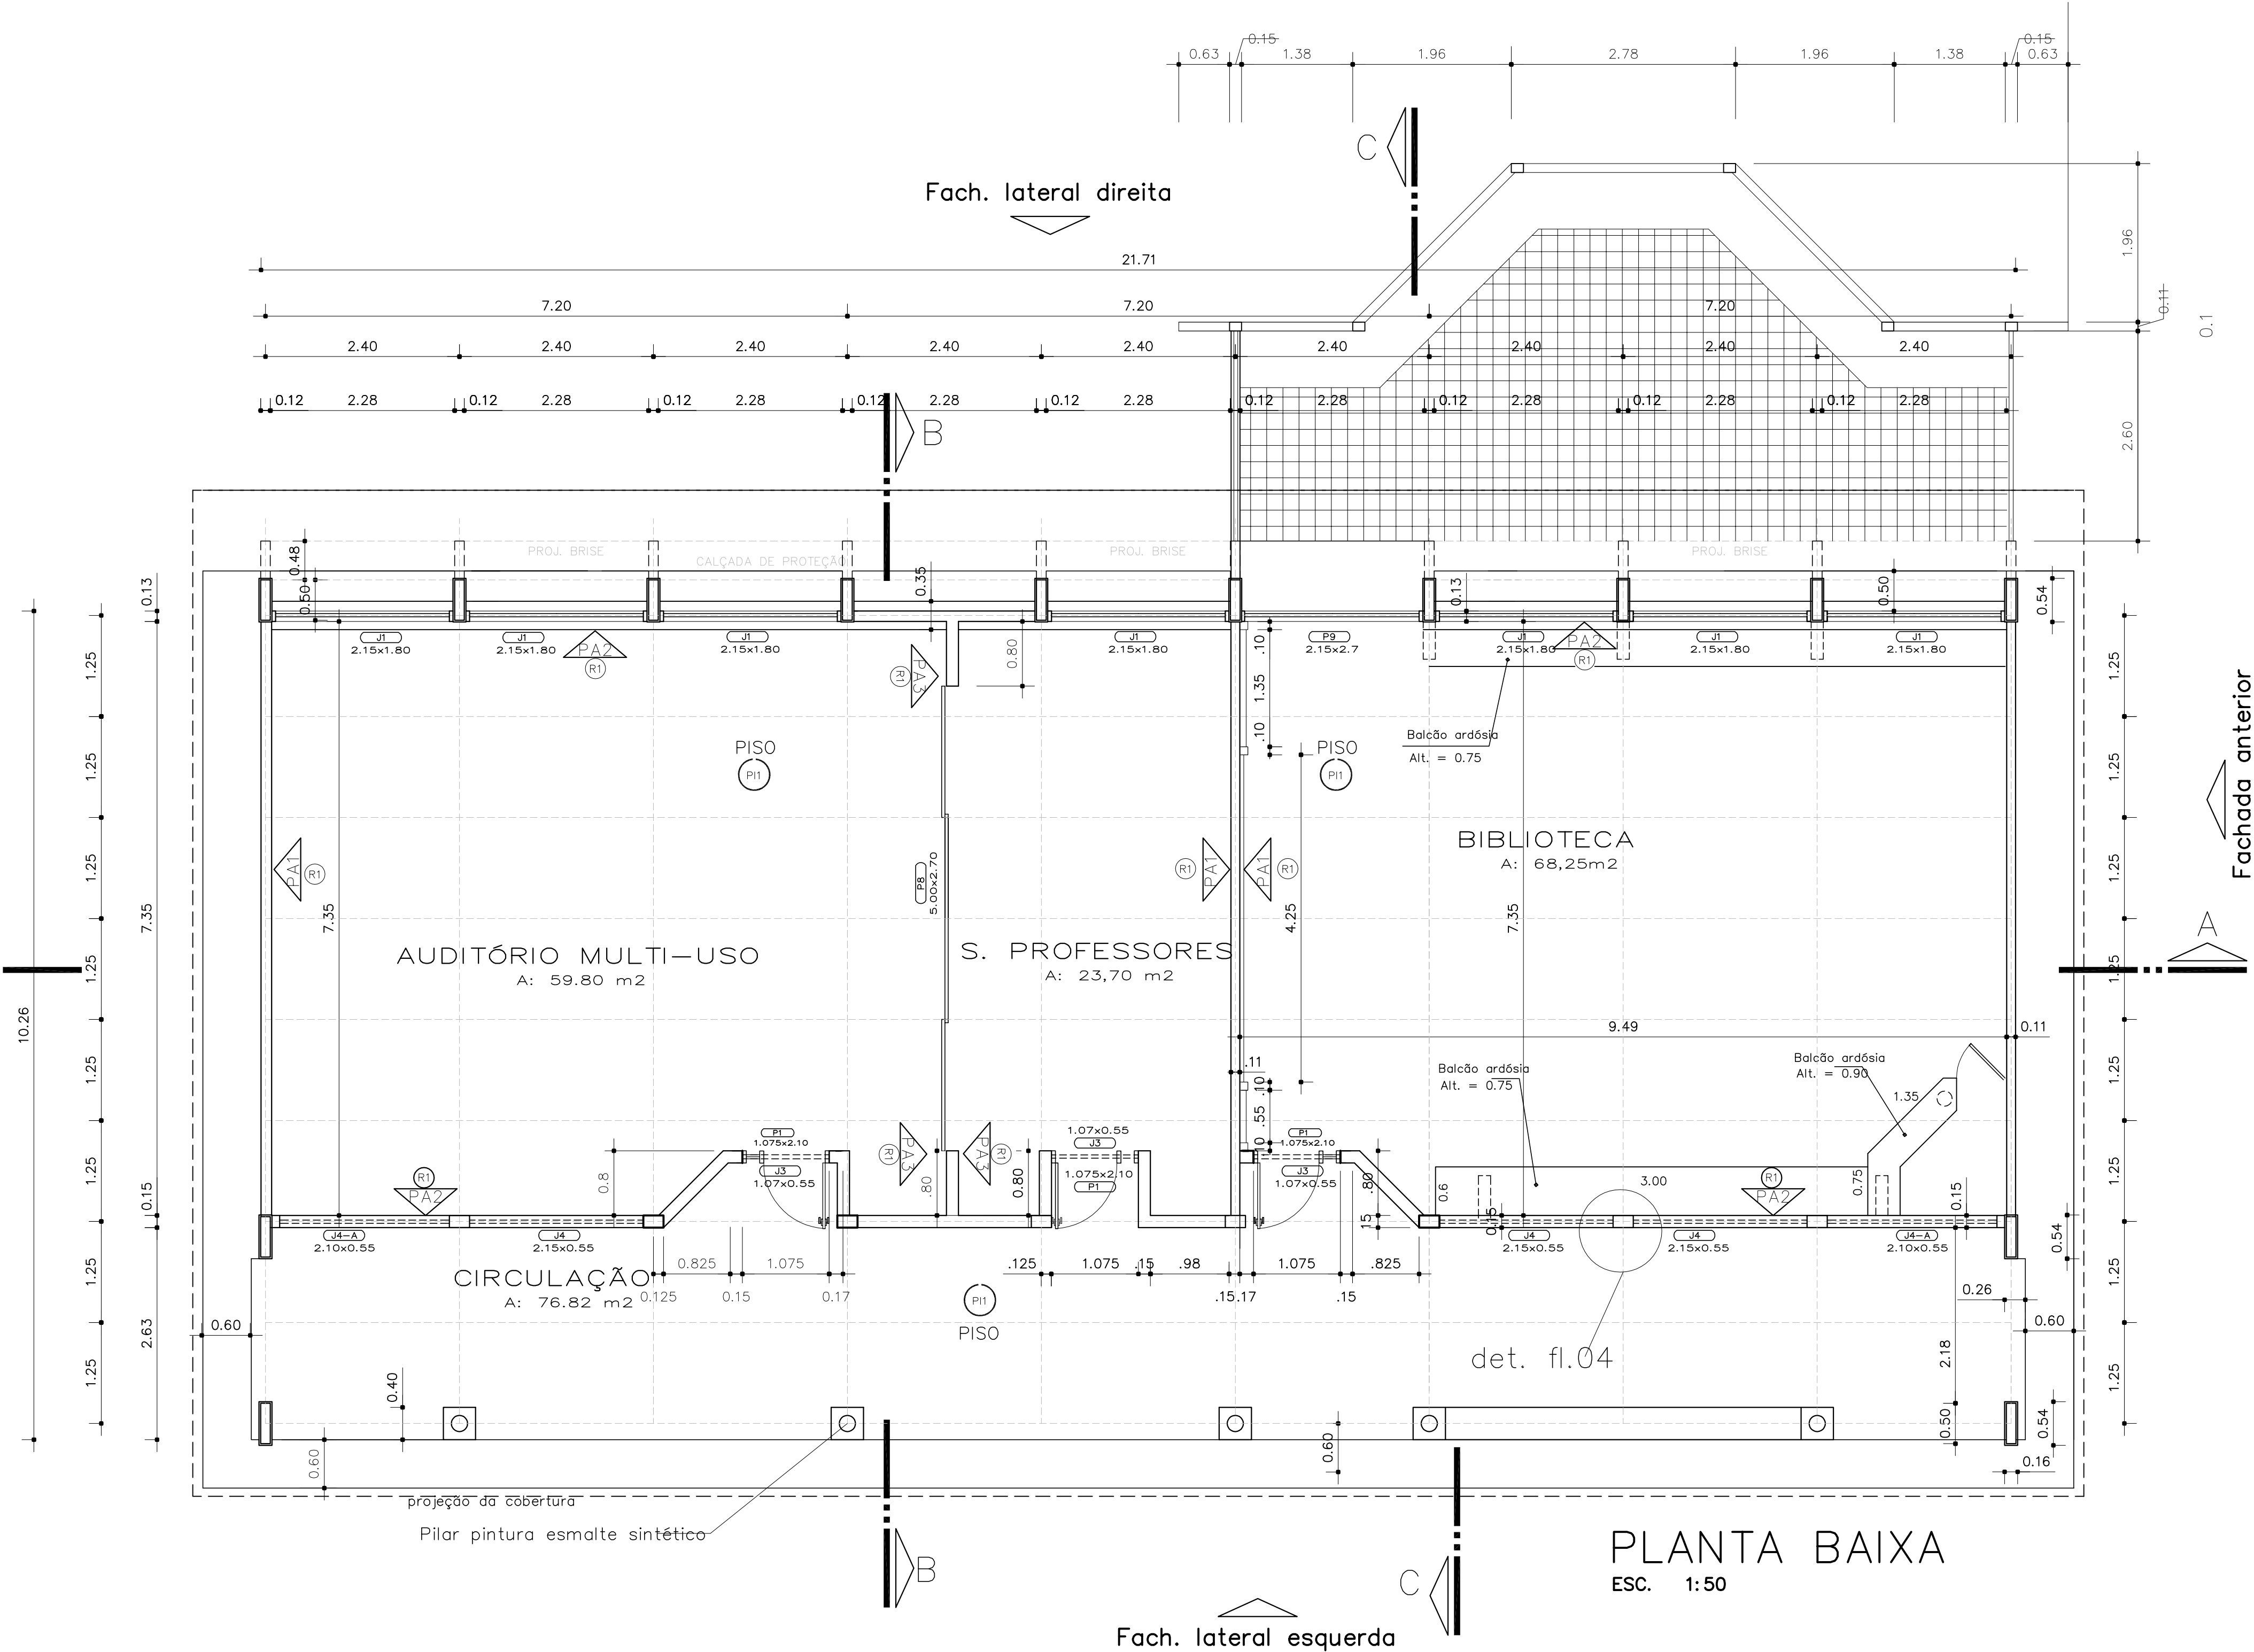

QUADRO DE ESQUADRIAS			
NOME	MEDIDAS	TIPO	QUANT.
J1	2,15 x 1,80 m	CORRER/BASCULANTE	7
J3	1,07 x 0,55 m	BASCULANTE	3
J4	2,15 x 0,55 m	BASCULANTE	3
J4-A	2,10 x 0,55 m	BASCULANTE	2
P1	1,075 x 2,10 m	ABRIR/FIXO	3
P8	5,00x 2,70 m	CORRER/FIXO	1
P9	2,15x 2,70 m	CORRER/FIXO	1

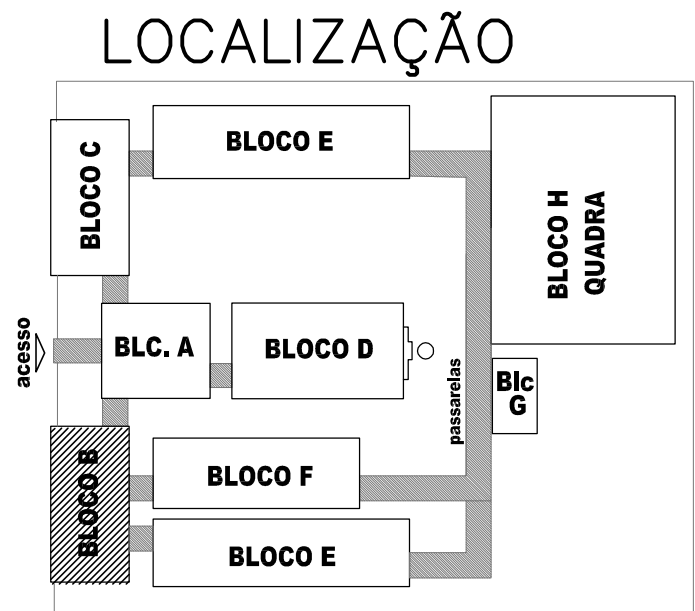

GOVERNO FEDERAL

BRASIL

PAÍS RICO É PAÍS SEM POBREZA

Ministério da Educação

FNDE

Fundo Nacional de Desenvolvimento da Educação

PROJETO PADRÃO - FNDE

MUNICÍPIO – UF:

PROPRIETÁRIO:

ENDEREÇO:

PROPRIETÁRIO

RESP. TÉCNICO

Arq. Emílze Balduino de Carvalho – CREA-GO 3229/D

AUTOR DO PROJETO

DLFO

CREA

RA

OBSERVAÇÕES:

ESCOLA 12 SALAS DE AULA

PROJETO ARQUITETÔNICO

COORDENAÇÃO

CGEST - Coordenação Geral de Infraestrutura Educacional

BLOCO B: AUDITÓRIO E BIBLIOTECA

PLANTA

ÁREA CONSTRUÍDA: 222,64 m2

REVISÃO

R.01 - NOVEMBRO DE 2005

R.02 - JULHO DE 2011

R.00

ESCALA

INDICADO

DATA EMISSÃO

JULHO / 2011

PRANCHA

05/56

ESPECIFICAÇÕES:


- 1 - ALVENARIA**
- PA1 - ALVENARIA DE TIJOLOS MAROMBADOS FACE APARENTE
 - PA2 - ALVENARIA DE TIJOLOS MAROMBADOS FACE PARCIALMENTE APARENTE
 - PA3 - ALVENARIA DE TIJOLOS FURADOS REVESTIDOS DOS DOIS LADOS

- 2 - REVESTIMENTOS**
- R1 - REVESTIMENTO CERÂMICO 10X10 EXTRA COR MARFIM - CECRISA OU SIMILAR
 - R2 - EMASSAMENTO E PINTURA ACRÍLICA 2 DEMÃOS COR MARFIM-03 (SUVINIL OU SIMILAR)
 - R3 - PINTURA ACRÍLICA TEXTURIZADA EFEITO RISCADO COR OCRE COLONIAL-891 (CORAL TEXTURATO OU SIMILAR)
 - R4 - CONCRETO APARENTE
 - R5 - PINTURA ACRÍLICA 2 DEMÃOS SEM EMASSAMENTO COR CROMO SUAVE-503 (CORAL OU SIMILAR)
 - R6 - PINTURA PVA 2 DEMÃOS COM EMASSAMENTO COR MARFIM- 03 (SUVINIL OU SIMILAR)
 - R7 - PINTURA ACRÍLICA 3 DEMÃOS COM EMASSAMENTO ACRÍLICO COR CROMO SUAVE-503 (CORAL OU EQUIVALENTE)
 - R8 - REVESTIMENTO CERÂMICO EXTRA 20X20 COR MARFIM - CECRISA OU SIMILAR
 - R9 - RODAPÉ EM ARGAMASSA IMPERMEABILIZADA (TRACO 131)
 - R10 - PINTURA ACRÍLICA 2 DEMÃOS SEM EMASSAMENTO COR FIRENZE - 372 (CORAL TEXTURATO OU SIMILAR)


- 3 - PISO**
- P 1 - EM GRANITINA COR NATURAL E TERRACOTA COM MOLDURA DE 15 CM E RODAPÉ ABAUADO (VER DETALHE)
 - P 2 - CERÂMICA EXTRA PE15 40X40
- 4 - TETO**
- TE1 - LAJE PREMOLDADA REVESTIDA INTERNAMENTE COM GESSO

- 5 - PAREDES VISTA**
- TJD - TIJOLO À VISTA MAROMBADO 21 Furos ASSENTADO EM ESPELHO
 - EV1 - ELEMENTO VAZADO 50X50
 - EV2 - ELEMENTO VAZADO 30X30


- 6 - QUADROS**
- QC - QUADRO-GIZ - MASSA CIM. DESEMP. C/ MASSA A ÓLEO E PINT. COR AZUL ESPECIAL
 - QM - QUADRO-MURAL FUNDO EM CORTIÇA REVESTIDO DE FELTRO
 - QB - QUADRO BRANCO DE FÓRMICA BRILHANTE REVESTIDO DE FELTRO

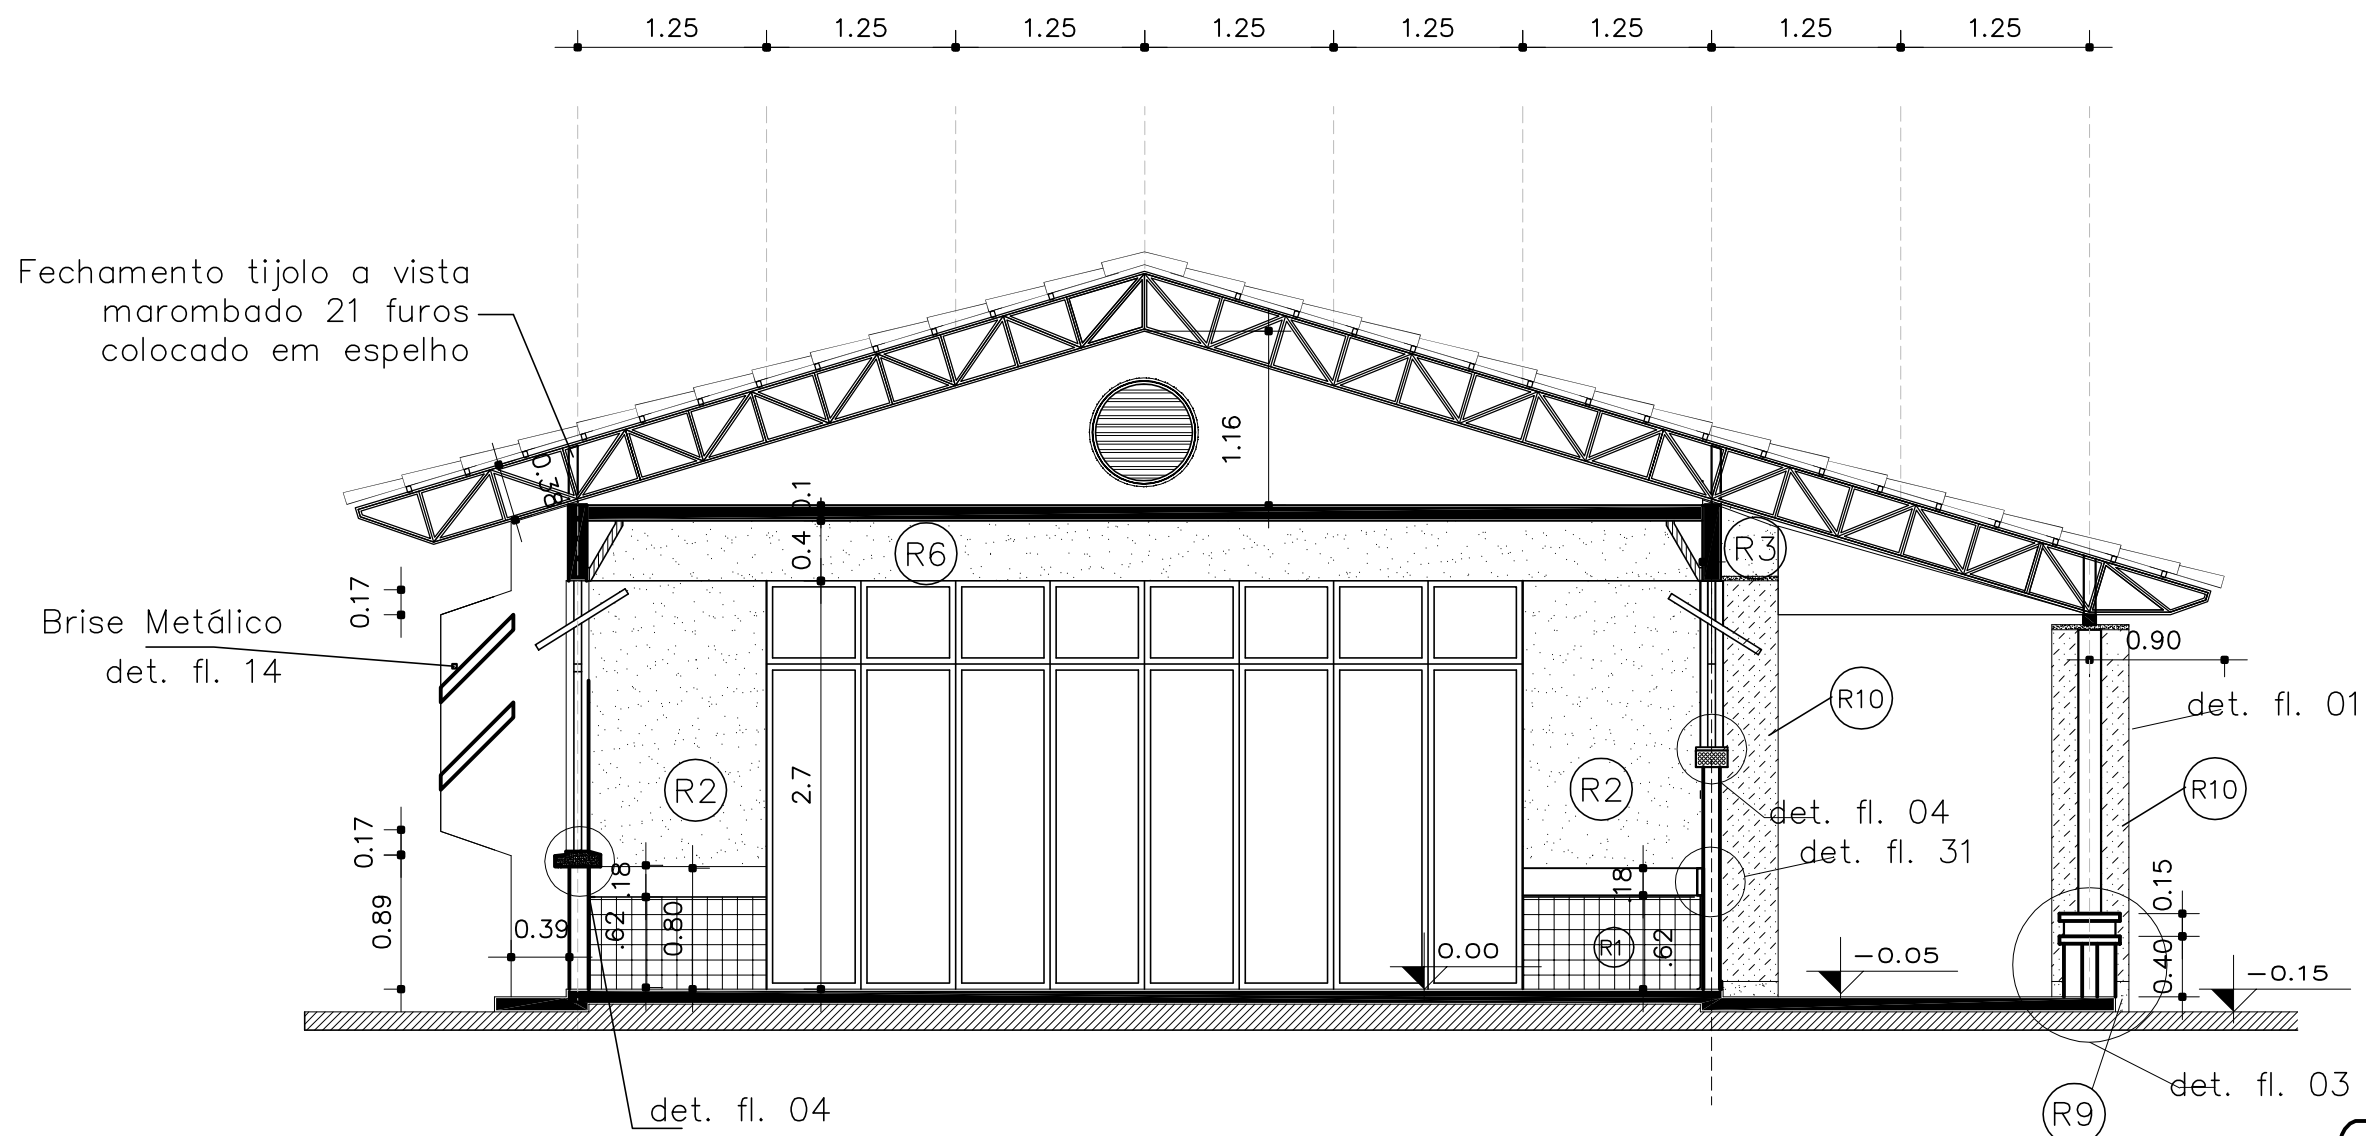

CORTE BB
ESC. 1:50


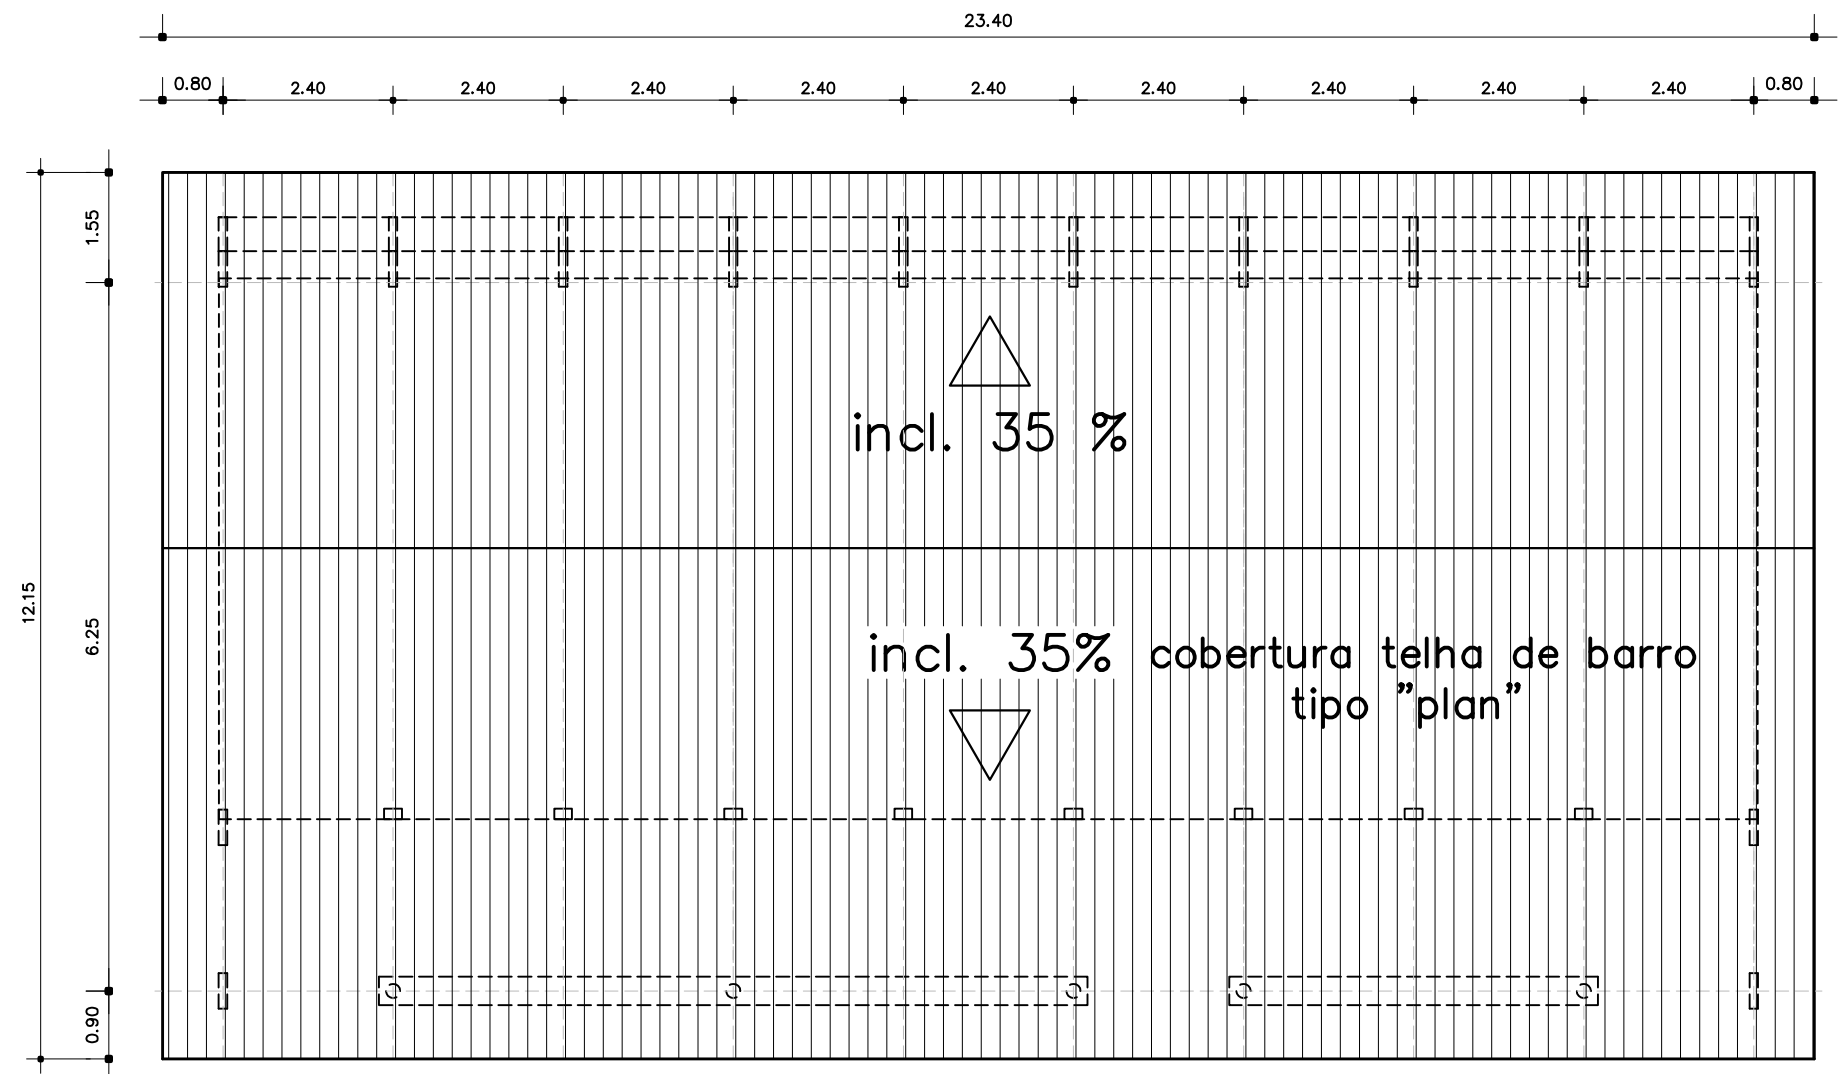


PLANTA DE COBERTURA
ESC. 1:100

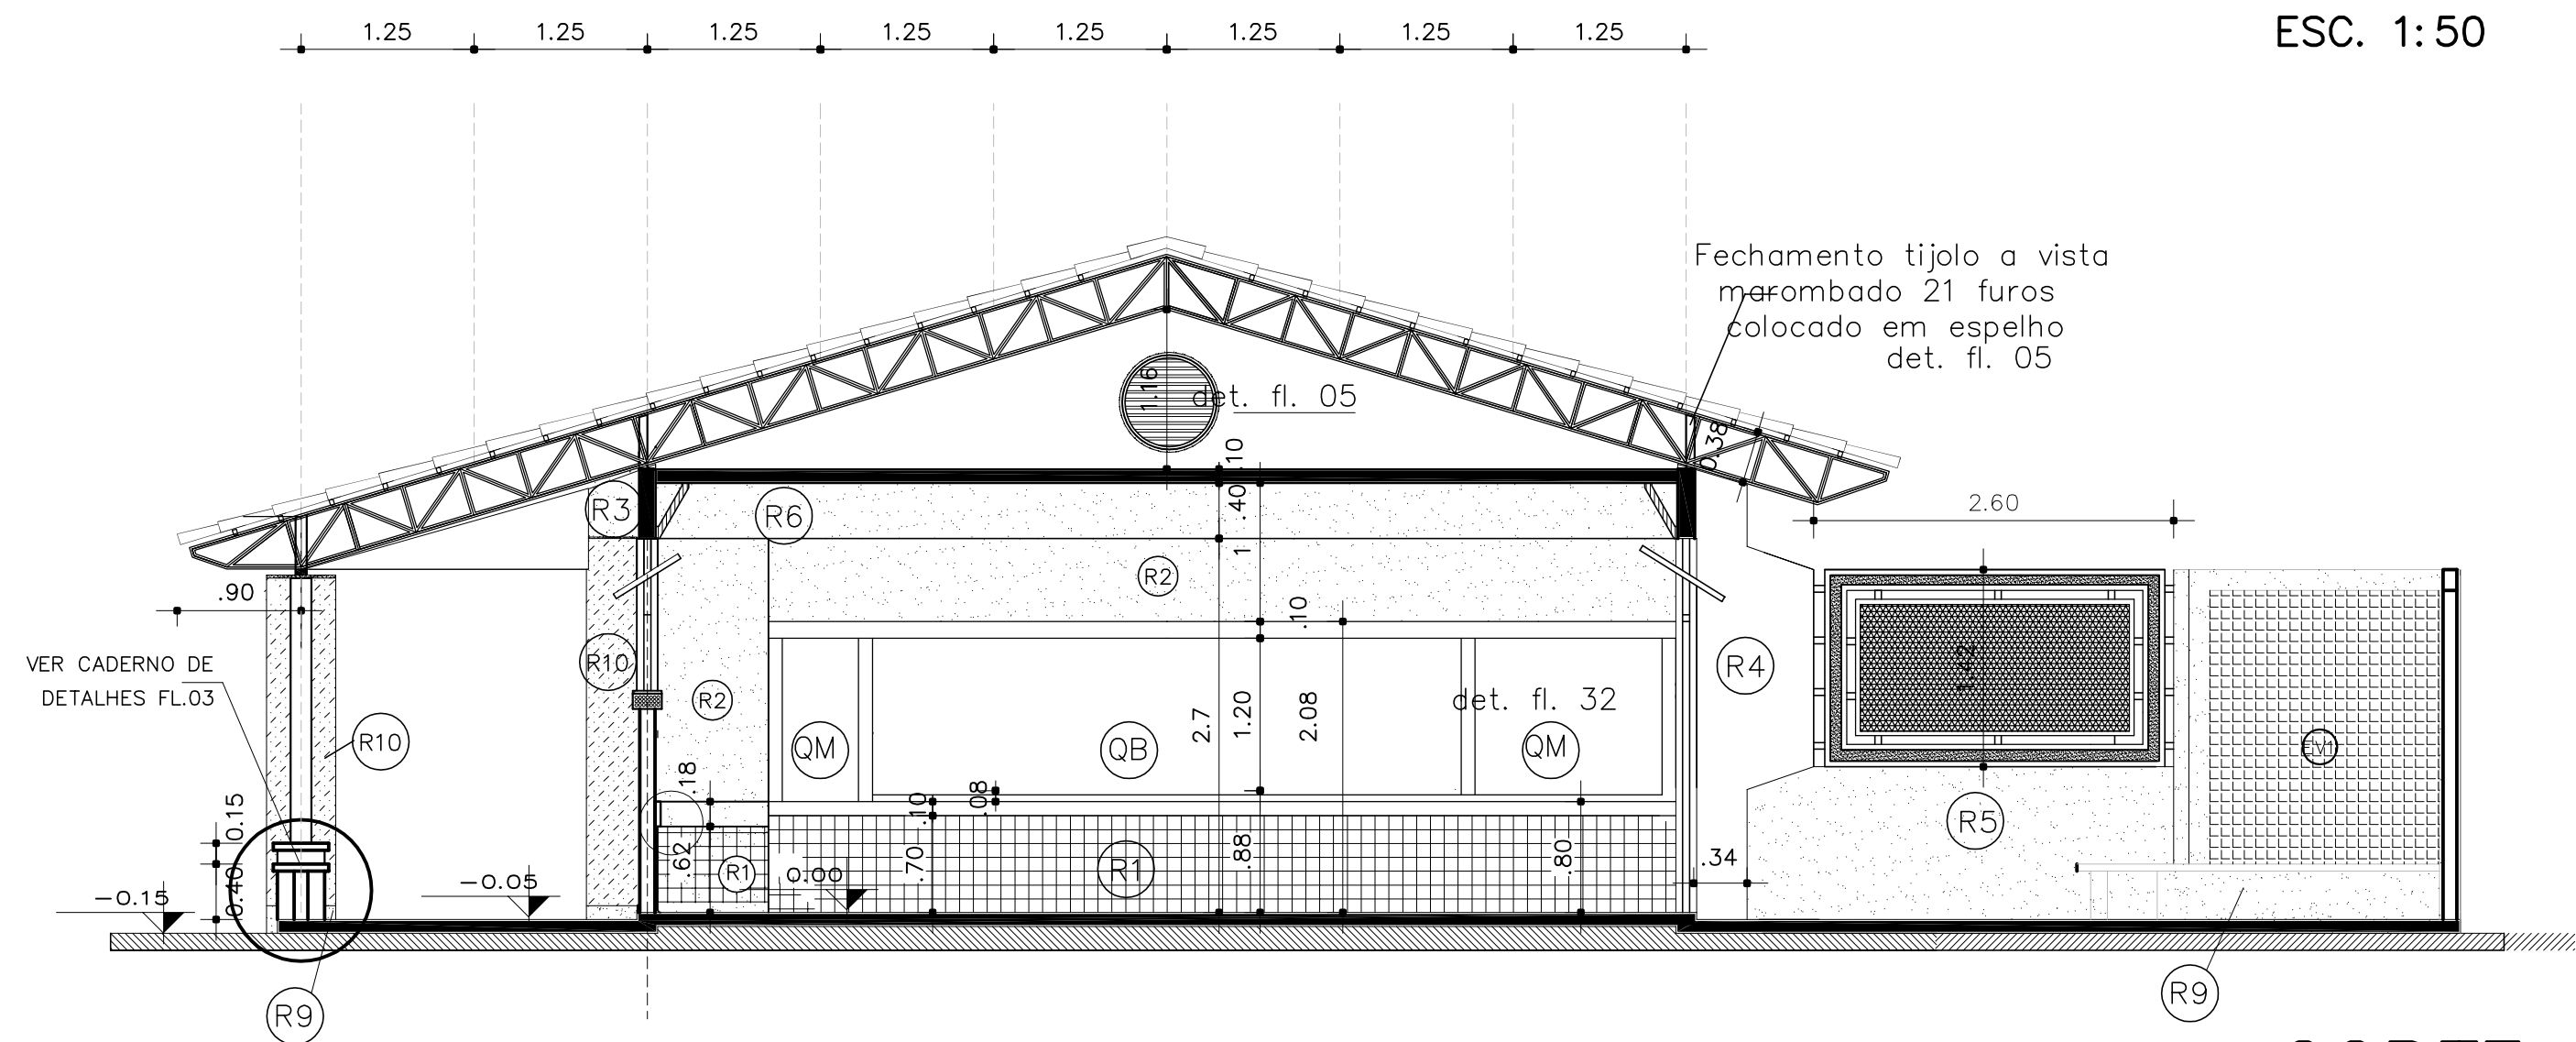


CORTE CC
ESC. 1:50

LOCALIZAÇÃO

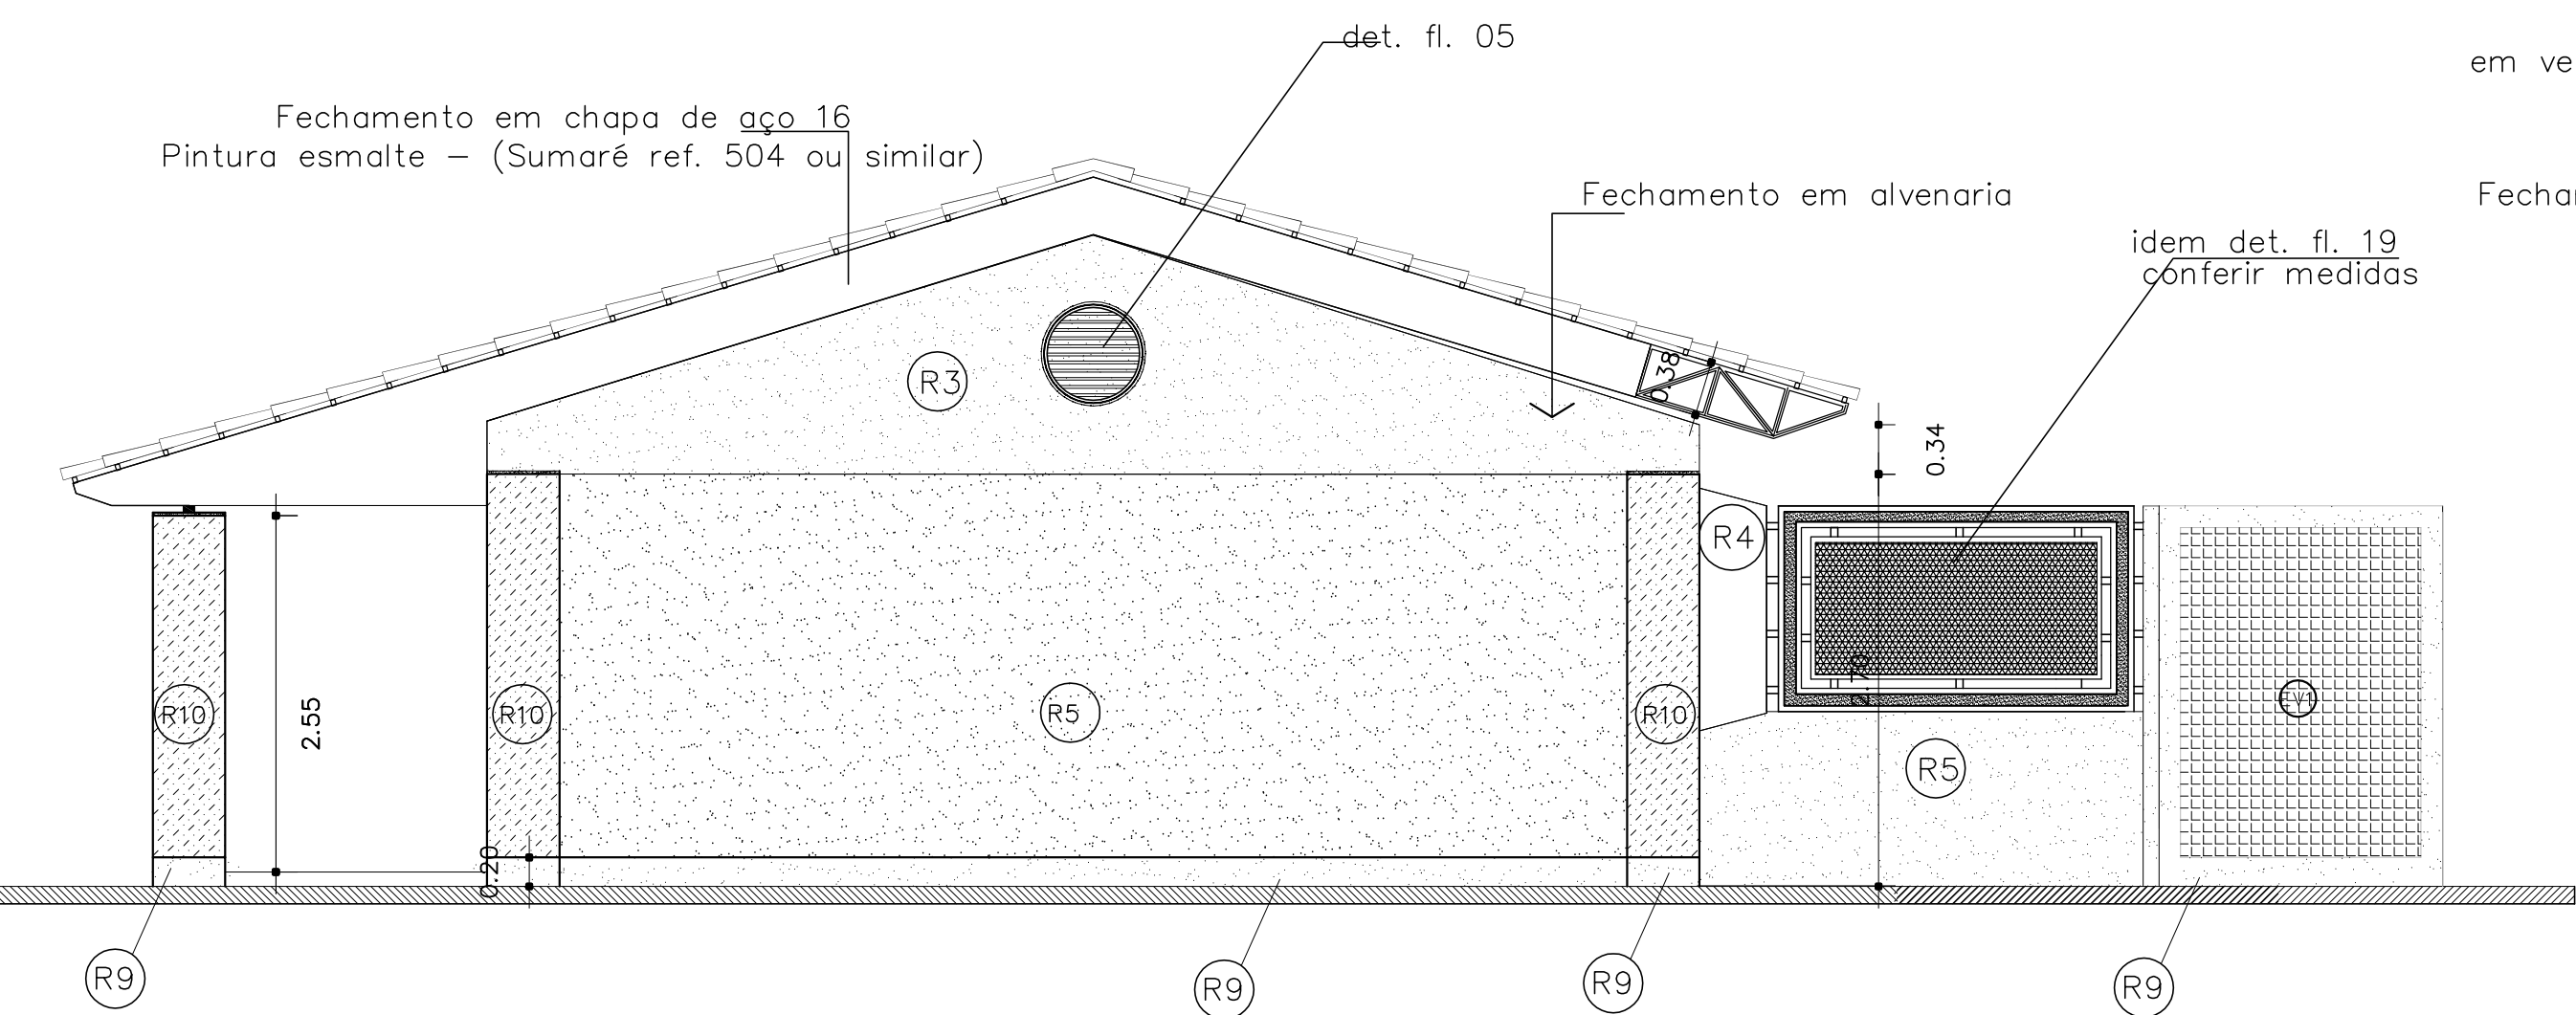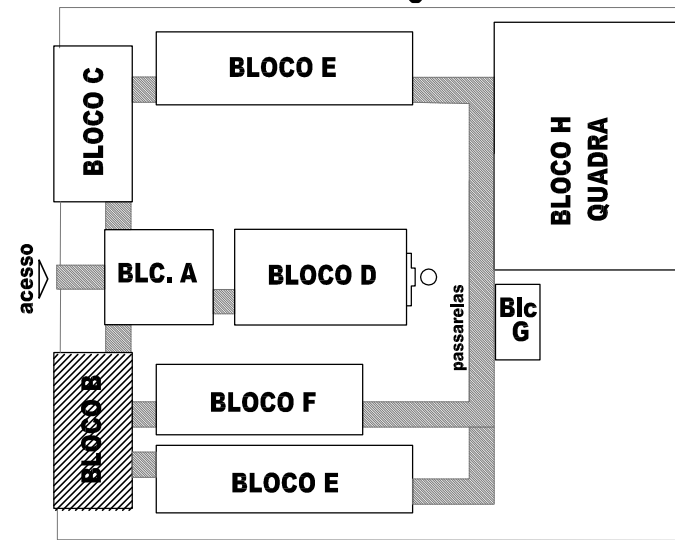

FACHADA POSTERIOR
ESC. 1:50

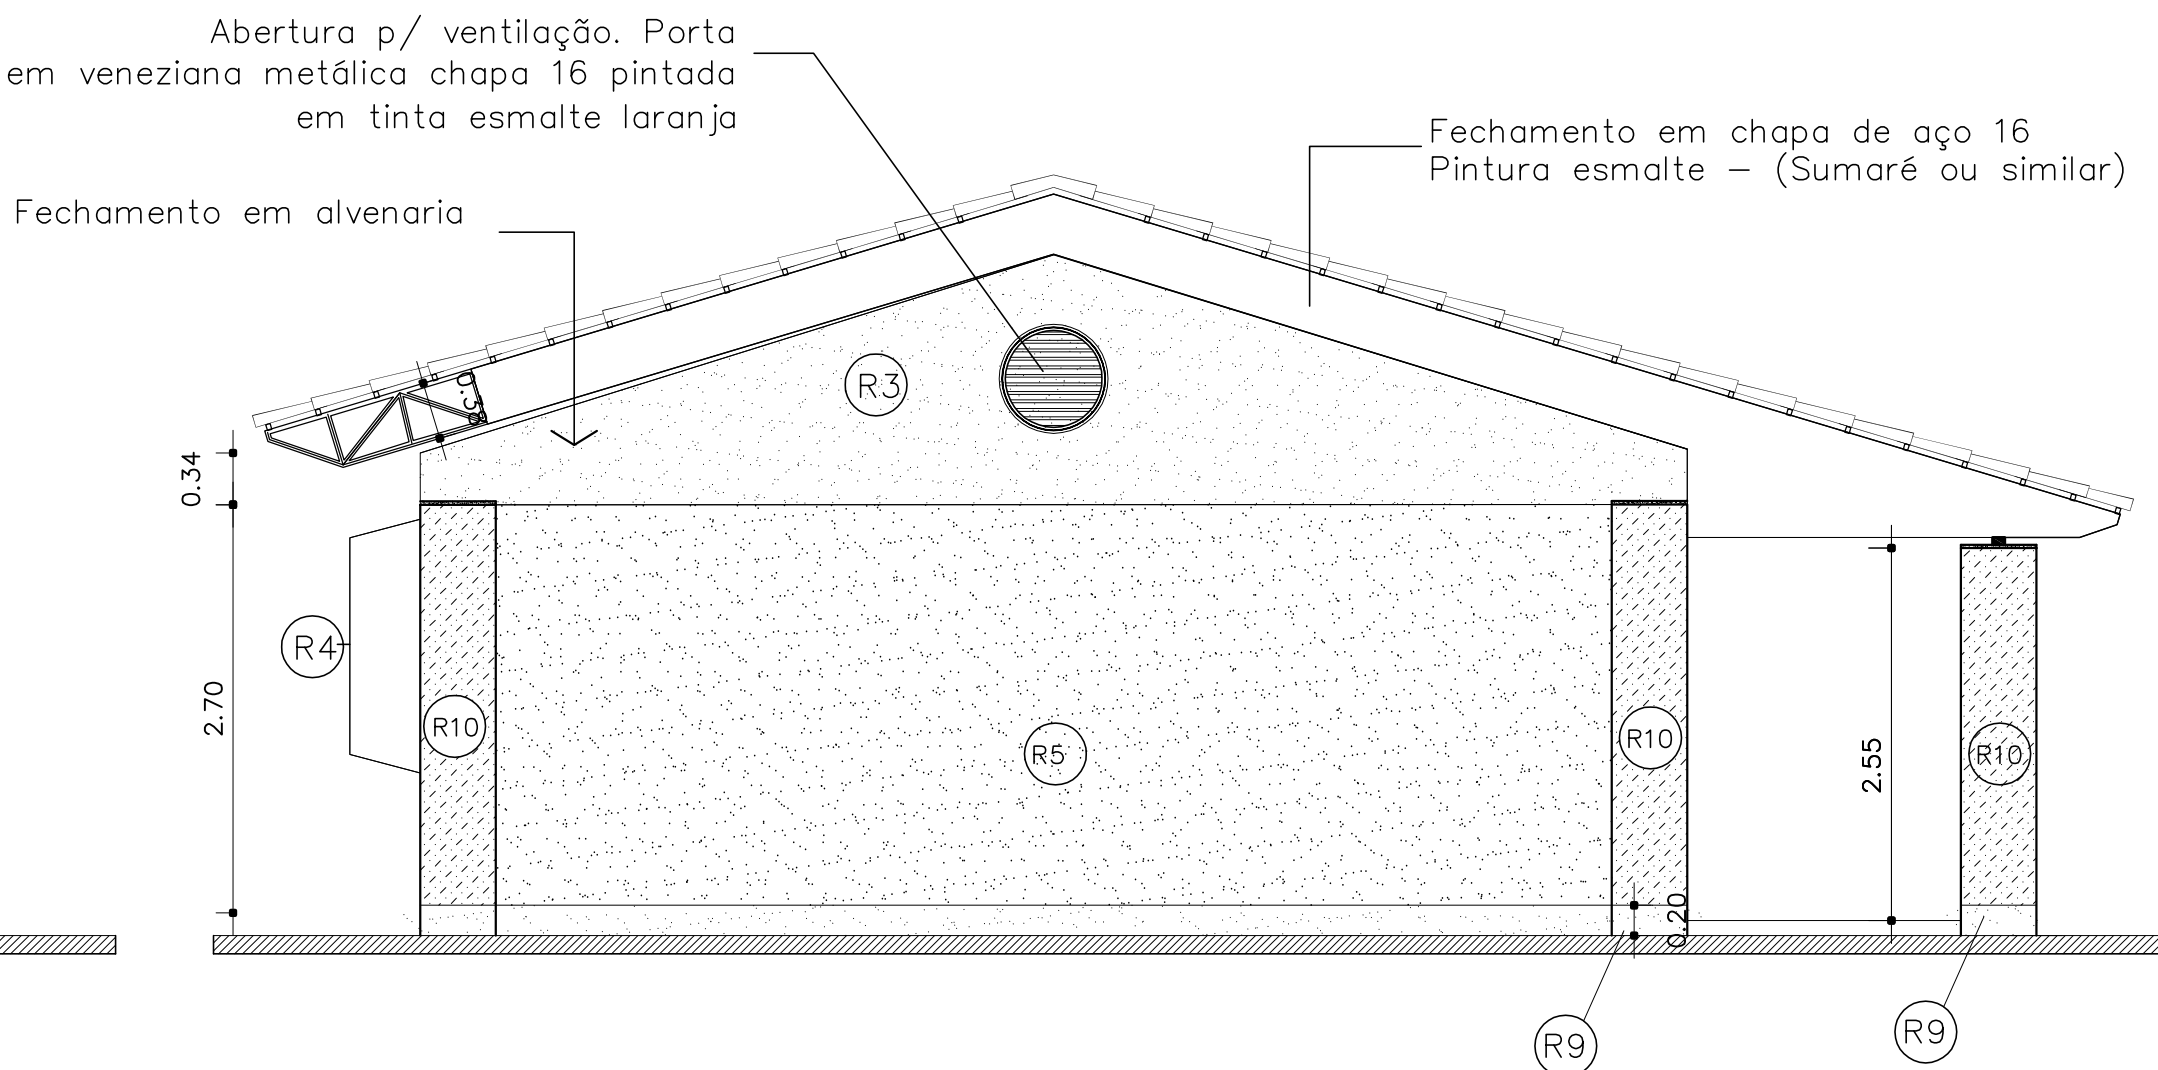

FACHADA ANTERIOR
ESC. 1:50

ESPECIFICAÇÕES:

1 - ALVENARIA

- PA1 - ALVENARIA DE TIJOLOS MAROMBADOS FACE APARENTE
- PA2 - ALVENARIA DE TIJOLOS MAROMBADOS FACE PARCIALMENTE APARENTE
- PA3 - ALVENARIA DE TIJOLOS FURADOS REVESTIDOS DOS DOIS LADOS

2 - REVESTIMENTOS

- R1 - REVESTIMENTO CERÂMICO 10X10 EXTRA COR MARFIM - CECRISA OU SIMILAR
- R2 - EMASSAMENTO E PINTURA ACRÍLICA 2 DEMÃOS COR MARFIM-03 (SUVINIL OU SIMILAR)
- R3 - PINTURA ACRÍLICA TEXTURIZADA EFEITO RISCADO COR OCRE COLONIAL-891 (CORAL TEXTURATO OU SIMILAR)
- R4 - CONCRETO APARENTE
- R5 - PINTURA ACRÍLICA 2 DEMÃOS SEM EMASSAMENTO COR CROMO SUAVE-563 (CORAL OU SIMILAR)
- R6 - PINTURA PVA 2 DEMÃOS COM EMASSAMENTO COR MARFIM- 03 (SUVINIL OU SIMILAR)
- R7 - PINTURA ACRÍLICA 3 DEMÃOS COM EMASSAMENTO ACRÍLICO COR CROMO SUAVE-563 (CORAL OU EQUIVALENTE)
- R8 - REVESTIMENTO CERÂMICO EXTRA 20X20 COR MARFIM - CECRISA OU SIMILAR
- R9 - RODAPÉ EM ARGAMASSA IMPERMEABILIZADA (TRACO 131)
- R10 - PINTURA ACRÍLICA TEXTURIZADA EFEITO RISCADO COR FIRENZE - 372 (CORAL TEXTURATO OU SIMILAR)

3 - PISO

- P1 - EM GRANITINA COR NATURAL E TERRACOTA COM MOLDURA DE 15 CM E RODAPÉ ABAULADO (VER DETALHE)
- P2 - CERÂMICA EXTRA PE15 40X40

4 - TETO

- TE1 - LAJE PREMOLDADA REVESTIDA INTERNAMENTE COM GESSO


5 - PAREDES VISTA

- TJ1 - TIJOLO À VISTA MAROMBADO 21 FUROS ASSENTADO EM ESPELHO
- EV1 - ELEMENTO VAZADO 50X50
- EV2 - ELEMENTO VAZADO 30X30


6 - QUADROS

- QC - QUADRO-GIZ - MASSA CIM. DESEMP. C/ MASSA A ÓLEO E PINT. COR AZUL ESPECIAL
- QM - QUADRO-MURAL FUNDO EM CORTIÇA REVESTIDO DE FELTRO
- QB - QUADRO BRANCO DE FÓRMICA BRILHANTE REVESTIDO DE FELTRO


GOVERNO FEDERAL BRASIL Ministério da Educação PAÍS RICO É PAÍS SEM POBREZA FNDE Fundo Nacional de Desenvolvimento da Educação			
PROJETO PADRÃO - FNDE			
MUNICÍPIO – UF:			
PROPRIETÁRIO:			
ENDEREÇO:			
PROPRIETÁRIO RESP. TÉCNICO Arg. Emilze Balduino de Carvalho – CREA-GO 3229/D AUTOR DO PROJETO			
DLFO		CREA	
		RA	
OBSERVAÇÕES:			
ESCOLA 12 SALAS DE AULA			
PROJETO ARQUITETÔNICO			
COORDENAÇÃO CGEST - Coordenação Geral de Infraestrutura Educacional		BLOCO B: AUDITÓRIO E BIBLIOTECA CORTES-E-FACHADAS ÁREA CONSTRUÍDA: 222,64 m2	
FORMATO		PRANCHA	
INDICADO		06/56	
REVISÃO R.01 - NOVEMBRO DE 2005 R.02 - JULHO DE 2011 R.00		ESCALA INDICADO DATA EMISSÃO JULHO / 2011	

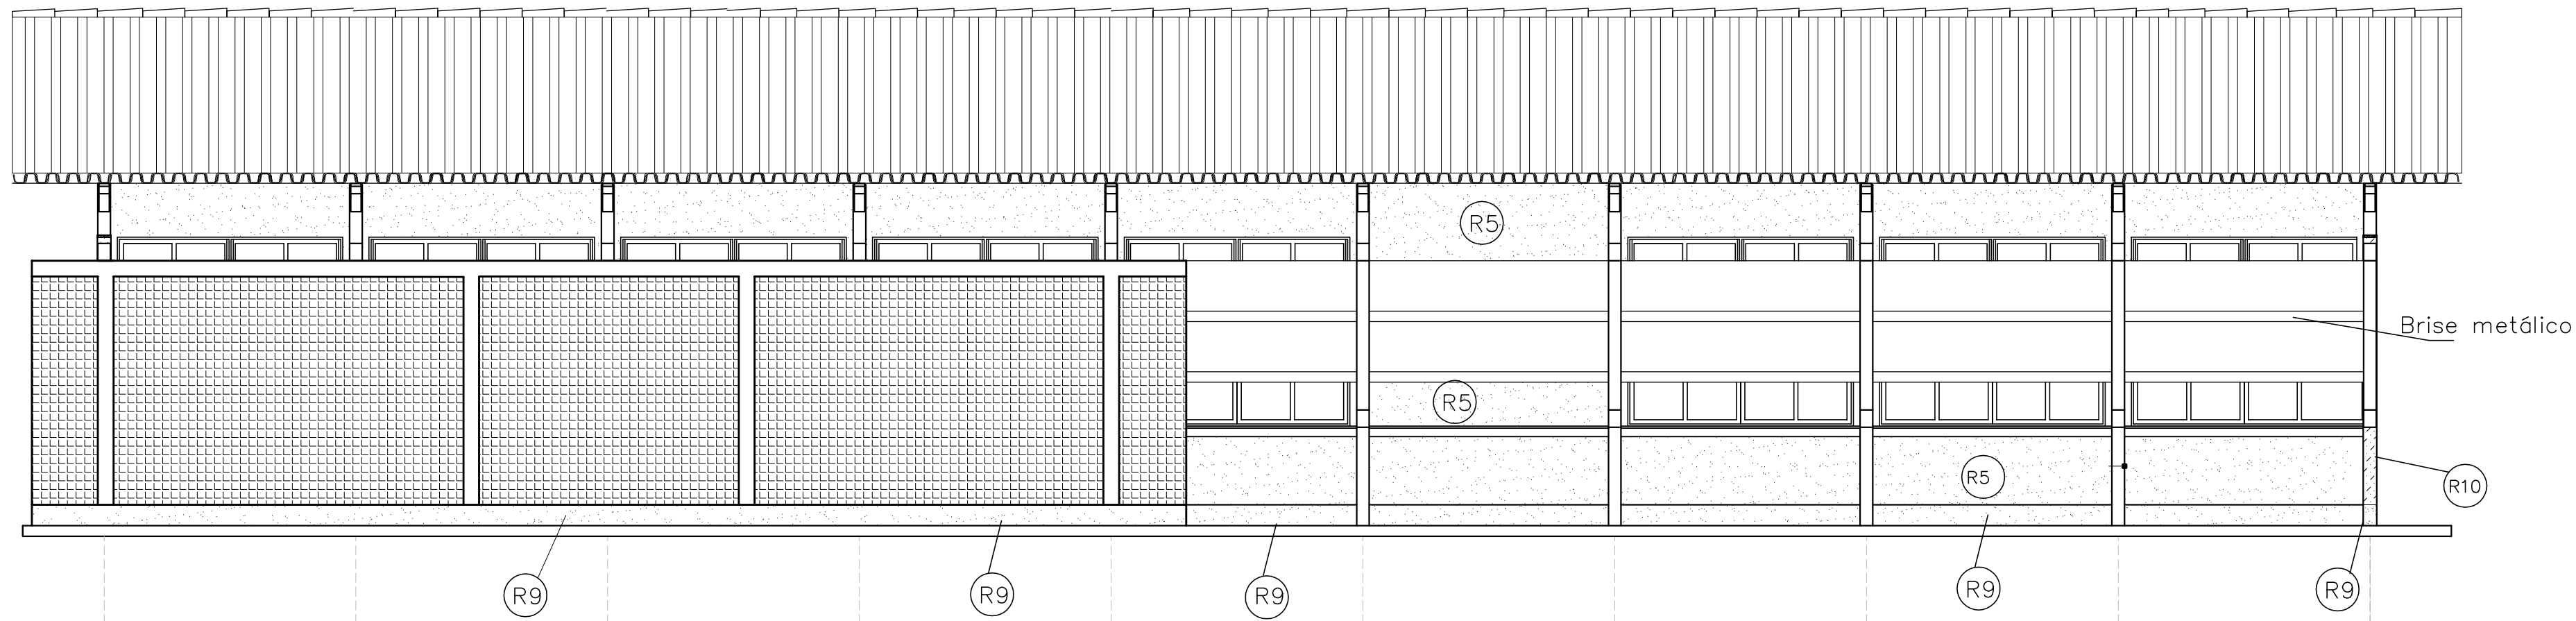


FACHADA LATERAL DIREITA
ESC. 1:50

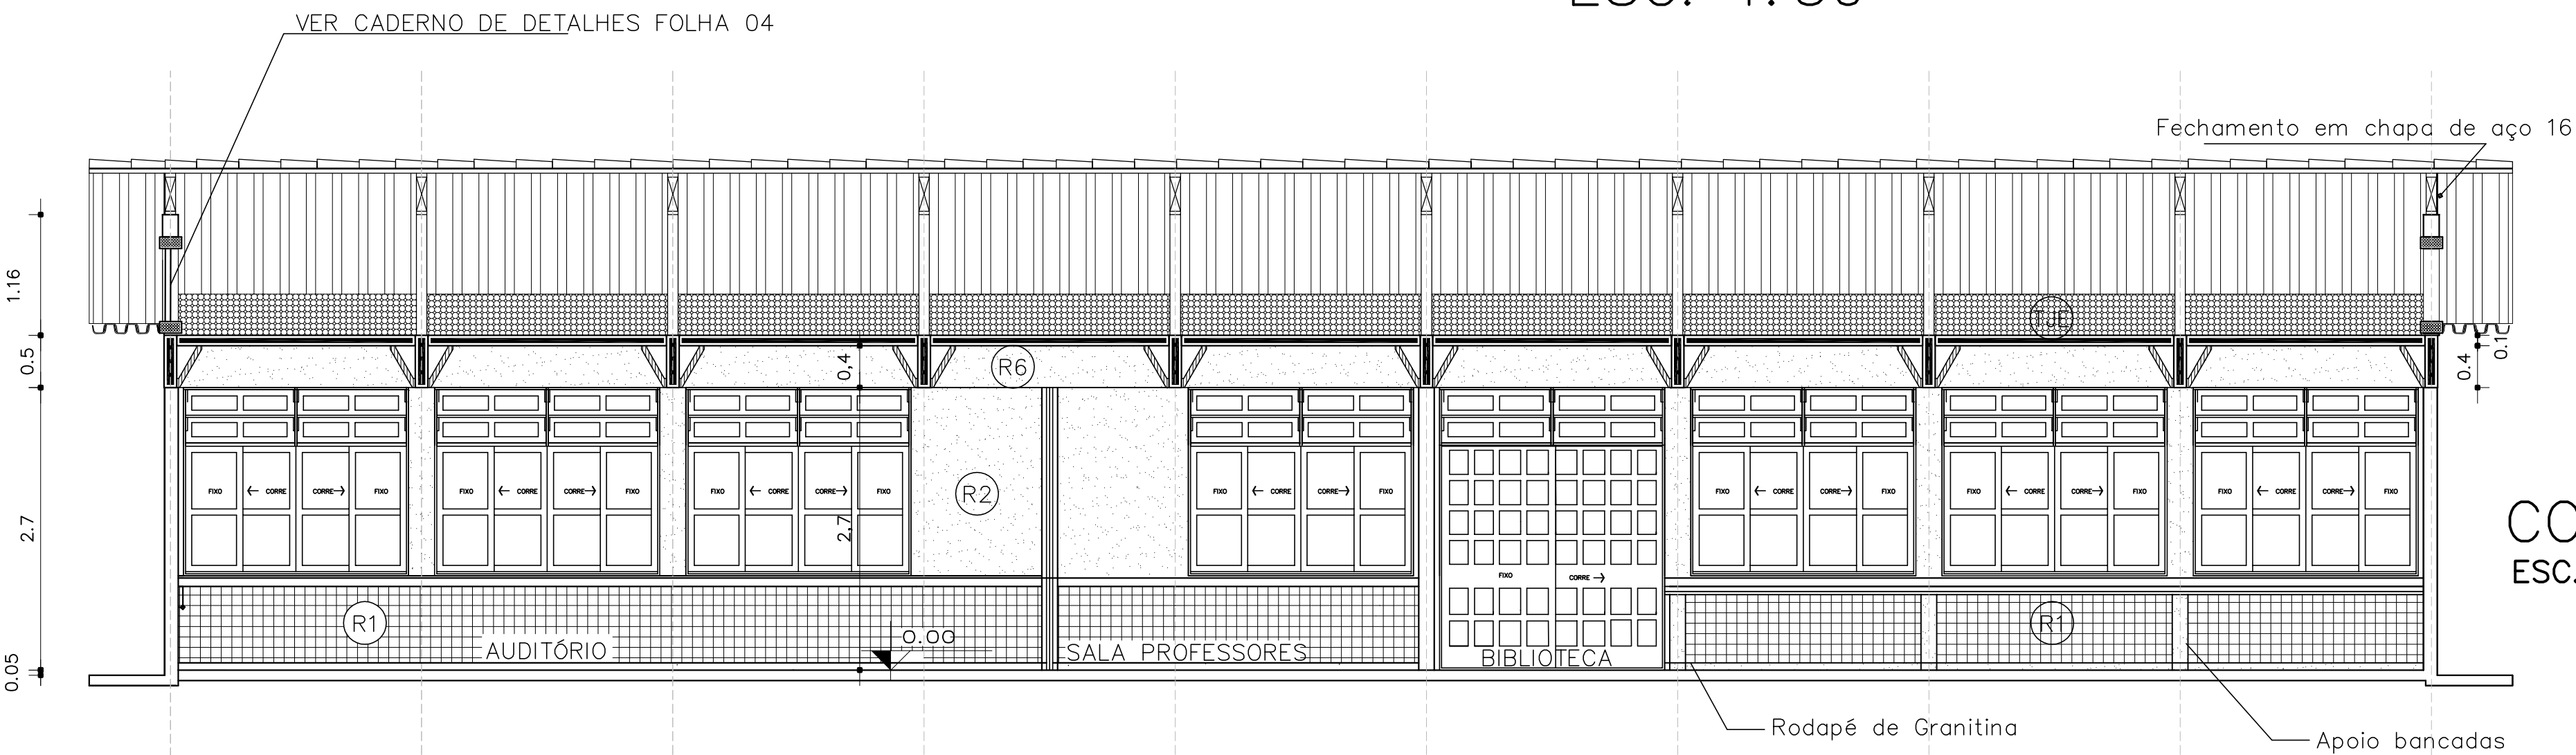


CORTE AA
ESC. 1:50

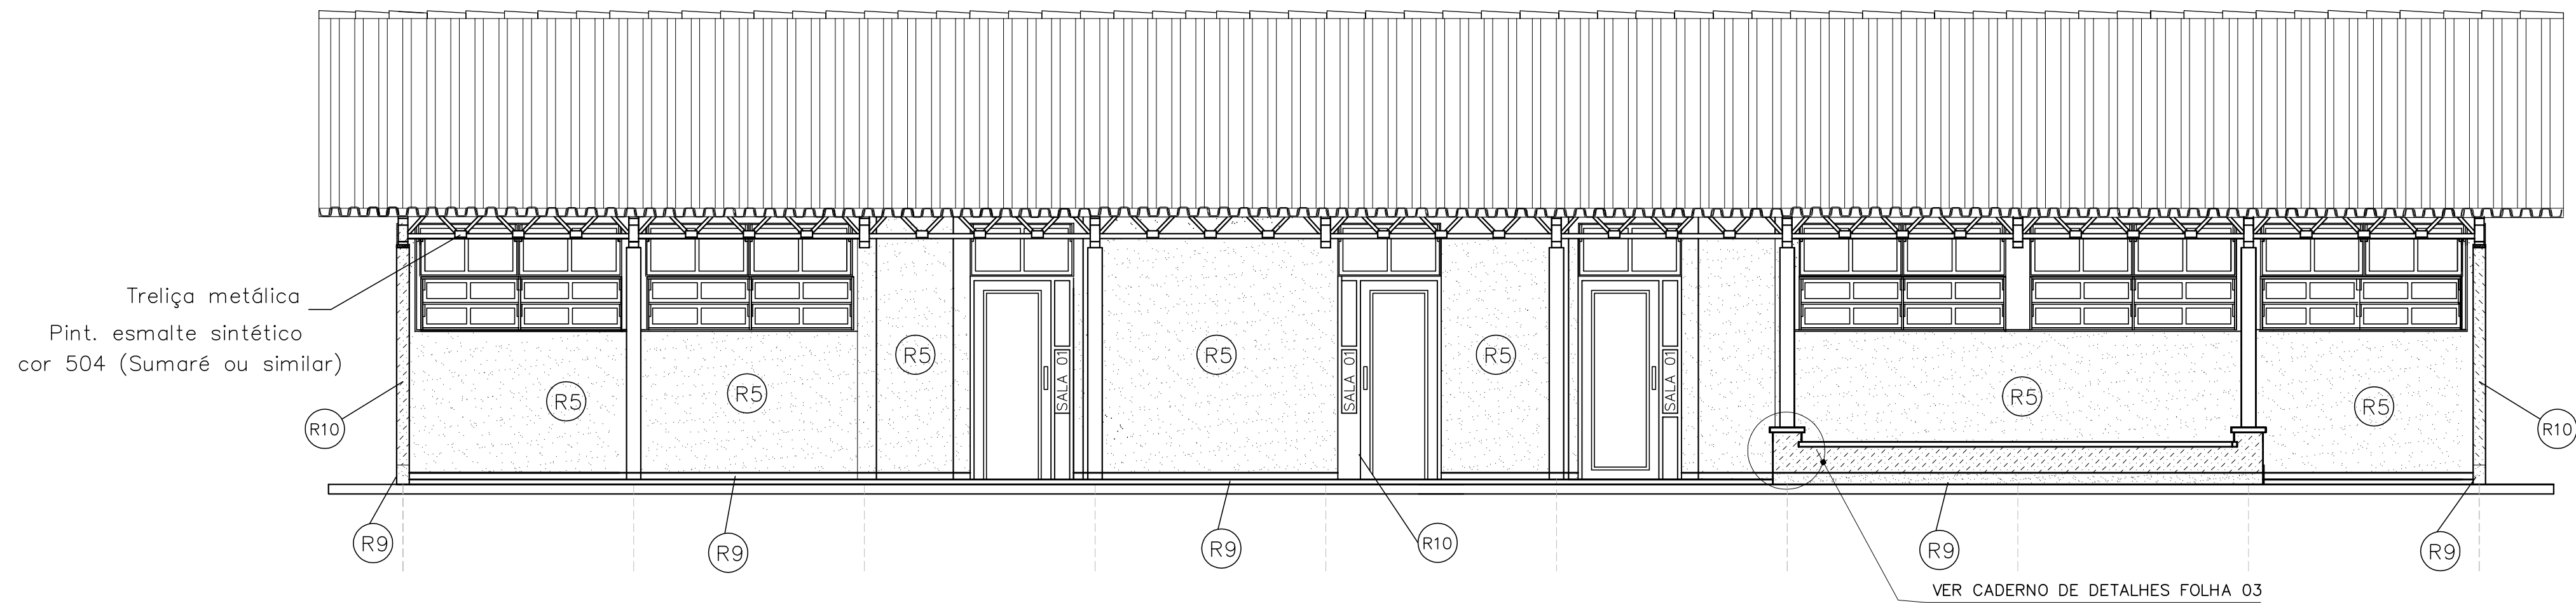

FACHADA LAT. ESQUERDA
ESC. 1:50

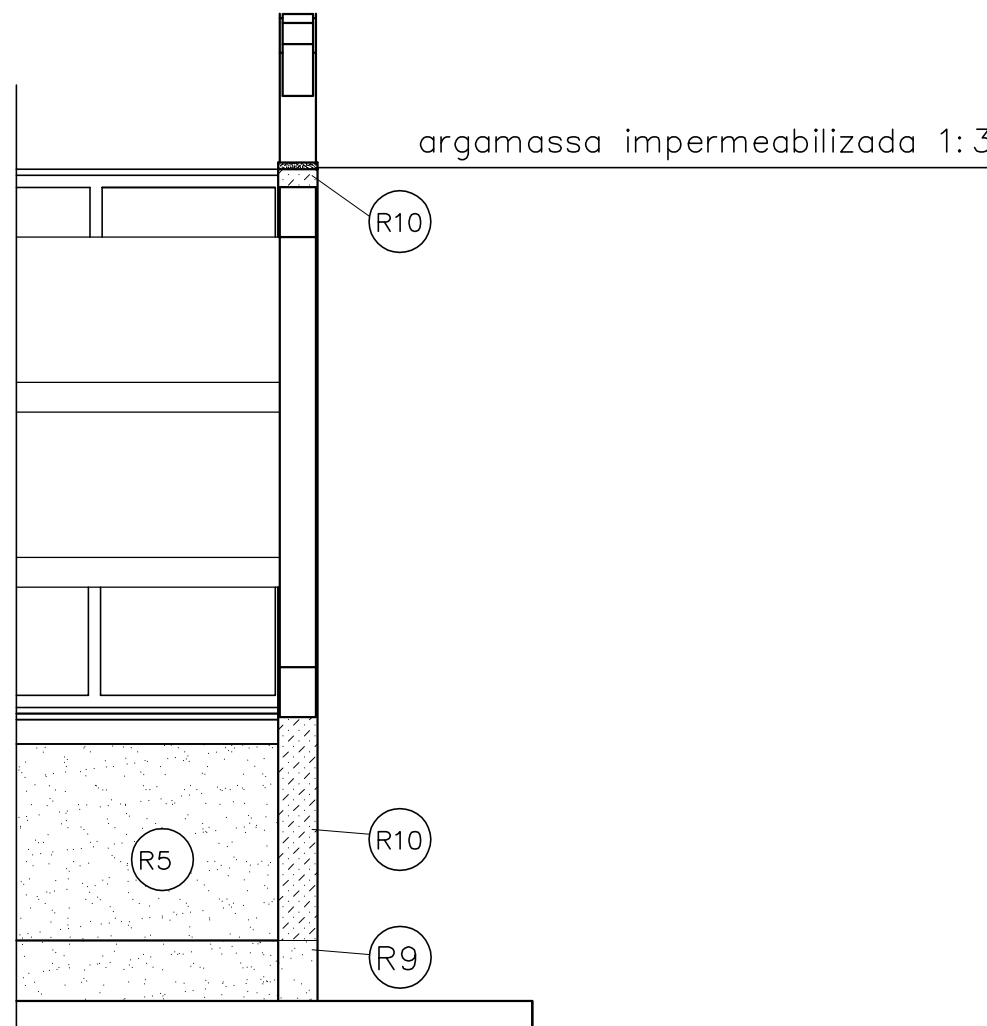

Det. 14 eXtremidade
fachada ESC. 1:25

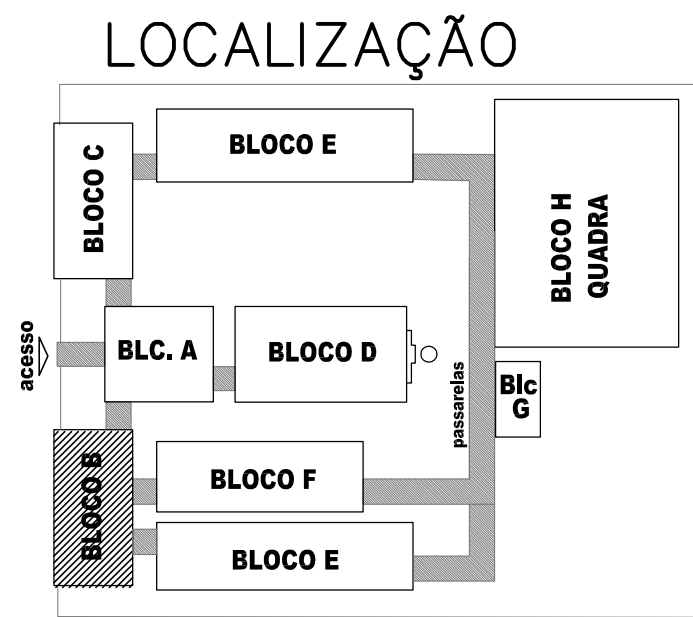

PROJETO PADRÃO - FNDE

MUNICÍPIO – UF:

PROPRIETÁRIO:

ENDEREÇO:

PROPRIETÁRIO

RESP. TÉCNICO CREA

Arg. Emilze Balduino de Carvalho – CREA–GO 3229/D
AUTOR DO PROJETO

DLFO CREA

RA

OBSERVAÇÕES:

ESCOLA 12 SALAS DE AULA

PROJETO ARQUITETÔNICO

COORDENAÇÃO
CGEST - Coordenação Geral de Infraestrutura Educacional

BLOCO B: AUDITÓRIO E BIBLIOTECA

CORTES-E-FACHADAS

ÁREA CONSTRUÍDA: 222,64 m2

ARQ

REVISÃO
R.01 - NOVEMBRO DE 2005
R.02 - JULHO DE 2011
R.00

ESCALA
INDICADO
DATA EMISSÃO
JULHO / 2011

PRANCHA
07/56

ESPECIFICAÇÕES:

1 - ALVENARIA

- PA1** - ALVENARIA DE TIJOLOS MAROMBADOS FACE APARENTE
- PA2** - ALVENARIA DE TIJOLOS MAROMBADOS FACE PARCIALMENTE APARENTE
- PA3** - ALVENARIA DE TIJOLOS FURADOS REVESTIDOS DOS DOIS LADOS

2 - REVESTIMENTOS

- R1** - REVESTIMENTO CERÂMICO 10X10 EXTRA COR MARFIM - CECRISA OU SIMILAR
- R2** - EMASSAMENTO E PINTURA ACRÍLICA 2 DEMÃOS COR MARFIM-03 (SUVINIL OU SIMILAR)
- R3** - PINTURA ACRÍLICA TEXTURIZADA FEITO RISCADO COR OCRE COLONIAL-801 (CORAL TEXTURATO OU SIMILAR)
- R4** - CONCRETO APARENTE
- R5** - PINTURA ACRÍLICA 2 DEMÃOS SEM EMASSAMENTO COR CROMO SUAVE-503 (CORAL OU SIMILAR)
- R6** - PINTURA PVA 2 DEMÃOS COM EMASSAMENTO COR MARFIM- 03 (SUVINIL OU SIMILAR)
- R7** - PINTURA ACRÍLICA 3 DEMÃOS COM EMASSAMENTO ACRÍLICO COR CROMO SUAVE-503 (CORAL OU EQUIVALENTE)
- R8** - REVESTIMENTO CERÂMICO EXTRA 20X20 COR MARFIM - CECRISA OU SIMILAR
- R9** - RODAPÉ EM ARGAMASSA IMPERMEABILIZADA (TRACO 131)
- R10** - PINTURA ACRÍLICA TEXTURIZADA FEITO RISCADO COR FIRENZE - 372 (CORAL TEXTURATO OU SIMILAR)

3 - PISO

- P 1** - EM GRANITINA COR NATURAL E TERRACOTA COM MOLDURA DE 15 CM E RODAPÉ ABaulADO (VER DETALHE)
- P 2** - CERÂMICA EXTRA PE15 40X40

4 - TETO

- TE1** - LAJE PREMOLDADA REVESTIDA INTERNAMENTE COM GESSO

5 - PAREDES VISTA

- TJ1** - TIJOLO À VISTA MAROMBADO 21 Furos ASSENTADO EM ESPELHO
- EV1** - ELEMENTO VAZADO 50X50
- EV2** - ELEMENTO VAZADO 30X30

6 - QUADROS

- QC** - QUADRO-GIZ - MASSA CIM. DESEMP. C/ MASSA A ÓLEO E PINT. COR AZUL ESPECIAL
- QM** - QUADRO-MURAL FUNDO EM CORTIÇA REVESTIDO DE FELTRO
- QB** - QUADRO BRANCO DE FÓRMICA BRILHANTE REVESTIDO DE FELTRO

Fach. lateral direita

Fachada posterior

Fachada anterior

Fach. lateral esquerda

PLANTA BAIXA
ESC.: 1:50

QUADRO DE ESQUADRIAS			
NOME	MEDIDAS	TIPO	QUANT.
J1	2,15 x 1,80 m	CORRER/BASCULANTE	7
J2	1,07 x 1,80 m	CORRER/BASCULANTE	1
J3	1,07 x 0,55 m	BASCULANTE	3
J4	2,15 x 0,55 m	BASCULANTE	7
P1	1,075 x 2,10 m	ABRIR/FIXO	3
P9	2,15 x 2,10 m	CORRER/FIXO	1

ESPECIFICAÇÕES:

- 1 - ALVENARIA**
- PA1** - ALVENARIA DE TIJOLOS MAROMBADOS FACE APARENTE
- PA2** - ALVENARIA DE TIJOLOS MAROMBADOS FACE PARCIALMENTE APARENTE
- PA3** - ALVENARIA DE TIJOLOS FURADOS REVESTIDOS DOS DOIS LADOS

2 - REVESTIMENTOS

- R1** - REVESTIMENTO CERÂMICO 10X10 EXTRA COR MARFIM - CECRISA OU SIMILAR
- R2** - EMASSAMENTO E PINTURA ACRÍLICA 2 DEMÃOS COR MARFIM-03 (SUVINIL OU SIMILAR)
- R3** - PINTURA ACRÍLICA TEXTURIZADA EFEITO RISCADO COR OCRE COLONIAL-801 (CORAL OU EQUIVALENTE)
- R4** - CONCRETO APARENTE
- R5** - PINTURA ACRÍLICA 2 DEMÃOS SEM EMASSAMENTO COR CROMO SUAVE-503 (CORAL OU SIMILAR)

- R6** - PINTURA PVA 2 DEMÃOS COM EMASSAMENTO COR MARFIM- 03 (SUVINIL OU SIMILAR)
- R7** - PINTURA ACRÍLICA 3 DEMÃOS COM EMASSAMENTO ACRÍLICO COR CROMO SUAVE-503 (CORAL OU EQUIVALENTE)
- R8** - REVESTIMENTO CERÂMICO EXTRA 20X20 COR MARFIM - CECRISA OU SIMILAR
- R9** - RODAPÊ EM ARGAMASSA IMPERMEABILIZADA (TRACO 131)
- R10** - PINTURA ACRÍLICA TEXTURIZADA EFEITO RISCADO COR FIRENZE - 372 (CORAL TEXTURATO OU SIMILAR)

3 - PISO

- P 1** - EM GRANITINA COR NATURAL E TERRACOTA COM MOLDURA DE 15 CM E RODAPÊ ABAULADO (VER DETALHE)
- P 2** - CERÂMICA EXTRA PE15 40X40

4 - TETO

- TE1** - LAJE PREMOLDADA REVESTIDA INTERNAMENTE COM GESSO

5 - PAREDES VISTA

- TJ2** - TIJOLO À VISTA MAROMBADO 21 FUROS COM MOLDURA DE 15 CM E RODAPÊ ABAULADO
- EV1** - ELEMENTO VAZADO 50X50
- EV2** - ELEMENTO VAZADO 30X30

6 - QUADROS


- QC** - QUADRO-GZ - MASSA CIM. DESEMP. C/ MASSA A ÓLEO E PINT. COR AZUL ESPECIAL
- QM** - QUADRO-MURAL FUND. EM CORTIÇA REVESTIDO DE FELTRO
- QB** - QUADRO BRANCO DE FÓRMICA BRILHANTE REVESTIDO DE FELTRO

ESPECIFICAÇÕES GERAIS:

- 1 - FUNDAÇÃO**
- DE ACORDO COM O PROJETO
- 2 - ESTRUTURA DE CONCRETO**
- DE ACORDO COM O PROJETO, A ESTRUTURA SERÁ TODA REVESTIDA COM REBOCO E PINTURA
- 3 - ALVENARIA**
- DE TIJOLOS COMUNS FURADOS E MAROMBADOS CONFORME INDICAÇÕES
- 4 - COBERTURA**
- TELHAS TIPO PLAN
- TESOURAS METÁLICAS TIPO TRELIÇAS - CAIBROS METÁLICOS
- 5 - INSTALAÇÕES ELÉTRICAS E TELEFÔNICAS**
- DE ACORDO COM PROJETO ELÉTRICO E ESPECIFICAÇÕES
- 6 - INSTALAÇÕES HIDRO-SANITÁRIAS**
- DE ACORDO COM O PROJETO HIDRÁULICO E ESPECIFICAÇÕES
- 7 - METAS**
- VER ESPECIFICAÇÕES
- 8 - REVESTIMENTOS E PINTURA (VER TAMBÉM INDICAÇÕES EM PRANCHAS)**
- PAREDES EXTERNAS
- PAREDES EXTERNAS COM INDICAÇÕES DE PINTURA SERÃO EM TINTA ACRÍLICA SEM-BRILHO EXCETO NOS PILARES DA CIRCULAÇÃO QUE SERÃO EM PINT. ESMALTE SEMI-BRILHO E NOS FECHAMENTOS DA FACHADA (DITÃO) QUE SERÃO EM PINT. ACRÍLICA TEXTURIZADA
- PAREDES EXTERNAS COM INDICAÇÕES DE TIJOLO A VISTA SERÃO DO TIPO MAROMBADO
- PAREDES INTERNAS
- PAREDES INTERNAS REBOCADAS E EMASSADAS COM MASSA ACRÍLICA E PINTURA ACRÍLICA
- O TETO SERÁ EMASSADO E PINTADO COM PVA
- PAREDES INTERNAS DOS SANITÁRIOS TERÃO REVESTIMENTO CERÂMICO 20x20 ATÉ A VIGA
- 9 - PAVIMENTO**
- CANADA IMPERMEABILIZADA DE ACORDO COM CADERNO DE ENCARGOS
- TODO O PISO INTERNO INCLUSIVE CIRCULADO, HALL E SANITÁRIOS SERÁ C/ PISO MONOLÍTICO TIPO GRANITINA COR NATURAL E VERMELHO FORMANDO PAGINAÇÃO XADREZ DE 120x120 COM JUNTAS NA COR MARROM
- RODAPÉS ABAULADOS ACOMPANHA O ACABAMENTO DO PISO -41T- 07cm
- PISO DO PASSO DE PROTEÇÃO SERÁ EM CONCRETO DESPENHADO COM JUNTA DE DILATAÇÃO E PINTADO NA COR CINZA - TINTA ACRÍLICA POLIESPORTIVA
- 10 - MARCENARIA**
- O BATE-CARTERA SERÁ EM MADEIRA ENVERNIZADA COM 30cm DE LARGURA ABAULADO FIXADO COM PARAFUSOS - NAS PAREDES DO FUNDO E EM UMA LATERAL DAS SALAS DE AULA
- TODAS MOLDURAS DO QUADRO-BRANCO SERÃO EM MOGO OU EQUIVALENTE E A FIXAÇÃO DO PORTA-GZ E DAS MOLDURAS SERÃO POR MEIO DE PARAFUSOS E BUCHAS FISCHER OU EQUIVALENTE
- 11 - REFINAÇÃO**
- VER ESPECIFICAÇÕES
- 12 - BERRALHEIRA**
- JANELAS DE TODO BLOCO SERÃO DE CORRER E BASCULANTE SUPERIOR-PINT. ESMALTE ACETINADO
- AS PORTAS E PORTAIS SERÃO METÁLICAS - PINT. ESMALTE ACETINADO
- 13 - VIDRAÇARIA**
- OS PAINÉIS DE VEDAÇÃO DAS JANELAS SERÃO EM VIDRO LISO DE 3 mm
- 14 - BANCADAS**
- AS BANCADAS SERÃO EM ARDÓSIA POLIDA COM BORDAS ABAULADAS COM APOIO EM FERRO
- 15 - OREBO**
- SOMENTE NAS SALAS DE AULA DEVERÁ SER FEITO UMA MOLDURA DE GESSO COM ESPESSURA DE 5cm BOM RESISTENTE, A MOLDURA VAI CONTORNAR AS VIGAS
- O TETO RECEBERÁ UMA DEMÃO DE MASSA DE GESSO P/ REGULARIZAÇÃO.

OBS: AS ESQUADRIAS J1 E J2 DAS SALAS DE INFORMÁTICA E LABORATÓRIO TERÃO GRADE DE PROTEÇÃO

LOCALIZAÇÃO

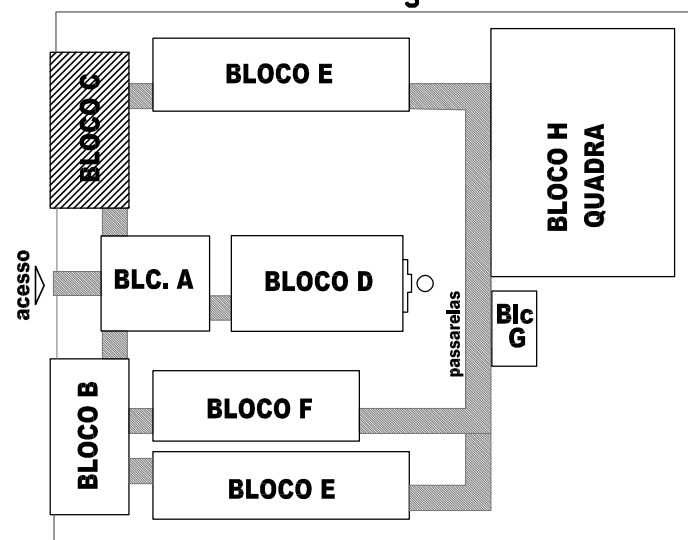

GOVERNO FEDERAL

BRASIL

PAÍS RICO É PAÍS SEM POBREZA

Ministério da Educação

FNDE

Fundo Nacional de Desenvolvimento da Educação

PROJETO PADRÃO - FNDE

MUNICÍPIO – UF:

PROPRIETÁRIO:

ENDEREÇO:

PROPRIETÁRIO

RESP. TÉCNICO CREA

Arg. Emilze Balduino de Carvalho – CREA–GO 3229/D

AUTOR DO PROJETO

DLFO


CREA

RA


OBSERVAÇÕES:

ESCOLA 12 SALAS DE AULA
PROJETO ARQUITETÔNICO


COORDENAÇÃO CGEST - Coordenação Geral de Infraestrutura Educacional	BLOCO C: LABORATÓRIOS PLANTA-DETALHES ÁREA CONSTRUÍDA: 222,64 m2	ARQ
FORMATO INDICADO	REVISÃO R.01 - NOVEMBRO DE 2005 R.02 - JULHO DE 2011 R.00	PRANCHAS 08/56

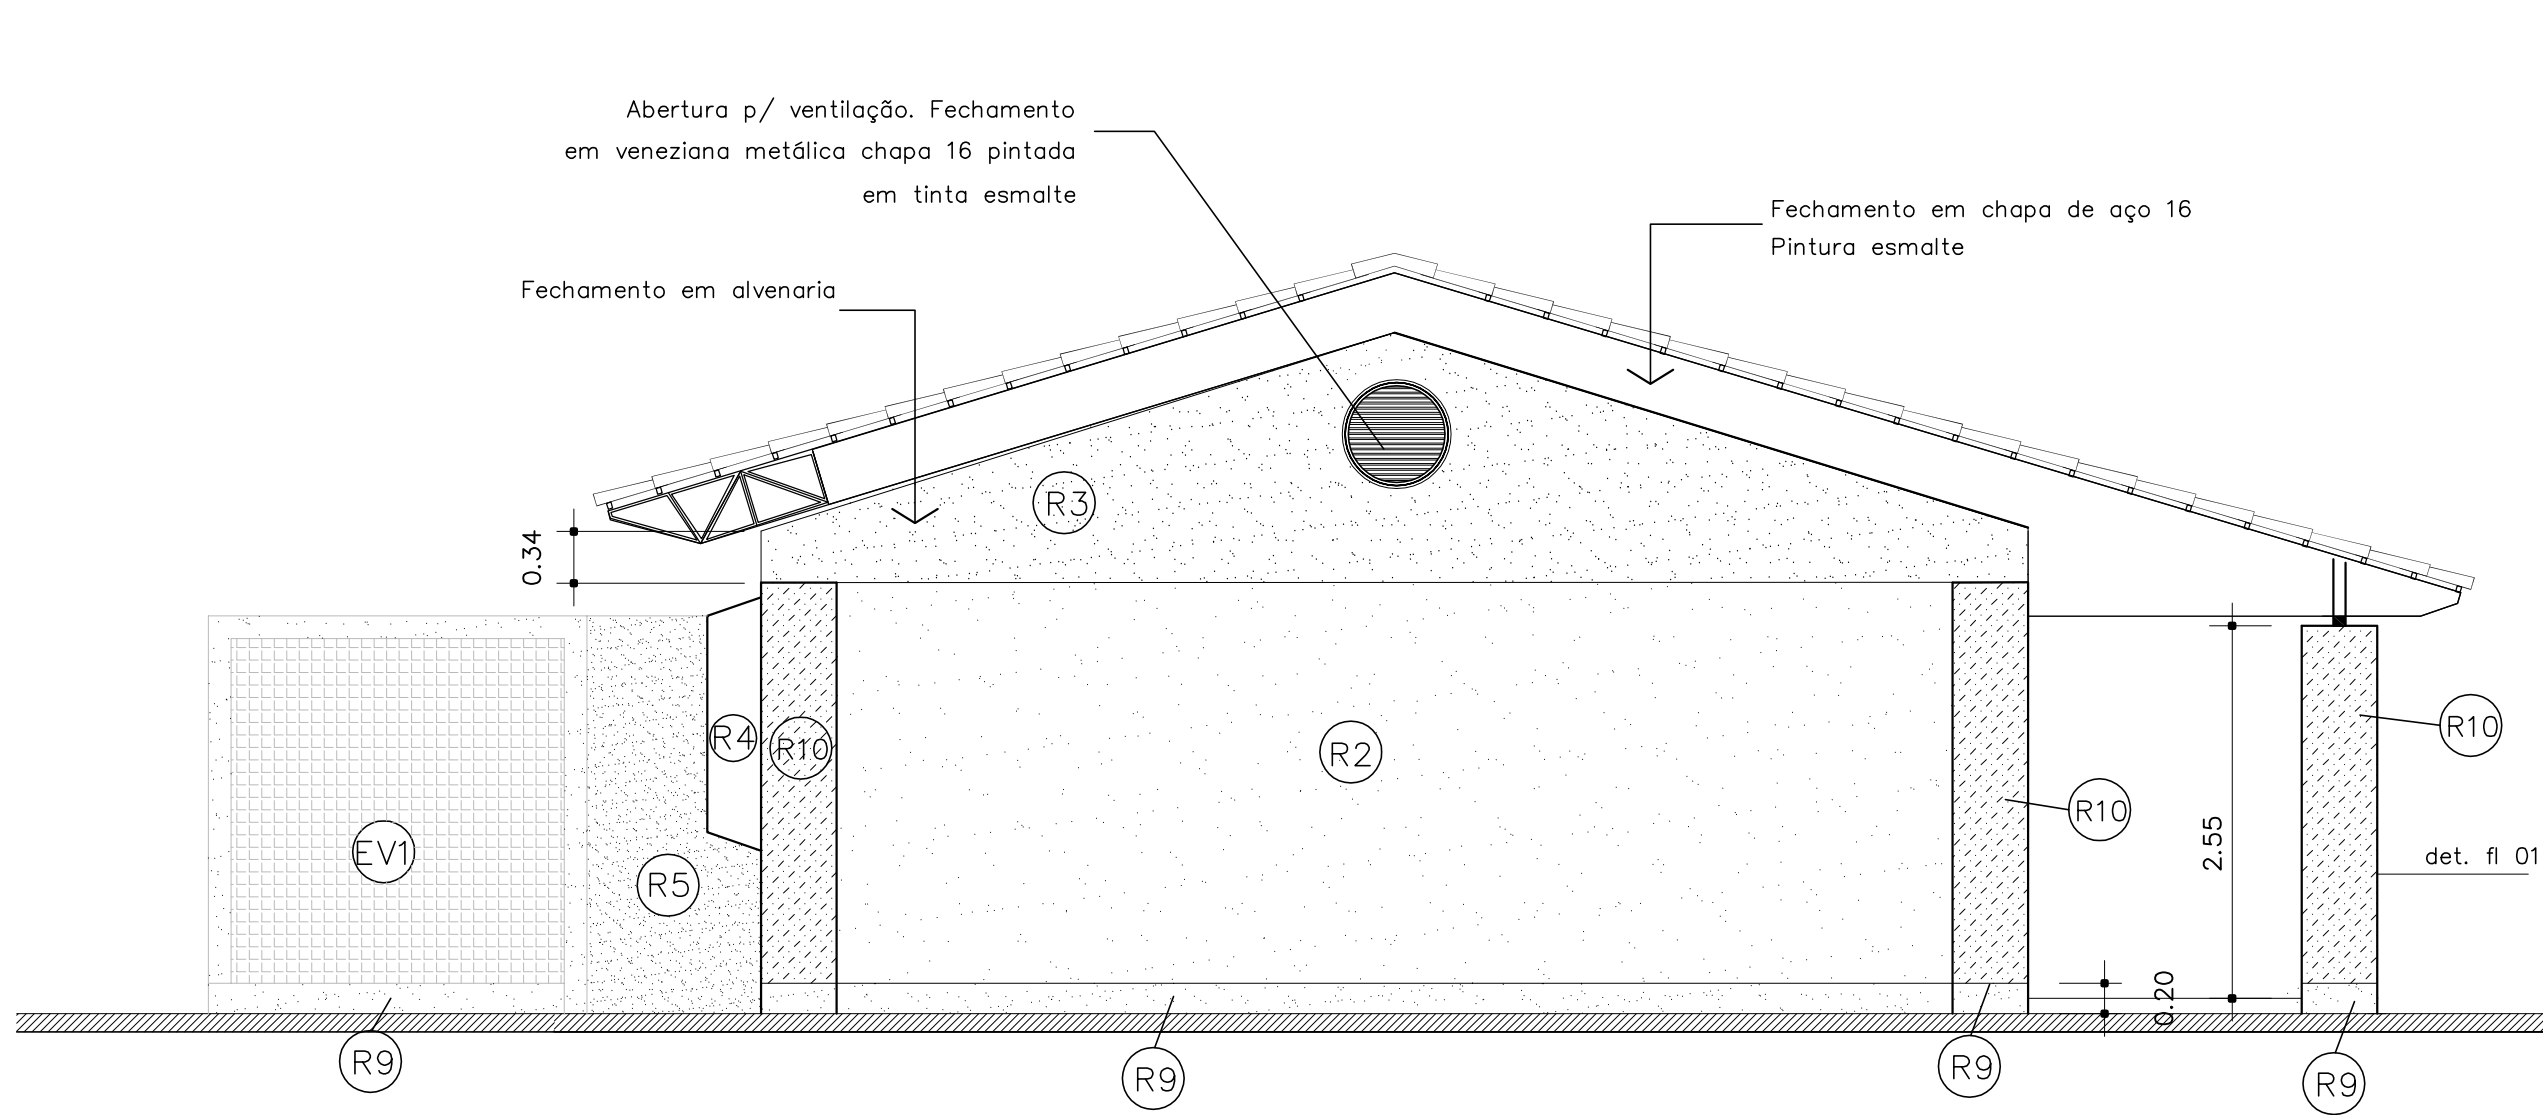


FACHADA POSTERIOR
(IGUAL FACHADA ANTERIOR)
ESC.: 1:50

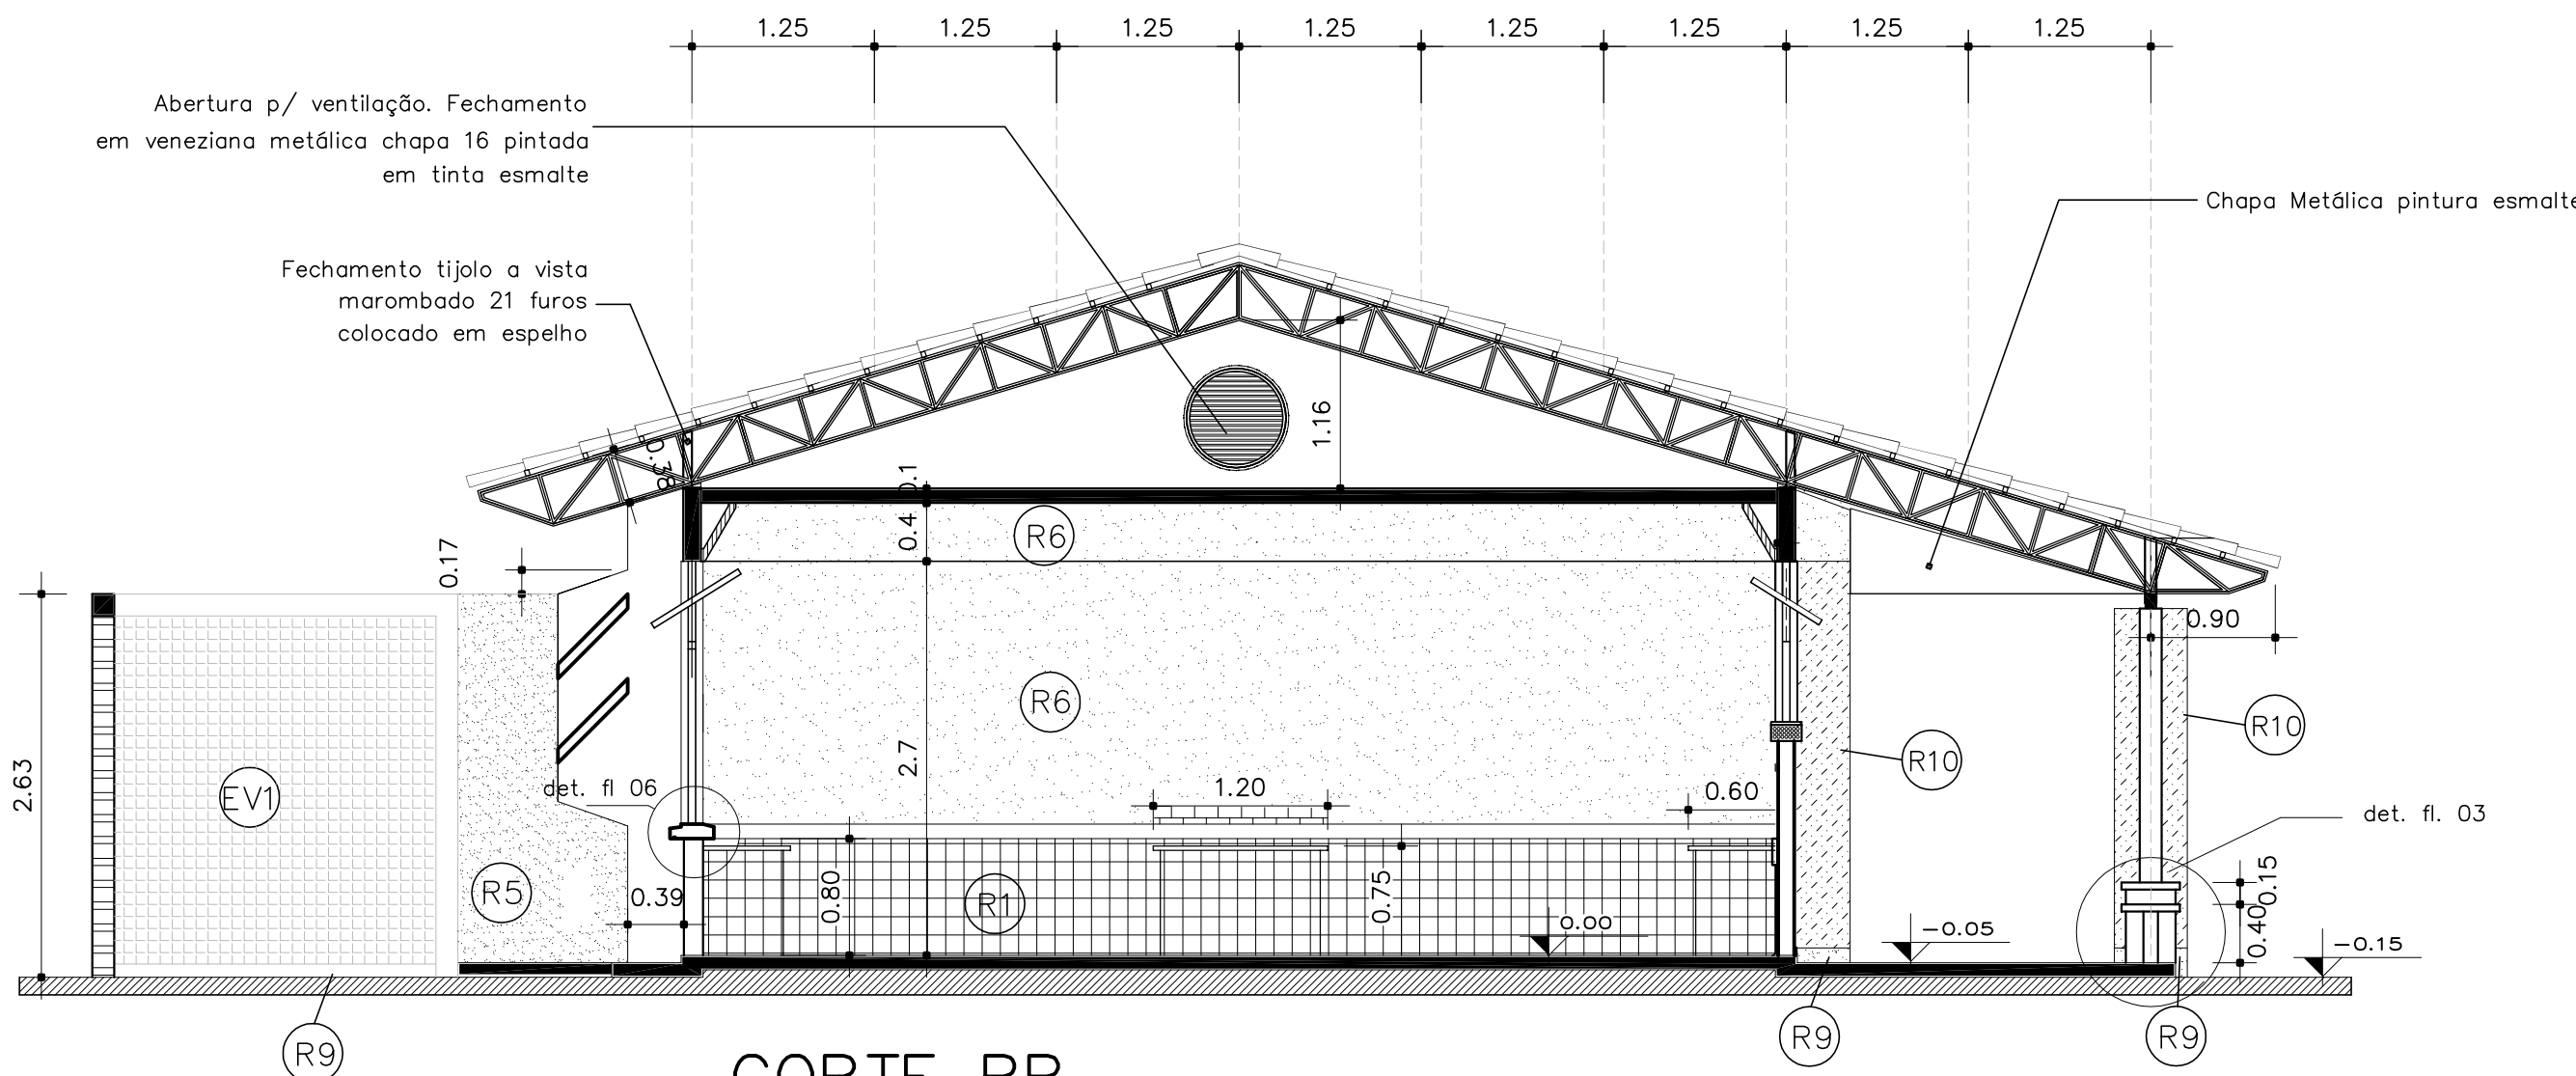

CORTE BB
ESC.: 1:50

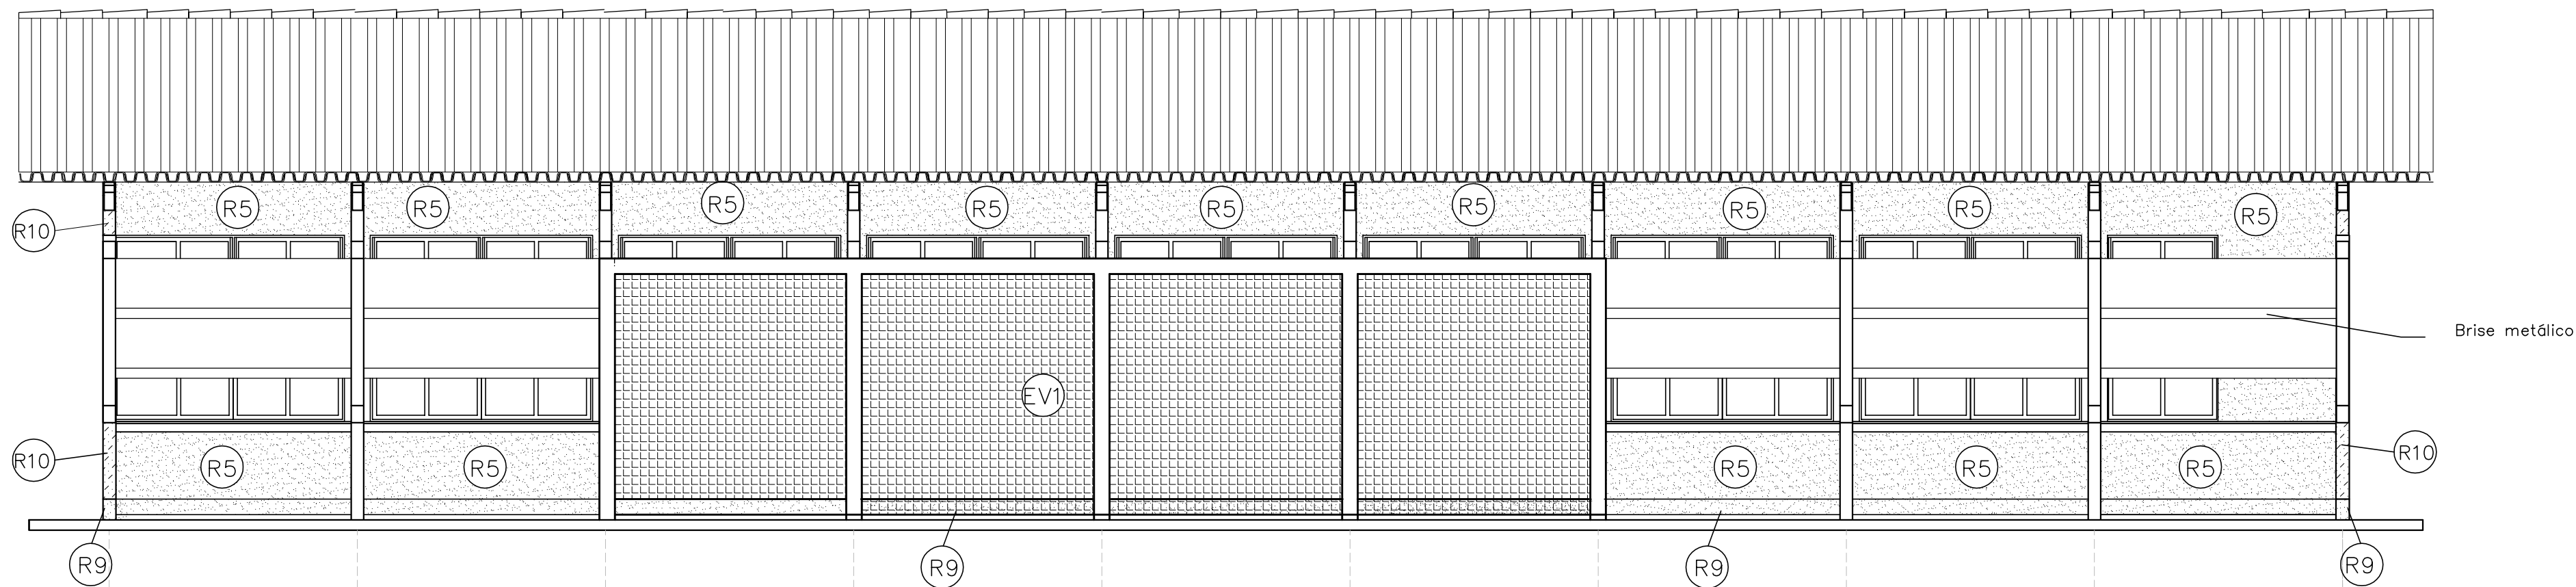


FACHADA LATERAL DIREITA
ESC.: 1:50

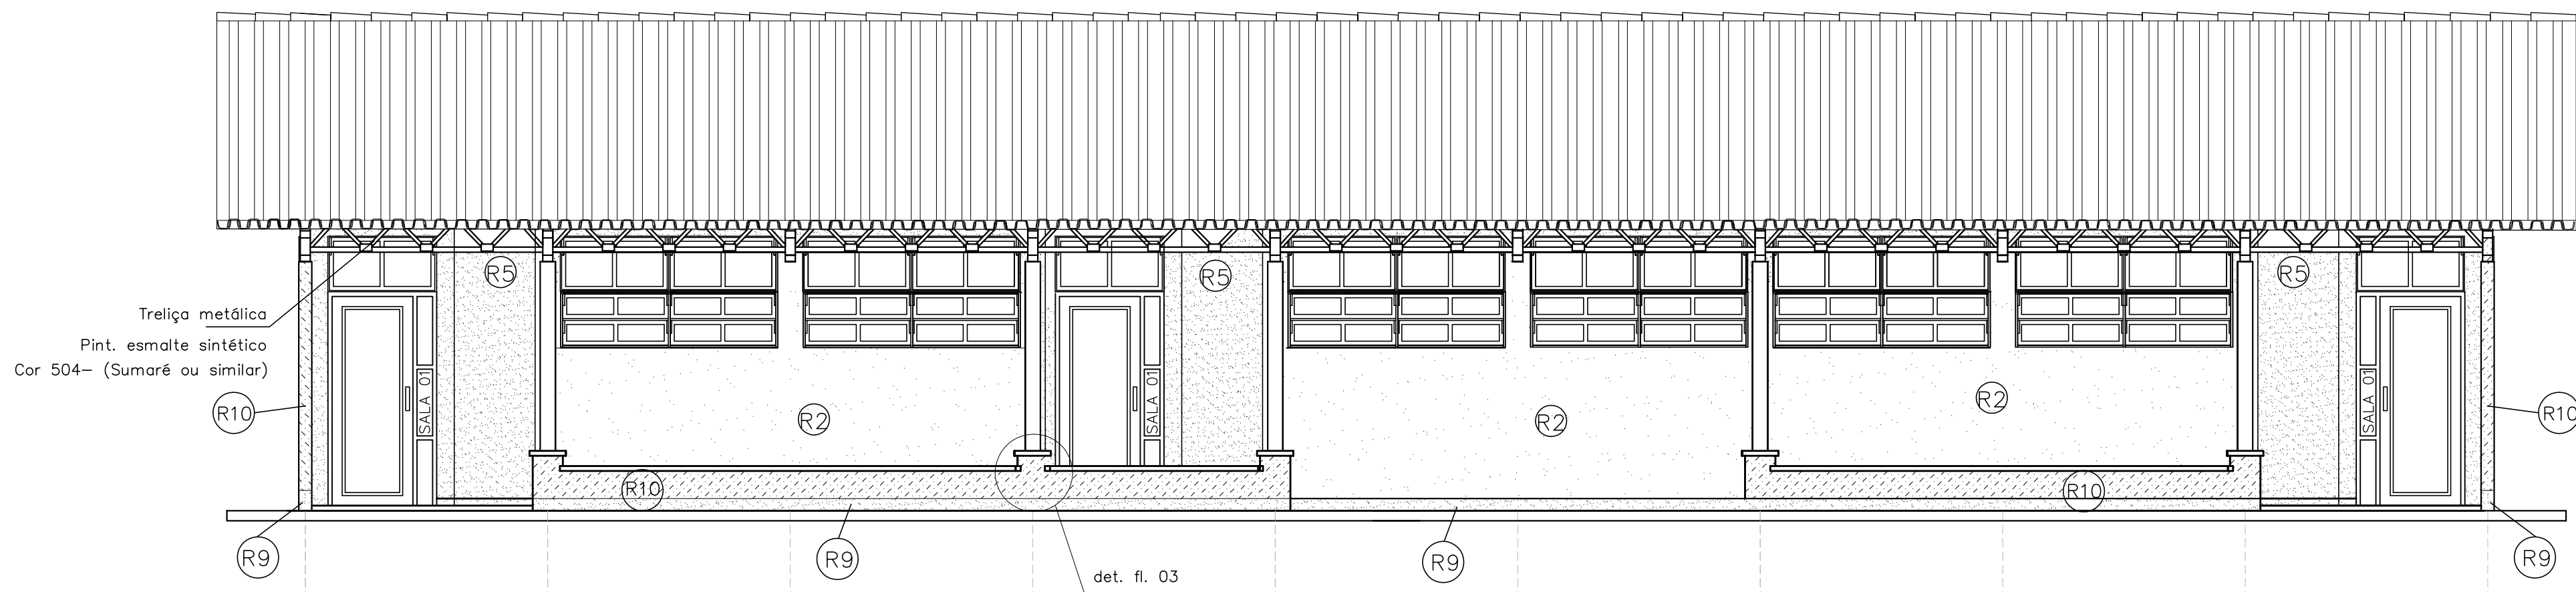

FACHADA LATERAL ESQUERDA
ESC.: 1:50

LOCALIZAÇÃO

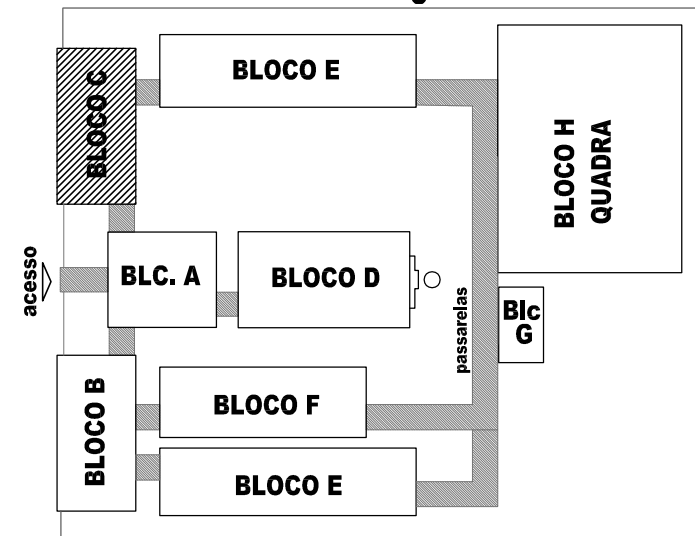

PROJETO PADRÃO - FNDE

MUNICÍPIO – UF: _____
PROPRIETÁRIO: _____
ENDEREÇO: _____

PROPRIETÁRIO _____
RESP. TÉCNICO _____ CREA _____
Arg. Emilze Balduino de Carvalho – CREA–GO 3229/D
AUTOR DO PROJETO _____

DLFO	CREA
	RA

OBSERVAÇÕES:

ESCOLA 12 SALAS DE AULA			
PROJETO ARQUITETÔNICO			
COORDENAÇÃO CGEST - Coordenação Geral de Infraestrutura Educatonal	BLOCO C: LABORATÓRIOS PLANTA-CORTES-FACHADAS ÁREA CONSTRUÍDA: 222,64 m2		ARQ
	REVISÃO R.01 - NOVEMBRO DE 2005 R.02 - JULHO DE 2011 R.00	ESCALA INDICADO DATA EMISSÃO JULHO / 2011	
FORMATO	INDICADO		PRANCHA 09/56

ESPECIFICAÇÕES:

- 1 - ALVENARIA**
- PA1 - ALVENARIA DE TIJOLOS MAROMBADOS FACE APARENTE
 - PA2 - ALVENARIA DE TIJOLOS MAROMBADOS FACE PARCIALMENTE APARENTE
 - PA3 - ALVENARIA DE TIJOLOS FURADOS REVESTIDOS DOS DOIS LADOS

2 - REVESTIMENTOS

- R1 - REVESTIMENTO CERÂMICO 10X10 EXTRA COR MARFIM - CECRISA OU SIMILAR
- R2 - EMASSAMENTO E PINTURA ACRÍLICA 2 DEMÃOS COR MARFIM-03 (SUVINIL OU SIMILAR)
- R3 - PINTURA ACRÍLICA TEXTURIZADA EFEITO RISCADO COR OCRE COLONIAL-801 (CORAL TEXTURATO OU SIMILAR)
- R4 - CONCRETO APARENTE
- R5 - PINTURA ACRÍLICA 2 DEMÃOS SEM EMASSAMENTO COR CROMO SUAVE-503 (CORAL OU SIMILAR)

- R6 - PINTURA PVA 2 DEMÃOS COM EMASSAMENTO COR MARFIM- 03 (SUVINIL OU SIMILAR)
- R7 - PINTURA ACRÍLICA 3 DEMÃOS COM EMASSAMENTO ACRÍLICO COR CROMO SUAVE-503 (CORAL OU EQUIVALENTE)
- R8 - REVESTIMENTO CERÂMICO EXTRA 20X20 COR MARFIM - CECRISA OU SIMILAR
- R9 - RODAPÉ EM ARGAMASSA IMPERMEABILIZADA (TRACO 131)
- R10 - PINTURA ACRÍLICA TEXTURIZADA EFEITO RISCADO COR FIRENZE - 372 (CORAL TEXTURATO OU SIMILAR)

3 - PISO

- P 1 - EM GRANITINA COR NATURAL E TERRACOTA COM MOLDURA DE 15 CM E RODAPÉ ABaulado (VER DETALHE)
- P 2 - CERÂMICA EXTRA PE15 40X40

4 - TETO



- TE1 - LAJE PREMOLDADA REVESTIDA INTERNAMENTE COM GESSO

5 - PAREDES VISTA

- TJ1 - TIJOLO À VISTA MAROMBADO 21 Furos ASSENTADO EM ESPELHO
- EV1 - ELEMENTO VAZADO 50X50
- EV2 - ELEMENTO VAZADO 30X30

6 - QUADROS

- QC - QUADRO-GIZ - MASSA CIM. DESEMP. C/ MASSA A ÓLEO E PINT. COR AZUL ESPECIAL
- QM - QUADRO-MURAL FUNDO EM CORTIÇA REVESTIDO DE FELTRO
- QB - QUADRO BRANCO DE FÓRMICA BRILHANTE REVESTIDO DE FELTRO

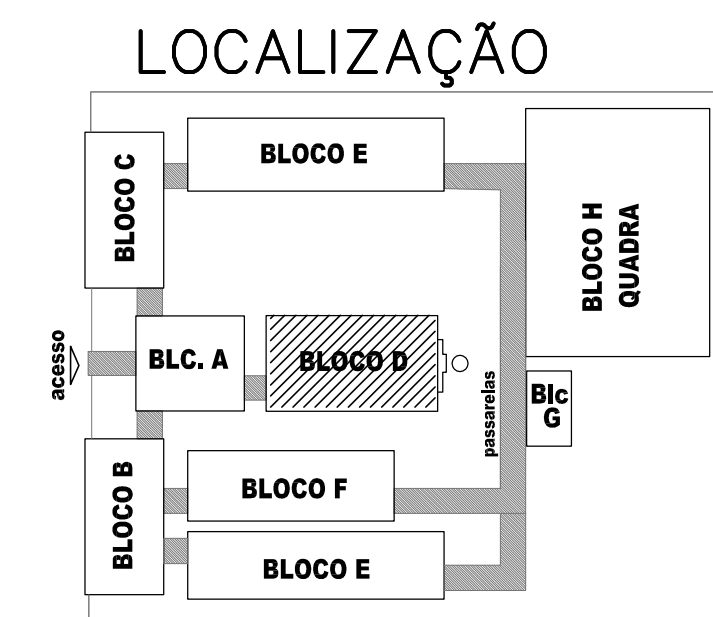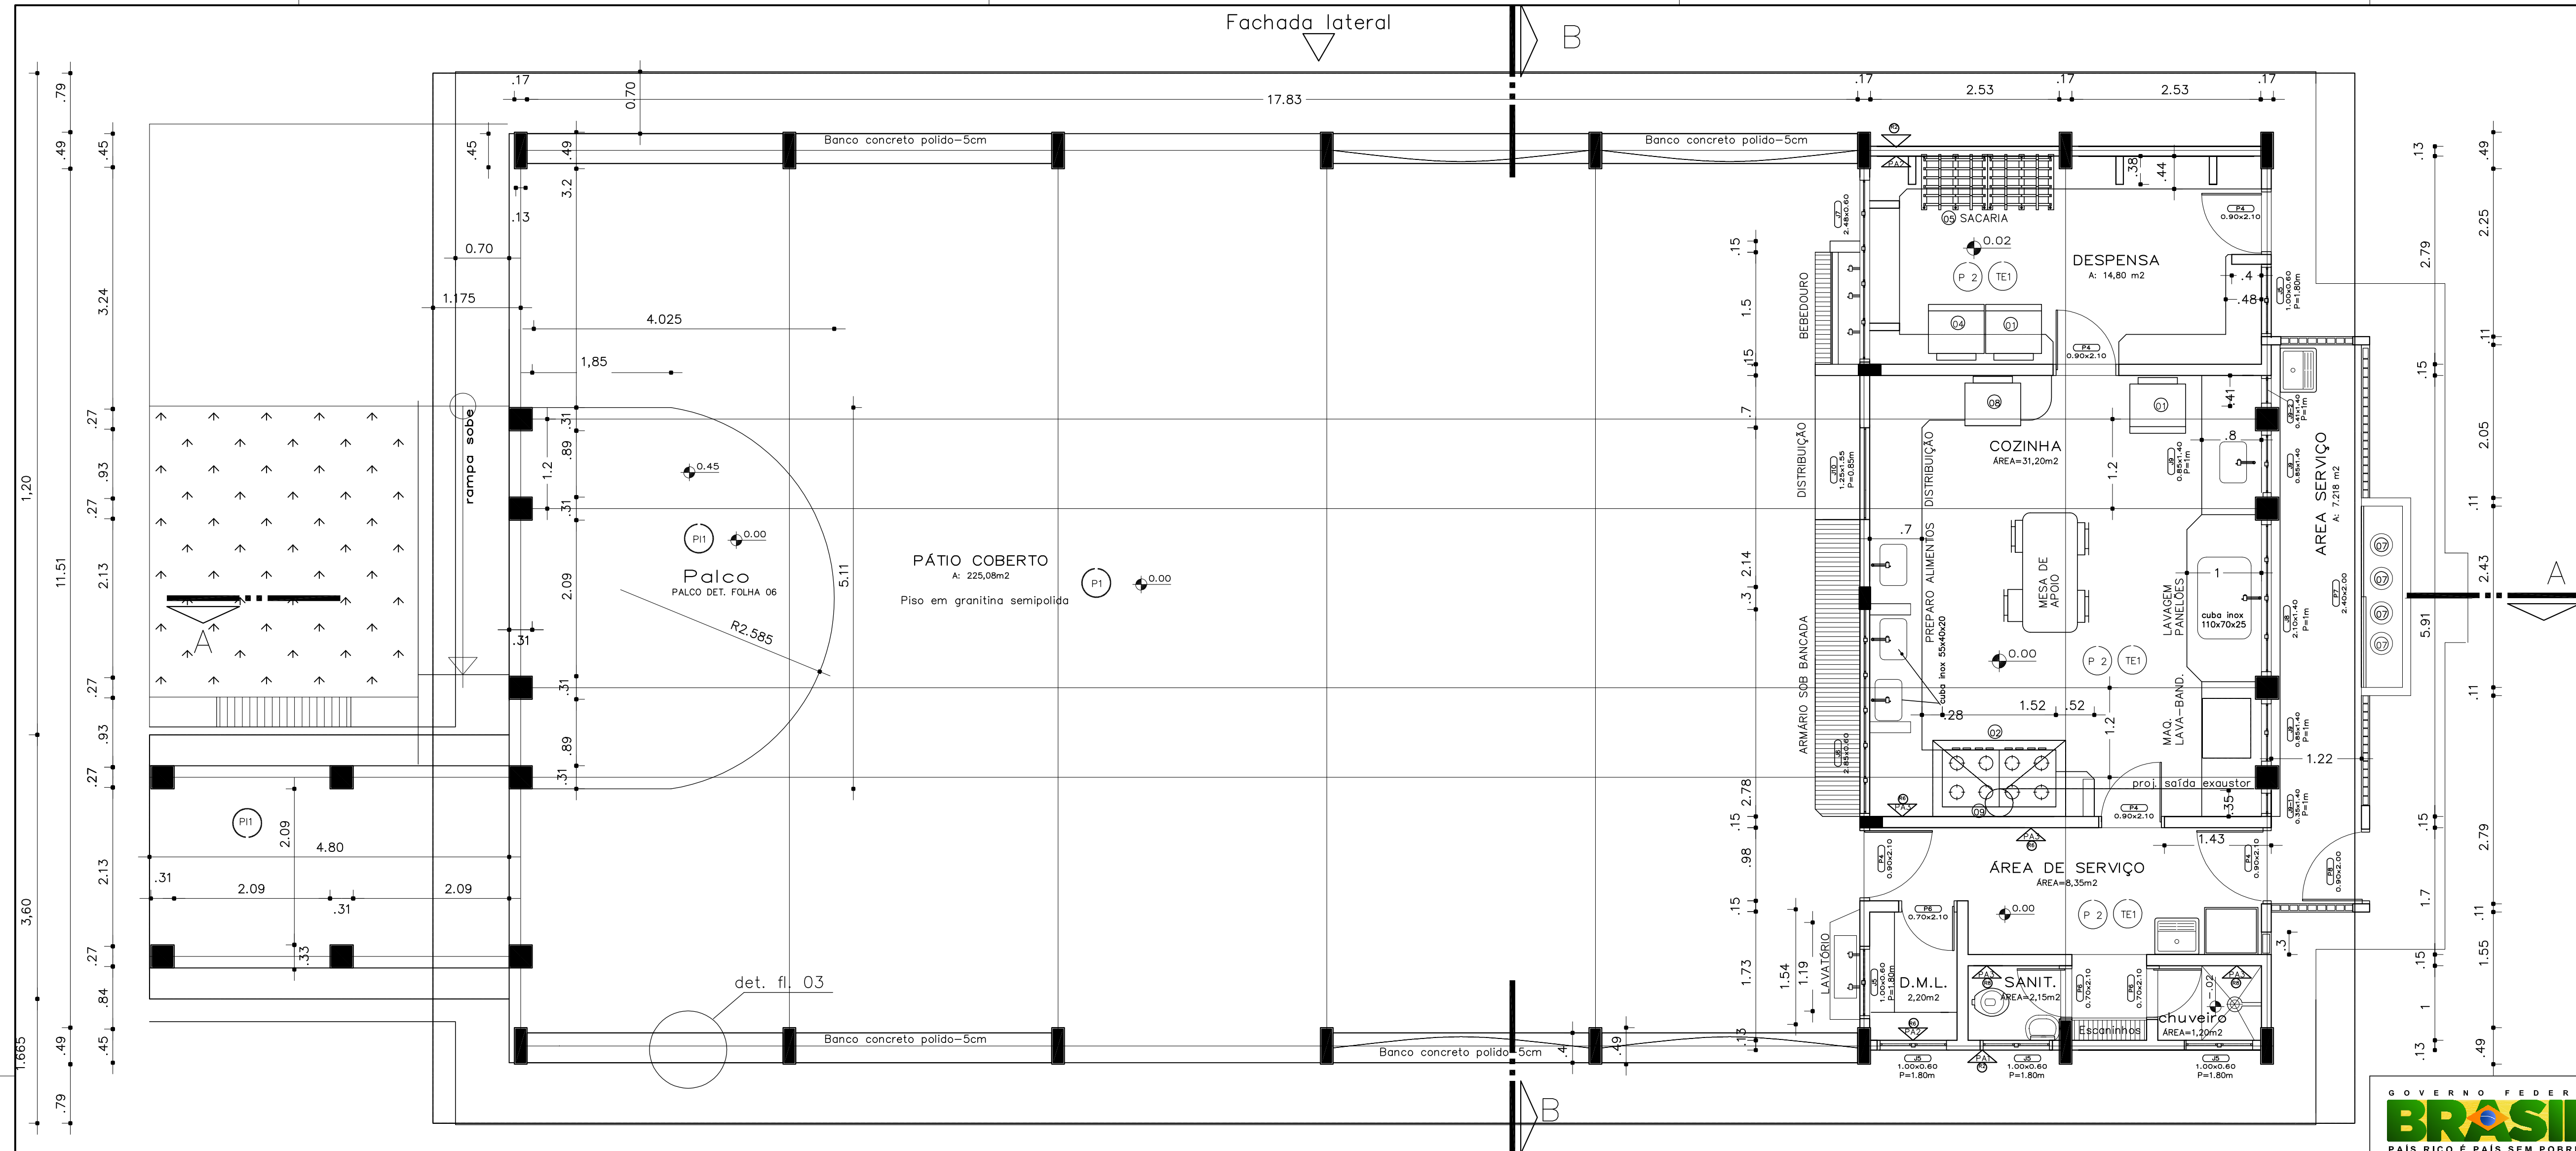[illegible]

LEGENDA EQUIPAMENTOS

- 01 refrigerador
- 02 fogão semi-industrial 3 bocas/2 bocas/4bocas
- 03 liquidificador elétrico tipo industrial
- 04 freezer
- 05 estrada de madeira p/ sacaria0.75x0.90m
- 06 estrator elétrico de sucos tipo industrial
- 07 botijão de gás 45l
- 08 forno elétrico
- 09 exaustor
- 10 mixer com cortador de leques tipo valita ou similar

QUADRO DE ESQUADRIAS

NOME	MEDIDAS	TIPO	QUANT.
J5	1,00 x 0,60 m	BASCULANTE	5
J6	2,85 x 0,60 m	BASCULANTE	1
J7	2,48 x 0,60 m	BASCULANTE	1
J8	2,10 x 1,40 m	CORRER	1
J9	0,85 x 1,40 m	CORRER	2
J9-1	0,35 x 1,40 m	BASCULANTE	1
J9-2	0,41 x 1,40 m	BASCULANTE	1
J10	1,25 x 1,55 m	ENROLAR	1
P4	0,90 x 2,10 m	ABRIR	5
P6	0,70 x 2,10 m	ABRIR	3
P7	2,40x 2,00 m	CORRER C/TELA E CANO	1
P8	0,90x 2,00 m	ABRIR/VENEZIANA	1

*TODAS AS ESQUADRIAS DESTES BLOCOS TERÃO GRADIL DE PROTEÇÃO COM EXCEÇÃO DA J5 DO SANITÁRIO

CERÂMICA 20x20: – COZINHA, A. SERVIÇO, SANITÁRIO.

ESPECIFICAÇÕES:

1 - ALVENARIA



PA1 - ALVENARIA DE TIJOLOS MARMBADOS FACE APARENTE



PA2 - ALVENARIA DE TIJOLOS MAROMBADOS FACE PARCIALMENTE APARENTE



 - ALVENARIA DE TIJOLOS FURADOS REVESTIDOS DOS DOIS LADOS

2 - REVESTIMENTOS

- | | | | |
|------|--|-------|--|
| (R1) | - REVESTIMENTO CERÂMICO 10X10 EXTRA COR MARFIM - CECISDA DO SIMILAR | (R6) | - PINTURA PVA 2 DEMIDOS COM EMASAMENTO COR MARFIM-03 (SUVINIL DO SIMILAR) |
| (R2) | - EMASAMENTO E PINTURA ACRILICA 2 DEMIDOS COR MARFIM-03 (SUVINIL DO SIMILAR) | (R7) | - PINTURA ACRILICA 3 DEMIDOS COM EMASAMENTO ACRILICO COR CRMO SUAVE-503 (CORAL DO EQUIVALENTE) |
| (R3) | - PINTURA ACRILICA TEXTURIZADA EFEITO RISCADO COR CERE CRUMINAL-903 (CORAL TEXTURADO DO SIMILAR) | (R8) | - REVESTIMENTO CERÂMICO EXTRA 20X20 COR MARFIM-03 (SUVINIL DO SIMILAR) |
| (R4) | - CONCRETO APARENTE | (R9) | - RODAPÊ EM ARGAMASSA IMPERMEABILIZADA (TRAÇO 1:3) |
| (R5) | - PINTURA ACRILICA 2 DEMIDOS SEM EMASAMENTO COR CRMO SUAVE-503 (CORAL DO SIMILAR) | (R10) | - PINTURA ACRILICA TEXTURIZADA EFEITO RISCADO COR FIRENZE - 372 (CORAL TEXTURADO DO SIMILAR) |

3 - PISO

- (P 1) - EM GRANITINA COR NATURAL E TERRACOTA
COM MOLDURA DE 15 CM E RODAPÉ ABAULADO (VER DETALHE)
- (P 2) - CERÂMICA EXTRA PE15 40X40

4 - TETO

- (TE1) - LAJE PREMOLDADA REVESTIDA INTERNAMENTE COM GESSO

5 - PAREDES VISTA

- (TJE) TIJOLO A VISTA MAROMBADO 21
ASSENTADO EM ESPELHO
- (EV1) ELEMENTO VAZADO 50X50
- (EV2) ELEMENTO VAZADO 30X30

6 - QUADROS

- QG - QUADRO-GIZ - MASSA CIM. DESEMP. C/ A ÓLEO E PINT. COR AZUL ESPECIAL
- QM - QUADRO-MURAL FUNDO EM CORTIÇA REVESTIDO DE FELTRO
- QB - QUADRO BRANCO DE FÓRMICA BRILHANTE REVESTIDO DE FELTRO

ESCOLA 12 SALAS DE AULA

PROJETO ARQUITETÔNICO

COORDENAÇÃO
CGEST - Coordenação
Geral de Infraestrutura
Educativa




BLOCO D: PÁTIO COBERTO
PLANTA-E-QUADRO-DE-ESQUADRIAS
ÁREA CONSTRUIDA: 310,66m2

ARQ

FORMATO	INDICADO

ESCALA
INDICADO
DATA EMISSÃO
JULHO / 2011

PRANCHA 11/56

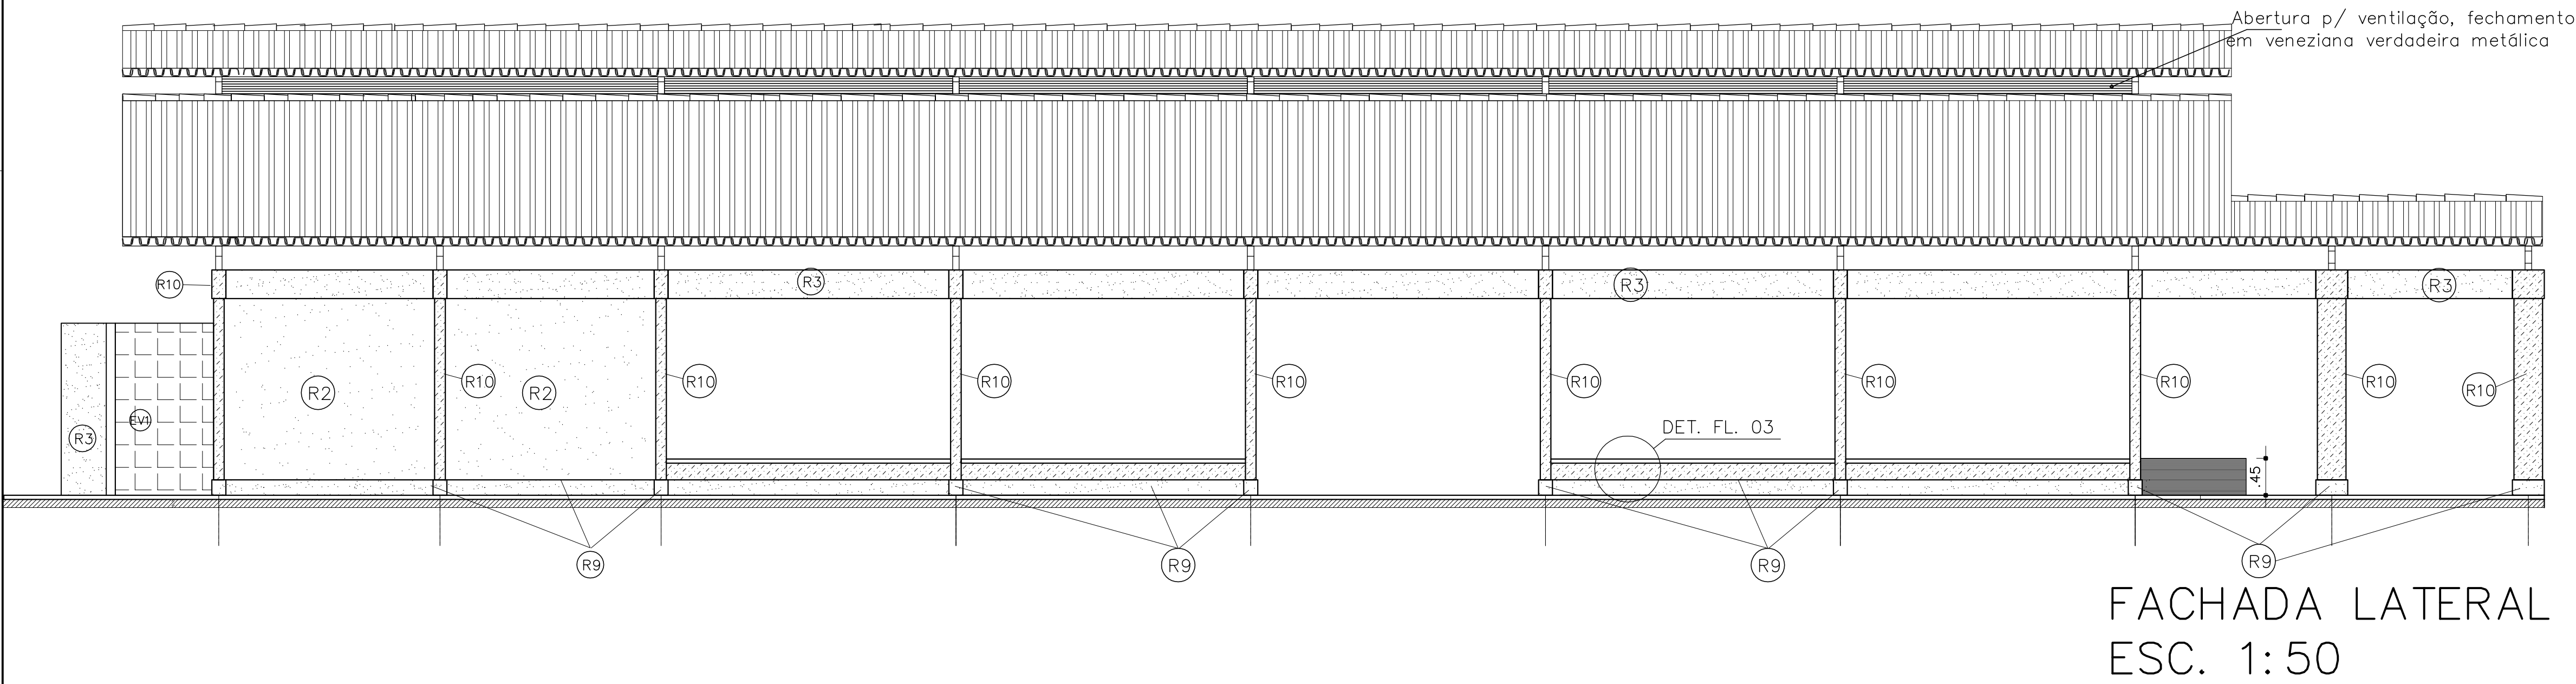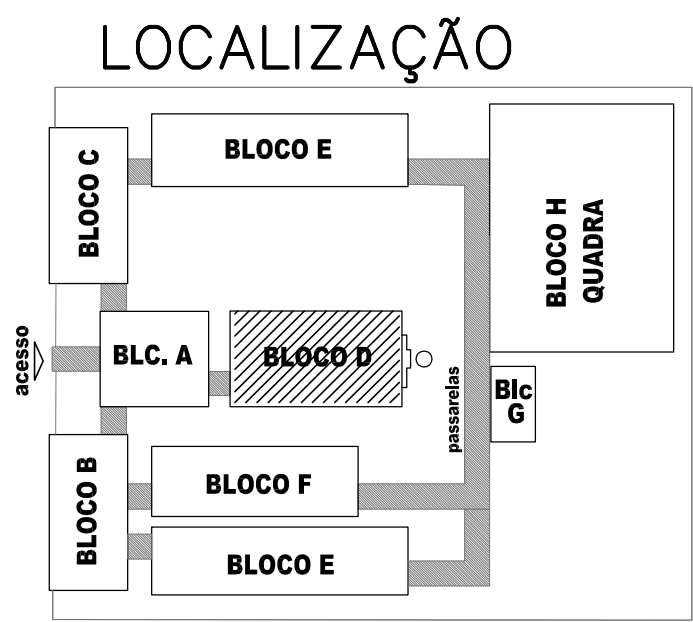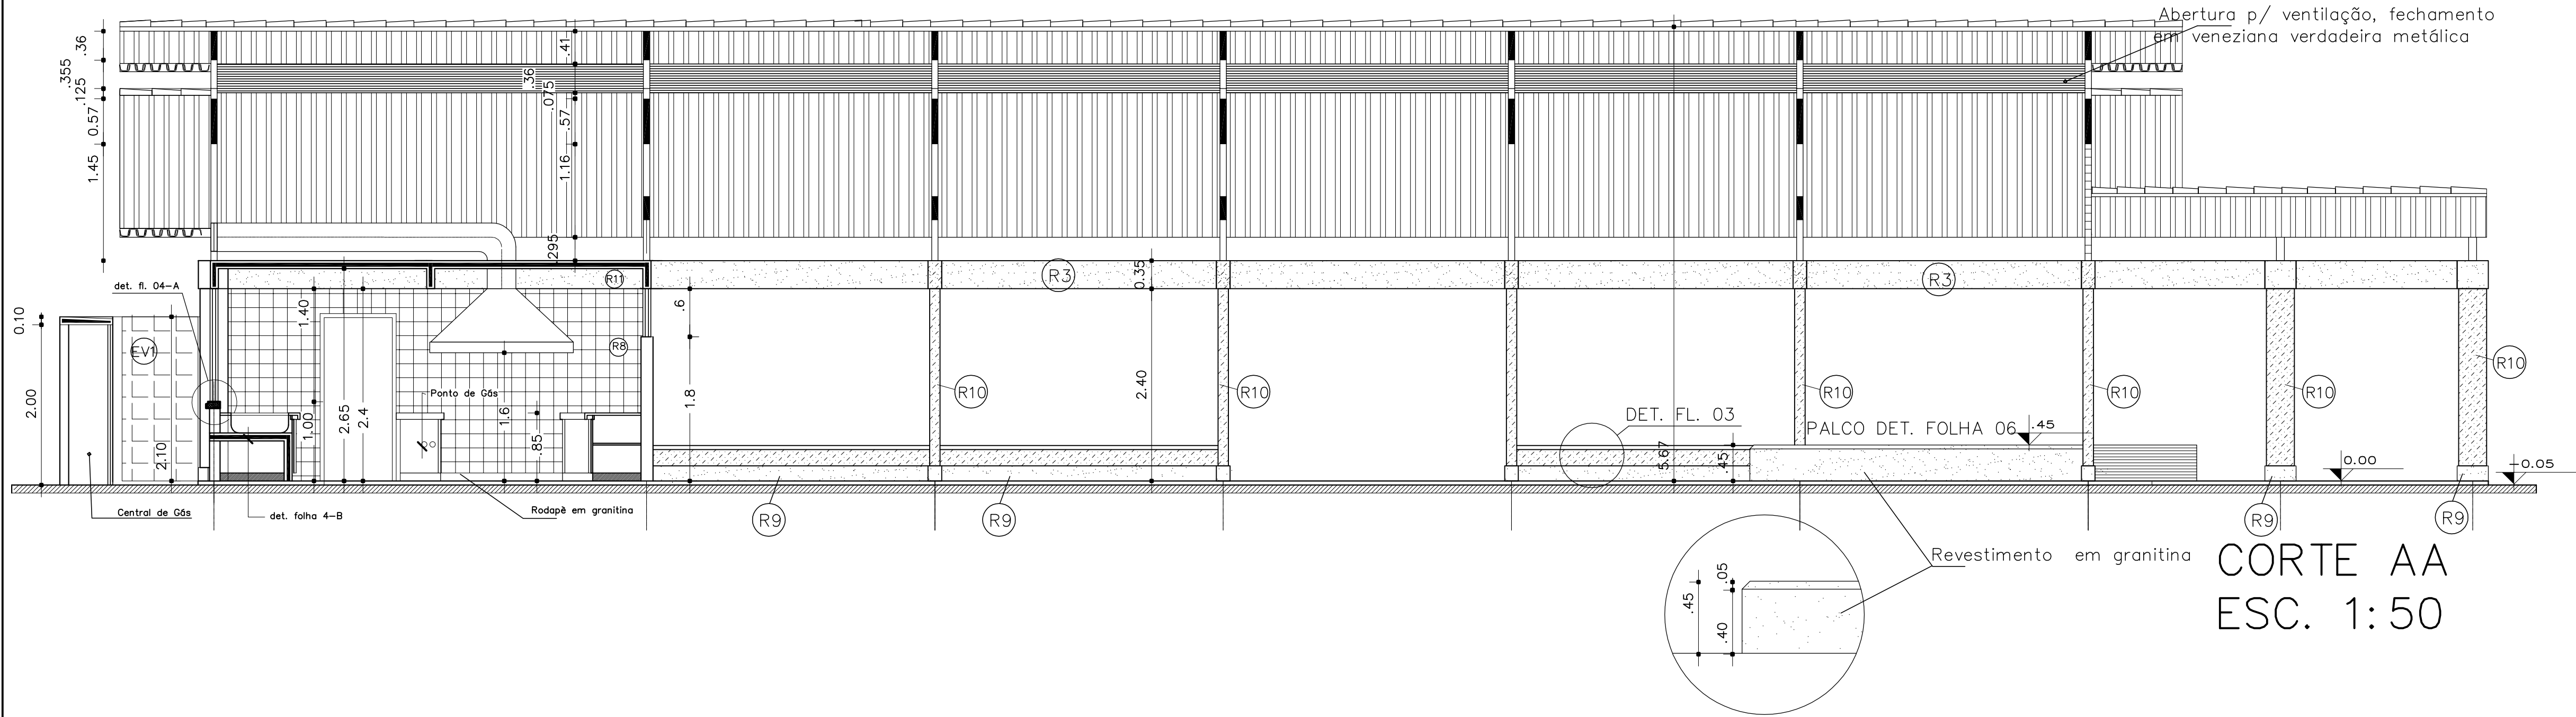

GOVERNO FEDERAL BRASIL PAÍS RICO É PAÍS SEM POBREZA Ministério da Educação FNDE Fundo Nacional de Desenvolvimento da Educação		
PROJETO PADRÃO - FNDE		
MUNICÍPIO – UF:		
PROPRIETÁRIO:		
ENDEREÇO:		
PROPRIETÁRIO		
RESP. TÉCNICO		
Arg. Emilze Balduino de Carvalho – CREA–GO 3229/D		
AUTOR DO PROJETO		
DLFO	CREA	
	RA	
OBSERVAÇÕES:		
ESCOLA 12 SALAS DE AULA		
PROJETO ARQUITETÔNICO		
COORDENAÇÃO CGEST - Coordenação Geral de Infraestrutura Educacional	BLOCO D: PÁTIO COBERTO FACHADA-LATERAL-E-CORTE-AA ÁREA CONSTRUÍDA: 310,66m2	ARQ
REVISÃO R.01 - NOVEMBRO DE 2005 R.02 - JULHO DE 2011 R.00	ESCALA INDICADO DATA EMISSÃO JULHO / 2011	PRANCHA 12/56

ESPECIFICAÇÕES:

1 - ALVENARIA

- PA1** - ALVENARIA DE TIJOLOS MAROMBADOS FACE APARENTE
- PA2** - ALVENARIA DE TIJOLOS MAROMBADOS FACE PARCIALMENTE APARENTE
- PA3** - ALVENARIA DE TIJOLOS FURADOS REVESTIDOS DOS DOIS LADOS

2 - REVESTIMENTOS

- R1** - REVESTIMENTO CERÂMICO 10X10 EXTRA CDR MARFIM - CECRISA OU SIMILAR
- R2** - EMASSAMENTO E PINTURA ACRILICA 2 DEMOS CDR MARFIM-03 (SUVINIL OU SIMILAR)
- R3** - PINTURA ACRILICA TEXTURIZADA EFEITO RISCADO CDR CORE COLONIAL-901 (CDRAL TEXTURATO DU SIMILAR)
- R4** - CONCRETO APARENTE
- R5** - PINTURA ACRILICA 2 DEMOS SEM EMASSAMENTO CDR CROMO SUAVE-503 (CDRAL DU SIMILAR)
- R6** - PINTURA PVA 2 DEMOS COM EMASSAMENTO CDR MARFIM- 03 (SUVINIL DU SIMILAR)
- R7** - PINTURA ACRILICA 3 DEMOS COM EMASSAMENTO ACRILICO CDR CROMO SUAVE-503 (CDRAL DU EQUIVALENTE)
- R8** - REVESTIMENTO CERÂMICO EXTRA 20X20 CDR MARFIM - CECRISA DU SIMILAR
- R9** - RODAPE EM ARGAMASSA IMPERMEABILIZADA (TRAÇO 1:3)
- R10** - PINTURA ACRILICA TEXTURIZADA EFEITO RISCADO CDR FIRENZE - 372 (CDRAL TEXTURATO DU SIMILAR)

3 - PISO

- P 1** - EM GRANITINA CDR NATURAL E TERRACOTA COM MOLDURA DE 15 CM E RODAPE ABAULADO (VER DETALHE)
- P 2** - CERÂMICA EXTRA PEIS 40X40

4 - TETO


- TE1** - LAJE PREMOLDADA REVESTIDA INTERNAMENTE COM GESSO

5 - PAREDES VISTA


- TV1** - TIJOLO A VISTA MAROMBADO 21 FURDS ASSENTADO EM ESPELHO
- EV1** - ELEMENTO VAZADO 50X50
- EV2** - ELEMENTO VAZADO 30X30

6 - QUADROS


- QC** - QUADRO-GIZ - MASSA CIM. DESEMP. C/ A BLEO E PINT. CDR AZUL ESPECIAL
- QM** - QUADRO-MURAL FUNDO EM CORTIÇA REVESTIDO DE FELTRO
- QB** - QUADRO BRANCO DE FÓRMICA BRILHANTE REVESTIDO DE FELTRO

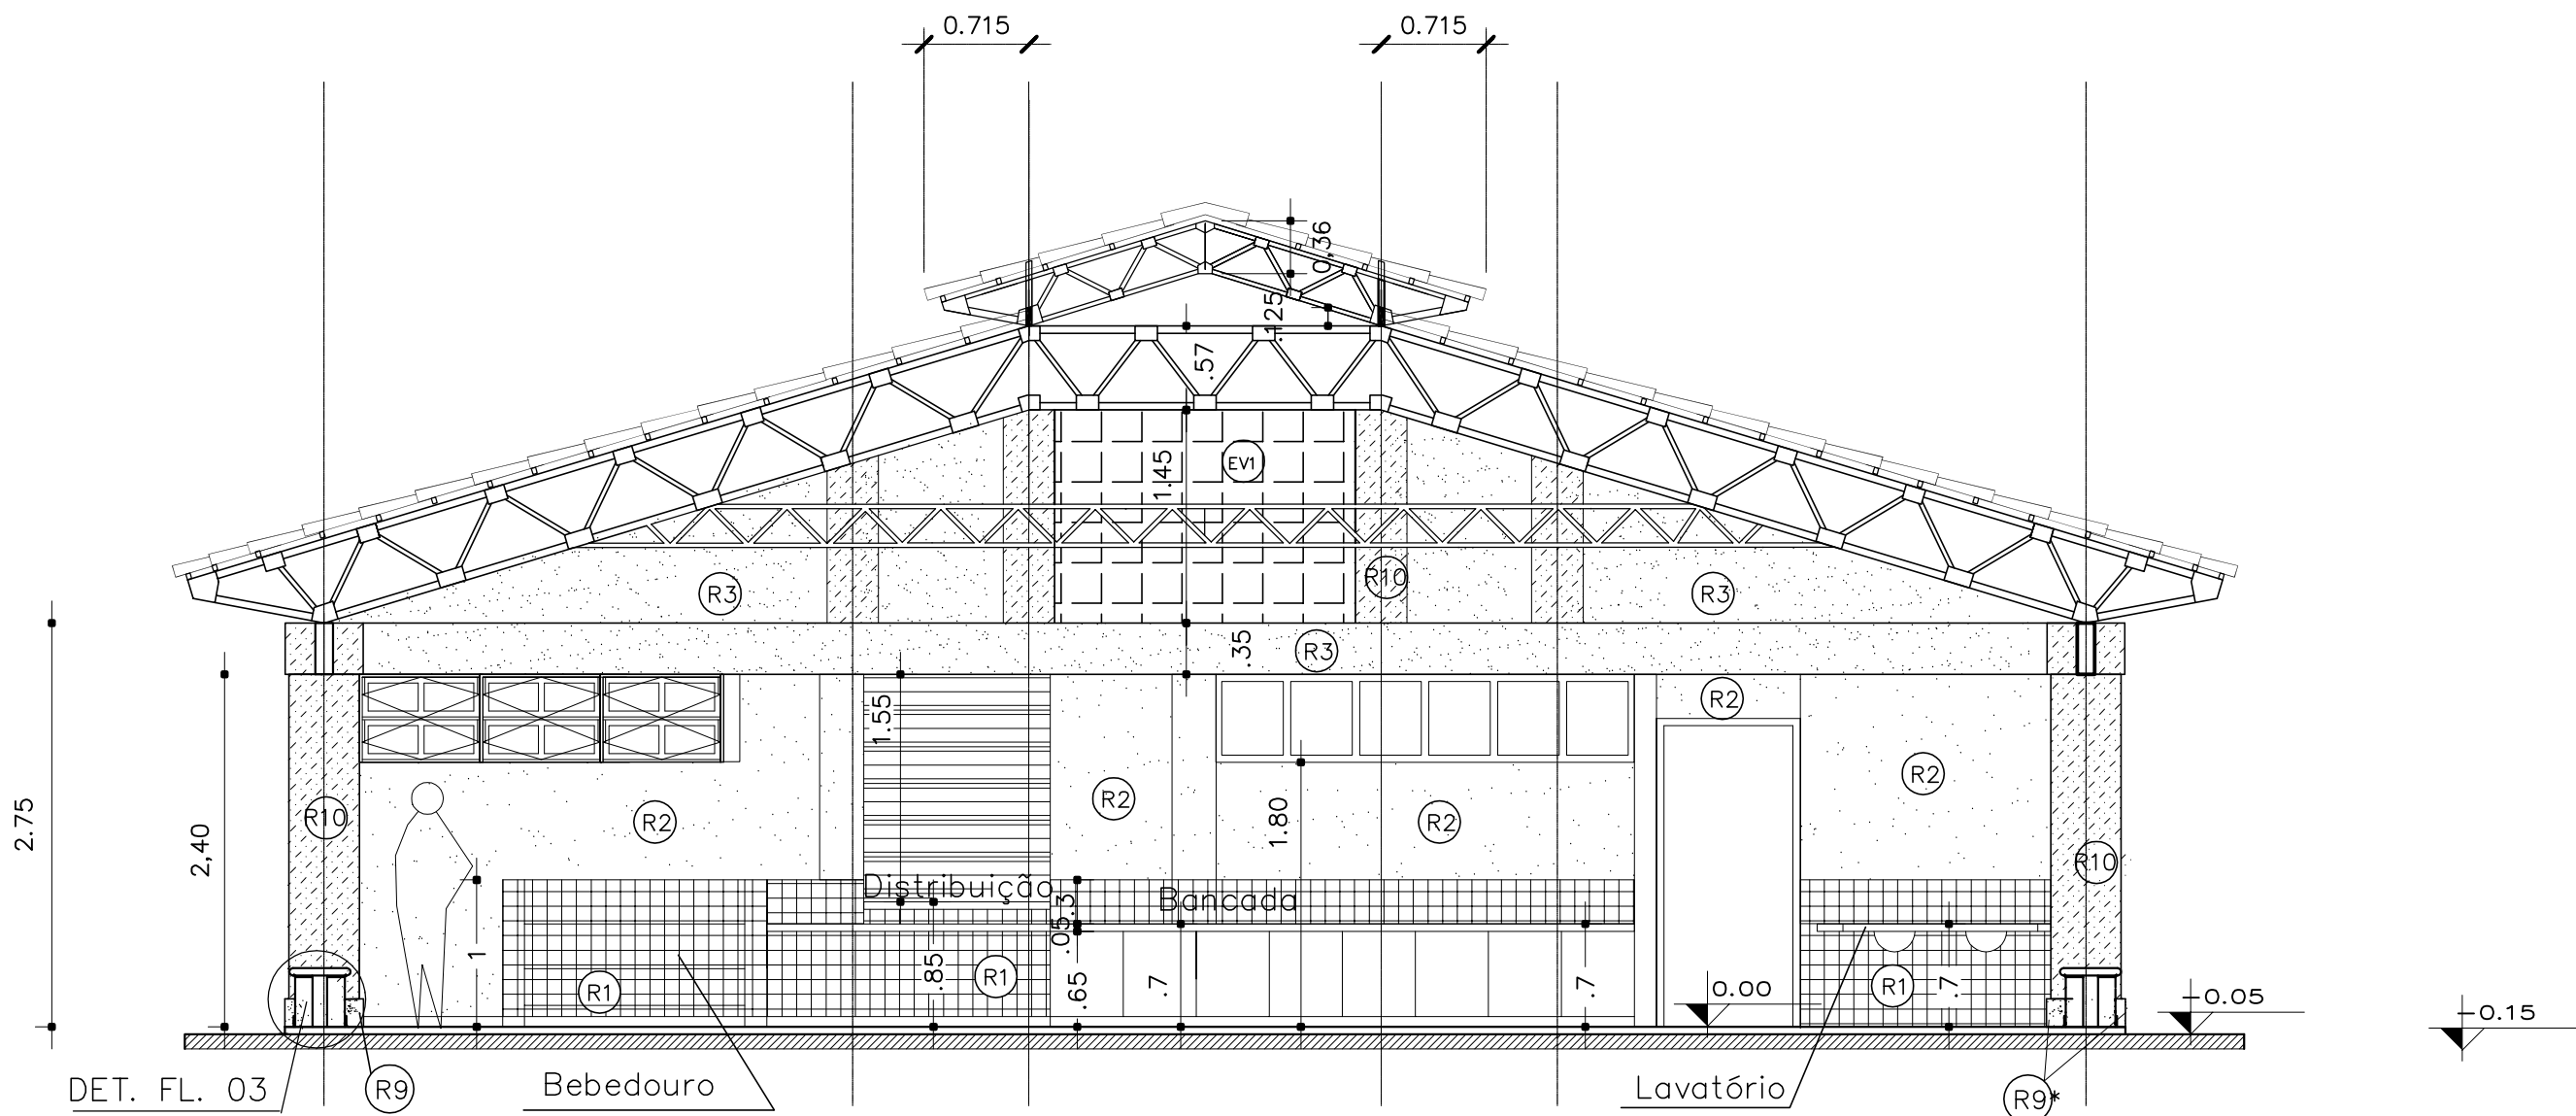


CORTE BB
ESC. 1:50

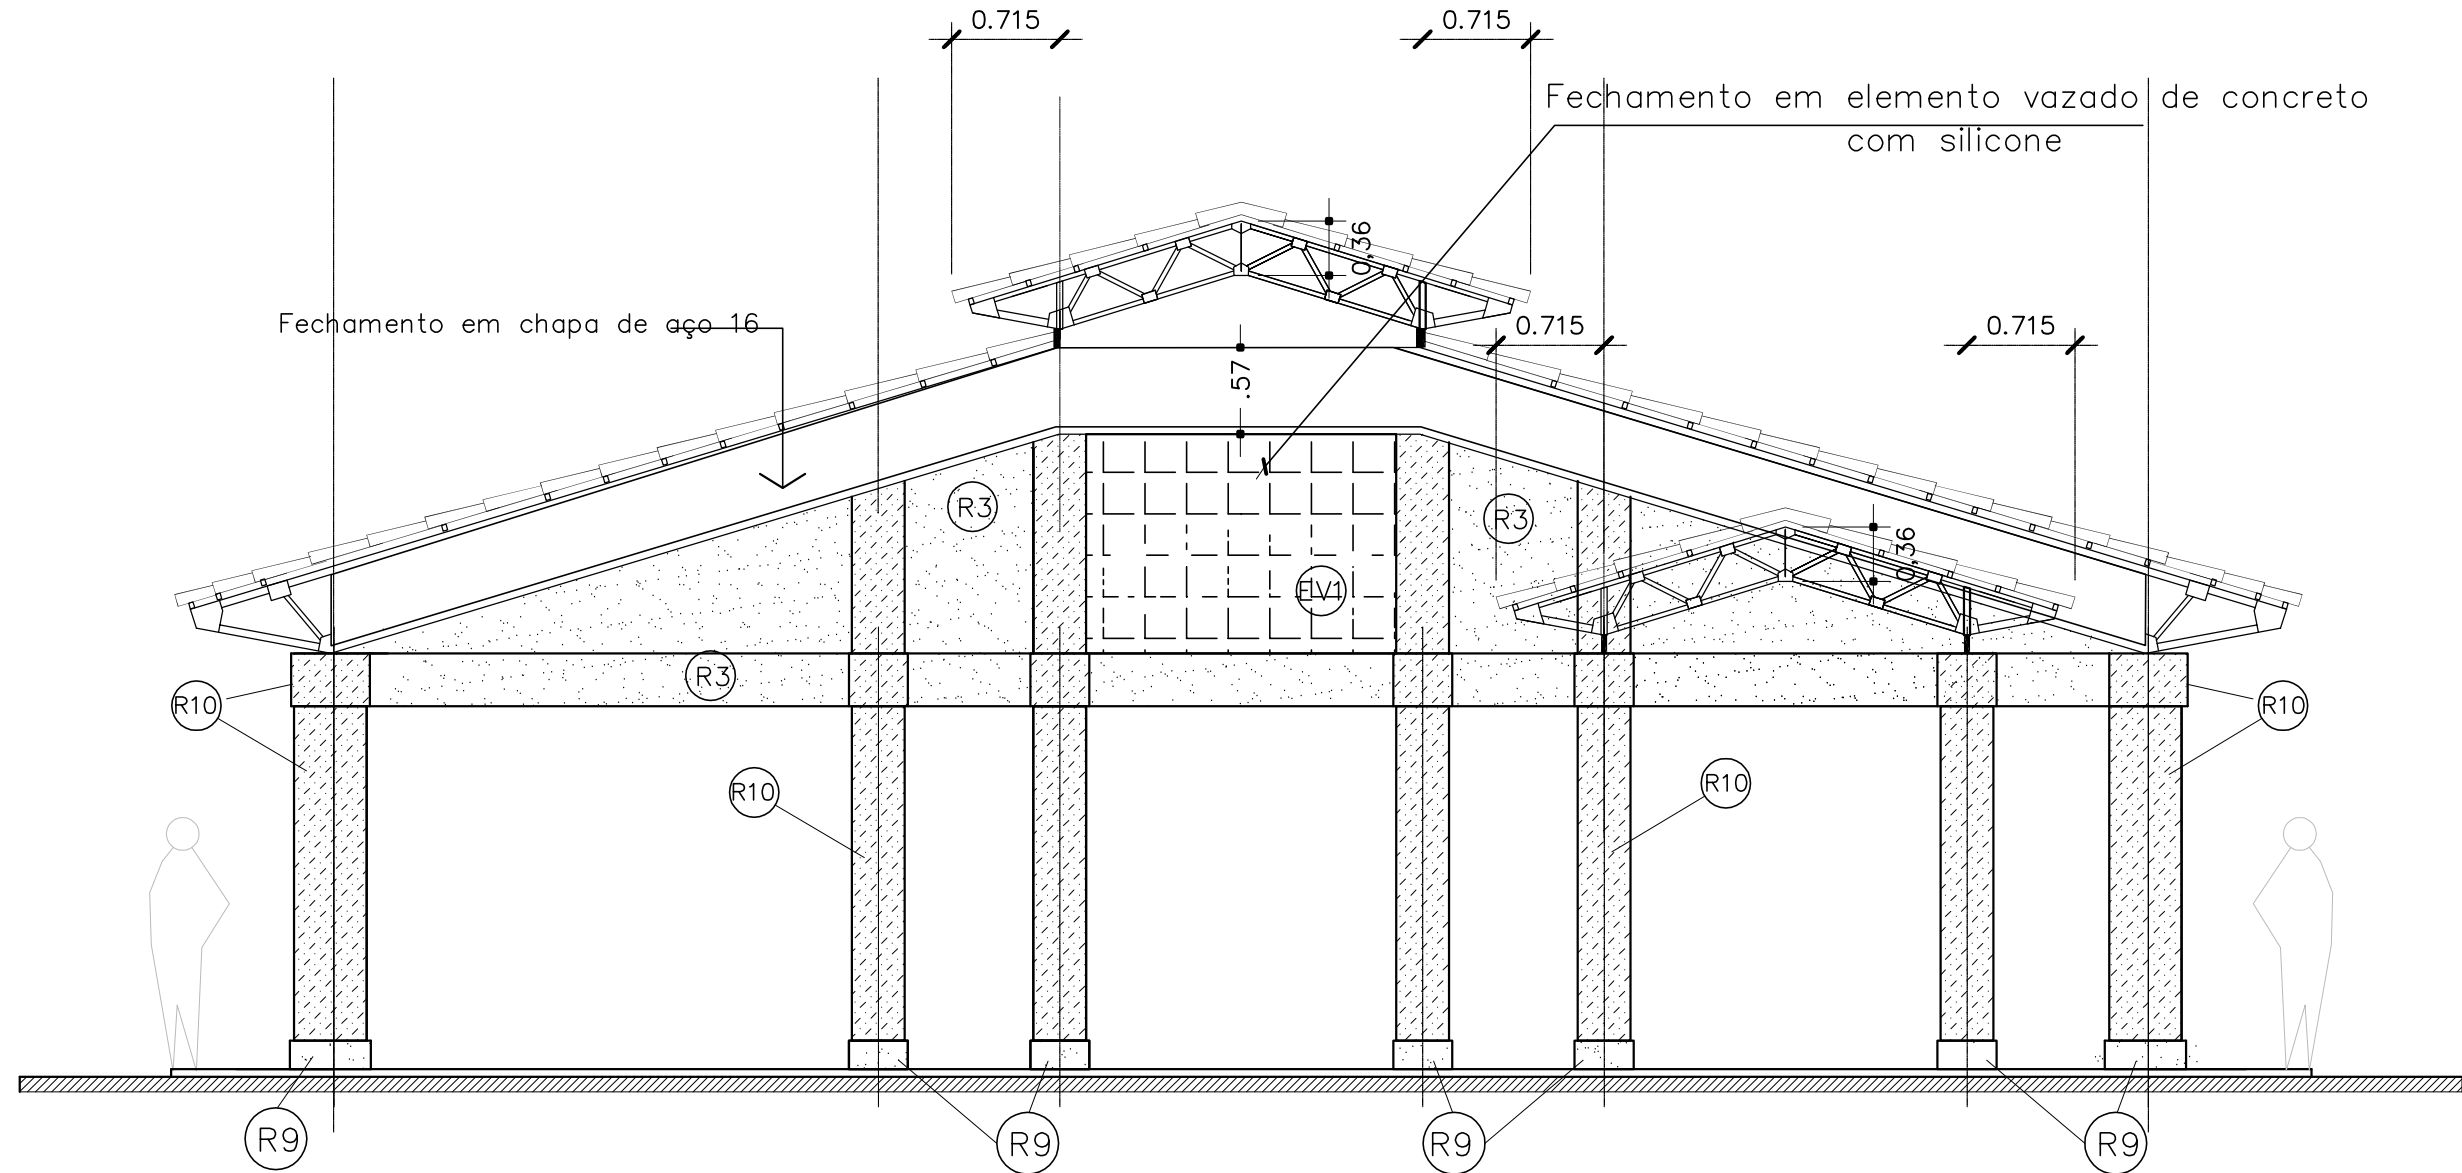


FACHADA ANTERIOR
ESC. 1: 50

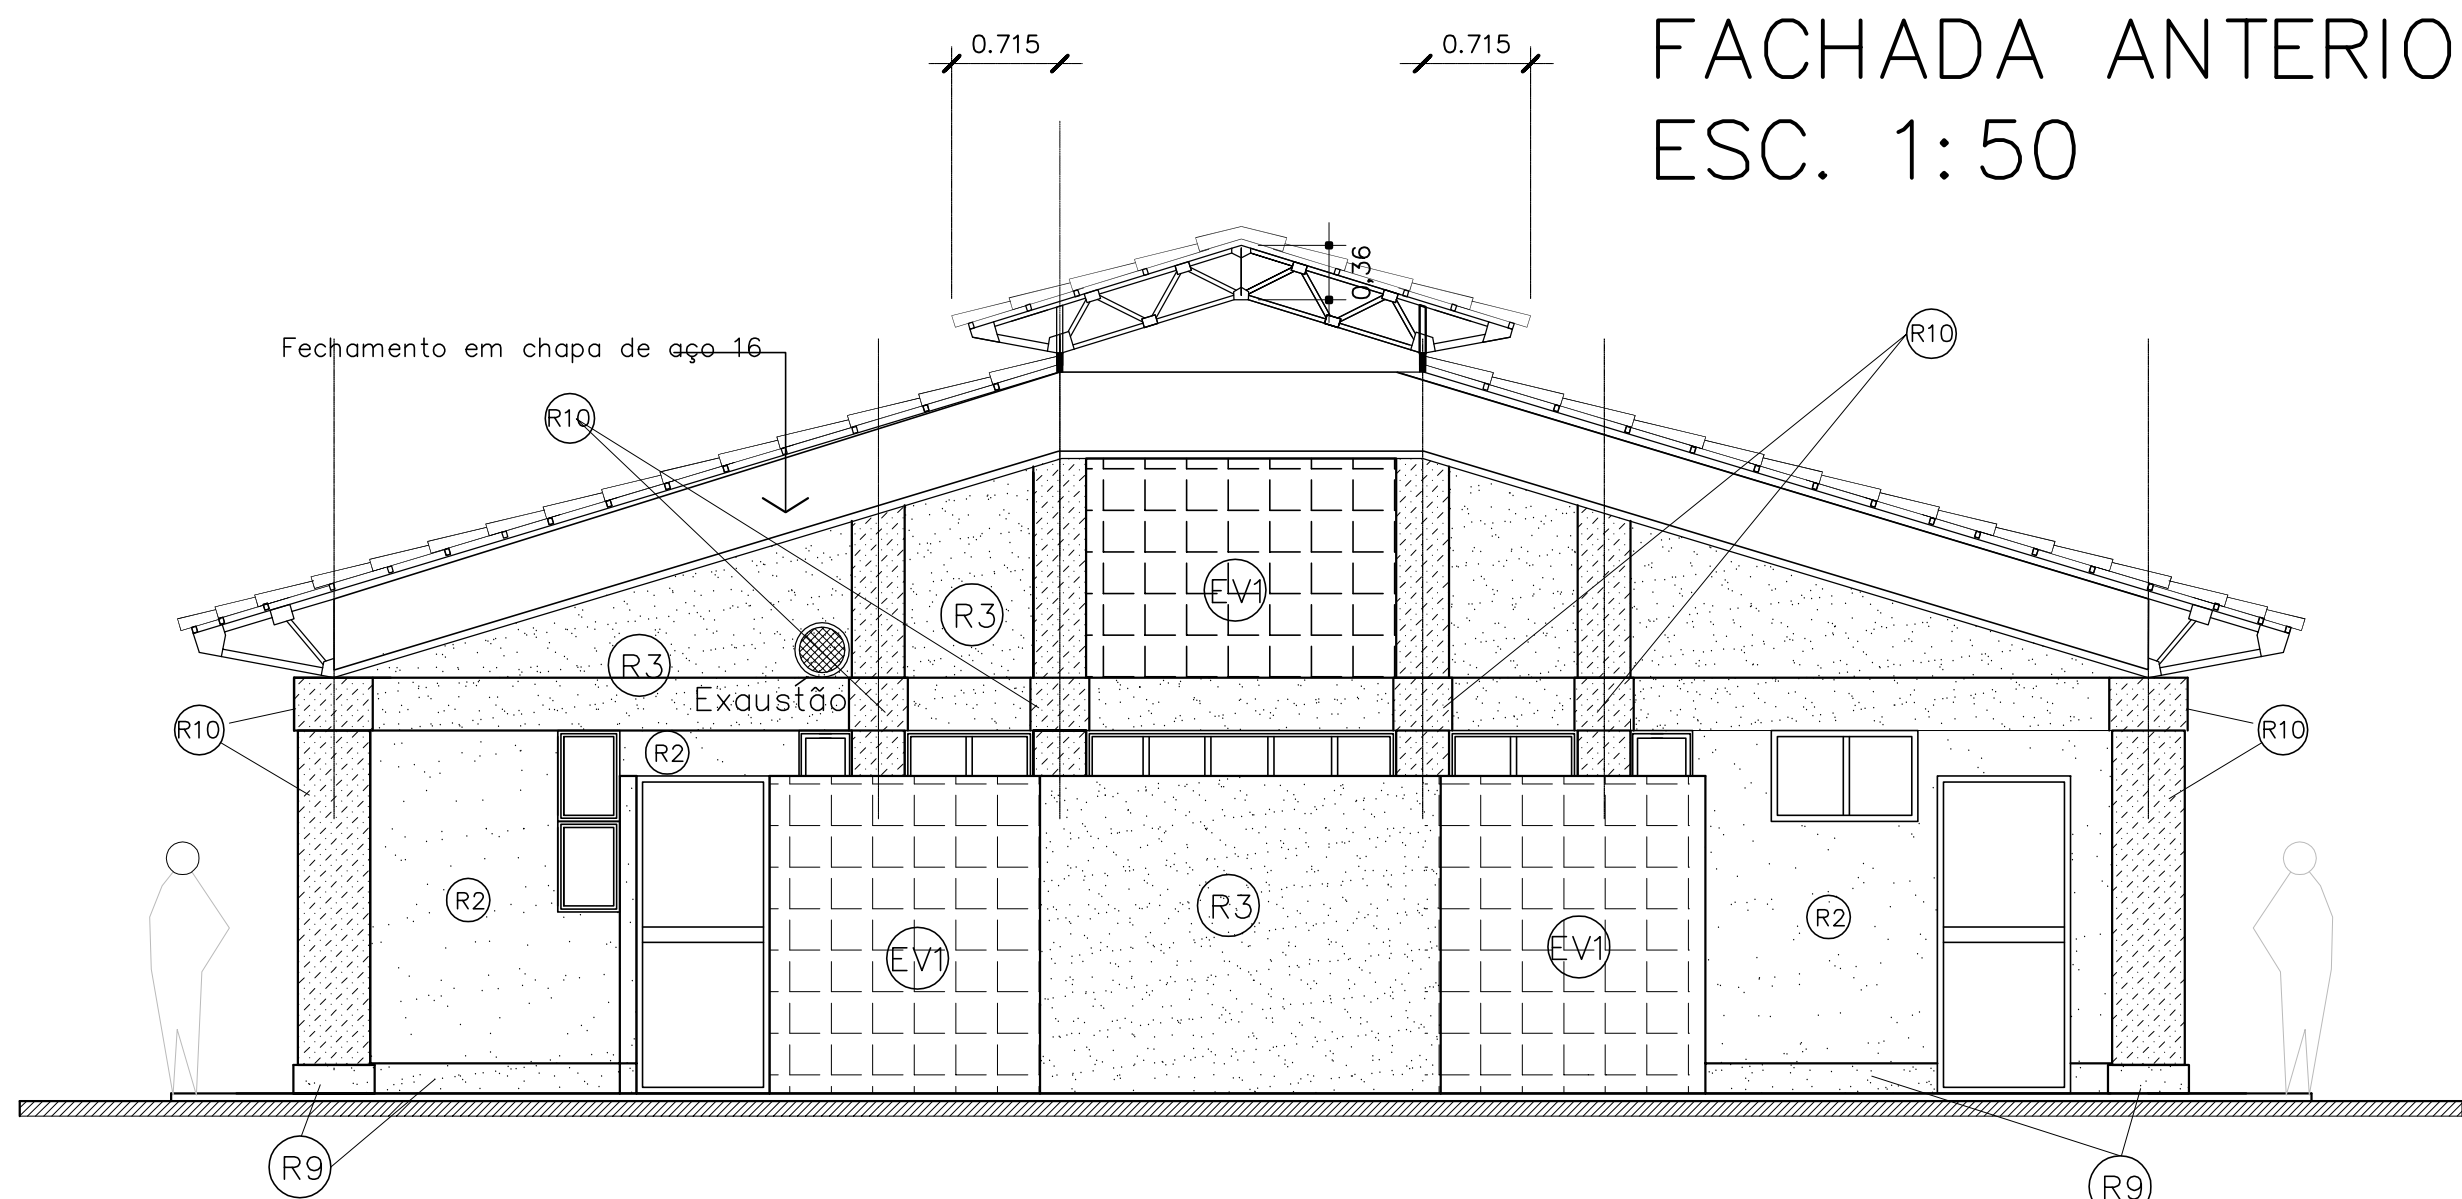

FACHADA POSTERIOR ESC. 1: 50

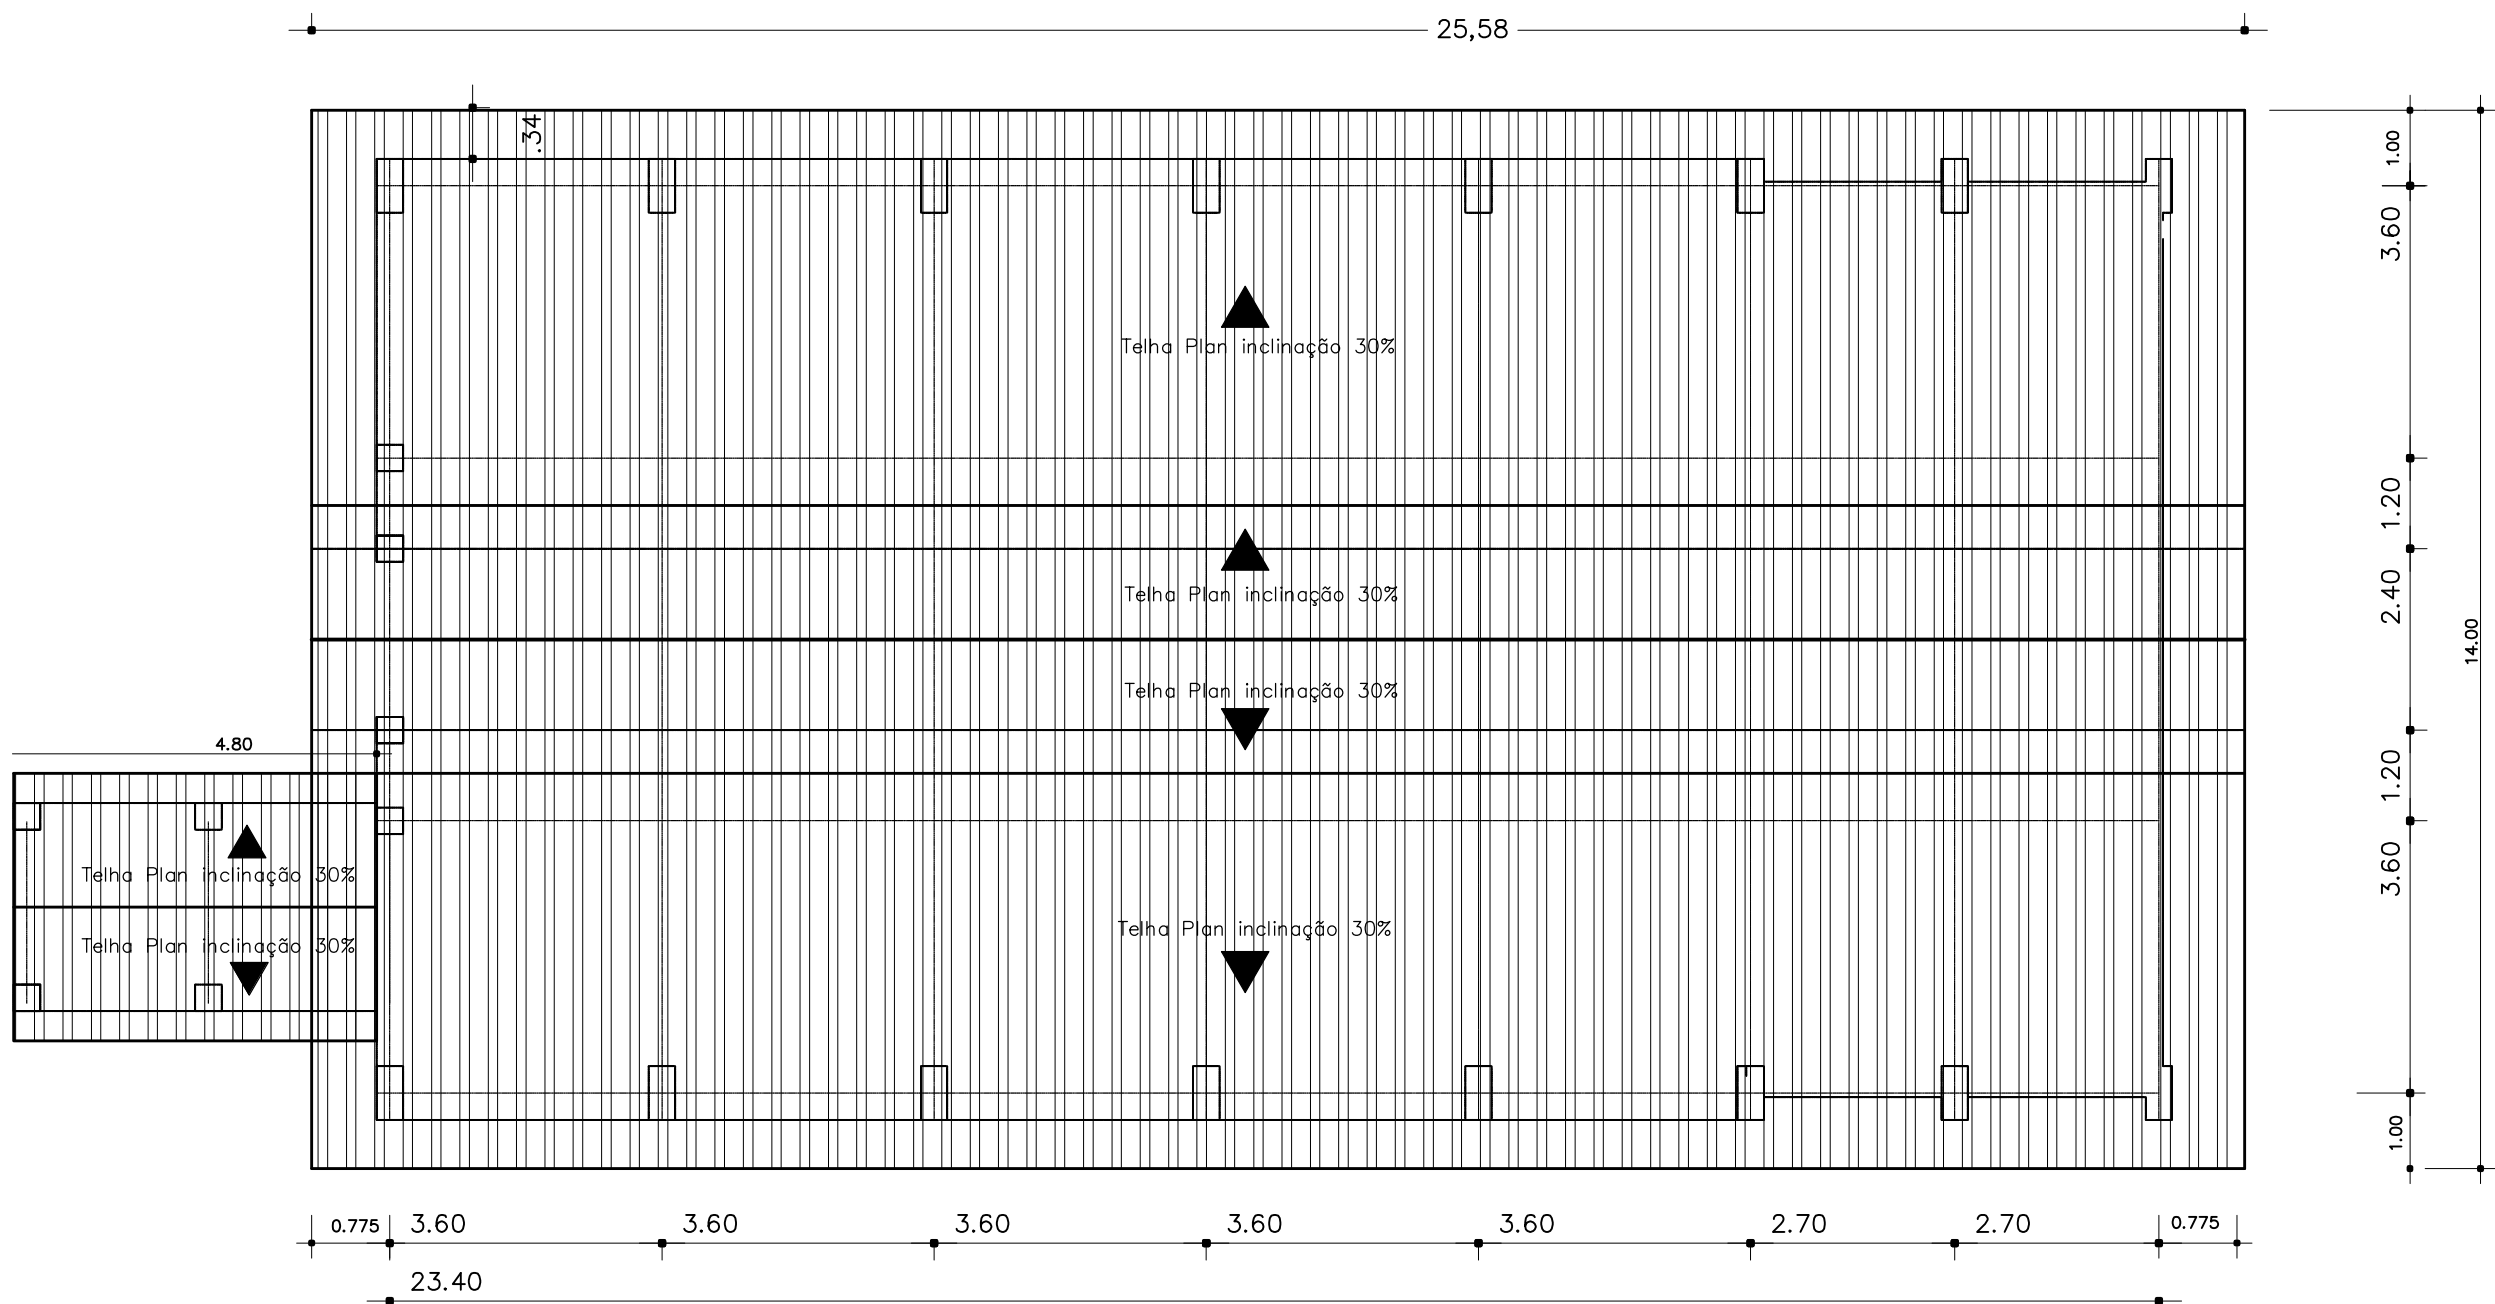

PLANTA DE COBERTURA
ESC. 1:100

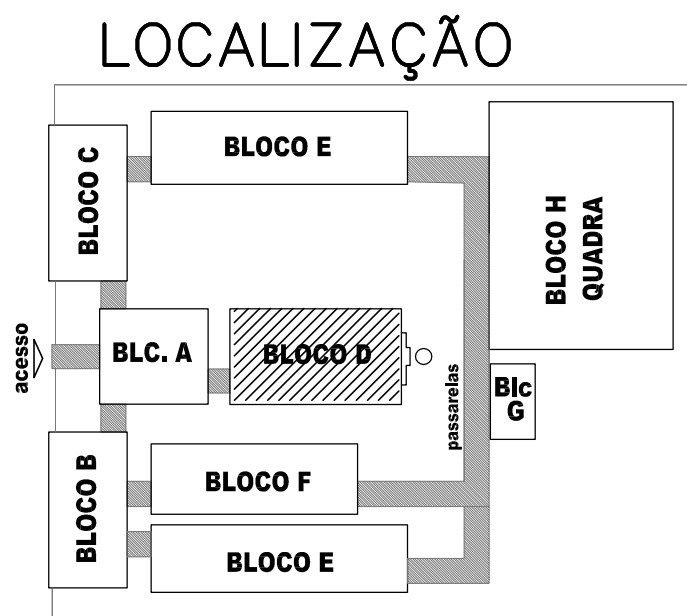

LOCALIZAÇÃO

ESPECIFICAÇÕES:

- 1 - ALVENARIA**
- PA1** - ALVENARIA DE TIJOLOS MAROMBADOS FACE APARENTE
 - PA2** - ALVENARIA DE TIJOLOS MAROMBADOS FACE PARCIALMENTE APARENTE
 - PA3** - ALVENARIA DE TIJOLOS FURADOS REVESTIDOS DOS DOIS LADOS

- 2 - REVESTIMENTOS**
- R1** - REVESTIMENTO CERAMICO 10X10 EXTRA CDR MARFIM - CECRISA OU SIMILAR
 - R2** - EMASSAMENTO E PINTURA ACRILICA 2 DEMOS CDR MARFIM-03 (SUVINIL OU SIMILAR)
 - R3** - PINTURA ACRILICA TEXTURIZADA EFEITO RISCADO CDR OCRE COLONIAL-901 (CDRAL TEXTURATO DO SIMILAR)
 - R4** - CONCRETO APARENTE
 - R5** - PINTURA ACRILICA 2 DEMOS SEM EMASSAMENTO CDR CROMO SUAVE-503 (CDRAL OU SIMILAR)
 - R6** - PINTURA PVA 2 DEMOS COM EMASSAMENTO CDR MARFIM- 03 (SUVINIL OU SIMILAR)
 - R7** - PINTURA ACRILICA 3 DEMOS COM EMASSAMENTO ACRILICO CDR CROMO SUAVE-503 (CDRAL OU EQUIVALENTE)
 - R8** - REVESTIMENTO CERAMICO EXTRA 20X20 CDR MARFIM - CECRISA OU SIMILAR
 - R9** - RODAPE EM ARGAMASSA IMPERMEABILIZADA (TRAÇO 1:3)
 - R10** - PINTURA ACRILICA 2 DEMOS SEM EMASSAMENTO CDR FIRENZE - 372 (CDRAL TEXTURATO DO SIMILAR)


- 3 - PISO**
- P 1** - EM GRANITINA CDR NATURAL E TERRACOTA CDR MOLDURA DE 15 CM E RODAPE ABALUADO (VER DETALHE)
 - P 2** - CERAMICA EXTRA PEIS 40X40
- 4 - TETO**
- TE1** - LAJE PREMOLDADA REVESTIDA INTERNAMENTE COM GESSO

- 5 - PAREDES VISTA**
- TV1** - TIJOLO A VISTA MAROMBADO 21 FURDS ASSENTADO EM ESPELHO
 - EV1** - ELEMENTO VAZADO 50X50
 - EV2** - ELEMENTO VAZADO 30X30


- 6 - QUADROS**
- QC** - QUADRO-GIZ - MASSA CIM, DESEMP. C/ A BLEO E PINT. CDR AZUL ESPECIAL
 - QM** - QUADRO-MURAL FUNDO EM CORTIÇA REVESTIDO DE FELTRO
 - QB** - QUADRO BRANCO DE FÓRMICA BRILHANTE REVESTIDO DE FELTRO

ESCOLA 12 SALAS DE AULA
PROJETO ARQUITETÔNICO

COORDENAÇÃO CGEST - Coordenação Geral de Infraestrutura Educacional	BLOCO D: PÁTIO COBERTO FACH-ANTERIOR-FACH-POSTERIOR-E-CORTE-BB ÁREA CONSTRUÍDA: 310,66m2		ARQ
	REVISÃO R.01 - NOVEMBRO DE 2005 R.02 - JULHO DE 2011 R.00	ESCALA INDICADO DATA EMISSÃO JULHO / 2011	
FORMATO	INDICADO		13/56

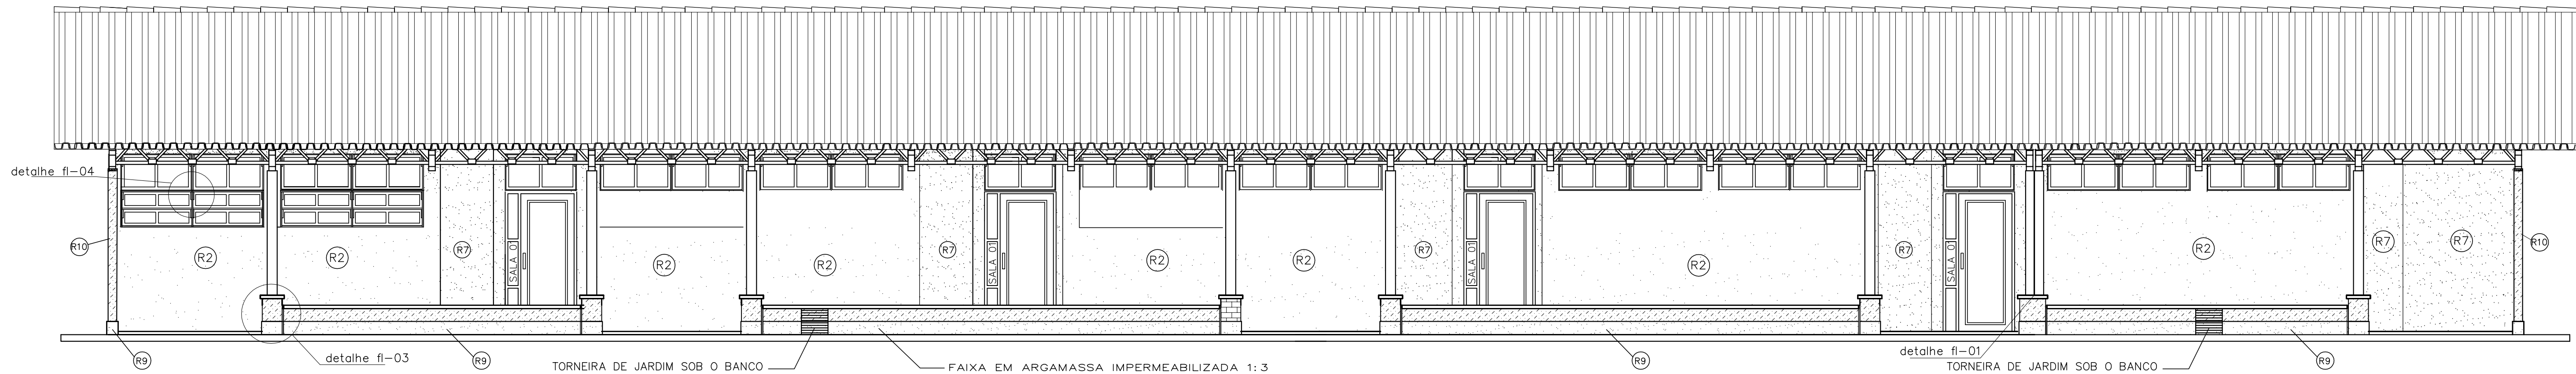


FACHADA LATERAL 01
ESC. 1:50

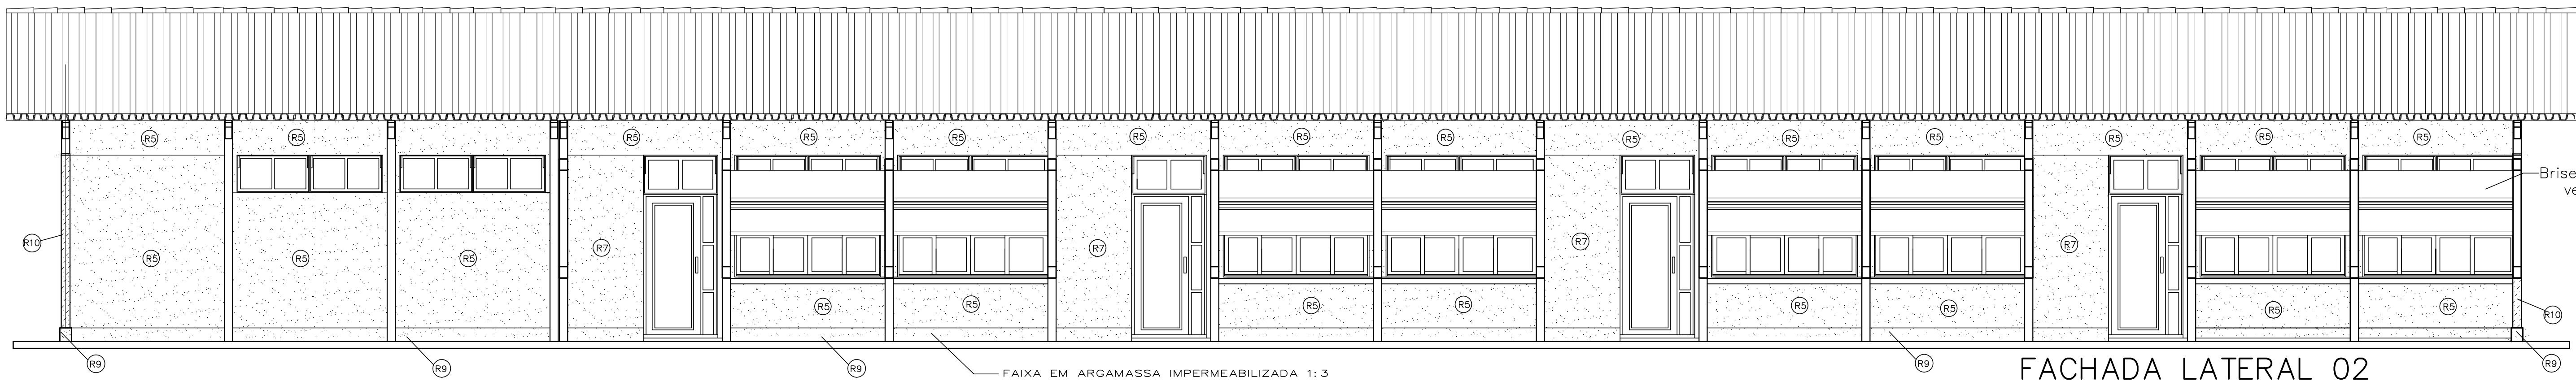


FACHADA LATERAL 02
ESC. 1:50

ESPECIFICAÇÕES:

- 1 - FUNDAÇÃO**
- DE ACORDO COM O PROJETO
- 2 - ESTRUTURA DE CONCRETO**
- DE ACORDO COM O PROJETO, A ESTRUTURA SERÁ TODA REVESTIDA COM REBOCO E PINTURA
- 3 - ALVENARIA**
- DE TIJOLOS COMUNS FURADOS E MAROMBADOS CONFORME INDICAÇÕES
- 4 - COBERTURA**
- TELHAS TIPO PLAN
- TESOURAS METÁLICAS TIPO TRELIÇAS - CAIBROS METÁLICOS
- 5 - INSTALAÇÕES ELÉTRICAS E TELEFÔNICAS**
- DE ACORDO COM PROJETO ELÉTRICO E ESPECIFICAÇÕES
- 6 - INSTALAÇÕES HIDRO-SANITÁRIAS**
- DE ACORDO COM O PROJETO HIDRÁULICO E ESPECIFICAÇÕES
- 7 - METALIS**
VER ESPECIFICAÇÕES
- 8 - REVESTIMENTOS E PINTURA (VER TAMBÉM INDICAÇÕES EM PRANCHAS)**
PAREDES EXTERNAS:
- PAREDES EXTERNAS COM INDICAÇÕES DE PINTURA SERÃO EM TINTA ACRÍLICA SEMI-BRILHO EXCETO NOS PILARES E NOS FECHAMENTOS DA FACHADA (OUTRO) QUE SERÃO EM PINT. ACRÍLICA TEXTURIZADA
- PAREDES INTERNAS:
- PAREDES INTERNAS REBOCADAS COM MASSA ACRÍLICA E PINTURA ACRÍLICA OU CONFORME INDICAÇÃO
- O TETO, SERÁ, EMASSADO E PINTADO COM PVA NA COR BRANCO NEVE
- PAREDES INTERNAS DOS SANITÁRIOS, TERÃO REVESTIMENTO CERÂMICO 20x20 ATÉ A VIGA
- 9 - PAVIMENTO**
- CAMADA IMPERMEABILIZADA DE ACORDO COM CADERNO DE ENCARGOS
- TODO O PISO INTERNO INCLUSIVE CIRCULACÃO, HALL E SANITÁRIOS SERÁ C/ PISO MONOLÍTICO TIPO GRANITINA COR NATURAL E VEREBELHO FORMANDO PAGUAÇÃO XADREZ, DE 120x120 CM JUNTAS NA COR MARRON
- RODAPES ABAILADOS ACOMPANHA O ACABAMENTO DO PISO -alt. 07cm
- PISO DO PASSEIO DE PROTEÇÃO SERÁ EM CONCRETO DESEMPENADO COM JUNTA DE DILATAÇÃO
- 10 - MARCENARIA**
- O BATE-CARTeira SERÁ EM MADEIRA ENVERNIZADA COM 18cm DE LARGURA ABAILADO FIXADO COM PARAFUSOS - NAS PAREDES DO FUNDO E EM UMA LATERAL DAS SALAS DE AULA.
- TODAS MOLDURAS DO QUADRO-BRANCO SERÃO EM MOCHO OU EQUIVALENTE E A FIXAÇÃO DO PORTA-GIZ E DAS MOLDURAS SERÃO POR MEIO DE PARAFUSOS E BUCHAS FISCHER OU EQUIVALENTE
- 11 - FERRELAGENS**
VER ESPECIFICAÇÕES
- 12 - GERALMENTE**
- JANELAS DE TODO BLOCO SERÃO DE CORRER E BASCULANTE SUPERIOR-PINT. ESMALTE ACETINADO
- AS PORTAS E PORTAIS, SERÃO METÁLICAS - PINT. ESMALTE ACETINADO
- 13 - VIDRAÇARIA**
- OS PAINÉIS DE VEDAÇÃO DAS JANELAS SERÃO EM VIDRO LISO DE 3 mm
- 14 - BANCADAS**
- AS BANCADAS SERÃO EM ARDÓSIA POLIDA COM BORDAS ABAILADAS COM APOIO EM FERRO
- 15 - GESSO**
- SÓMENTE NAS SALAS DE AULA DEVERÁ SER FEITO UMA MOLDURA DE GESSO COM ESPESURA DE 5cm BEM RESISTENTE, A MOLDURA VAI CONTORNAR AS VIGAS.
- O TETO RECEBERÁ UMA DEMÃO DE MASSA DE GESSO P/ REGULARIZAÇÃO.

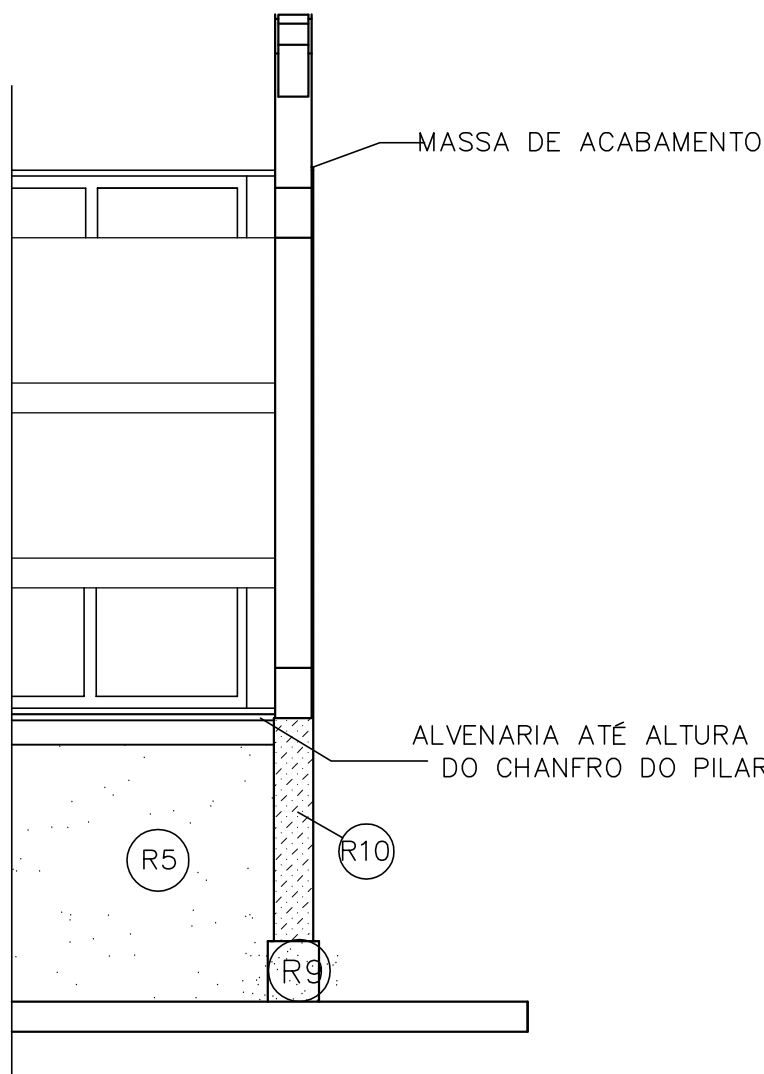


Det. 13 extremidade
fachada Esc. 1:25

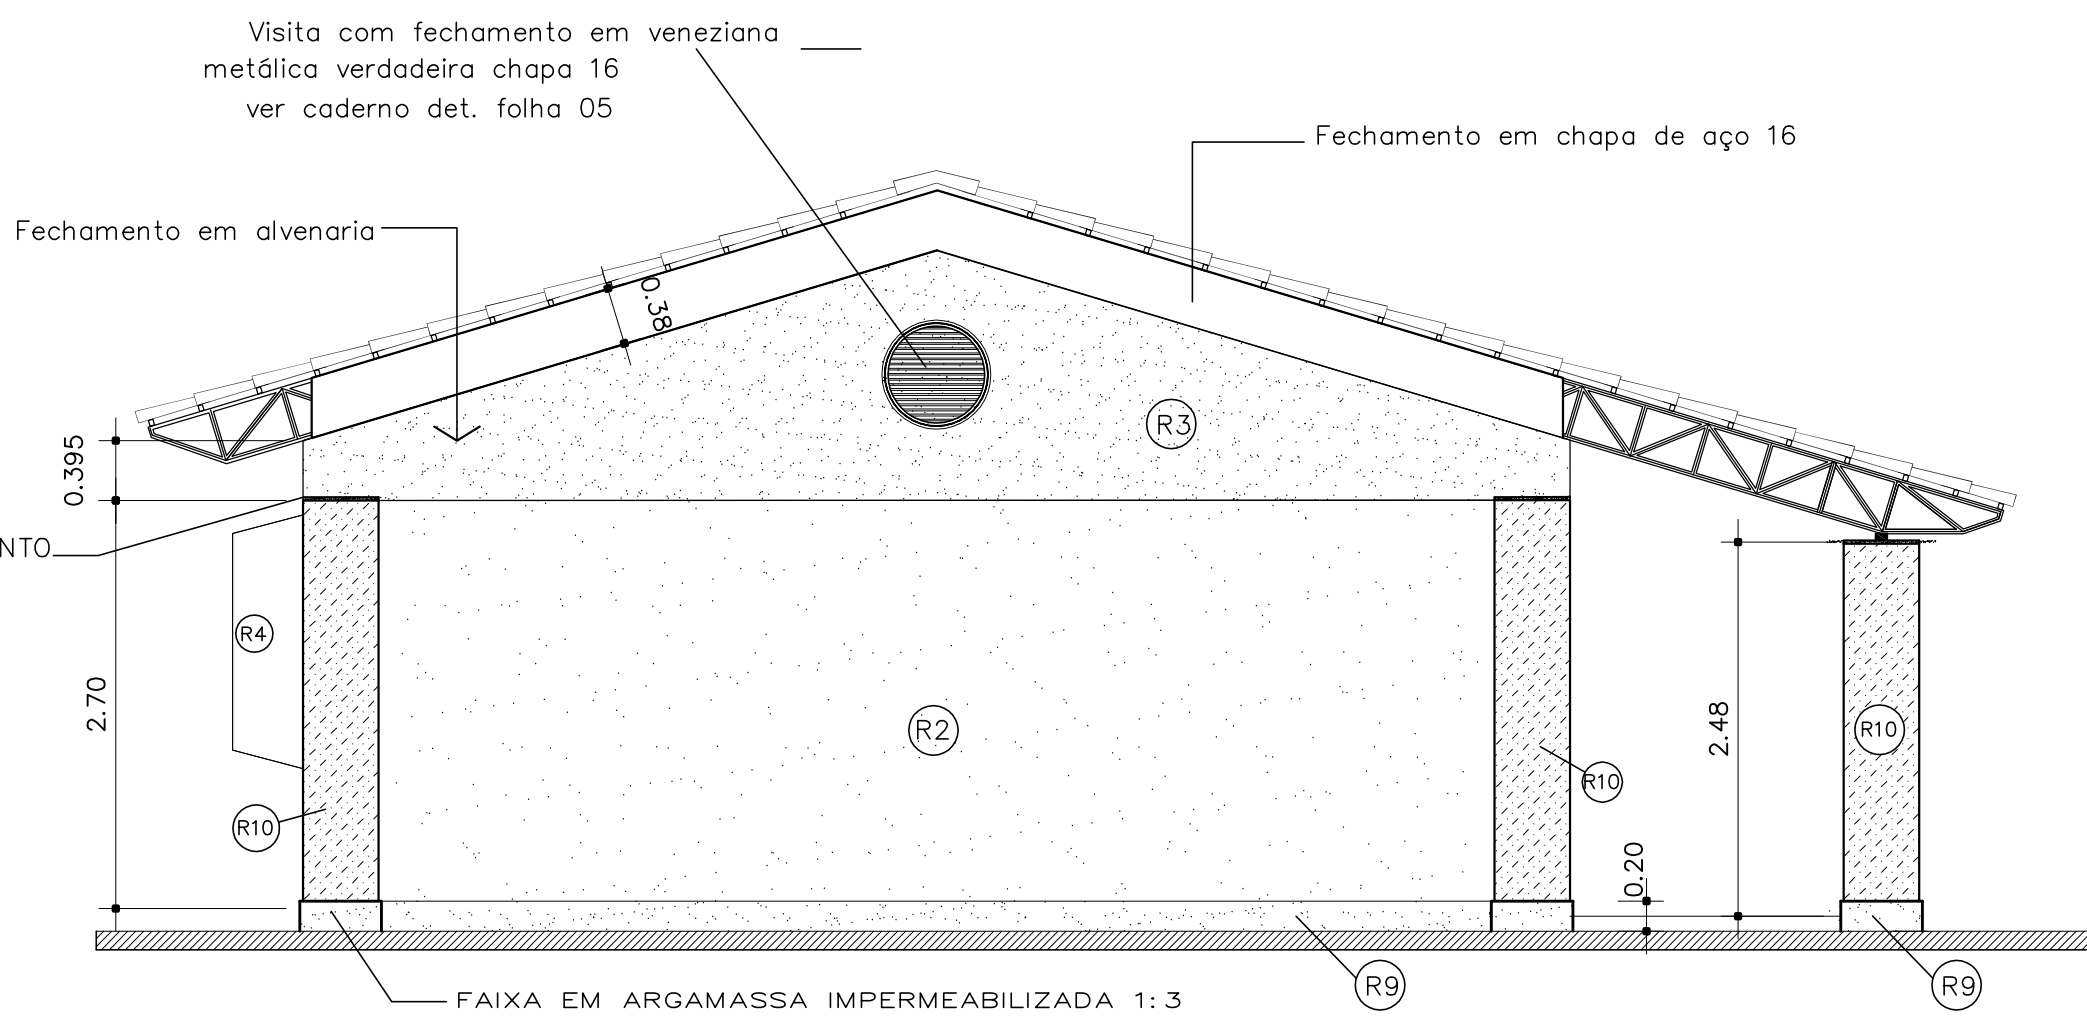

FACHADA ANTERIOR
ESC. 1:50

LOCALIZAÇÃO

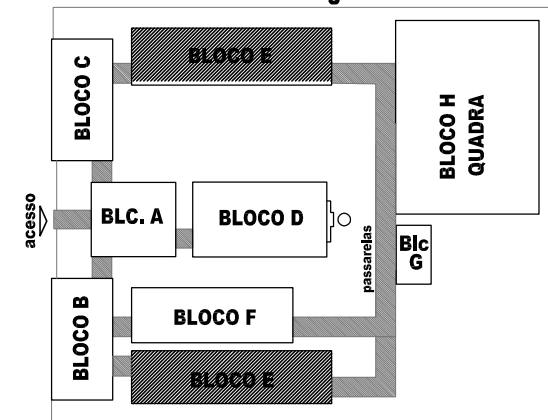

GOVERNO FEDERAL BRASIL Ministério da Educação PAÍS RICO É PAÍS SEM POBREZA		FNDE Fundo Nacional de Desenvolvimento da Educação
PROJETO PADRÃO - FNDE		
MUNICÍPIO – UF:		
PROPRIETÁRIO:		
ENDEREÇO:		
PROPRIETÁRIO		
RESP. TÉCNICO CREA		
Arg. Emilze Balduino de Carvalho – CREA-GO 3229/D AUTOR DO PROJETO		
DLFO	CREA	RA
OBSERVAÇÕES:		

ESPECIFICAÇÕES:

1 - ALVENARIA

- PA1** - ALVENARIA DE TIJOLOS MAROMBADOS FACE APARENTE
- PA2** - ALVENARIA DE TIJOLOS MAROMBADOS FACE PARCIALMENTE APARENTE
- PA3** - ALVENARIA DE TIJOLOS FURADOS REVESTIDOS DOS DOIS LADOS

2 - REVESTIMENTOS

- R1** - REVESTIMENTO CERÂMICO 10X10 EXTRA COR MARFIM - CECRISA OU SIMILAR
- R2** - EMASSAMENTO E PINTURA ACRÍLICA 2 DEMÃOS COR MARFIM-03 (SUVINIL OU SIMILAR)
- R3** - PINTURA ACRÍLICA TEXTURIZADA EFEITO RISCADO COR OCRE COLONIAL-801 (CORAL TEXTURATO OU SIMILAR)
- R4** - CONCRETO APARENTE
- R5** - PINTURA ACRÍLICA 2 DEMÃOS SEM EMASSAMENTO COR CROMO SUAVE-503 (CORAL OU SIMILAR)

- R6** - PINTURA PVA 2 DEMÃOS COM EMASSAMENTO COR MARFIM- 03 (SUVINIL OU SIMILAR)
- R7** - PINTURA ACRÍLICA 3 DEMÃOS COM EMASSAMENTO ACRÍLICO COR CROMO SUAVE-503 (CORAL OU EQUIVALENTE)
- R8** - REVESTIMENTO CERÂMICO EXTRA 20X20 COR MARFIM - CECRISA OU SIMILAR
- R9** - RODAPÉ EM ARGAMASSA IMPERMEABILIZADA (TRACO 1:3)
- R10** - PINTURA ACRÍLICA TEXTURIZADA EFEITO RISCADO COR FIRENZE - 372 (CORAL TEXTURATO OU SIMILAR)

3 - PISO

- P 1** - EM GRANITINA COR NATURAL E TERRACOTA COM MOLDURA DE 15 CM E RODAPÉ ABAILADO (VER DETALHE)
- P 2** - CERÂMICA EXTRA PE15 40X40

4 - TETO

- TE1** - LAJE PREMOLDADA REVESTIDA INTERNAMENTE COM GESSO

5 - PAREDES VISTA


- TJ2** - TIJOLO À VISTA MAROMBADO 21 FUIROS ASSENTADO EM ESPELHO
- EV1** - ELEMENTO VAZADO 50X50
- EV2** - ELEMENTO VAZADO 30X30

6 - QUADROS


- QC** - QUADRO-GIZ - MASSA CIM. DESEMP. C/ MASSA A ÓLEO E PINT. COR AZUL ESPECIAL
- QM** - QUADRO-MURAL FUNDO EM CORTIÇA REVESTIDO DE FELTRO
- QB** - QUADRO BRANCO DE FÓRMICA BRILHANTE REVESTIDO DE FELTRO

ESCOLA 12 SALAS DE AULA
PROJETO ARQUITETÔNICO


COORDENAÇÃO CGEST - Coordenação Geral de Infraestrutura Educacional		BLOCO E: 4 SALAS COM SANITÁRIOS PLANTA-CORTES-FACHADAS ÁREA CONSTRUÍDA: 371,75m2		ARQ
FORMATO INDICADO	REVISÃO R.01 - NOVEMBRO DE 2005 R.02 - JULHO DE 2011 R.00	ESCALA 1/50 DATA EMISSÃO JULHO / 2011	PRANCHAS 15/56	

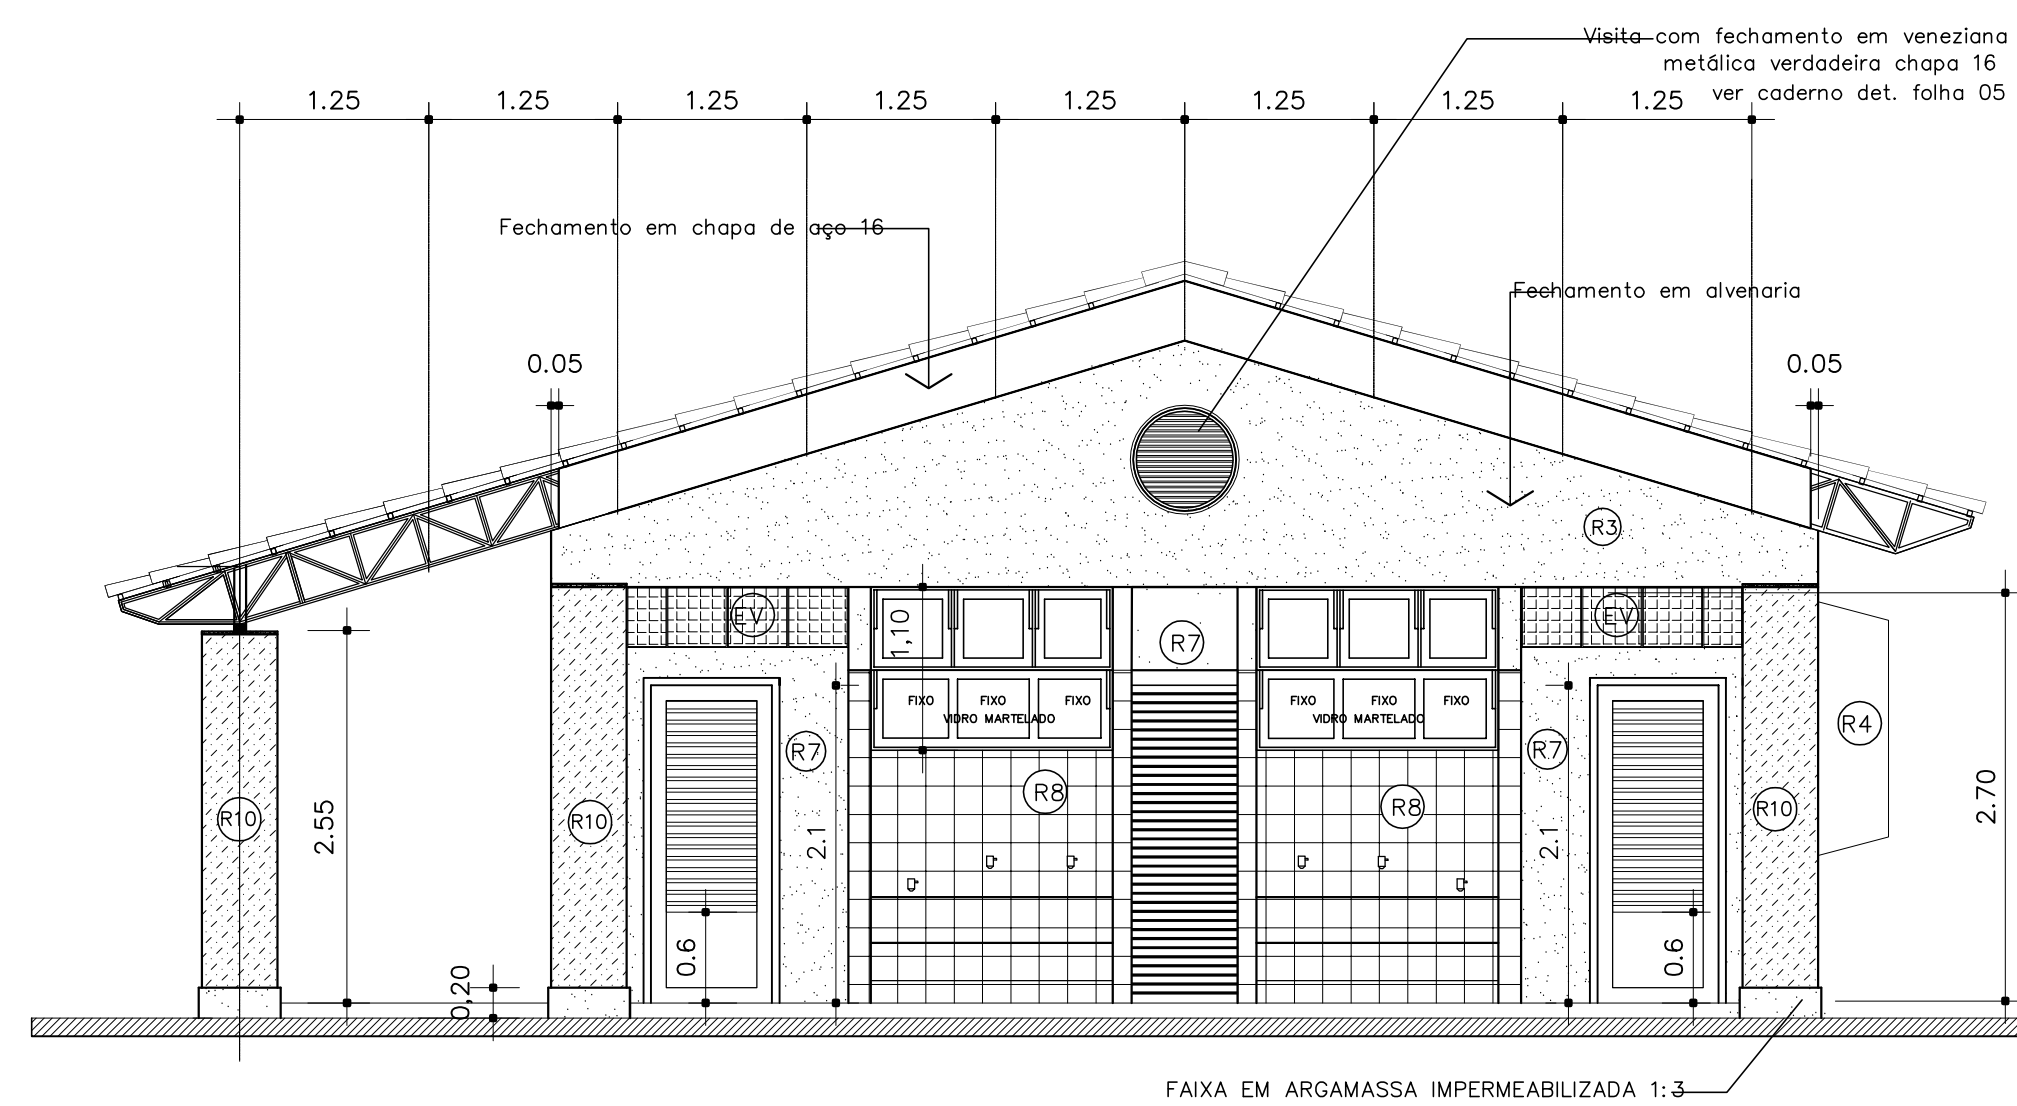

FACHADA POSTERIOR
ESC. 1:50

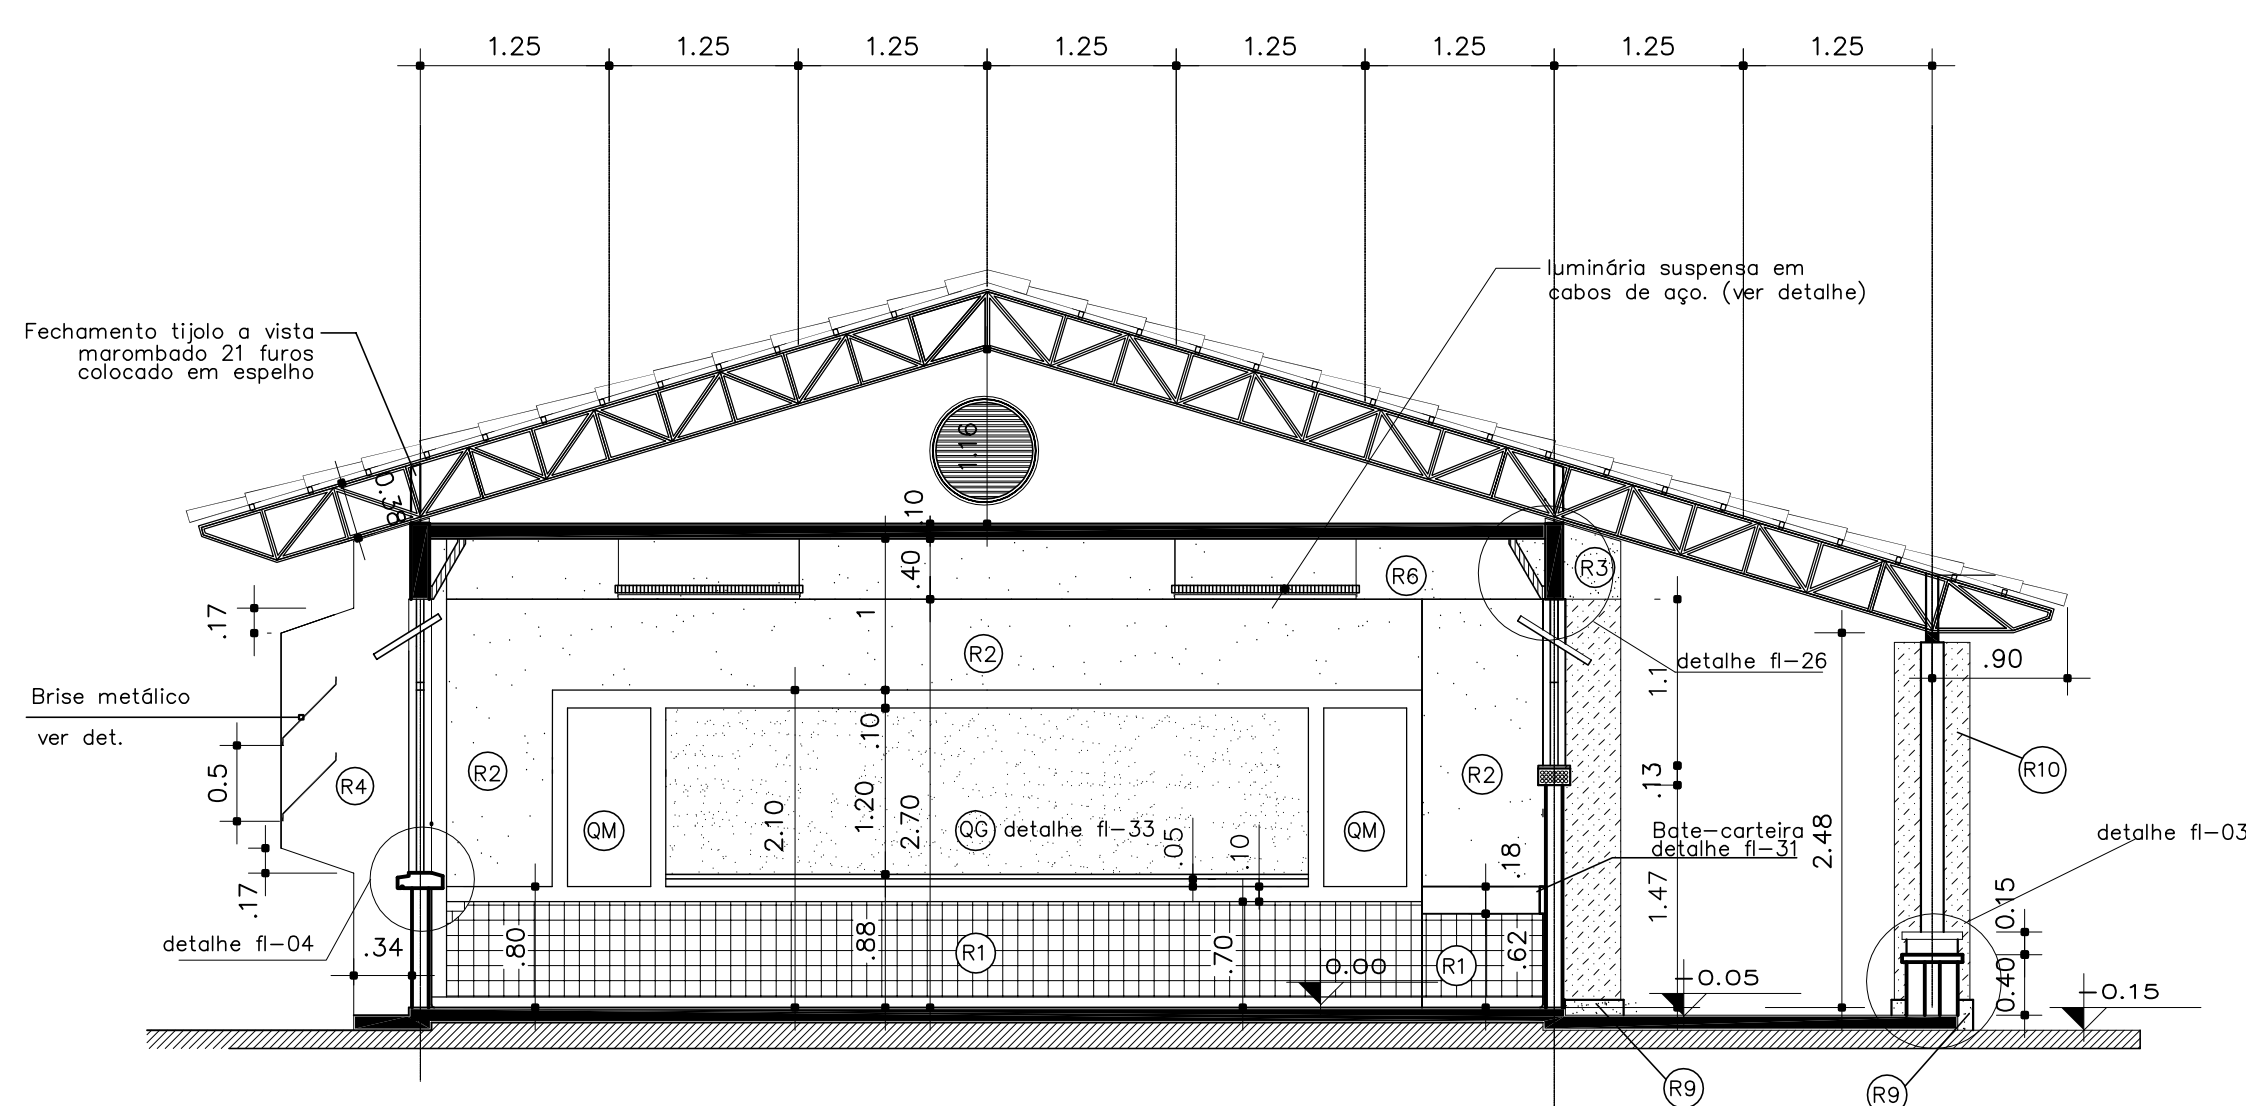

CORTE BB
ESC. 1:50

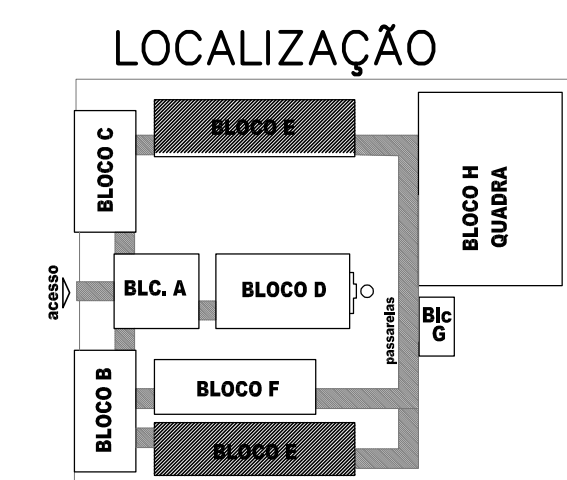

GOVERNO FEDERAL

BRASIL

PAÍS RICO É PAÍS SEM POBREZA

Ministério
da Educação

FNDE *Fundo Nacional
de Desenvolvimento
da Educação*

PROJETO PADRÃO - FNDE


MUNICÍPIO – UF:
PROPRIETÁRIO:
ENDEREÇO:
PROPRIETÁRIO RESP. TÉCNICO CREA Arq. Emílio Balduino de Carvalho – CREA–GO 3229/D AUTOR DO PROJETO

DLFO	CREA
	RA

OBSERVAÇÕES:

ESPECIFICAÇÕES:

1 - ALVENARIA

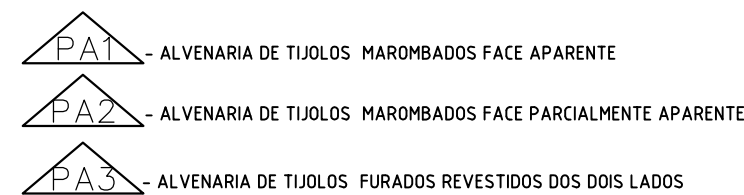

2 - REVESTIMENTOS

- | | | | |
|----|---|-----|---|
| R1 | REVESTIMENTO CERÂMICO 10X10 EXTRA
COR MARFIM - CÉRICA (OU SIMILAR) | R6 | PINTURA PVA 2 DEMÃOS COM EMASAMENTO
COR MARFIM - 03 (SUVINIL OU SIMILAR) |
| R2 | EMASAMENTO E PINTURA ACRÍLICA 2 DEMÃOS
COR MARFIM-03 (SUVINIL OU SIMILAR) | R7 | PINTURA ACRÍLICA 3 DEMÃOS COM EMASAMENTO ACRÍLICO
COR CROMO SUEVA-503 (CORAL OU EQUIVALENTE) |
| R3 | PINTURA ACRÍLICA TEXTURIZADA EFEITO RISCADO
COR CÉRICA (SUVINIL-051 (CORAL TEXTURADO OU SIMILAR) | R8 | REVESTIMENTO CERÂMICO EXTRA 20X20
COR MARFIM - CÉRICA (OU SIMILAR) |
| R4 | CONCRETO APARENTE | R9 | RODAPÊ EM ARGAMASSA IMPERMEABILIZADA (TRACO 13) |
| R5 | PINTURA ACRÍLICA 2 DEMÃOS SEM EMASAMENTO
COR CROMO SUEVA-503 (CORAL OU SIMILAR) | R10 | PINTURA ACRÍLICA TEXTURIZADA EFEITO RISCADO
COR FRENZE - 372 (CORAL TEXTURADO OU SIMILAR) |

3 - PISC

- P 1 - EM GRANITINA COR NATURAL E TERRACOTA
COM MOLDURA DE 15 CM E RODAPÉ ABALAUADO (VER DETALHE)
- P 2 - CERÂMICA EXTRA PE15 40X40

4 - TETO

- TE1 - LAJE PREMOLDADA REVESTIDA INTERNAMENTE COM GESSO

5 - PAREDES VISTA

- (TJE) - TIJOLO À VISTA MAROMBADO 21 FUROS
ASSENTADO EM ESPELHO
- (EV1) - ELEMENTO VAZADO 50X50
- (EV2) - ELEMENTO VAZADO 30X30

6 - QUADROS


- QG - QUADRO-GIZ - MASSA CIM. DESEMP. C/ MASSA A ÓLEO E PINT. COR AZUL ESPECIAL
- QM - QUADRO-MURAL FUNDO EM CORTIÇA REVESTIDO DE FELTRO
- QB - QUADRO BRANCO DE FÓRMICA BRILHANTE REVESTIDO DE FELTRO

ESCOLA 12 SALAS DE AULA

PROJETO ARQUITETÔNICO

COORDENAÇÃO CGEST - Coordenação Geral de Infraestrutura Educatonal	BLOCO E: 4 SALAS COM SANITÁRIOS CORTES-FACHADAS ÁREA CONSTRUÍDA: 371,75m2		ARQ
	REVISÃO R.01 - NOVEMBRO DE 2005 R.02 - JULHO DE 2011 R.00	ESCALA 1/50 DATA EMISSÃO JULHO / 2011	
FORMATO INDICADO			16/56



Fach. lateral esquerda

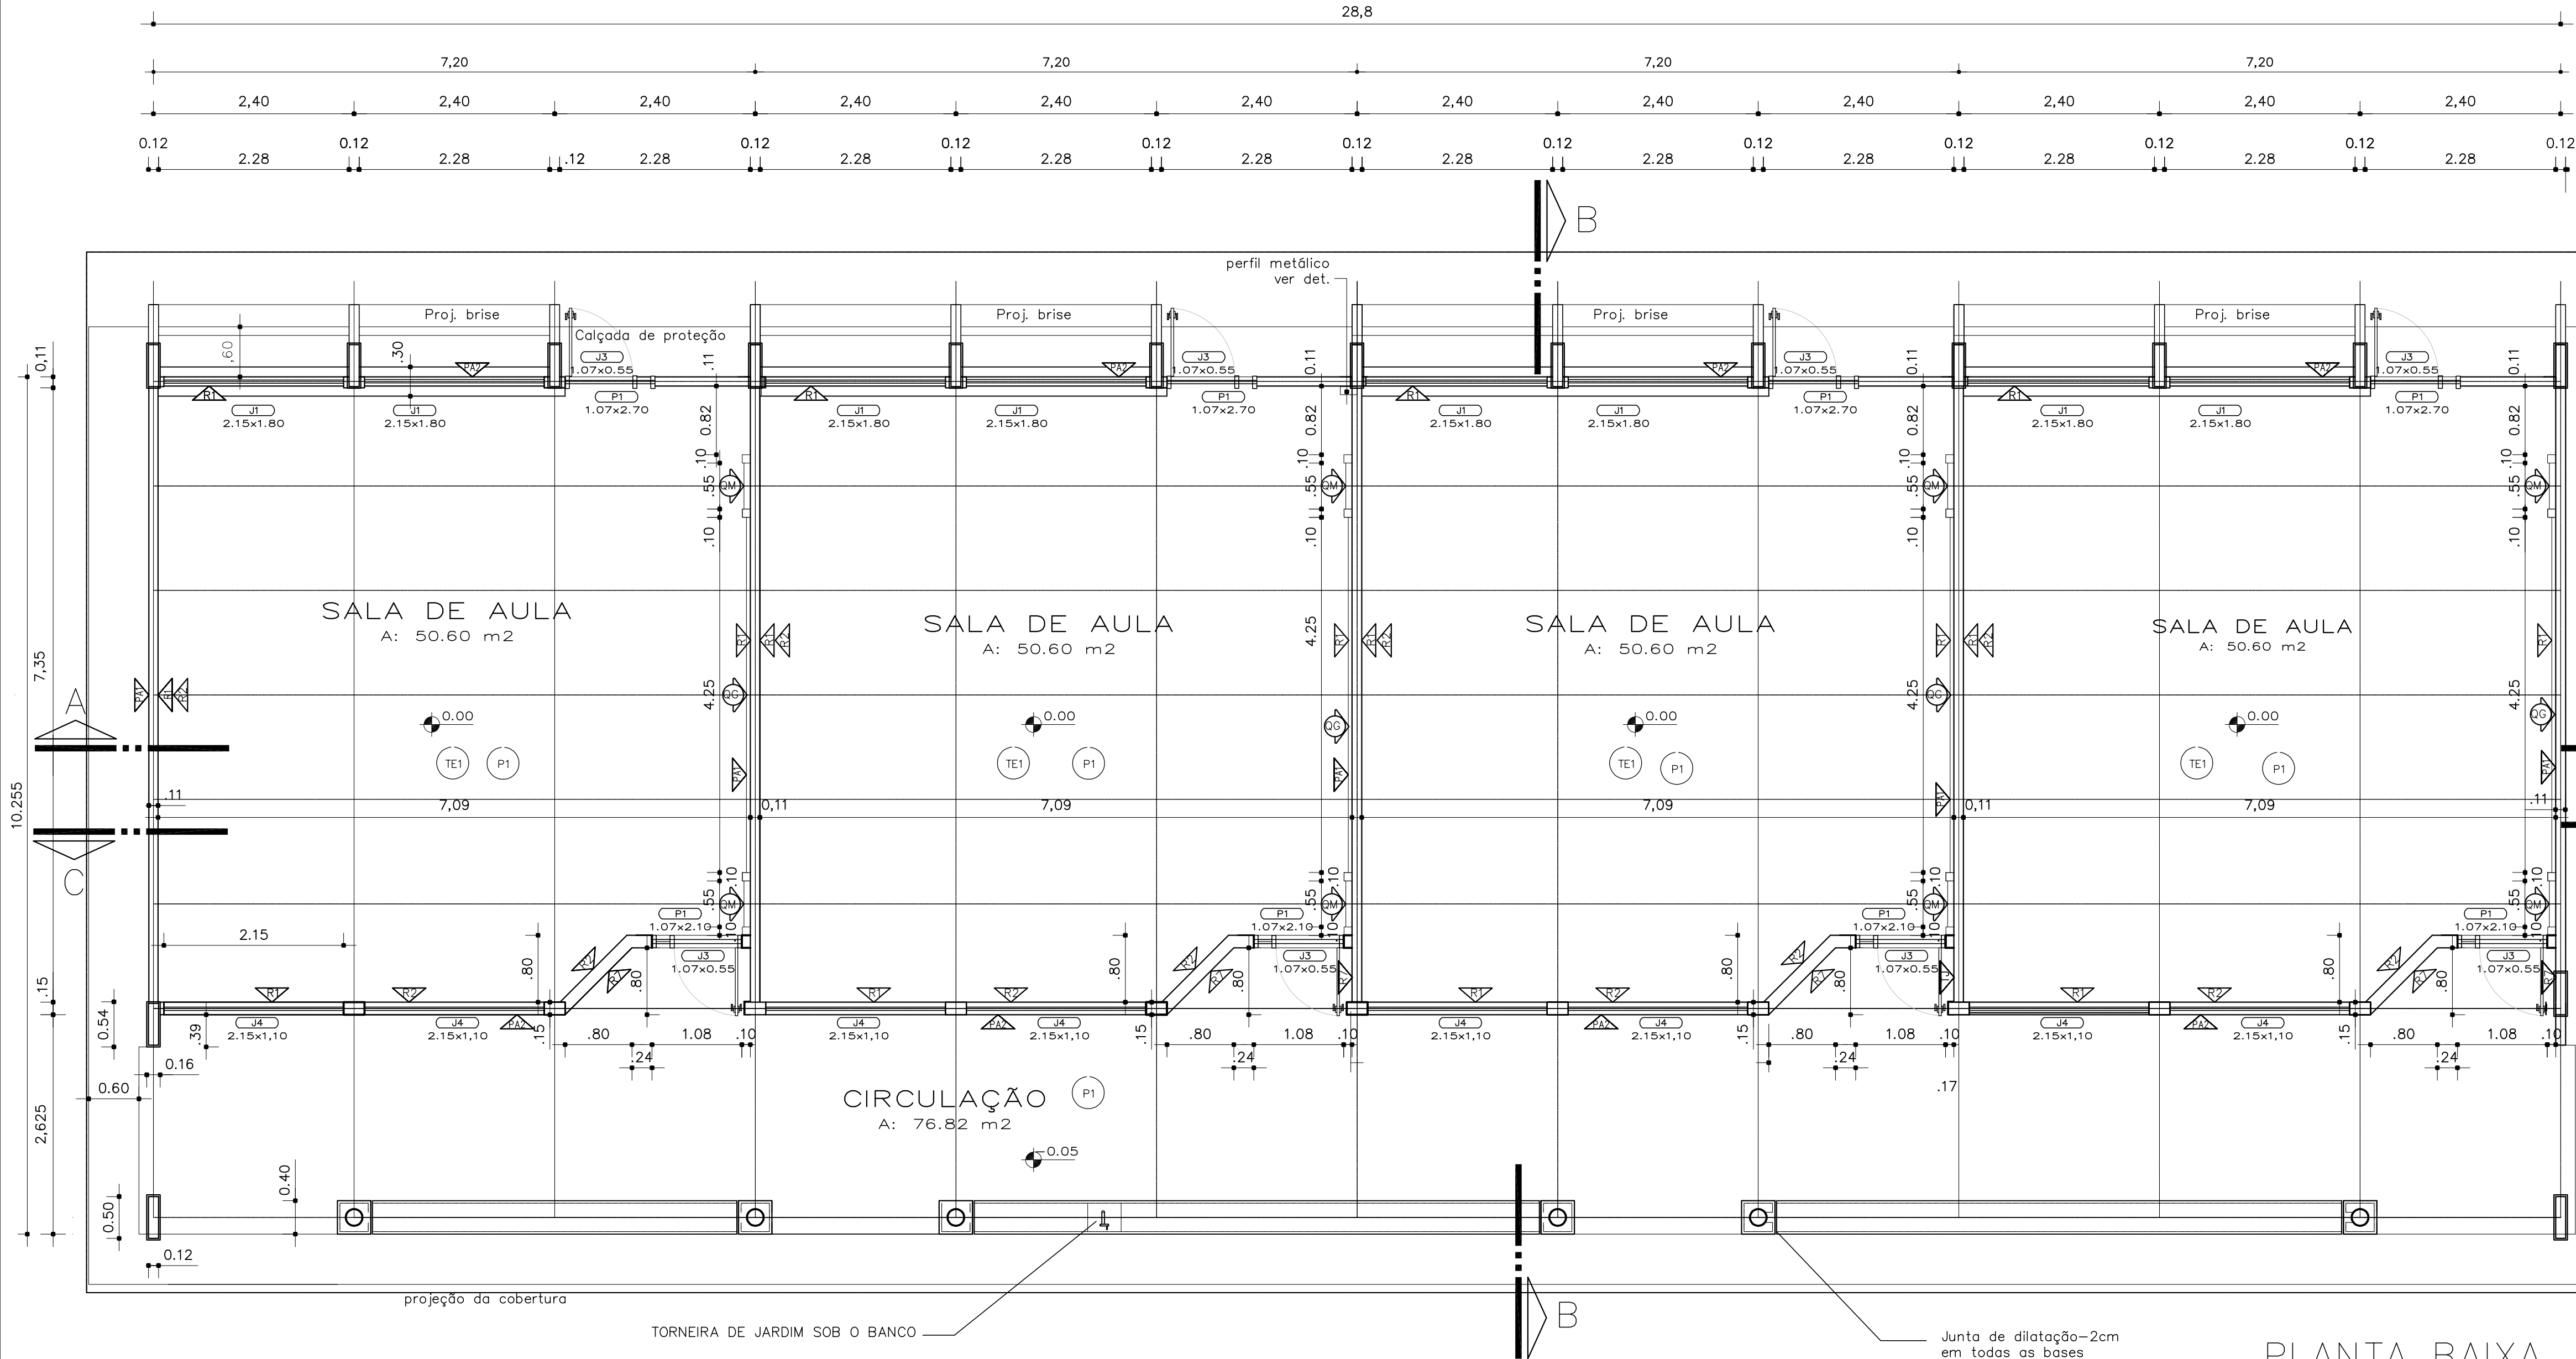

Fach. lateral esquerda

PLANTA BAIXA
ESC. 1:50

Fachada anterior

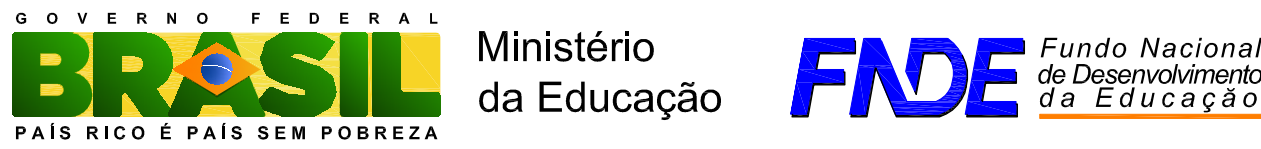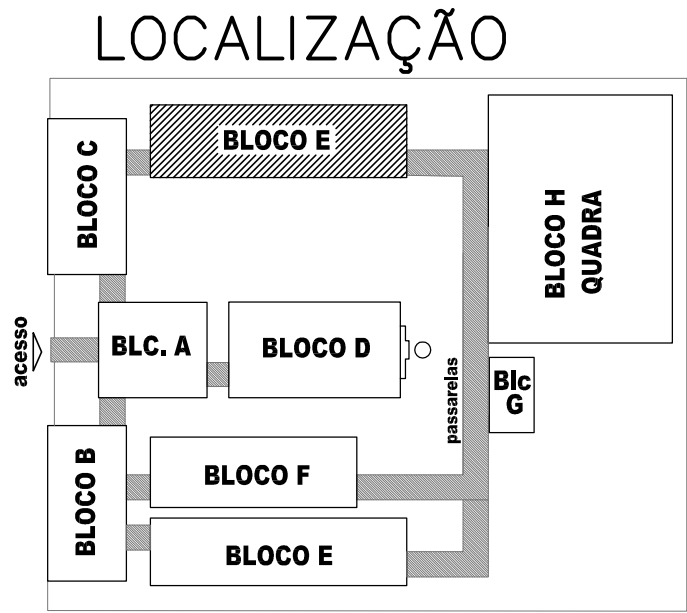

PROJETO PADRÃO - FNDE

MUNICÍPIO – UF: _____

PROPRIETÁRIO: _____

ENDEREÇO: _____

PROPRIETÁRIO _____

RESP. TÉCNICO _____ CREA _____

Arg. Emilze Balduino de Carvalho – CREA–GO 3229/D
AUTOR DO PROJETO

DLFO _____

CREA _____

RA _____

OBSERVAÇÕES:

ESPECIFICAÇÕES:

- 1 - ALVENARIA**
- PA1 - ALVENARIA DE TIJOLOS MAROMBADOS FACE APARENTE
 - PA2 - ALVENARIA DE TIJOLOS MAROMBADOS FACE PARCIALMENTE APARENTE
 - PA3 - ALVENARIA DE TIJOLOS FURADOS REVESTIDOS DOS DOIS LADOS

- 2 - REVESTIMENTOS**
- R1 - REVESTIMENTO CERÂMICO 10X10 EXTRA COR MARFIM - CECRISA OU SIMILAR
 - R2 - EMASSAMENTO E PINTURA ACRÍLICA 2 DEMÃOS COR MARFIM-03 (SUVINIL OU SIMILAR)
 - R3 - PINTURA ACRÍLICA TEXTURIZADA EFEITO RISCADO COR OCRE COLONIAL-801 (CORAL TEXTURATO OU SIMILAR)
 - R4 - CONCRETO APARENTE
 - R5 - PINTURA ACRÍLICA 2 DEMÃOS SEM EMASSAMENTO COR CROMO SUAVE-503 (CORAL OU SIMILAR)
 - R6 - PINTURA PVA 2 DEMÃOS COM EMASSAMENTO COR MARFIM- 03 (SUVINIL OU SIMILAR)
 - R7 - PINTURA ACRÍLICA 3 DEMÃOS COM EMASSAMENTO ACRÍLICO COR CROMO SUAVE-503 (CORAL OU EQUIVALENTE)
 - R8 - REVESTIMENTO CERÂMICO EXTRA 20X20 COR MARFIM - CECRISA OU SIMILAR
 - R9 - RODAPÉ EM ARGAMASSA IMPERMEABILIZADA (TRACO 131)
 - R10 - PINTURA ACRÍLICA 2 DEMÃOS SEM EMASSAMENTO COR FIRENZE - 372 (CORAL TEXTURATO OU SIMILAR)

- 3 - PISO**
- P 1 - EM GRANITINA COR NATURAL E TERRACOTA COM MOLDURA DE 15 CM E RODAPÉ ABAUADO (VER DETALHE)
 - P 2 - CERÂMICA EXTRA PE15 40X40
- 4 - TETO**
- TE1 - LAJE PREMOLDADA REVESTIDA INTERNAMENTE COM GESSO

- 5 - PAREDES VISTA**
- TJ2 - TIJOLO À VISTA MAROMBADO 21 FUIROS ASSENTADO EM ESPELHO
 - EV1 - ELEMENTO VAZADO 50X50
 - EV2 - ELEMENTO VAZADO 30X30

- 6 - QUADROS**
- QC - QUADRO-GIZ - MASSA CIM. DESEMP. C/ MASSA A ÓLEO E PINT. COR AZUL ESPECIAL
 - QM - QUADRO-MURAL FUNDO EM CORTIÇA REVESTIDO DE FELTRO
 - QB - QUADRO BRANCO DE FÓRMICA BRILHANTE REVESTIDO DE FELTRO

ESCOLA 12 SALAS DE AULA
PROJETO ARQUITETÔNICO

COORDENAÇÃO
CGEST - Coordenação Geral de Infraestrutura Educacional


BLOCO F: 4 SALAS
PLANTA-BAIXA
ÁREA CONSTRUÍDA: 296.57 m²

REVISÃO
R.01 - NOVEMBRO DE 2005
R.02 - JULHO DE 2011
R.00

ESCALA
1/50
DATA EMISSÃO
JULHO / 2011

PRANCHA
17/56


ARQ

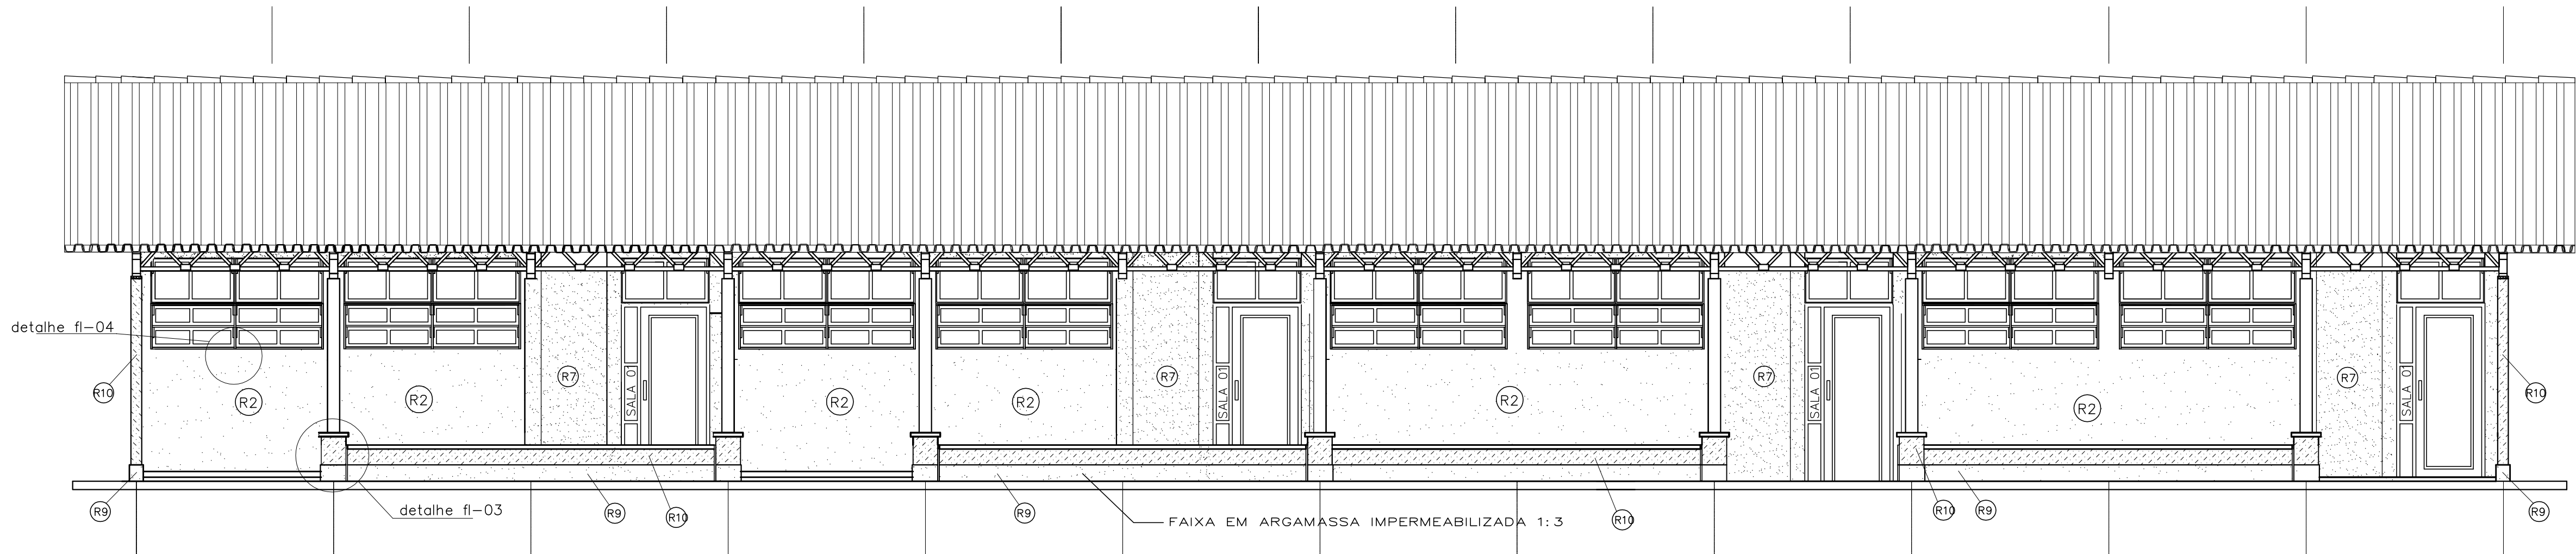


FACHADA LATERAL ESQUERDA
ESC. 1:50



FACHADA LATERAL DIREITA
ESC. 1:50

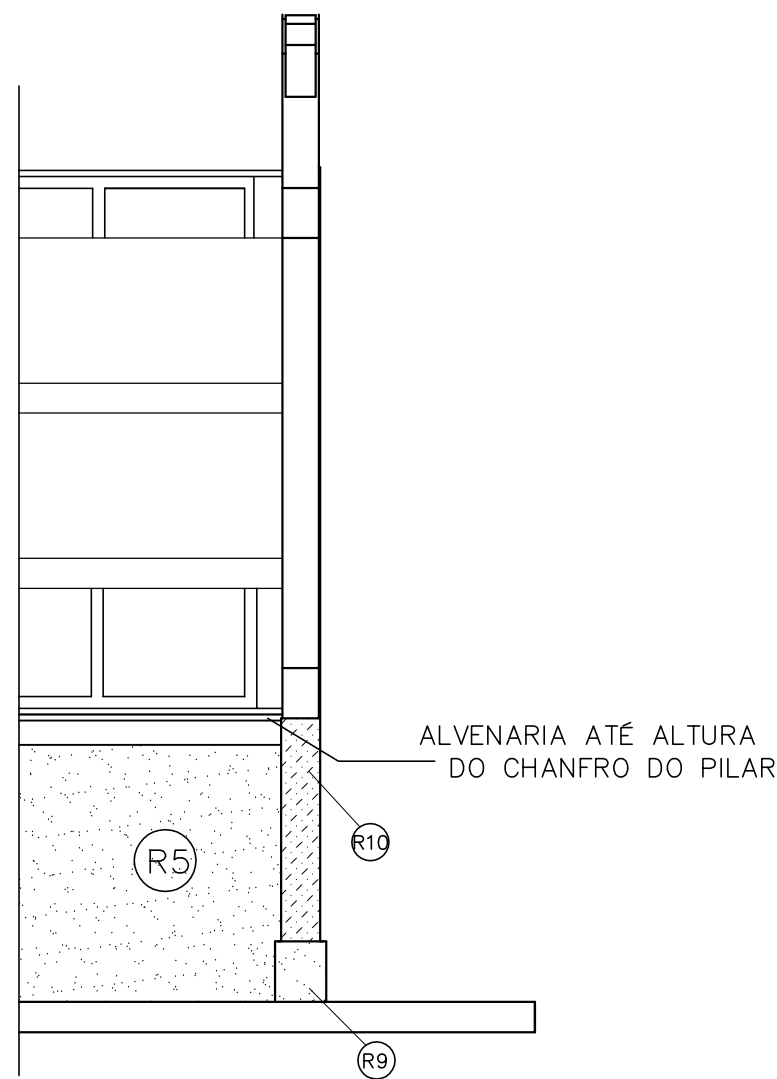

Det. 13 extremidade
fachada Esc. 1:25

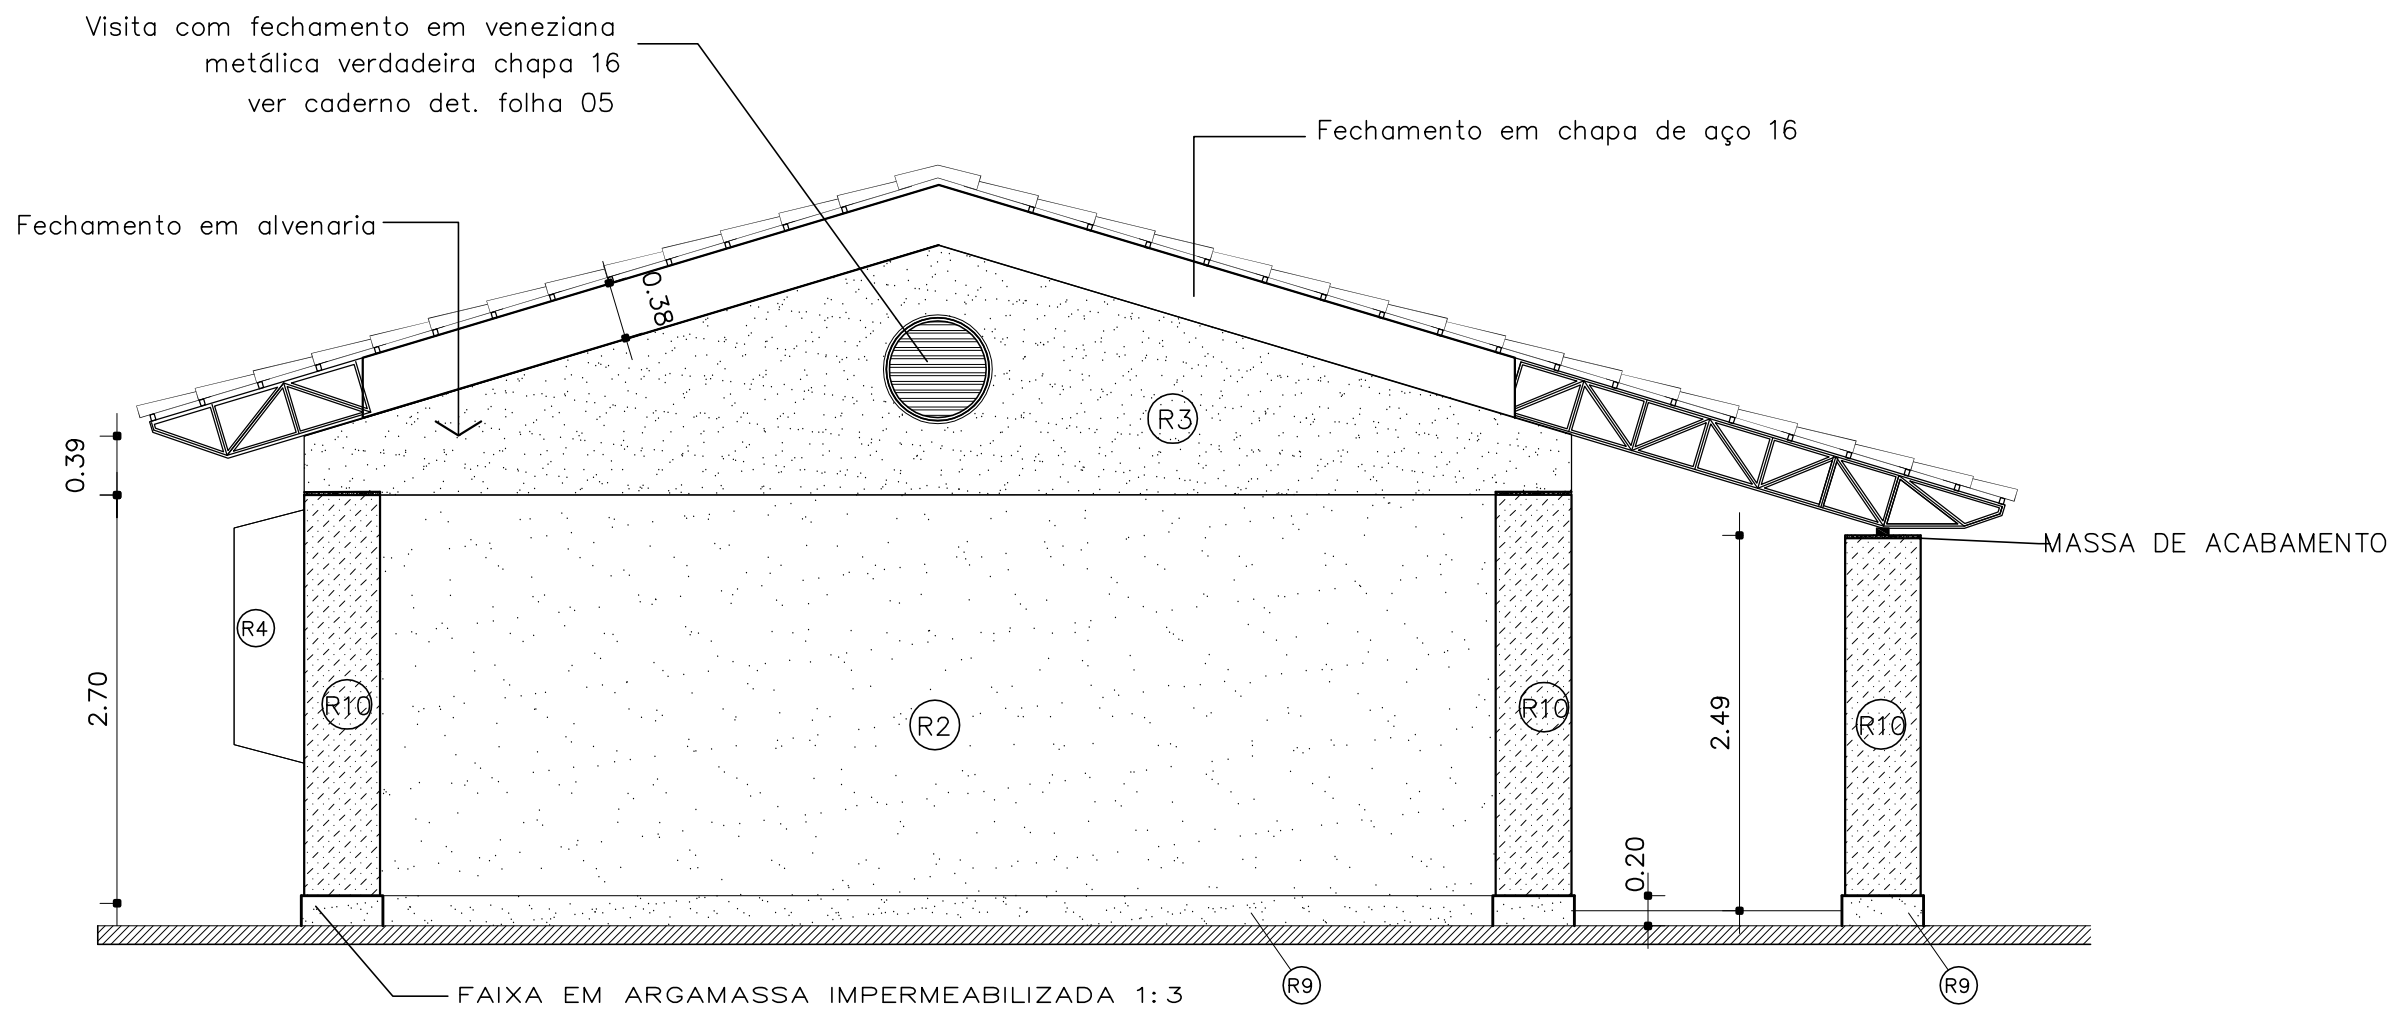


FACHADA ANTERIOR
ESC. 1:50

ESPECIFICAÇÕES GERAIS:

- 1 - FUNDAÇÃO**
 - DE ACORDO COM O PROJETO
- 2 - ESTRUTURA DE CONCRETO**
 - DE ACORDO COM O PROJETO, A ESTRUTURA SERÁ
- 3 - ALVENARIA**
 - DE TIPOLOS COMUNS FURADOS E MAROMBADOS CONFORME INDICAÇÕES
- 4 - COBERTURA**
 - TELHAS TIPO PLAN
 - TESSOURAS METÁLICAS TIPO TRILHAS - CABROS METÁLICOS
- 5 - INSTALAÇÕES ELÉTRICAS E TELEFÔNICAS**
 - DE ACORDO COM PROJETO ELÉTRICO E ESPECIFICAÇÕES
- 6 - INSTALAÇÕES HIDRO-SANITÁRIAS**
 - DE ACORDO COM O PROJETO HIDRÁULICO E ESPECIFICAÇÕES
- 7 - METAL**
 - VER ESPECIFICAÇÕES
- 8 - REVESTIMENTOS E PINTURA (VER TABELA INDICADAS EM PRANCHA)**
 - PAREDES EXTERNAS: PAREDES EXTERNAS COM INDICAÇÕES DE PINTURA SERÃO EM TINTA ACRÍLICA SEM-BRILHO EXCETO NOS PILARES DA CIRCULAÇÃO QUE SERÃO EM PINT. ESMALTE SEM-BRILHO E NOS FECHAMENTOS DA FACHADA (DETALHE) QUE SERÃO EM PINT. ACRÍLICA TEXTURIZADA
 - PAREDES EXTERNAS COM INDICAÇÕES DE DE TIPOLO A VISTA SERÃO DO TIPO MAROMBADO COM APLICAÇÃO DE SILICONE
 - PAREDES INTERNAS: PAREDES INTERNAS REBOCADAS E EMASSADAS COM MASSA ACRÍLICA E PINTURA ACRÍLICA
 - O TETO: SERÁ EMASSADO E PINTADO COM PVA
 - PAREDES INTERNAS DOS SANITÁRIOS: TERÃO REVESTIMENTO CERÂMICO 20x20 CONFORME INDICAÇÕES
- 9 - PAVIMENTO**
 - CAMADA IMPERMEABILIZADA DE ACORDO COM CADERNO DE ENCARÇOS
 - TODO O PISO INTERNO INCLUSIVE CIRCULAÇÃO, HALL E SANITÁRIOS SERÁ C/ PISO MONOLÍTICO TIPO GRANITINA COR NATURAL E VERMELHO FORMANDO PAGINAÇÃO XADREZ DE 120x120 COM JUNTAS NA COR MARROM
 - RODAPÉS (ABAILADOS NOS SANITÁRIOS) ACOMPANHA O ACABAMENTO DO PISO - ALT. 07cm
 - PISO DO PASSOÍDE DE PROTEÇÃO SERÁ EM CONCRETO DESEMPENADO COM JUNTA DE DILATAÇÃO SEM PINTURA
- 10 - MARCENARIA**
 - O BATE-CARTERA SERÁ EM MADEIRA ENVERNIZADA COM 20cm DE LARGURA E 2cm DE ESPESSURA ABAILADO FIXADO COM PARAFUSOS NAS PAREDES DAS SALAS DE AULA CONFORME INDICAÇÕES
 - TODAS MOLDURAS DO QUADRO-BRANCO SERÃO EM MOCHO OU EQUIVALENTE E A FIXAÇÃO DO PORTA-GIZ E DAS MOLDURAS SERÃO POR MEIO DE PARAFUSOS E BUCHAS FISCHER OU EQUIVALENTE
- 11 - FERRELAGENS**
 - VER ESPECIFICAÇÕES
- 12 - SERRALHARIA**
 - JANELAS DE TODO BLOCO SERÃO DE CORRER E BASCULANTE SUPERIOR-PINT. ESMALTE ACETINADO
 - AS PORTAS E PORTAIS SERÃO METÁLICAS - PINT. ESMALTE ACETINADO
- 13 - VEDANTA**
 - OS PAINÉIS DE VEDAÇÃO DAS JANELAS SERÃO EM VIDRO LISO DE 3 mm
- 14 - BANCADAS**
 - AS BANCADAS SERÃO EM ARDÓSIA POLIDA COM BORDAS ABAILADAS COM APOIO EM FERRO
- 15 - GESSO**
 - SOMENTE NAS SALAS DE AULA DEVERÁ SER FEITO UMA MOLDURA DE GESSO COM ESPESSURA DE 5cm BOM RESISTENTE, A MOLDURA VAI CONTOURNAR AS VIGAS
 - O TETO RECEBERÁ UMA DEMÃO DE MASSA DE GESSO P/ REGULARIZAÇÃO.

LOCALIZAÇÃO

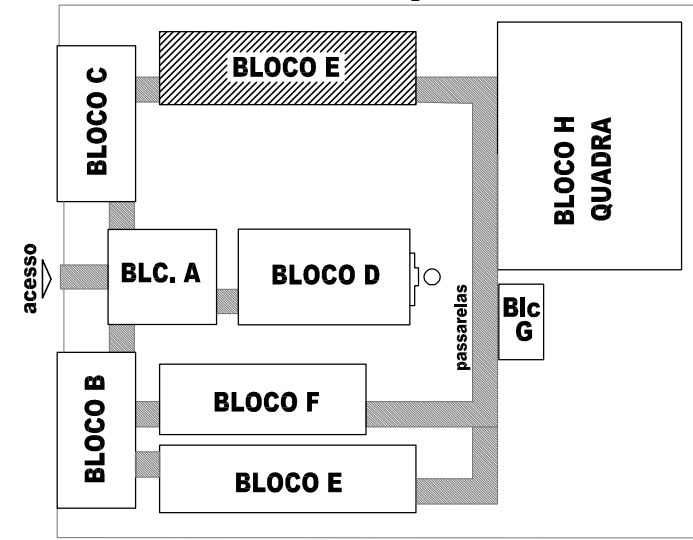

ESPECIFICAÇÕES:

1 - ALVENARIA

- PA1** - ALVENARIA DE TIJOLOS MAROMBADOS FACE APARENTE
- PA2** - ALVENARIA DE TIJOLOS MAROMBADOS FACE PARCIALMENTE APARENTE
- PA3** - ALVENARIA DE TIJOLOS FURADOS REVESTIDOS DOS DOIS LADOS

2 - REVESTIMENTOS

- R1** - REVESTIMENTO CERÂMICO 10X10 EXTRA COR MARFIM - CECRISA OU SIMILAR
- R2** - EMASSAMENTO E PINTURA ACRÍLICA 2 DEMÃOS COR MARFIM-03 (SUVINIL OU SIMILAR)
- R3** - PINTURA ACRÍLICA TEXTURIZADA EFEITO RISCADO COR OCRE COLONIAL-801 (CORAL TEXTURATO OU SIMILAR)
- R4** - CONCRETO APARENTE
- R5** - PINTURA ACRÍLICA 2 DEMÃOS SEM EMASSAMENTO COR CROMO SUAVE-503 (CORAL OU SIMILAR)
- R6** - PINTURA PVA 2 DEMÃOS COM EMASSAMENTO COR MARFIM- 03 (SUVINIL OU SIMILAR)
- R7** - PINTURA ACRÍLICA 3 DEMÃOS COM EMASSAMENTO ACRÍLICO COR CROMO SUAVE-503 (CORAL OU EQUIVALENTE)
- R8** - REVESTIMENTO CERÂMICO EXTRA 20X20 COR MARFIM - CECRISA OU SIMILAR
- R9** - RODAPÉ EM ARGAMASSA IMPERMEABILIZADA (TRACO 1:3)
- R10** - PINTURA ACRÍLICA TEXTURIZADA EFEITO RISCADO COR FIRENZE - 372 (CORAL TEXTURATO OU SIMILAR)

3 - PISO

- P 1** - EM GRANITINA COR NATURAL E TERRACOTA COM MOLDURA DE 15 CM E RODAPÉ ABAILADO (VER DETALHE)
- P 2** - CERÂMICA EXTRA PE15 40X40

4 - TETO

- TE1** - LAJE PREMOLDADA REVESTIDA INTERNAMENTE COM GESSO









5 - PAREDES VISTA

- TV1** - TIJOLO À VISTA MAROMBADO 21 FUIROS ASSENTADO EM ESPELHO
- EV1** - ELEMENTO VAZADO 50X50
- EV2** - ELEMENTO VAZADO 30X30


6 - QUADROS

- QC** - QUADRO-GIZ - MASSA CIM. DESEMP. C/ MASSA A ÓLEO E PINT. COR AZUL ESPECIAL
- QM** - QUADRO-MURAL FUNDO EM CORTIÇA REVESTIDO DE FELTRO
- QB** - QUADRO BRANCO DE FÓRMICA BRILHANTE REVESTIDO DE FELTRO

GOVERNO FEDERAL BRASIL PAÍS RICO É PAÍS SEM POBREZA		Ministério da Educação	FNDE Fundo Nacional de Desenvolvimento da Educação
PROJETO PADRÃO - FNDE			
MUNICÍPIO – UF:			
PROPRIETÁRIO:			
ENDEREÇO:			
PROPRIETÁRIO			
RESP. TÉCNICO			
Arg. Emilze Balduino de Carvalho – CREA–GO 3229/D			
AUTOR DO PROJETO			
DLFO	CREA		
RA			
OBSERVAÇÕES:			
ESCOLA 12 SALAS DE AULA PROJETO ARQUITETÔNICO			
COORDENAÇÃO CGEST - Coordenação Geral de Infraestrutura Educatonal		BLOCO F: 4 SALAS PLANTA-CORTES-FACHADAS ÁREA CONSTRUÍDA: 296,57 m2	
FORMATO INDICADO		REVISÃO R.01 - NOVEMBRO DE 2005 R.02 - JULHO DE 2011 R.00	ESCALA 1/50 DATA EMISSÃO JULHO / 2011
			PRANCHA 18/56

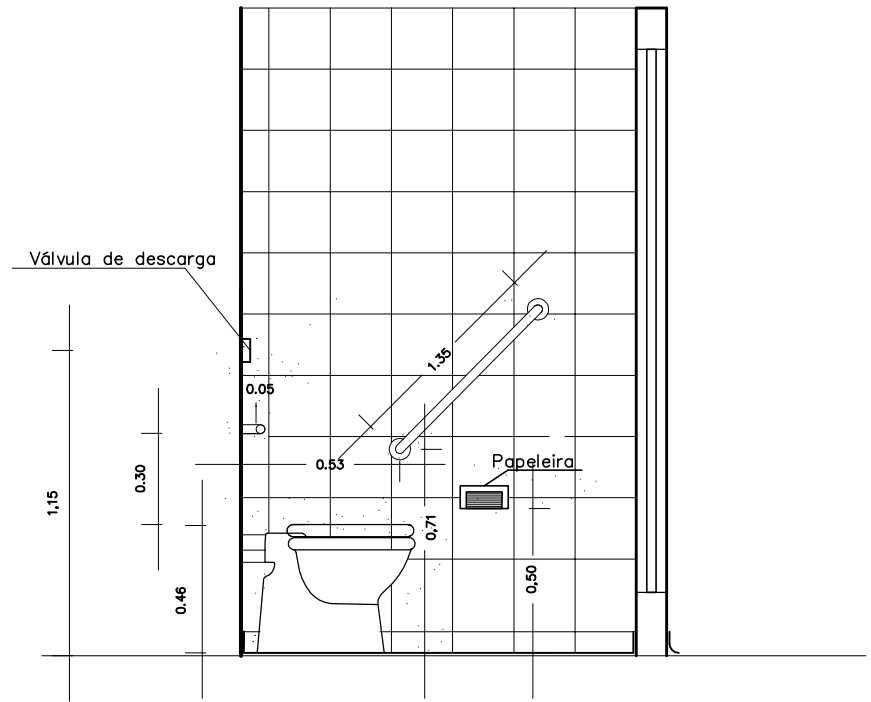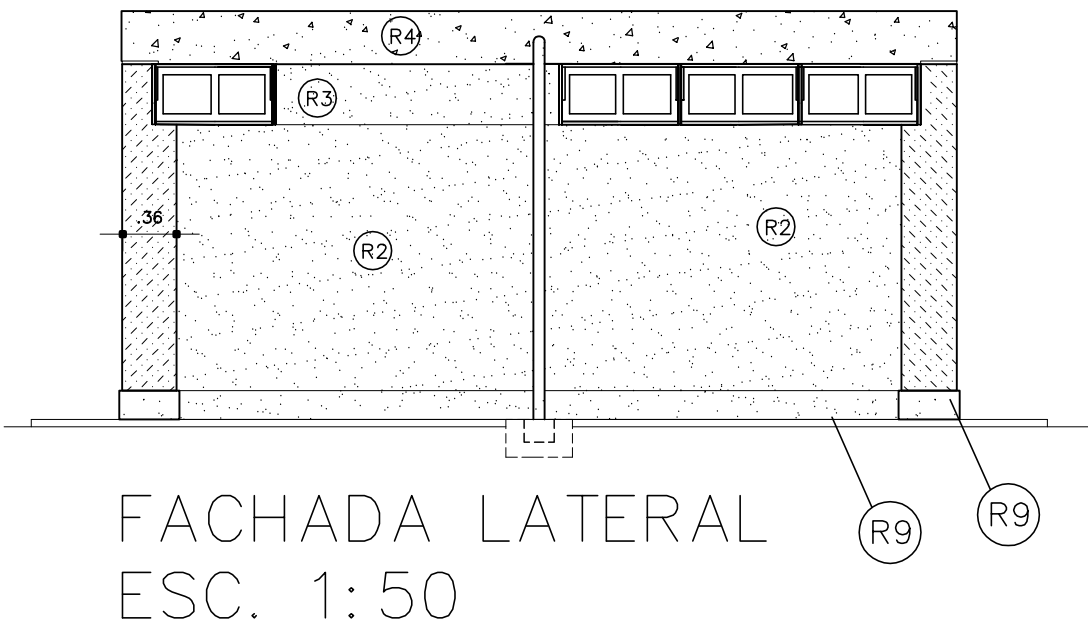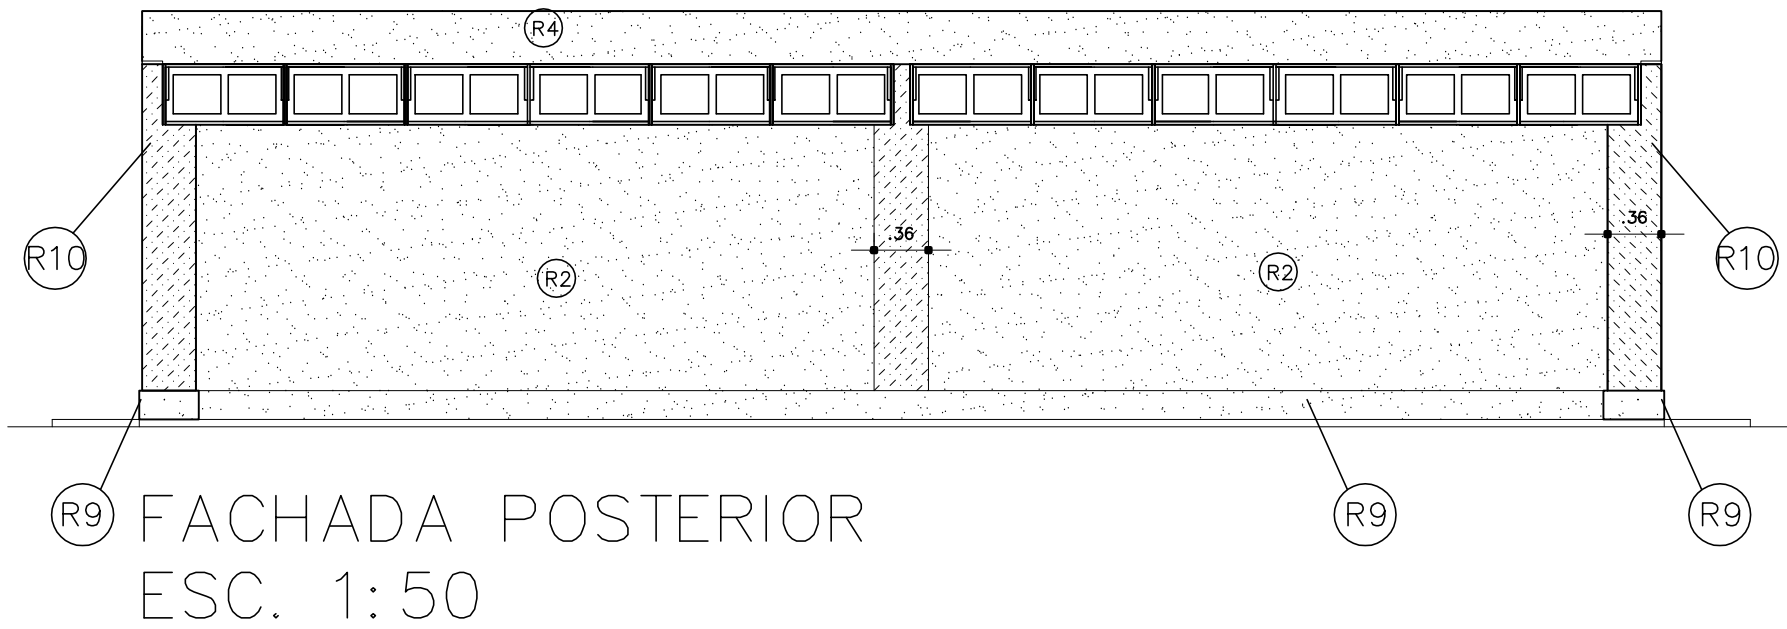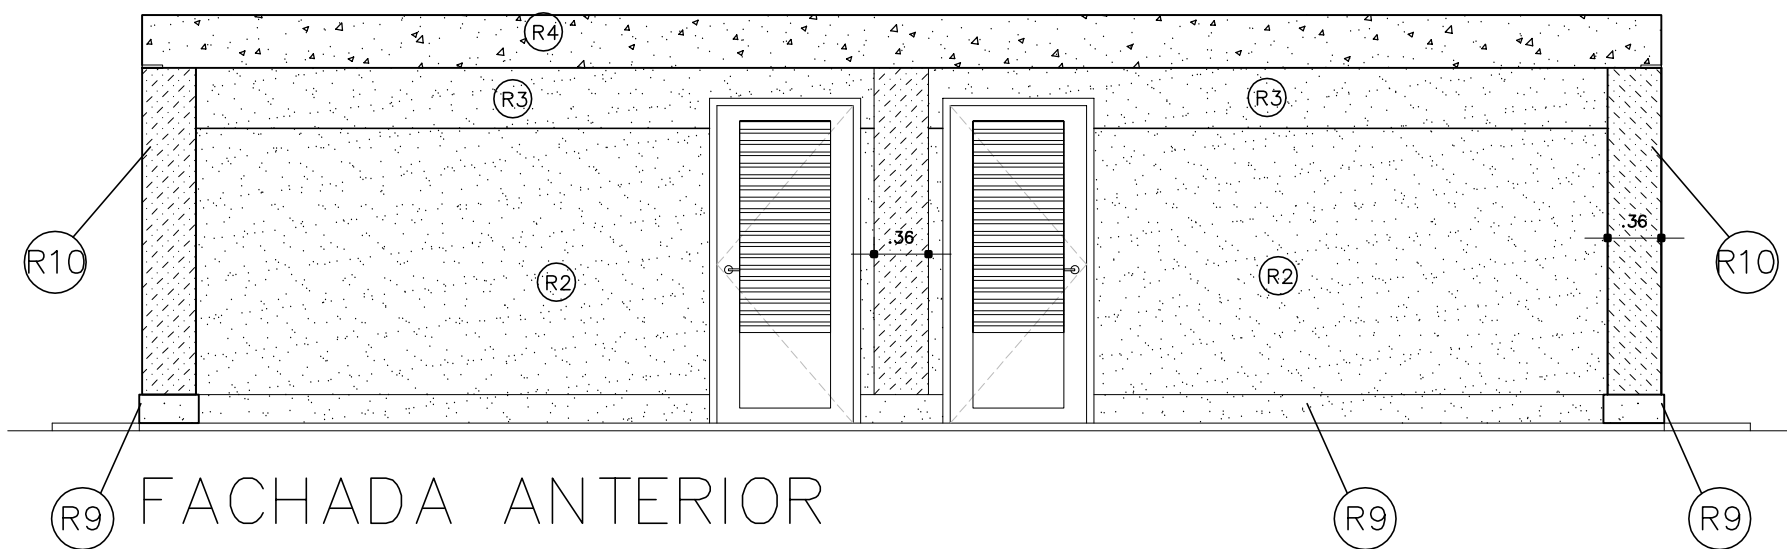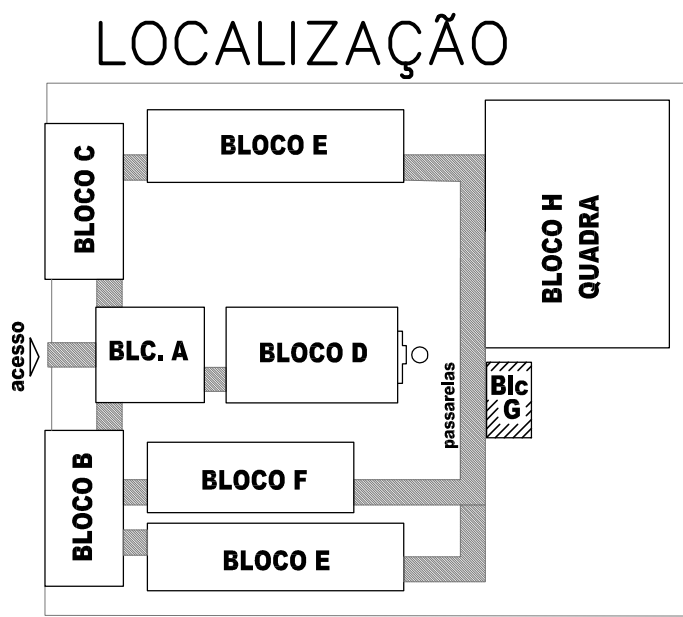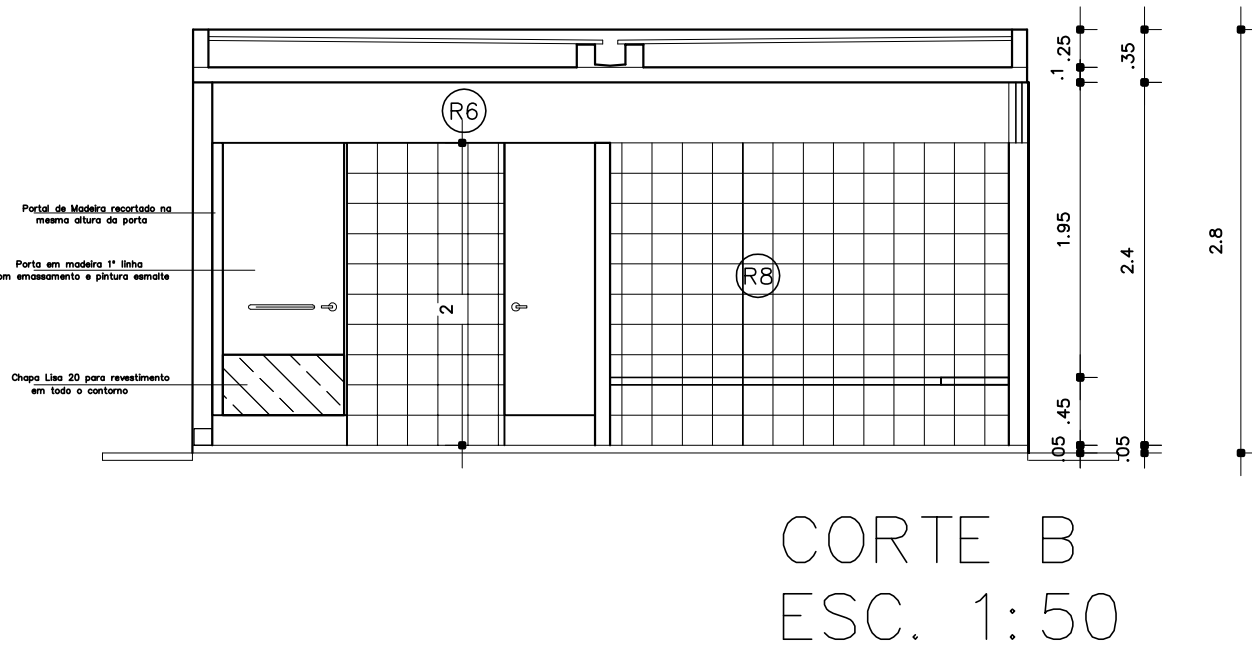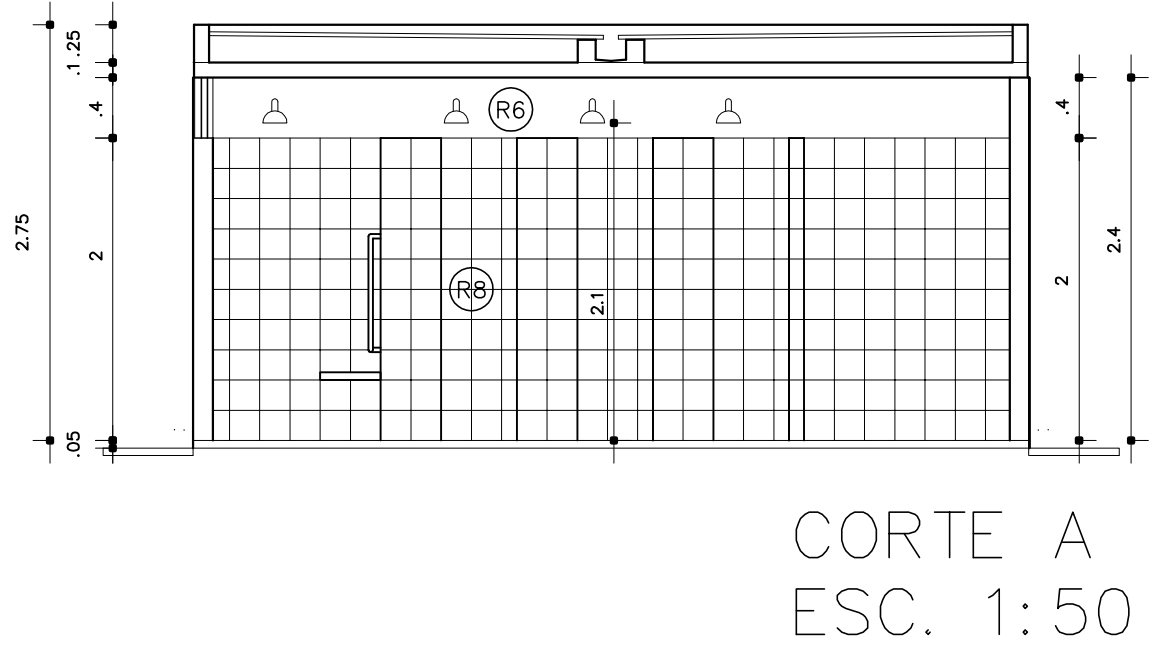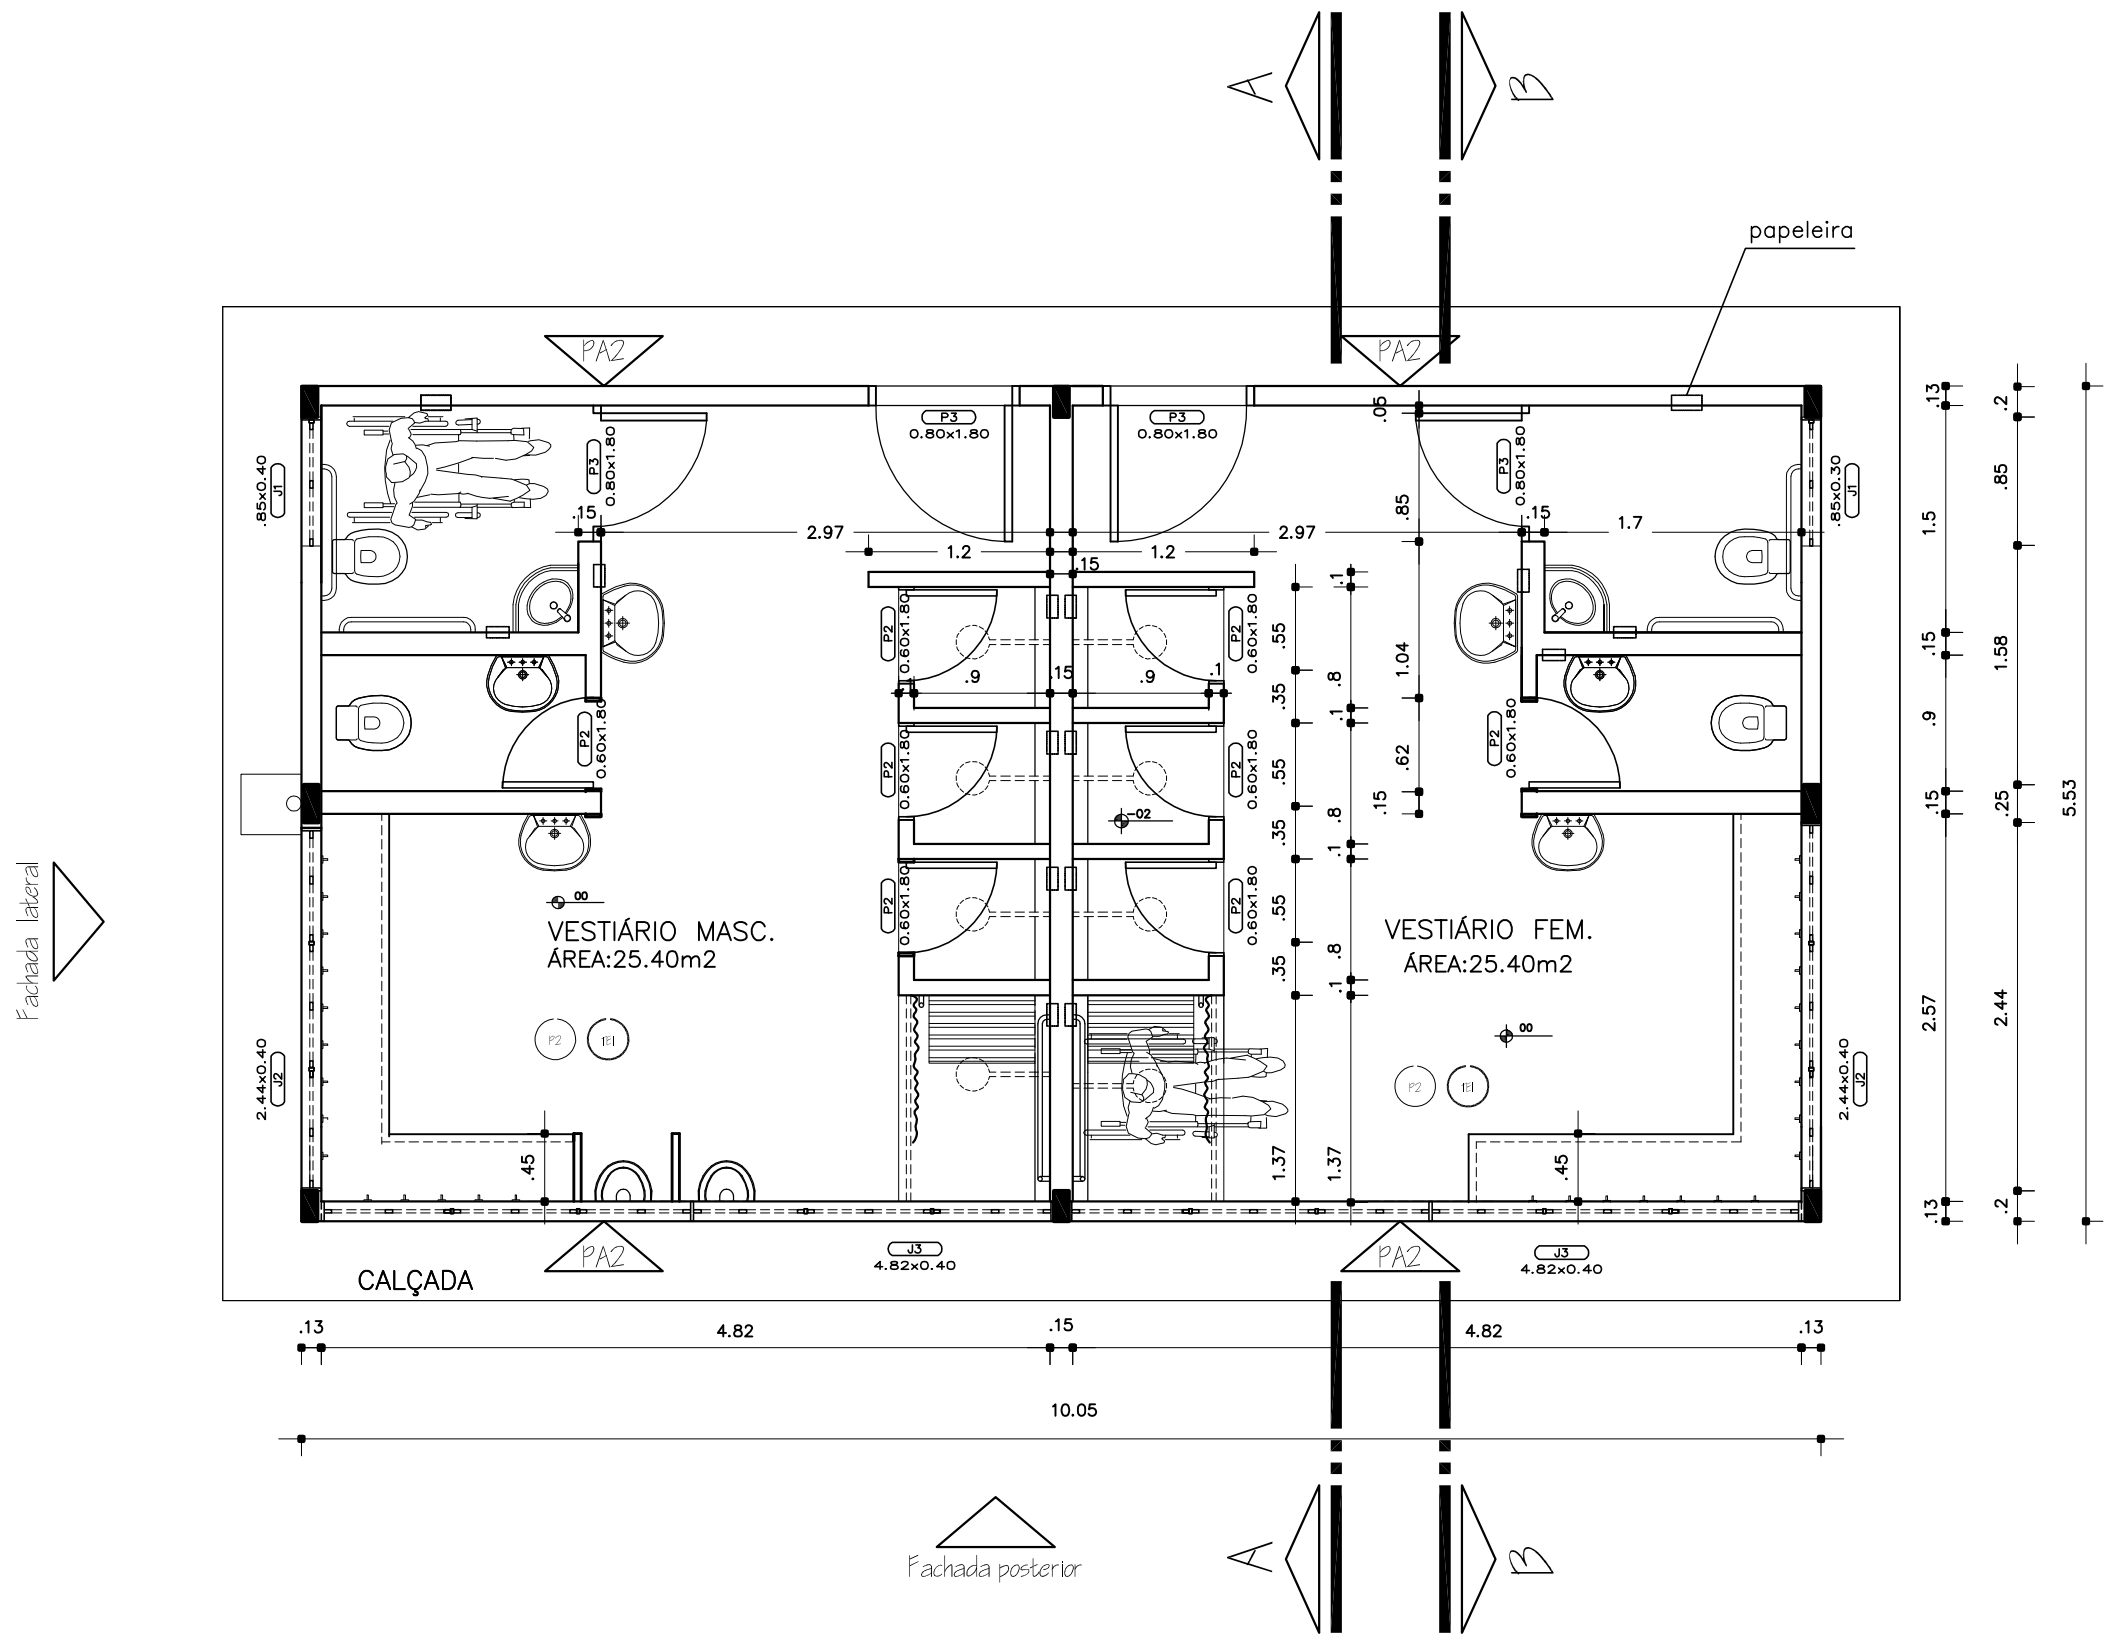

DET. VASO SANIT. ESPECIAL
Esc.: 1:25

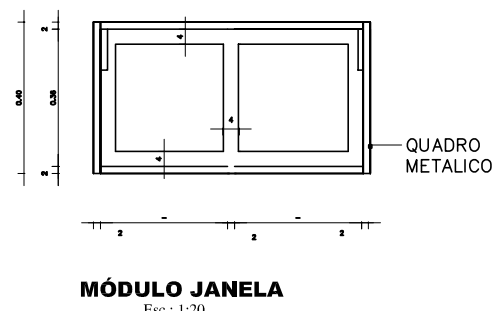

ESPECIFICAÇÕES:

1 - ALVENARIA

- PA1 - ALVENARIA DE TIJOLOS MAROMBADOS FACE APARENTE
- PA2 - ALVENARIA DE TIJOLOS MAROMBADOS FACE PARCIALMENTE APARENTE
- PA3 - ALVENARIA DE TIJOLOS FURADOS REVESTIDOS DOS DOIS LADOS

2 - REVESTIMENTOS

- R1 - REVESTIMENTO CERÂMICO 10X10 EXTRA COR MARFIM - CECRISA OU SIMILAR
- R2 - EMASSAMENTO E PINTURA ACRILICA 2 DEMÇOS COR MARFIM-03 (SUVINIL DU SIMILAR)
- R3 - PINTURA ACRILICA TEXTURIZADA EFEITO RISCADO COR DORE COLONIAL-801 <CORAL TEXTURATO DU SIMILAR>
- R4 - CONCRETO APARENTE
- R5 - PINTURA ACRILICA 2 DEMÇOS SEM EMASSAMENTO COR CRÔMO SUAVE-503 <CORAL DU SIMILAR>

- R6 - PINTURA PVA 2 DEMÇOS COM EMASSAMENTO COR MARFIM- 03 (SUVINIL DU SIMILAR)
- R7 - PINTURA ACRILICA 3 DEMÇOS COM EMASSAMENTO ACRILICO COR CRÔMO SUAVE-503 <CORAL DU EQUIVALENTE>
- R8 - REVESTIMENTO CERÂMICO EXTRA 20X20 COR MARFIM - CECRISA DU SIMILAR
- R9 - RODAPÊ EM ARGAMASSA IMPERMEABILIZADA <TRAÇO 1:3>
- R10 - PINTURA ACRILICA 2 DEMÇOS TEXTURIZADA EFEITO RISCADO COR FIRENZE - 372 <CORAL TEXTURATO DU SIMILAR>

3 - PISO

- P1 - EM GRANITINA COR NATURAL E TERRACOTA COM MOLDURA DE 15 CM E RODAPÊ ABaulADO <VER DETALHE>
- P2 - CERÂMICA EXTRA PEIS 40X40

4 - TETO

- T1 - LAJE PREMOLDADA REVESTIDA INTERNAMENTE COM GESSO


5 - PAREDES VISTA

- TV1 - TIJOLO À VISTA MAROMBADO 21 FURDS ASSENTADO EM ESPELHO
- EV1 - ELEMENTO VAZADO 50X50
- EV2 - ELEMENTO VAZADO 30X30


6 - QUADROS

- QC - QUADRO-GIZ - MASSA CIM. DESEMP. C/ MASSA A GLED E PINT. COR AZUL ESPECIAL
- QM - QUADRO-MURAL FUNDO EM CORTIÇA REVESTIDO DE FELTRO
- QB - QUADRO BRANCO DE FÓRMICA BRILHANTE REVESTIDO DE FELTRO


GOVERNO FEDERAL BRASIL Ministério da Educação PAÍS RICO É PAÍS SEM POBREZA FNDE Fundo Nacional de Desenvolvimento da Educação			
PROJETO PADRÃO - FNDE			
MUNICÍPIO – UF:			
PROPRIETÁRIO:			
ENDEREÇO:			
PROPRIETÁRIO			
RESP. TÉCNICO			
Arg. Emilze Balduino de Carvalho – CREA–GO 3229/D			
AUTOR DO PROJETO			
DLFO	CREA		
	RA		
OBSERVAÇÕES:			
ESCOLA 12 SALAS DE AULA			
PROJETO ARQUITETÔNICO			
COORDENAÇÃO CGEST - Coordenação Geral de Infraestrutura Educacional	BLOCO G: VESTIÁRIO PLANTAS-CORTES-FACHADAS ÁREA CONSTRUÍDA:		ARQ
FORMATO	REVISÃO R.01 - NOVEMBRO DE 2005 R.02 - JULHO DE 2011 R.00	ESCALA INDICADO DATA EMISSÃO JULHO / 2011	PRANCHA 20/56

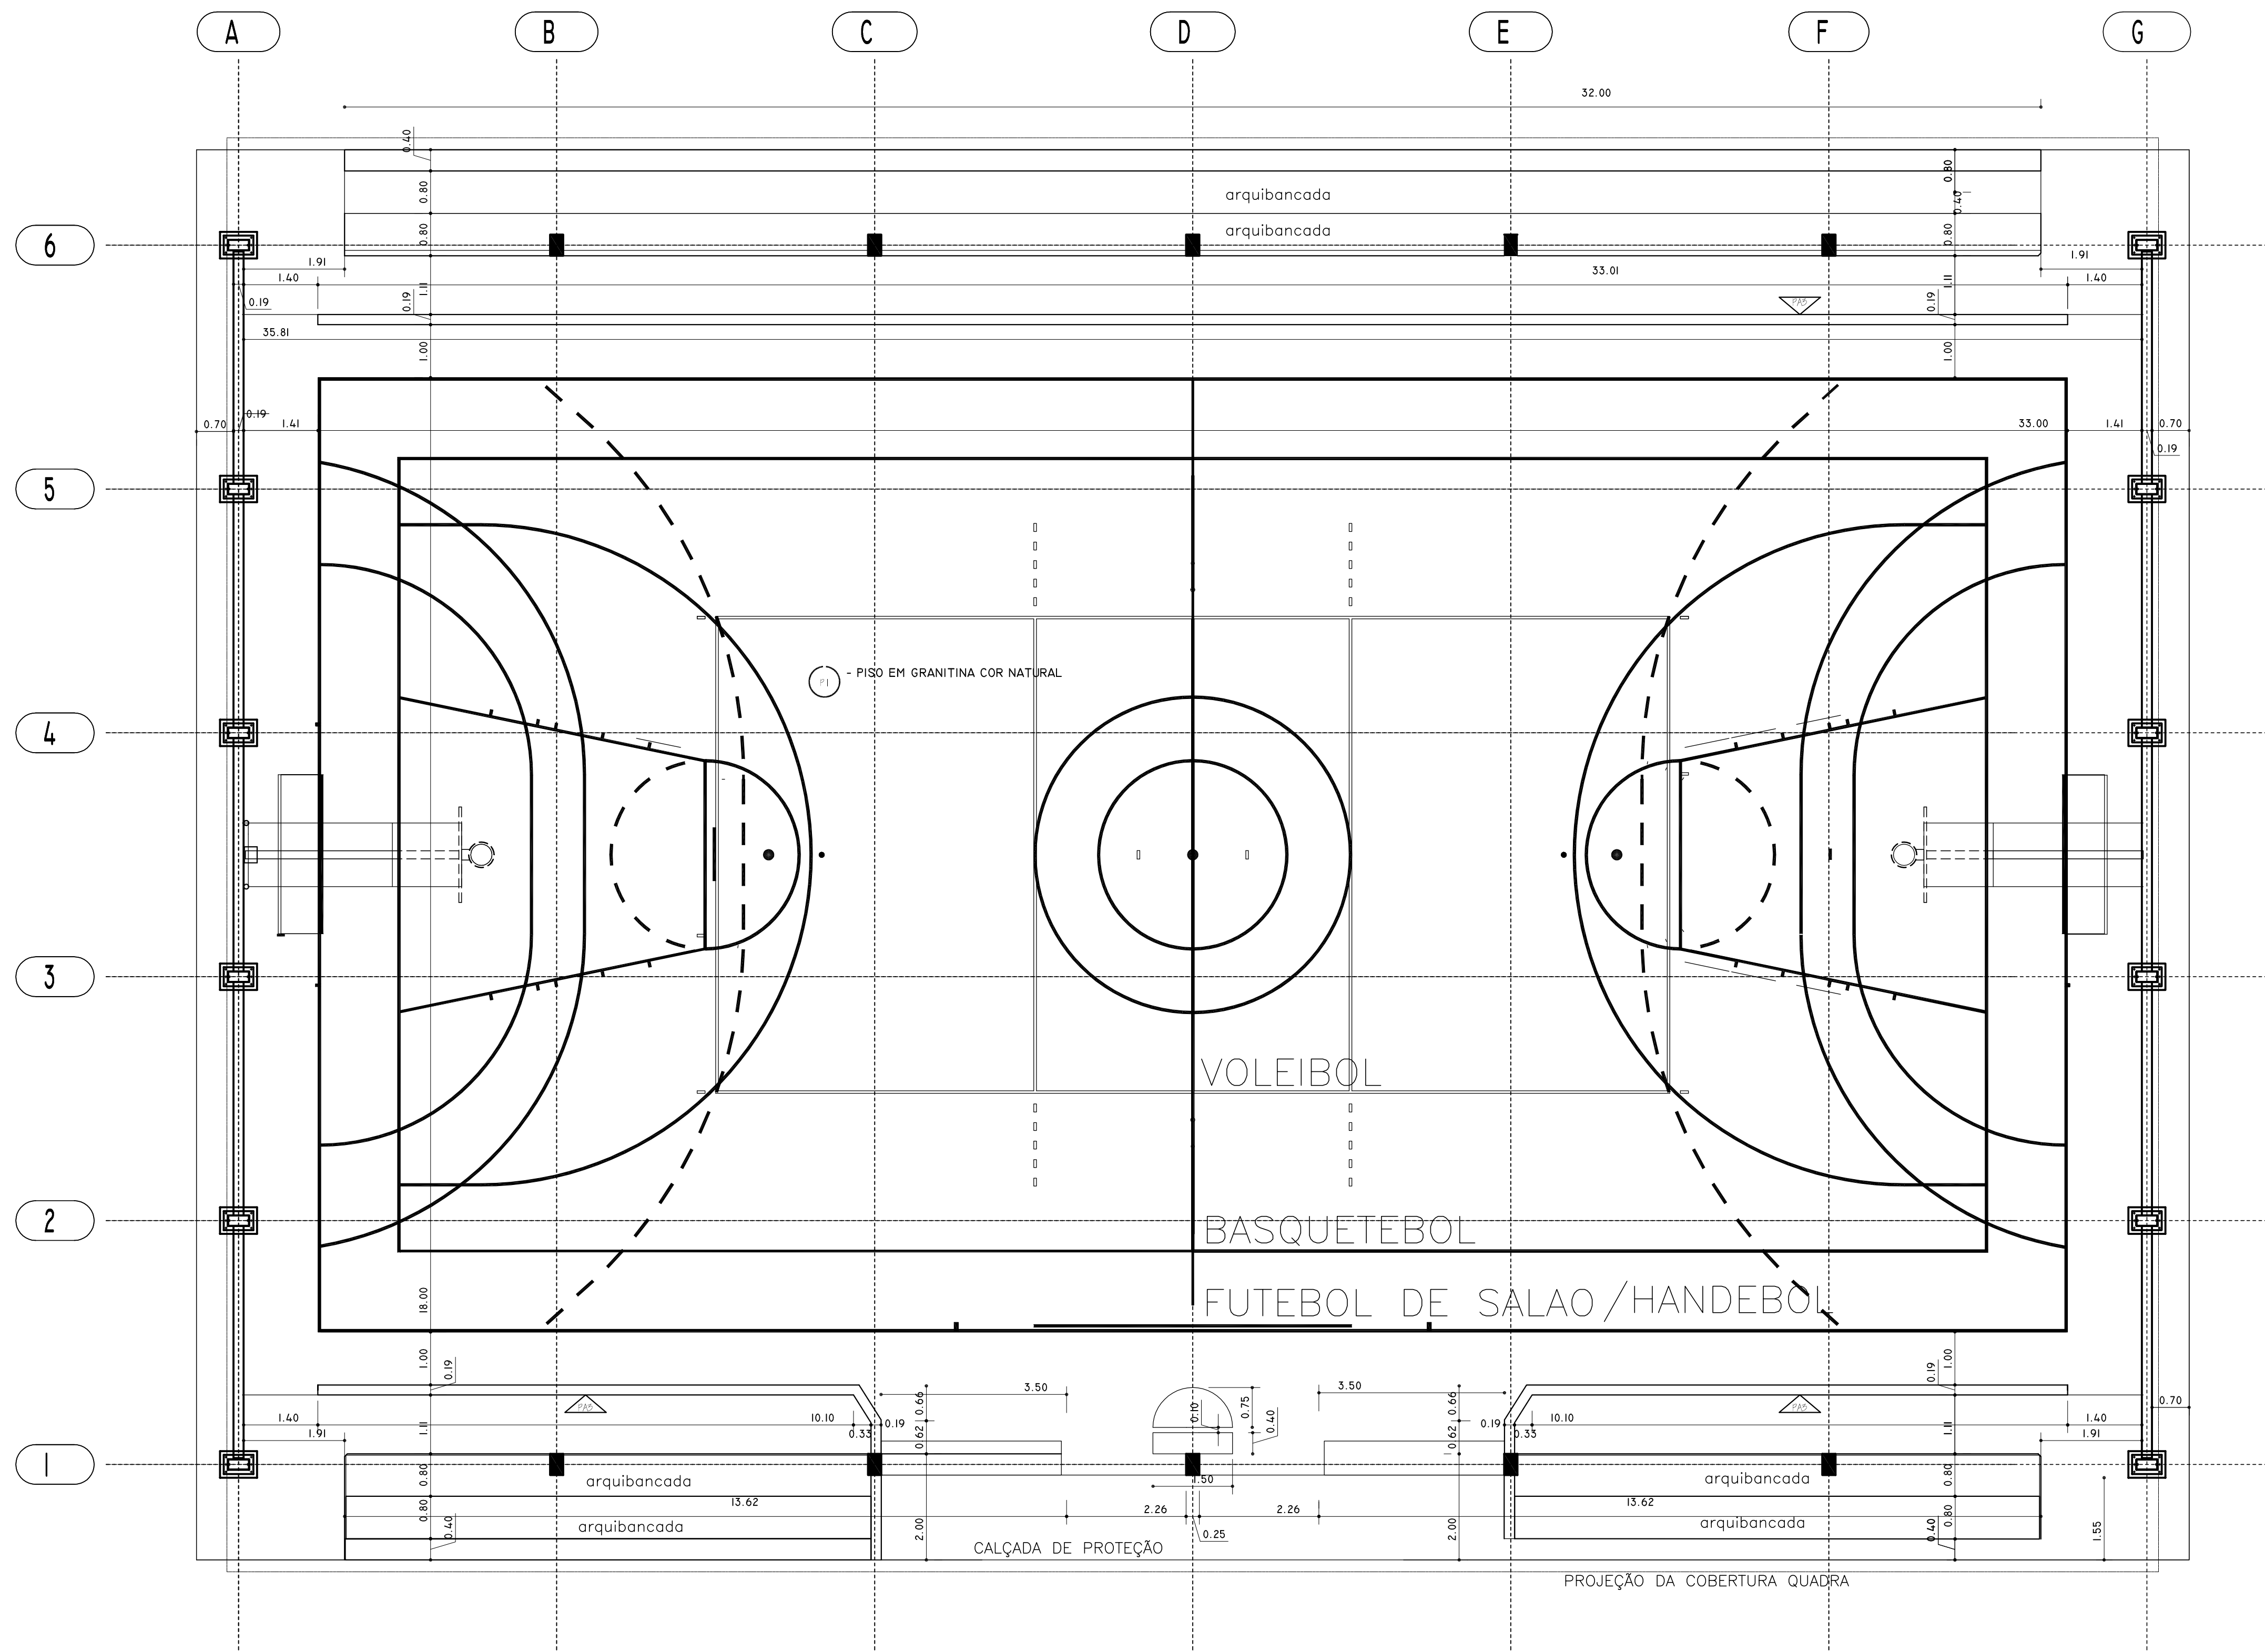

PLANTA QUADRA DE
ESPORTES
ESC. 1:75

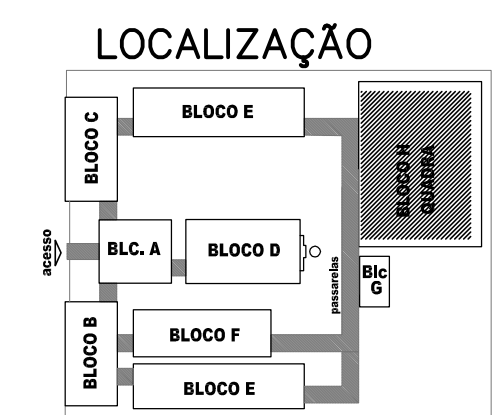

1 - ALVENARIA

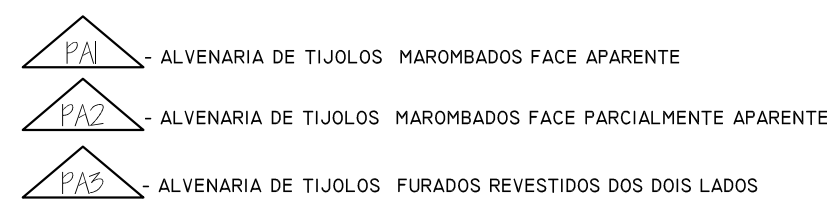

2 - REVESTIMENTOS

- | | | | |
|-------------|--|--------------|---|
| (R1) | - REVESTIMENTO CERÂMICO (TÓXIO EXTRA COR MARFIM - CECRISA OU SIMILAR) | (R6) | - PINTURA PVA-3 DEMAIS COM ESMALTAMENTO COR MARFIM 2 (SUVINIL OU EQUIVALENTE) |
| (R2) | - ESMALTAMENTO E PINTURA ACRILICA 2 DEMAIS COR MARFIM-03 (SUVINIL OU SIMILAR) | (R7) | - PINTURA ACRILICA 3 DEMAIS COM ESMALTAMENTO ACRILICO COR CROMO SUAVE-05 (CORAL OU EQUIVALENTE) |
| (R3) | - PINTURA ACRILICA TEXTURIZADA EFETO RISCADO COR OCRE COLAR-08 (CORAL, TEXTURATO OU SIMILAR) | (R8) | - PINTURA ACRILICA TEXTURIZADA EFETO 20X20 COR MARFIM |
| (R4) | - CONCRETO APARENTE | (R9) | - REVEST. EM ARGAMASSA IMPERMEABILIZADA (TRAÇÃO 1:3) |
| (R5) | - PINTURA ACRILICA 3 DEMAIS SEM ESMALTAMENTO COR CROMO SUAVE-05 (CORAL OU SIMILAR) | (R10) | - PINTURA ACRILICA TEXTURIZADA EFETO RISCADO COR FIRENZE - 372 (CORAL, TEXTURATO OU SIMILAR) |

3 - PISO

- PI** - EM GRANITINA COR NATURAL E TERRACOTA
COM MOLDURA DE 15 CM E RODAPÉ ABAULADO (VER DETALHE)

p2

- TETO

4 - TETO

- - LAJE PREMOLDADA REVESTIDA INTERNAMENTE COM GESSO


5 - PAREDES VISTA

- (TJE) TIJOLO À VISTA MAROMBADO 21 Furos
ASSENTADO EM ESPELHO
- (EV1) ELEMENTO VAZADO 50X50
- (EV2) ELEMENTO VAZADO 30X30



6 - QUADROS

- QG - QUADRO-GIZ - MASSA CIM. DESEMP. C/ MA
A ÓLEO E PINT. COR AZUL ESPECIAL
- QM - QUADRO-MURAL FUNDO EM CORTIÇA
REVESTIDO DE FELTRO
- QB - QUADRO BRANCO DE FÓRMICA BRILHANTE
REVESTIDO DE FELTRO

GOVERNO FEDERAL  PAIS RICO É PAIS SEM POBREZA		Ministério da Educação  Fundo Nacional de Desenvolvimento da Educação	
PROJETO PADRÃO - FNDE			
MUNICÍPIO – UF:			
PROPRIETÁRIO:			
ENDEREÇO:			
PROPRIETÁRIO RESP. TÉCNICO CREA Arq. Emília Balduino de Carvalho – CREA–GO 3229/D AUTOR DO PROJETO			
DLFO		CREA	
		RA	
OBSERVAÇÕES:			
ESCOLA 12 SALAS DE AULA			
PROJETO ARQUITETÔNICO			
COORDENAÇÃO CGEST - Coordenação Geral de Infraestrutura Educacional		BLOCO QUADRA DE ESPORTES PLANTA BAIXA ÁREA CONSTRUÍDA: 828,00 m2	
		ARQ	
REVISÃO R.01 - ATUALIZA CARIMBO R.00 R.00		ESCALA INDICADA DATA EMISSÃO JULHO / 2011	
FORMATO INDICADO		PRANCHA 21/56	

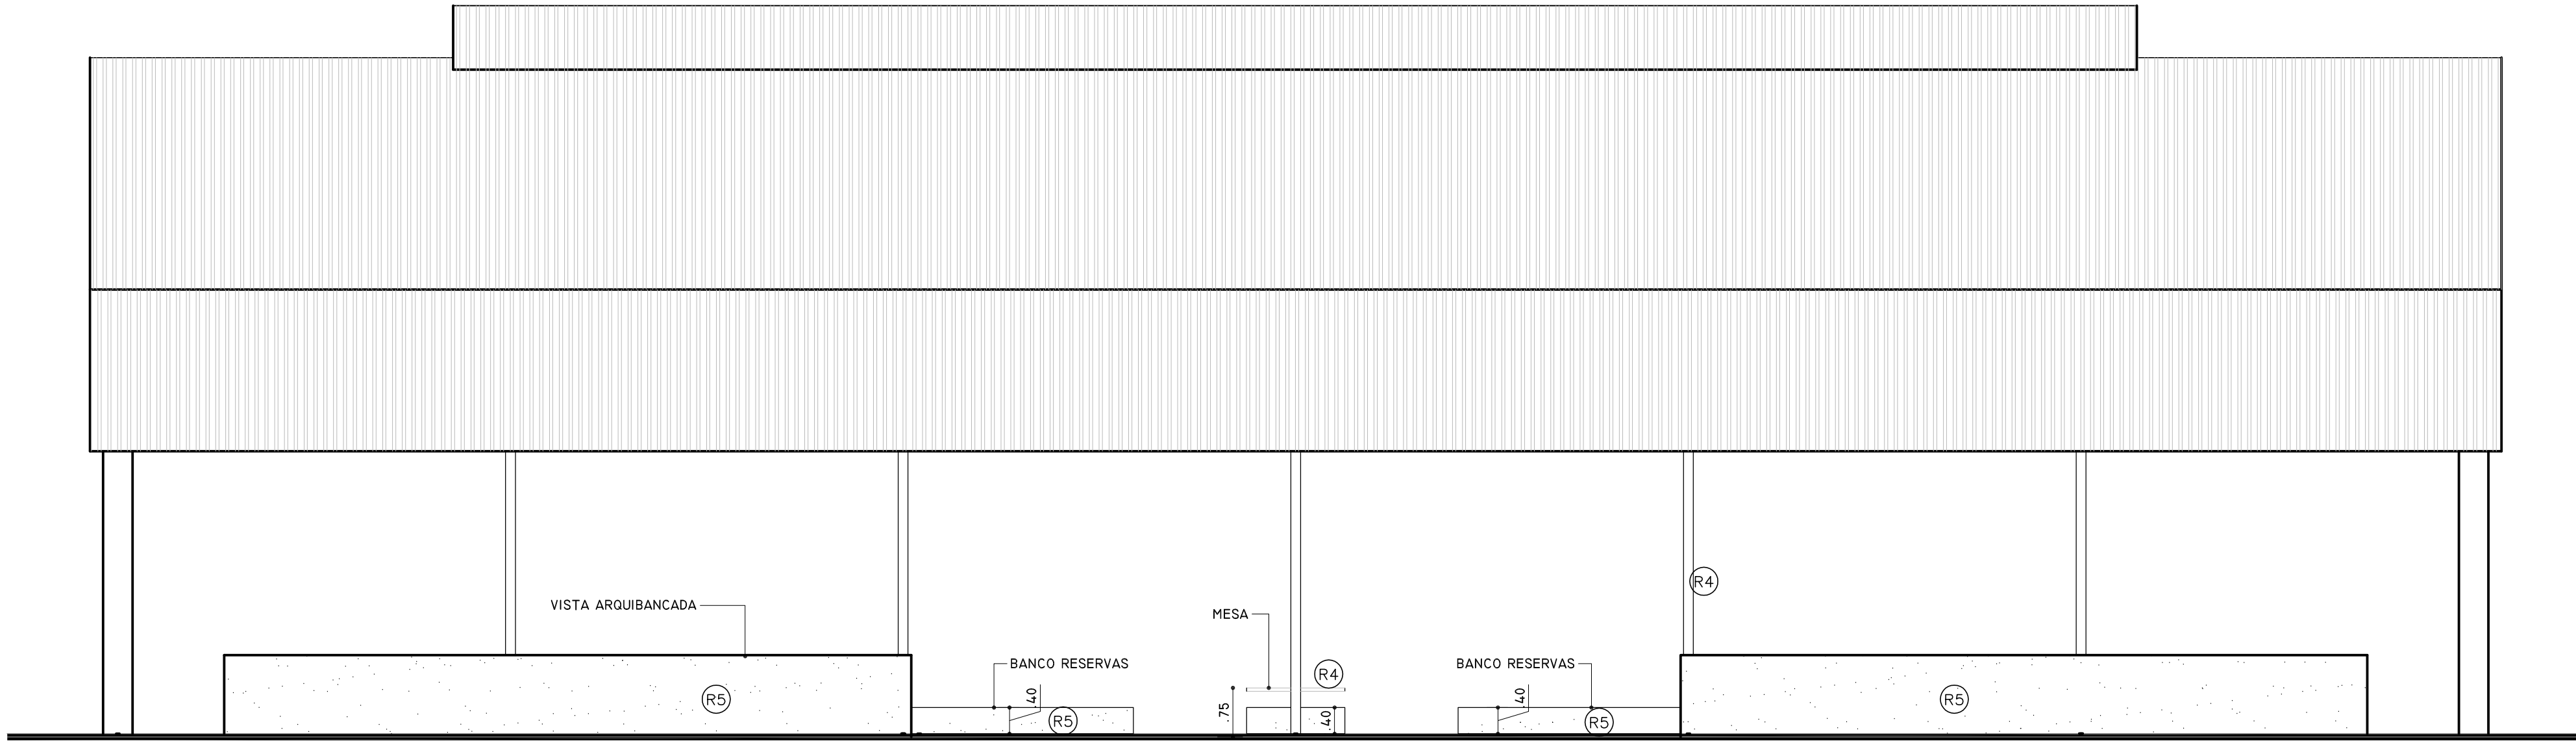

FACHADA LATERAL
ESC. 1:75

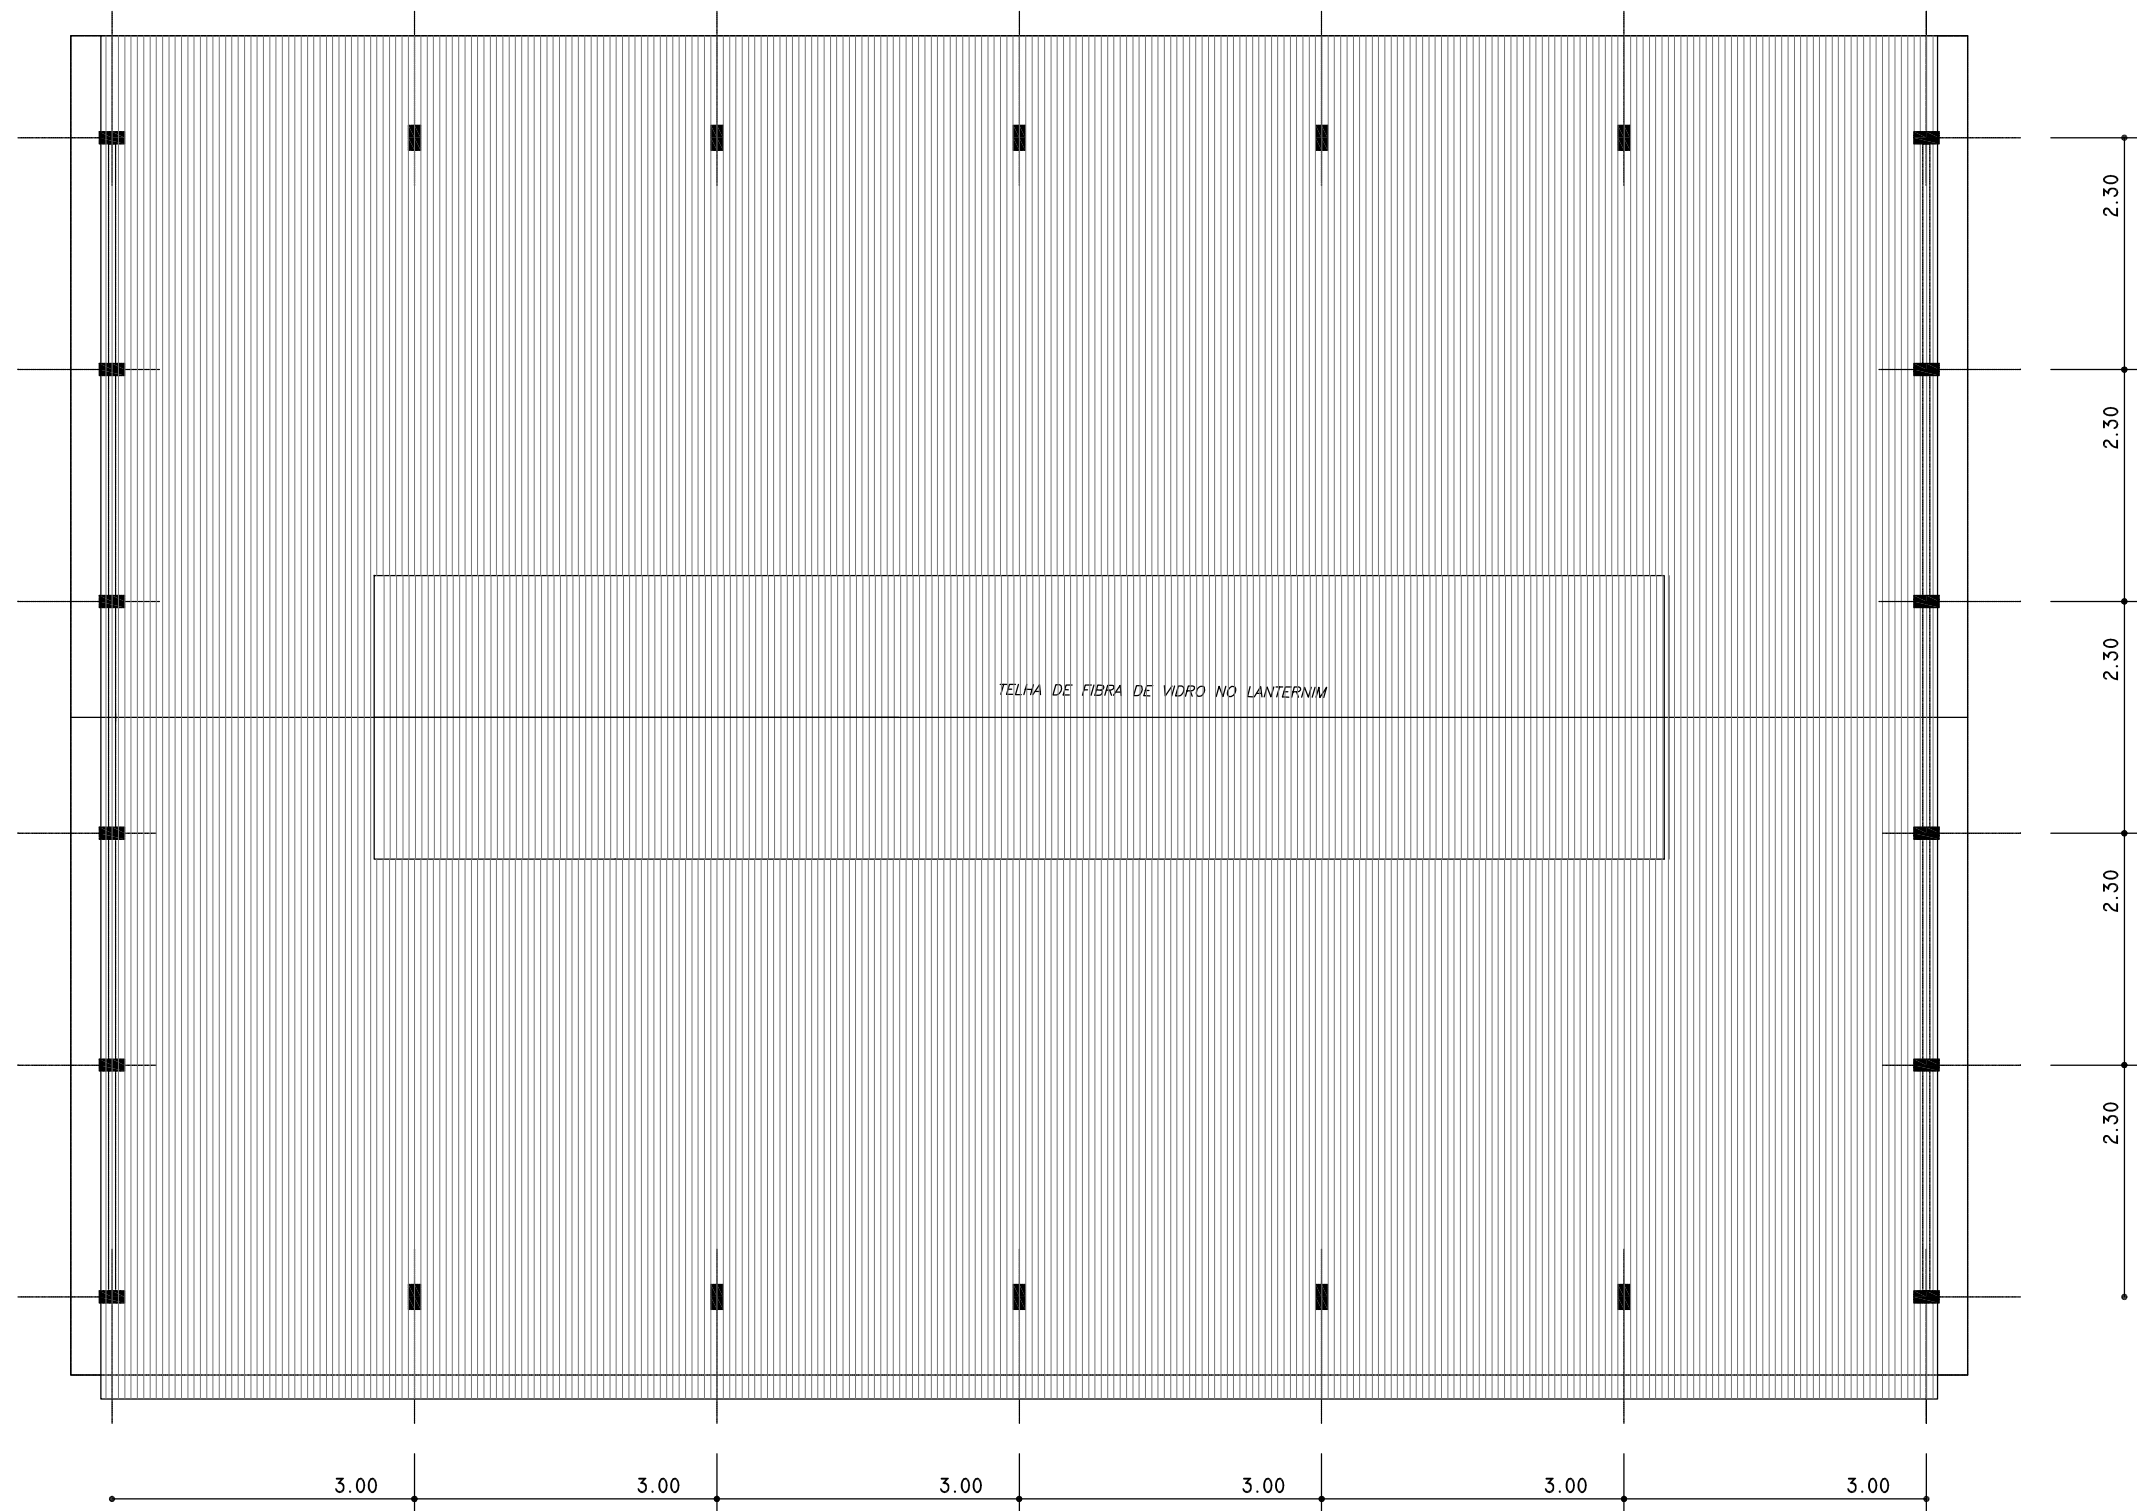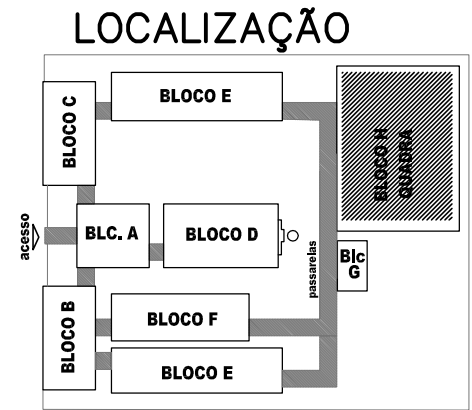

PLANTA DE COBERTURA
ESC. 1:125

GOVERNO FEDERAL BRASIL PAÍS RICO É PAÍS SEM POBREZA Ministério da Educação FNDE Fundo Nacional de Desenvolvimento da Educação			
PROJETO PADRÃO - FNDE			
MUNICÍPIO – UF:			
PROPRIETÁRIO:			
ENDEREÇO:			
PROPRIETÁRIO			
RESP. TÉCNICO			
Arg. Emilze Balduino de Carvalho – CREA–GO 3229/D			
AUTOR DO PROJETO			
DLFO		CREA	
		RA	
OBSERVAÇÕES:			
ESCOLA 12 SALAS DE AULA			
PROJETO ARQUITETÔNICO			
COORDENAÇÃO CGEST - Coordenação Geral de Infraestrutura Educacional		BLOCO QUADRA DE ESPORTES FACHADA LATERAL E COBERTURA ÁREA CONSTRUÍDA: 828,00 m2	
FORMATO		PRANCHA	
INDICADO		22/56	
REVISÃO R.01 - ATUALIZA CARIMBO R.00 R.00		ESCALA INDICADA DATA EMISSÃO JULHO / 2011	

ESPECIFICAÇÕES:

1 - ALVENARIA

-  ALVENARIA DE TIJOLOS MAROMBADOS FACE APARENTE
-  ALVENARIA DE TIJOLOS MAROMBADOS FACE PARCIALMENTE APARENTE
-  ALVENARIA DE TIJOLOS FURADOS REVESTIDOS DOS DOIS LADOS

2 - REVESTIMENTOS

-  REVESTIMENTO CERÂMICO 10X10 EXTRA COR MARFIM - CECRISA OU SIMILAR
-  EMASSAMENTO E PINTURA ACRÍLICA 2 DEMÃOS COR MARFIM-03 (SUVINIL OU SIMILAR)
-  PINTURA ACRÍLICA TEXTURIZADA EFEITO RISCADO COR OCRE COLONIAL-801 (CORAL TEXTURATO OU SIMILAR)
-  CONCRETO APARENTE
-  PINTURA ACRÍLICA 2 DEMÃOS SEM EMASSAMENTO COR CROMO SUAVE-503 (CORAL OU SIMILAR)
-  PINTURA PVA 2 DEMÃOS COM EMASSAMENTO COR MARFIM- 03 (SUVINIL OU SIMILAR)
-  PINTURA ACRÍLICA 3 DEMÃOS COM EMASSAMENTO ACRÍLICO COR CROMO SUAVE-503 (CORAL OU EQUIVALENTE)
-  REVESTIMENTO CERÂMICO EXTRA 20X20 COR MARFIM - CECRISA OU SIMILAR
-  RODAPÉ EM ARGAMASSA IMPERMEABILIZADA (TRAÇO 1:3)
-  PINTURA ACRÍLICA TEXTURIZADA EFEITO RISCADO COR FIRENZE - 372 (CORAL TEXTURATO OU SIMILAR)

3 - PISO

-  EM GRANITINA COR NATURAL E TERRACOTA COM MOLDURA DE 15 CM E RODAPÉ ABAULADO (VER DETALHE)
-  CERÂMICA EXTRA PEIS 40X40

4 - TETO




-  LAJE PREMOLDADA REVESTIDA INTERNAMENTE COM GESSO

5 - PAREDES VISTA

-  TIJOLO À VISTA MAROMBADO 21 FUROS ASSENTADO EM ESPELHO
-  ELEMENTO VAZADO 50X50
-  ELEMENTO VAZADO 30X30

6 - QUADROS

-  QUADRO-GIZ - MASSA CIM. DESEMP. C/ MASSA A ÓLEO E PINT. COR AZUL ESPECIAL
-  QUADRO-MURAL FUNDO EM CORTIÇA REVESTIDO DE FELTRO
-  QUADRO BRANCO DE FÓRMICA BRILHANTE REVESTIDO DE FELTRO

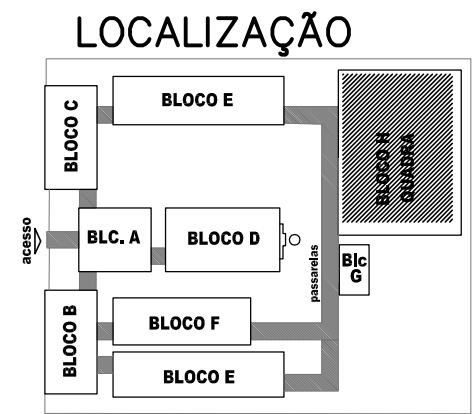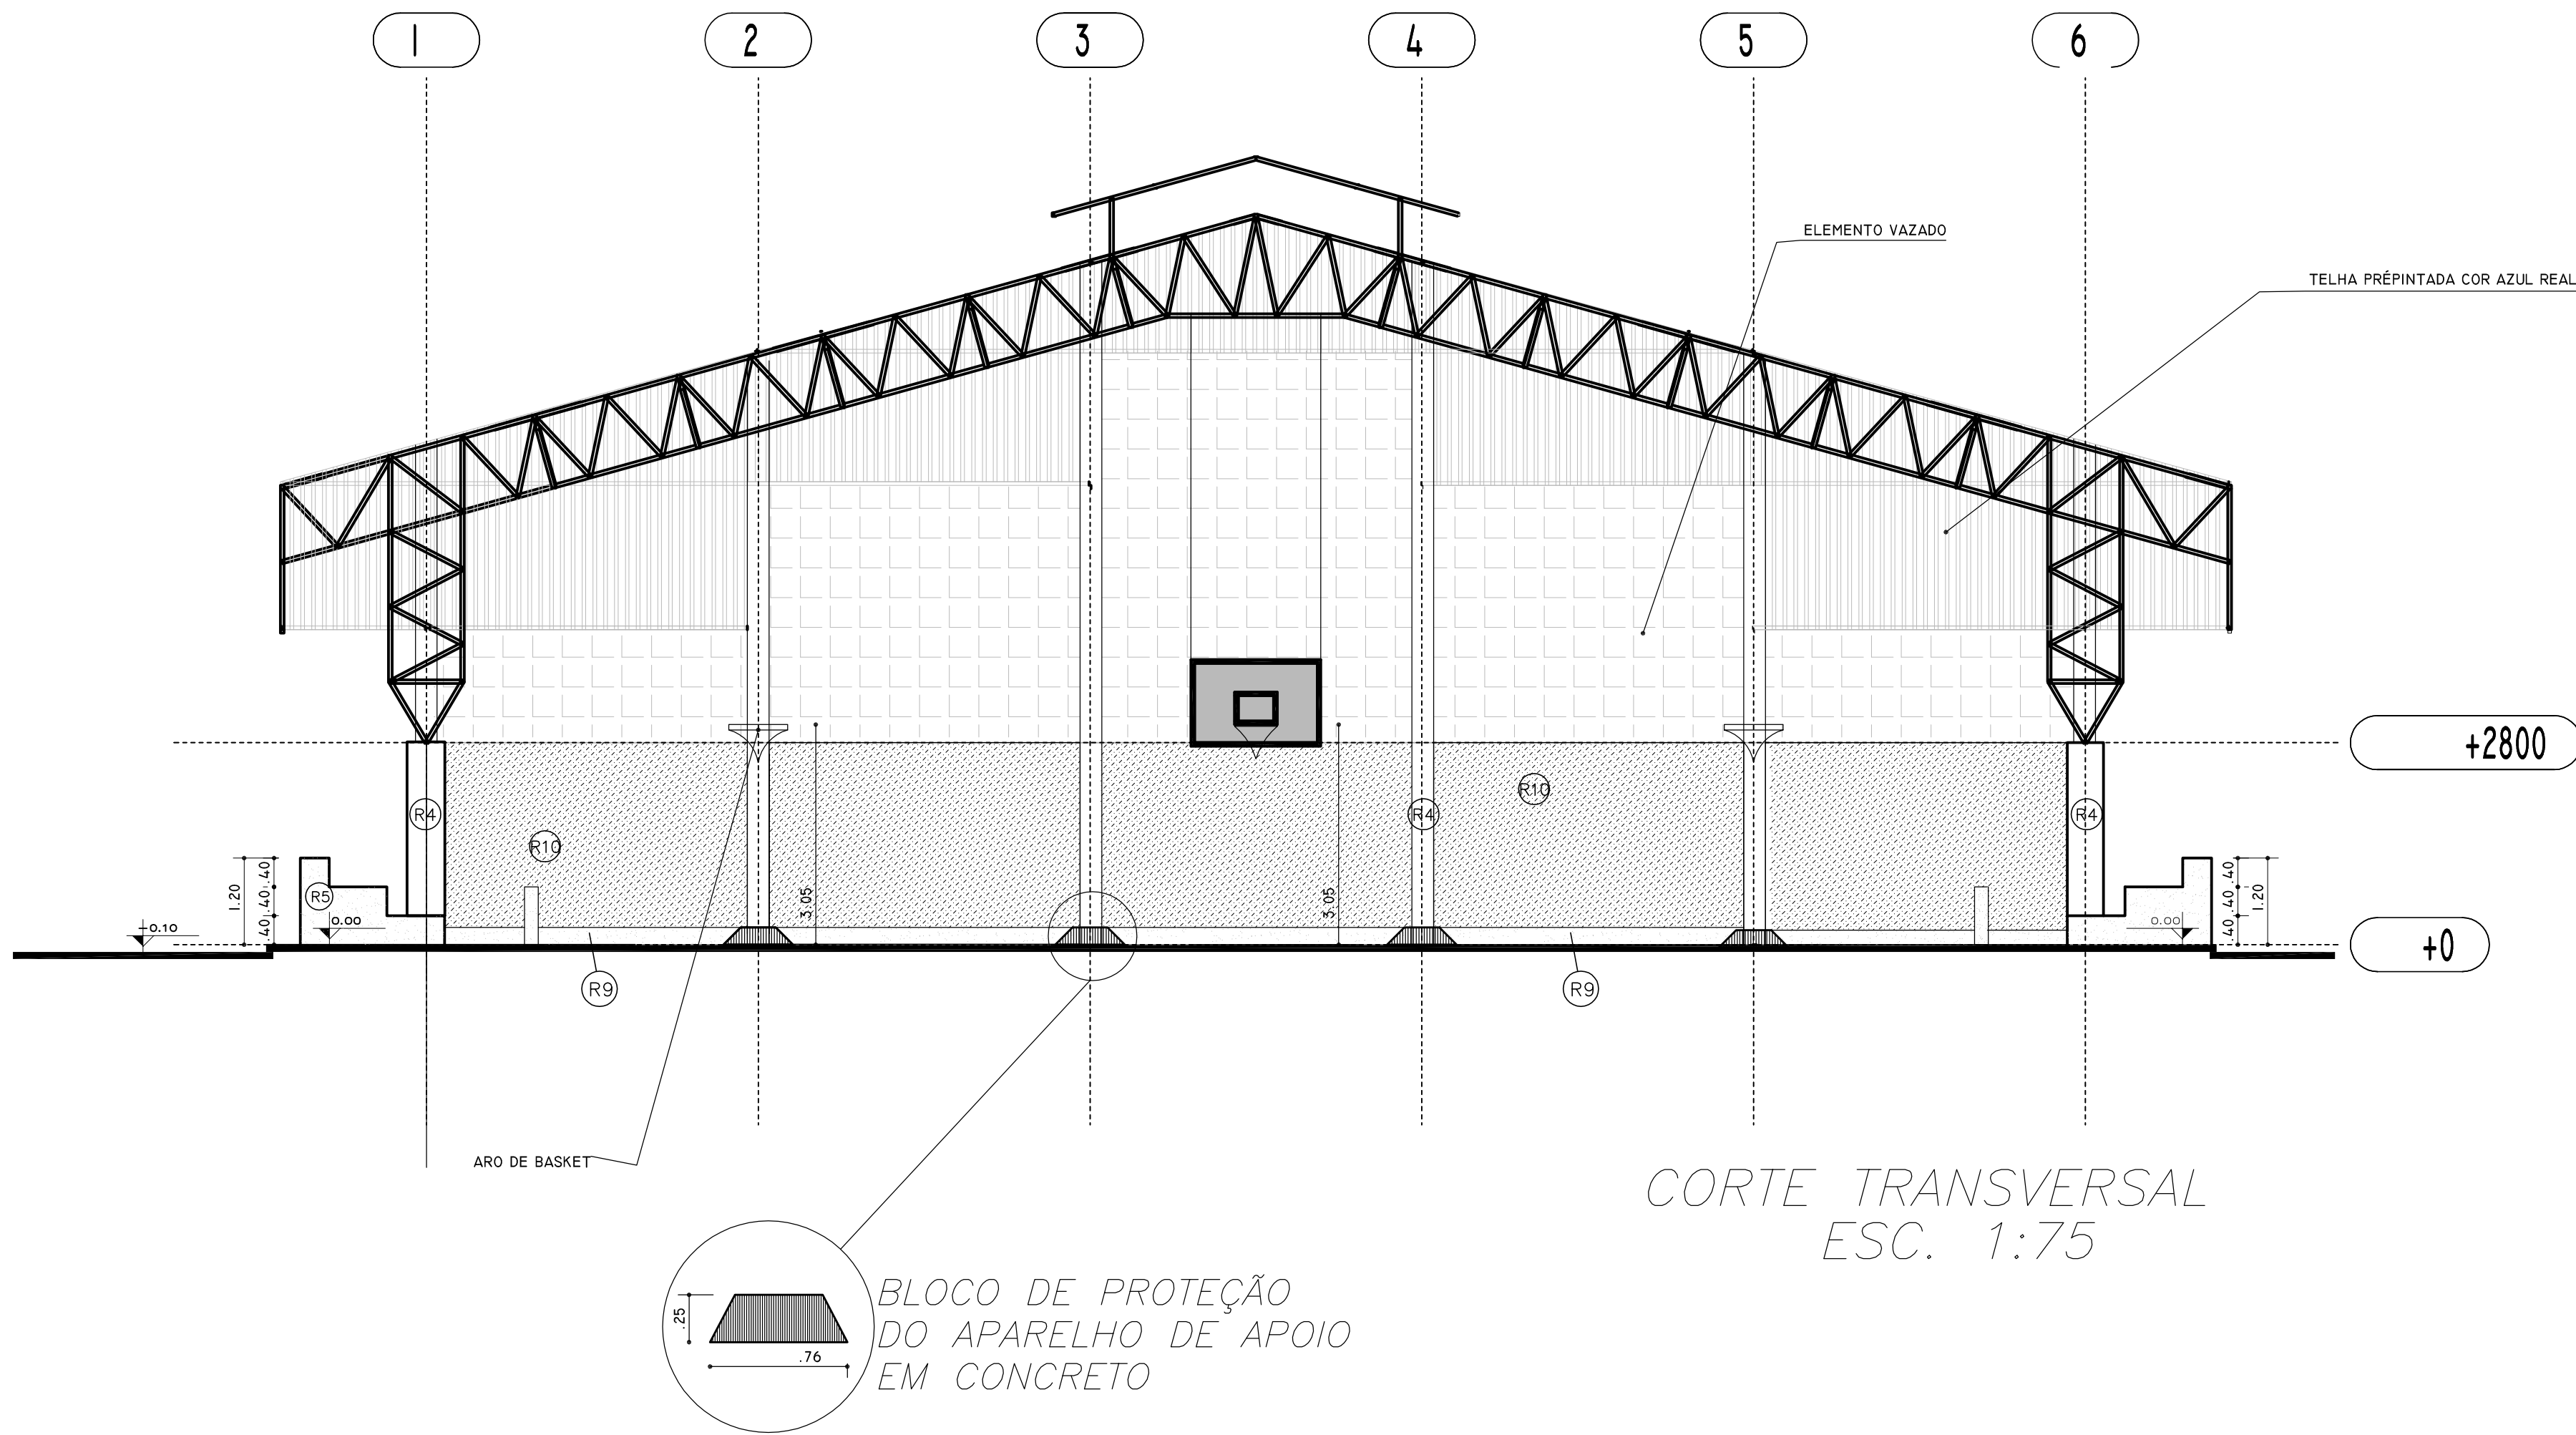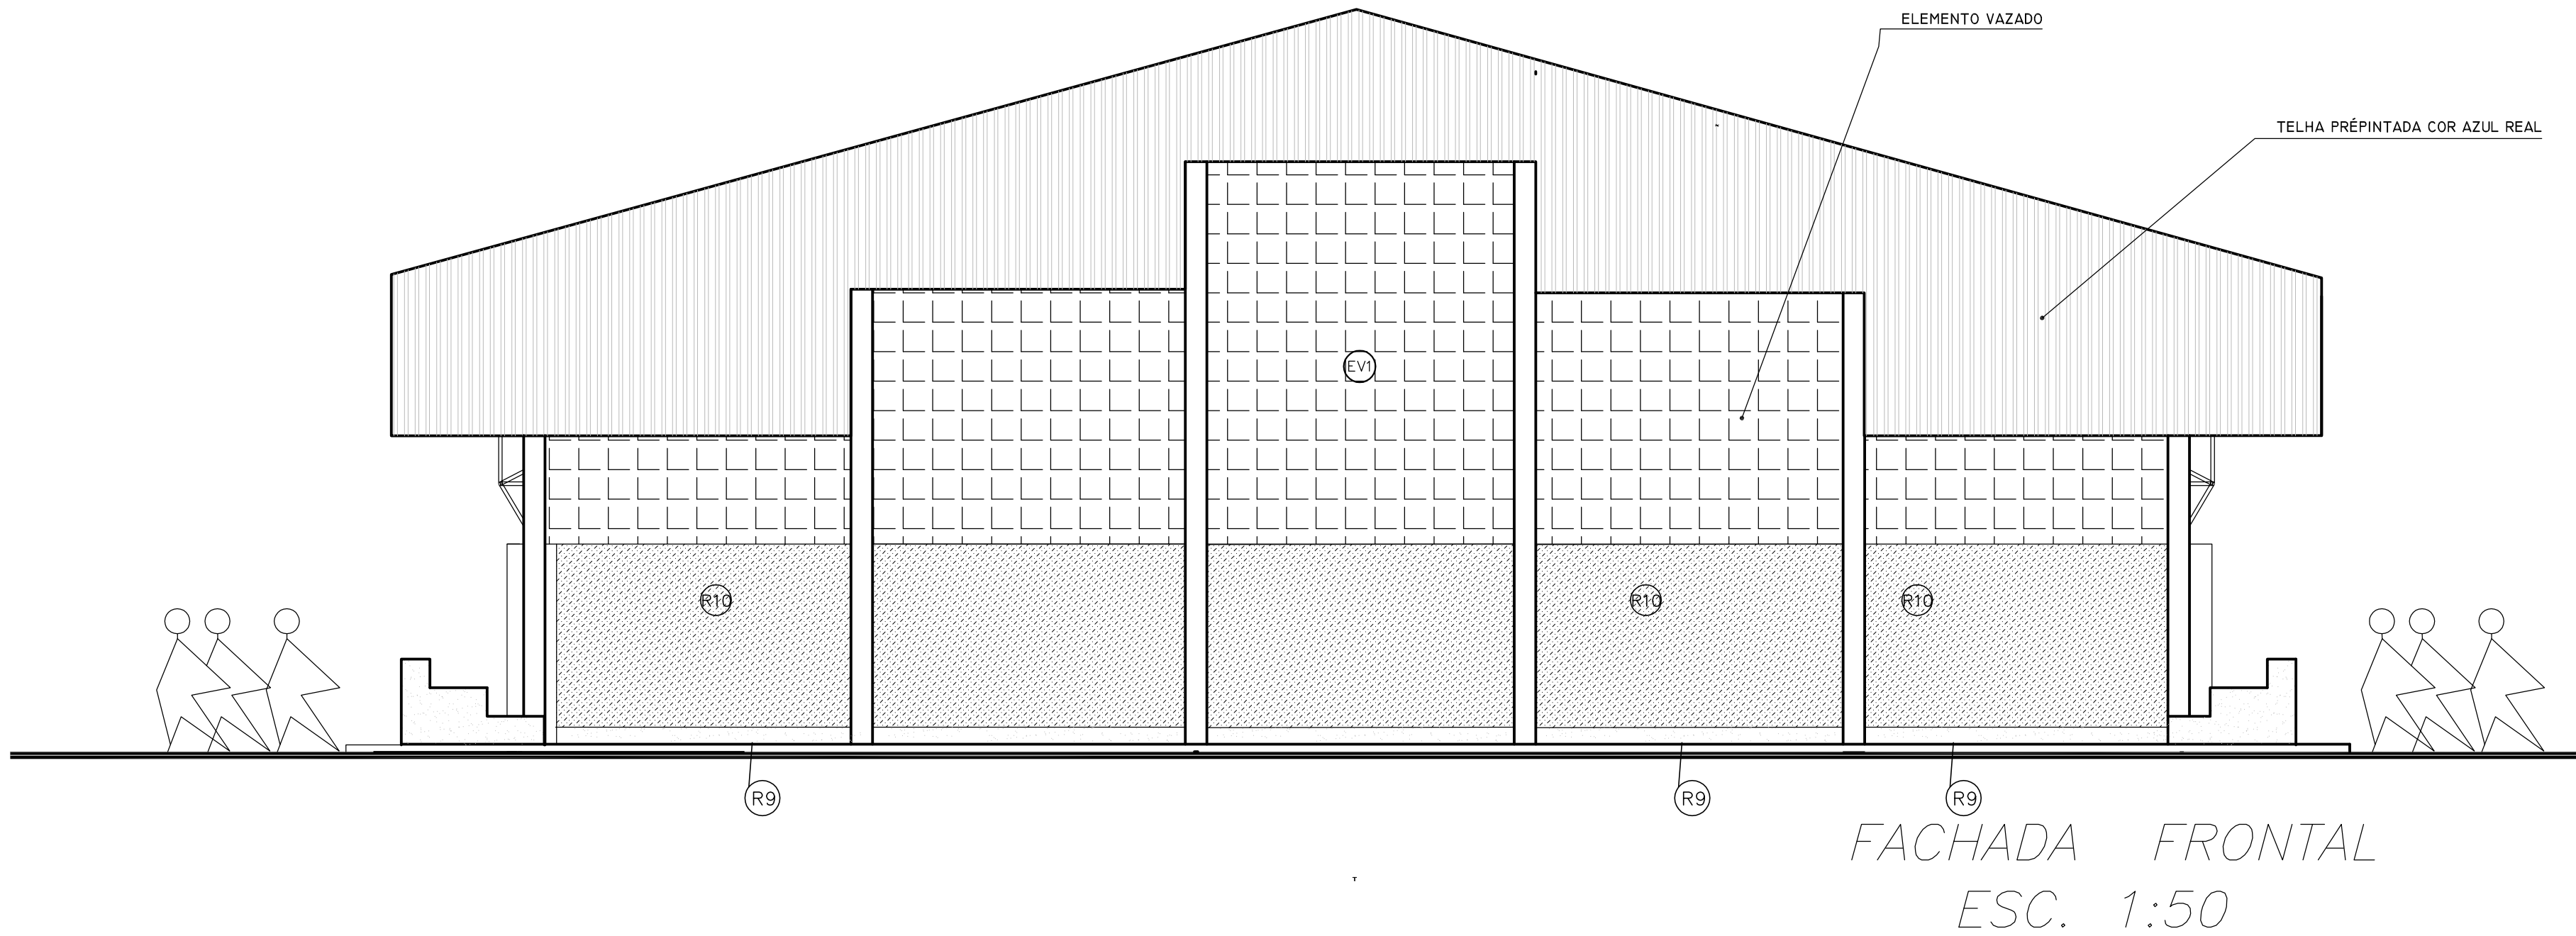

GOVERNO FEDERAL BRASIL Ministério da Educação PAÍS RICO É PAÍS SEM POBREZA FNDE Fundo Nacional de Desenvolvimento da Educação		
PROJETO PADRÃO - FNDE		
MUNICÍPIO – UF:		
PROPRIETÁRIO:		
ENDEREÇO:		
PROPRIETÁRIO RESP. TÉCNICO Arg. Emilze Balduino de Carvalho – CREA-GO 3229/D AUTOR DO PROJETO		
DLFO	CREA	RA
OBSERVAÇÕES:		
ESCOLA 12 SALAS DE AULA		
PROJETO ARQUITETÔNICO		
COORDENAÇÃO CGEST - Coordenação Geral de Infraestrutura Educacional	BLOCO QUADRA DE ESPORTES CORTE E FACHADA ÁREA CONSTRUÍDA: 828,00 m2	ARQ
REVISÃO R.01 - ATUALIZA CARIMBO R.00 R.00	ESCALA INDICADA DATA EMISSÃO JULHO / 2011	PRANCHA 23/56

ESPECIFICAÇÕES:


- 1 - ALVENARIA**
- PA1 - ALVENARIA DE TIJOLOS MAROMBADOS FACE APARENTE
 - PA2 - ALVENARIA DE TIJOLOS MAROMBADOS FACE PARCIALMENTE APARENTE
 - PA3 - ALVENARIA DE TIJOLOS FURADOS REVESTIDOS DOS DOIS LADOS

- 2 - REVESTIMENTOS**
- R1 - REVESTIMENTO CERÂMICO 10X10 EXTRA COR MARFIM - CECRISA OU SIMILAR
 - R2 - EMASSAMENTO E PINTURA ACRÍLICA 2 DEMÃOS COR MARFIM-03 (SUVINIL OU SIMILAR)
 - R3 - PINTURA ACRÍLICA TEXTURIZADA EFEITO RISCADO COR OCRE COLONIAL-801 (CORAL TEXTURATO OU SIMILAR)
 - R4 - CONCRETO APARENTE
 - R5 - PINTURA ACRÍLICA 2 DEMÃOS SEM EMASSAMENTO COR CROMO SUAVE-503 (CORAL OU SIMILAR)
 - R6 - PINTURA PVA 2 DEMÃOS COM EMASSAMENTO COR MARFIM- 03 (SUVINIL OU SIMILAR)
 - R7 - PINTURA ACRÍLICA 3 DEMÃOS COM EMASSAMENTO ACRÍLICO COR CROMO SUAVE-503 (CORAL OU EQUIVALENTE)
 - R8 - REVESTIMENTO CERÂMICO EXTRA 20X20 COR MARFIM - CECRISA OU SIMILAR
 - R9 - RODAPÉ EM ARGAMASSA IMPERMEABILIZADA (TRAÇO 1:3)
 - R10 - PINTURA ACRÍLICA TEXTURIZADA EFEITO RISCADO COR FIRENZE - 372 (CORAL TEXTURATO OU SIMILAR)


- 3 - PISO**
- P1 - EM GRANITINA COR NATURAL E TERRACOTA COM MOLURA DE 15 CM E RODAPÉ ABAULADO (VER DETALHE)
 - P2 - CERÂMICA EXTRA PEIS 40X40
 - 4 - TETO**
 - T1 - LAJE PREMOLDADA REVESTIDA INTERNAMENTE COM GESSO

- 5 - PAREDES VISTA**
- TJ1 - TIJOLO À VISTA MAROMBADO 21 FUROS ASSENTADO EM ESPELHO
 - EV1 - ELEMENTO VAZADO 50X50
 - EV2 - ELEMENTO VAZADO 30X30


- 6 - QUADROS**
- QC - QUADRO-612 - MASSA CIM. DESEMP. C/ MASSA A ÓLEO E PINT. COR AZUL ESPECIAL
 - QM - QUADRO-MURAL FUNDO EM CORTIÇA REVESTIDO DE FELTRO
 - QB - QUADRO BRANCO DE FÓRMICA BRILHANTE REVESTIDO DE FELTRO

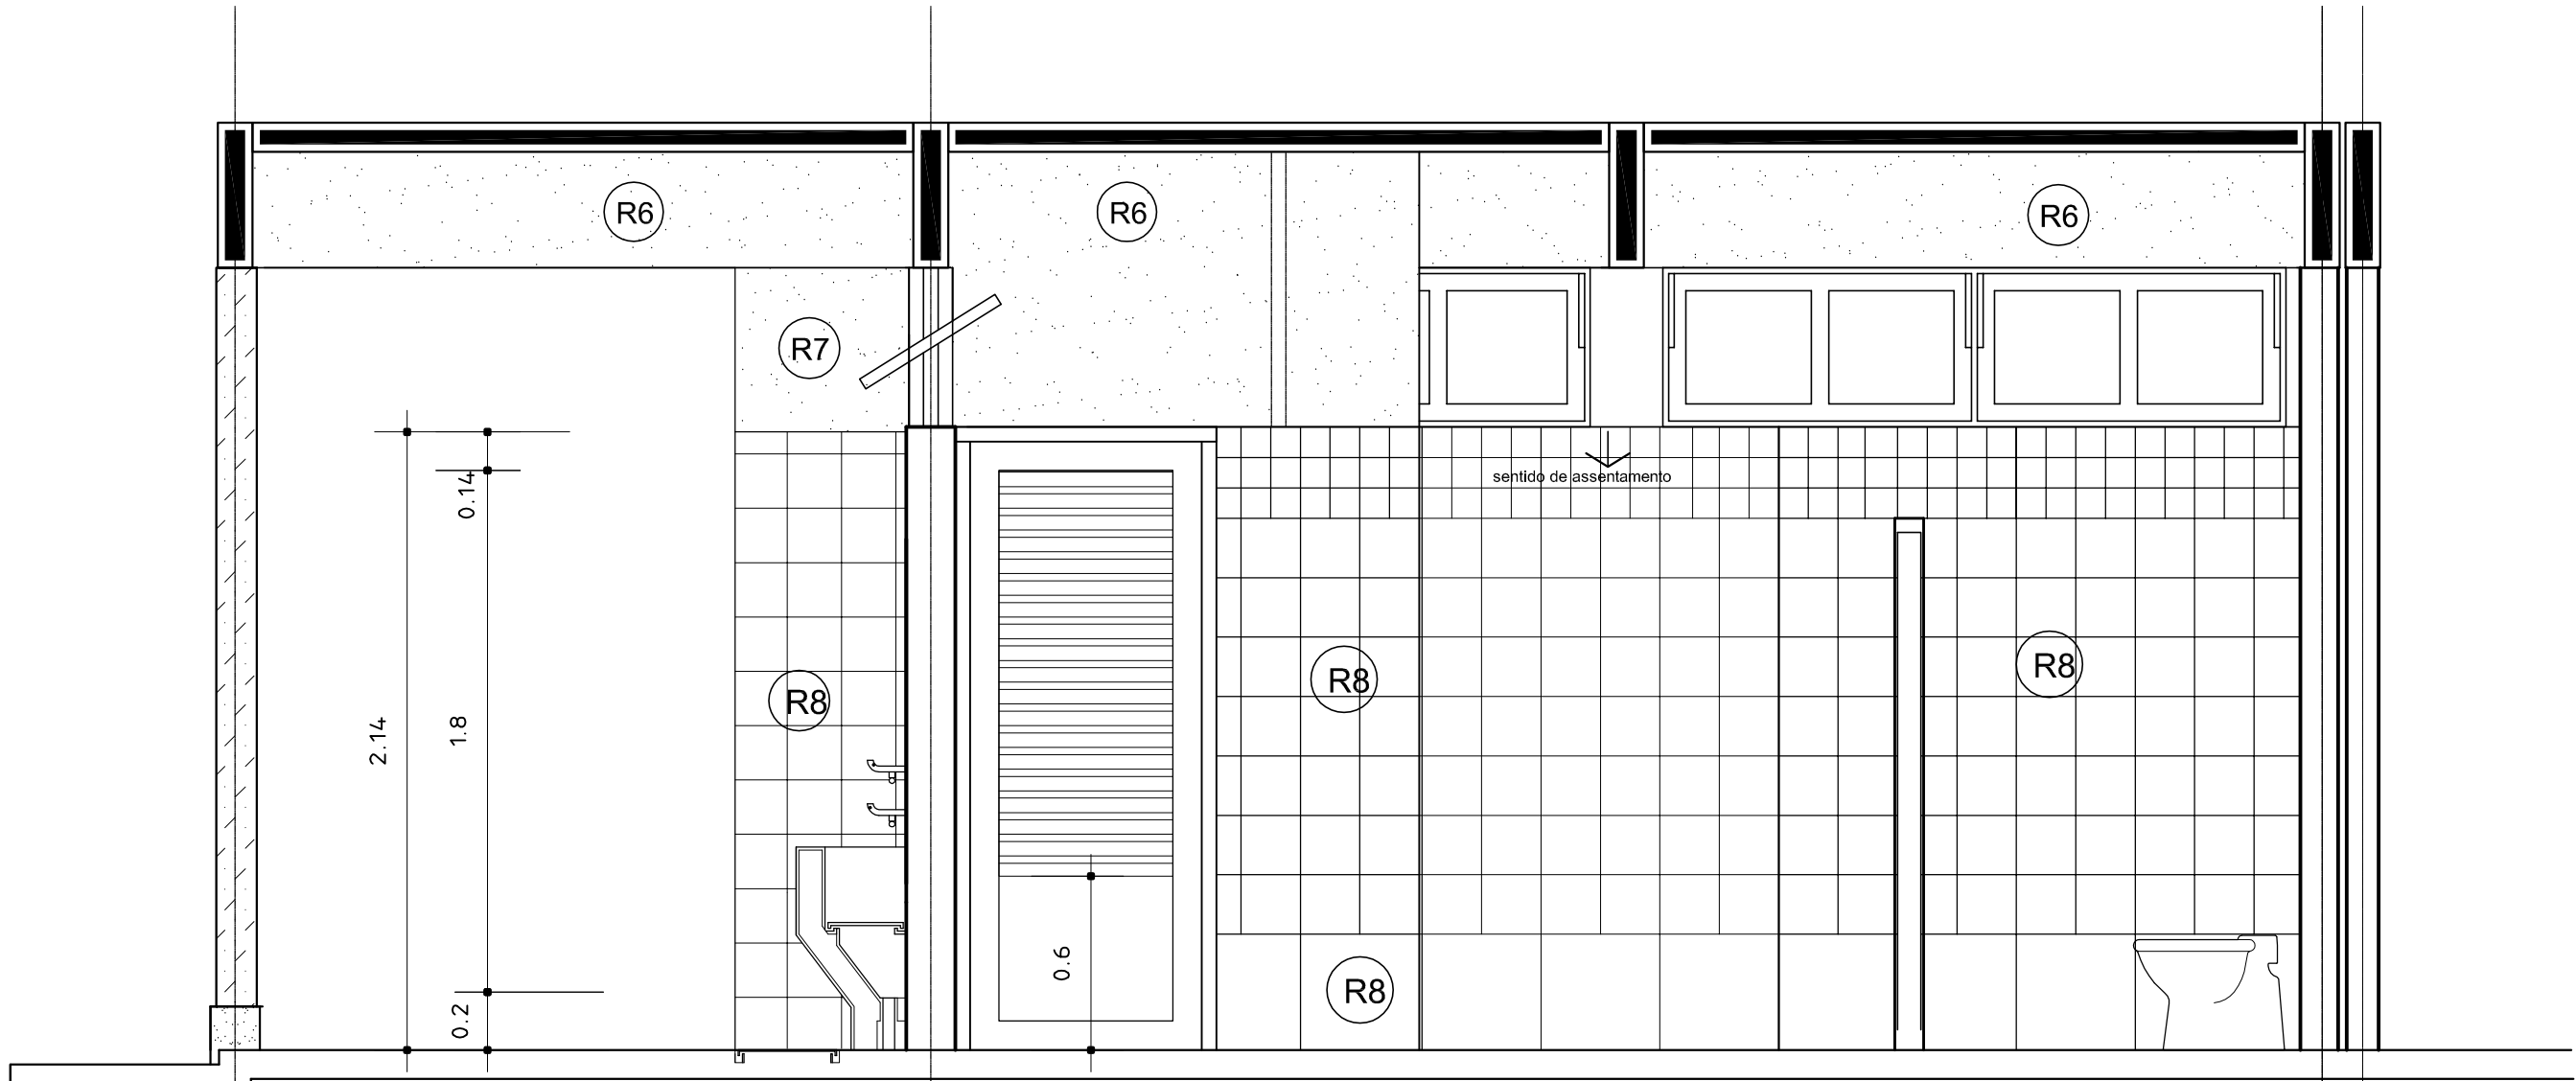

VISTA DD

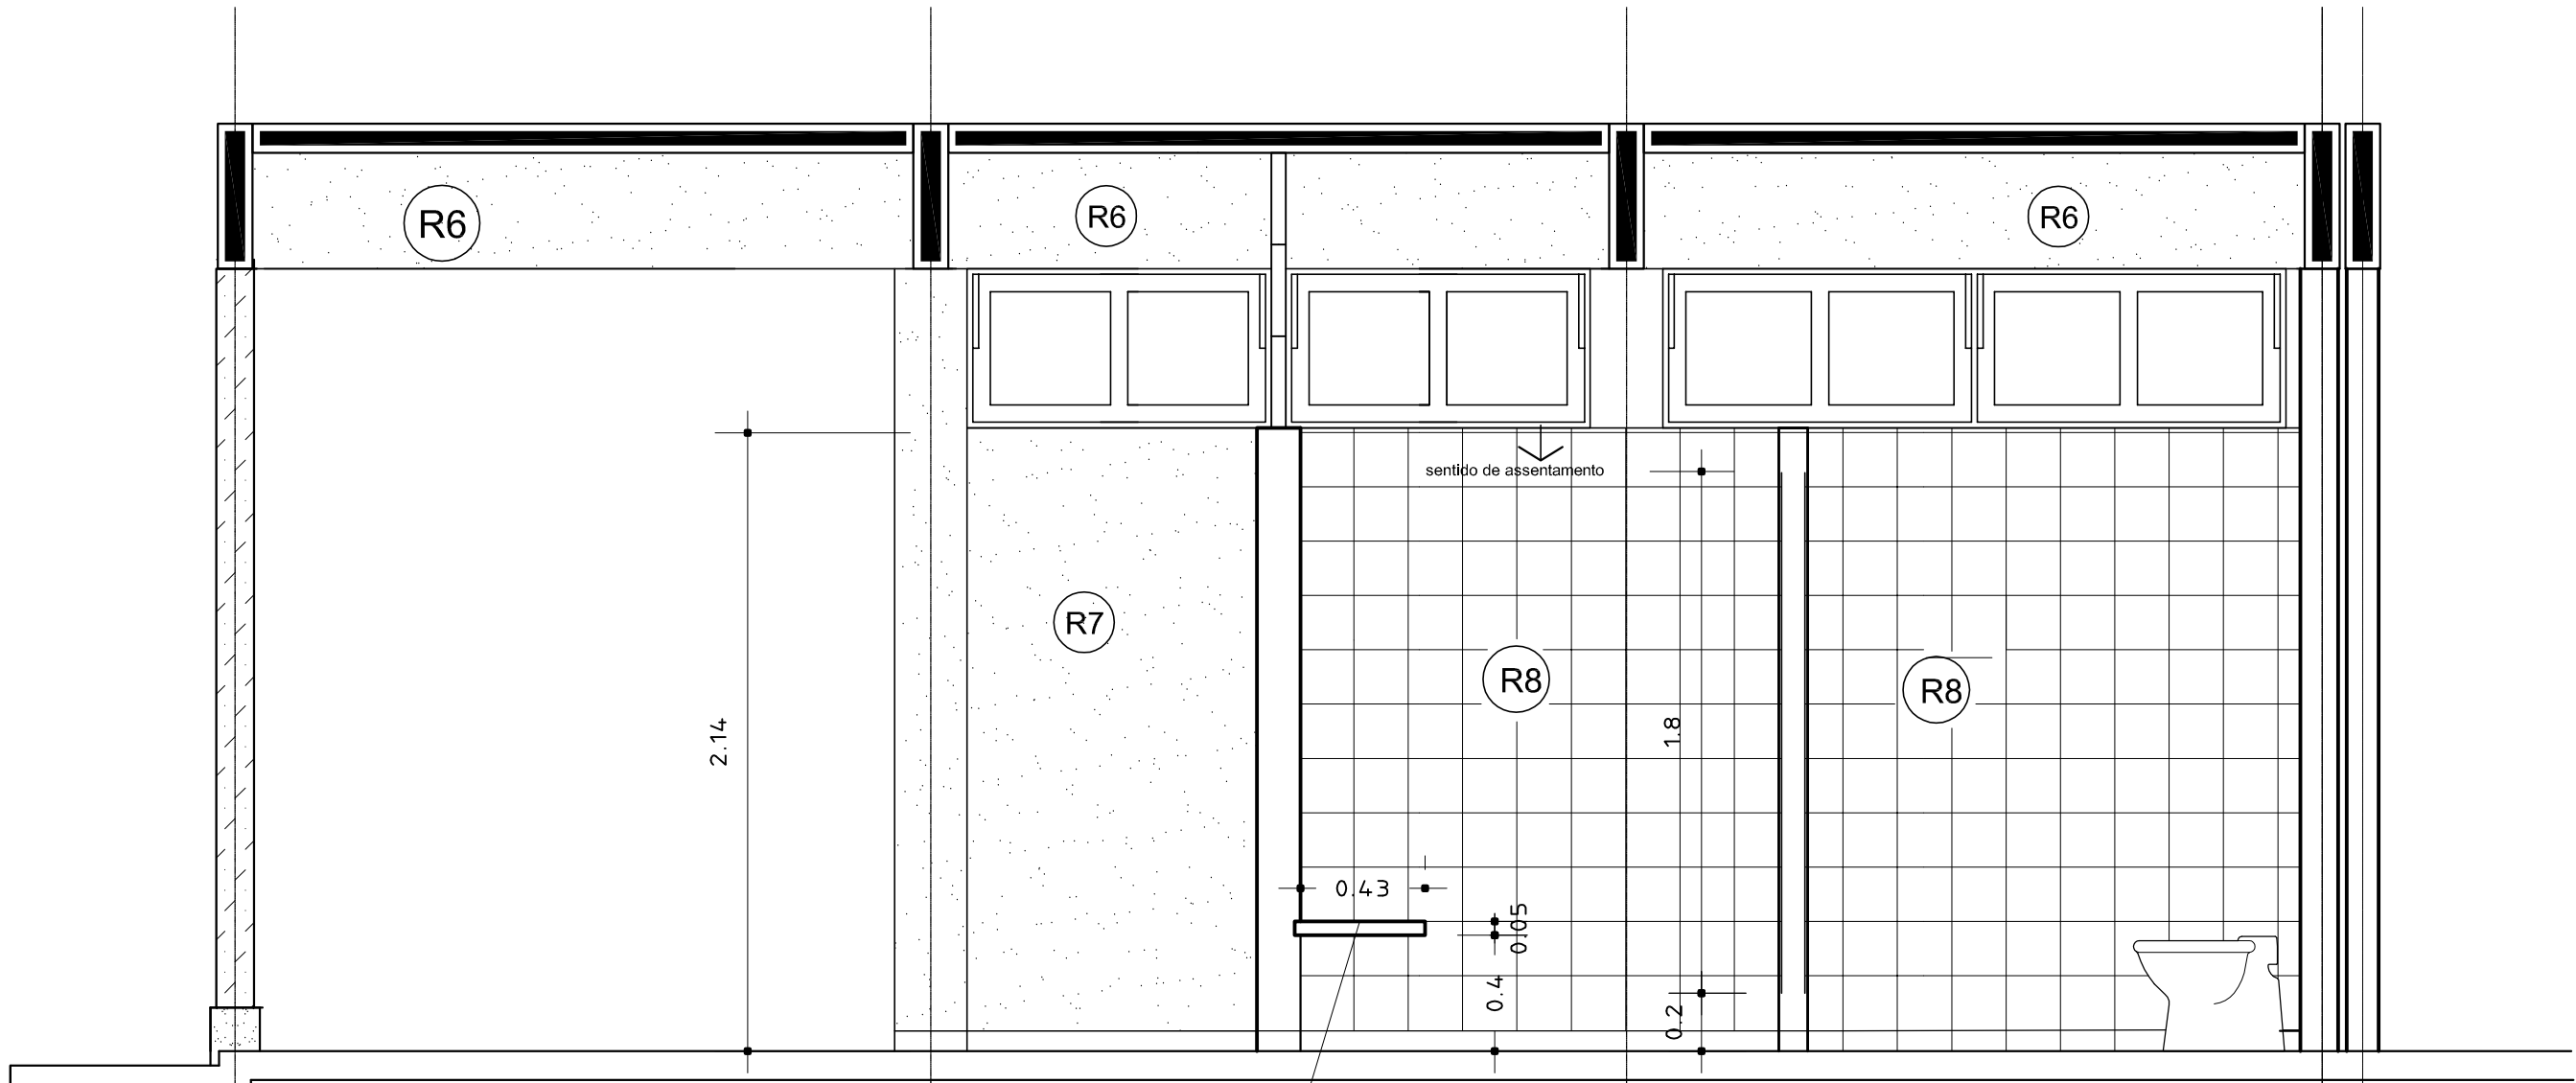

VISTA CC

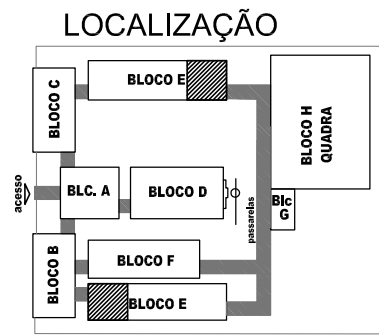

- 2 - REVESTIMENTOS**
- (R6) - REVESTIMENTO CERÂMICO 10X10 EXTRA
COR MARFIM - CECRISA OU SIMILAR
 - (R7) - EMASSAMENTO E PINTURA ACRÍLICA 2 DEMÃOS
COR MARFIM-03 (SUVINIL OU SIMILAR)
 - (R8) - PINTURA ACRÍLICA TEXTURIZADA
COR CROMO SUAVE-503 (CORAL OU SIMILAR)
 - (R9) - CONCRETO APARENTE
 - (R10) - PINTURA ACRÍLICA 2 DEMÃOS SEM EMASSAMENTO
COR CROMO SUAVE-503 (CORAL OU SIMILAR)
 - (R11) - PINTURA PVA 2 DEMÃOS COM EMASSAMENTO
COR NEVE (CORAL OU SIMILAR)
 - (R12) - PINTURA ACRÍLICA 3 DEMÃOS COM EMASSAMENTO ACRÍLICO
COR CROMO SUAVE-503 (CORAL OU SIMILAR)
 - (R13) - REVESTIMENTO CERÂMICO EXTRA 20X20
COR MARFIM - CECRISA OU SIMILAR



Ministério
da Educação

FNDE *Fundo Nacional
de Desenvolvimento
da Educação*

PROJETO PADRÃO - FNDE

MUNICÍPIO – UF:

PROPRIETÁRIO:

ENDEREÇO:

PROPRIETÁRIO

RESP. TÉCNICO

CREA

Arq. Emilze Balduino de Carvalho – CREA–GO 3229/D
AUTOR DO PROJETO

DLFO

CREA

RA

OBSERVAÇÕES:

ESCOLA 12 SALAS DE AULA

PROJETO ARQUITETÔNICO

COORDENAÇÃO
CGEST - Coordenação
Geral de Infraestrutura
Educacional

DETALHES SANITÁRIOS SALAS E BEBEDOURO
LOCALIZAÇÃO: BLOCO SALAS DE AULA


ARQ

REVISÃO
R.01 - NOVEMBRO DE 2005
R.02 - JULHO DE 2011
R.00


ESCALA
1/25
DATA EMISSÃO
JULHO / 2011

PRANCHA


24/56

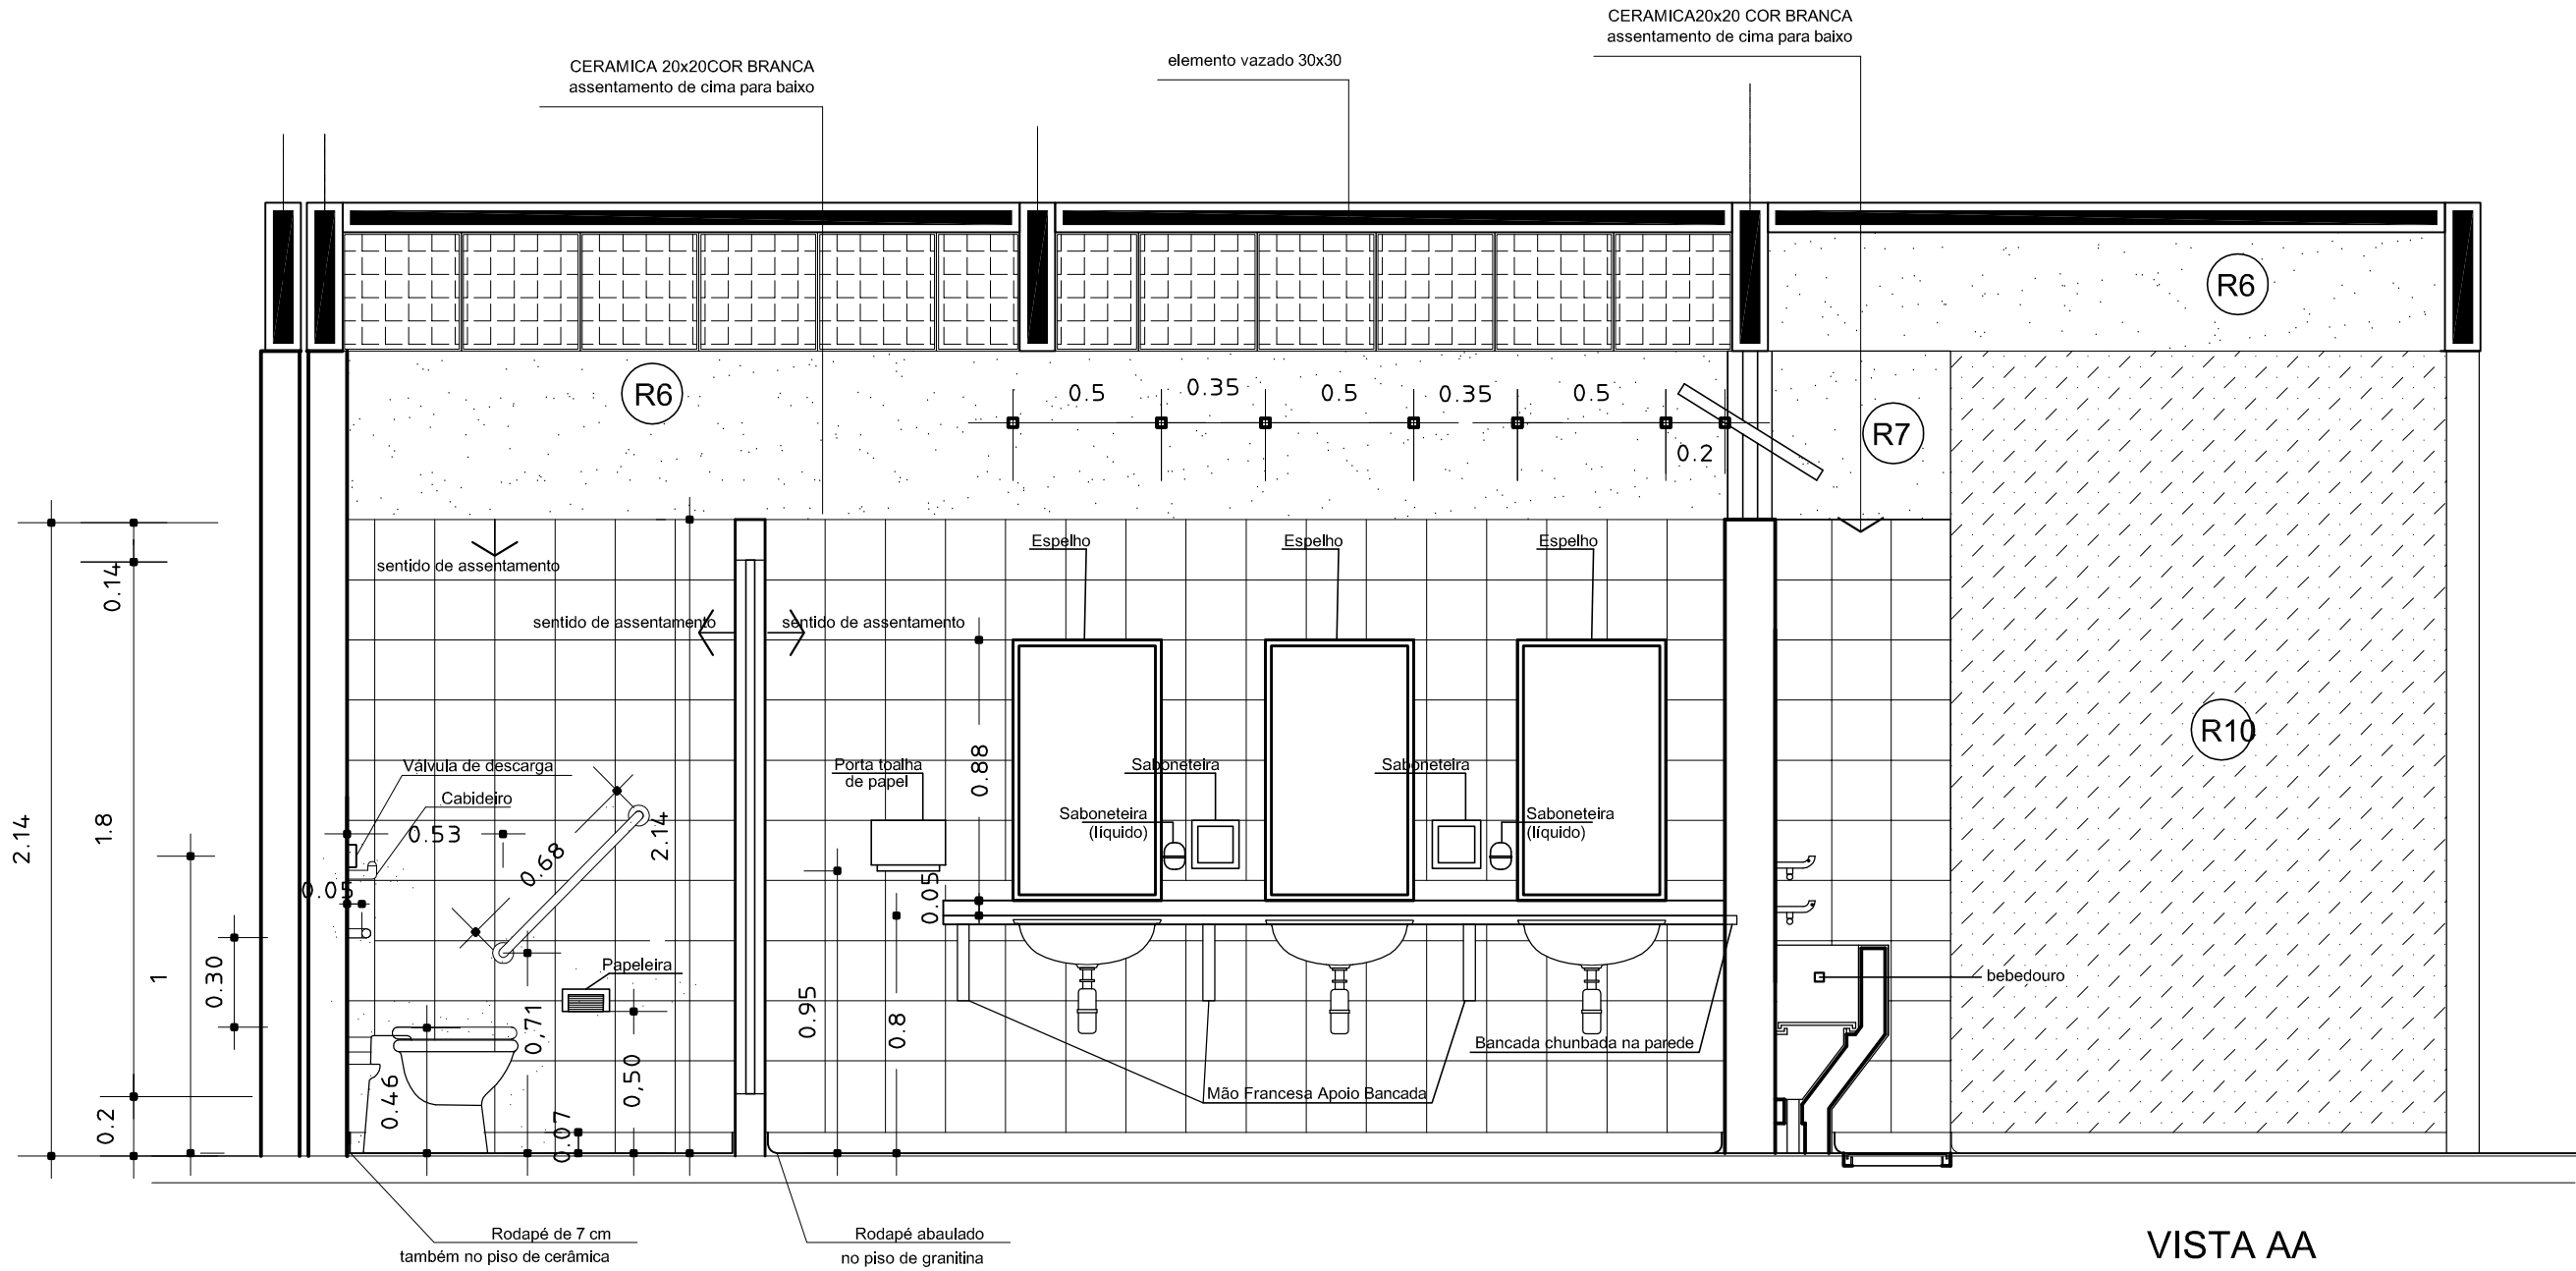

VISTA AA

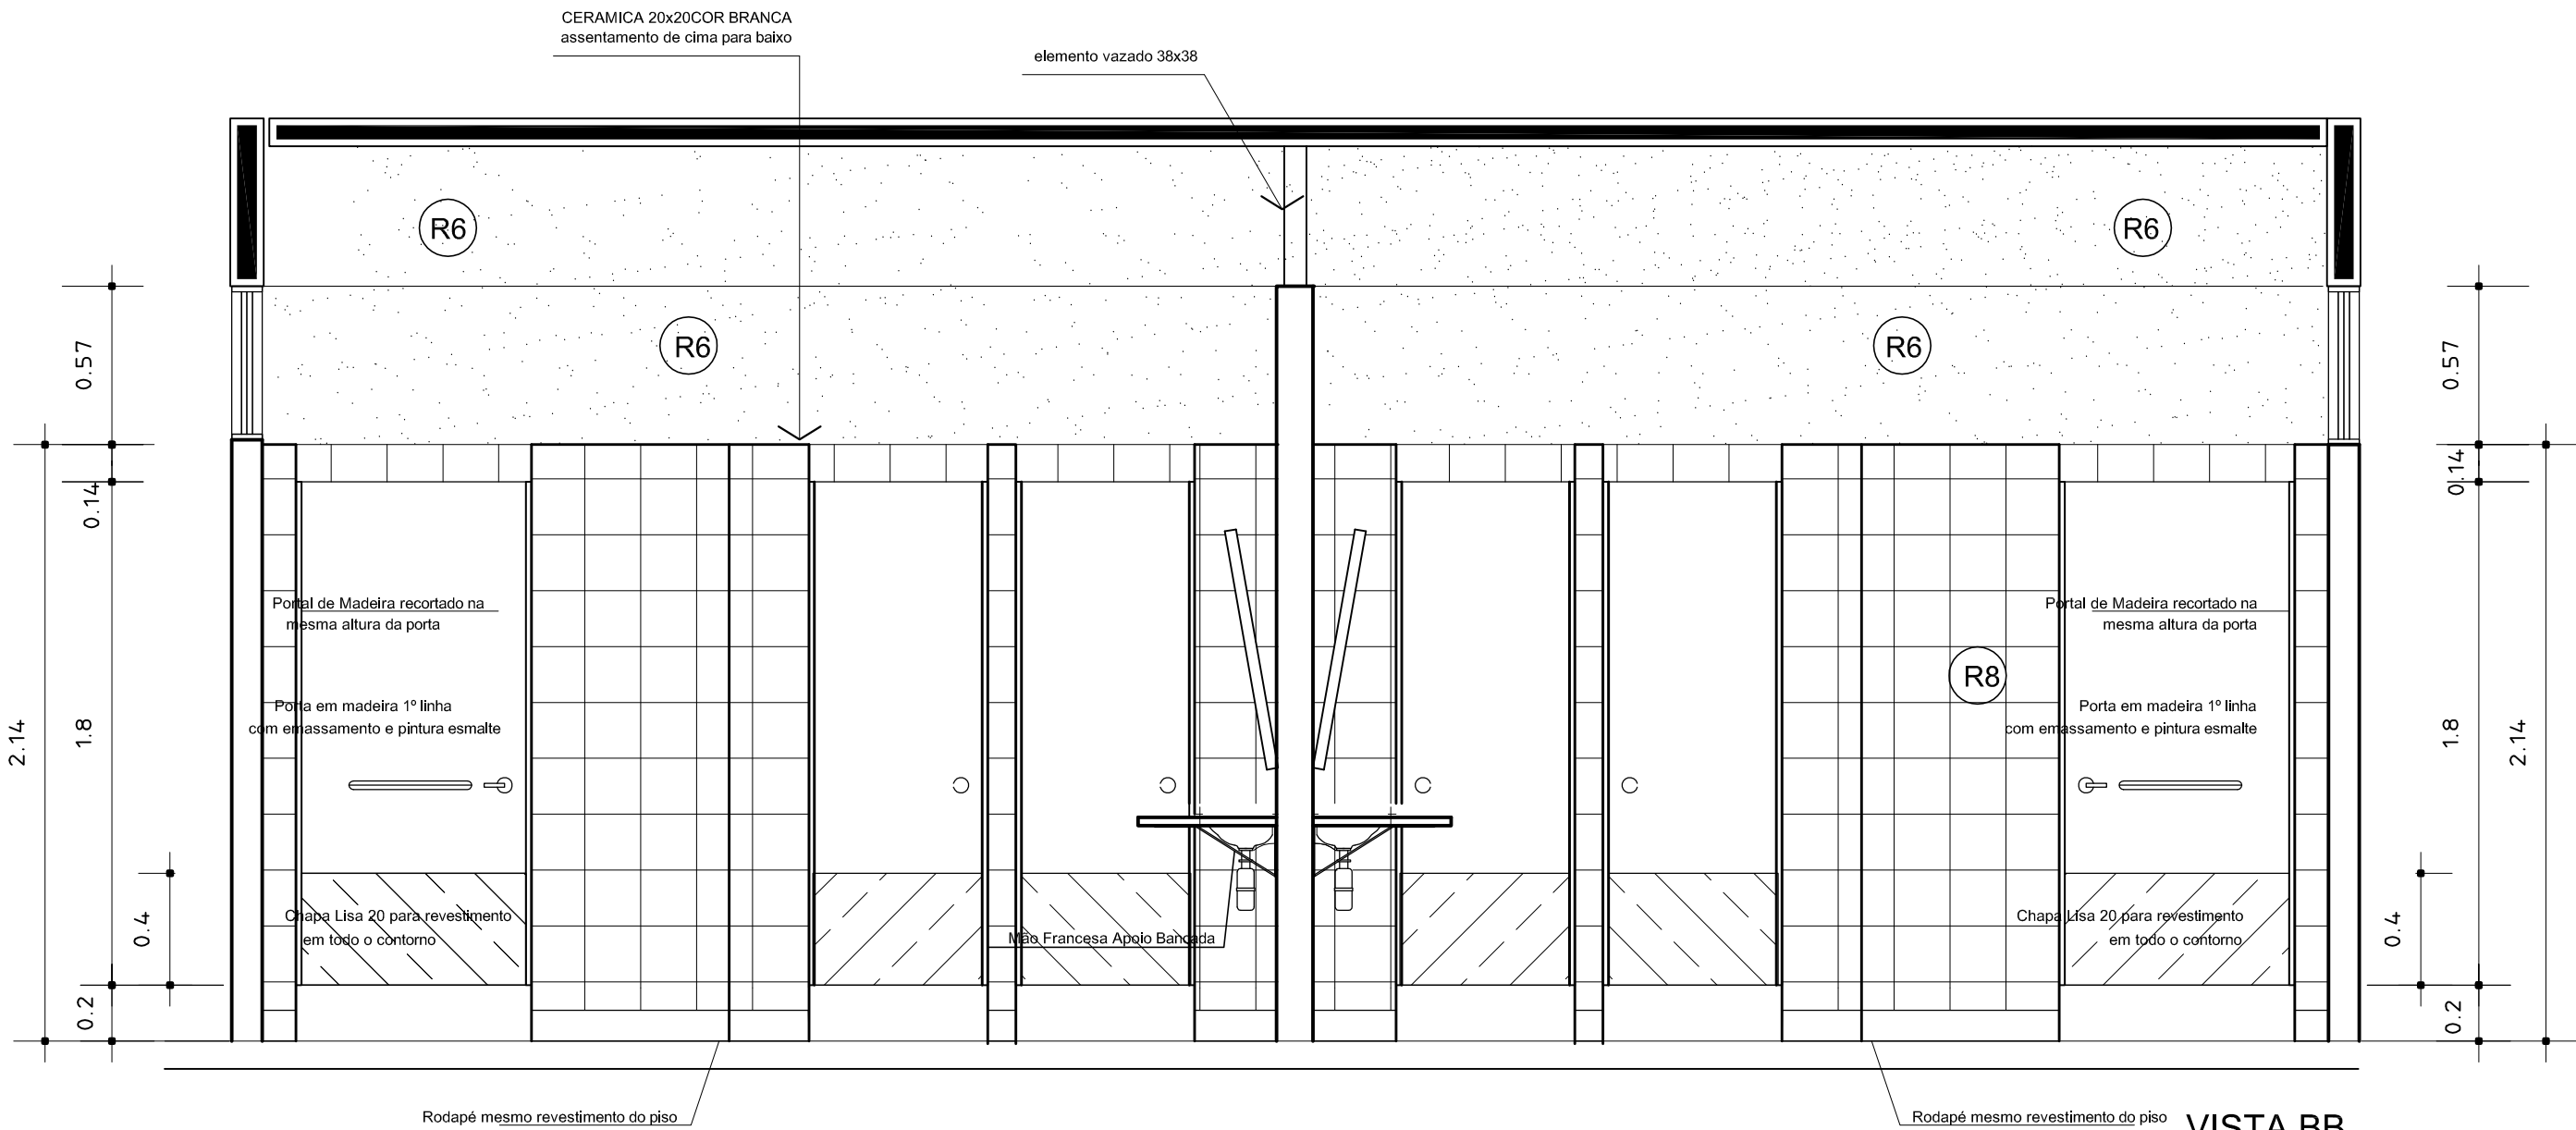

VISTA BB

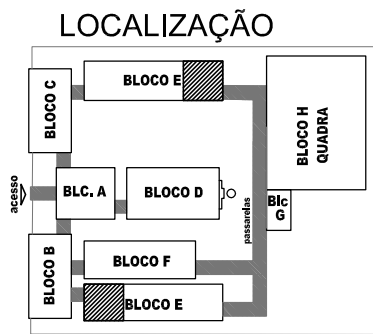

2 - REVESTIMENTOS

- R1 - REVESTIMENTO CERÂMICO 10X10 EXTRA COR MARFIM - CECRISA OU SIMILAR
- R2 - EMASSAMENTO E PINTURA ACRÍLICA 2 DEMÃOS COR MARFIM-63 (SUVINIL OU SIMILAR)
- R3 - PINTURA ACRÍLICA TEXTURIZADA COR CROMO SUAVE-503 (CORAL OU SIMILAR)
- R4 - CONCRETO APARENTE
- R5 - PINTURA ACRÍLICA 2 DEMÃOS SEM EMASSAMENTO COR CROMO SUAVE-503 (CORAL OU SIMILAR)
- R6 - PINTURA PVA 2 DEMÃOS COM EMASSAMENTO COR NEVE (CORAL OU SIMILAR)
- R7 - PINTURA ACRÍLICA 3 DEMÃOS COM EMASSAMENTO ACRÍLICO COR CROMO SUAVE-503 (CORAL OU SIMILAR)
- R8 - REVESTIMENTO CERÂMICO EXTRA 20X20 COR MARFIM - CECRISA OU SIMILAR



Ministério da Educação

FNDE Fundo Nacional de Desenvolvimento da Educação

PROJETO PADRÃO - FNDE

MUNICÍPIO – UF:

PROPRIETÁRIO:

ENDEREÇO:

PROPRIETÁRIO

RESP. TÉCNICO

CREA

Arq. Emilze Balduino de Carvalho – CREA–GO 3229/D
AUTOR DO PROJETO

DLFO

CREA

RA

OBSERVAÇÕES:

ESCOLA 12 SALAS DE AULA

PROJETO ARQUITETÔNICO

COORDENAÇÃO
CGEST - Coordenação
Geral de Infraestrutura
Educatonal

LOCALIZAÇÃO: BLOCO SALAS DE AULA
DETALHES SANITÁRIOS SALAS E BEBEDOURO

ARQ

REVISÃO
R.01 - NOVEMBRO DE 2005
R.02 - JULHO DE 2011
R.00


ESCALA
1/25
DATA EMISSÃO
JULHO / 2011

PRANCHA


25/56

FORMATO


INDICADO

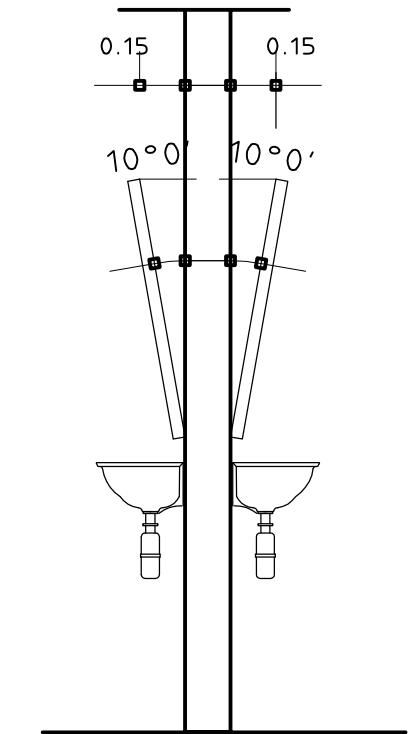

DET. INCLINAÇÃO ESPELHOS

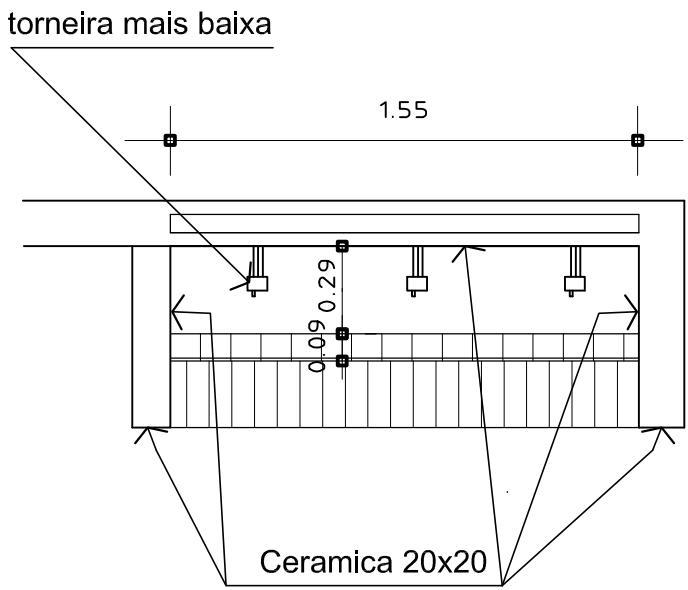

DET. 5 - PLANTA BEBEDOURO
ESC.: 1:12.5

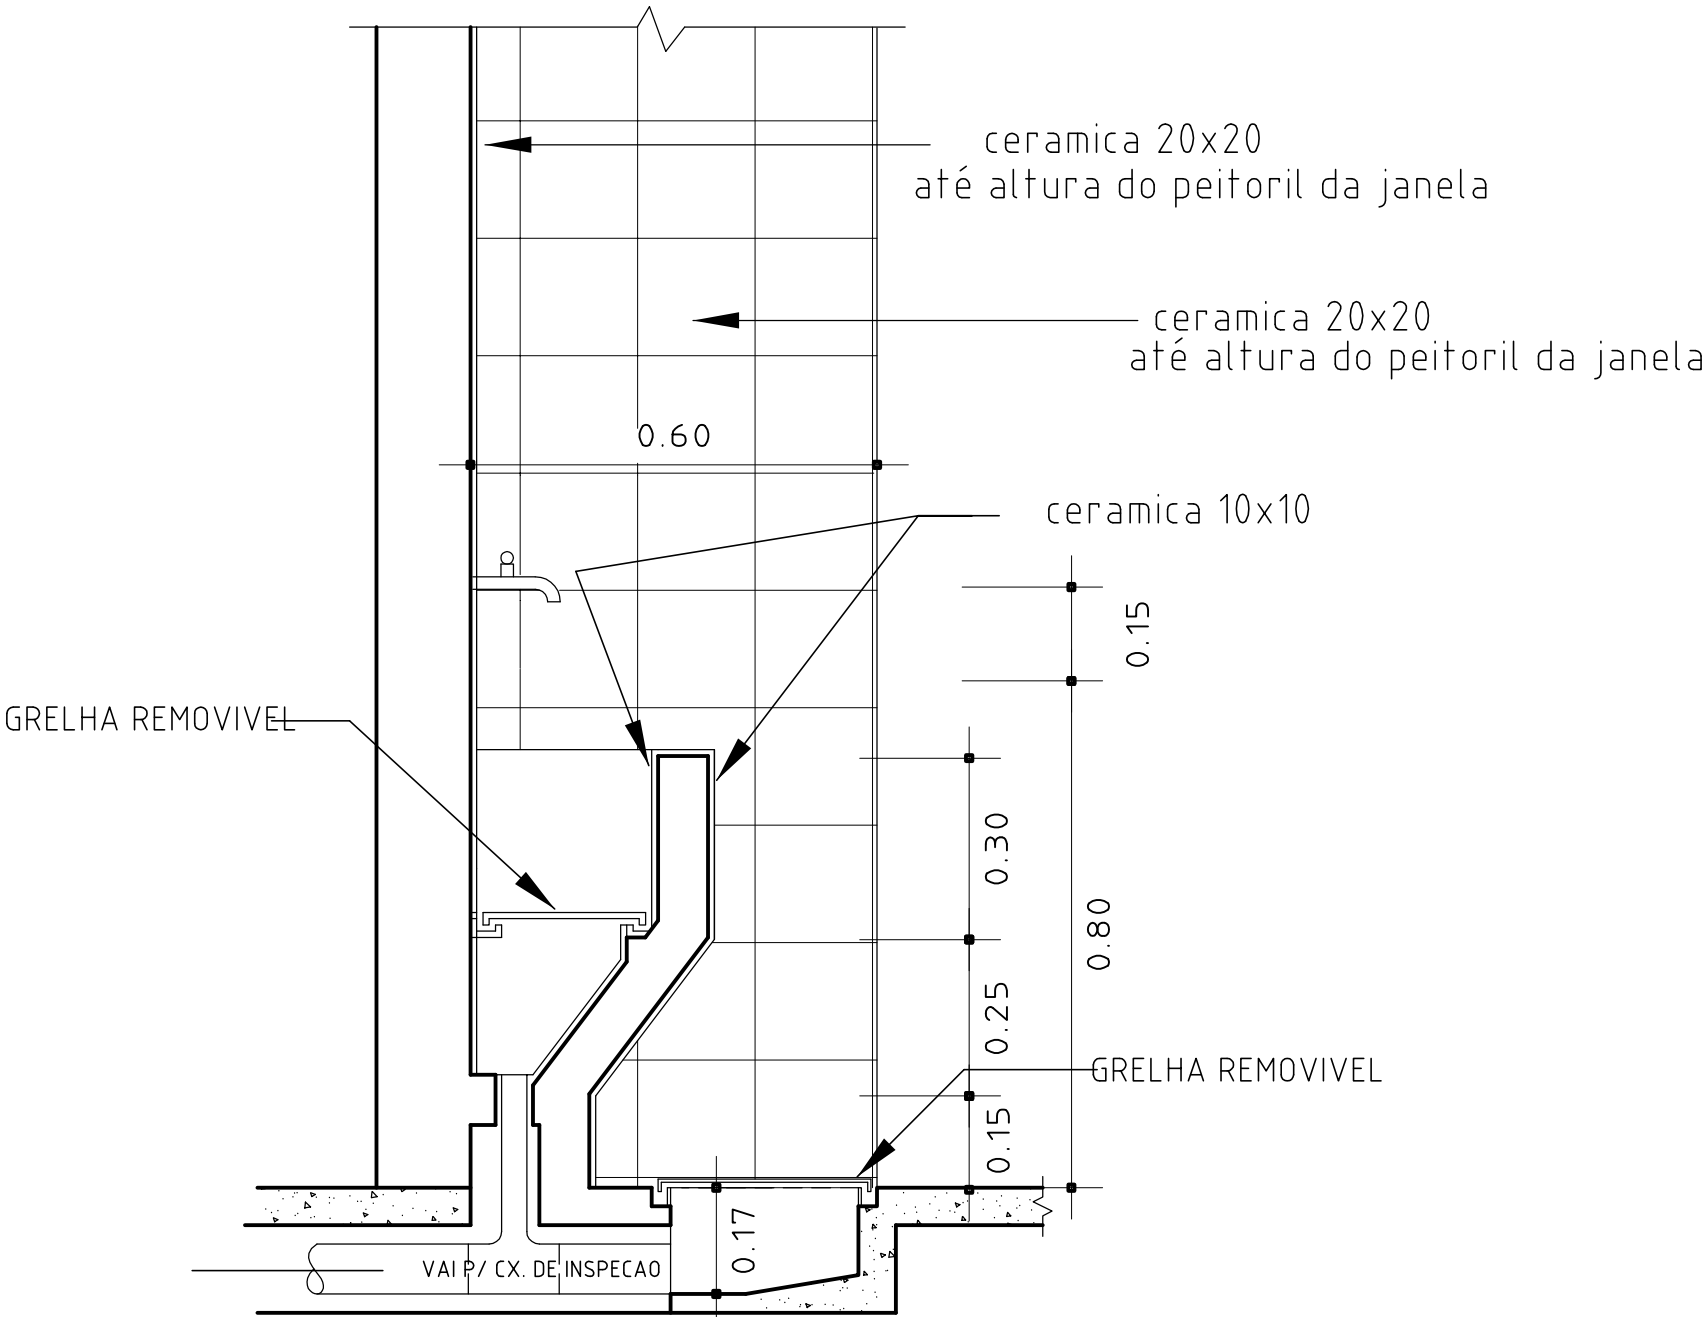

DETALHE - BEBEDOURO
ESC.: 1:12.5

GOVERNO FEDERAL

BRASIL

PAÍS RICO É PAÍS SEM POBREZA

Ministério da Educação

FNDE

Fundo Nacional de Desenvolvimento da Educação

PROJETO PADRÃO - FNDE

MUNICÍPIO – UF:

PROPRIETÁRIO:

ENDEREÇO:

PROPRIETÁRIO

RESP. TÉCNICO

CREA





Arq. Emilze Balduino de Carvalho – CREA–GO 3229/D

AUTOR DO PROJETO


DLFO	CREA
	RA

OBSERVAÇÕES:

ESCOLA 12 SALAS DE AULA			
PROJETO ARQUITETÔNICO			
COORDENAÇÃO CGEST - Coordenação Geral de Infraestrutura Educacional	DETALHES SANITÁRIOS SALAS E BEBEDOURO LOCALIZAÇÃO: BLOCO SALAS DE AULA		ARQ
	REVISÃO R.01 - NOVEMBRO DE 2005 R.02 - JULHO DE 2011 R.00	ESCALA 1/25 DATA EMISSÃO JULHO / 2011	PRANCHA 26/56
FORMATO	INDICADO		

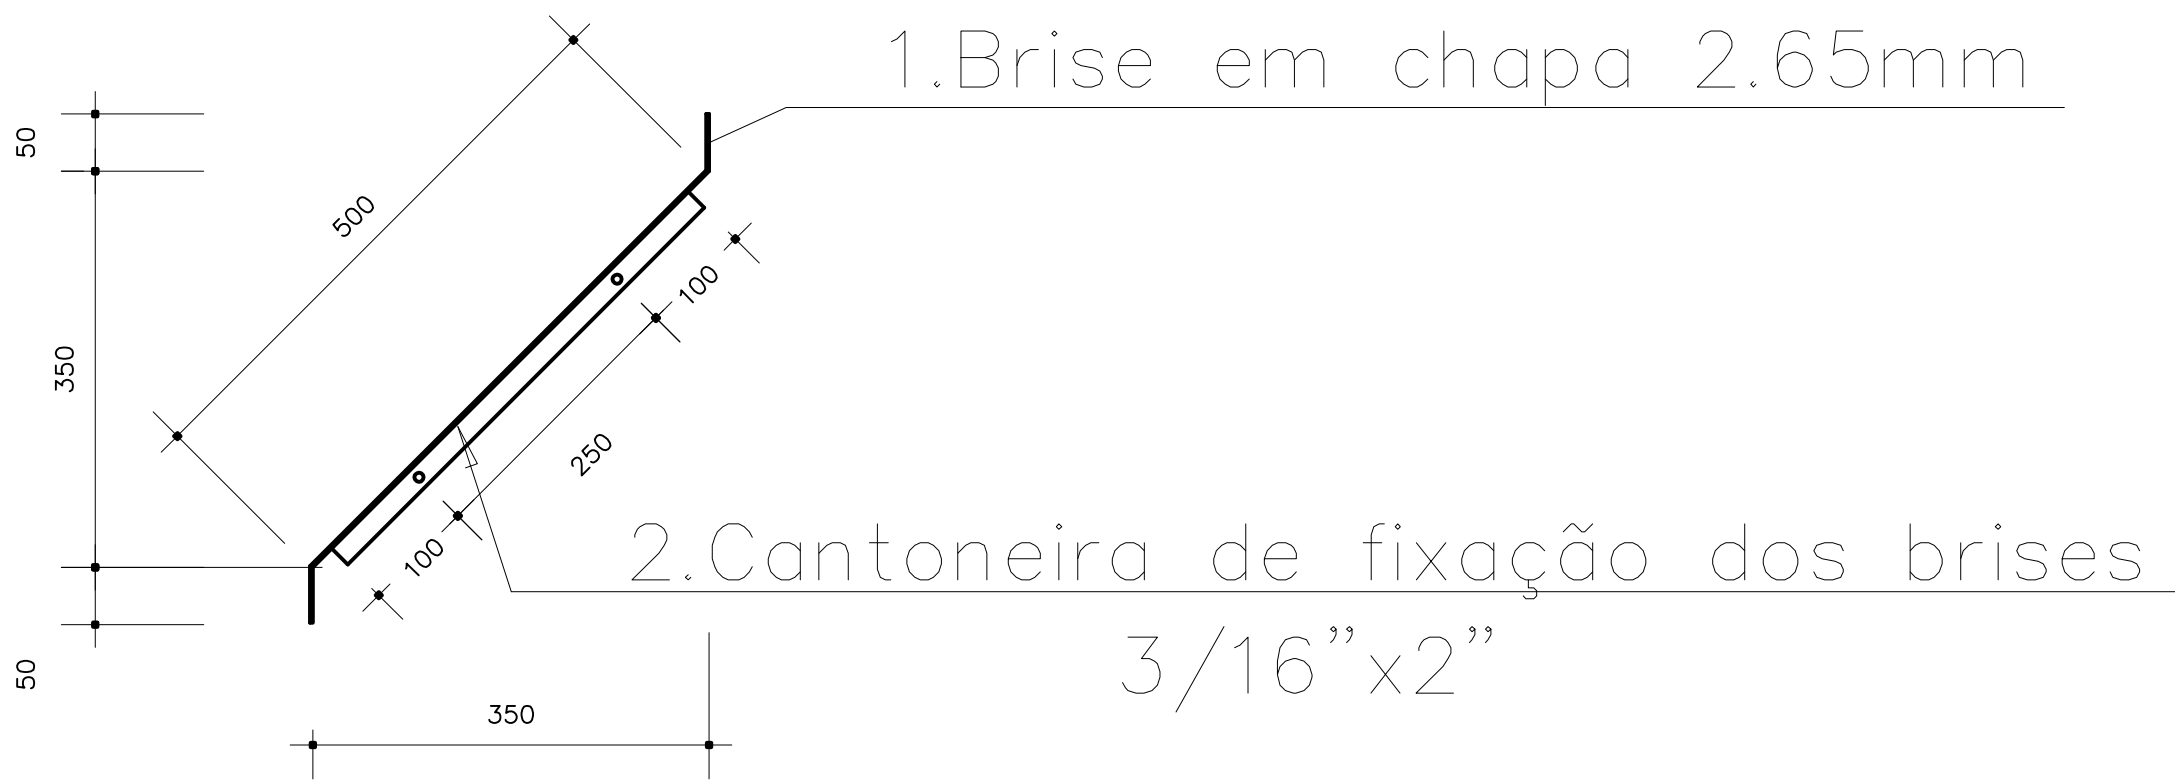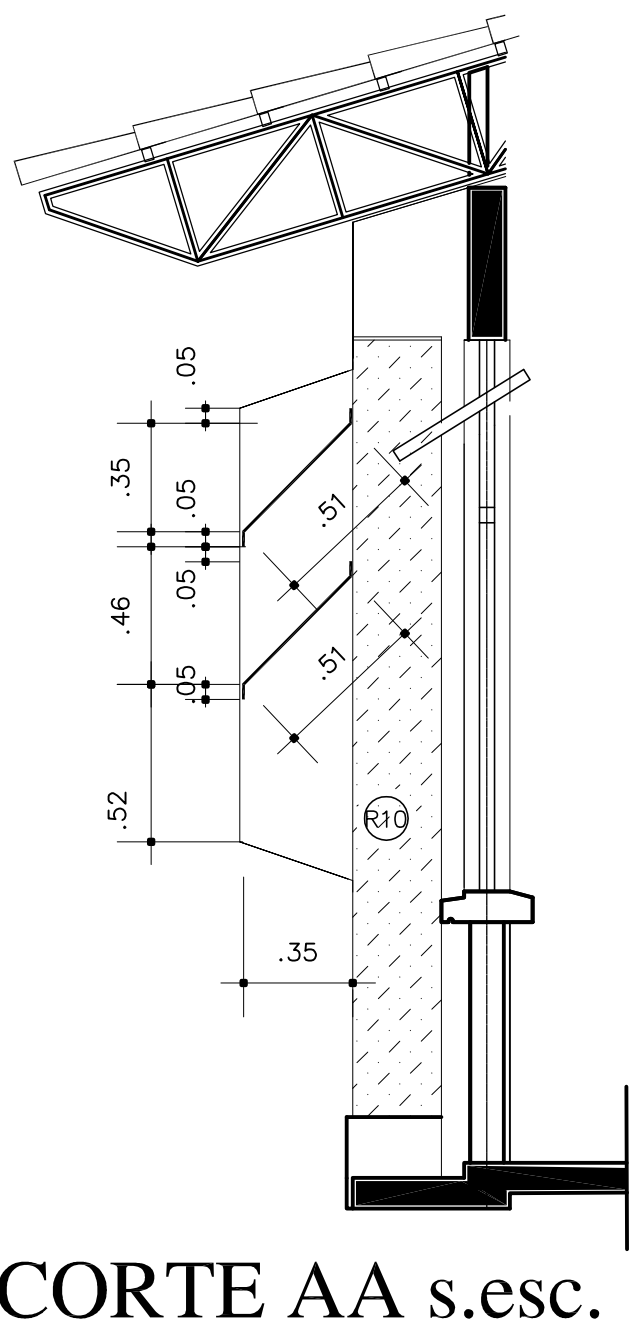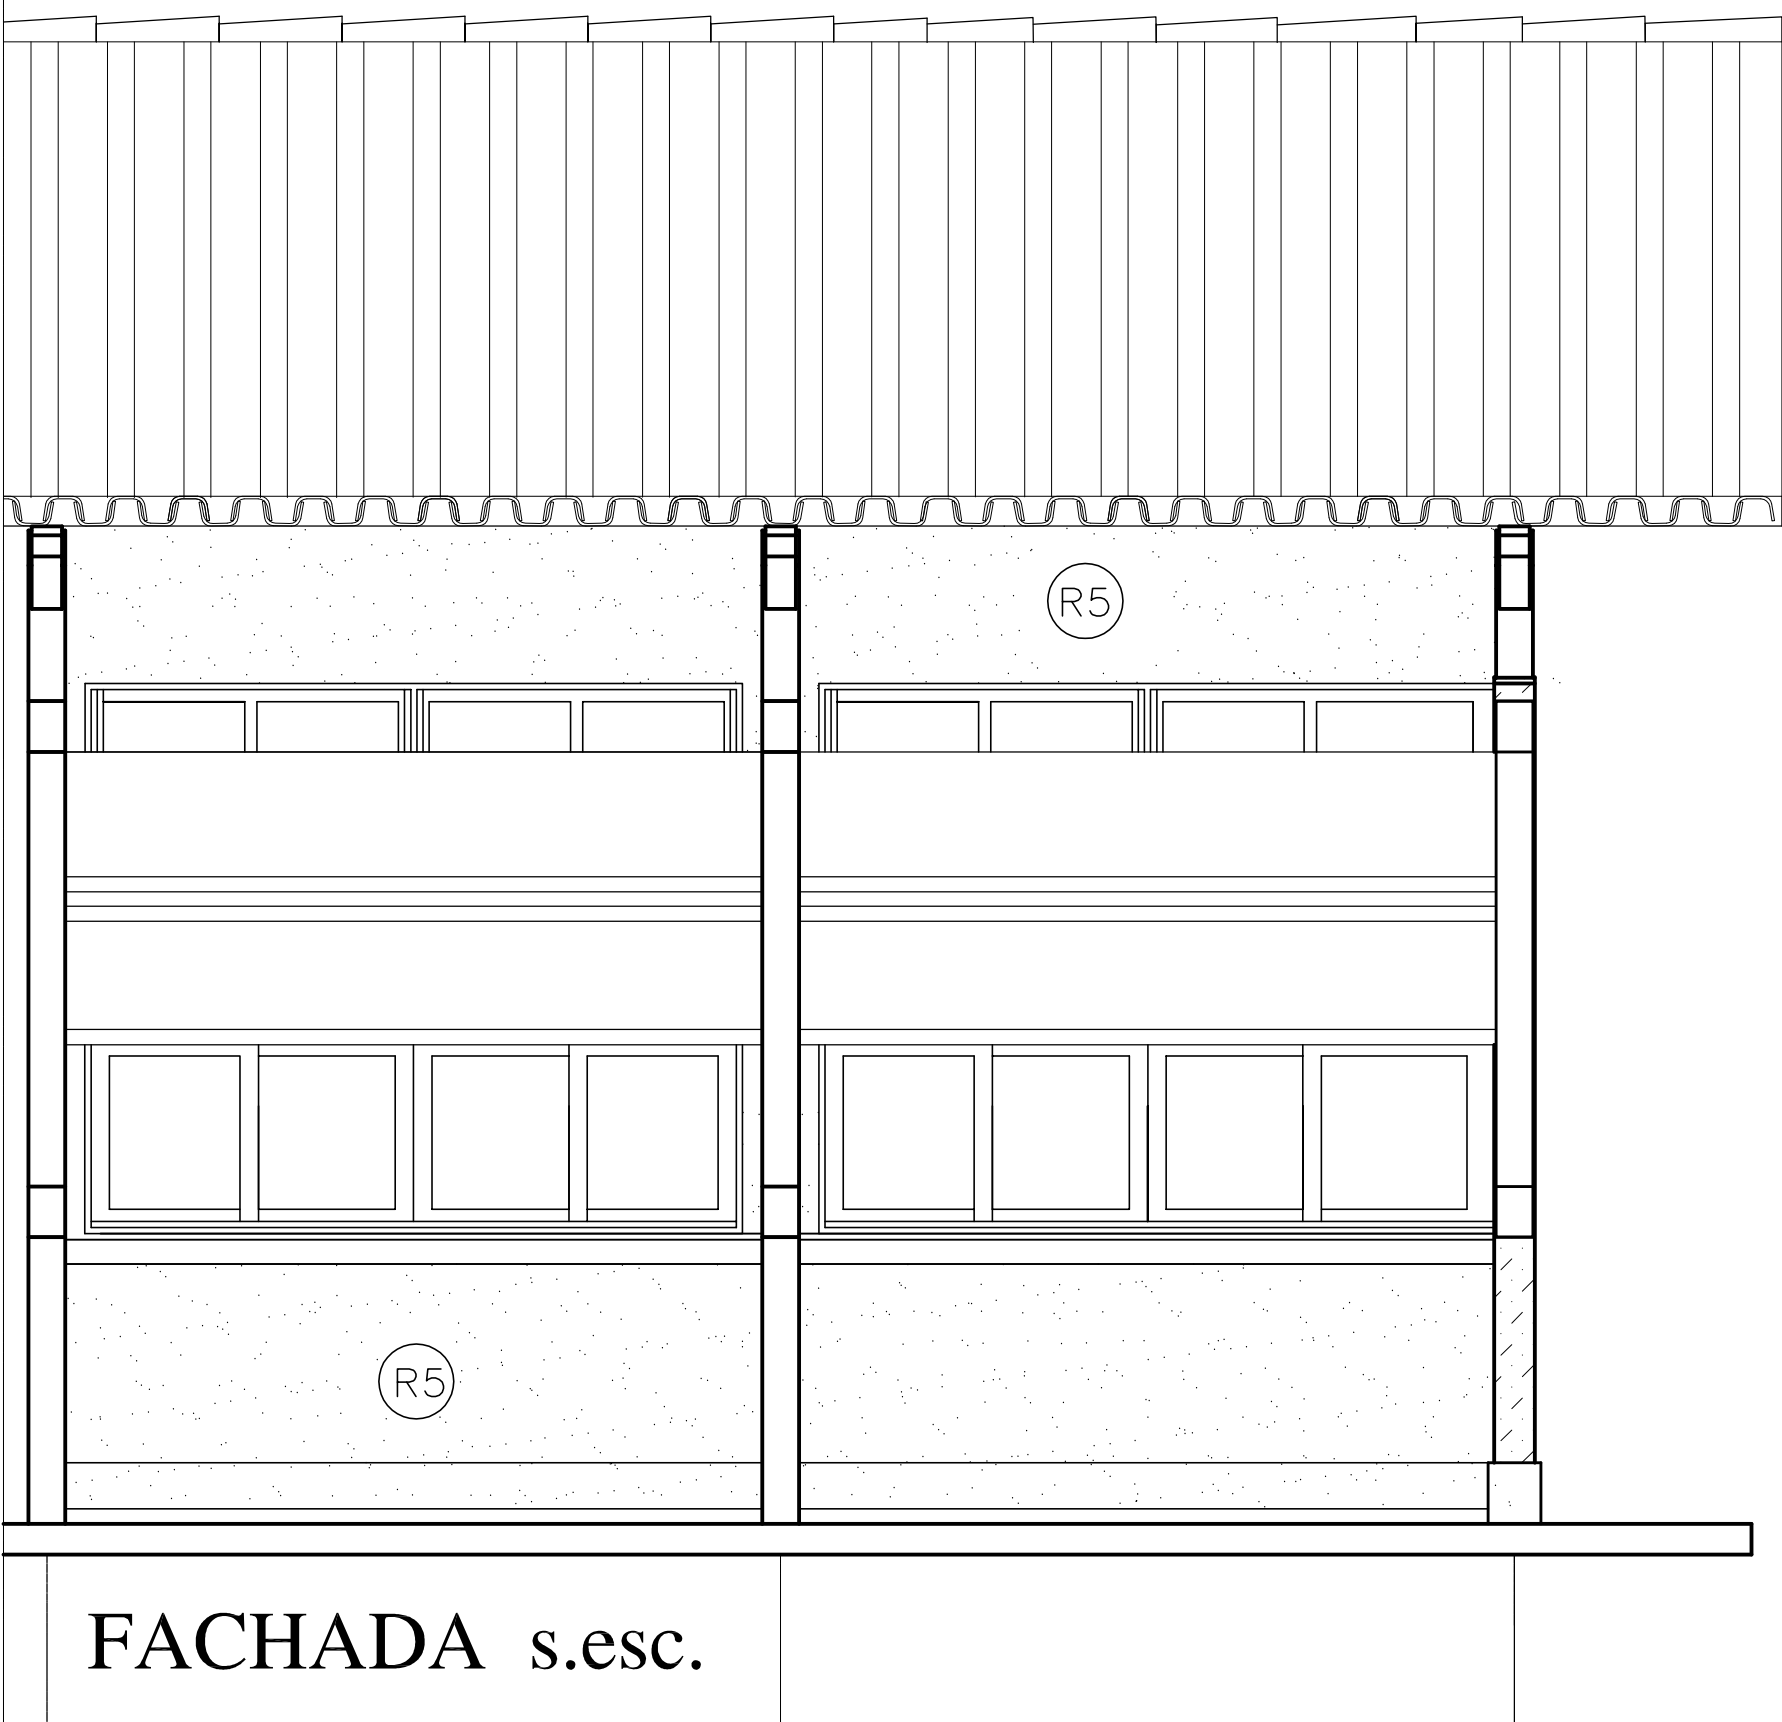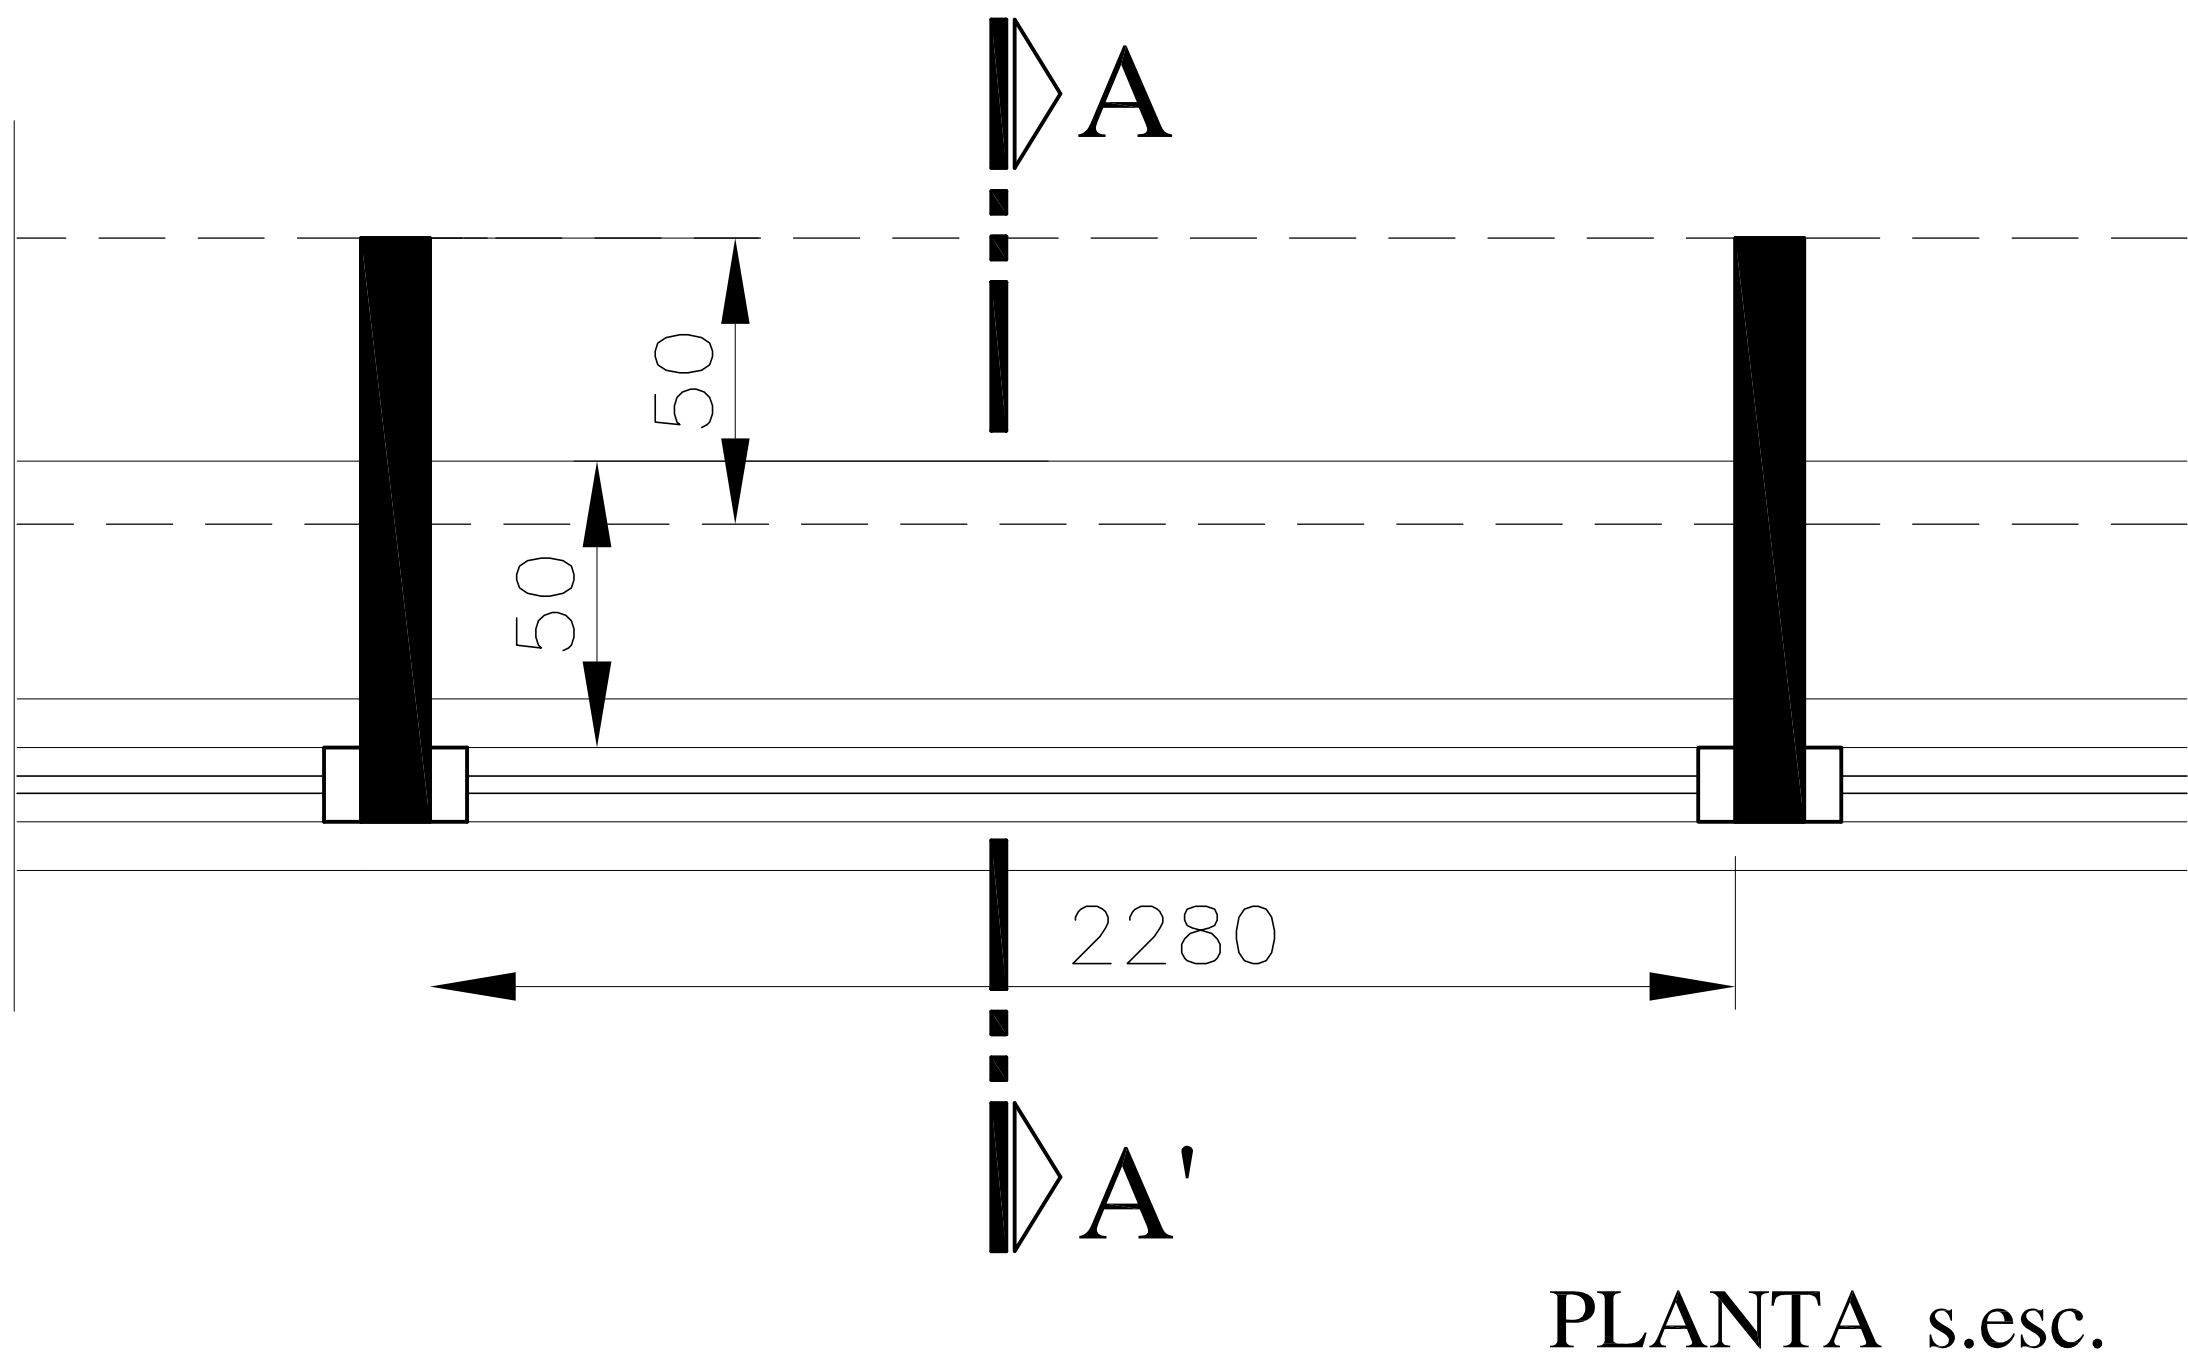

CORTE AA' - s.esc.

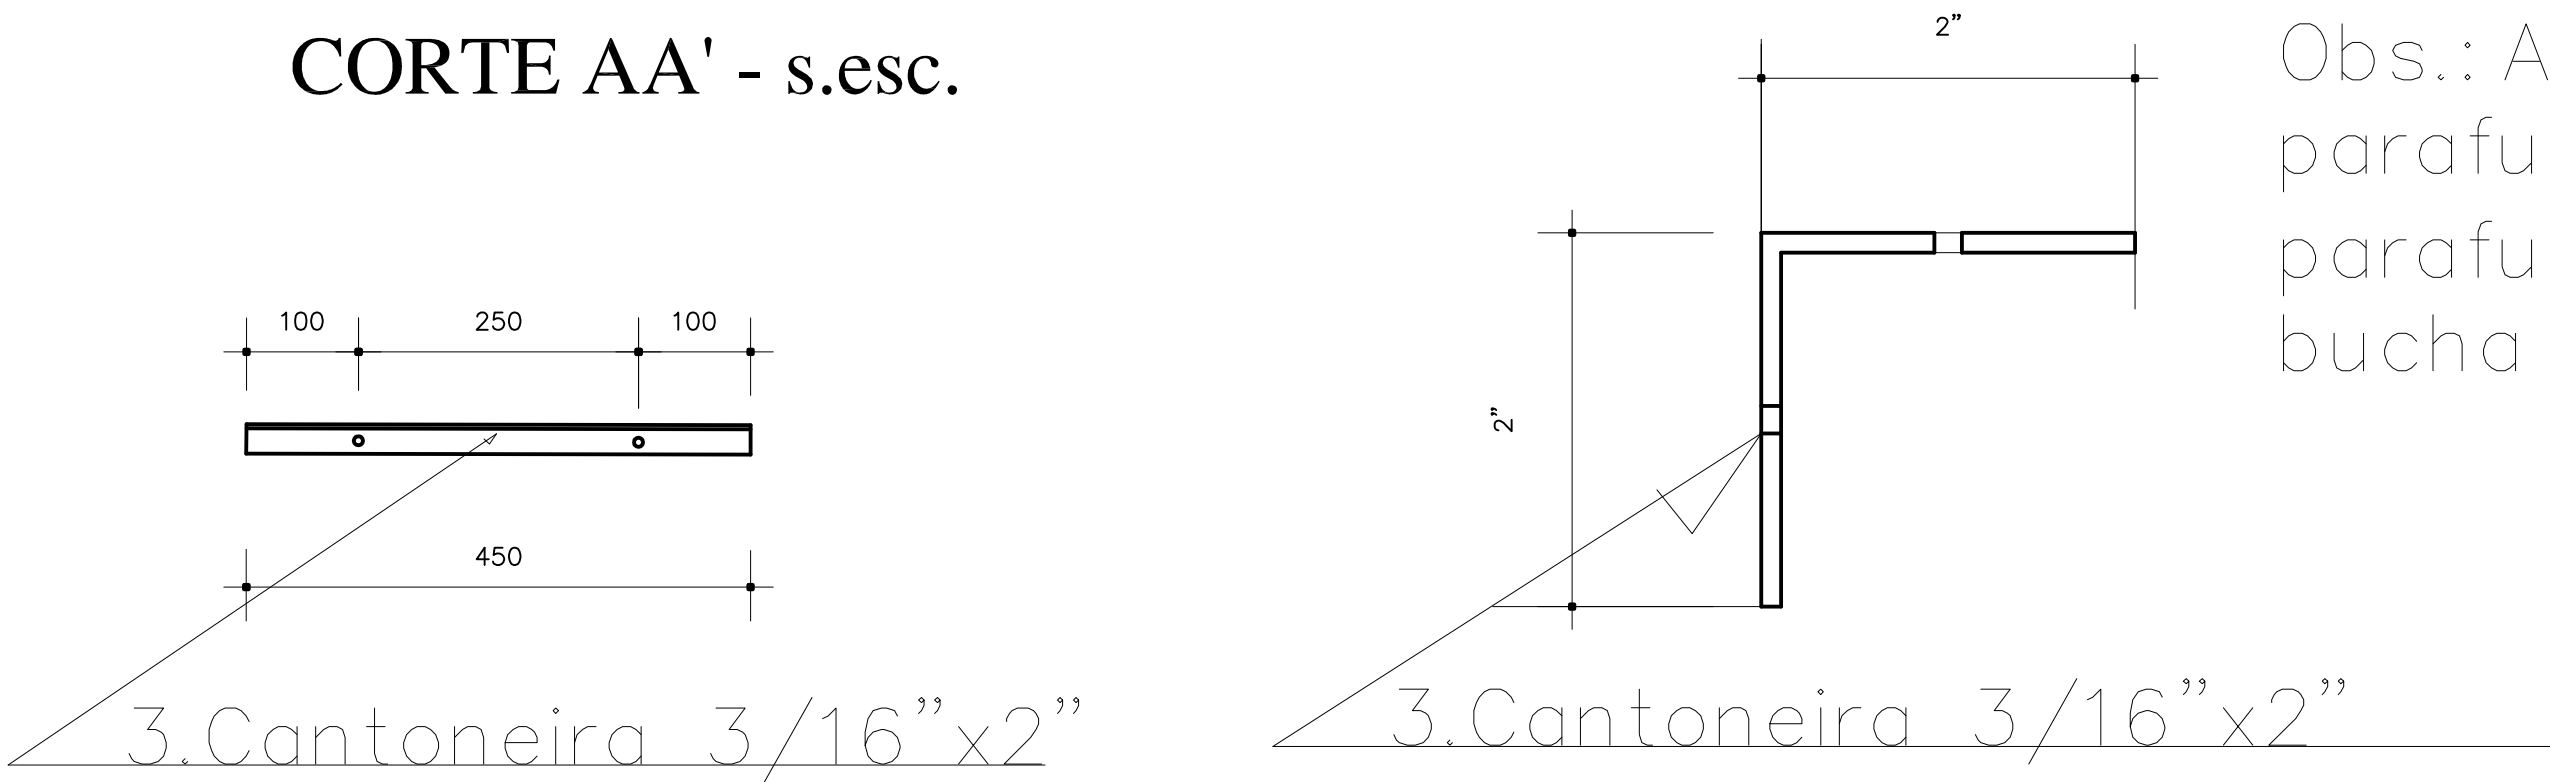

Obs.: As peças devem ser parafusadas com parafusos 15x1/4" e bucha S8.

Lista de Material							
POS.	NOME	TIPO (mm)	QUANT.	COMP.UNIT. (mm)	COMP.TOT. (mm)	PES.UNIT. (kg/m2)	PES.TOTAL (kg)
01	Brise	CH 50x500x50#2,66mm	01	2280	2280	21,28	29,11
02	Cantoneira fixação	Cantoneira 3/16"x2"	02	450	900	3.30	3.30
03							
OBSERVAÇÕES:				SUB-TOTAL (kg)		32,41Kg	
Aço : COS-A-COR 420 OU USISAC41				TOTAL (kg)		32,41Kg	
Eletrodo: Ok 48.23 - 3.25 (ESAB) (eletrodo específico p/ SAC-41)							

GOVERNO FEDERAL

BRASIL

PAÍS RICO É PAÍS SEM POBREZA

Ministério da Educação

FNDE

Fundo Nacional de Desenvolvimento da Educação

PROJETO PADRÃO - FNDE

MUNICÍPIO – UF:

PROPRIETÁRIO:

ENDEREÇO:

PROPRIETÁRIO

RESP. TÉCNICO

Arg. Emilze Balduino de Carvalho – CREA-GO 3229/D

AUTOR DO PROJETO

DLFO

CREA

RA

OBSERVAÇÕES:

ESCOLA 12 SALAS DE AULA

PROJETO ARQUITETÔNICO

COORDENAÇÃO

CGEST - Coordenação Geral de Infraestrutura Educacional

DETALHES BRISE

LABORATÓRIOS/SALAS DE AULA

AUDITÓRIO/BIBLIOTECA

ARQ

REVISÃO

R.01 - NOVEMBRO DE 2005

R.02 - JULHO DE 2011

R.00

ESCALA

INDICADO

DATA EMISSÃO

JULHO / 2011

PRANCHA

27/56



06.01.04. Projeto arquitetônico (02 a 27) a

Código do documento: SPCW-VGXC-Z5JB-XZQJ

**Autenticação Eletrônica**

Valide em <https://compras.campogrande.ms.gov.br/flowbee-pub/#/validar/SPCW-VGXC-Z5JB-XZQJ>

Ou digite o código: SPCW-VGXC-Z5JB-XZQJ

Assinado em conformidade à Medida Provisória nº 2.200-2/2001 e Lei 14.063/2020.
