


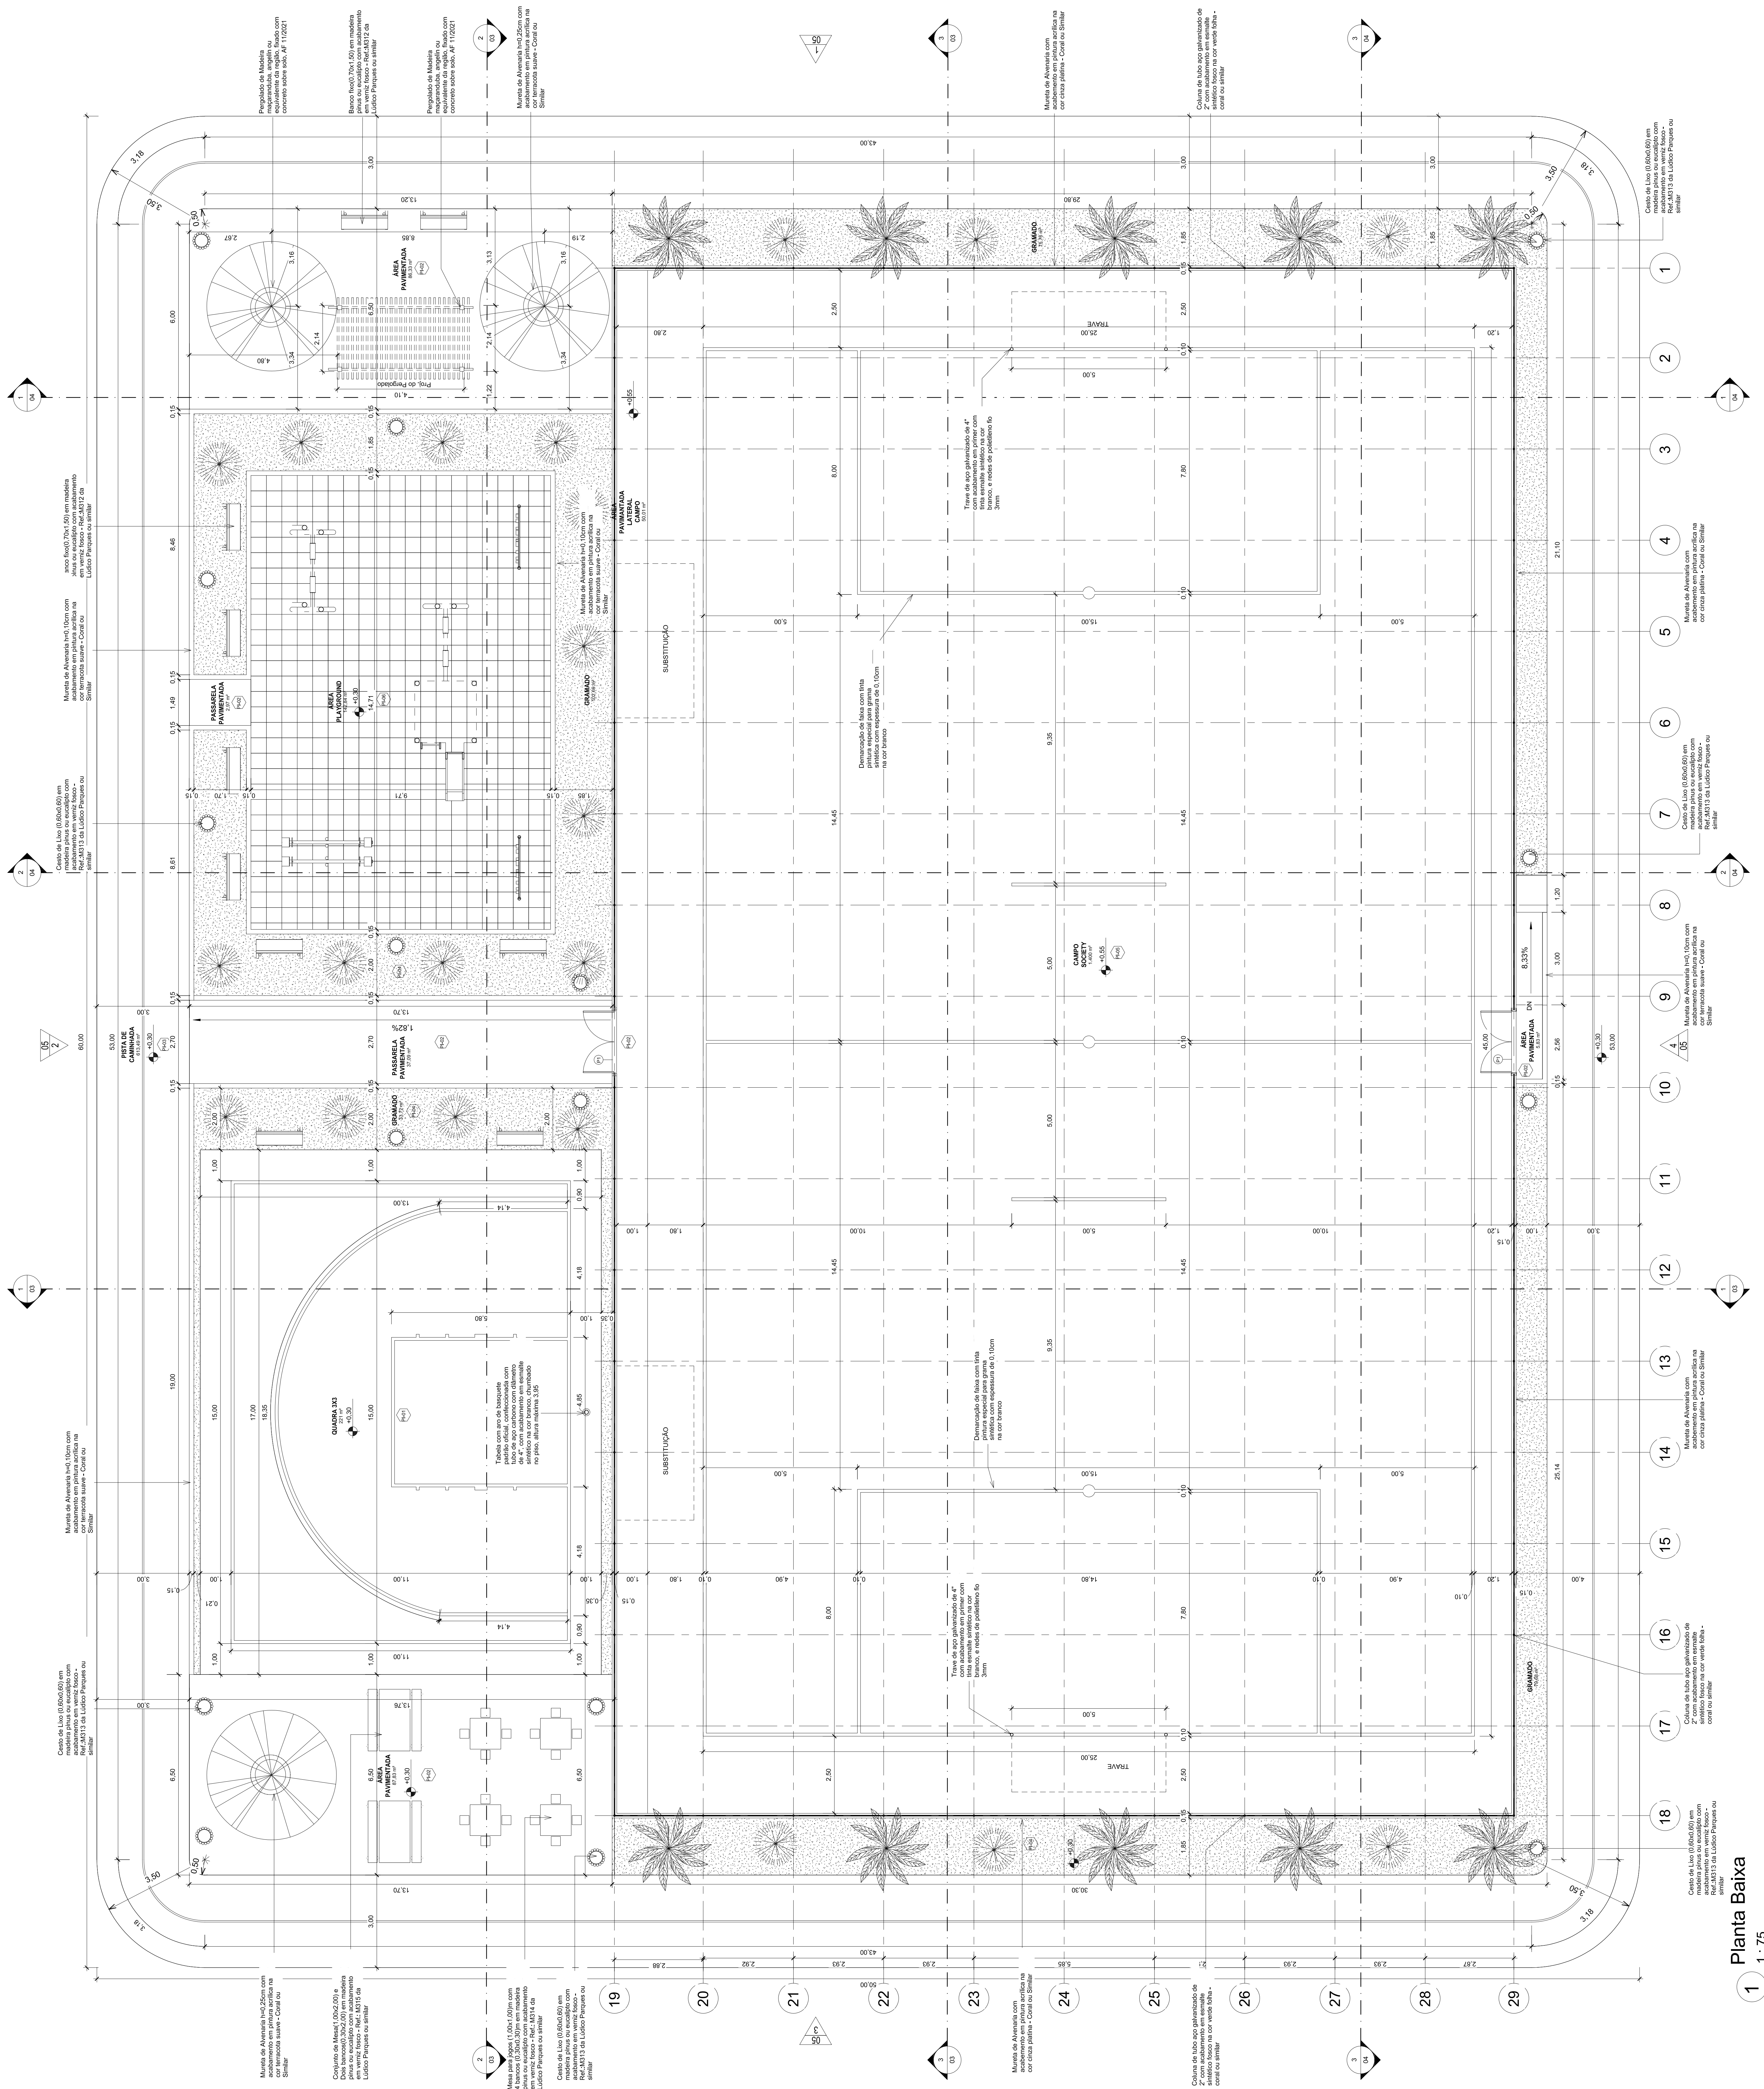

1 Planta Baixa 1:75

[illegible]


Quadro de Portas			
Nome	Largura	Altura	Quantidade
P1	2,00	2,10	2

Porta dupla de abrir, com estrutura de tubo galvanizado com acabamento sintético na cor verde folha. Perforetx ou similar, e tela de arame galvanizado fio 12 BWG, e malha quadrada 5x5cm, com acabamento em esmalte sintético fosco na verde folha. Perforetx ou similar

Tabela de Áreas	
Nome	Área
CAMPO SOCIETY	1.400 m²
GRAMADO	291,85 m²
PASSARELA PAVIMENTADA	40,08 m²
PISTA DE CAMINHADA	613,48 m²
ÁREA PAVIMENTADA LATERAL CAMPO	50,01 m²
ÁREA PAVIMENTADA	179,99 m²
ÁREA PLAYGROUND	142,84 m²
Total geral	2.539,23 m²




PROGRAMA DE ACELERAÇÃO DO CRESCIMENTO (PAC) - MINISTÉRIO DO ESPORTE						 	
REV.	DESCRIÇÃO	DATA	EXC.	VERIF.	APROV.		
00	EMISSÃO INICIAL	08/03/24					

PROJETO MODELO ESPAÇO ESPORTIVO COMUNITÁRIO TIPO A			
RESERVAÇÃO Nº	FOLHA		
Plano Balsa	01		
AUTORIZAÇÃO PROJETO	DATA		
Sintra	03.10.2005		
PROJETO Nº	REVISÃO	ESCALA	
Execução	00	1:75	10



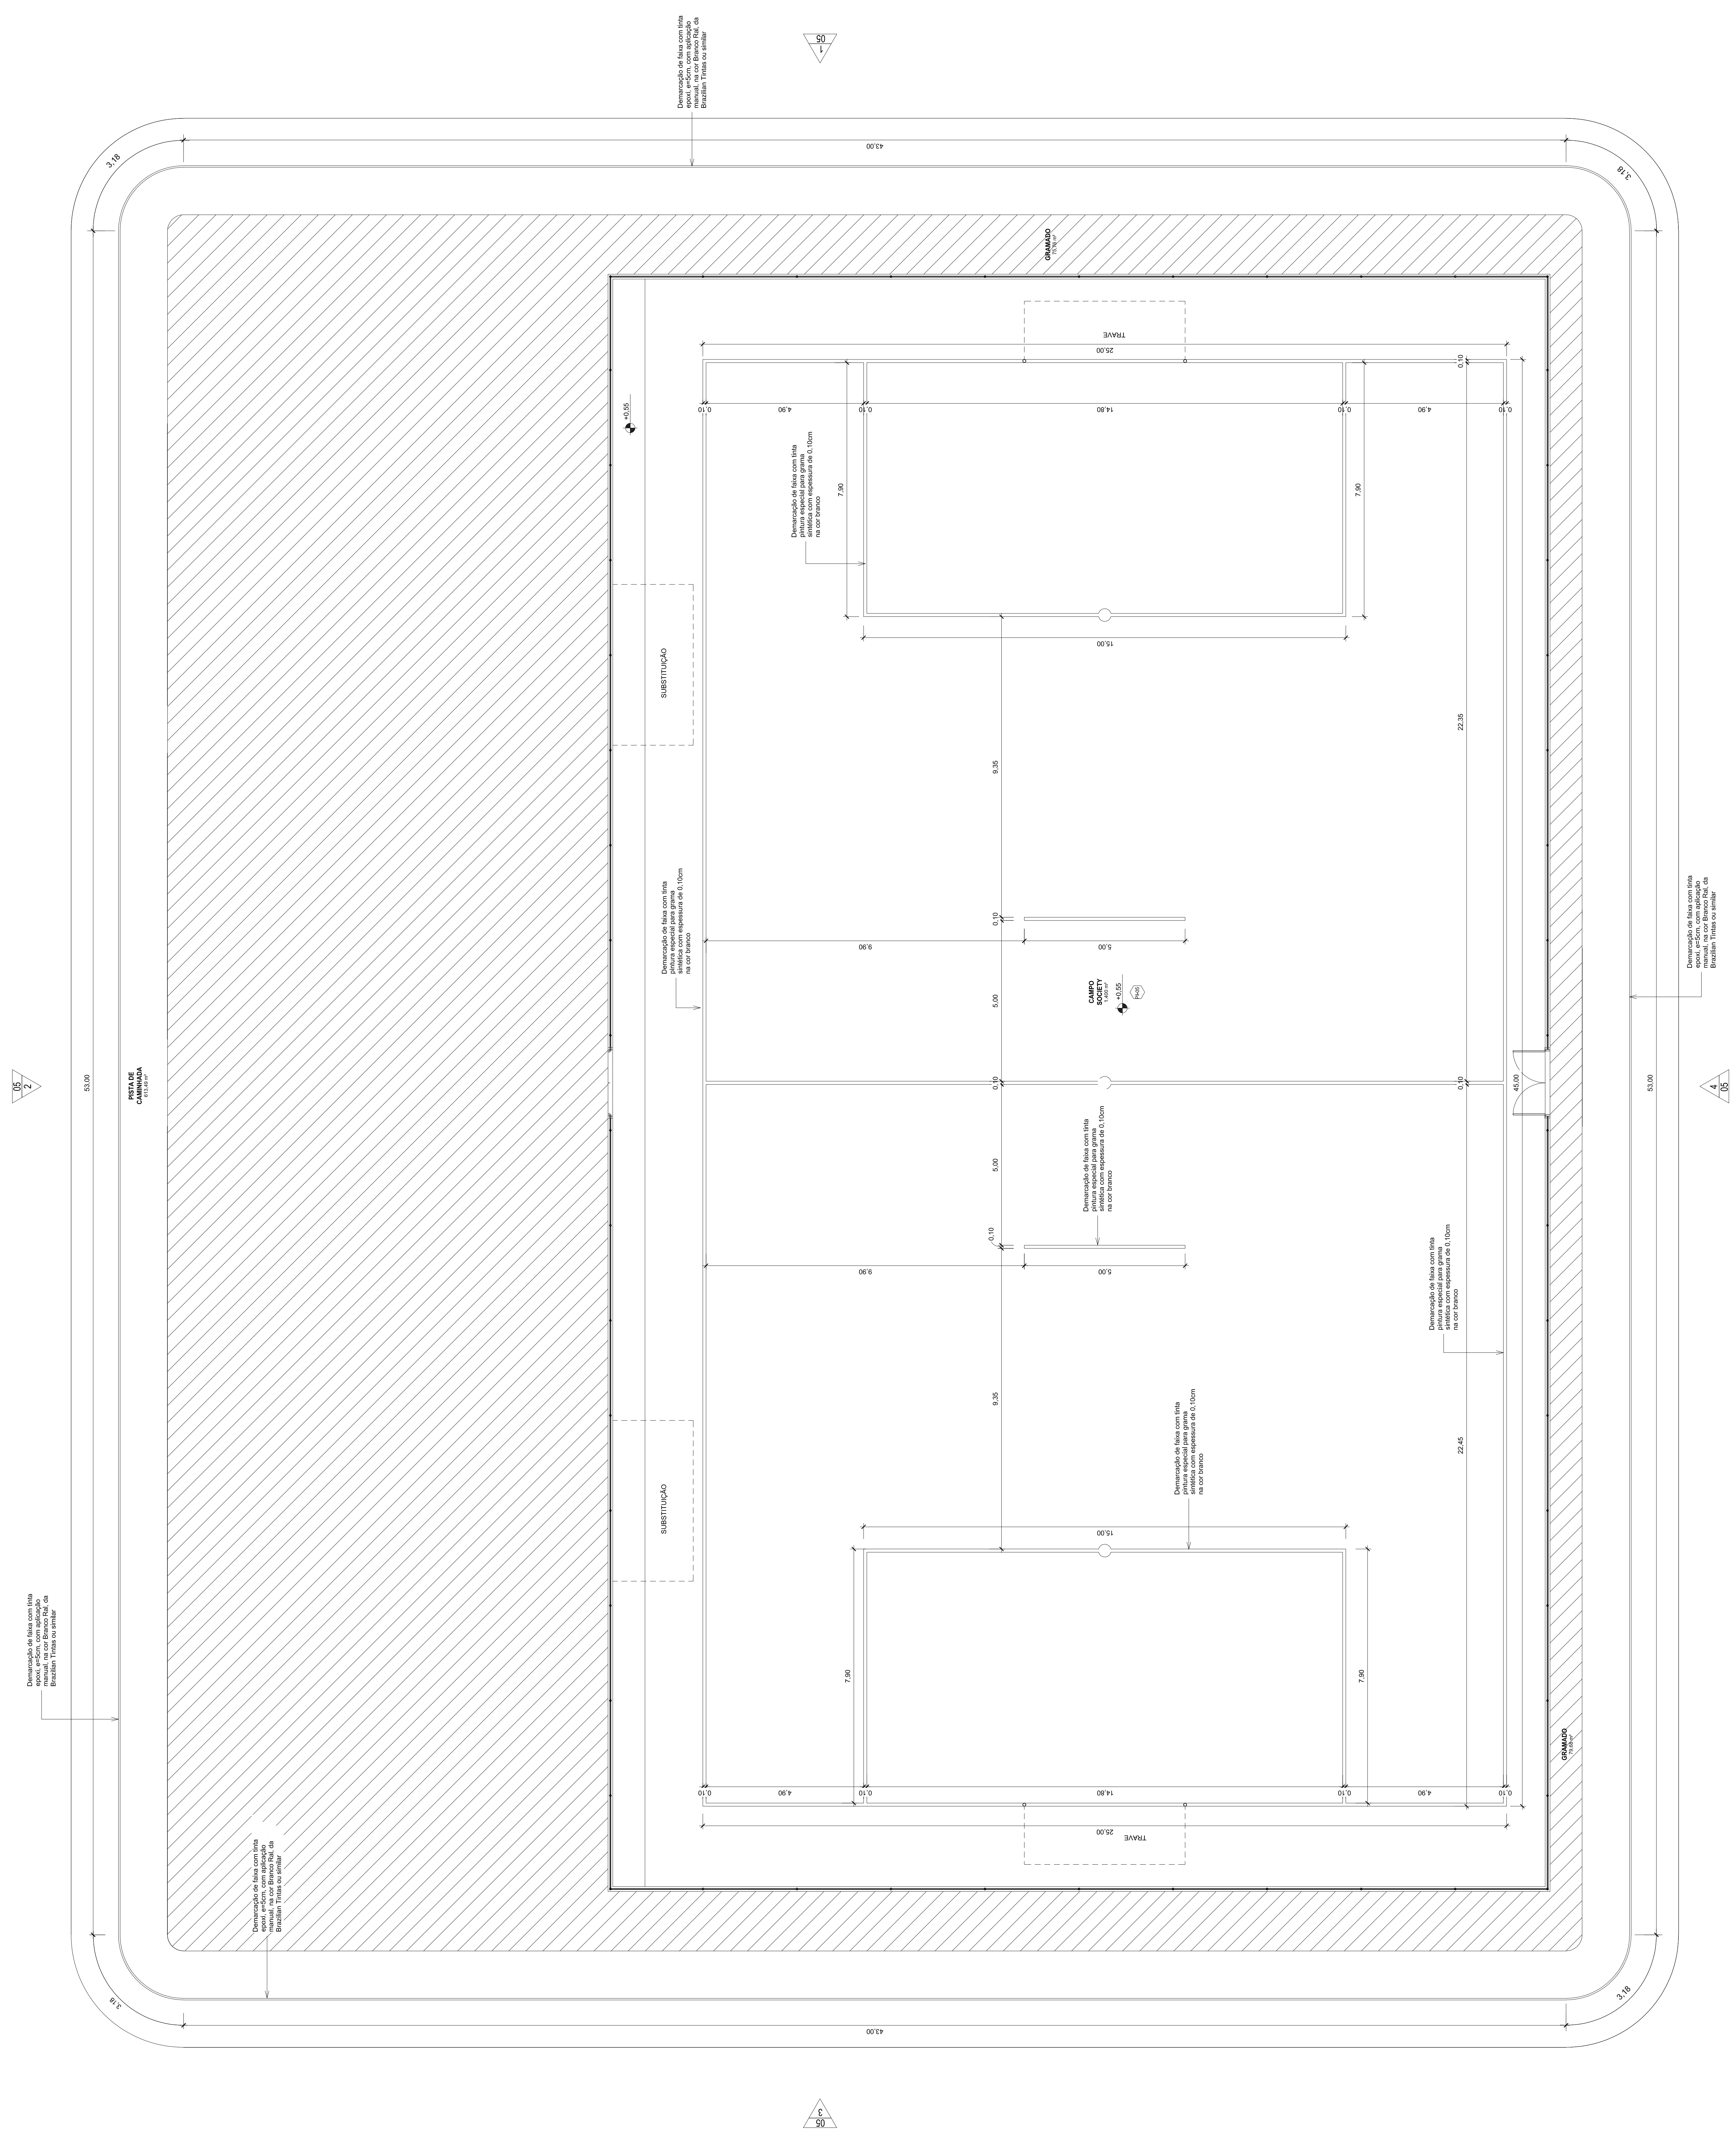



1 Planta Baixa - Marcação Campo/Pista 1:75


[illegible]

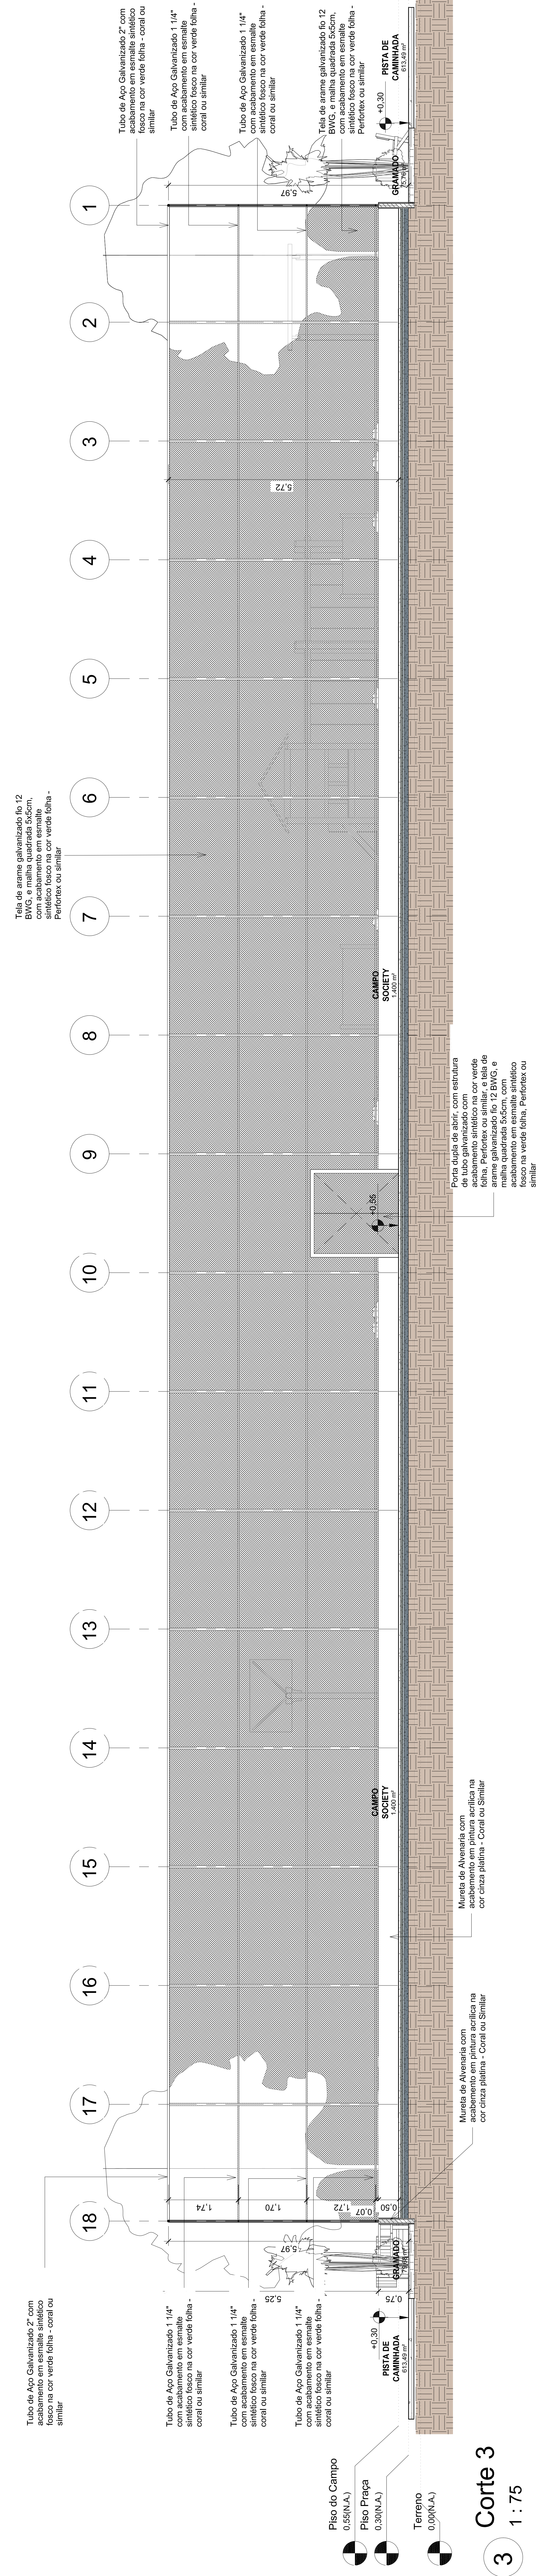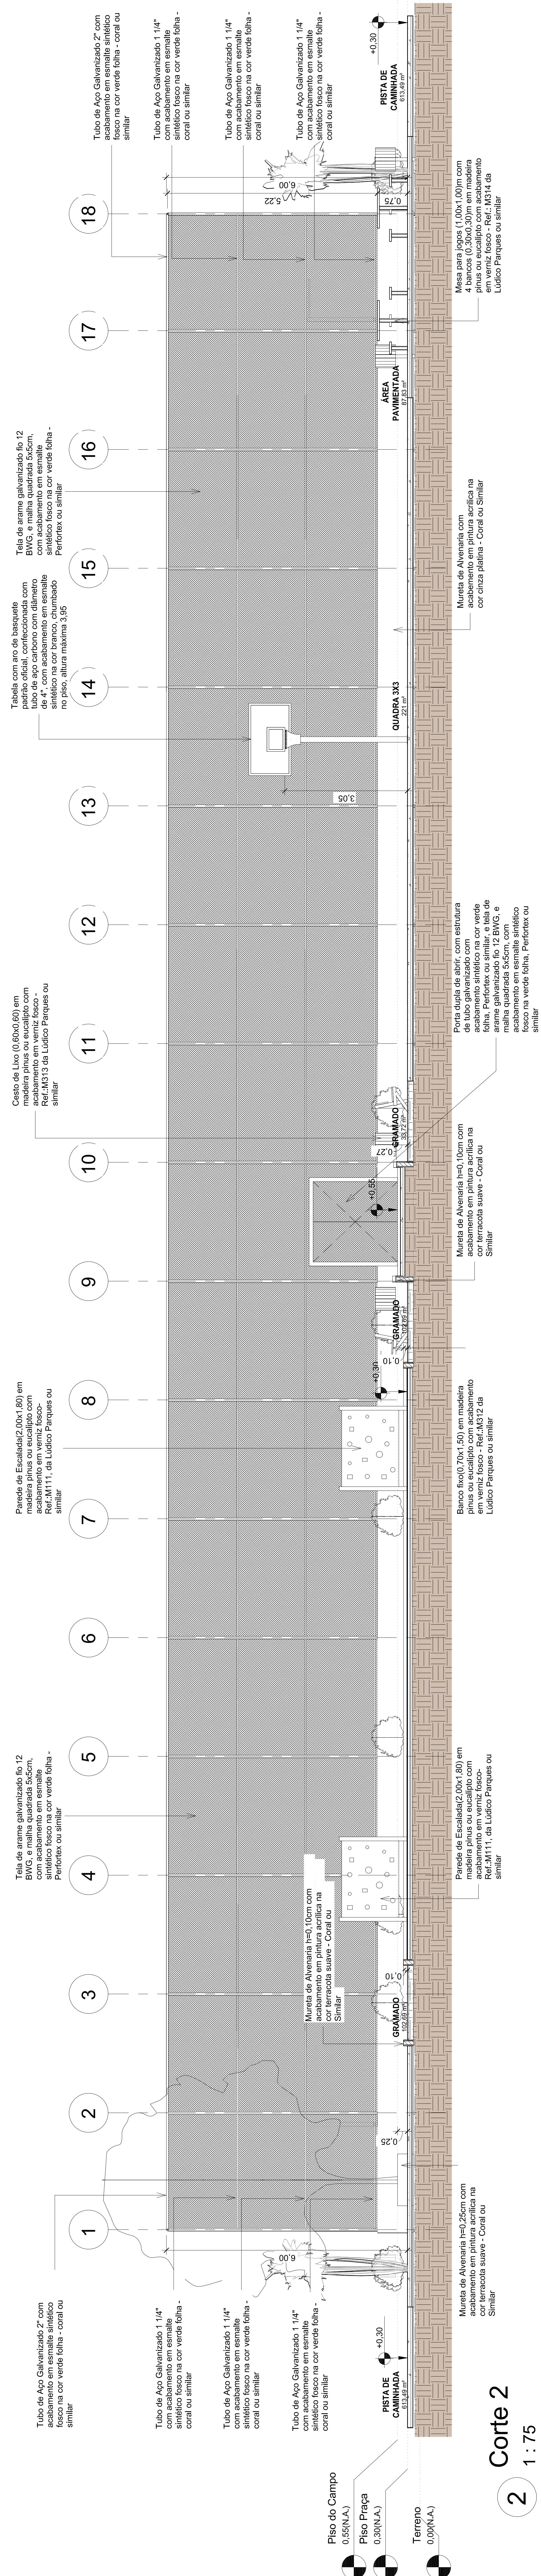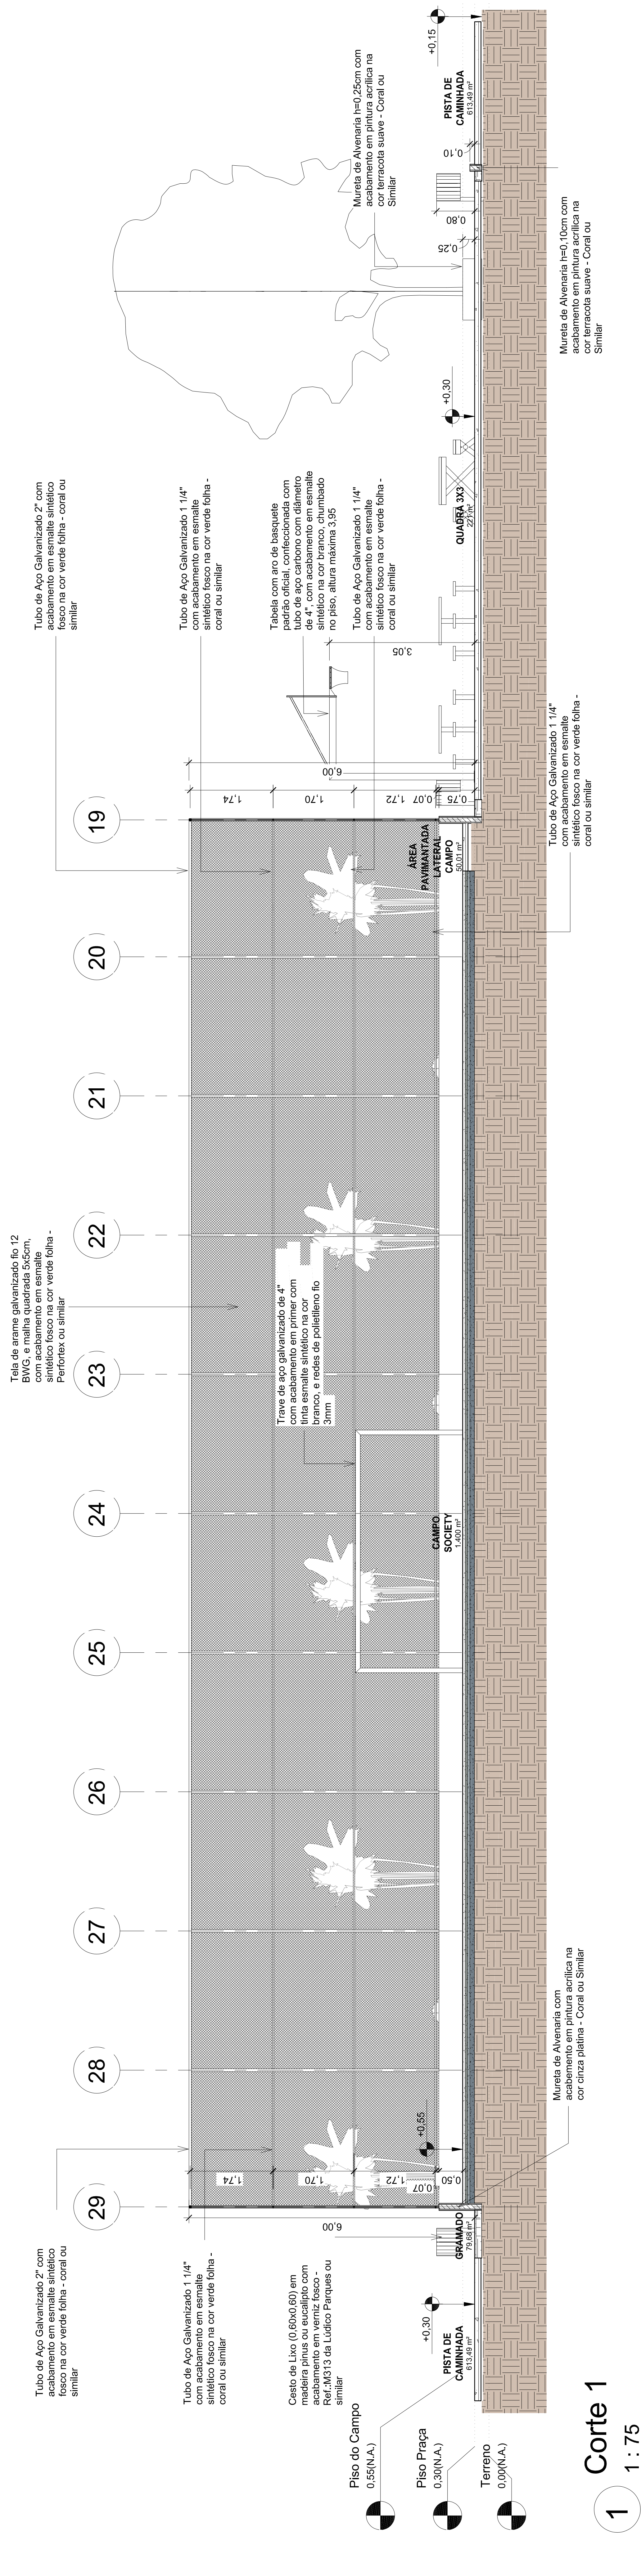


00	EMISSÃO INICIAL	08/03/24	DATA	EXEC.	VERIF.	APROV.
REV.	DESCRIÇÃO					
PROGRAMA DE ACELERAÇÃO DO CRESCIMENTO (PAC) - MINISTÉRIO DO ESPORTE OBJETO DO SERVIÇO: PROJETO MODELO ESPAÇO ESPORTIVO COMUNITÁRIO TIPO A						
RESPONSABILIZAÇÃO Contes 01.02.03		DATA 00.00.0000		FOLHA 03		
AUTOR DO PROJETO Sinifra		REVISÃO: 00		ESCALA 1 : 75		10
PROJETO: Executivo						

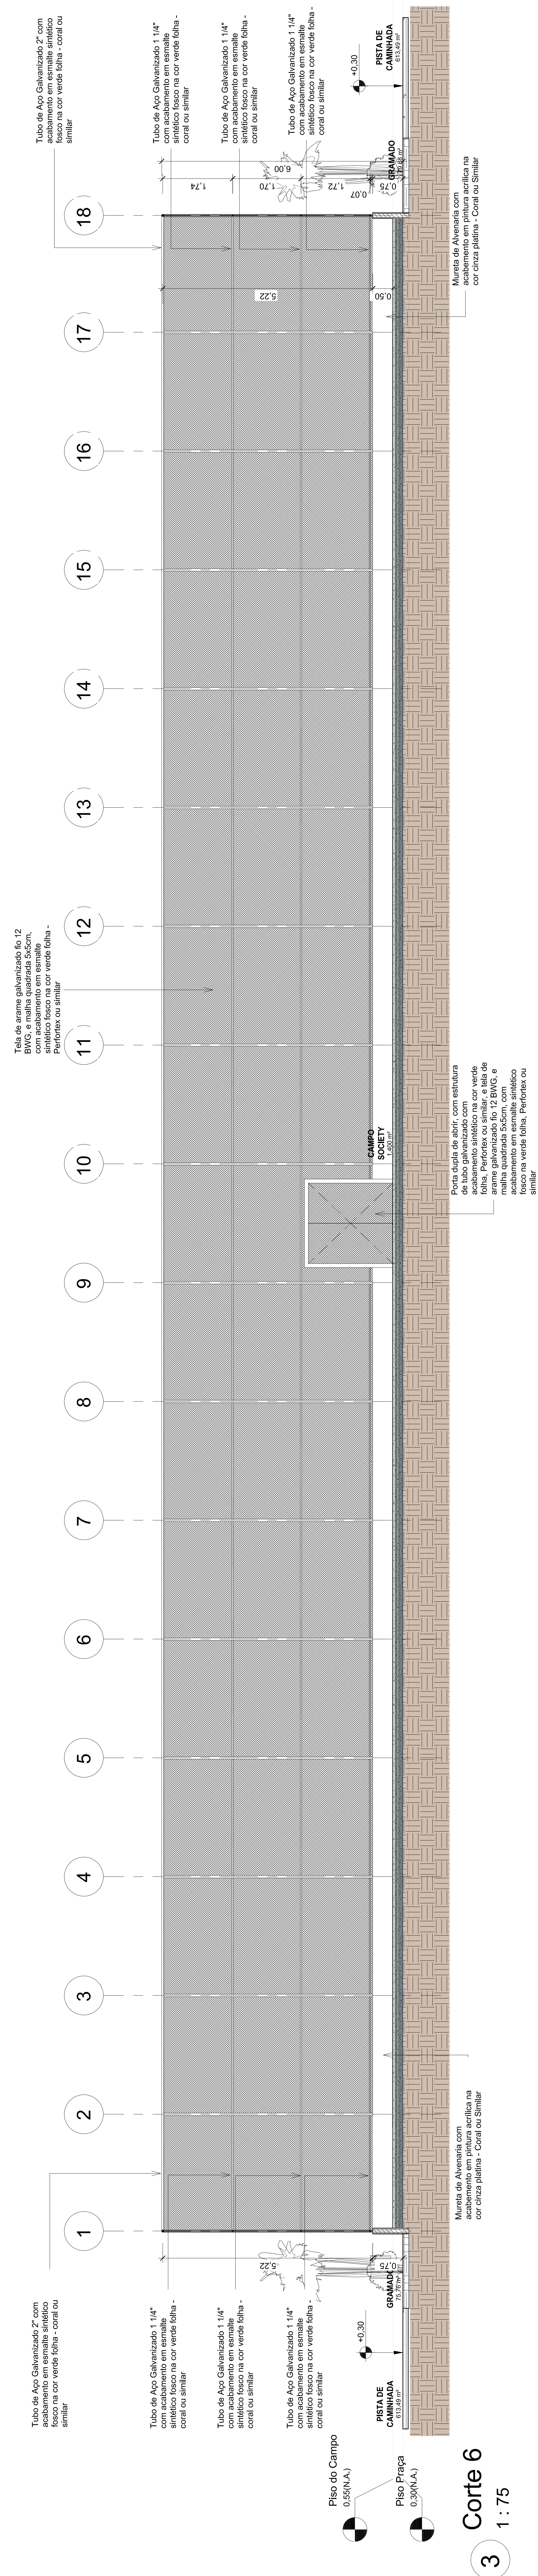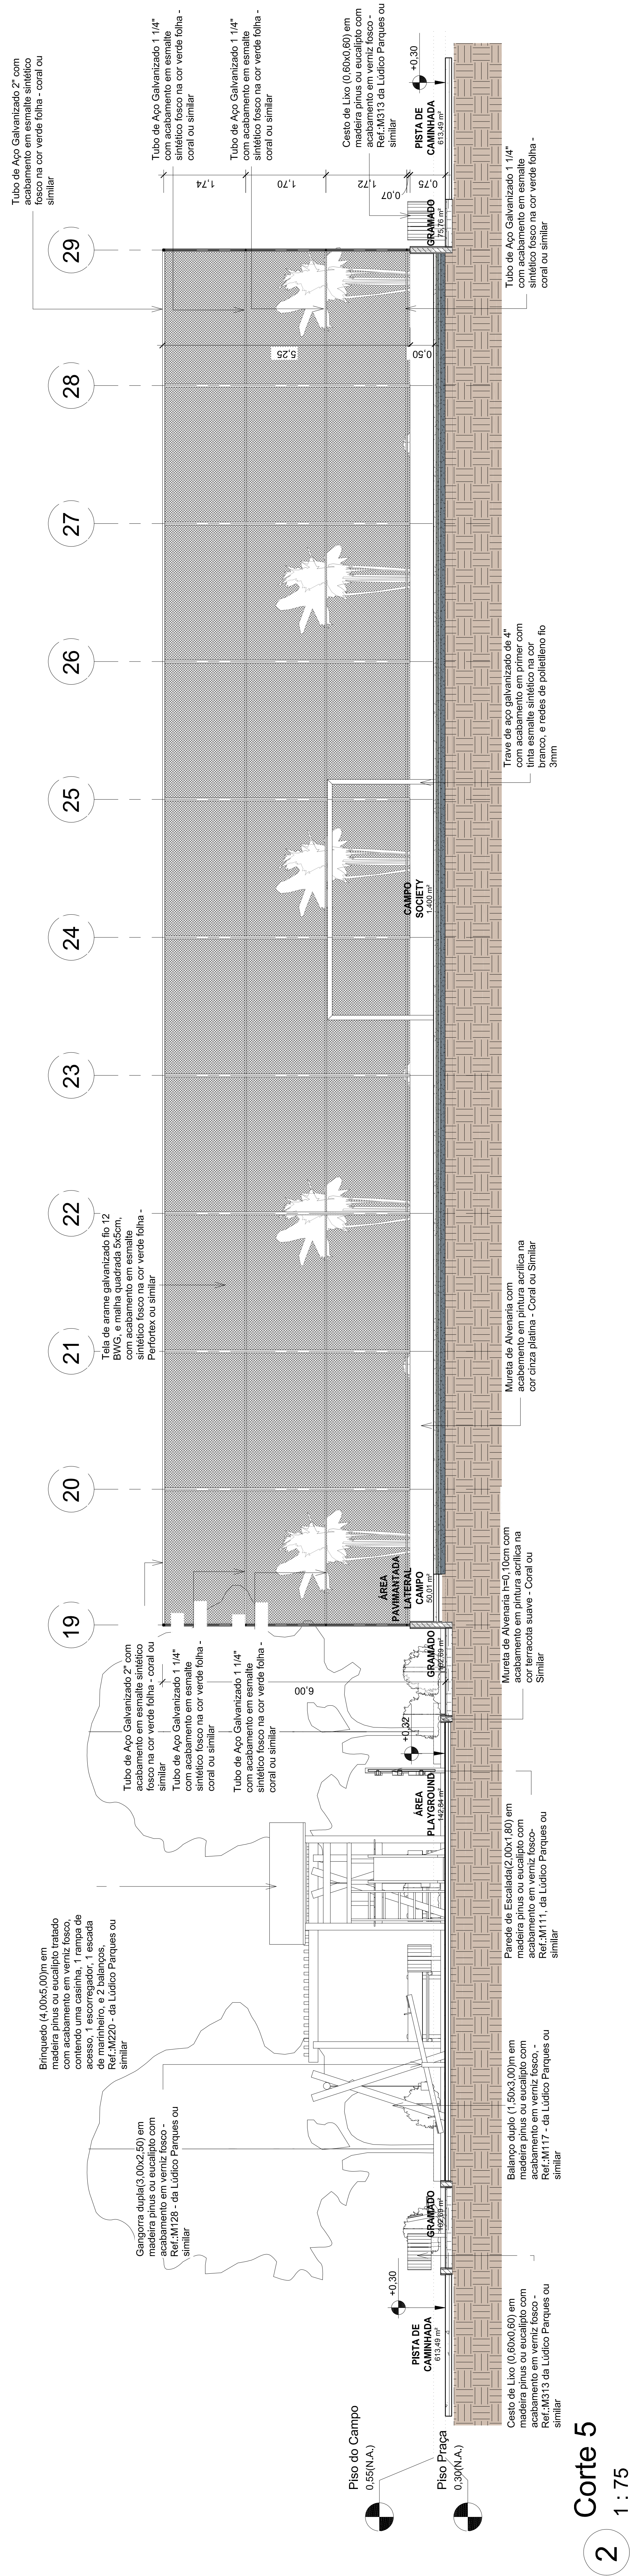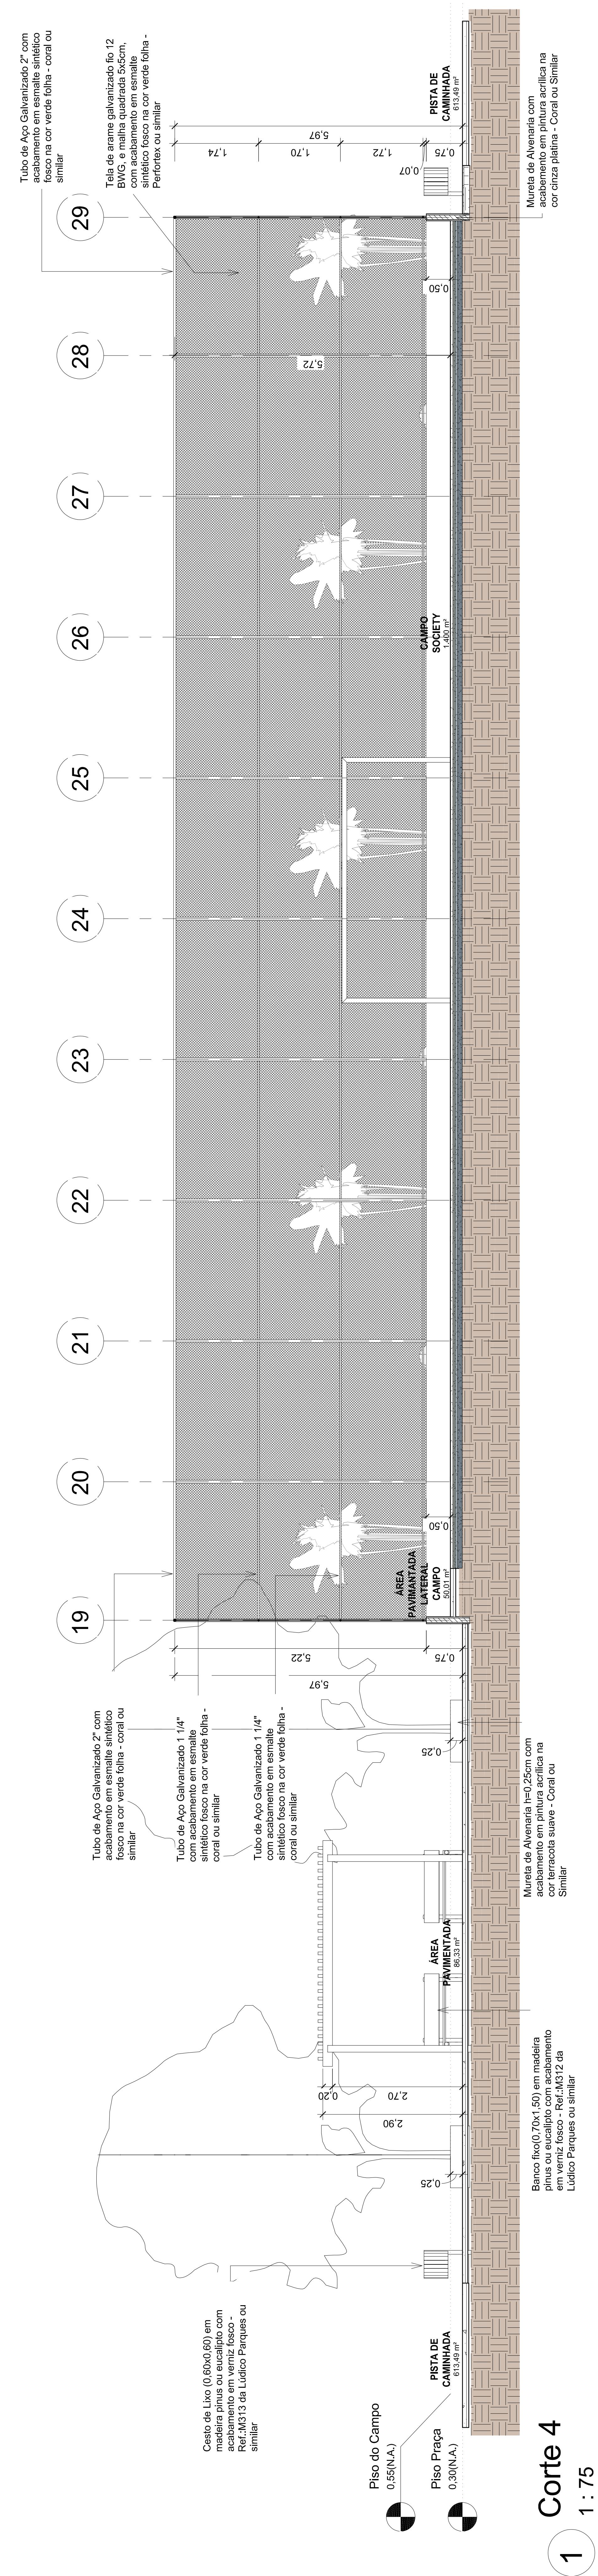

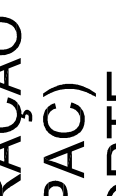
00	EMISSÃO INICIAL	08/03/24	DATA	EXEC.	VERIF.	APROV.
REV.	DESCRIÇÃO					
 PROGRAMA DE ACELERAÇÃO DO CRESCIMENTO (PAC) MINISTÉRIO DO ESPORTE						
 NOVO PAC MINISTÉRIO DO ESPORTE						
OBJETO DO SERVIÇO						
PROJETO MODELO ESPAÇO ESPORTIVO COMUNITÁRIO TIPO A						
RESERVAÇÃO Nº		FOLHA:				
0064.05.06		04				
AUTORIZADO POR:		DATA:				
Sílvia		00.00.0000				
PROJETO:		REVISÃO:				
Executivo		00		1 - 75		
				10		

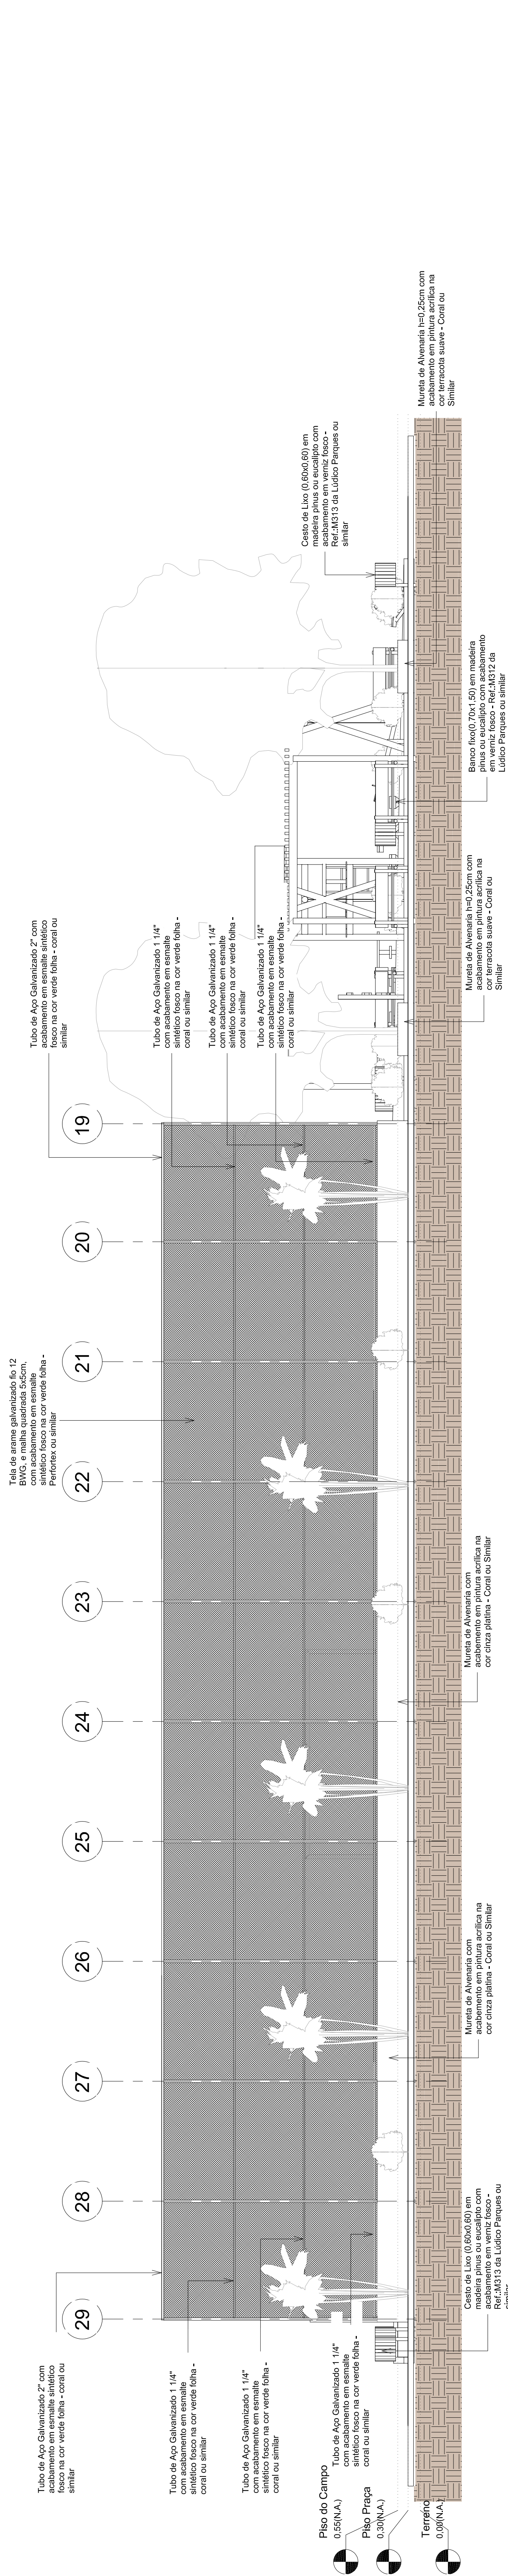


1 1:1.75
Fachada Leste

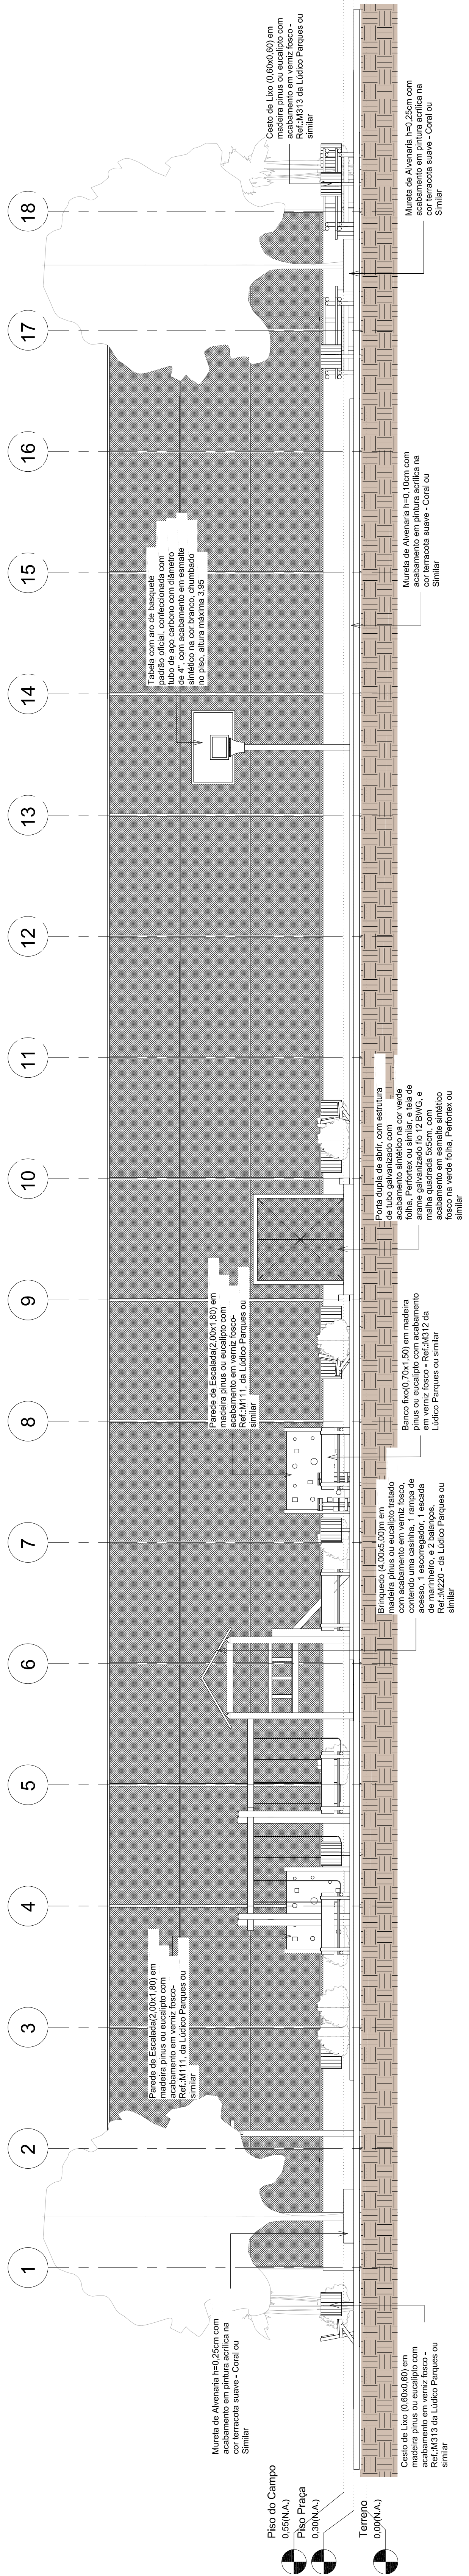

2 1:1.75
Fachada Norte

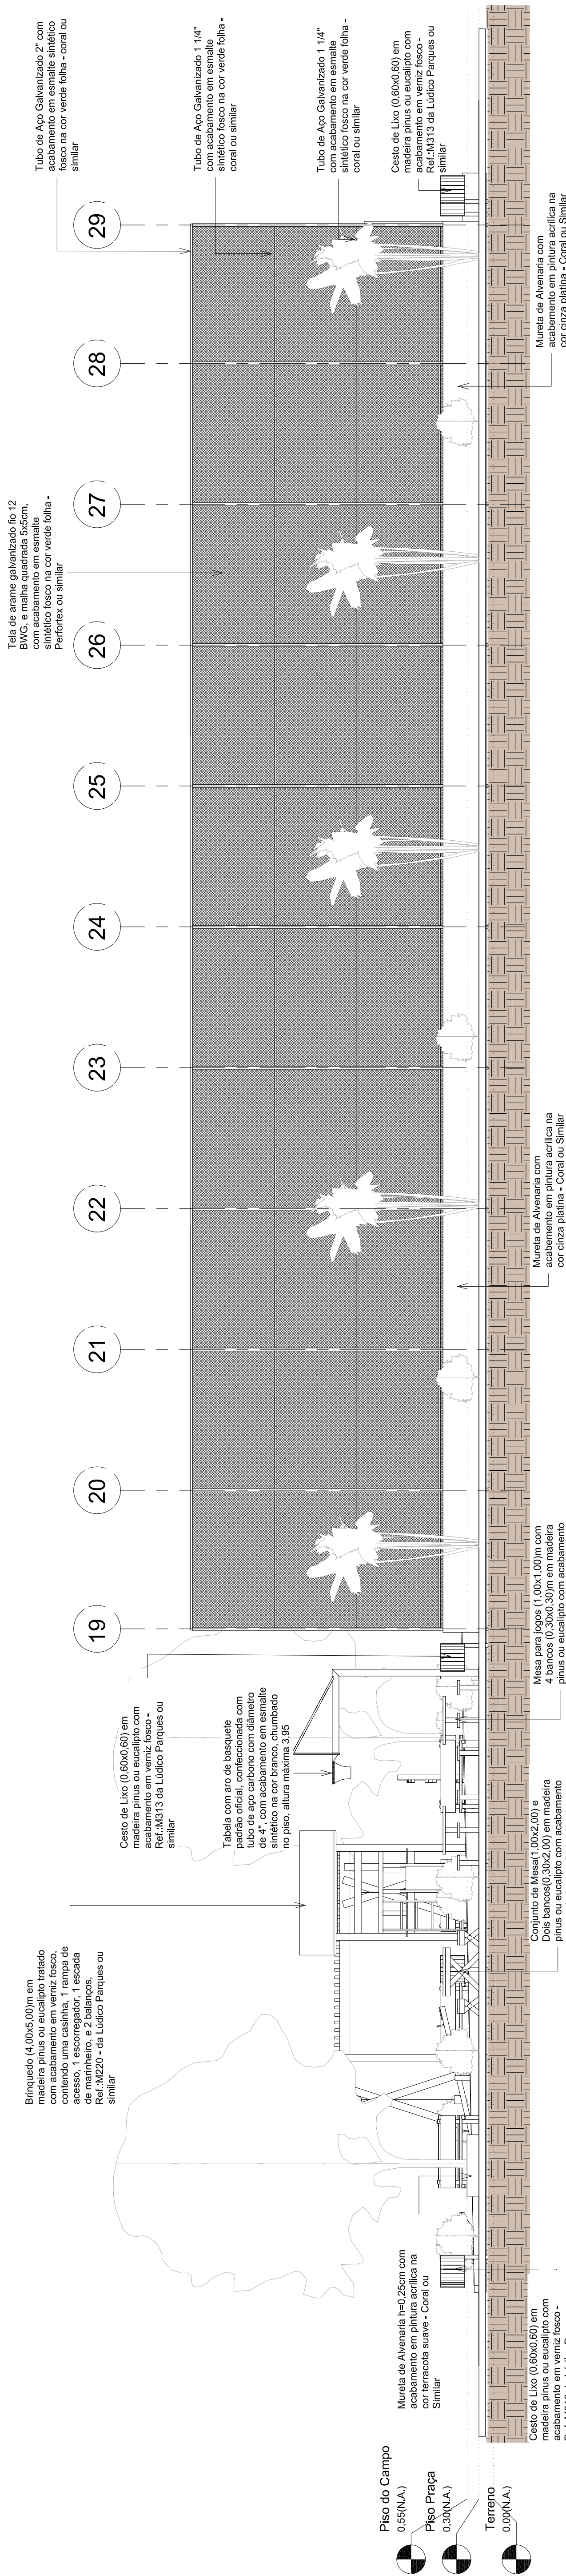


3 1:1.75
Fachada Oeste

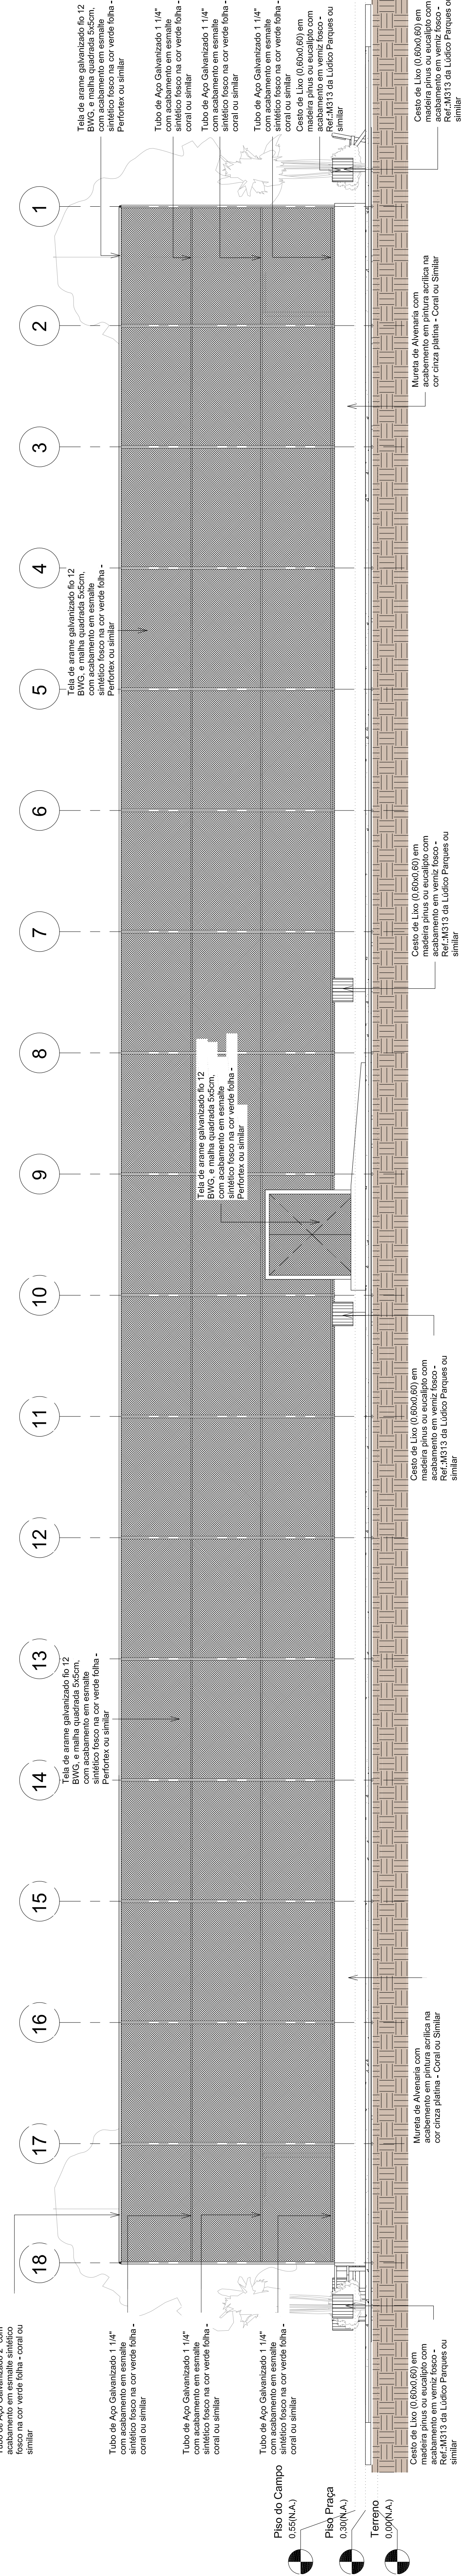

4 1:1.75
Fachada Sul

OR	ESTADO REAL	ORÇAMENTO	DATA	EXC.	VERIFIC.	APROV.
REVISÃO	DESCRIÇÃO					
PROGRAMA DE ADESAÇÃO DO CRESCEMENTO PAÍS						
MINISTÉRIO DO ESPORTE						
VERIFICAÇÃO DE SERVIÇOS						
PROJETO MODELO ESPAÇO ESPORTIVO COMUNITÁRIO TIPO A						
Vistoria						
PROJETO	REVISÃO	00	DATA	08.08.2005	FOI	05
Desenhista	Escritório		REVISÃO	1:75		10

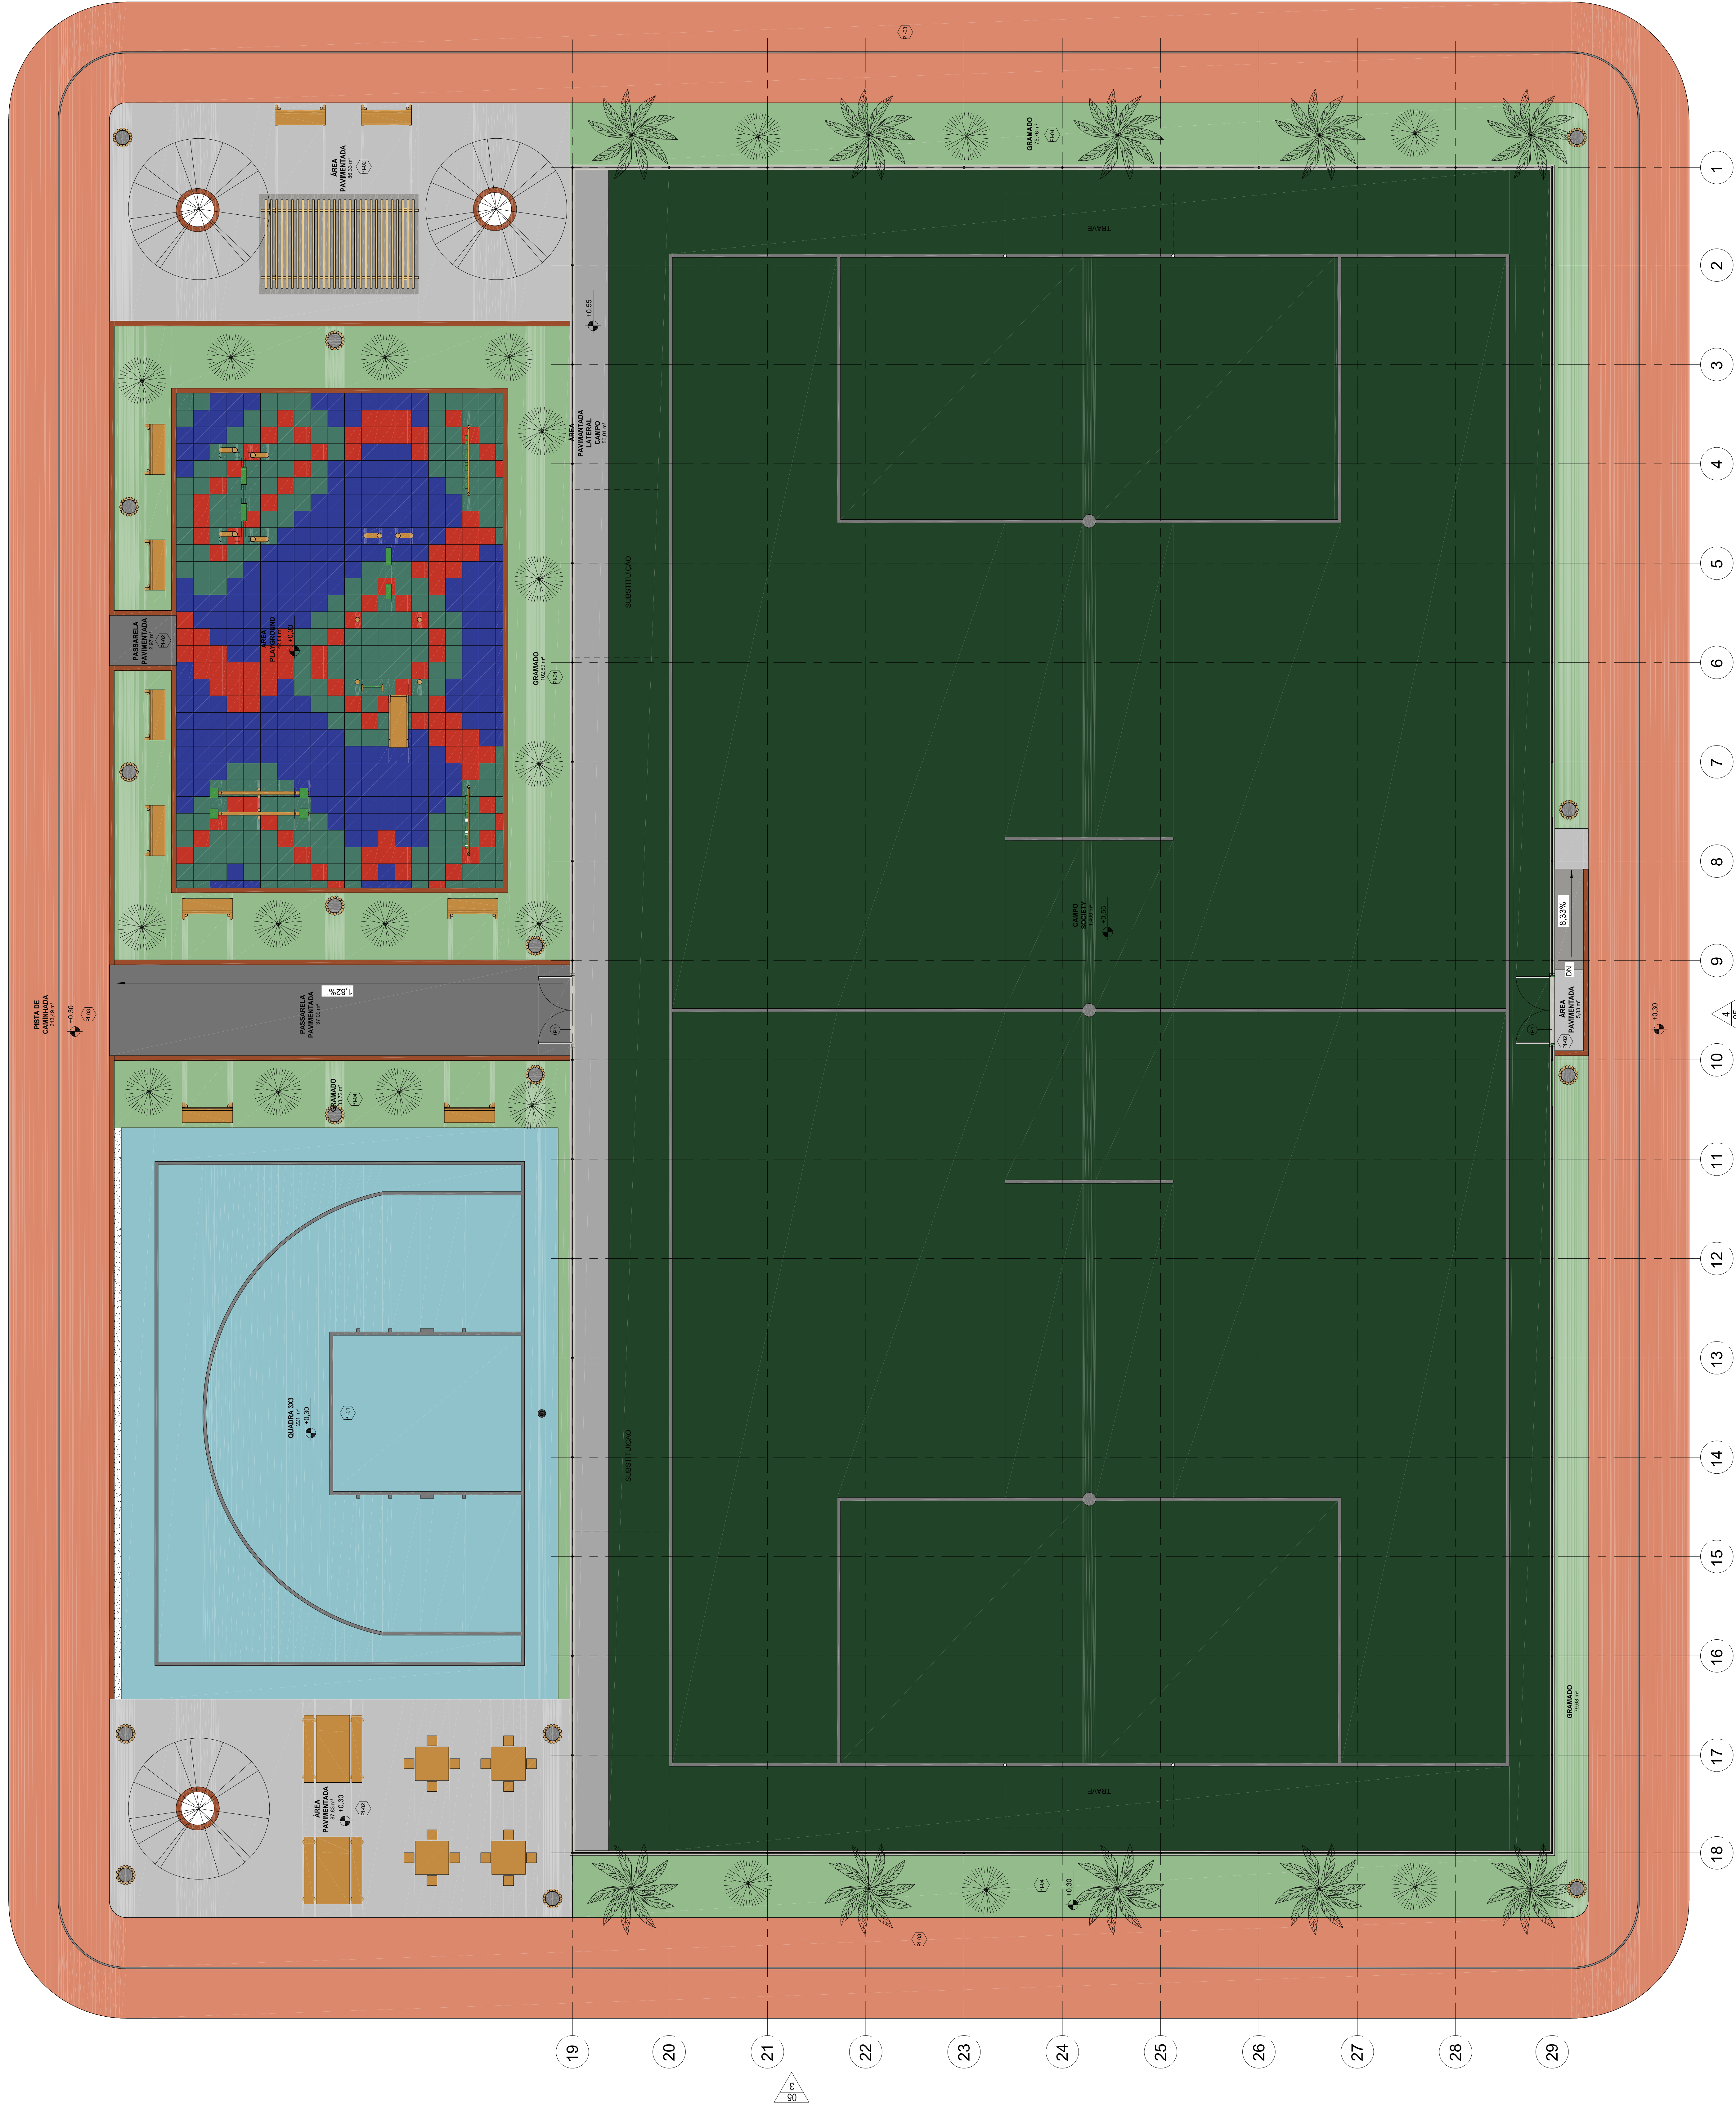

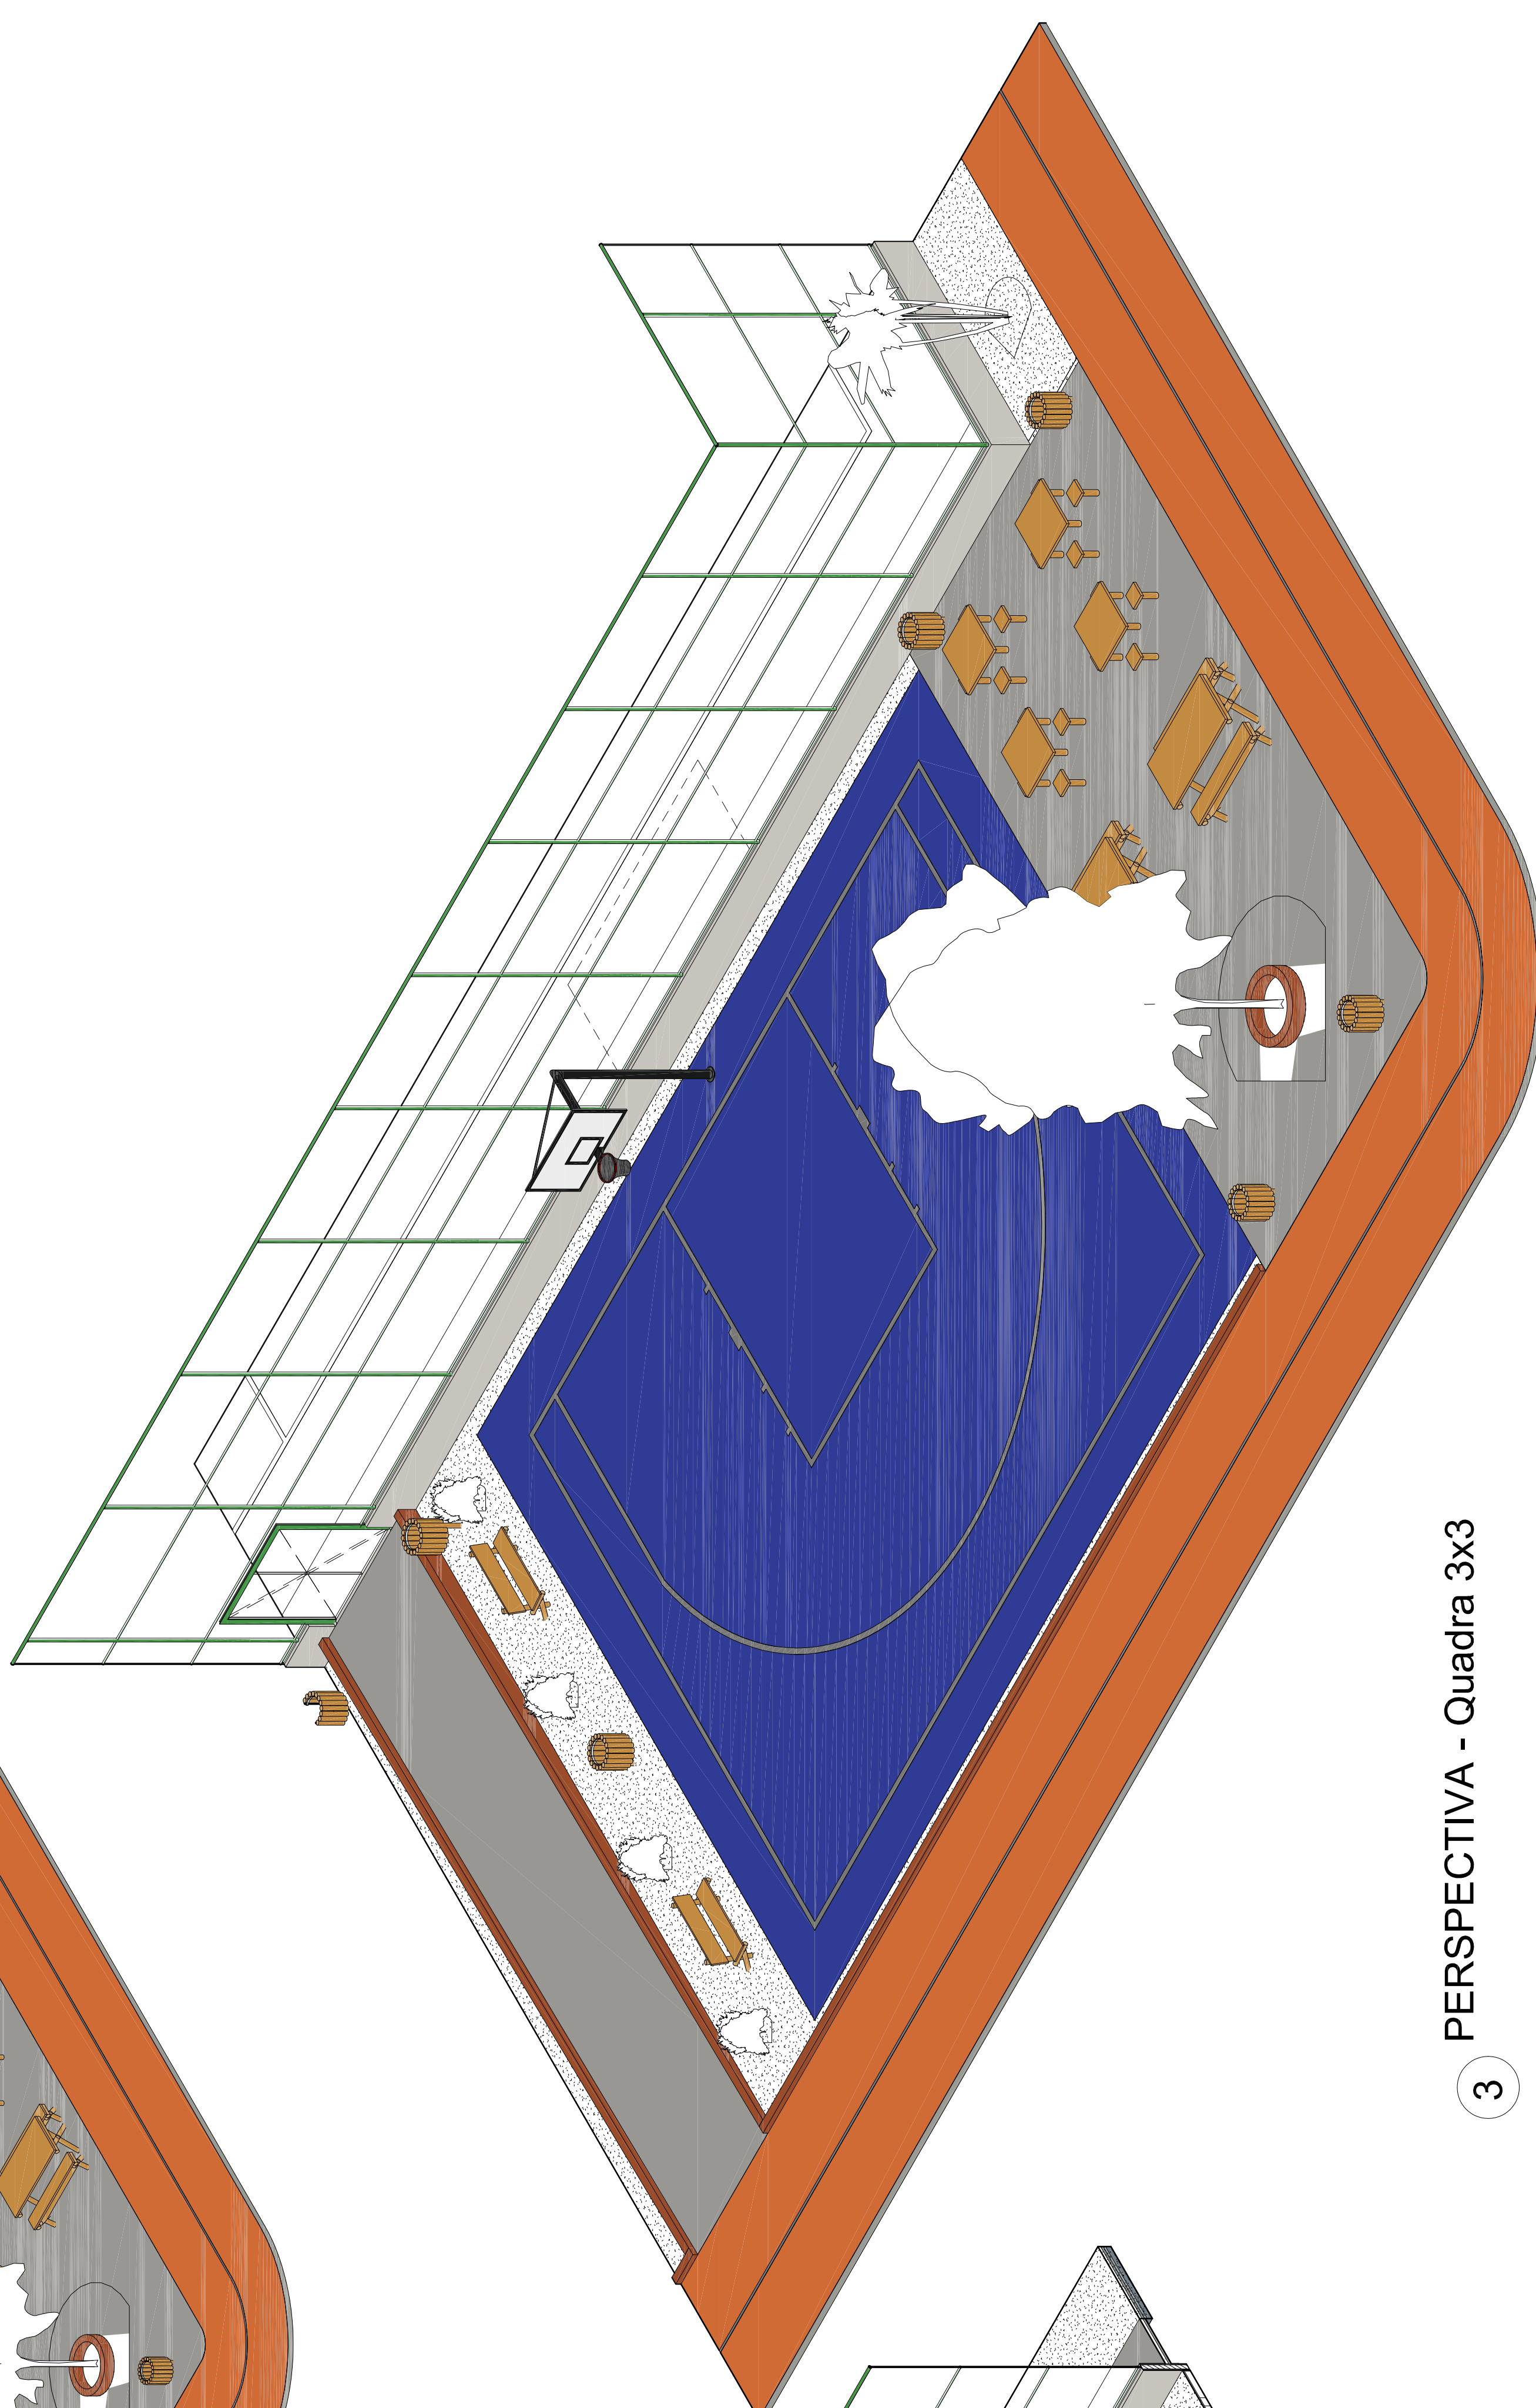
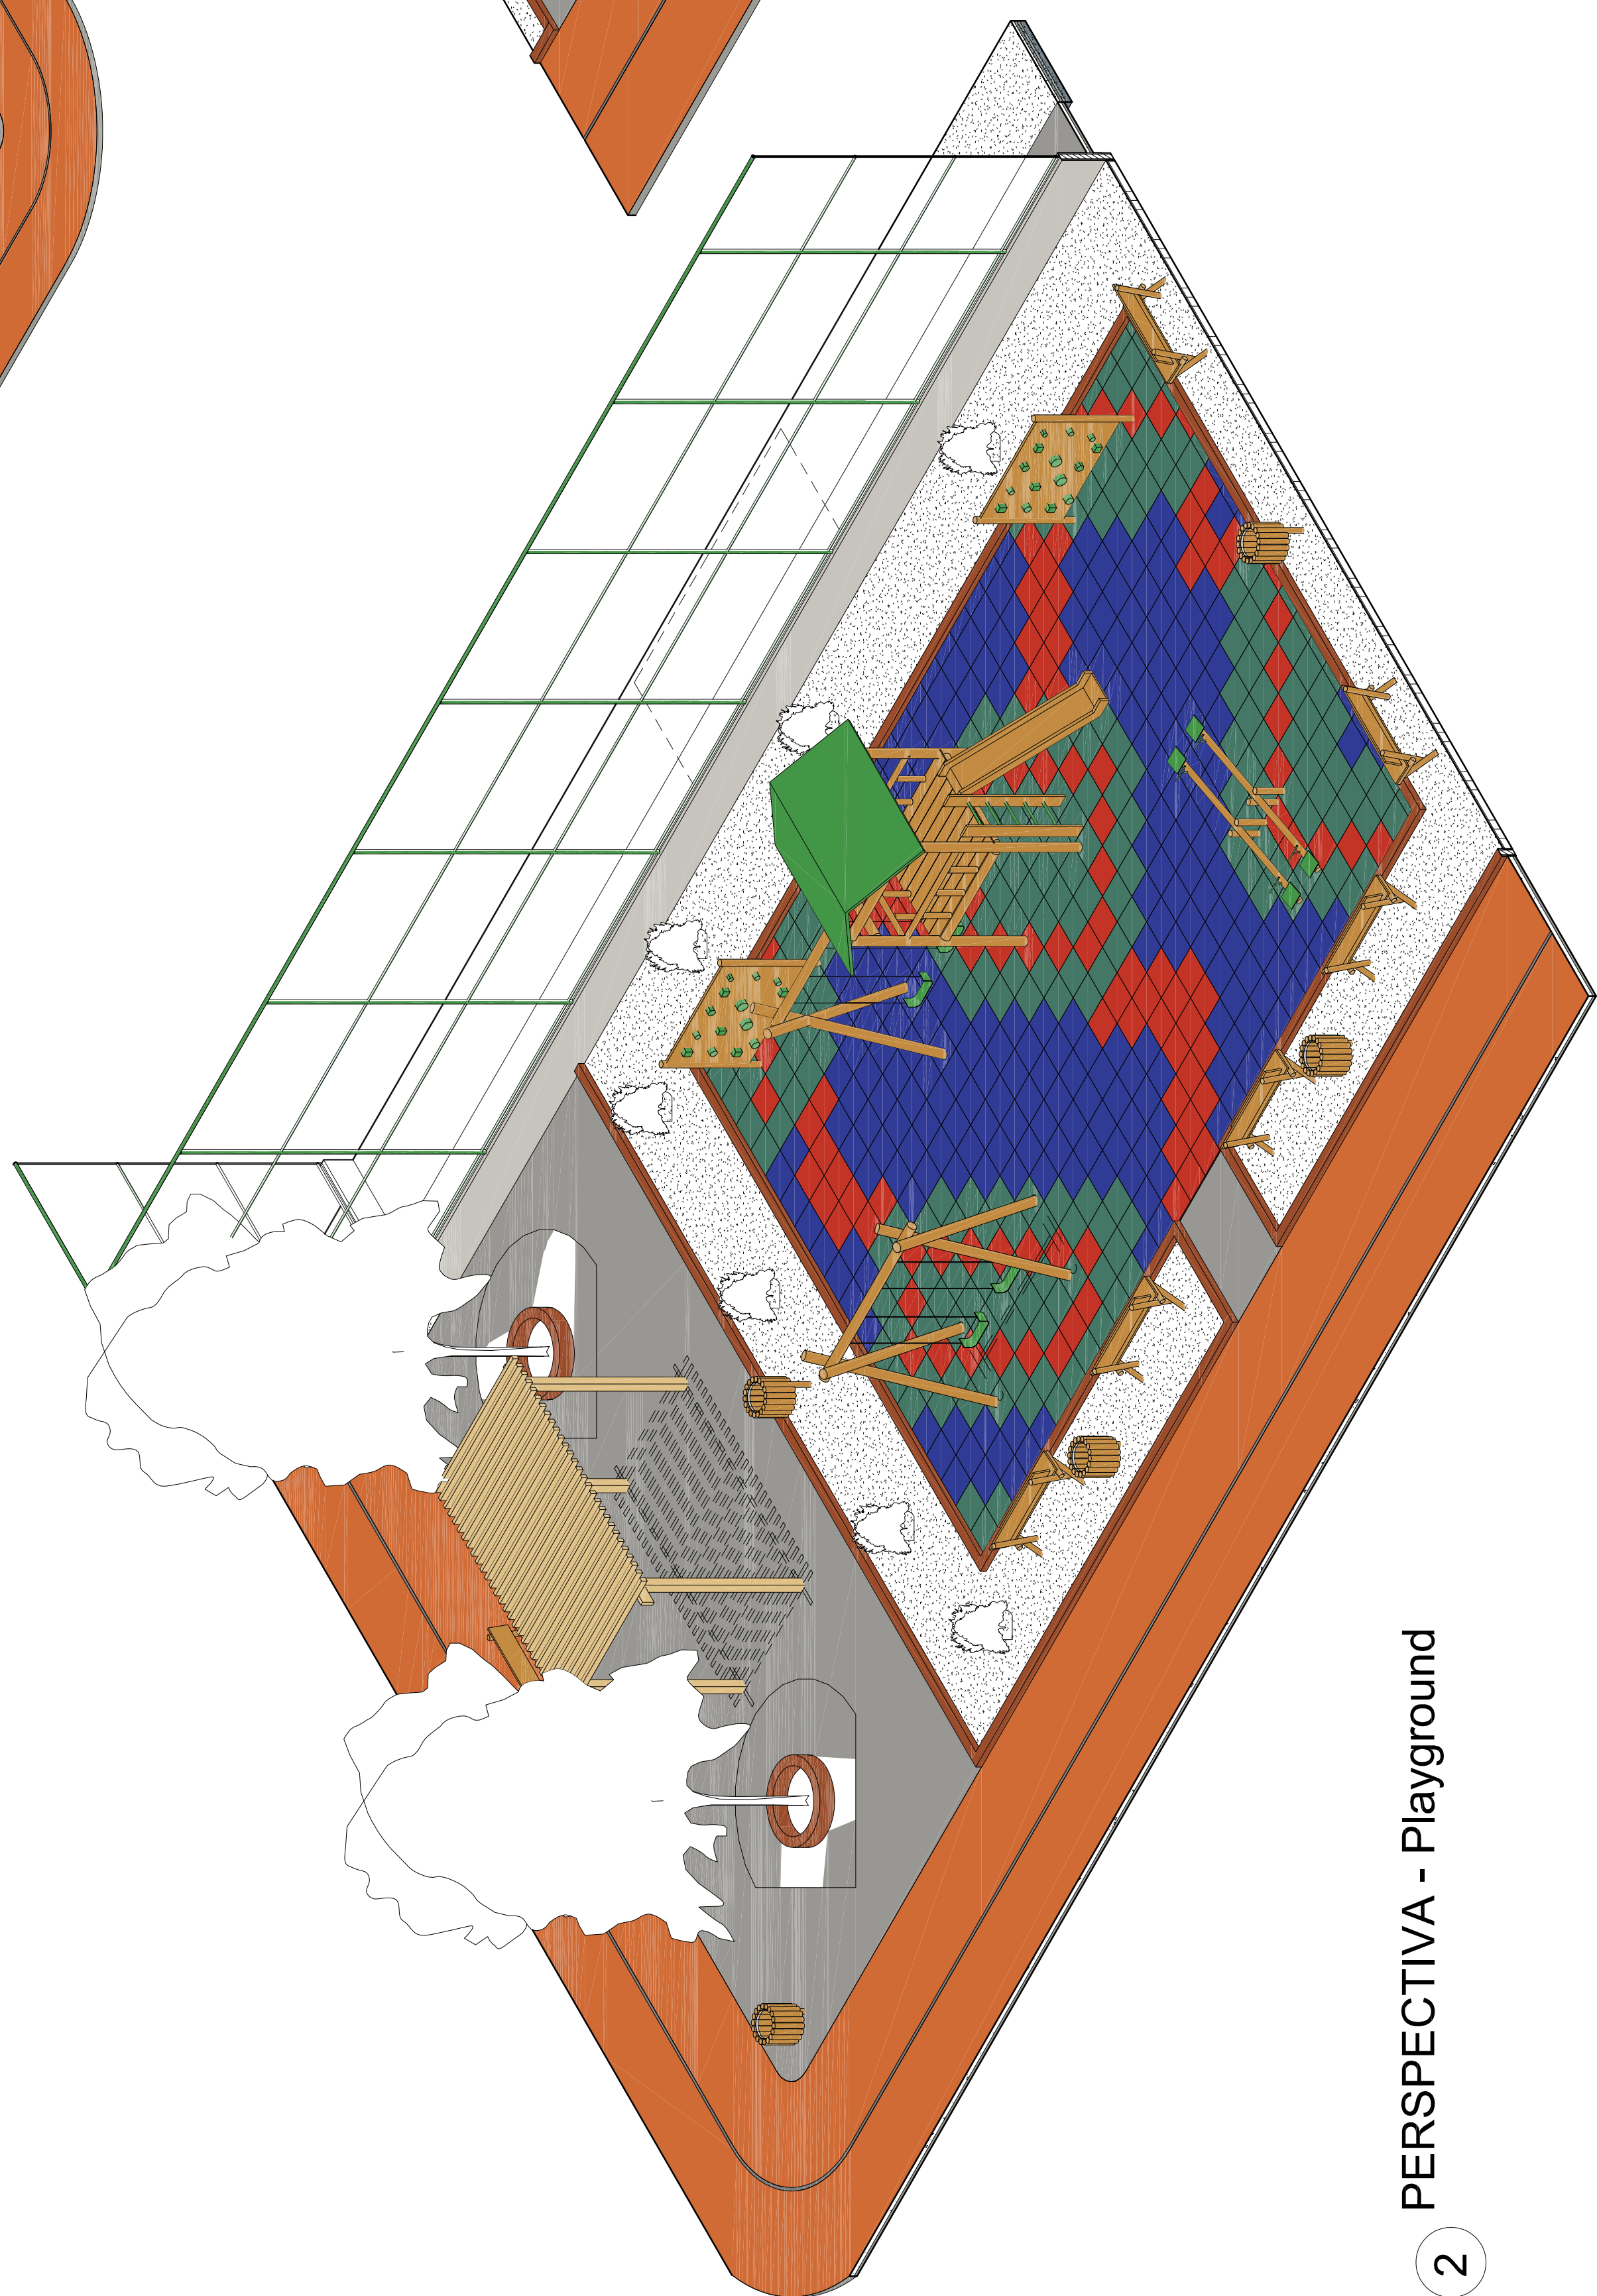
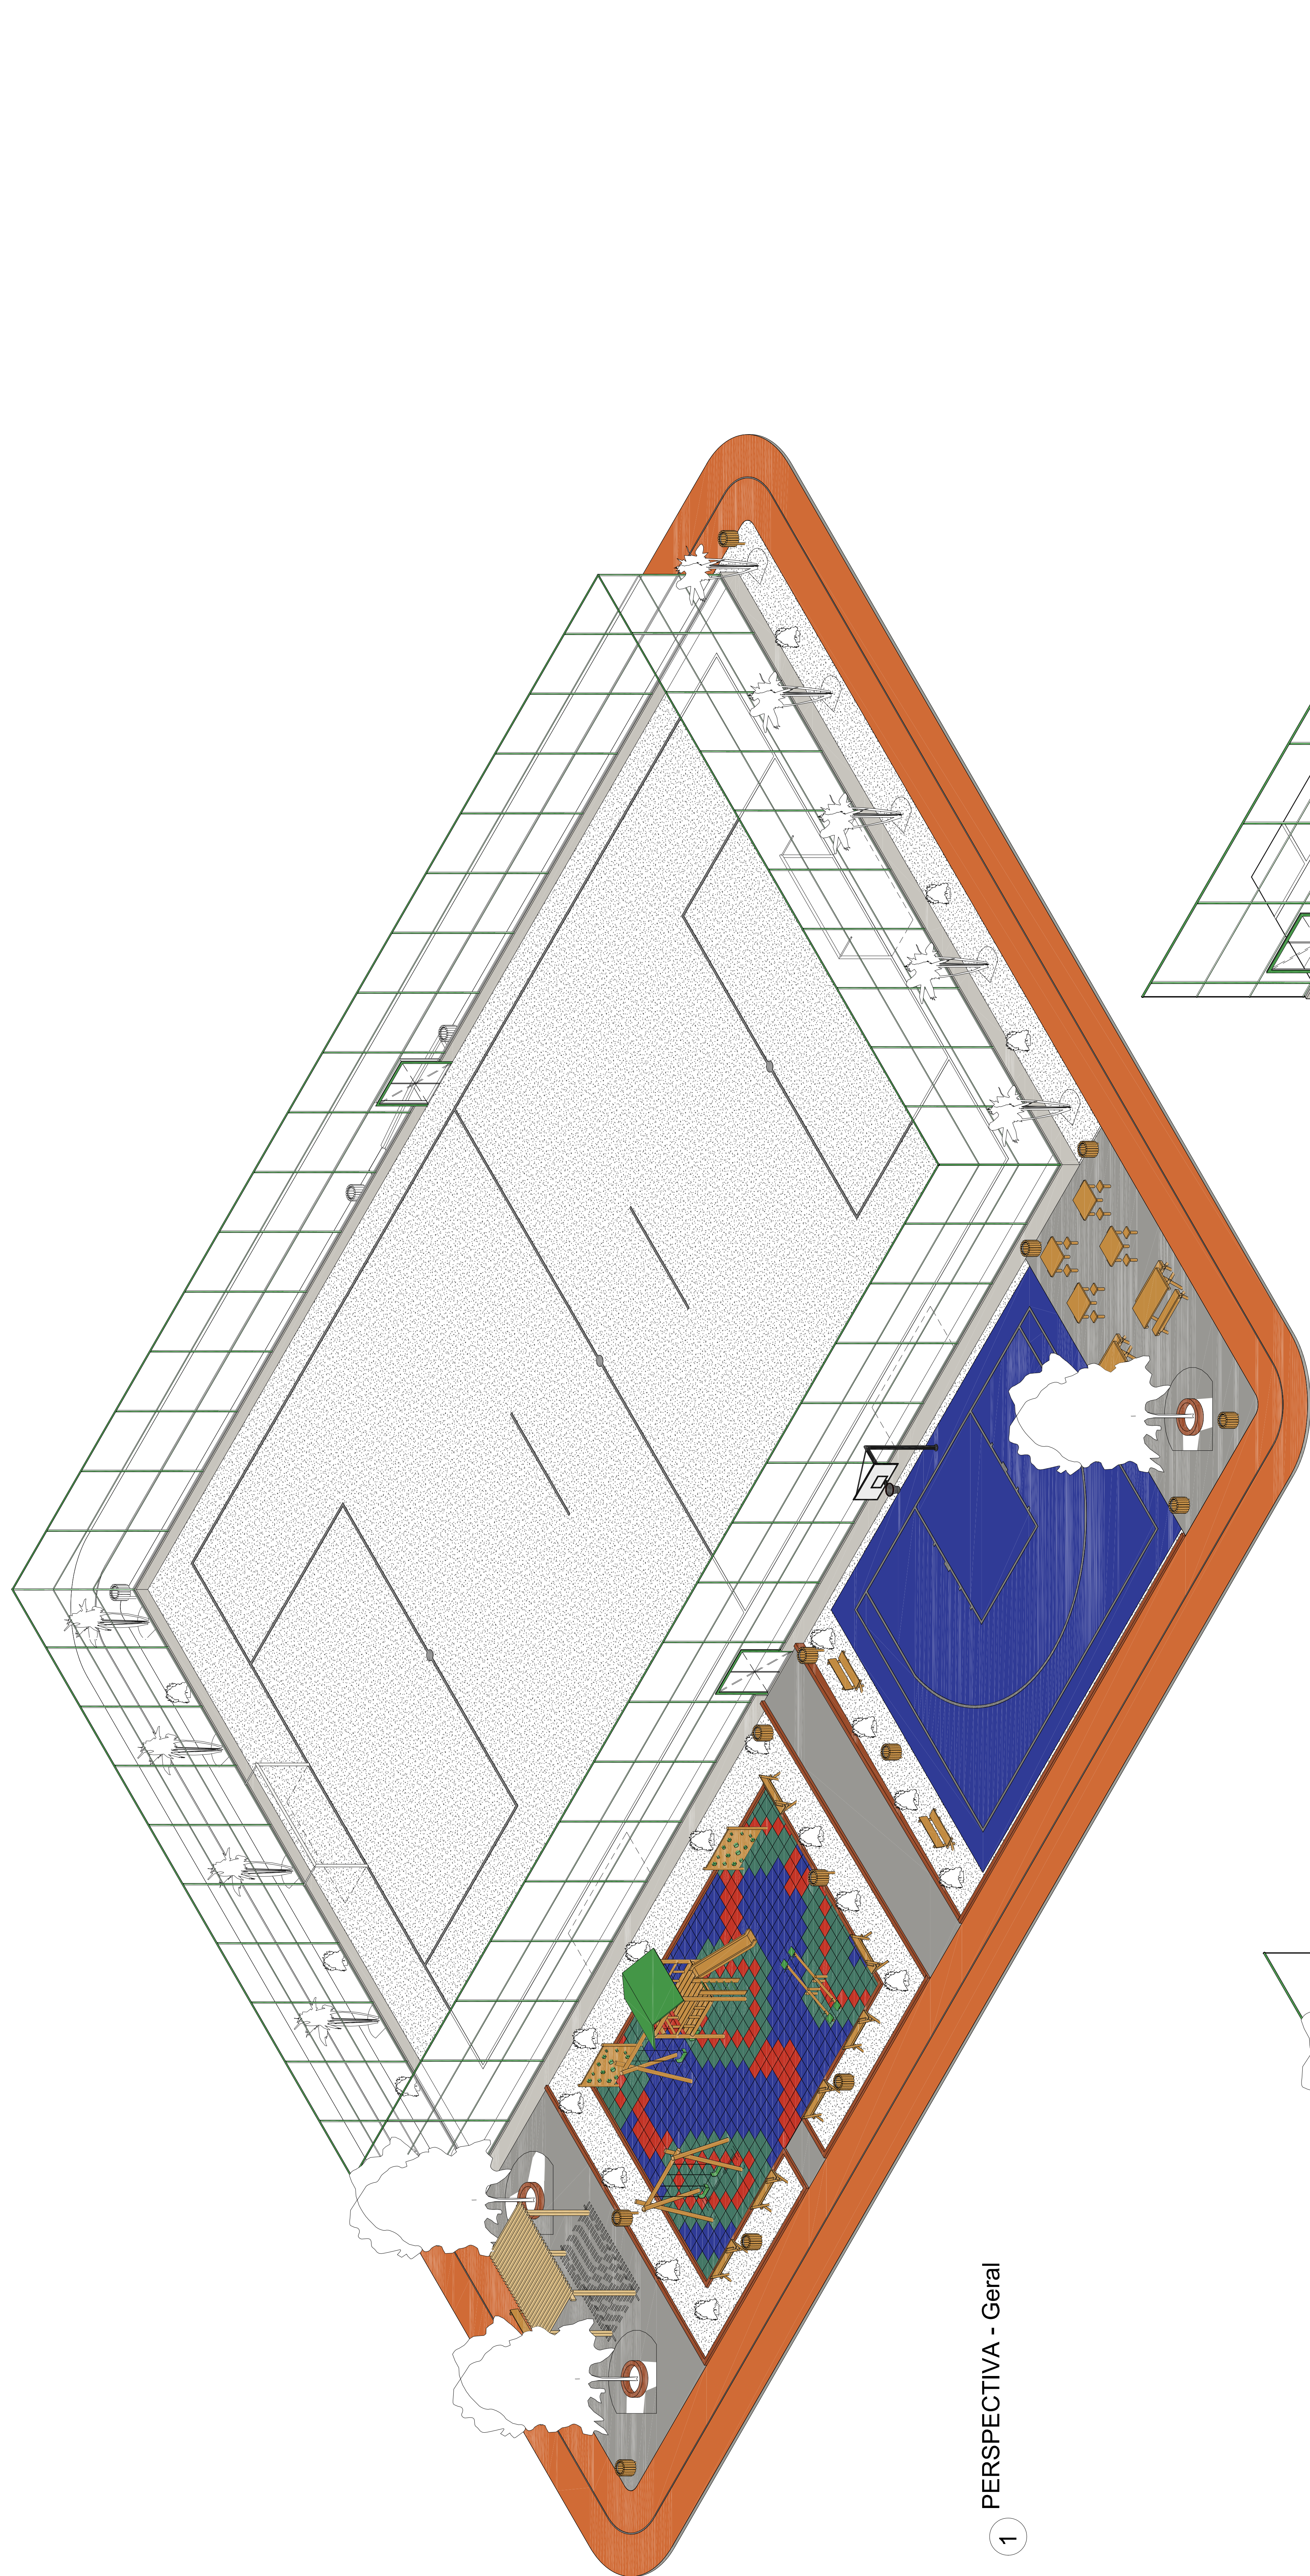
- CAMPO SOCIETY
- GRAMADO
- PASSARELA PAVIMENTADA
- QUADRA 303
- ÁREA PAVIMENTADA LATERAL CAMPO
- ÁREA PLAYGROUND


Tabela de Áreas		Área
CAMPO SOCIETY	Nome	1.400 m²
GRAMADO		291,85 m²
PASSARELA PAVIMENTADA		613,49 m²
QUADRA 303		221 m²
ÁREA PAVIMENTADA LATERAL CAMPO		50,01 m²
ÁREA PLAYGROUND		142,84 m²
Total Geral		2.958,25 m²

REVISÃO	DATA	EXC.	VERIF.	APROV.
01				
02				
Planta Baka - Layout

1 1:75


[illegible]

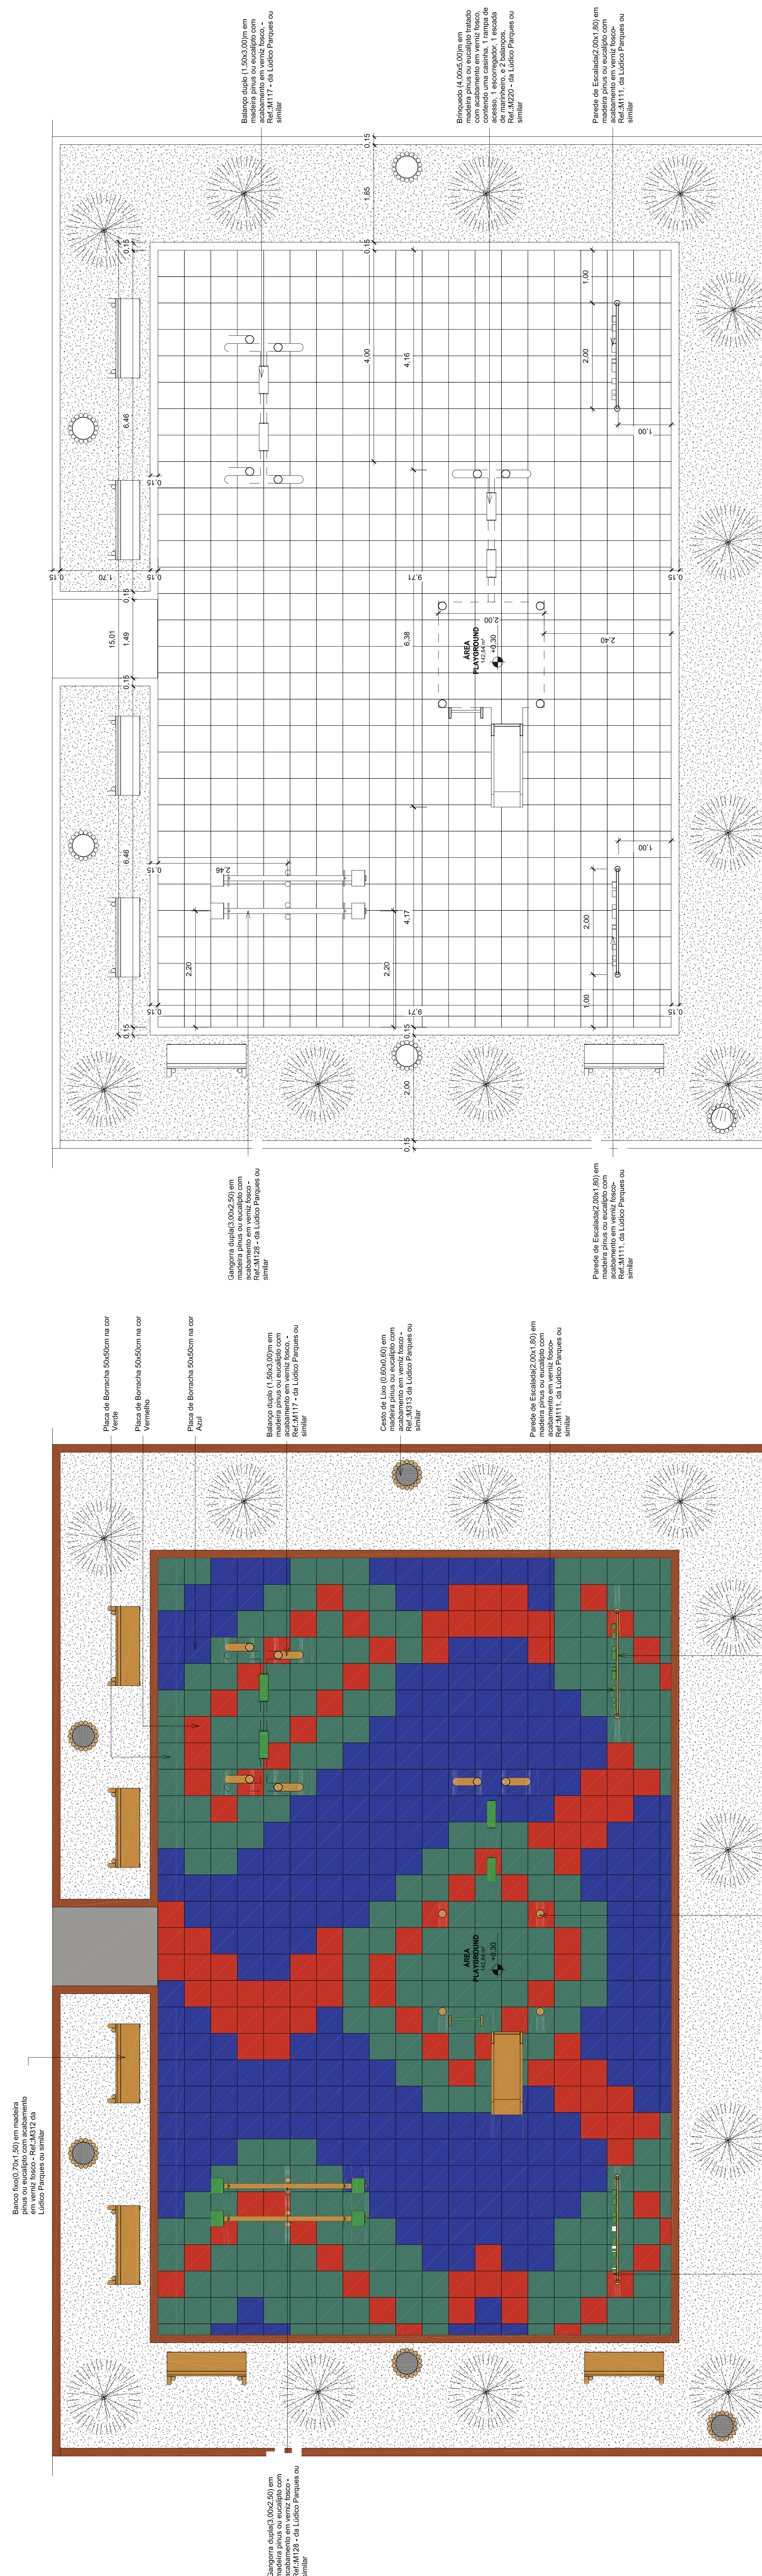

Planta Baixa - Playground Layout

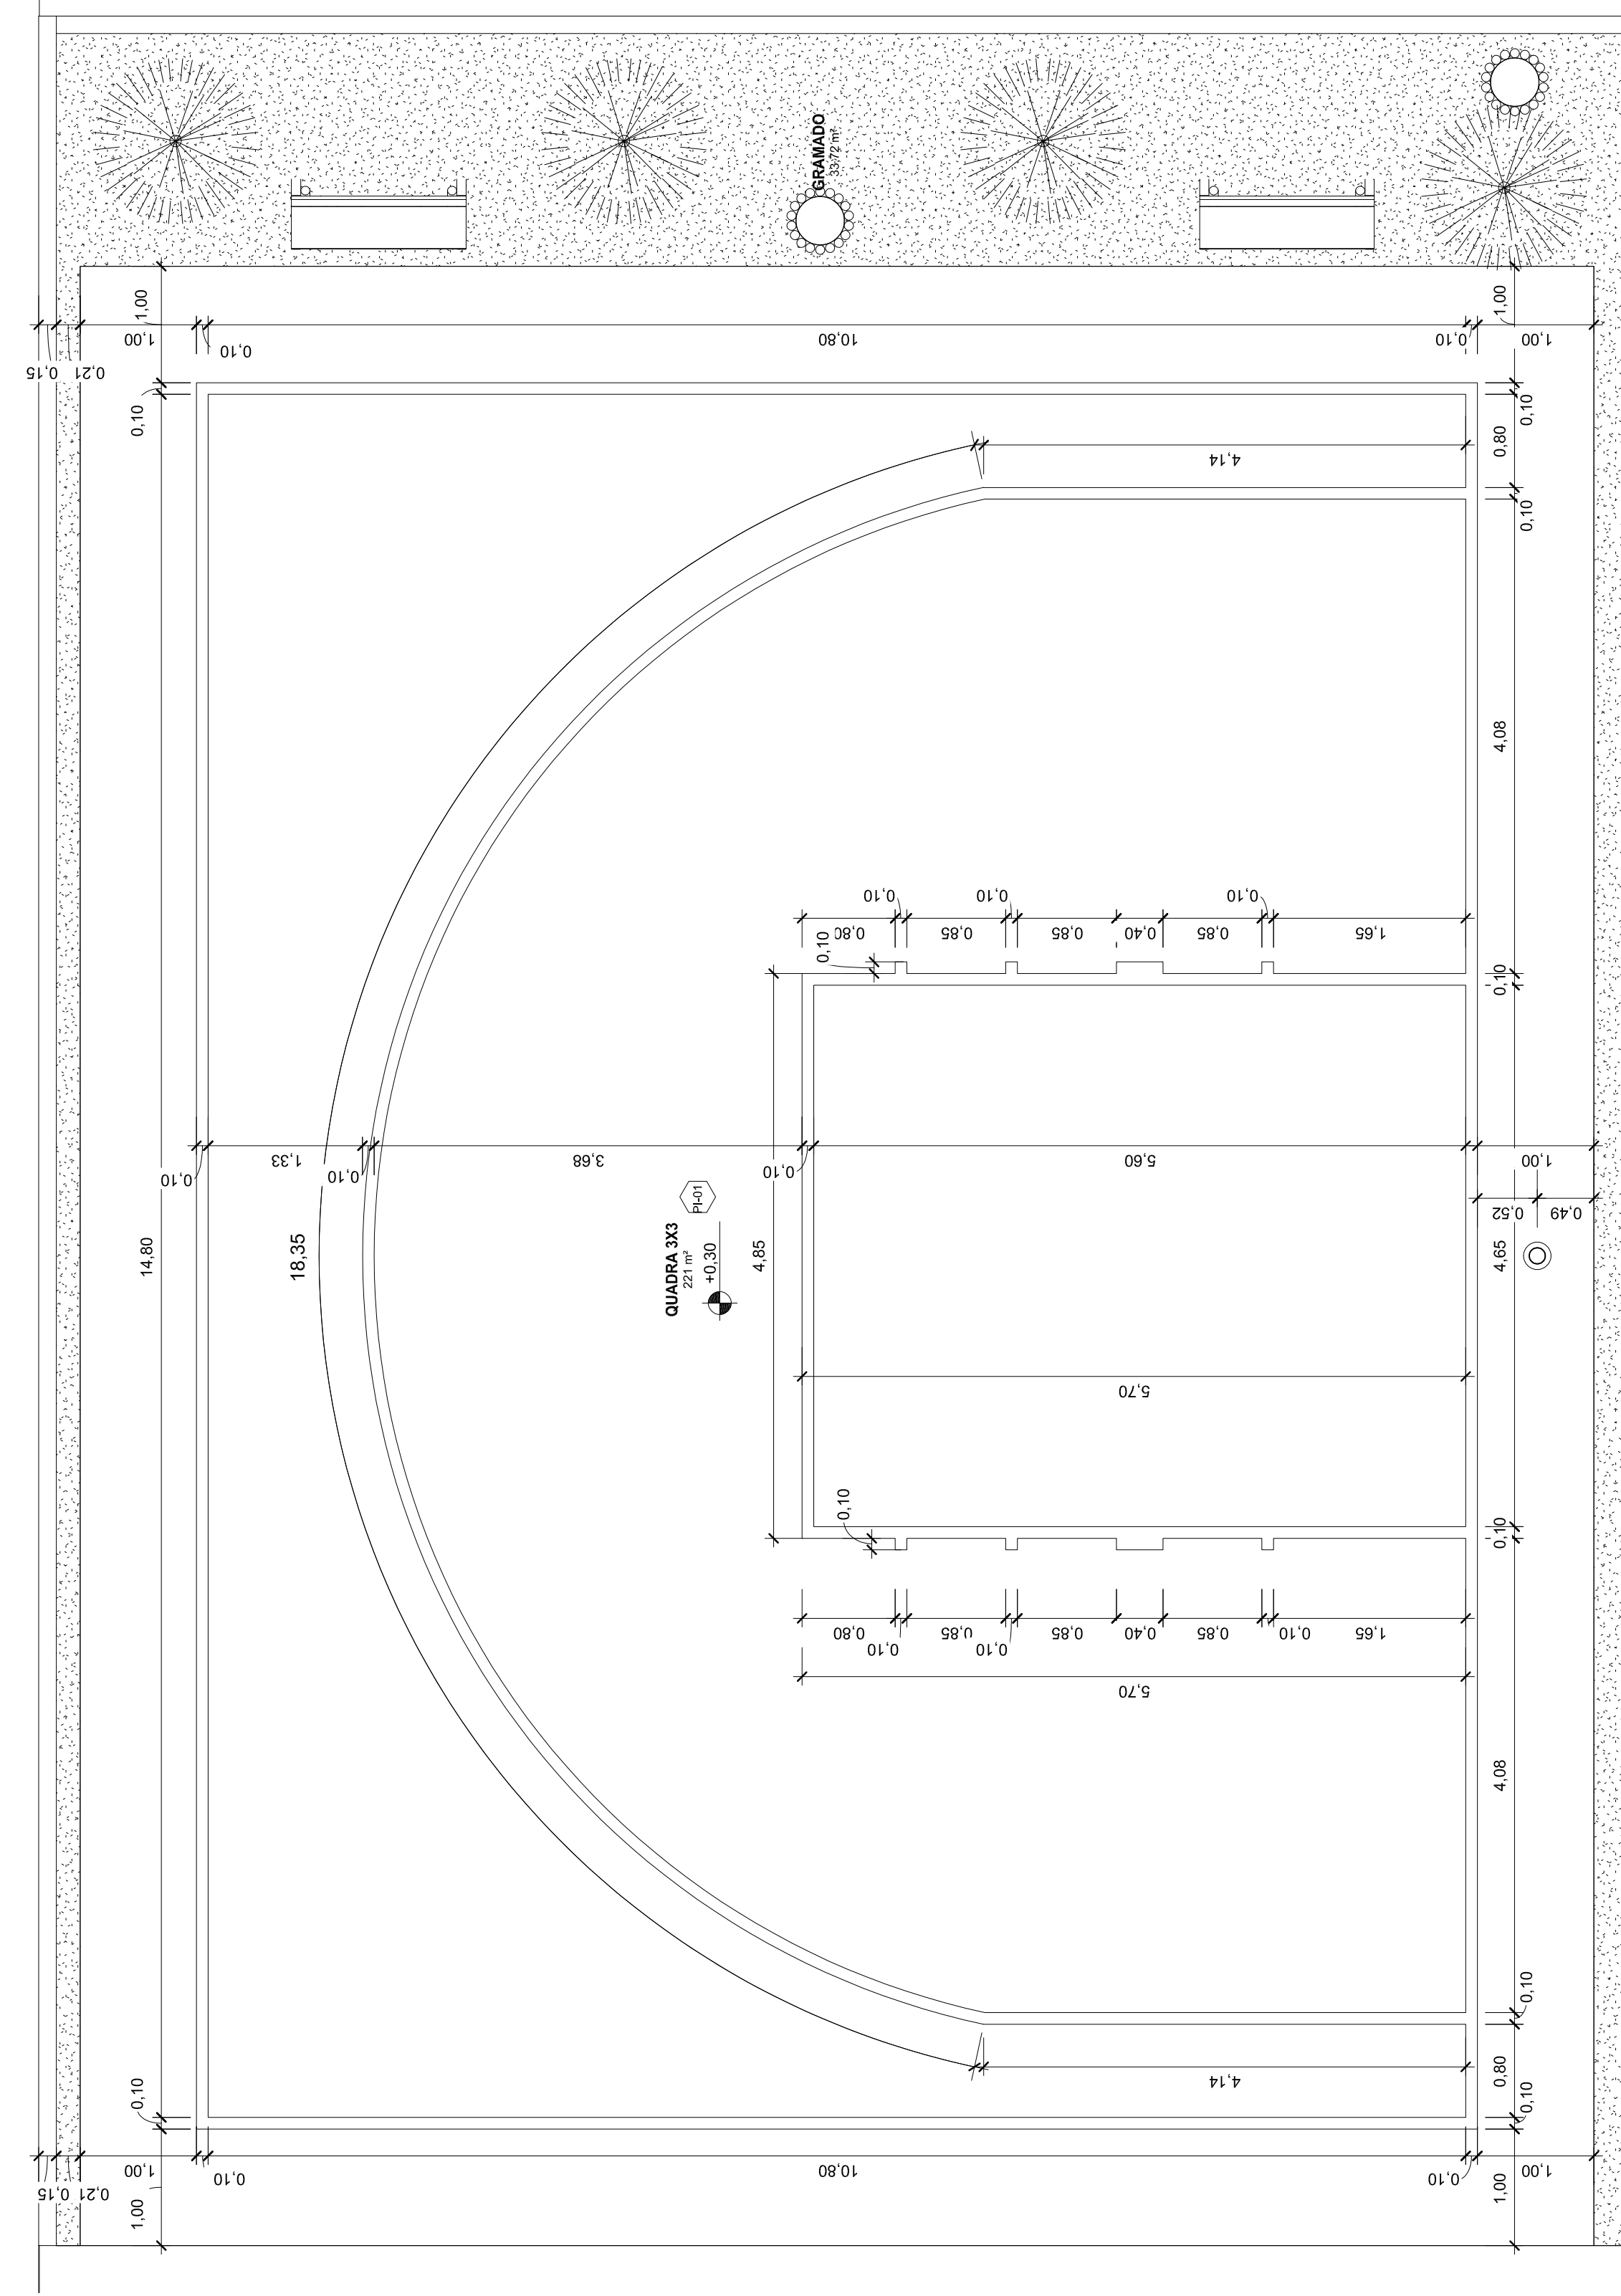





Planta Baixa - Quadra 3x3 Executivo

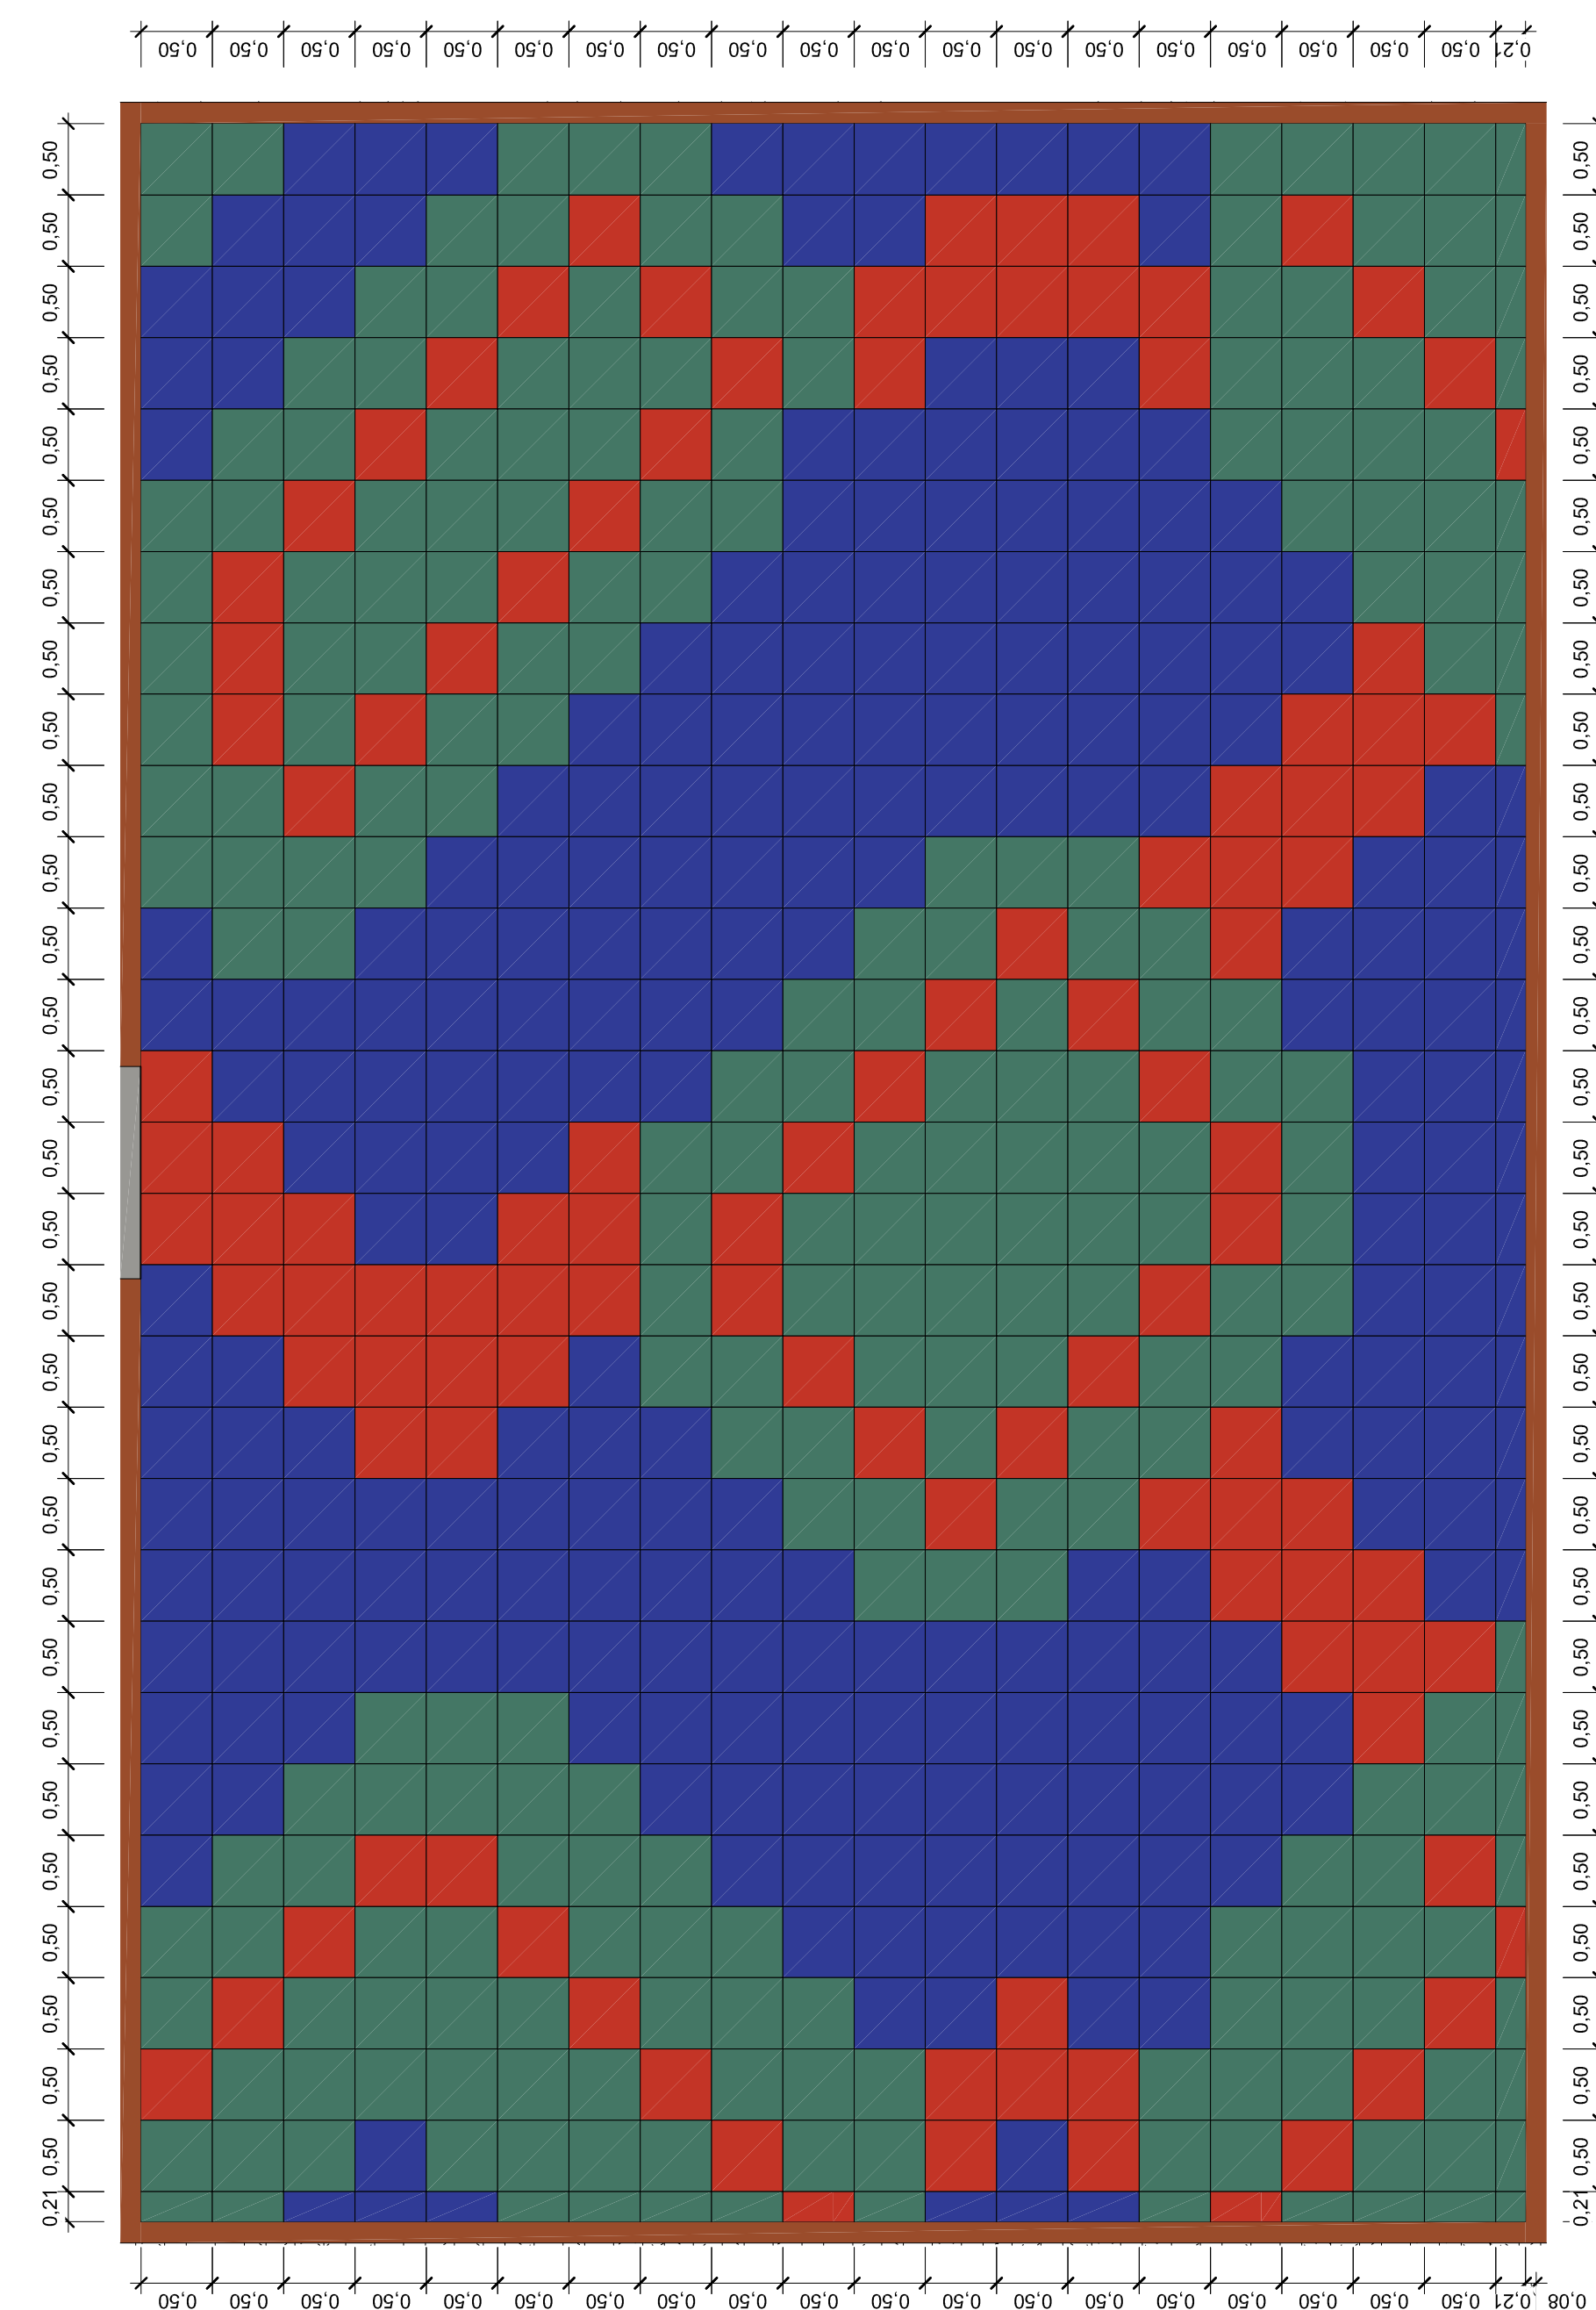






Planta Baixa - Playground Paginação

Quantitativo de Placas de Borracha		
Consignatário	Expressão	Quantidade
5,21	0,50	4
5,21	0,50	4
5,21	0,50	11
5,21	0,50	2
5,21	0,50	2
5,21	0,50	15
5,21	0,50	2
5,21	0,50	2
5,21	0,50	210
5,21	0,50	107

00	INSTRUMENTAL	000000				
----	--------------	--------	--	--	--	--

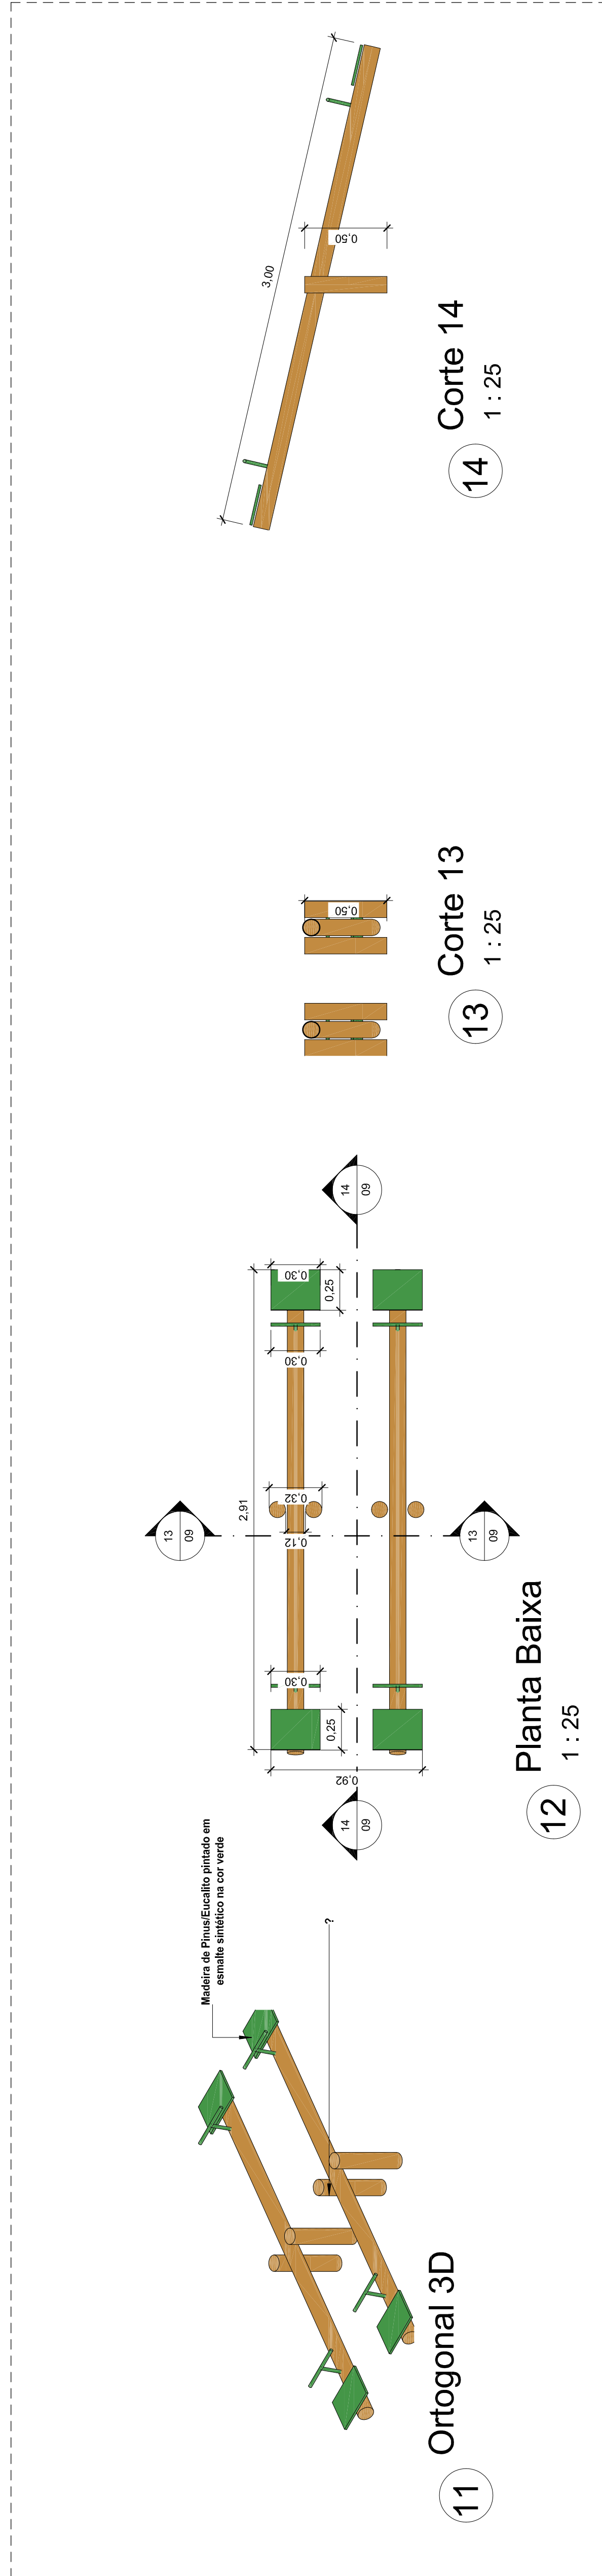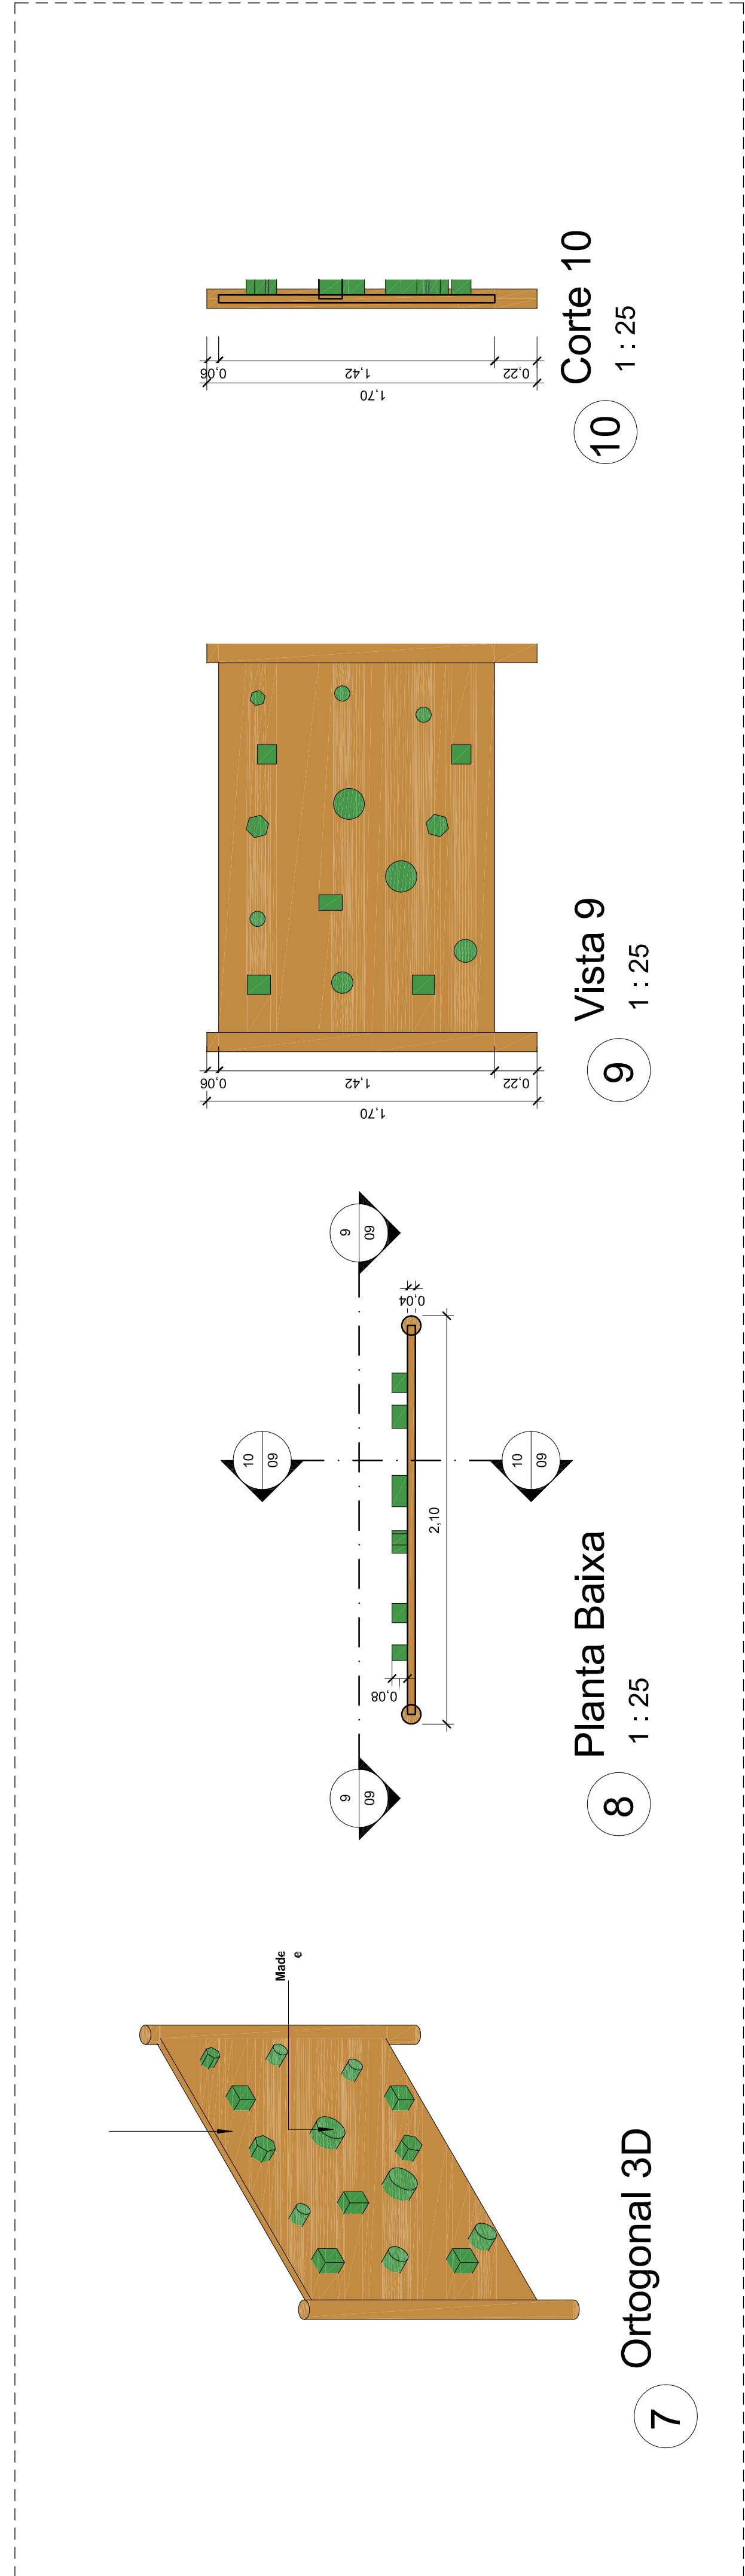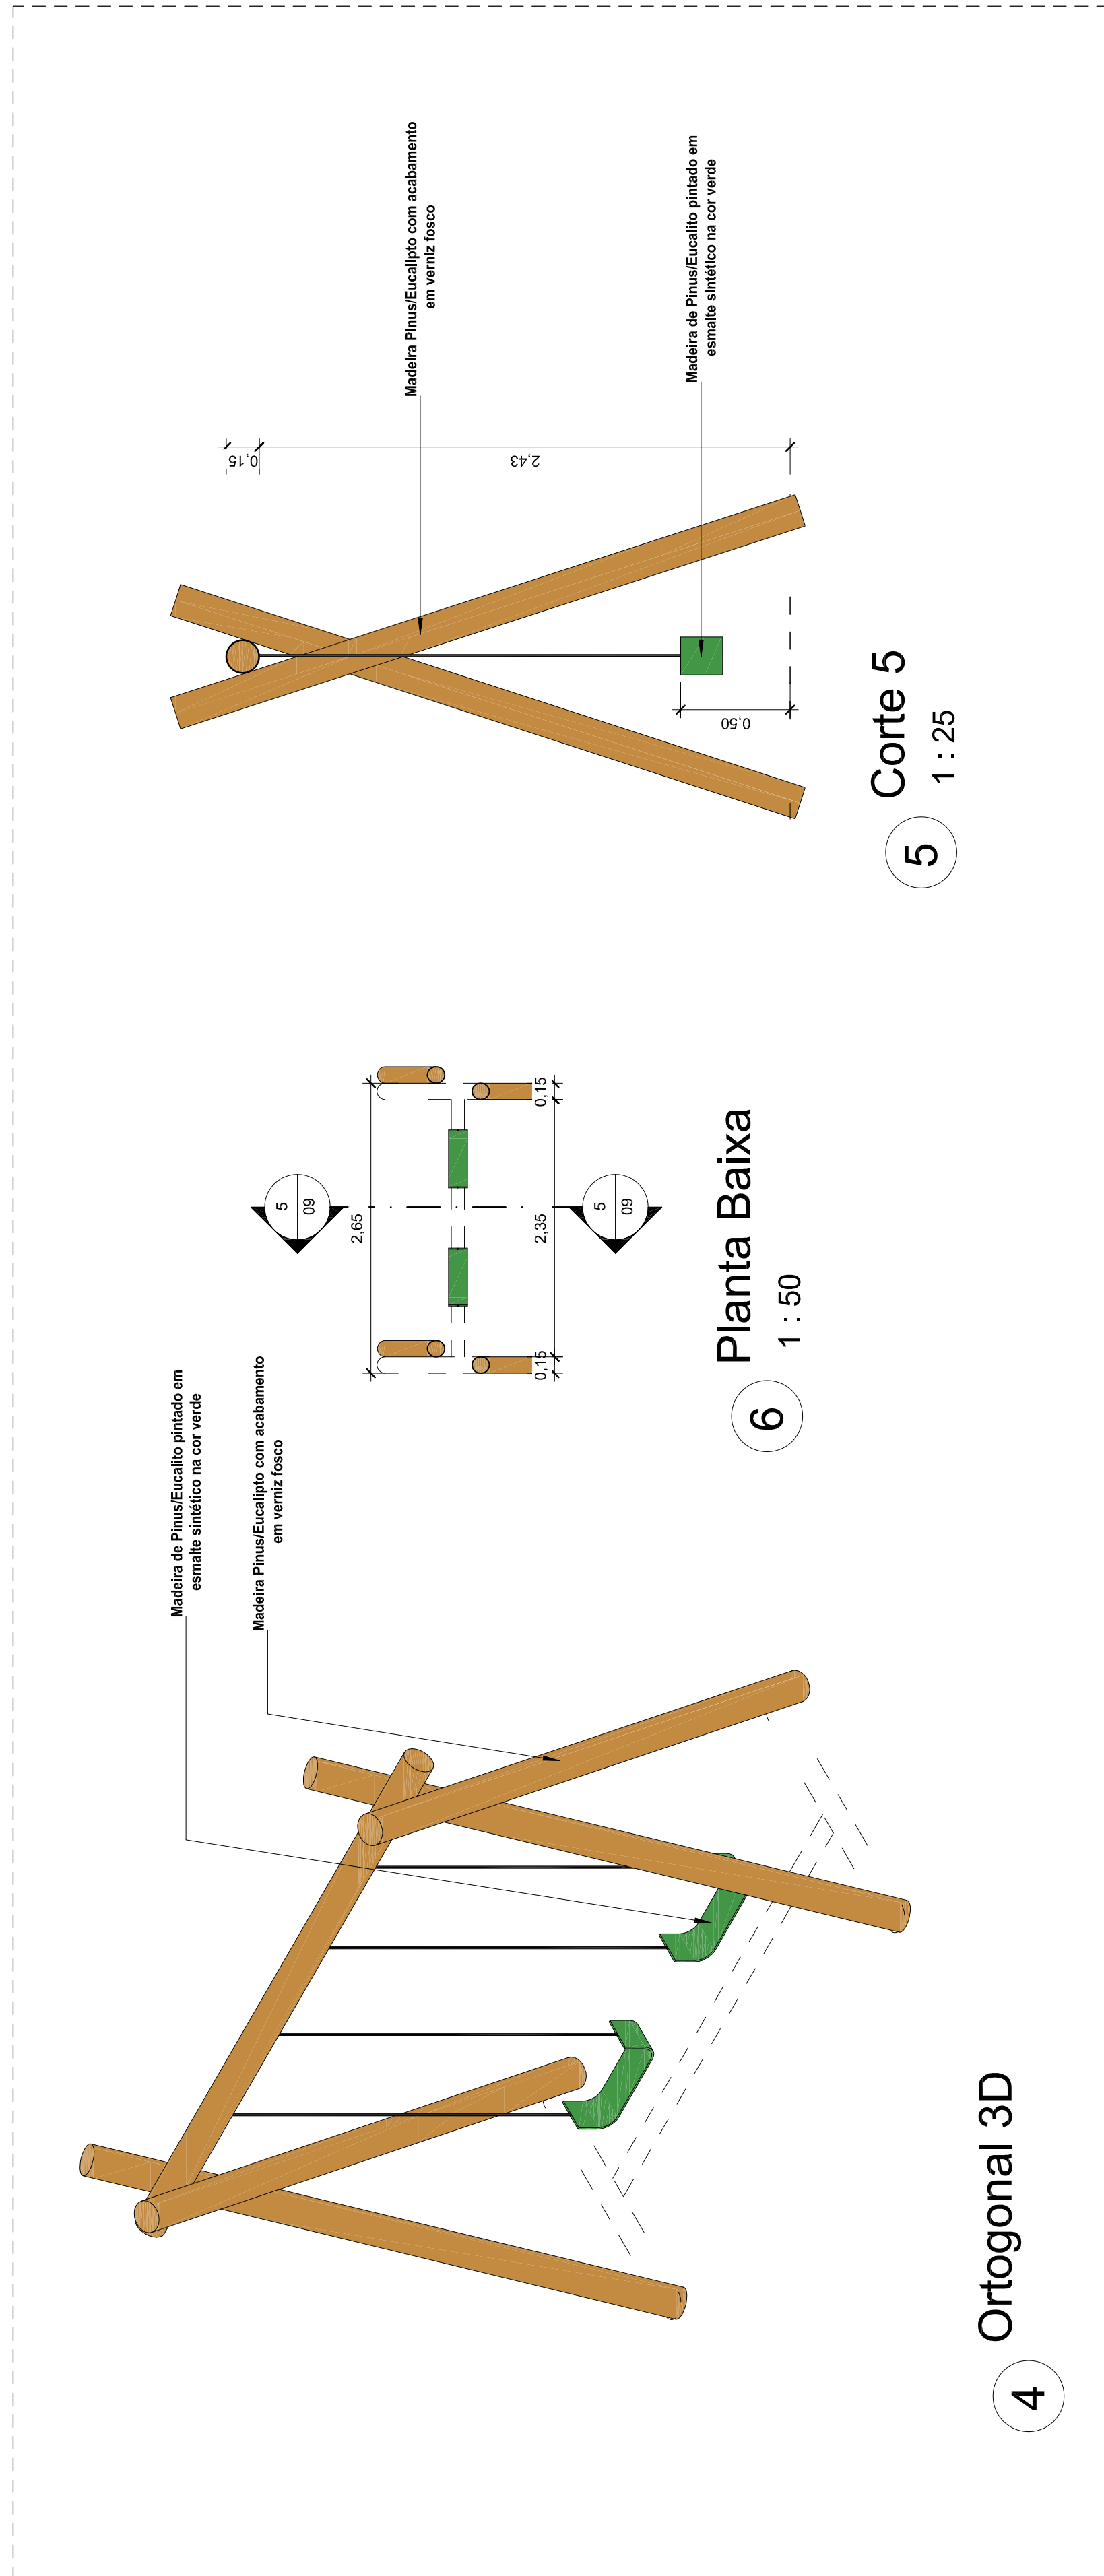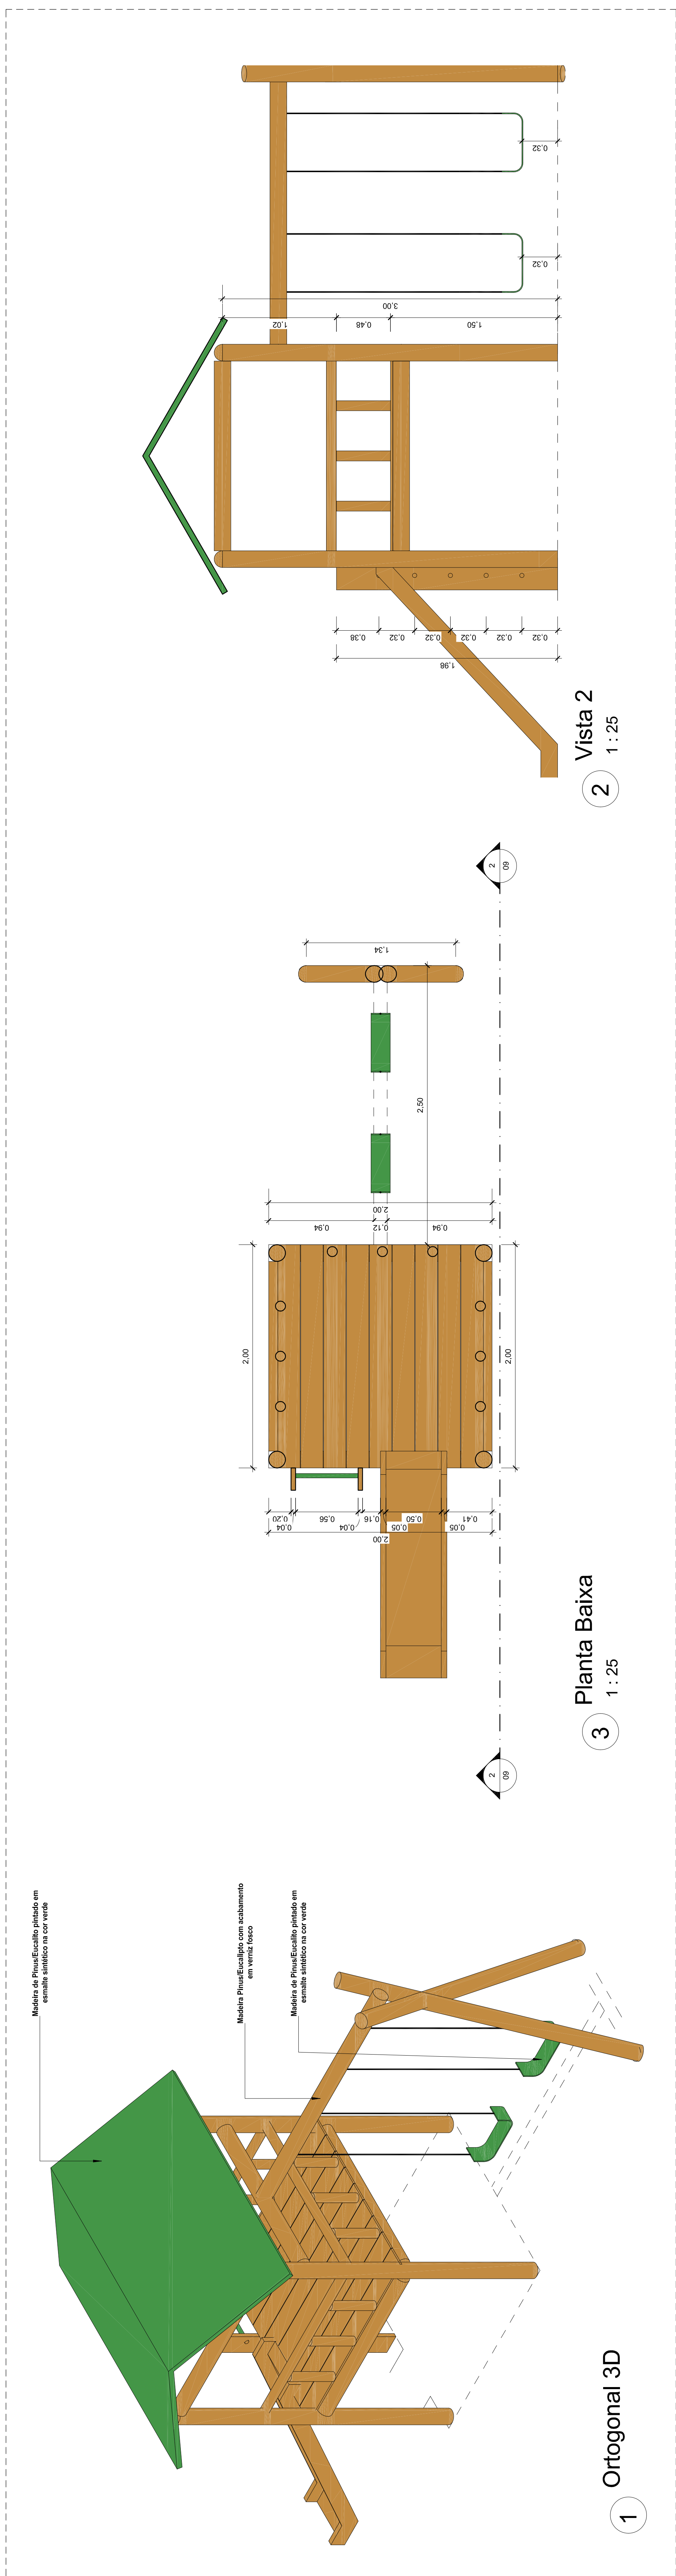

Quantitativo de Mobiliário		Descrição		Quantidade		Valor		Valor Total	
Quantidade	Descrição	Quantidade	Valor	Quantidade	Valor	Quantidade	Valor	Quantidade	Valor
01	1. Ponto de venda (POS) - 1 unidade	01	R\$ 1.000,00	01	R\$ 1.000,00	01	R\$ 1.000,00	01	R\$ 1.000,00
02	2. Ponto de venda (POS) - 1 unidade	02	R\$ 2.000,00	02	R\$ 2.000,00	02	R\$ 2.000,00	02	R\$ 2.000,00
03	3. Ponto de venda (POS) - 1 unidade	03	R\$ 3.000,00	03	R\$ 3.000,00	03	R\$ 3.000,00	03	R\$ 3.000,00
04	4. Ponto de venda (POS) - 1 unidade	04	R\$ 4.000,00	04	R\$ 4.000,00	04	R\$ 4.000,00	04	R\$ 4.000,00
05	5. Ponto de venda (POS) - 1 unidade	05	R\$ 5.000,00	05	R\$ 5.000,00	05	R\$ 5.000,00	05	R\$ 5.000,00
06	6. Ponto de venda (POS) - 1 unidade	06	R\$ 6.000,00	06	R\$ 6.000,00	06	R\$ 6.000,00	06	R\$ 6.000,00
07	7. Ponto de venda (POS) - 1 unidade	07	R\$ 7.000,00	07	R\$ 7.000,00	07	R\$ 7.000,00	07	R\$ 7.000,00
08	8. Ponto de venda (POS) - 1 unidade	08	R\$ 8.000,00	08	R\$ 8.000,00	08	R\$ 8.000,00	08	R\$ 8.000,00
09	9. Ponto de venda (POS) - 1 unidade	09	R\$ 9.000,00	09	R\$ 9.000,00	09	R\$ 9.000,00	09	R\$ 9.000,00
10	10. Ponto de venda (POS) - 1 unidade	10	R\$ 10.000,00	10	R\$ 10.000,00	10	R\$ 10.000,00	10	R\$ 10.000,00

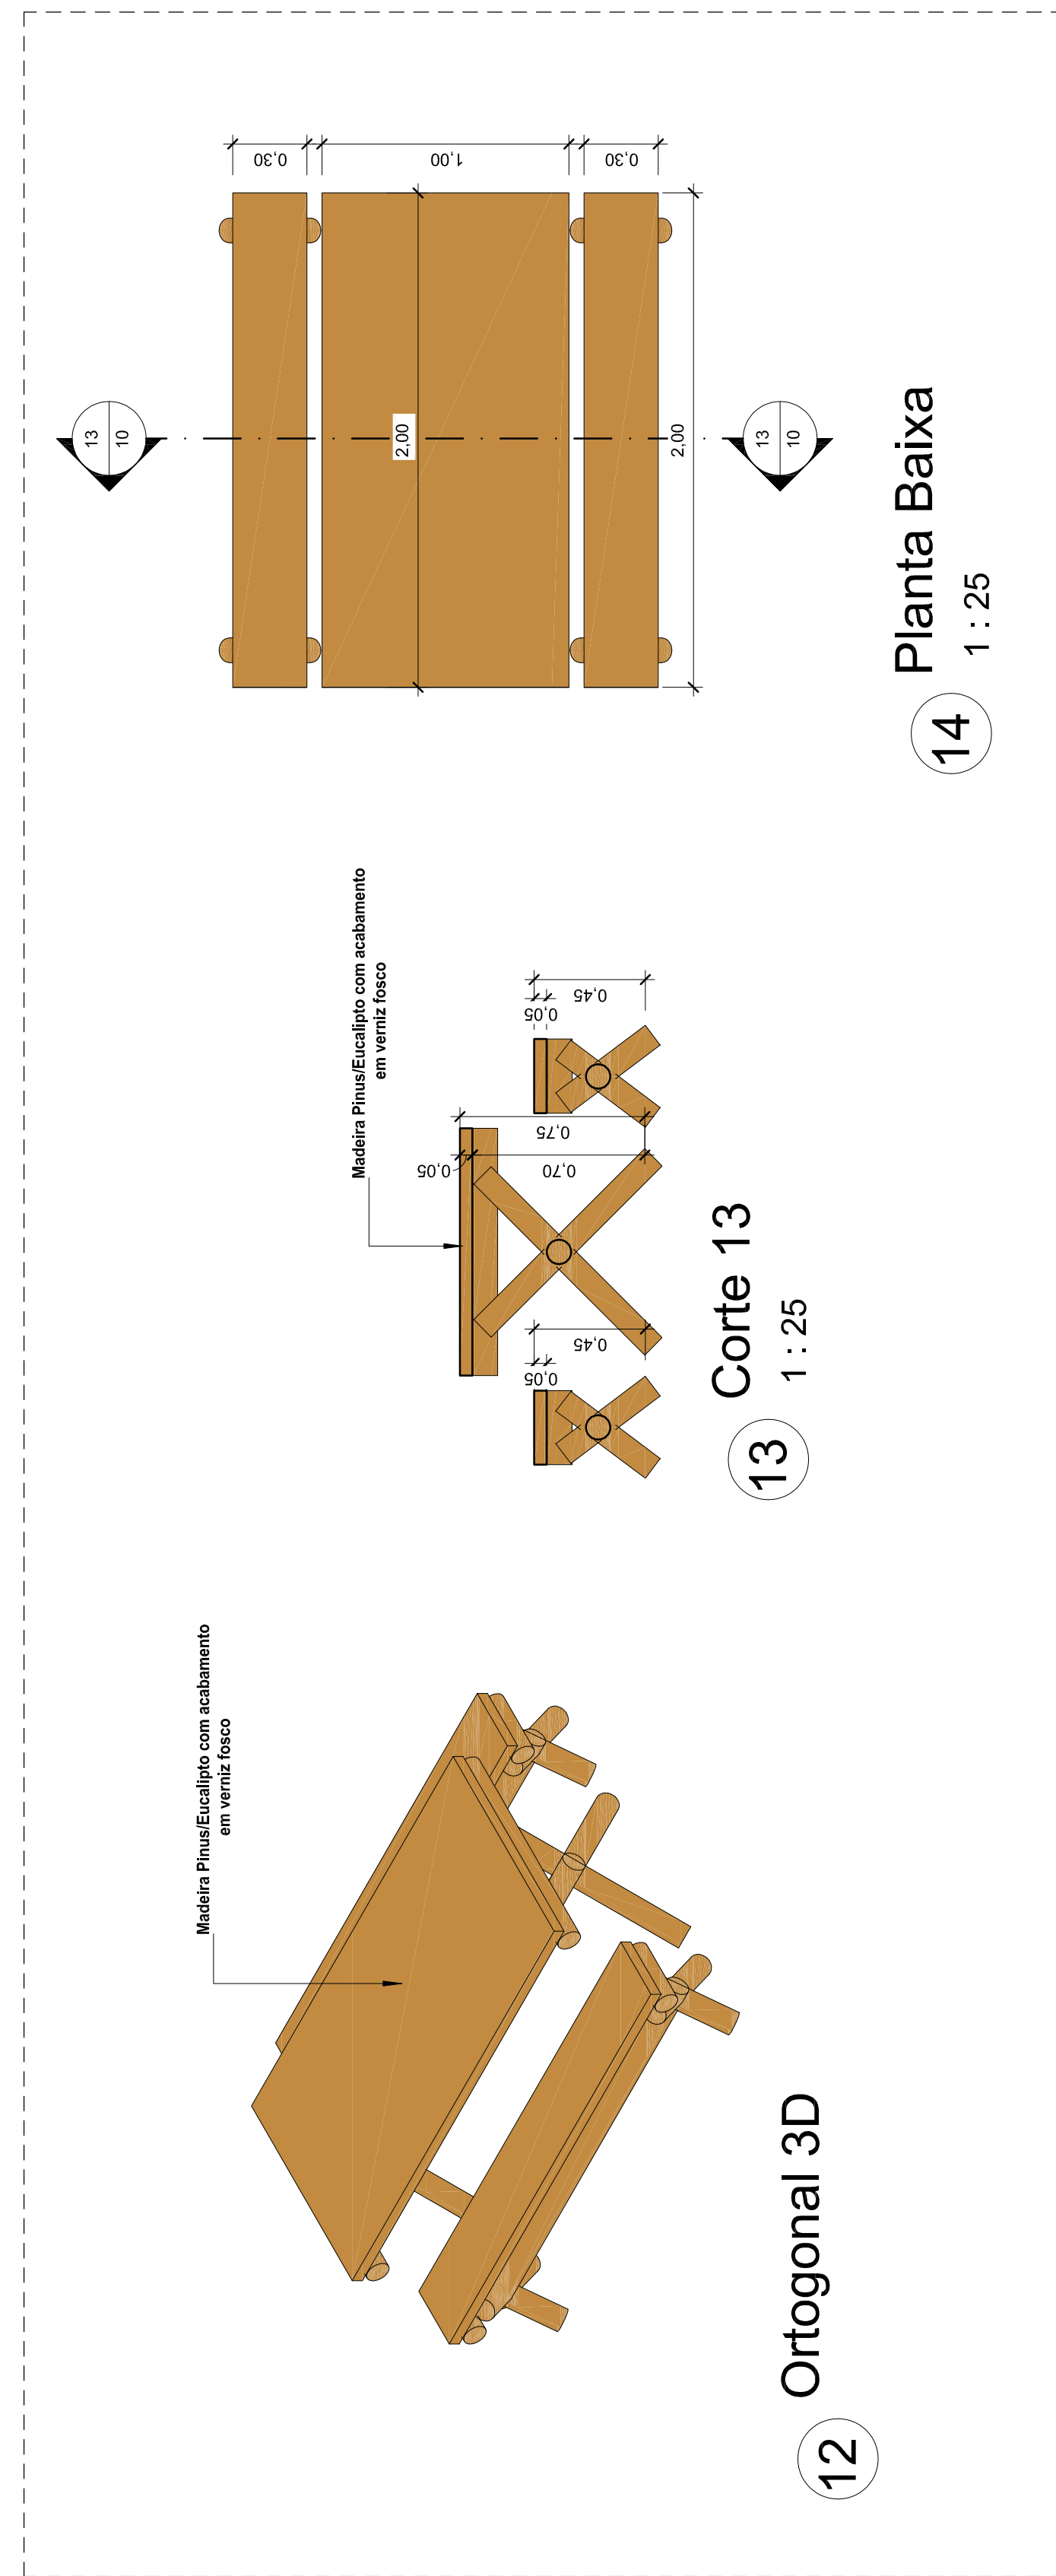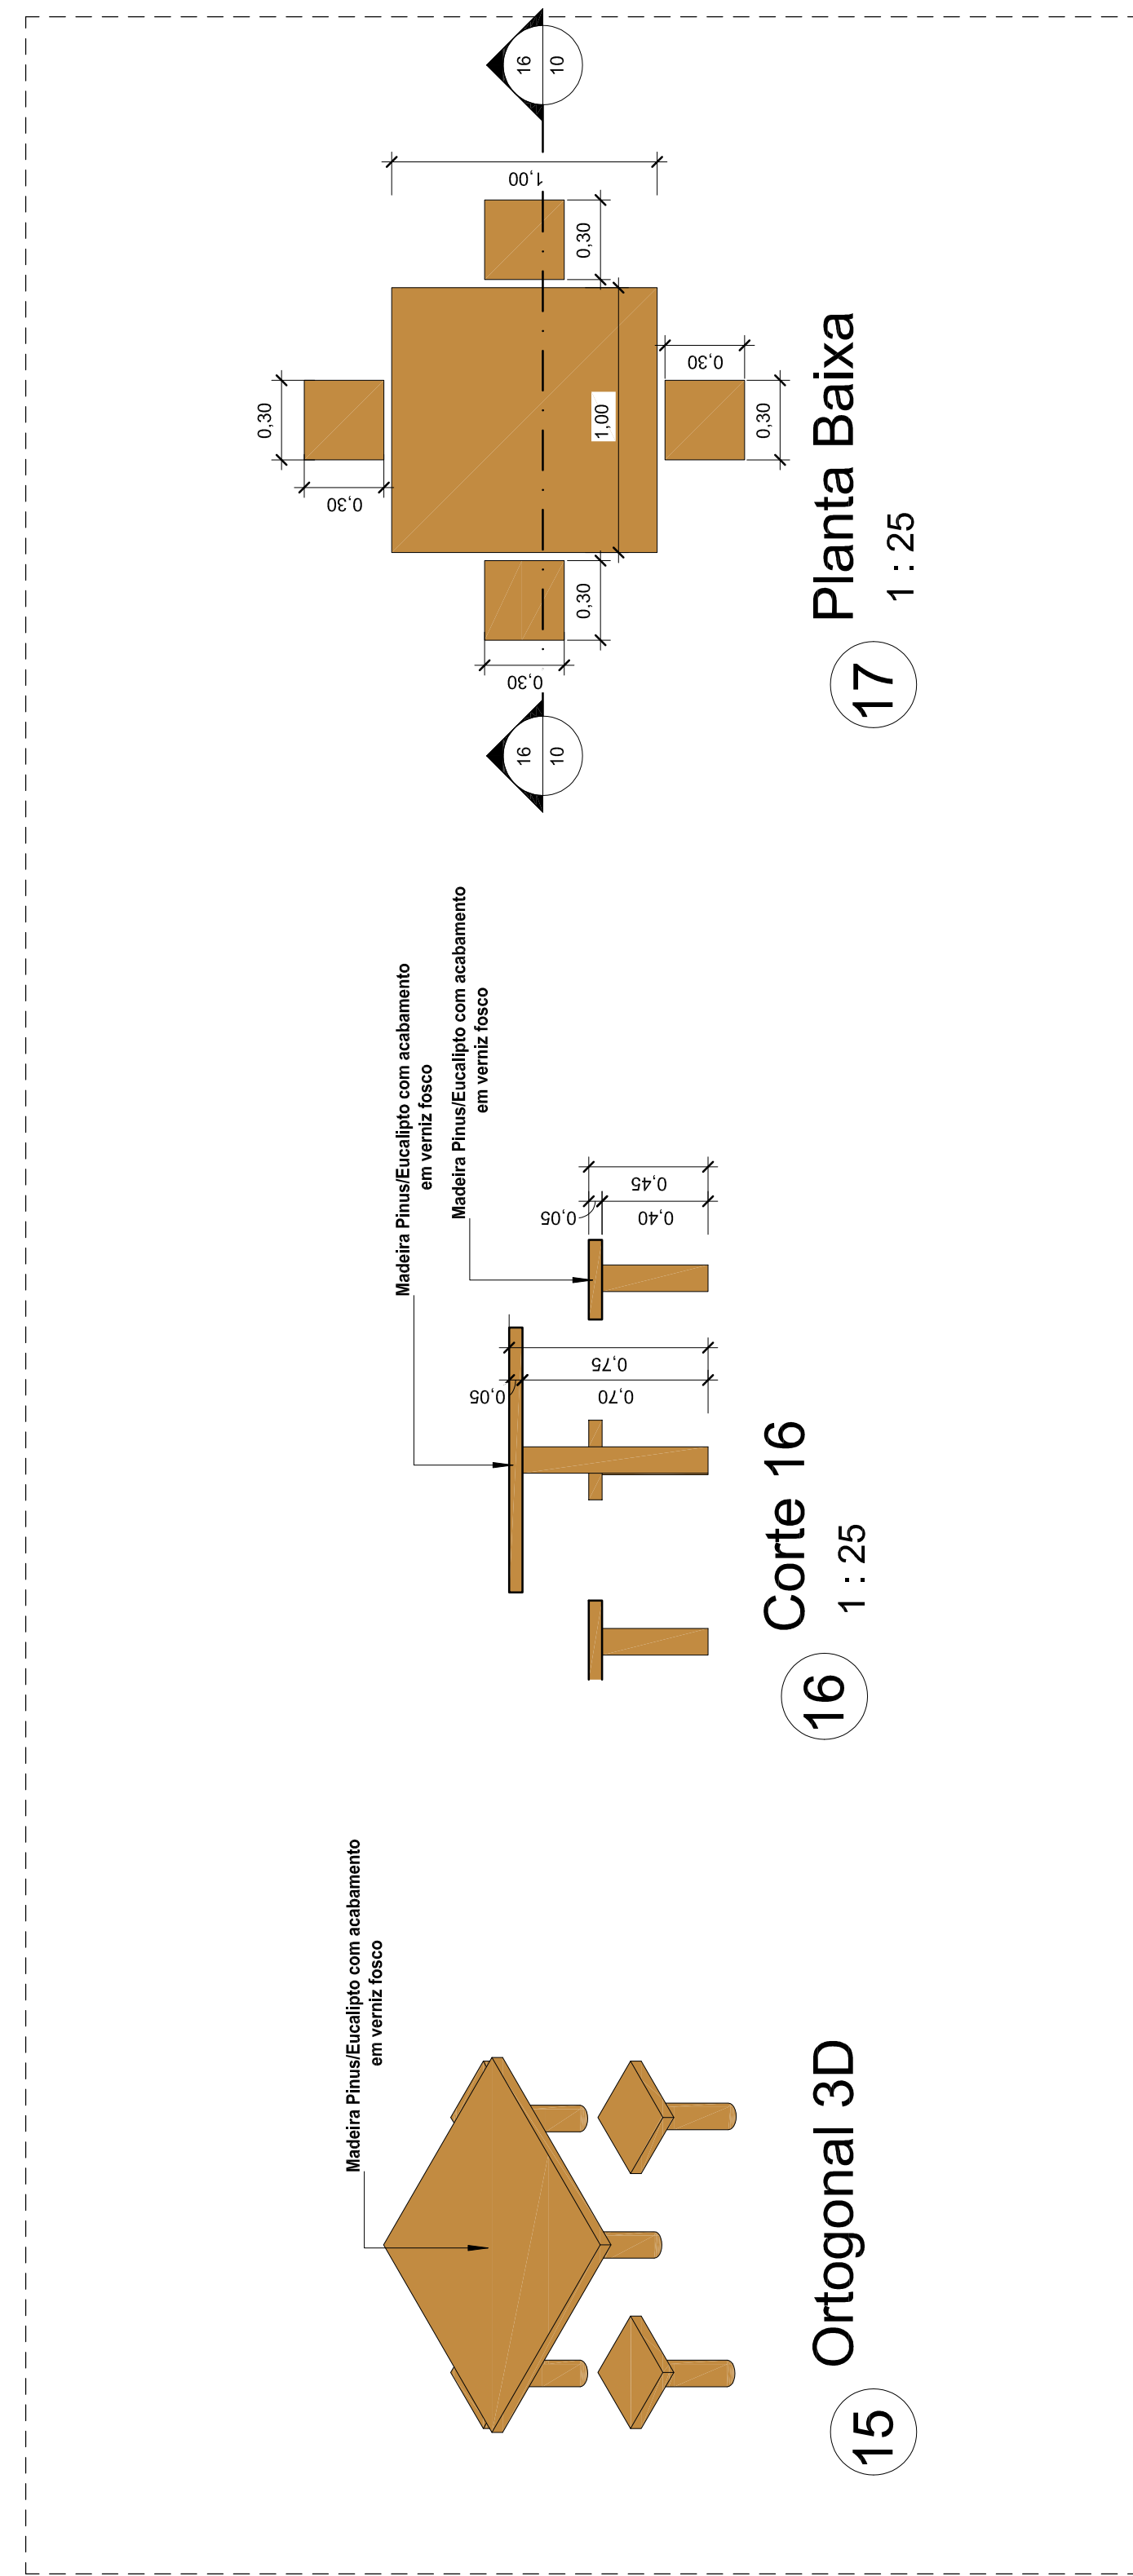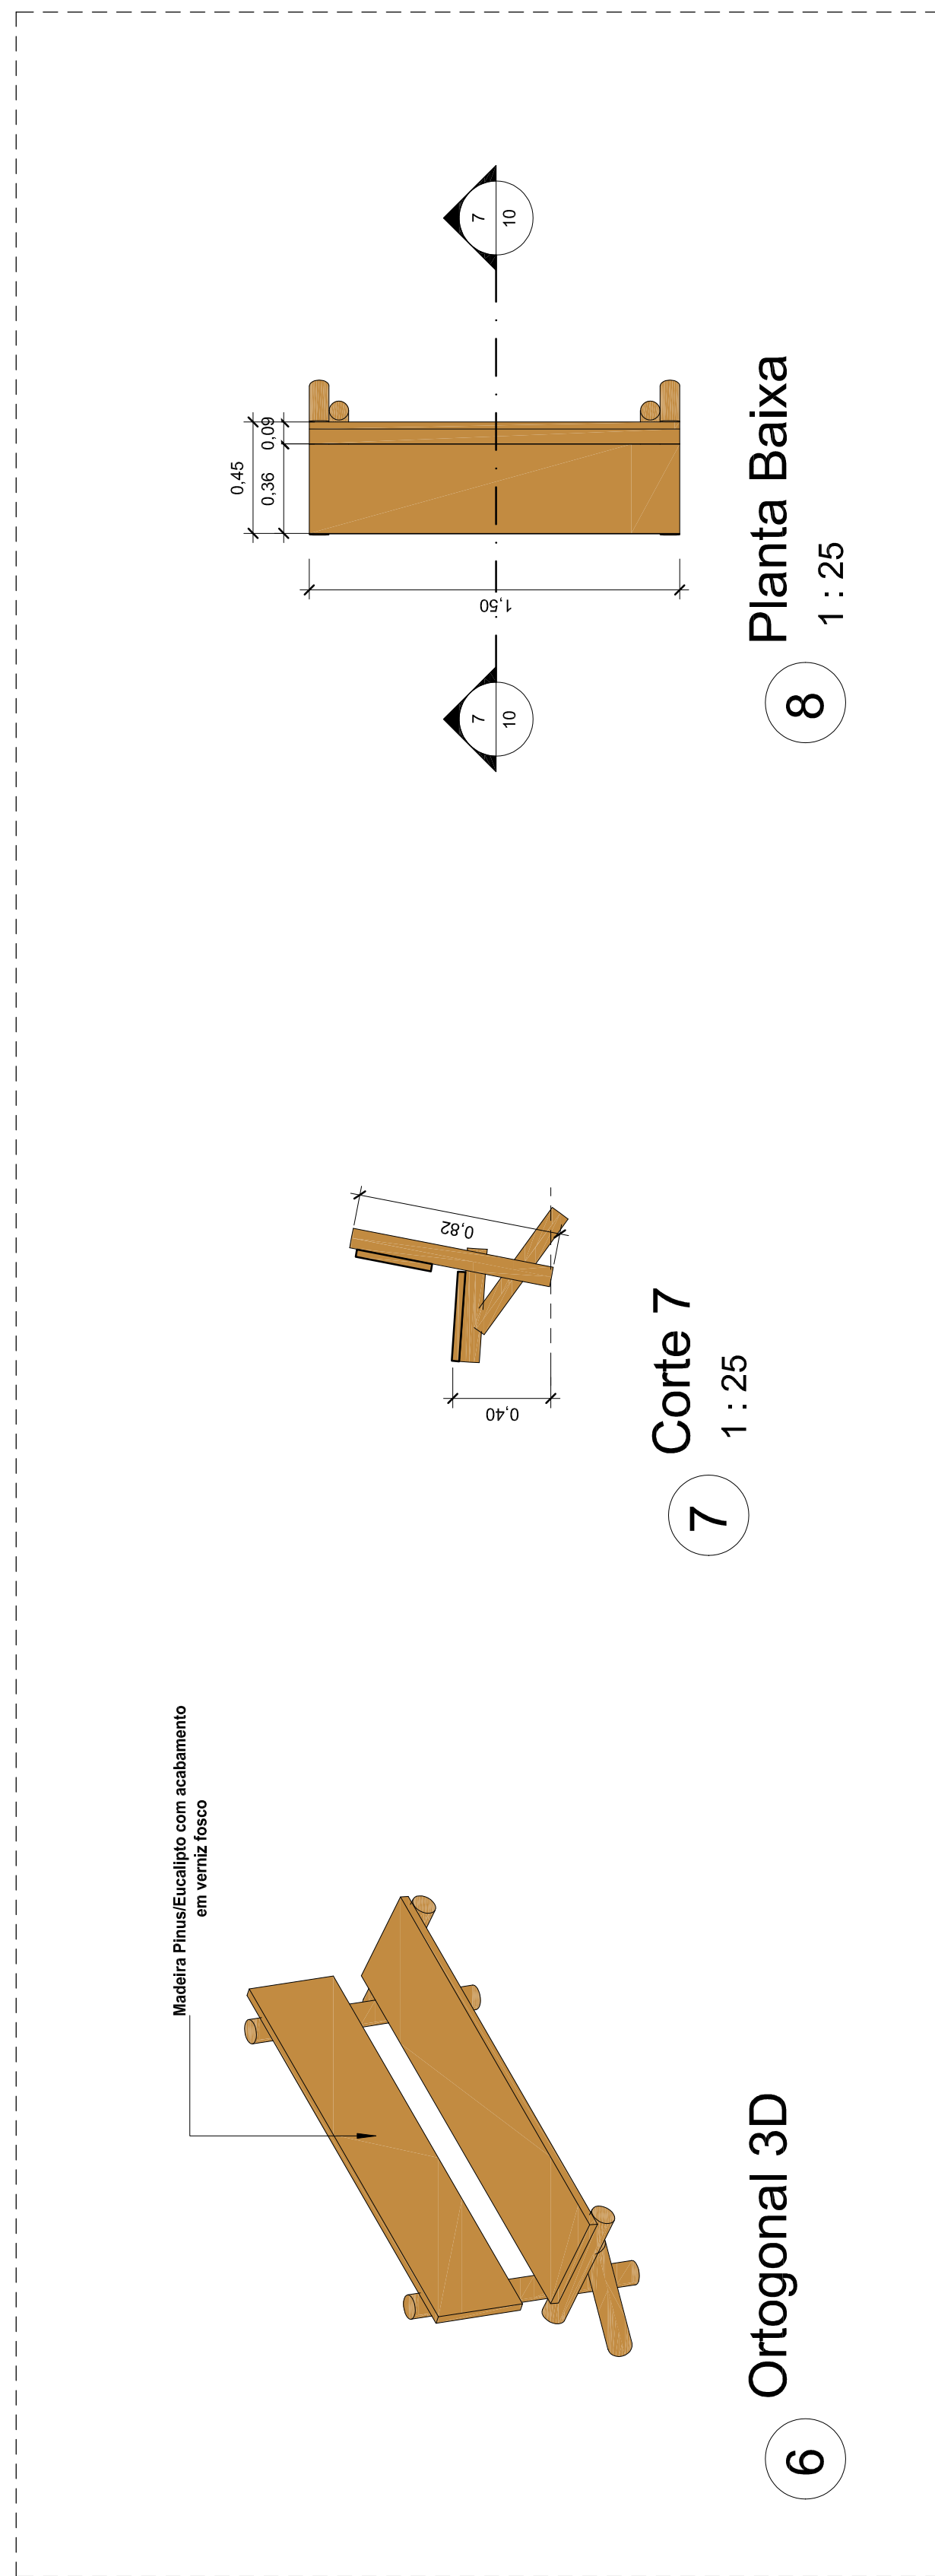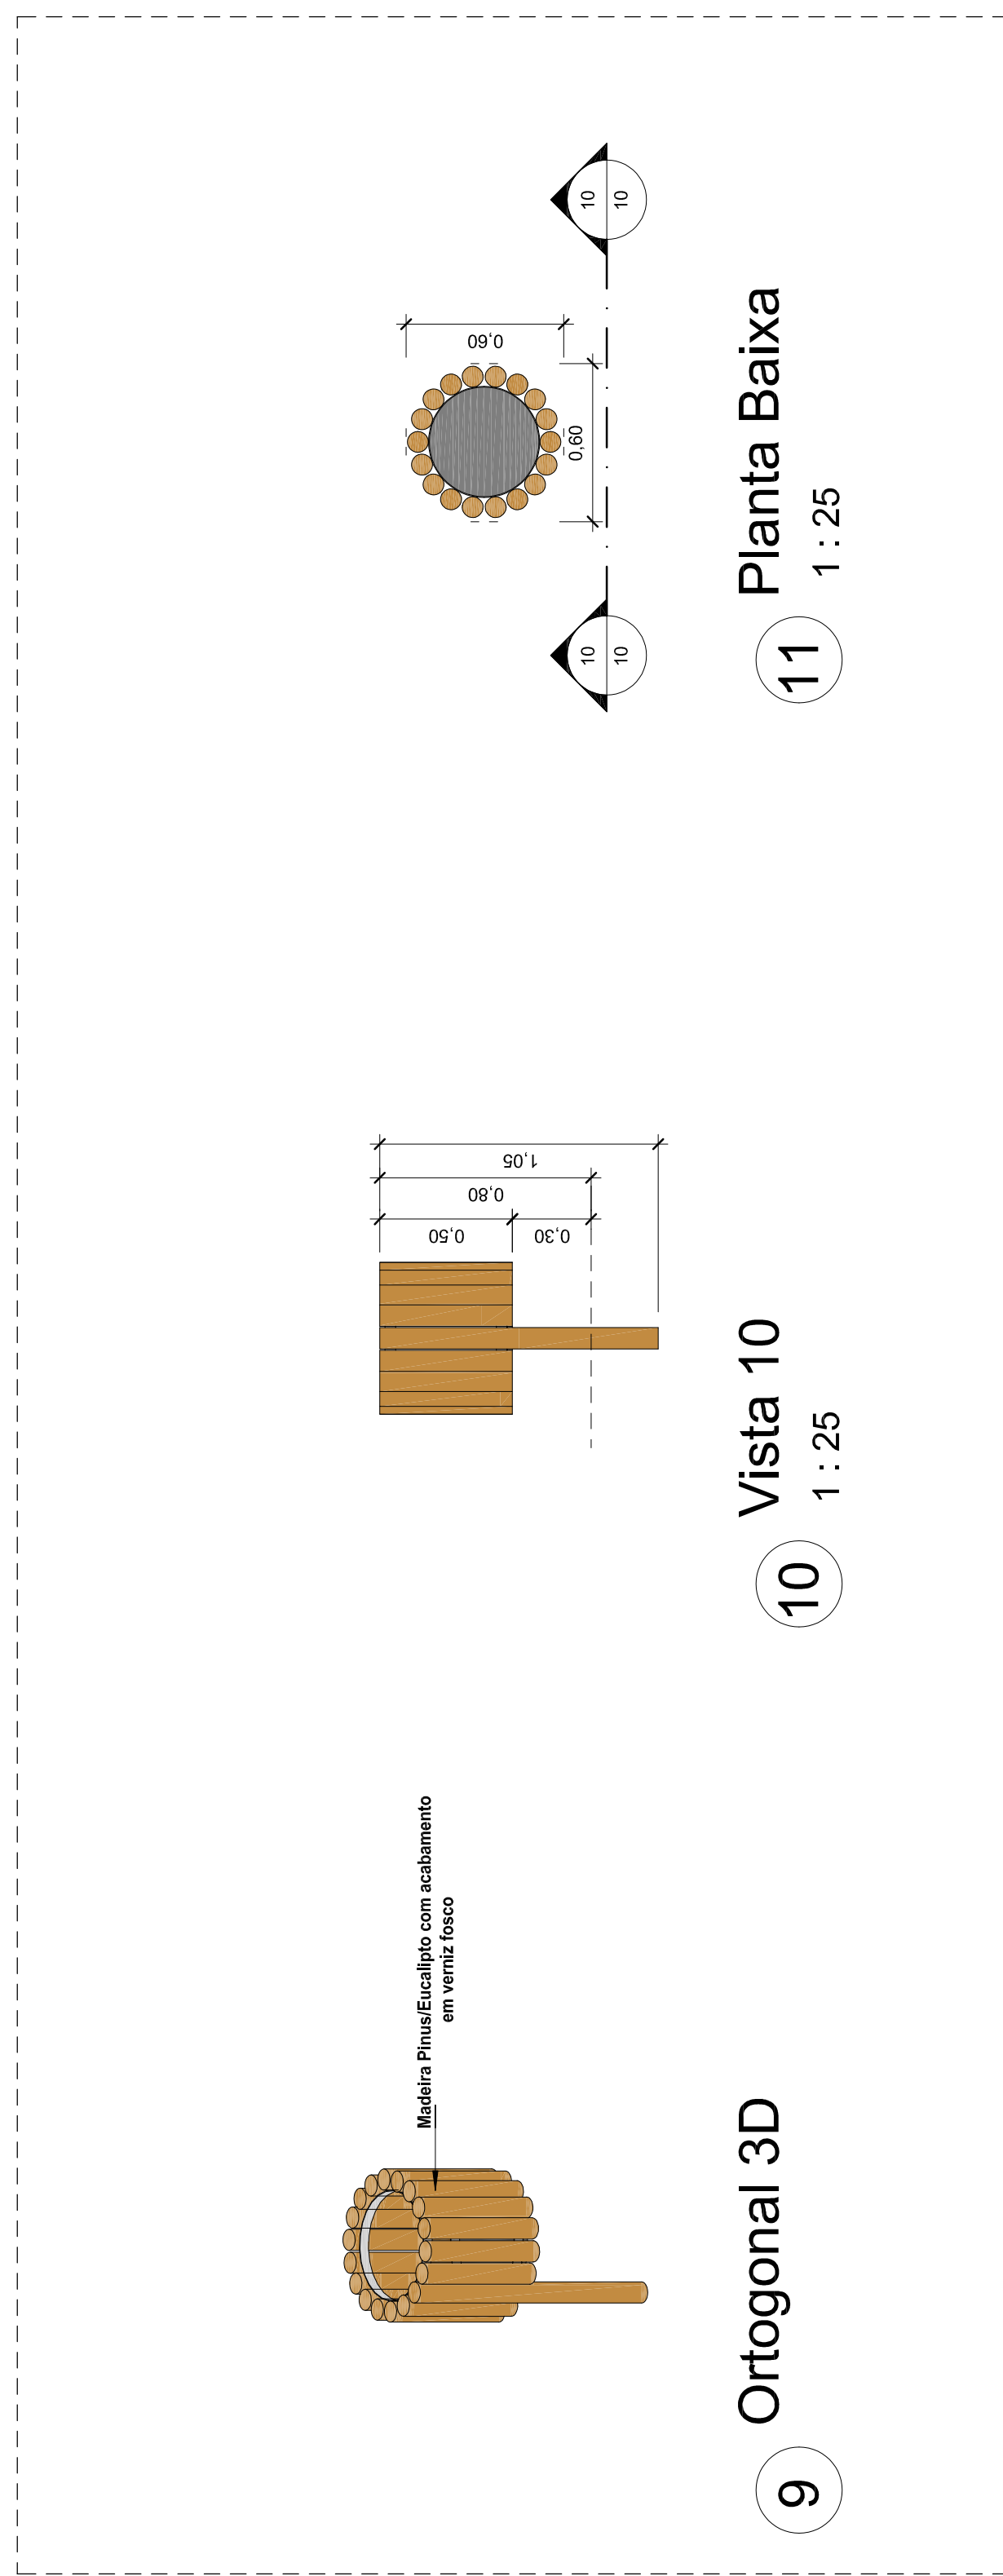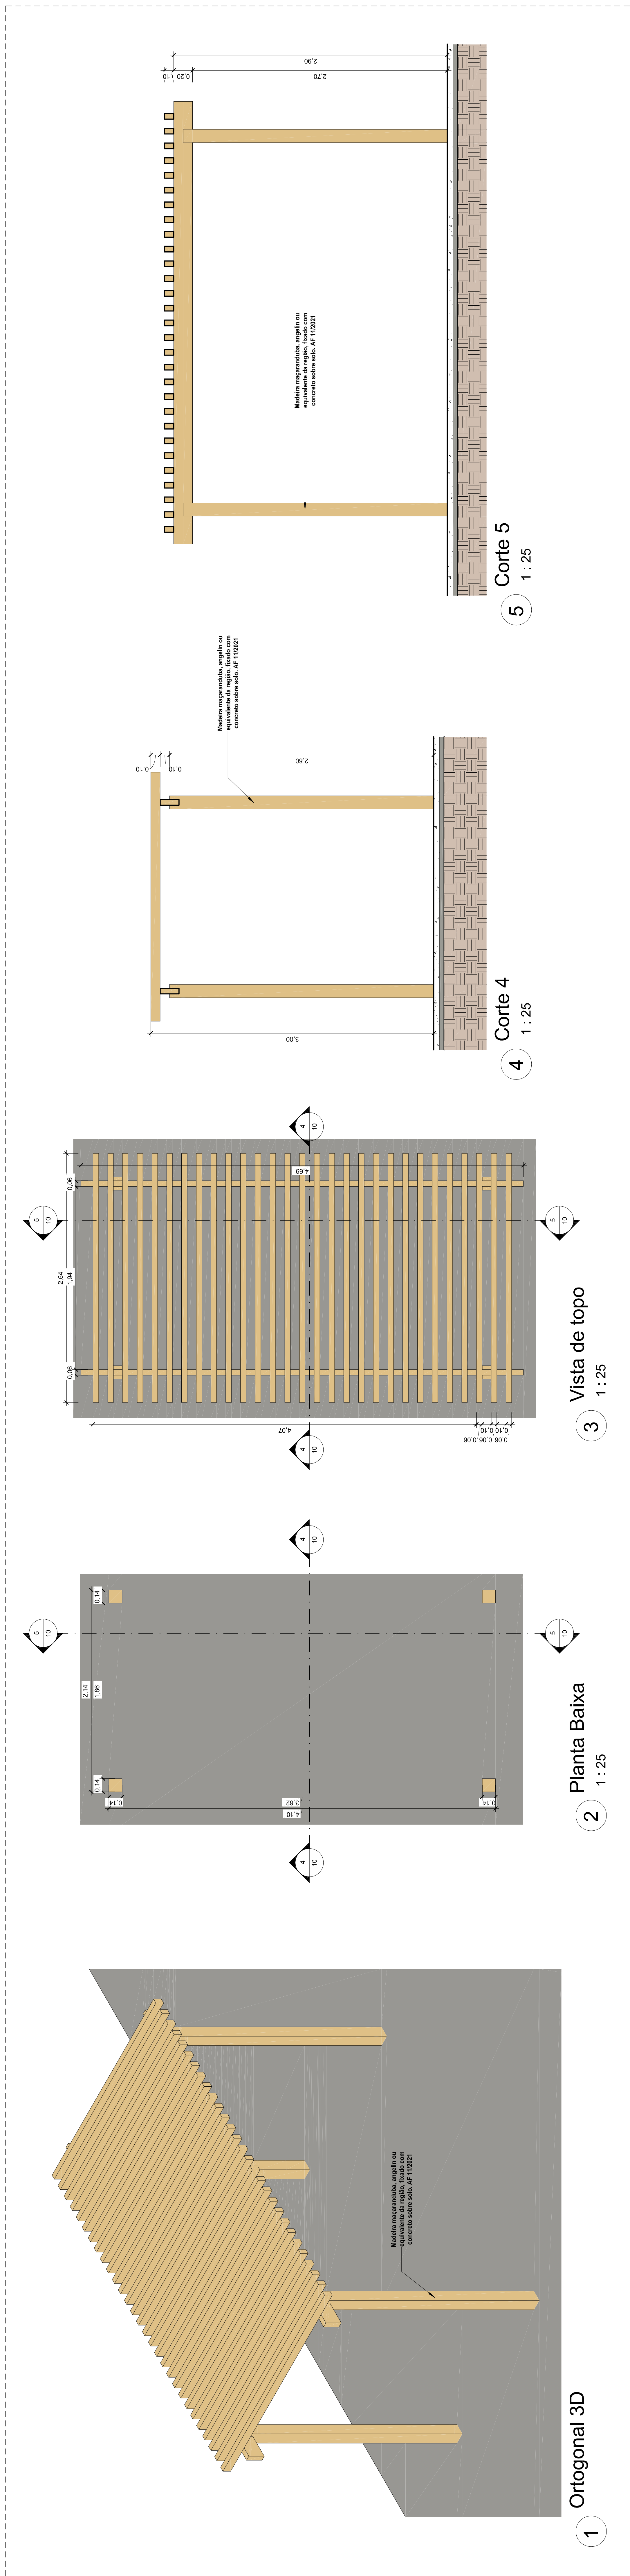[illegible]

00	000024	DATA	DESC. ESEC.	VERIF.	APROV.
00	000024				

PROGRAMA DE ACELERAÇÃO DO CRESCIMENTO (PAC)

MINISTERIO DO ESPORTE




PÁGINA:	10	
	DATA:	03.03.2000
DISSEMINAÇÃO:	00	
Ordalides 03	10	
AUTOR DO PROJETO:	00	
Santa	10	
Projeto IV:	10	
Executivo	10	



06.01. Projeto Modelo A - (Arquitetura)

Código do documento: RTMP-9JE8-ZP2A-LVLK



Autenticação Eletrônica

Valide em <https://compras.campogrande.ms.gov.br/flowbee-pub/#/validar/RTMP-9JE8-ZP2A-LVLK>

Ou digite o código: RTMP-9JE8-ZP2A-LVLK

Assinado em conformidade à Medida Provisória nº 2.200-2/2001 e Lei 14.063/2020.
