


PROJETO DE CALÇADAS E ACESSIBILIDADES

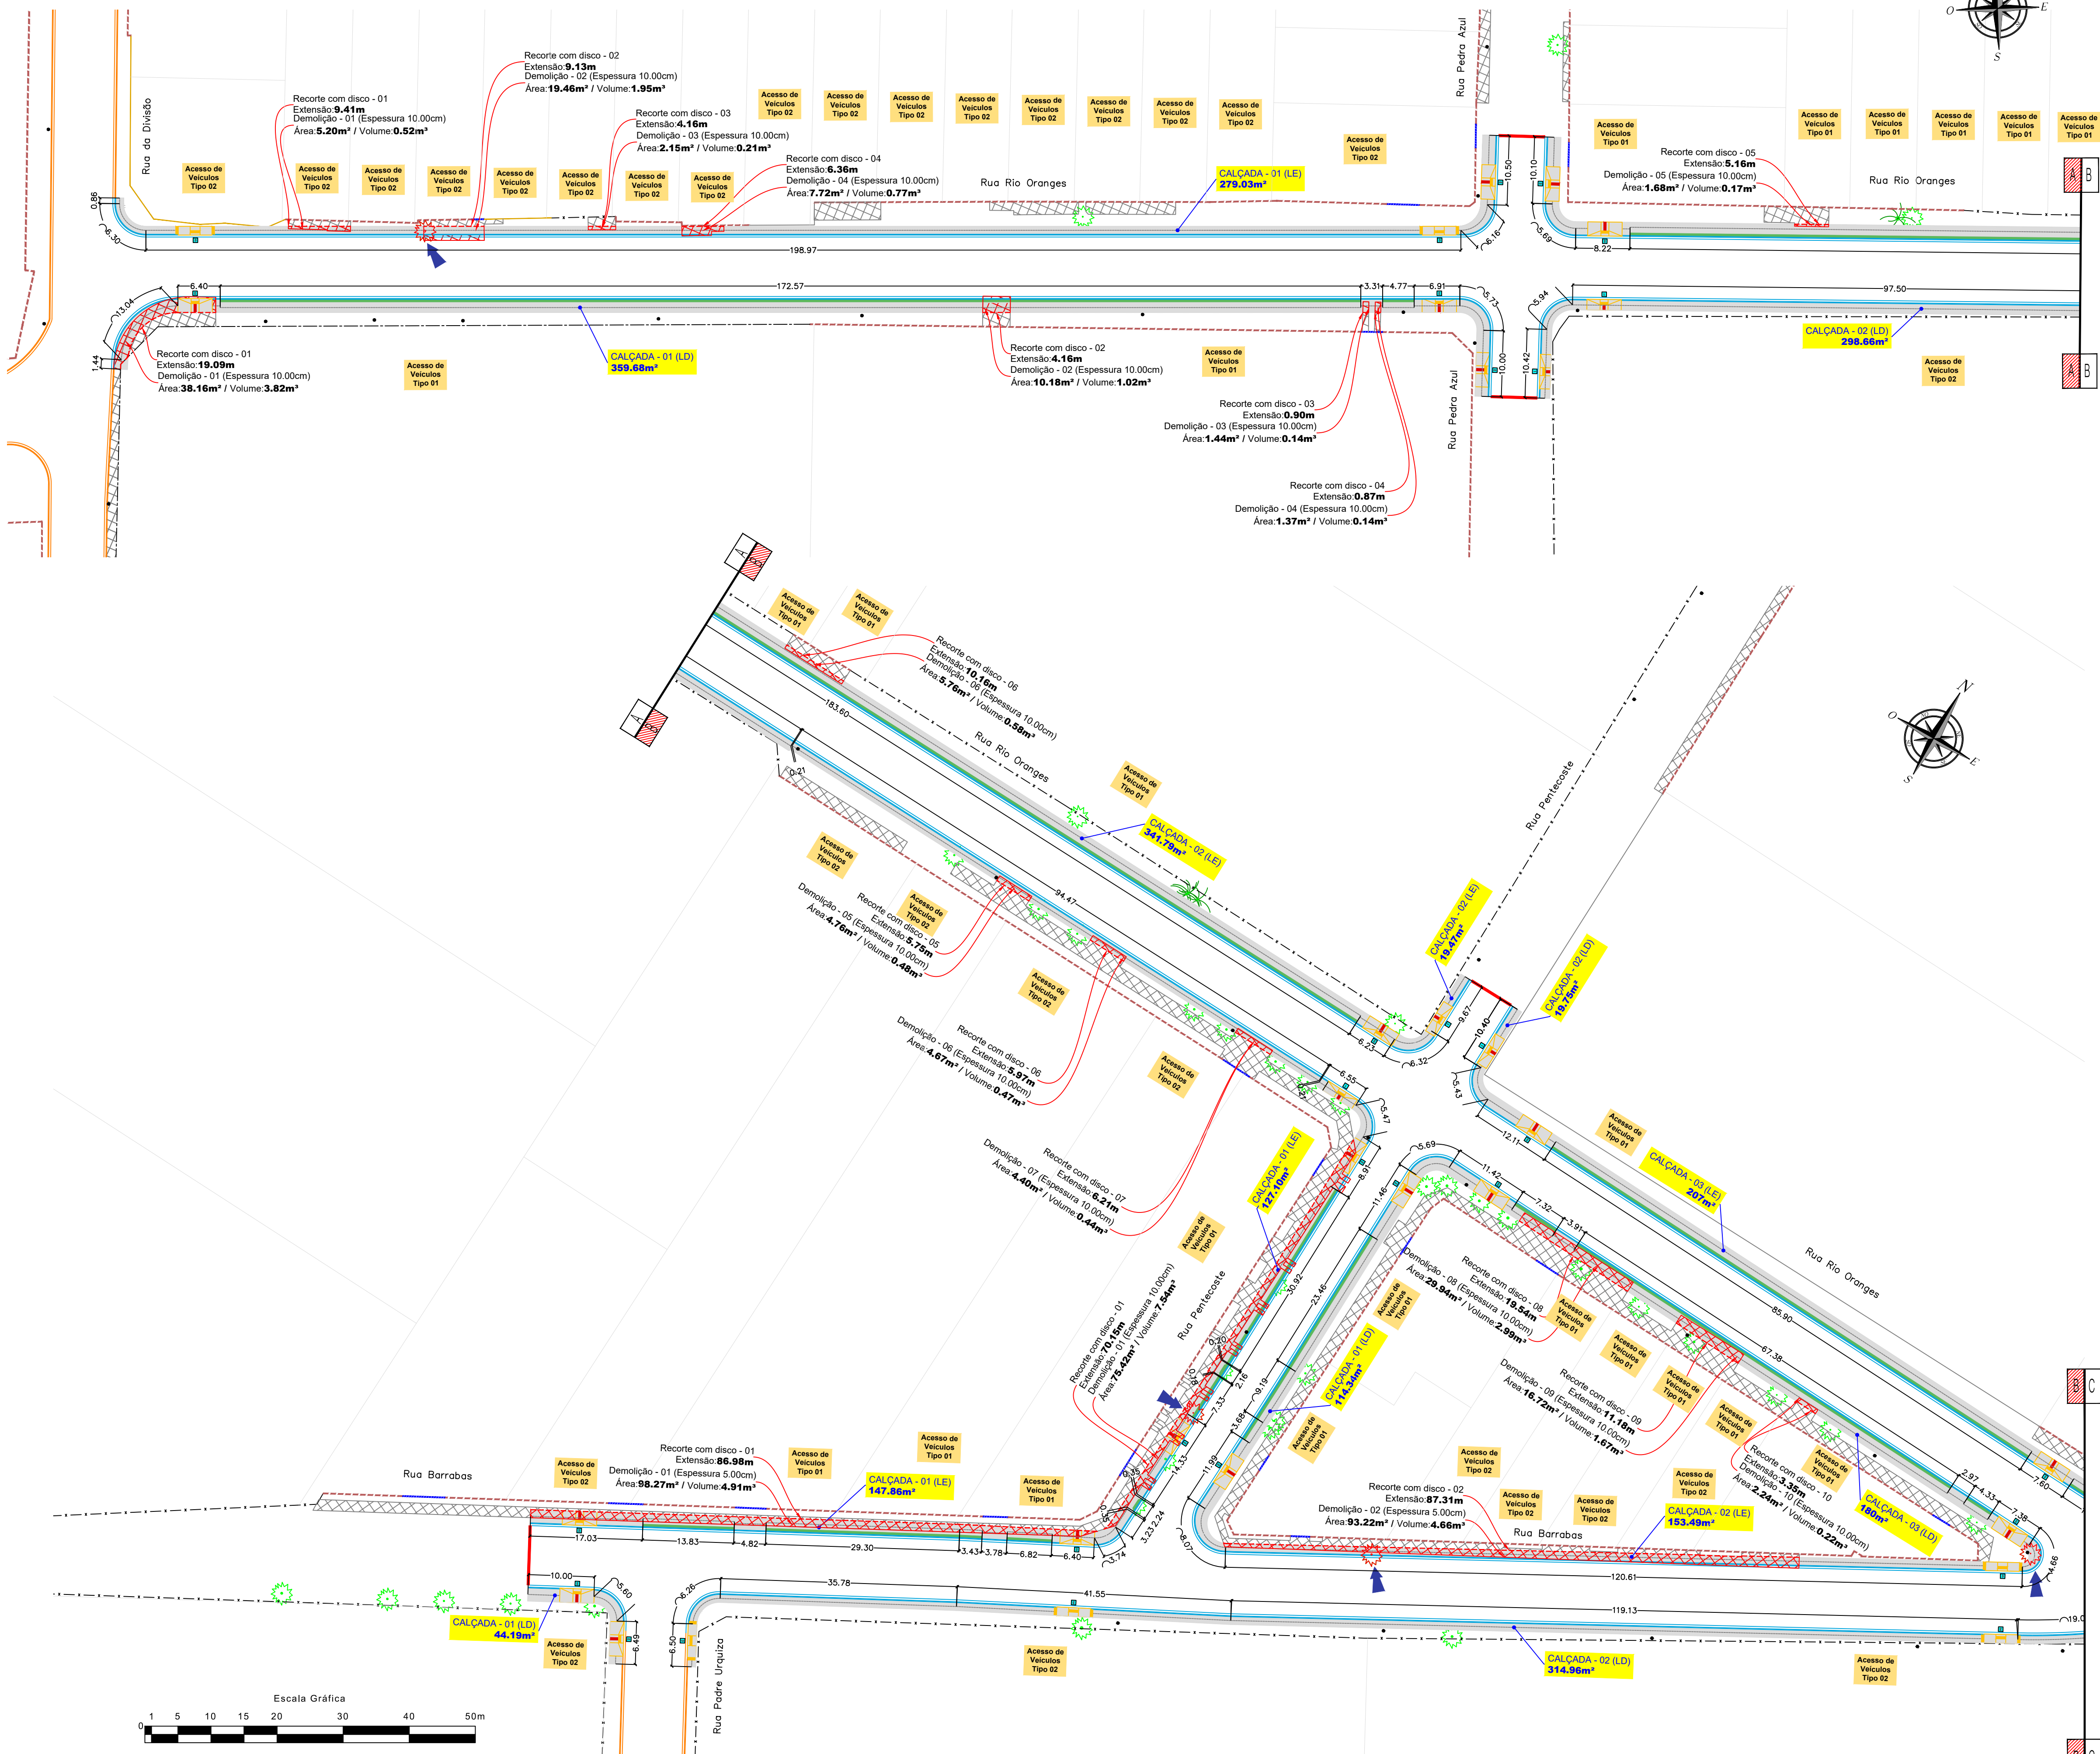

CONVENÇÕES

CADASTRO

- ALINHAMENTO PREDIAL
- CERCA
- MURO
- PORTÃO
- TARLUME
- BORDO DO PAVIMENTO
- PAVIMENTO ASFALTICO
- BORDO DO PAVIMENTO
- POSTE DE ENERGIA ELÉTRICA
- CALÇADA
- ÁRVORE
- COQUEIRO
- PALEIRA

SERVIÇOS A EXECUTAR

- PAVIMENTAÇÃO ASFALTICA
- TENTO
- MURO
- PASSEIO
- GRANJA
- RAMPAS DE ACESSO AO PASSEIO - TIPO 01
- RAMPAS DE ACESSO AO PASSEIO - TIPO 02
- RAMPAS DE ACESSO AO PASSEIO - TIPO 03
- RAMPAS DE ACESSO AO PASSEIO - TIPO 04
- ÁRVORE A REMOVER
- COQUEIRO A REMOVER
- CALÇADA A DEMOLIR
- RECORTE COM DISCO


OBSERVAÇÕES

01 - TODAS AS CALÇADAS FORAM PROJETAS COM ACESSIBILIDADE SEGUINDO A NBR 9050-2020 DA ABNT. OS ACESSOS AOS LOTES EDIFICADOS, QUE APRESENTAM DESNÍVEIS, FICARÃO A CARGO DO PROPRIETÁRIO, QUE DEVERÁ RESPEITAR AS NORMAS DE EXECUÇÃO. O PROJETO PRIORIZA A PRESERVAÇÃO DA ARBORIZAÇÃO. OS REBAIXOS DEVEM PREFERENCIALMENTE MANter O ALINHAMENTO PARA FACILITAR O TRÂNSITO DO PEDESTRE. FAR-SE-Á NECESSÁRIO O BOM SENSO NA EXECUÇÃO QUANTO A PEQUENAS ADEQUAÇÕES IN LOCO.

02 - ESTE DOCUMENTO É DE PROPRIEDADE DA PREFEITURA MUNICIPAL DE CAMPO GRANDE/MS E NÃO PODE SER REPRODUZIDO OU USADO PARA QUALQUER FINALIDADE DIFERENTE DAQUELA PARA A QUAL ESTÁ SENDO FORNECIDO PELA SCHETTINI ENGENHARIA LTDA.

03 - DIREITOS AUTORAIS E PATRIMONIAIS RESERVADOS CONFORME: LEI 5988, ARTIGO 6º, ALÍNEA X, DE 14/12/1973. LEI 5194, ARTIGO 17º E 18º, DE 24/12/1966. RESOLUÇÃO CONFEA, Nº 260, DE 21/04/1979.

PLANTA CHAVE

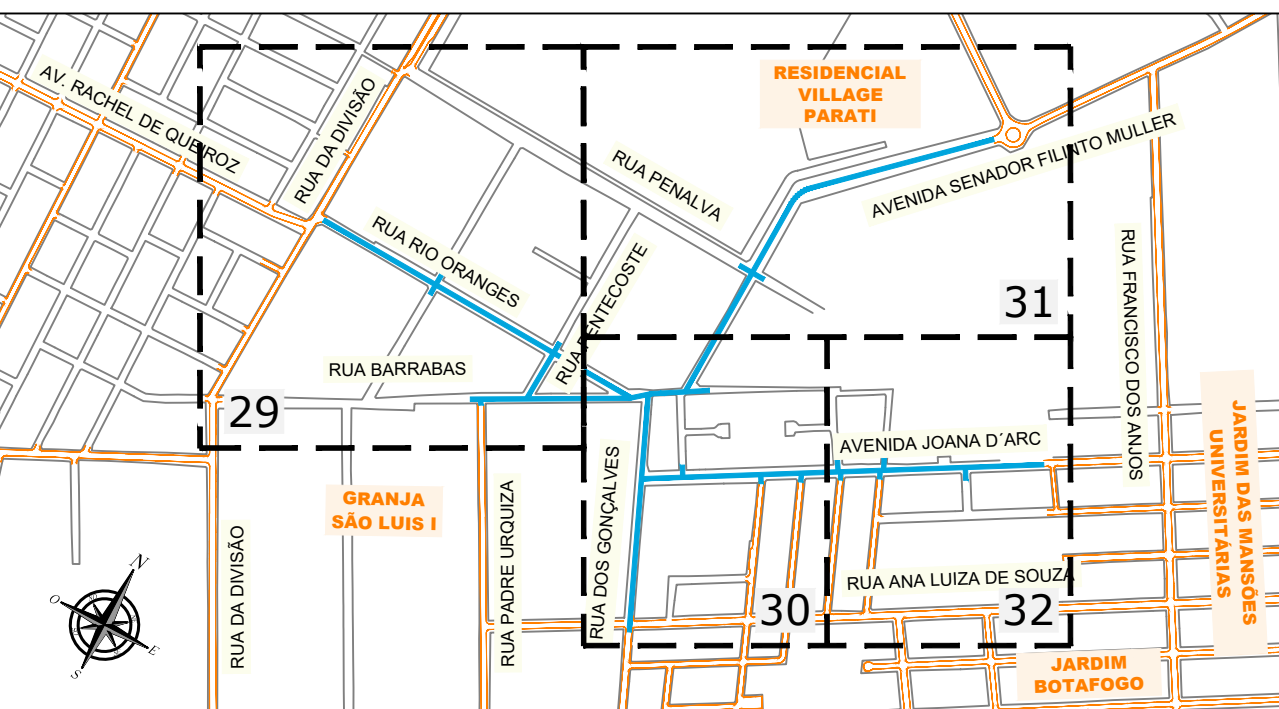

APROVAÇÃO

Nº DA REVISÃO	DATA	DESCRIÇÃO	ANALISADO	VISTO

AUTOR DO PROJETO:

SCHETTINI ENGENHARIA LTDA
CREA-MS: 3865
RICARDO SCHETTINI FIGUEIREDO
ENGENHEIRO CIVIL
CREA-RJ: 52.656/D - VISTO-MS 2900
Rua Alberto Heiler, 352
Jardim dos Estados - CEP 79020-336
Fone (67) 3042-0881 - Campo Grande, MS
E-mail: contato@schettini.eng.br

CONTRATANTE:

PREFEITURA MUNICIPAL: CAMPO GRANDE / MS
UNIDADE GESTORA: DIR. DE INFRAESTRUTURA
CGC: 03.501.509/0001-06

CONTRATANTE:

PREFEITURA MUNICIPAL DE CAMPO GRANDE / MS

PREFCG

Schettini
ENGENHARIA

INFRAESTRUTURA URBANA
PAVIMENTAÇÃO ASFÁLTICA E
DRENAGEM DE ÁGUAS PLUVIAIS


COMPLEXO PIONEIROS
ETAPA "A" - RESIDENCIAL BOTAFOGO
REGIÃO URBANA DO ANHANDUIZINHO
SETOR BALSAMO / PROSA

PROJETO EXECUTIVO
CALÇADAS E ACESSIBILIDADES

29

DATA DE EMISSÃO:
JULHO/2025
ESCALA:
1:500

PROJETO DE CALÇADAS E ACESSIBILIDADES

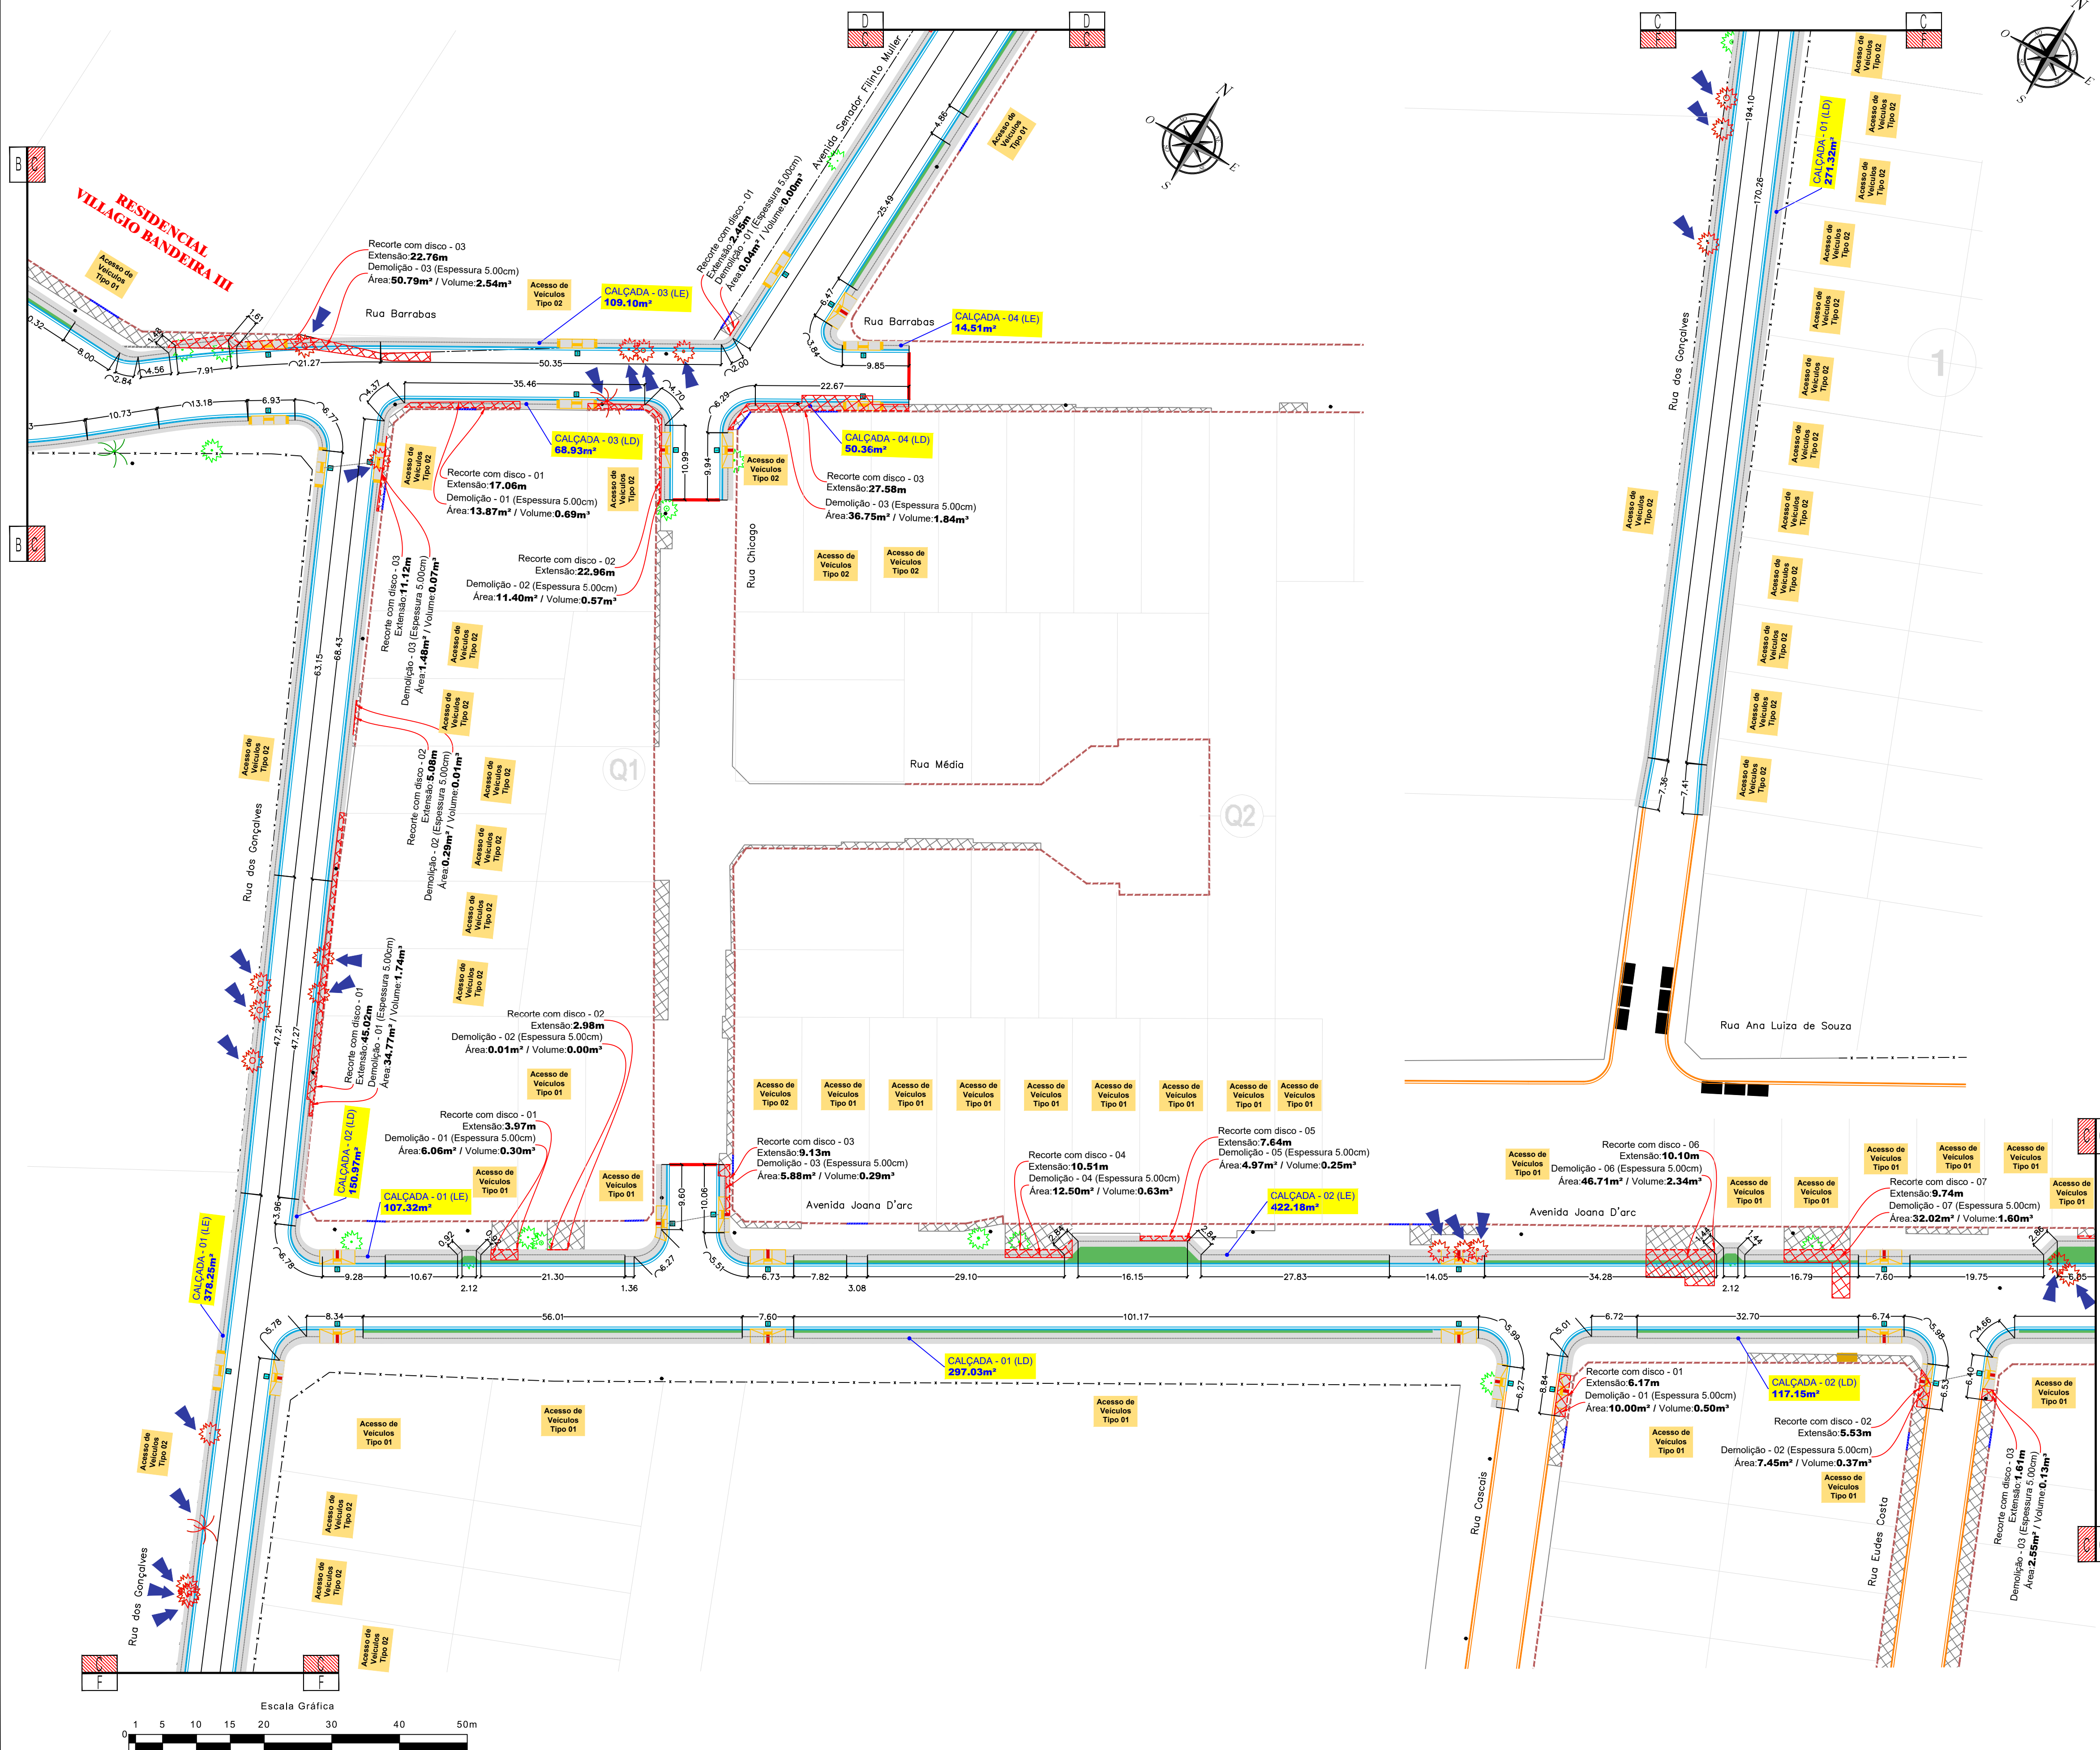

CONVENÇÕES

- CADASTRO**

 - ALINHAMENTO PREDIAL
 - CERCA
 - MURO
 - POSTO
 - BORDO DO PAVIMENTO
 - PAVIMENTO ASFALTICO
 - BORDO DO PAVIMENTO
 - POSTE DE ENERGIA ELÉTRICA
 - CALÇADA
 - ÁRVORE
 - COQUEIRO
 - PLANTERIA
- SERVIÇOS A EXECUTAR**

 - PAVIMENTAÇÃO ASFALTICA
 - TENTO
 - MURO
 - GRANJA
 - TAPUME
 - RAMPAS DE ACESSO AO PASSEIO - TIPO 01
 - RAMPAS DE ACESSO AO PASSEIO - TIPO 02
 - RAMPAS DE ACESSO AO PASSEIO - TIPO 03
 - RAMPAS DE ACESSO AO PASSEIO - TIPO 04
 - ÁRVORE A REMOVER
 - COQUEIRO A REMOVER
 - CALÇADA A DEMOLIR
 - RECORTE COM DISCO


OBSERVAÇÕES

01 - TODAS AS CALÇADAS FORAM PROJETAS COM ACESSIBILIDADE SEGUINDO A NBR 9050-2020 DA ABNT. OS ACESSOS AOS LOTES EDIFICADOS, QUE APRESENTAM DESNÍVEIS, FICARÃO A CARGO DO PROPRIETÁRIO, QUE DEVERÁ RESPEITAR AS NORMAS DE EXECUÇÃO. O PROJETO PRIORIZA A PRESERVAÇÃO DA ARBORIZAÇÃO. OS REBAIXOS DEVEM PREFERENCIALMENTE MANter O ALINHAMENTO PARA FACILITAR O TRÁNSITO DO PEDESTRE. FAR-SE-Á NECESSÁRIO O BOM SENSO NA EXECUÇÃO QUANTO A PEQUENAS ADEQUAÇÕES IN LOCO.

02 - ESTE DOCUMENTO É DE PROPRIEDADE DA PREFEITURA MUNICIPAL DE CAMPO GRANDE/MS E NÃO PODE SER REPRODUZIDO OU USADO PARA QUALQUER FINALIDADE DIFERENTE DAQUELA PARA A QUAL ESTÁ SENDO FORNECIDO PELA SCHETTINI ENGENHARIA LTDA.

03 - DIREITOS AUTORAIS E PATRIMONIAIS RESERVADOS CONFORME: LEI 5988, ARTIGO 6º, ALÍNEA X, DE 14/12/1973; LEI 5194, ARTIGO 17º E 18º, DE 24/12/1966; RESOLUÇÃO CONFEA, Nº 260, DE 21/04/1979.

PLANTA CHAVE

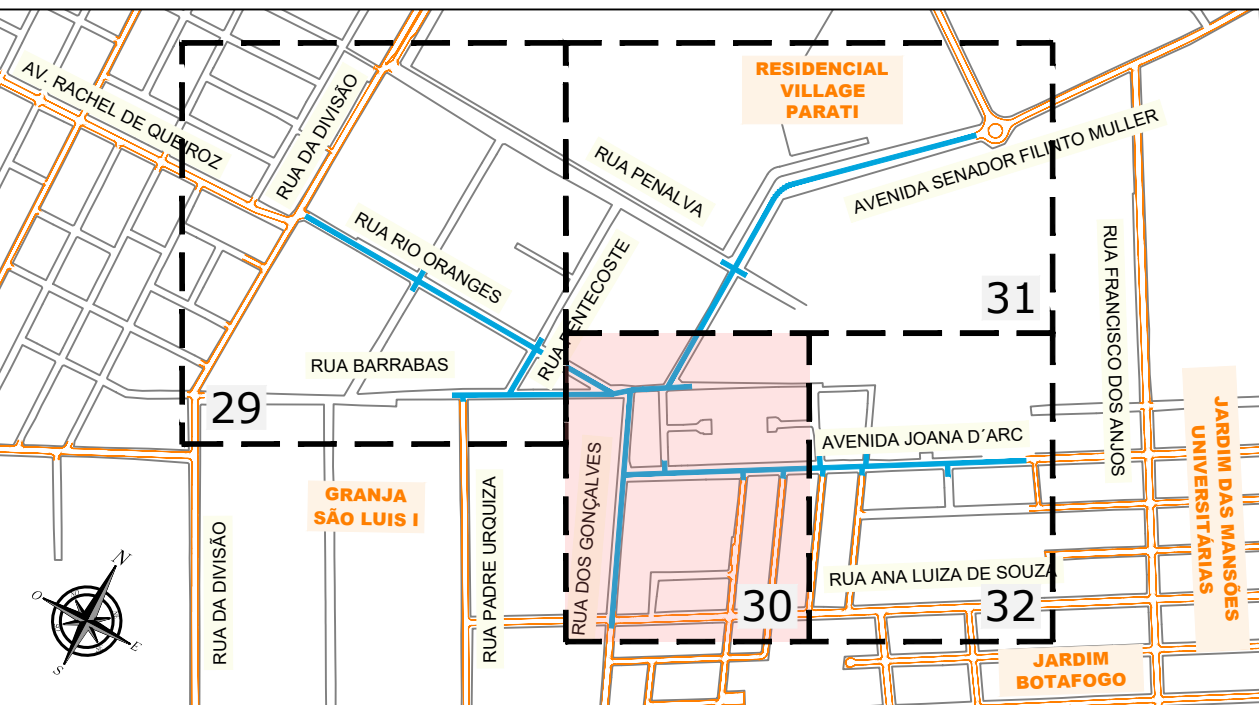



APROVAÇÃO				

Nº DA REVISÃO	DATA	DESCRIÇÃO	ANALISADO	VISTO


AUTOR DO PROJETO: SCHETTINI ENGENHARIA LTDA CREA-MS: 3865 RICARDO SCHETTINI FIGUEIREDO ENGENHEIRO CIVIL CREA-RJ: 52.656/D - VISTO-MS 2900 Rua Alberto Heiler, 352 Jardim dos Estados - CEP 79020-336 Fone (67) 3042-0681 - Campo Grande, MS E-mail: contato@schettini.eng.br		CONTRATANTE: PREFEITURA MUNICIPAL: CAMPO GRANDE / MS UNIDADE GESTORA: DIR. DE INFRAESTRUTURA CGC: 03.501.509/0001-06 VISTO E ACEITO ESTA ACEITAÇÃO NÃO ISENTA A CONTRATADA DAS RESPONSABILIDADES E OBRIGAÇÕES ESTABELECIDAS NO CONTRATO	
---	--	--	--

CONTRATANTE: PREFEITURA MUNICIPAL DE CAMPO GRANDE / MS		OBJETO: INFRAESTRUTURA URBANA PAVIMENTAÇÃO ASFÁLTICA E DRENAGEM DE ÁGUAS PLUVIAIS	
AUTOR DO PROJETO: Schettini ENGENHARIA		LOCAL: COMPLEXO PIONEIROS ETAPA "A" - RESIDENCIAL BOTAFOGO REGIÃO URBANA DO ANHANDUIZINHO SETOR BALSAMO / PROSA	
CONTÉUDO: PROJETO EXECUTIVO CALÇADAS E ACESSIBILIDADES		PRIMEIRA: 30 DATA DE EMISSÃO: JULHO/2025 ESCALA: 1:500	







PROJETO DE CALÇADAS E ACESSIBILIDADES

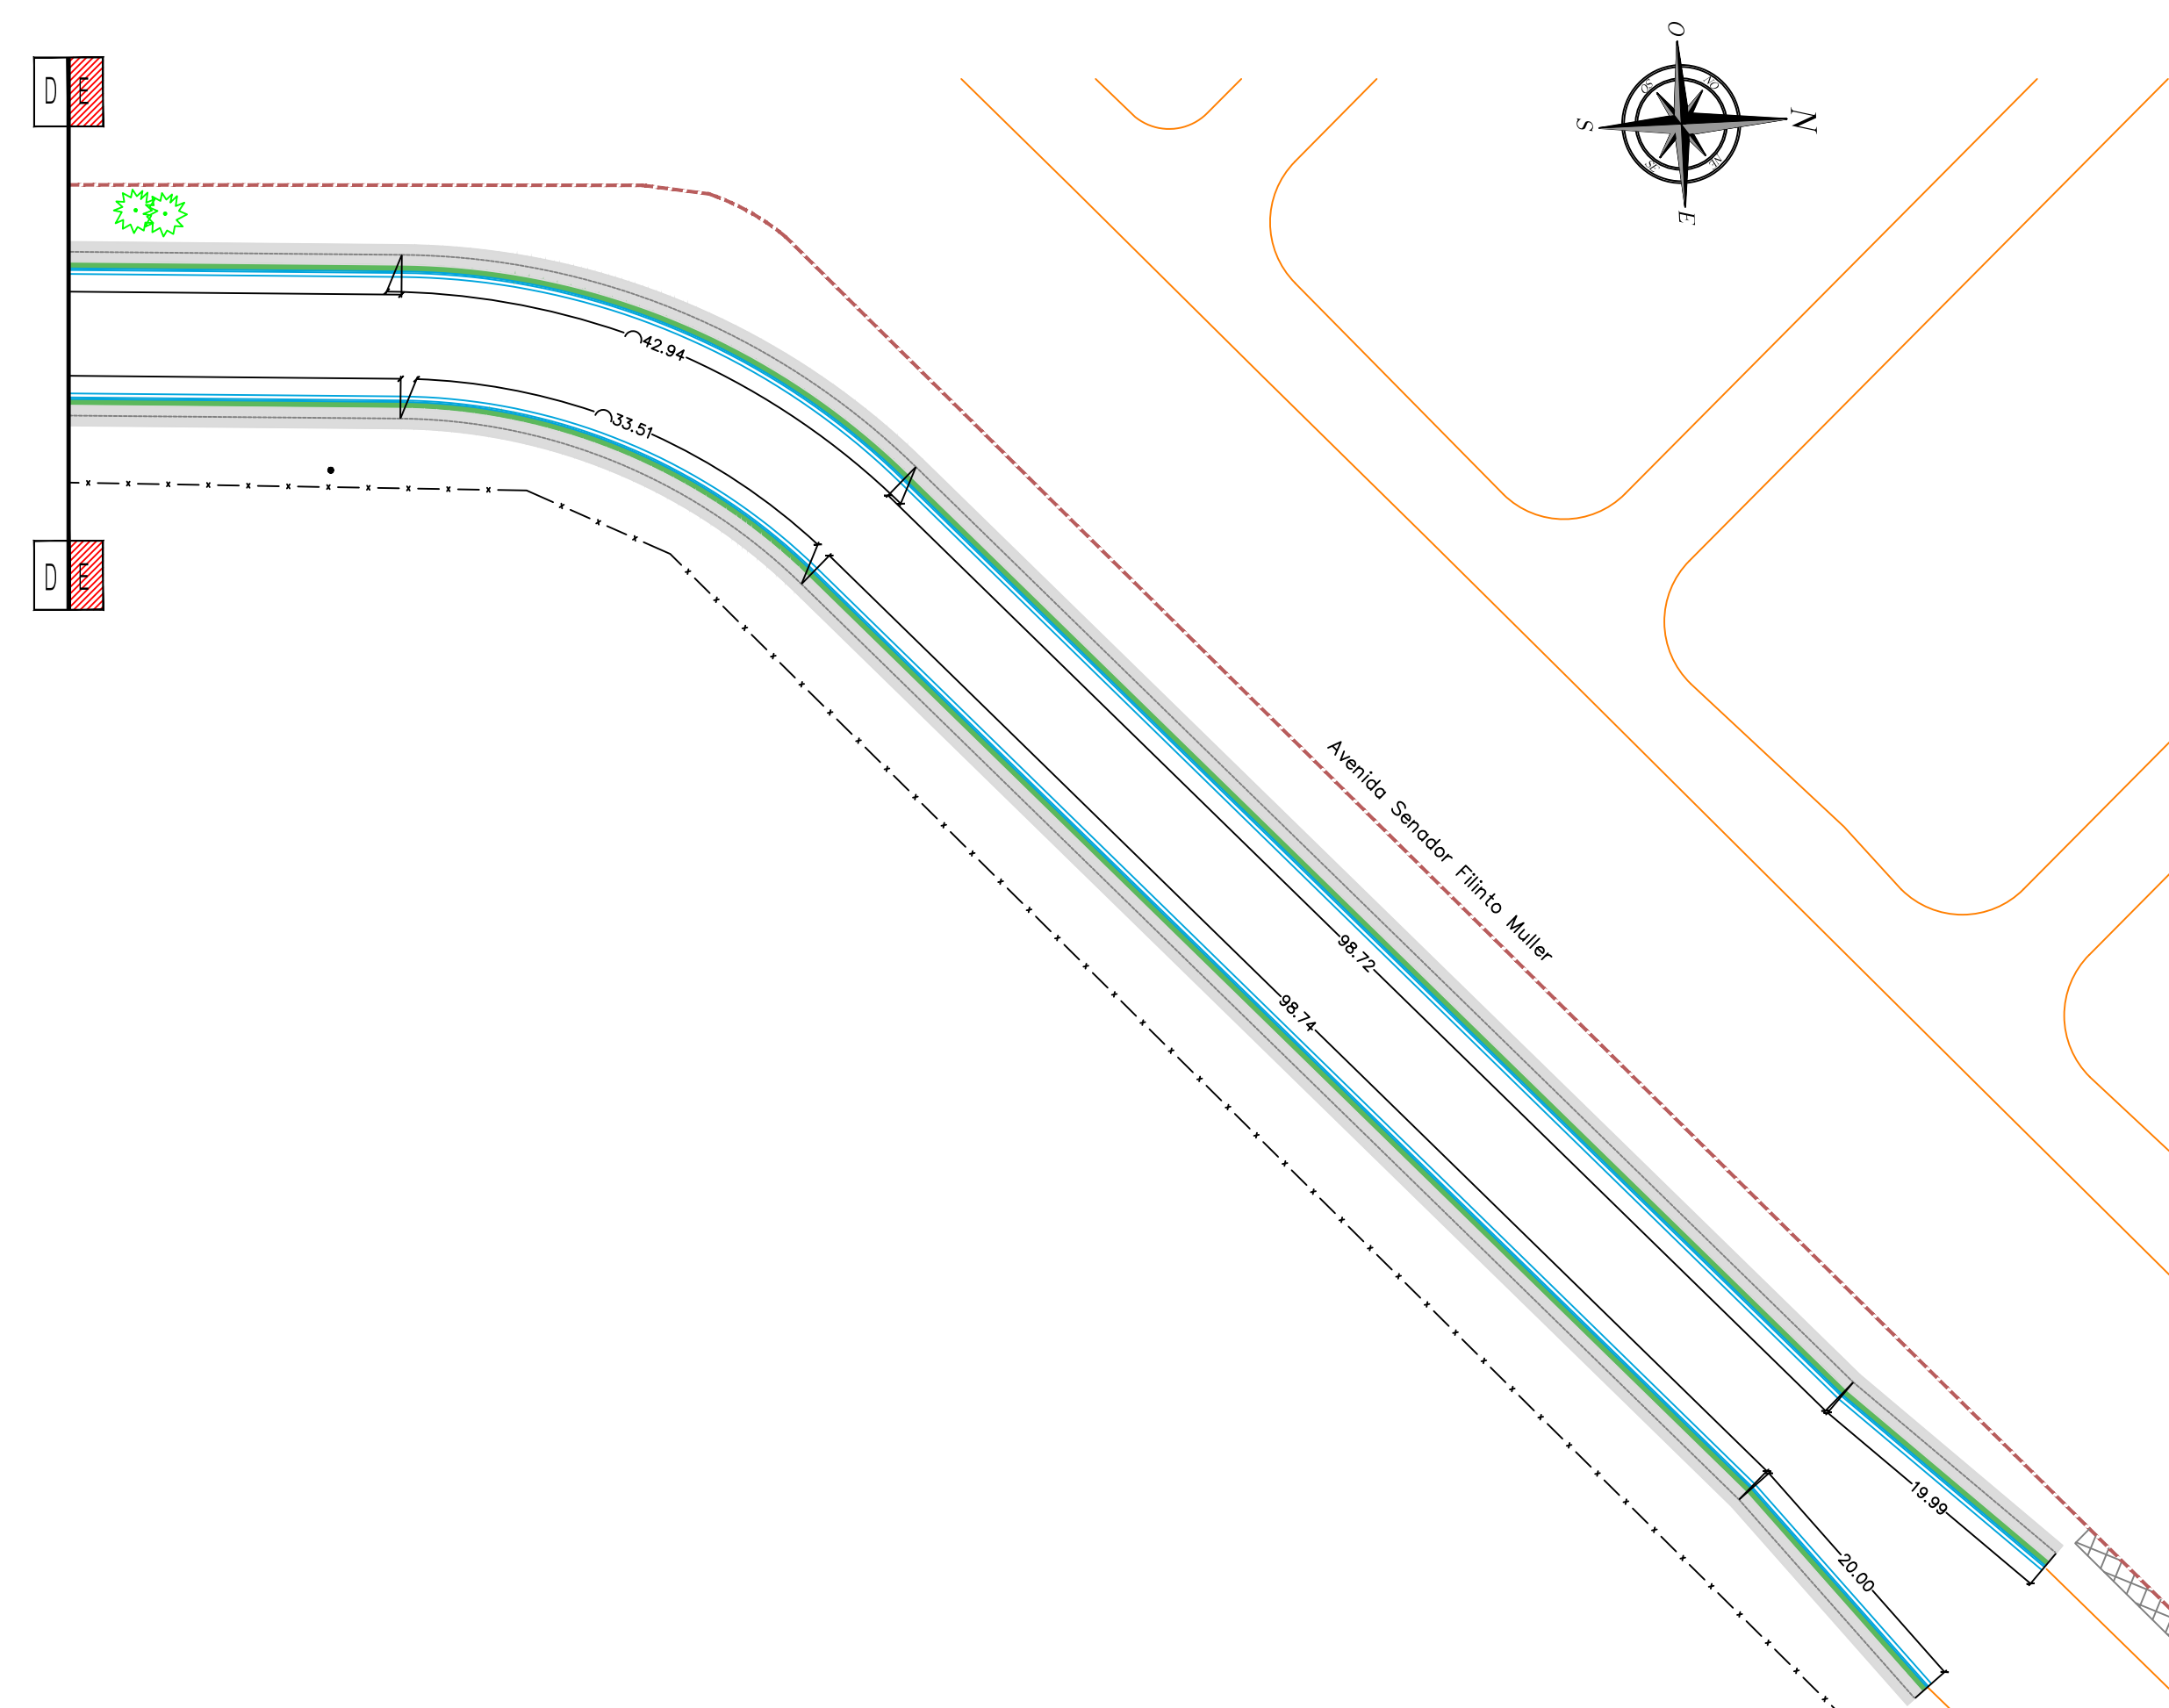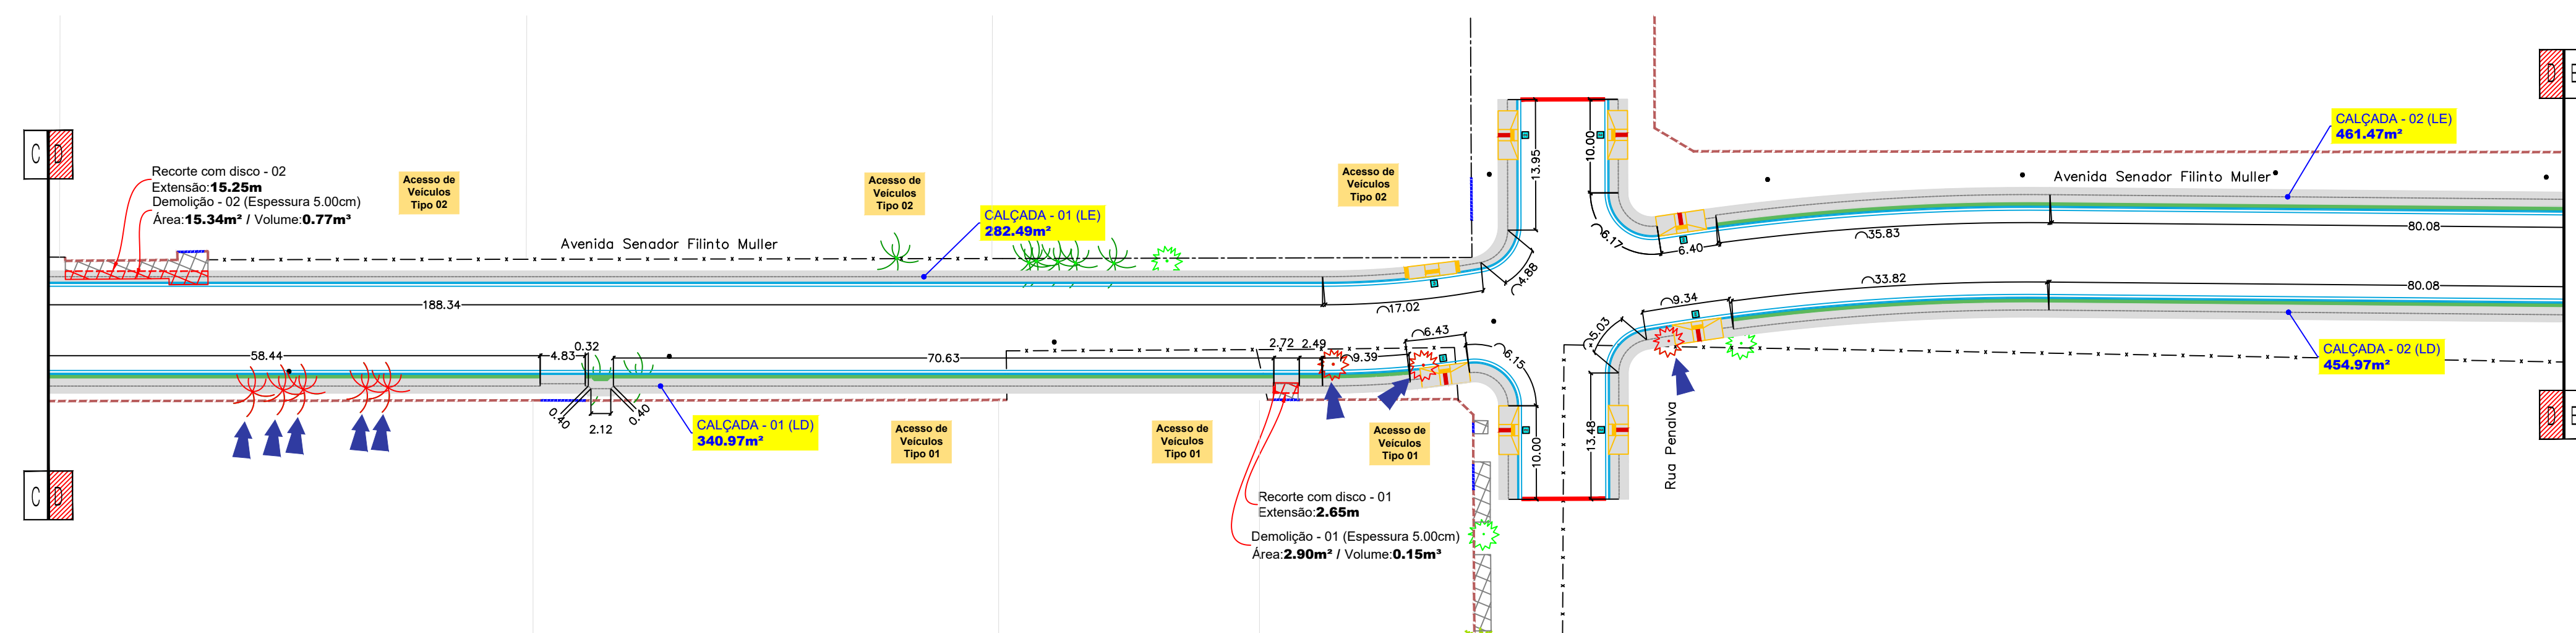

PROJETO CALÇADA / PLANTA BAIXA ACESSO DE VEÍCULOS (TIPO 01)
ESCALA - 1:75

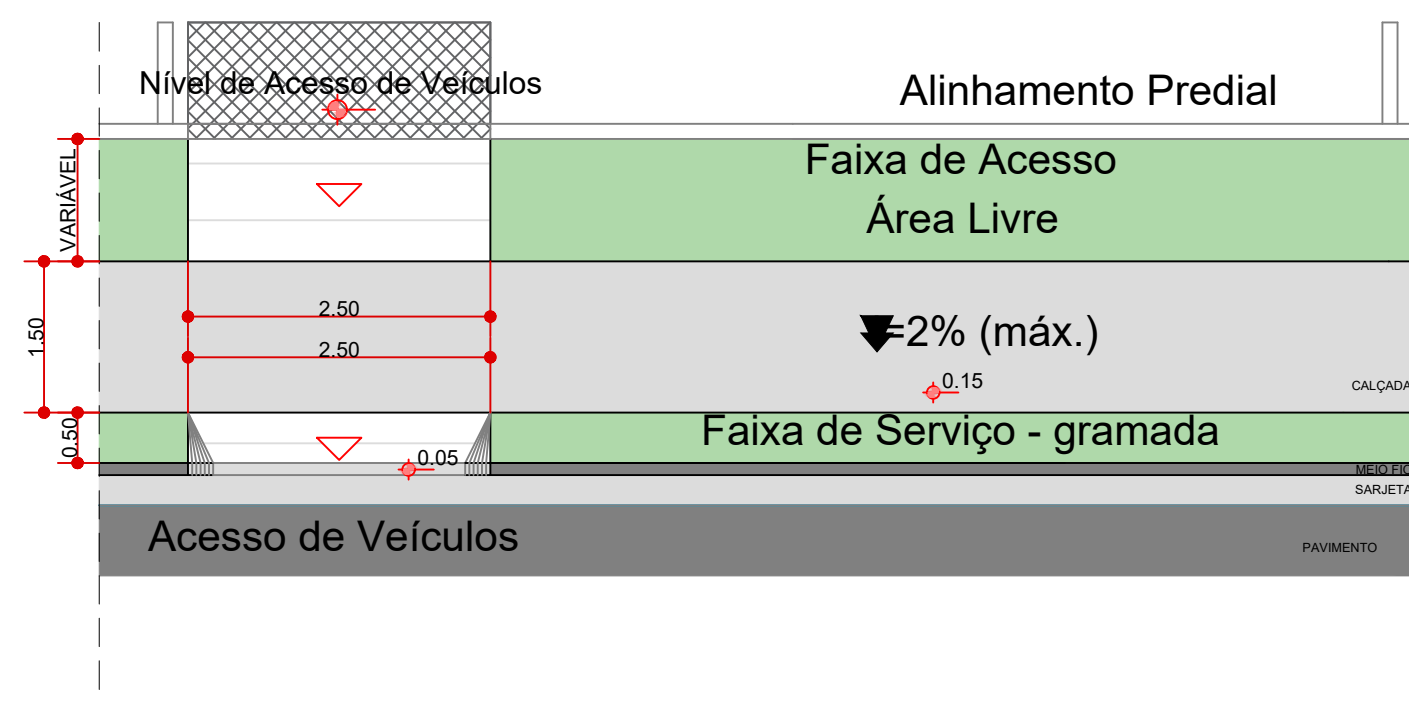

PROJETO CALÇADA / PLANTA BAIXA ACESSO DE VEÍCULOS (TIPO 02)
ESCALA - 1:75

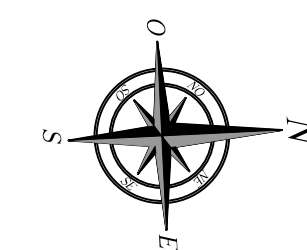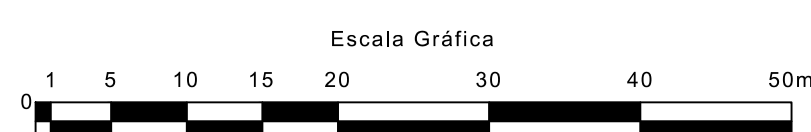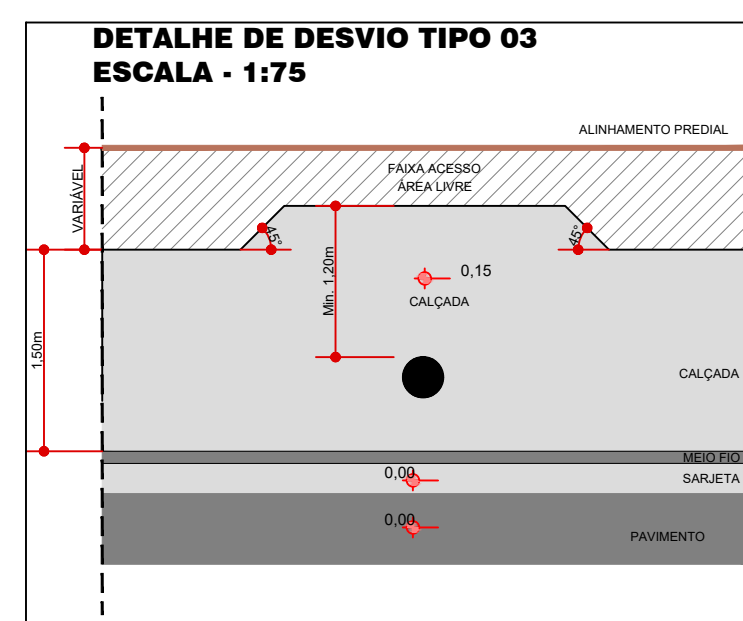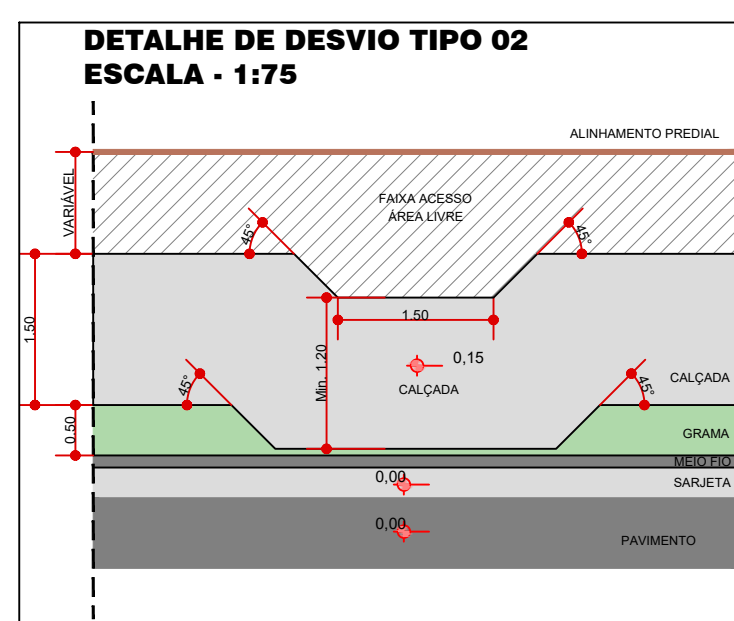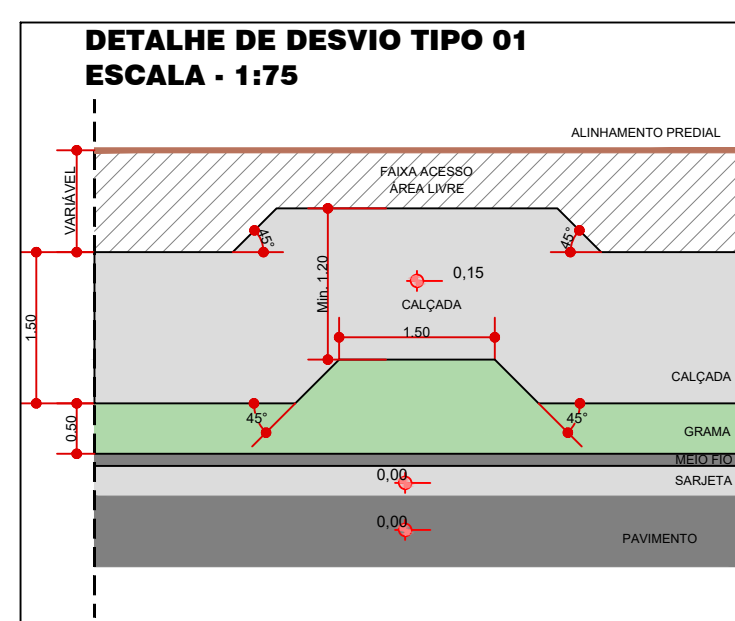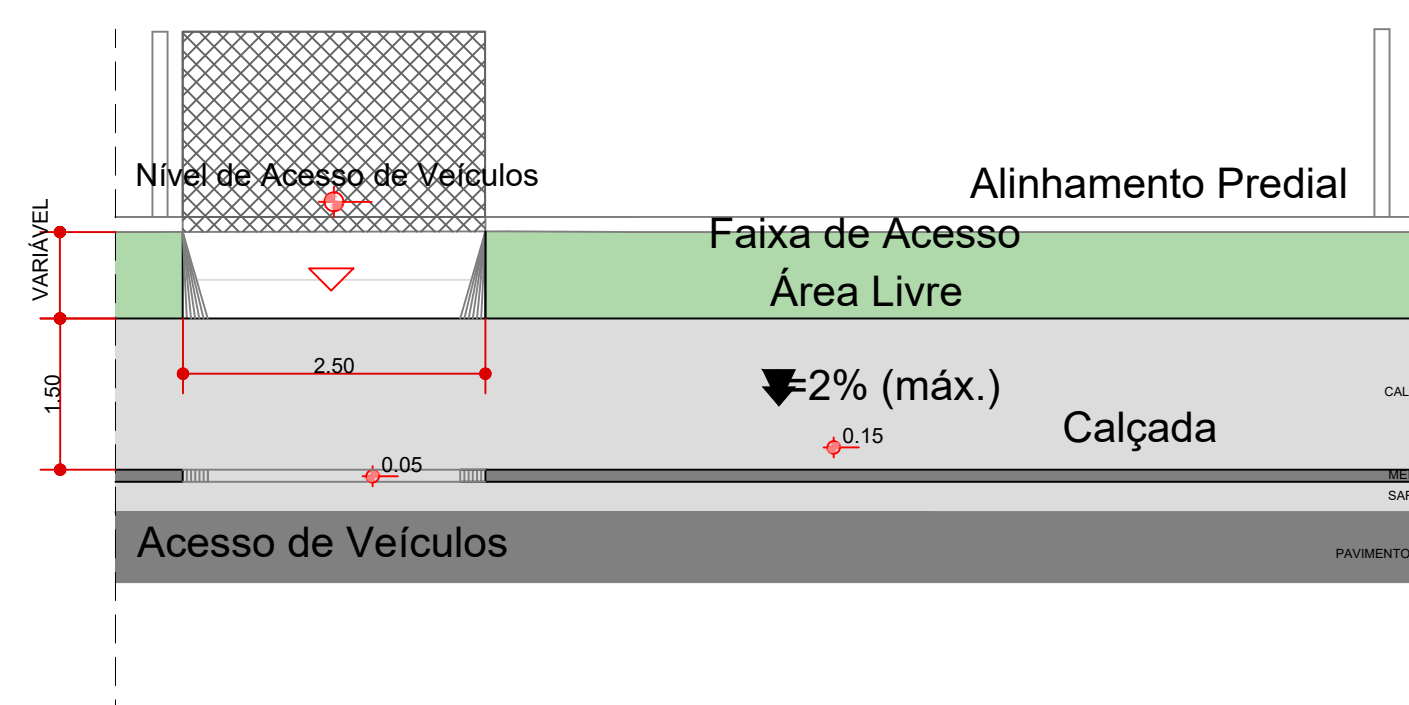

CONVENÇÕES

LEGENDA	DESCRIÇÃO	LEGENDA	DESCRIÇÃO
	ALIMENTAÇÃO PREDIAL		PAVIMENTO ASFÁLTICO
	CERCA		TETO
	MURO		PAREDE
	PORTÃO		GRAMA
	TAPUME		RAMPA DE ACESSO AO PASSADO - TIPO 1
	BORDO DO PAVIMENTO		RAMPA DE ACESSO AO PASSADO - TIPO 2
	PAVIMENTO ASFÁLTICO		RAMPA DE ACESSO AO PASSADO - TIPO 3
	BORDO DO PAVIMENTO		RAMPA DE ACESSO AO PASSADO - TIPO 4
	POSTE DE ENERGIA ELÉTRICA		AVISAR A REMOVER
	CALÇADA		COLOCAR A REMOVER
	AVISAR		RECORDE COM DISCO
	COQUEIRO		

OBSERVAÇÕES

01 - TODAS AS CALÇADAS FOMT PROJETAS COM ACESSIBILIDADE SEGUNDO A NBR 9050-2020 DA ABNT OS ACESSOS ACROSS OS TERREÇOS EDIFICADOS, QUE APRESENTAM DESNÍVELS, FICARÃO A CARGO DO PROPRIETÁRIO, QUE DEVERÁ RESPOSTAR AS NORMAS DE EXECUÇÃO, O PREFEITO PRIORIZA A PRESERVAÇÃO DA ARBORIZAÇÃO.


OS REBAIXOS DEVEM PREFERENCIALMENTE MANTER O ALINHAMENTO PARA CULTIVAR PARA TRANSITO DO PEDESTRE.

PARA REBAIXOS EM ÁREAS SEM SINALIZAÇÃO QUANTO ÀS ADEQUAÇÕES E INSCRIÇÕES:

O SEU DOCUMENTO DE RESPONSABILIDADE É A PREFEITURA MUNICIPAL DE CAMPO GRANDEMS NÃO PODE SER REPRODUZIDO OU USADO PARA QUALQUER FINALIDADE EXCETO DAQUELA PARA A QUAL ESTÁ SENDO FORNECIDO PELA SCHETTINI ENGENHARIA LTDA.

02 - DIREITOS AUTORAIS E PATRIMONIAIS RESERVADOS CONFORME LEI 9888, ARTIGO 6º, ALÍNEA X, DE 14/12/1973; LEI 5194, ARTIGO 17º, I, DE 04/12/1966; RESOLUÇÃO CONFEA Nº 28, DE 21/04/1971.

PLANTA CHAVE

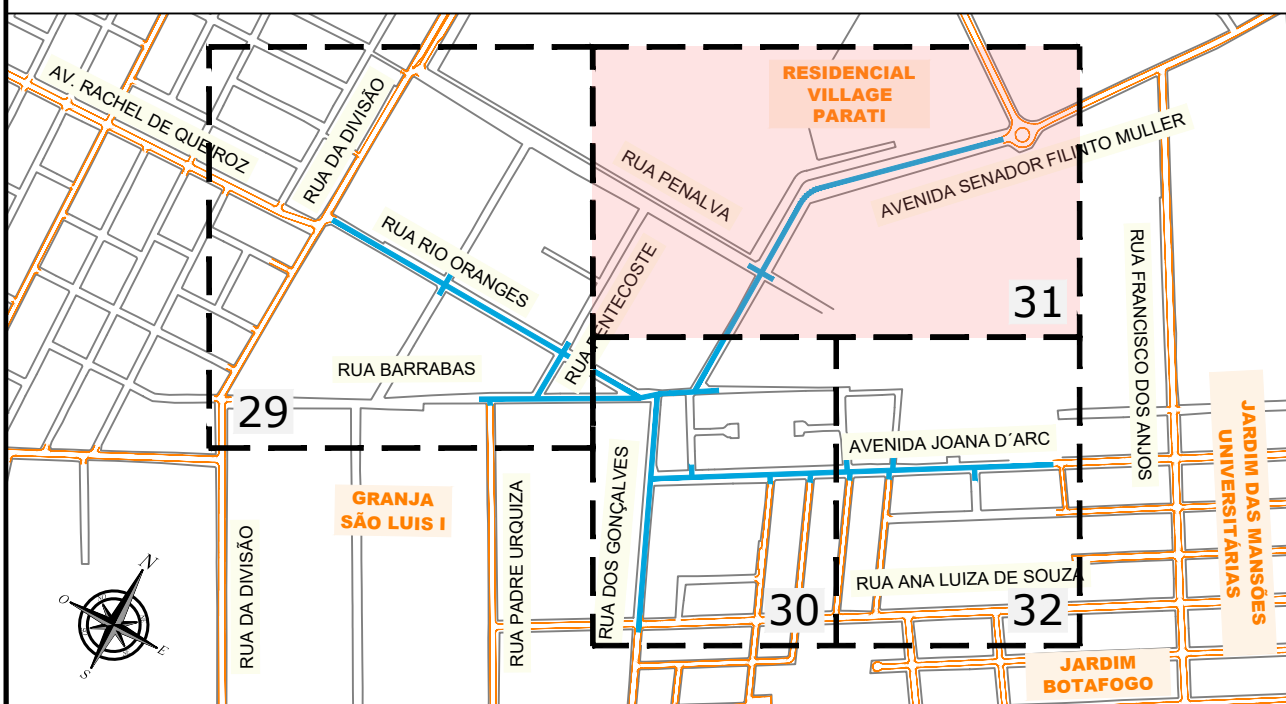

APROVAÇÃO

Nº DA REVISÃO	DATA	DESCRIÇÃO	ANALISADO	VISTO

AUTOR DO PROJETO:

SCHETTINI ENGENHARIA LTDA
CREA-MS: 3865
RICARDO SCHETTINI FIGUEIREDO
ENGENHEIRO CIVIL
CREA-RJ: 52.656/D - VISTO-MS 2900
 Rua Alberto Neder, 352
 Jardim dos Estados - CEP 79020-336
 Fone (67) 3042-0681 - Campo Grande, MS
 E-mail: rcnato@schettini.eng.br.

CONTRATANTE:

PREFEITURA MUNICIPAL: CAMPO GRANDE / MS
UNIDADE GESTORA: DIR. DE INFRAESTRUTURA
CGC: 03.501.509/0001-06

VISTO E ACEITO
ESTA ACEITAÇÃO NÃO ISENTA A CONTRATADA DAS RESPONSABILIDADES
E OBRIGAÇÕES ESTABELECIDAS NO CONTRATO

CONTRATANTE:
PREFEITURA MUNICIPAL DE CAMPO GRANDE / MS



OBRA: **INFRAESTRUTURA URBANA
PAVIMENTAÇÃO ASFÁLTICA E
DRENAGEM DE ÁGUAS PLUVIAIS**

COMPLEXO PIONEIROS
ETAPA "A" - RESIDENCIAL BOTAFOGO
REGIÃO URBANA DO ANHANDUIZINHO
SETOR BÁLSAMO / PROSA

AUTOR DO PROJETO:






100

**PROJETO EXECUTIVO
CALÇADAS E ACESSIBILIDADES**


31

7 DATA DE EMISSÃO:
JULHO/2025
ESCALA:
1:500


PROJETO DE CALÇADAS E ACESSIBILIDADES

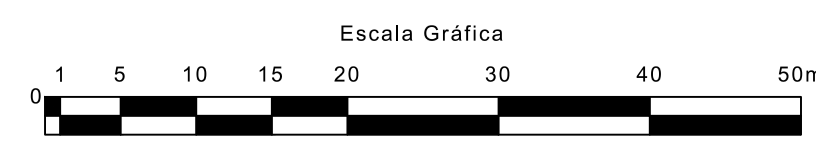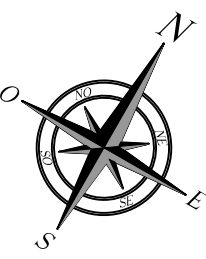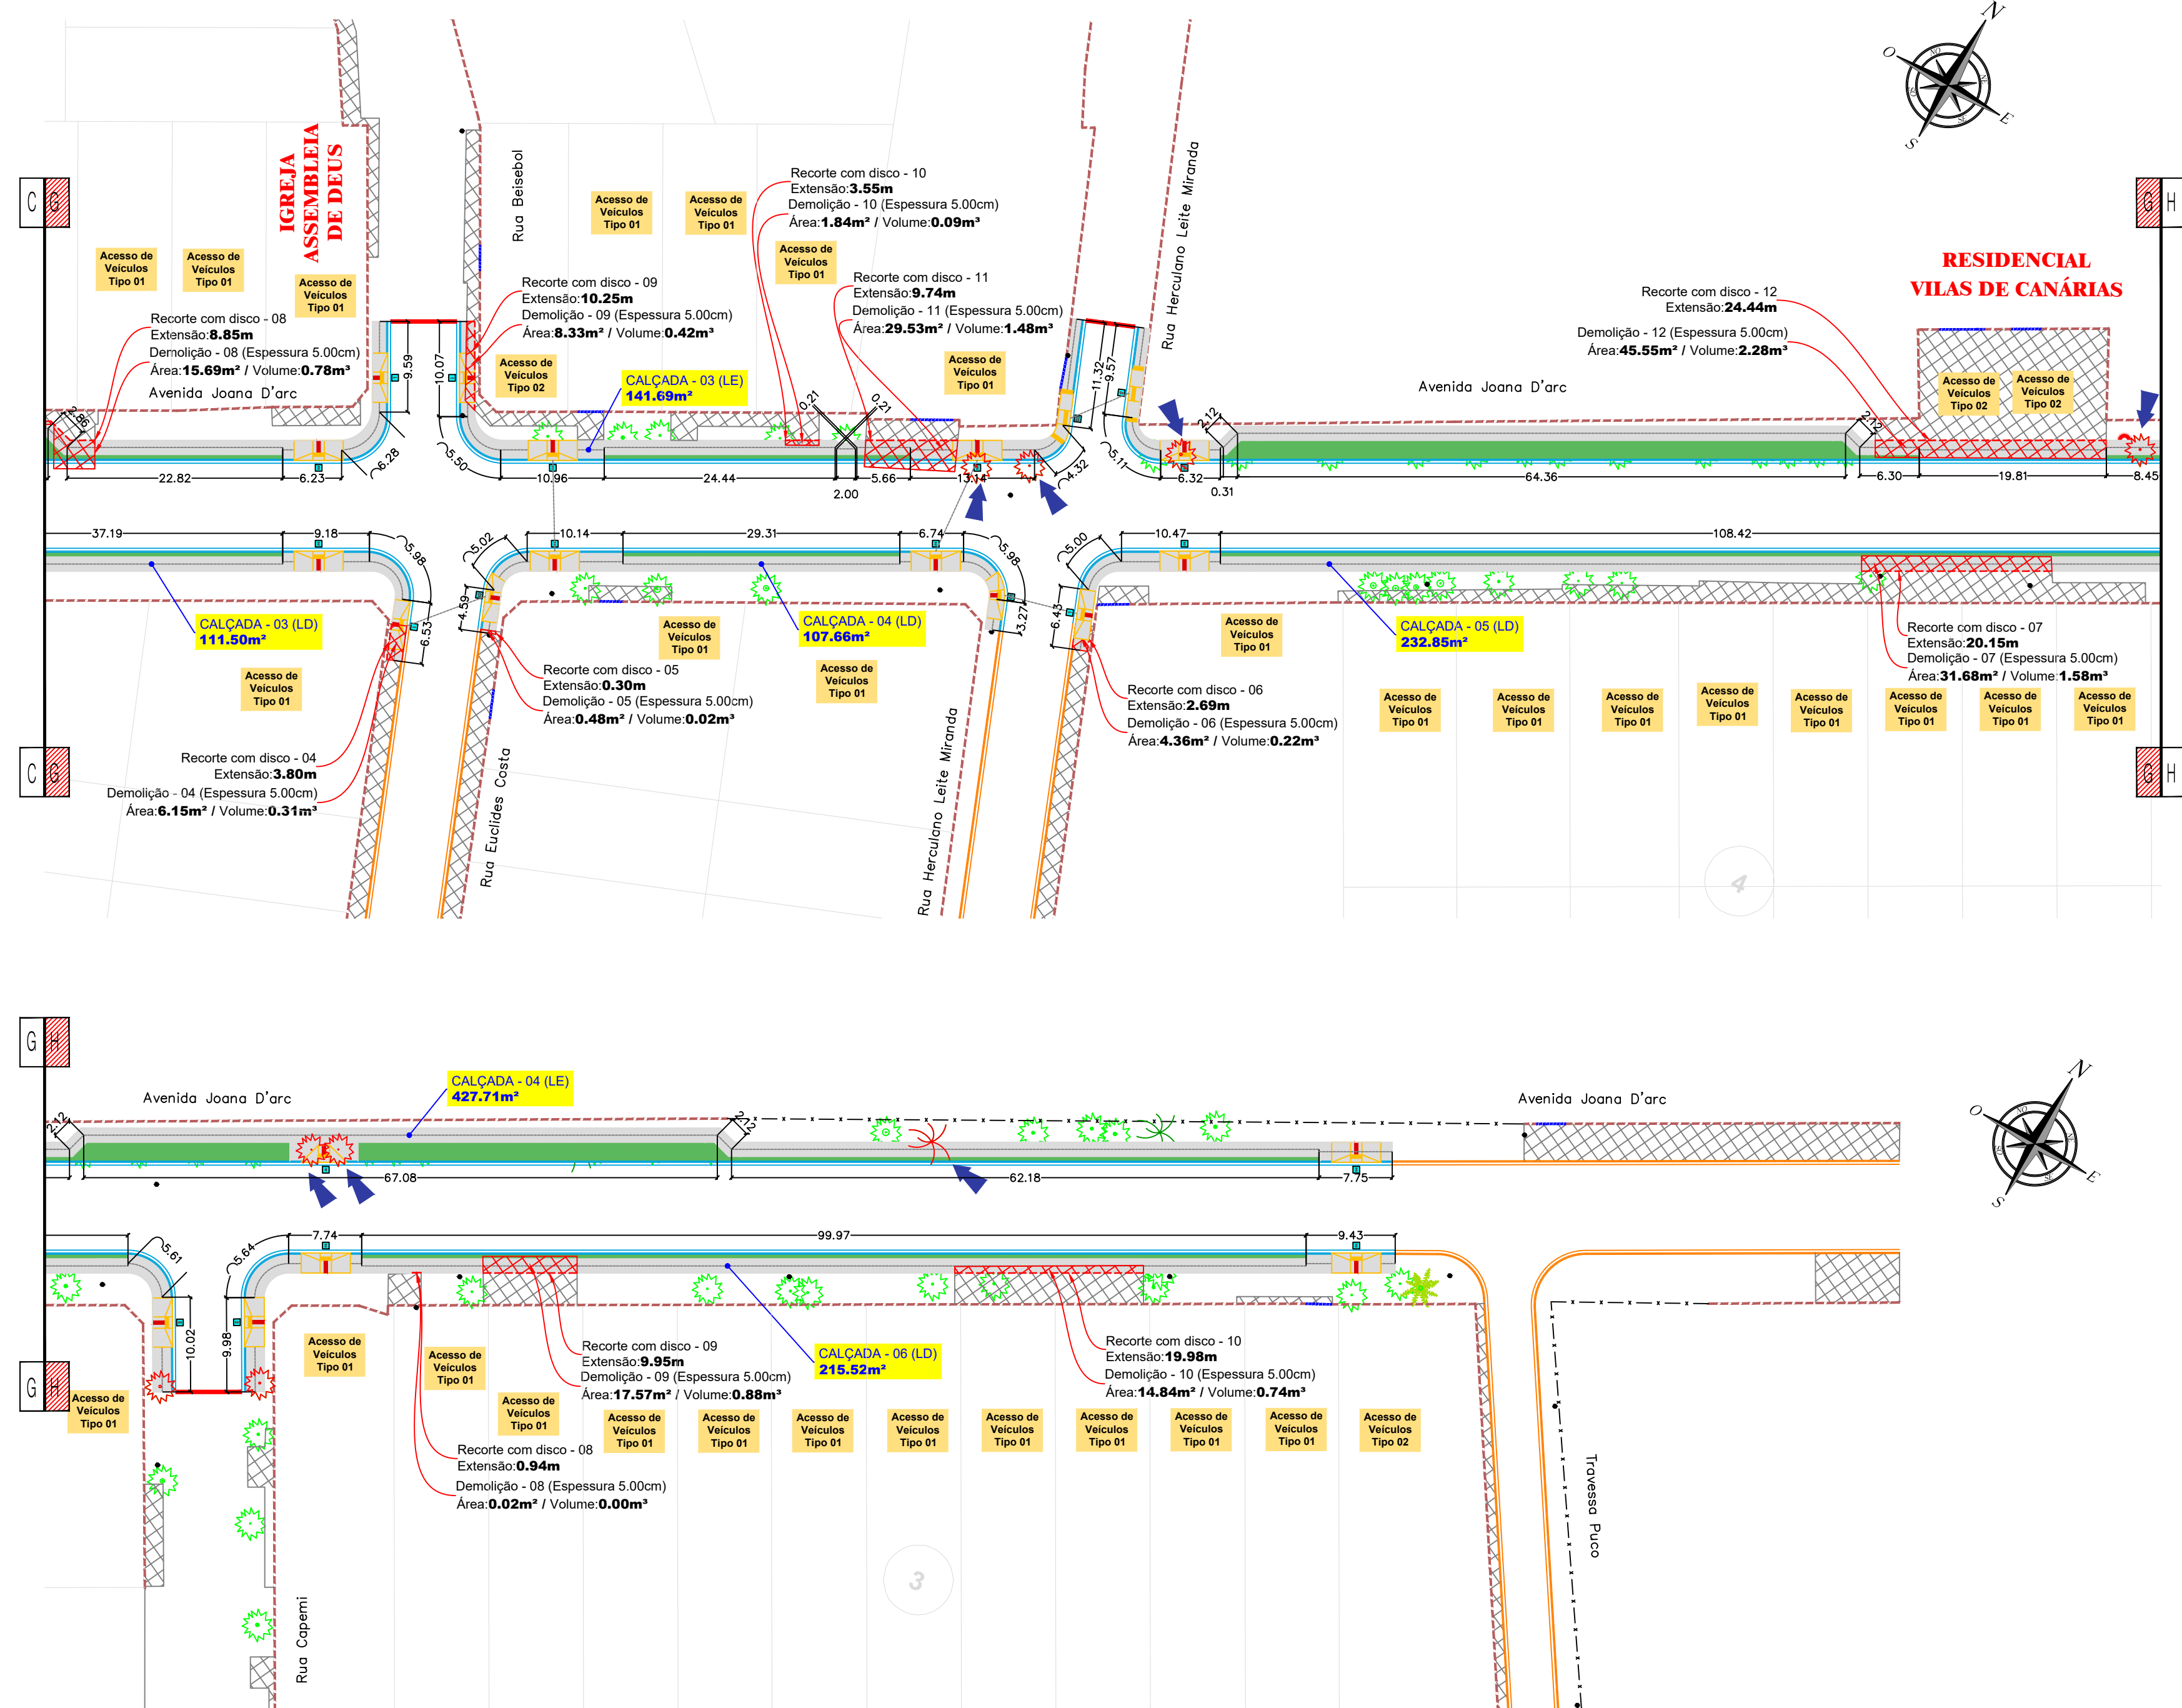


ESQUEMA DA CALÇADA - TIPO 01

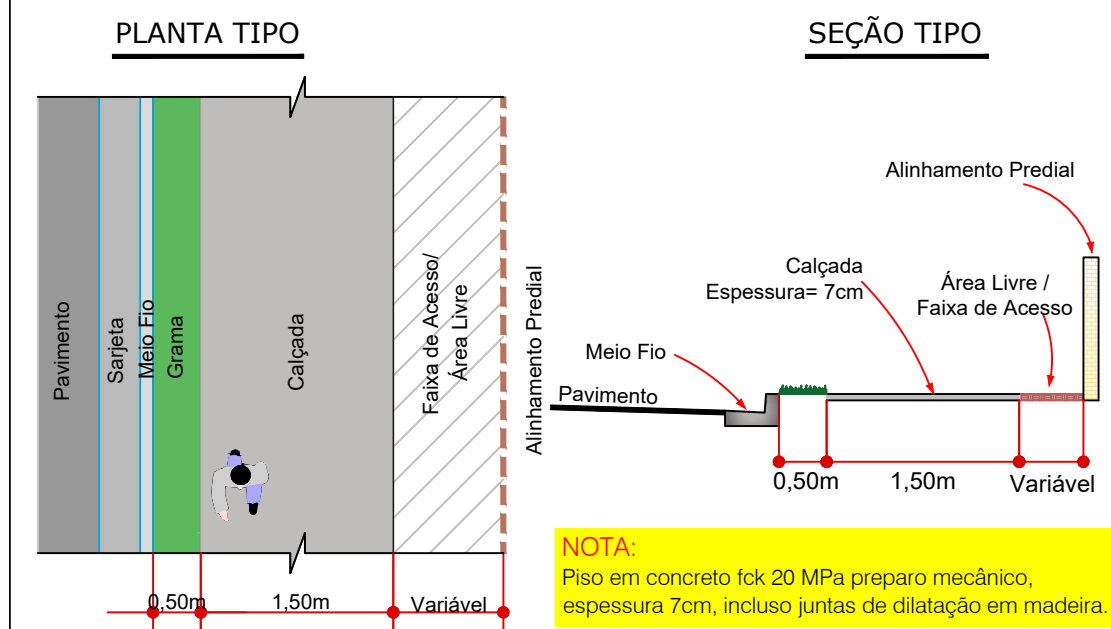


ESQUEMA DA CALÇADA - TIPO 02

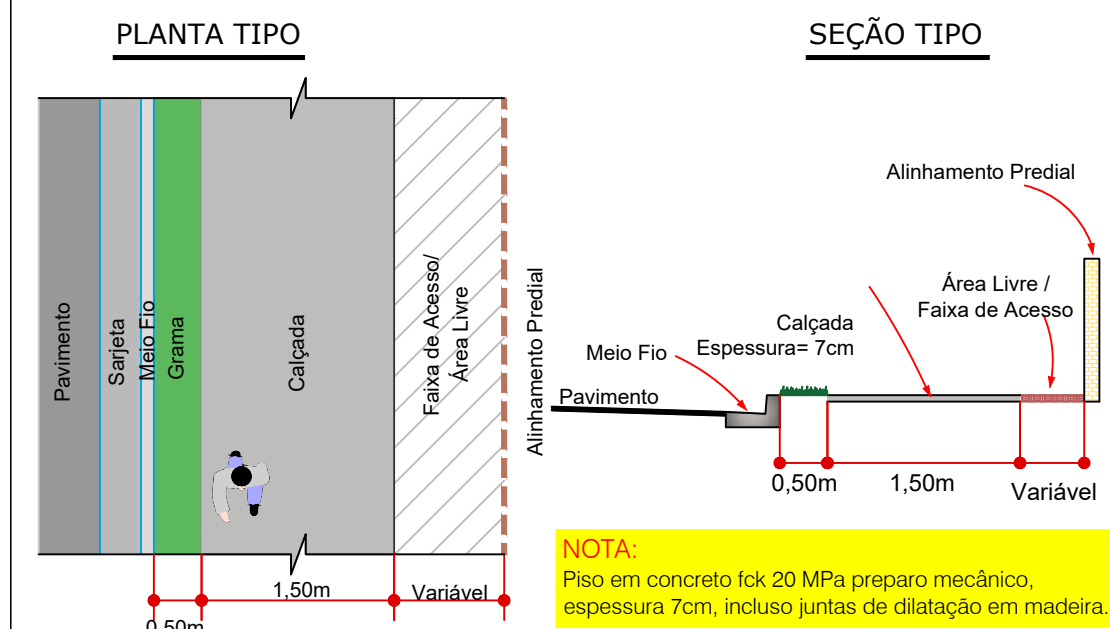


ESQUEMA DA CALÇADA - TIPO 03

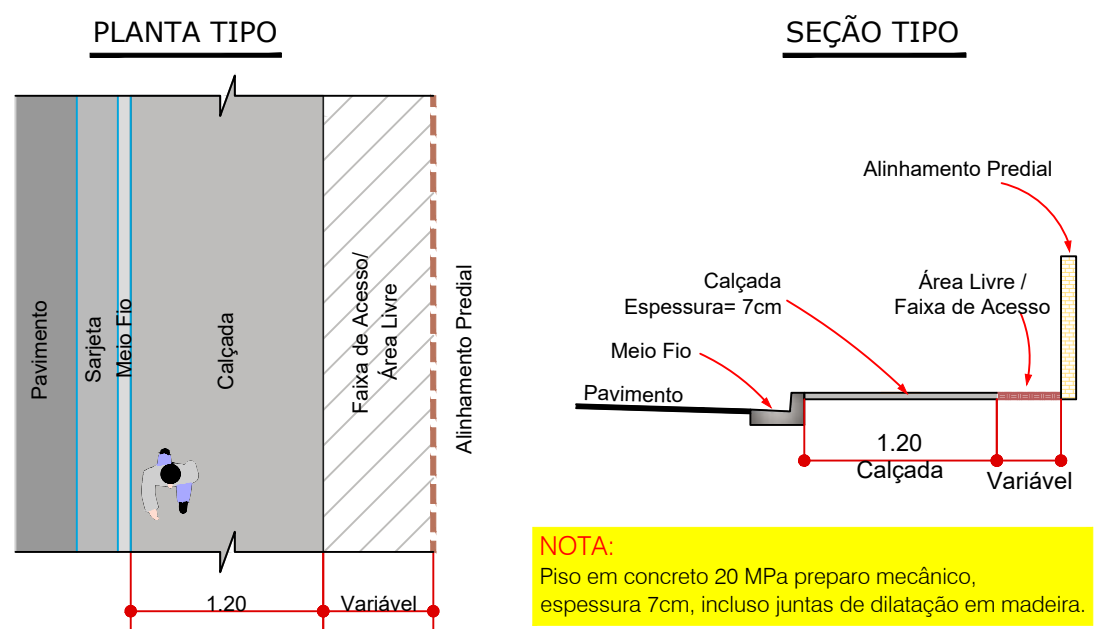


ESQUEMA DA CALÇADA - TIPO 04

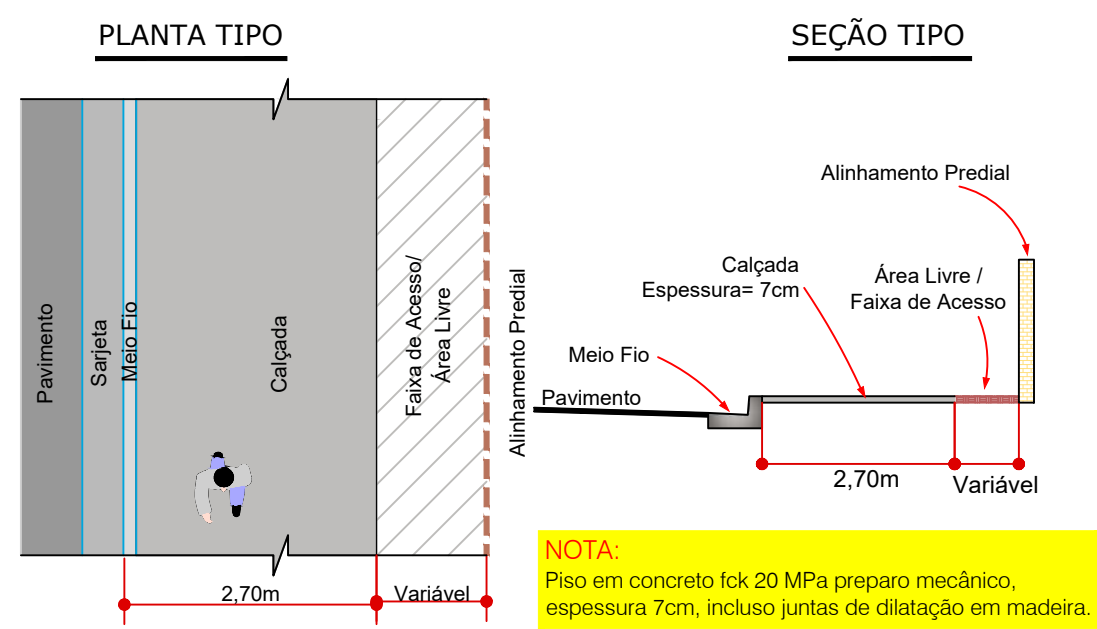


DETALHE DA RAMPA DE ACESSO AO PASSEIO - TIPO 01
ESCALA: 1:75

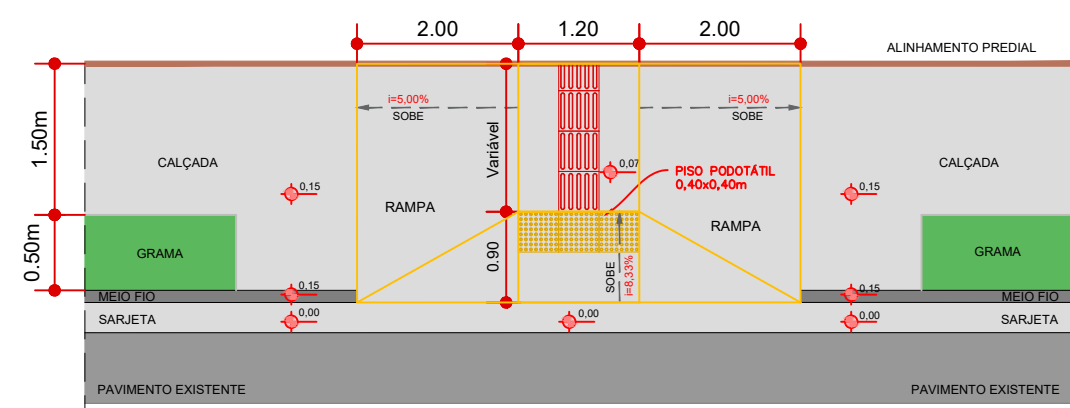


DETALHE DA RAMPA DE ACESSO AO PASSEIO - TIPO 02
ESCALA: 1:75

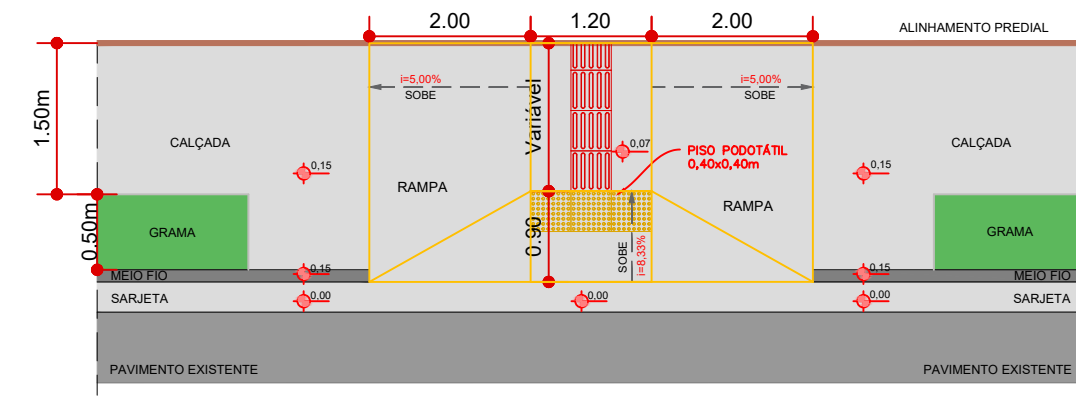

DETALHE DA RAMPA DE ACESSO AO PASSEIO - TIPO 03
ESCALA: 1:75

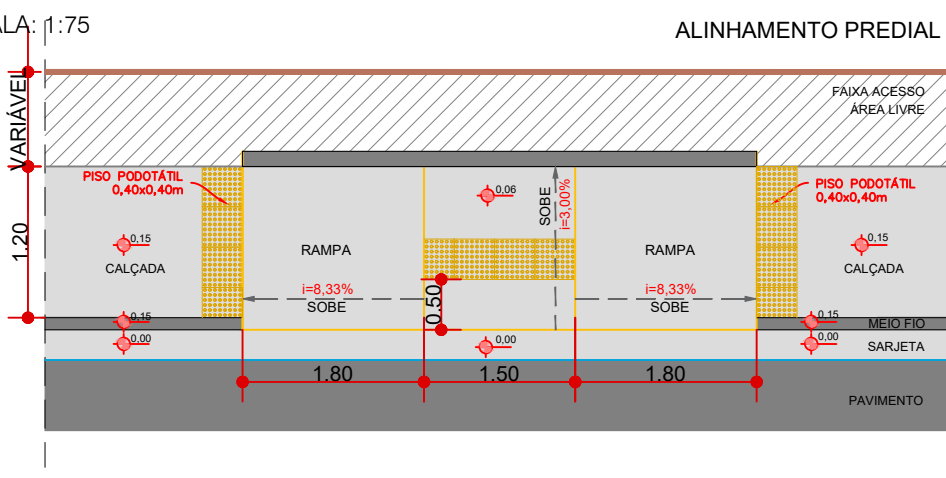

DETALHE DA RAMPA DE ACESSO AO PASSEIO - TIPO 04
ESCALA: 1:75

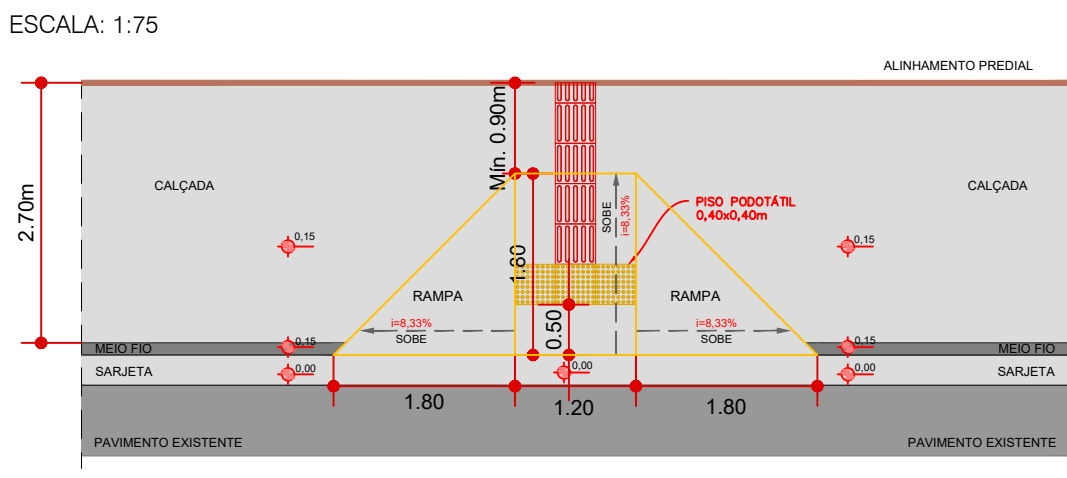

CONVENÇÕES

- CADASTRO**
- ALINHAMENTO PREDIAL
 - CERCA
 - MURO
 - POSTO
 - BORDO DO PAVIMENTO
 - PAVIMENTO ASFALTICO
 - BORDO DO PAVIMENTO
 - POSTE DE ENERGIA ELÉTRICA
 - CALÇADA
 - ÁRVORE
 - COQUEIRO
 - PLANTIO
- SERVIÇOS A EXECUTAR**
- PAVIMENTAÇÃO ASFALTICA
 - TENTO
 - PASSEIO
 - GRAMA
 - RAMPAS DE ACESSO AO PASSEIO - TIPO 01
 - RAMPAS DE ACESSO AO PASSEIO - TIPO 02
 - RAMPAS DE ACESSO AO PASSEIO - TIPO 03
 - RAMPAS DE ACESSO AO PASSEIO - TIPO 04
 - ÁRVORE A REMOVER
 - COQUEIRO A REMOVER
 - CALÇADA A DEMOLIR
 - RECORTES COM DISCO


OBSERVAÇÕES

01 - TODAS AS CALÇADAS FORAM PROJETADAS COM ACESSIBILIDADE SEQUINDO A NBR 9050-2020 DA ABNT. OS ACESSOS AOS LOTES EDIFICADOS, QUE APRESENTAM DESNÍVEIS, FICARÃO A CARGO DO PROPRIETÁRIO, QUE DEVERÁ RESPEITAR AS NORMAS DE EXECUÇÃO. O PROJETO PRIORIZA A PRESERVAÇÃO DA ARBORIZAÇÃO. OS REBAIXOS DEVEM PREFERENCIALMENTE MANter O ALINHAMENTO PARA FACILITAR O TRÁNSITO DO PEDESTRE. FAR-SE-Á NECESSÁRIO O BOM SENSO NA EXECUÇÃO QUANTO A PEQUENAS ADEQUAÇÕES IN LOCO.

02 - ESTE DOCUMENTO É DE PROPRIEDADE DA PREFEITURA MUNICIPAL DE CAMPO GRANDE/MS E NÃO PODE SER REPRODUZIDO OU USADO PARA QUALQUER FINALIDADE DIFERENTE DAQUELA PARA A QUAL ESTÁ SENDO FORNECIDO PELA SCHETTINI ENGENHARIA LTDA.

03 - DIREITOS AUTORAIS E PATRIMONIAIS RESERVADOS CONFORME: LEI 5988, ARTIGO 6º, ALÍNEA X, DE 14/12/1973; LEI 5194, ARTIGO 17º E 18º, DE 24/12/1986; RESOLUÇÃO CONFEA, Nº 260, DE 21/04/1979.

PLANTA CHAVE

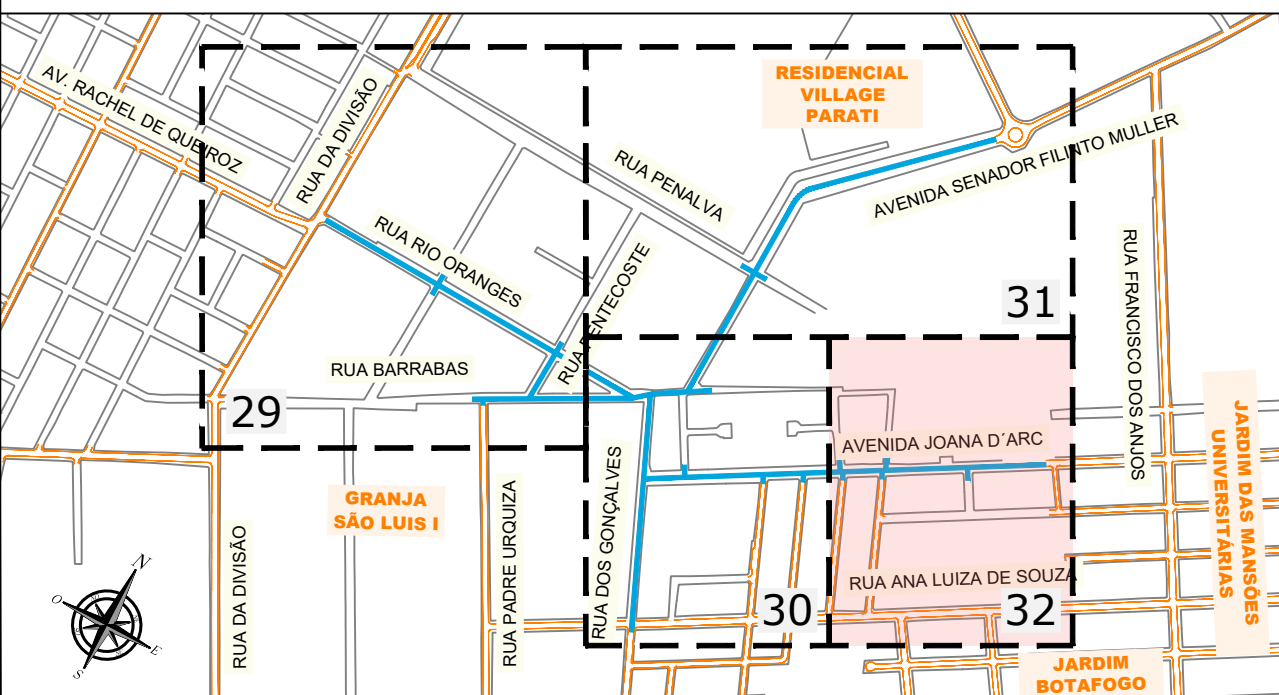

APROVAÇÃO

Nº DA REVISÃO	DATA	DESCRIÇÃO	ANALISADO	VISTO

AUTOR DO PROJETO:
SCHETTINI ENGENHARIA LTDA
CREA-MS: 3865
RICARDO SCHETTINI FIGUEIREDO
ENGENHEIRO CIVIL
CREA-RJ: 52.656/D - VISTO-MS 2900
Rua Alberto Nélson, 352
Jardim dos Estados - CEP 79020-336
Fone (67) 3042-0681 - Campo Grande, MS
E-mail: contato@schettini.eng.br

CONTRATANTE:
PREFEITURA MUNICIPAL: CAMPO GRANDE / MS
UNIDADE GESTORA: DIR. DE INFRAESTRUTURA
CGC: 03.501.509/0001-06

CONTRATANTE:
PREFEITURA MUNICIPAL DE CAMPO GRANDE / MS





LOCAL:
COMPLEXO PIONEIROS
ETAPA "A" - RESIDENCIAL BOTAFOGO
REGIÃO URBANA DO ANHANDUIZINHO
SETOR BALSAMO / PROSA

PROJETO EXECUTIVO
CALÇADAS E ACESSIBILIDADES

DATA DE EMISSÃO:
JULHO/2025
ESCALA:
1:500

32

PROJETO DE SINALIZAÇÃO

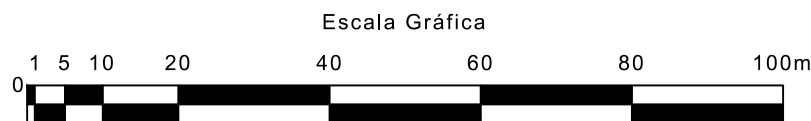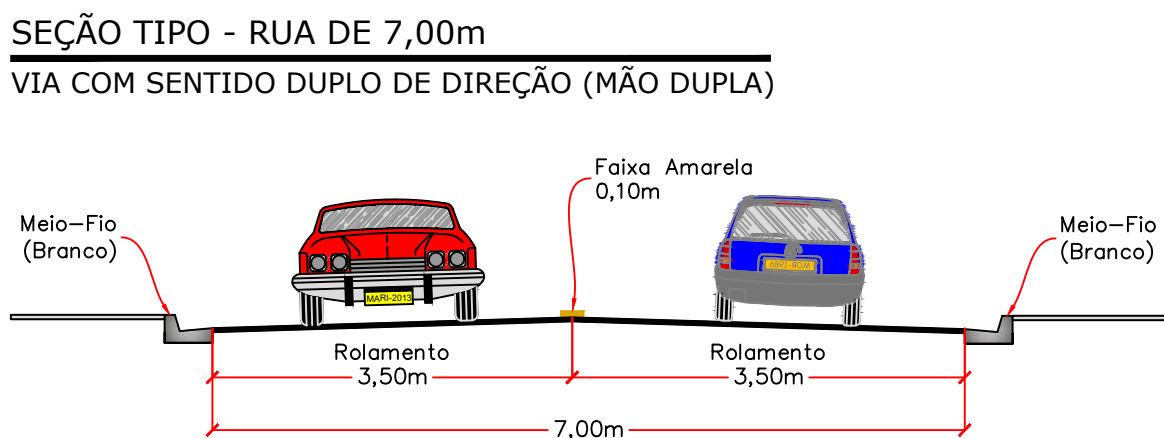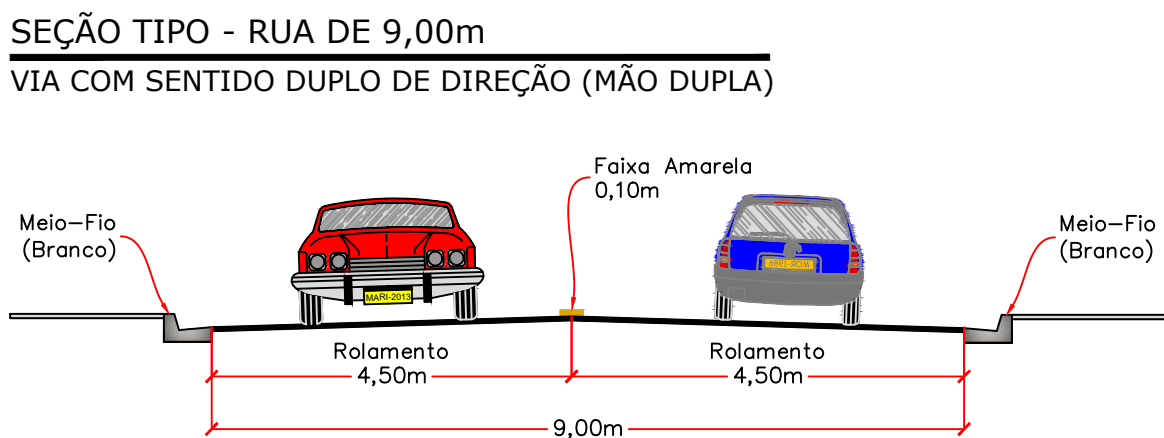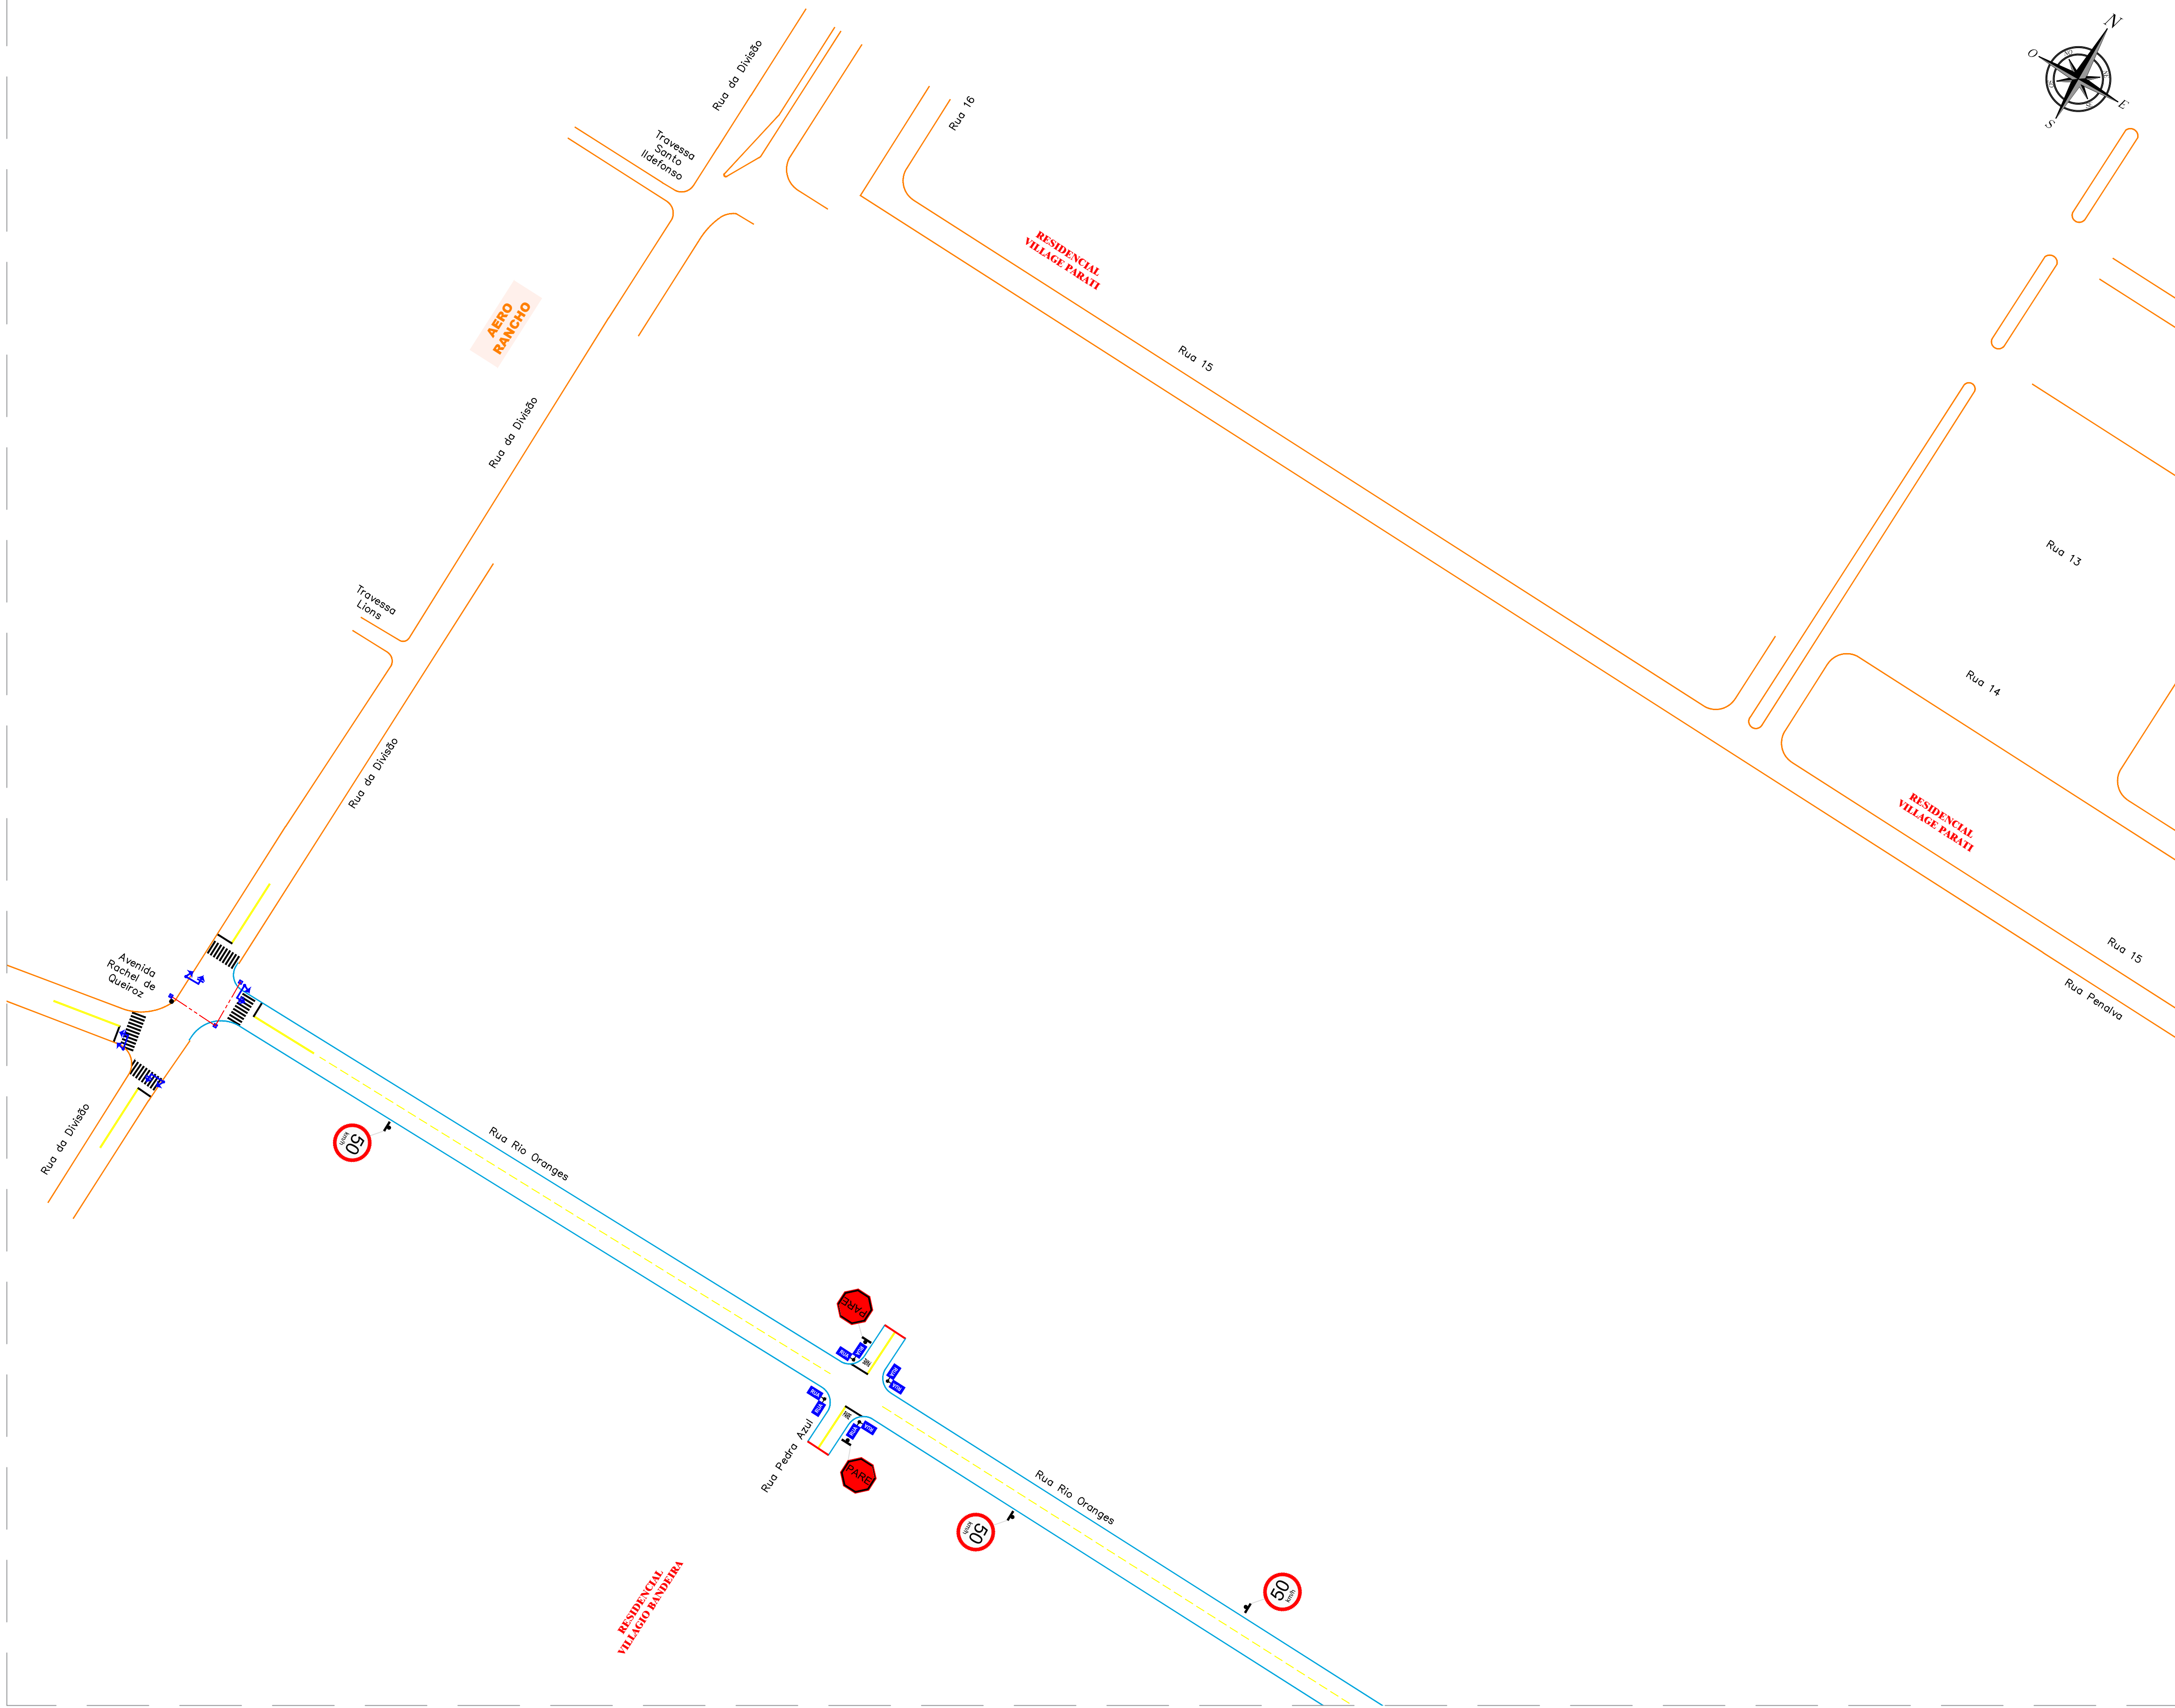


CONVENÇÕES

CADASTRO	SERVIÇOS A EXECUTAR
BORDO DO PAVIMENTO	PAVIMENTAÇÃO ASFÁLTICA
PAVIMENTO ASFÁLTICO	TENTO
BORDO DO PAVIMENTO	FAIXA DUPLA CONTÍNUA
	FAIXA TRACEJADA
	FAIXA CONTÍNUA
	FAIXA CONTÍNUA
	PARADA OBRIGATORIA
	SIGA EM FRENTE - BRANCA
	PLACA PARA IDENTIFICAÇÃO DE LOGRADOUROS
	(VER DETALHE NA PRANCHA Nº XX)

OBSERVAÇÕES

01 - ESTE DOCUMENTO É DE PROPRIEDADE DA PREFEITURA MUNICIPAL DE CAMPO GRANDE / MS E NÃO PODE SER REPRODUZIDO OU USADO PARA QUALQUER FINALIDADE DIFERENTE DAQUELA PARA A QUAL ESTÁ SENDO FORNECIDO PELA SCHETTINI ENGENHARIA LTDA.;
02 - DIREITOS AUTORAIS E PATRIMONIAIS RESERVADOS CONFORME LEI 5988, ARTIGO 6º, ALÍNEA X, DE 14/12/1973; LEI 5194, ARTIGO 17º E 18º, DE 24/12/1996; RESOLUÇÃO CONSEA Nº280, DE 21/04/1979;
03 - O PROJETO DE SINALIZAÇÃO VIÁRIA, FOI ELABORADO DE ACORDO COM OS MANUAIS DE "SINALIZAÇÃO VERTICAL DE REGULAÇÃO" VOLUME I, CONTRANDENATRAN, PUBLICADO POR MEIO DA RESOLUÇÃO Nº986, DE 15 DE DEZEMBRO DE 2022, DE "SINALIZAÇÃO VERTICAL DE ADVERTÊNCIA" VOLUME II, CONTRANDENATRAN, PUBLICADO POR MEIO DA RESOLUÇÃO Nº973, DE 18 DE JULHO DE 2022 E DE "SINALIZAÇÃO HORIZONTAL" VOLUME IV, CONTRANDENATRAN, PUBLICADO POR MEIO DA RESOLUÇÃO Nº973, DE 18 DE JULHO DE 2022, E LEI Nº 503, DE 23 DE SETEMBRO DE 1997, (CÓDIGO DE TRÂNSITO BRASILEIRO - CTB).
04 - ANTES DO INÍCIO DA EXECUÇÃO DA SINALIZAÇÃO, A FISCALIZAÇÃO DEVERÁ SUBMETTER, IMPRESCINDIVELMENTE, O PROJETO PARA Apreciação e APROVAÇÃO DA AGETRAN.

PLANTA CHAVE

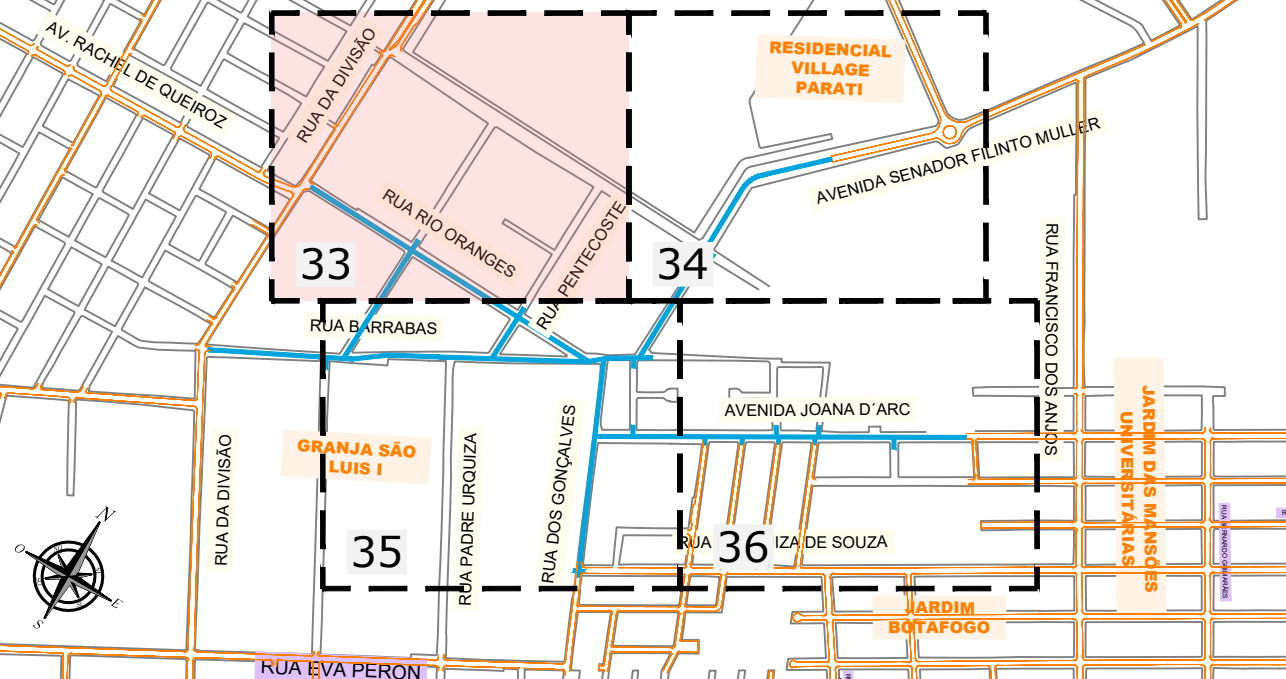

PROJETO APROVADO

PROCESSO N.:
DATA DA APROVAÇÃO:

APROVADO SEM GUIA DE DIRETRIZES URBANÍSTICAS - GDU

Obs.: Caso o empreendimento seja passível de GDU, o projeto deverá ser reaprovado nesta agência.

AGÊNCIA MUNICIPAL DE TRANSPORTE E TRÂNSITO
PREFEITURA MUNICIPAL DE CAMPO GRANDE - MS

AGETRAN

AGÊNCIA MUNICIPAL DE TRANSPORTE E TRÂNSITO
PREFEITURA MUNICIPAL DE CAMPO GRANDE - MS

AGETRAN

A sinalização viária aprovada nesta agência deverá ser executada de acordo com o Código de Trânsito Brasileiro - CTB.
EXCETO Sinalizações verticais de regulamentação e advertência que deverão ser implantadas com diâmetro de 60 cm.

AGÊNCIA MUNICIPAL DE TRANSPORTE E TRÂNSITO
PREFEITURA MUNICIPAL DE CAMPO GRANDE - MS

AGETRAN

APROVAÇÃO

Nº DA REVISÃO	DATA	DESCRIÇÃO	ANALISADO	VISTO

AUTOR DO PROJETO:

SCHETTINI ENGENHARIA LTDA
CREA-MS: 3865
RICARDO SCHETTINI FIGUEIREDO
ENGENHEIRO CIVIL
CREA-RJ: 52.656/D - VISTO-MS 2900
Rua Alberto Heiler, 352
Jardim dos Estados - CEP 79020-336
Fone: (67) 3042-0681 - Campo Grande, MS
E-mail: contato@schettini.eng.br

CONTRATANTE:

PREFEITURA MUNICIPAL: CAMPO GRANDE / MS
UNIDADE GESTORA: DIR. DE INFRAESTRUTURA
CGC: 03.501.509/0001-06

VISTO E ACEITO
ESTA ACEITAÇÃO NÃO ISENTA A CONTRATADA DAS RESPONSABILIDADES E OBRIGAÇÕES ESTABELECIDAS NO CONTRATO

CONTRATANTE: PREFEITURA MUNICIPAL DE CAMPO GRANDE / MS	OBJETO: INFRAESTRUTURA URBANA PAVIMENTAÇÃO ASFÁLTICA E DRENAGEM DE ÁGUAS PLUVIAIS
LOCAL: COMPLEXO PIONEIROS ETAPA "A" - RESIDENCIAL BOTAFOGO REGIÃO URBANA DO ANHANDUIZINHO SETOR BALSAMO / PROSA	PRANCHA: 33
AUTOR DO PROJETO: Schettini Engenharia	PROJETO EXECUTIVO SINALIZAÇÃO
DATA DE EMISSÃO: JULHO/2025	ESCALA: 1:1.000

PROJETO DE SINALIZAÇÃO




CONVENÇÕES

CADASTRO	SERVIÇOS A EXECUTAR
BORDO DO PAVIMENTO	PAVIMENTAÇÃO ASFÁLTICA
PAVIMENTO ASFÁLTICO	TENTO
BORDO DO PAVIMENTO	FAIXA DUPLA CONTÍNUA
	FAIXA TRACEJADA
	FAIXA CONTÍNUA
PARE	PARADA OBRIGATORIA
SIGA EM FRENTE - BRANCA	PLACA PARA IDENTIFICAÇÃO DE LOGRADOUROS (VER DETALHE NA PRANCHA Nº XX)

OBSERVAÇÕES

01 - ESTE DOCUMENTO É DE PROPRIEDADE DA PREFEITURA MUNICIPAL DE CAMPO GRANDE / MS E NÃO PODE SER REPRODUZIDO OU USADO PARA QUALQUER FINALIDADE DIFERENTE DAQUELA PARA A QUAL ESTÁ SENDO FORNECIDO PELA SCHETTINI ENGENHARIA LTDA.;
02 - DIREITOS AUTORAIS E PATRIMONIAIS RESERVADOS CONFORME LEI 5988, ARTIGO 6º, ALÍNEA X, DE 14/12/1973; LEI 5194, ARTIGO 17º E 18º, DE 24/12/1995; RESOLUÇÃO CONSEA Nº260, DE 21/04/1979;
03 - O PROJETO DE SINALIZAÇÃO VIÁRIA, FOI ELABORADO DE ACORDO COM OS MANUAIS DE "SINALIZAÇÃO VERTICAL DE REGULAMENTAÇÃO" VOLUME I, CONTRANDENATRAN, PUBLICADO POR MEIO DA RESOLUÇÃO Nº986, DE 15 DE DEZEMBRO DE 2022, DE "SINALIZAÇÃO VERTICAL DE ADVERTÊNCIA" VOLUME II, CONTRANDENATRAN, PUBLICADO POR MEIO DA RESOLUÇÃO Nº973, DE 18 DE JULHO DE 2022 E DE "SINALIZAÇÃO HORIZONTAL" VOLUME IV, CONTRANDENATRAN, PUBLICADO POR MEIO DA RESOLUÇÃO Nº973, DE 18 DE JULHO DE 2022, E LEI Nº 503, DE 23 DE SETEMBRO DE 1997, (CÓDIGO DE TRÂNSITO BRASILEIRO - CTB).
04 - ANTES DO INÍCIO DA EXECUÇÃO DA SINALIZAÇÃO, A FISCALIZAÇÃO DEVERÁ SUBMETTER, IMPRESCINDIVELMENTE, O PROJETO PARA APRECIÇÃO E APROVAÇÃO DA AGETTRAN.



PLANTA CHAVE

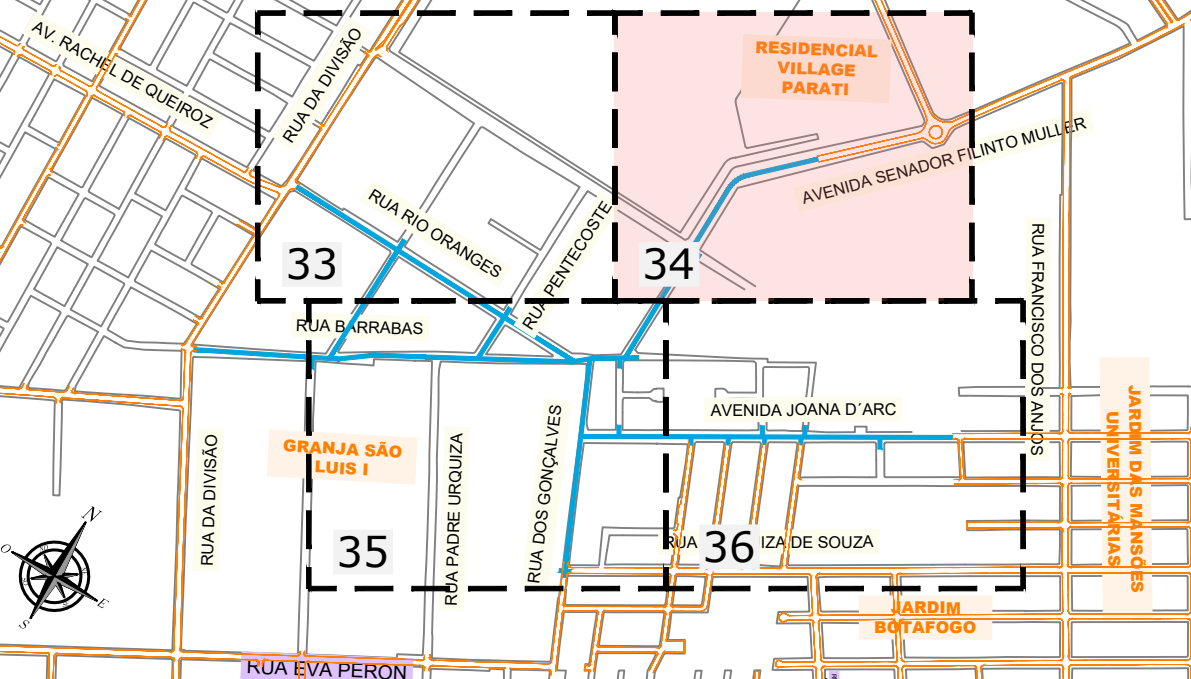


PROJETO APROVADO	APROVADO SEM GUIA DE DIRETRIZES URBANÍSTICAS - GDU
PROCESSO N.: DATA DA APROVAÇÃO: _____	Obs.: Caso o empreendimento seja passível de GDU, o projeto deverá ser reaprovado nesta agência.
AGÊNCIA MUNICIPAL DE TRANSPORTE E TRÂNSITO PREFEITURA MUNICIPAL DE CAMPO GRANDE - MS AGETTRAN	AGÊNCIA MUNICIPAL DE TRANSPORTE E TRÂNSITO PREFEITURA MUNICIPAL DE CAMPO GRANDE - MS AGETTRAN
A sinalização viária aprovada nesta agência deverá ser executada de acordo com o Código de Trânsito Brasileiro - CTB. EXCETO Sinalizações verticais de regulamentação e advertência que deverão ser implantadas com diâmetro de 60 cm.	
AGÊNCIA MUNICIPAL DE TRANSPORTE E TRÂNSITO PREFEITURA MUNICIPAL DE CAMPO GRANDE - MS AGETTRAN	

APROVAÇÃO				
Nº DA REVISÃO	DATA	DESCRIÇÃO	ANALISADO	VISTO
AUTOR DO PROJETO: SCHETTINI ENGENHARIA LTDA CREA-MS: 3865 RICARDO SCHETTINI FIGUEIREDO ENGENHEIRO CIVIL CREA-RJ: 52.656/D - VISTO-MS 2900 Rua Alberto Nélson, 352 Jardim dos Estados - CEP 79020-336 Fone (67) 3042-0681 - Campo Grande, MS E-mail: contato@schettini.eng.br		CONTRATANTE: PREFEITURA MUNICIPAL: CAMPO GRANDE / MS UNIDADE GESTORA: DIR. DE INFRAESTRUTURA CGC: 03.501.509/0001-06 VISTO E ACEITO ESTA ACEITAÇÃO NÃO ISENTA A CONTRATADA DAS RESPONSABILIDADES E OBRIGAÇÕES ESTABELECIDAS NO CONTRATO		
CONTRATANTE: PREFEITURA MUNICIPAL DE CAMPO GRANDE / MS 		INFRAESTRUTURA URBANA PAVIMENTAÇÃO ASFÁLTICA E DRENAGEM DE ÁGUAS PLUVIAIS COMPLEXO PIONEIROS ETAPA "A" - RESIDENCIAL BOTAFOGO REGIÃO URBANA DO ANHANDUIZINHO SETOR BALSAMO / PROSA PRANCHA: 34 DATA DE EMISSÃO: JULHO/2025 ESCALA: 1:1.000		

PROJETO DE SINALIZAÇÃO

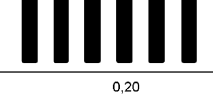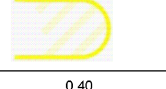VIAS			TOTAL
PLACA DE SINALIZAÇÃO VERTICAL PILCULUM TIPO LA 00001	Área da placa (m²)	0,26 m²	
	Placa obrigatória (R-1)		22,00
	Área da placa (m²)	0,26 m²	
	Veloc. máx. permitida 30km/h (R-19)		4,00
	Área da placa (m²)	0,26 m²	
	Veloc. máx. permitida 60km/h (R-19)		18,00
	Área da placa (m²)	0,36 m²	
	Curva à esquerda (A-02 a)		1,00
	Área da placa (m²)	0,36 m²	
	Curva à direita (A-02 b)		1,00
	Área da placa (m²)	0,36 m²	
	Curva em "S" à esquerda (A-09 a)		1,00
	Área da placa (m²)	0,36 m²	
	Curva em "S" à direita (A-09 b)		1,00
TOTAL DE PLACAS (un)		48,00	
TOTAL DE PORTE (COLUNA) SIMPLES (un)		48,00	
TOTAL PLACAS (TÍTUL) (m²)		13,76	
POSTE (COLUNA) SIMPLES (un)			48,00
IDENTIFICAÇÃO DE RUA	IDENTIFICAÇÃO DE RUA - PLACA ESMALTADA 45x20cm (un)		88,00
	IDENTIFICAÇÃO DE RUA - POSTE (un)		44,00
PINTURA DE FAIXA E ZEBRADES PARA TRÁFEGO DE VEÍCULOS DE TRANSPORTE DE CARGA, ASSINADO AUT SPRAY, ESPESURA 1,5 mm	Largura (m)	0.10	
	Faixa Contínua (m)		908,75
	Largura (m)	0.10	
	Faixa Treçada Placa (m)	 Codificação: Traço 2m / Espaço 6m	499,15
	ÁREA TOTAL DE PINTURA DE FAIXA (m²)		140,79
PINTURA DE SETAS E ZEBRADES PARA TRÁFEGO DE VEÍCULOS DE TRANSPORTE DE CARGA, ASSINADO AUT SPRAY, ESPESURA 1,5 mm	Área (m²)	2,82 m²	
	Pare (un)		22,00
	ÁREA TOTAL DE PINTURA DE MARCAS NO PAVIMENTO (m²)		64,24
PINTURA DE FAIXAS DE REDESIRES E RETENÇÃO E DE ZEBRADES PARA TRÁFEGO DE VEÍCULOS DE TRANSPORTE DE CARGA, ASSINADO AUT SPRAY, ESPESURA 3,0 mm	Largura (m)	0.40	
	Faixa de Retenção (m)		140,51
	Largura (m)	0.40	
	Faixa de Pedestre (m)		152,73
	Largura (m)	0.20	
	Zebração Faixa externa (m)		25,25
	Largura (m)	0.40	
	Zebração Faixa interna (m)		22,01
	ÁREA TOTAL DE PINTURA DE MARCAS NO PAVIMENTO (m²)		131,15
DISPOSITIVOS AUXILIARES		DUO ESPIRAL FLEXÍVEL Ø 75mm (m)	30,91
		CAIXA DE PASSAGEM (un)	3,00
OBSERVAÇÃO			

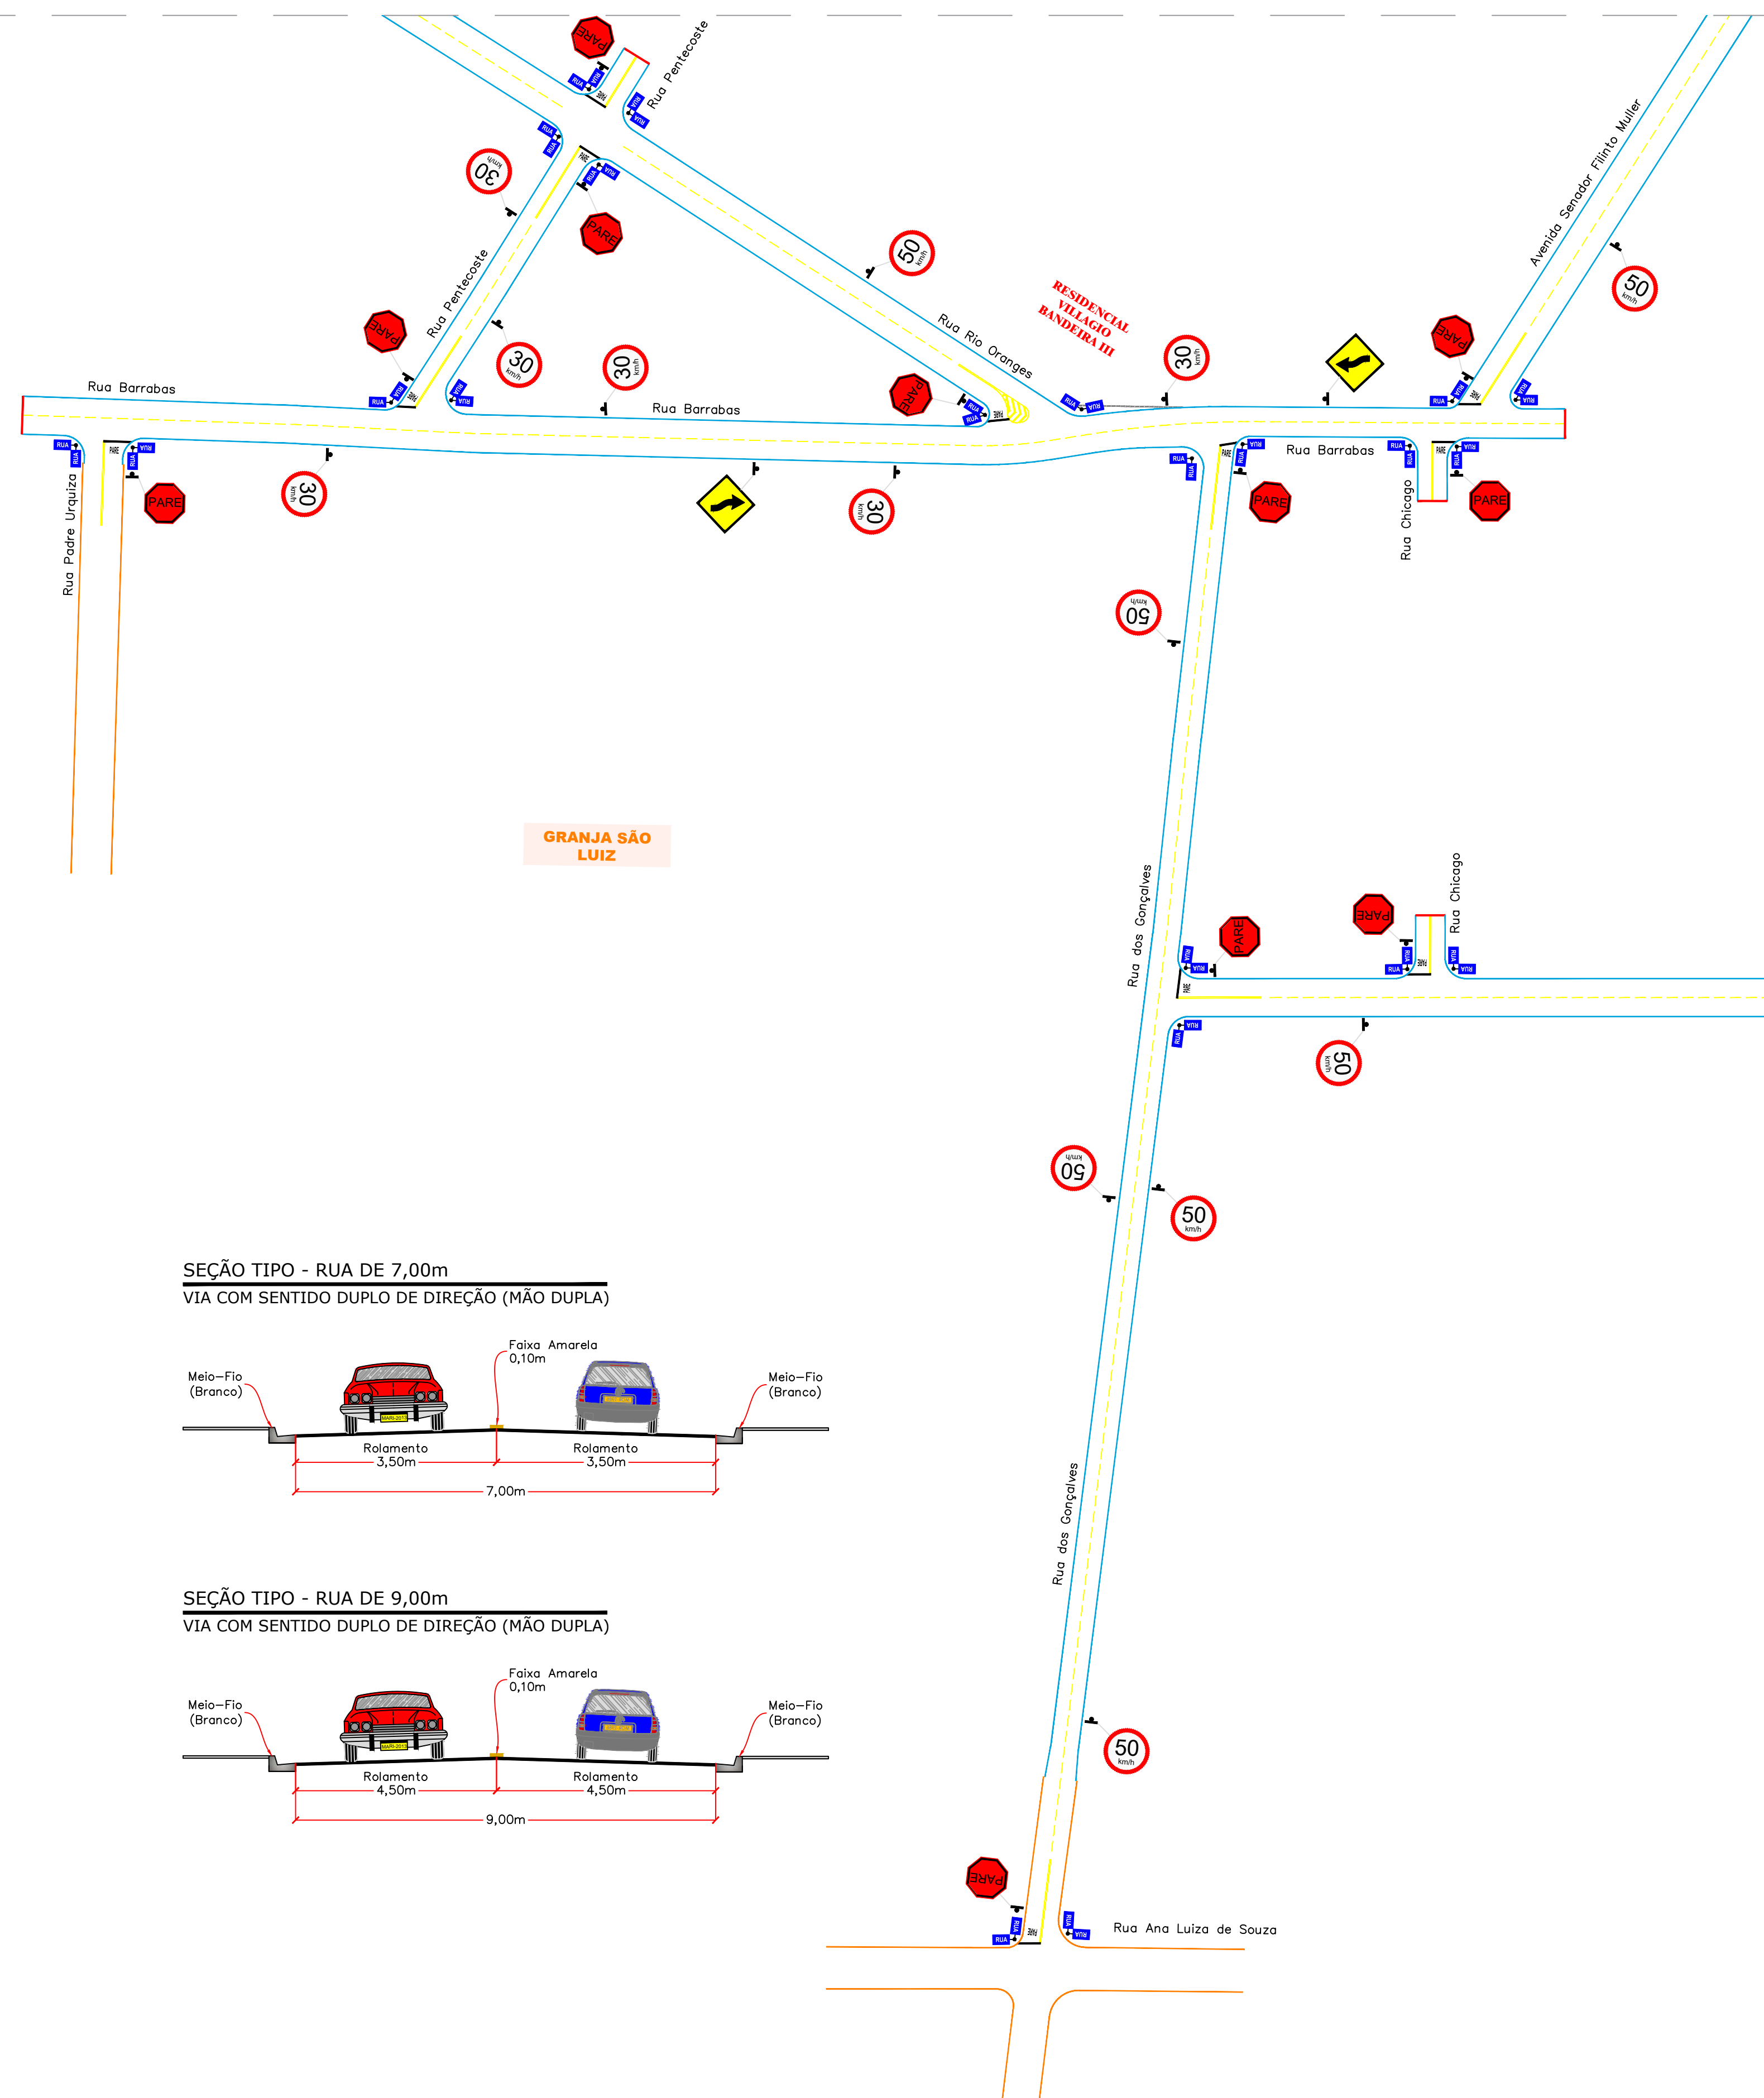

CONVENÇÕES

CADASTRO	SERVIÇOS A EXECUTAR
 BORDO DO PAVIMENTO	 PAVIMENTAÇÃO ASFÁLTICA
 PAVIMENTO ASFÁLTICO	 TETO
 BORDO DO PAVIMENTO	 FAIXA DUPLA CONTÍNUA
	 FAIXA TRACEJADA
	 FAIXA CONTÍNUA
	 PARADA OBRIGATORIA
	SIGA EM FRENTE - BRANCA
	 PLACA PARA IDENTIFICAÇÃO DE LOGRADOUROS (VER DETALHE NA PRANCHA Nº 100)

OBSERVAÇÕES


01 - ESTE DOCUMENTO É DE PROPRIEDADE DA PREFEITURA MUNICIPAL DE CAMPO GRANDE / MS E NÃO PODE SER REPRODUZIDO OU USADO PARA QUALQUER FINALIDADE DIFERENTE DAQUELA PARA A QUAL ESTÁ SENDO FORNECIDO PELA SOCIEDADE SANEAMENTO ENGENHARIA LTDA.;

02 - DIREITOS AUTORAIS E PATRIMONIAIS RESERVADOS CONFORME LEI 5988, ARTIGO 9º, ALÍNEA X, DE 14/12/1973, LEI 5194, ARTIGO 7º E 19º, DE 19/07/1973, E LEI 9.278, DE 19/06/1996;

03 - O PROJETO DE SINALIZAÇÃO VÁRIA, FOI ELABORADO DE ACORDO COM OS MANUAIS DE "SINALIZAÇÃO VERTICAL REGULAMENTAÇÃO" VOLUME I, CONTRAVENIENDO, PUBLICADO POR MEIO DA RESOLUÇÃO nº986, DE 15 DE SETEMBRO DE 2002, DE "SINALIZAÇÃO VERTICAL DE SINALIZAÇÃO VERTICAL DE SINALIZAÇÃO VERTICAL DE SINALIZAÇÃO VERTICAL DE SINALIZAÇÃO VERTICAL DE SINALIZAÇÃO VERTICAL DE SINALIZAÇÃO HORIZONTAL" VOLUME IV, CONTRAVENIENDO, PUBLICADO POR MEIO DA RESOLUÇÃO nº973, DE 18 DE JULHO DE 2002, E LEI Nº 913, DE 23 DE SETEMBRO DE 1979, (CÓDIGO DE TRÁNSITO BRASILEIRO - CTB);

04 - ANTES DO INÍCIO DA EXECUÇÃO DA SINALIZAÇÃO, A FISCALIZAÇÃO DEVEVE SUBMITIR, IMPRESCINDIVELMENTE, O PROJETO PARA APROVAÇÃO E APROPRIAÇÃO DA SINALIZAÇÃO.

PLANTA CHAVE

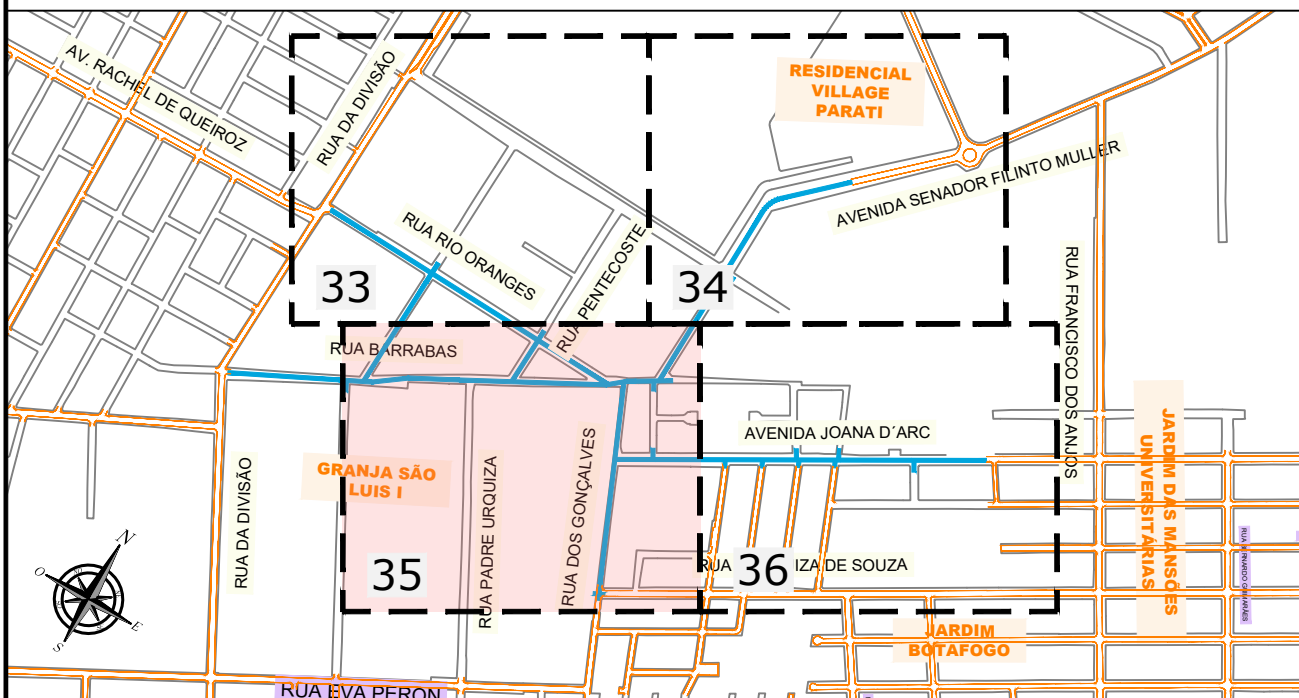

PROJETO APROVADO

PROCESSO N.**DATA DA APROVAÇÃO:**

AGÊNCIA MUNICIPAL DE TRANSPORTE E TRÂNSITO
PREFEITURA MUNICIPAL DE CAMPO GRANDE - MS

A sinalização viária aprovada nesta agência deverá ser executada de acordo com o Código de Trânsito Brasileiro - CTB.

EXCETO Sinalizações verticais de regulamentação e advertência que deverão ser implantadas com diâmetro de 60 cm.

AGÊNCIA MUNICIPAL DE TRANSPORTE E TRÂNSITO
PREFEITURA MUNICIPAL DE CAMPO GRANDE - MS

**APROVADO SEM GUIA DE DIRETRIZES
URBANÍSTICAS - GDU**

Obs.: Caso o empreendimento seja passível de GDU, o projeto deverá ser reaprovado nesta agência.

SECRETARIA MUNICIPAL DE TRANSPORTE E TRÂNSITO
PREFEITURA MUNICIPAL DE CAMPO GRANDE - MS

PROVAÇÃO

Nº DA REVISÃO	DATA	DESCRIÇÃO	ANALISADO	VISTO

AUTOR DO PROJETO:

SCHETTINI ENGENHARIA LTDA
CREA-MS: 3865
RICARDO SCHETTINI FIGUEIREDO
ENGENHEIRO CIVIL
CREA-RJ: 52.656/D - VISTO-MS 2900
 Rua Alberto Neder, 352
 Jardim dos Estados - CEP 79020-336
 Fone (67) 3042-0681 - Campo Grande, MS
 E-mail: contato@schettini.eng.br

CONTRATANTE:

PREFEITURA MUNICIPAL: CAMPO GRANDE / MS
UNIDADE GESTORA: DIR. DE INFRAESTRUTURA
CGC: 03.501.509/0001-06

VISTO E ACEITO

ESTA ACEITAÇÃO NÃO ISENTA A CONTRATADA DAS RESPONSABILIDADES
E OBRIGAÇÕES ESTABELECIDAS NO CONTRATO

CONTRATANTE:
PREFEITURA MUNICIPAL DE CAMPO GRANDE / MS



**COMPLEXO PIONEIROS
ETAPA "A" - RESIDENCIAL BOTAFOGO
REGIÃO URBANA DO ANHANDUIZINHO
SETOR BÁLSAMO / PROSA**

AUTOR DO PROJETO:



CONTEÚDO:

PROJETO EXECUTIVO
SINALIZAÇÃO

35

DATA DE EMISSÃO:
JULHO/2025

PROJETO DE SINALIZAÇÃO

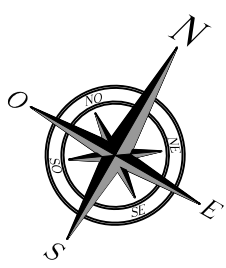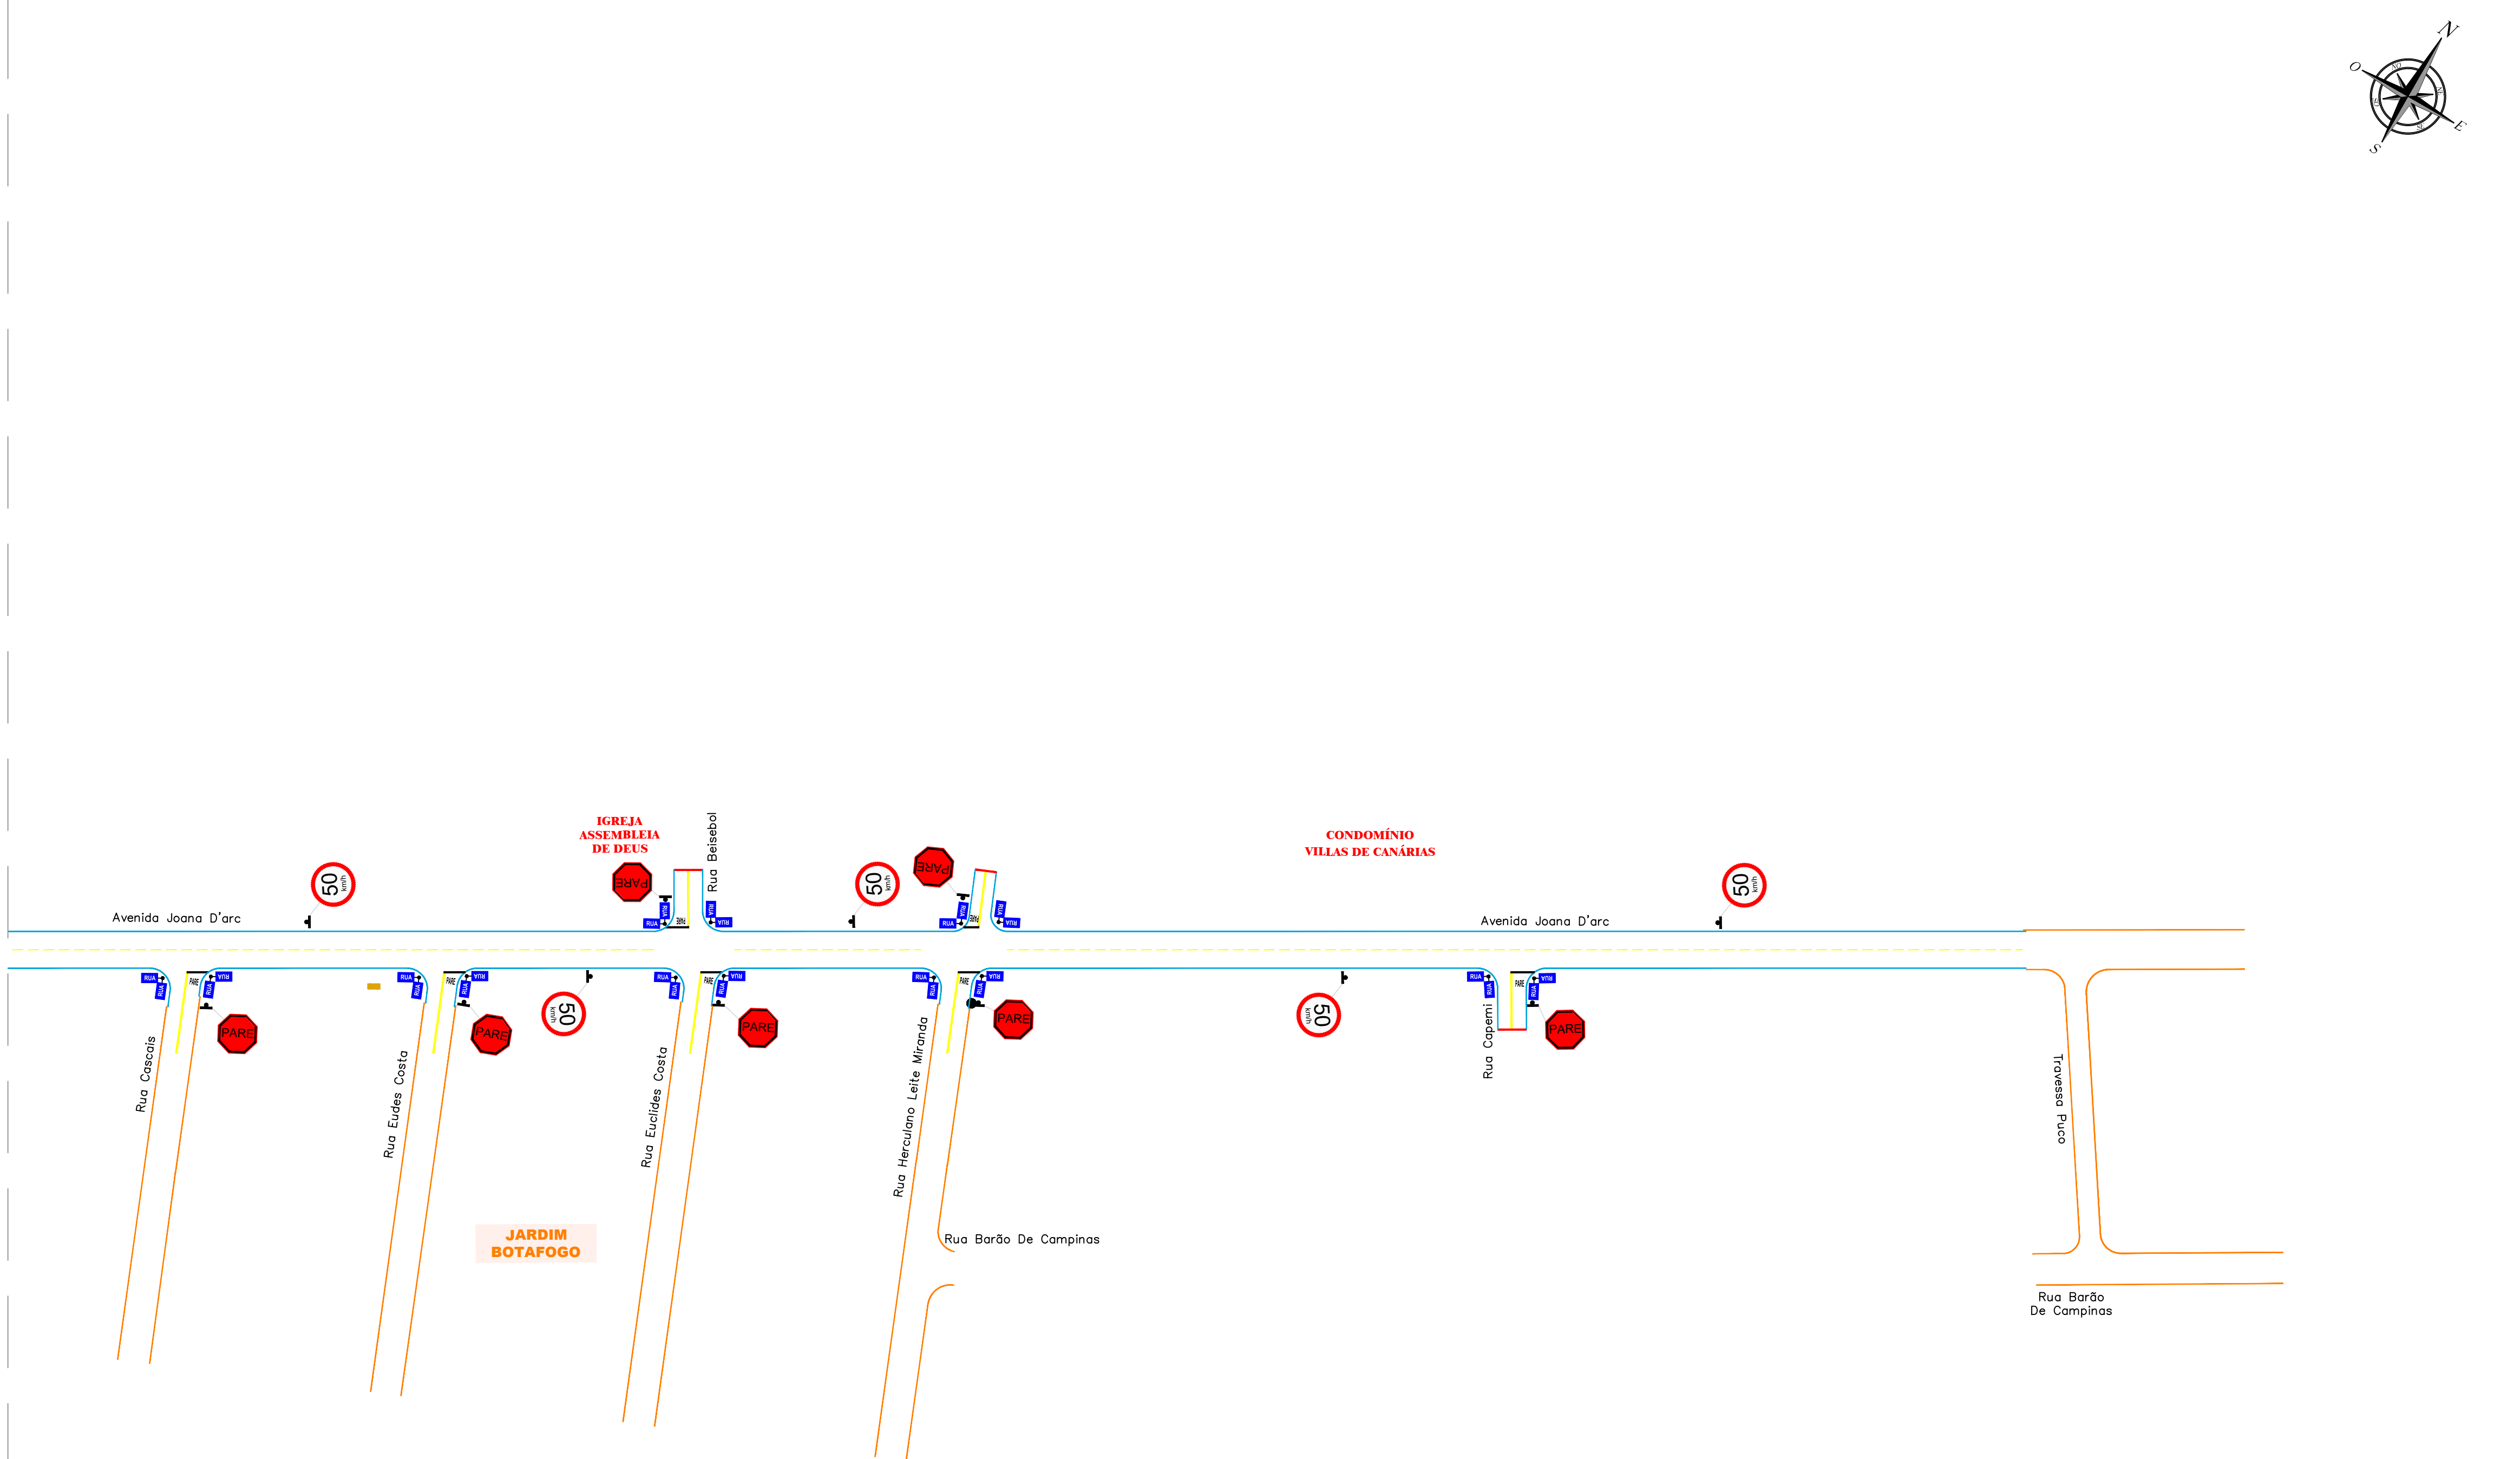

CONVENÇÕES

- CADASTRO


 - BORDO DO PAVIMENTO
 - PAVIMENTO ASFALTICO
 - BORDO DO PAVIMENTO
- SERVIÇOS A EXECUTAR

 - PAVIMENTAÇÃO ASFÁLTICA
 - TENTO
 - FAIXA DUPLA CONTÍNUA
 - FAIXA TRACEJADA
 - FAIXA CONTÍNUA
 - PARADA OBRIGATORIA
 - SIGA EM FRENTE - BRANCA
 - PLACA PARA IDENTIFICAÇÃO DE LOGRADOUROS (VER DETALHE NA PRANCHA Nº XX)

OBSERVAÇÕES

01 - ESTE DOCUMENTO É DE PROPRIEDADE DA PREFEITURA MUNICIPAL DE CAMPO GRANDE / MS E NÃO PODE SER REPRODUZIDO OU USADO PARA QUALQUER FINALIDADE DIFERENTE DAQUELA PARA A QUAL ESTÁ SENDO FORNECIDO PELA SCHETTINI ENGENHARIA LTDA.;
02 - DIREITOS AUTORAIS E PATRIMONIAIS RESERVADOS CONFORME: LEI 5988, ARTIGO 6º, ALÍNEA X, DE 14/12/1973; LEI 5194, ARTIGO 17º E 18º, DE 24/12/1996; RESOLUÇÃO CONSEA Nº260, DE 21/04/1979;
03 - O PROJETO DE SINALIZAÇÃO VIÁRIA, FOI ELABORADO DE ACORDO COM OS MANUAIS DE "SINALIZAÇÃO VERTICAL DE REGULAMENTAÇÃO" VOLUME I, CONTRANDENATRAN, PUBLICADO POR MEIO DA RESOLUÇÃO Nº986, DE 15 DE DEZEMBRO DE 2022, DE "SINALIZAÇÃO VERTICAL DE ADVERTÊNCIA" VOLUME II, CONTRANDENATRAN, PUBLICADO POR MEIO DA RESOLUÇÃO Nº973, DE 18 DE JULHO DE 2022 E DE "SINALIZAÇÃO HORIZONTAL" VOLUME IV, CONTRANDENATRAN, PUBLICADO POR MEIO DA RESOLUÇÃO Nº973, DE 18 DE JULHO DE 2022, E LEI Nº9 503, DE 23 DE SETEMBRO DE 1997, (CÓDIGO DE TRÂNSITO BRASILEIRO - CTB).
04 - ANTES DO INÍCIO DA EXECUÇÃO DA SINALIZAÇÃO, A FISCALIZAÇÃO DEVERÁ SUBMETTER, IMPRESCINDIVELMENTE, O PROJETO PARA APPRECIÇÃO E APROVAÇÃO DA AGETTRAN.

PLANTA CHAVE

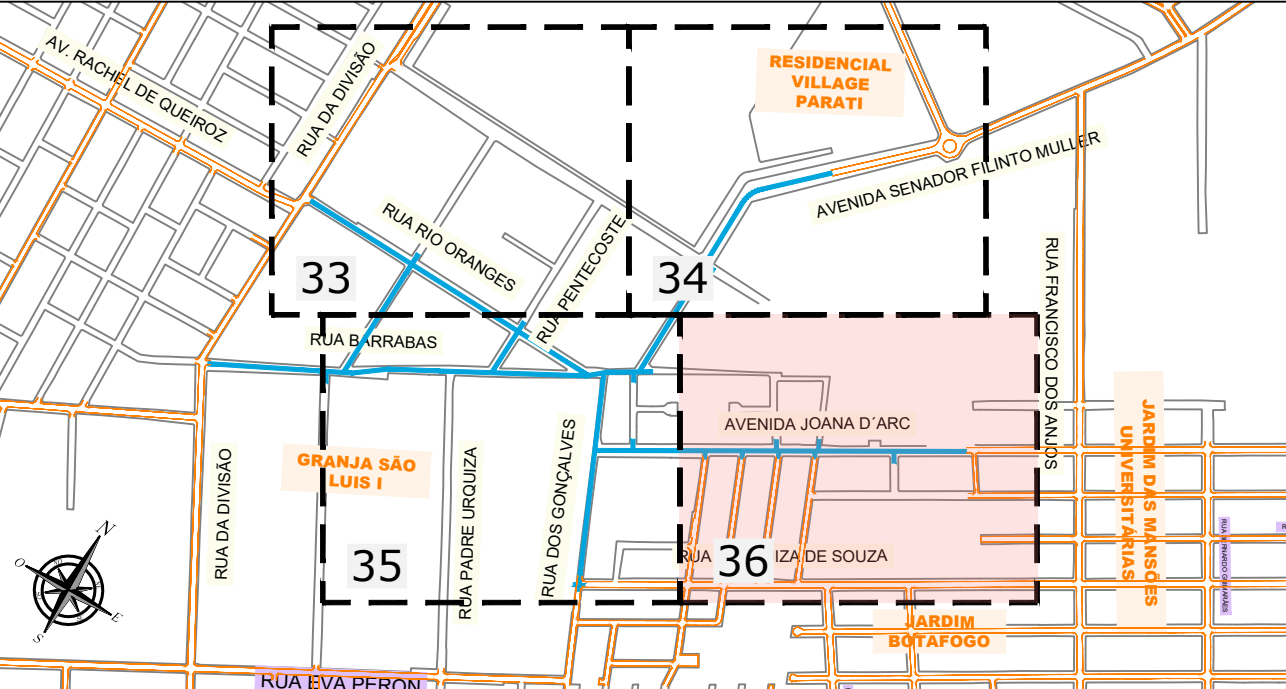

PROJETO APROVADO

PROCESSO N.:
DATA DA APROVAÇÃO:

APROVADO SEM GUIA DE DIRETRIZES URBANÍSTICAS - GDU

Obs.: Caso o empreendimento seja passível de GDU, o projeto deverá ser reaprovado nesta agência.

AGÊNCIA MUNICIPAL DE TRANSPORTE E TRÂNSITO
PREFEITURA MUNICIPAL DE CAMPO GRANDE - MS

AGETTRAN

AGÊNCIA MUNICIPAL DE TRANSPORTE E TRÂNSITO
PREFEITURA MUNICIPAL DE CAMPO GRANDE - MS

AGETTRAN

A sinalização viária aprovada nesta agência deverá ser executada de acordo com o Código de Trânsito Brasileiro - CTB.

EXCETO Sinalizações verticais de regulamentação e advertência que deverão ser implantadas com diâmetro de 60 cm.

AGÊNCIA MUNICIPAL DE TRANSPORTE E TRÂNSITO
PREFEITURA MUNICIPAL DE CAMPO GRANDE - MS

AGETTRAN

APROVAÇÃO

Nº DA REVISÃO	DATA	DESCRIÇÃO	ANALISADO	VISTO

AUTOR DO PROJETO:

SCHETTINI ENGENHARIA LTDA
CREA-MS: 3865
RICARDO SCHETTINI FIGUEIREDO
ENGENHEIRO CIVIL
CREA-RJ: 52.656/D - VISTO-MS 2900
Rua Alberto Weiler, 352
Jardim dos Estados - CEP 79020-336
Fone: (67) 3042-0681 - Campo Grande, MS
E-mail: contato@schettini.eng.br

CONTRATANTE:

PREFEITURA MUNICIPAL: CAMPO GRANDE / MS
UNIDADE GESTORA: DIR. DE INFRAESTRUTURA
CGC: 03.501.509/0001-06

VISTO E ACEITO
ESTA ACEITAÇÃO NÃO ISENTA A CONTRATADA DAS RESPONSABILIDADES E OBRIGAÇÕES ESTABELECIDAS NO CONTRATO

CONTRATANTE: PREFEITURA MUNICIPAL DE CAMPO GRANDE / MS
PREFCG

OBRA: INFRAESTRUTURA URBANA
PAVIMENTAÇÃO ASFÁLTICA E DRENAGEM DE ÁGUAS PLUVIAIS

ETAPA "A" - RESIDENCIAL BOTAFOGO
REGIÃO URBANA DO ANHANDUIZINHO
SETOR BALSAMO / PROSA

AUTOR DO PROJETO:

Schettini
ENGENHARIA


CONTENIDO:

PROJETO EXECUTIVO
SINALIZAÇÃO


PRANCHA: 36

DATA DE EMISSÃO:
JULHO/2025
ESCALA:
1:1.000



SEÇÃO TIPO - RUA DE 6,60m
VIA COM SENTIDO DUPLO DE DIREÇÃO (MÃO DUPLA)

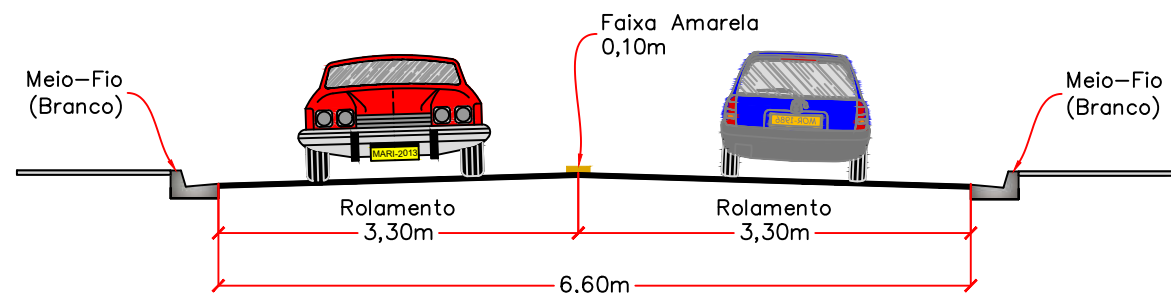

SEÇÃO TIPO - RUA DE 7,00m
VIA COM SENTIDO DUPLO DE DIREÇÃO (MÃO DUPLA)

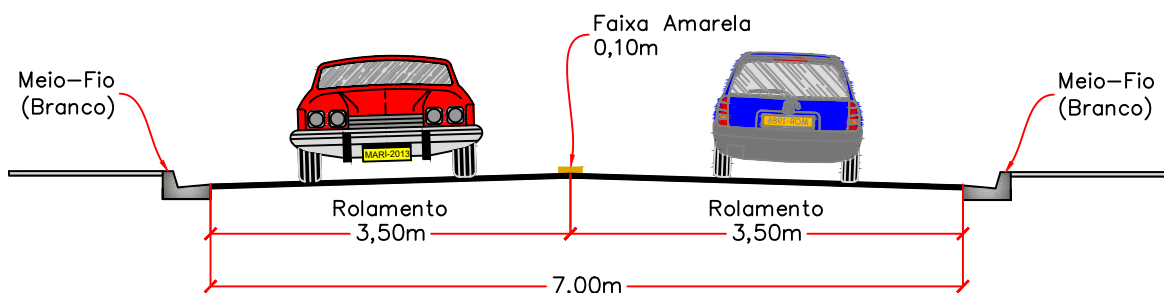

SEÇÃO TIPO - RUA DE 9,00m
VIA COM SENTIDO DUPLO DE DIREÇÃO (MÃO DUPLA)

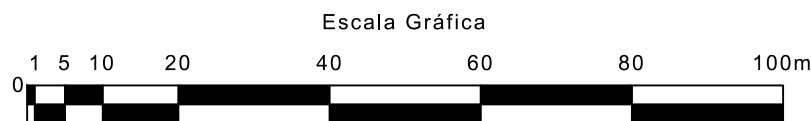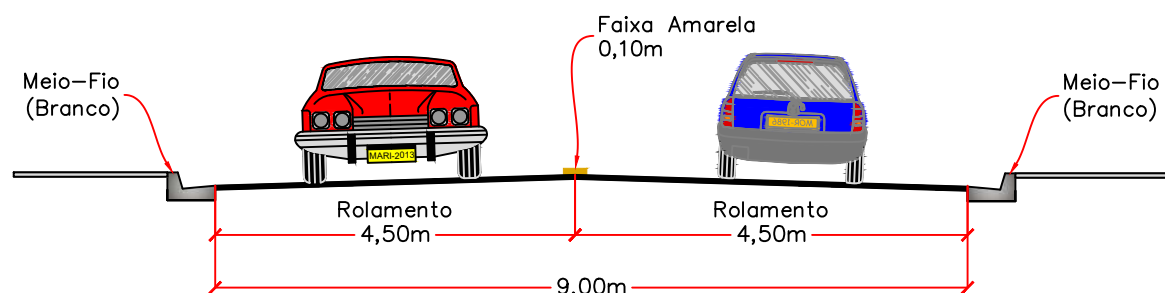



06.04. Projeto (29 - 36)

Código do documento: MS8A-6KUE-CCRS-RAHP



Autenticação Eletrônica

Valide em <https://compras.campogrande.ms.gov.br/flowbee-pub/#!/validar/MS8A-6KUE-CCRS-RAHP>
Ou digite o código: MS8A-6KUE-CCRS-RAHP
Assinado em conformidade à Medida Provisória nº 2.200-2/2001 e Lei 14.063/2020.

Assinaturas



Eletrônica

RICARDO SCHETTINI FIGUEIREDO

CPF: 399*****20

Em: 14/10/2025 19:26