
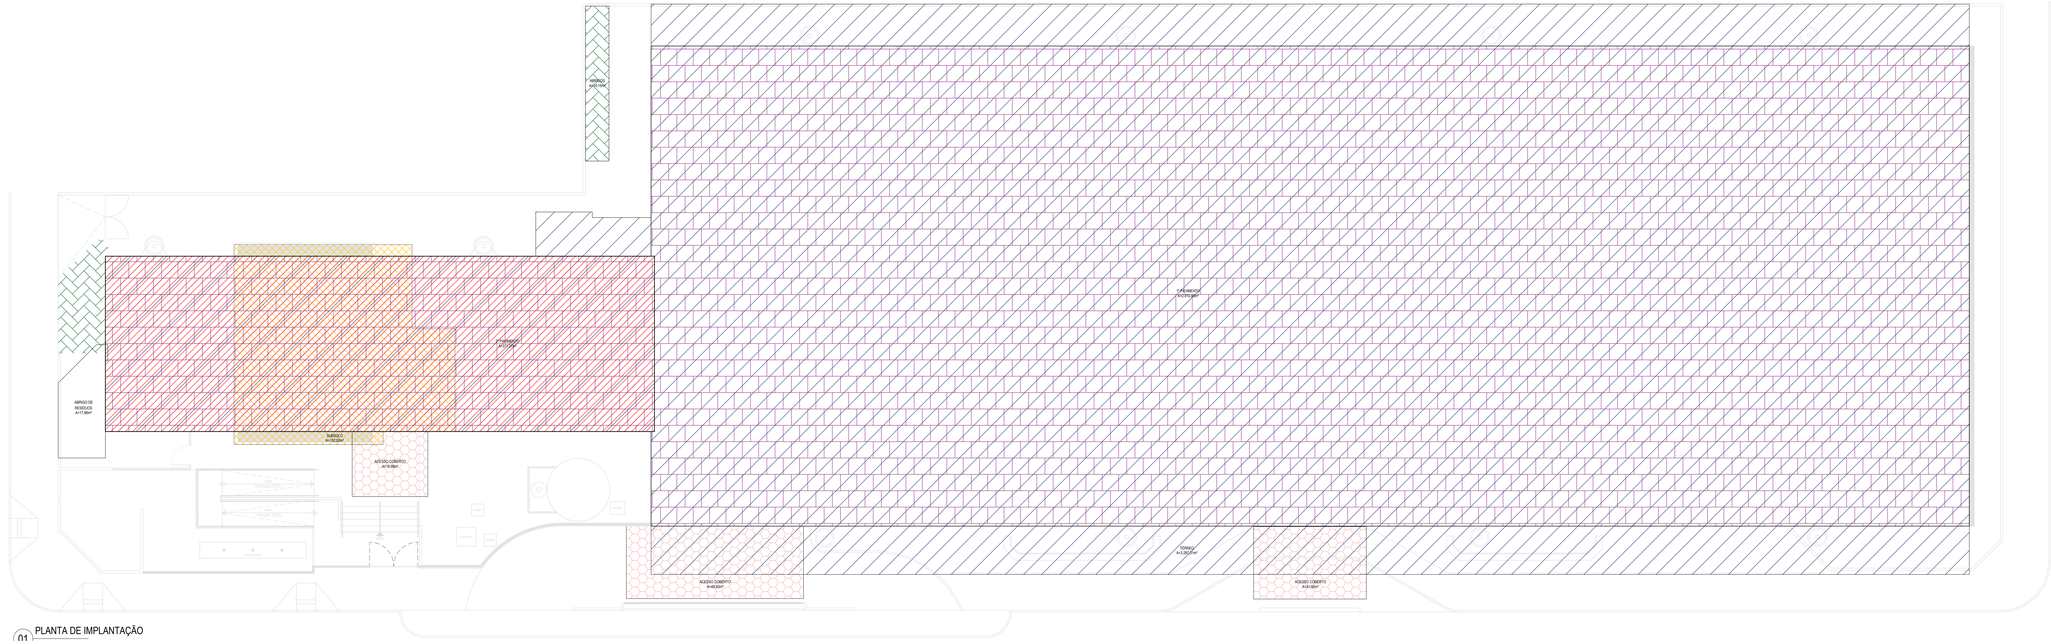



01 PLANTA DE IMPLANTAÇÃO

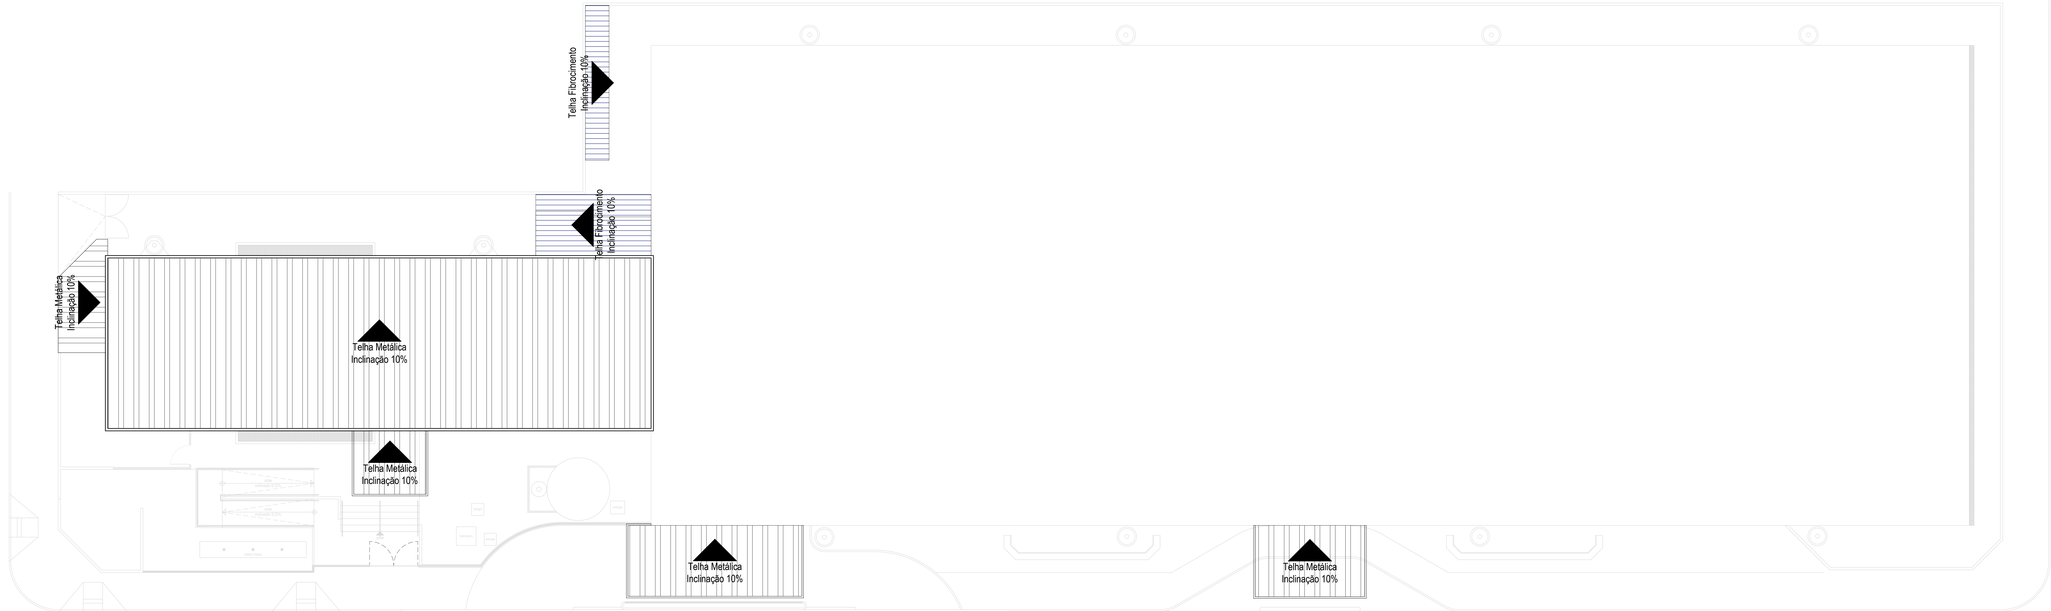

03 PLANTA DE COBERTURA
ESCALA 1/100

LEGENDA

- ÁREA EXISTENTE SUBSOLO - A= 152,92m²
- ÁREA EXISTENTE TÉRREO - A= 3.287,31m²
- ÁREA EXISTENTE 1º PAVIMENTO - A=2.810,45m²
- ÁREA A EXISTENTE 2º PAVIMENTO - A=371,37m²
- ABRIGOS - A=32,11m²
- ACESSOS COBERTOS - A=99,98m²

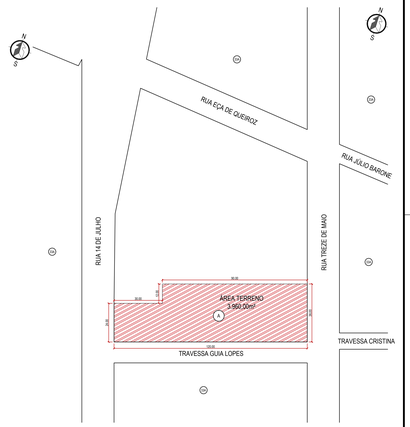

02 PLANTA DE SITUAÇÃO
ESCALA 1/1000

Proprietário

PREFEITURA MUNICIPAL DE CAMPO GRANDE-MS — CGC 03.501.909/0001-06

Responsável técnico

ARQ. URB. MARCELO SILVA DE OLIVEIRA
CAU A163320-6

PROJETO EXECUTIVO DE ARQUITETURA

Assunto: CEM - Centro Especializado Municipal "Presidente Jânio da Silva Quadros"
PROJETO DE REFORMA
Tv. Gov Jose T. Dell Fiorino, Campo Grande - MS

Desenho: Luiz Fernando Martinez
Data: Setembro 2022


Conteúdo:
- PLANTA DE SITUAÇÃO
- PLANTA DE IMPLANTAÇÃO
- PLANTA DE COBERTURA

Quadro de Áreas
SUBSOLO A=152,92m²
TÉRREO A=3.287,31m²
1º PAVIMENTO A=2.810,45m²
2º PAVIMENTO A=371,37m²
ABRIGOS A=32,11m²
ACESSOS COBERTOS A=99,98m²
ÁREA TOTAL A=6.756,14m²


Folha: 01 | 27

PREFEITURA MUNICIPAL DE CAMPO GRANDE
SECRETARIA MUNICIPAL DE SAÚDE PÚBLICA
GERÊNCIA DE OBRAS E ARQUITETURA EM SAÚDE

medpar: 1/e6c6b4e794129b8b66ab6d25d7c78e473cdcab8bbe6e95f2288f7ada0f9d13. Verifique as assinaturas na última página. Juntado em 12/12/2025 12:55:46 por RAQUEL MAHMUD.

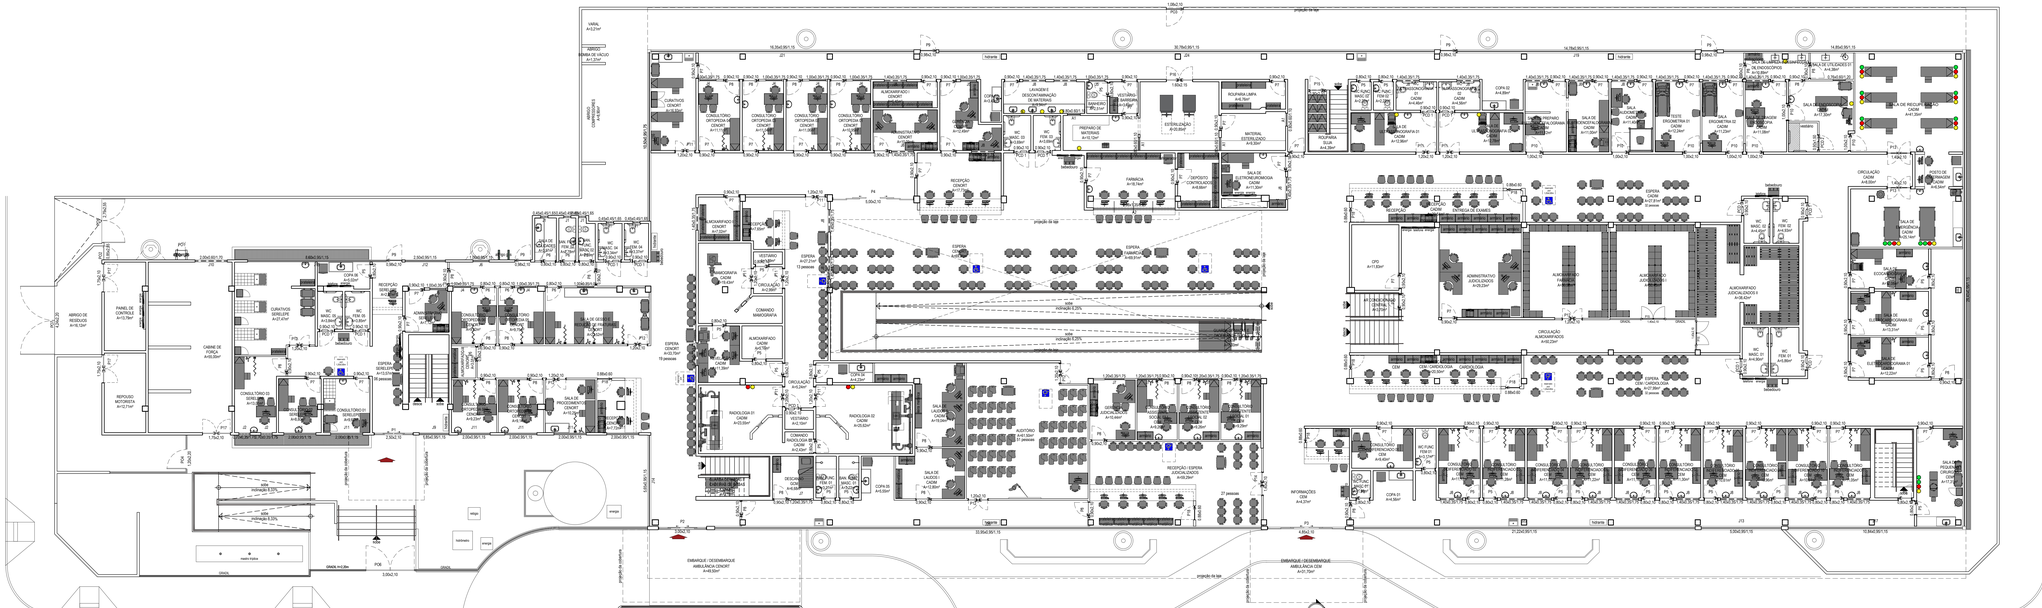

04 PLANTA LAYOUT - térreo
ESCALA 1/100

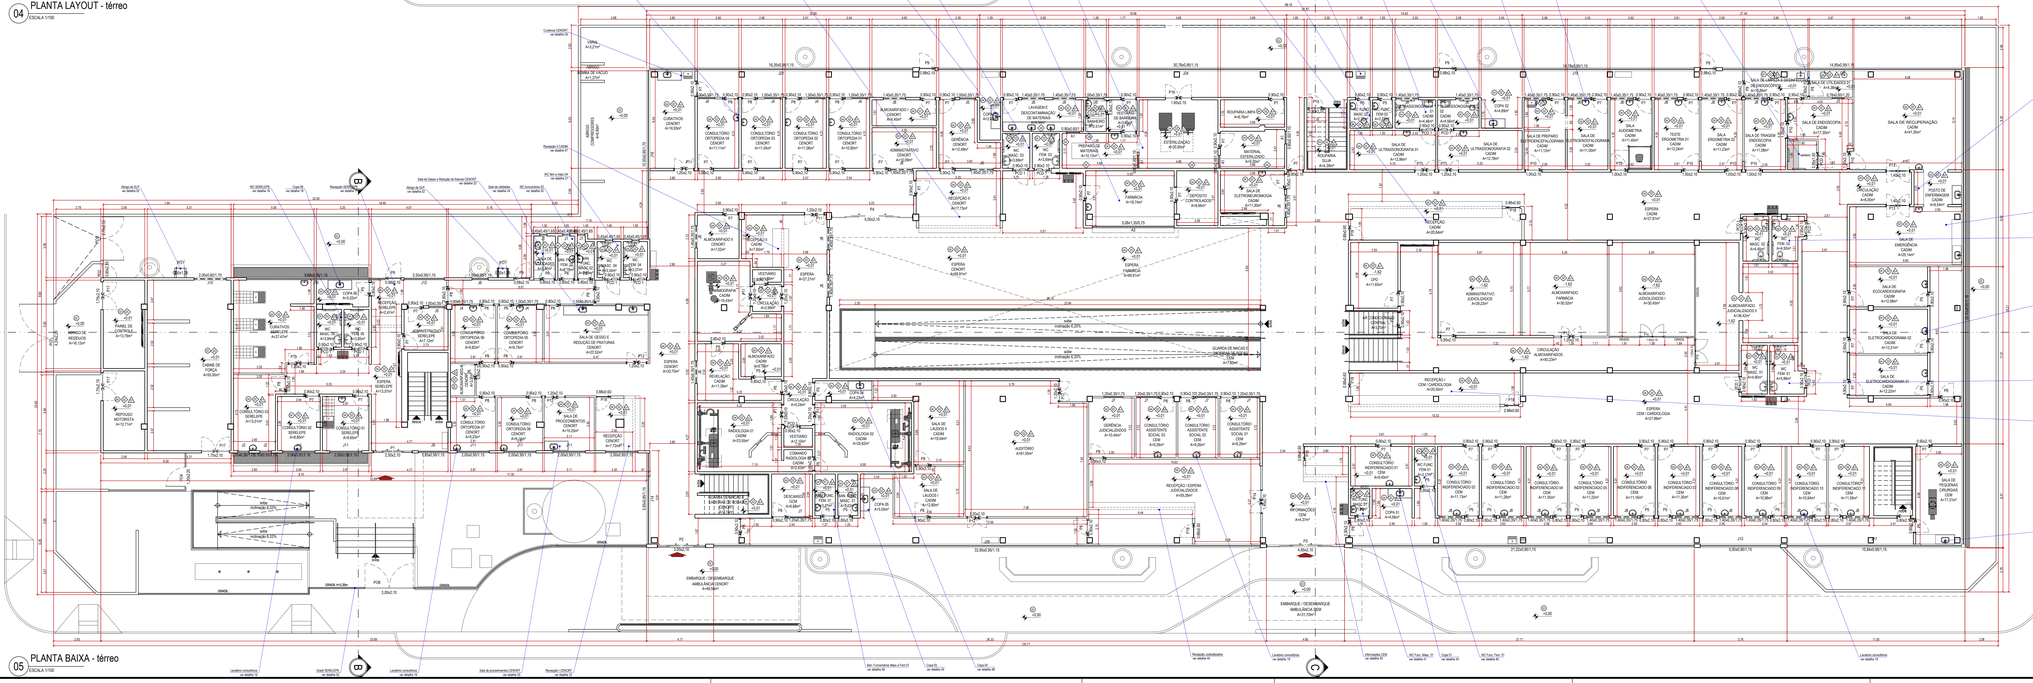

05 PLANTA BAIXA - térreo
ESCALA 1/100

QUADRO DE ACABAMENTOS

PISOS

LEGENDA	MODELO / TIPO
01	PISO CERÂMICO BRANCO (EXISTENTE) PEI II - ALTO TRAFEGO / ANTIDERRAPANTE / ACABAMENTO ACETINADO DIMENSÕES - 450x450x9mm REJUNTE DE 5mm EM EPOXI CINZA C/ ABSORÇÃO INFERIOR A 4%
02	PISO DE CONCRETO DESEMPENADO MOLDADO IN LOCO
03	PISO CERÂMICO BRANCO PEI II - ALTO TRAFEGO / ANTIDERRAPANTE / ACABAMENTO ACETINADO DIMENSÕES - 600x600x9mm REJUNTE DE 5mm EM EPOXI CINZA C/ ABSORÇÃO INFERIOR A 4%
04	PISO GRANILITE CINZA CLARO DIMENSÕES - 1000X1000X8mm

PAREDE

LEGENDA	MODELO / TIPO
01	REVESTIMENTO CERÂMICO (APLICAÇÃO ATÉ O TETO - EXISTENTE) COR BRANCO - DIMENSÕES 300x595x8,5mm REJUNTE DE 5mm C/ ABSORÇÃO INFERIOR A 4% - COR CINZA.
02	PINTURA COM TINTA ESMALTE COR BRANCO GELO (BARRADO H=1.80m) TINTA LÁTEX ACRÍLICA COR BRANCO GELO (H=1.50m acima) 2 DEMÃOS
03	REVESTIMENTO CERÂMICO (APLICAÇÃO ATÉ H=1.80m - NOVO) COR BRANCO - DIMENSÕES 300x600x8,5mm REJUNTE DE 5mm C/ ABSORÇÃO INFERIOR A 4% - COR CINZA.
04	REVESTIMENTO CERÂMICO (APLICAÇÃO ATÉ H=1.80m DE PAS E BANCADAS - NOVO) COR BRANCO - DIMENSÕES 300x600x8,5mm REJUNTE DE 5mm C/ ABSORÇÃO INFERIOR A 4% - COR CINZA.
05	PINTURA COM TINTA LÁTEX ACRÍLICA COR BRANCO GELO FOSCO 2 DEMÃOS
06	PINTURA COM TINTA LÁTEX ACRÍLICA COR AML INTENSO 2 DEMÃOS
07	REVESTIMENTO CERÂMICO (APLICAÇÃO ATÉ O TETO) COR BRANCO - DIMENSÕES 300x600x8,5mm REJUNTE DE 5mm C/ ABSORÇÃO INFERIOR A 4% - COR CINZA.

TETO

LEGENDA	MODELO / TIPO
01	FORRO DE GESSO COM PINTURA COM TINTA LÁTEX ACRÍLICA COR BRANCO NEVE 2 DEMÃOS

RODAPÉS

LEGENDA	MODELO / TIPO
01	GRANILITE CINZA CLARO DIMENSÕES - 80X150X08mm
02	PISO CERÂMICO BRANCO PEI II - ALTO TRAFEGO / ANTIDERRAPANTE / ACABAMENTO ACETINADO DIMENSÕES - 80X450X9mm REJUNTE DE 5mm EM EPOXI CINZA C/ ABSORÇÃO INFERIOR A 4%

OBSERVAÇÃO
01 - TODO O PISO SERÁ ARREMATADO POR RODAPÉ DO MESMO MATERIAL DO PISO ESPECIFICADO EM PROJETO, DEVERÁ SER EMBUTIDO E ALINHADO A PAREDE, EVITANDO RESSALTOS.

TABELA DE ESQUADRIAS

PORTAS

CÓD.	LARGURA (m)	ALTURA (m)	TIPO	LADO DE ABERTURA	QTDE	MATERIAL
P1	2.60	2.10	CORRER 4 FOLHAS	CENTRAL	01	VIDRO TEMPERADO 10mm
P2	3.00	2.10	CORRER 4 FOLHAS	CENTRAL	01	VIDRO TEMPERADO 10mm
P3	4.00	2.10	CORRER 4 FOLHAS	CENTRAL	01	VIDRO TEMPERADO 10mm
P4	5.00	2.10	CORRER 6 FOLHAS	CENTRAL	01	VIDRO TEMPERADO 10mm
P5	0.80	2.10	GIRO	DIREITO ESQUERDO	44 04	MADEIRA
P6	0.80	2.10	GIRO	DIREITO ESQUERDO	02 02	MADEIRA PI DRYWALL
P7	0.90	2.10	GIRO	DIREITO ESQUERDO	43 03	MADEIRA
P8	0.90	2.10	GIRO	DIREITO ESQUERDO	02 02	MADEIRA PI DRYWALL
P9	0.98	2.10	GIRO	DIREITO ESQUERDO	03 03	AZO C/ VIDRO
P10	1.00	2.10	GIRO	DIREITO ESQUERDO	01 01	MADEIRA
P11	1.20	2.10	GIRO - 2 FOLHAS	CENTRAL	08	MADEIRA
P12	1.20	2.10	GIRO - 2 FOLHAS	CENTRAL	13	MADEIRA PI DRYWALL
P13	1.40	2.75	VAI E VEM - 2 FOLHAS	CENTRAL	03	MADEIRA C/ VISOR
P14	1.40	2.10	GIRO - 2 FOLHAS	CENTRAL	01	MADEIRA
P15	1.60	2.10	GIRO - 2 FOLHAS	CENTRAL	01	AZO C/ TELA
P16	1.80	2.10	GIRO - 2 FOLHAS	CENTRAL	01	VENEZIANA AÇO
P17	1.72	2.10	GIRO - 2 FOLHAS	CENTRAL	01	VENEZIANA AÇO
P18	0.88	0.60	GIRO	DIREITO ESQUERDO	01 01	MADEIRA
P19	0.60	1.80	GIRO	DIREITO ESQUERDO	56 05	MADEIRA PI VESTIÁRIO

PORTAS RCD

CÓD.	LARGURA (m)	ALTURA (m)	TIPO	LADO DE ABERTURA	QTDE	MATERIAL
PCD 1	0.90	2.10	GIRO	ESQUERDA	13	MADEIRA C/ REVESTIMENTO A. IMPACTO E BARRA (NBR 9050:2020)
PCD 2	0.90	1.50	GIRO	ESQUERDA	01	MADEIRA C/ REVESTIMENTO A. IMPACTO E BARRA (NBR 9050:2020) PI DRYWALL

PORTÕES

CÓD.	LARGURA (m)	ALTURA (m)	TIPO	LADO DE ABERTURA	QTDE	MATERIAL
PO01	3.00	2.50	GIRO	DIREITO	01	TELA/ GUARDA CORPO
PO02	0.85	2.05	GIRO	ESQUERDO	02	AÇO
PO03	1.08	2.10	GIRO	ESQUERDO	01	AÇO
PO04	1.20	2.20	GIRO	ESQUERDO	01	AÇO
PO05	1.85	3.10	GIRO 2 FOLHAS	CENTRAL	01	AÇO
PO06	3.79	2.05	GIRO 2 FOLHAS	CENTRAL	01	AÇO
PO07	4.00	2.20	GIRO 2 FOLHAS	CENTRAL	01	AÇO
PO08	4.24	2.20	GIRO 2 FOLHAS	CENTRAL	01	AÇO COM VENEZIANA

JANELAS

CÓD.	LARGURA (m)	ALTURA (m)	PEITORIL (m)	TIPO	QTDE	MATERIAL	VIDRO
J1	0.40	0.40	1.70	MAXIM-AR	05	AÇO	VIDRO 6MM
J2	0.70	0.35	1.75	BASCULANTE	04	ALUMÍNIO	VIDRO 6MM
J3	0.80	0.50	1.75	ABRIR EST.DU.HAS	01	ALUMÍNIO C/ DRYWALL	VIDRO 6MM
J4	1.00	0.35	1.75	BASCULANTE	30	ALUMÍNIO C/ DRYWALL	VIDRO 6MM
J5	1.00	0.50	1.75	MAXIM-AR	01	ALUMÍNIO	VIDRO 6MM
J6	1.00	0.55	1.75	MAXIM-AR	01	ALUMÍNIO	VIDRO 6MM
J7	1.20	0.35	1.75	BASCULANTE	05	ALUMÍNIO C/ DRYWALL	VIDRO 6MM
J8	1.20	0.50	1.75	MAXIM-AR	01	ALUMÍNIO	VIDRO 6MM
J9	1.80	0.55	1.70	MAXIM-AR	01	ALUMÍNIO	VIDRO 6MM
J10	2.00	0.60	1.70	VENEZIANA	01	AÇO	
J11	2.00	0.95	1.15	MAXIM-AR	06	ALUMÍNIO	VIDRO 6MM
J12	2.00	0.95	1.15	MAXIM-AR	01	ALUMÍNIO	VIDRO 6MM
J13	3.00	0.95	1.15	MAXIM-AR	01	ALUMÍNIO	VIDRO 6MM
J14	3.00	0.95	1.15	MAXIM-AR	02	ALUMÍNIO	VIDRO 6MM
J15	4.00	0.95	1.15	MAXIM-AR	01	ALUMÍNIO	VIDRO 6MM
J16	10.80	0.95	1.15	MAXIM-AR	01	ALUMÍNIO	VIDRO 6MM
J17	12.84	0.95	1.15	MAXIM-AR	01	ALUMÍNIO	VIDRO 6MM
J18	13.80	0.95	1.15	MAXIM-AR	01	ALUMÍNIO	VIDRO 6MM
J19	14.78	0.95	1.15	MAXIM-AR	01	ALUMÍNIO	VIDRO 6MM
J20	15.84	0.95	1.15	MAXIM-AR	01	ALUMÍNIO	VIDRO 6MM
J21	16.80	0.95	1.15	MAXIM-AR	01	ALUMÍNIO	VIDRO 6MM
J22	21.22	0.95	1.15	MAXIM-AR	01	ALUMÍNIO	VIDRO 6MM
J23	25.40	0.95	1.15	MAXIM-AR	01	ALUMÍNIO	VIDRO 6MM
J24	30.78	0.95	1.15	MAXIM-AR	01	ALUMÍNIO	VIDRO 6MM
J25	33.80	0.95	1.15	MAXIM-AR	01	ALUMÍNIO	VIDRO 6MM
J26	33.80	0.95	1.15	MAXIM-AR	01	ALUMÍNIO	VIDRO 6MM
J27	81.45	0.95	1.15	MAXIM-AR	02	ALUMÍNIO	VIDRO 6MM

GUARDAS

CÓD.	LARGURA (m)	ALTURA (m)	PEITORIL (m)	QTDE	TIPO	MATERIAL
A1	0.80	0.60	1.10	06	VINIL	VIDRO TEMPERADO 10mm
A2	1.00	1.35	0.75	01	GUICHÊ	

OBSERVAÇÕES
01- PORTAS E GUARNIÇÕES INTERNAS RECEBERÃO PINTURA COM TINTA ESMALTE NA COR BRANCO.
02- JANELAS RECEBERÃO PINTURA COM TINTA ESMALTE NA COR BRANCO.
03- PORTÕES E GRADIL RECEBERÃO PINTURA COM TINTA ESMALTE NA COR AZUL.
04- GUICHÊS COMPOSTOS DE ABERTURA DE VÃO (CONFORME PROJETO) E BALCÃO DE GRANITO

Proprietário
PREFEITURA MUNICIPAL DE CAMPO GRANDE MS — CGC 03.501.909/0001-06

Responsável técnico
ARQ. URB. MARCELO SILVA DE OLIVEIRA
CAU A163320-6

PROJETO EXECUTIVO DE ARQUITETURA

Assunto
CEM - Centro Especializado Municipal "Presidente Jânio da Silva Quadros"
PROJETO DE REFORMA
Tv. Sun Lee, 71 - Bel Horizonte, Campo Grande - MS

Desenho: Luiz Fernando Martinez / Marcela Rosa Vergutz
Data: Setembro 2022

Conteúdo
- PLANTA LAYOUT - térreo
- PLANTA BAIXA - térreo

Quadro de Áreas
ÁREA DO LOTE: 6.000,00 m²
TERRENO: 4.413,28 m²
ÁREA CONSTRUÍDA: 2.586,72 m²
1º PAVIMENTO: 1.586,72 m²
ABRIGOS: 1.000,00 m²
ÁREA TOTAL: 4.413,28 m²
ÁREA TOTAL REFORMA: 4.413,28 m²

Folha: 02 / 27

PREFEITURA MUNICIPAL DE CAMPO GRANDE
SECRETARIA MUNICIPAL DE SAÚDE PÚBLICA
GERÊNCIA DE OBRAS E ARQUITETURA EM SAÚDE

Verifique: 1d4d3fbfc4e7941f2f68b66ba6b5f2ef7c78e47bc8ddb8e6ef0f0f02f887ebaf99313. Verifique as assinaturas na última página. Juntado em 12/12/2025 12:56:48 por RAQUEL MAHMOUD.

06 PLANTA DE REFORMA - demolir térreo
ESCALA 1/100

Legenda
- Demolição de parede (do piso até viga)
- Demolição de parede de drywall
- Demolição de parede p/ instalação de esquadria
- Remoção de revestimento cerâmico (piso até teto)
- Remoção de revestimento cerâmico (faixas)

***OBSERVAÇÃO

1. Considerar demolição de piso de todo o pavimento.

Proprietário
PREFEITURA MUNICIPAL DE CAMPO GRANDE MS — CGC 03.501.909/0001-06

Responsável técnico
ARQ. URB. MARCELO SILVA DE OLIVEIRA
CAU A16333-6

PROJETO EXECUTIVO DE ARQUITETURA

Assunto
CEM - Centro Especializado Municipal "Presidente Jânio da Silva Quadros"
PROJETO DE REFORMA
Tv. Dom Lino, 71 - Bell Ventura, Campo Grande - MS


Desenho: Luiz Fernando Martinez
Data: Setembro 2022

Conteúdo: PLANTA DE REFORMA - demolir térreo
Quadro de Áreas:
TÉRREO: A=2.155,81m²
TORREO: A=2.261,51m²
1º PAVIMENTO: A=1.127,54m²
ABRIGOS: A=32,70m²
ACESSOS COBERTOS: A=486,98m²
ÁREA TOTAL: A=6.064,54m²

Folha: 03 | 27


PREFEITURA MUNICIPAL DE CAMPO GRANDE
SECRETARIA MUNICIPAL DE SAÚDE PÚBLICA
GERÊNCIA DE OBRAS E ARQUITETURA EM SAÚDE

medidor_1d4ed0b4e784129fdb66ba6b6f2b0f7c78e47bc9ca4b6e6a4b4f5f02f8870a4a0f9b53; Verifique as assinaturas na última página. Juntado em 12/12/2025 12:55:48 por RAQUEL MAHMOUD.

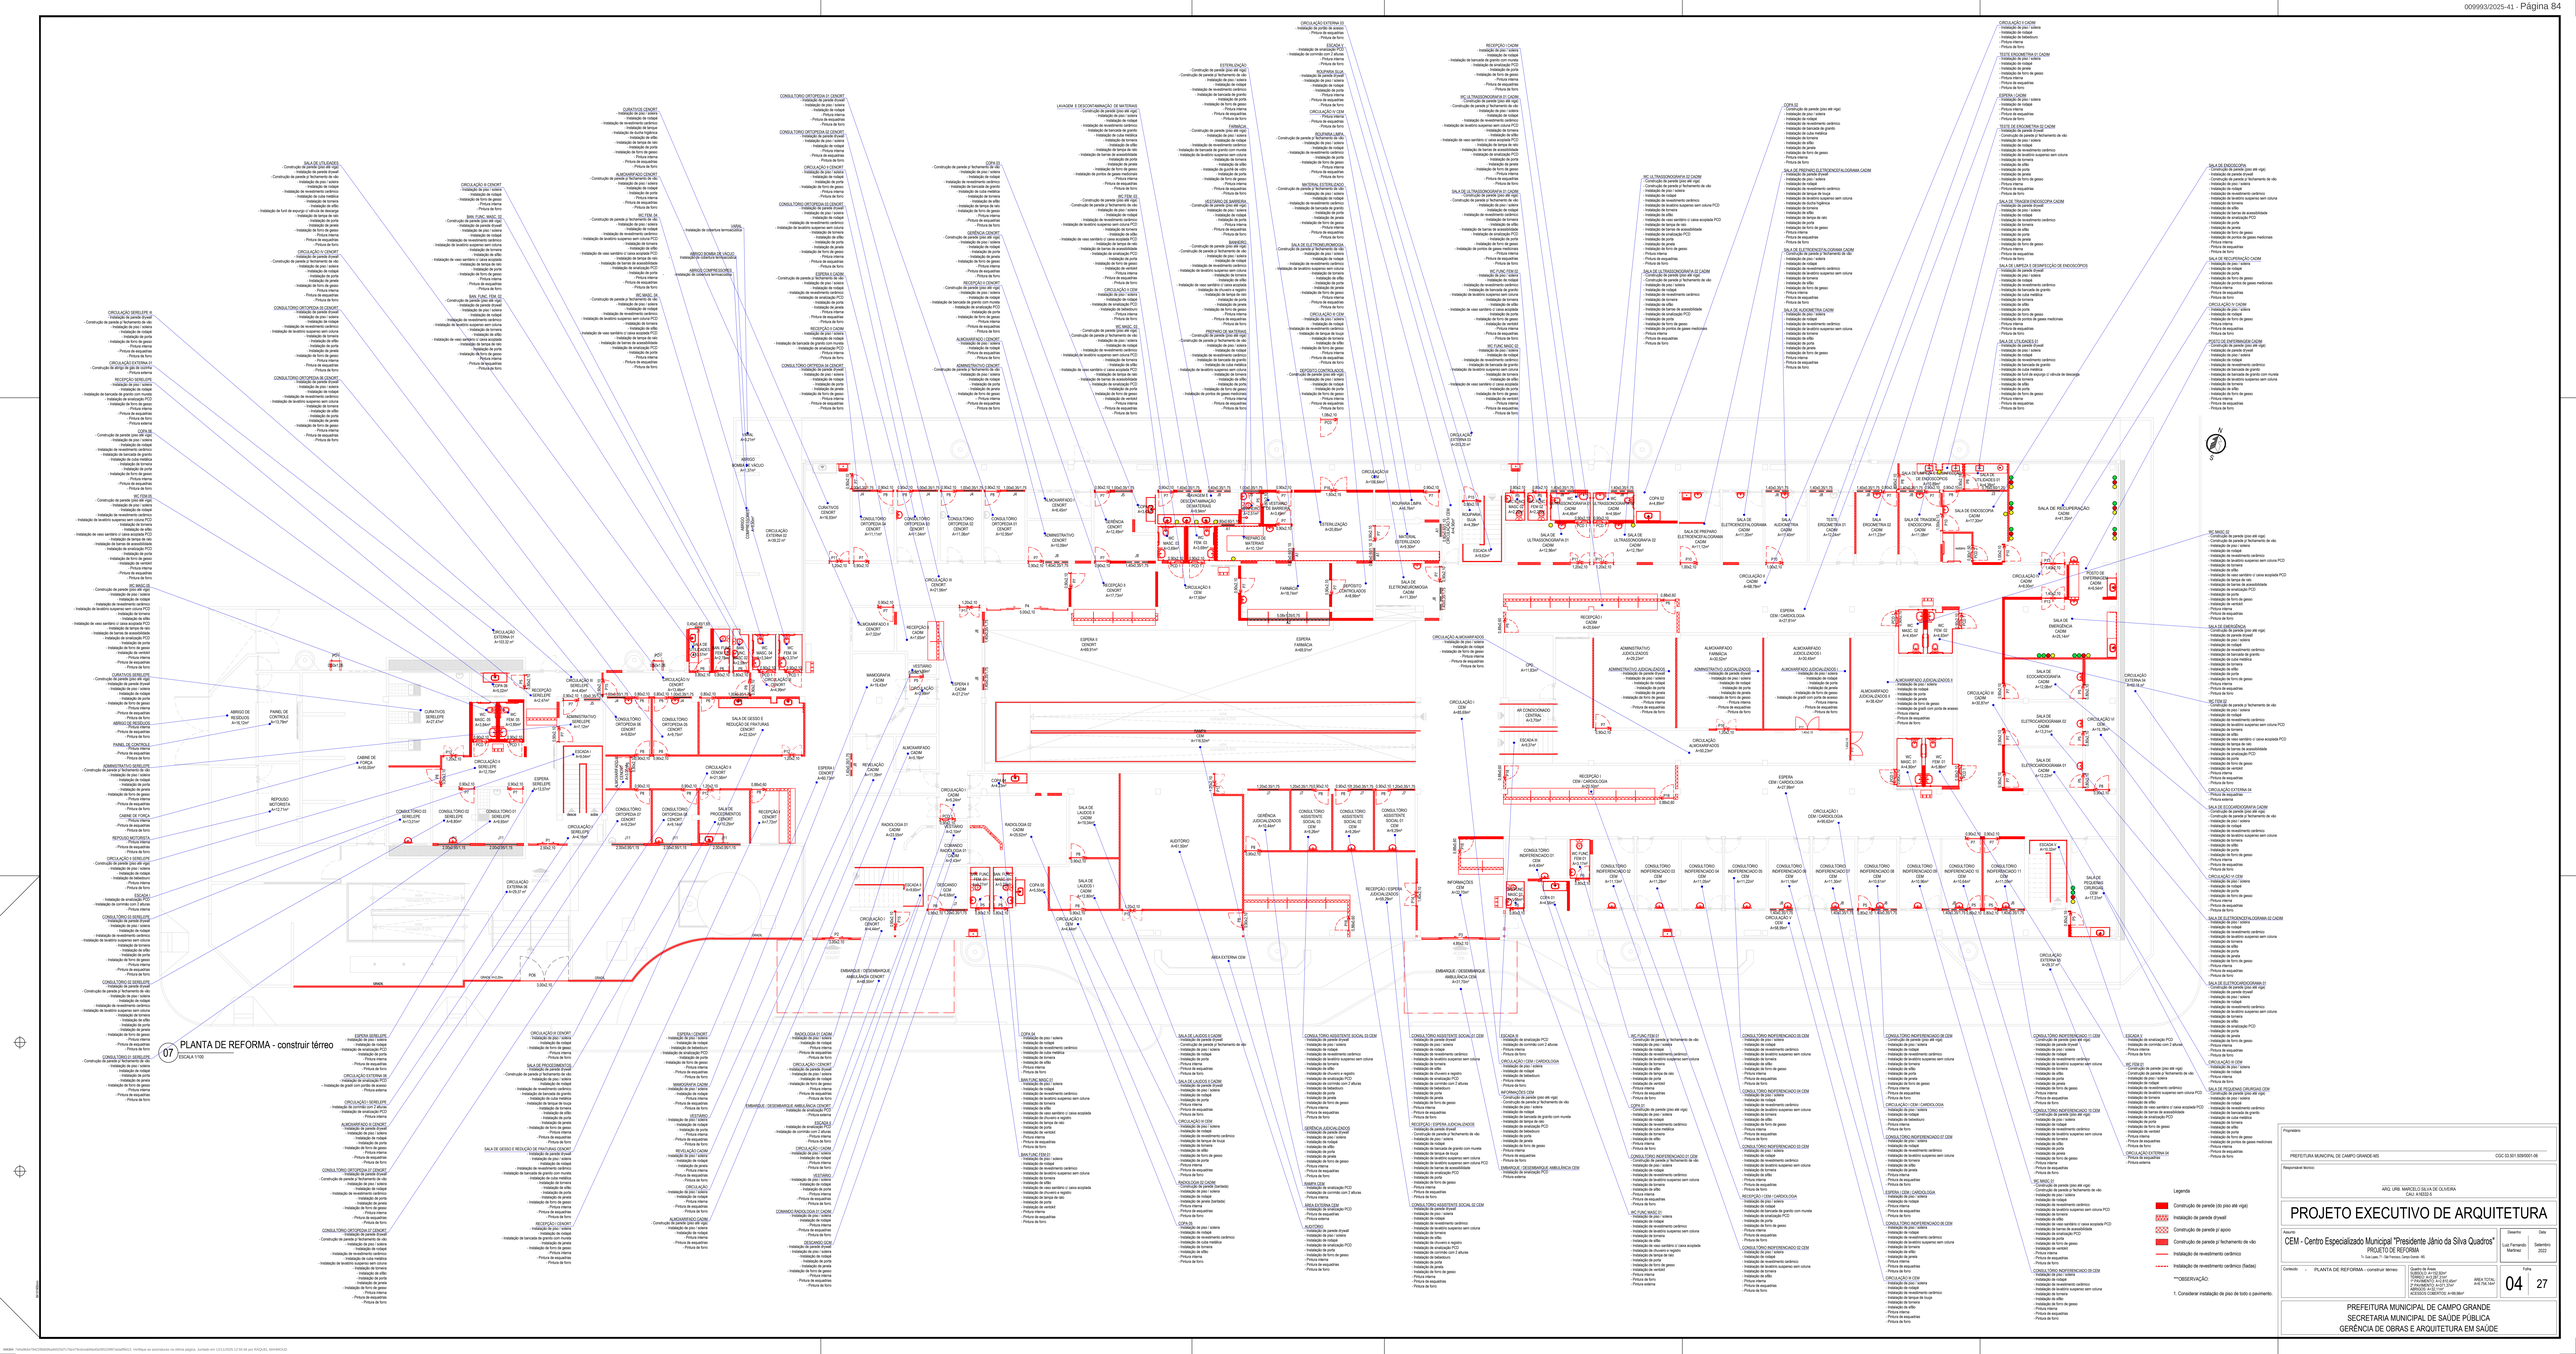
07 PLANTA DE REFORMA - construir térreo
ESCALA 1/100
Legenda
Construção de parede (do piso até viga)
Instalação de parede drywall
Construção de parede (c/ piso)
Construção de parede p/ fechamento de vão
Instalação de revestimento cerâmico
Instalação de revestimento cerâmico (faixas)
**OBSERVAÇÃO:
1. Considerar instalação de piso de todo o pavimento.
Proprietário
PREFEITURA MUNICIPAL DE CAMPO GRANDE MS
CGC 03.501.909/0001-06
Responsável técnico
ARQ. URB. MARCELO SILVA DE OLIVEIRA
CAU A16333-6
PROJETO EXECUTIVO DE ARQUITETURA
Assunto
CEM - Centro Especializado Municipal "Presidente Jânio da Silva Quadros"
PROJETO DE REFORMA
Tv. Sun Lee, 71 - Bel Horizeu, Campo Grande - MS
Conteúdo - PLANTA DE REFORMA - construir térreo
Desenho: Luiz Fernando Martinez
Data: Setembro 2022
Quadro de Áreas
TERRENO: A=10.000,00m²
TERRENO ACIDENTADO: 2.000,00m²
ÁREA CONSTRUÍDA: A=7.000,00m²
PAVIMENTO: A=7.000,00m²
ABRIGOS: A=50,00m²
ÁREA TOTAL CONSTRUÍDA: A=50,00m²
ÁREA TOTAL TRATADA: A=7.000,00m²
Folha: 04 / 27
PREFEITURA MUNICIPAL DE CAMPO GRANDE
SECRETARIA MUNICIPAL DE SAÚDE PÚBLICA
GERÊNCIA DE OBRAS E ARQUITETURA EM SAÚDE

INSTALAÇÕES FLUÍDO-MECÂNICAS - térreo

AMBIENTE	GÁS COMBUSTÍVEL (PCI)	OXIGÊNIO (PCI)	ÓXIDO NITROSO (PN)	VÁCUO CLÍNICO (PV)	AR COMPRIMIDO (PA)
LAVAGEM E DESCONTAMINAÇÃO DE MATERIAIS					03
PREPARO DE MATERIAIS					01
RADIOLOGIA 01					01
RADIOLOGIA 02					01
SALA DE ULTRASSONOGRAFIA 01					01
SALA DE ULTRASSONOGRAFIA 02					01
SALA DE LIMPEZA E DESINFECÇÃO DE ENDOSCÓPIOS					01
SALA DE ENDOSCOPIA					01
SALA DE RECUPERAÇÃO (por leito)		01		01	01
SALA DE EMERGÊNCIA (por leito)		02		01	01
SALA DE PEQUENAS CIRURGIAS		02		01	01

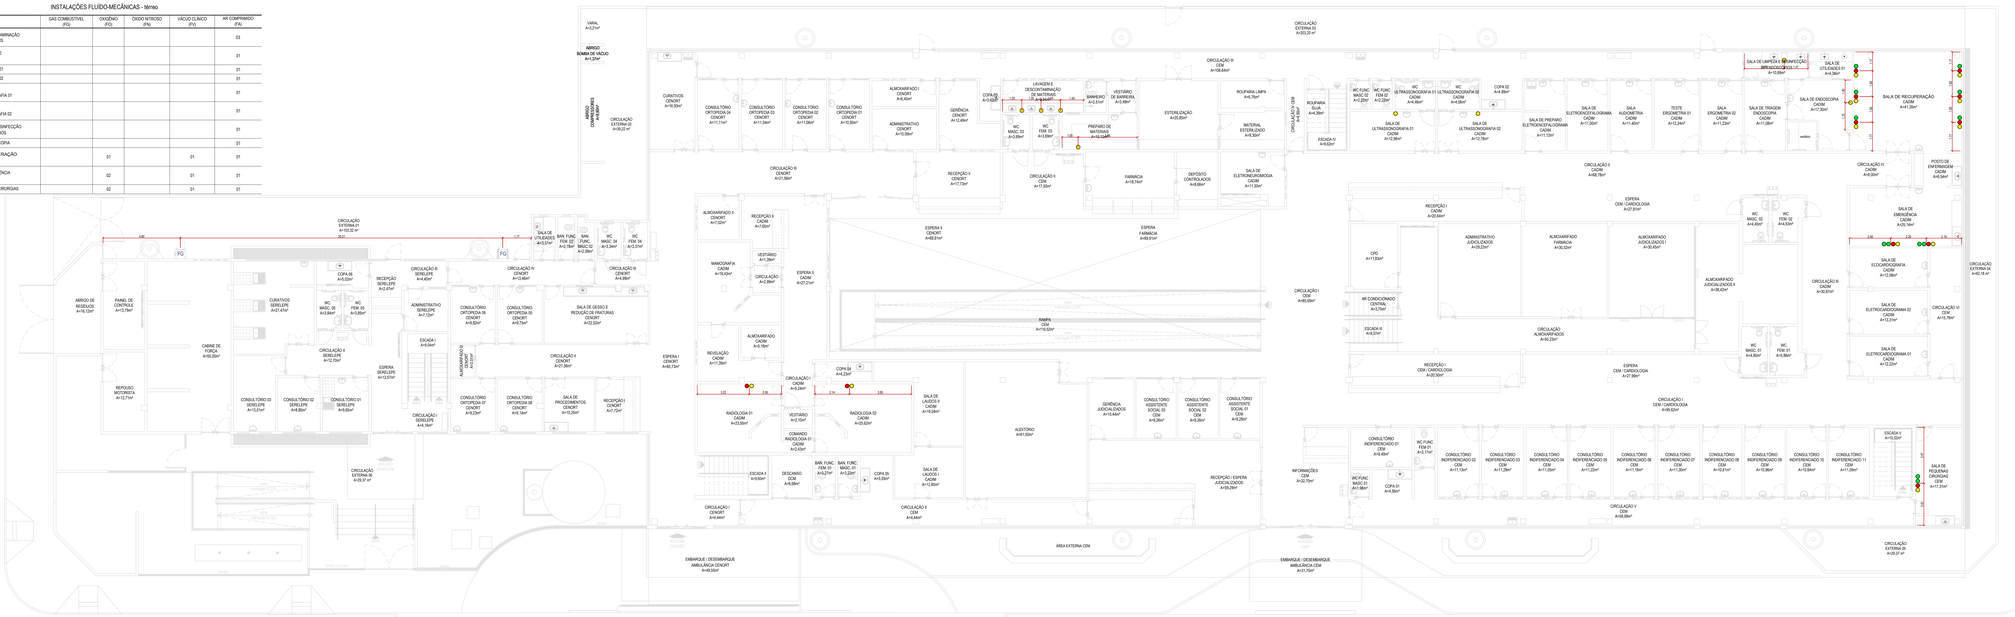


08 PLANTA LAYOUT - instalações fluído-mecânicas
ESCALA 1/100


QUADRO DE EQUIPAMENTOS DE CLIMATIZAÇÃO

TIPO	LEGENDA	DESCRIÇÃO
AR CONDICIONADO	9.000 btu's	UNIDADE EVAPORADORA 9.000 btu's (interna)
	12.000 btu's	UNIDADE EVAPORADORA 12.000 btu's (interna)
	18.000 btu's	UNIDADE EVAPORADORA 18.000 btu's (interna)
	24.000 btu's	UNIDADE EVAPORADORA 24.000 btu's (interna)


OBSERVAÇÕES:
1 - PREVER INSTALAÇÃO ELÉTRICA E DRENO EM CADA AMBIENTE, CONFORME PREVISTO EM PROJETO.

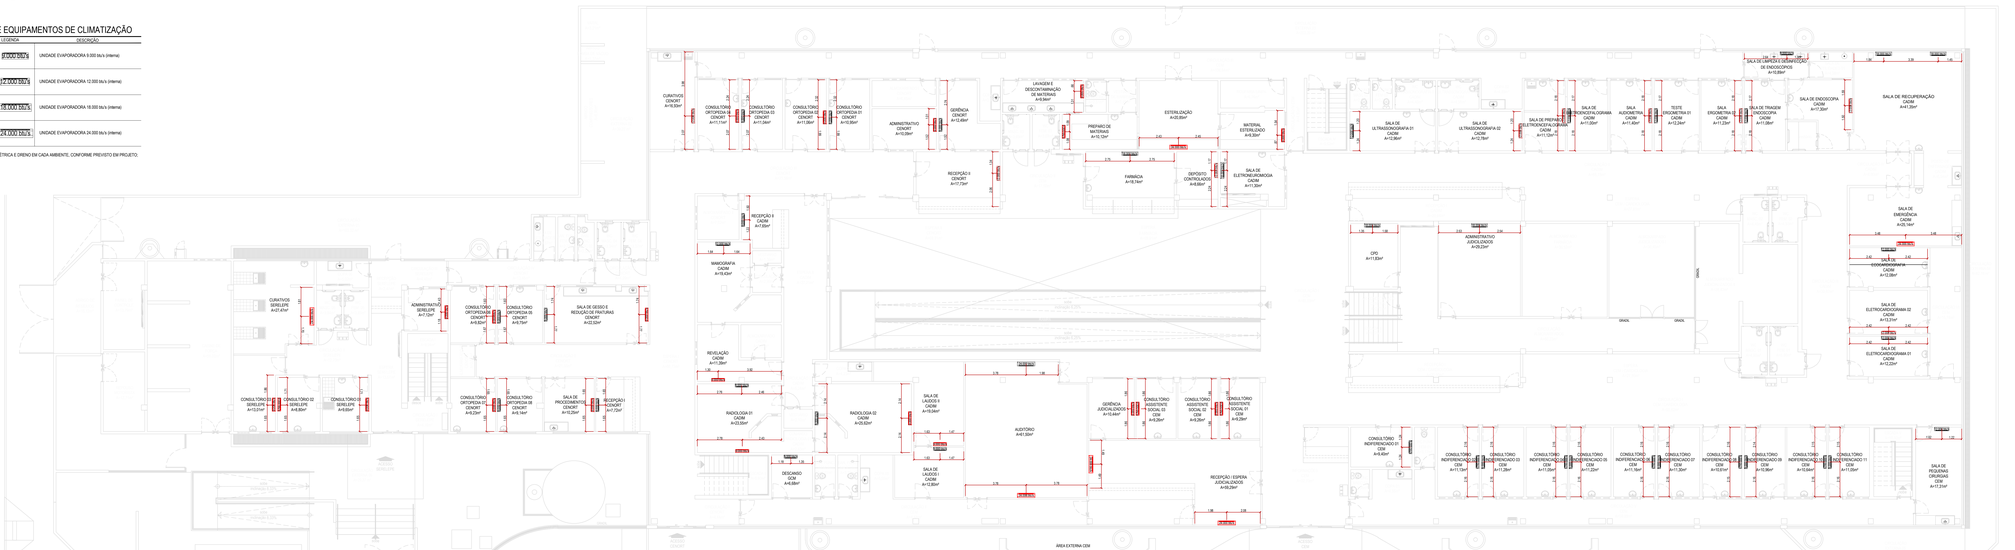


09 PLANTA LAYOUT - climatização
ESCALA 1/100

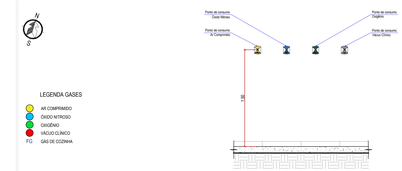

10 DETALHE 01 - pontos de consumo individuais
ESCALA 1/25

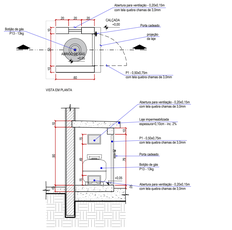

11 DETALHE 02 - Abrigo de GLP
ESCALA 1/25

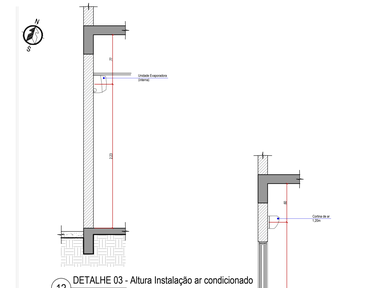

12 DETALHE 03 - Altura instalação ar condicionado
ESCALA 1/25

13 DETALHE 04 - Altura Instalação cortina de ar
ESCALA 1/25

Proprietário
PREFEITURA MUNICIPAL DE CAMPO GRANDE-MS — CGC 03.501.909/0001-06

Responsável técnico
ARQ. URB. MARCELO SILVA DE OLIVEIRA
CAU A163320-6

PROJETO EXECUTIVO DE ARQUITETURA

Assunto
CEM - Centro Especializado Municipal "Presidente Jânio da Silva Quadros"
PROJETO DE REFORMA
Tv. Sen Lins 71 - Bel Horizes, Campo Grande - MS

Desenho: Lucy Fernanda Martins / Ulisses Maia de Deus
Data: Setembro 2022


Conteúdo
- PLANTA LAYOUT - instal. fluído-mecânicas
- PLANTA LAYOUT - climatização
- DETALHES


Quadro de Áreas
TERRENO: A=10.000m²
TERREO: A=2.297,51m²
ÁREA CONSTRUÍDA: A=2.297,51m²
1º PAVIMENTO: A=372,37m²
ABRIGOS: A=52,57m²
ÁREA TOTAL: A=2.724,74m²


Folha: 05 | 27

PREFEITURA MUNICIPAL DE CAMPO GRANDE
SECRETARIA MUNICIPAL DE SAÚDE PÚBLICA
GERÊNCIA DE OBRAS E ARQUITETURA EM SAÚDE


Assinado digitalmente por: 74e4729bb8b6ab6d5d7c78e473c0cdab8bd5e95f23987da0bf9f313. Verifique as assinaturas na última página. Juntado em 12/12/2025 12:55:46 por RAQUEL MAHMOUD.

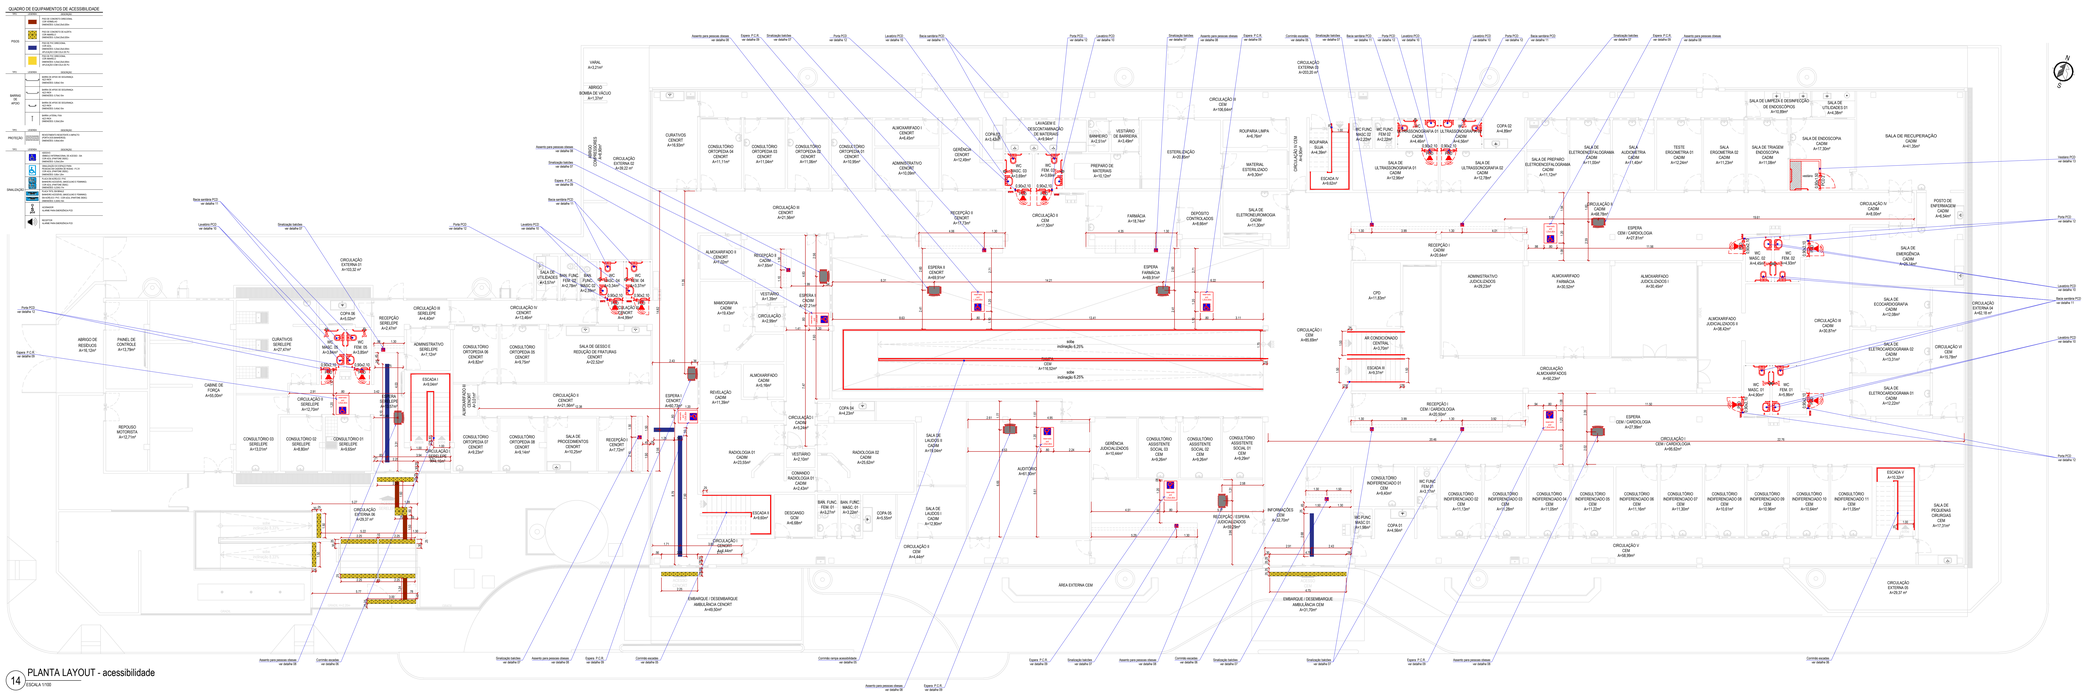

QUADRO DE EQUIPAMENTOS DE ACESSIBILIDADE
PISOS
SINALIZAÇÃO
RAMPAS
SINALIZAÇÃO
CORRIMÃO
SINALIZAÇÃO
PISO TÁTIL
SINALIZAÇÃO
MOBILIÁRIO
SINALIZAÇÃO
SINAL ÁUDIO-VISUAL
SINALIZAÇÃO
SINAL TÁTIL
SINALIZAÇÃO
SINAL DE EMERGÊNCIA
SINALIZAÇÃO
SINAL DE EMERGÊNCIA
SINALIZAÇÃO
SINAL DE EMERGÊNCIA

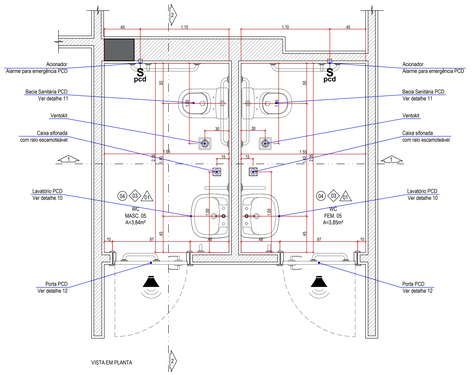

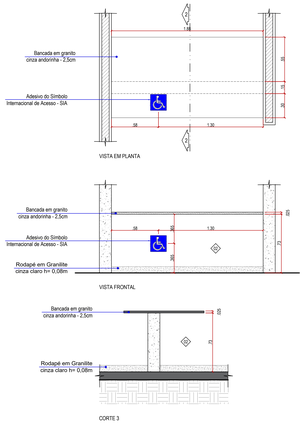


27 DETALHE 17 - RECEPÇÃO SERELEPE
ESCALA 1/20

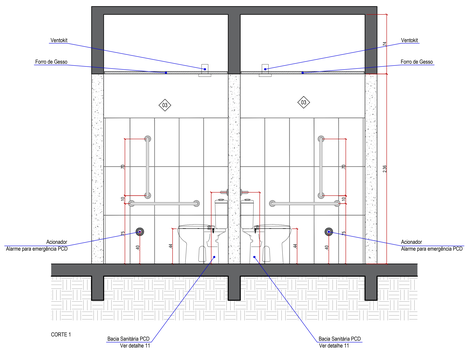


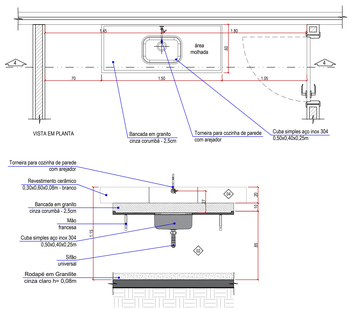


28 DETALHE 18 - Pia Copa 06
ESCALA 1/20

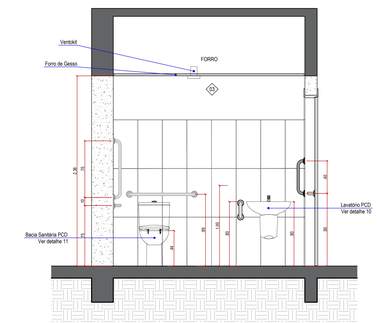



26 DETALHE 16 - WC SERELEPE
ESCALA 1/20

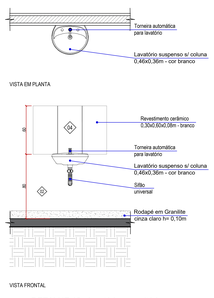


29 DETALHE 19 - lavatório consultórios
ESCALA 1/20

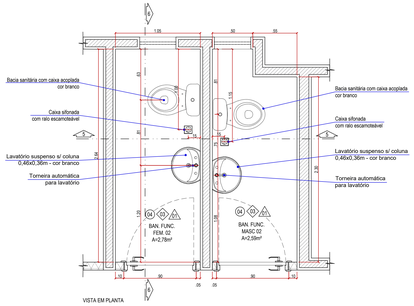


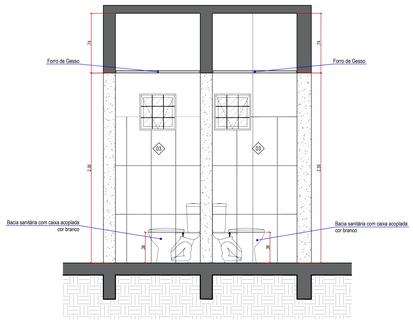


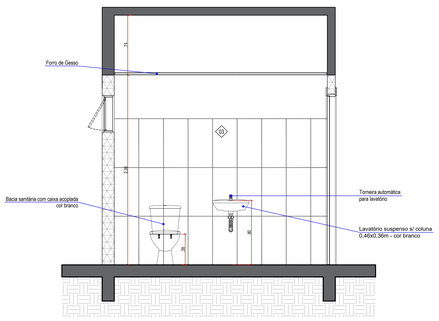


30 DETALHE 20 - WC Funcionários 02
ESCALA 1/20

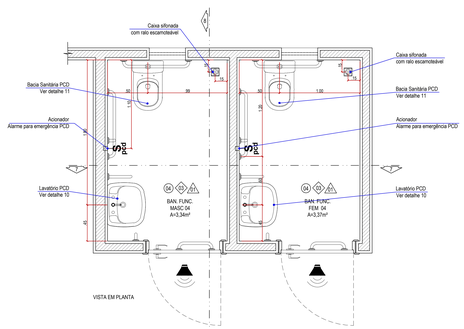


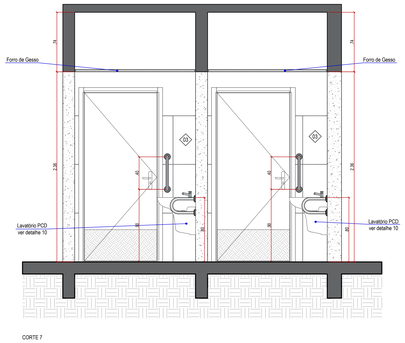

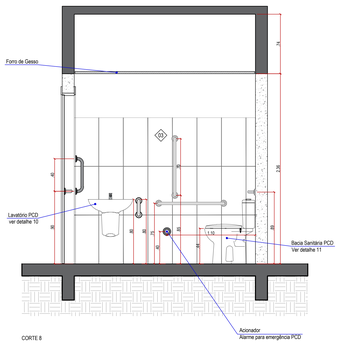



31 DETALHE 21 - WC Fem e masc 04
ESCALA 1/20

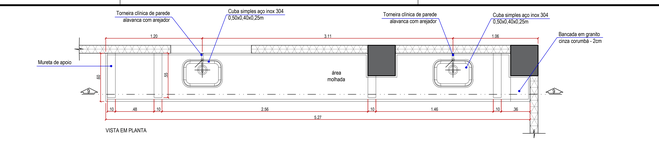

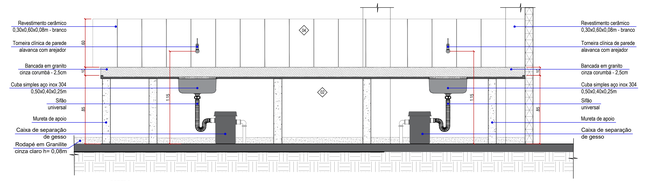



32 DETALHE 22 - Pia - Sala de Gesso e Redução de Fraturas CENORT
ESCALA 1/20

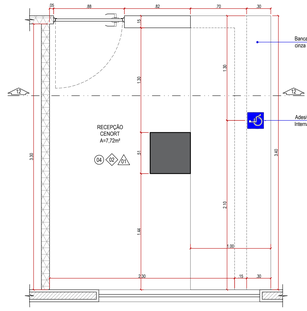

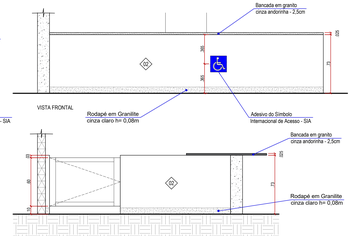


33 DETALHE 23 - Recepção I CENORT
ESCALA 1/20

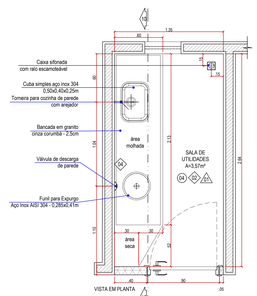

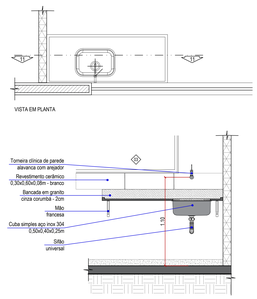

35 DETALHE 25 - Pia Procedimentos CENORT
ESCALA 1/20

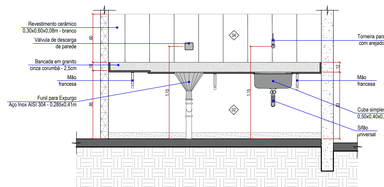

34 DETALHE 24 - Sala de Utilidades
ESCALA 1/20

Proprietário
PREFEITURA MUNICIPAL DE CAMPO GRANDE MS
CGC 03.501.509/0001-06

Responsável técnico
ARQ. URB. MARCELO SILVA DE OLIVEIRA
CAU A16332-6

PROJETO EXECUTIVO DE ARQUITETURA

Assunto
CEM - Centro Especializado Municipal "Presidente Jânio da Silva Quadros"
PROJETO DE REFORMA
Tv. Dom Lino, 71 - São Francisco, Campo Grande - MS

Desenho: Lucy Fernanda Martinez / Luana Correia Brandino
Data: Setembro 2022


Conteúdo: DETALHES


Quadro de Áreas
TERRENO: A=10.000m²
PROJEÇÃO: A=2.297,11m²
1º PAVIMENTO: A=1.297,11m²
ABRIGOS: A=52,70m²
ACESSOS COBERTOS: A=185,96m²
ÁREA TOTAL A=1.760,76m²


Folha: 07 / 27

PREFEITURA MUNICIPAL DE CAMPO GRANDE
SECRETARIA MUNICIPAL DE SAÚDE PÚBLICA
GERÊNCIA DE OBRAS E ARQUITETURA EM SAÚDE


Autodesk Docs://CEM - Centro Especializado Municipal "Presidente Jânio da Silva Quadros"/CEM - Centro Especializado Municipal "Presidente Jânio da Silva Quadros".rvt
Versão do Revit: 2022
Data e hora de salvamento local: 12/12/2025 12:55:48
Salvo por: RAQUEL MAHMUD
Data e hora de impressão: 12/12/2025 12:56:49
Impresso por: RAQUEL MAHMUD
Arquivo: 7d4e0fb4e794f2f6b8b6ba6b5f2bf7c78e473c8cdab8ba45e5f5339f87ada3f503.rvt
Verifique as assinaturas na última página. Jumbob em 12/12/2025 12:55:49 por RAQUEL MAHMUD.

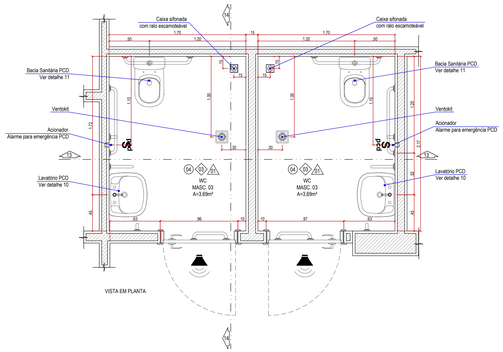


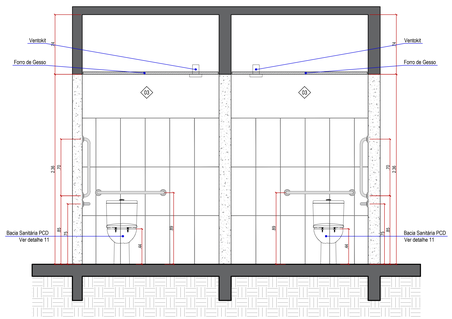


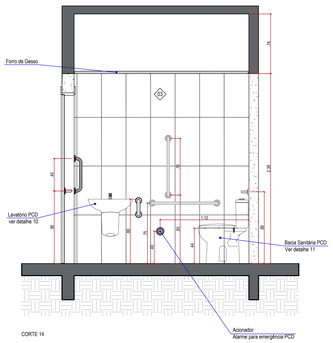


36 DETALHE 26 - WC MASCULINO E FEMININO 03
ESCALA 1/20

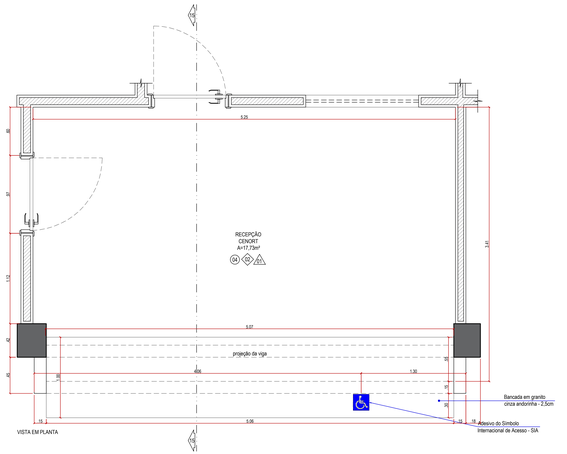


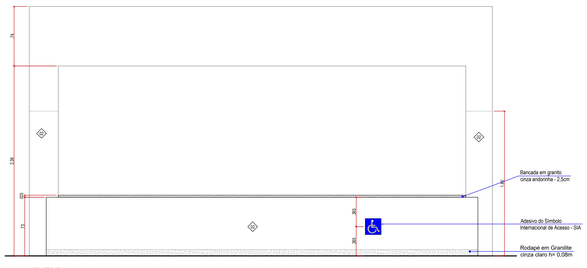

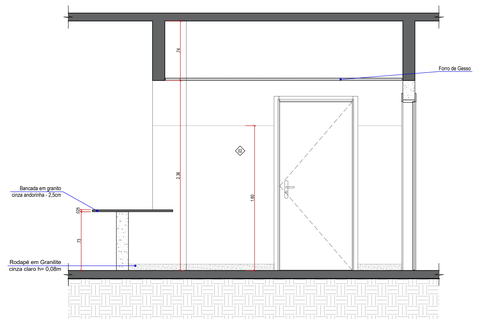


37 DETALHE 27 - Recepção II CENORT
ESCALA 1/20

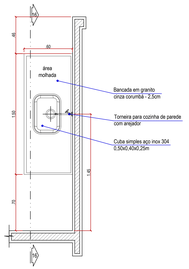


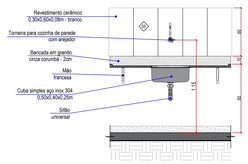


38 DETALHE 28 - Pia Copa 03
ESCALA 1/20

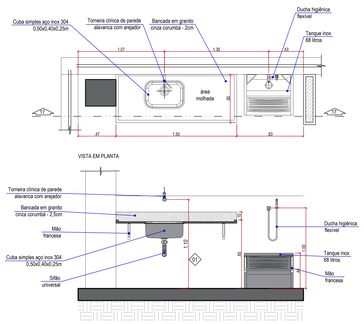



39 DETALHE 29 - Pia Curativos CENORT
ESCALA 1/20

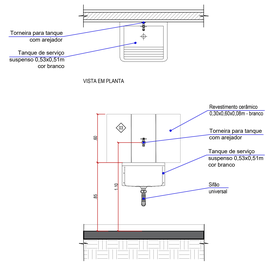

40 DETALHE 30 - Tanque de serviço
ESCALA 1/20

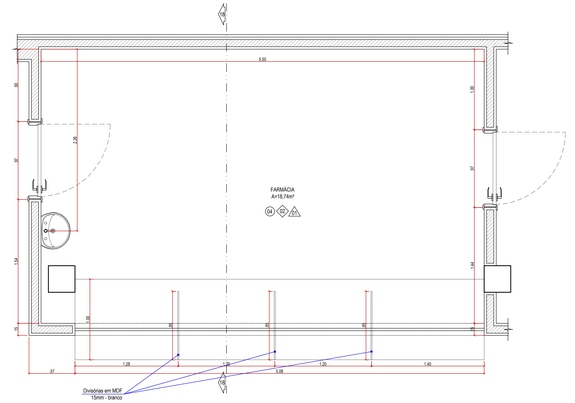

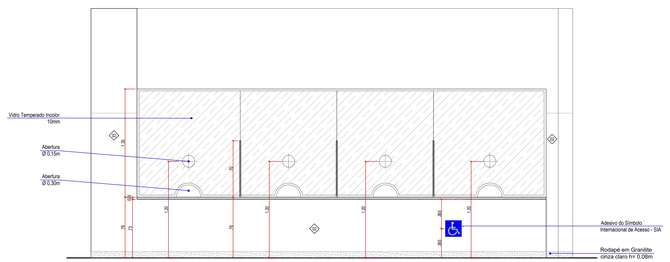

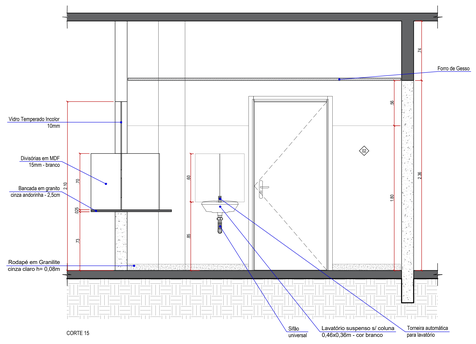

41 DETALHE 31 - Farmácia
ESCALA 1/20

Proprietário

PREFEITURA MUNICIPAL DE CAMPO GRANDE MS — CGC 03.501.509/0001-06

Responsável técnico

ARQ. URB. MARCELO SILVA DE OLIVEIRA
CAU A163320-6

PROJETO EXECUTIVO DE ARQUITETURA

Assunto
CEM - Centro Especializado Municipal "Presidente Jânio da Silva Quadros"
PROJETO DE REFORMA
Tv. Dom Lino, 71 - Bairro Tiradentes, Campo Grande - MS

Desenho: Luiz Fernando Martinez / Luana Correa Brandão
Data: Setembro 2022

Conteúdo - DETALHES


Quadro de Áreas:
TERRENO: A=10.000m²
PROJEÇÃO: A=2.297,51m²
TAXA DE OCUPAÇÃO: 22,98%
1º PAVIMENTO: A=571,37m²
ABRIGOS: A=30,57m²
ACESSOS COBERTOS: A=66,96m²


ÁREA TOTAL A=6.766,74m²

Folha: 08 | 27


PREFEITURA MUNICIPAL DE CAMPO GRANDE
SECRETARIA MUNICIPAL DE SAÚDE PÚBLICA
GERÊNCIA DE OBRAS E ARQUITETURA EM SAÚDE

Assinado digitalmente por: 7d4d3b4c794129fdb80ba6b925d7c78e473c0cdddb5e45f3259f57ada0f5d13. Verifique as assinaturas na última página. Juntado em 12/12/2025 12:55:48 por RAQUEL MAHMOUD.

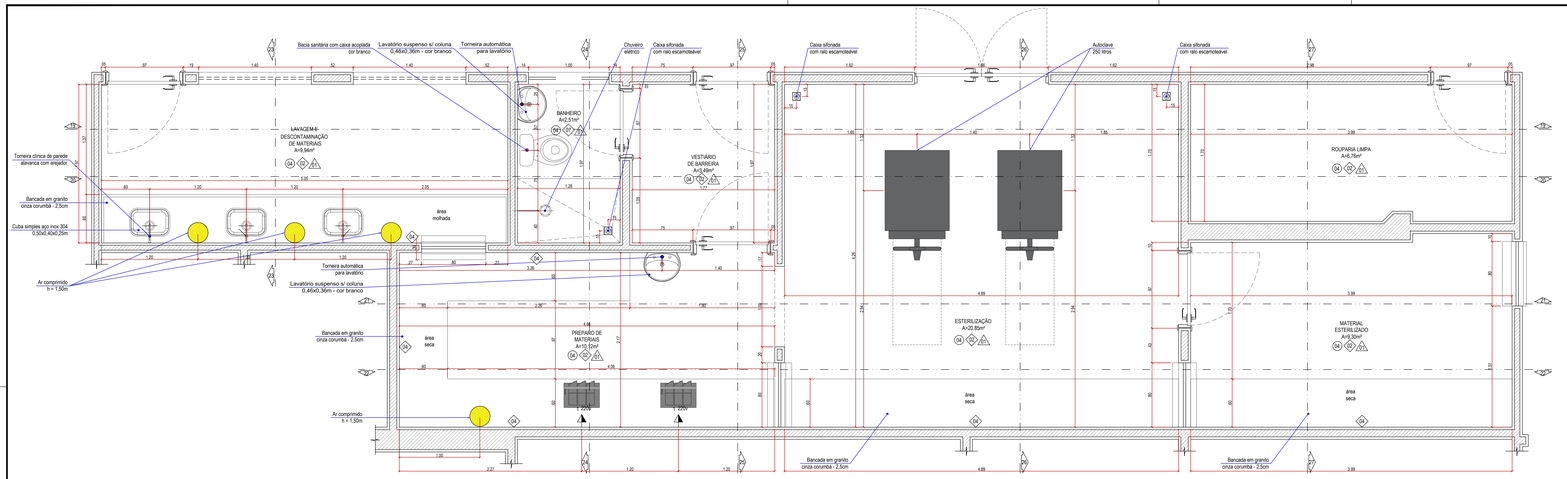


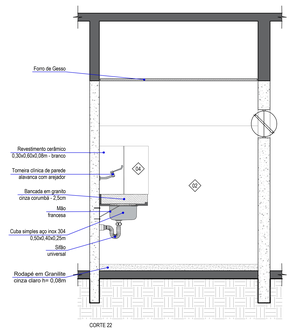


CORTE 22

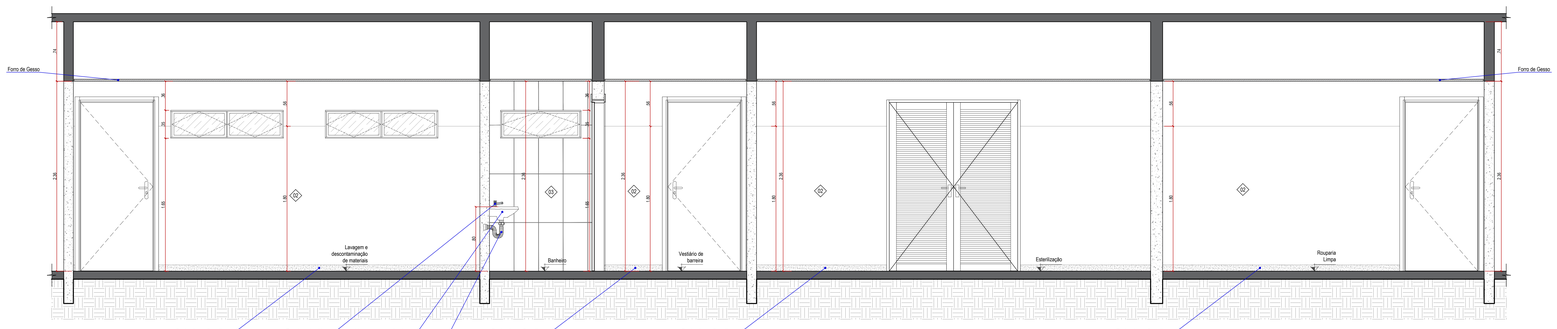


CORTE 19

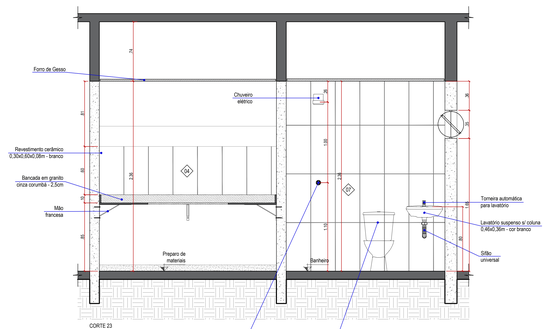

CORTE 23

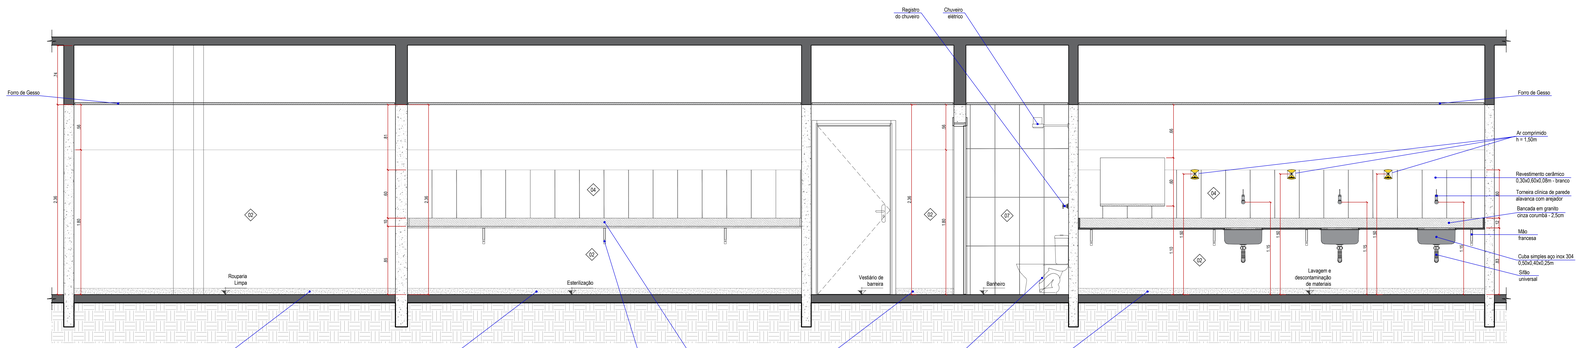

CORTE 20

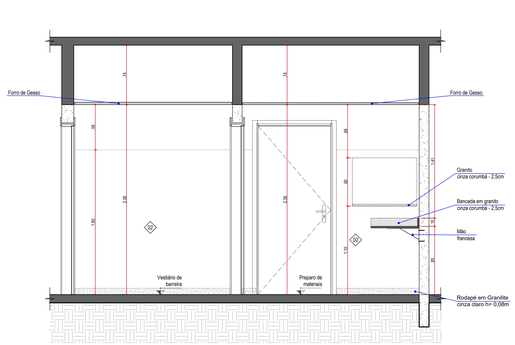

CORTE 24

42 DETALHE 32 - CME
ESCALA 1/20

Proprietário

PREFEITURA MUNICIPAL DE CAMPO GRANDE MS — CGC 03.501.939/0001-06

Responsável técnico

ARQ. URB. MARCELO SILVA DE OLIVEIRA
CAU A163320-6

PROJETO EXECUTIVO DE ARQUITETURA

Assunto: CEM - Centro Especializado Municipal "Presidente Jânio da Silva Quadros"
PROJETO DE REFORMA
Tv. Dom Lino, 71 - São Francisco, Campo Grande - MS

Desenho: Luiz Fernando Martinez / Luana Correa Brandão
Data: Setembro 2022


Conteúdo: DETALHES


Quadro de Áreas:
TERRENO: A=10.000m²
TERREO: A=2.297,11m²
ÁREA DE INTERVENÇÃO: A=1.225,66m²
1º PAVIMENTO: A=371,37m²
ABRIGOS: A=30,57m²
ACESSO COBERTO: A=69,96m²
ÁREA TOTAL A=1.766,74m²


Folha: 09 | 27


PREFEITURA MUNICIPAL DE CAMPO GRANDE
SECRETARIA MUNICIPAL DE SAÚDE PÚBLICA
GERÊNCIA DE OBRAS E ARQUITETURA EM SAÚDE


Verificar as assinaturas na última página. Juntado em 12/11/2025 12:55:48 por RAQUEL MAHMUD.

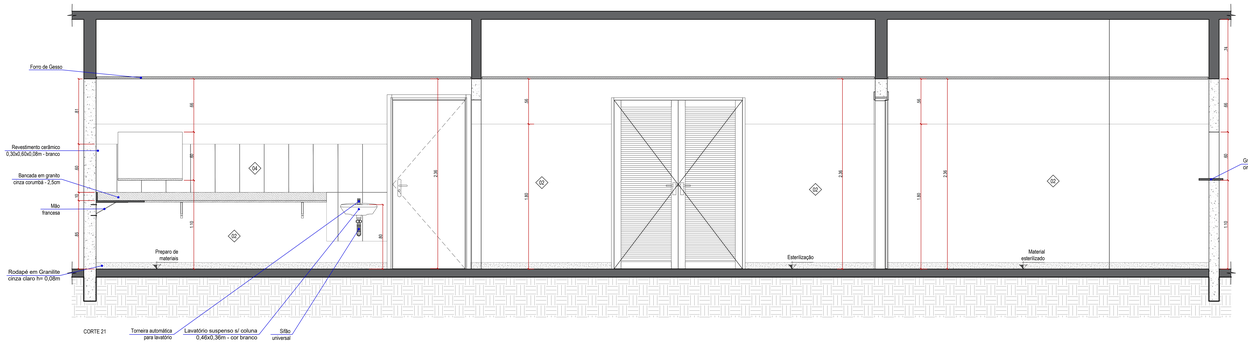


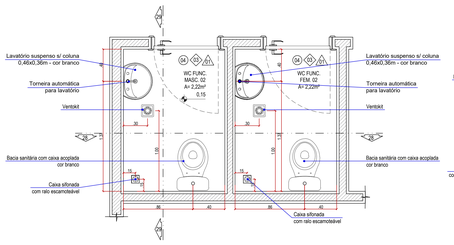


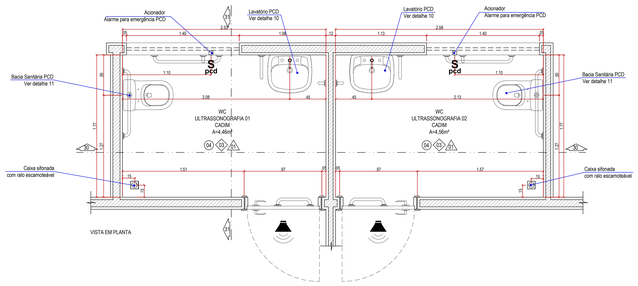


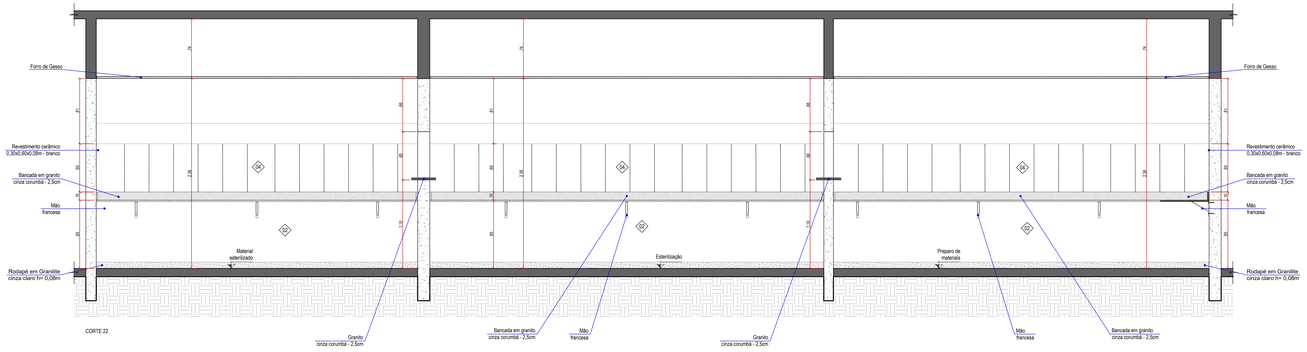


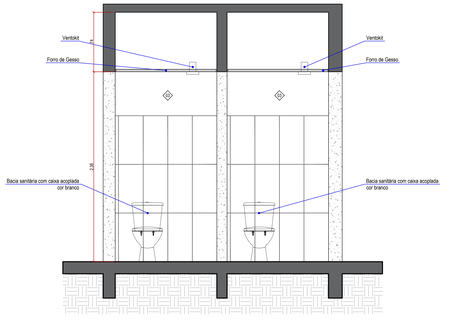


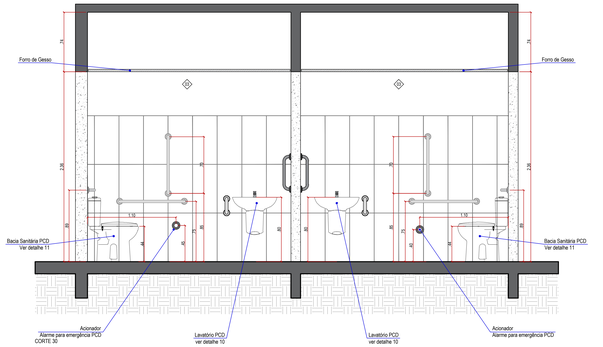

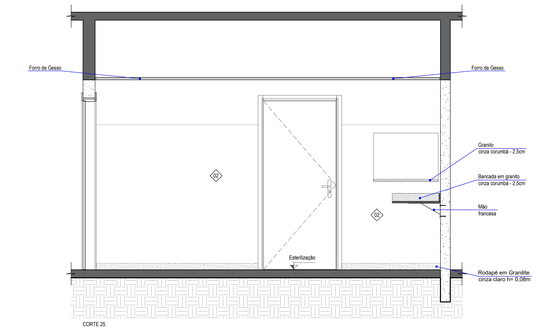

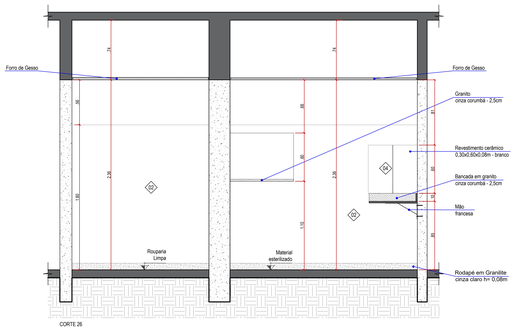

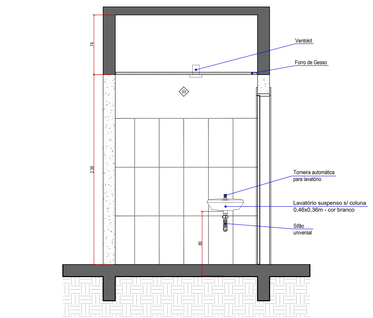

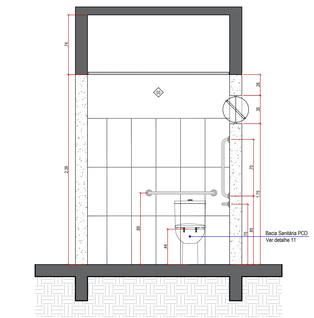

43 DETALHE 32 - CME (continuação)
ESCALA 1/20

44 DETALHE 33 - WC Funcionários 02
ESCALA 1/20

45 DETALHE 34 - WC Ultrassonografia CADIM
ESCALA 1/20

Proprietário
PREFEITURA MUNICIPAL DE CAMPO GRANDE MS — CGC 03.501.909/0001-06

Responsável técnico
ARQ. URB. MARCELO SILVA DE OLIVEIRA
CAU A163332-6

PROJETO EXECUTIVO DE ARQUITETURA

Assunto
CEM - Centro Especializado Municipal "Presidente Jânio da Silva Quadros"
PROJETO DE REFORMA
Tv. Dom Lino, 71 - São Francisco, Campo Grande - MS

Desenho: Luiz Fernando Martins / Luana Correa Brandão
Data: Setembro 2022


Conteúdo: DETALHES

Quadro de Áreas
TÉRREO A= 1.744,22m²
PISO SUPERIOR A= 1.744,22m²
1° PAVIMENTO A=371,37m²
ABRIGOS A=30,57m²
ACESSO COBERTO A=466,96m²
ÁREA TOTAL A=4.786,74m²


Folha: 10 | 27

PREFEITURA MUNICIPAL DE CAMPO GRANDE
SECRETARIA MUNICIPAL DE SAÚDE PÚBLICA
GERÊNCIA DE OBRAS E ARQUITETURA EM SAÚDE

Hash(sha1): 1e6e0fc4e794129bb80e6a4d025d7c78e473cdcab8bbe5f1f22f8f37ada3ff5513. Verifique as assinaturas na última página. Juntado em 12/11/2025 12:55:48 por RAQUEL MAHMOUD.

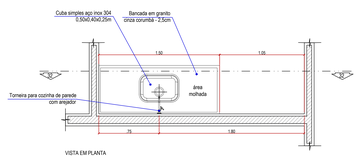


VISTA EM PLANTA

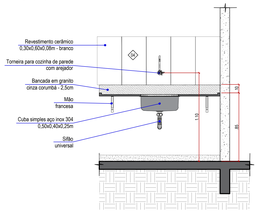


CORTE 32

46 DETALHE 35 - Pia copa 02
ESCALA 1/20

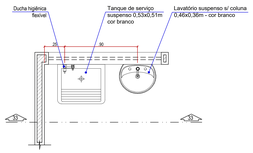


VISTA EM PLANTA

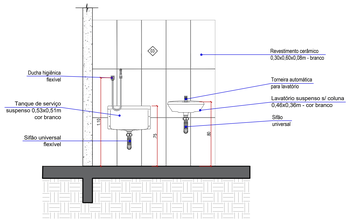


CORTE 33

47 DETALHE 36 - Pia Sala de preparos eletroencefalograma CADIM
ESCALA 1/20

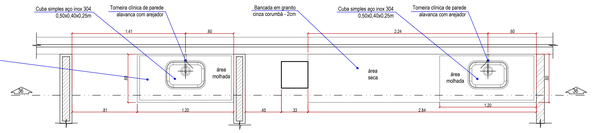



VISTA EM PLANTA

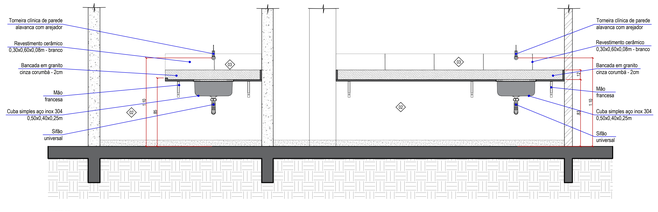



CORTE 36


50 DETALHE 39 - Pias Posto de Enfermagem / Sala de emergência CADIM
ESCALA 1/20

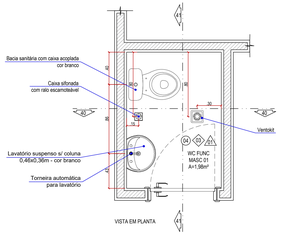
Bacia sanitária com caixa acoplada
cor branco
Caixa sifonada
com ralo escamoteável
Lavatório suspenso s/ coluna
0,46x0,36m - cor branco
Torneira automática
para lavatório
Ventokit
WC FUNC
MASC 01
A=1,98m²
80
80
80

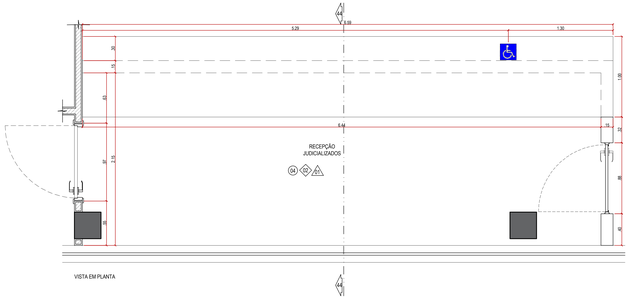


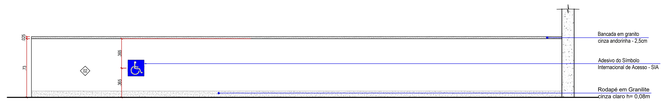


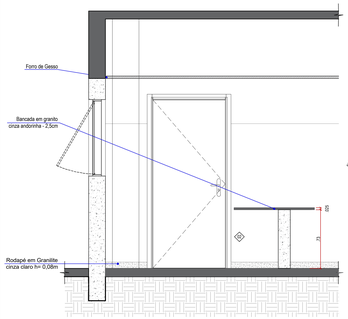


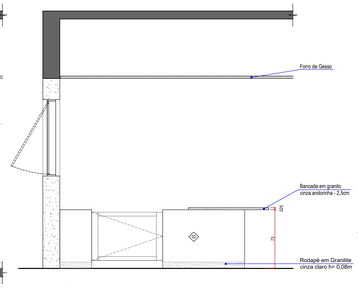


55 DETALHE 44 - Balcão Recepção Judicializados
ESCALA 1/20

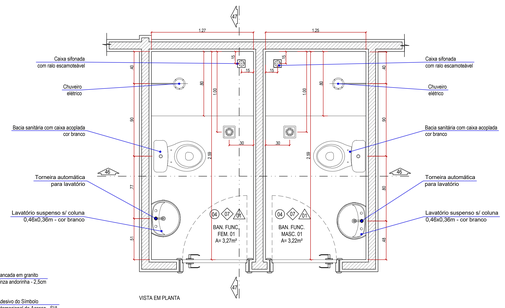


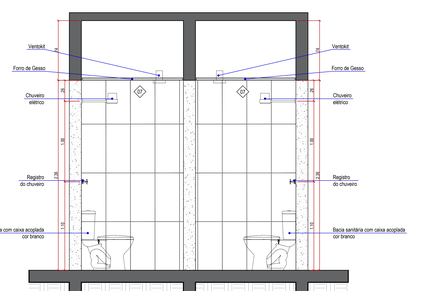


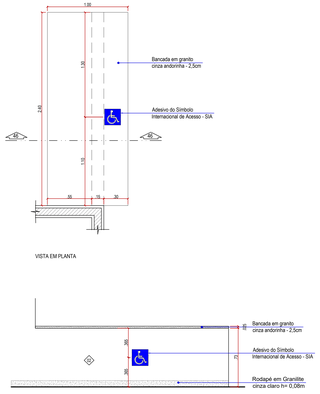


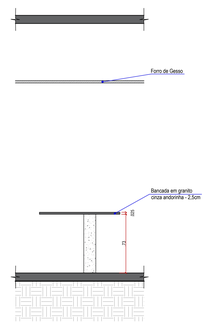



58 DETALHE 47 - Balcão Recepção II CADIM
ESCALA 1/20

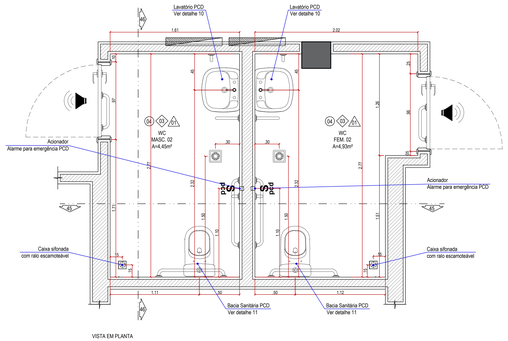

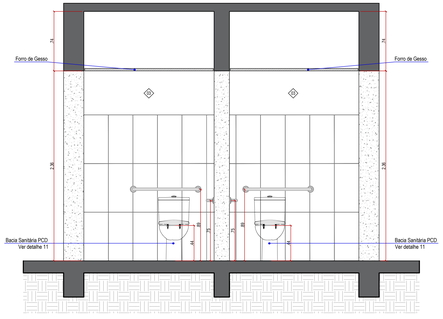


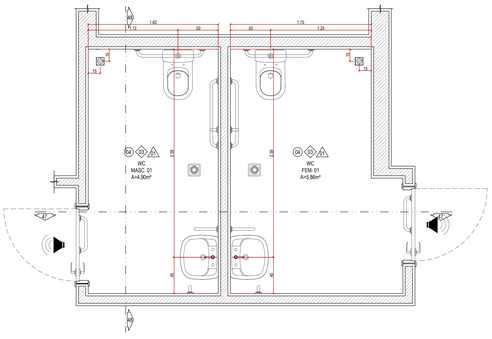


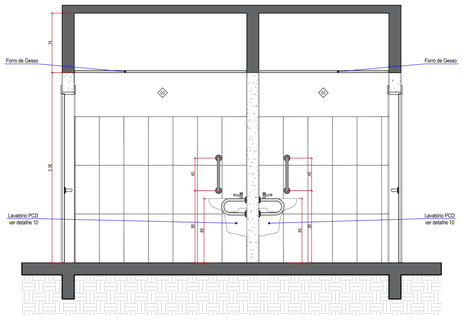

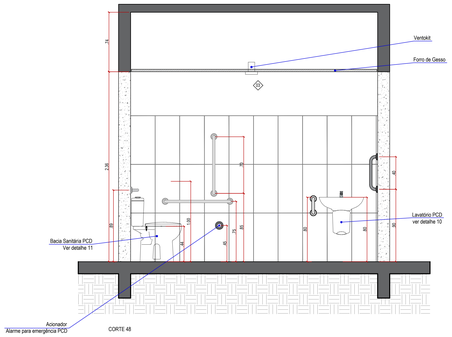


61 DETALHE 50 - WC Masc E Fem 01
ESCALA 1/20

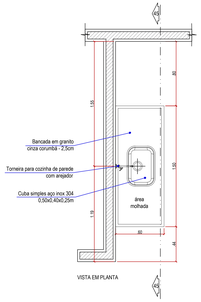


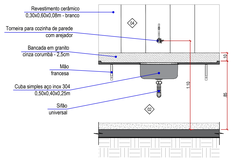


56 DETALHE 45 - Pia Copa 05
ESCALA 1/20

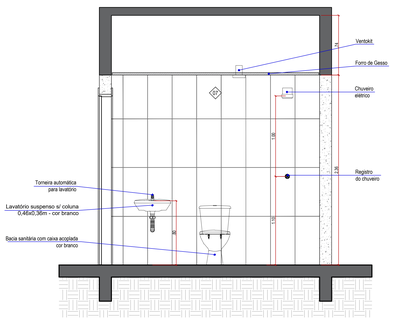

57 DETALHE 46 - BAN. Func. Masc. E Fem. 01
ESCALA 1/20

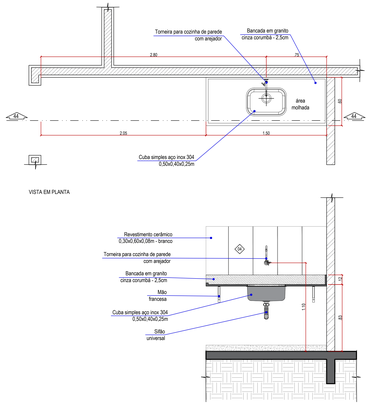

59 DETALHE 48 - Pia Copa 04
ESCALA 1/20

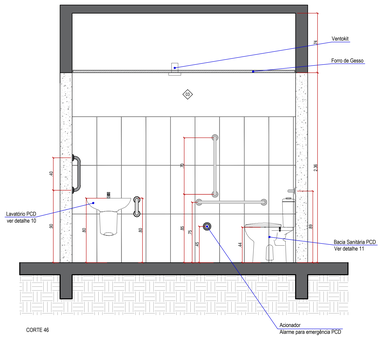

60 DETALHE 49 - WC Masc E Fem 02
ESCALA 1/20


Proprietário	
PREFEITURA MUNICIPAL DE CAMPO GRANDE MS	CGC 03.501.909/001-06
Responsável técnico	
ARQ. URB. MARCELO SILVA DE OLIVEIRA CAU A163320-6	

PROJETO EXECUTIVO DE ARQUITETURA


Assunto CEM - Centro Especializado Municipal "Presidente Jânio da Silva Quadros" PROJETO DE REFORMA Tv. Sun Lee, 71 - São Fernando, Campo Grande - MS	Desenho - Data Luiz Fernando Martinez Luana Correa Brandino Setembro 2022	
Conteúdo - DETALHES	Quadro de Áreas TERRENO: A= 10.000m² PROJEÇÃO: A=2.250,12m² TAXA DE OCUPAÇÃO: A=22,50%* 1º PAVIMENTO: A=721,37m² ABRIGOS: A=30,00m² ACESSOS COBERTOS: A=66,98m²	Folha 12 27

PREFEITURA MUNICIPAL DE CAMPO GRANDE
SECRETARIA MUNICIPAL DE SAÚDE PÚBLICA
GERÊNCIA DE OBRAS E ARQUITETURA EM SAÚDE


Verifique as assinaturas na última página. Juntado em 12/12/2025 12:59:48 por RAQUEL MAHMUD.
nexti.com 1b6c6b4e794f2f8b86ba6b925d7c78e473cdcab8bbe6bf3522981ba0bf5b53. Verifique as assinaturas na última página. Juntado em 12/12/2025 12:59:48 por RAQUEL MAHMUD.

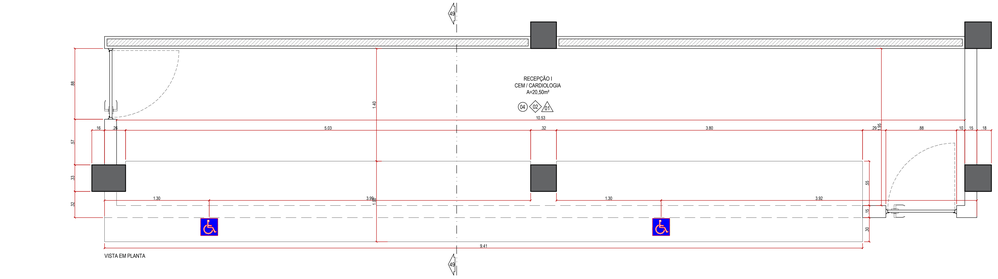

VISTA EM PLANTA

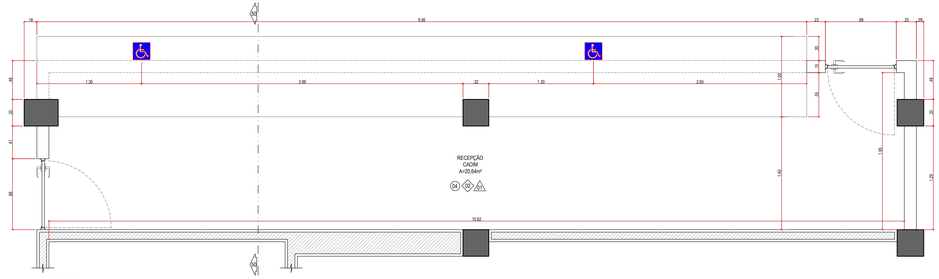


VISTA EM PLANTA

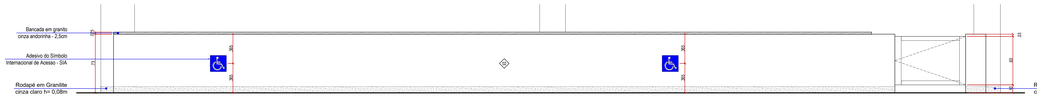


VISTA FRONTAL



VISTA FRONTAL

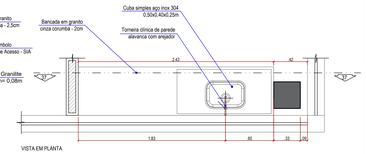


VISTA EM PLANTA

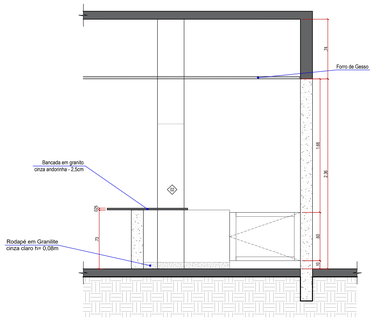


CORTE 49

62 DETALHE 51 - Balcão Recepção I CEM / CARDIOLOGIA
ESCALA 1/20

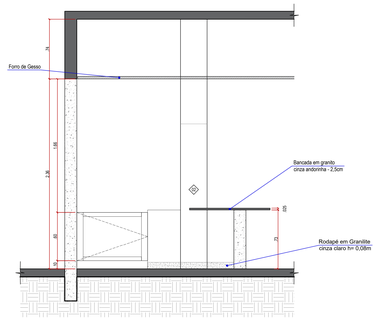


CORTE 50

63 DETALHE 52 - Balcão Recepção I CADIM
ESCALA 1/20

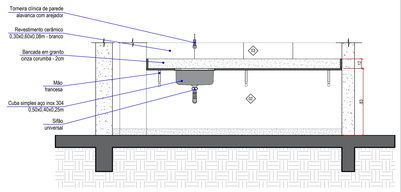


CORTE 37

64 DETALHE 53 - Pia sala de pequenas cirurgias CEM
ESCALA 1/20

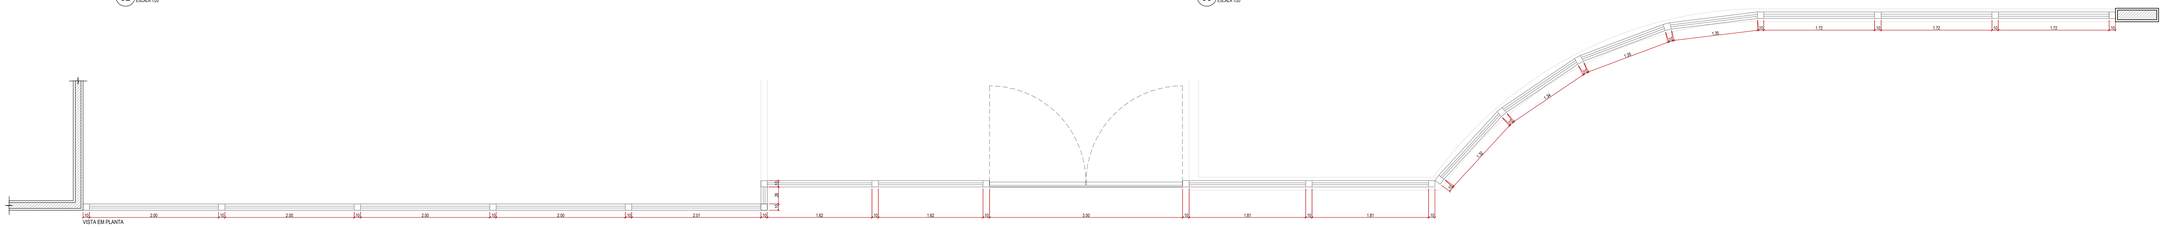

VISTA EM PLANTA

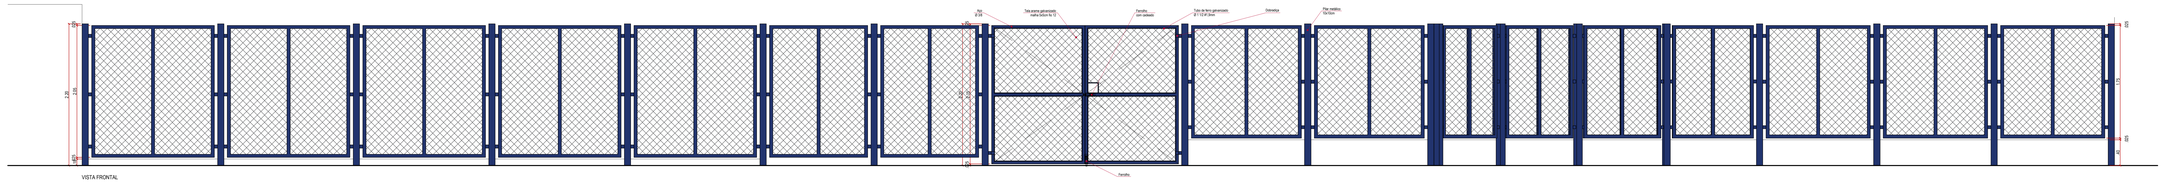

VISTA FRONTAL

65 DETALHE 54 - Gradil SERELEPE
ESCALA 1/25

Proprietário

PREFEITURA MUNICIPAL DE CAMPO GRANDE MS — CGC 03.501.909/0001-06

Responsável técnico

ARQ. URB. MARCELO SILVA DE OLIVEIRA
CAU A163320-6

PROJETO EXECUTIVO DE ARQUITETURA

Assunto: CEM - Centro Especializado Municipal "Presidente Jânio da Silva Quadros"
PROJETO DE REFORMA
Tv. Gov Lee, 71 - Bel Parque, Campo Grande - MS

Desenho: Luiz Fernando Martins / Luana Correa Brandino
Data: Setembro 2022


Conteúdo: DETALHES

Quadro de Áreas
TERRENO: A=10.000m²
PISO TÉRREO: A=2.234,13m²
1º PAVIMENTO: A=1.215,04m²
ÁREA CONSTRUÍDA: A=3.449,17m²
ÁREA DE INTERVENÇÃO: A=486,96m²
ÁREA TOTAL: A=6.766,74m²


Folha: 13 / 27

PREFEITURA MUNICIPAL DE CAMPO GRANDE
SECRETARIA MUNICIPAL DE SAÚDE PÚBLICA
GERÊNCIA DE OBRAS E ARQUITETURA EM SAÚDE

Autenticar: 1b6e08c4e794129bb8b6ab6d32fa01c78a473e3cdcabb8bd5e95f2288f7ada0fb53. Verifique as assinaturas na última página. Juntado em 12/12/2025 12:55:48 por RAQUEL MAHMUD.

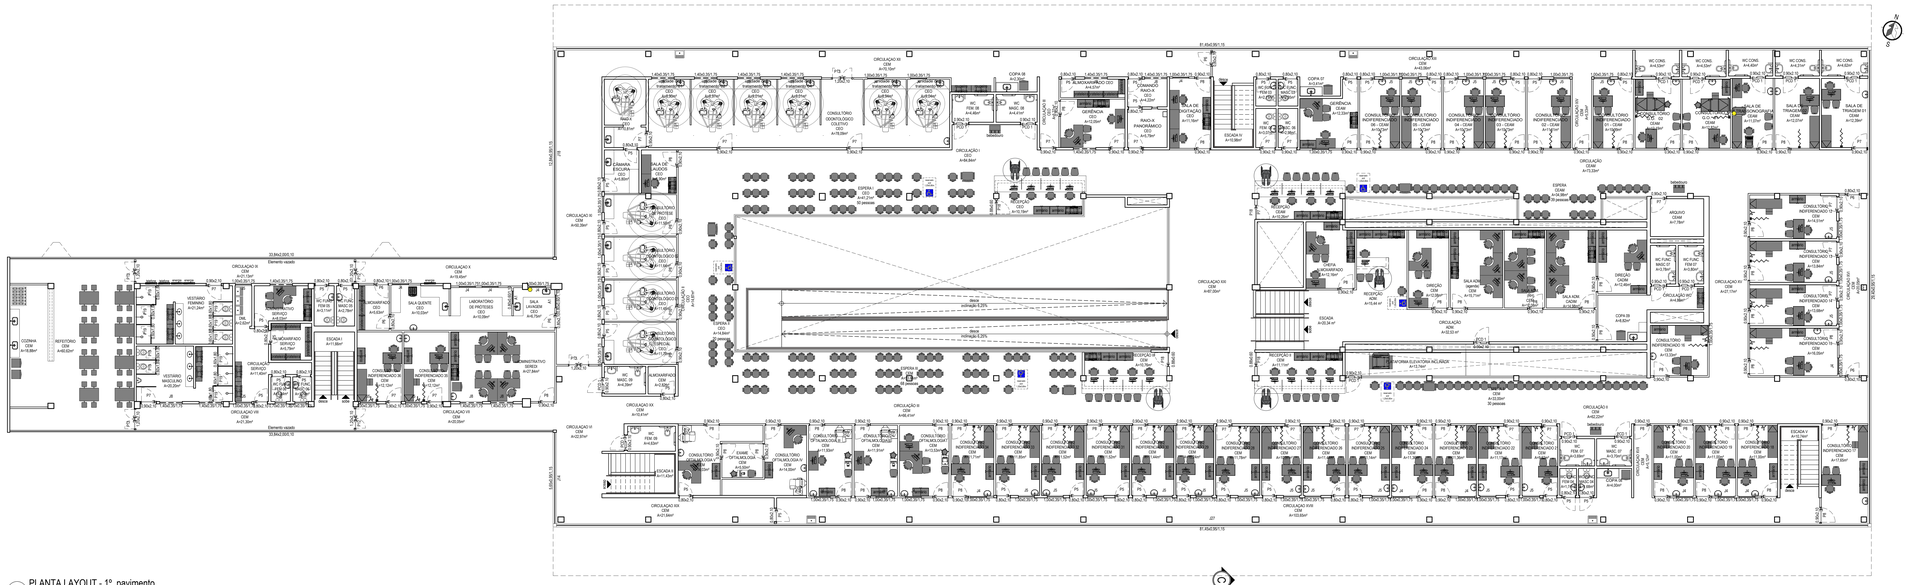

66 PLANTA LAYOUT - 1º pavimento
ESCALA 1/100

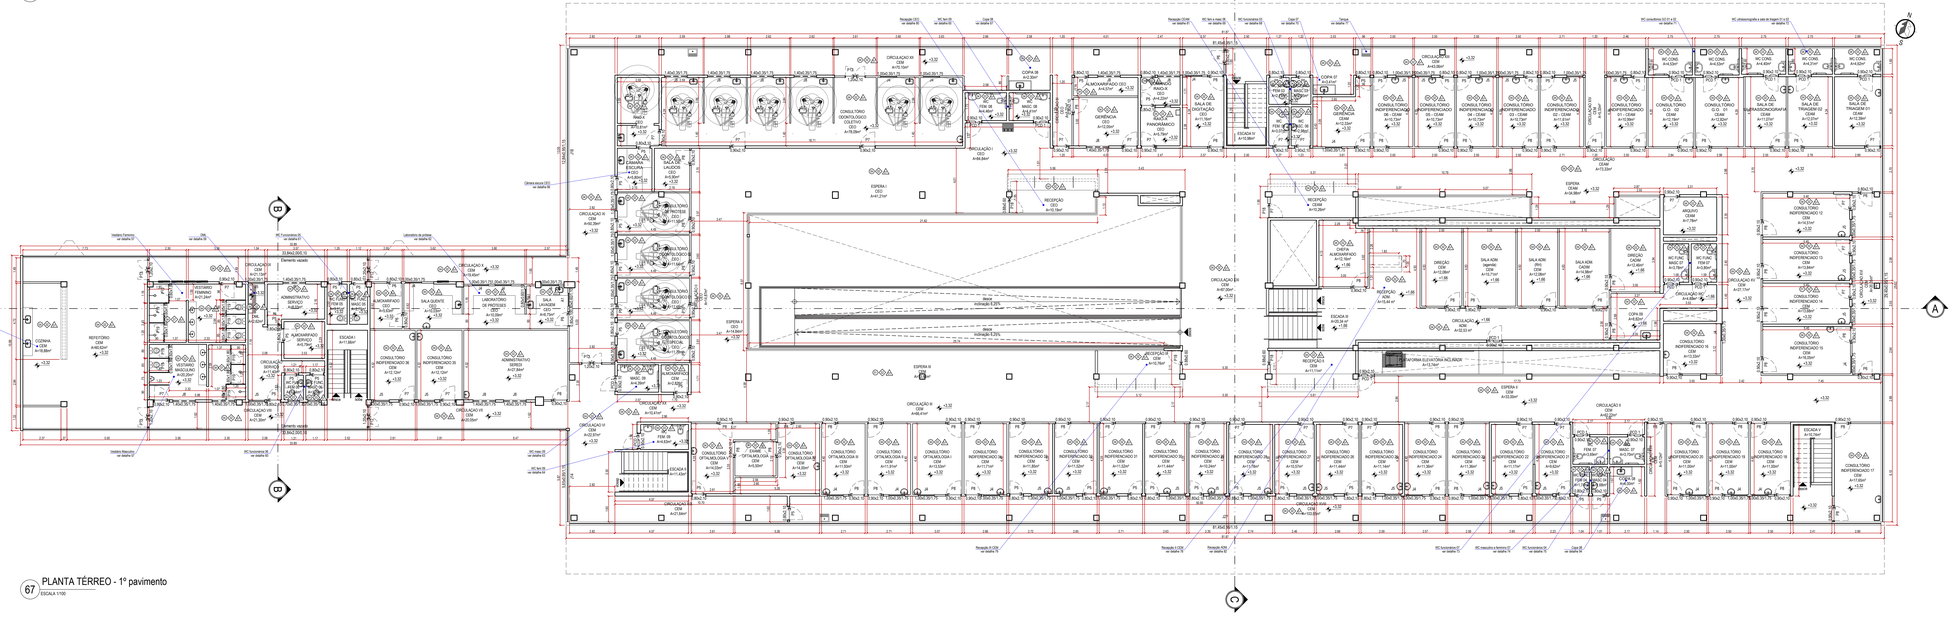

67 PLANTA TÉRREO - 1º pavimento
ESCALA 1/100

QUADRO DE ACABAMENTOS

PISOS

LEGENDA	MODELO / TIPO
01	PISO CERÂMICO BRANCO (0.60/1.00/1) PEI 5 - ALTO TRÁFEGO / ANTIDERRAPANTE / ACABAMENTO ACETINADO DIMENSÕES - 600x600/900mm REJUNTE DE 5mm EM EPOXI CINZA C/ ABSORÇÃO INFERIOR A 4%
02	PISO DE CONCRETO DESEMPENADO MOLDADO IN LOCO
03	PISO CERÂMICO BRANCO PEI 5 - ALTO TRÁFEGO / ANTIDERRAPANTE / ACABAMENTO ACETINADO DIMENSÕES - 600/900/900mm REJUNTE DE 5mm EM EPOXI CINZA C/ ABSORÇÃO INFERIOR A 4%
04	PISO GRANILITE CINZA CLARO DIMENSÕES - 1000X1000/40mm

PAREDE

LEGENDA	MODELO / TIPO
01	REVESTIMENTO CERÂMICO (APLICAÇÃO ATÉ O TETO - EXISTENTE) COR BRANCO - DIMENSÕES 300x450x8,0mm REJUNTE DE 5mm C/ ABSORÇÃO INFERIOR A 4% - COR CINZA
02	PINTURA COM TINTA ESMALTE COR BRANCO GELO (BARRADO H=1,80m) TINTA LÁTEX ACRÍLICA COR BRANCO GELO (H=1,80m acima) 2 DEMÃOS
03	REVESTIMENTO CERÂMICO (APLICAÇÃO ATÉ H=1,80m - NOVO) COR BRANCO - DIMENSÕES 300x450x8,0mm REJUNTE DE 5mm C/ ABSORÇÃO INFERIOR A 4% - COR CINZA
04	REVESTIMENTO CERÂMICO (APLICAÇÃO 1 FACE ACIMA DE PIAS E BANCADAS - NOVO) COR BRANCO - DIMENSÕES 300x450x8,0mm REJUNTE DE 5mm C/ ABSORÇÃO INFERIOR A 4% - COR CINZA
05	PINTURA COM TINTA LÁTEX ACRÍLICA COR BRANCO GELO FOSCO 2 DEMÃOS
06	PINTURA COM TINTA LÁTEX ACRÍLICA COR AMARELO NEVE 2 DEMÃOS
07	REVESTIMENTO CERÂMICO (APLICAÇÃO ATÉ O TETO) COR BRANCO - DIMENSÕES 300x450x8,0mm REJUNTE DE 5mm C/ ABSORÇÃO INFERIOR A 4% - COR CINZA

TETO

LEGENDA	MODELO / TIPO
01	FORRO DE GESSO COM PINTURA COM TINTA LÁTEX ACRÍLICA COR BRANCO NEVE 2 DEMÃOS

RODAPÉS

LEGENDA	MODELO / TIPO
01	GRANILITE CINZA CLARO DIMENSÕES - 80X1000/8mm
02	PISO CERÂMICO BRANCO PEI 5 - ALTO TRÁFEGO / ANTIDERRAPANTE / ACABAMENTO ACETINADO DIMENSÕES - 80X450/8mm REJUNTE DE 5mm EM EPOXI CINZA C/ ABSORÇÃO INFERIOR A 4%

OBSERVAÇÃO
01. TODO O PISO SERÁ AMBIENTADO POR RODAPÉ DO MESMO MATERIAL DO PISO ESPECIFICADO EM PROJETO, DEVENDA SER EMBUTIDO E ALINHADO A PAREDE, EVITANDO RESSALTOS.

TABELA DE ESQUADRIAS

PORTAS

CÓD.	LARGURA (m)	ALTURA (m)	TIPO	LADO DE ABERTURA	QTDE	MATERIAL
P1	2,00	2,10	CORRER 4 FOLHAS	CENTRAL	01	VIDRO TEMPERADO 10mm
P2	3,00	2,10	CORRER 4 FOLHAS	CENTRAL	01	VIDRO TEMPERADO 10mm
P3	4,00	2,10	CORRER 4 FOLHAS	CENTRAL	01	VIDRO TEMPERADO 10mm
P4	5,60	2,10	CORRER 8 FOLHAS	CENTRAL	01	VIDRO TEMPERADO 10mm
P5	0,80	2,10	GIRO	DIREITO	44	MADEIRA
				ESQUERDO	34	
P6	0,80	2,10	GIRO	DIREITO	07	MADEIRA PI DRYWALL
				ESQUERDO	06	
P7	0,90	2,10	GIRO	DIREITO	43	MADEIRA
				ESQUERDO	42	
P8	0,90	2,10	GIRO	DIREITO	02	MADEIRA PI DRYWALL
				ESQUERDO	01	
P9	0,90	2,10	GIRO	DIREITO	03	ACO C/ VIDRO
				ESQUERDO	02	
P10	1,00	2,10	GIRO	DIREITO	01	MADEIRA
				ESQUERDO	03	
P11	1,20	2,10	GIRO - 2 FOLHAS	CENTRAL	08	MADEIRA
P12	1,20	2,10	GIRO - 2 FOLHAS	CENTRAL	13	MADEIRA PI DRYWALL
P13	1,40	2,15	VAI E VEM - 2 FOLHAS	CENTRAL	02	MADEIRA C/ VISOR
P14	1,40	2,10	GIRO - 2 FOLHAS	CENTRAL	01	ACO C/ VIDRO
P15	1,40	2,10	GIRO - 2 FOLHAS	CENTRAL	01	ACO C/ TELA
P16	1,60	2,10	GIRO - 2 FOLHAS	CENTRAL	01	VENEZIANA ACO
P17	1,72	2,10	GIRO - 2 FOLHAS	CENTRAL	03	VENEZIANA ACO
P18	0,88	0,60	GIRO	DIREITO	07	MADEIRA
				ESQUERDO	07	
P19	0,60	1,80	GIRO	DIREITO	56	MADEIRA PI VESTIARIO
				ESQUERDO	55	

PORTAS ACÚSTICAS

CÓD.	LARGURA (m)	ALTURA (m)	TIPO	LADO DE ABERTURA	QTDE	MATERIAL
				DIREITA	13	MADEIRA C/ REVESTIMENTO
PCD 1	0,90	2,10	GIRO	ESQUERDA	13	A. IMPACTO E BARRA (NBR 9050:2020)
PCD 2	0,90	1,50	GIRO	ESQUERDA	01	MADEIRA C/ REVESTIMENTO A. IMPACTO E BARRA (NBR 9050:2020) PI DRYWALL

PORTÕES

CÓD.	LARGURA (m)	ALTURA (m)	TIPO	LADO DE ABERTURA	QTDE	MATERIAL
PG01	3,00	1,90	GIRO	DIREITO	01	TELA GUARDA CORPO
PG02	0,85	2,55	GIRO	ESQUERDO	01	ACO
PG03	1,08	2,10	GIRO	ESQUERDO	01	ACO
PG04	1,20	2,20	GIRO	ESQUERDO	01	ACO
PG05	1,65	2,10	GIRO 2 FOLHAS	CENTRAL	01	ACO
PG06	3,79	2,00	GIRO 2 FOLHAS	CENTRAL	01	ACO
PG07	4,00	2,20	GIRO 2 FOLHAS	CENTRAL	01	ACO
PG08	4,24	2,20	GIRO 2 FOLHAS	CENTRAL	01	ACO C/VIDRO VENEZIANA

JANELAS

CÓD.	LARGURA (m)	ALTURA (m)	PEITORIL (m)	TIPO	QTDE	MATERIAL	VIDRO
J1	0,45	1,55	MAIOR 1,65	MAXIM AR	05	ACO	VIDRO 6MM
J2	0,70	0,35	1,75	BASCULANTE	04	ALUMÍNIO	VIDRO 6MM
J3	0,70	0,35	1,75	BASCULANTE	01	ALUMÍNIO PI DRYWALL	VIDRO 6MM
J4	1,00	0,35	1,75	BASCULANTE	28	ALUMÍNIO PI DRYWALL	VIDRO 6MM
J5	1,00	0,50	1,75	BASCULANTE	30	ALUMÍNIO	VIDRO 6MM
J6	1,00	0,55	1,75	MAXIM AR	01	ALUMÍNIO	VIDRO 6MM
J7	1,20	0,35	1,75	BASCULANTE	05	ALUMÍNIO PI DRYWALL	VIDRO 6MM
J8	1,80	0,55	1,75	MAXIM AR	01	ALUMÍNIO	VIDRO 6MM
J9	1,85	0,55	1,75	MAXIM AR	01	ALUMÍNIO	VIDRO 6MM
J10	2,00	0,95	1,70	VENEZIANA	01	ALUMÍNIO	
J11	2,00	0,95	1,75	MAXIM AR	06	ALUMÍNIO	VIDRO 6MM
J12	2,00	0,95	1,15	MAXIM AR	01	ALUMÍNIO	VIDRO 6MM
J13	2,00	0,95	1,75	MAXIM AR	01	ALUMÍNIO	VIDRO 6MM
J14	3,60	0,95	1,15	MAXIM AR	02	ALUMÍNIO	VIDRO 6MM
J15	3,60	0,95	1,75	MAXIM AR	01	ALUMÍNIO	VIDRO 6MM
J16	4,00	0,95	1,15	MAXIM AR	01	ALUMÍNIO	VIDRO 6MM
J17	12,84	0,95	1,15	MAXIM AR	01	ALUMÍNIO	VIDRO 6MM
J18	12,84	0,95	1,75	MAXIM AR	01	ALUMÍNIO	VIDRO 6MM
J19	14,78	0,95	1,15	MAXIM AR	01	ALUMÍNIO	VIDRO 6MM
J20	14,78	0,95	1,75	MAXIM AR	01	ALUMÍNIO	VIDRO 6MM
J21	16,35	0,95	1,15	MAXIM AR	01	ALUMÍNIO	VIDRO 6MM
J22	21,22	0,95	1,15	MAXIM AR	01	ALUMÍNIO	VIDRO 6MM
J23	25,40	0,95	1,15	MAXIM AR	02	ALUMÍNIO	VIDRO 6MM
J24	30,78	0,95	1,15	MAXIM AR	01	ALUMÍNIO	VIDRO 6MM
J25	30,78	0,95	1,75	MAXIM AR	01	ALUMÍNIO	VIDRO 6MM
J26	33,93	0,95	1,15	MAXIM AR	02	ALUMÍNIO	VIDRO 6MM
J27	61,45	0,95	1,15	MAXIM AR	02	ALUMÍNIO	VIDRO 6MM

GUARDAS

CÓD.	LARGURA (m)	ALTURA (m)	PEITORIL (m)	QTDE	TIPO	MATERIAL
A1	0,90	0,60	1,10	06	VIDRO	VIDRO TEMPERADO 10mm
A2	1,90	1,90	0,75	01	GUICHÊ	

OBSERVAÇÕES
01. PORTAS E GUARNIÇÕES INTERNAS RECEBERÃO PINTURA COM TINTA ESMALTE NA COR BRANCO.
02. JANELAS RECEBERÃO PINTURA COM TINTA ESMALTE NA COR BRANCO.
03. PORTÕES E GRADIL RECEBERÃO PINTURA COM TINTA ESMALTE NA COR AZUL.
04. GUICHÊS COMPOSTOS DE ABERTURA DE VÃO (CONFORME PROJETO) E BALCÃO DE GRANITO.

Proprietário
PREFEITURA MUNICIPAL DE CAMPO GRANDE-MS — CGC 03.501.909/0001-06

Responsável técnico
ARQ. URB. MARCELO SILVA DE OLIVEIRA
CAU A163320-8

PROJETO EXECUTIVO DE ARQUITETURA

Assunto
CEM - Centro Especializado Municipal "Presidente Jânio da Silva Quadros"
PROJETO DE REFORMA
Tv. Dom Lino, 71 - Bell Horizonte, Campo Grande - MS

Desenho: Luiz Fernando Martins e Marcela Rosa Vergueiro
Data: Setembro 2022

Conteúdo
- PLANTA LAYOUT - térreo
- PLANTA BAIXA - térreo

Quadro de Áreas
SUBSOLO: A=0,00m²
TÉRREO: A=2.281,51m²
1º PAVIMENTO: A=1.125,66m²
ABRIGOS: A=0,00m²
ACESSOS COBERTOS: A=89,96m²
ÁREA TOTAL: A=3.706,74m²

Folha: 14 / 27

PREFEITURA MUNICIPAL DE CAMPO GRANDE
SECRETARIA MUNICIPAL DE SAÚDE PÚBLICA
GERÊNCIA DE OBRAS E ARQUITETURA EM SAÚDE

Verifique as assinaturas na última página. Acesse em https://campogrande.1doc.com.br/verificacao/0A5D-2D8E-7A3A-9B13

DESCANSO SERVIÇO
REFEITÓRIO
COPA
ADM SERVIÇO
ALMOXARIFADO II SERVIÇO
ALMOXARIFADO III SERVIÇO
ALMOXARIFADO IV SERVIÇO
ESCADA I
CIRCULAÇÃO 12 COM
CIRCULAÇÃO 13 COM
CIRCULAÇÃO 14 COM
CIRCULAÇÃO 15 COM
CIRCULAÇÃO 16 COM
CIRCULAÇÃO 17 COM
CIRCULAÇÃO 18 COM
CIRCULAÇÃO 19 COM
CIRCULAÇÃO 20 COM
CIRCULAÇÃO 21 COM
CIRCULAÇÃO 22 COM
CIRCULAÇÃO 23 COM
CIRCULAÇÃO 24 COM
CIRCULAÇÃO

69 PLANTA DE REFORMA - construir 1º pavimento
ESCALA 1/100

Legenda
- Construção de parede (do piso até viga)
- Instalação de parede drywall
- Construção de parede p/ apoio
- Construção de parede p/ fechamento de vão
- Instalação de revestimento cerâmico
- Instalação de revestimento cerâmico (fardos)

***OBSERVAÇÃO

1. Considerar instalação de piso de todo o pavimento.

Proprietário
PREFEITURA MUNICIPAL DE CAMPO GRANDE MS — CGC 03.501.909/0001-06

Responsável técnico
ARQ. URB. MARCELO SILVA DE OLIVEIRA
CAU A76332-8

PROJETO EXECUTIVO DE ARQUITETURA

Assunto
CEM - Centro Especializado Municipal "Presidente Jânio da Silva Quadros"
PROJETO DE REFORMA
Tv. Gen Zeb. D. Sá Freitas, Esquina Gerais - MS

Desenho: Luiz Fernando Martinez
Data: Setembro 2022

Conteúdo: PLANTA DE REFORMA - construir 1º pavto
Quadro de Áreas
CIRCULAÇÃO: 2.533,57m²
TERREO: 4.413,28m²
1º PAVIMENTO: 4.413,28m²
ABRIGO: 44,00m²
ACESSO CUBERTO: 49,68m²
ÁREA TOTAL: 4.506,96m²


Folha: 16 | 27


PREFEITURA MUNICIPAL DE CAMPO GRANDE
SECRETARIA MUNICIPAL DE SAÚDE PÚBLICA
GERÊNCIA DE OBRAS E ARQUITETURA EM SAÚDE

Assinado digitalmente por: 74e1296b66e6e6b5f2fa7c79ee7e3cdcebb6ba45d5f2f7a5ad7fb5d3. Verifique as assinaturas na última página. Juntado em 12/12/2025 12:55:46 por RAQUEL MAHMOUD.


INSTALAÇÕES FLUIDO-MECÂNICAS - 1 ° pavimento


AMBIENTE	GÁS COMBUSTÍVEL (FG)	OXIGÊNIO (FO)	ÓXIDO NITROSO (FN)	VÁCUO CLÍNICO (FV)	AR COMPRIMIDO (FA)
COZINHA CEM	01				
SALA QUENTE CEO	01				
SALA LAVAGEM CEO					01
SALA DE ULTRASSONOGRAFIA CEAM					01

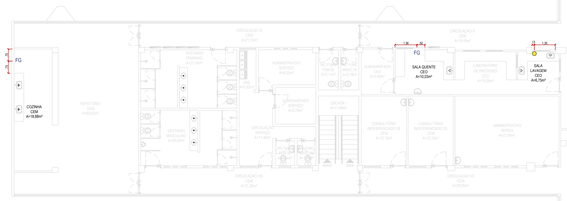

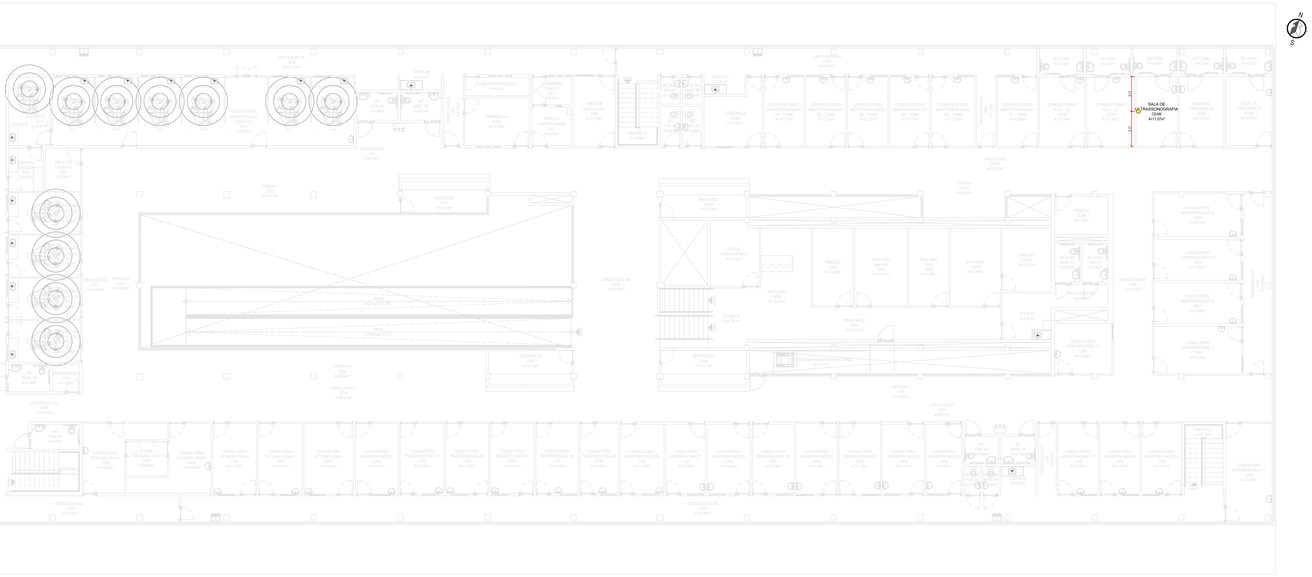


70 PLANTA LAYOUT - instalações fluido-mecânicas 1 pavimento
ESCALA 1/100

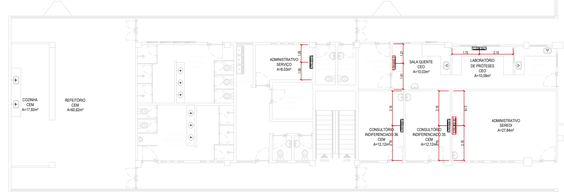


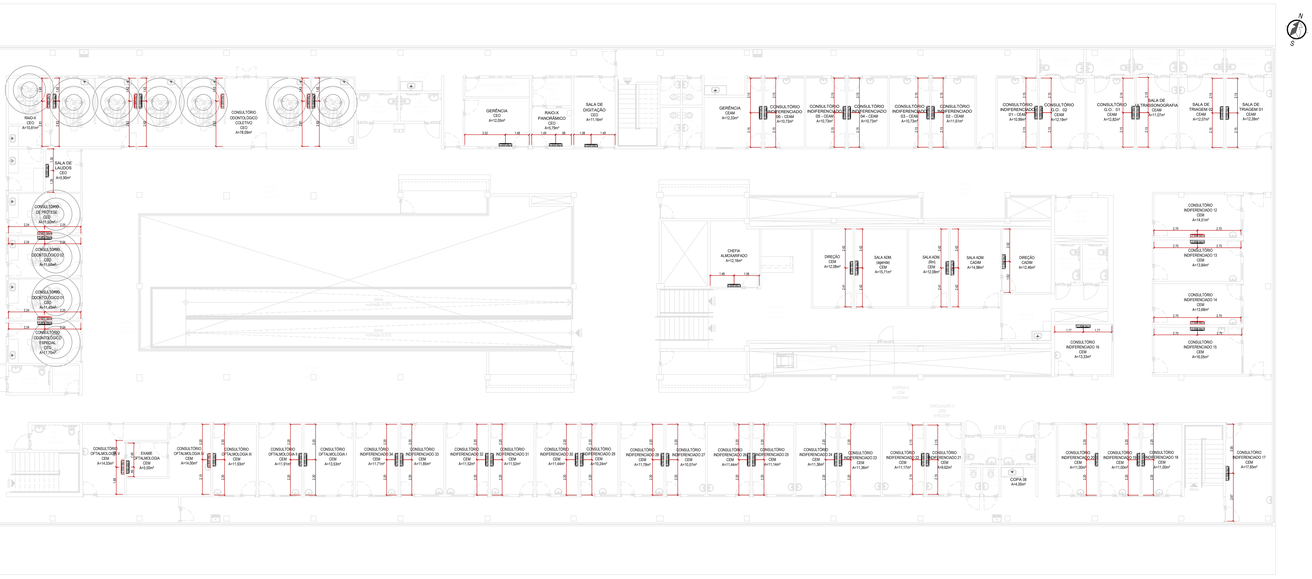

71 PLANTA LAYOUT - climatização 1 pavimento
ESCALA 1/100

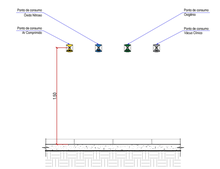

72 DETALHE 55 - pontos de consumo individuais
ESCALA 1/25

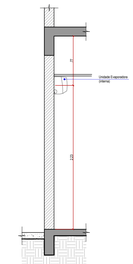

73 DETALHE 56 - Altura Instalação ar condicionado
ESCALA 1/25

Proprietário
PREFEITURA MUNICIPAL DE CAMPO GRANDE-MS — CGC 03.501.909/001-06

Responsável técnico
ARQ. URB. MARCELO SILVA DE OLIVEIRA
CAU A16332-8

PROJETO EXECUTIVO DE ARQUITETURA

Assunto: CEM - Centro Especializado Municipal "Presidente Jânio da Silva Quadros"
PROJETO DE REFORMA
Tv. Gov Lins 71, Bairro Tiradentes, Campo Grande - MS.

Desenho: Luiz Fernando Martins e Ulisses Maia de Deus
Data: Setembro 2025

Conteúdo:
- PLANTA LAYOUT - instal.fluido-mecânicas 1 pvto
- PLANTA LAYOUT - climatização 1 pvto
- DETALHES


Quadro de Áreas:
SUBSOLO: A=0,00m²
TÉRREO: A=2.287,51m²
1° PAVIMENTO: A=1.425,66m²
2° PAVIMENTO: A=371,37m²
ABRIGO: A=0,00m²
ACESSO CUBERTO: A=66,96m²
ÁREA TOTAL: A=4.150,74m²


Folha: 17 | 27

PREFEITURA MUNICIPAL DE CAMPO GRANDE
SECRETARIA MUNICIPAL DE SAÚDE PÚBLICA
GERÊNCIA DE OBRAS E ARQUITETURA EM SAÚDE


Assinado

medpk: 1ebcd0c4e7941258b8b6ab6d05d7c19a473cdcab8bbd5e6952398f7ada0ff0513. Verifique as assinaturas na última página. Juntado em 12/12/2025 12:55:46 por RAQUEL MAHMOUD.

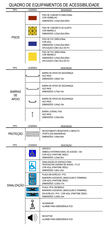

QUADRO DE EQUIPAMENTOS DE ACESSIBILIDADE
PISOS
FAIXA DE ALERTA E DIRECIONAL PISO TÁTIL DE ALERTA - PRETO
FAIXA DE ALERTA E DIRETRIZ PISO TÁTIL DE ALERTA - AMARELO
FAIXA DIRETRIZ PISO TÁTIL DE DIRETRIZ - AMARELO
FAIXA DE ALERTA DE DESCIDA PISO TÁTIL DE ALERTA - AMARELO
RAMPAS
FAIXA DE ALERTA DE DESCIDA
FAIXA DE ALERTA DE DESCIDA
FAIXA DE ALERTA DE DESCIDA
PISO TÁTIL
PISO TÁTIL DIRETRIZ
PISO TÁTIL DE ALERTA
SINALIZAÇÃO
SINALIZAÇÃO VISUAL DE DEGRAU - PRETO
SINALIZAÇÃO VISUAL DE DEGRAU - AMARELO
SINALIZAÇÃO VISUAL DE DEGRAU - CINZA
SINALIZAÇÃO VISUAL DE DEGRAU - AZUL
SINALIZAÇÃO VISUAL DE DEGRAU - VERMELHO
SINALIZAÇÃO VISUAL DE DEGRAU - VERDE
SINALIZAÇÃO VISUAL DE DEGRAU - LARANJA
SINALIZAÇÃO VISUAL DE DEGRAU - BRANCO
SINALIZAÇÃO VISUAL DE DEGRAU - AMARELO
SINALIZAÇÃO VISUAL DE DEGRAU - PRET

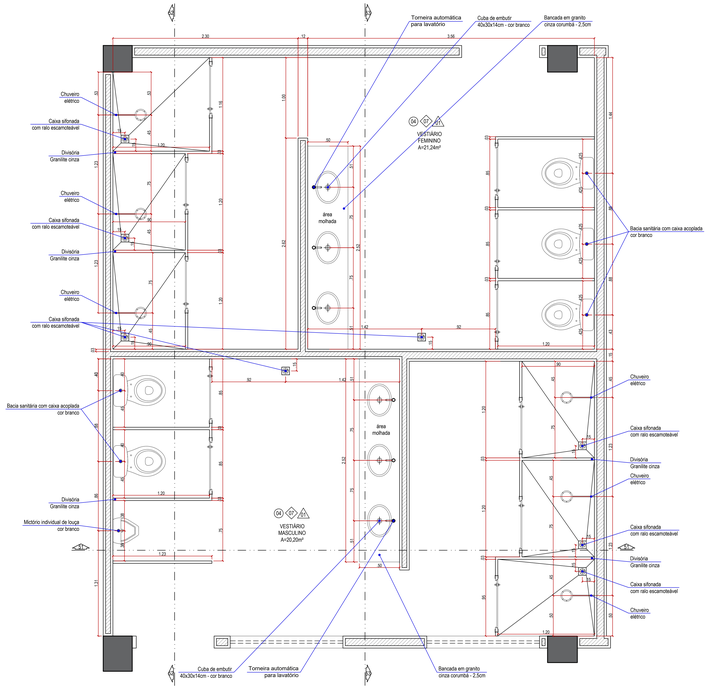


VISTA EM PLANTA

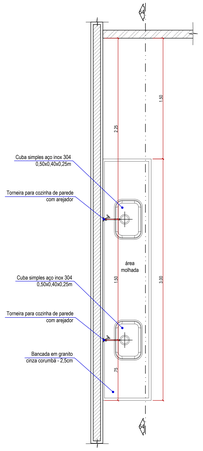


VISTA EM PLANTA

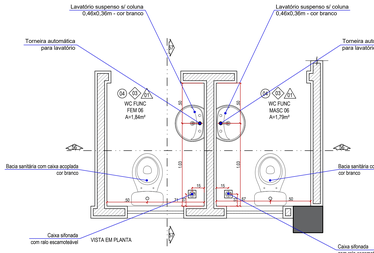


VISTA EM PLANTA

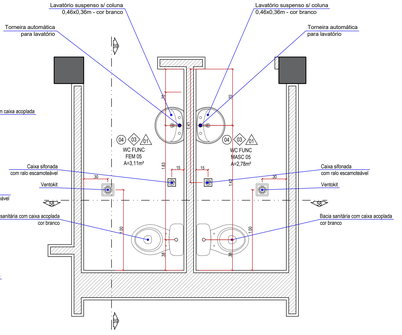


VISTA EM PLANTA

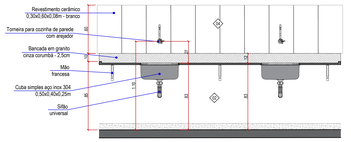


CORTE 54

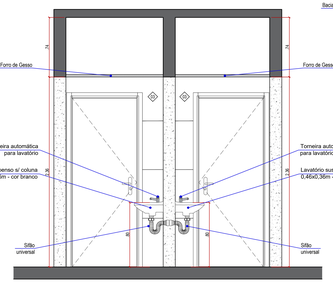


CORTE 56

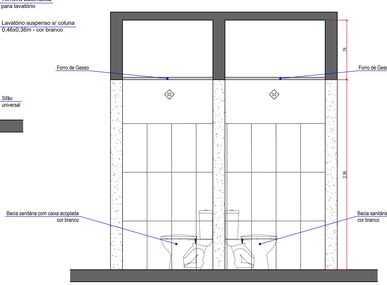


CORTE 58

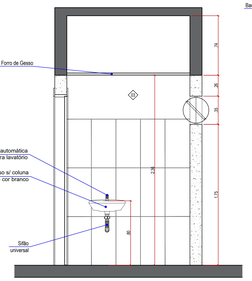

CORTE 57

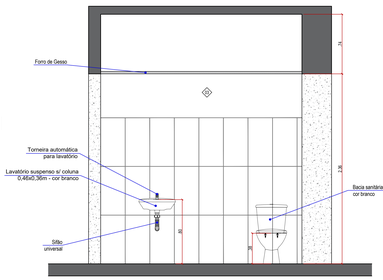


CORTE 59

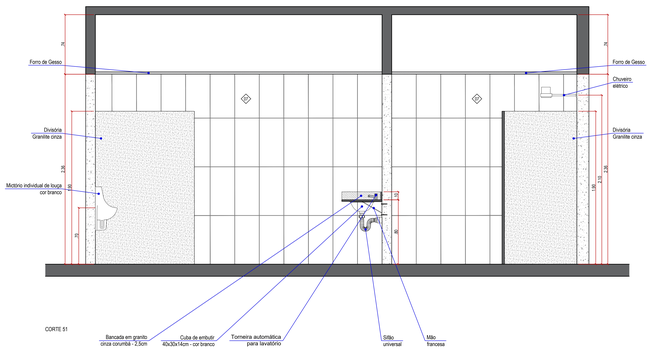


CORTE 51


84 DETALHE 57 - Vestiário Masculino e Feminino
ESCALA 1/20

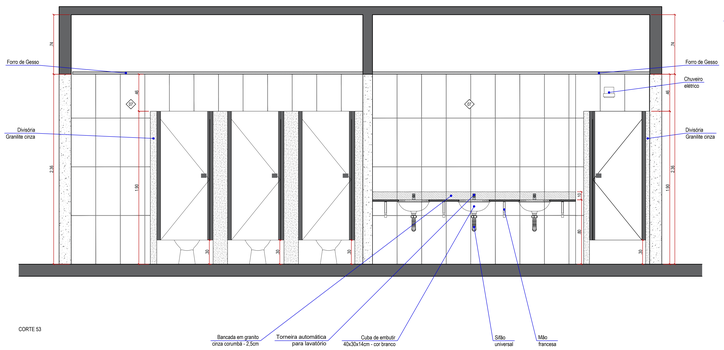

CORTE 53

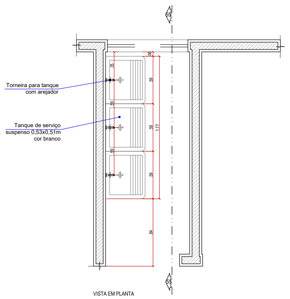

VISTA EM PLANTA

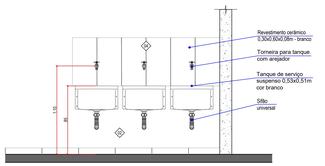

CORTE 55

86 DETALHE 59 - Tanques DML
ESCALA 1/20

87 DETALHE 60 - WC funcionários 06
ESCALA 1/20

88 DETALHE 61 - WC funcionários 05
ESCALA 1/20

Proprietário

PREFEITURA MUNICIPAL DE CAMPO GRANDE-MS — CGC 03.501.909/001-06

Responsável técnico

ARQ. URB. MARCELO SILVA DE OLIVEIRA
CAU A163332-6

PROJETO EXECUTIVO DE ARQUITETURA

Assunto
CEM - Centro Especializado Municipal "Presidente Jânio da Silva Quadros"
PROJETO DE REFORMA
Tv. Dom Lino, 71 - Bairro Tiradentes, Campo Grande - MS

Desenho: Luiz Fernando Martinez / Luana Correa Brandão
Data: Setembro 2022


Conteúdo: DETALHES


Quadro de Áreas
ÁREA TOTAL: 4.445,75m²
TÉRREO: A=3.287,53m²
1º PAVIMENTO: A=1.158,22m²
ABRIGO: A=0,00m²
ACESSO COBERTO: A=499,96m²


Folha: 19 | 27


PREFEITURA MUNICIPAL DE CAMPO GRANDE
SECRETARIA MUNICIPAL DE SAÚDE PÚBLICA
GERÊNCIA DE OBRAS E ARQUITETURA EM SAÚDE


Assinado digitalmente por: 7d4d3b4c794129bb8b6ab6d35d7c78e473c0cdab8bbd5e95f2288f7ada0ff0513. Verifique as assinaturas na última página. Juntado em 12/12/2025 12:55:48 por RAQUEL MAHMOUD.

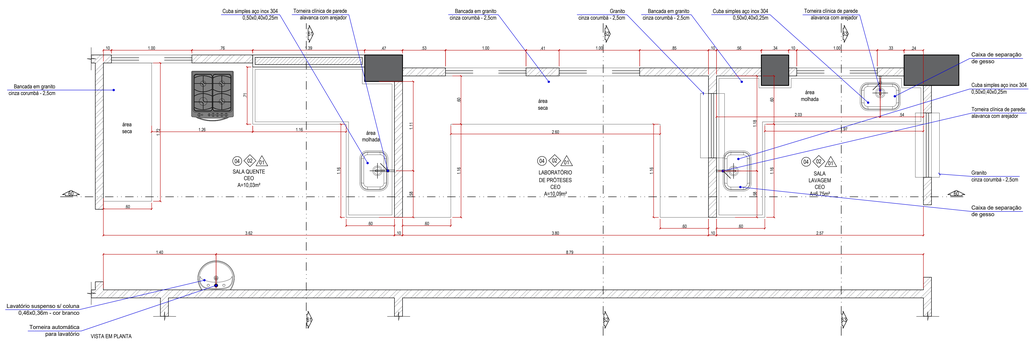

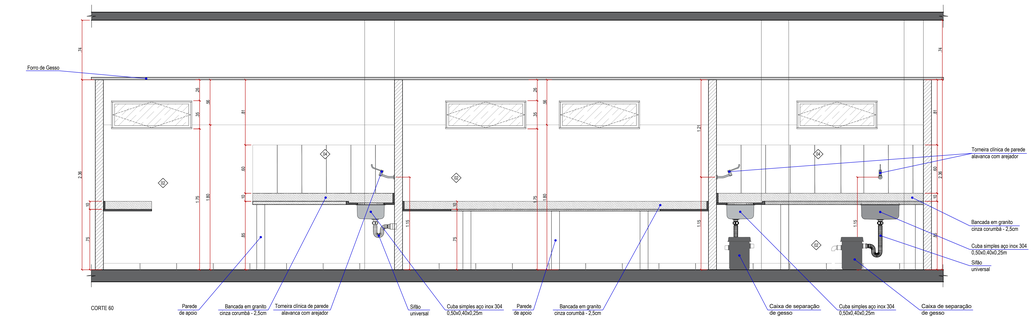


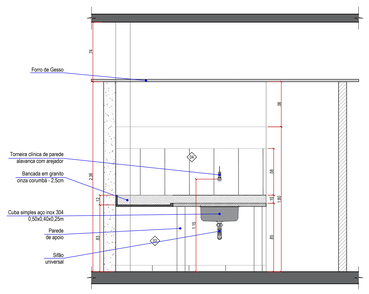


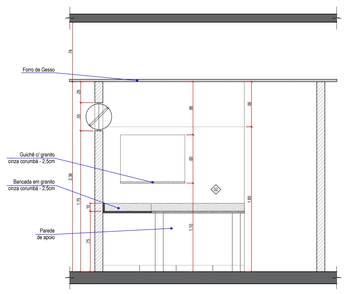


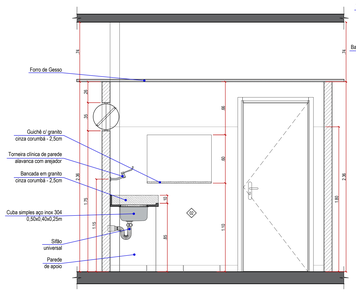


89 DETALHE 62 - Laboratório de próteses
ESCALA 1/20

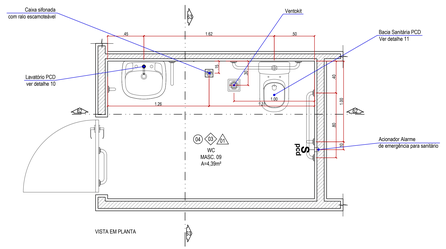


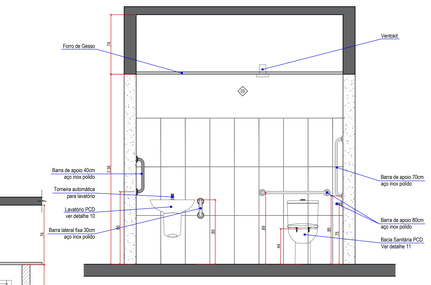


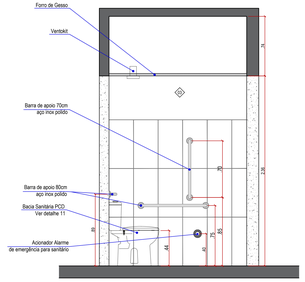


90 DETALHE 63 - WC Masculino 09
ESCALA 1/20

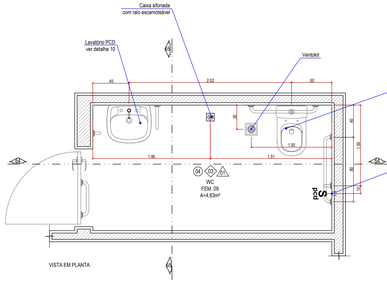


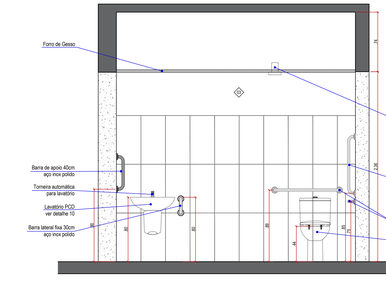


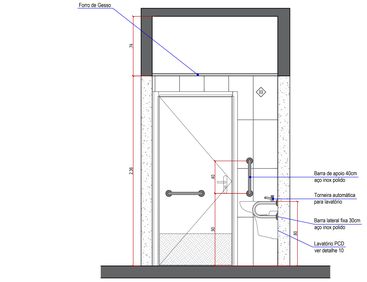

91 DETALHE 64 - WC feminino 09
ESCALA 1/20

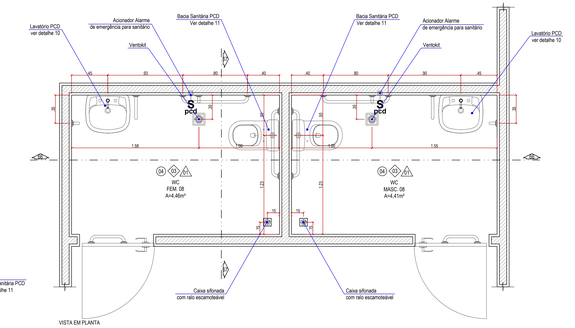

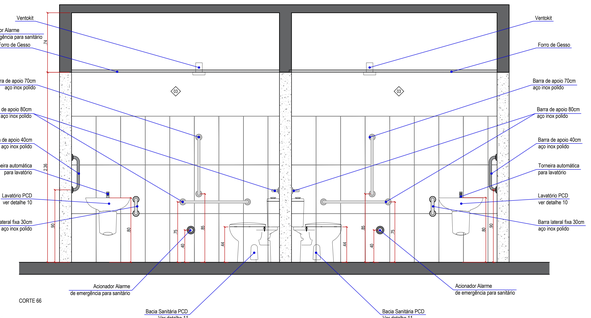

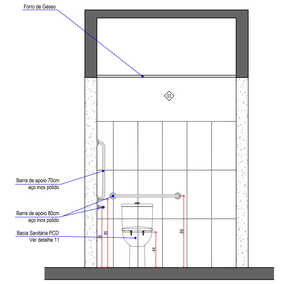

92 DETALHE 65 - WC feminino e masculino 08
ESCALA 1/20

Proprietário

PREFEITURA MUNICIPAL DE CAMPO GRANDE MS — CGC 03.501.909/0001-06

Responsável técnico

ARQ. URB. MARCELO SILVA DE OLIVEIRA
CAU A163320-6

PROJETO EXECUTIVO DE ARQUITETURA

Assunto: CEM - Centro Especializado Municipal "Presidente Jânio da Silva Quadros"
PROJETO DE REFORMA
Tv. Dom Lino, 71 - Bairro Tiradentes, Campo Grande - MS

Desenho: Luiz Fernando Martinez / Luana Correa Brandão
Data: Setembro 2022


Conteúdo: DETALHES


Quadro de Áreas
SUBSOLO: A=0,00m²
TÉRREO: A=3.287,51m²
1º PAVIMENTO: A=1.125,64m²
ANEXOS: A=0,00m²
ACESSO CUBERTO: A=89,96m²
ÁREA TOTAL A=4.760,74m²


Folha: 20 / 27


PREFEITURA MUNICIPAL DE CAMPO GRANDE
SECRETARIA MUNICIPAL DE SAÚDE PÚBLICA
GERÊNCIA DE OBRAS E ARQUITETURA EM SAÚDE


Assinado digitalmente por: 10.254.124.3 em 12/12/2025 12:55:48 - Verifique em validar.iti.gov.br
Hash: 1b6c80c4e794129fdb80ba6b925d7c78e473cbcab8b0a45f3259f57ada3f5d13. Verifique as assinaturas na última página. Juntado em 12/12/2025 12:55:48 por RAQUEL MAHMOUD.

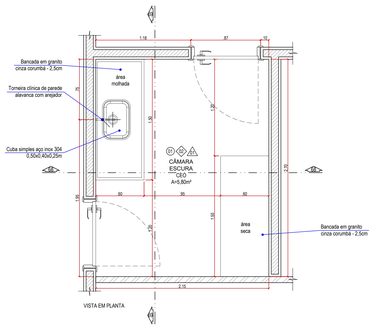


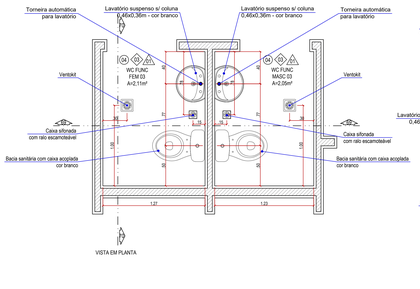


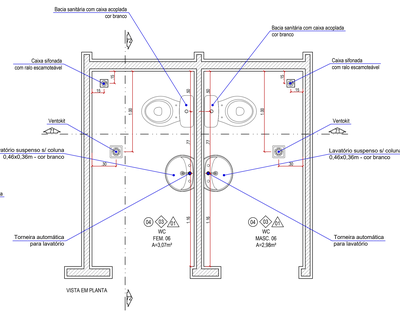


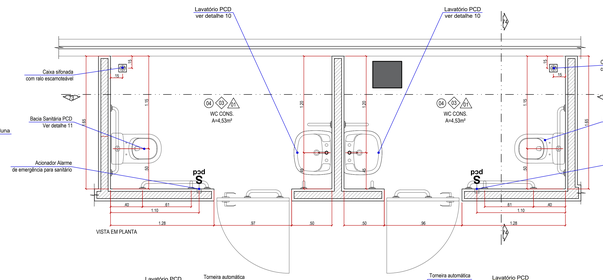


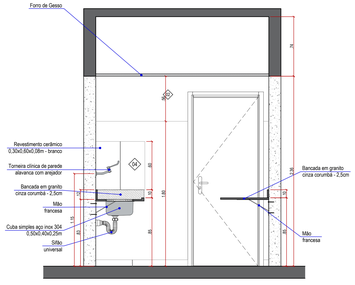

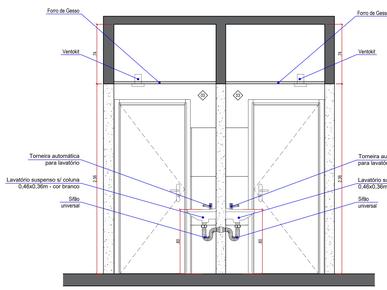


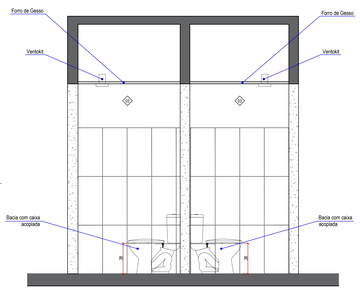

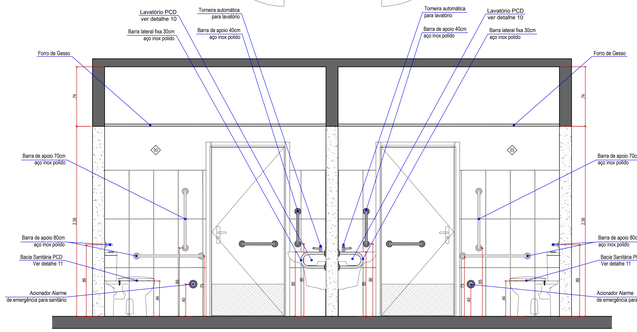


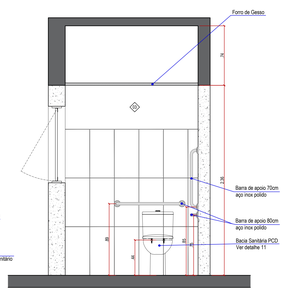


98 DETALHE 71 - WC consultórios GO 01 e 02 CEAM
ESCALA 1/20

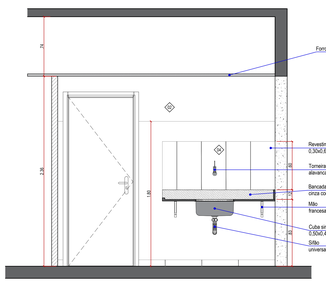


93 DETALHE 66 - Câmara escura CEO
ESCALA 1/20

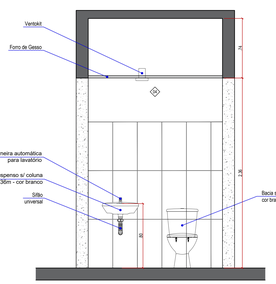


95 DETALHE 68 - WC funcionários masculino e feminino 03
ESCALA 1/20

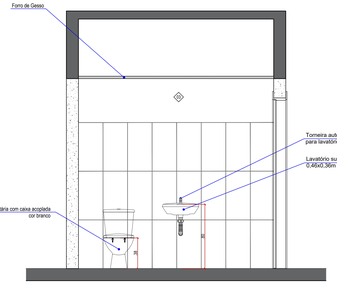


96 DETALHE 69 - WC feminino e masculino 06
ESCALA 1/20

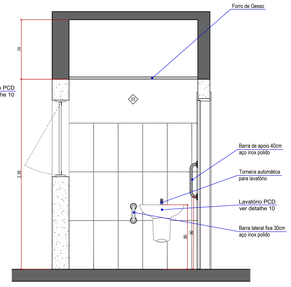


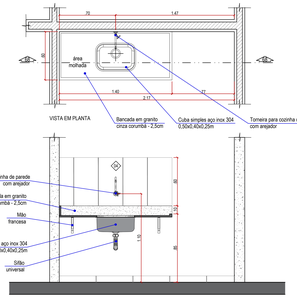


94 DETALHE 67 - Pia copa 08
ESCALA 1/20

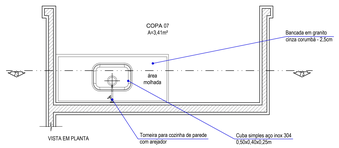

97 DETALHE 70 - Pia copa 07
ESCALA 1/20

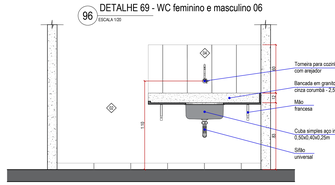

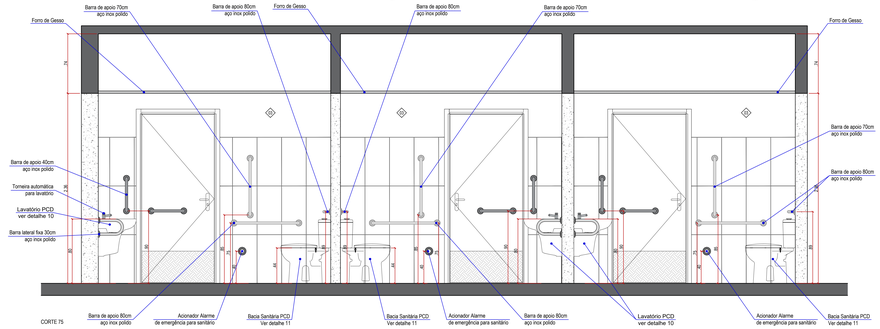

99 DETALHE 72 - WC ultrassonografia e salas de triagem 01 e 02 CEAM
ESCALA 1/20


Proprietário	
PREFEITURA MUNICIPAL DE CAMPO GRANDE-MS	CGC 03.501.909/001-06
Responsável técnico	
ARQ. URB. MARCELO SILVA DE OLIVEIRA CAU A163332-6	

PROJETO EXECUTIVO DE ARQUITETURA


Assunto CEM - Centro Especializado Municipal "Presidente Jânio da Silva Quadros" PROJETO DE REFORMA Tv. Sen.Lobo, 71 - Bairro Centro, Campo Grande - MS	Desenho Luiz Fernando Martinez Luana Correa Brandão	Data Setembro 2022
Conteúdo – DETALHES	Quadro de Áreas TÉRREO: A=2.287,22m² TÉRREO: A=2.287,22m² 1º PAVIMENTO: A=1.125,69m² ABRIGO: A=50,00m² ACESSO COBERTO: A=486,96m²	Folha 21 / 27 ÁREA TOTAL A=5.736,74m²

PREFEITURA MUNICIPAL DE CAMPO GRANDE
SECRETARIA MUNICIPAL DE SAÚDE PÚBLICA
GERÊNCIA DE OBRAS E ARQUITETURA EM SAÚDE


Assinado digitalmente por: 7d4e0fc4e794129bb8b6aa6b02bf7c78e473c0cbdd8b6ef5f1f2288f7ada3f9313. Verifique as assinaturas na última página. Juntado em 12/12/2025 12:55:48 por RAQUEL MAHMUD.

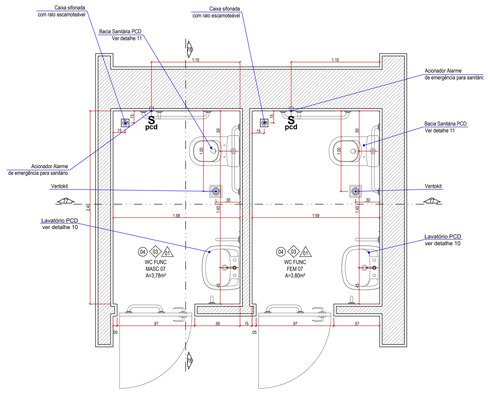


VISTA EM PLANTA

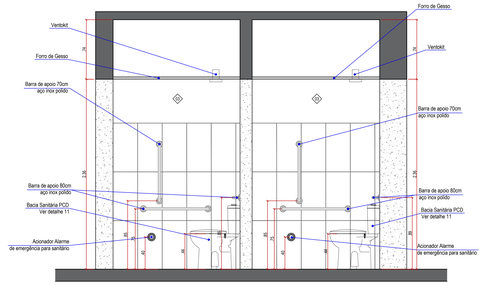


CORTE 77

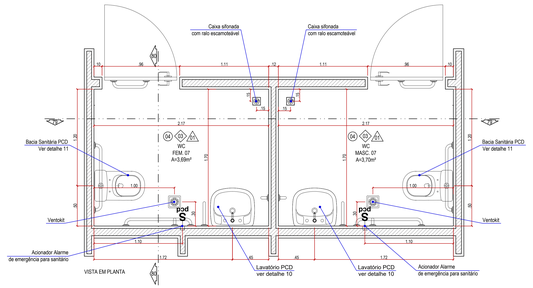

VISTA EM PLANTA

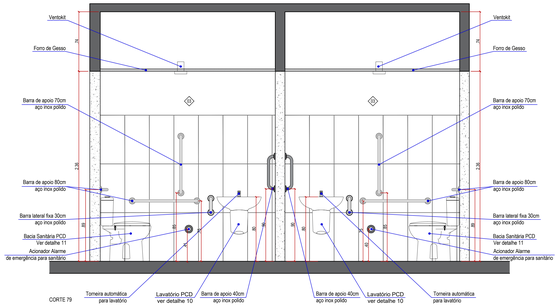


CORTE 79

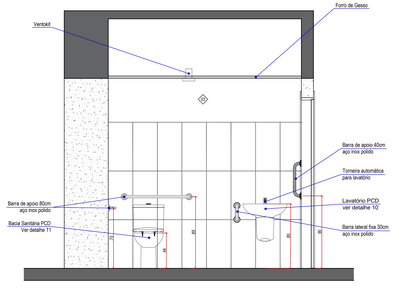


CORTE 78

100 DETALHE 73 - WC funcionários masculino e feminino 07
ESCALA 1:00

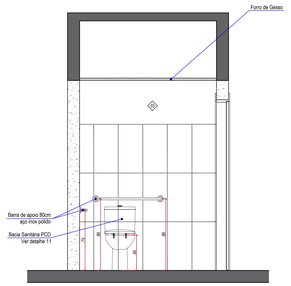


CORTE 80


101 DETALHE 74 - WC masculino e feminino 07
ESCALA 1:00

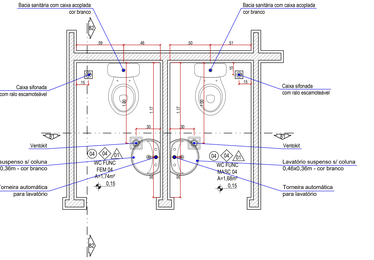

VISTA EM PLANTA

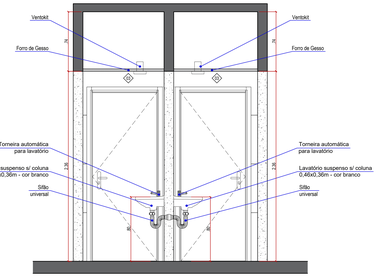


CORTE 81

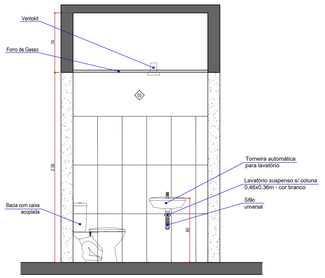


CORTE 82

102 DETALHE 75 - WC funcionários masculino e feminino 04
ESCALA 1:00

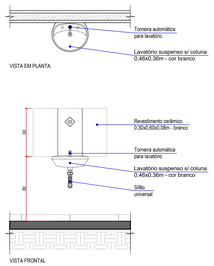

103 DETALHE 76 - Lavatório consultórios
ESCALA 1:00

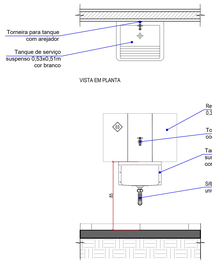

104 DETALHE 77 - Tanque de serviço
ESCALA 1:00

Proprietário

PREFEITURA MUNICIPAL DE CAMPO GRANDE MS — CGC 03.501.909/001-06

Responsável técnico

ARQ. URB. MARCELO SILVA DE OLIVEIRA
CAU A163320-6

PROJETO EXECUTIVO DE ARQUITETURA

Assunto: CEM - Centro Especializado Municipal "Presidente Jânio da Silva Quadros"
PROJETO DE REFORMA
Tv. Sen.Lobo, 71 - Bel Horizonte, Campo Grande - MS.

Desenho: Luiz Fernando Martins e Luana Correa Brandão
Data: Setembro 2022

Conteúdo: DETALHES

Quadro de Áreas
TERRENO: A=10.000m²
TERREO: A=3.287,51m²
1º PAVIMENTO: A=1.125,66m²
2º PAVIMENTO: A=371,37m²
ABRIGO: A=50,00m²
ACESSO CUBERTO: A=89,96m²


ÁREA TOTAL A=5.784,19m²

Folha: 22 | 27


PREFEITURA MUNICIPAL DE CAMPO GRANDE
SECRETARIA MUNICIPAL DE SAÚDE PÚBLICA
GERÊNCIA DE OBRAS E ARQUITETURA EM SAÚDE


Assinado

Hash: 1b6d0b4e794129bb80ba6b925d7c78e473c3cbdd80a45f3258f57ada3f5f313. Verifique as assinaturas na última página. Juntado em 12/12/2025 12:55:46 por RAQUEL MAHMOUD.

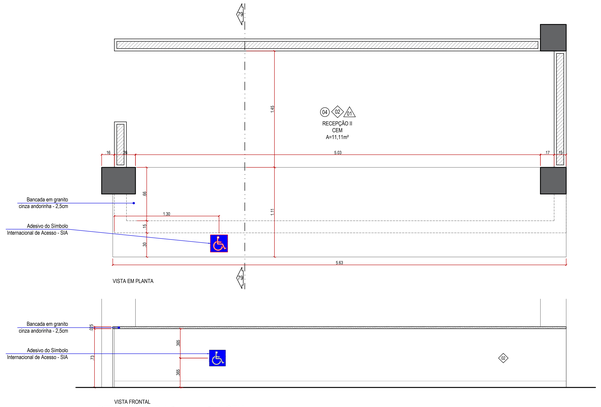



105 DETALHE 78 - Balcão recepção II CEM
ESCALA 1:03

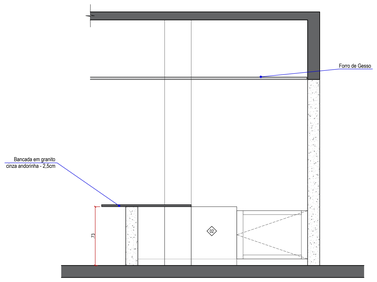


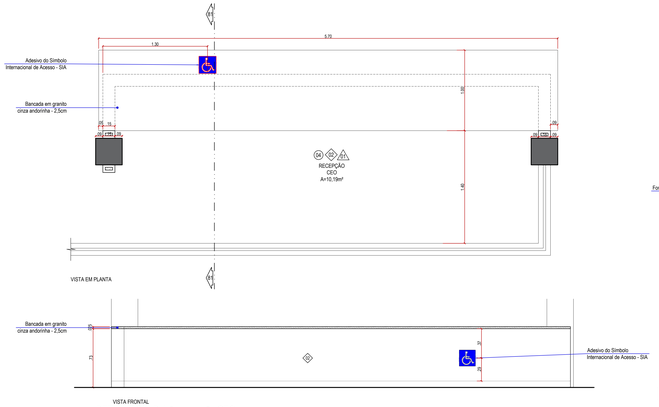


107 DETALHE 80 - Balcão recepção CEO
ESCALA 1:03

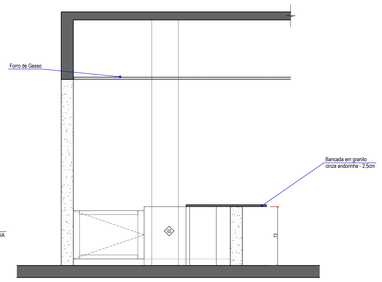


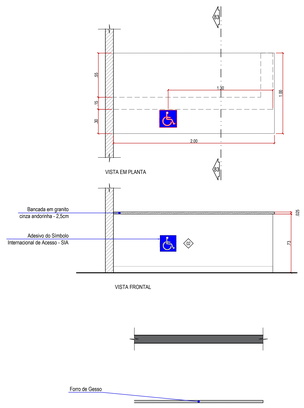

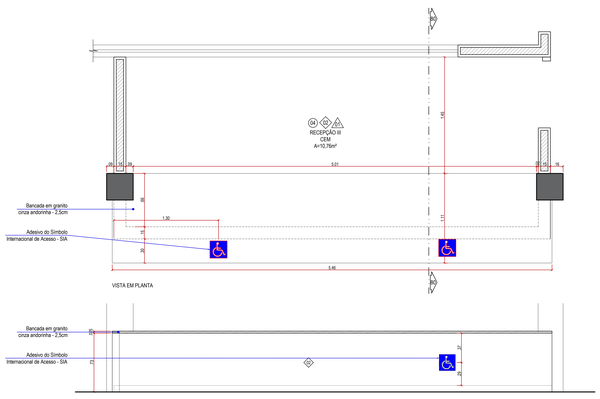



106 DETALHE 79 - Balcão recepção III CEM
ESCALA 1:03

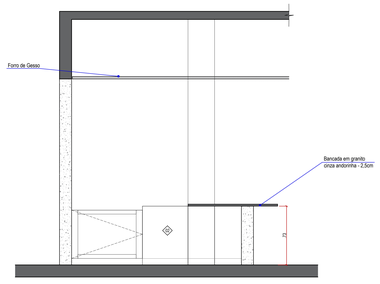

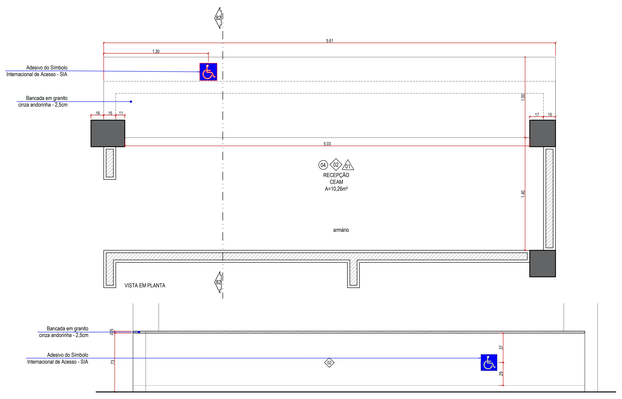

108 DETALHE 81 - Balcão recepção CEAM
ESCALA 1:03

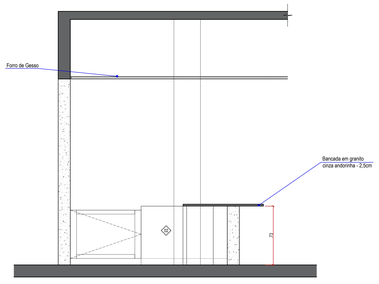

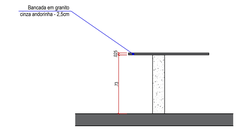

109 DETALHE 82 - Balcão recepção ADM
ESCALA 1:03

Proprietário

PREFEITURA MUNICIPAL DE CAMPO GRANDE-MS — CGC 03.501.909/0001-06

Responsável técnico

ARQ. URB. MARCELO SILVA DE OLIVEIRA
CAU A163320-8

PROJETO EXECUTIVO DE ARQUITETURA

Assunto
CEM - Centro Especializado Municipal "Presidente Jânio da Silva Quadros"
PROJETO DE REFORMA
Tv. Sen.Lobo, 71 - Bel.Hortelã, Campo Grande - MS

Desenho: Luiz Fernando Martinez / Luana Correia Brandão
Data: Setembro 2025

Conteúdo: DETALHES

Quadro de Áreas
SUBSOLO: A=0,00m²
TÉRREO: A=3.287,51m²
1º PAVIMENTO: A=1.140,66m²
2º PAVIMENTO: A=371,37m²
ABRIGOS: A=0,00m²
ACESSOS CUBERTOS: A=89,96m²


ÁREA TOTAL A=4.789,74m²

Folha: 23 | 27


PREFEITURA MUNICIPAL DE CAMPO GRANDE
SECRETARIA MUNICIPAL DE SAÚDE PÚBLICA
GERÊNCIA DE OBRAS E ARQUITETURA EM SAÚDE

Autodesk


mk4dbf::1mlo0h4x79rt2f8b8h6ua6d25d7c78e473cdcab8bbe6a9052288f7ada3ffd33: Verifique as assinaturas na última página. Juntado em 12/12/2025 12:55:48 por RAQUEL MAHMOUD.

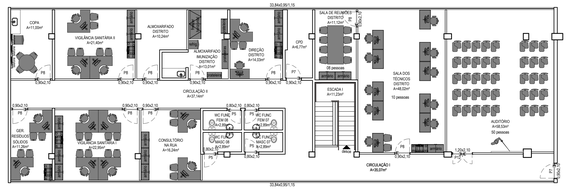

110 PLANTA LAYOUT - 2 pavimento
ESCALA 1/100

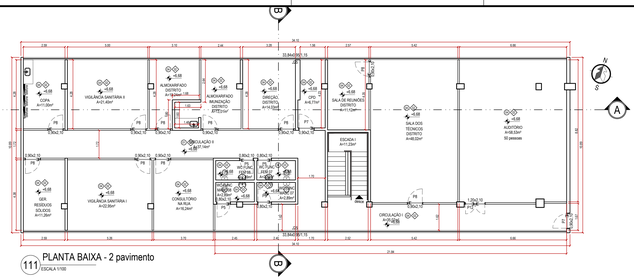

111 PLANTA BAIXA - 2 pavimento
ESCALA 1/100

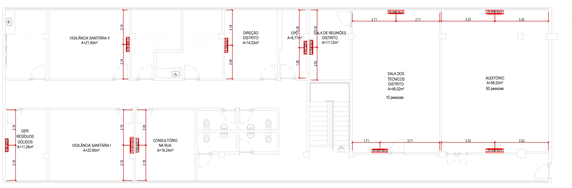

114 PLANTA LAYOUT - climatização 2 pavimento
ESCALA 1/100

QUADRO DE ACABAMENTOS

PISOS

LEGENDA	MODELO / TIPO
01	PISO CERÂMICO BRANCO (EXISTENTE) PEI 5 - ALTO TRÁFEGO / ANTIDERRAPANTE / ACABAMENTO ACETINADO DIMENSÕES - 450x450x8mm REJUNTE DE 5mm EM CIMENTO CINZA C/ ABSORÇÃO INFERIOR A 4%
02	PISO DE CONCRETO DESEMPENADO MOLDADO IN LOCO
03	PISO CERÂMICO BRANCO PEI 5 - ALTO TRÁFEGO / ANTIDERRAPANTE / ACABAMENTO ACETINADO DIMENSÕES - 600x600x8mm REJUNTE DE 5mm EM CIMENTO CINZA C/ ABSORÇÃO INFERIOR A 4%
04	PISO GRANILITE CINZA CLARO DIMENSÕES - 1000X1000x8mm

PAREDE

LEGENDA	MODELO / TIPO
01	REVESTIMENTO CERÂMICO (APLICAÇÃO ATÉ O TETO - EXISTENTE) COR BRANCO - DIMENSÕES 200x350x8,0mm REJUNTE DE 5mm C/ ABSORÇÃO INFERIOR A 4% - COR CINZA
02	PINTURA COM TINTA À OLEO COR BRANCO GELO (BARRACO H=1.90m) TINTA LÁTEX ACRÍLICA COR BRANCO GELO (H=1.90m acima) 2 DEMÃOS
03	REVESTIMENTO CERÂMICO (APLICAÇÃO ATÉ H=1.90m - NOVO) COR BRANCO - DIMENSÕES 300x600x8,0mm REJUNTE DE 5mm C/ ABSORÇÃO INFERIOR A 4% - COR CINZA
04	REVESTIMENTO CERÂMICO (APLICAÇÃO I PAZA ACIMA DE PIAS E BANCADAS) - NOVO) COR BRANCO - DIMENSÕES 300x600x8,0mm REJUNTE DE 5mm C/ ABSORÇÃO INFERIOR A 4% - COR CINZA
05	PINTURA COM TINTA LÁTEX ACRÍLICA COR BRANCO GELO FOSCO 2 DEMÃOS
06	PINTURA COM TINTA LÁTEX ACRÍLICA COR AMIL INTENSO 2 DEMÃOS
07	REVESTIMENTO CERÂMICO (APLICAÇÃO ATÉ O TETO) COR BRANCO - DIMENSÕES 300x600x8,0mm REJUNTE DE 5mm C/ ABSORÇÃO INFERIOR A 4% - COR CINZA


TETO

LEGENDA	MODELO / TIPO
01	FORRO DE GESSO COM PINTURA COM TINTA LÁTEX ACRÍLICA COR BRANCO NEVE 2 DEMÃOS


RODAPÉS

LEGENDA	MODELO / TIPO
01	GRANILITE CINZA CLARO DIMENSÕES - 80X10000mm
02	PISO CERÂMICO BRANCO PEI 5 - ALTO TRÁFEGO / ANTIDERRAPANTE / ACABAMENTO ACETINADO DIMENSÕES - 80X400mm REJUNTE DE 5mm EM CIMENTO CINZA C/ ABSORÇÃO INFERIOR A 4%


OBSERVAÇÃO
01- TODO O PISO SERÁ ARREMATADO POR RODAPÉ DO MESMO MATERIAL DO PISO ESPECIFICADO EM PROJETO, DEVERÁ SER EMBUTIDO E ALINHADO A PAREDE, EVITANDO RESSALTOS.

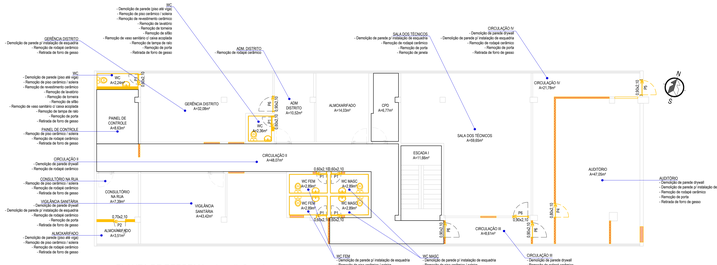


112 PLANTA DE REFORMA - demolir 2 pavimento
ESCALA 1/100

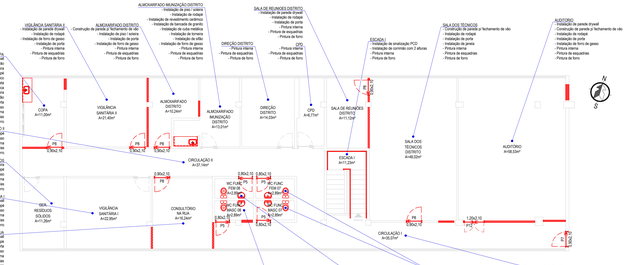

113 PLANTA DE REFORMA - construir 2 pavimento
ESCALA 1/100

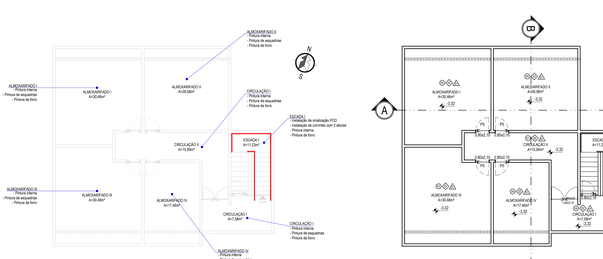

116 PLANTA DE REFORMA - subsolo
ESCALA 1/100

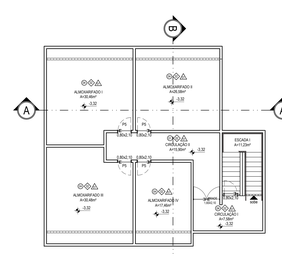

116 PLANTA BAIXA - subsolo
ESCALA 1/100

TABELA DE ESQUADRIAS

PORTAS

CÓD.	LARGURA (m)	ALTURA (m)	TIPO	LADO DE ABERTURA	QTDE	MATERIAL
P1	3,00	2,10	CORRER 4 FOLHAS	CENTRAL	01	VIDRO TEMPERADO 10mm
P2	3,00	2,10	CORRER 4 FOLHAS	CENTRAL	01	VIDRO TEMPERADO 10mm
P3	3,00	2,10	CORRER 4 FOLHAS	CENTRAL	01	VIDRO TEMPERADO 10mm
P4	5,60	2,10	CORRER 8 FOLHAS	CENTRAL	01	VIDRO TEMPERADO 10mm
P5	0,80	2,10	GIRO	DIREITO	68	MADEIRA
				ESQUERDO	34	
P6	0,80	2,10	GIRO	DIREITO	57	MADEIRA PI DRYWALL
				ESQUERDO	30	
P7	0,90	2,10	GIRO	DIREITO	43	MADEIRA
				ESQUERDO	22	
P8	0,90	2,10	GIRO	DIREITO	57	MADEIRA PI DRYWALL
				ESQUERDO	27	
P9	0,98	2,10	GIRO	DIREITO	52	ACO C/ VIDRO
				ESQUERDO	02	
P10	1,00	2,10	GIRO	DIREITO	01	MADEIRA
				ESQUERDO	00	
P11	1,20	2,10	GIRO - 2 FOLHAS	CENTRAL	08	MADEIRA
P12	1,20	2,10	GIRO - 2 FOLHAS	CENTRAL	01	MADEIRA PI DRYWALL
P13	1,40	2,10	VAI E VEM - 2 FOLHAS	CENTRAL	02	MADEIRA C/ VIDOR
P14	1,40	2,10	GIRO - 2 FOLHAS	CENTRAL	01	ACO C/ VIDRO
P15	1,60	2,10	GIRO - 2 FOLHAS	CENTRAL	01	ACO C/ TELA
P16	1,60	2,10	GIRO - 2 FOLHAS	CENTRAL	01	VENEZIANA ACO
P17	1,72	2,10	GIRO - 2 FOLHAS	CENTRAL	03	VENEZIANA ACO
				DIREITO	07	
P18	0,88	0,60	GIRO	ESQUERDO	02	MADEIRA
				DIREITO	56	
P19	0,60	1,80	GIRO	ESQUERDO	35	MADEIRA PI VESTIÁRIO

PORTAS PCD

CÓD.	LARGURA (m)	ALTURA (m)	TIPO	LADO DE ABERTURA	QTDE	MATERIAL
				DIREITA	13	MADEIRA C/ REVESTIMENTO
PCD 1	0,90	2,10	GIRO	ESQUERDA	13	A. IMPACTO E BARRA (NBR 9050:2020)
PCD 2	0,90	1,50	GIRO	ESQUERDA	01	MADEIRA C/ REVESTIMENTO A. IMPACTO E BARRA (NBR 9050:2020) PI DRYWALL

PORTÕES

CÓD.	LARGURA (m)	ALTURA (m)	TIPO	LADO DE ABERTURA	QTDE	MATERIAL
P001	0,80	1,00	GIRO	DIREITO	01	TELA QUADRO CHUMBO
P002	0,85	2,55	GIRO	ESQUERDO	01	ACO
P003	1,08	2,10	GIRO	ESQUERDO	01	ACO
P004	1,20	2,20	GIRO	ESQUERDO	01	ACO
P005	1,65	2,10	GIRO 2 FOLHAS	CENTRAL	01	ACO
P006	3,79	2,55	GIRO 2 FOLHAS	CENTRAL	01	ACO
P007	4,00	2,55	GIRO 2 FOLHAS	CENTRAL	01	ACO
P008	4,24	2,20	GIRO 2 FOLHAS	CENTRAL	01	ACO COM VENEZIANA


JANELAS

CÓD.	LARGURA (m)	ALTURA (m)	PEITORIL (m)	TIPO	QTDE	MATERIAL	VIDRO
J1	0,45	0,45	1,75	MAXIM-AR	05	ACO	VIDRO 6MM
J2	0,70	0,35	1,75	BASCULANTE	04	ALUMINIO	VIDRO 6MM
J3	0,80	0,35	1,75	BASCULANTE	04	ALUMINIO PI DRYWALL	VIDRO 6MM
J4	1,00	0,35	1,75	BASCULANTE	30	ALUMINIO PI DRYWALL	VIDRO 6MM
J5	1,00	0,35	1,75	BASCULANTE	30	ALUMINIO	VIDRO 6MM
J6	1,00	0,95	1,15	MAXIM-AR	01	ALUMINIO	VIDRO 6MM
J7	1,20	0,35	1,75	BASCULANTE	05	ALUMINIO PI DRYWALL	VIDRO 6MM
J8	1,60	0,95	1,15	MAXIM-AR	40	ALUMINIO	VIDRO 6MM
J9	1,80	0,95	1,15	MAXIM-AR	01	ALUMINIO	VIDRO 6MM
J10	2,00	0,95	1,70	VENEZIANA	01	ALUMINIO	VIDRO 6MM
J11	2,00	0,95	1,15	MAXIM-AR	06	AL.LUMINIO	VIDRO 6MM
J12	2,50	0,95	1,15	MAXIM-AR	01	ALUMINIO	VIDRO 6MM
J13	5,00	0,95	1,15	MAXIM-AR	01	ALUMINIO	VIDRO 6MM
J14	5,60	0,95	1,15	MAXIM-AR	02	ALUMINIO	VIDRO 6MM
J15	10,00	0,95	1,15	MAXIM-AR	01	ALUMINIO	VIDRO 6MM
J16	10,00	0,95	1,70	MAXIM-AR	01	ALUMINIO	VIDRO 6MM
J17	10,84	0,95	1,15	MAXIM-AR	01	ALUMINIO	VIDRO 6MM
J18	12,84	0,95	1,15	MAXIM-AR	01	ALUMINIO	VIDRO 6MM
J19	14,79	0,95	1,15	MAXIM-AR	01	ALUMINIO	VIDRO 6MM
J20	15,00	0,95	1,15	MAXIM-AR	01	ALUMINIO	VIDRO 6MM
J21	16,35	0,95	1,15	MAXIM-AR	01	ALUMINIO	VIDRO 6MM
J22	21,22	0,95	1,15	MAXIM-AR	01	ALUMINIO	VIDRO 6MM
J23	25,40	0,95	1,15	MAXIM-AR	02	ALUMINIO	VIDRO 6MM
J24	30,79	0,95	1,15	MAXIM-AR	01	ALUMINIO	VIDRO 6MM
J25	31,00	0,95	1,15	MAXIM-AR	01	ALUMINIO	VIDRO 6MM
J26	33,80	0,95	1,15	MAXIM-AR	01	ALUMINIO	VIDRO 6MM
J27	41,45	0,95	1,15	MAXIM-AR	02	ALUMINIO	VIDRO 6MM


GUARDAS

CÓD.	LARGURA (m)	ALTURA (m)	PEITORIL (m)	QTDE	TIPO	MATERIAL
A1	0,90	0,60	1,10	06	LINO	VIDRO TEMPERADO 10mm
A2	0,90	1,50	0,75	01	GUIDAE	


OBSERVAÇÕES:
01- PORTAS E GUARNIÇÕES INTERNAS RECEBERÃO PINTURA COM TINTA ESMALTE NA COR BRANCO..
02- JANELAS RECEBERÃO PINTURA COM TINTA ESMALTE NA COR BRANCO.
03- PORTÕES E GRADIL RECEBERÃO PINTURA COM TINTA ESMALTE NA COR AZUL.
04- GUICHÊS COMPOSTOS DE ABERTURA DE VÃO (CONFORME PROJETO) E BALCÃO DE GRANITO.

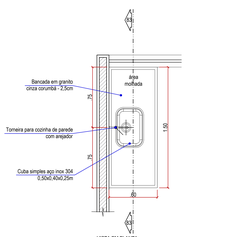


117 DETALHE 83 - Pia Copa
ESCALA 1/20

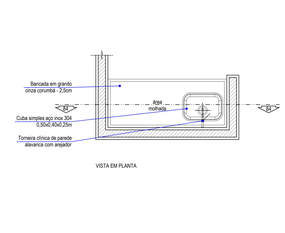


118 DETALHE 84 - Pia Almoxarifado Imunização
ESCALA 1/20

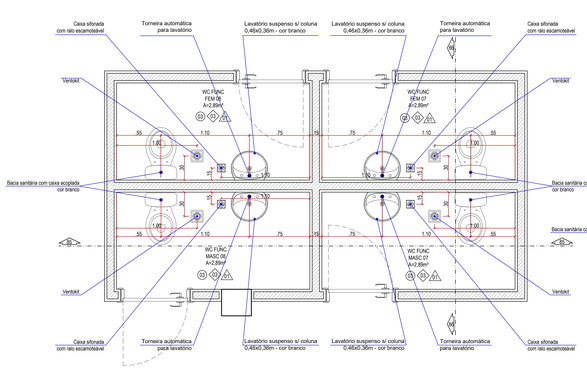

119 DETALHE 85 - WC funcionários masculino e feminino 07 e 08
ESCALA 1/20

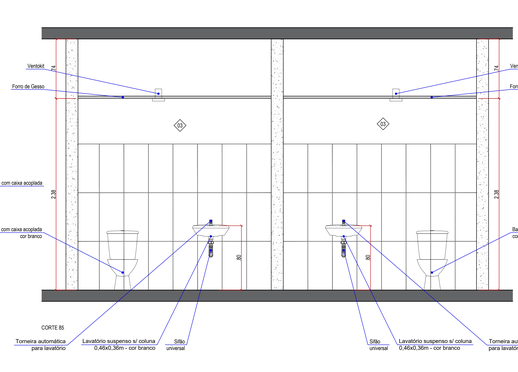

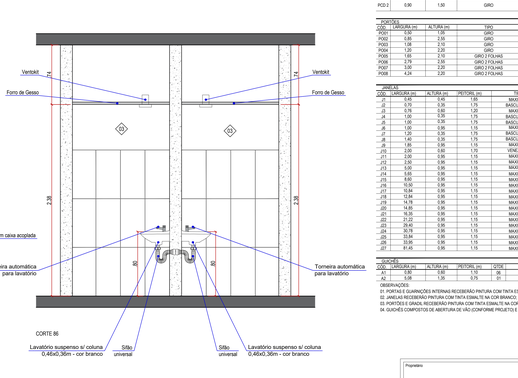

Proprietário
PREFEITURA MUNICIPAL DE CAMPO GRANDE MS
CGC 03.501.909/0001-06
Responsável técnico
ARQ. URB. MARCELO SILVA DE OLIVEIRA
CAU A163332-8

PROJETO EXECUTIVO DE ARQUITETURA

Assunto
CEM - Centro Especializado Municipal "Presidente Jânio da Silva Quadros"
PROJETO DE REFORMA
Tv. Dom Lino, 71 - Bell Harmes, Campo Grande - MS


Desenho: Lisa Fernanda Martins
Data: Setembro 2022
Conteúdo: - PLANTAS 2º PAVIMENTO - PLANTAS SUBSOLO - DETALHES

Quadro de Áreas
SUBSOLO: A=12.33m²
TERREO: A=1.257,51m²
1º PAVIMENTO: A=1.257,51m²
2º PAVIMENTO: A=571,37m²
ABRIGO: A=52,77m²
RESERVATÓRIO: A=89,38m²
AREA TOTAL: A=3.192,10m²


Folha: 24 / 27

PREFEITURA MUNICIPAL DE CAMPO GRANDE
SECRETARIA MUNICIPAL DE SAÚDE PÚBLICA
GERÊNCIA DE OBRAS E ARQUITETURA EM SAÚDE


Assinado por 5 pessoas: 7d4d0b4e7941258b8b6ab6d332ef7c78e473c8cdab8bbe95d5295f87ada0bf5513. Verifique as assinaturas na última página. Juntado em 12/12/2025 12:55:48 por RAQUEL MAHMOUD.

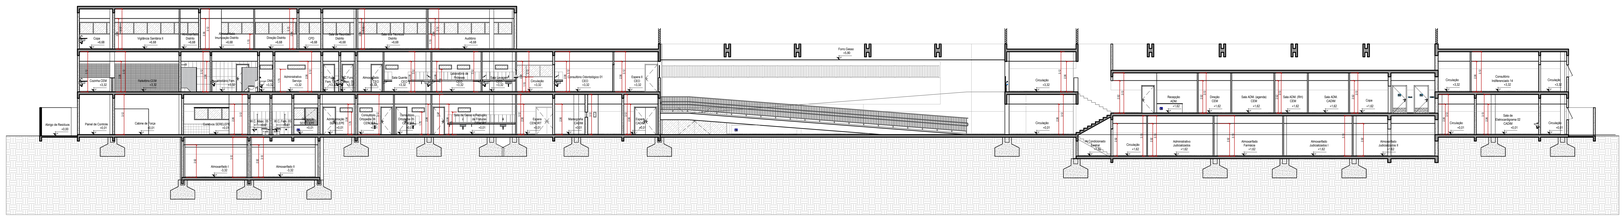


120 CORTE AA
ESCALA 1/125

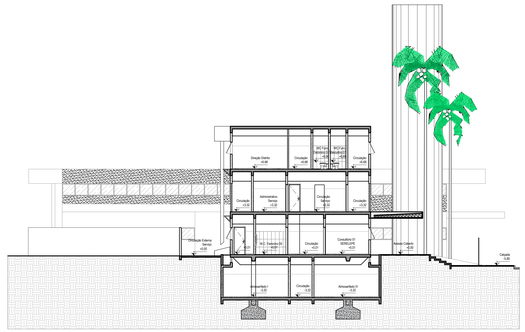


121 CORTE BB
ESCALA 1/125

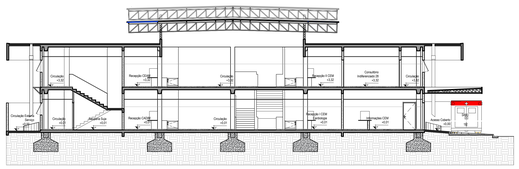

122 CORTE CC
ESCALA 1/125

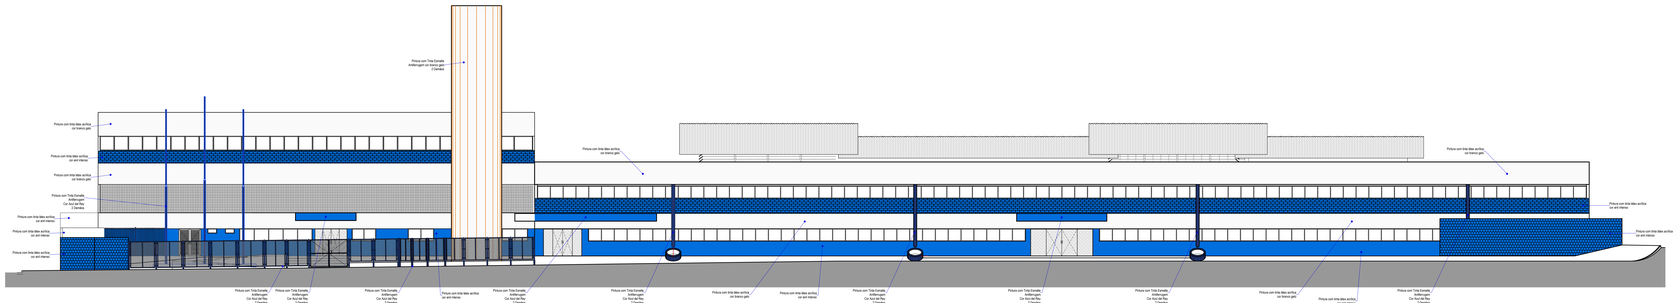

27 FACHADA FRONTAL - Rua TV. Guia Lopes
ESCALA 1/125

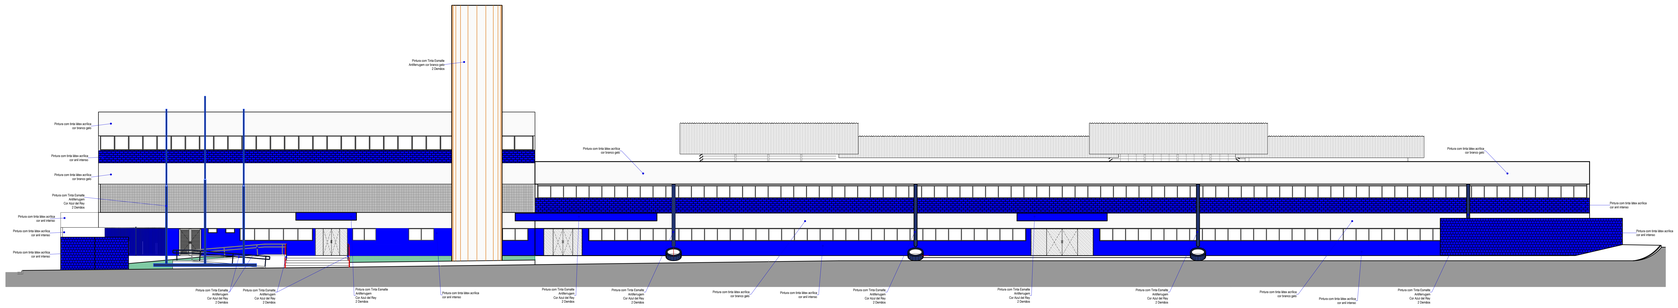

27 FACHADA FRONTAL - Rua TV. Guia Lopes
ESCALA 1/125

Proprietário

PREFEITURA MUNICIPAL DE CAMPO GRANDE MS — CGC 03.501.909/0001-06

Responsável técnico

ARQ. URB. MARCELO SILVA DE OLIVEIRA
CAU A16332-5

PROJETO EXECUTIVO DE ARQUITETURA

Assunto: CEM - Centro Especializado Municipal "Presidente Jânio da Silva Quadros"
PROJETO DE REFORMA
Tv. Guia Lopes, 71 - Bairro Tiradentes, Campo Grande - MS

Desenho: Luiz Fernando Martinez / Marcelle Rosa Vergueiro
Data: Setembro 2022

Conteúdo: - CORTES - FACHADAS


Quadro de Áreas
ÁREA S.U. A=2.339,47m²
TERRENO A=3.267,51m²
ÁREA DO LOTE A=3.267,51m²
2º PAVIMENTO A=371,37m²
ABRIGOS A=52,77m²
NOVEDUTO CIBERTICE A=859,36m²

ÁREA TOTAL A=8.788,19m²

Folha: 25 | 27

PREFEITURA MUNICIPAL DE CAMPO GRANDE
SECRETARIA MUNICIPAL DE SAÚDE PÚBLICA
GERÊNCIA DE OBRAS E ARQUITETURA EM SAÚDE

Assinado por 1 usuário no sistema. Acesse https://campogrande.1doc.com.br/verificacao/0E5D-2D8E-0E5D-2D8E e informe o código 0E5D-2D8E-0E5D-2D8E para validar.

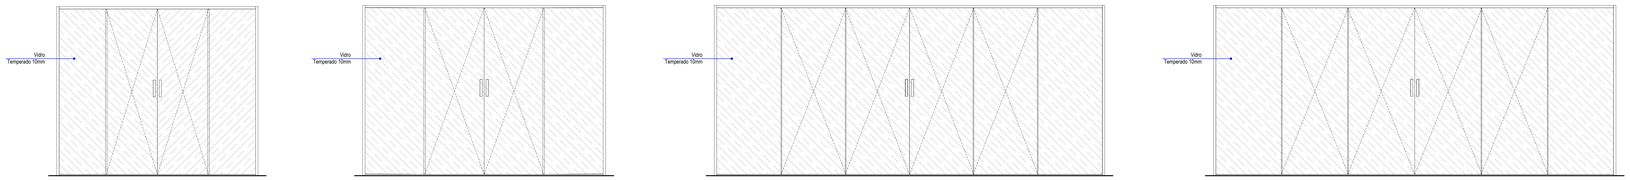


P1 - 2,50x2,10m - Porta de correr 04 folhas


P2 - 3,00x2,10m - Porta de correr 04 folhas

P2 - 4,85x2,10m - Porta de correr 06 folhas


P2 - 4,85x2,10m - Porta de correr 06 folhas

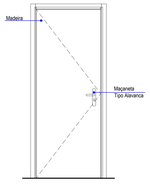


P5 e P6 - 0,80x2,10m - Porta de giro

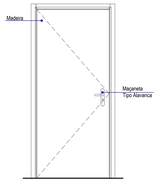


P7 e P8 - 0,90x2,10m - Porta de giro

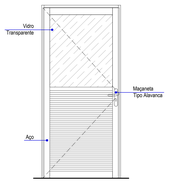


P9 - 0,96x2,10m - Porta de giro

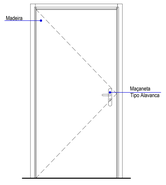


P10 - 1,00x2,10m - Porta de giro

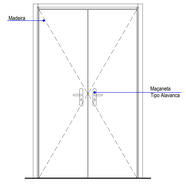


P11 e P12 - 1,20x2,10m - Porta de giro 02 folhas

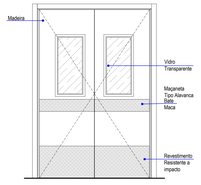


P13 - 1,40x2,10m - Porta vai e vem 02 folhas

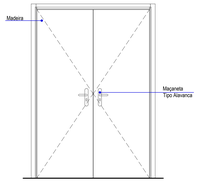


P14 - 1,40x2,10m - Porta vai e vem 02 folhas

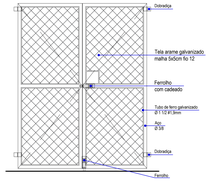


P15 - 1,40x2,10m - Porta de giro 02 folhas

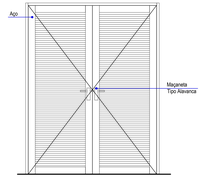


P16 - 1,60x2,10m - Porta de giro 02 folhas

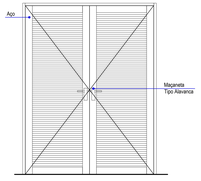


P17 - 1,75x2,10m - Porta de giro 02 folhas

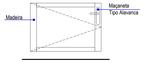


P18 - 0,88x0,60m - Porta de giro

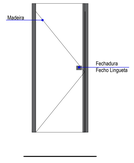

P19 - 0,60x1,80m - Porta de giro

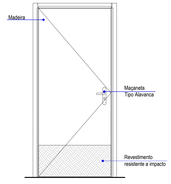

PCD - 0,90x2,10m - Porta de giro

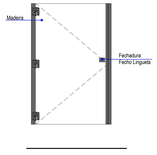


PCD1 - 0,90x1,50m - Porta de giro


123 DETALHE 86 - Portas
ESCALA 1/20




J1 - 0,45x0,45/1,65m - Janela Maxim-ar

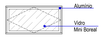


J2 - 0,70x0,35/1,75m - Janela Basculante

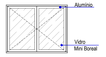


J3 - 0,76x0,60/1,20m - Janela Abrir 02 folhas

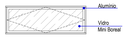


J4 e J5 - 1,00x0,35/1,75m - Janela Basculante

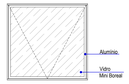


J6 - 1,00x0,95/1,15m - Janela Basculante

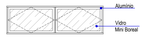

J7 - 1,20x0,35/1,75m - Janela Basculante

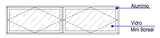

J8 - 1,40x0,35/1,75m - Janela Basculante

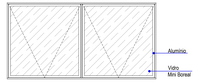

J9 - 1,85x0,95/1,15m - Janela Basculante

124 DETALHE 87 - Janelas
ESCALA 1/20

Proprietário

PREFEITURA MUNICIPAL DE CAMPO GRANDE MS — CGC 03.501.909/0001-06

Responsável técnico

ARQ. URB. MARCELO SILVA DE OLIVEIRA
CAU A16332-6

PROJETO EXECUTIVO DE ARQUITETURA

Assunto
CEM - Centro Especializado Municipal "Presidente Jânio da Silva Quadros"
PROJETO DE REFORMA
Tv. San Jose, 71 - Bel Horizes, Campo Grande - MS

Desenho: Luiz Fernando Martins e Marcelo Rosa Vergueiro
Data: Setembro 2022

Conteúdo: DETALHES ESQUADRIAS


Quadro de Áreas
TERREO A=3.287,03m²
TERREO A=3.287,03m²
1º PAVIMENTO A=1.276,64m²
1º PAVIMENTO A=571,57m²
ABRIGOS A=52,77m²
ACESSO COBERTOS A=89,36m²
ÁREA TOTAL A=8.766,19m²


Folha: 26 | 27


PREFEITURA MUNICIPAL DE CAMPO GRANDE
SECRETARIA MUNICIPAL DE SAÚDE PÚBLICA
GERÊNCIA DE OBRAS E ARQUITETURA EM SAÚDE


Assinado

Hash: 1b6e0b4e794129bb80ab6d25d7c78e473cdcab8bbd5e95f2398f7ada0ffd313. Verifique ao acessar.sus.mp.ms.gov.br ou utilize o aplicativo para validação assinado em 12/12/2025 12:55:46 por RAQUEL MAHMUD.

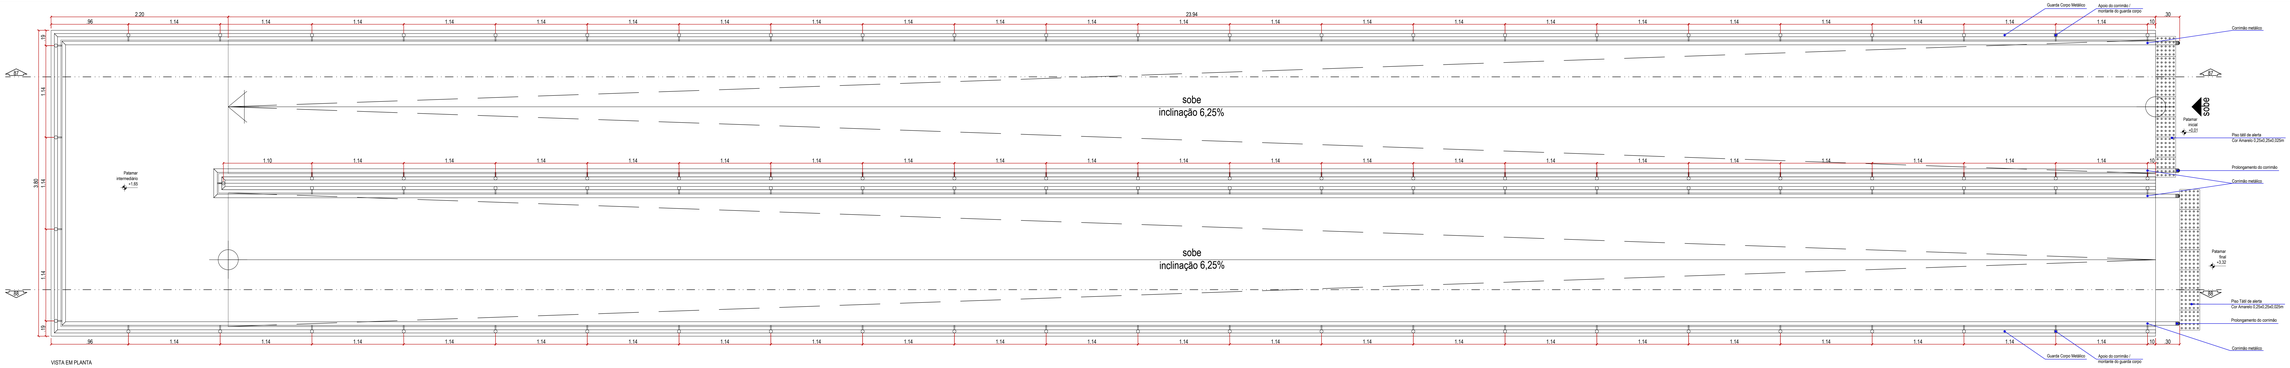

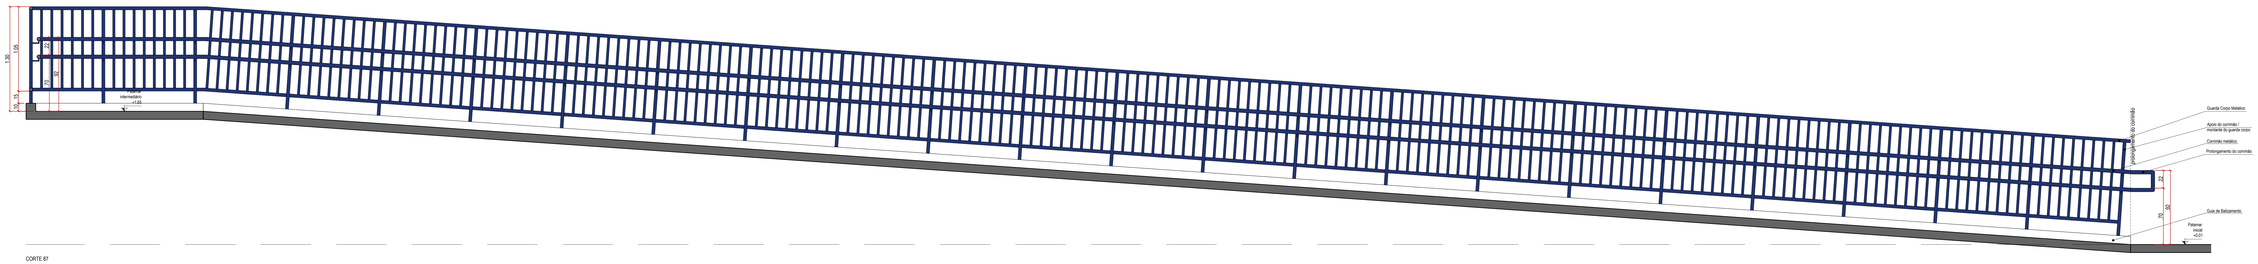

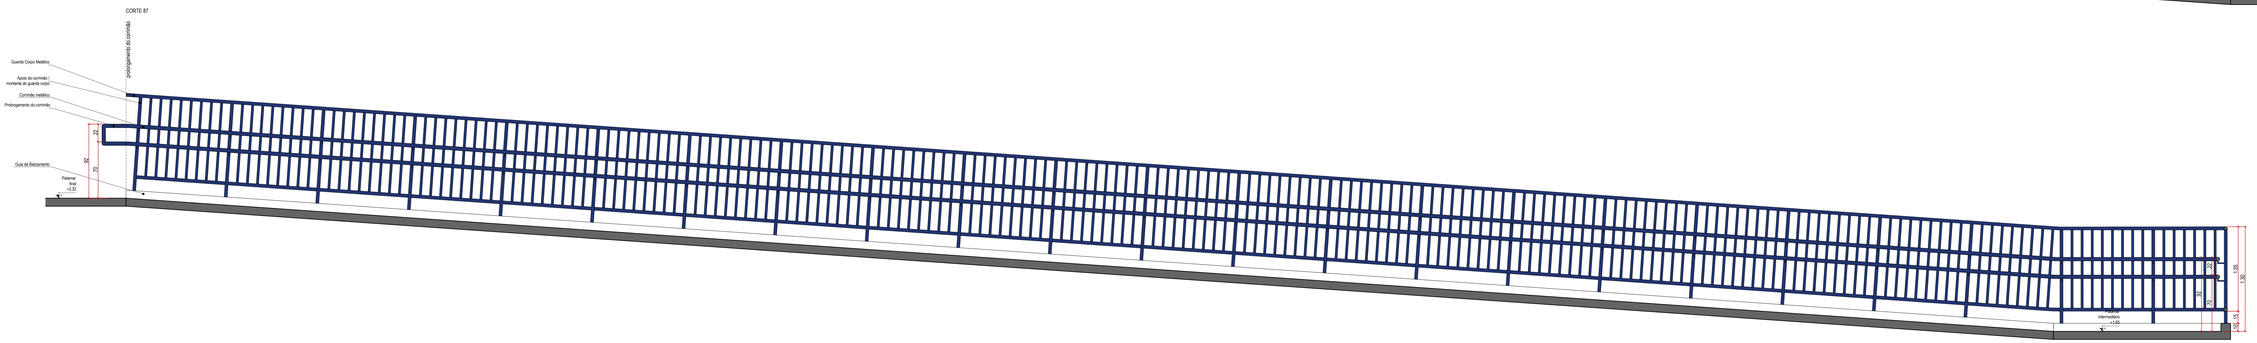

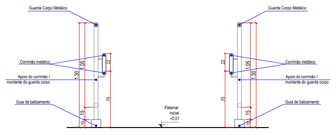

125 DETALHE 88 - Rampa central
ESCALA 1/20

Proprietário
PREFEITURA MUNICIPAL DE CAMPO GRANDE MS — CGC 03.501.909/0001-06

Responsável técnico
ARQ. URB. MARCELO SILVA DE OLIVEIRA
CAU A16332-6

PROJETO EXECUTIVO DE ARQUITETURA

Assunto: CEM - Centro Especializado Municipal "Presidente Jânio da Silva Quadros"
PROJETO DE REFORMA
Tv. Dom Jose, 71 - Bairro Tiradentes, Campo Grande - MS.

Desenho: Luiz Fernando Martins e Marcelo Rosa Vergutz
Data: Setembro 2022

Conteúdo:
- PLANTAS 2º PAVIMENTO
- PLANTAS SUBSOLO
- DETALHES

Quadro de Áreas
SUBSOLO: A=52.00m²
TÉRREO: A=1,267.23m²
1º PAVIMENTO: A=1,267.45m²
2º PAVIMENTO: A=371.37m²
ABRIGOS: A=52.77m²
ACESSO CUBERTOS: A=89.36m²
ÁREA TOTAL: A=3.199,74m²

Folha: 27 / 27

PREFEITURA MUNICIPAL DE CAMPO GRANDE
SECRETARIA MUNICIPAL DE SAÚDE PÚBLICA
GERÊNCIA DE OBRAS E ARQUITETURA EM SAÚDE

Assinado digitalmente por: 1b6c8b4e794f2f8b8b6a6b925d7c78e473c3cdab8bbd5e9552398f7ada3ffd313. Verifique as assinaturas na última página. Juntado em 12/12/2025 12:59:48 por RAQUEL MAHMOUD.

FLOWBEE

06.01. Projeto de Arquitetura (01 a 27)

Código do documento: TKQJ-6C4D-MEG7-DM5A

Autenticação Eletrônica

Valide em https://compras.campogrande.ms.gov.br/flowbee-pub/#/validar/TKQJ-6C4D-MEG7-DM5A
Ou digite o código: TKQJ-6C4D-MEG7-DM5A
Assinado em conformidade à Medida Provisória nº 2.200-2/2001 e Lei 14.063/2020.

Assinaturas

Eletrônica

Marcelo Silva de Oliveira
CPF: 338*********15
Em: 06/11/2025 18:22