



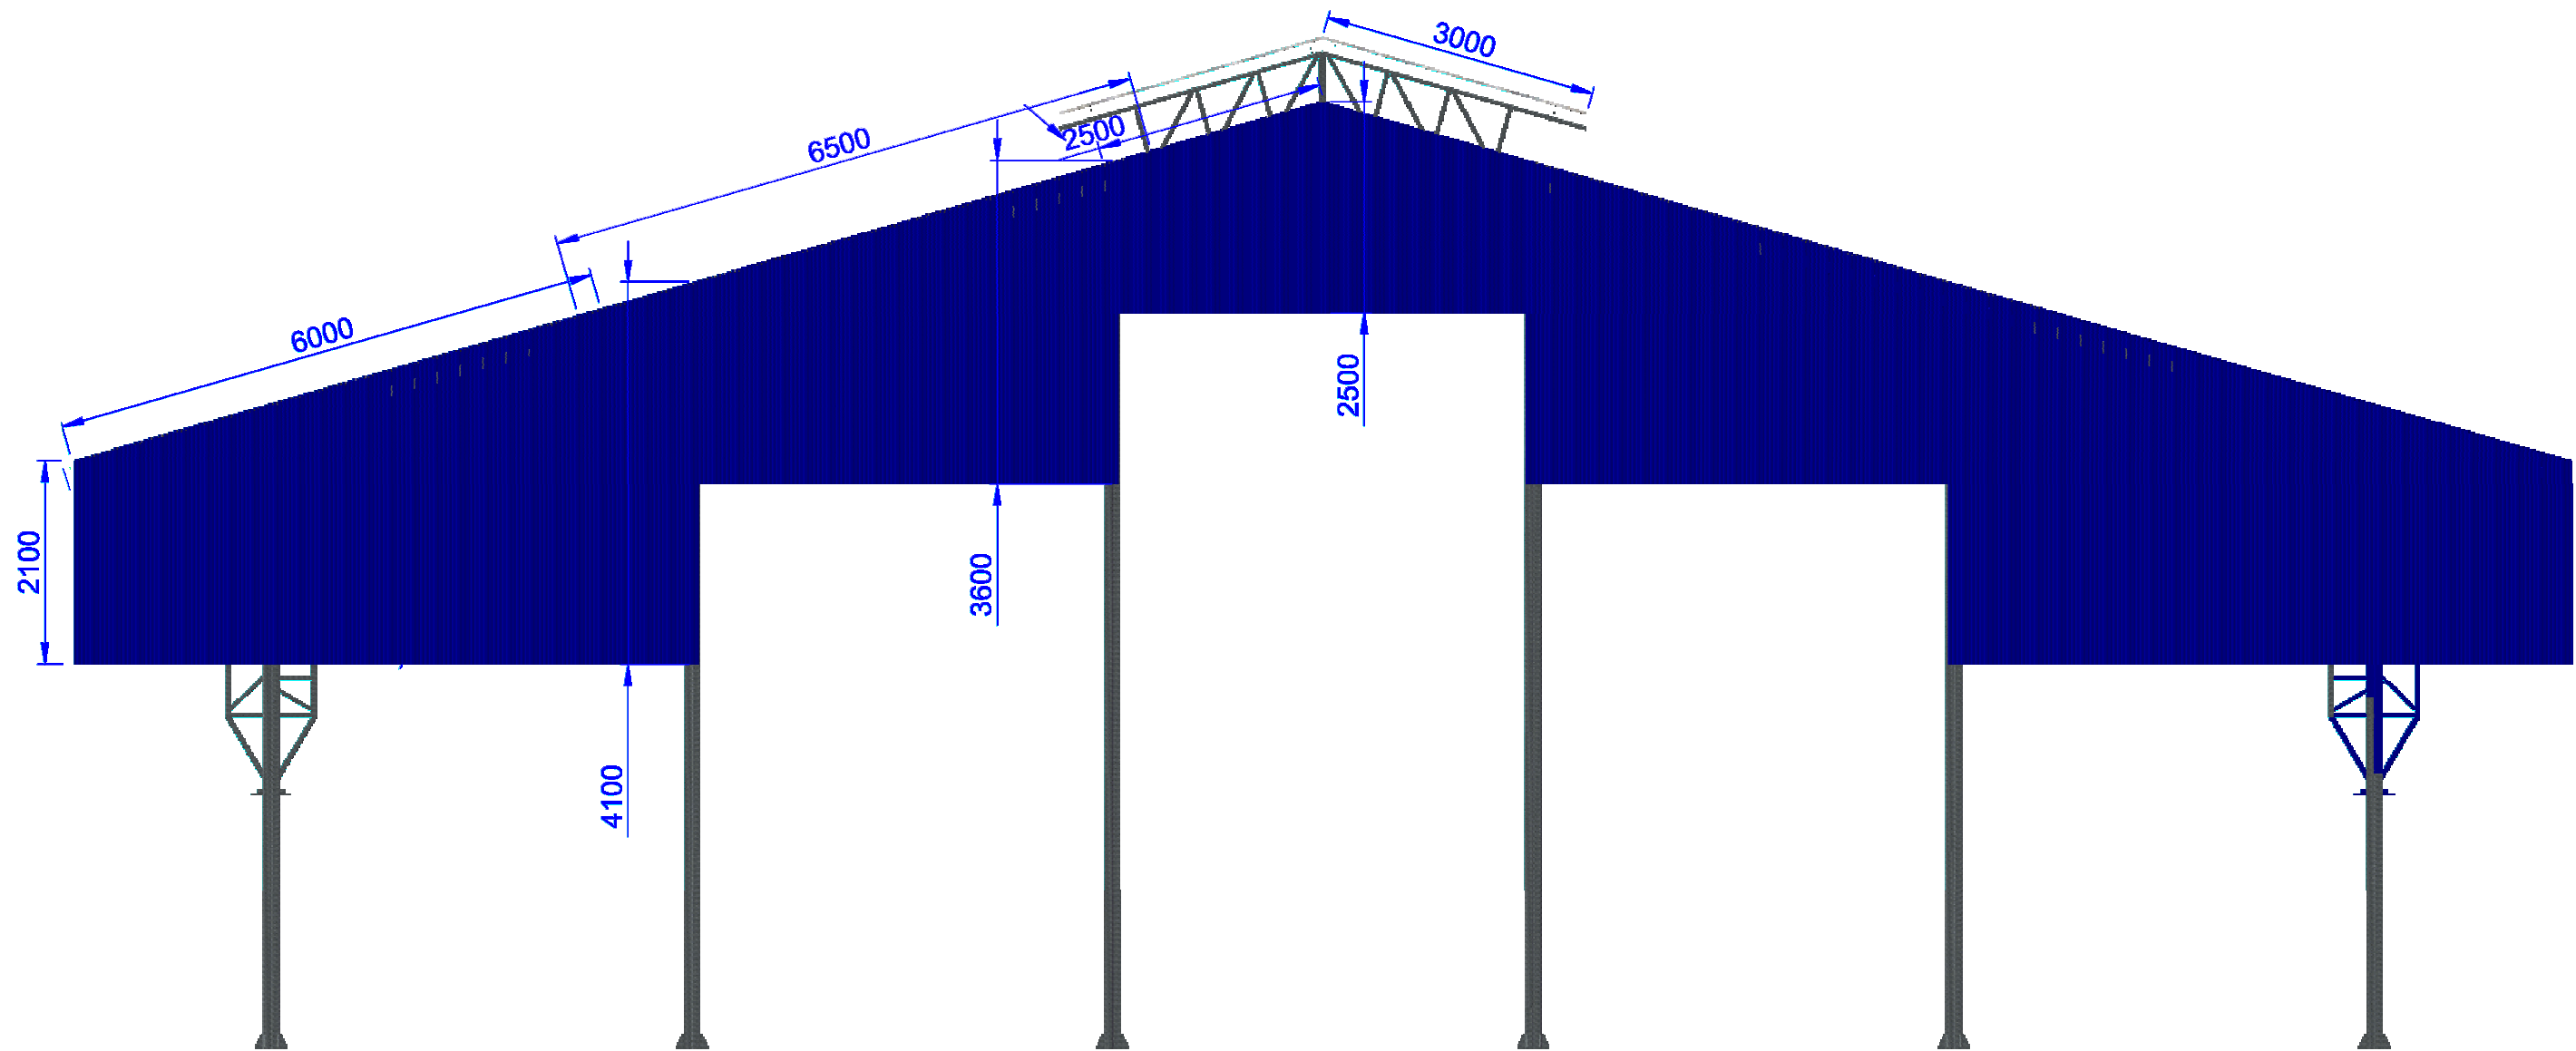

1 ELEVÇÃO
ESCALA 1/75

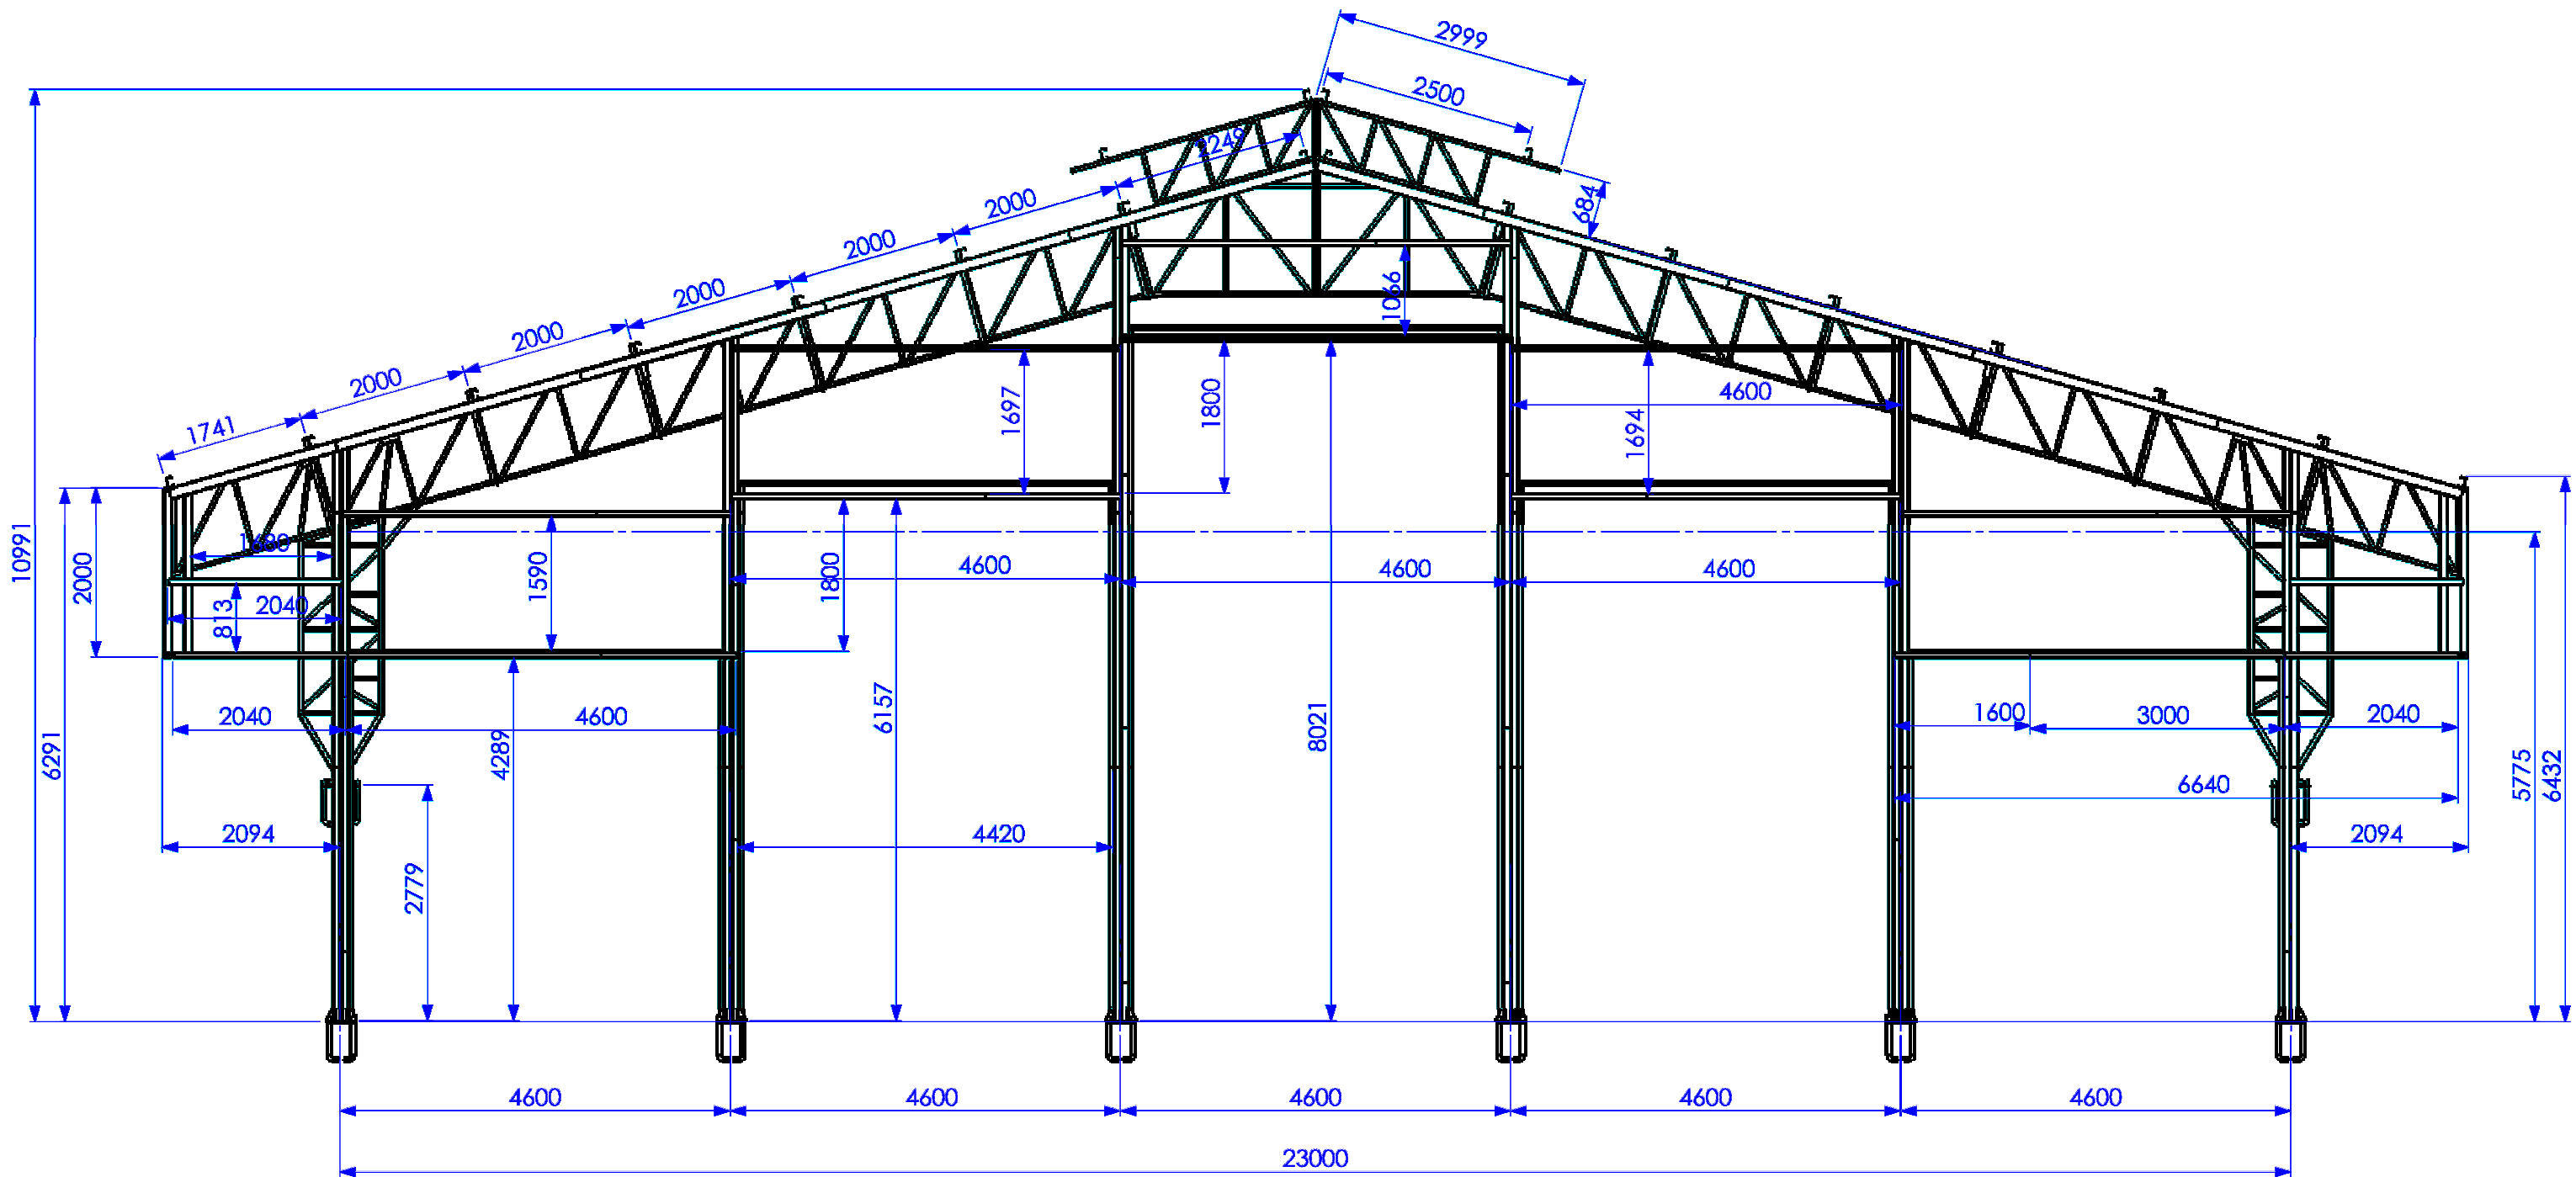

2 ELEVÇÃO
ESCALA 1/75

PROJETO PADRÃO - FNDE

MUNICÍPIO – UF:

PROPRIETÁRIO:

ENDEREÇO:

PROPRIETÁRIO

RESP. TÉCNICO

CAU/ CREA


DLFO

CAU/ CREA

RA

OBSERVAÇÕES:

ESCOLA 12 SALAS DE AULA			
PROJETO DE ESTRUTURA METÁLICA			
COORDENAÇÃO CGEST - Coordenação Geral de Infraestrutura Eduacional	BLOCO G: QUADRA COBERTA ELEVÇÕES DA ESTRUTURA		SMT
	REVISÃO	ESCALA	
	R.03	1/75 DATA EMISSÃO MAIO/ 2014	PRANCHA 26/30
FORMATO (694X480)			

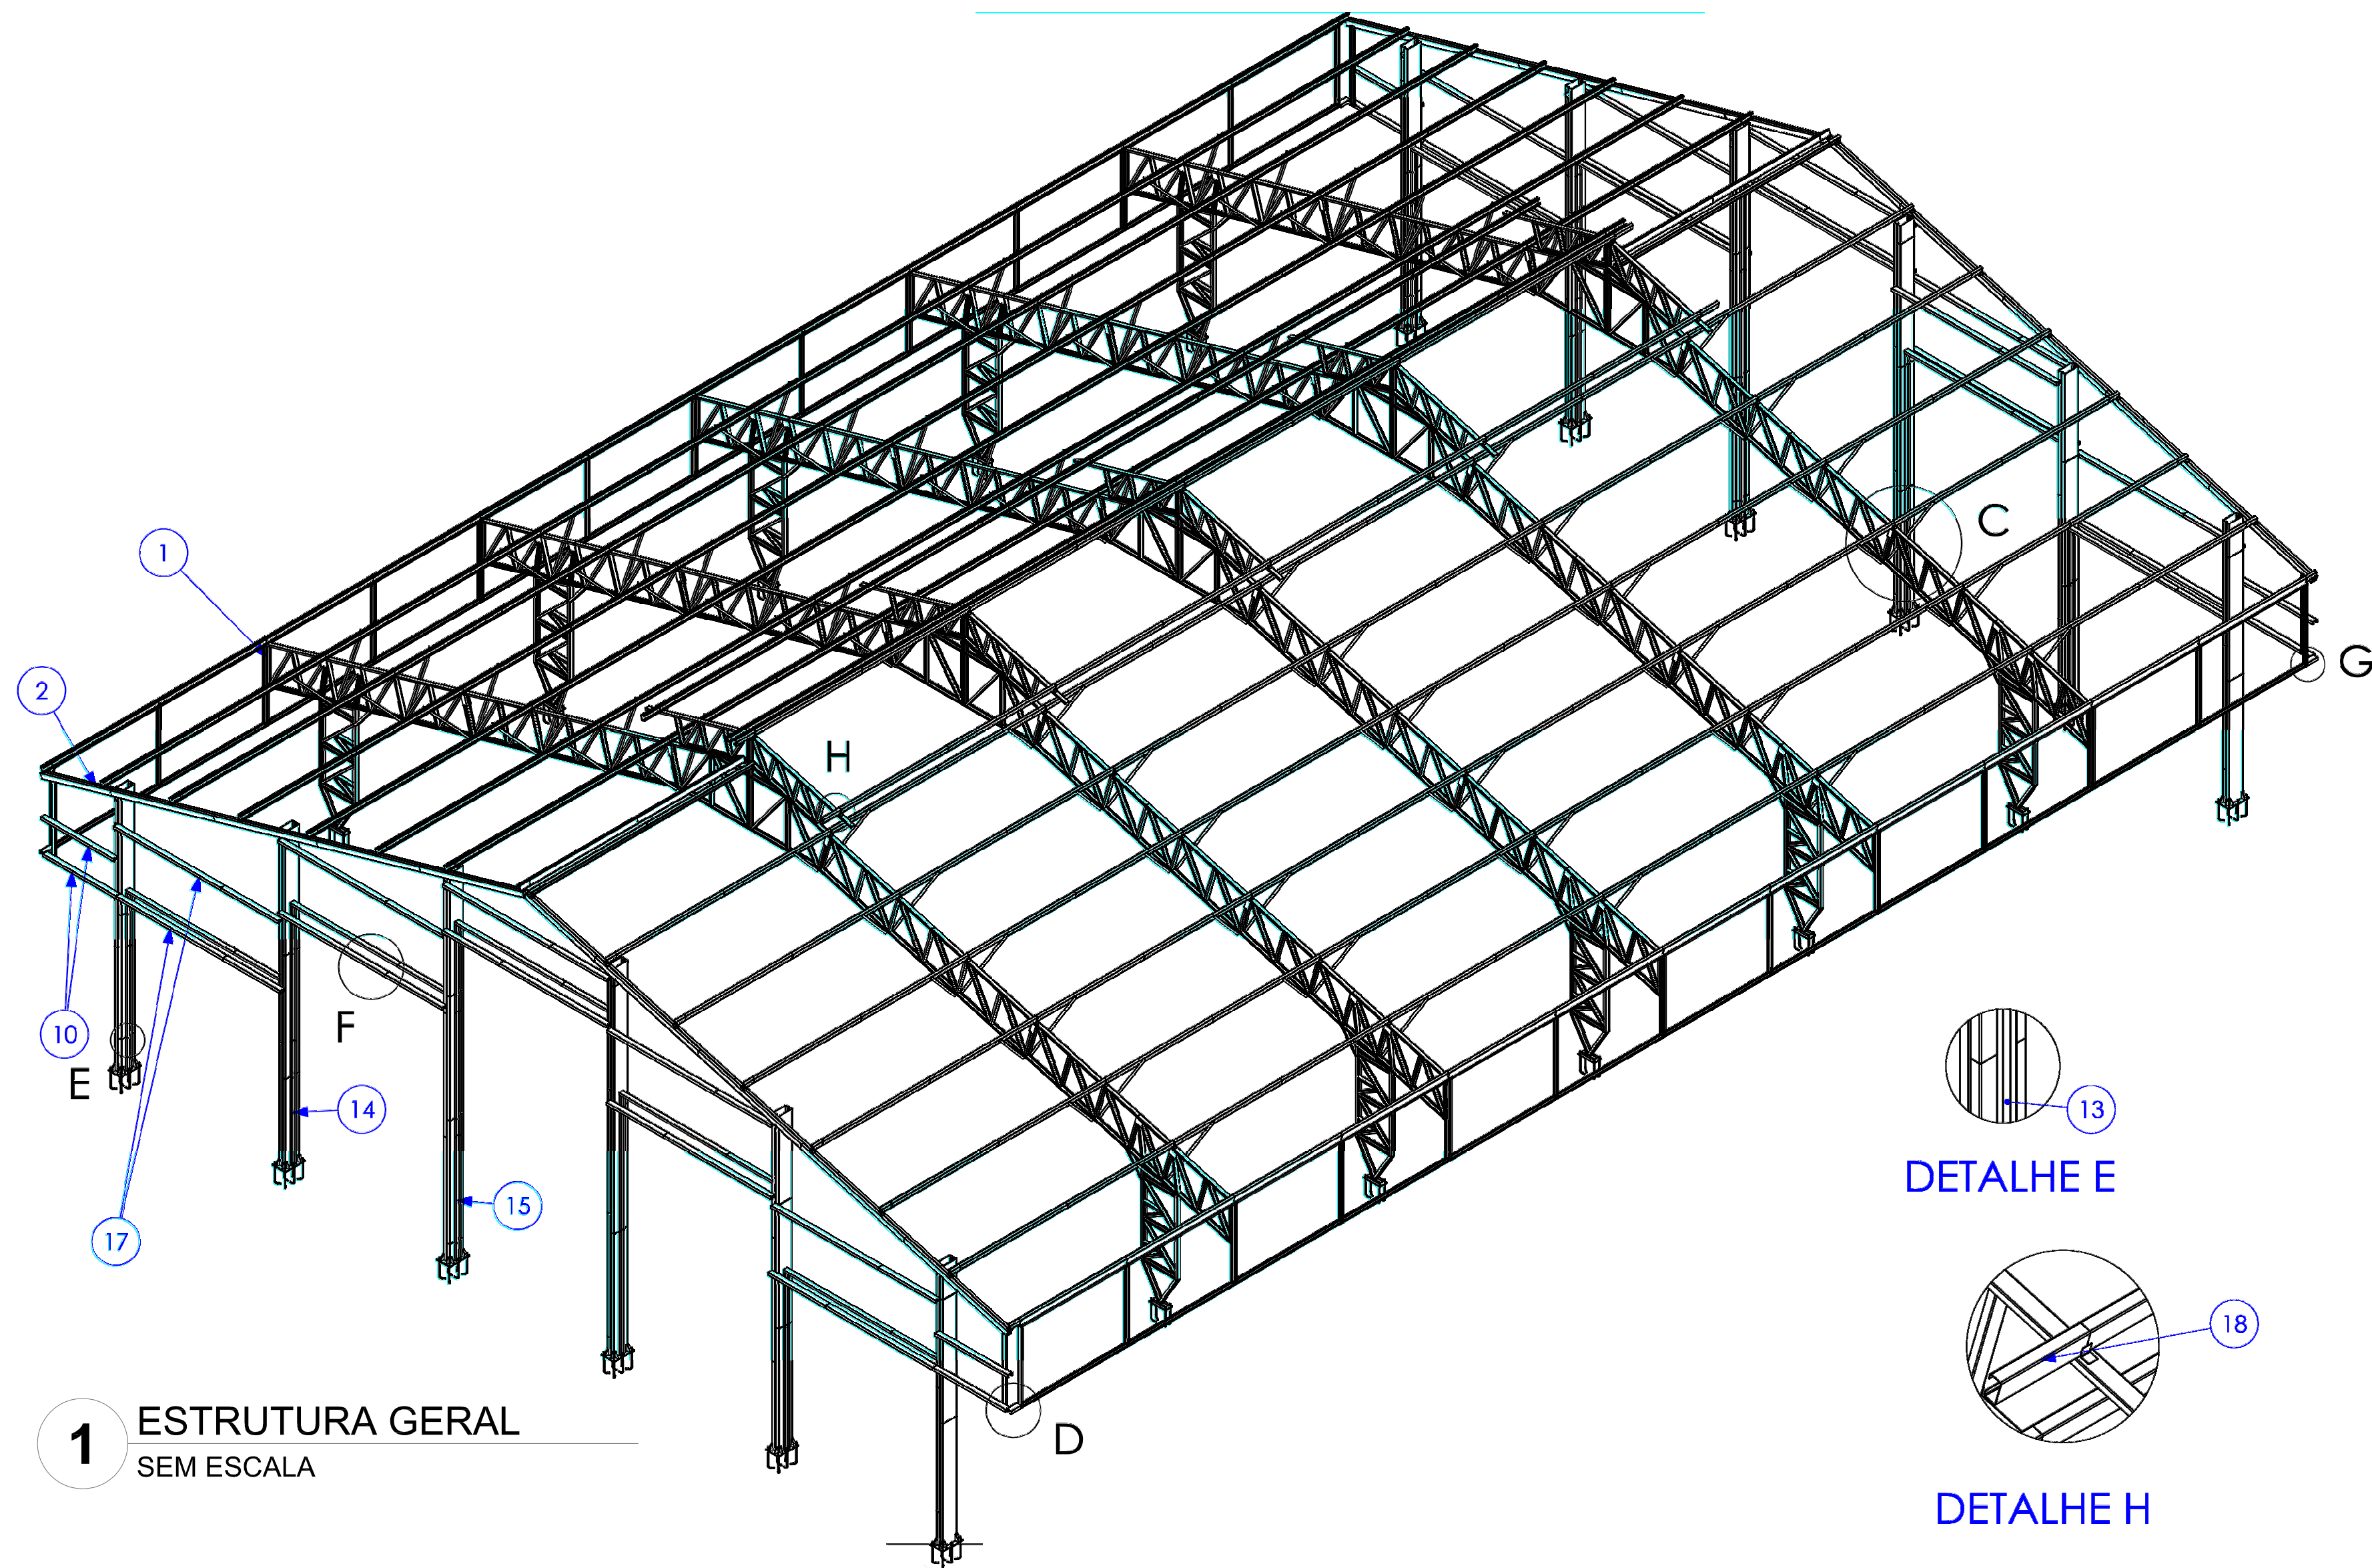


1 ESTRUTURA GERAL
SEM ESCALA

13
DETALHE E


16
DETALHE F

18
DETALHE H

7
DETALHE G

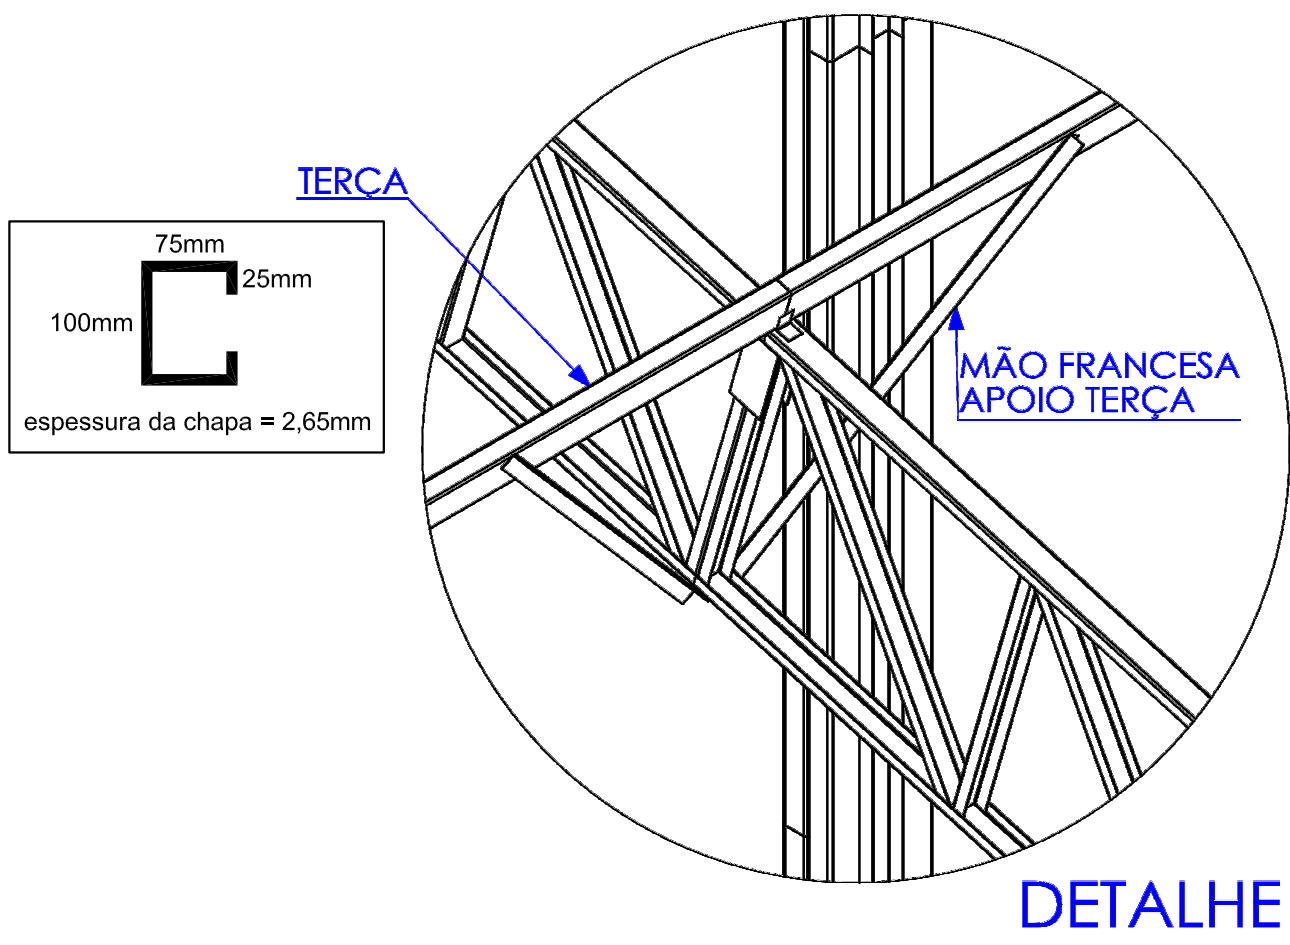

DETALHE C

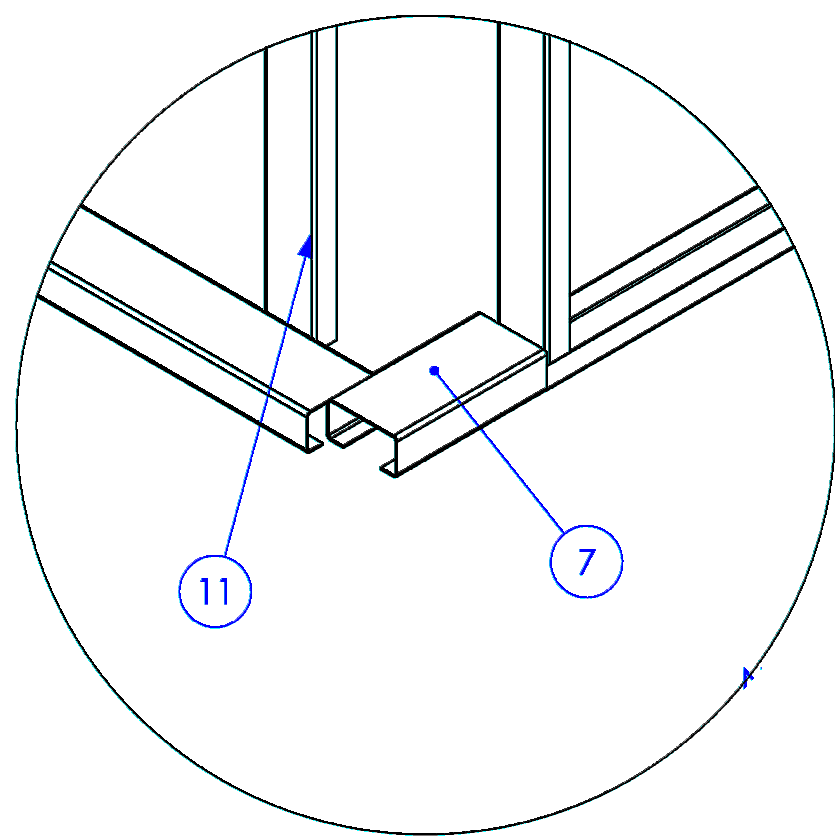

DETALHE D

Nº DO ITEM	Nº DA PEÇA	Descrição	QTD.
1	Pórtico QE - A	-	5
2	Pórtico QE - B	PÓRTICO DAS EXTREMIDADES	2
4	Chumbador Concreto 19,05mm	-	12
5	TS.AL #2,65 - L01	PERFIL L 52,5 X 52,5 X 1500 (BLANK 100 X 1500)	120
6	Chumbador Concreto 19,05mm coluna treliça	CONTRA SAPATA COLUNAS TRELIÇADAS	10
7	TR.AL #2,65 - 03	Terça do ginásio com 280 mm	36
8	Estrutura Plafibanda	-	12
10	TR.AL #2,65 - 02	PERFIL U 130 X 66 X 30 X 2,65 X 2040	8
11	TS.AL #2 - 40	PERFIL U 94 X 42 X 2,25 X 1915 (BLANK 170 X 1915)	4
13	TS.AL- AC CIVIL	Perfil U 114 x 4320	4
14	TS.AL- AC CIVIL - 02	Perfil U 114 x 6310	8
15	TS.AL- AC CIVIL - 03	Perfil U 114 x 8150	4
16	TS.AL- AC CIVIL SUP.	Perfil U 114 x 4500	10
17	TR.AL #2,65 - 06	Terça do ginásio com 4600 mm	11
18	TR.AL #2,65 - 07	Terça do ginásio com 500 mm (beiral do lanternin.)	8

- A CANTONEIRA DE APOIO DA TERÇA DEVE SER SOLDADA FAZENDO A UNIÃO DA TERÇA NA TESOURA, REPETIR SOLDA EM TODAS AS LIGAÇÕES;

FNDE
Fundo Nacional
de Desenvolvimento
da Educação

Ministério da
Educação

GOVERNO FEDERAL
BRASIL
PAÍS RICO É PAÍS SEM POBREZA

PROJETO PADRÃO - FNDE

MUNICÍPIO – UF:

PROPRIETÁRIO:

ENDEREÇO:

PROPRIETÁRIO

RESP. TÉCNICO

CAU/ CREA

DLFO

CAU/ CREA

RA

OBSERVAÇÕES:

ESCOLA 12 SALAS DE AULA

PROJETO DE ESTRUTURA METÁLICA

COORDENAÇÃO
CGEST - Coordenação
Geral de Infraestrutura
Educatonal

BLOCO G: QUADRA COBERTA
DETALHAMENTO DA ESTRUTURA

SMT

REVISÃO

ESCALA

INDICADA

PRANCHA

FORMATO

R.03

DATA EMISSÃO

MAIO/ 2014

27/30



06.03. Projeto de Estruturas 4.1 - Estrutura Metálica Quadra 1_3

Código do documento: 9JHA-TH2S-9BHA-VZZA



Autenticação Eletrônica

Valide em <https://compras.campogrande.ms.gov.br/flowbee-pub/#/validar/9JHA-TH2S-9BHA-VZZA>

Ou digite o código: 9JHA-TH2S-9BHA-VZZA

Assinado em conformidade à Medida Provisória nº 2.200-2/2001 e Lei 14.063/2020.
