

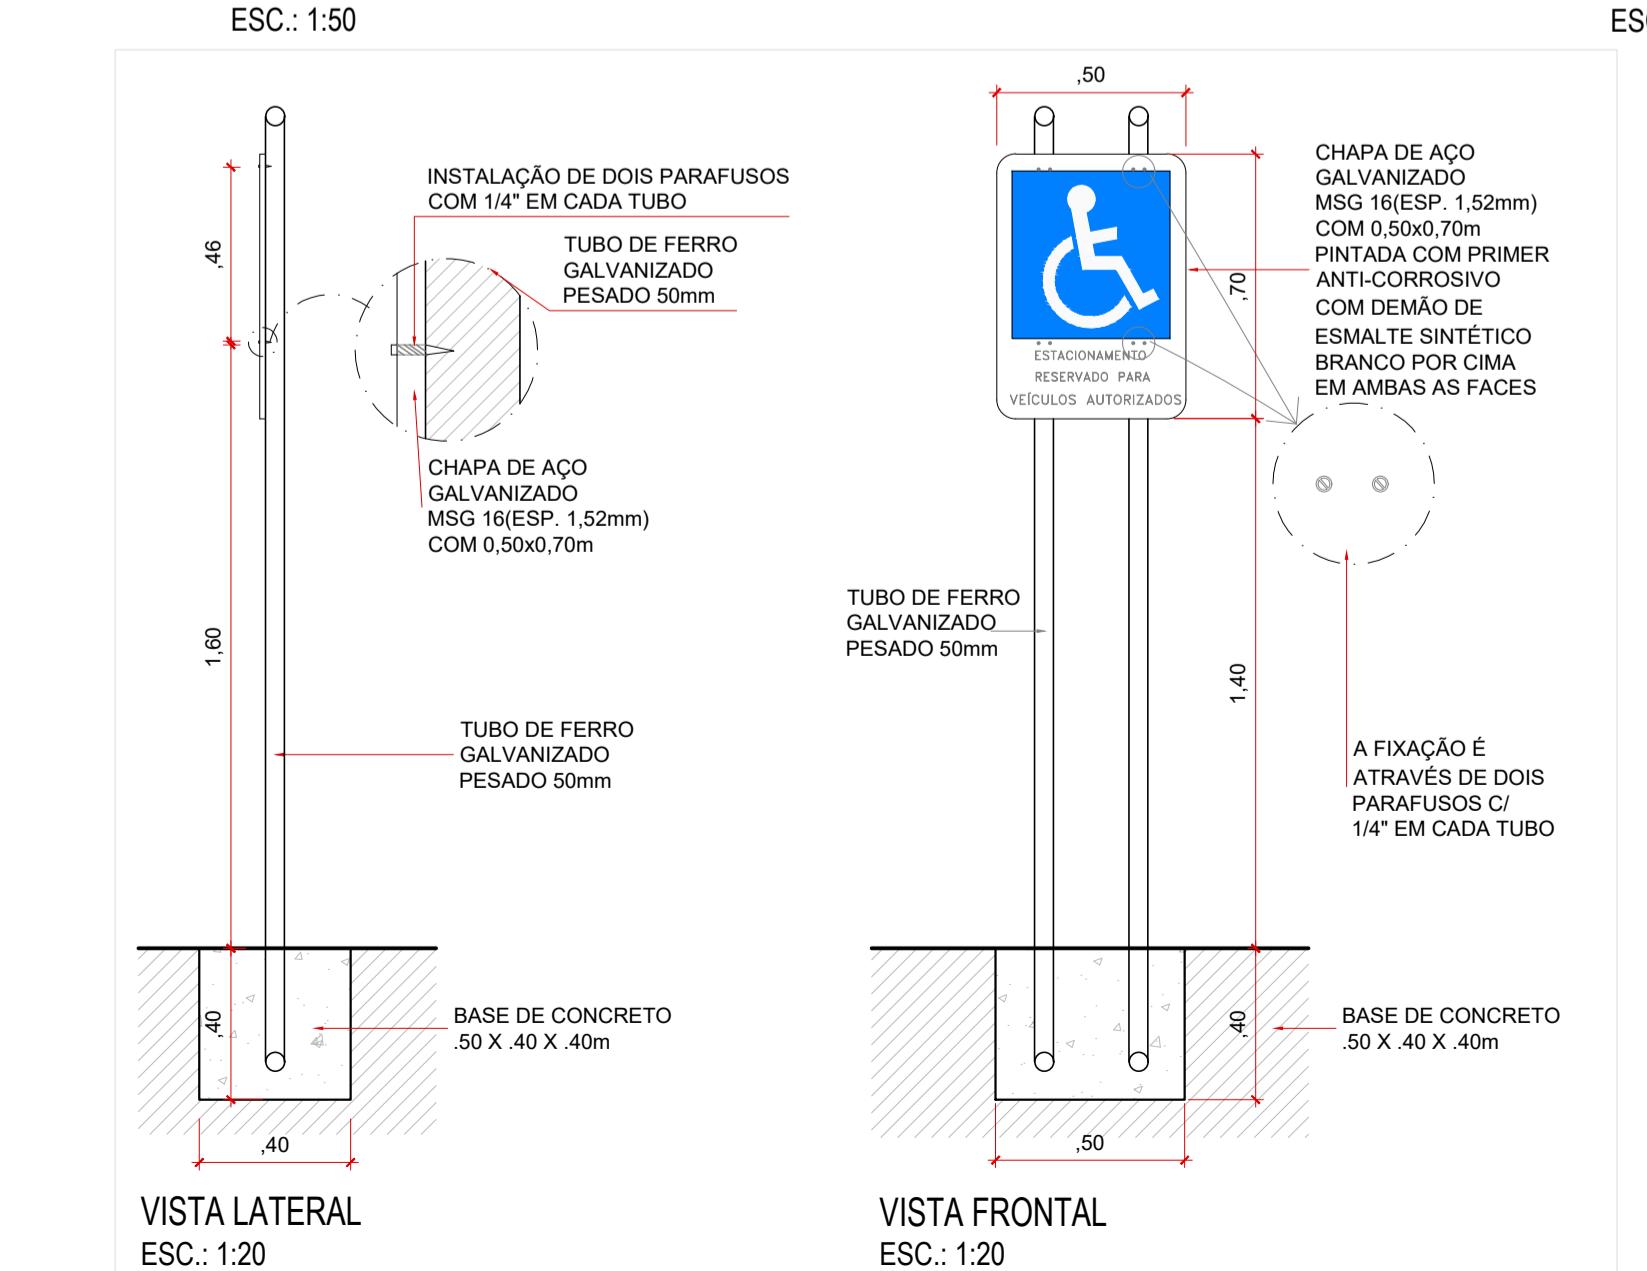
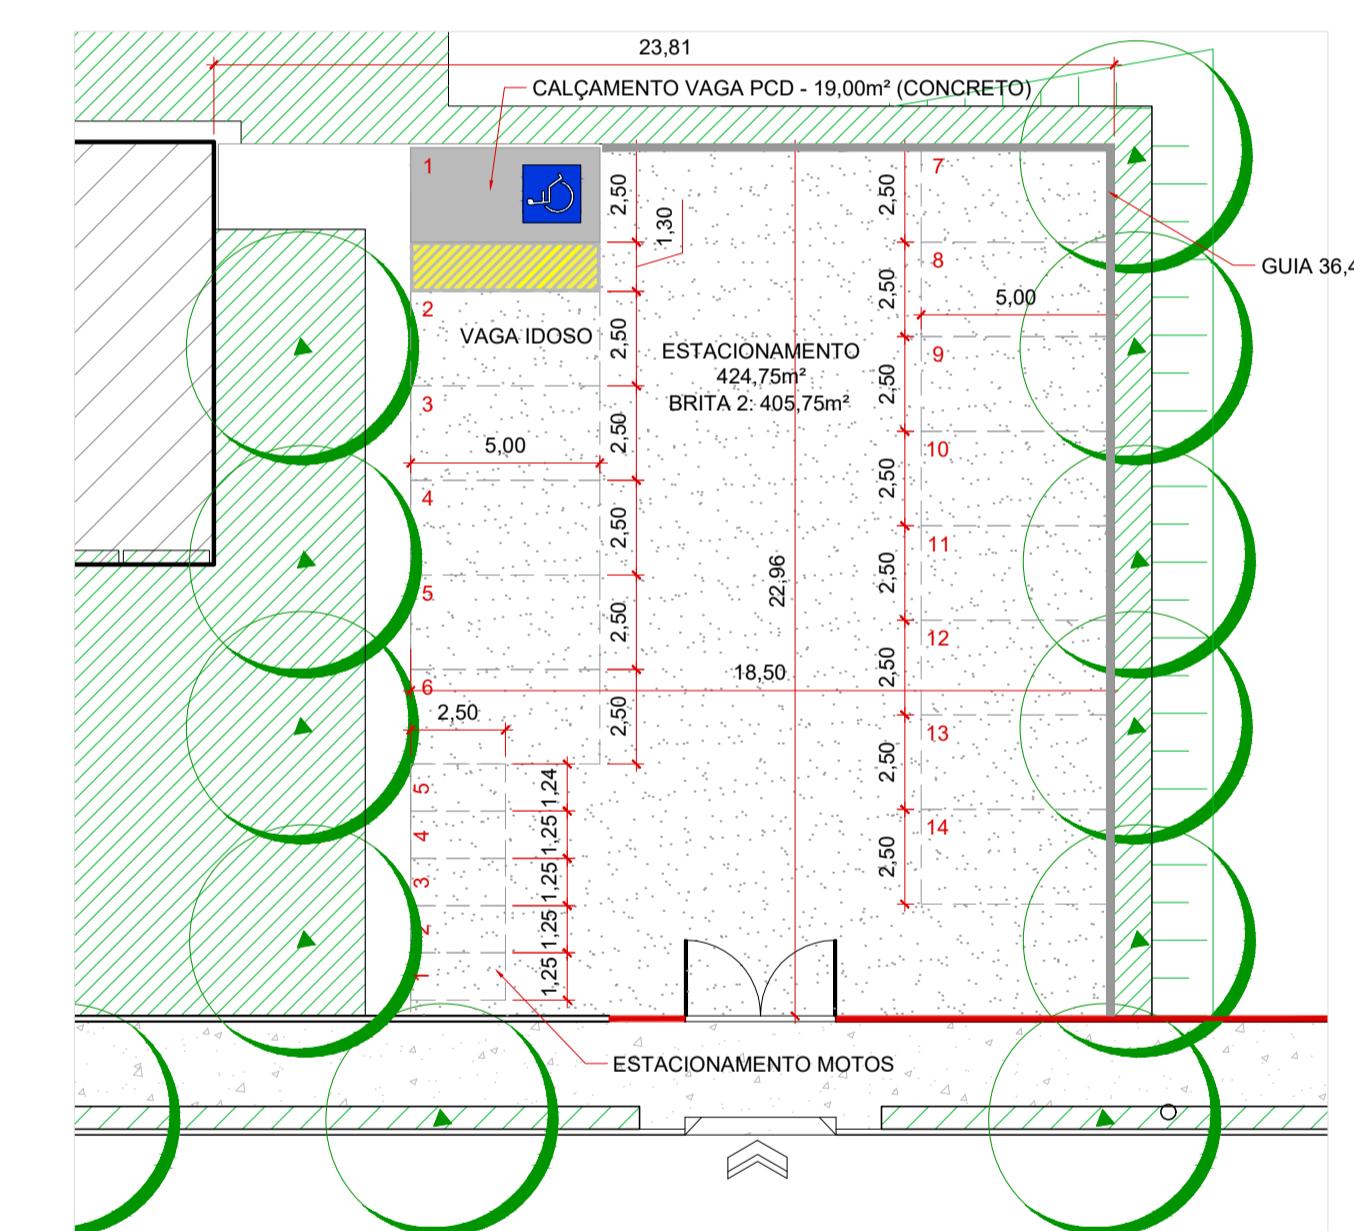
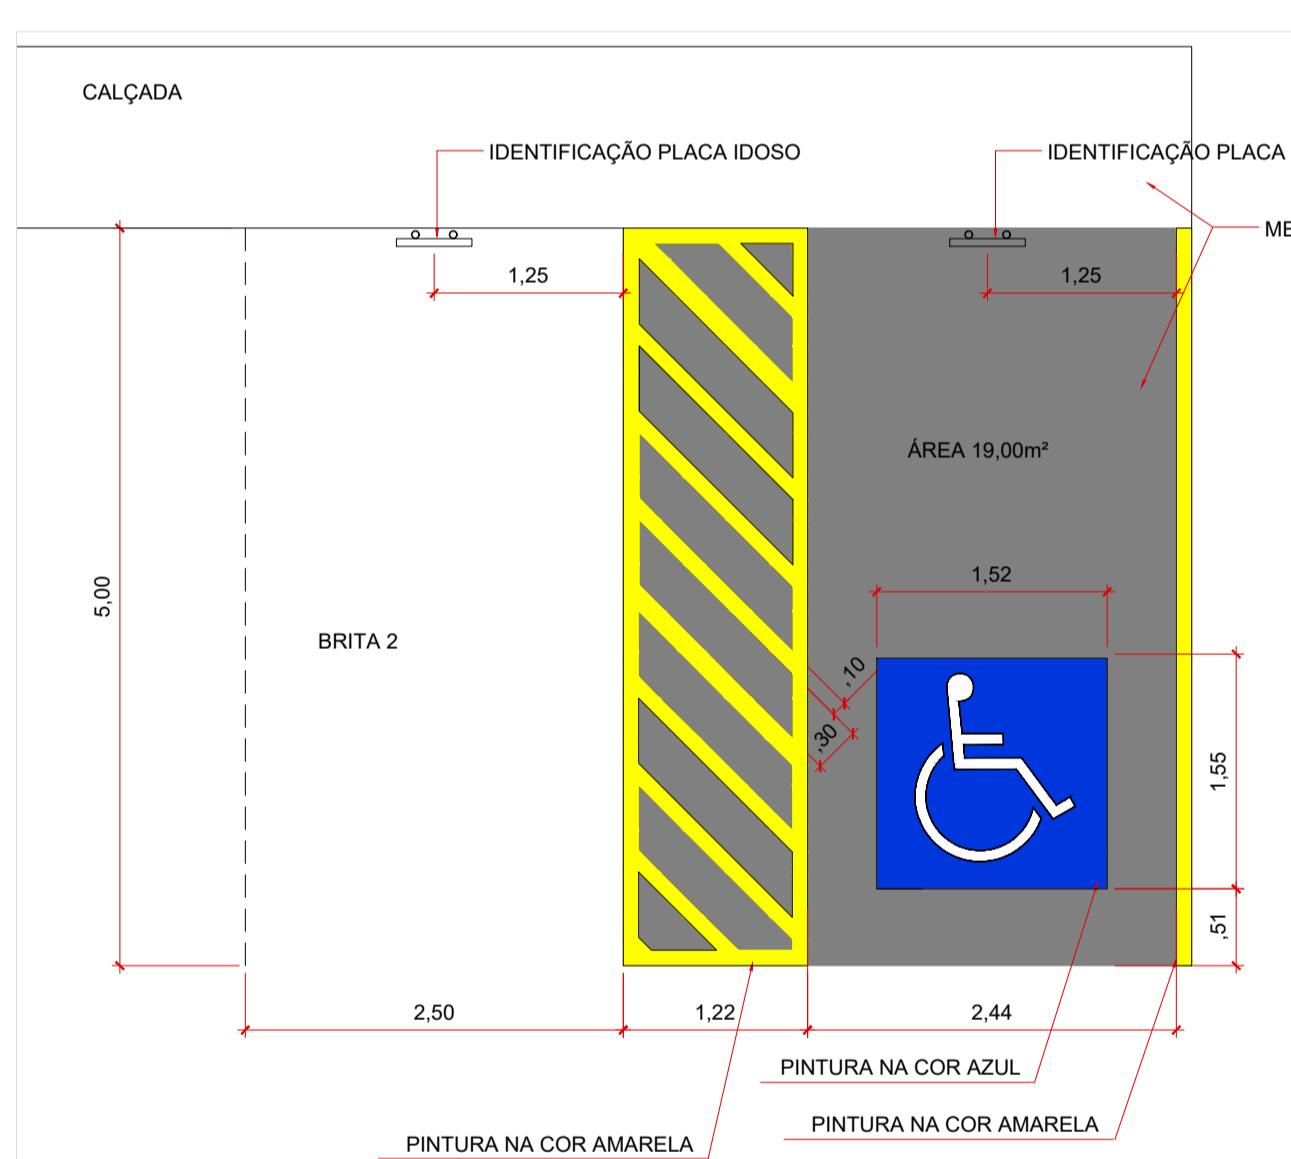
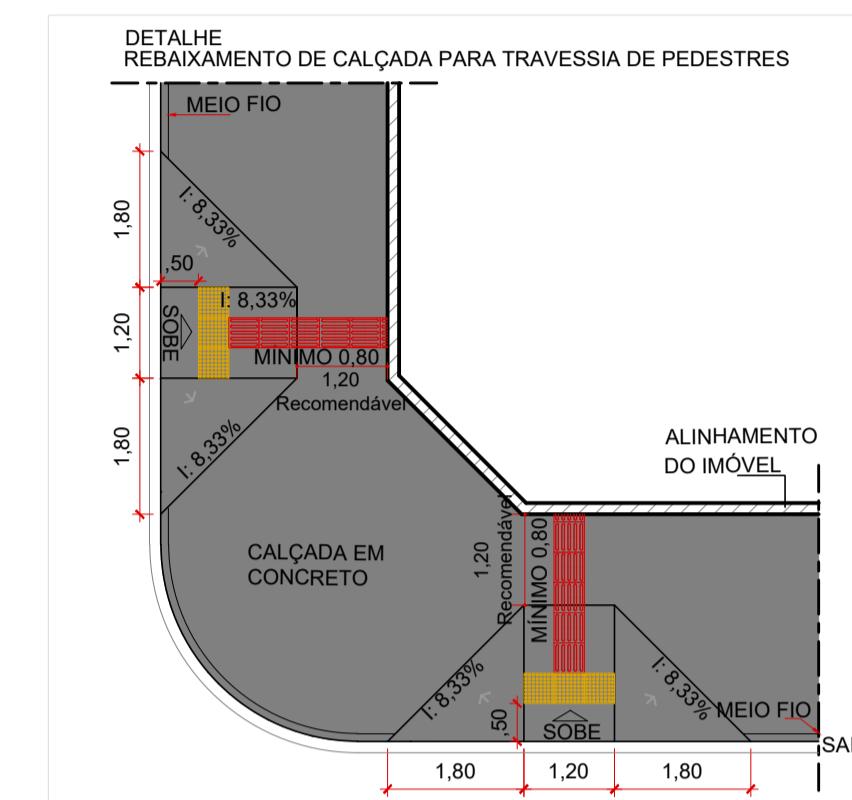
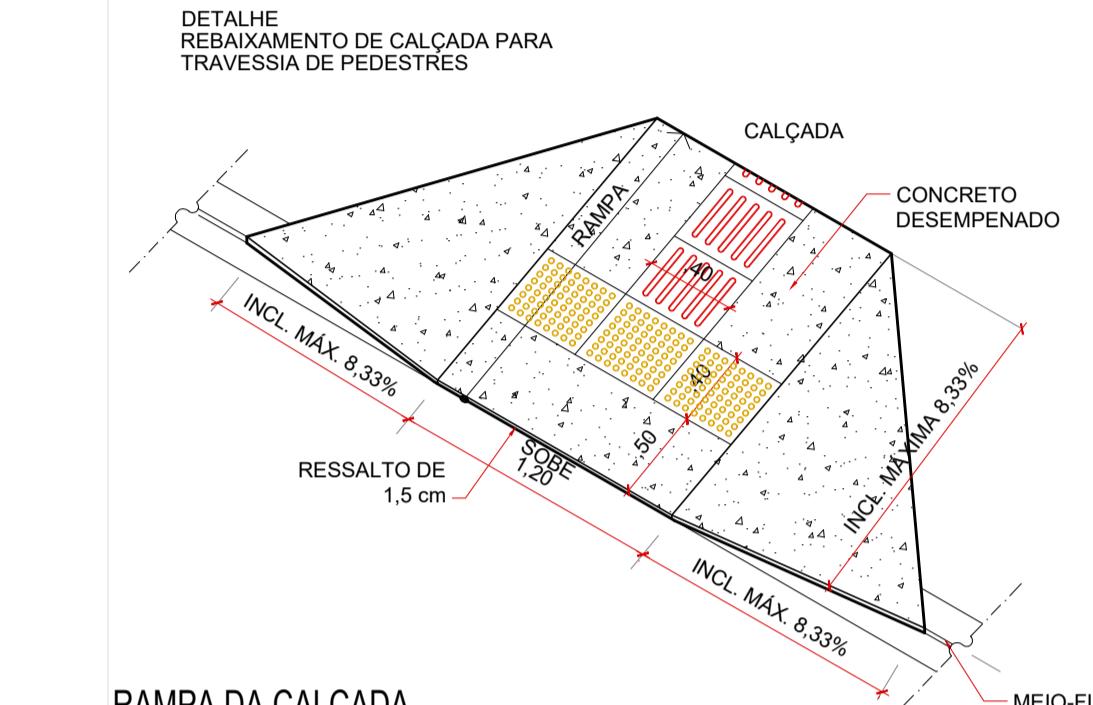
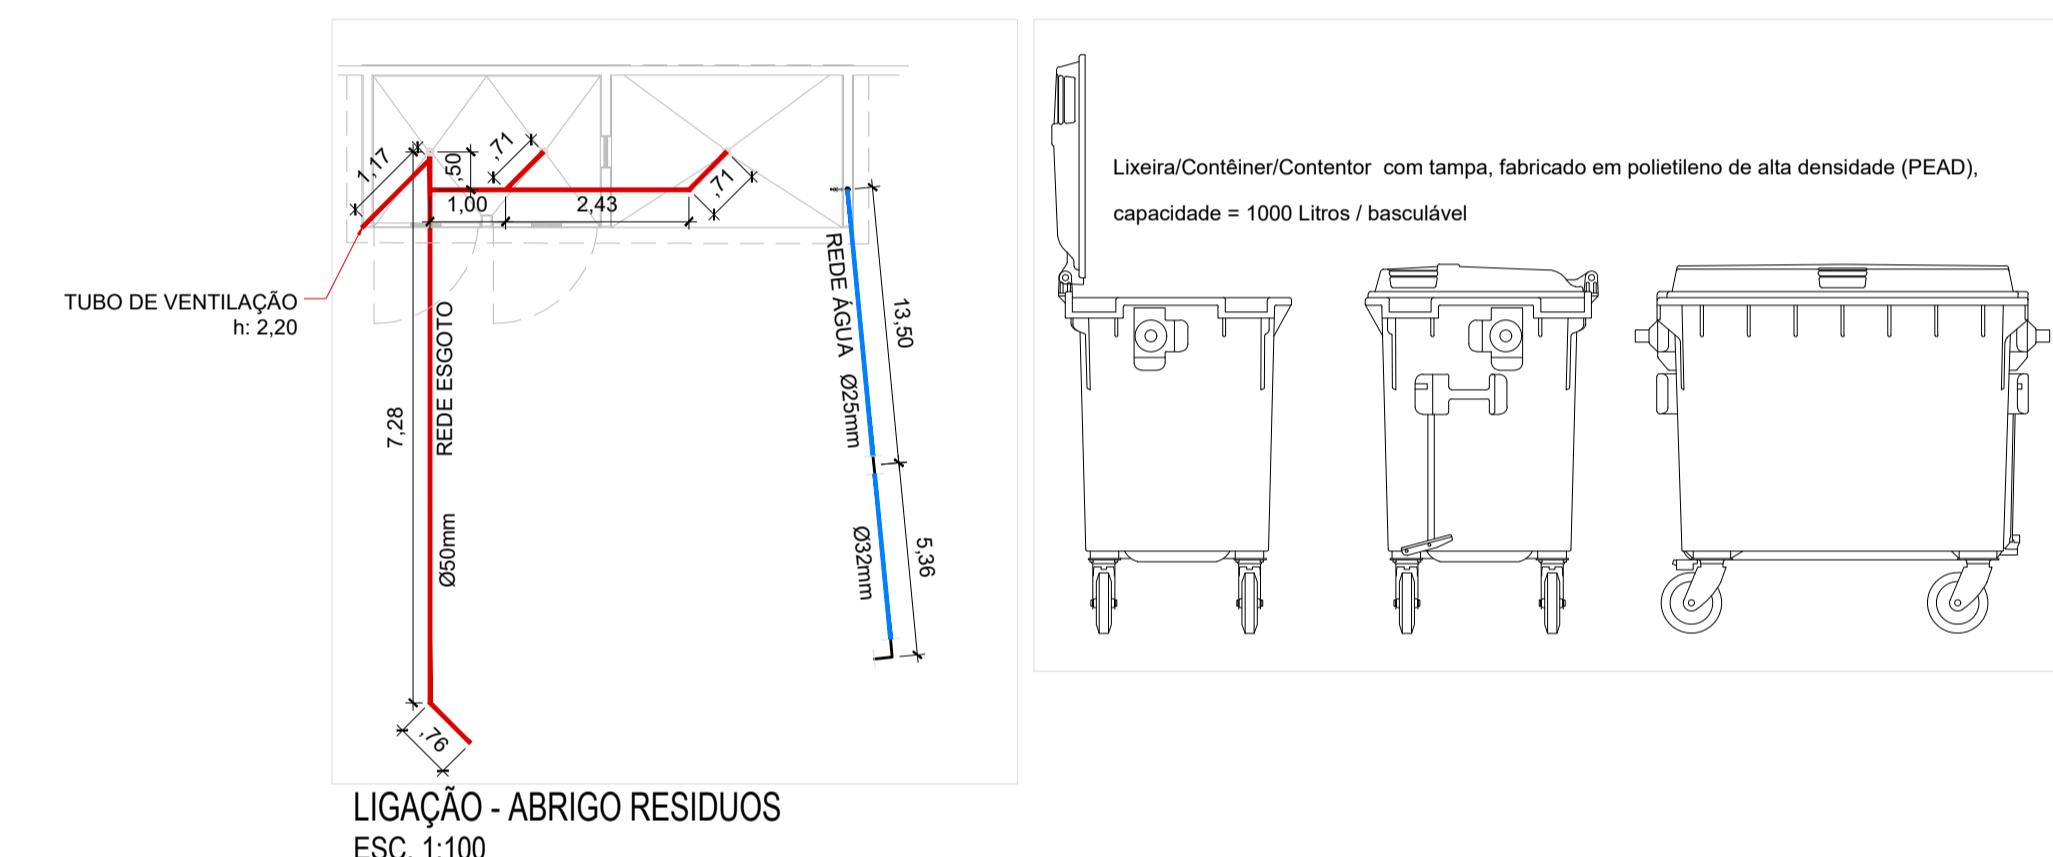
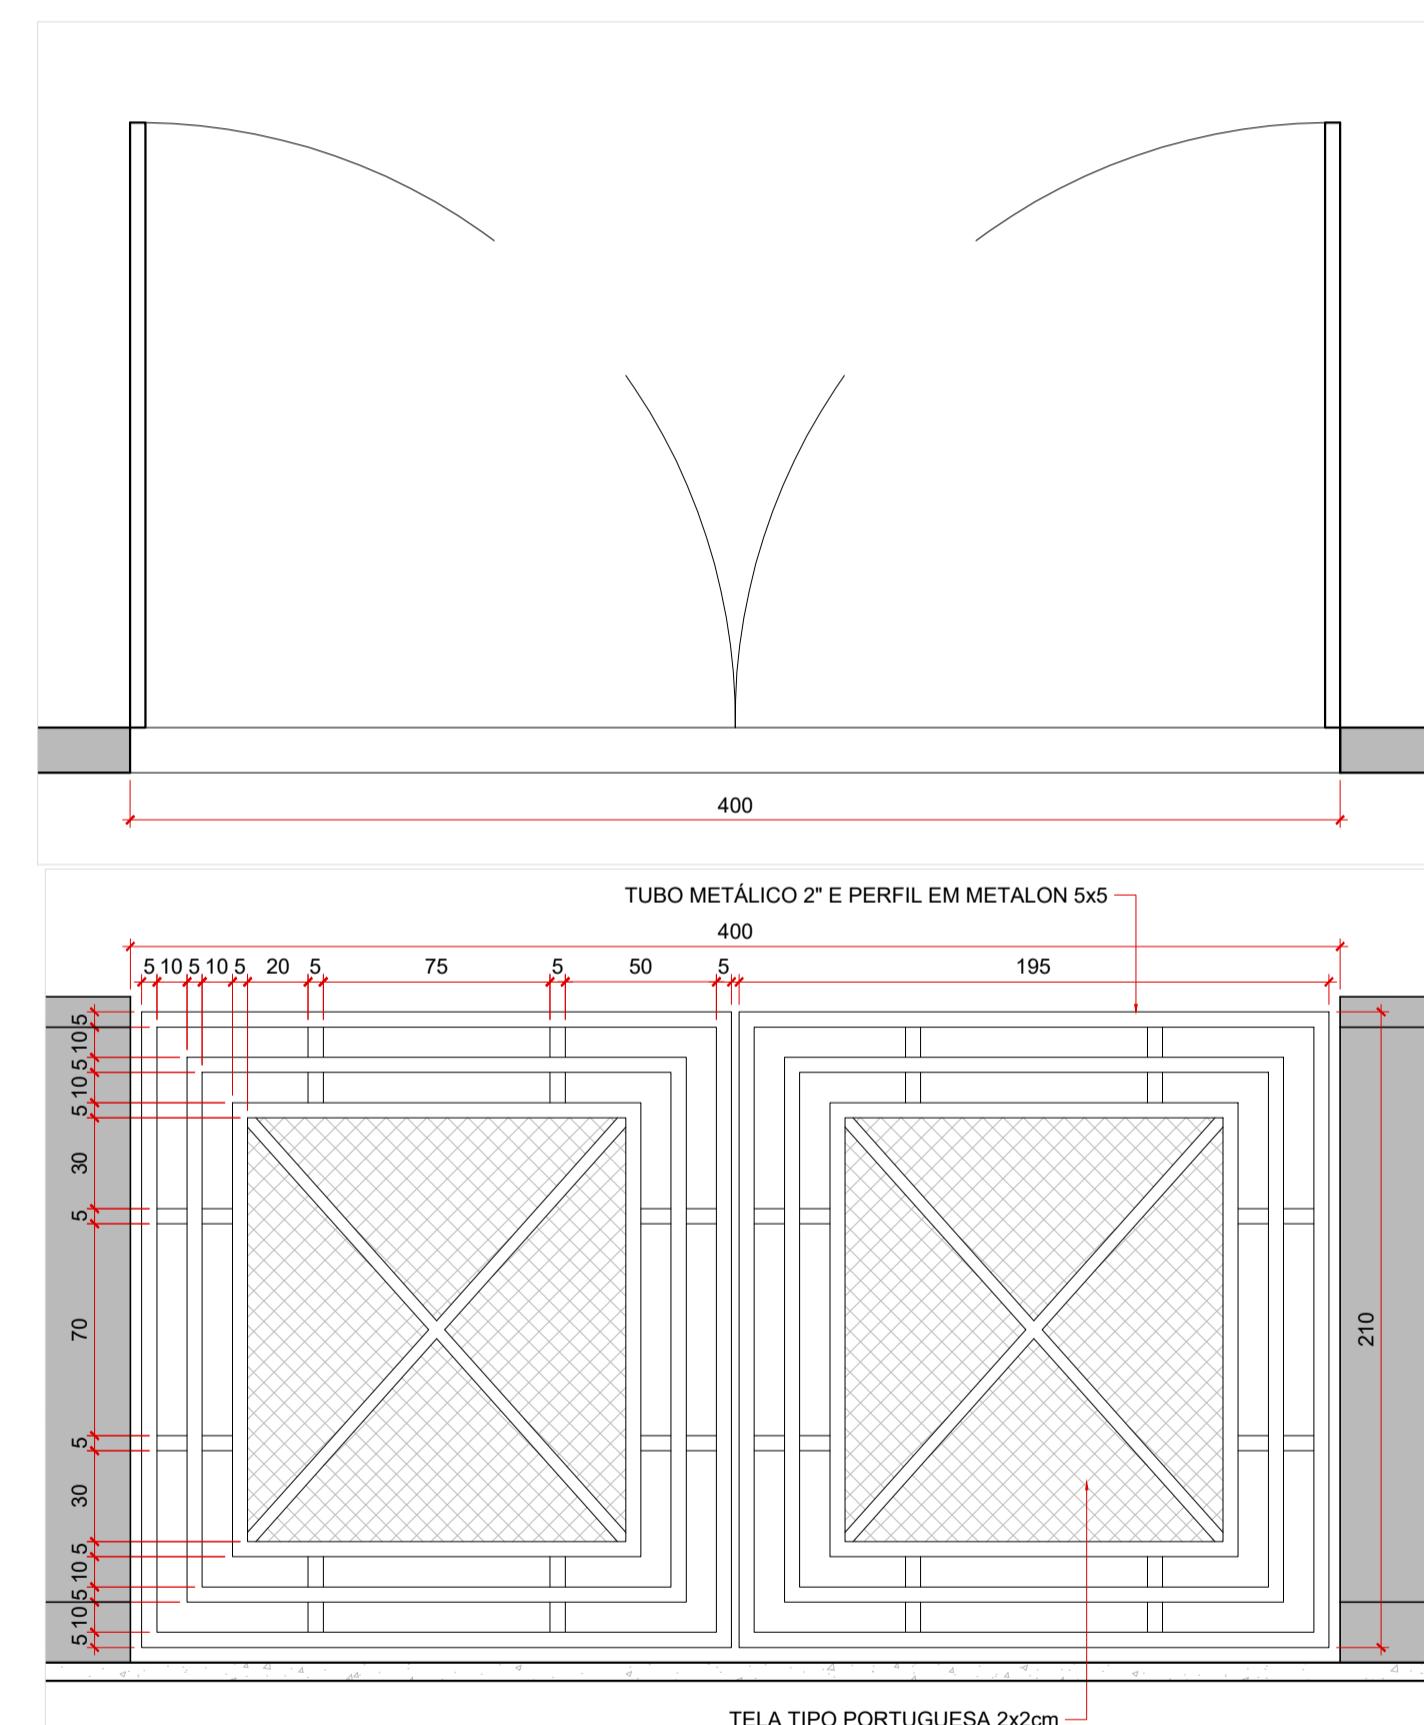


QUADRO DE ÁREAS		
	PISO TÁTIL ALERTA	42 UNID.
	PISO TÁTIL DIRECIONAL	241 UNID.
	RAMPA DE ACESSIBILIDADE	03 (+01) UNID.
	CALÇADA A CONSTRUIR	1.690,79m <sup>2</sup>
MURO A CONSTRUIR (PRANCHA 52/56)		31,31m
MURO A FINALIZAR (PRANCHA 52/56)		517,64m
GRADIL (PRANCHA 52/56)		24,02m
ÁRVORE		17un

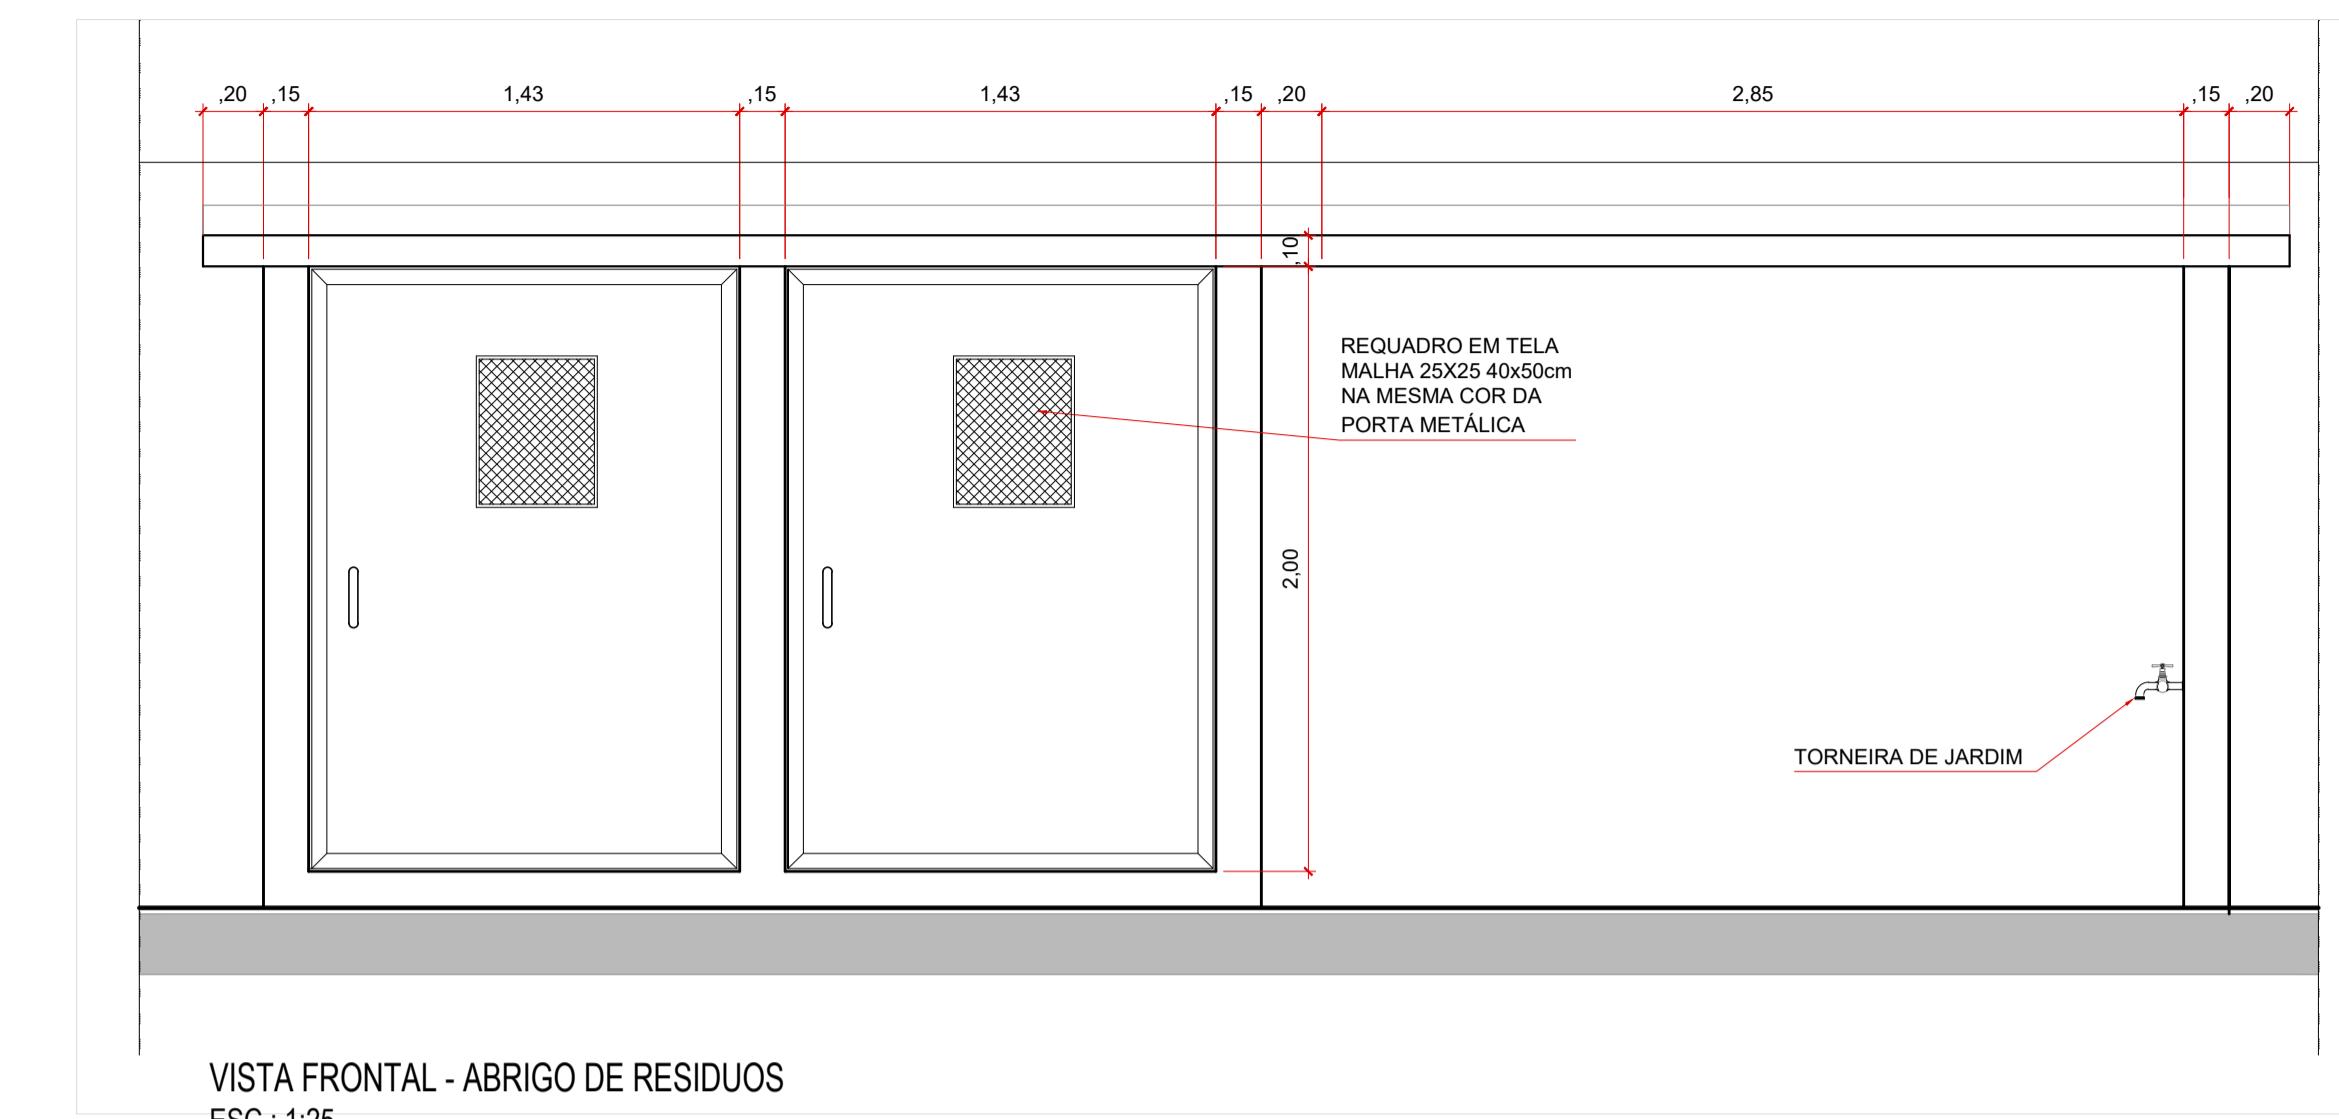

Proprietário	MUNICÍPIO DE CAMPO GRANDE-MS	
Autor do Projeto	CCG 03.501.509/0001-06	
Assunto	IMPLANTAÇÃO DE ESCOLA - VILA NATÁLIA - PORTAL CAIABÁ RUA FRANCISCO ANTONIO DE SOUZA ESQ. C/RUA ILHA DE MARAÍO BAIRRO: PORTAL CAIABÁ II - PARCELAGEM: VILA NATÁLIA LATITUDE: 20°31'11.27"S - LONGITUDE: 54°41'17.16"O	
Conteúdo	IMPLEMENTAÇÃO, ACESSIBILIDADE, DETALHES	Quadro de Áreas
Folha	01	Nº de folhas
Data	FEVEREIRO	marcelo
PROJETO EXECUTIVO DE ARQUITETURA		
SECRETARIA MUNICIPAL DE INFRA-ESTRUTURA, TRANSPORTE E HABITAÇÃO DIVISÃO DE ESTUDOS E PROJETOS		

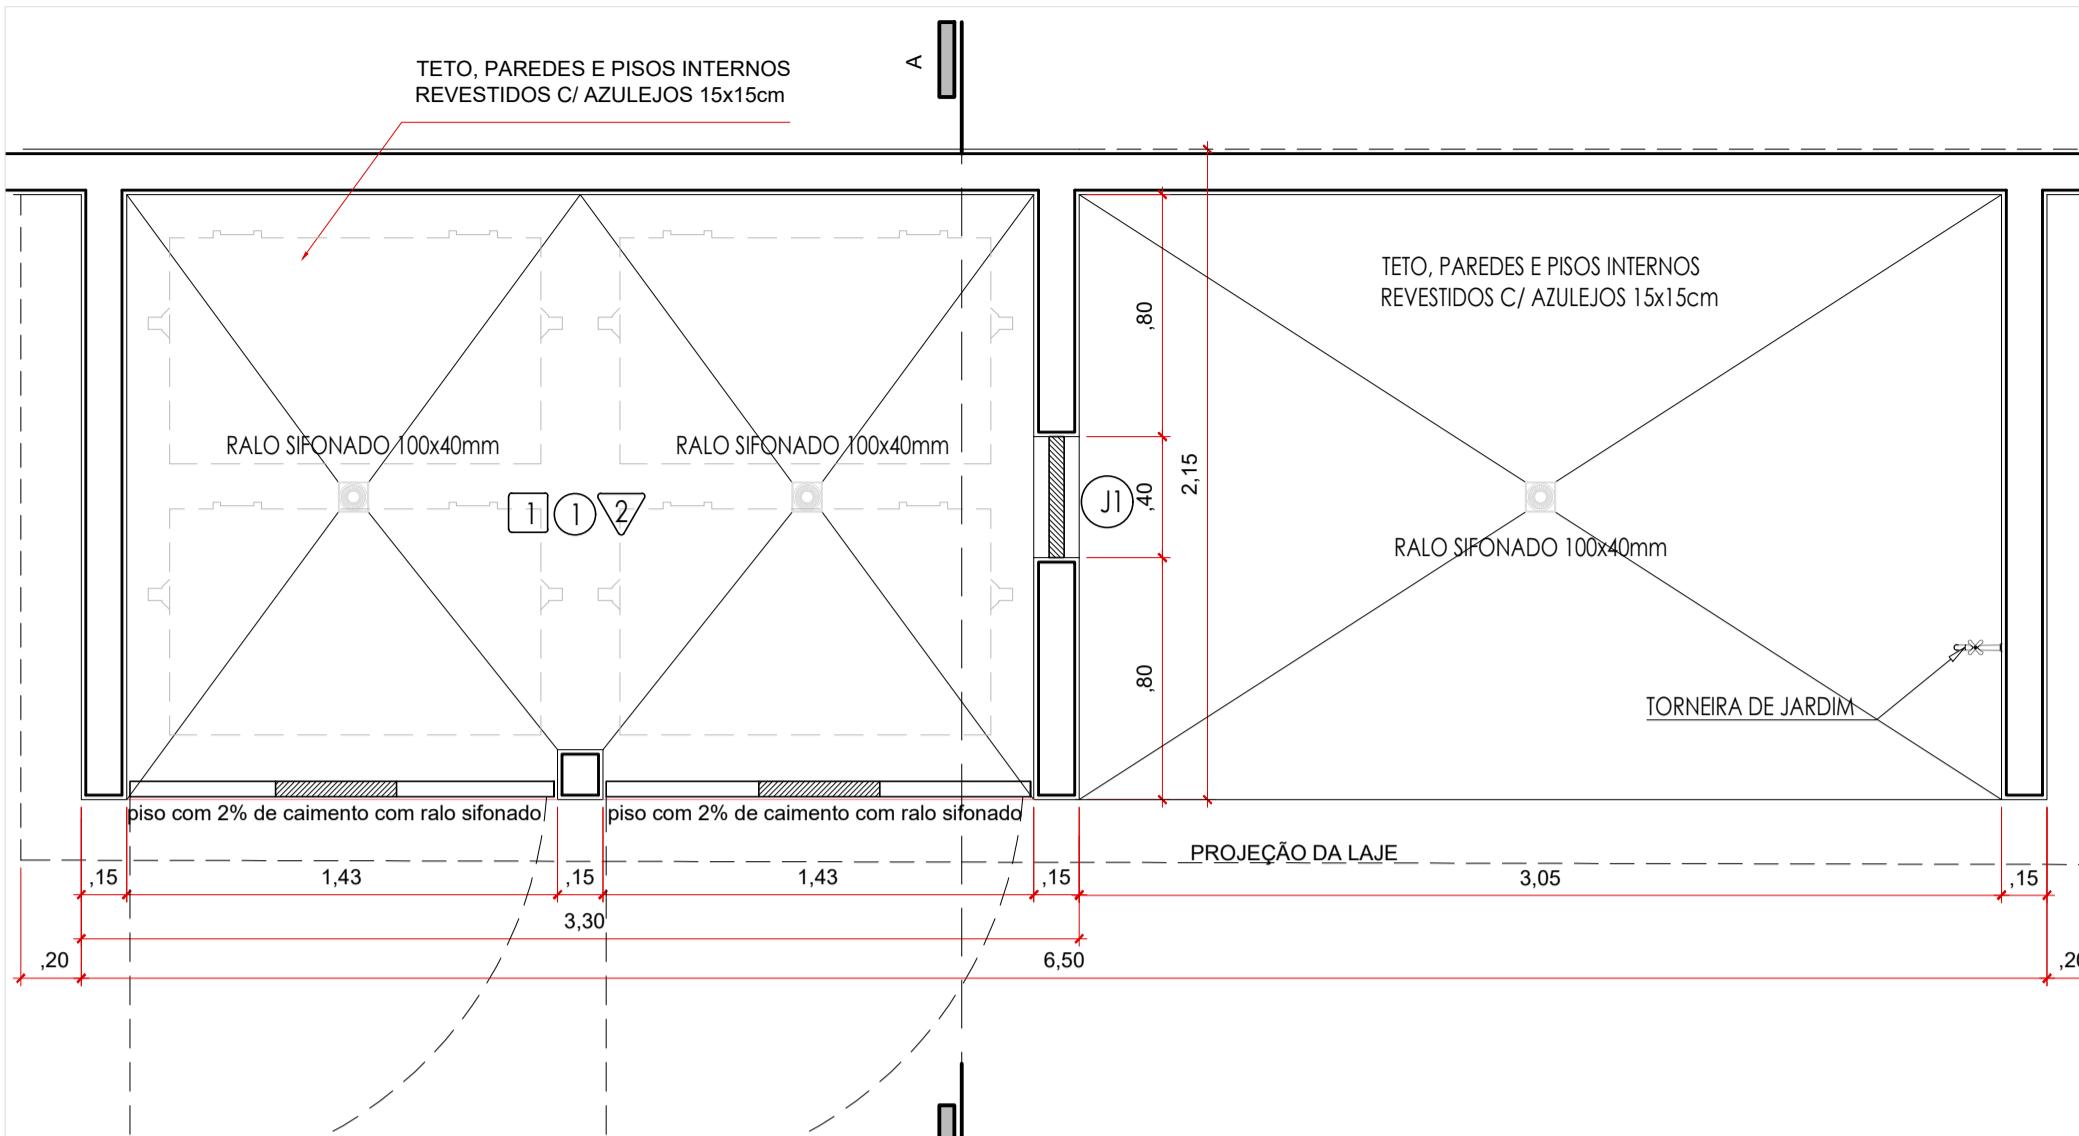

ÁGUA FRIA		
DESCRIPÇÃO	QUANT.	m
TUBO SOLDAD. NBR 5648 3,00M 25MM	05	15,00
TUBO SOLDAD. NBR 5648 3,00M 32MM	02	6,00
JOELHO 90 SOLD. 25MM	02	.....
JOELHO RD 90 SD BICH LT 25MM X 1/2	01	.....
LUVA DE REDUÇÃO DE 32MM X 25MM	01	.....

ESGOTO		
DESCRIPÇÃO	QUANT.	m
TUBO ESGOTO PRIM BV 3,00M 50MM	06	3,00
RALO SIFONADO QD/GR 100X33X40	03	.....
JUNÇÃO SIMPLES ESGOTO 50X50MM	02	.....
TÉ DE ESGOTO 50 MM	01	.....
JOELHO 45 SOLD. 50MM	01	.....
JOELHO 90 SOLD. 50MM	01	.....
VÁLVULA DE RENTENÇÃO 50 MM	01	.....
TERMINAL DE VENTILAÇÃO 50 MM	01	.....
LUVA DE ESGOTO SOLDAD. 50 MM	02	.....

ESPECIFICAÇÕES		
<input checked="" type="checkbox"/> 1 CERÂMICA PEI 5 CINZA 35x35 ELIANE		
<input type="radio"/> 2 REVESTIMENTO BRANCO 15 X 15CM		
<input type="radio"/> 1 REVESTIMENTO BRANCO 15 X 15CM		
<input type="checkbox"/> 1 REVESTIMENTO BRANCO 15 X 15CM		

Proprietário	MUNICÍPIO DE CAMPO GRANDE-MS	CGC 03.501.509/0001-06
Autor do Projeto	Responsável Técnico pela Obra	

Assunto	IMPLEMENTAÇÃO DE ESCOLA - VILA NATÁLIA - PORTAL CAIOBÁ RUA FRANCISCO ANTONIO DE SOUZA ESQ. C/ RUA ILHA DE MARAJÓ BAIRRO: PORTAL CAIOBÁ II - PARCELAMENTO: VILA NATÁLIA LATITUDE: 20°31'11.27"S - LONGITUDE: 54°41'17.16"O	
Conteúdo	LIXEIRA, PORTÃO E DETALHES	Quadro de Áreas
Folha	Nº de folhas	02/02
<b>PREFEITURA MUNICIPAL DE CAMPO GRANDE</b> SECRETARIA MUNICIPAL DE INFRA-ESTRUTURA, TRANSPORTE E HABITAÇÃO DIVISÃO DE ESTUDOS E PROJETOS		



## 06.01.02. Projeto Arquitetônico - Implantação e acessibilidade

Código do documento: QS2C-QSPG-EMQR-U5Q2



### Autenticação Eletrônica

Validé em <https://compras.campogrande.ms.gov.br/flowbee-pub/#/validar/QS2C-QSPG-EMQR-U5Q2>

Ou digite o código: QS2C-QSPG-EMQR-U5Q2

Assinado em conformidade à Medida Provisória nº 2.200-2/2001 e Lei 14.063/2020.

## Assinaturas



**Marcelo Velasquez Ferreira**

CPF: 013\*\*\*\*\*85

Eletrônica

Em: 12/12/2025 10:54