
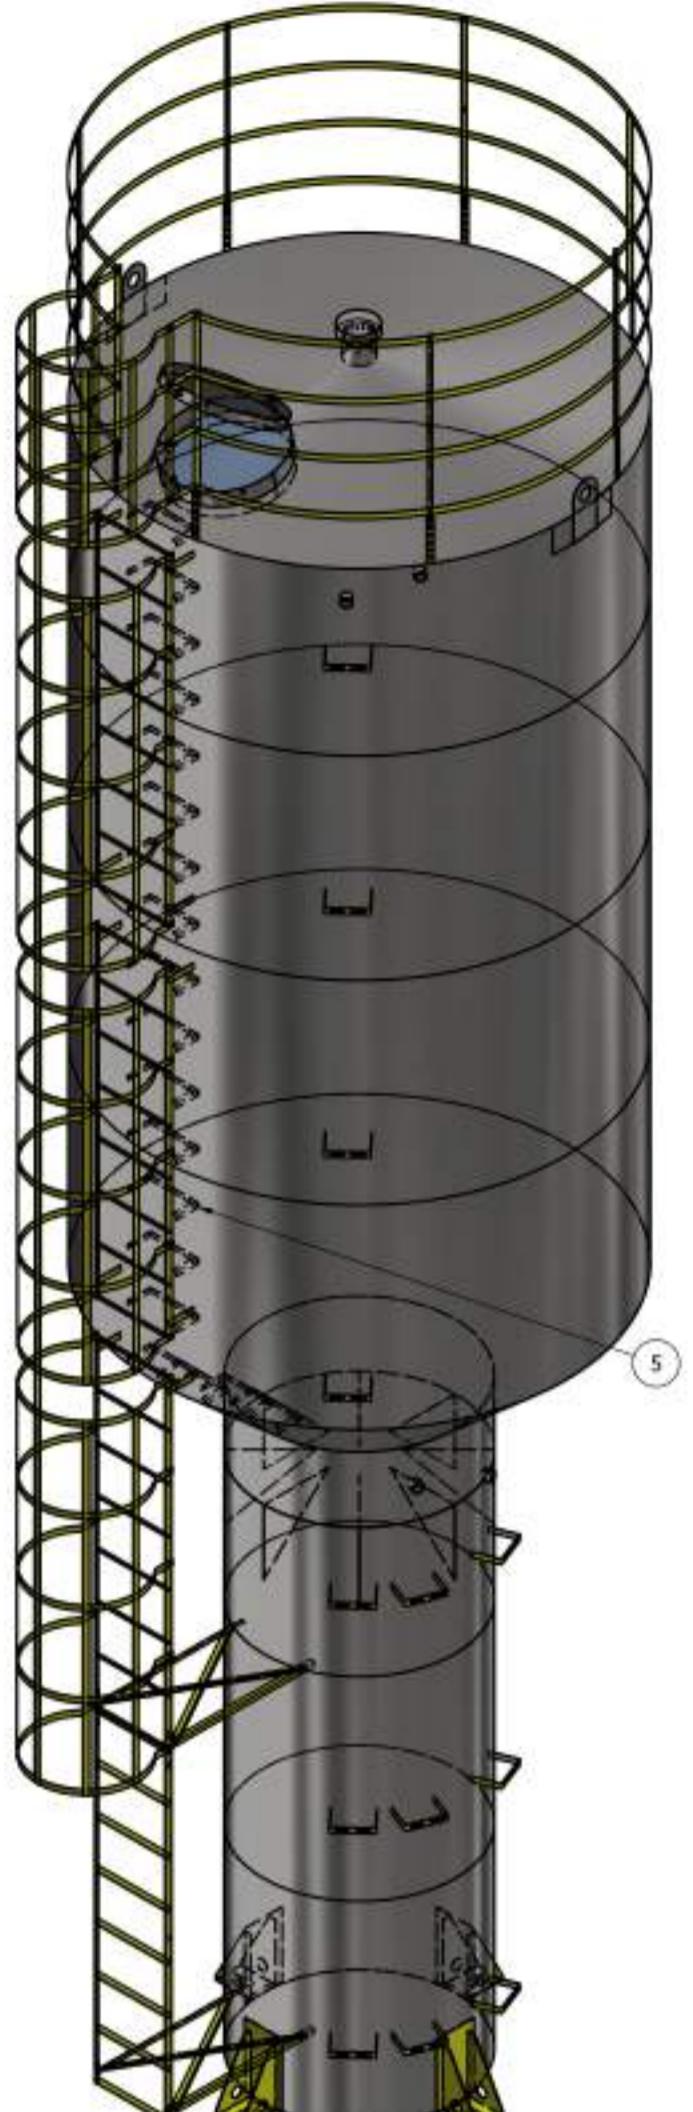
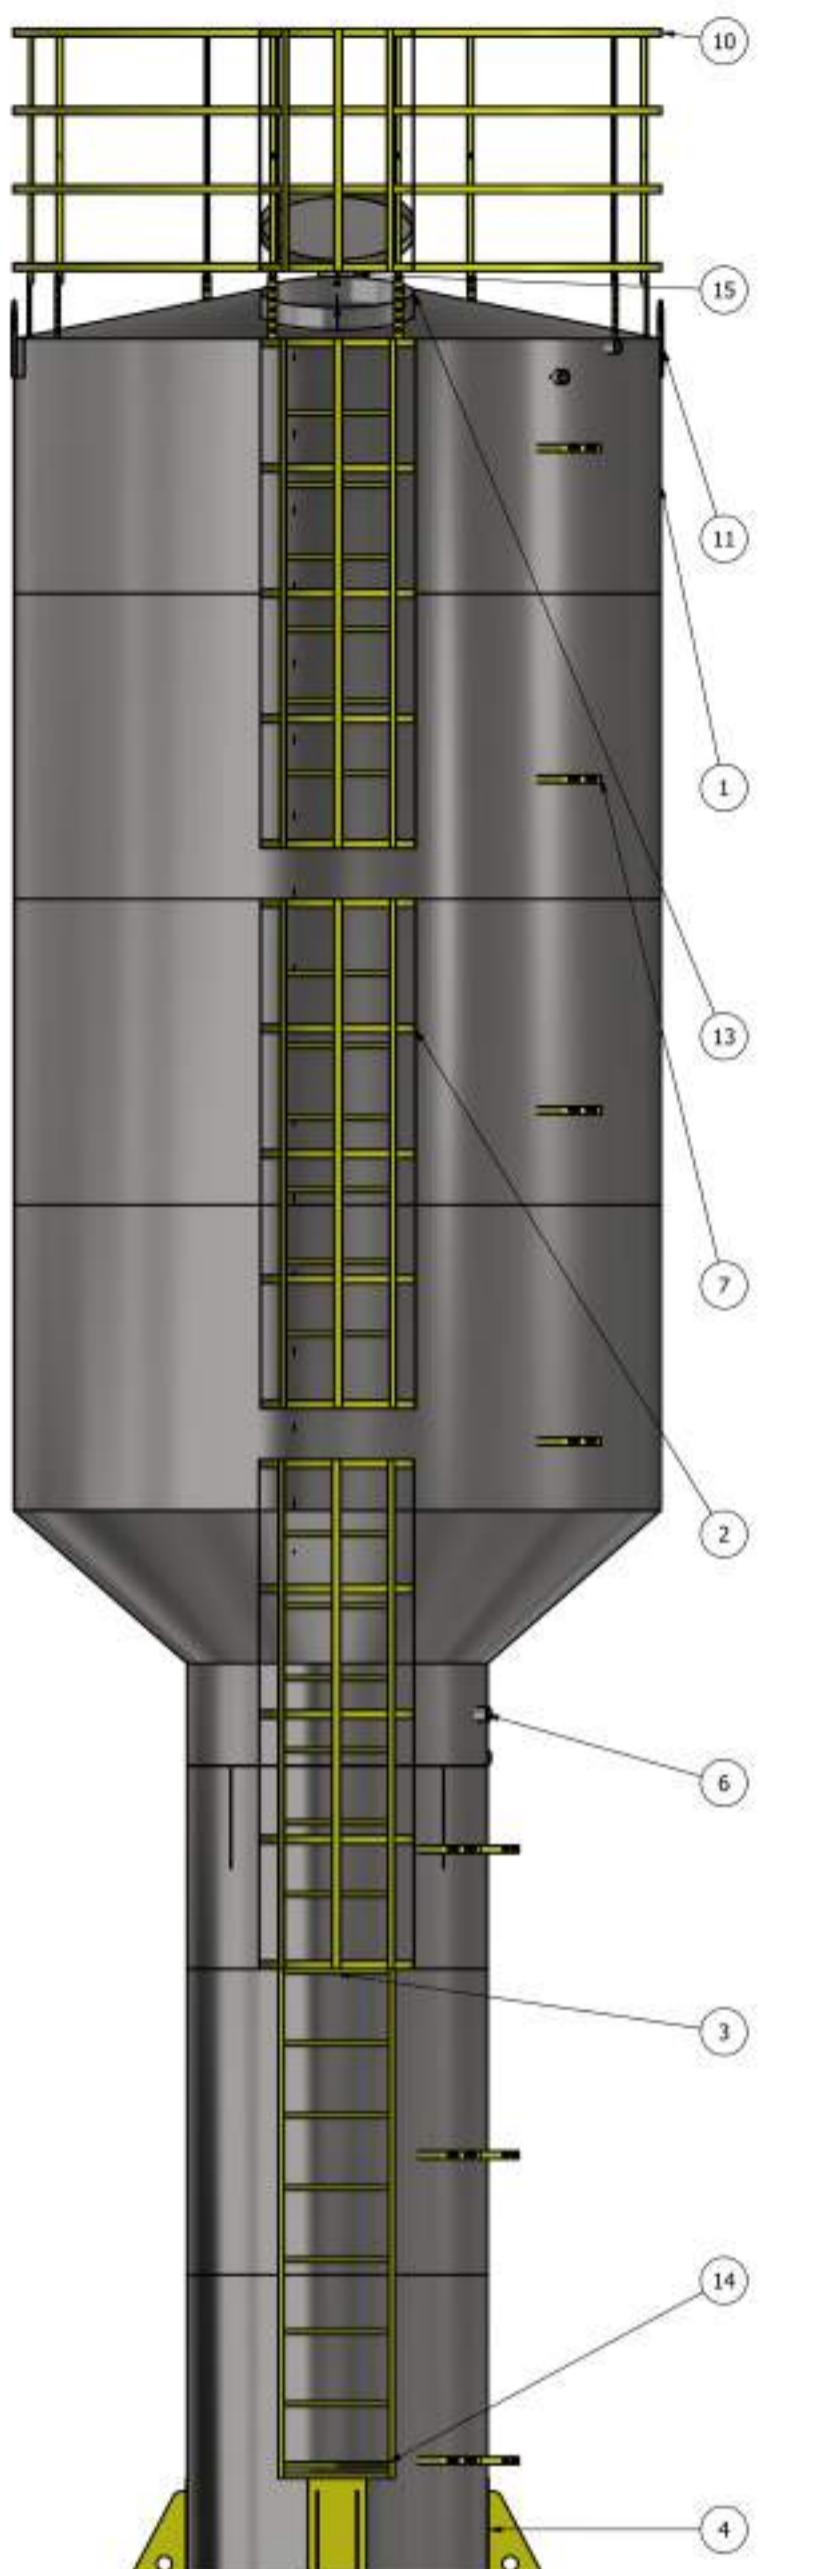
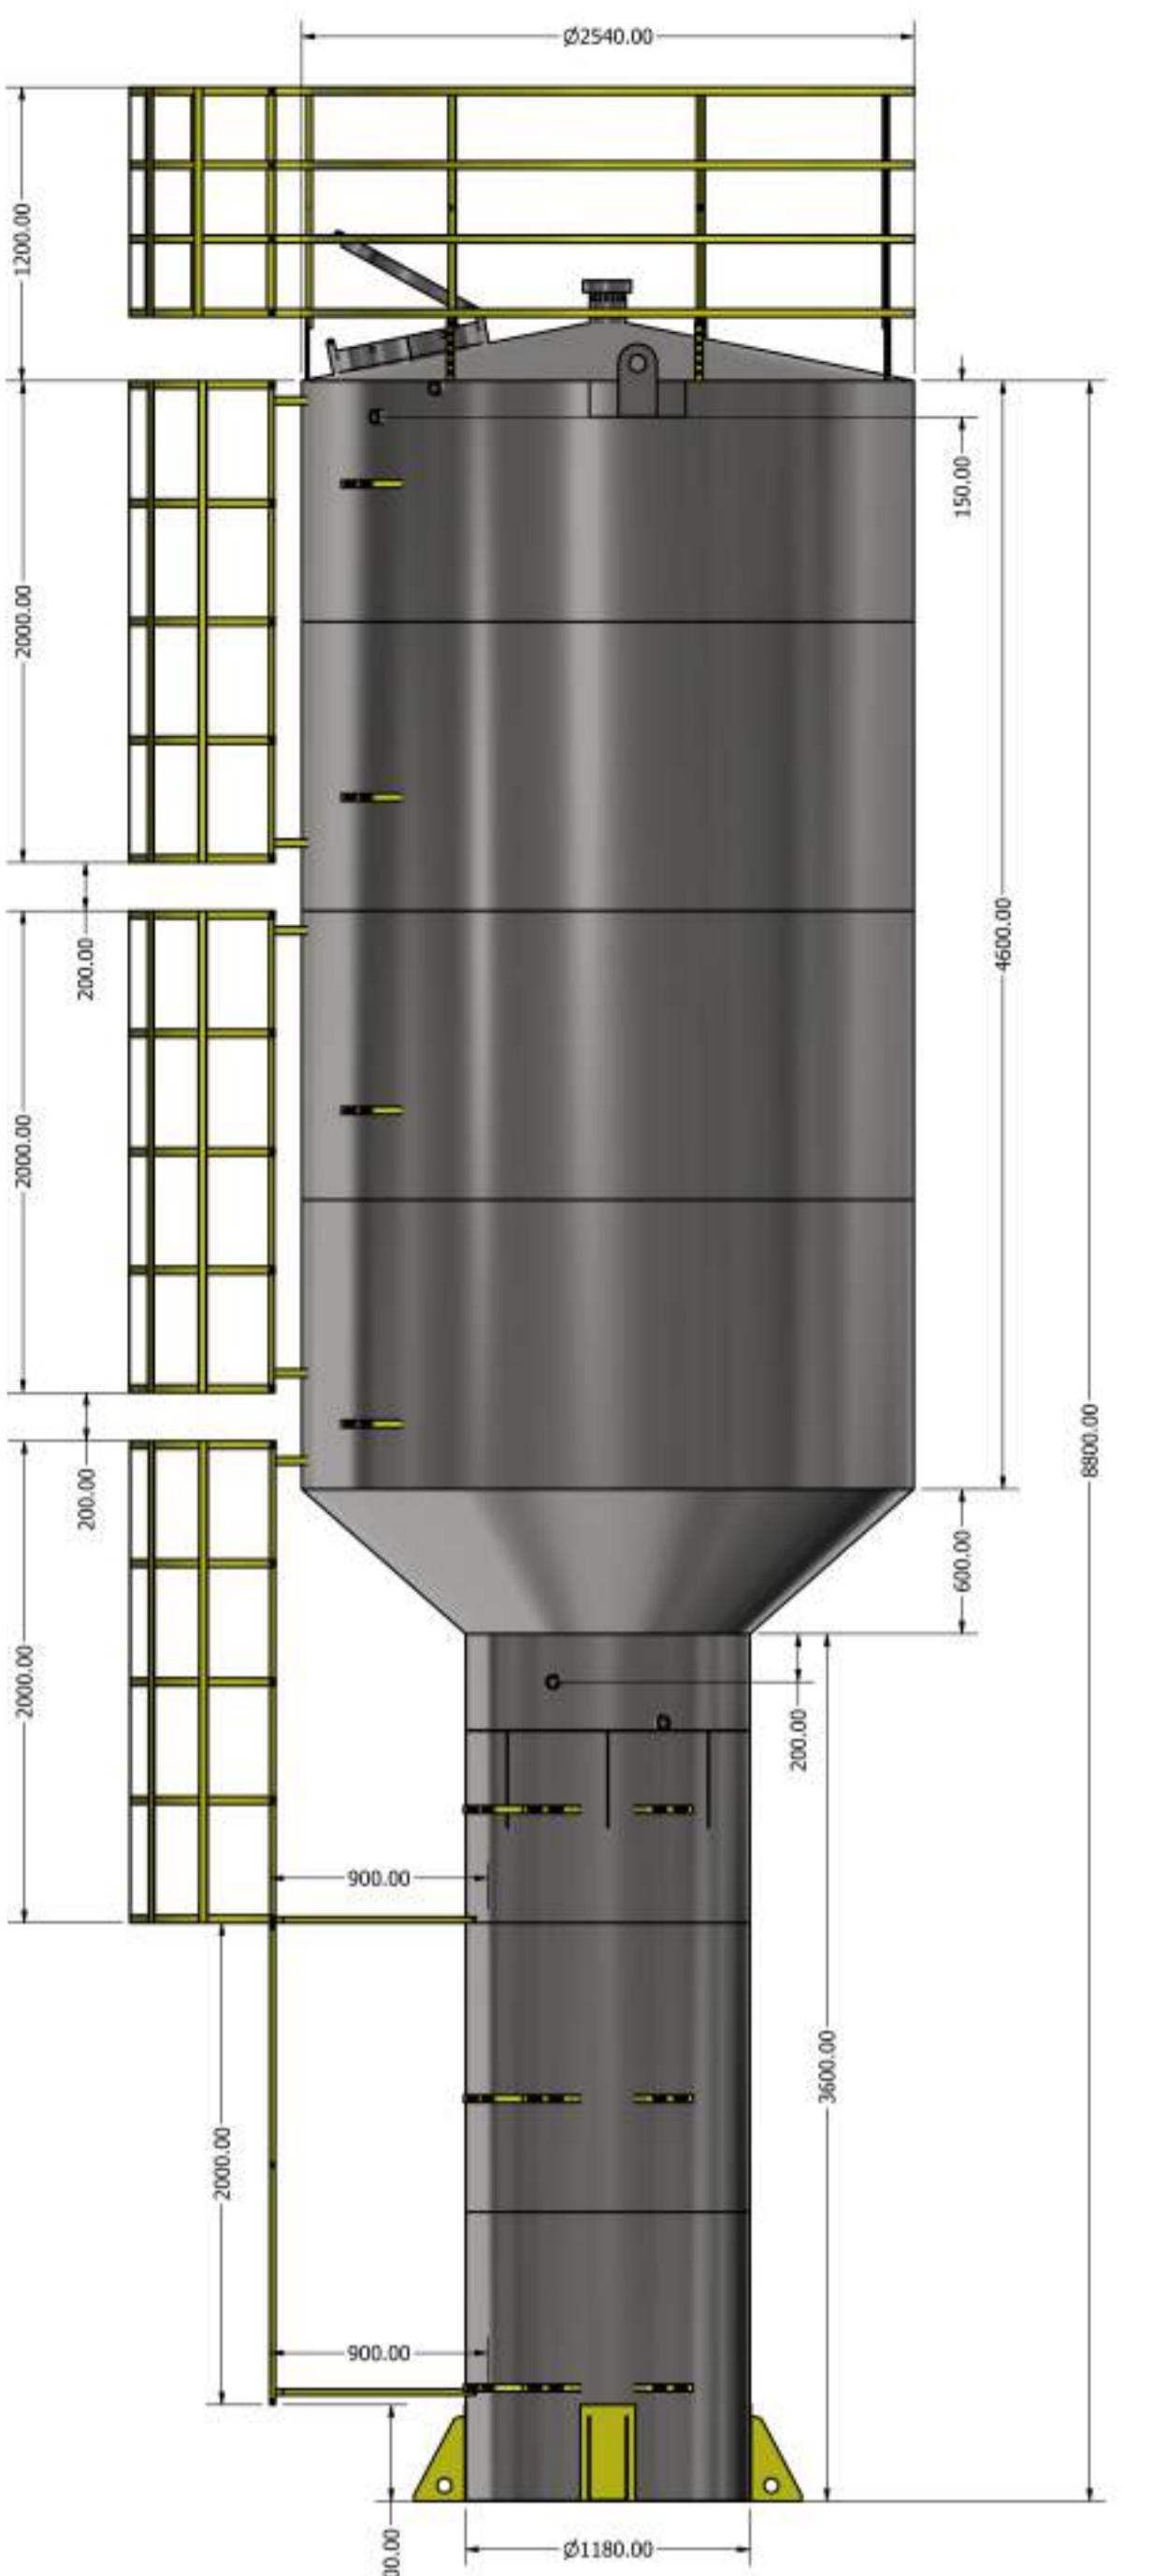
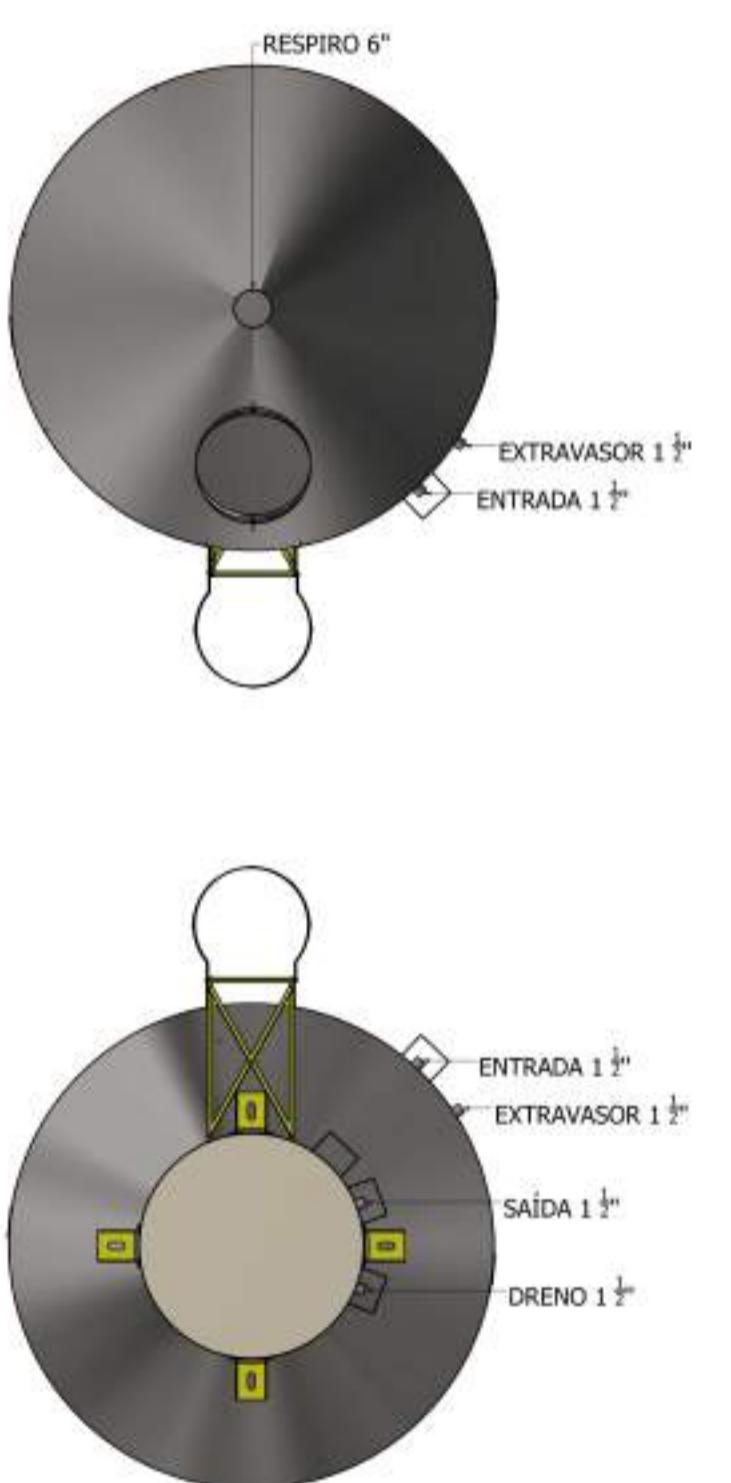


LISTA DE PEÇAS		
ITEM	QTD	NUM. DE PEÇA
2	3	escada guarda corpo 2 metros
3	1	ESCALA 2 METROS
4	4	pes fixo
5	19	DEGRAU INTERNO CANTONEIRA
6	4	ISO 4144 - Bolsa S2 1 1/2
7	13	suporte tubulação
10	1	GRADE SEGURANÇA 2540
11	2	orelha guindaste
13	1	BOCA DE ACESSO 0960
14	2	EXTENSOR DE QUADRO
15	1	RESPIRO 6POL

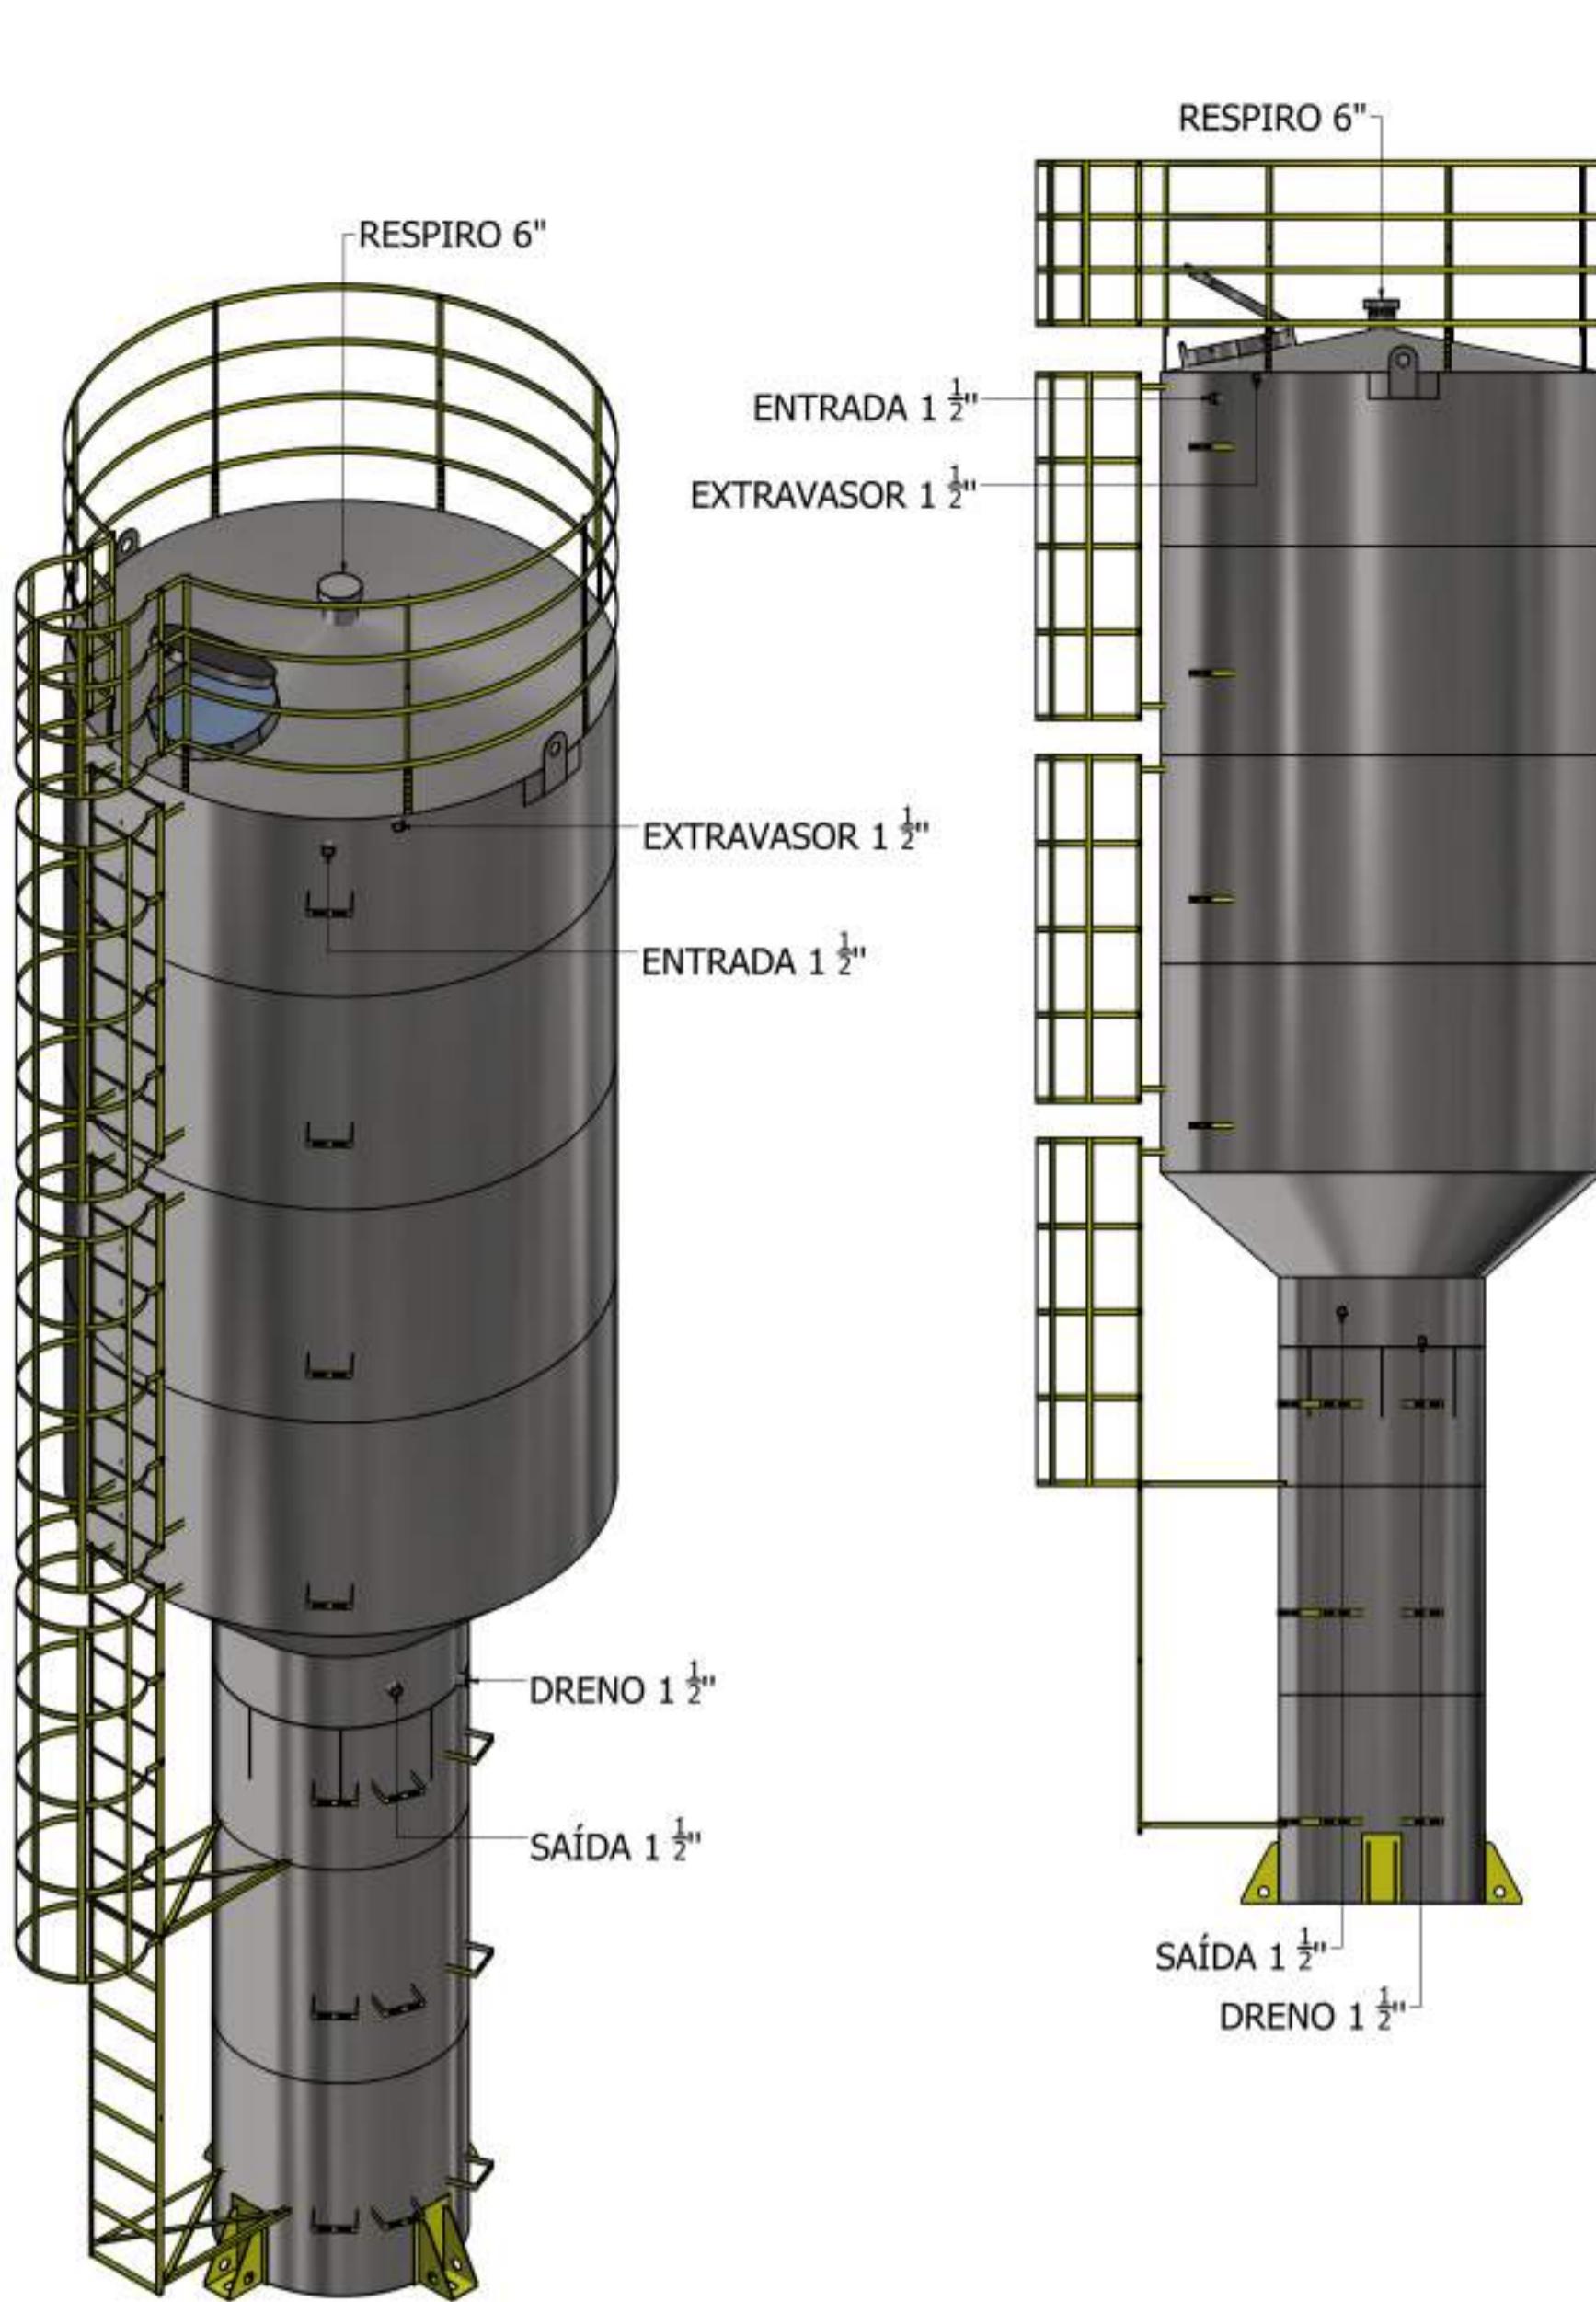

## RESERVATÓRIO

1 : 40

TÍTULO:	
<b>PROJETO EXECUTIVO DO RESERVATÓRIO</b>	
ASSUNTO:	
<b>ESCOLA VILA NATHÁLIA</b>	
LOCAL: RUA FRANCISCO ANTONIO DE SOUZA ESQ. C/ RUA ILHA DE MARAJÓ LATITUDE: 20°31'11.27"S - LONGITUDE: 54°41'17.16"E BAIRRO: PORTAL CAIÓBÁ II - PARCELAMENTO: VILA NATÁLIA	
DATA:	MAIO/2025
DESENHO:	
CONTEÚDO: Det. Reservatório 30M <sup>3</sup>	
PROPRIETÁRIO: PREFEITURA MUNICIPAL DE CAMPO GRANDE - MS CGC 03.501.509/0001-06	
PROFISSIONAIS: RESPONSÁVEL TÉCNICO	
QUADRO DE ÁREAS:	
PREFEITURA MUNICIPAL DE CAMPO GRANDE SECRETARIA MUNICIPAL DE INFRAESTRUTURA E SERVIÇOS PÚBLICOS GERÊNCIA DE PROJETOS	



## 06.08 PROJETO RESERVATORIO

Código do documento: DPTV-YKRJ-759K-GYEM



### Autenticação Eletrônica

Valide em <https://compras.campogrande.ms.gov.br/flowbee-pub/#/validar/DPTV-YKRJ-759K-GYEM>

Ou digite o código: DPTV-YKRJ-759K-GYEM

Assinado em conformidade à Medida Provisória nº 2.200-2/2001 e Lei 14.063/2020.

## Assinaturas



**WASHINGTON RICARDO DE ALMEIDA FERREIRA**

CPF: 054\*\*\*\*\*17

Eletrônica

Em: 12/12/2025 15:43