



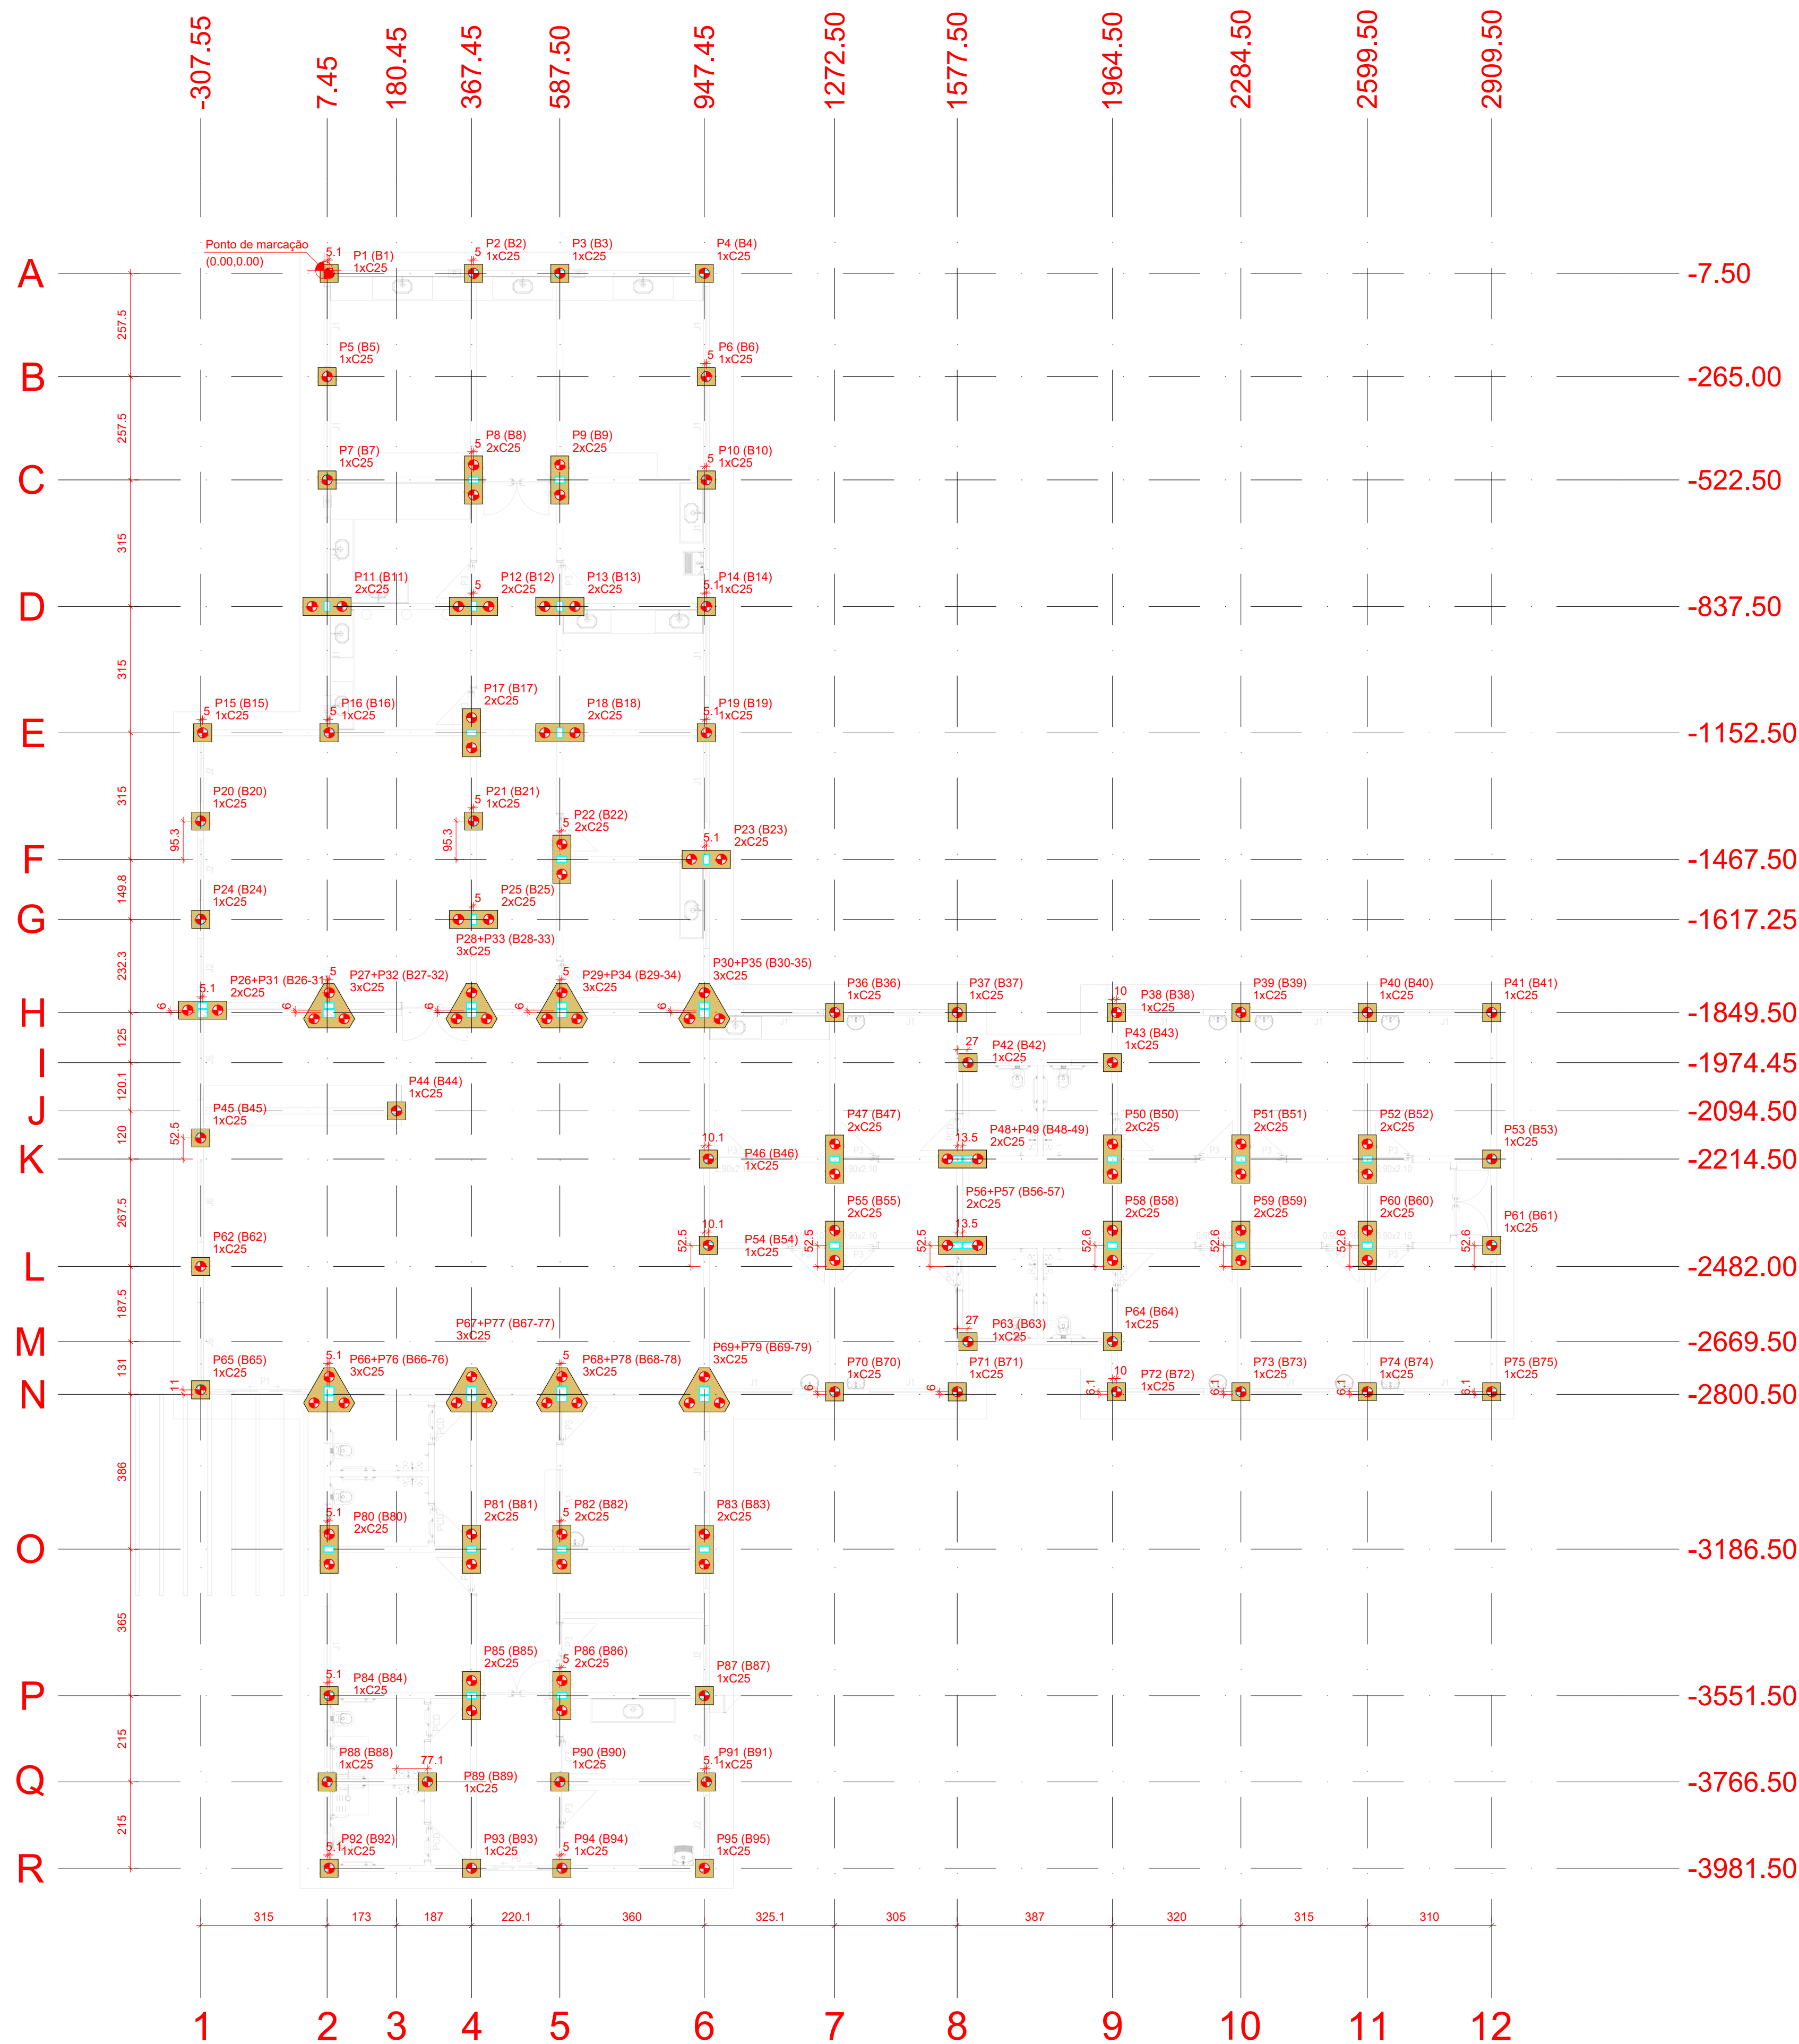

Planta de locação

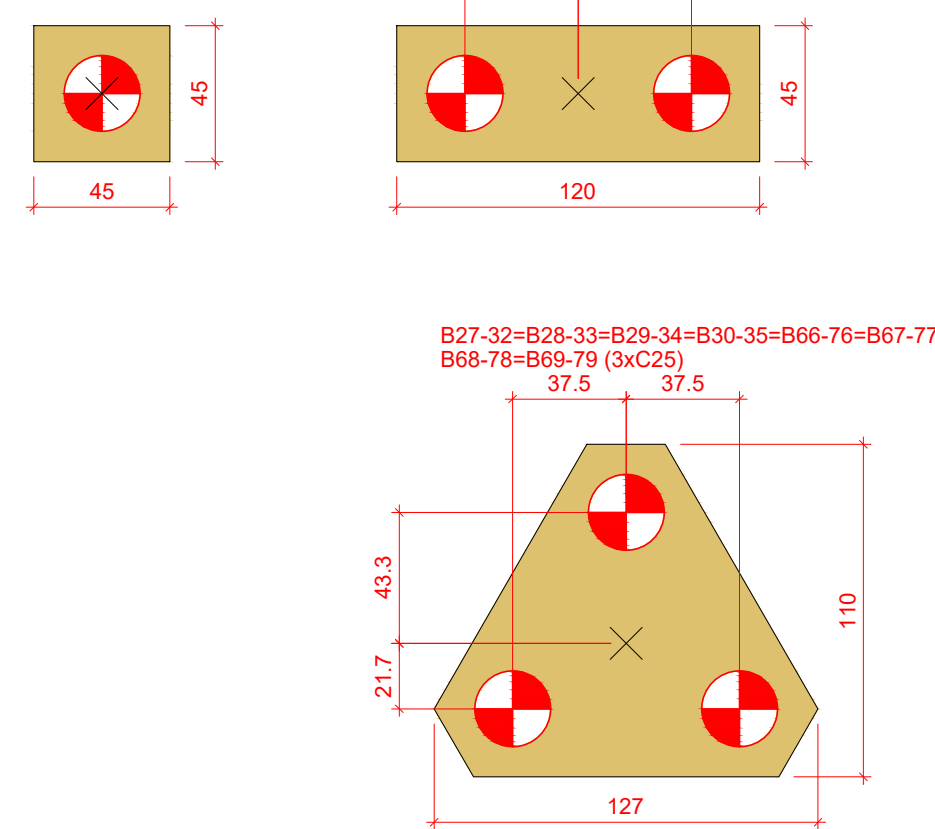

Legenda dos blocos

RESUMO DE MATERIAIS DA SUPERESTRUTURA						
		Diâmetro (mm)	Vigas	Pilares	Lajes	Total
Peso total +0% (kg)	CASO	6,3	4,4	0,0	256,2	260,
		8,0	281,8	0,0	0,0	281,
		10,0	525,8	1.044,1	0,0	1.569,
		12,5	413,0	0,0	0,0	413,
		16,0	65,4	0,0	0,0	65,
	CASO	5,0	332,0	301,2	134,6	767,
	Total		1.622,4	1.345,3	390,8	3.358,
VOLUME CONCRETO (m³)	C-30	30,3	13,3	45,6		89,
ÁREA DE FORMA (m²)		349,2	275,0	0,0		624,
Consumo de aço (kg/m³)		53,6	101,5	8,6	37,	

RESUMO DE MATERIAIS DA INFRAESTRUTURA					
		Diâmetro (mm)	Vigas	Boxos	Total
Peso total + 0% (kg)	C40/50	6,3	0,5	0,0	0,5
		8,0	631,1	233,3	864,4
		10,0	64,7	219,7	284,4
	C60/75	5,0	284,4	150,3	434,7
	Total		980,7	603,3	1.584,0
Volume concreto (m³)		C-30	23,2	15,6	38,8
Área de forma (m²)			361,0	103,9	464,9
Consumo de aço (kg/m³)			42,3	38,6	40,4

CARACTERÍSTICAS DO CONCRETO	
Classe de Agressividade Ambiental (CAA)	II (Moderada)
Resistência do Concreto (fck) mínima	30 MPa
Fator Água/Cimento (A/C) máximo	0,6
COBRIMENTOS MÍNIMOS DAS PEÇAS	
LAJES	2,5cm
VIGAS	3cm
PILARES	3cm
FUNDAÇÕES	4,5cm

DIÂMETRO DOS PINOS DE DOBRAMENTO (NBR 6118)			
Barras			
Bitola (mm)	CA-25	CA-50	CA-60
<20mm	4ø	5ø	6ø
>20mm	5ø	8ø	-
Estrêbo			
Bitola (mm)	CA-25	CA-50	CA-60
<10mm	3ø	3ø	3ø
10<ø<20	4ø	5ø	-
>20mm	5ø	8ø	-

NOTAS

- 1 - RESISTÊNCIA DO CONCRETO: Fck 30 MPa
- 2 - RELAÇÃO ÁGUA/CEMENTO EM MASSA
a/c: $\leq 0,60$
- 3 - CONSISTÊNCIA DO CONCRETO
Slump: 6 ± 1 cm
- 4 - RESISTÊNCIA DO AÇO
Aço CA 50: Fyk 500 MPa
Aço CA 60: Fyk 600 MPa
- 5 - COBRIMENTOS NOMINAIS:
Ver prancha 01

Providenciar na obra meios de se garantir os cobrimentos das peças de concreto especificados com uso de espaçadores plásticos.
Efetuar em obra um controle rigoroso e adequado quanto às fôrmas no que diz respeito às dimensões das peças de concreto.

PRAZO DE DESFORMA
 Faces Laterais:07 dias
 Faces Inferiores:21 dias (Deixando algumas escoras bem encauchadas)
 Faces Inferiores:48 dias (Sem pontaleiros)

OBSERVAÇÕES
 a) Conferir medidas na obra.
 b) Cotas em centímetro.
 c) Execução lastro de cimento magro em todas as peças de concreto estrutural em contato com o solo e 5 cm.
 d) O concreto empregado na execução das estruturas deve cumprir com os requisitos estabelecidos na ABNT NBR 12655.
 e) Qualquer alteração no projeto deverá ser comunicada ao engenheiro projetista e aprovado pelo proprietário.
 f) Não passar tubulações pelos pilares de concreto.
 g) Não perfurar as peças de concreto armado, sem prévia autorização ao projetista.
 h) Não fazer as vergas e cunha de cimento nas portas e janelas, com prolongamento de 30 cm dentro da alvenaria.
 i) Quando necessário de junta de concretagem, elas deverão ficar com ângulo de 45°, sendo apoiadas e lavadas para nova concretagem.
 j) O projeto e execução deve sempre estar em conformidade com as NBRS: 6118/2023 e 6127/2023.

Nome	Pilar		Fundação					Estaca	
	Carga Máx. (tf)	Carga Mín. (tf)	Lado B (cm)	Lado H (cm)	h0 / ha (cm)	h1 / hb (cm)	ne	ca (cm)	
P1	3.5	3.1	45	45	40	50	1	C25 -85	
P2	7.3	6.5	45	45	40	50	1	C25 -85	
P3	7.3	6.5	45	45	40	50	1	C25 -85	
P4	3.1	3.1	45	45	40	50	1	C25 -85	
P5	5.2	4.7	45	45	40	50	1	C25 -85	
P6	5.2	4.7	45	45	40	50	1	C25 -85	
P7	5.8	5.3	45	45	40	50	1	C25 -85	
P8	13.5	11.8	120	45	40	50	2	C25 -85	
P9	13.5	11.9	120	45	40	50	2	C25 -85	
P10	5.4	5.4	45	45	40	50	2	C25 -85	
P11	7.8	7.1	120	45	40	50	2	C25 -85	
P12	9.4	8.5	120	45	40	50	2	C25 -85	
P13	8.9	8.1	120	45	40	50	2	C25 -85	
P14	7.4	6.7	45	45	40	50	1	C25 -85	
P15	3.5	3.0	45	45	40	50	1	C25 -85	
P16	5.4	5.0	45	45	40	50	1	C25 -85	
P17	8.1	7.2	120	45	40	50	2	C25 -85	
P18	10.8	9.6	120	45	40	50	2	C25 -85	
P19	5.8	5.3	45	45	40	50	1	C25 -85	
P20	6.0	5.1	45	45	40	50	1	C25 -85	
P21	7.2	6.1	45	45	40	50	1	C25 -85	
P22	11.1	9.9	120	45	40	50	2	C25 -85	
P23	7.3	6.5	120	45	40	50	2	C25 -85	
P24	5.9	5.1	45	45	40	50	1	C25 -85	
P25	8.0	6.8	120	45	40	50	2	C25 -85	
P36	7.5	6.8	45	45	40	50	1	C25 -85	
P37	4.9	4.4	45	45	40	50	1	C25 -85	
P38	2.0	1.6	45	45	40	50	1	C25 -85	
P39	7.3	6.6	45	45	40	50	1	C25 -85	
P40	6.8	6.5	45	45	40	50	1	C25 -85	
P41	4.0	3.6	45	45	40	50	1	C25 -85	
P42	3.8	3.4	45	45	40	50	1	C25 -85	
P43	7.1	6.3	45	45	40	50	1	C25 -85	
P44	0.6	0.6	45	45	40	50	1	C25 -85	
P45	3.4	3.2	45	45	40	50	1	C25 -85	
P46	7.0	6.4	45	45	40	50	1	C25 -85	
P47	11.6	10.5	120	45	40	50	2	C25 -85	
P50	9.8	9.0	120	45	40	50	2	C25 -85	
P51	9.8	8.9	120	45	40	50	2	C25 -85	
P52	10.9	9.8	120	45	40	50	2	C25 -85	
P53	6.3	5.7	45	45	40	50	1	C25 -85	
P54	7.1	6.5	45	45	40	50	1	C25 -85	
P55	11.5	10.7	120	45	40	50	2	C25 -85	
P58	9.0	8.3	120	45	40	50	2	C25 -85	
P59	10.7	9.6	120	45	40	50	2	C25 -85	
P60	10.9	9.8	120	45	40	50	2	C25 -85	
P61	6.2	5.7	45	45	40	50	1	C25 -85	
P62	3.1	2.8	45	45	40	50	1	C25 -85	
P63	3.9	3.4	45	45	40	50	1	C25 -85	
P64	6.9	6.1	45	45	40	50	1	C25 -85	
P65	7.8	6.6	45	45	40	50	1	C25 -85	
P70	7.3	6.6	45	45	40	50	1	C25 -85	
P71	4.8	4.3	45	45	40	50	1	C25 -85	
P72	2.1	1.6	45	45	40	50	1	C25 -85	
P73	7.3	6.6	45	45	40	50	1	C25 -85	
P74	7.3	6.6	45	45	40	50	1	C25 -85	
P75	3.9	3.6	45	45	40	50	1	C25 -85	
P80	8.9	8.1	120	45	40	50	2	C25 -85	
P81	13.0	11.5	120	45	40	50	2	C25 -85	
P82	12.7	11.4	120	45	40	50	2	C25 -85	
P83	9.1	8.2	120	45	40	50	2	C25 -85	
P84	6.4	5.8	45	45	40	50	1	C25 -85	
P85	11.7	10.5	120	45	40	50	2	C25 -85	
P86	10.3	9.4	120	45	40	50	2	C25 -85	
P87	7.7	7.0	45	45	40	50	1	C25 -85	
P88	4.4	4.0	45	45	40	50	1	C25 -85	
P89	6.6	5.9	45	45	40	50	1	C25 -85	
P90	6.8	6.1	45	45	40	50	1	C25 -85	
P91	4.7	4.2	45	45	40	50	1	C25 -85	
P92	3.3	2.9	45	45	40	50	1	C25 -85	
P93	5.4	4.9	45	45	40	50	1	C25 -85	
P94	4.8	4.3	45	45	40	50	1	C25 -85	
P95	3.4	3.0	45	45	40	50	1	C25 -85	
P28+P31	11.6	10.1	120	45	40	50	2	C25 -85	
P27+P32	18.0	16.1	120	110	40	50	3	C25 -85	
P28+P33	18.0	16.8	127	110	40	50	3	C25 -85	
P28+P34	18.9	16.9	127	110	40	50	3	C25 -85	
P30+P35	17.9	16.1	127	110	40	50	3	C25 -85	
P48+P49	12.9	11.9	120	45	40	50	2	C25 -85	
P56+P57	12.2	11.9	120	45	40	50	2	C25 -85	
P66+P76	20.2	18.1	127	110	40	50	3	C25 -85	
P67+P77	19.9	17.9	127	110	40	50	3	C25 -85	
P68+P78	19.4	17.3	127	110	40	50	3	C25 -85	
P69+P79	17.5	15.8	127	110	40	50	3	C25 -85	

Estacas			
Simbologia	Nome	d (cm)	Quantidade
	C25	25.00	127




nº da revisão 00		data 26/05/25	Autor Matheus	Descrição da revisão Emissão
Disciplina: PROJETO EXECUTIVO DE ESTRUTURA				
Título: UNIDADE DE SAÚDE DA FAMÍLIA LAR DO TRABALHADOR PROJETO DE CONSTRUÇÃO				
Enderço: Entre Av. dos Cristântemos, Av. Alfredo Scaff, Rua Américo Marques e Rua Zakia Nahas Siufi Quadra 08, Vila Sobrinho Região: Imbirizão, Coordenados: 20°26'53.9"S 54°38'39.0"O			Data: MAIO 2025	
Conteúdo: Planta de locação			Desenho: Matheus	
Proprietário: PREFEITURA MUNICIPAL DE CAMPO GRANDE-MS			Folha: 01 14	
Responsável técnico pelo projeto: Eng. Matheus Alves Borges CREA/MS 67570			Quadro de áreas: Área do terreno:..... 3.600,01 m² Área a construir:..... 789,58 m²	
PREFEITURA MUNICIPAL DE CAMPO GRANDE SECRETARIA MUNICIPAL DE INFRAESTRUTURA E SERVIÇOS PÚBLICOS SUPERINTENDÊNCIA DE PROJETOS / GERÊNCIA DE ESTUDOS E PROJETOS				

BLOCOS


B1=B2=B3=B4=B5=B6=B7=B10=B14=B15=B16
=B19=B20=B21=B24=B36=B37=B38=B39=B40
=B41=B42=B43=B44=B45=B46=B53=B54=B61
=B62=B63=B64=B65=B70=B71=B72=B73=B74
=B75=B84=B87=B88=B89=B90=B91=B92=B93
=B94=B95

1xC25
PLANTA
ESC 1:25

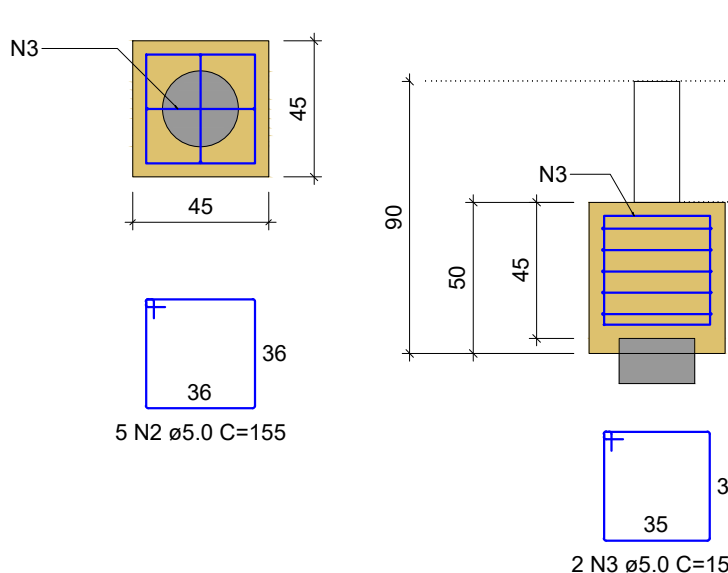

B8=B9=B11=B12=B13=B17=B18=B22=B23=B25
=B47=B50=B51=B52=B55=B58=B59=B60=B80
=B81=B82=B83=B85=B86

2xC25
PLANTA
ESC 1:25

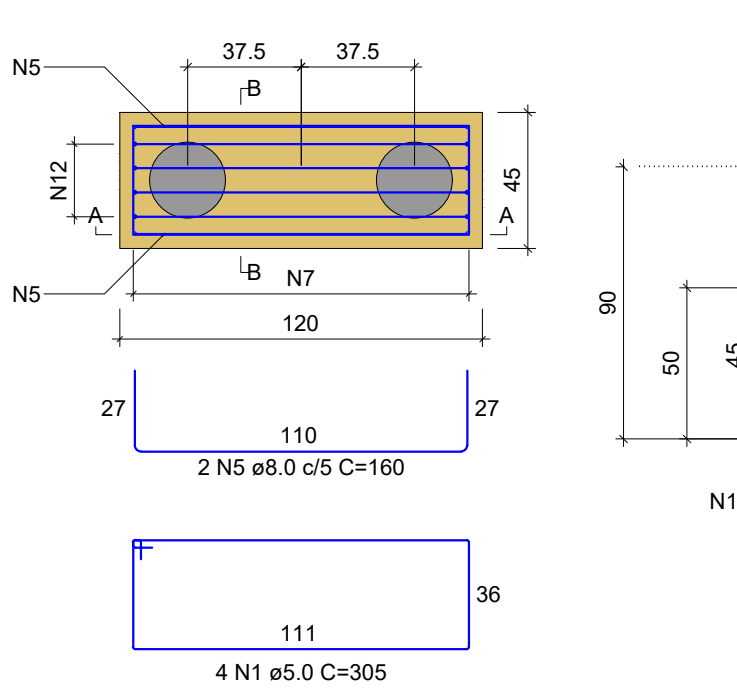


B26-31

2xC25

PLANTA

ESC 1:25

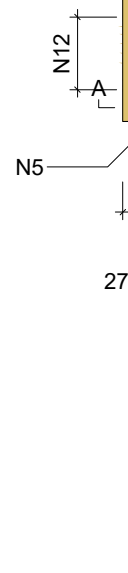


B27-32

3xC25

PLANTA

ESC 1:25

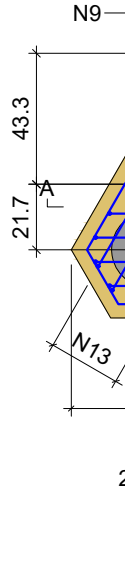


B28-33

3xC25

PLANTA

ESC 1:25

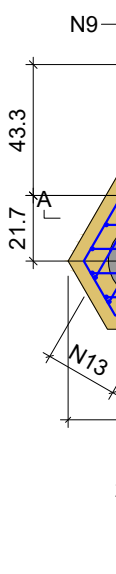

ARMADURA COM COMPRIMENTO VARIÁVEL

N13 QUANT C. VAR (cm) C. UNIT (cm) C. TOTAL (cm)

A 6 101 168 1008

B 6 110 177 1062

ARMADURA COM COMPRIMENTO VARIÁVEL

N8 QUANT C. VAR (cm) C. UNIT (cm) C. TOTAL (cm)

A 1 31 81 81

B 1 55 105 105

C 1 78 128 128

D 1 101 151 151

E 1 106 156 156

ARMADURA COM COMPRIMENTO VARIÁVEL

N9 QUANT C. VAR (cm) C. UNIT (cm) C. TOTAL (cm)

A 2 37 87 174

B 2 77 127 254

C 1 100 150 150

ARMADURA COM COMPRIMENTO VARIÁVEL

N10 QUANT C. VAR (cm) C. UNIT (cm) C. TOTAL (cm)

A 1 21 37 37

B 1 49 65 65

C 1 78 94 94

D 1 96 112 112

E 1 106 122 122

ARMADURA COM COMPRIMENTO VARIÁVEL

N11 QUANT C. VAR (cm) C. UNIT (cm) C. TOTAL (cm)

A 1 4 20 20

B 1 5 21 21

C 1 58 74 74

D 1 59 75 75

E 1 97 113 113


F 1 98 114 114

B29-34

3xC25

PLANTA

ESC 1:25

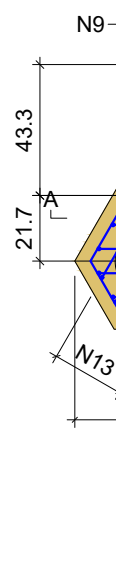

ARMADURA COM COMPRIMENTO VARIÁVEL

N13 QUANT C. VAR (cm) C. UNIT (cm) C. TOTAL (cm)

A 6 101 168 1008

B 6 110 177 1062

ARMADURA COM COMPRIMENTO VARIÁVEL

N8 QUANT C. VAR (cm) C. UNIT (cm) C. TOTAL (cm)

A 1 31 81 81

B 1 55 105 105

C 1 78 128 128

D 1 101 151 151

E 1 106 156 156

ARMADURA COM COMPRIMENTO VARIÁVEL

N9 QUANT C. VAR (cm) C. UNIT (cm) C. TOTAL (cm)

A 2 37 87 174

B 2 77 127 254

C 1 100 150 150

ARMADURA COM COMPRIMENTO VARIÁVEL

N10 QUANT C. VAR (cm) C. UNIT (cm) C. TOTAL (cm)

A 1 21 37 37

B 1 49 65 65

C 1 78 94 94

D 1 96 112 112

E 1 106 122 122

ARMADURA COM COMPRIMENTO VARIÁVEL

N11 QUANT C. VAR (cm) C. UNIT (cm) C. TOTAL (cm)

A 1 4 20 20

B 1 5 21 21

C 1 58 74 74

D 1 59 75 75

E 1 97 113 113


F 1 98 114 114

B30-35

3xC25

PLANTA

ESC 1:25

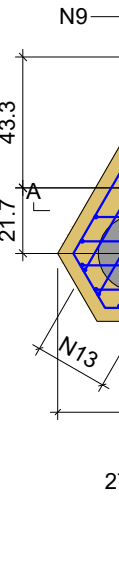

ARMADURA COM COMPRIMENTO VARIÁVEL

N13 QUANT C. VAR (cm) C. UNIT (cm) C. TOTAL (cm)

A 6 101 168 1008

B 6 110 177 1062

ARMADURA COM COMPRIMENTO VARIÁVEL

N8 QUANT C. VAR (cm) C. UNIT (cm) C. TOTAL (cm)

A 1 31 81 81

B 1 55 105 105

C 1 78 128 128

D 1 101 151 151

E 1 106 156 156

ARMADURA COM COMPRIMENTO VARIÁVEL

N9 QUANT C. VAR (cm) C. UNIT (cm) C. TOTAL (cm)

A 2 37 87 174

B 2 77 127 254

C 1 100 150 150

ARMADURA COM COMPRIMENTO VARIÁVEL

N10 QUANT C. VAR (cm) C. UNIT (cm) C. TOTAL (cm)

A 1 21 37 37

B 1 49 65 65

C 1 78 94 94

D 1 96 112 112

E 1 106 122 122

ARMADURA COM COMPRIMENTO VARIÁVEL

N11 QUANT C. VAR (cm) C. UNIT (cm) C. TOTAL (cm)

A 1 4 20 20

B 1 5 21 21

C 1 58 74 74

D 1 59 75 75

E 1 97 113 113


F 1 98 114 114

B48-49

2xC25

PLANTA

ESC 1:25

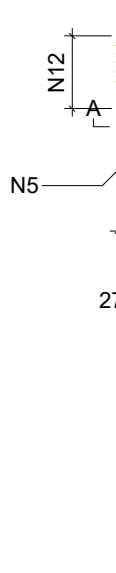

ARMADURA COM COMPRIMENTO VARIÁVEL

N13 QUANT C. VAR (cm) C. UNIT (cm) C. TOTAL (cm)

A 6 101 168 1008

B 6 110 177 1062

ARMADURA COM COMPRIMENTO VARIÁVEL

N8 QUANT C. VAR (cm) C. UNIT (cm) C. TOTAL (cm)

A 1 31 81 81

B 1 55 105 105

C 1 78 128 128

D 1 101 151 151

E 1 106 156 156

ARMADURA COM COMPRIMENTO VARIÁVEL

N9 QUANT C. VAR (cm) C. UNIT (cm) C. TOTAL (cm)

A 2 37 87 174

B 2 77 127 254


C 1 100 150 150

B56-57

2xC25

PLANTA

ESC 1:25

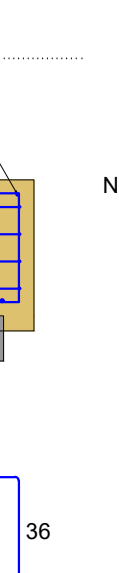

ARMADURA COM COMPRIMENTO VARIÁVEL

N13 QUANT C. VAR (cm) C. UNIT (cm) C. TOTAL (cm)

A 6 101 168 1008

B 6 110 177 1062

ARMADURA COM COMPRIMENTO VARIÁVEL

N8 QUANT C. VAR (cm) C. UNIT (cm) C. TOTAL (cm)

A 1 31 81 81

B 1 55 105 105

C 1 78 128 128

D 1 101 151 151

E 1 106 156 156

ARMADURA COM COMPRIMENTO VARIÁVEL

N9 QUANT C. VAR (cm) C. UNIT (cm) C. TOTAL (cm)

A 2 37 87 174

B 2 77 127 254


C 1 100 150 150

B66-76

3xC25

PLANTA

ESC 1:25

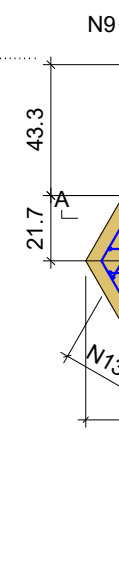

ARMADURA COM COMPRIMENTO VARIÁVEL

N13 QUANT C. VAR (cm) C. UNIT (cm) C. TOTAL (cm)

A 6 101 168 1008

B 6 110 177 1062

ARMADURA COM COMPRIMENTO VARIÁVEL

N8 QUANT C. VAR (cm) C. UNIT (cm) C. TOTAL (cm)

A 1 31 81 81

B 1 55 105 105

C 1 78 128 128

D 1 101 151 151

E 1 106 156 156

ARMADURA COM COMPRIMENTO VARIÁVEL

N9 QUANT C. VAR (cm) C. UNIT (cm) C. TOTAL (cm)

A 2 37 87 174

B 2 77 127 254

C 1 100 150 150

ARMADURA COM COMPRIMENTO VARIÁVEL

N13 QUANT C. VAR (cm) C. UNIT (cm) C. TOTAL (cm)

A 6 101 168 1008

B 6 110 177 1062

ARMADURA COM COMPRIMENTO VARIÁVEL

N8 QUANT C. VAR (cm) C. UNIT (cm) C. TOTAL (cm)

A 1 31 81 81

B 1 55 105 105

C 1 78 128 128

D 1 101 151 151

E 1 106 156 156

ARMADURA COM COMPRIMENTO VARIÁVEL

N9 QUANT C. VAR (cm) C. UNIT (cm) C. TOTAL (cm)

A 2 37 87 174

B 2 77 127 254


C 1 100 150 150

B67-77

3xC25

PLANTA

ESC 1:25

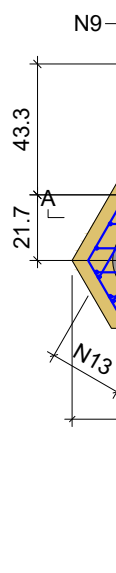

ARMADURA COM COMPRIMENTO VARIÁVEL

N13 QUANT C. VAR (cm) C. UNIT (cm) C. TOTAL (cm)

A 6 101 168 1008

B 6 110 177 1062

ARMADURA COM COMPRIMENTO VARIÁVEL

N8 QUANT C. VAR (cm) C. UNIT (cm) C. TOTAL (cm)

A 1 31 81 81

B 1 55 105 105

C 1 78 128 128

D 1 101 151 151

E 1 106 156 156

ARMADURA COM COMPRIMENTO VARIÁVEL

N9 QUANT C. VAR (cm) C. UNIT (cm) C. TOTAL (cm)

A 2 37 87 174

B 2 77 127 254

C 1 100 150 150

ARMADURA COM COMPRIMENTO VARIÁVEL

N10 QUANT C. VAR (cm) C. UNIT (cm) C. TOTAL (cm)

A 1 21 37 37

B 1 49 65 65

C 1 78 94 94

D 1 96 112 112

E 1 106 122 122

ARMADURA COM COMPRIMENTO VARIÁVEL

N11 QUANT C. VAR (cm) C. UNIT (cm) C. TOTAL (cm)

A 1 4 20 20

B 1 5 21 21

C 1 58 74 74

D 1 59 75 75

E 1 97 113 113


F 1 98 114 114

B68-78

3xC25


PLANTA

ESC 1:25

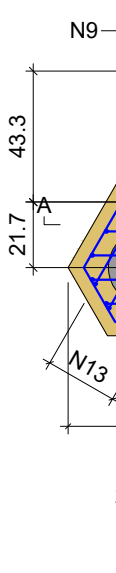


PILARES


P1=P2=P3=P4=P5=P6=P7=P8=P9=P10=P11=P12=P13=P14=P15=P16=P17=P18=P19=P20=P21=P22=P23=P24=P25=P26=P27=P28=P29=P30=P49=P50=P51=P52=P53=P57=P58=P59=P60=P61=P63=P64=P72=P73=P74=P75=P76=P77=P78=P79=P80=P81=P82=P83=P84=P85=P86=P87=P88=P89=P90=P91=P92=P93=P94=P95

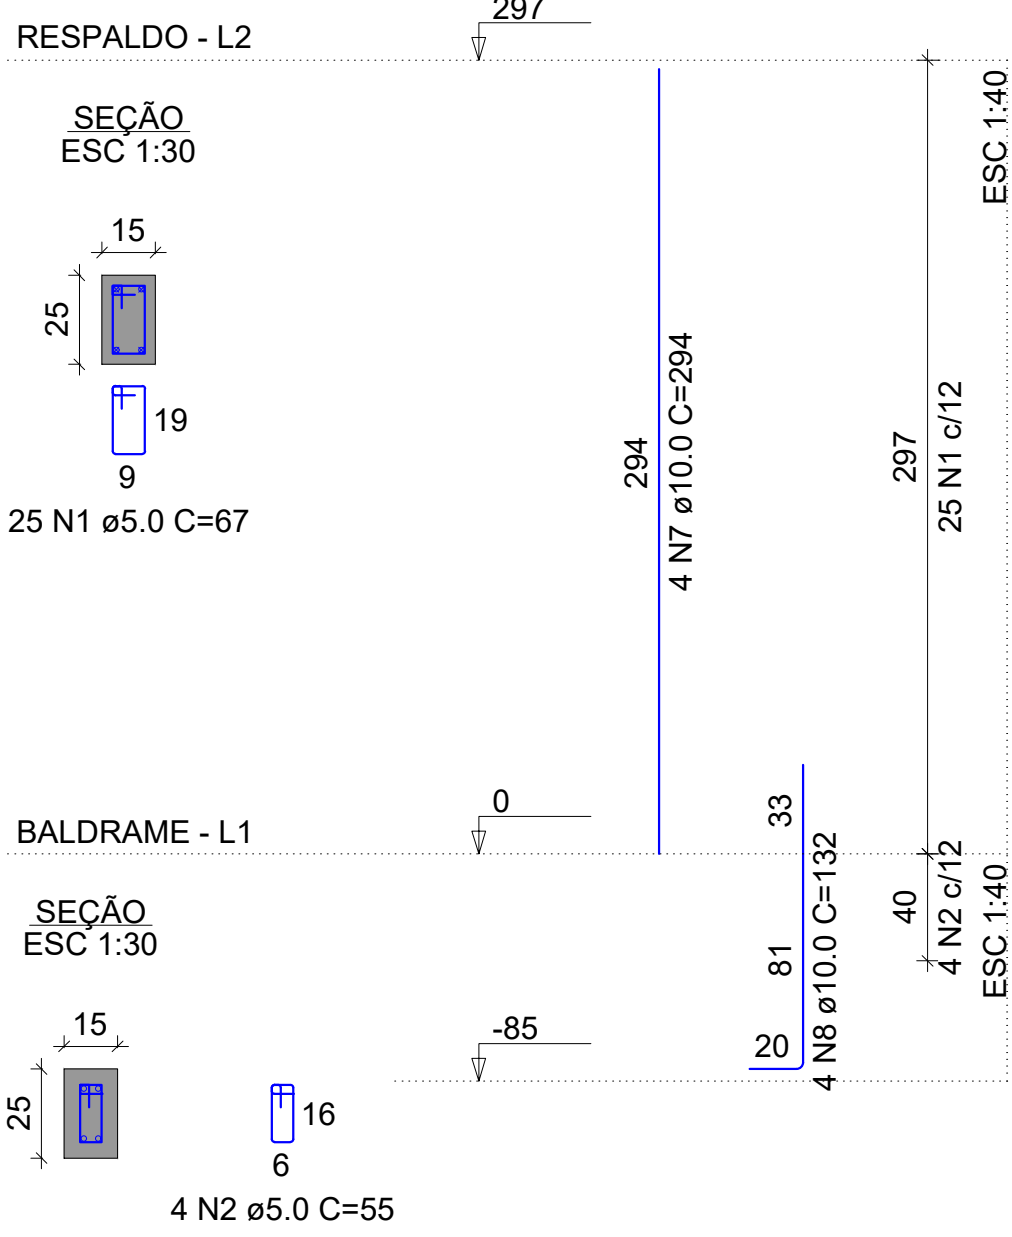


P31=P33=P34=P35=P66=P67=P68=P69

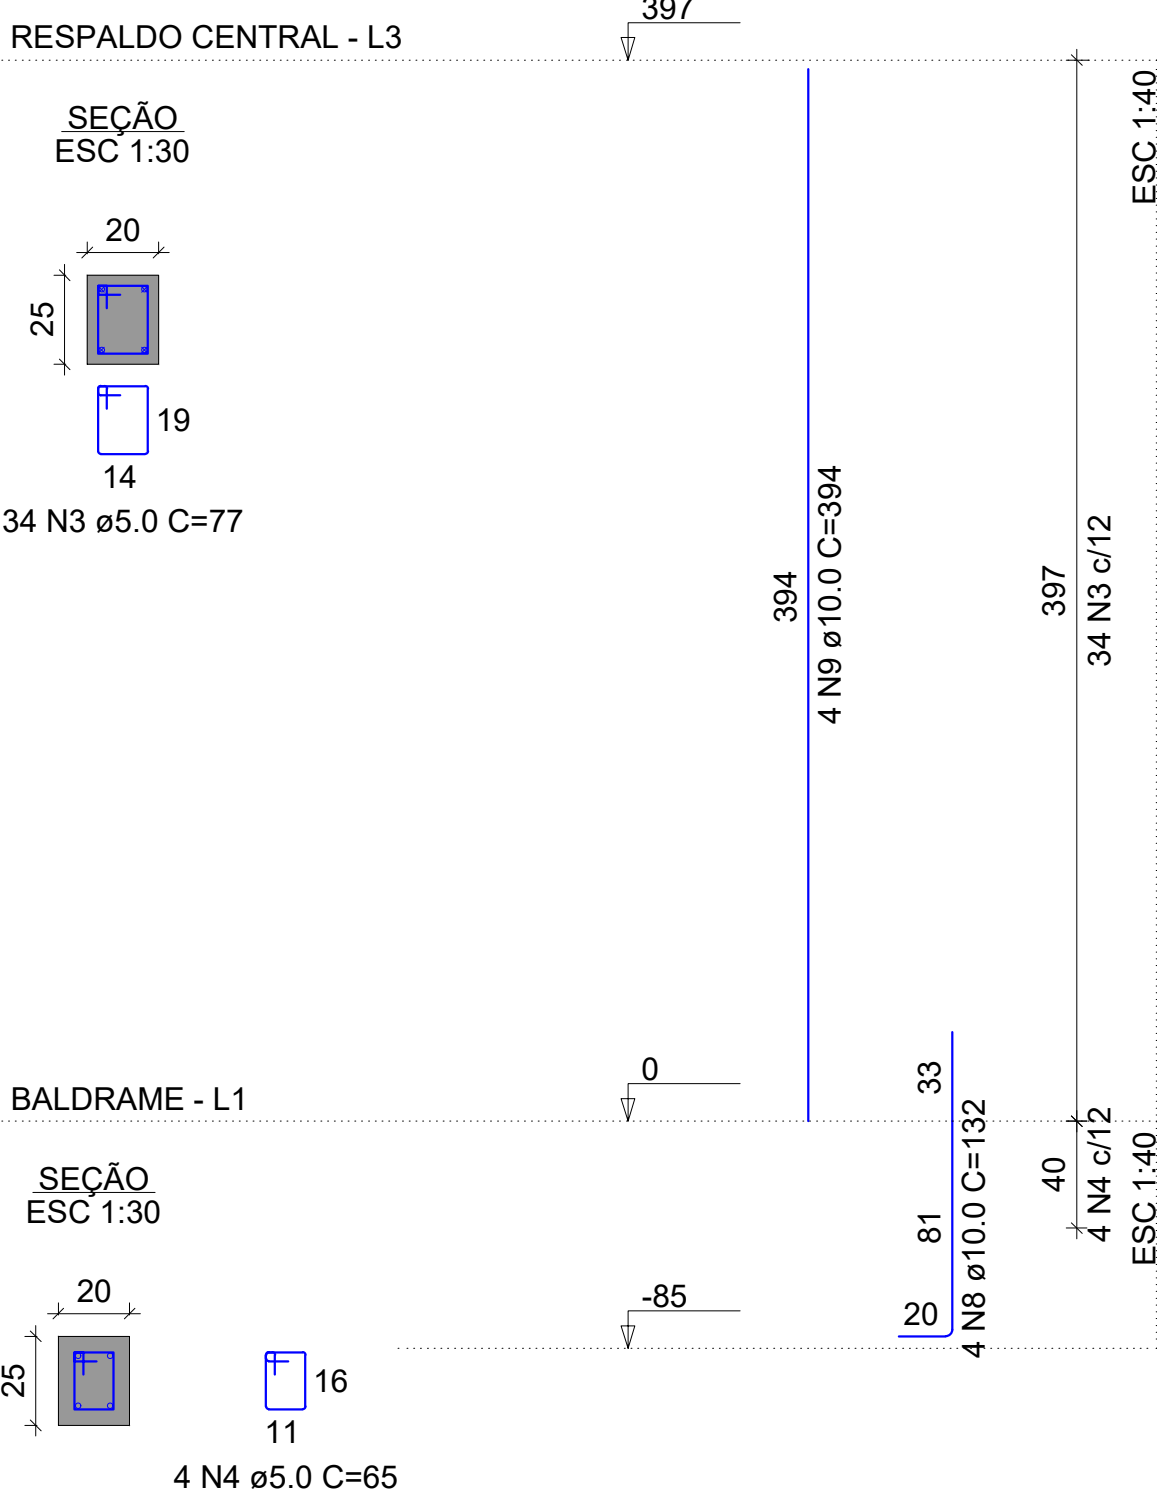


P32

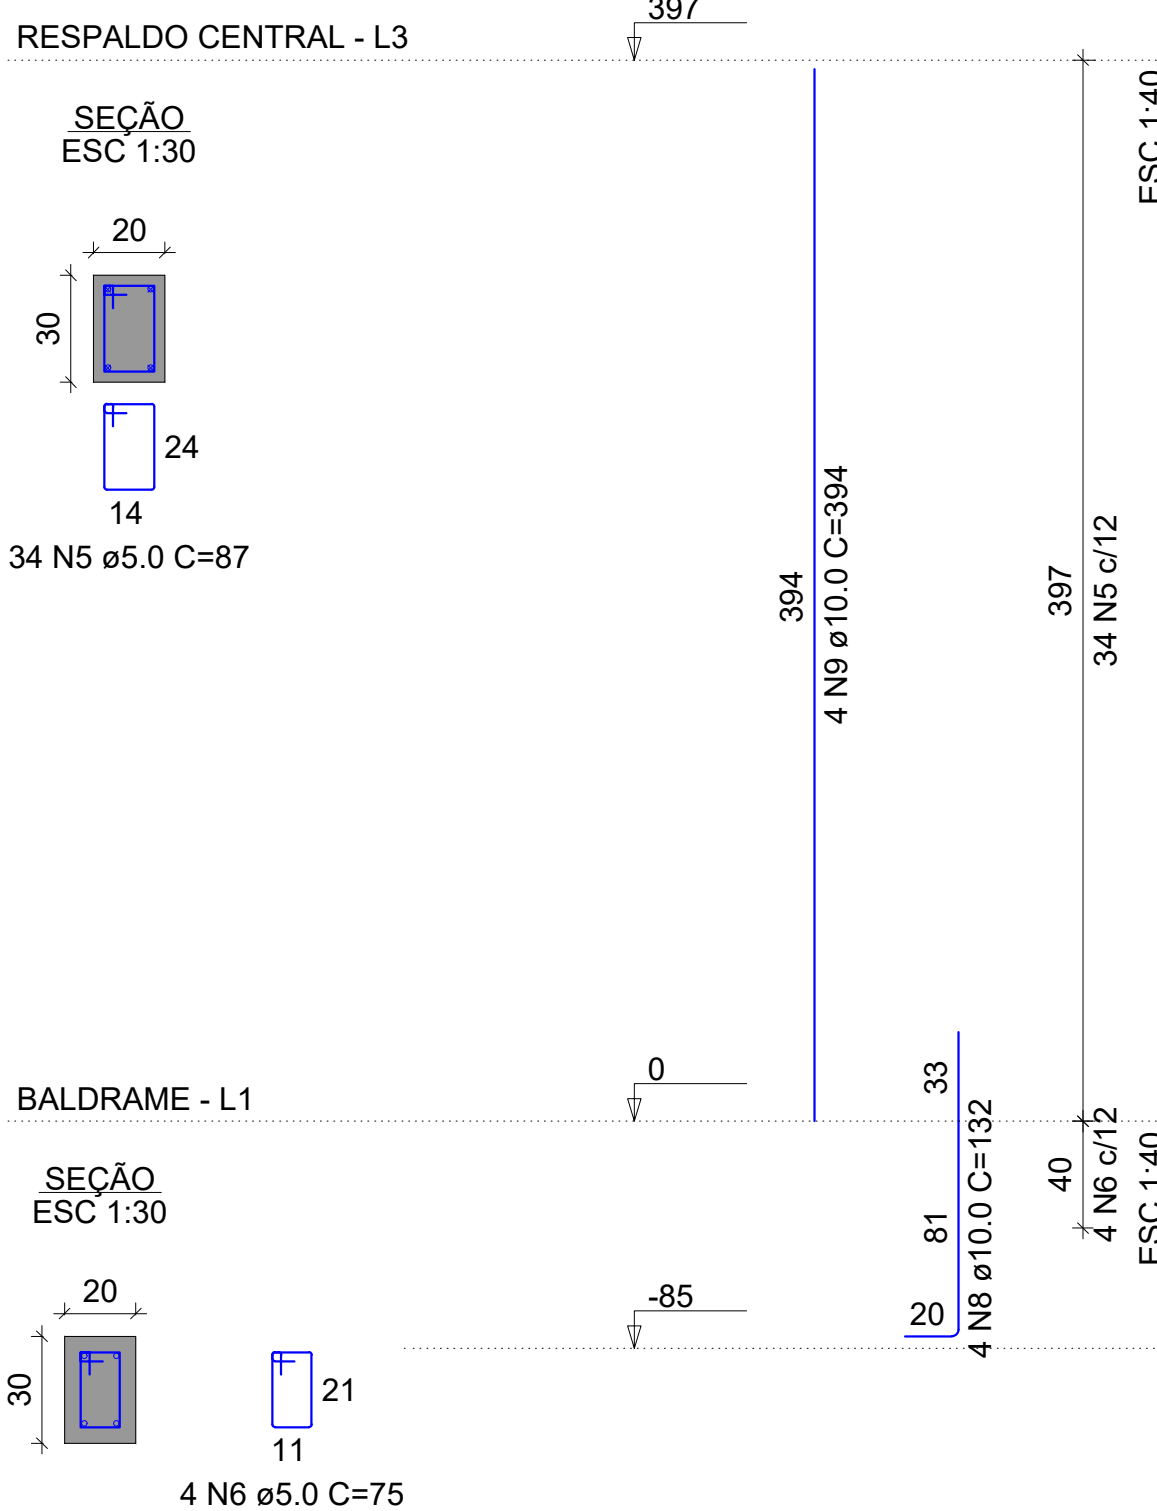


P36=P37=P45=P46=P47=P48=P54=P55=P56=P62=P65=P70=P71

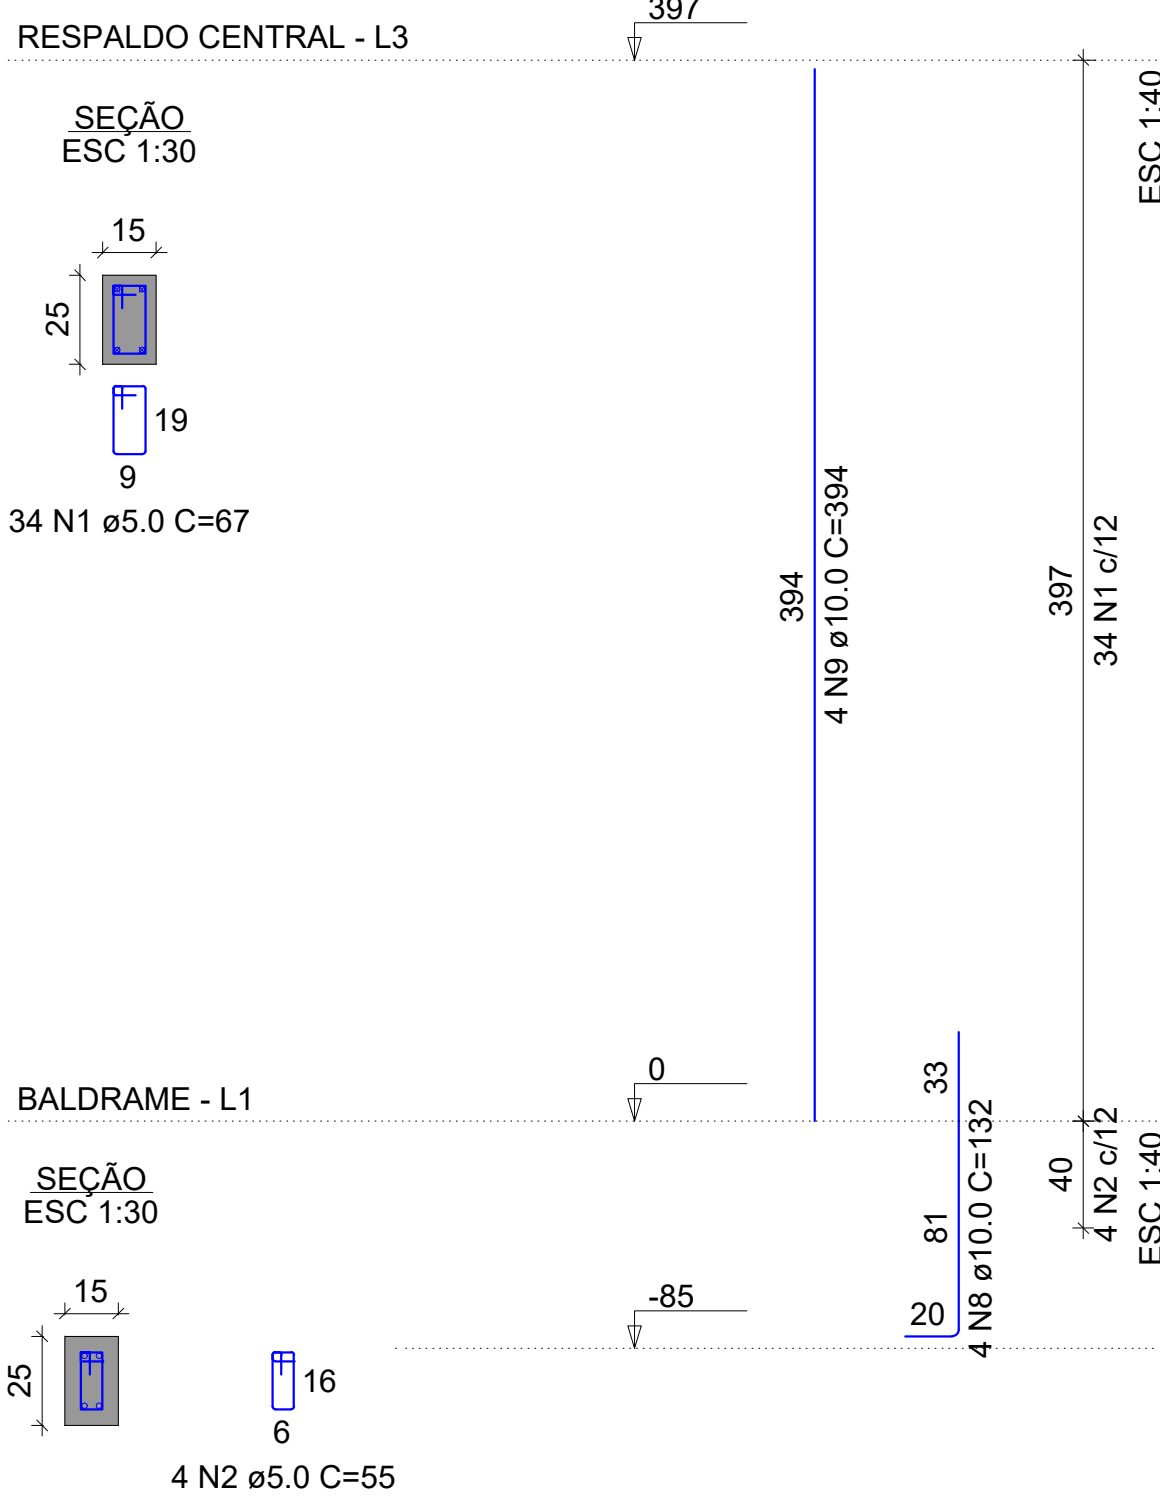

P38=P39=P40=P41=P42=P43

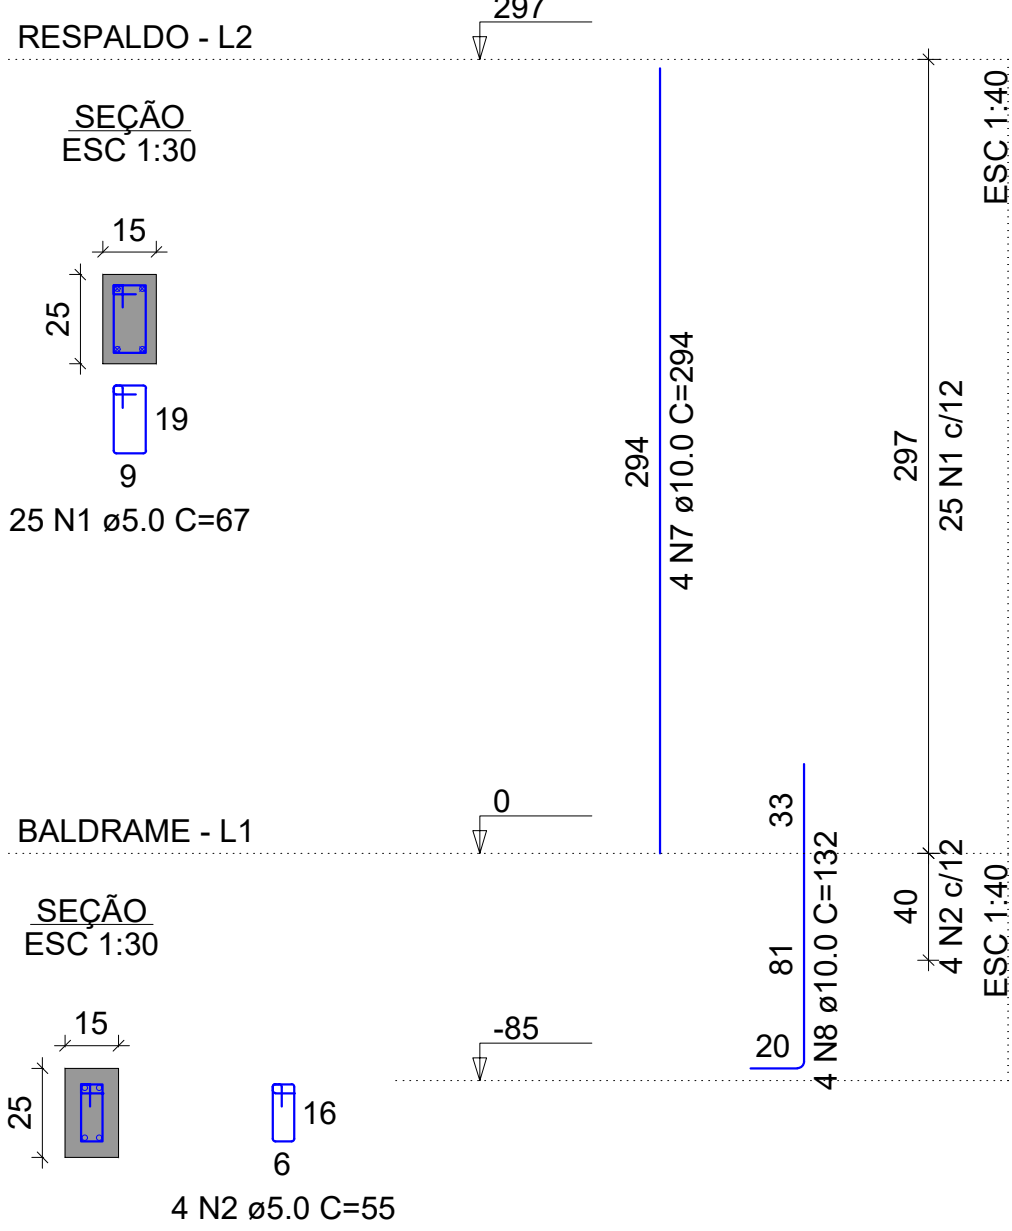

P44

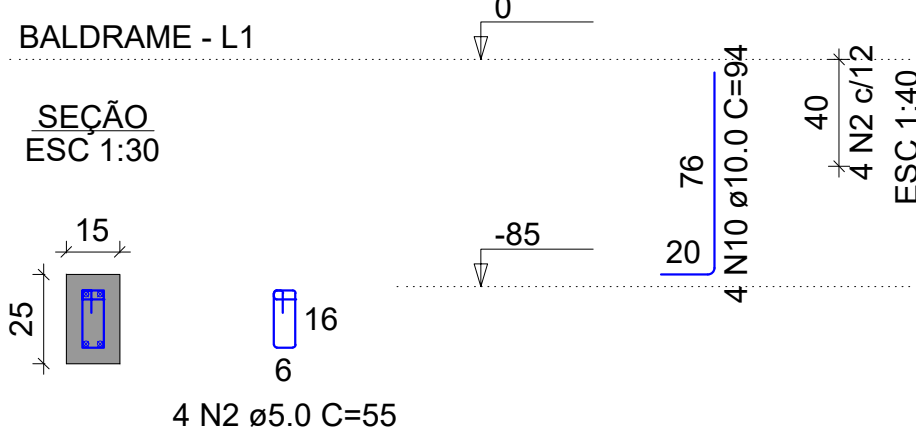

RELAÇÃO DO AÇO

AÇO	N	DIAM (mm)	QUANT	C.UNIT (cm)	C.TOTAL (cm)
CA60	1	5.0	2242	67	150214
	2	5.0	344	55	18920
	3	5.0	272	77	20944
	4	5.0	32	65	2080
	5	5.0	34	87	2958
	6	5.0	4	75	300
CA50	7	10.0	288	294	84672
	8	10.0	376	132	49632
	9	10.0	88	394	34672
	10	10.0	4	94	376







RESUMO DO AÇO

AÇO	DIAM (mm)	C.TOTAL (m)	PESO + 0% (kg)
CA50	10.0	1693.5	1044.1
CA60	5.0	1954.2	301.2
PESO TOTAL (kg)			
CA50	1044.1		
CA60	301.2		

Volume de concreto (C-30) = 13.25 m³
Área de forma = 275.71 m²



nº da revisão 00	data 26/05/25	Autor Matheus	Descrição da revisão Emissão
Disciplina: PROJETO EXECUTIVO DE ESTRUTURA			
Título: UNIDADE DE SAÚDE DA FAMÍLIA LAR DO TRABALHADOR PROJETO DE CONSTRUÇÃO			
Endereço: Entre Av. dos Crisântemos, Av. Alfredo Scaff, Rua Américo Marques e Rua Zakia Nahas Siufi Quadra 08, Vila Sobrinho Região: Imbirissu, Coordenadas: 20°26'53.9"S 54°38'39.0"O			Data: MAIO 2025
Conteúdo: Pilares – Armação			Desenho: Matheus
Proprietário: PREFEITURA MUNICIPAL DE CAMPO GRANDE-MS			Folha: 03 14
Responsável técnico pelo projeto: Eng. Matheus Alves Borges CREA/MS 67570		Quadro de áreas: Área do terreno:..... 3.600,00 m² Área a construir:..... 789,58 m²	

PREFEITURA MUNICIPAL DE CAMPO GRANDE
SECRETARIA MUNICIPAL DE INFRAESTRUTURA E SERVIÇOS PÚBLICOS
SUPERINTENDÊNCIA DE PROJETOS / GERÊNCIA DE ESTUDOS E PROJETOS

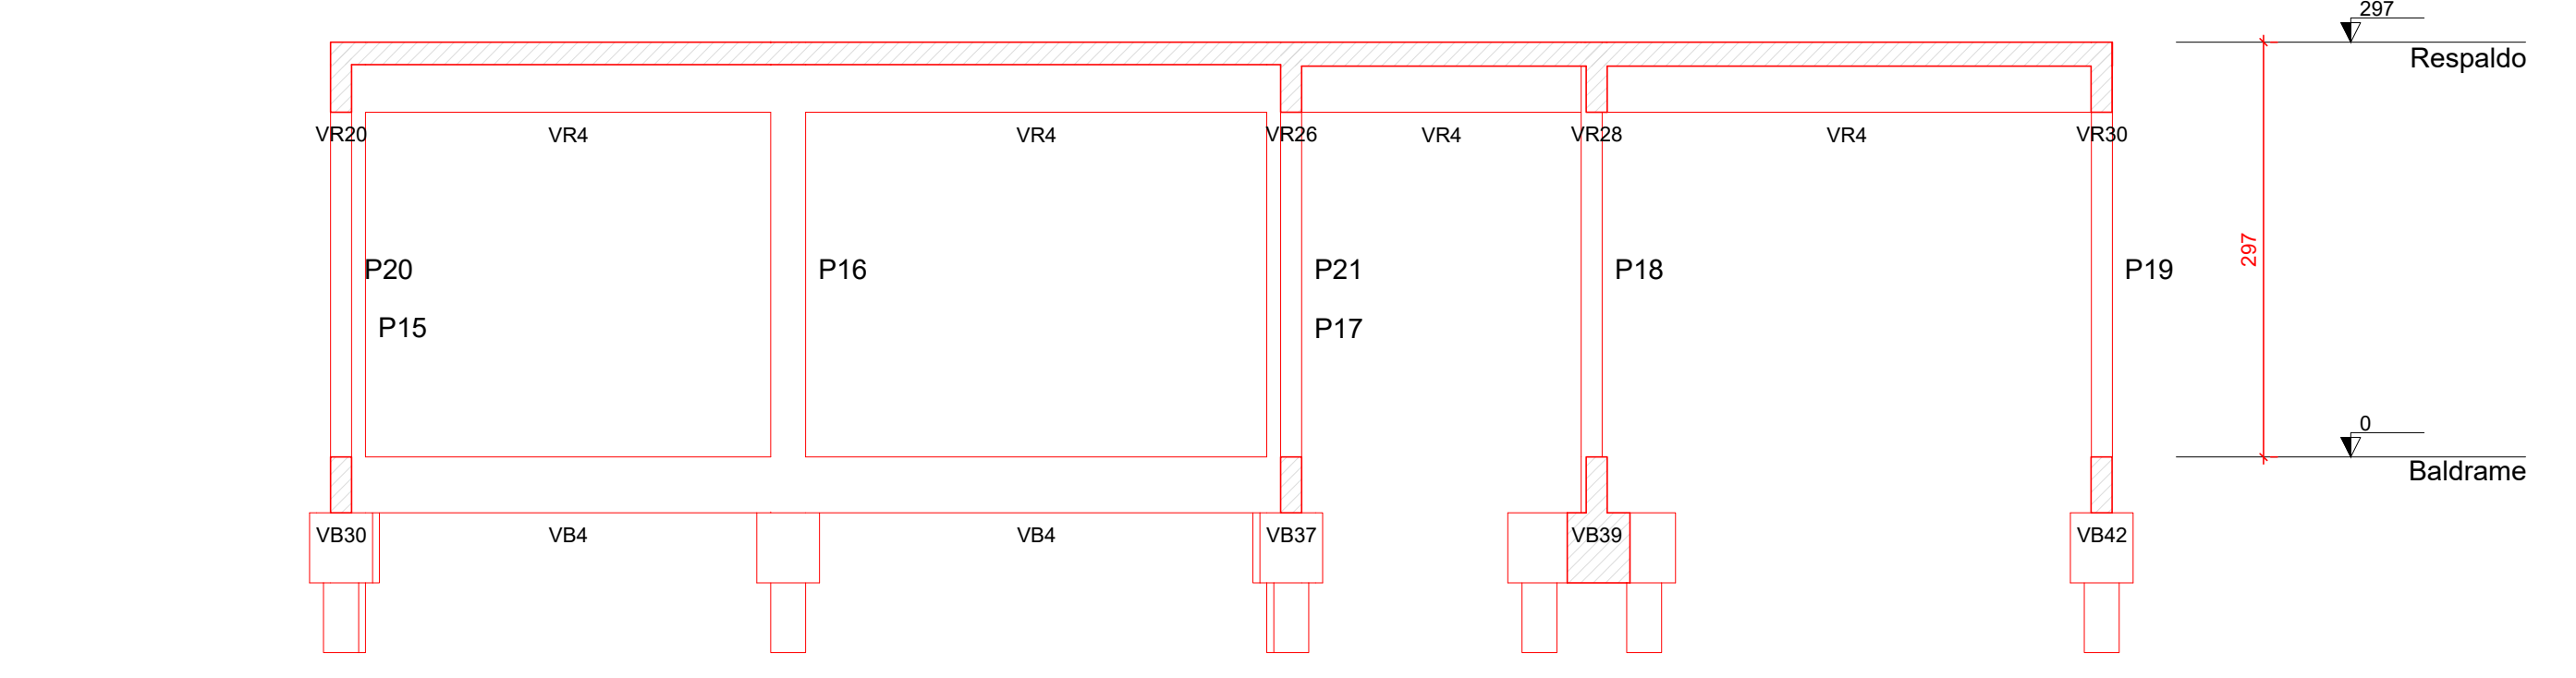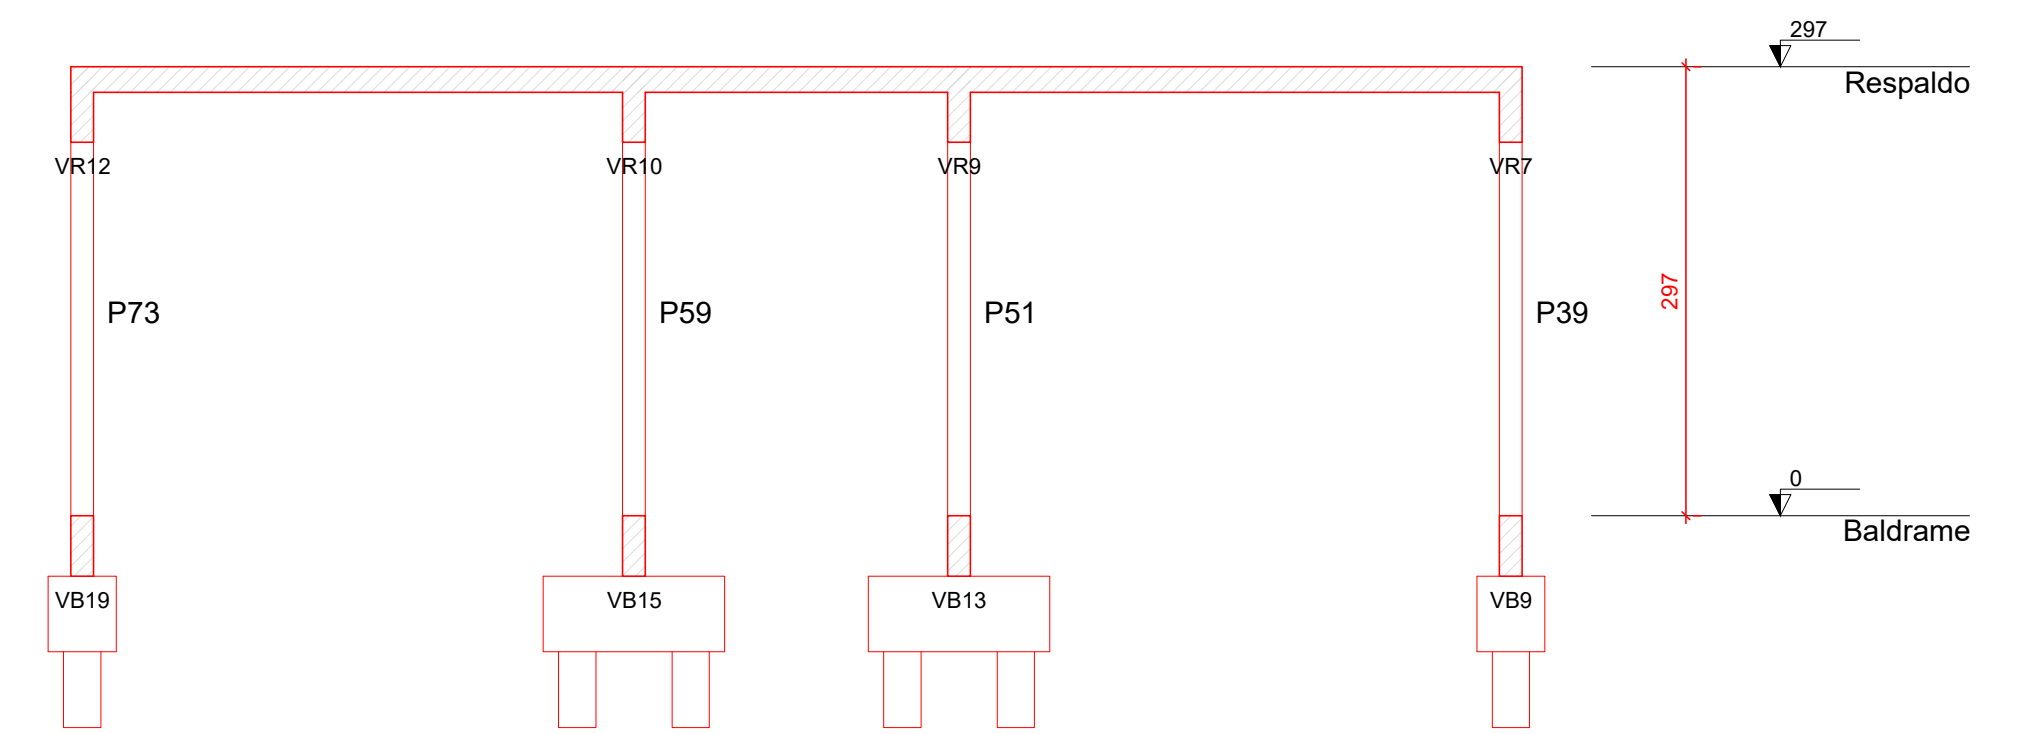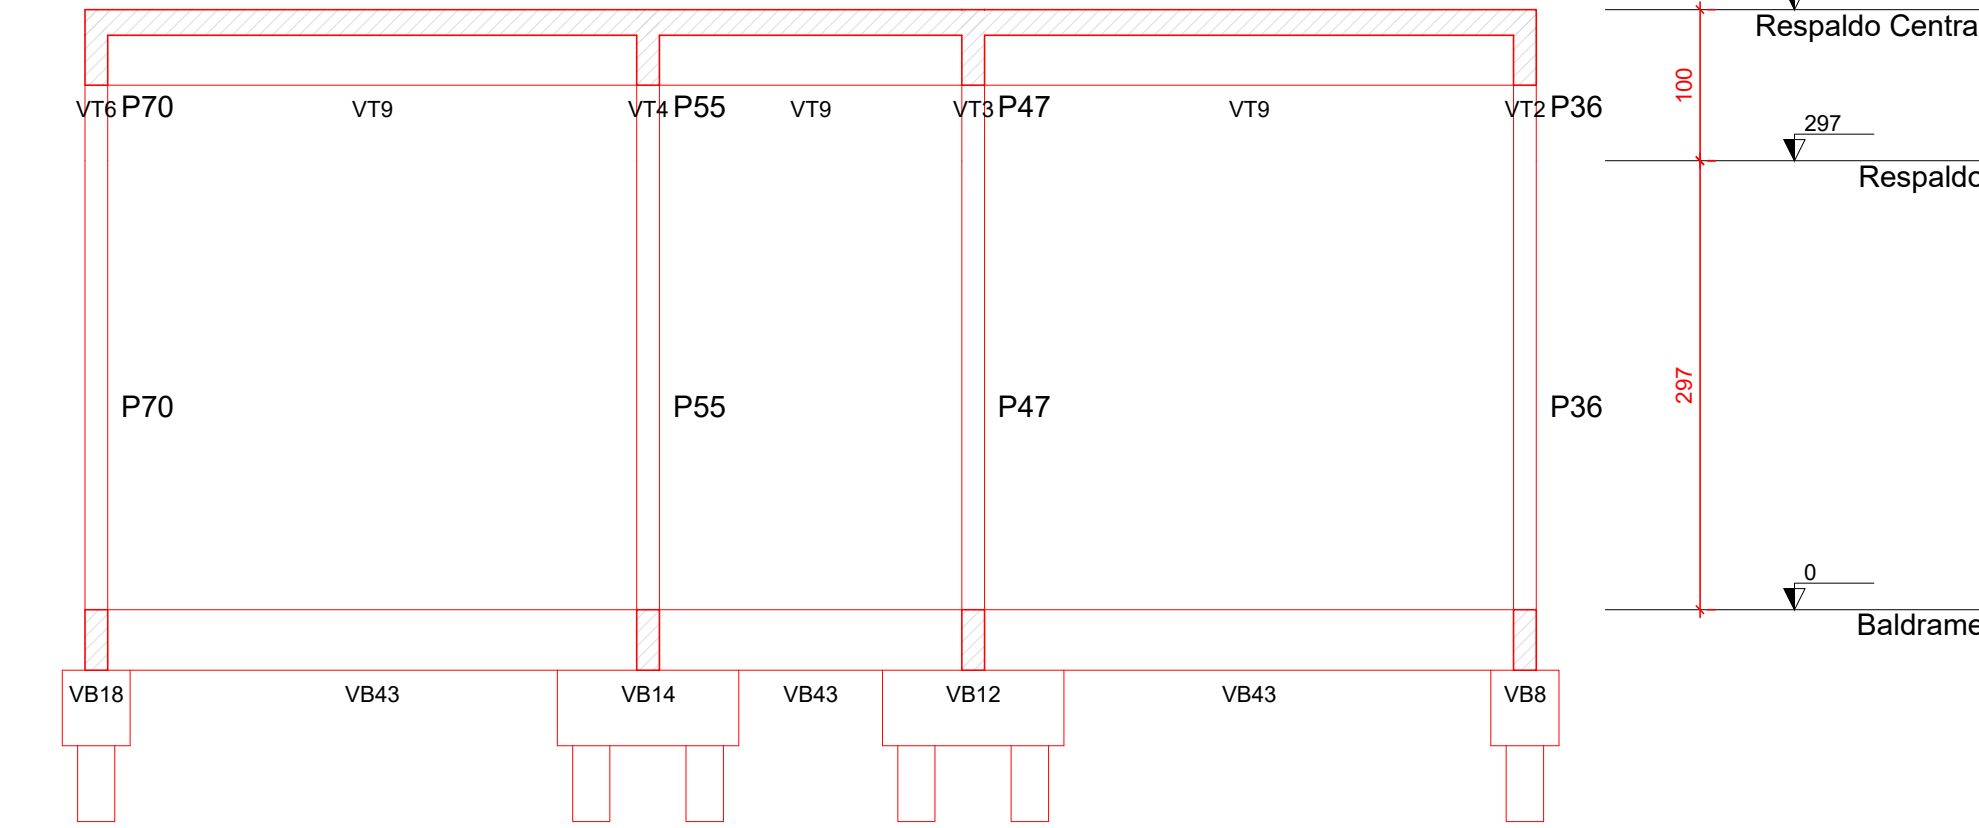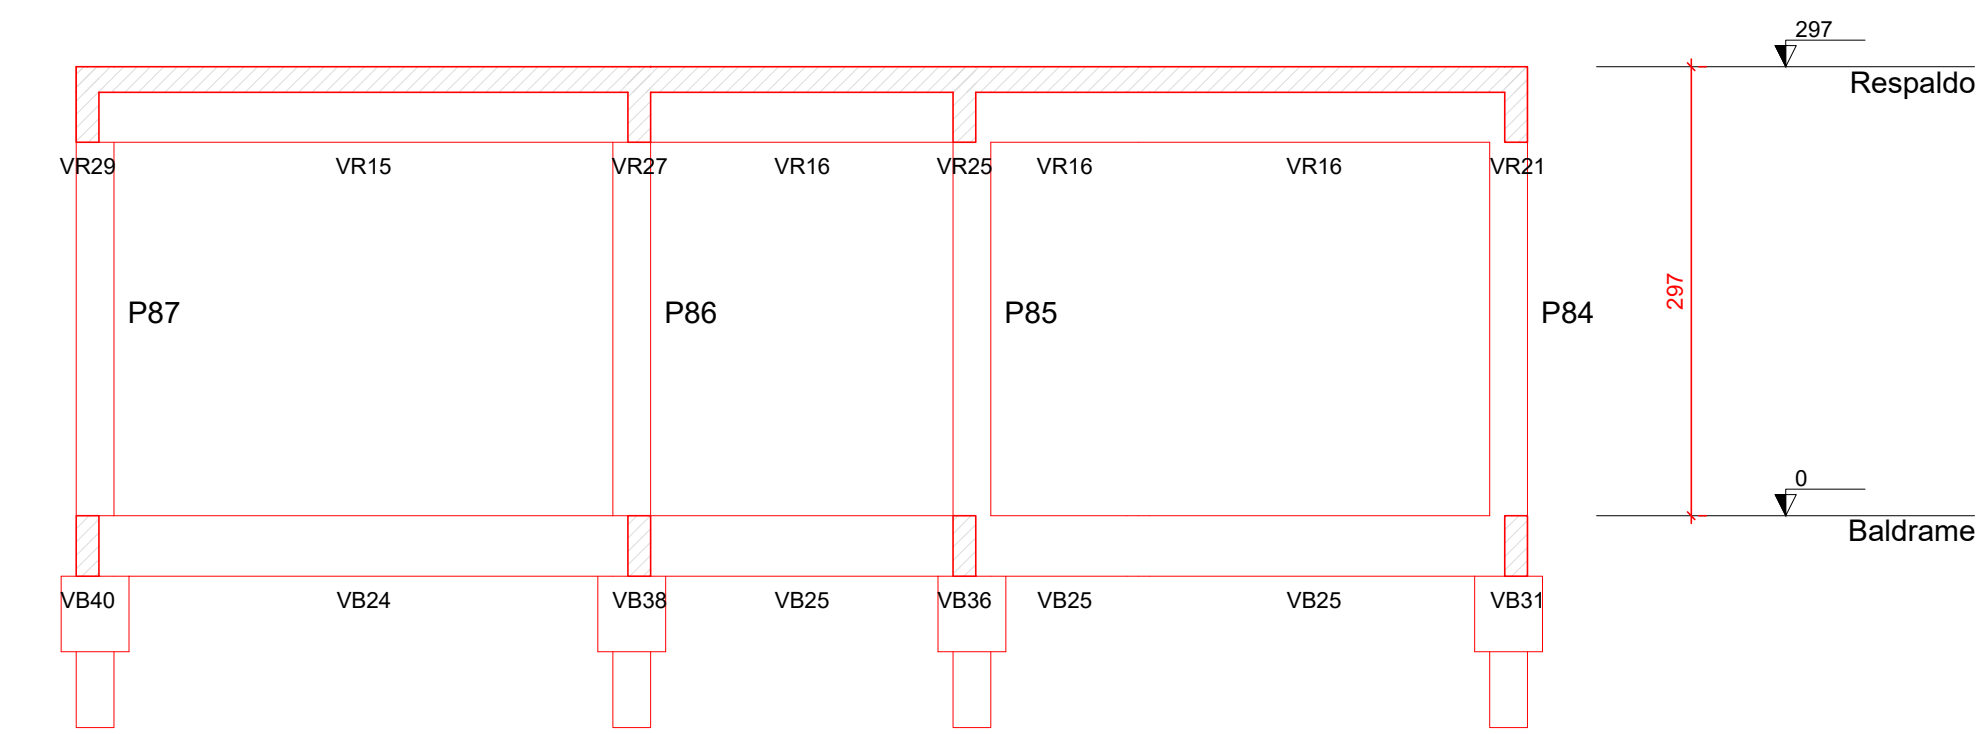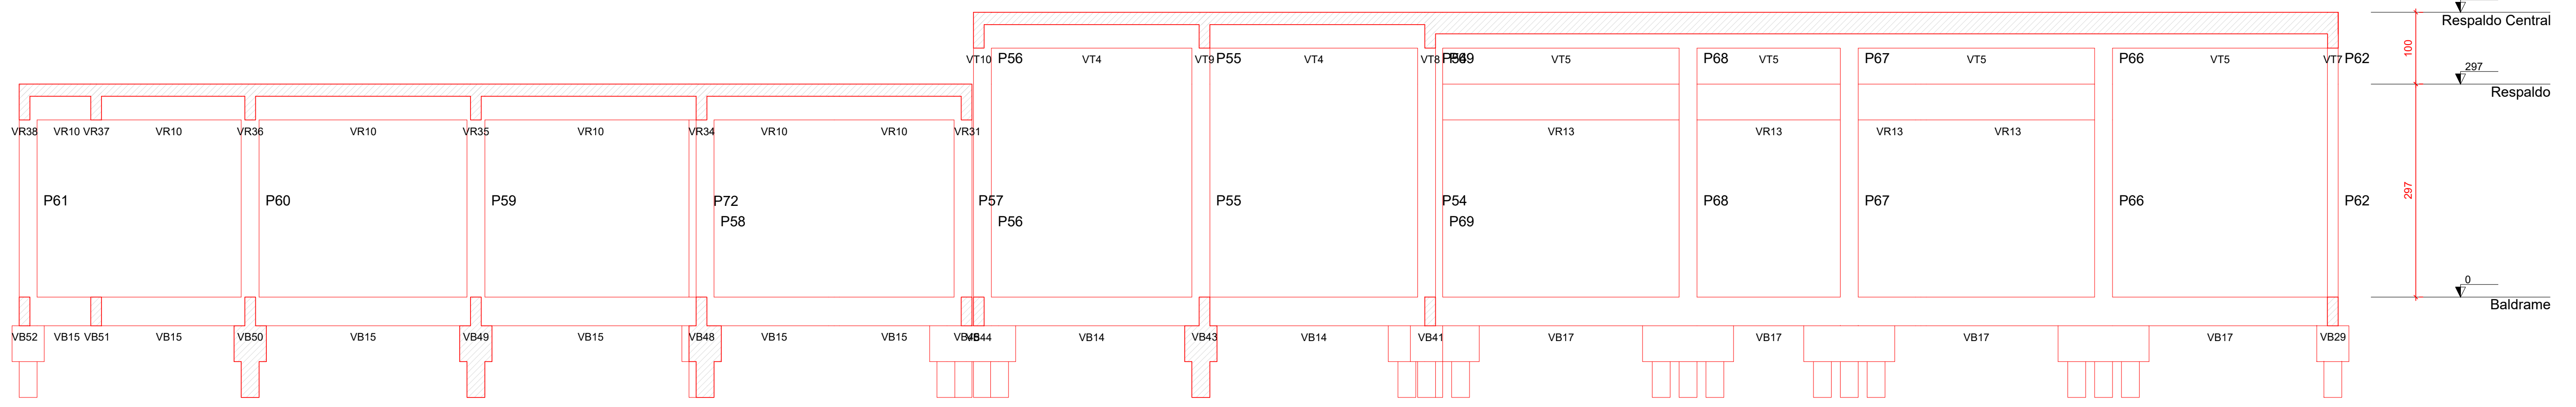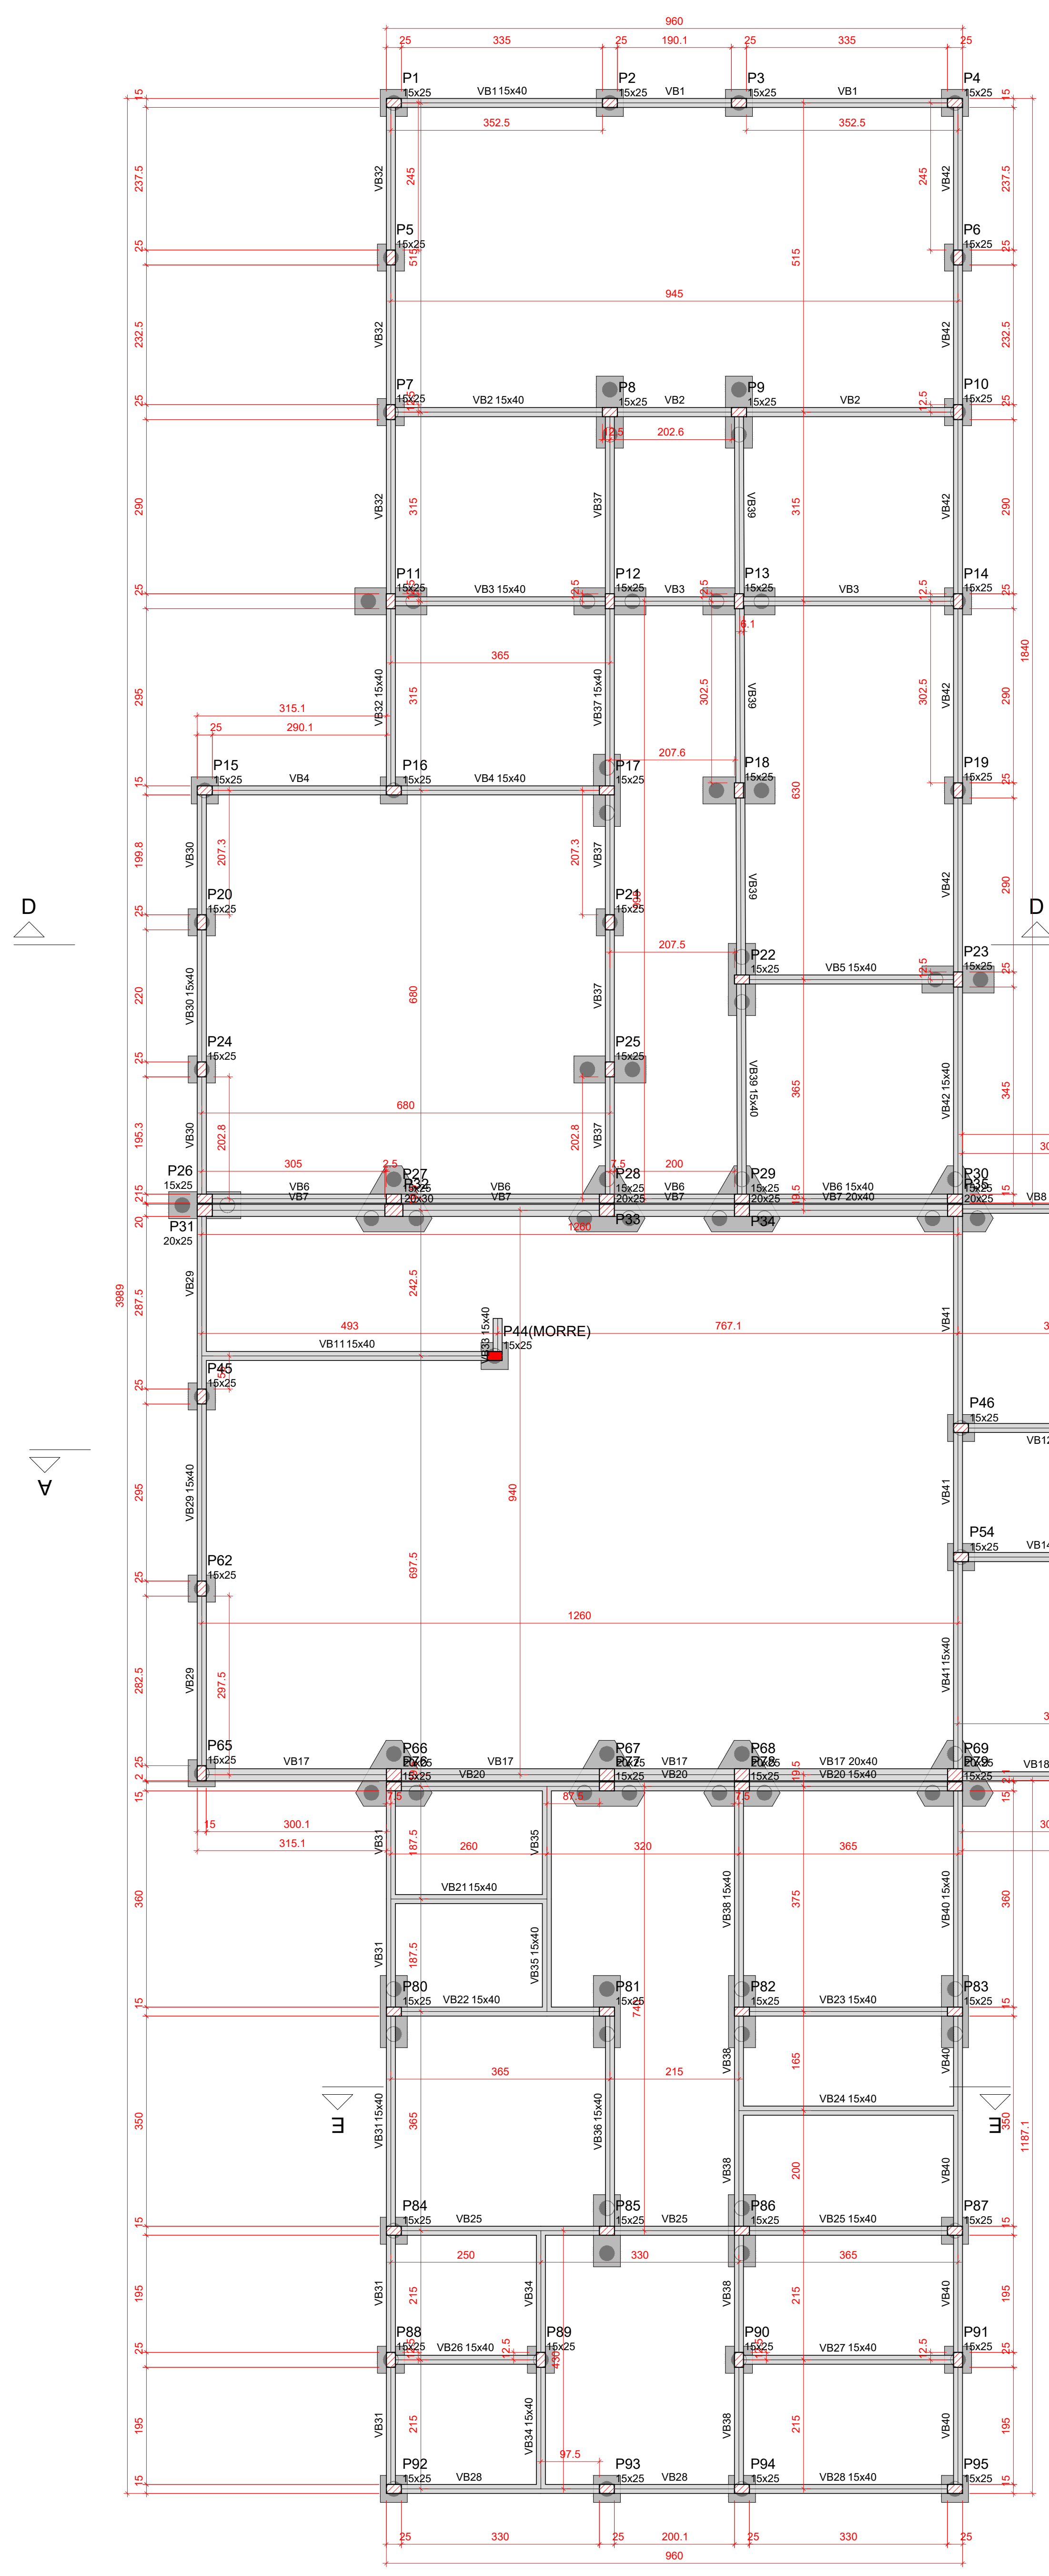

Plano				Viga			
Nome	Seção (cm)	Elevação (cm)	Nível (cm)	Nome	Seção (cm)	Elevação (cm)	Nível (cm)
P1	15x25	0	0	VB1	15x40	0	0
P2	15x25	0	0	VB2	15x40	0	0
P3	15x25	0	0	VB3	15x40	0	0
P4	15x25	0	0	VB4	15x40	0	0
P5	15x25	0	0	VB5	15x40	0	0
P6	15x25	0	0	VB6	15x40	0	0
P7	15x25	0	0	VB7	20x40	0	0
P8	15x25	0	0	VB8	15x40	0	0
P9	15x25	0	0	VB9	15x40	0	0
P10	15x25	0	0	VB10	15x40	0	0
P11	15x25	0	0	VB11	15x40	0	0
P12	15x25	0	0	VB12	15x40	0	0
P13	15x25	0	0	VB13	15x40	0	0
P14	15x25	0	0	VB14	15x40	0	0
P15	15x25	0	0	VB15	15x40	0	0
P16	15x25	0	0	VB16	15x40	0	0
P17	15x25	0	0	VB17	20x40	0	0
P18	15x25	0	0	VB18	15x40	0	0
P19	15x25	0	0	VB19	15x40	0	0
P20	15x25	0	0	VB20	15x40	0	0
P21	15x25	0	0	VB21	15x40	0	0
P22	15x25	0	0	VB22	15x40	0	0
P23	15x25	0	0	VB23	15x40	0	0
P24	15x25	0	0	VB24	15x40	0	0
P25	15x25	0	0	VB25	15x40	0	0
P26	15x25	0	0	VB26	15x40	0	0
P27	15x25	0	0	VB27	15x40	0	0
P28	15x25	0	0	VB28	15x40	0	0
P29	15x25	0	0	VB29	15x40	0	0
P30	15x25	0	0	VB30	15x40	0	0
P31	20x25	0	0	VB31	15x40	0	0
P32	20x30	0	0	VB32	15x40	0	0
P33	20x25	0	0	VB33	15x40	0	0
P34	20x25	0	0	VB34	15x40	0	0
P35	20x25	0	0	VB35	15x40	0	0
P36	15x25	0	0	VB36	15x40	0	0
P37	15x25	0	0	VB37	15x40	0	0
P38	15x25	0	0	VB38	15x40	0	0
P39	15x25	0	0	VB39	15x40	0	0
P40	15x25	0	0	VB40	15x40	0	0
P41	15x25	0	0	VB41	15x40	0	0
P42	15x25	0	0	VB42	15x40	0	0
P43	15x25	0	0	VB43	15x40	0	0
P44	15x25	0	0	VB44	15x40	0	0
P45	15x25	0	0	VB45	15x40	0	0
P46	15x25	0	0	VB46	15x40	0	0
P47	15x25	0	0	VB47	15x40	0	0
P48	15x25	0	0	VB48	15x40	0	0
P49	15x25	0	0	VB49	15x40	0	0
P50	15x25	0	0	VB50	15x40	0	0
P51	15x25	0	0	VB51	15x40	0	0
P52	15x25	0	0	VB52	15x40	0	0
P53	15x25	0	0				
P54	15x25	0	0				
P55	15x25	0	0				
P56	15x25	0	0				
P57	15x25	0	0				
P58	15x25	0	0				
P59	15x25	0	0				
P60	15x25	0	0				
P61	15x25	0	0				
P62	15x25	0	0				
P63	15x25	0	0				
P64	15x25	0	0				
P65	15x25	0	0				

Características dos materiais	
Id	Eco
100	100
300	268384

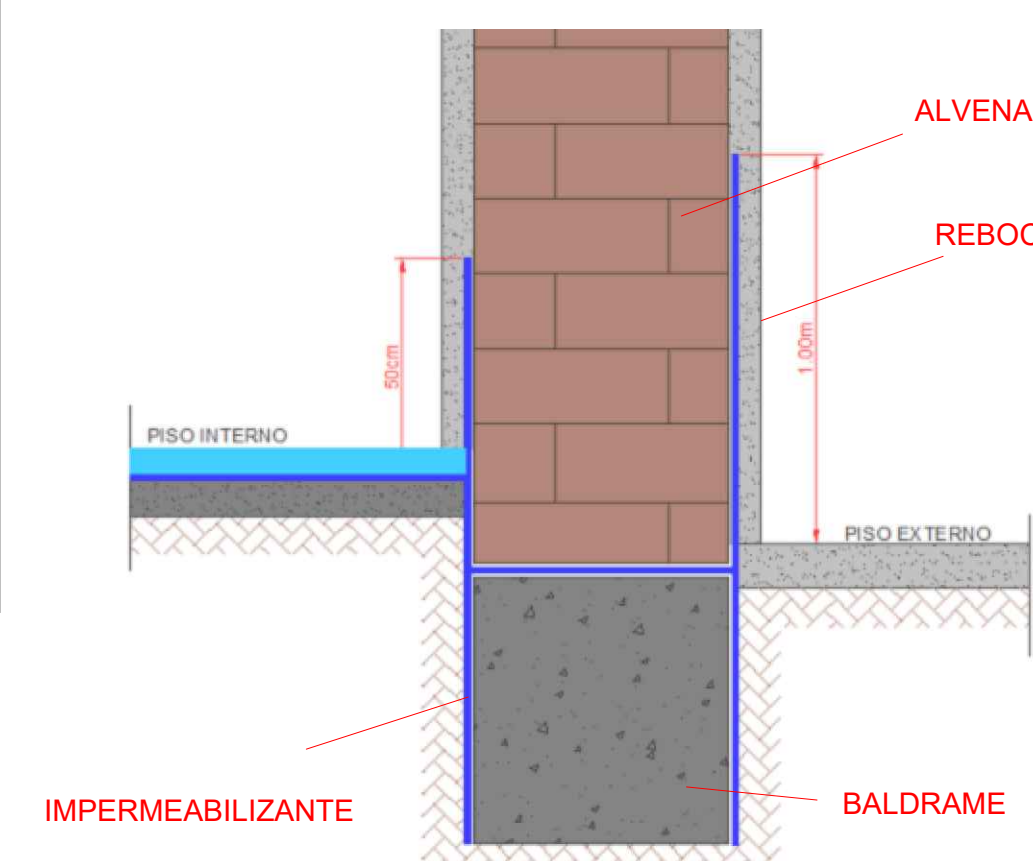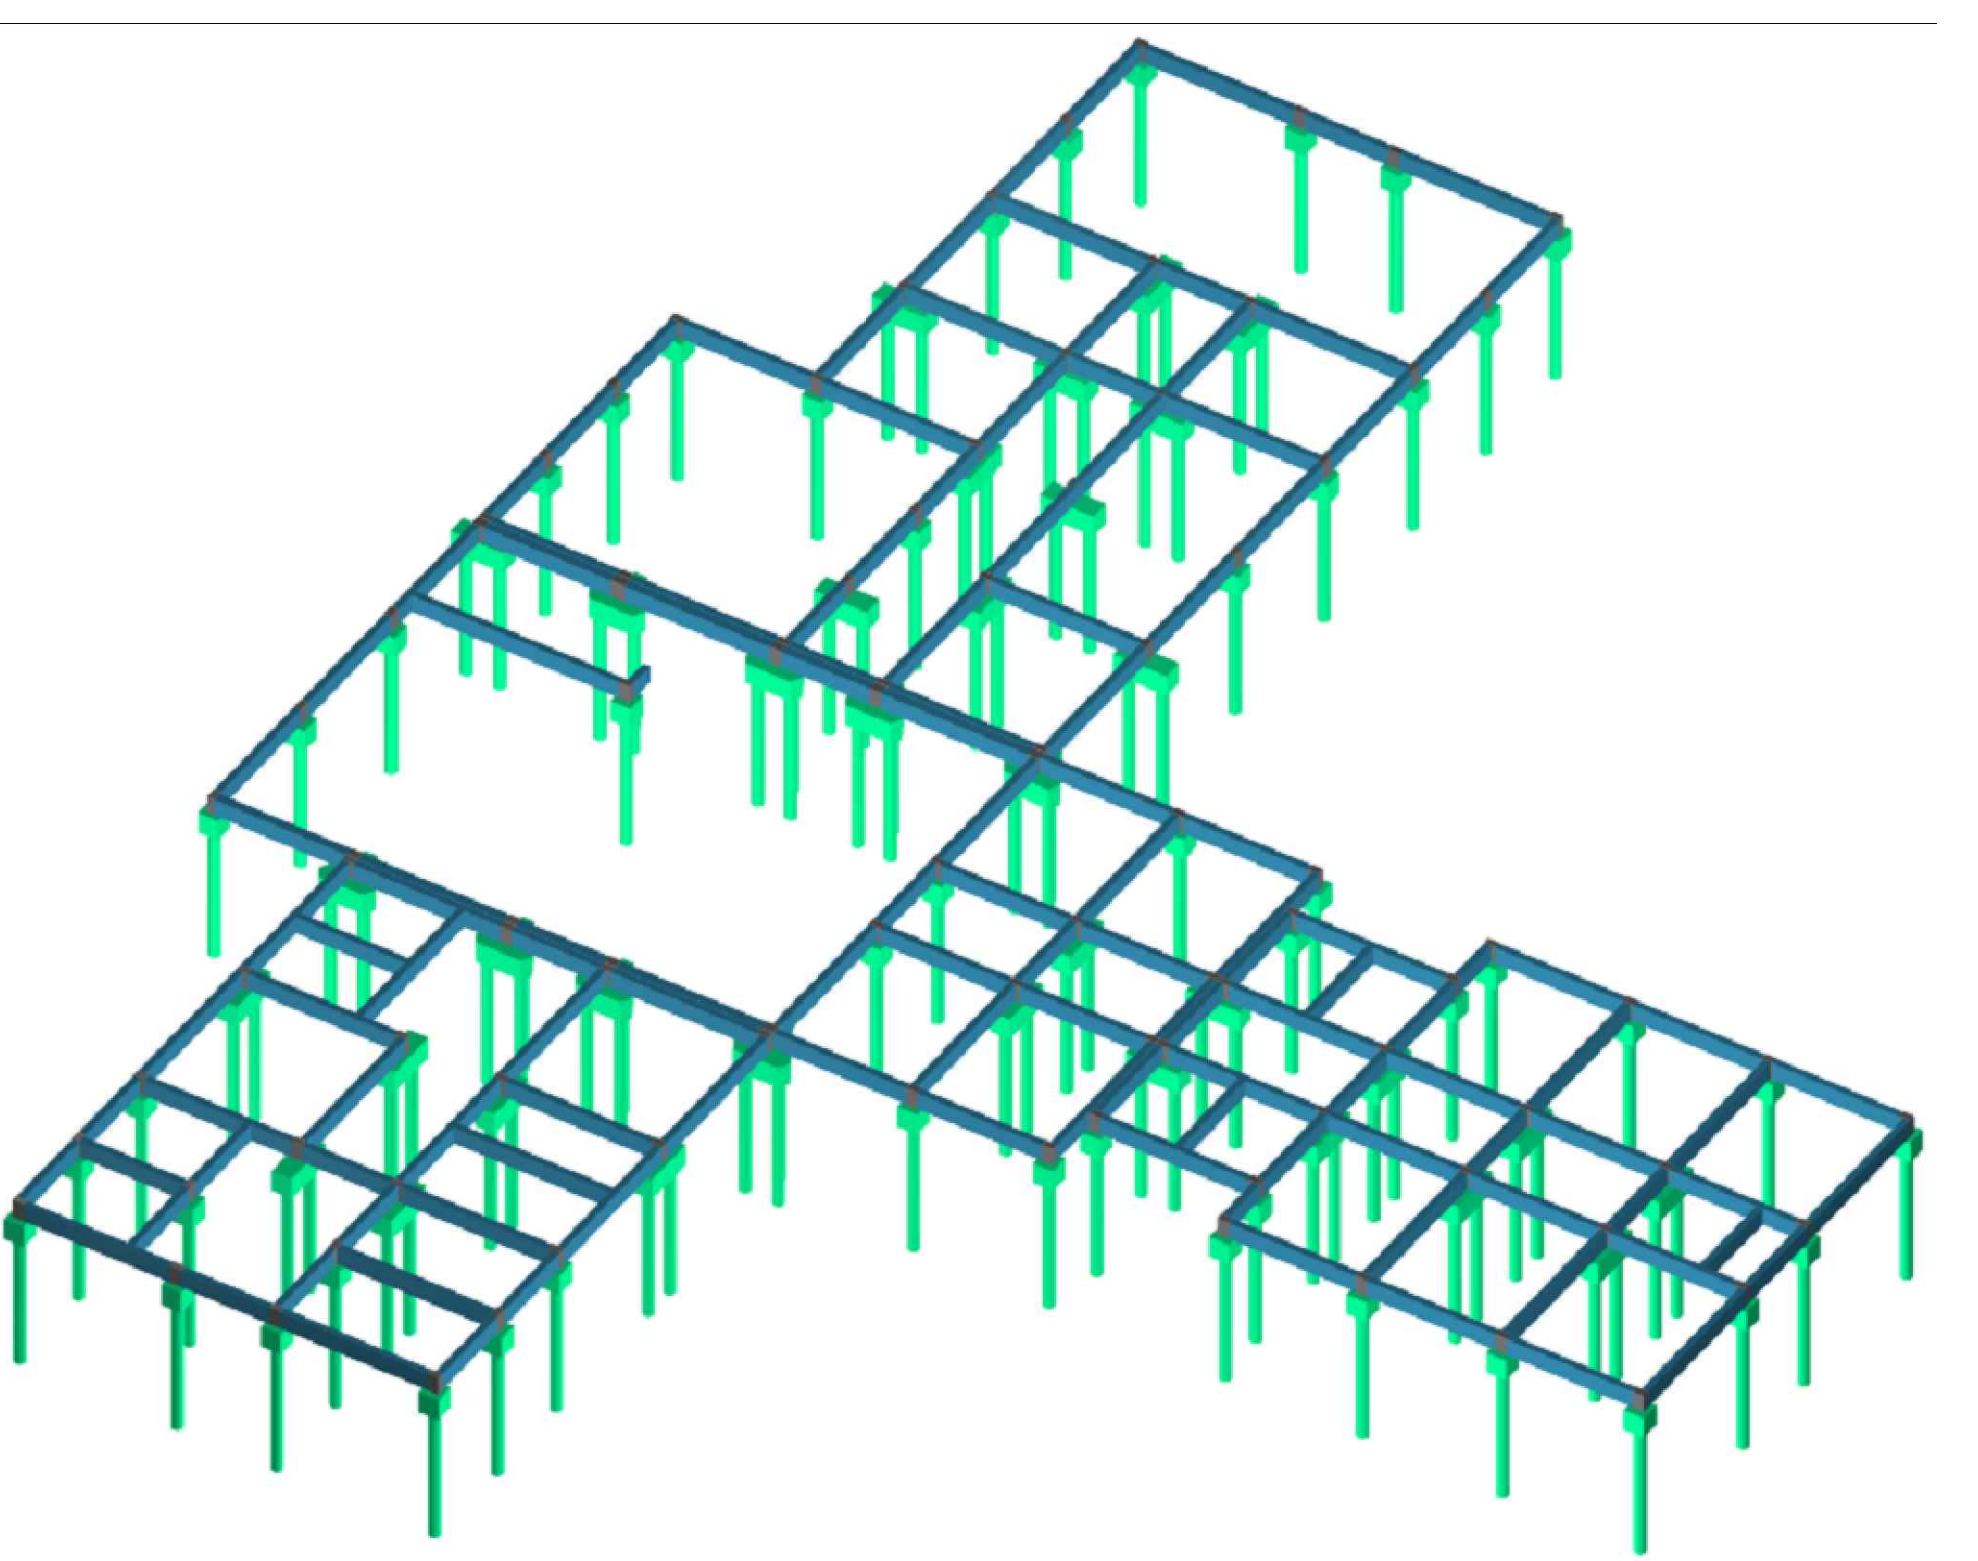

Forma do nível Baldrame (Nível 0) escala 1:50

Corte A-A escala 1:50

Corte E-E escala 1:50


Corte C-C escala 1:50

Corte B-B escala 1:50


Corte D-D escala 1:50

Modelo 3D


1ª de revisão	data	Autor	Descrição da revisão
00	26/05/25	Matheus	Emissão
Disciplina: PROJETO EXECUTIVO DE ESTRUTURA			
Título: UNIDADE DE SAÚDE DA FAMÍLIA LAR DO TRABALHADOR PROJETO DE CONSTRUÇÃO			
Endereço: Estr. Av. dos Cristóvãos, Av. Alfredo Scarff, Rua América Marques e Rua Zelia Nogueira Silva Quadr. 08, Vila Sobrinho Região: Imbiriz, Coordenadas: 20°26'53.9"S 54°28'39.0"W		Data: MAIO 2025	
Conteúdo: Forma nível baldrame, cortes e modelo 3D.		Desenho: Matheus	
Proprietário: PREFEITURA MUNICIPAL DE CAMPO GRANDE-MS		Folha: 04 14	
Responsável técnico pelo projeto: Eng. Matheus Alves Borges CREAMS 67570		Quadrado de área: 3.600,00 m² Área do terreno: 780,58 m² Área a construir: 780,58 m²	
PREFEITURA MUNICIPAL DE CAMPO GRANDE SECRETARIA MUNICIPAL DE INFRAESTRUTURA E SERVIÇOS PÚBLICOS SUPERINTENDÊNCIA DE PROJETOS / GERÊNCIA DE ESTUDOS E PROJETOS			

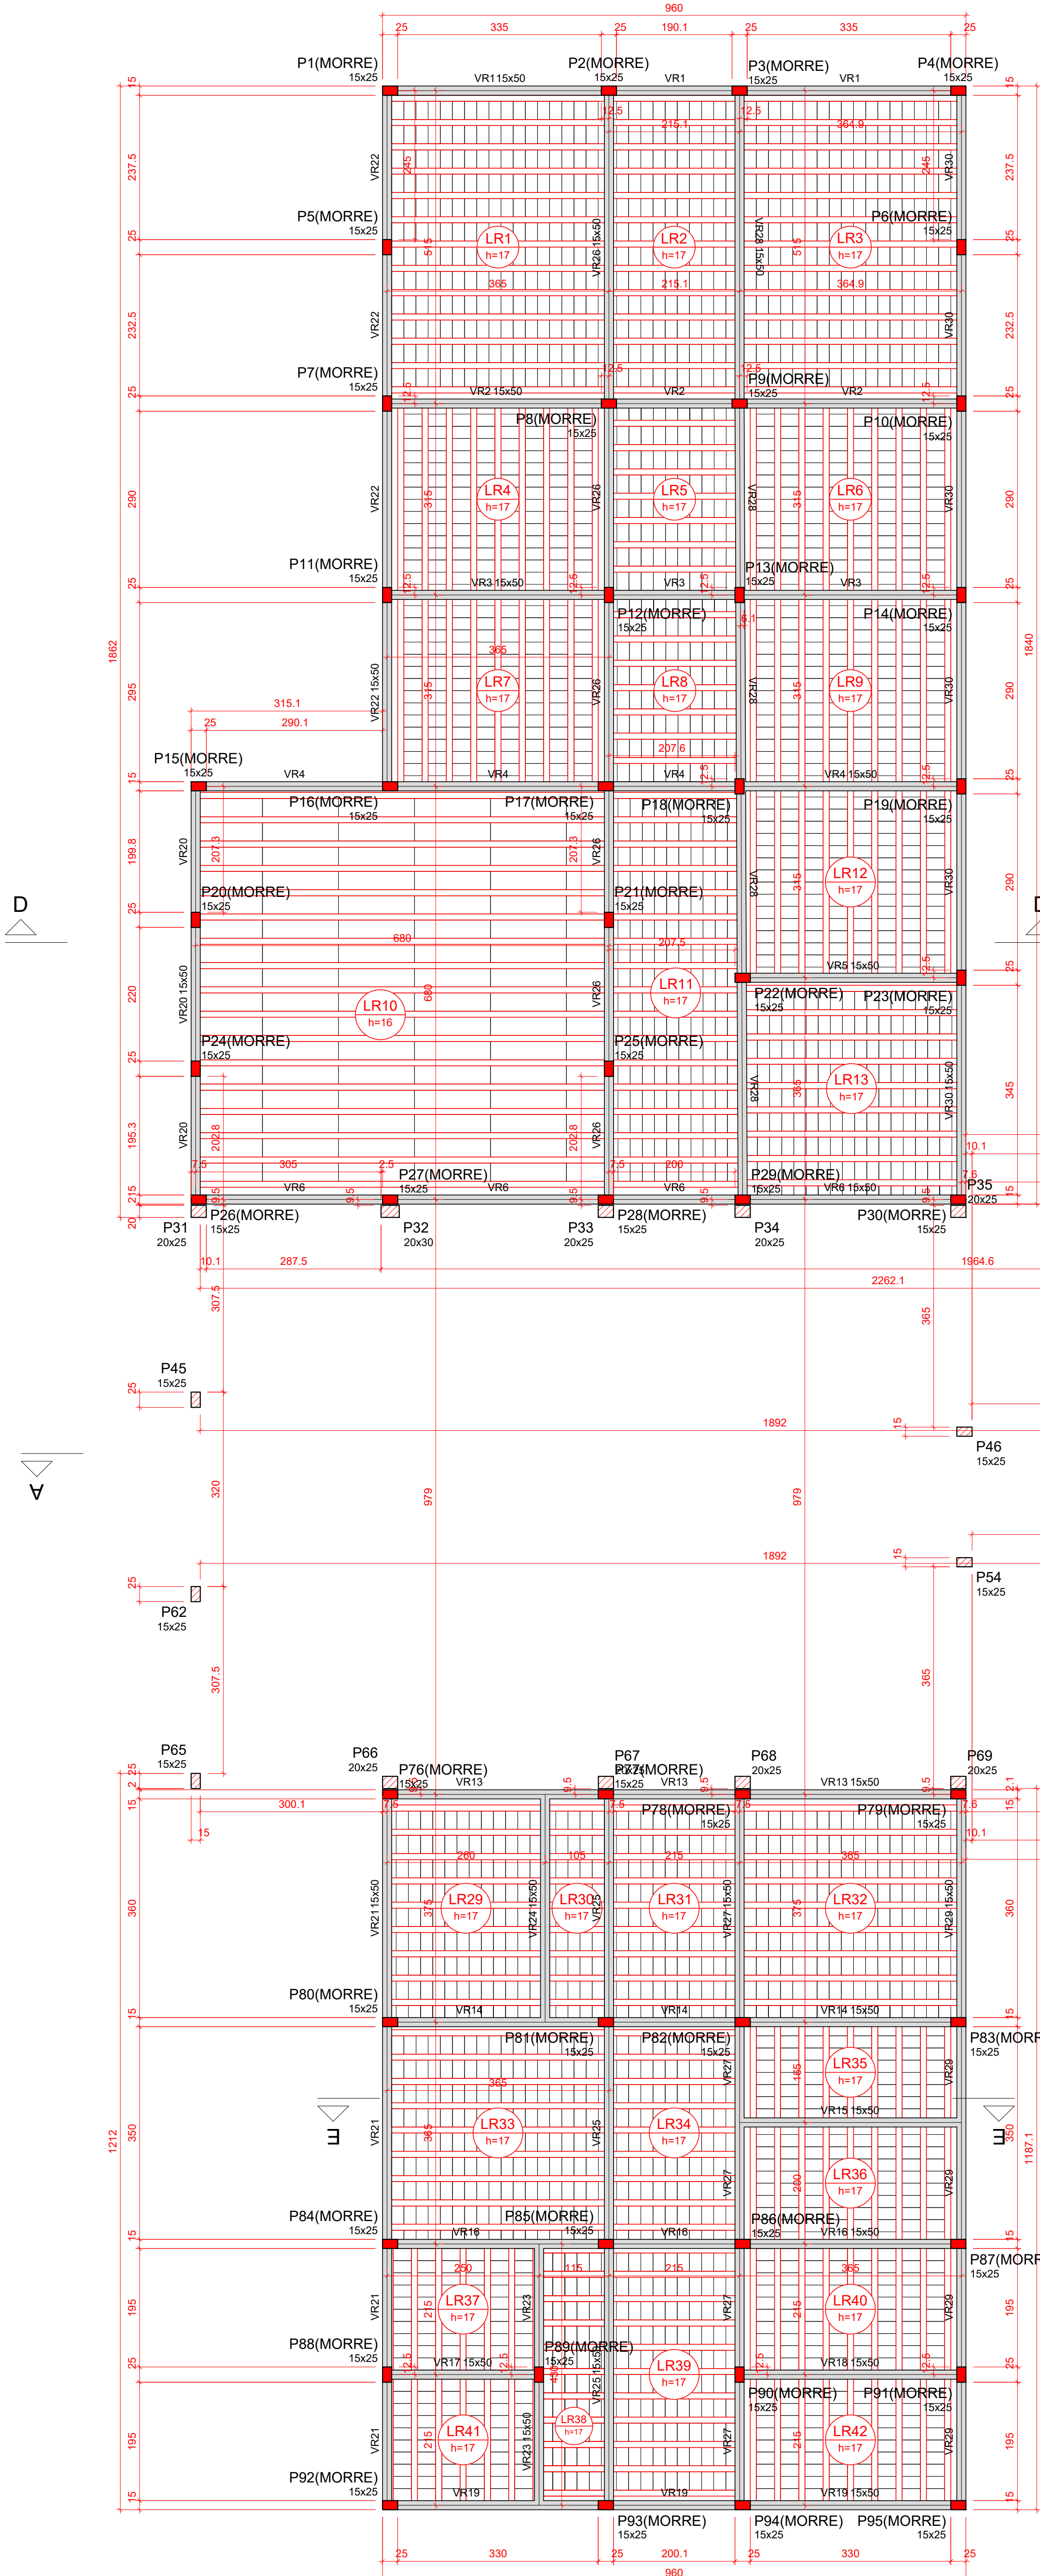


Forma do pavimento Respaldo (Nível 297)
escala 1:50

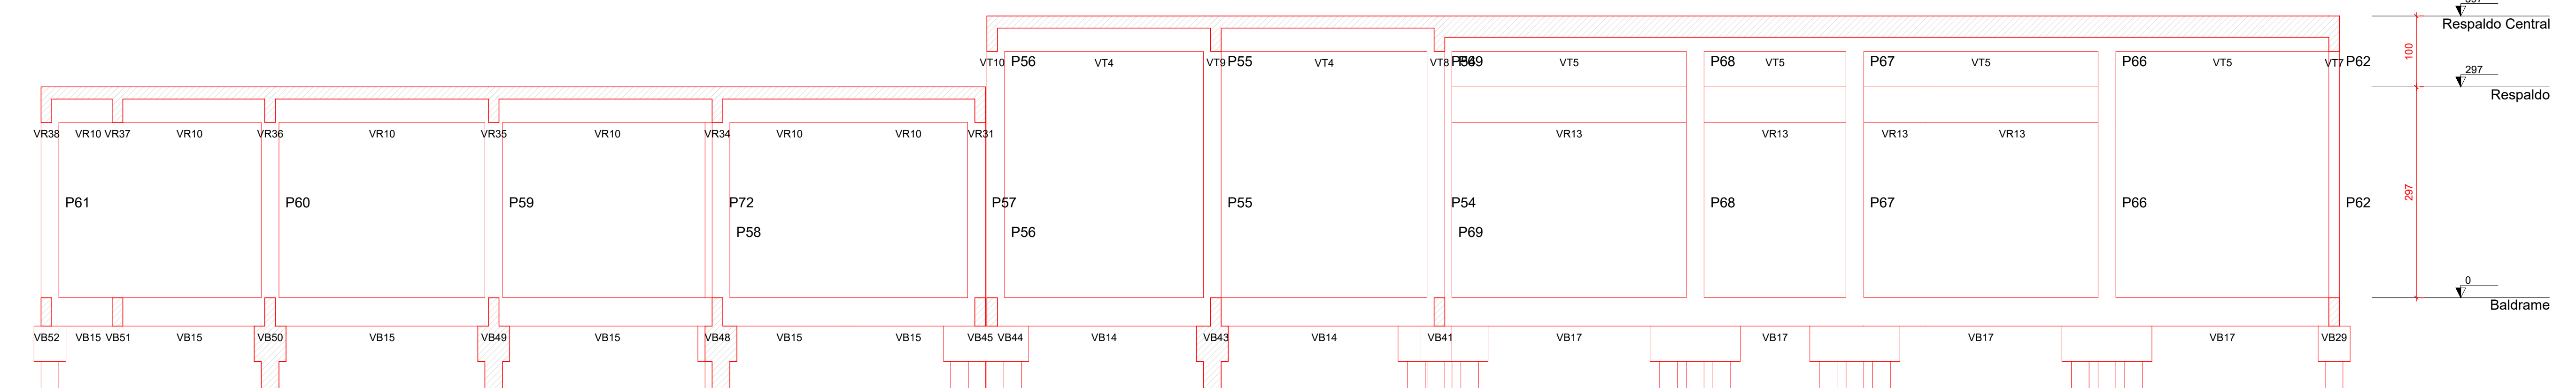


Corte A-A
escala 1:50

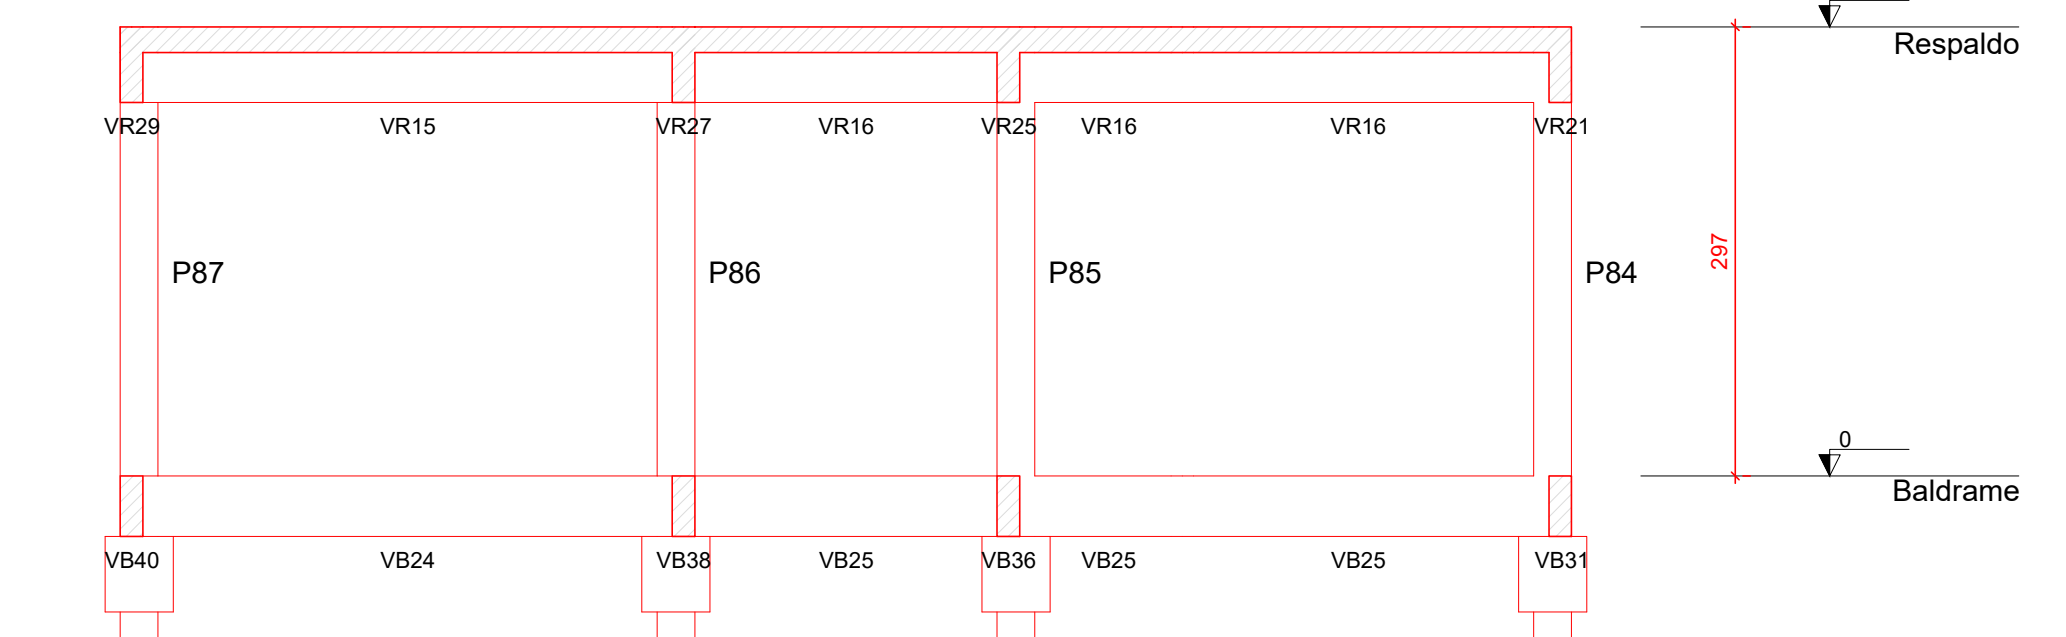


Corte E-E
escala 1:50

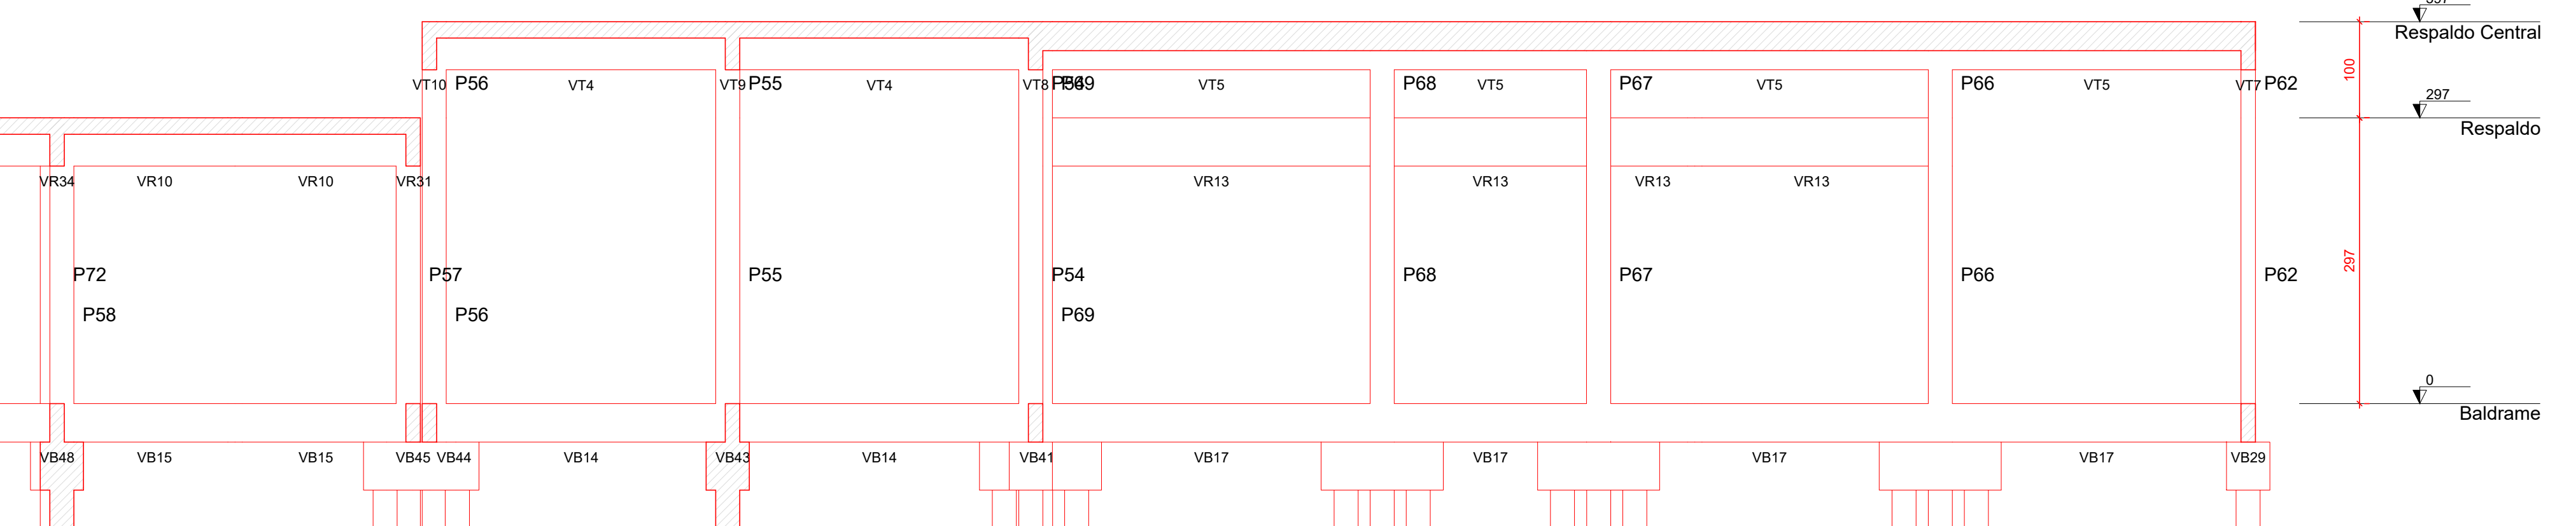

Corte C-C
escala 1:50

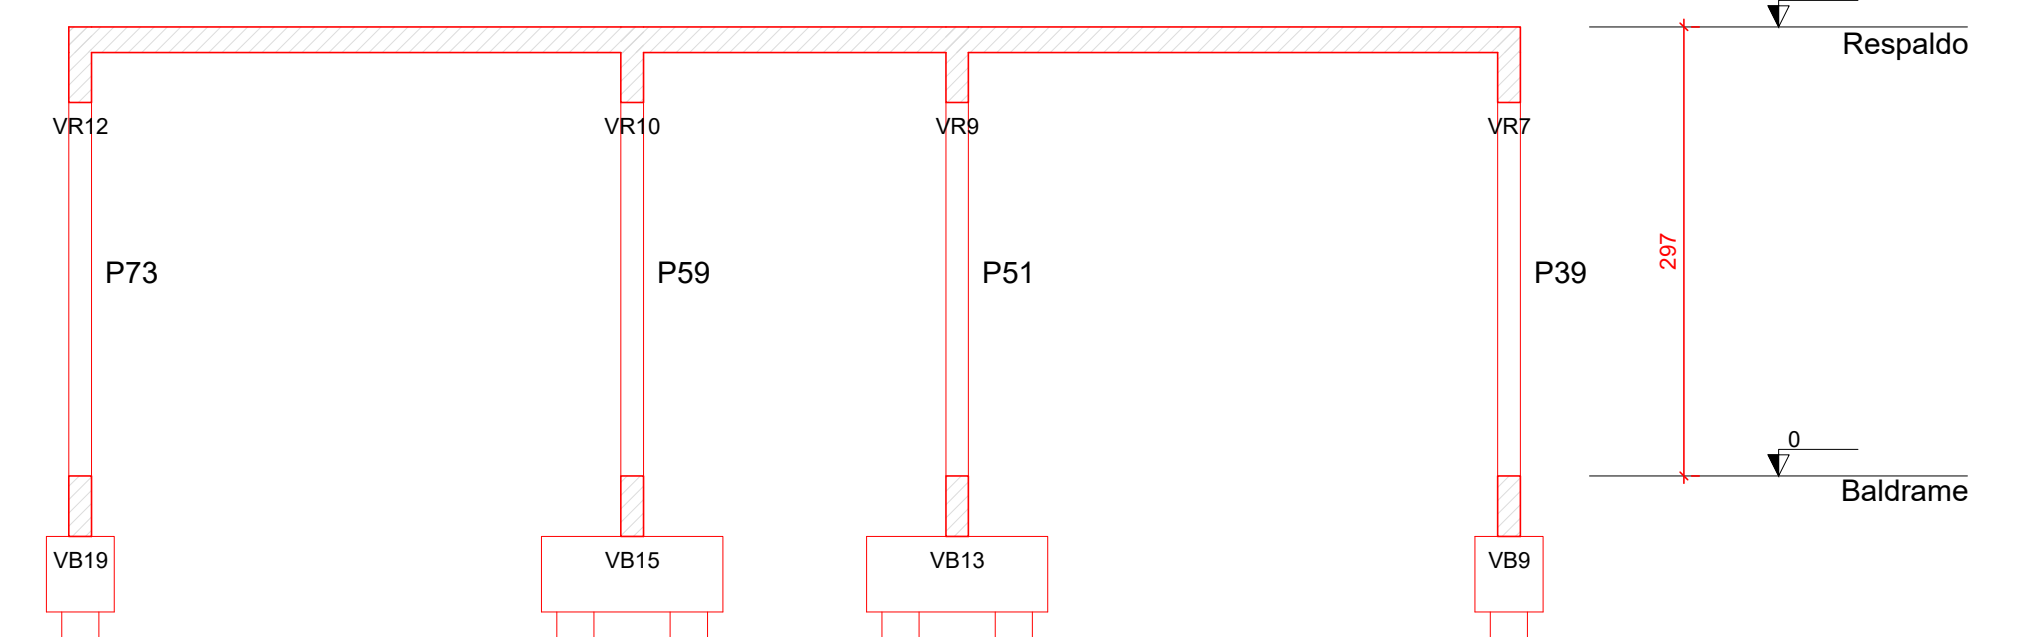

Corte B-B
escala 1:50

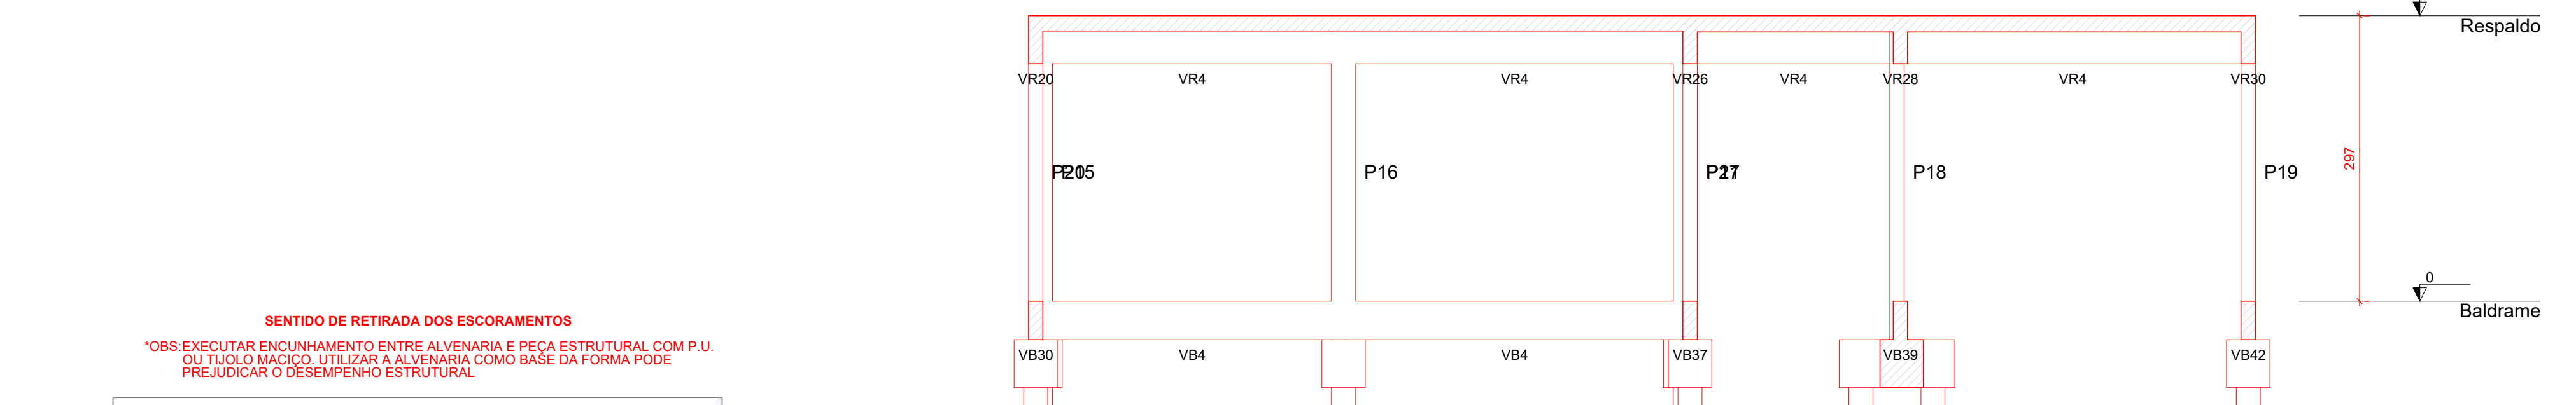

Corte D-D
escala 1:50



Pilares				Lajes								
Nome	Seção	Elevação (cm)	Nível (cm)	Nome	Tipo	Altura (cm)	Elevação (cm)	Nível (cm)	Peso próprio (kg/m²)	Adicional (kg/m²)	Sobrecarga (kg/m²)	Localizada
P1	15x25	0	297	LR1	Trelçada 1D	17	0	297	362	185	100	-
P2	15x25	0	297	LR2	Trelçada 1D	17	0	297	362	185	100	-
P3	15x25	0	297	LR3	Trelçada 1D	17	0	297	362	185	100	-
P4	15x25	0	297	LR4	Trelçada 1D	17	0	297	362	185	100	-
P5	15x25	0	297	LR5	Trelçada 1D	17	0	297	362	185	100	-
P6	15x25	0	297	LR6	Trelçada 1D	17	0	297	362	185	100	-
P7	15x25	0	297	LR6	Trelçada 1D	17	0	297	362	185	100	-
P8	15x25	0	297	LR7	Trelçada 1D	17	0	297	362	185	100	-
P9	15x25	0	297	LR8	Trelçada 1D	17	0	297	362	185	100	-
P10	15x25	0	297	LR9	Trelçada 1D	17	0	297	362	185	100	-
P11	15x25	0	297	LR10	Vigão perpendicular	16	0	297	191	185	100	-
P12	15x25	0	297	LR11	Trelçada 1D	17	0	297	362	185	100	-
P13	15x25	0	297	LR12	Trelçada 1D	17	0	297	362	185	100	-
P14	15x25	0	297	LR13	Trelçada 1D	17	0	297	362	185	100	-
P15	15x25	0	297	LR14	Trelçada 1D	17	0	297	362	185	100	-
P16	15x25	0	297	LR15	Trelçada 1D	17	0	297	362	185	100	-
P17	15x25	0	297	LR16	Trelçada 1D	17	0	297	362	185	100	-
P18	15x25	0	297	LR17	Trelçada 1D	17	0	297	362	185	100	-
P19	15x25	0	297	LR18	Trelçada 1D	17	0	297	362	185	100	-
P20	15x25	0	297	LR19	Trelçada 1D	17	0	297	362	185	100	-
P21	15x25	0	297	LR20	Trelçada 1D	17	0	297	362	185	100	-
P22	15x25	0	297	LR21	Trelçada 1D	17	0	297	362	185	100	-
P23	15x25	0	297	LR22	Trelçada 1D	17	0	297	362	185	100	-
P24	15x25	0	297	LR23	Trelçada 1D	17	0	297	362	185	100	-
P25	15x25	0	297	LR24	Trelçada 1D	17	0	297	362	185	100	-
P26	15x25	0	297	LR25	Trelçada 1D	17	0	297	362	185	100	-
P27	15x25	0	297	LR26	Trelçada 1D	17	0	297	362	185	100	-
P28	15x25	0	297	LR27	Trelçada 1D	17	0	297	362	185	100	-
P29	15x25	0	297	LR28	Trelçada 1D	17	0	297	362	185	100	-
P30	15x25	0	297	LR29	Trelçada 1D	17	0	297	362	185	100	-
P31	20x25	0	297	LR30	Trelçada 1D	17	0	297	362	185	100	-
P32	20x25	0	297	LR31	Trelçada 1D	17	0	297	362	185	100	-
P33	20x25	0	297	LR32	Trelçada 1D	17	0	297	362	185	100	-
P34	20x25	0	297	LR33	Trelçada 1D	17	0	297	362	185	100	-
P35	20x25	0	297	LR34	Trelçada 1D	17	0	297	362	185	100	-
P36	15x25	0	297	LR35	Trelçada 1D	17	0	297	362	185	100	-
P37	15x25	0	297	LR36	Trelçada 1D	17	0	297	362	185	100	-
P38	15x25	0	297	LR37	Trelçada 1D	17	0	297	362	185	100	-
P39	15x25	0	297	LR38	Trelçada 1D	17	0	297	362	185	100	-
P40	15x25	0	297	LR39	Trelçada 1D	17	0	297	362	185	100	-
P41	15x25	0	297	LR40	Trelçada 1D	17	0	297	362	185	100	-
P42	15x25	0	297	LR41	Trelçada 1D	17	0	297	362	185	100	-
P43	15x25	0	297	LR42	Trelçada 1D	17	0	297	362	185	100	-
P44	15x25	0	297	LR43	Trelçada 1D	17	0	297	362	185	100	-
P45	15x25	0	297	LR44	Trelçada 1D	17	0	297	362	185	100	-
P46	15x25	0	297	LR45	Trelçada 1D	17	0	297	362	185	100	-
P47	15x25	0	297	LR46	Trelçada 1D	17	0	297	362	185	100	-
P48	15x25	0	297	LR47	Trelçada 1D	17	0	297	362	185	100	-
P49	15x25	0	297	LR48	Trelçada 1D	17	0	297	362	185	100	-
P50	15x25	0	297	LR49	Trelçada 1D	17	0	297	362	185	100	-
P51	15x25	0	297	LR50	Trelçada 1D	17	0	297	362	185	100	-
P52	15x25	0	297	LR51	Trelçada 1D	17	0	297	362	185	100	-
P53	15x25	0	297	LR52	Trelçada 1D	17	0	297	362	185	100	-
P54	15x25	0	297	LR53	Trelçada 1D	17	0	297	362	185	100	-
P55	15x25	0	297	LR54	Trelçada 1D	17	0	297	362	185	100	-
P56	15x25	0	297	LR55	Trelçada 1D	17	0	297	362	185	100	-
P57	15x25	0	297	LR56	Trelçada 1D	17	0	297	362	185	100	-
P58	15x25	0	297	LR57	Trelçada 1D	17	0	297	362	185	100	-
P59	15x25	0	297	LR58	Trelçada 1D	17	0	297	362	185	100	-
P60	15x25	0	297	LR59	Trelçada 1D	17	0	297	362	185	100	-
P61	15x25	0	297	LR60	Trelçada 1D	17	0	297	362	185	100	-
P62	15x25	0	297	LR61	Trelçada 1D	17	0	297	362	185	100	-
P63	15x25	0	297	LR62	Trelçada 1D	17	0	297	362	185	100	-
P64	15x25	0	297	LR63	Trelçada 1D	17	0	297	362	185	100	-
P65	15x25	0	297	LR64	Trelçada 1D	17	0	297	362	185	100	-
P66	15x25	0	297	LR65	Trelçada 1D	17	0	297	362	185	100	-


Área de lajes				Características dos materiais			
Tipo	Altura (cm)	Bloco de Enchimento (cm)	Área (m²)	fck (kgf/cm²)	Ecs (kgf/cm²)		
Trelçada 1D	17	812/30/20	336.64	300	2683.84		
Vigota protendida	16	812/30/125	44.22	300	2683.84		

Blocos de enchimento			
Detalhe	Tipo	Dimensões (cm)	Quantidade
1/2	Laje com cimento	812/30/20	12
3	EPS Unidirecional	812/30/125	12

Detalhe 1 (esc. 1:30)			
1/2	Laje com cimento	812/30/20	12
3	EPS Unidirecional	812/30/125	12


Detalhe 2 (esc. 1:30)			
1/2	Laje com cimento	812/30/20	12
3	EPS Unidirecional	812/30/125	12

Detalhe 3 (esc. 1:30)			
1/2	Laje com cimento	812/30/20	12
3	EPS Unidirecional	812/30/125	12

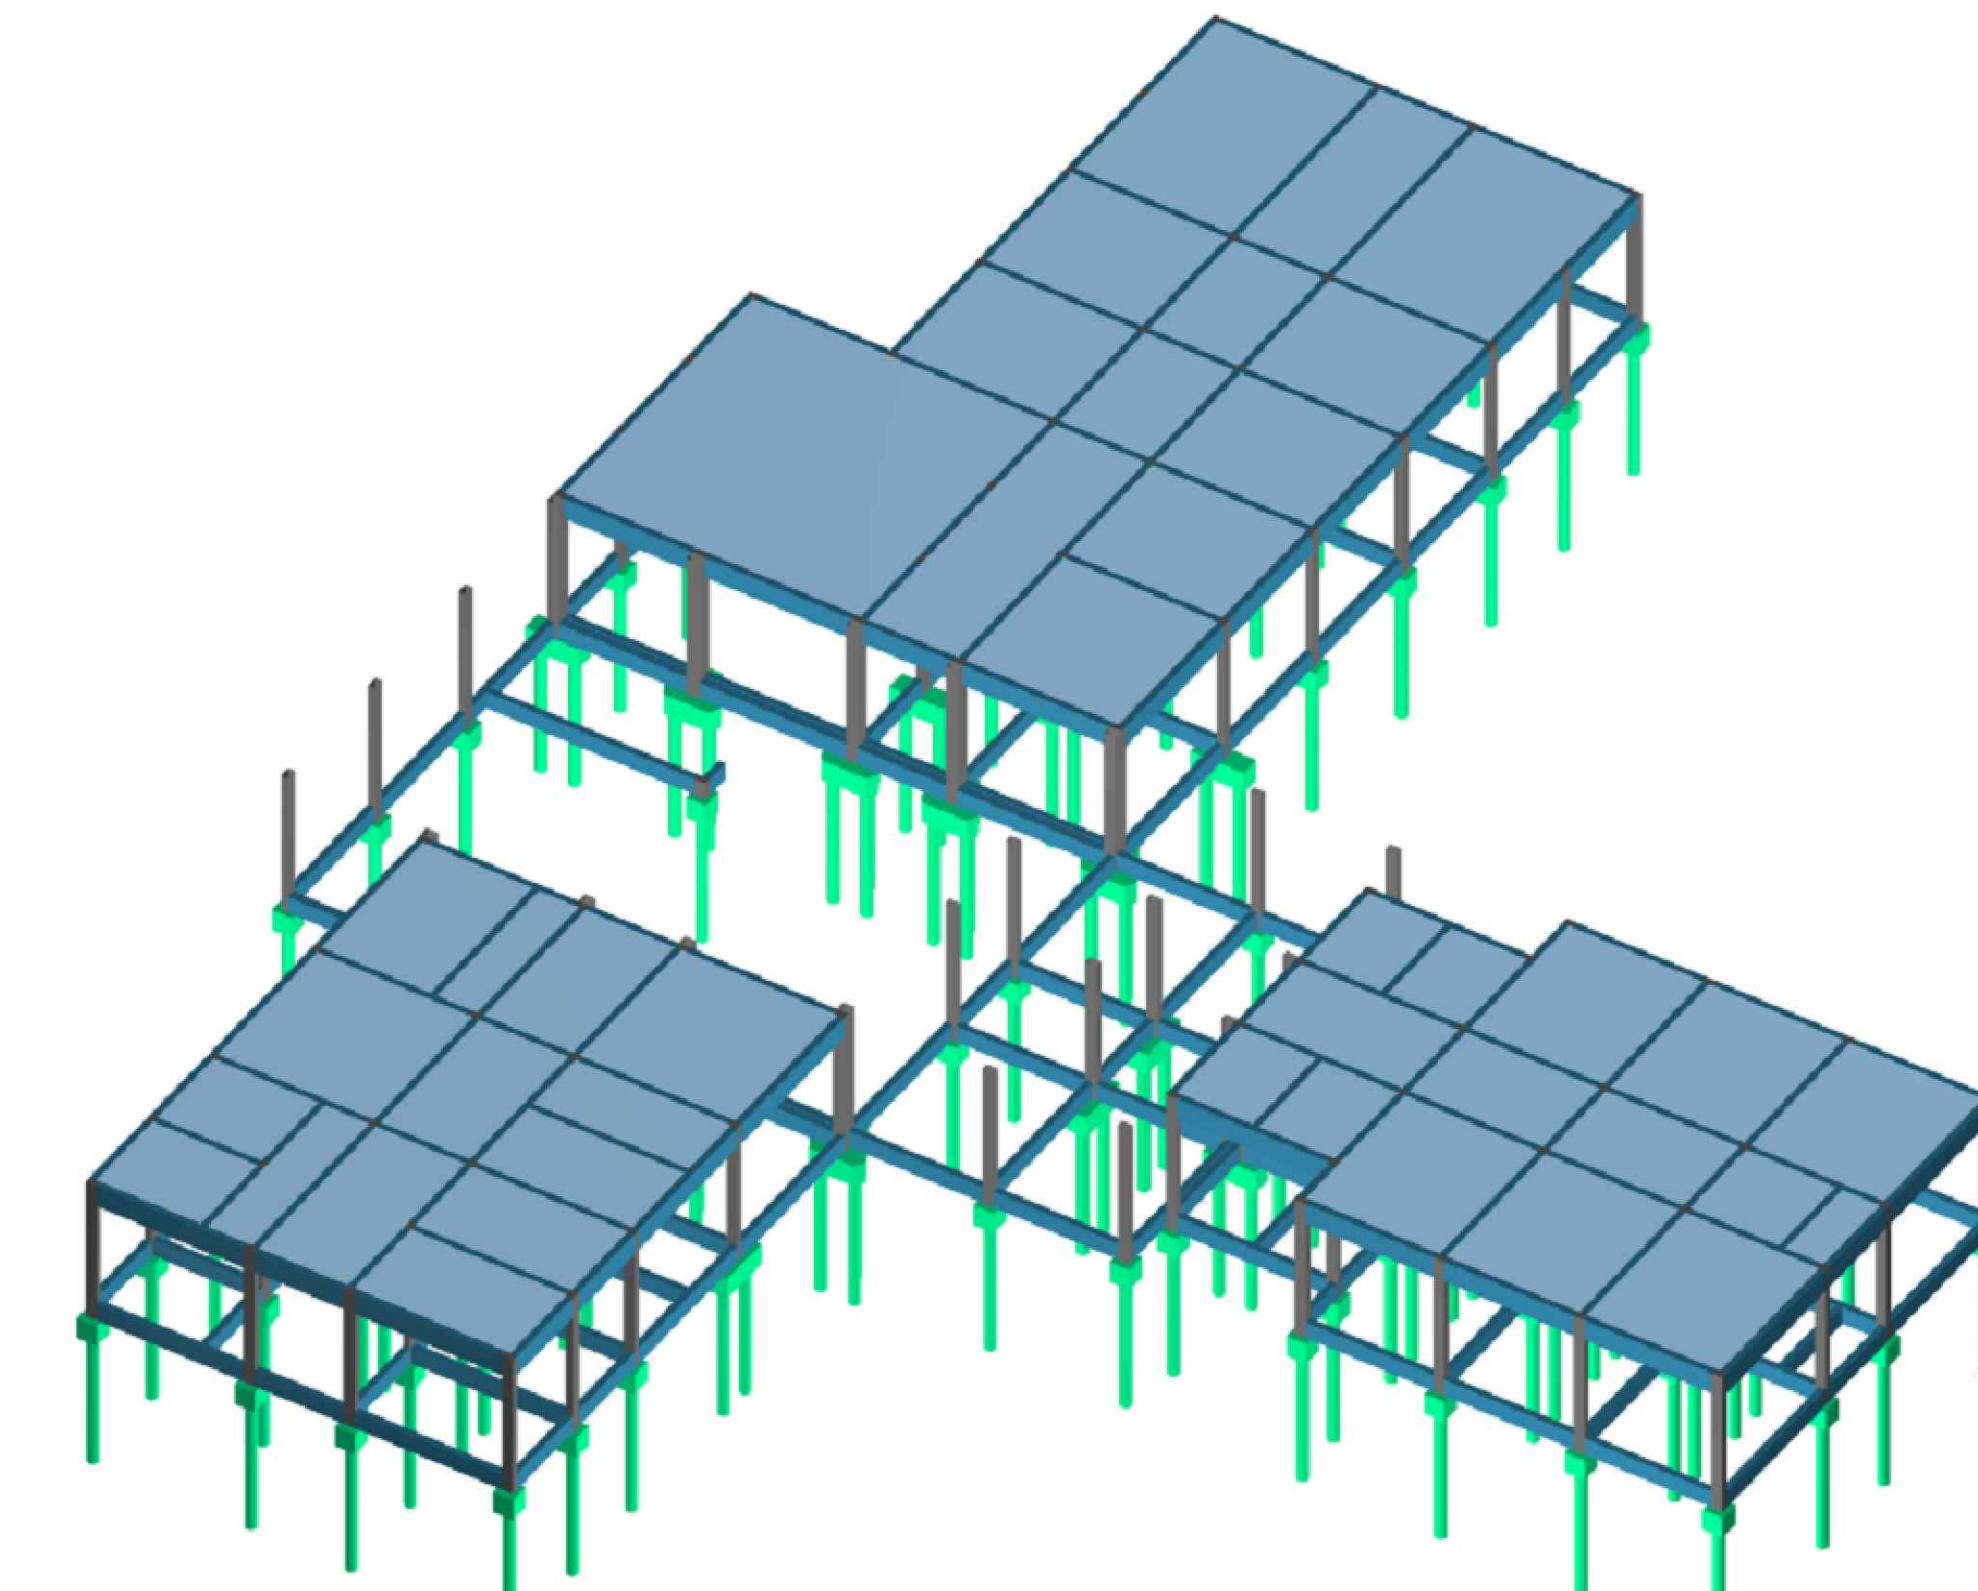

Modelo 3D

Nº da revisão	00	data	26/05/25	Autor	Matheus	Descrição da revisão	Emissão
Disciplina							
PROJETO EXECUTIVO DE ESTRUTURA							
Título							
UNIDADE DE SAÚDE DA							

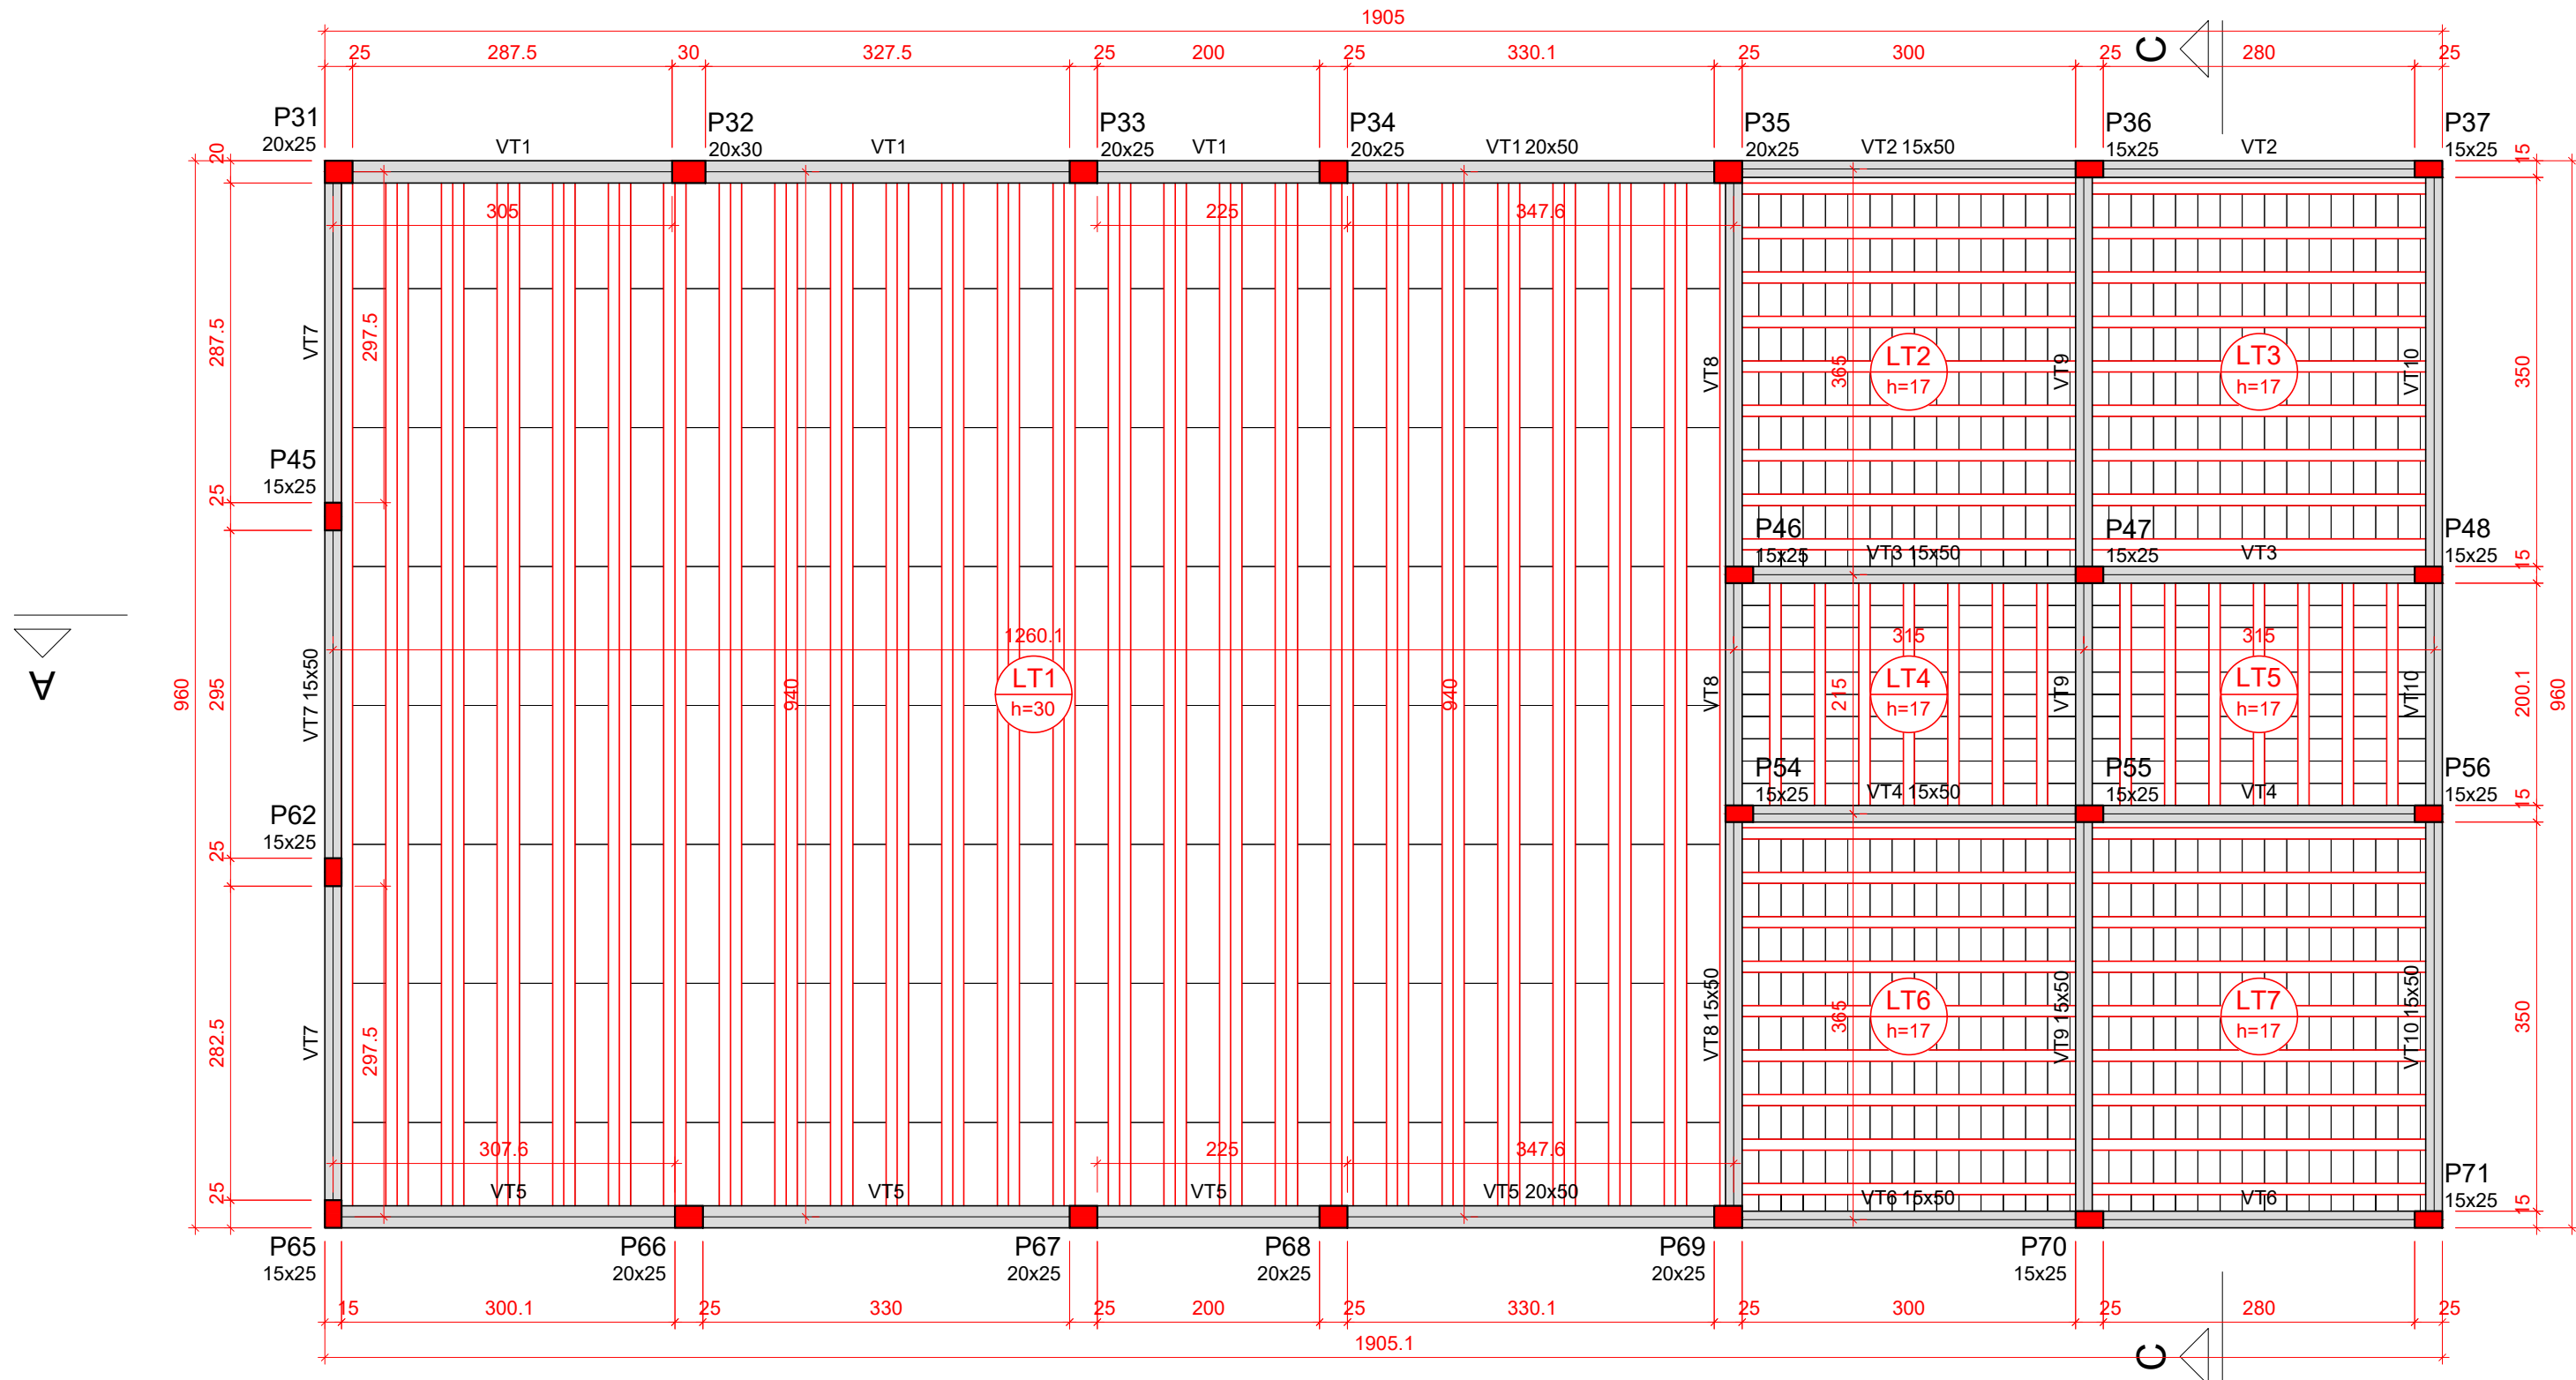

Forma do pavimento Respaldo Central
escala 1:60

Lajes						
Nome	Tipo	Dados		Peso próprio (kgf/m²)	Sobrecarga (kgf/m²)	
		Altura (cm)	Elevação (cm)		Adicional	Localizada
LT1	Vigota protendida	30	0	397	365	185
LT2	Treliçada 1D	17	0	397	362	185
LT3	Treliçada 1D	17	0	397	362	185
LT4	Treliçada 1D	17	0	397	362	185
LT5	Treliçada 1D	17	0	397	362	185
LT6	Treliçada 1D	17	0	397	362	185
LT7	Treliçada 1D	17	0	397	362	185

Área de lajes			
Tipo	Altura (cm)	Bloco de Enchimento	Área (m²)
Treliçada 1D	17	B12/30/20	54.00
Vigota protendida	30	B25/30/125	114.54

Vigas			
Nome	Seção (cm)	Elevação (cm)	Nível (cm)
VT1	20x50	0	397
VT2	15x50	0	397
VT3	15x50	0	397
VT4	15x50	0	397
VT5	20x50	0	397
VT6	15x50	0	397
VT7	15x50	0	397
VT8	15x50	0	397
VT9	15x50	0	397
VT10	15x50	0	397

Características dos materiais	
16k	Ecs
(kgf/cm²)	(kgf/cm²)
300	268384



Pilares			
Nome	Seção (cm)	Elevação (cm)	Nível (cm)
P31	20x25	0	397
P32	20x30	0	397
P33	20x25	0	397
P34	20x25	0	397
P35	20x25	0	397
P36	15x25	0	397
P37	15x25	0	397
P45	15x25	0	397
P46	15x25	0	397
P47	15x25	0	397
P48	15x25	0	397
P54	15x25	0	397
P55	15x25	0	397
P56	15x25	0	397
P62	15x25	0	397
P65	15x25	0	397
P66	20x25	0	397
P67	20x25	0	397
P68	20x25	0	397
P69	20x25	0	397
P70	15x25	0	397
P71	15x25	0	397

Legenda das vigas e paredes	
	Viga


Legenda dos pilares	
	Pilar que morre




Blocos de enchimento				
Detalhe	Tipo	Nome	Dimensões (cm)	Quantidade
1/2	Lajota cerâmica	B12/30/20	12 30 20	685
3	EPS Unidirecional	B25/30/125	25 30 125	200

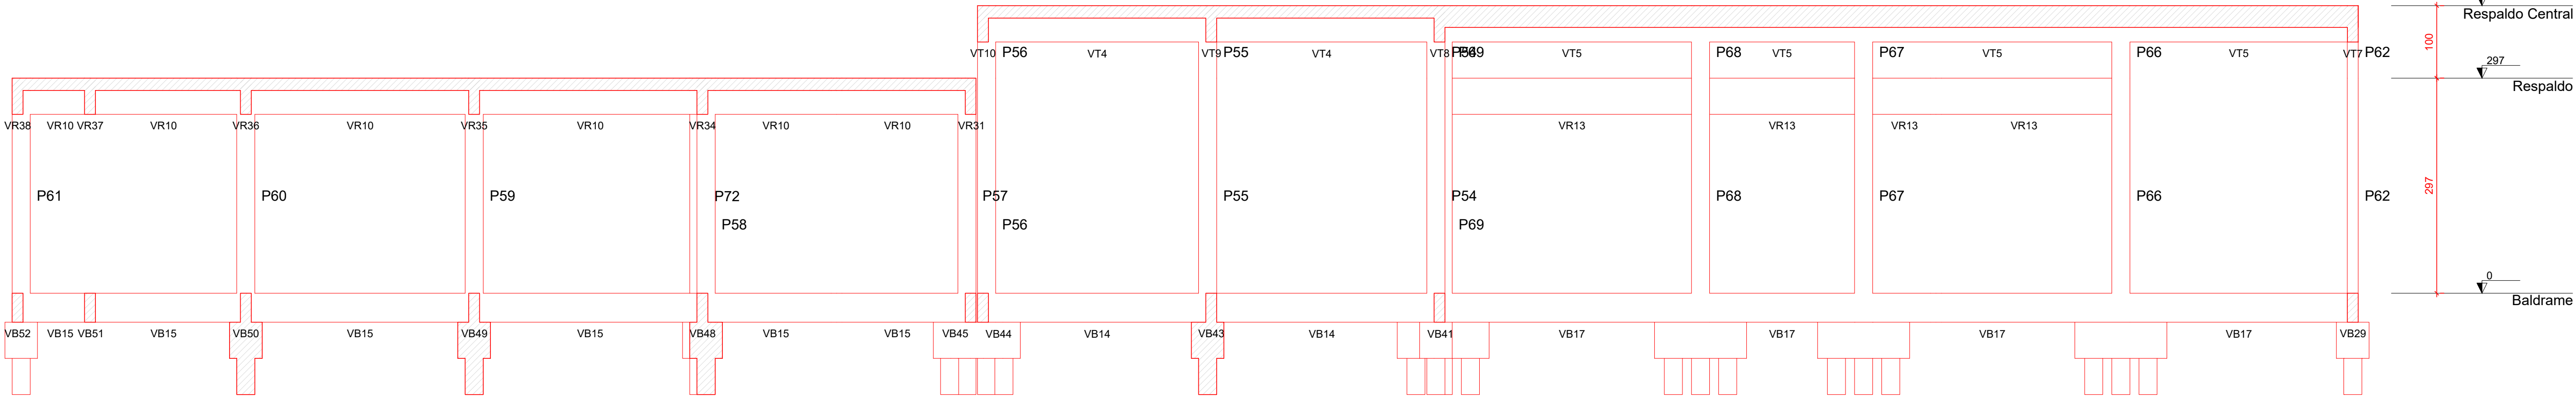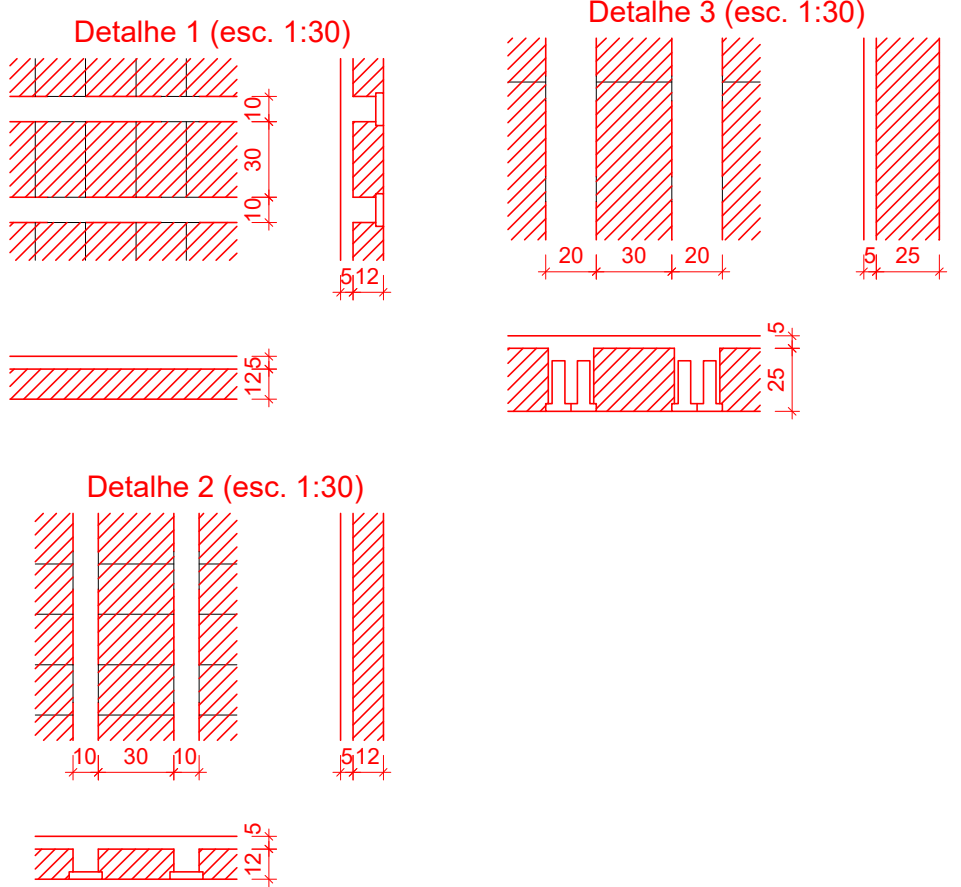

Corte A-A
escala 1:50

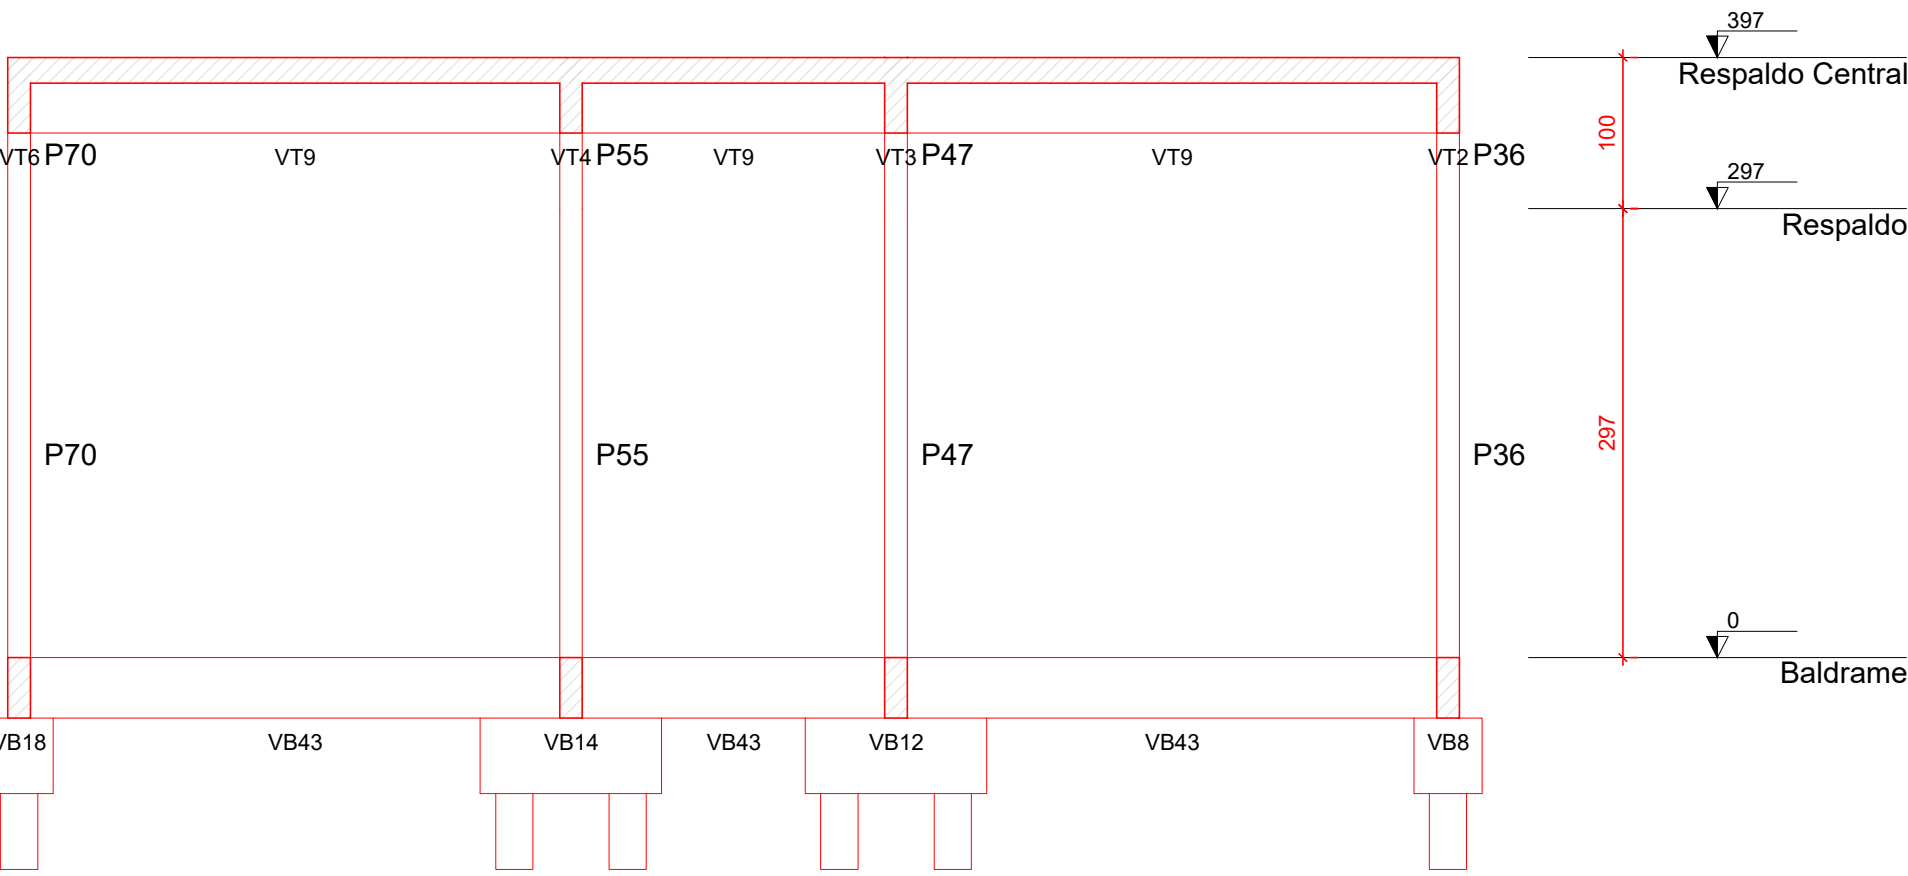

Corte C-C
escala 1:50

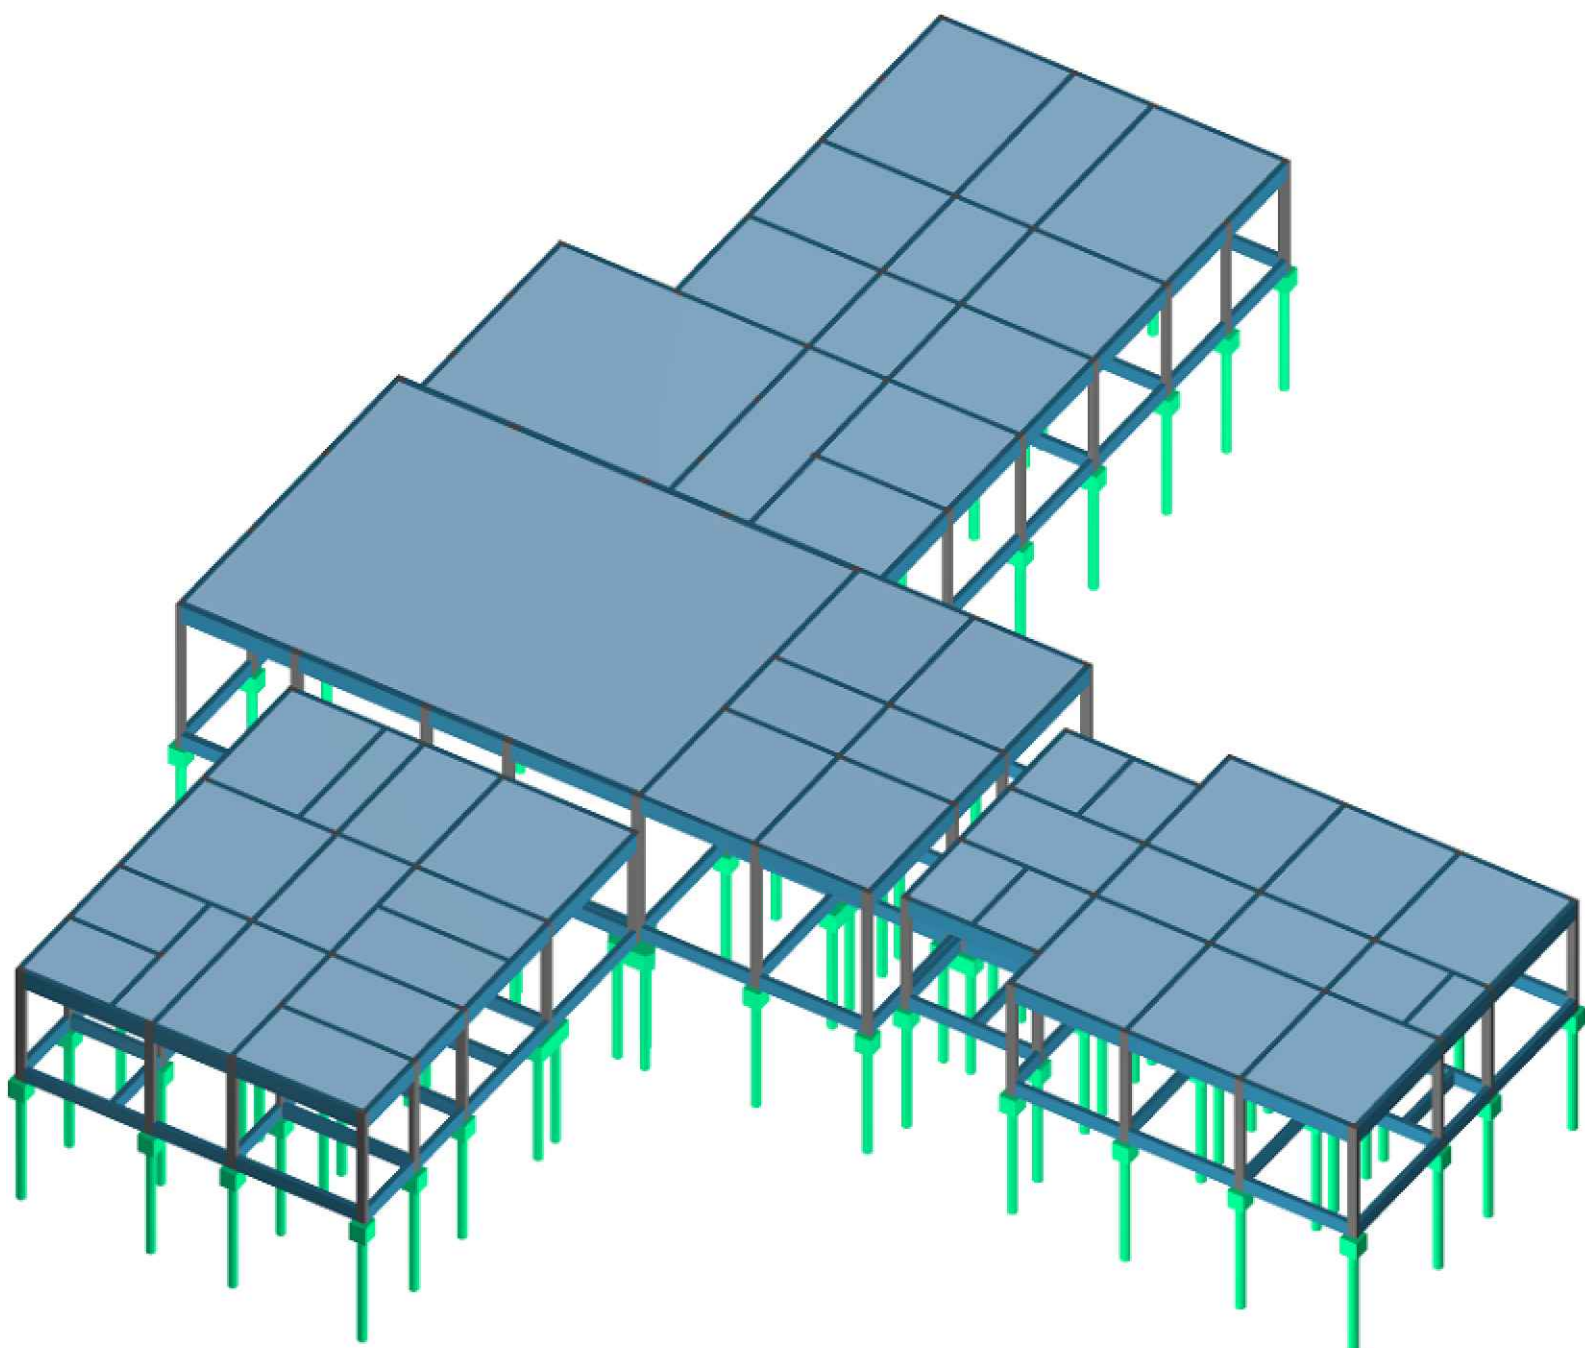


Modelo 3D

nº da revisão 00		data 26/05/25		Autor Matheus		Descrição da revisão Emissão	
Disciplina: PROJETO EXECUTIVO DE ESTRUTURA							
Título: UNIDADE DE SAÚDE DA FAMÍLIA LAR DO TRABALHADOR PROJETO DE CONSTRUÇÃO							
Endereço: Entre Av. dos Crisântemos, Av. Alfredo Scaff, Rua Américo Marques e Rua Zakia Nahas Siufi Quadra 08, Vila Sobrinho Região: Imbirissu, Coordenadas: 20°26'53,9"S 54°38'39,0"O						Data: MAIO 2025	
Conteúdo: Forma nível respaldo central, cortes e modelo 3D.						Desenho: Matheus	
Proprietário: PREFEITURA MUNICIPAL DE CAMPO GRANDE-MS						Folha: 06 14	
Responsável técnico pelo projeto: Eng. Matheus Alves Borges CREA/MS 67570						Quadro de áreas: Área do terreno:..... 3.600,00 m² Área a construir:..... 789,58 m²	
PREFEITURA MUNICIPAL DE CAMPO GRANDE SECRETARIA MUNICIPAL DE INFRAESTRUTURA E SERVIÇOS PÚBLICOS SUPERINTENDÊNCIA DE PROJETOS / GERÊNCIA DE ESTUDOS E PROJETOS							


VB1

ESC 1:50

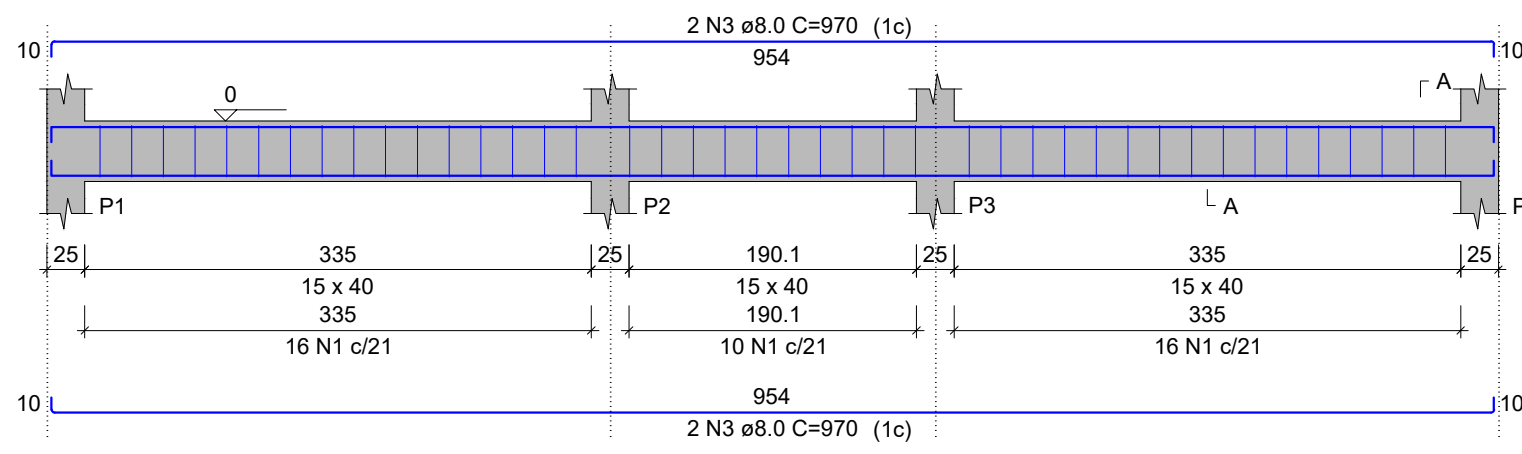


VB2

ESC 1:50

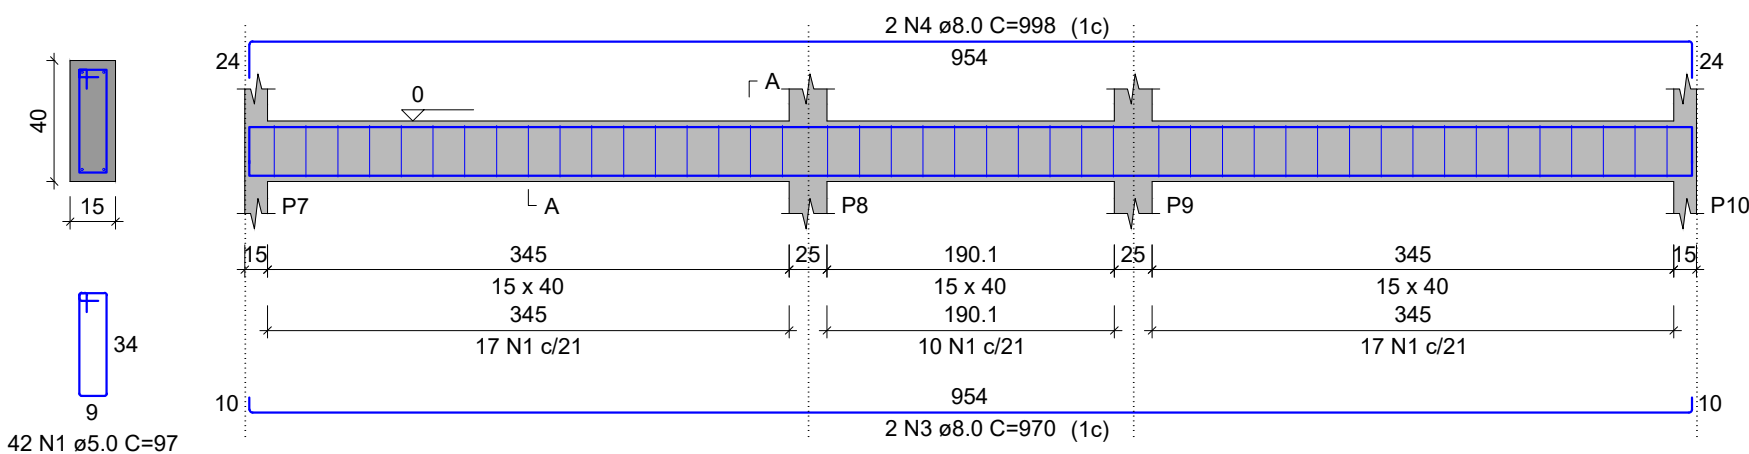


VB3

ESC 1:50

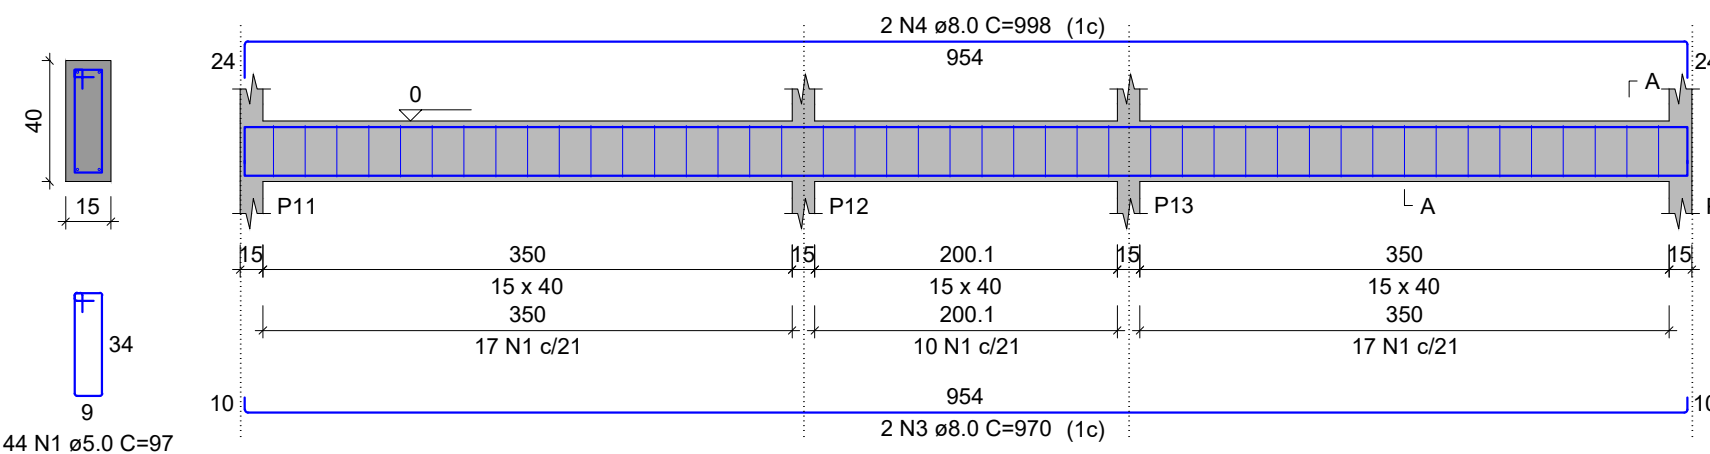

SEÇÃO A-A

ESC 1:25

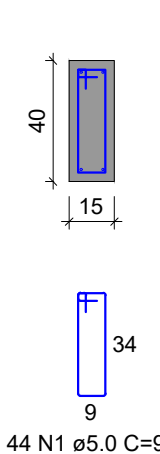


RELAÇÃO DO AÇO

AÇO	N	DIAM (mm)	QUANT	C.UNIT (cm)	C.TOTAL (cm)
VB1	1	5.0	533	97	51701
VB4	2	5.0	69	107	7383
VB7	3	8.0	12	970	11640
VB10	4	8.0	4	998	3992
VB13	5	8.0	4	705	2820
VB15	6	8.0	2	390	750
	7	8.0	2	404	808
	8	8.0	2	910	1820
	9	8.0	2	370	740
	10	8.0	2	1157	2314
	11	8.0	2	176	352
	12	8.0	4	665	2660
	13	8.0	8	395	3160
	14	8.0	2	518	1036
	15	8.0	2	556	1112
	16	8.0	8	655	5240
	17	8.0	4	1010	4040
	18	8.0	4	325	1300
	19	8.0	4	1198	4792
	20	8.0	4	190	760
	21	10.0	2	910	1820
	22	10.0	2	370	740
	23	10.0	2	1159	2318
	24	10.0	2	180	360


VB4

ESC 1:50

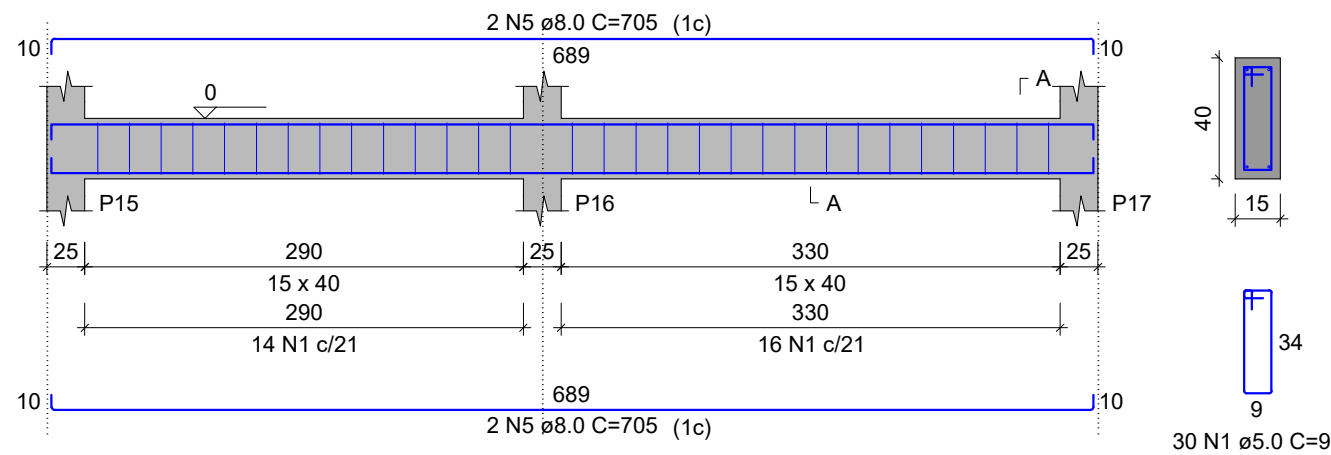


VB5

ESC 1:50

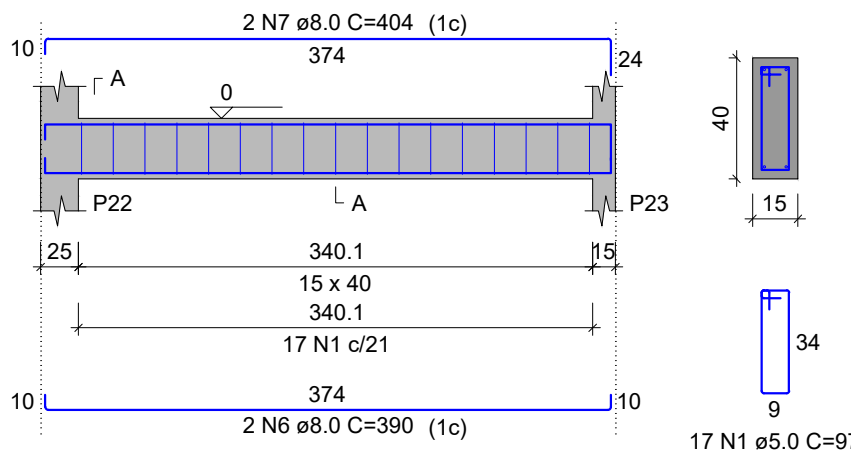


VB6

ESC 1:50

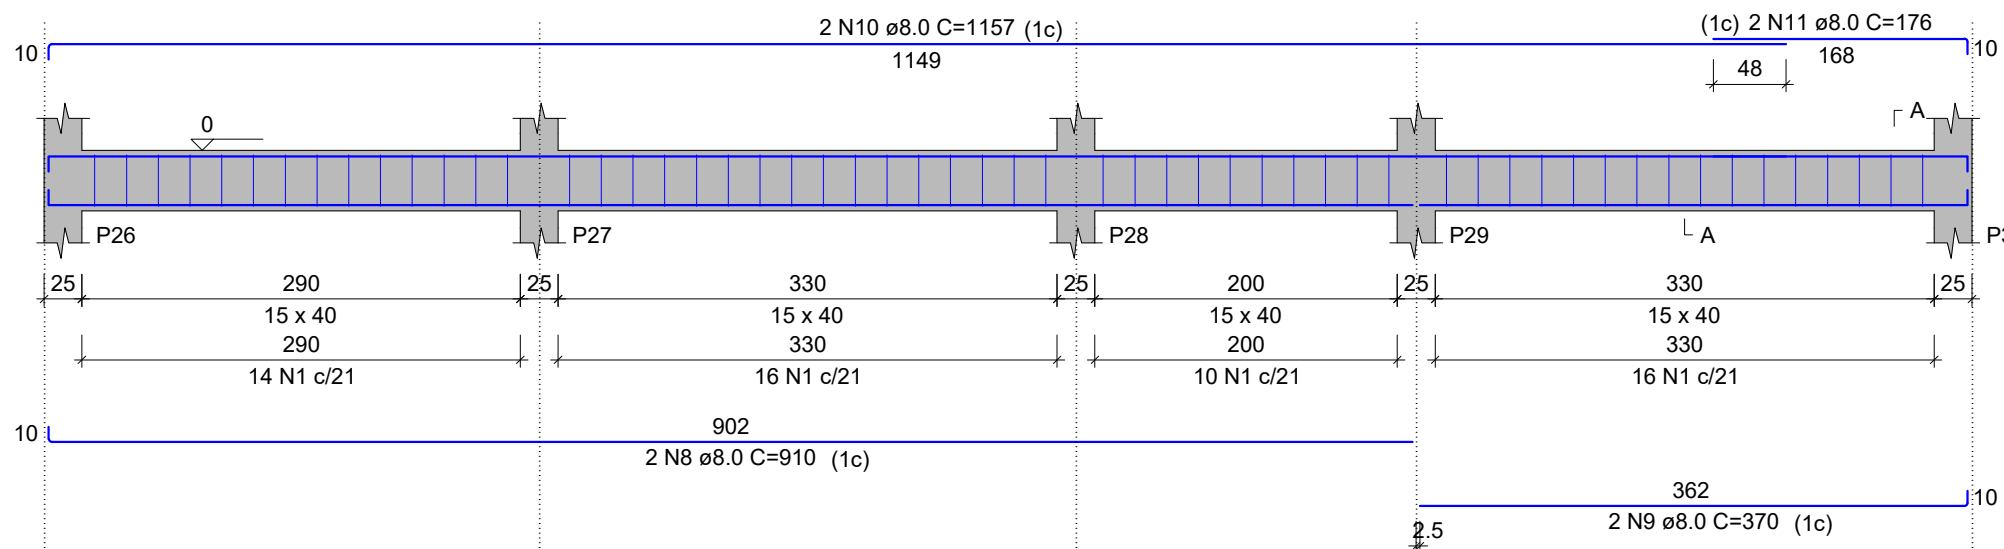


SEÇÃO A-A

ESC 1:25

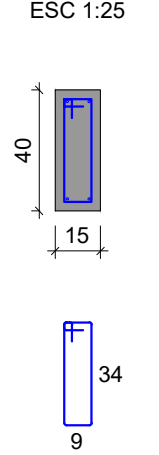


VB7

ESC 1:50

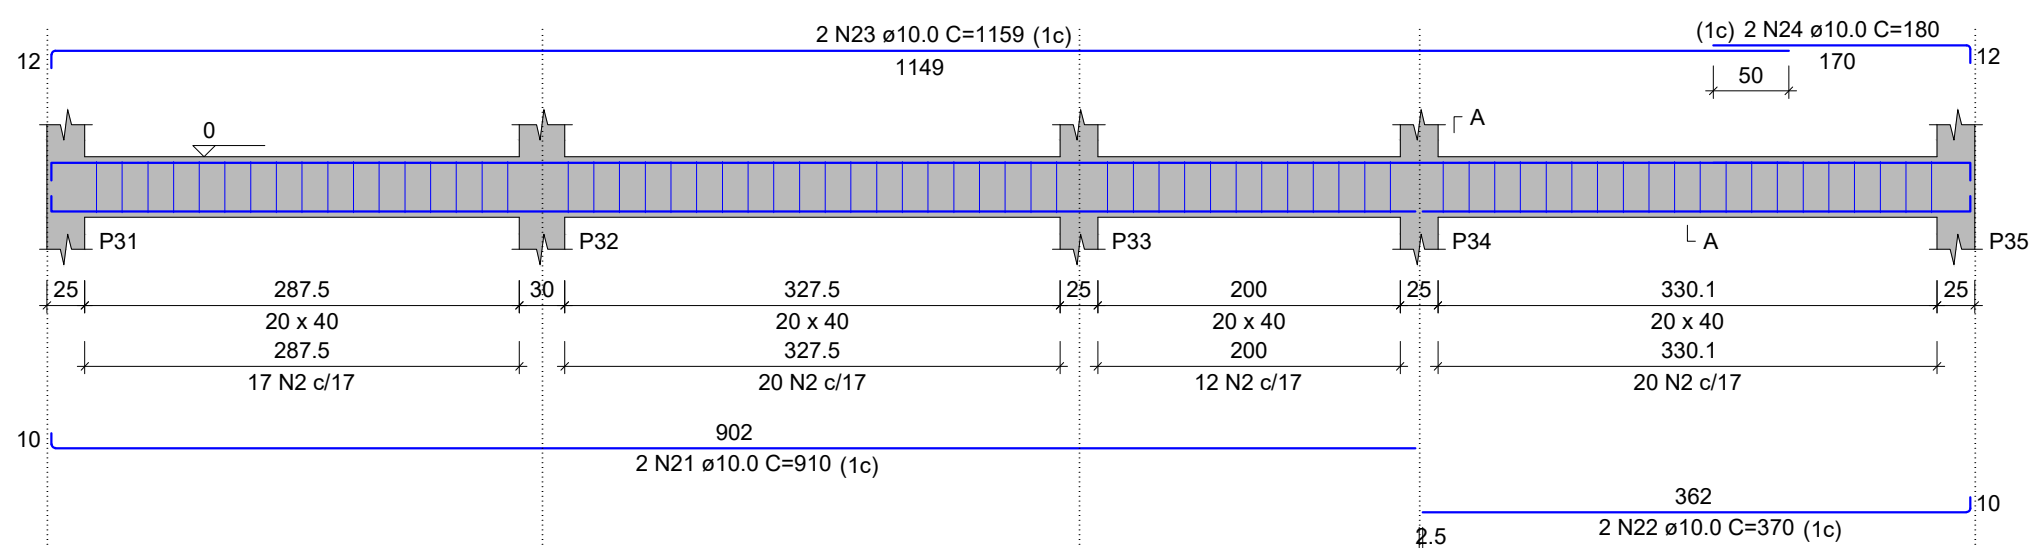


VB8

ESC 1:50

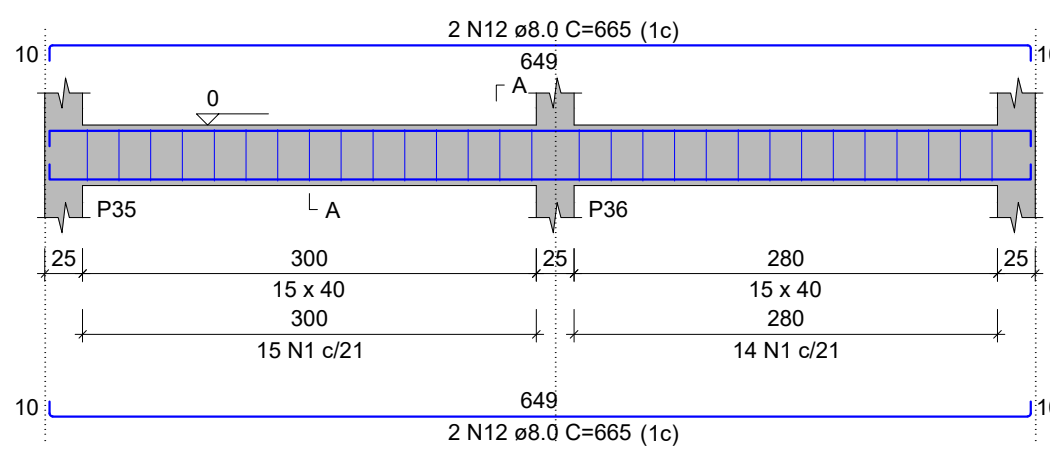


SEÇÃO A-A

ESC 1:25

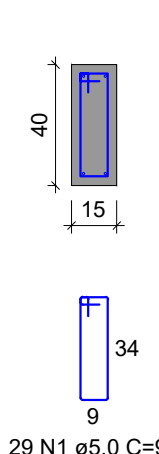


VB9

ESC 1:50

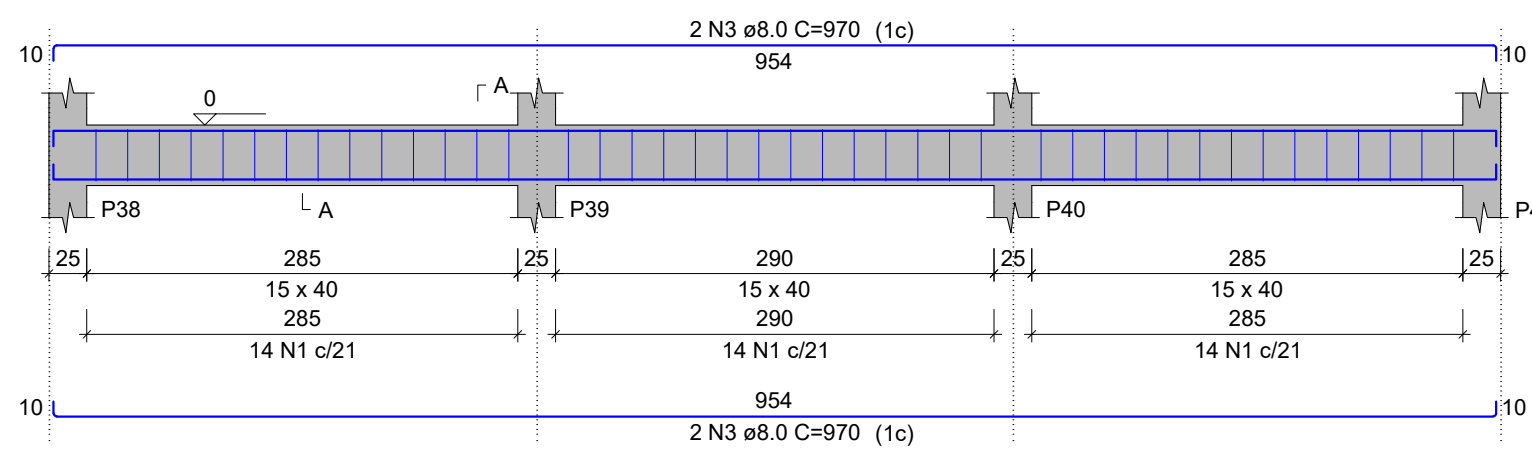


SEÇÃO A-A

ESC 1:25

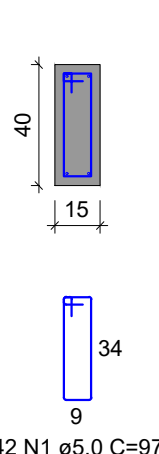


VB10

ESC 1:50

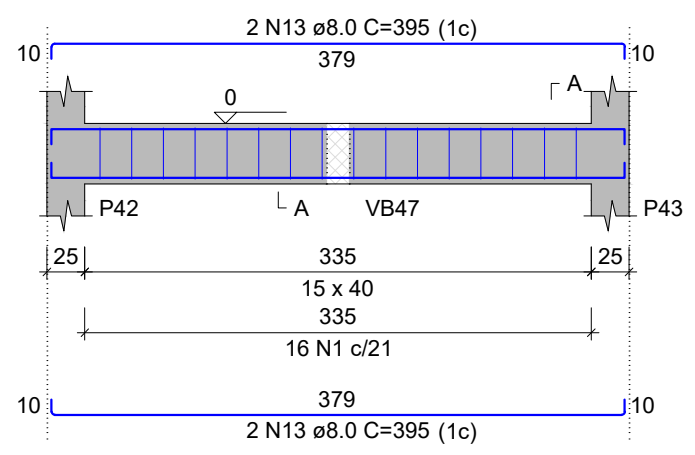


VB11

ESC 1:50

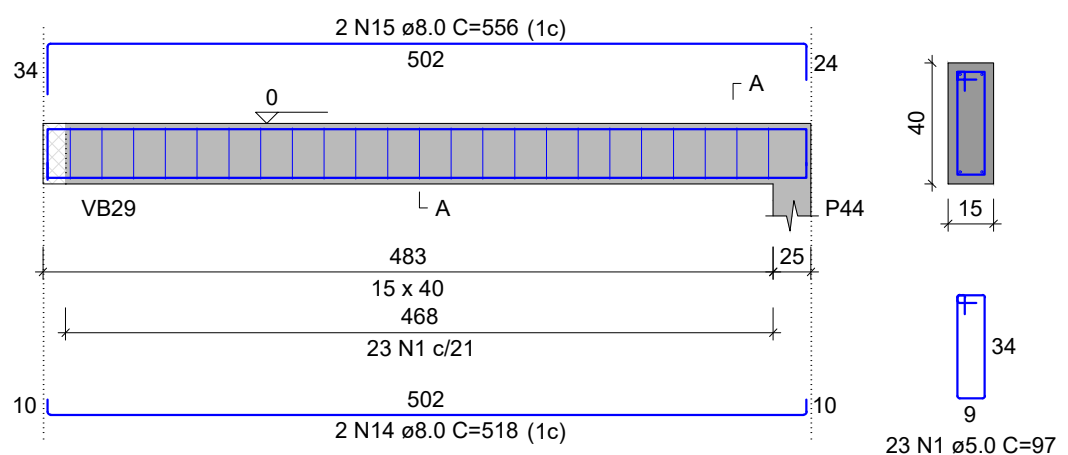


VB12

ESC 1:50

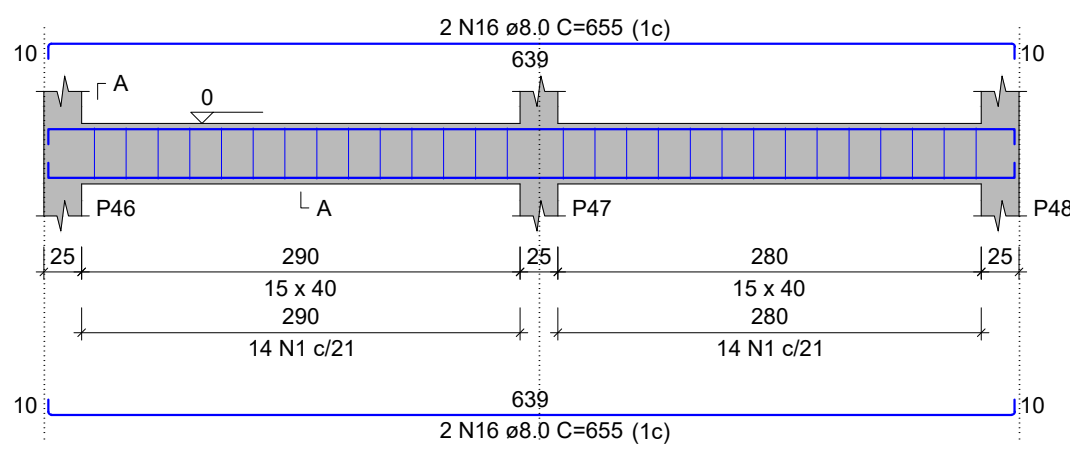


SEÇÃO A-A

ESC 1:25

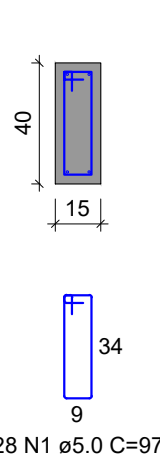


VB13

ESC 1:50

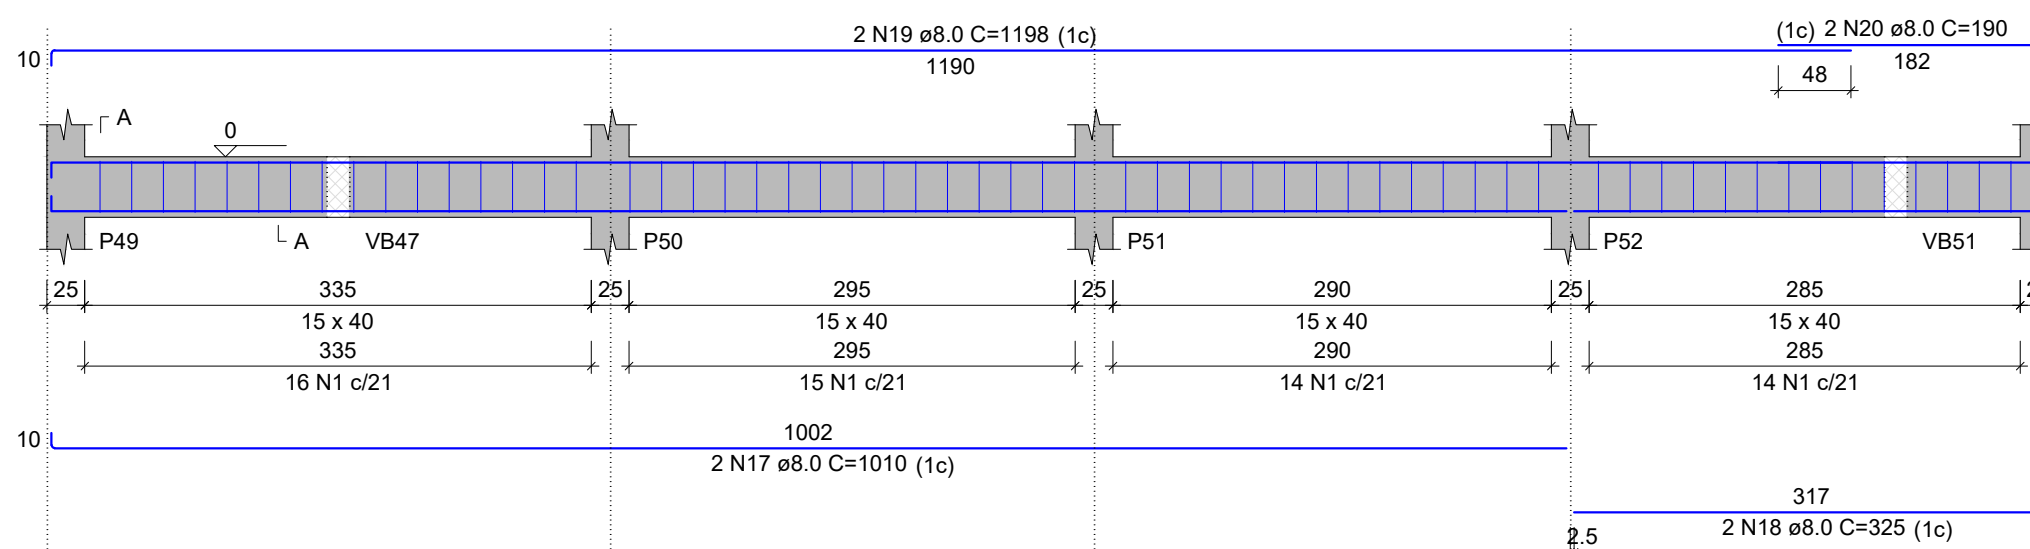


SEÇÃO A-A

ESC 1:25

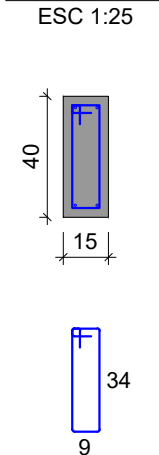


VB14

ESC 1:50

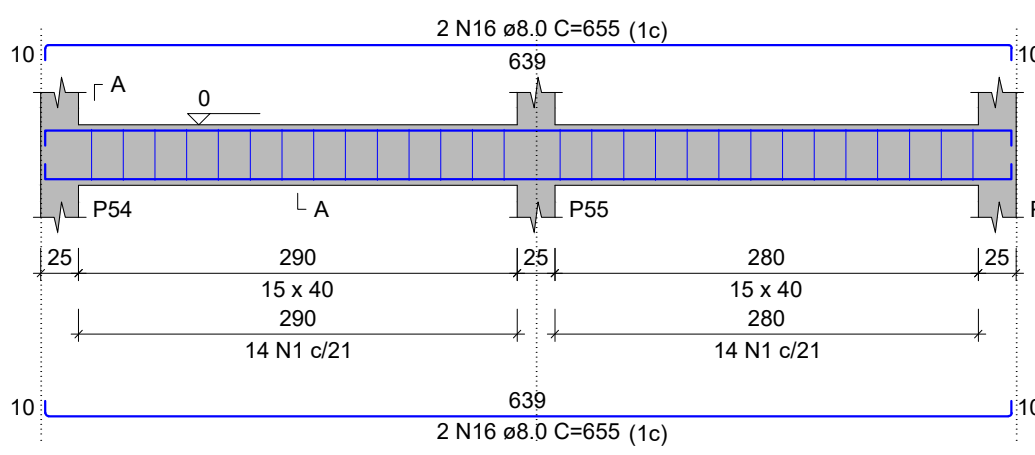


SEÇÃO A-A

ESC 1:25

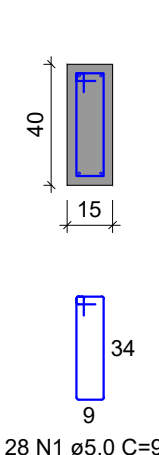


VB15

ESC 1:50

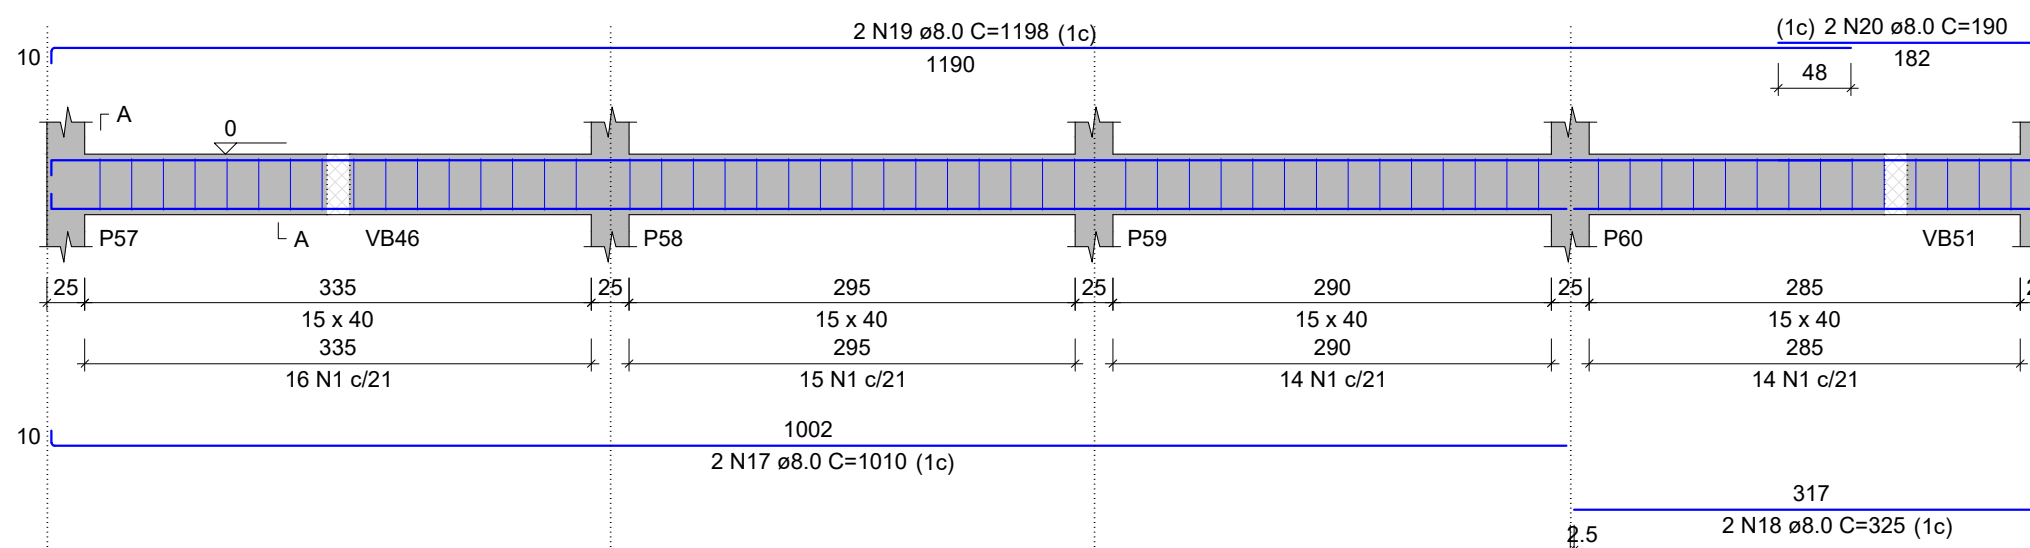


SEÇÃO A-A

ESC 1:25

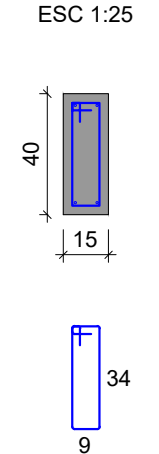


VB16

ESC 1:50

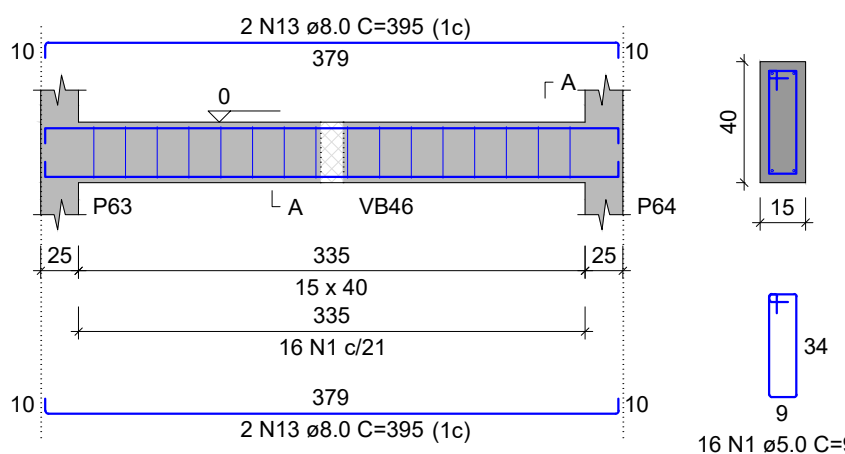

SEÇÃO A-A

ESC 1:25

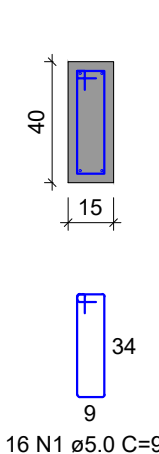

NOTAS

1 - RESISTÊNCIA DO CONCRETO: Fck 30 MPa

2 - RELAÇÃO ÁGUA/CIMENTO EM MASSA

a/c: 5 0,60

3 - CONSISTÊNCIA DO CONCRETO

Slump: 6 ± 1 cm

4 - RESISTÊNCIA DO AÇO

Aço CA 50: Fyk 500 MPa

Aço CA 60: Fyk 600 MPa

5 - COBRIMENTOS NOMINAIS:

Ver prancha 01

Providenciar na obra meios de se garantir os cobrimentos das peças de concreto especificados com uso de espaçadores plásticos.

Efetuar em obra um controle rigoroso e adequado quanto às fôrmas no que diz respeito às dimensões das peças de concreto.

PRAZO DE DESFORMA

Faces Laterais:07 dias

Faces Inferiores:21 dias (Deixando algumas escoras bem encunhadas)

Faces Inferiores:28 dias (Sem pontaletes)

OBSERVAÇÕES

a) Conferir medidas na obra.

b) Cotas em centímetro.

c) Executar lastro de concreto magro em todas as peças de concreto estrutural em contato com o solo e = 5 cm.

d) O concreto empregado na execução das estruturas deve cumprir com os requisitos estabelecidos na ABNT NBR 12655.

e) Qualquer alteração no projeto deverá ser comunicada ao engenheiro projetista com antecedência antes de ser executada.

f) Não passar tubulações pelos pilares de concreto.




g) Não perfurar as peças de concreto armado, sem prévio aviso ao projetista.

h) Executar as vergas e contra vergas nas portas e janelas, com prolongamento de 30 cm dentro da alvenaria.




















i) Caso seja necessário de junta de concretagem, elas deverão ficar com ângulo de 45°, sendo apicadas e lavadas para nova concretagem.

j) Projeto e execução deve sempre estar em conformidade com as NBRs: 6118/2023 e 6122/2022.

nº da revisão 00	data 26/05/25	Autor Matheus	Descrição da revisão Emissão
Disciplina: PROJETO EXECUTIVO DE ESTRUTURA			
Título: UNIDADE DE SAÚDE DA FAMÍLIA LAR DO TRABALHADOR PROJETO DE CONSTRUÇÃO			
Endereço: Entre Av. dos Cristómenos, Av. Alfredo Scarff, Rua Américo Marques e Rua Zekia Nahas Siufi Região: Imbirissu, Coordenadas: 20°26'53,9"S 54°38'39,0"O	Data: MAIO 2025		
Conteúdo: Vigas Baldrame – Armação (parte 1)	Desenho: Matheus		
Proprietário: PREFEITURA MUNICIPAL DE CAMPO GRANDE-MS	Folha: 07 14		
Responsável técnico pelo projeto: Eng. Matheus Alves Borges CREAMS 67570		Quadro de áreas: Área do terreno:..... 3.600,00 m² Área a construir:..... 789,58 m²	
PREFEITURA MUNICIPAL DE CAMPO GRANDE SECRETARIA MUNICIPAL DE INFRAESTRUTURA E SERVIÇOS PÚBLICOS SUPERINTENDÊNCIA DE PROJETOS / GERÊNCIA DE ESTUDOS E PROJETOS			

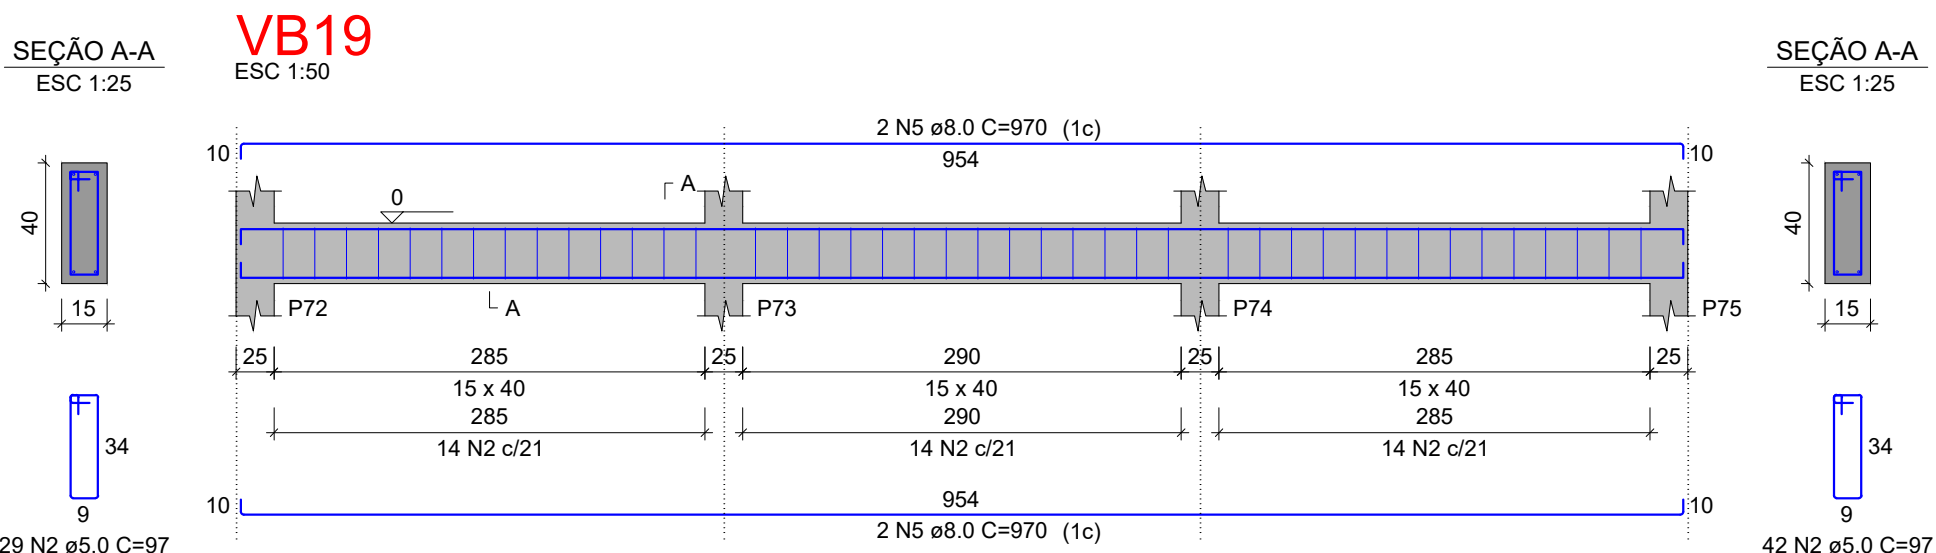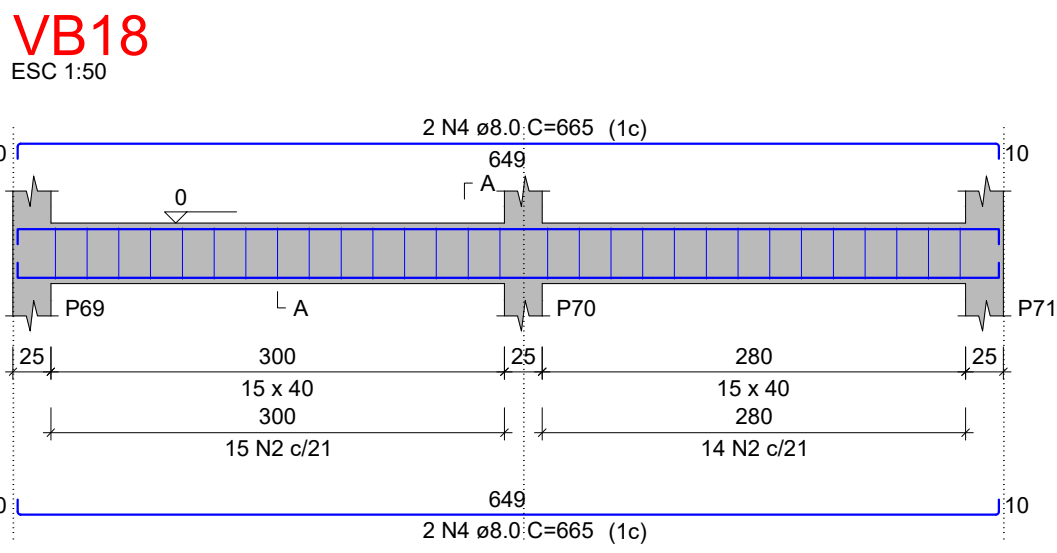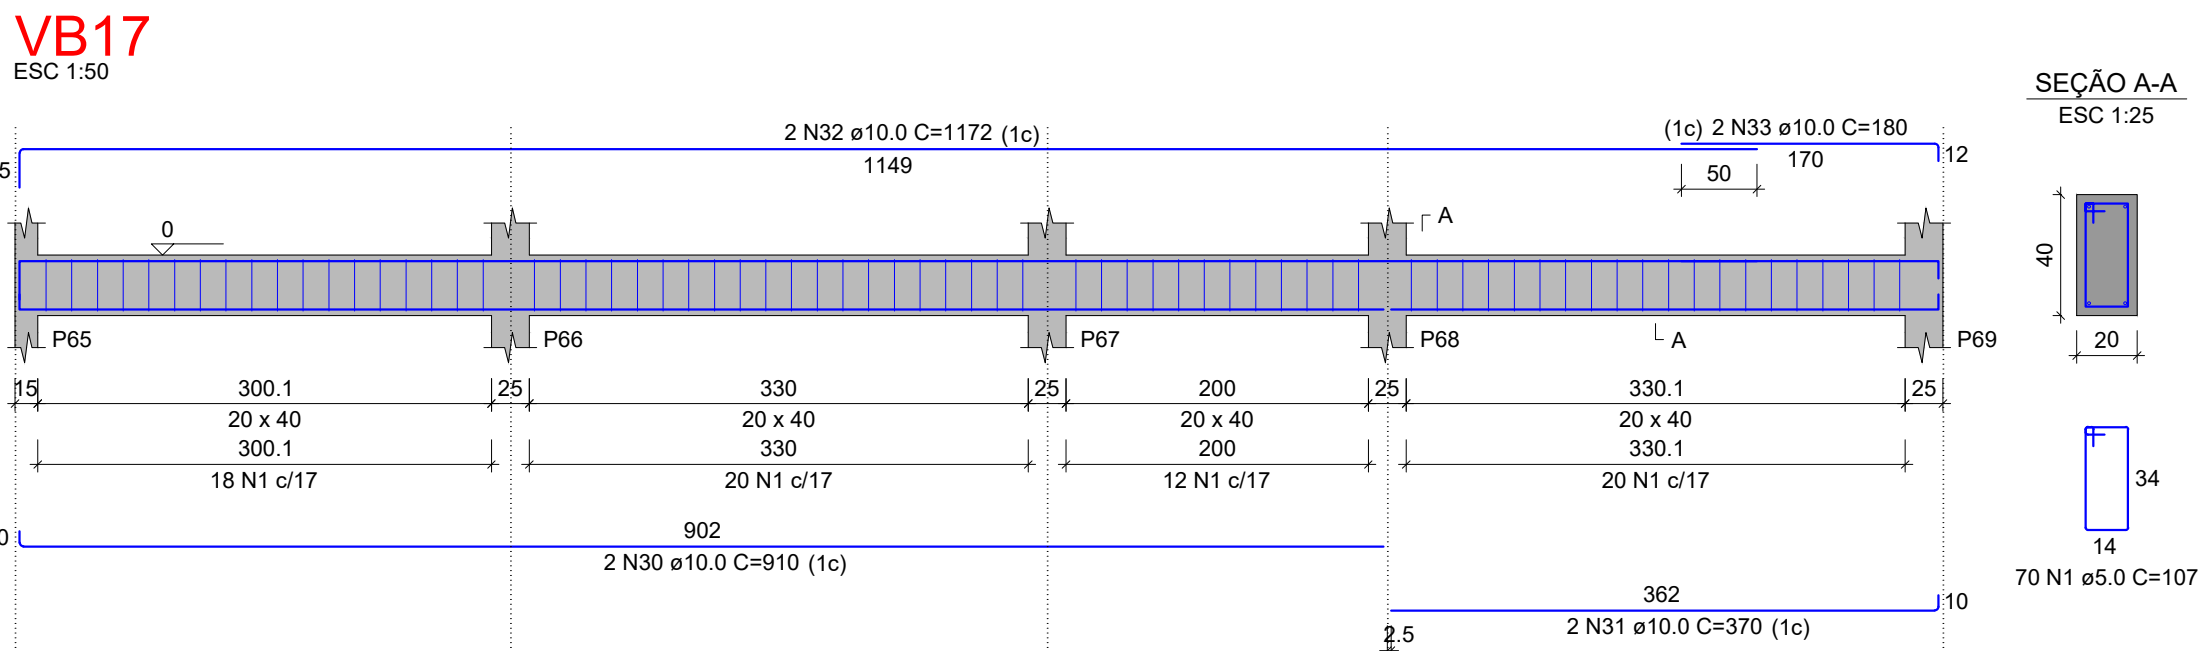

RELAÇÃO DO AÇO					
AÇO	N	DIAM (mm)	QUANT	C.UNIT (cm)	C.TOTAL (cm)
CA60	1	5.0	70	107	7490
VB17	2	5.0	643	97	62371
VB20	3	6.3	1	71	71
VB23	4	8.0	4	665	2660
VB26	5	8.0	20	970	19400
VB29	6	8.0	2	285	570
VB32	7	8.0	2	269	538
VB33	8	8.0	14	390	5460
VB35	9	8.0	2	374	748
VB38	10	8.0	2	275	550
	11	8.0	2	303	606
	12	8.0	4	418	1672
	13	8.0	2	705	1410
	14	8.0	2	733	1466
	15	8.0	4	1195	4780
	16	8.0	4	1081	4324
	17	8.0	6	190	1140
	18	8.0	2	1170	2340
	19	8.0	2	1056	2112
	20	8.0	2	72	144
	21	8.0	2	118	236
	22	8.0	2	455	910
	23	8.0	2	503	1006
	24	8.0	2	400	800
	25	8.0	2	428	856
	26	8.0	2	1005	2010
	27	8.0	2	325	650
	28	8.0	2	1198	2396
	29	8.0	2	213	426
	30	10.0	2	910	1820
	31	10.0	2	370	740
	32	10.0	2	1172	2344
	33	10.0	2	180	360

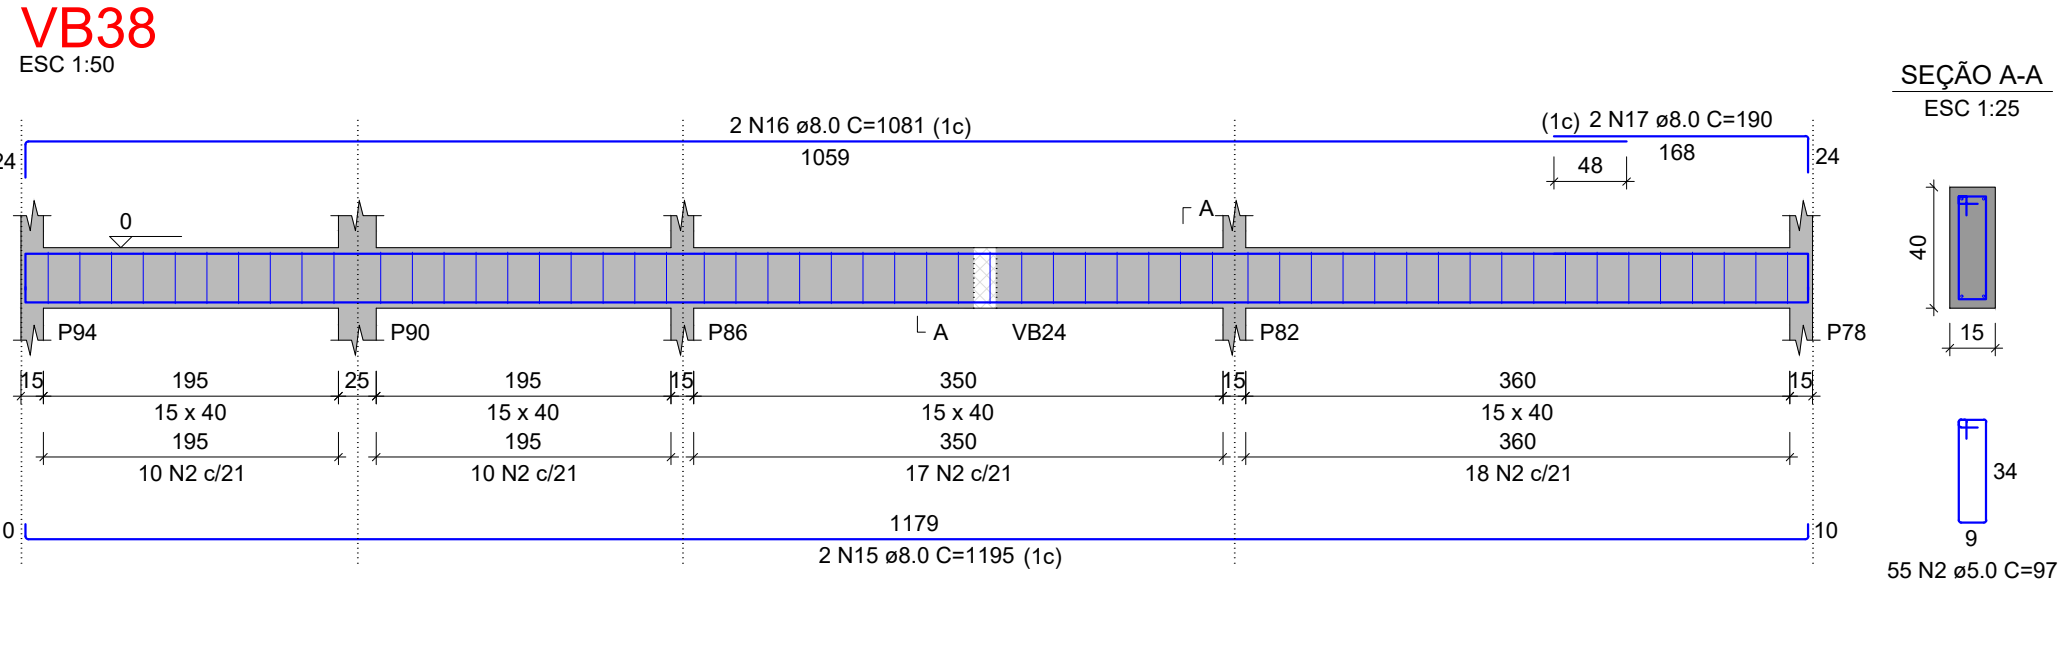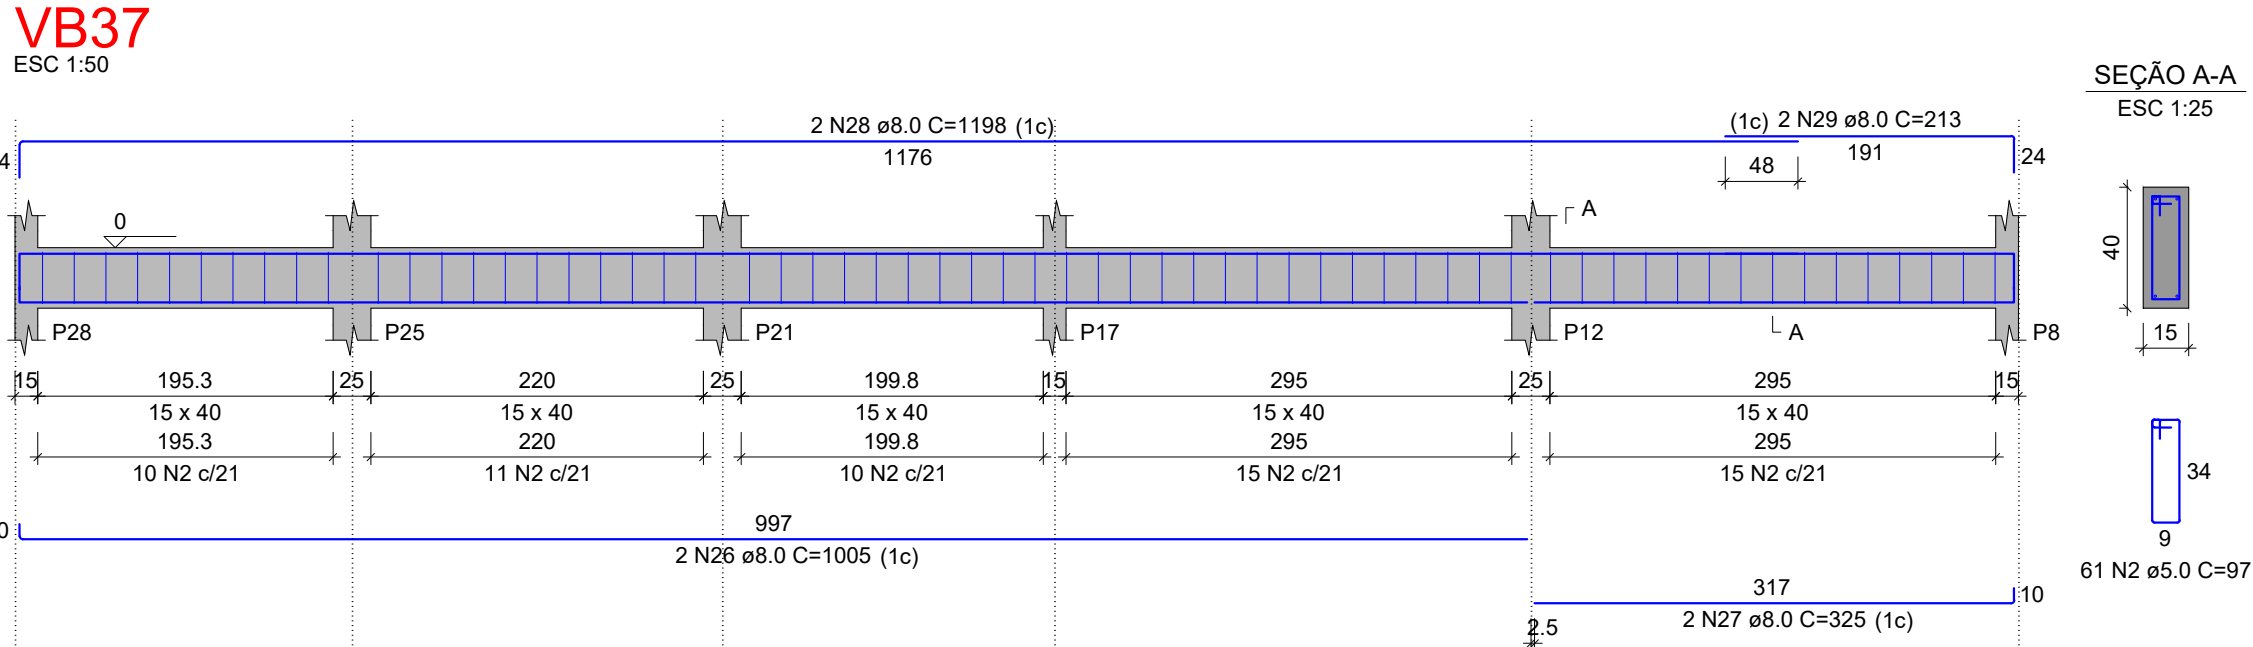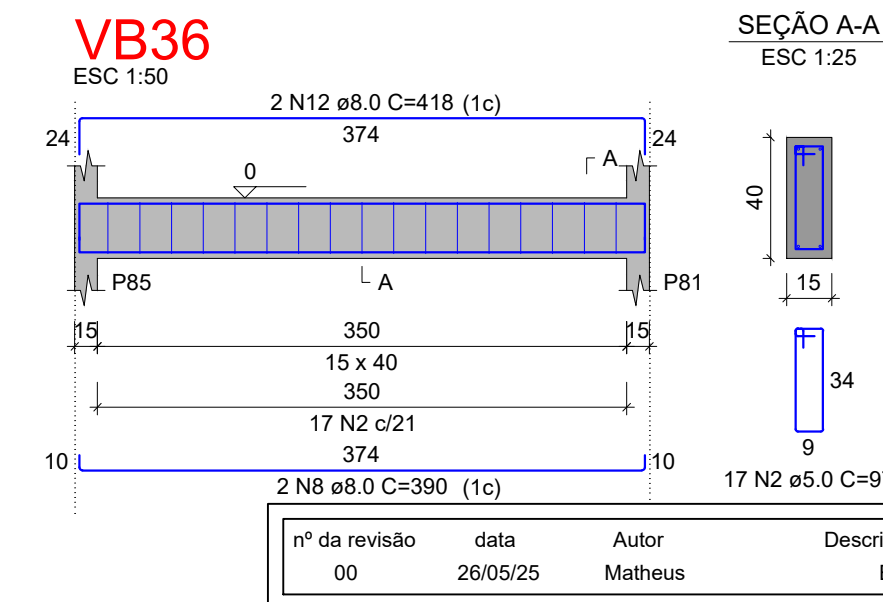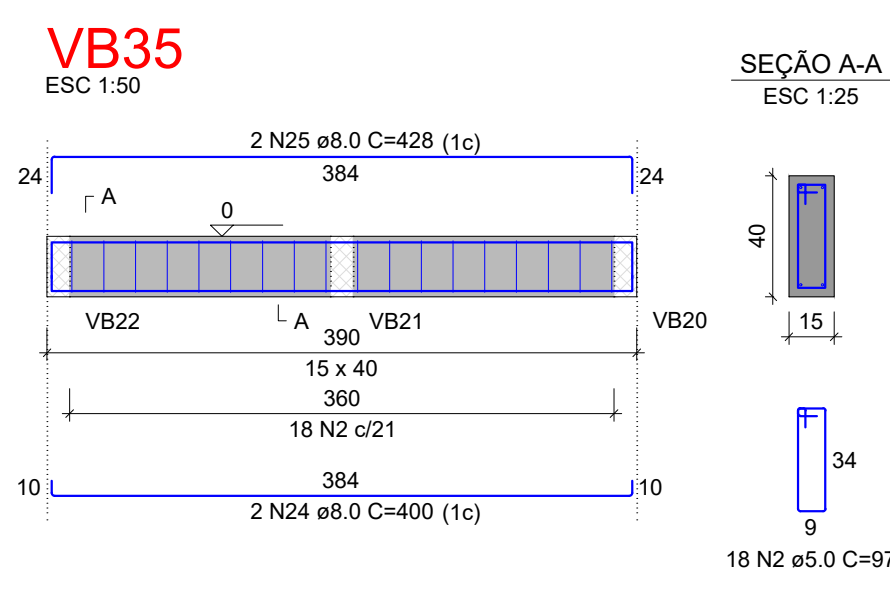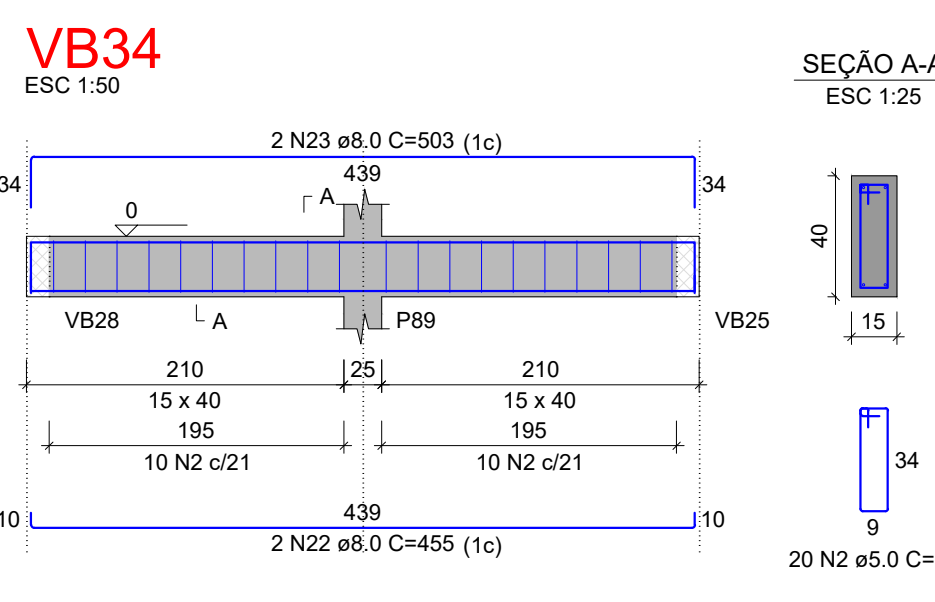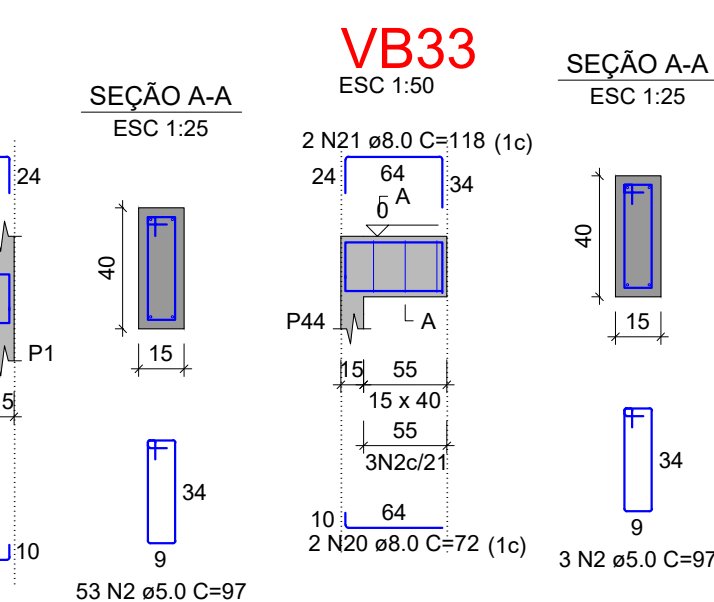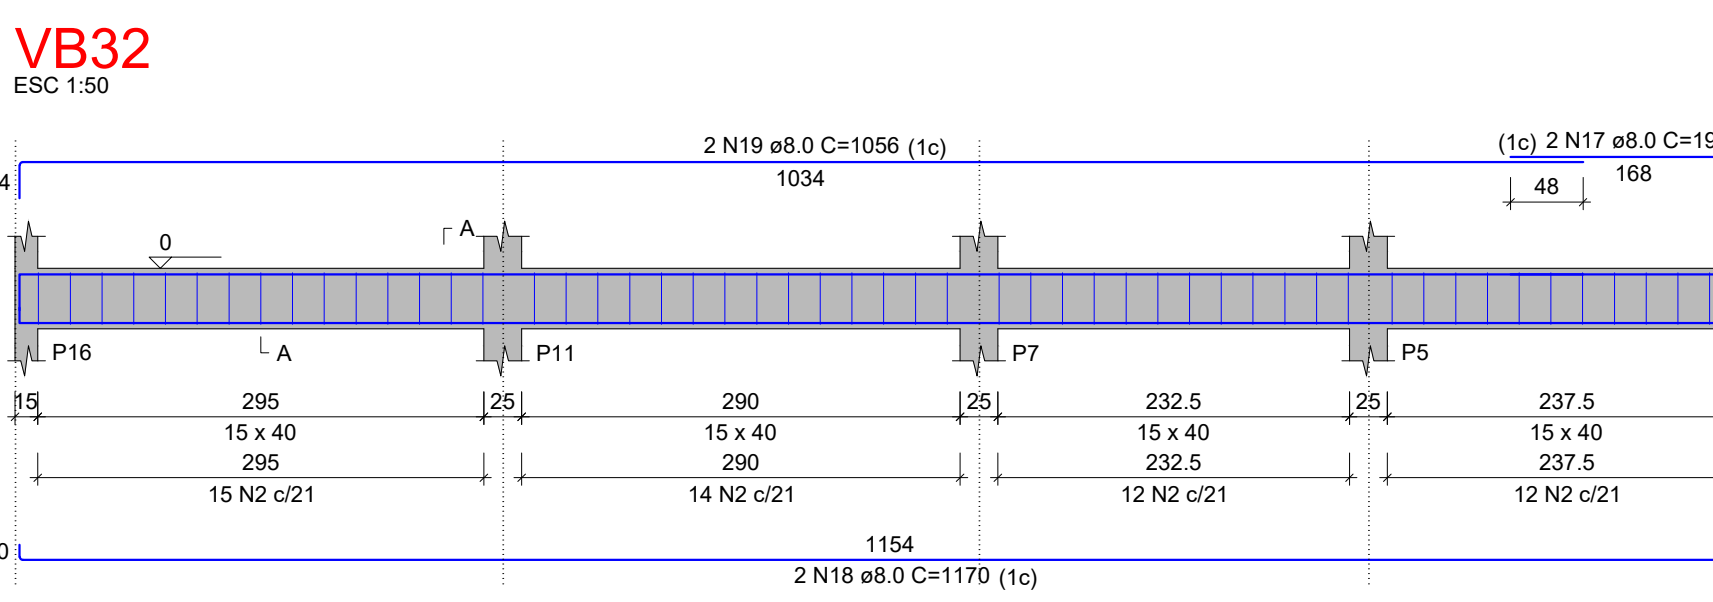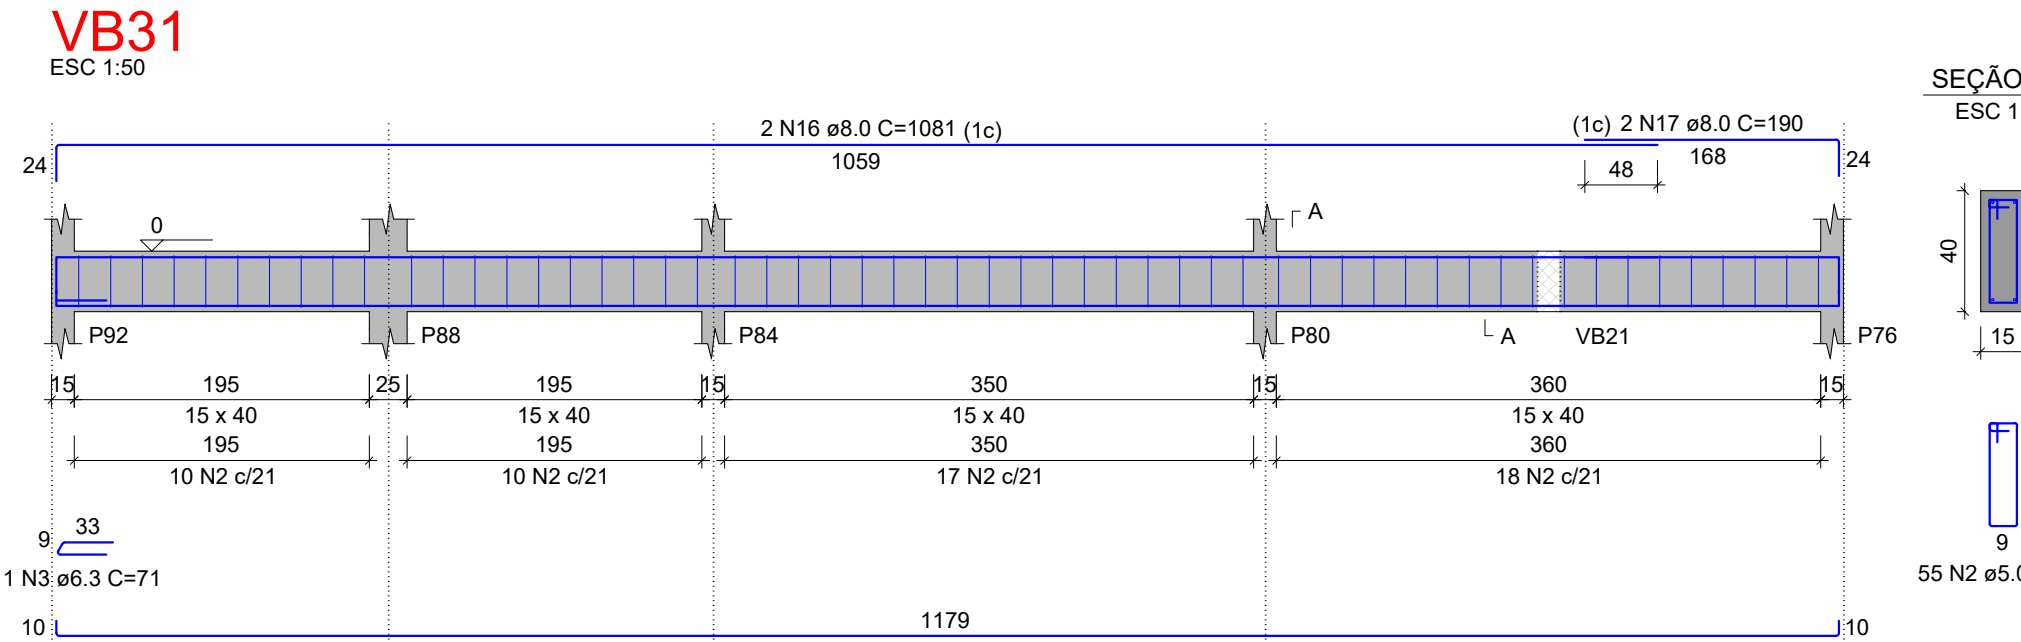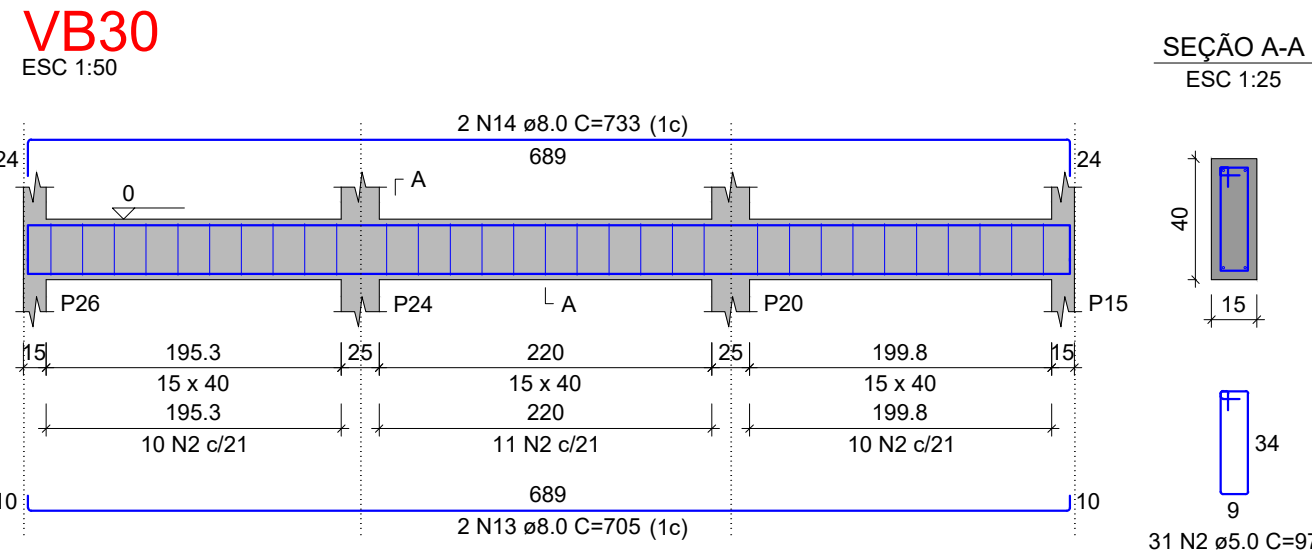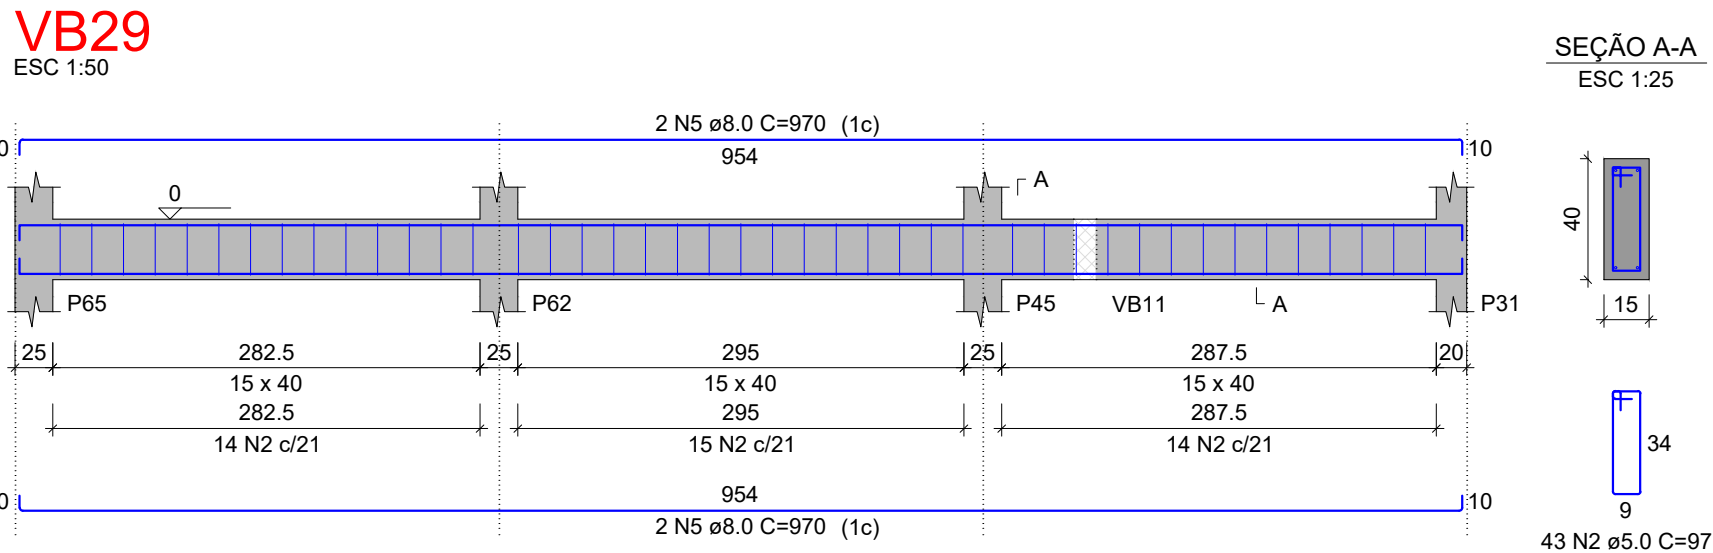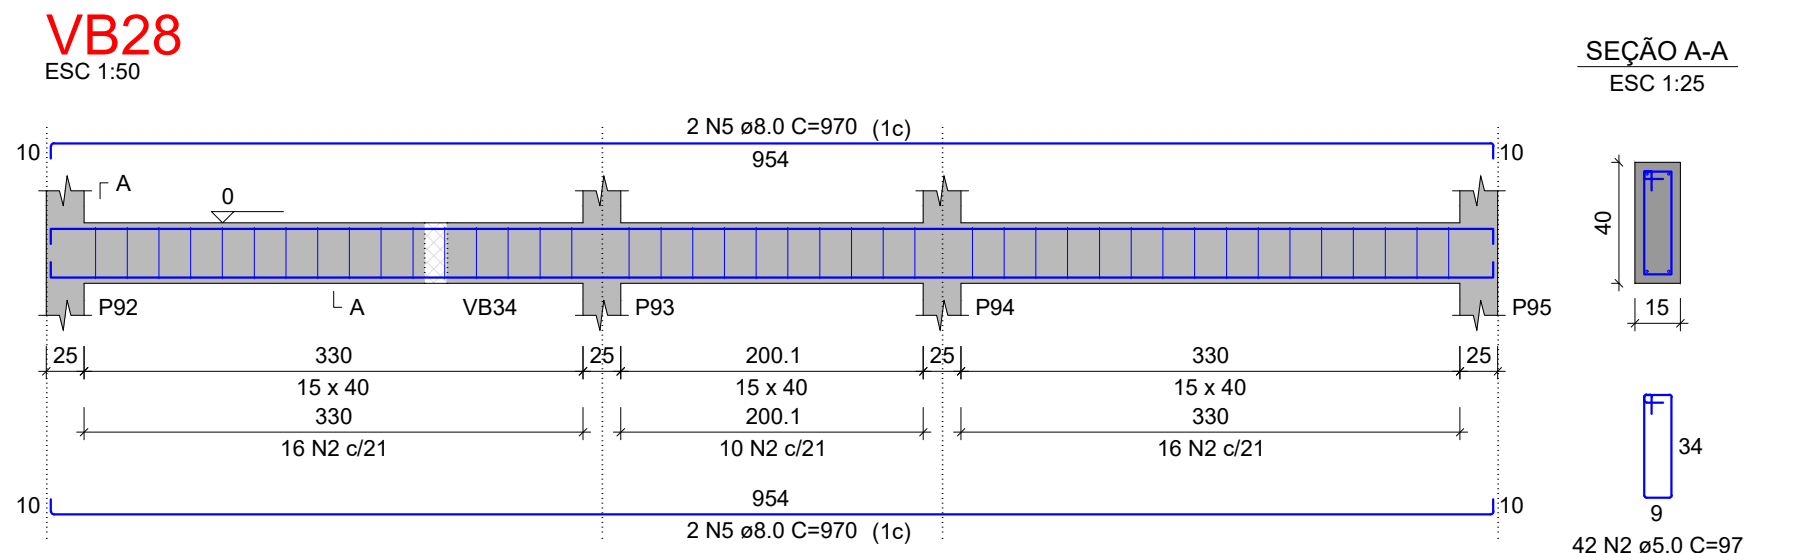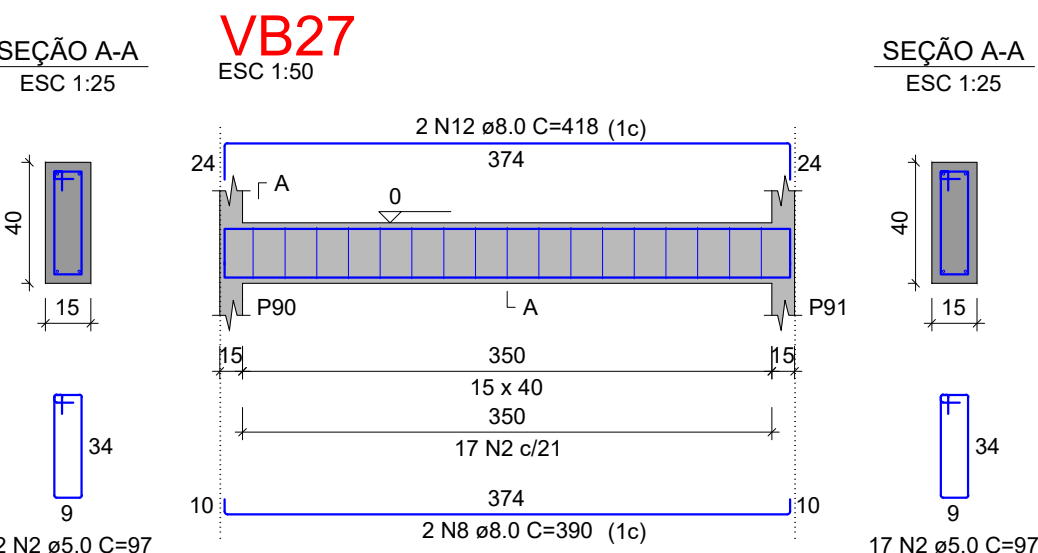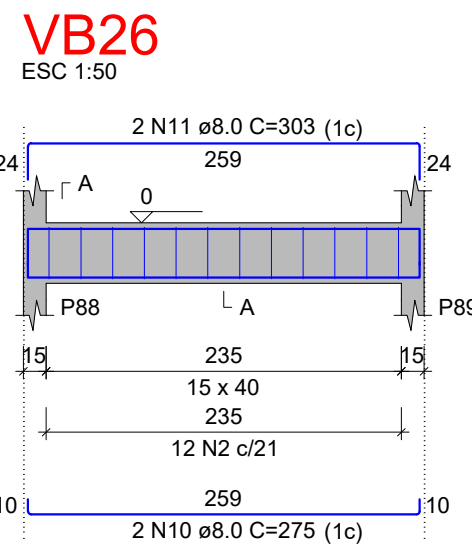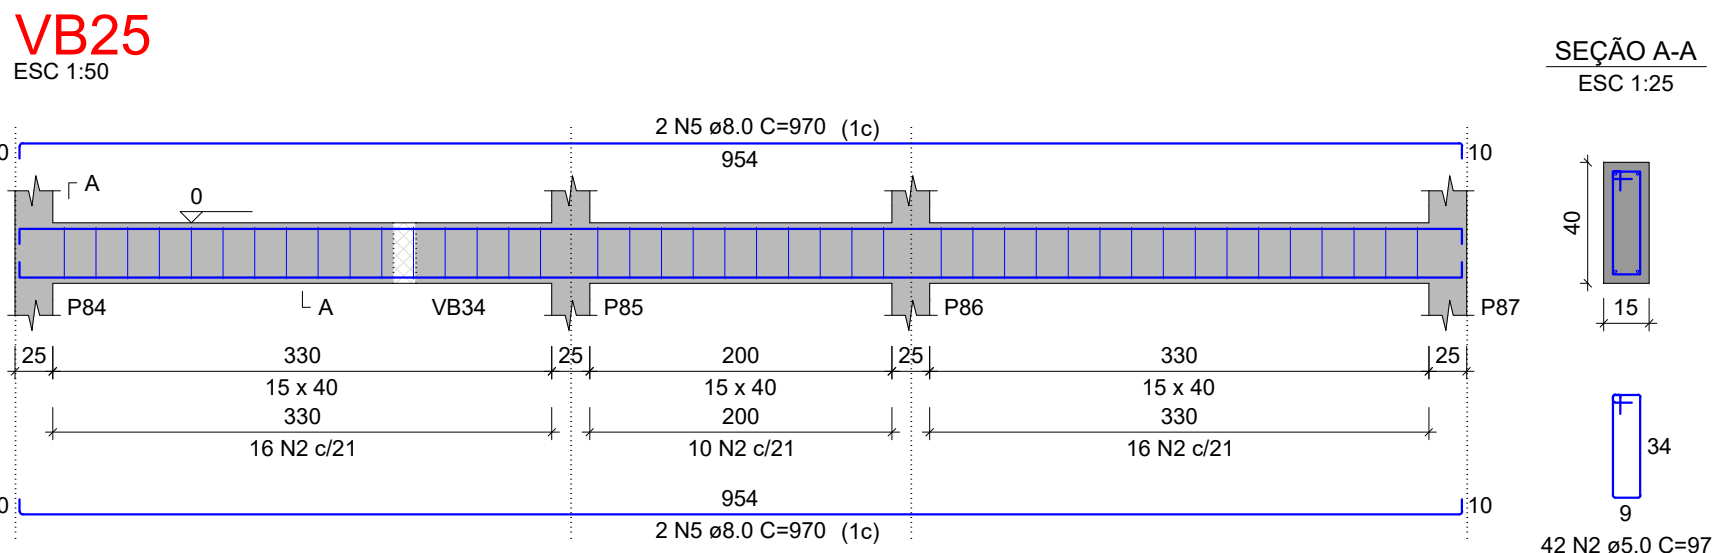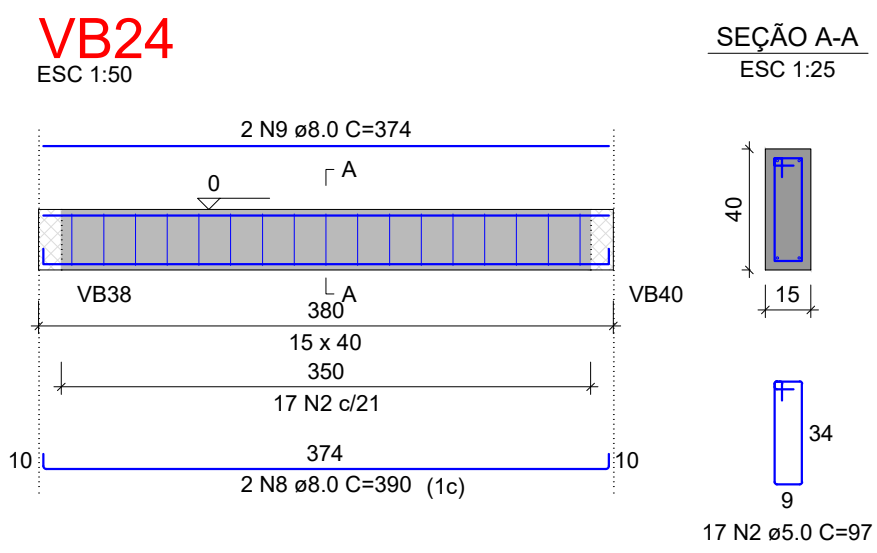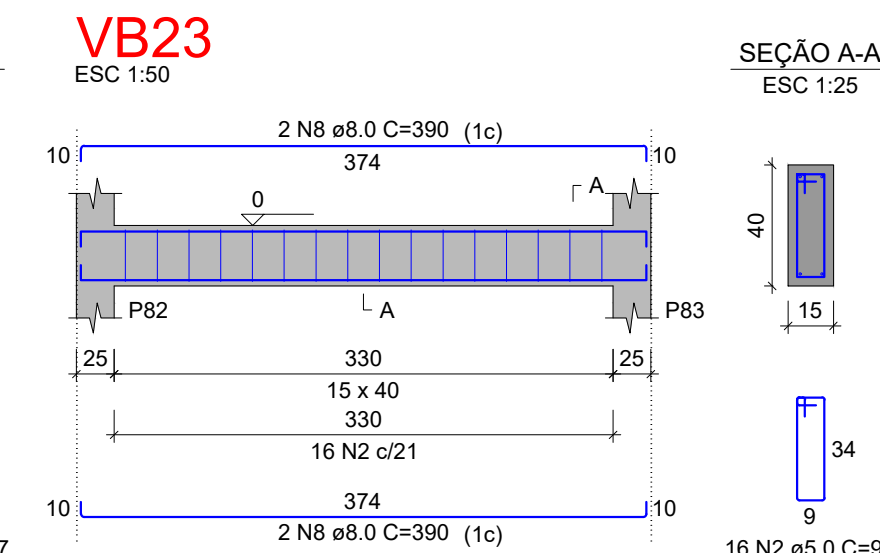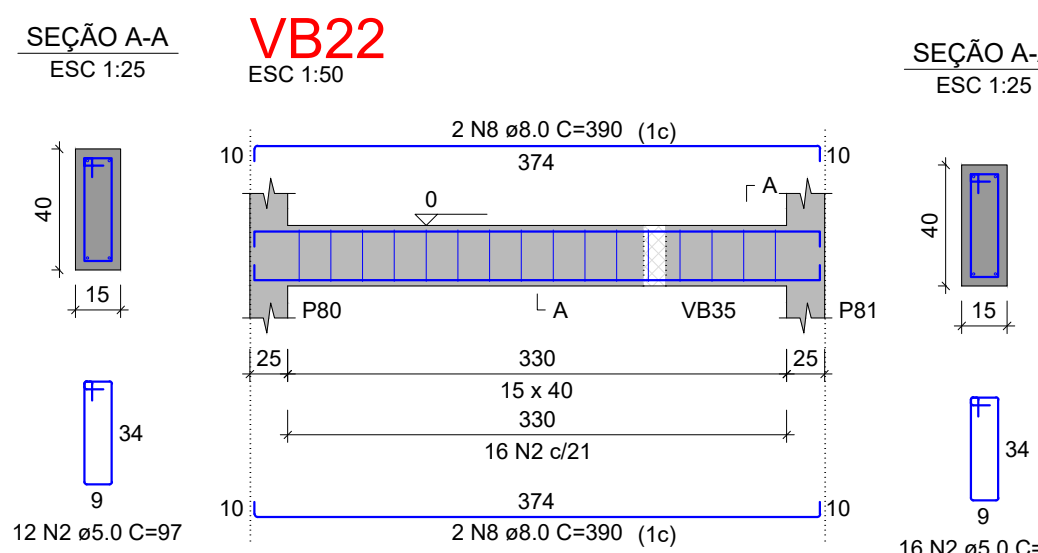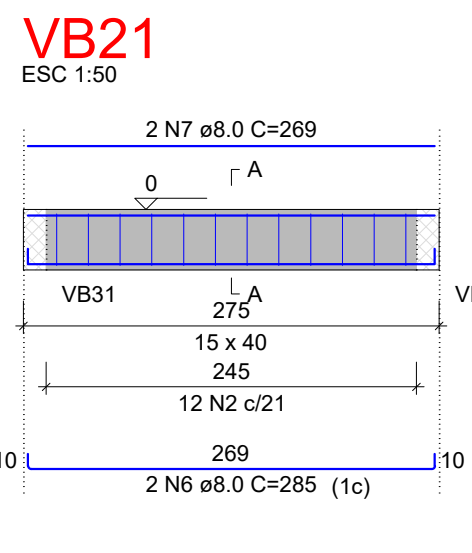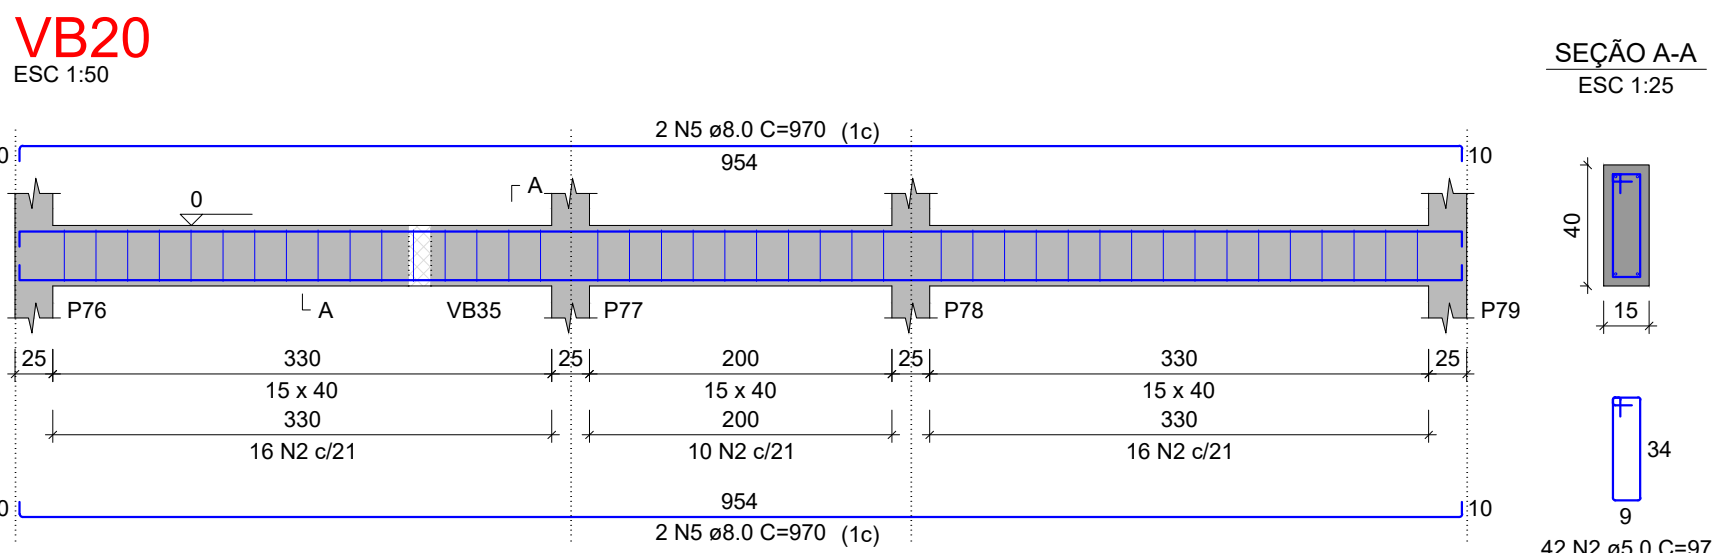


RESUMO DO AÇO			
AÇO	DIAM (mm)	C.TOTAL (m)	PESO + 0% (kg)
CA50	6.3	0.7	0.2
CA60	8.0	592.1	233.6
	10.0	52.6	32.5
	5.0	698.6	107.7
PESO TOTAL (kg)			
CA50	266.3		
CA60	107.7		

Volume de concreto (C=30) = 8.72 m³
Área de forma = 135.24 m²

nº da revisão 00		data 26/05/25	Autor Matheus	Descrição da revisão Emissão
Disciplina: PROJETO EXECUTIVO DE ESTRUTURA				
Título: UNIDADE DE SAÚDE DA FAMÍLIA LAR DO TRABALHADOR PROJETO DE CONSTRUÇÃO				
Endereço: Entre Av. dos Crisântemos, Av. Alfredo Scaff, Rua Américo Marques e Rua Zekia Nahas Sluif Região: Imbirissu, Coordenadas: 20°26'53.9"S 54°38'39.0"O			Data: MAIO 2025	
Conteúdo: Vigos Baldrme – Armação (parte 2)			Desenho: Matheus	
Proprietário: PREFEITURA MUNICIPAL DE CAMPO GRANDE-MS			Folha: 08 14	
Responsável técnico pelo projeto: Eng. Matheus Alves Borges CREAMS 67570			Quadro de áreas: Área do terreno:..... 3.600,00 m² Área a construir:..... 789,58 m²	
PREFEITURA MUNICIPAL DE CAMPO GRANDE SECRETARIA MUNICIPAL DE INFRAESTRUTURA E SERVIÇOS PÚBLICOS SUPERINTENDÊNCIA DE PROJETOS / GERÊNCIA DE ESTUDOS E PROJETOS				


VB39

ESC 1:50

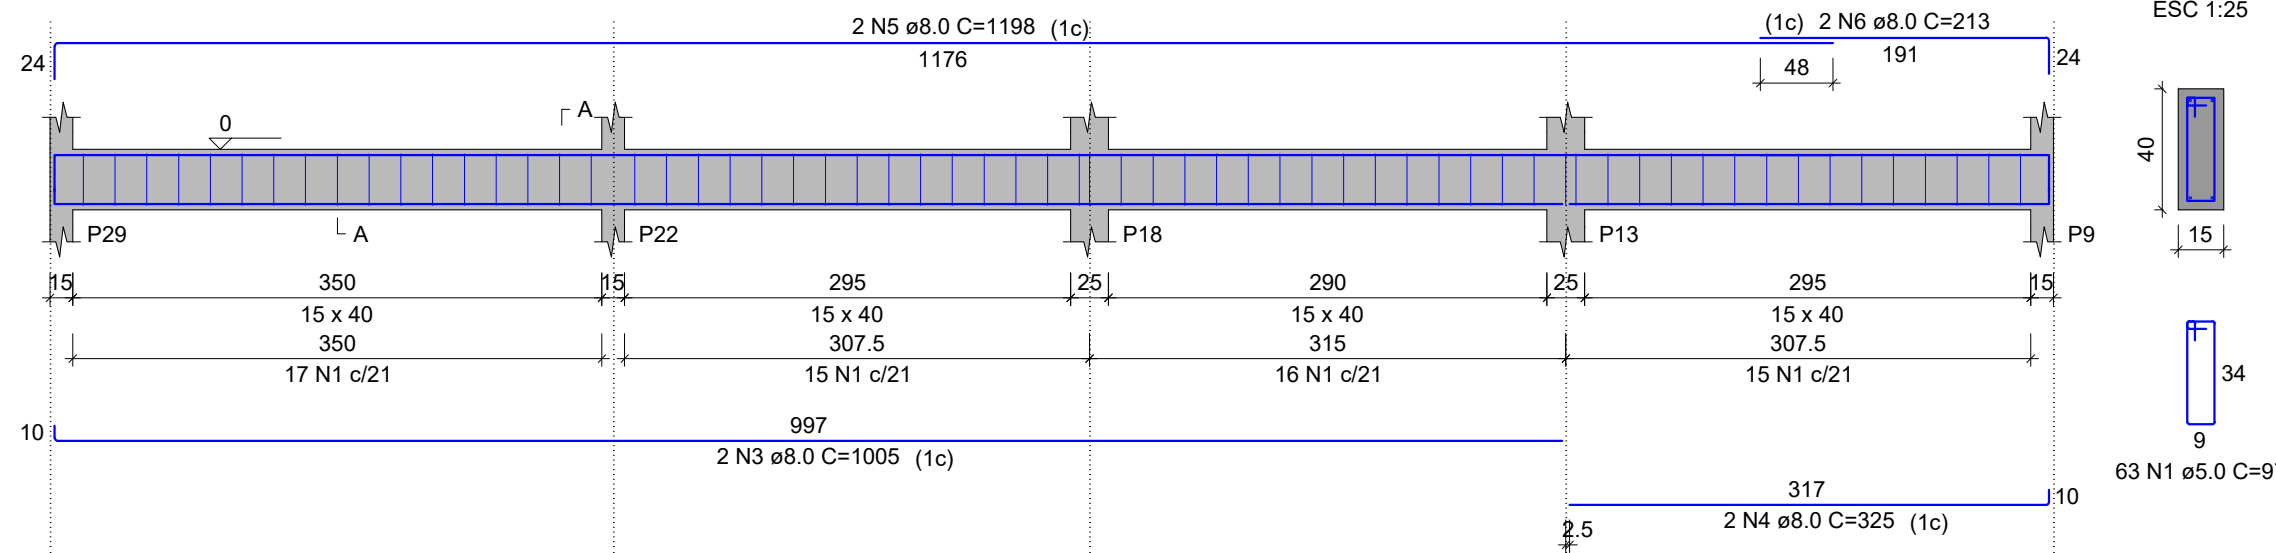


VB40

ESC 1:50

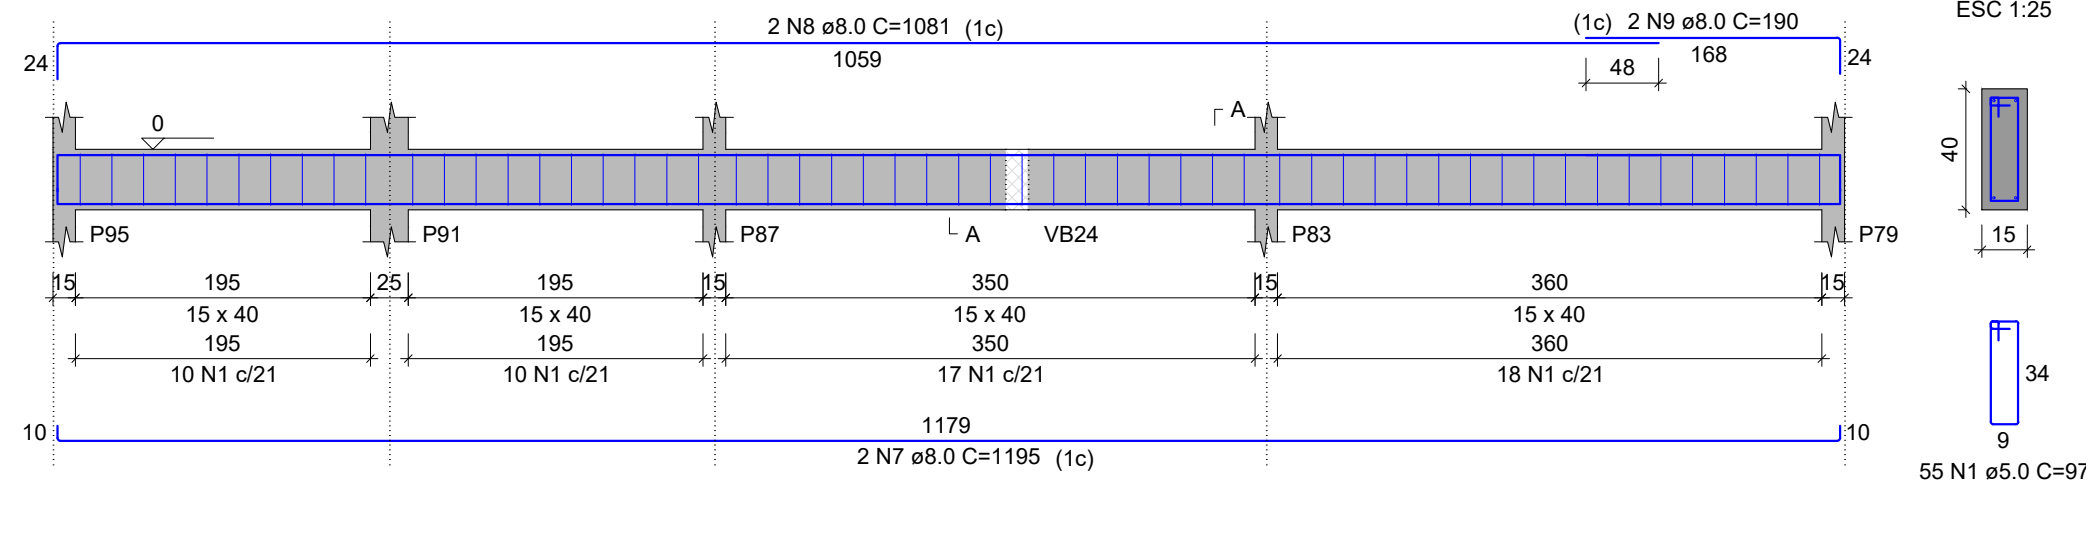


VB41

ESC 1:50

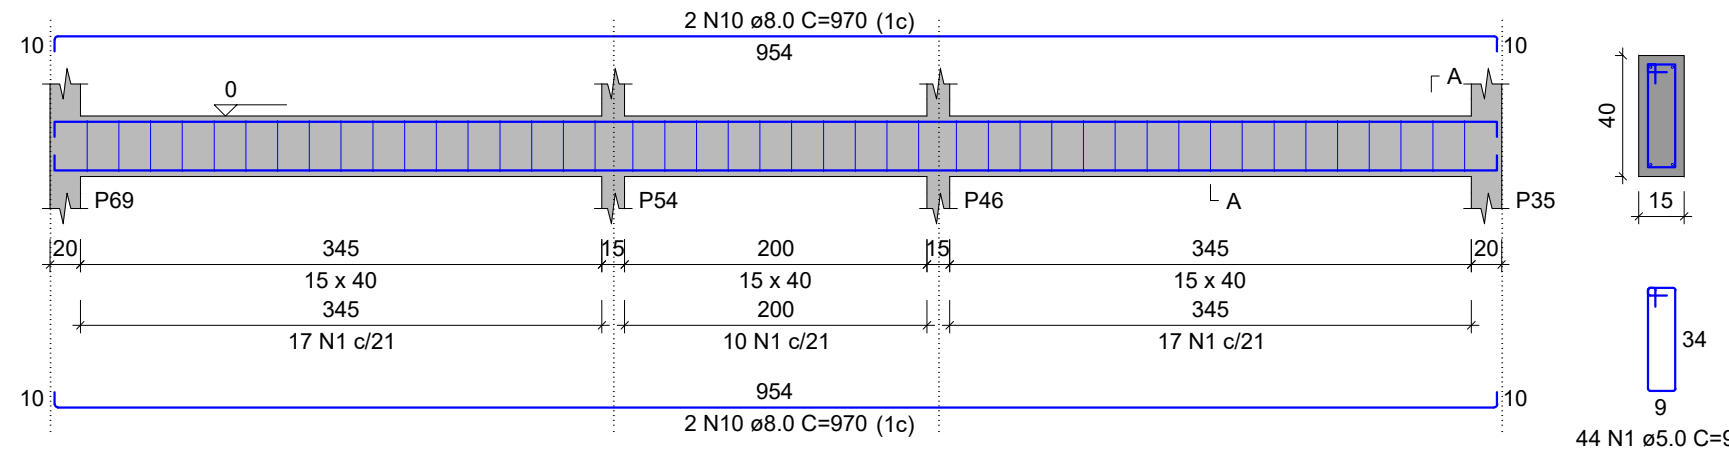


VB42

ESC 1:50

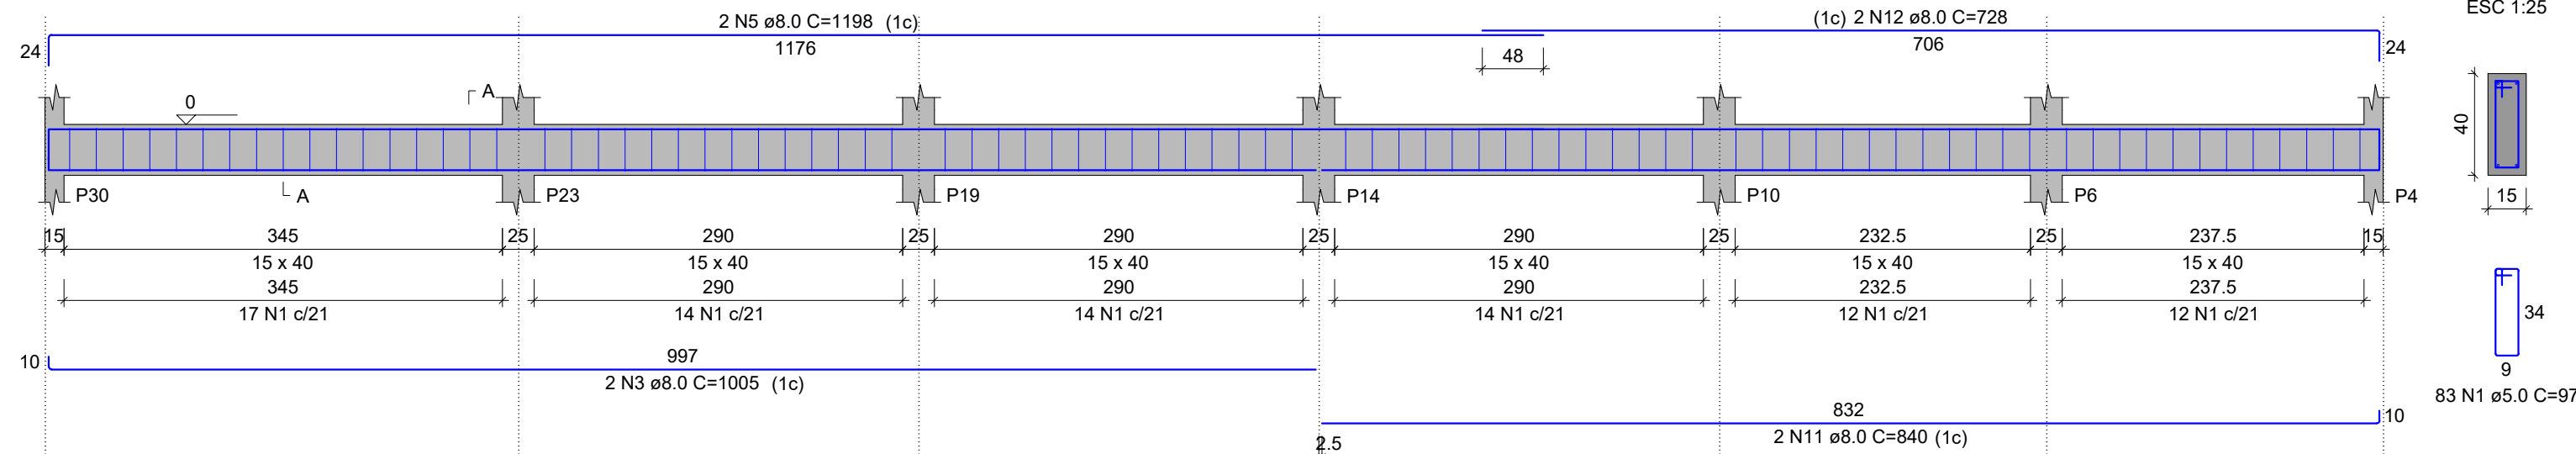


VB43

ESC 1:50

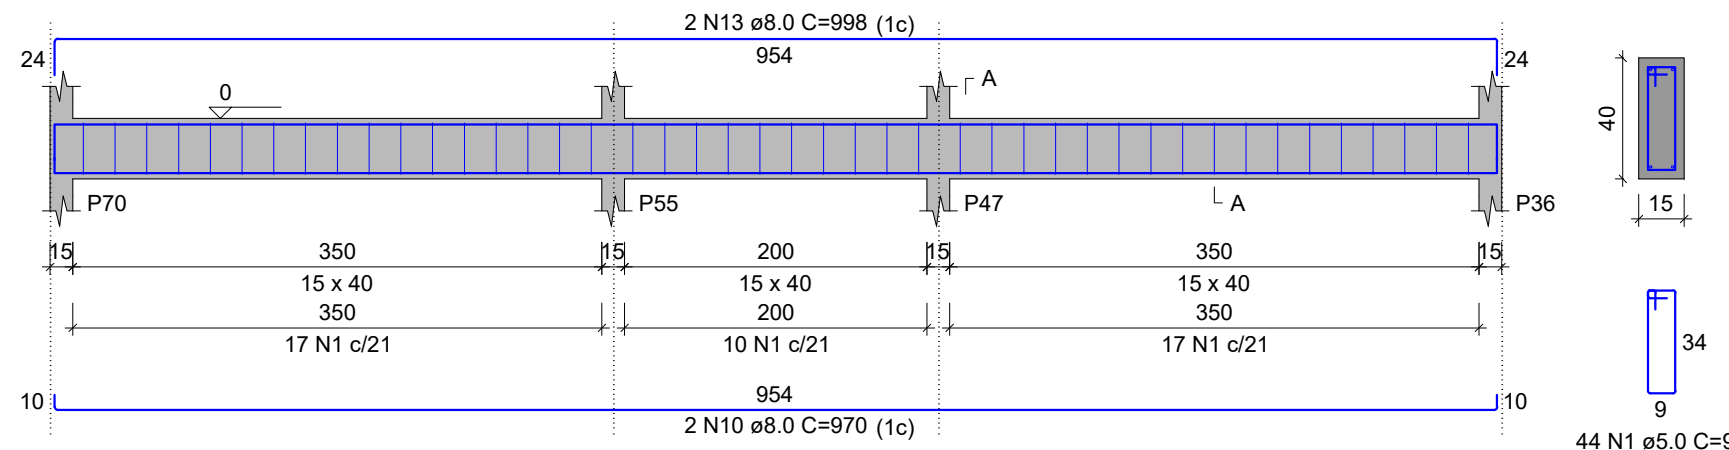


VB44

ESC 1:50

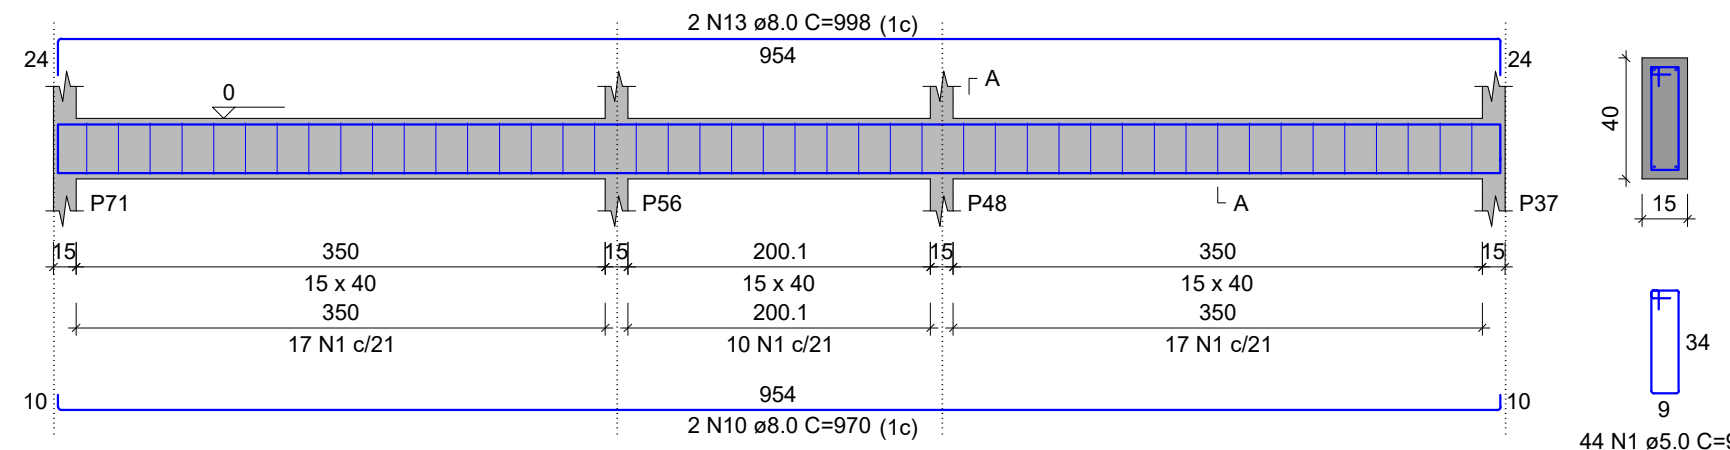


VB45

ESC 1:50

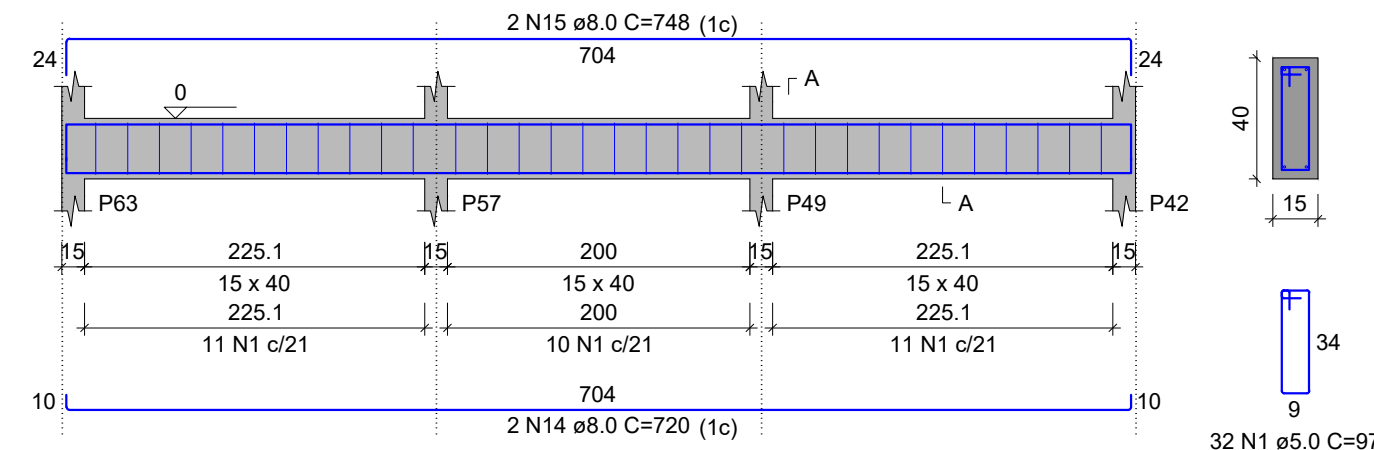


VB46

ESC 1:50

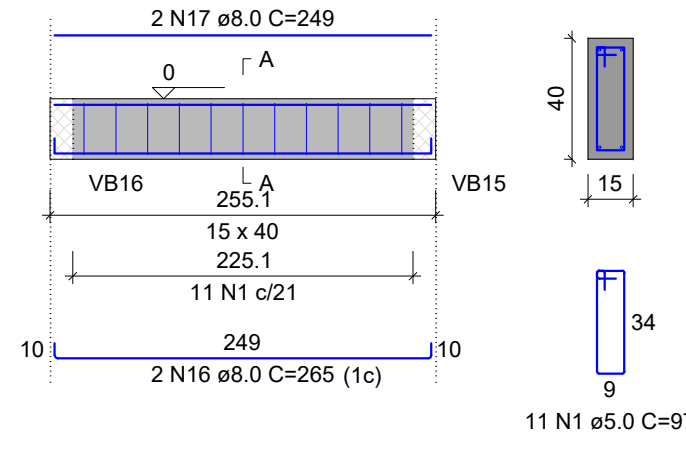


VB47

ESC 1:50

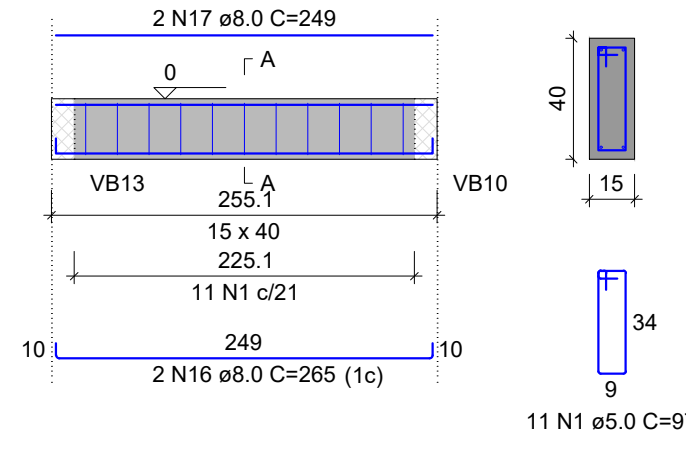


VB48

ESC 1:50

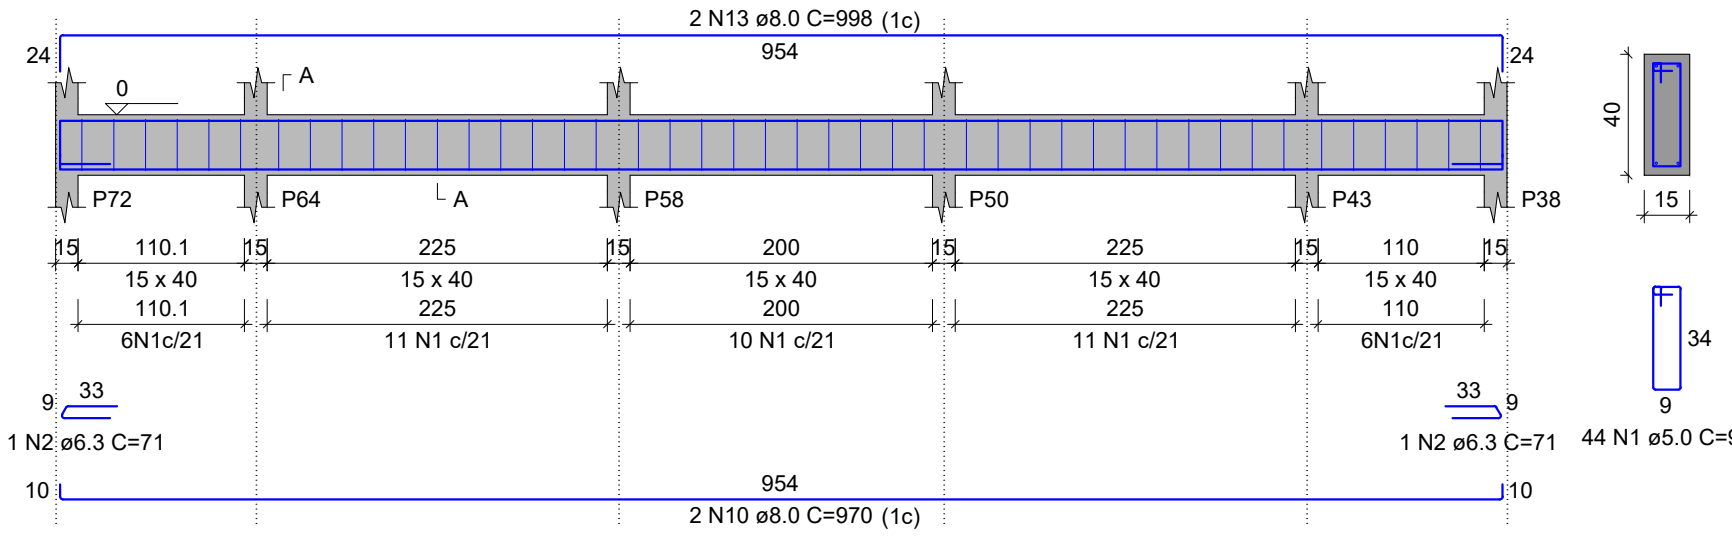


VB49

ESC 1:50

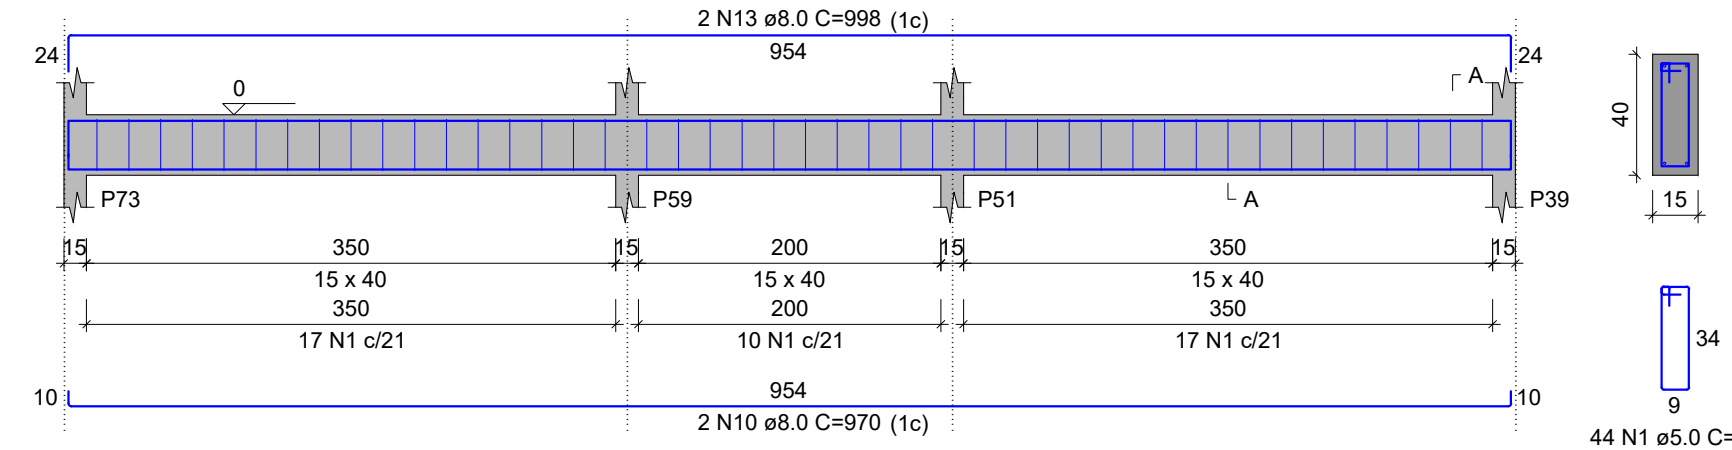


VB50

ESC 1:50

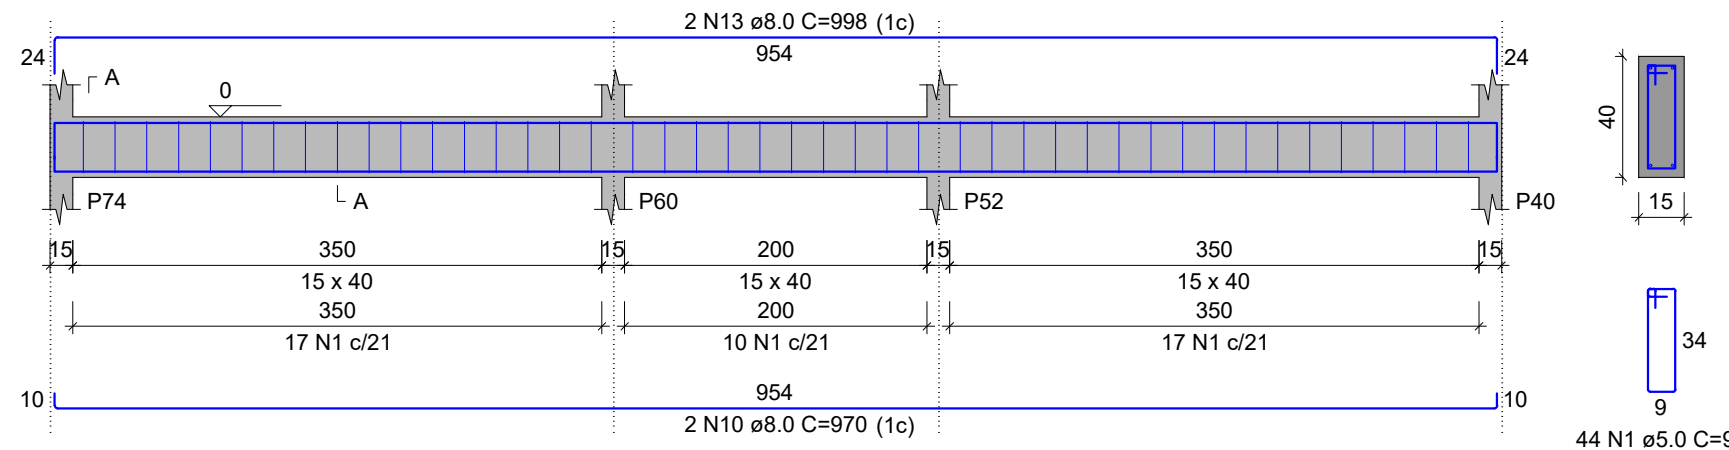


VB51

ESC 1:50

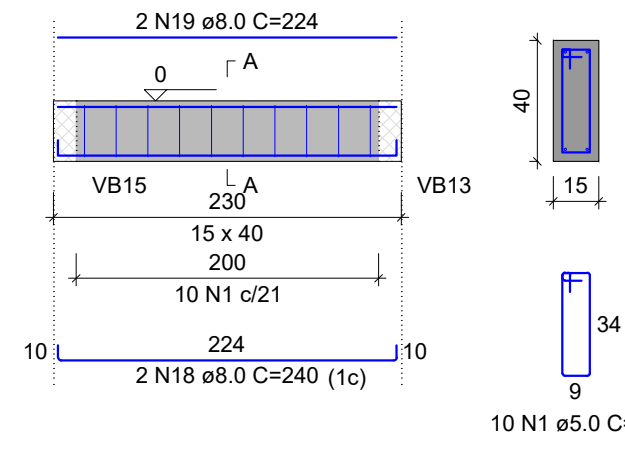

VB52

ESC 1:50

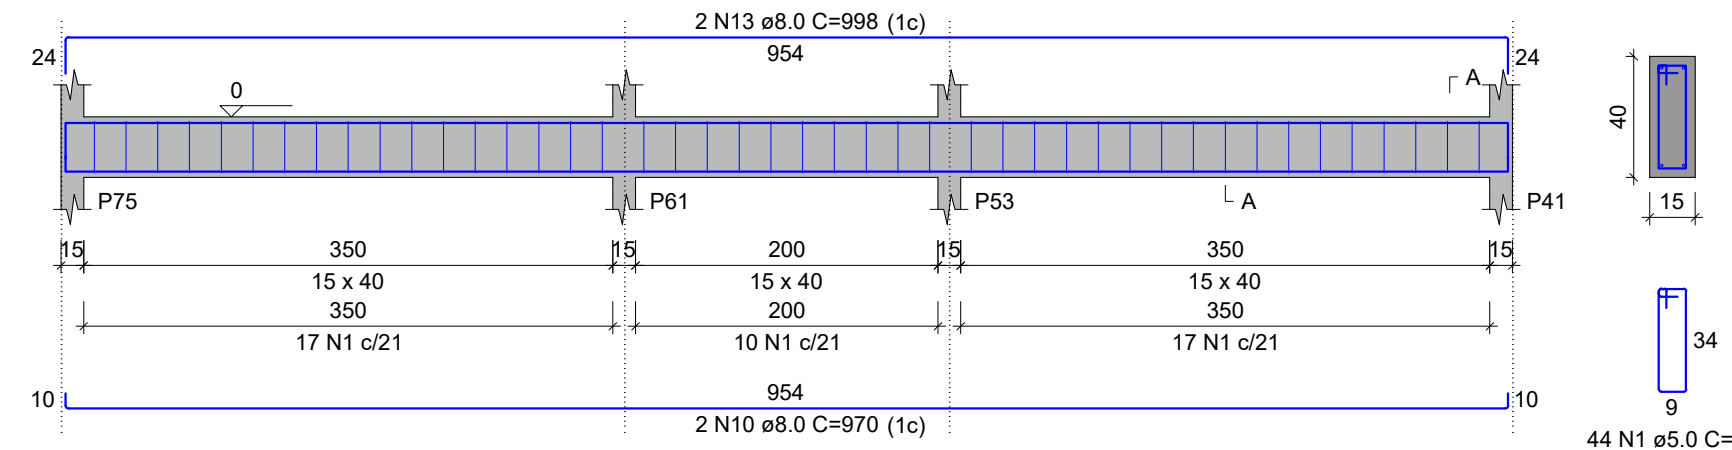


RELAÇÃO DO AÇO				
AÇO	N	DIAM (mm)	QUANT	C.TOTAL (cm)
VB39	1	5.0	573	97
VB42	2	6.3	2	71
VB46	3	8.0	4	1005
VB48	4	8.0	2	325
VB51	5	8.0	4	1198
	6	8.0	2	213
	7	8.0	2	1195
	8	8.0	2	1081
	9	8.0	2	190
	10	8.0	16	970
	11	8.0	2	840
	12	8.0	2	728
	13	8.0	12	998
	14	8.0	2	720
	15	8.0	2	748
	16	8.0	4	265
	17	8.0	4	249
	18	8.0	2	240
	19	8.0	2	224
				448

RESUMO DO AÇO			
AÇO	DIAM (mm)	C.TOTAL (m)	PESO + 0% (kg)
CA50	6.3	14	0.3
CA60	5.0	513.7	202.7
PESO TOTAL (kg)			85.7
CA50	203.1		
CA60	85.7		

Volume de concreto (C-30) = 7.00 m³
Área de forma = 110.87 m²


nº da revisão		data	Autor	Descrição da revisão	
00		26/05/25	Matheus	Emissão	
Disciplina:					
PROJETO EXECUTIVO DE ESTRUTURA					
Título:					
UNIDADE DE SAÚDE DA FAMÍLIA LAR DO TRABALHADOR					
PROJETO DE CONSTRUÇÃO					
Endereço:				Data:	
Entre Av. dos Crisântemos, Av. Alfredo Scaff, Rua Américo Marques e Rua Zekia Nahas Siufi				MAIO	
Região: Imbirissu, Coordenadas: 20°26'53.9"S 54°38'39.0"O				2025	
Conteúdo:				Desenho:	
Vigas Baldrame – Armação (parte 3)				Matheus	
Proprietário:				Folha:	
PREFEITURA MUNICIPAL DE CAMPO GRANDE-MS				CGC 03.501.509/0001-06	
Responsável técnico pelo projeto:				09 14	
Eng. Matheus Alves Borges CREAMS 67570				Quadro de áreas: Área do terreno:..... 3.600,00 m² Área a construir:..... 789,58 m²	
PREFEITURA MUNICIPAL DE CAMPO GRANDE SECRETARIA MUNICIPAL DE INFRAESTRUTURA E SERVIÇOS PÚBLICOS SUPERINTENDÊNCIA DE PROJETOS / GERÊNCIA DE ESTUDOS E PROJETOS					

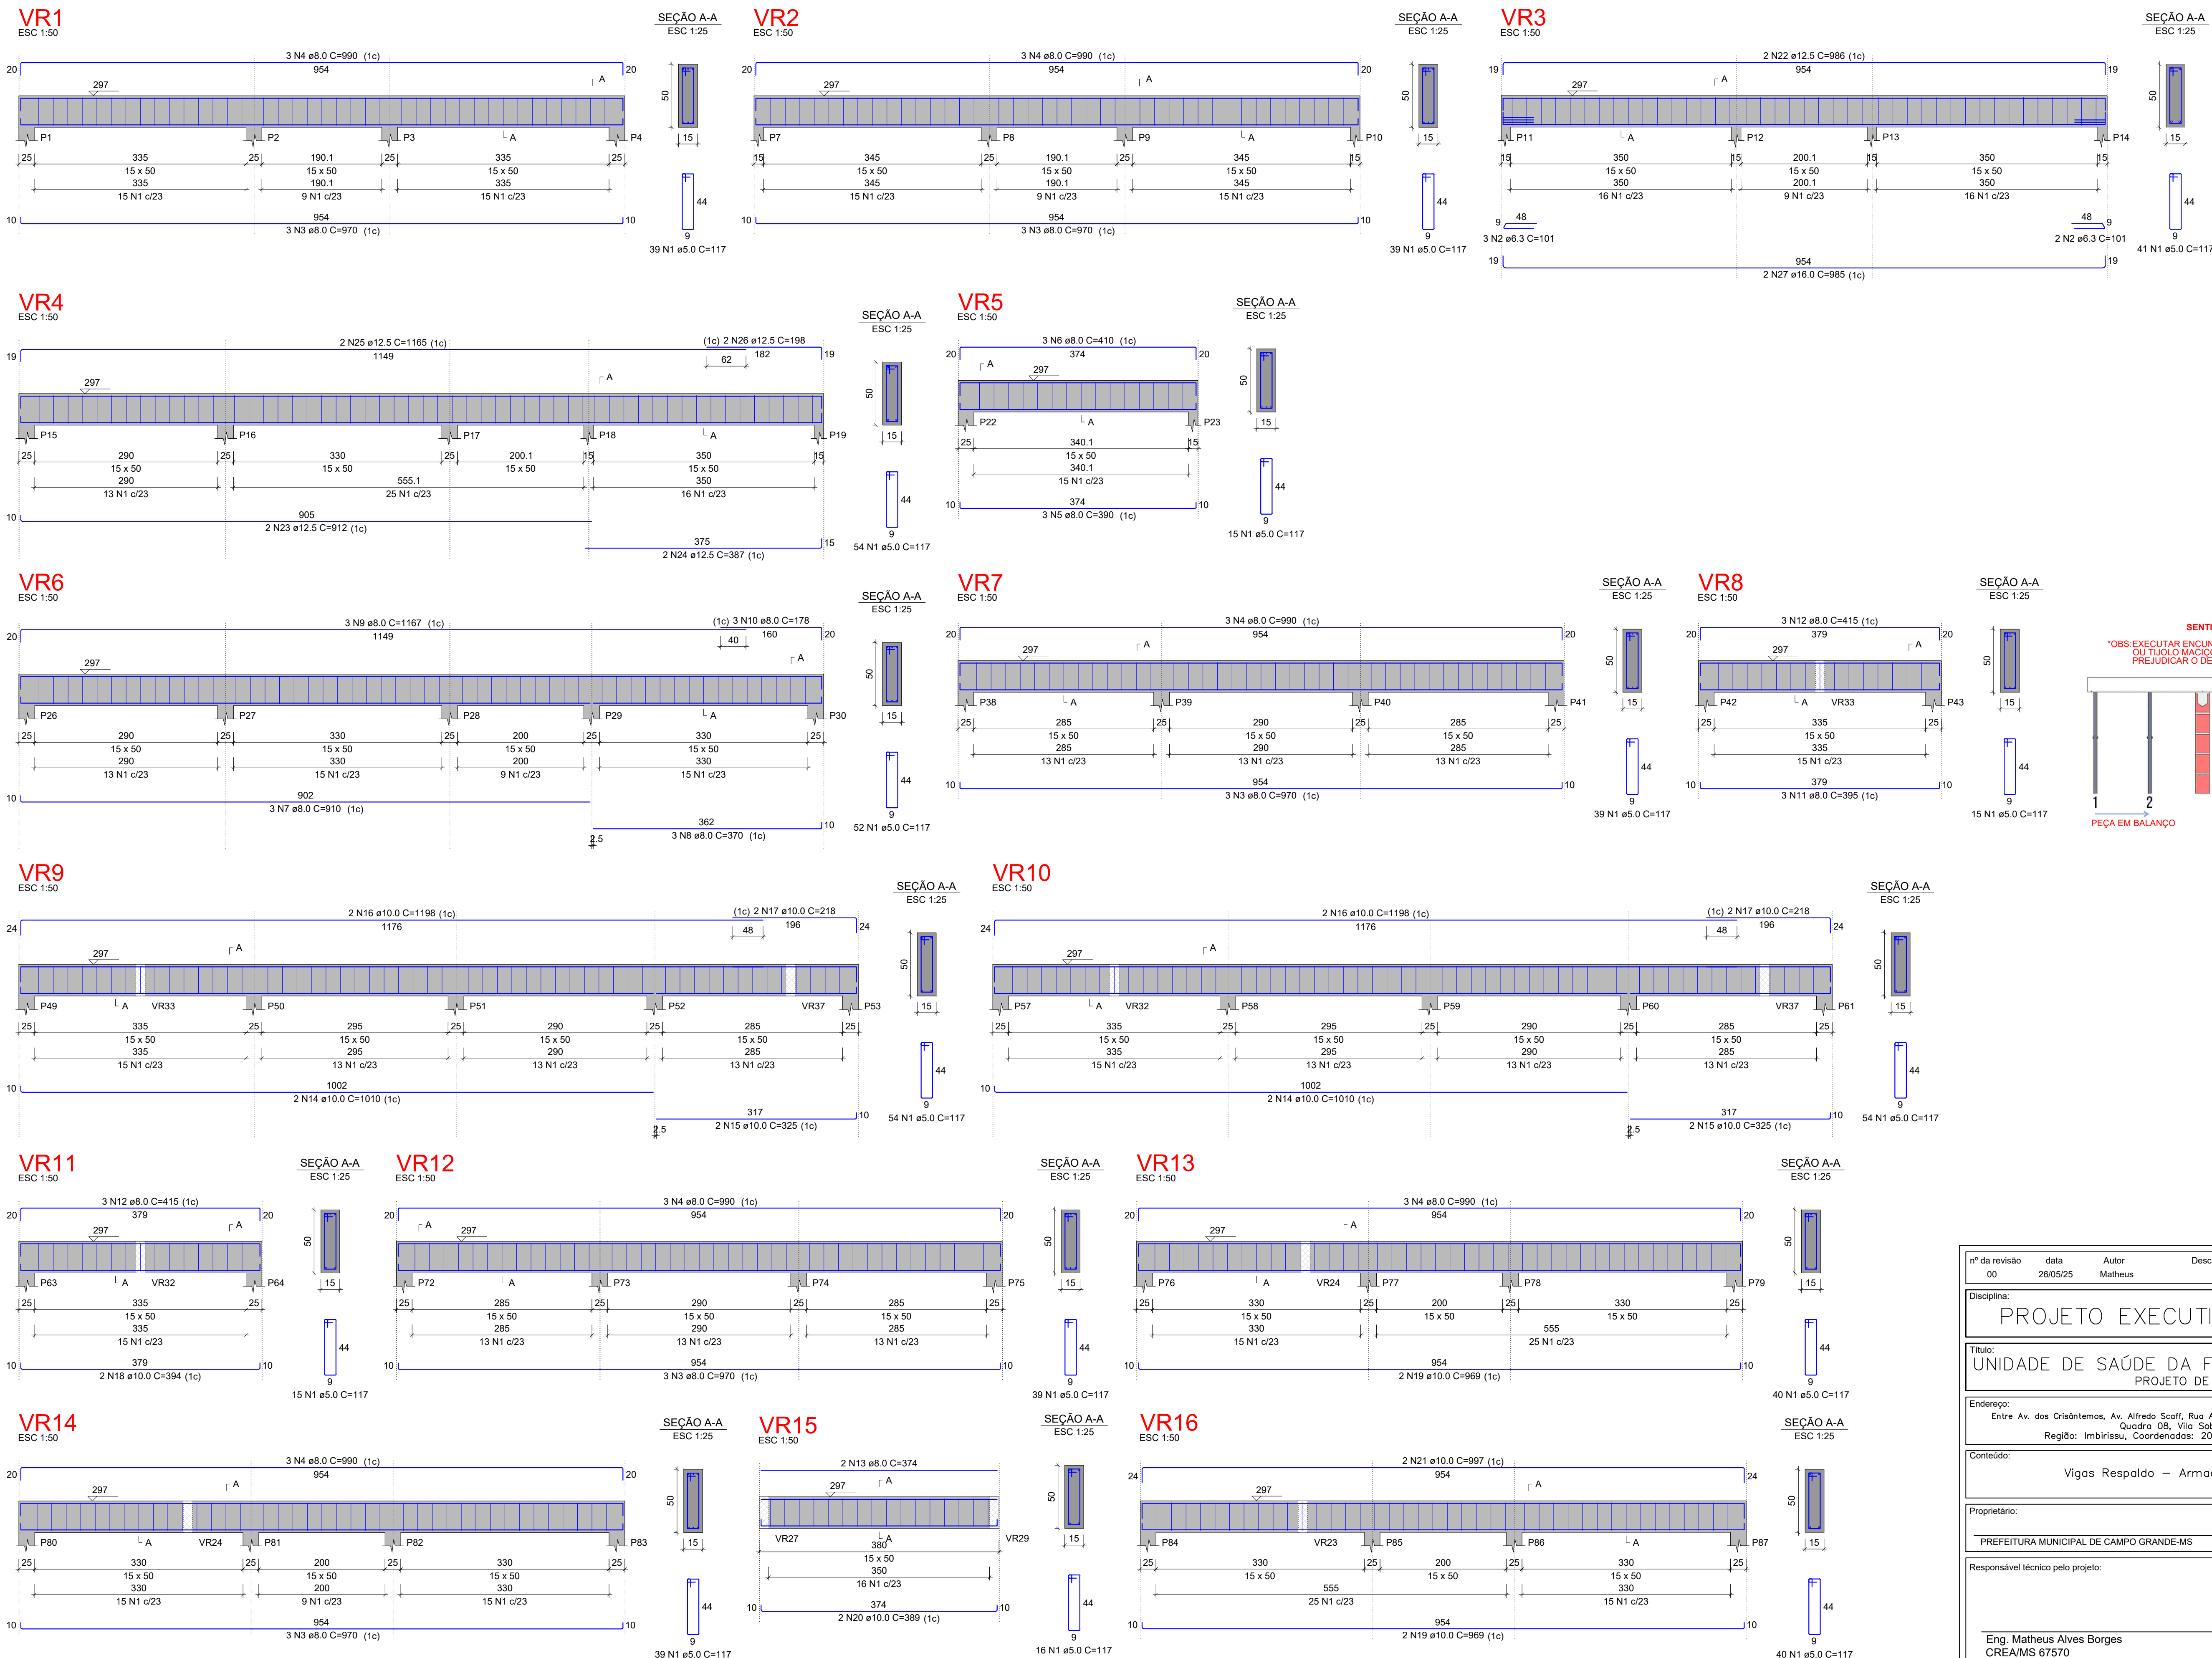


RELAÇÃO DO AÇO					
AÇO	N	DIAM (mm)	QUANT	C.UNIT (cm)	C.TOTAL (cm)
CA60	1	5.0	591	117	69147
CA50	2	6.3	5	101	505
	3	8.0	15	970	14550
	4	8.0	18	990	17820
	5	8.0	3	390	1170
	6	8.0	3	410	1230
	7	8.0	3	910	2730
	8	8.0	3	370	1110
	9	8.0	3	1167	3501
	10	8.0	3	178	534
	11	8.0	3	395	1185
	12	8.0	6	415	2490
	13	8.0	2	374	748
	14	10.0	4	1010	4040
	15	10.0	4	325	1300
	16	10.0	4	1198	4792
	17	10.0	4	218	872
	18	10.0	2	394	788
	19	10.0	4	969	3876
	20	10.0	2	389	778
	21	10.0	2	997	1994
	22	12.5	2	986	1972
	23	12.5	2	912	1824
	24	12.5	2	387	774
	25	12.5	2	1165	2330
	26	12.5	2	198	396
	27	16.0	2	985	1970

RESUMO DO AÇO			
AÇO	DIAM (mm)	C.TOTAL (m)	PESO + 0% (kg)
CA50	6.3	5	1.2
	8.0	470.7	185.7
	10.0	184.4	113.7
	12.5	73	70.3
	16.0	19.7	31.1
	5.0	691.5	106.6
PESO TOTAL (kg)			
CA50	402		
CA60	106.6		

Volume de concreto (C=30) = 9.78 m³
Área de forma = 115.28 m²

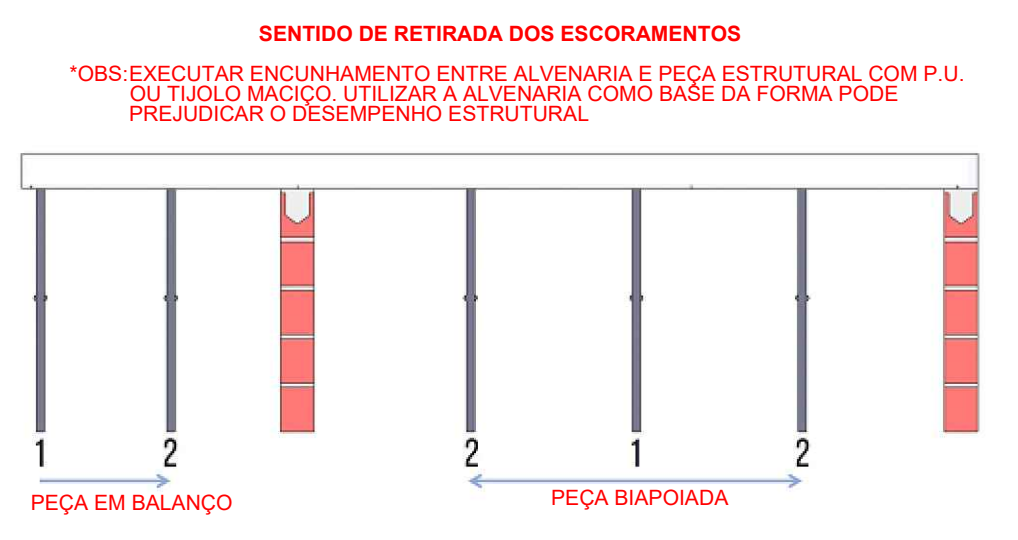

nº da revisão 00	data 26/05/25	Autor Matheus	Descrição da revisão Emissão
Disciplina: PROJETO EXECUTIVO DE ESTRUTURA			
Título: UNIDADE DE SAÚDE DA FAMÍLIA LAR DO TRABALHADOR PROJETO DE CONSTRUÇÃO			
Endereço: Entre Av. dos Crisântemos, Av. Alfredo Scaff, Rua Américo Marques e Rua Zekia Nahas Siufi Região: Imbirissu, Coordenadas: 20°26'53.9"S 54°38'39.0"O	Data: MAIO 2025		
Conteúdo: Vigas Respaldo – Armação (parte 1)	Desenho: Matheus		
Proprietário: PREFEITURA MUNICIPAL DE CAMPO GRANDE-MS	Folha: 10 14		
Responsável técnico pelo projeto: Eng. Matheus Alves Borges CREAMS 67570		Quadro de áreas: Área do terreno:..... 3.600,00 m² Área a construir:..... 789,58 m²	

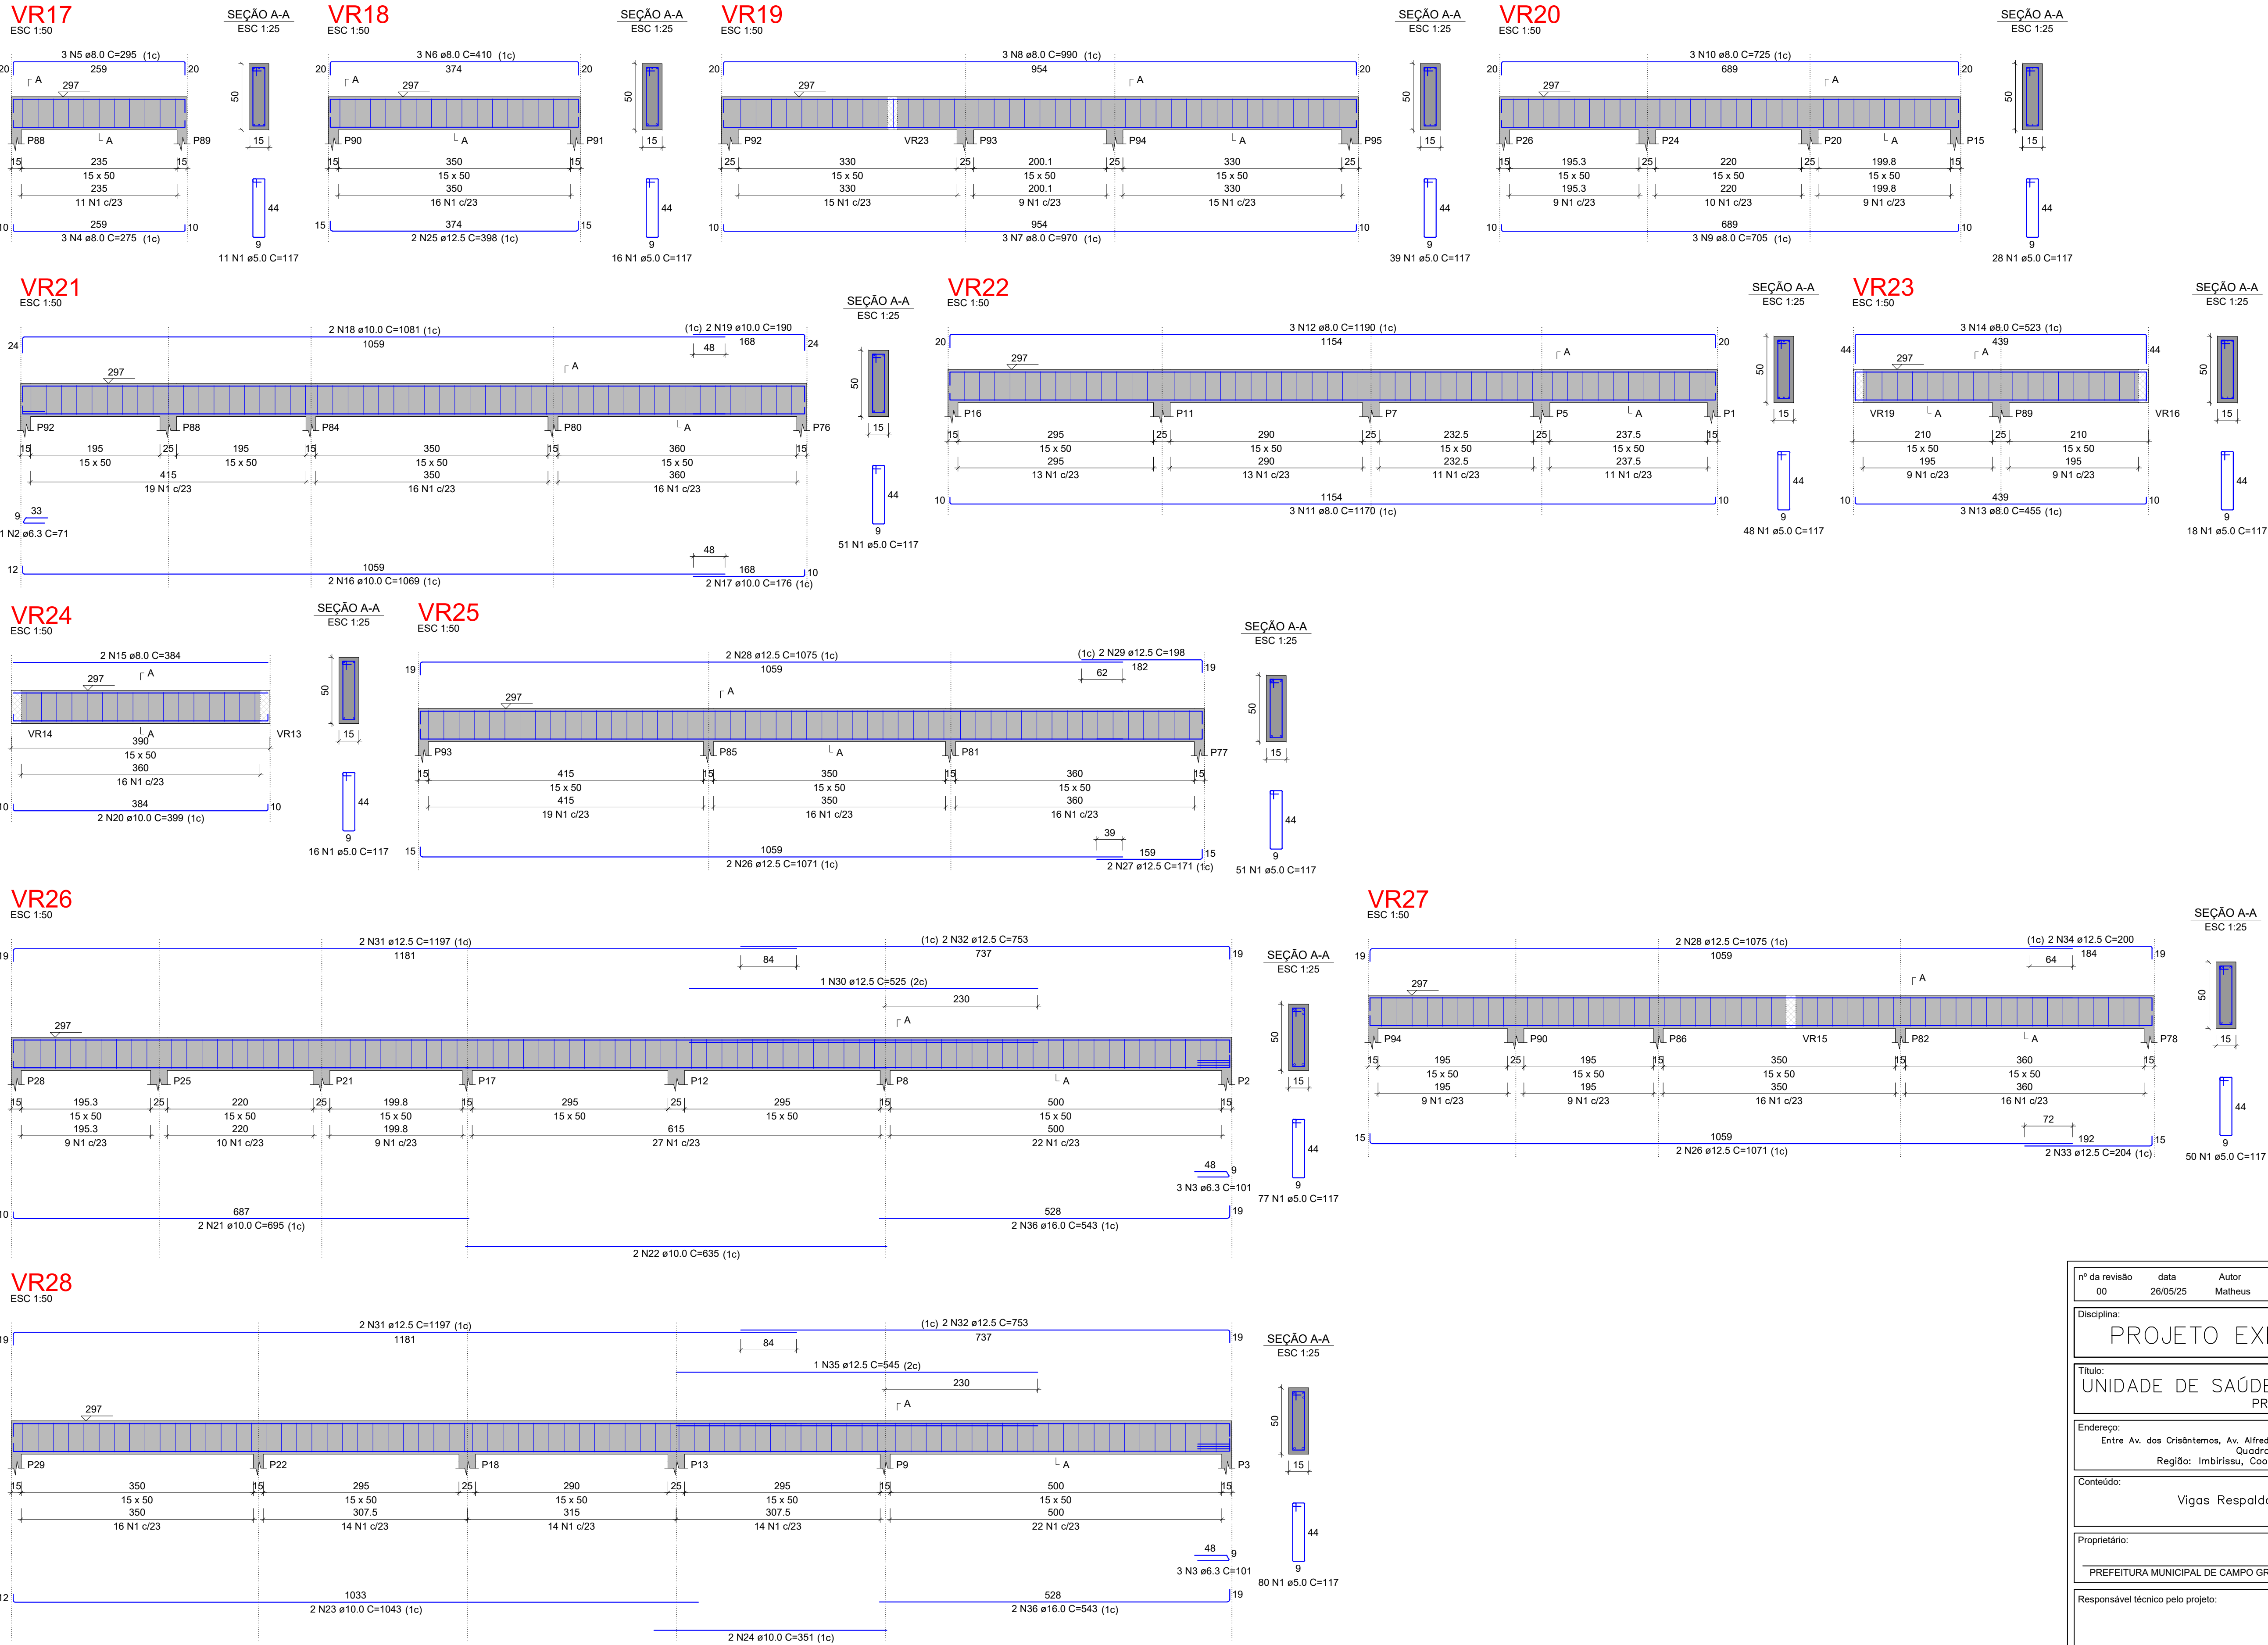


RELAÇÃO DO AÇO					
AÇO	N	DIAM (mm)	QUANT	C.UNIT (cm)	C.TOTAL (cm)
CA60	1	5.0	485	117	56745
CA50	2	6.3	71	71	71
	3	6.3	6	101	606
	4	8.0	3	275	825
	6	8.0	3	295	885
	7	8.0	3	410	1230
	8	8.0	3	970	2910
	9	8.0	3	990	2970
	10	8.0	3	705	2115
	11	8.0	3	725	2175
	12	8.0	3	1170	3510
	13	8.0	3	1190	3570
	14	8.0	3	455	1365
	15	8.0	3	523	1569
	16	10.0	2	384	768
	17	10.0	2	190	380
	18	10.0	2	176	352
	19	10.0	2	1081	2162
	20	10.0	2	399	798
	21	10.0	2	695	1390
	22	10.0	2	635	1270
	23	10.0	2	1043	2086
	24	10.0	2	351	702
	25	12.5	2	398	796
	26	12.5	4	1071	4284
	27	12.5	2	171	342
	28	12.5	4	1075	4300
	29	12.5	2	198	396
	30	12.5	1	525	525
	31	12.5	4	1197	4788
	32	12.5	4	753	3012
	33	12.5	2	204	408
	34	12.5	2	200	400
	35	12.5	1	545	545
	36	16.0	4	543	2172

RESUMO DO AÇO			
AÇO	DIAM (mm)	C.TOTAL (m)	PESO + 0% (kg)
CA50	6.3	6.8	1.7
	8.0	238.9	94.3
	10.0	112.8	69.5
	12.5	198	190.7
CA60	5.0	21.7	34.3
		567.5	87.5
PESO TOTAL (kg)			
CA50		390.4	
CA60		87.5	
Volume de concreto (C-30) = 8.02 m³			
Área de forma = 92.96 m²			

nº da revisão 00		data 26/05/25	Autor Matheus	Descrição da revisão Emissão			
Disciplina: PROJETO EXECUTIVO DE ESTRUTURA							
Título: UNIDADE DE SAÚDE DA FAMÍLIA LAR DO TRABALHADOR PROJETO DE CONSTRUÇÃO							
Endereço: Entre Av. dos Crisântemos, Av. Alfredo Scaff, Rua Américo Marques e Rua Zekia Nahas Siufi Região: Imbirissu, Coordenadas: 20°26'53.9"S 54°38'39.0"O					Data: MAIO 2025		
Conteúdo: Vigas Respaldo – Armação (parte 2)					Desenho: Matheus		
Proprietário: PREFEITURA MUNICIPAL DE CAMPO GRANDE-MS					Folha: 11 14		
Responsável técnico pelo projeto: Eng. Matheus Alves Borges CREAMS 67570					Quadro de áreas: Área do terreno:..... 3.600,00 m² Área a construir:..... 789,58 m²		
PREFEITURA MUNICIPAL DE CAMPO GRANDE SECRETARIA MUNICIPAL DE INFRAESTRUTURA E SERVIÇOS PÚBLICOS SUPERINTENDÊNCIA DE PROJETOS / GERÊNCIA DE ESTUDOS E PROJETOS							


VR29

ESC 1:50

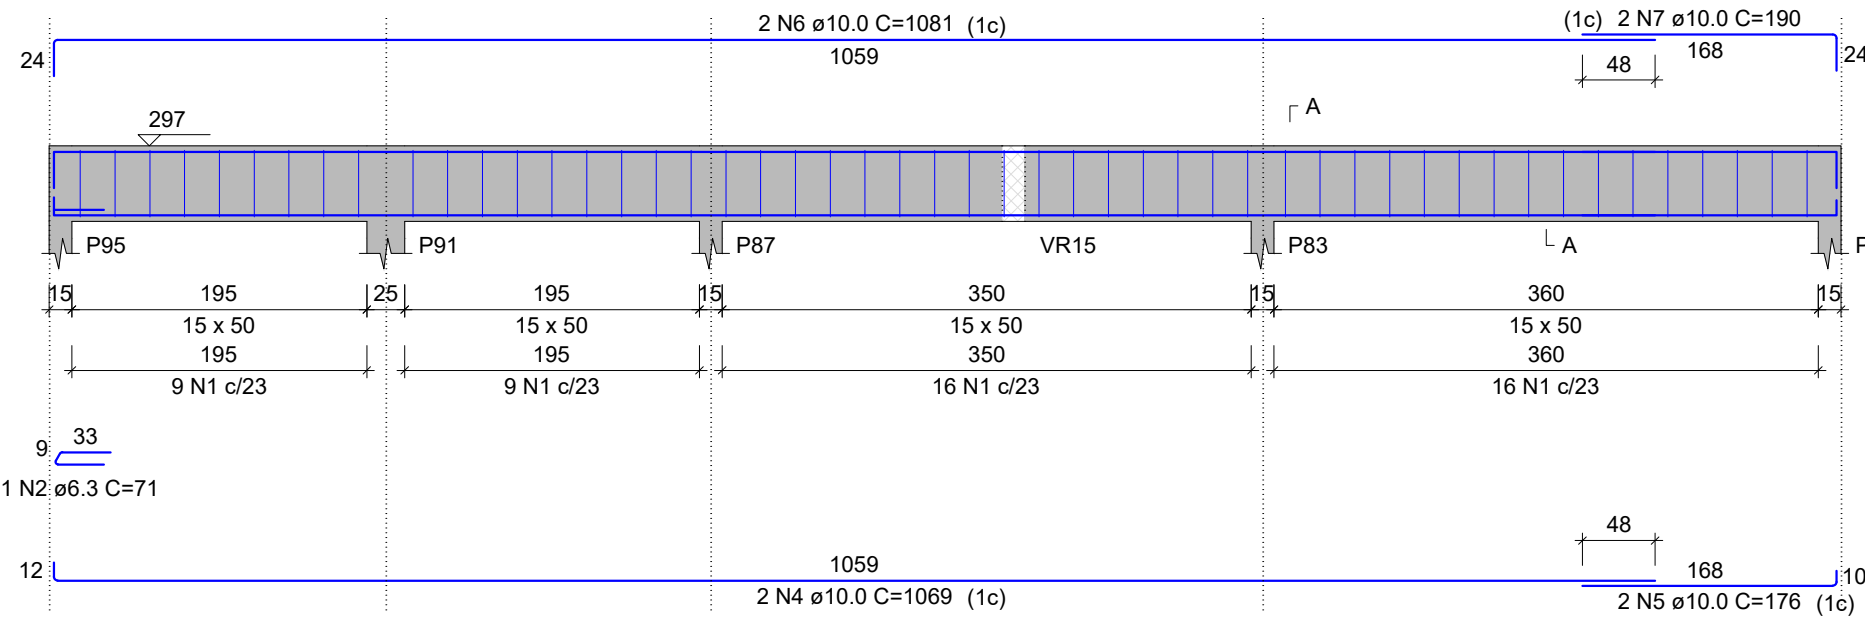


SEÇÃO A-A

ESC 1:25

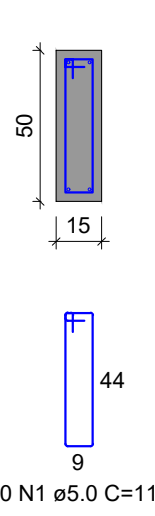


VR30

ESC 1:50

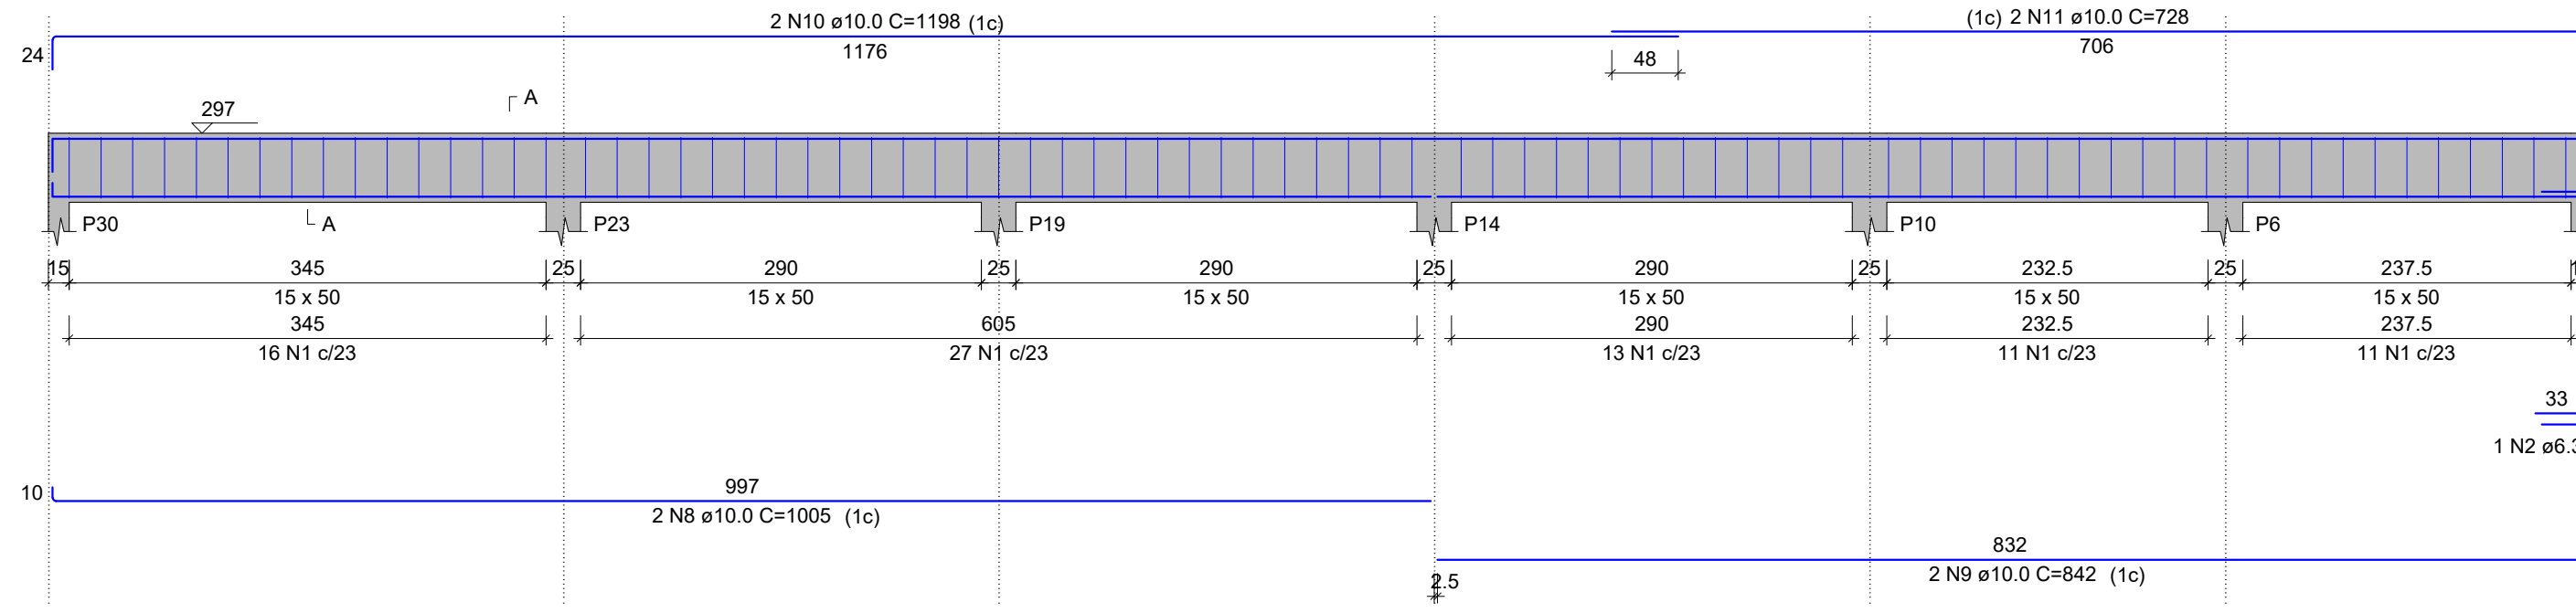

SEÇÃO A-A

ESC 1:25

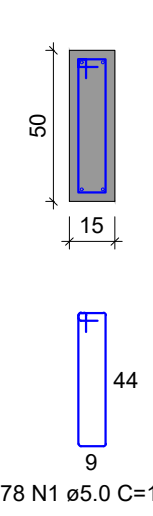


RELAÇÃO DO AÇO

AÇO	N	DIAM (mm)	QUANT	C.UNIT (cm)	C.TOTAL (cm)
VR29	1	5.0	348	117	40716
VR32	2	6.3	6	71	426
VR35	3	8.0	2	224	448
VR38	4	10.0	2	1069	2138
	5	10.0	2	176	352
	6	10.0	2	1081	2162
	7	10.0	2	190	380
	8	10.0	2	728	1456
	9	10.0	2	842	1684
	10	10.0	2	1198	2396
	11	10.0	2	728	1456
	12	10.0	2	723	1446
	13	10.0	2	747	1494
	14	10.0	4	264	1056
	15	10.0	2	292	584
	16	10.0	2	312	624
	17	10.0	2	973	1946
	18	10.0	8	997	7976
	19	10.0	4	220	880
	20	10.0	2	239	478
	21	10.0	2	969	1938
	22	12.5	8	387	3096


VR31

ESC 1:50

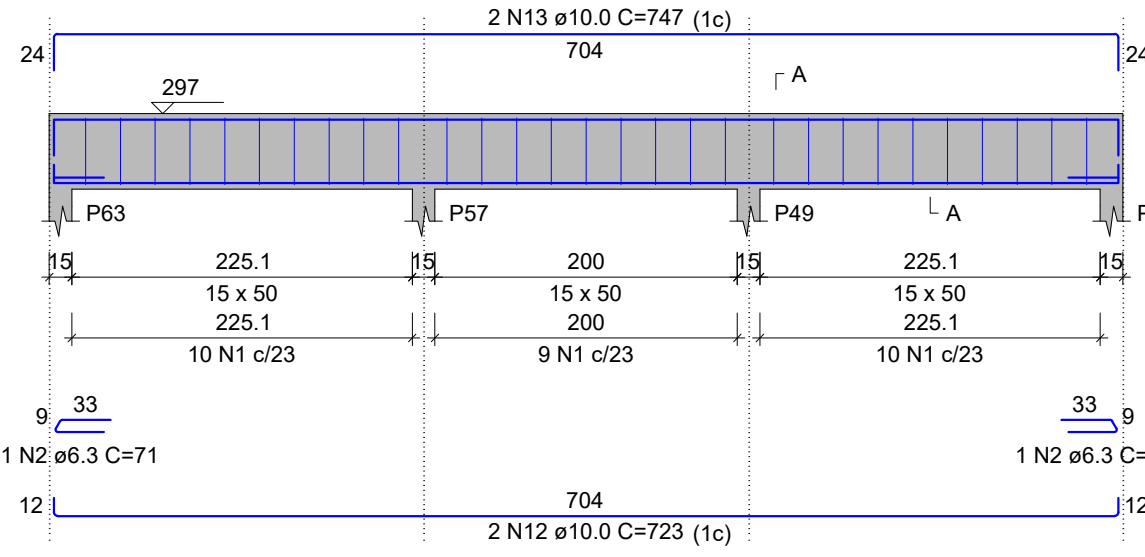


SEÇÃO A-A

ESC 1:25

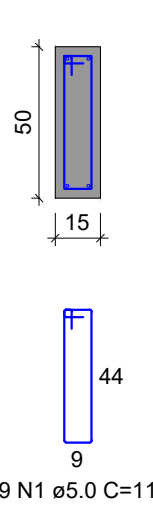


VR32

ESC 1:50

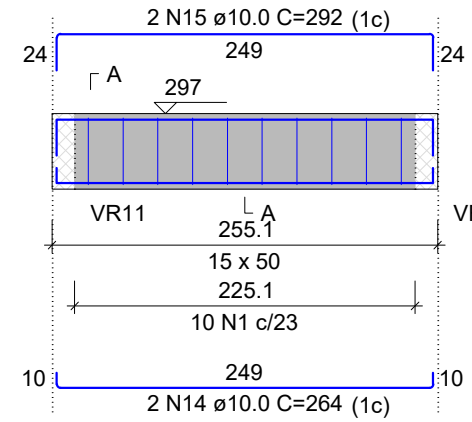


SEÇÃO A-A

ESC 1:25

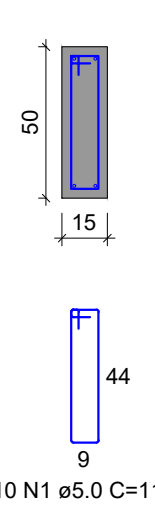


VR33

ESC 1:50

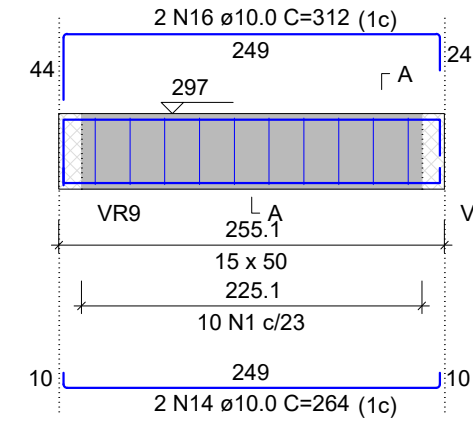


SEÇÃO A-A

ESC 1:25

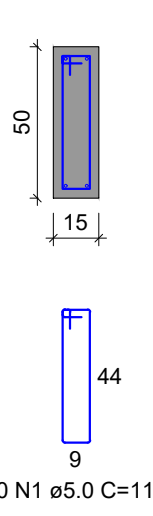


VR34

ESC 1:50

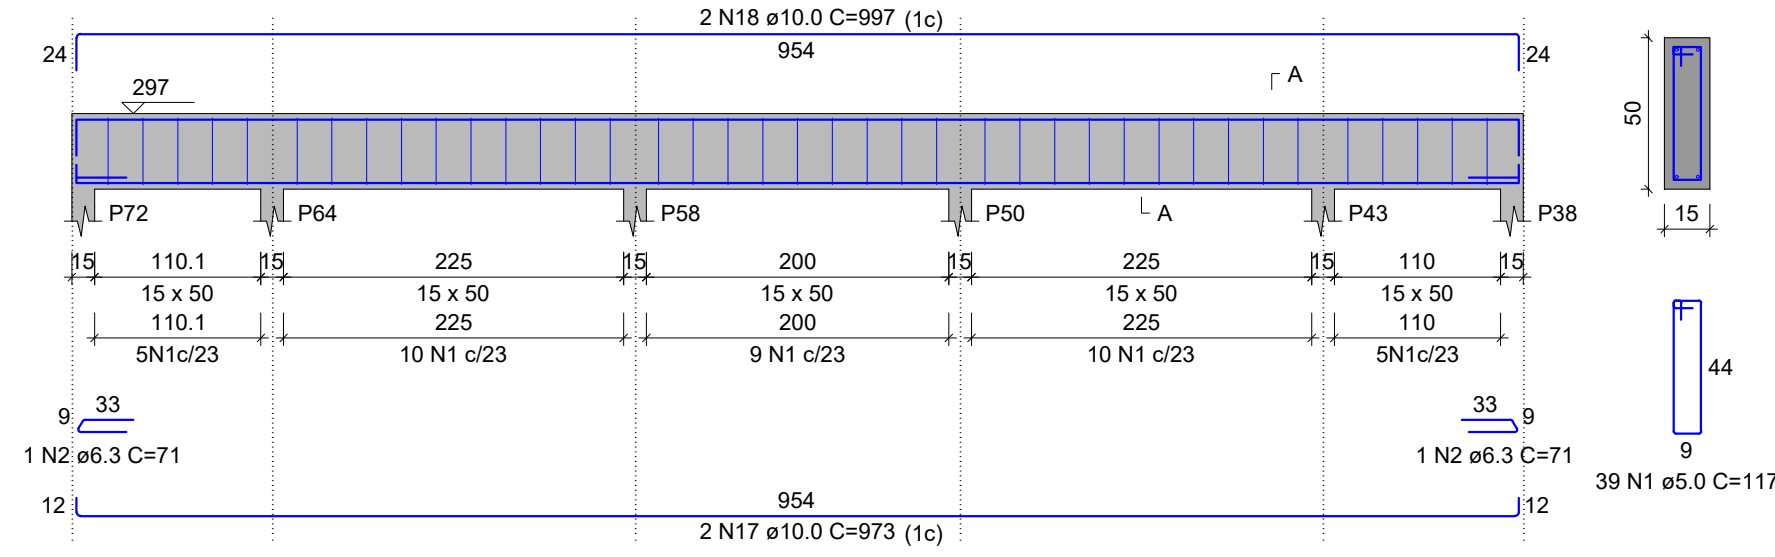

SEÇÃO A-A

ESC 1:25

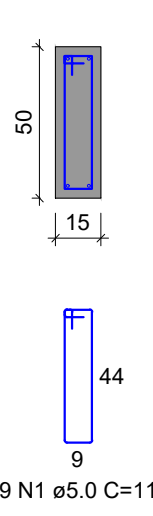


RESUMO DO AÇO

AÇO	DIAM (mm)	C.TOTAL (m)	PESO + 0% (kg)
CA50	6.3	4.3	1
	8.0	4.5	1.8
	10.0	310	191.1
	12.5	31	29.8
CA60	5.0	407.2	62.8
PESO TOTAL (kg)			
CA50	223.8		
CA60	62.8		

Volume de concreto (C-30) = 5.78 m³
Área de forma = 70.12 m²


VR35

ESC 1:50

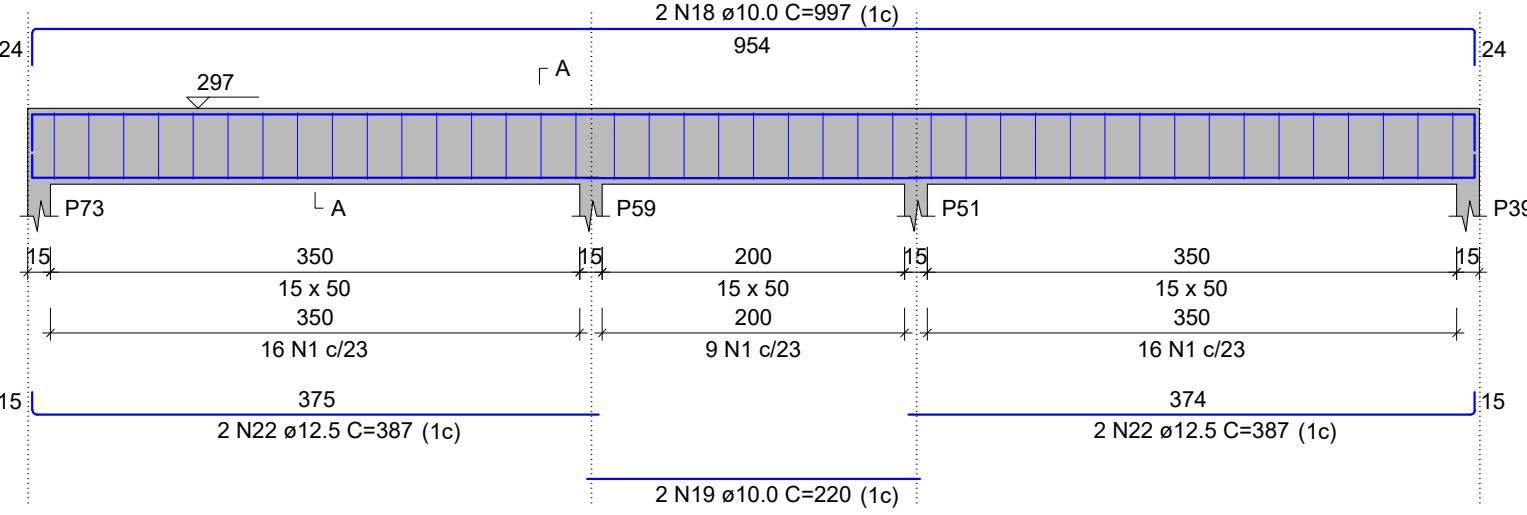


SEÇÃO A-A

ESC 1:25

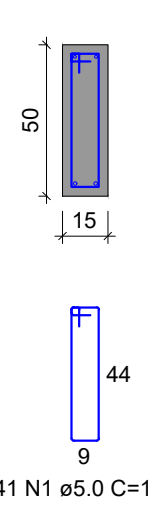


VR36

ESC 1:50

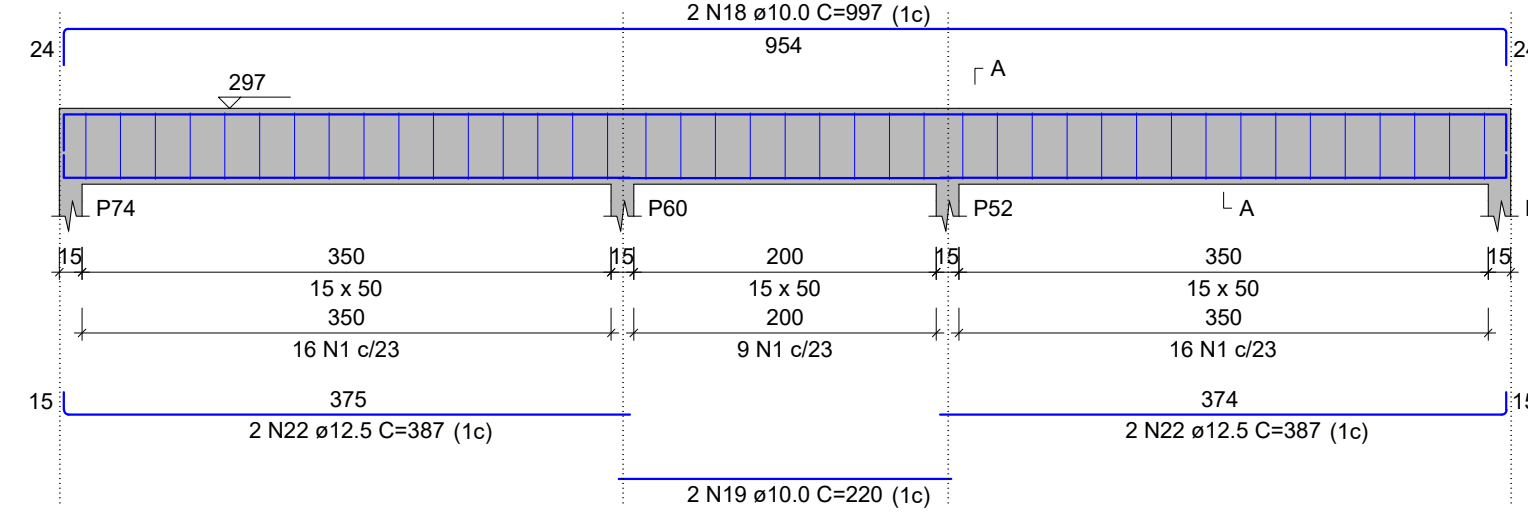


SEÇÃO A-A

ESC 1:25

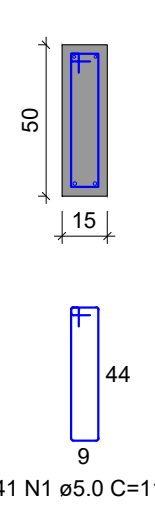


VR37

ESC 1:50

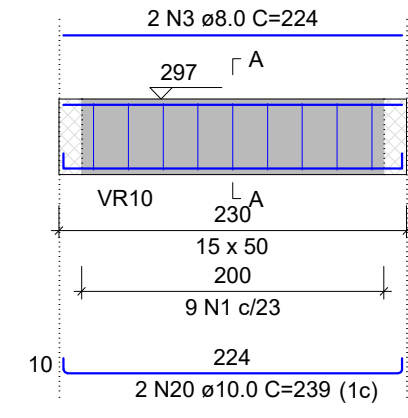


SEÇÃO A-A

ESC 1:25

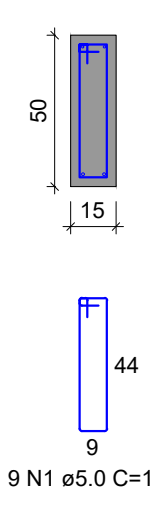


SENTIDO DE RETIRADA DOS ESCORAMENTOS
*OBS:EXECUTAR ENCUNHAMENTO ENTRE ALVENARIA E PEÇA ESTRUTURAL COM P.U. OU TUOLO MACIÇO. UTILIZAR A ALVENARIA COMO BASE DA FORMA PODE PREJUDICAR O DESEMPENHO ESTRUTURAL

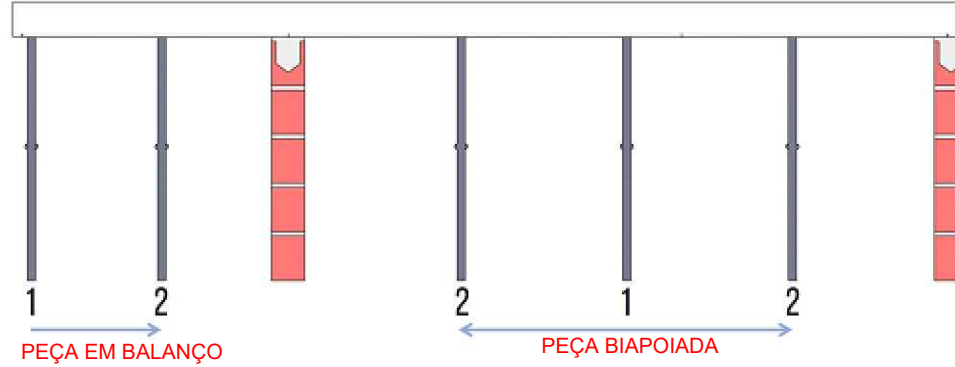


VR38

ESC 1:50

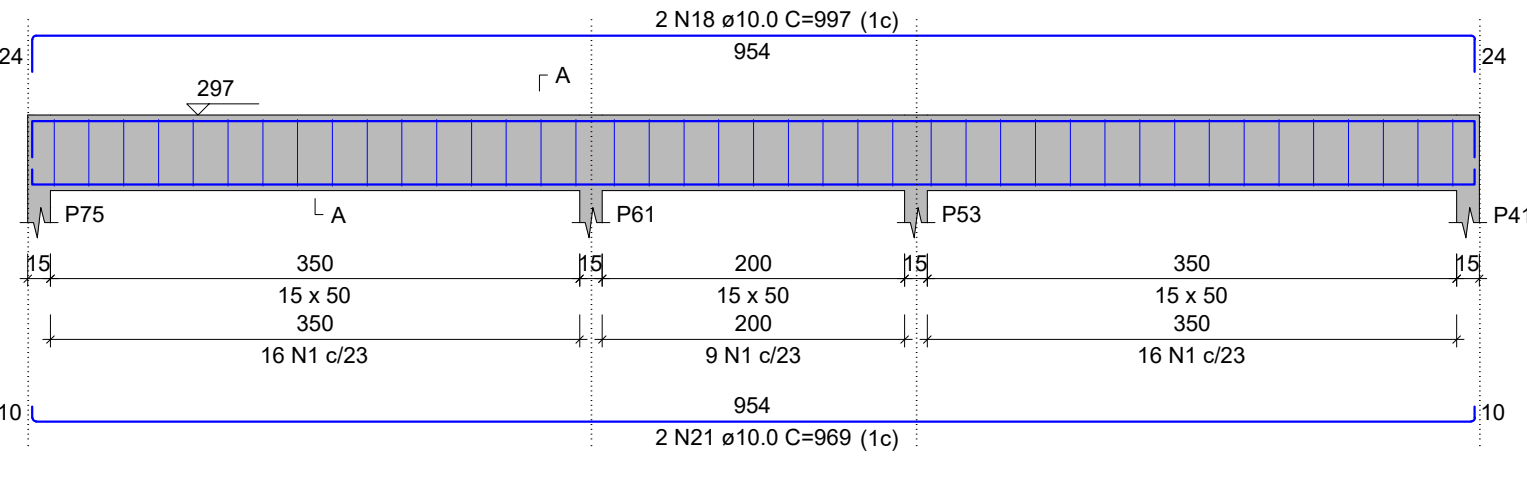

SEÇÃO A-A

ESC 1:25

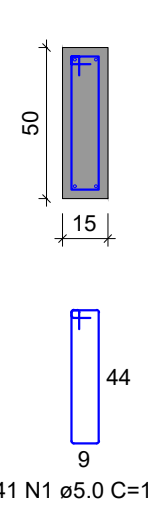

nº da revisão 00	data 26/05/25	Autor Matheus	Descrição da revisão Emissão
Disciplina: PROJETO EXECUTIVO DE ESTRUTURA			
Título: UNIDADE DE SAÚDE DA FAMÍLIA LAR DO TRABALHADOR PROJETO DE CONSTRUÇÃO			
Endereço: Entre Av. dos Crisântemos, Av. Alfredo Scaff, Rua Américo Marques e Rua Zekia Nahas Siufi Região: Imbirissu, Coordenadas: 20°26'53.9"S 54°38'39.0"O		Data: MAIO 2025	
Conteúdo: Vigas Respaldo – Armação (parte 3)		Desenho: Matheus	
Proprietário: PREFEITURA MUNICIPAL DE CAMPO GRANDE-MS		Folha: 12 14	
Responsável técnico pelo projeto: Eng. Matheus Alves Borges CREAMS 67570		Quadro de áreas: Área do terreno:..... 3.600,00 m² Área a construir:..... 789,58 m²	
PREFEITURA MUNICIPAL DE CAMPO GRANDE SECRETARIA MUNICIPAL DE INFRAESTRUTURA E SERVIÇOS PÚBLICOS SUPERINTENDÊNCIA DE PROJETOS / GERÊNCIA DE ESTUDOS E PROJETOS			



06.02.01 Projeto estrutural UBS

Código do documento: BAS8-X26W-RDGN-7ERQ



Autenticação Eletrônica

Valide em <https://compras.campogrande.ms.gov.br/flowbee-pub/#!/validar/BAS8-X26W-RDGN-7ERQ>
Ou digite o código: BAS8-X26W-RDGN-7ERQ
Assinado em conformidade à Medida Provisória nº 2.200-2/2001 e Lei 14.063/2020.

Assinaturas



Eletrônica

Matheus Alves Borges

CPF: 048*****82

Em: 31/07/2025 09:12
