

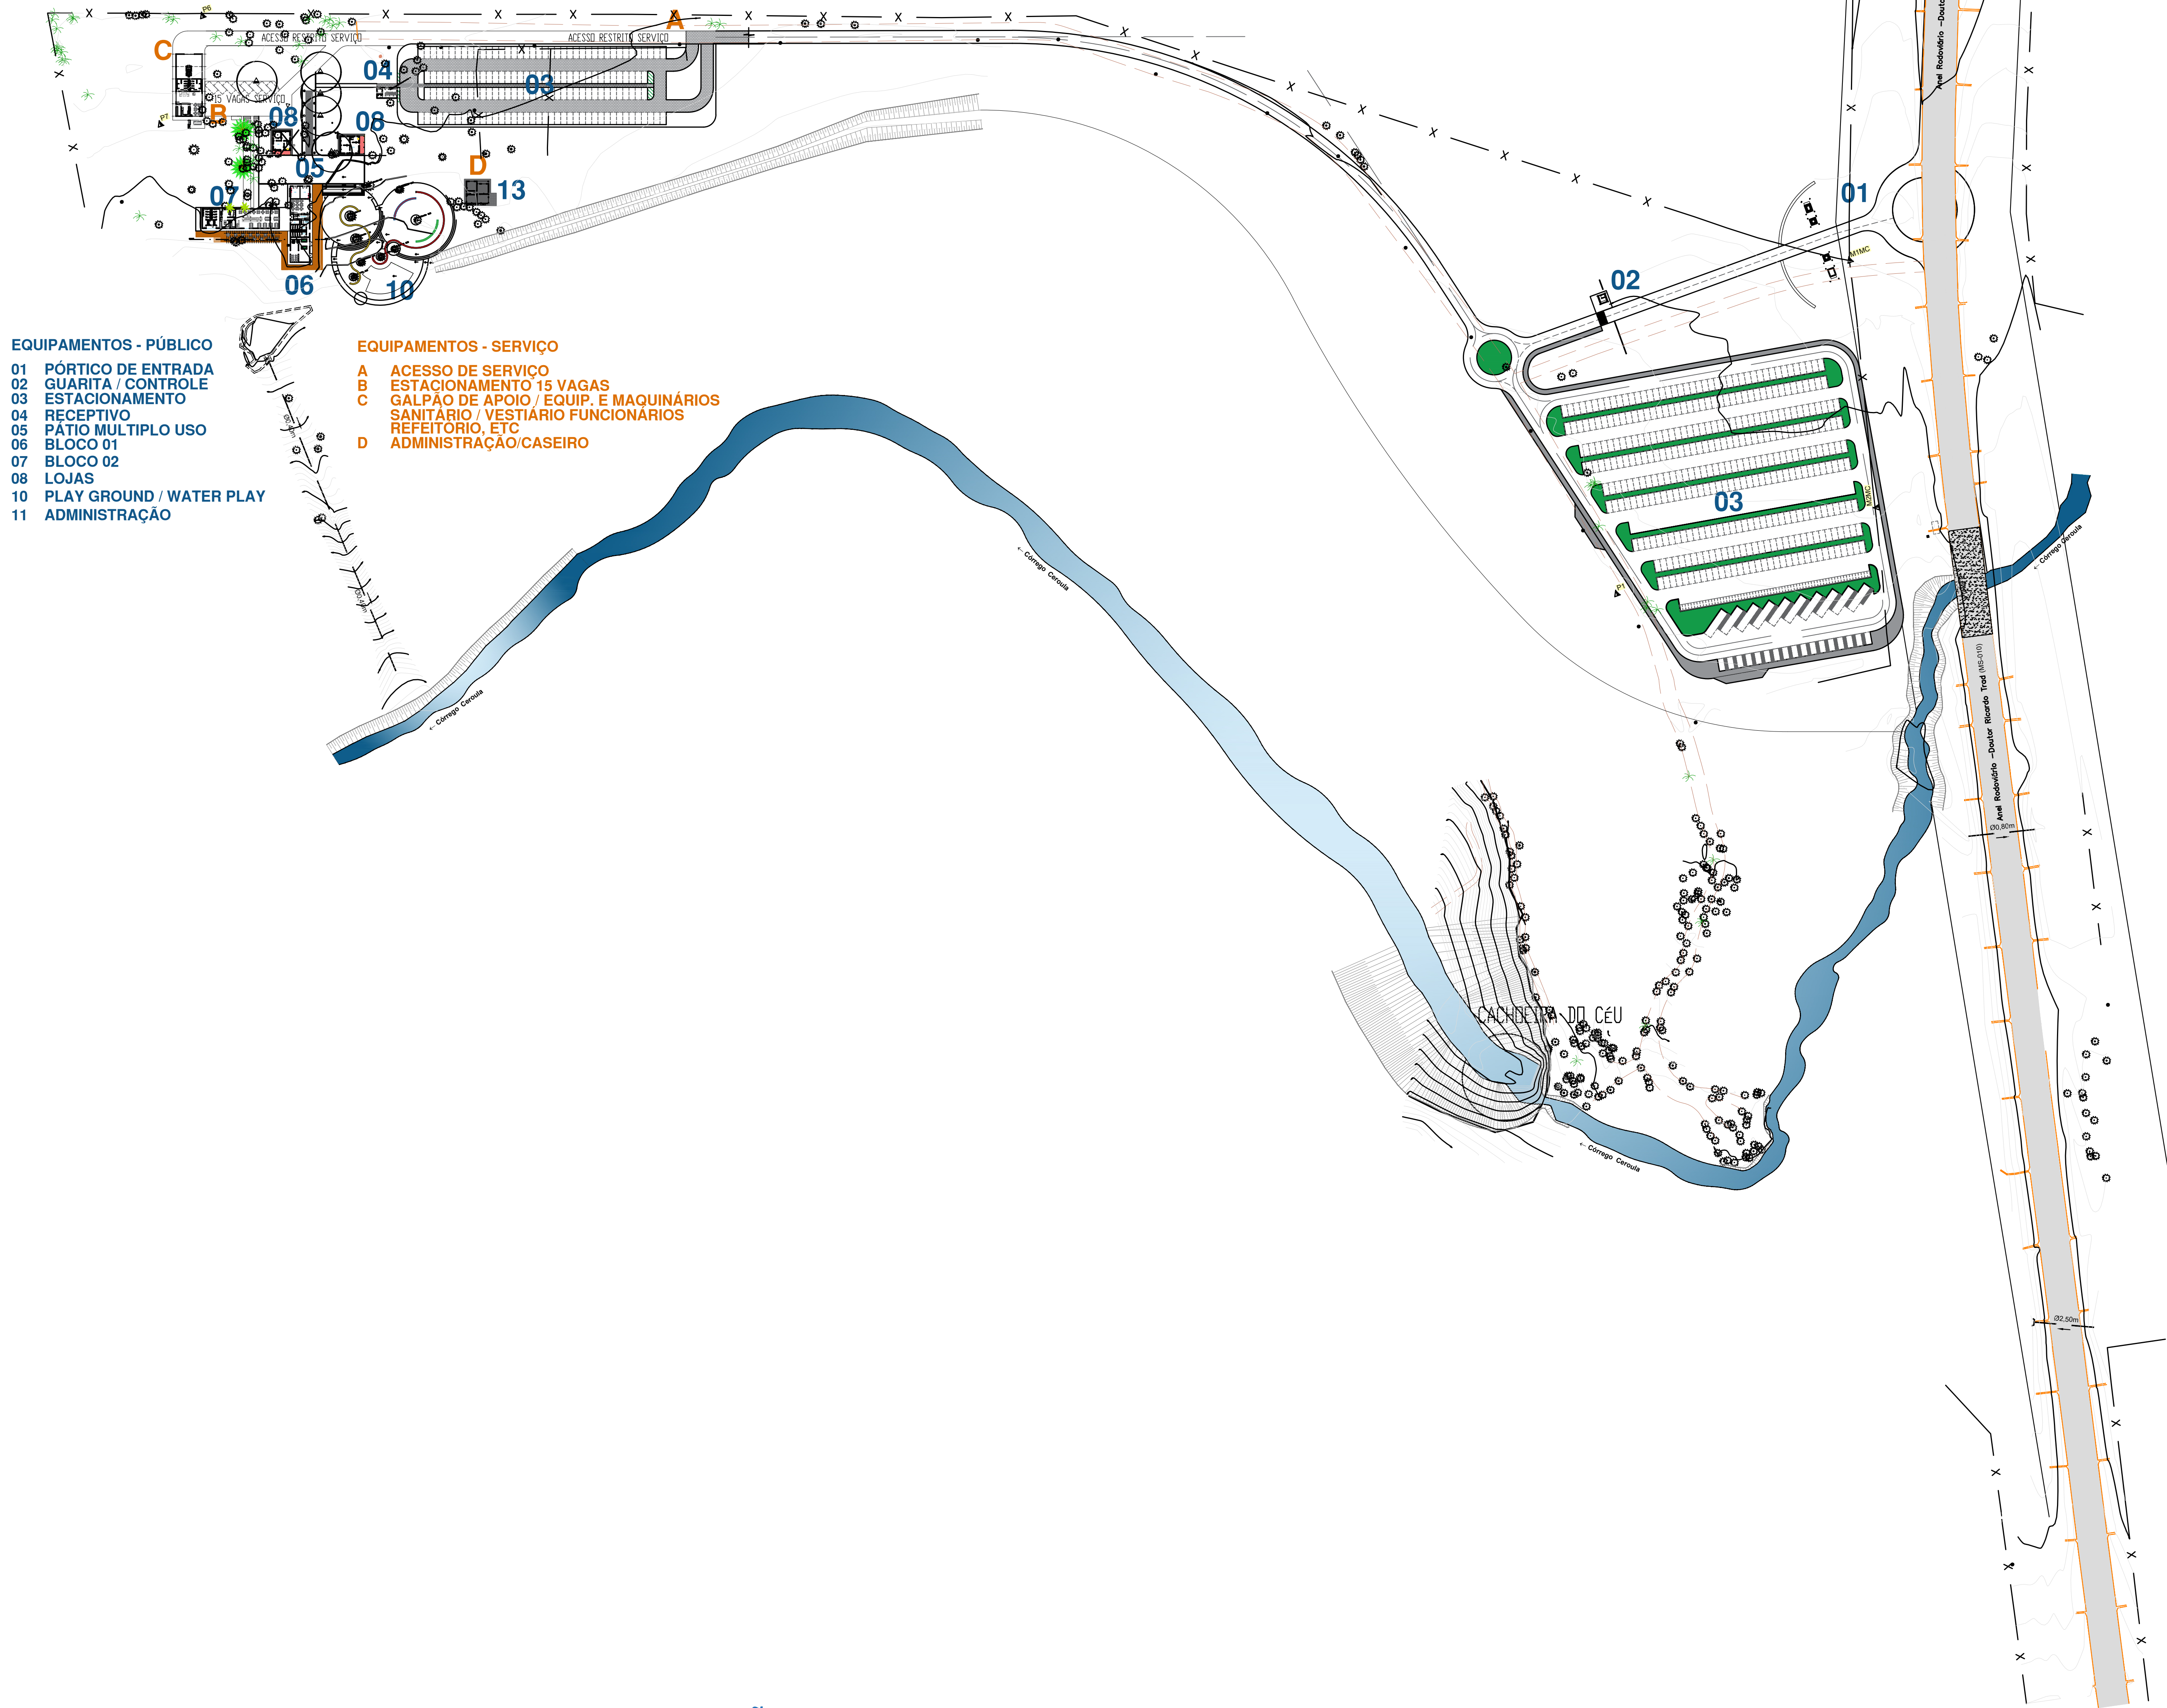
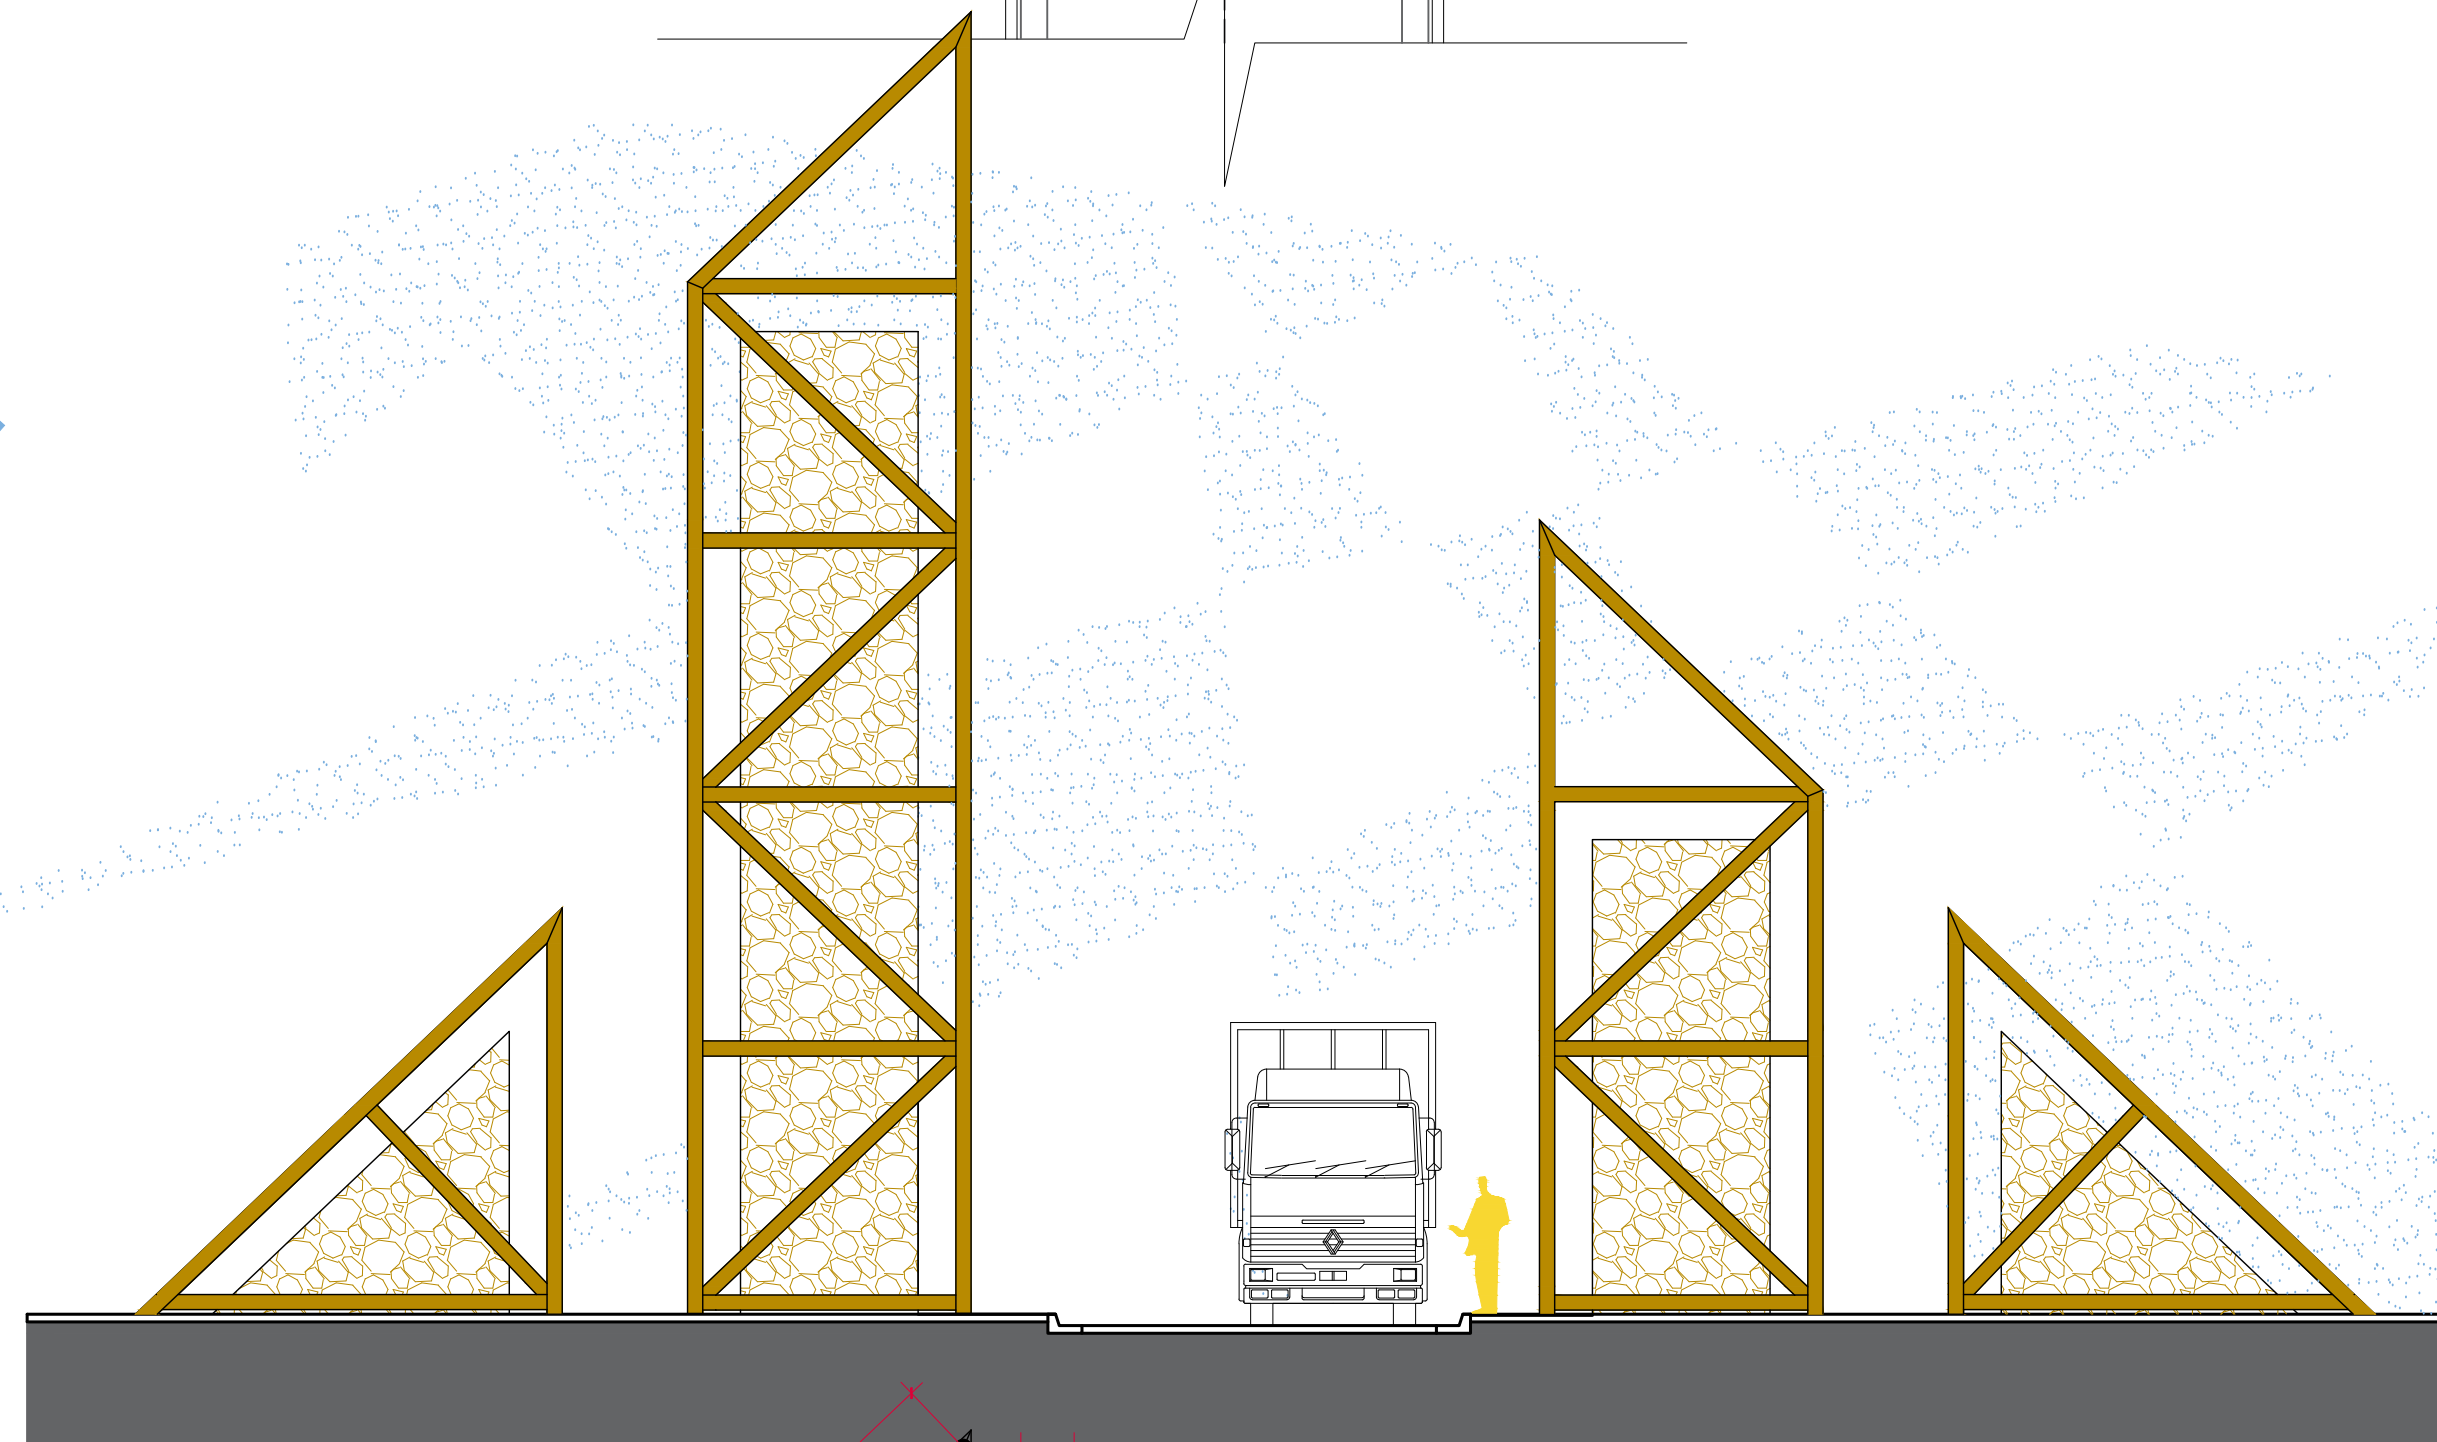


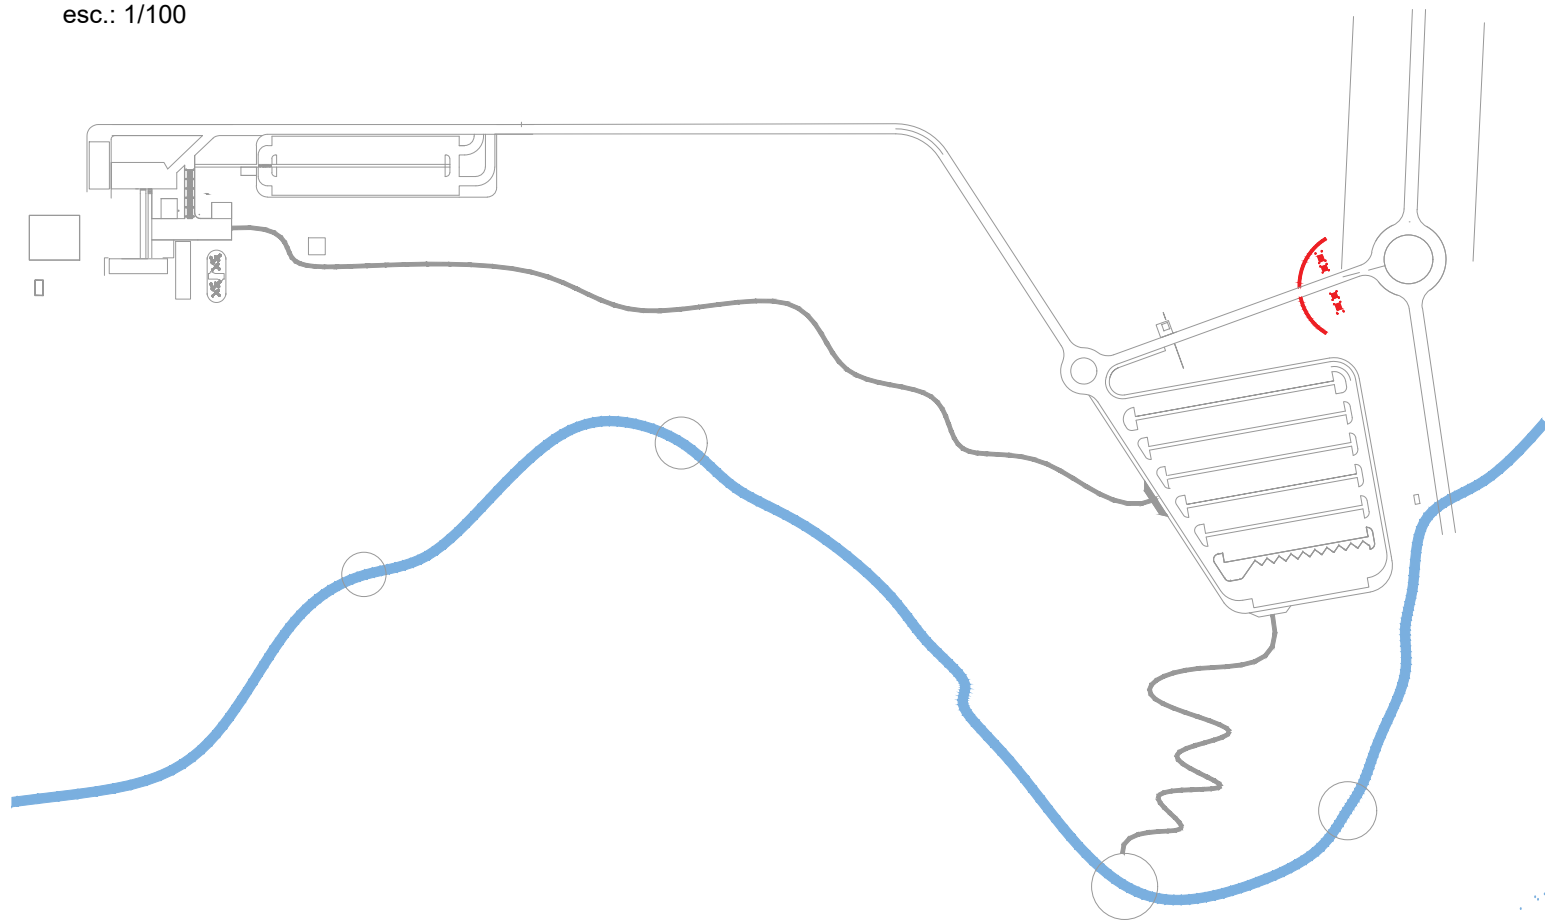


LAY OUT - IMPLANTAÇÃO - PROJETO EXECUTIVO DO PARQUE
TURÍSTICO MUNICIPAL CACHOEIRAS DO CÉUZINHO
SISEP - GERÊNCIA DE PROJETO


PROPRIETÁRIO	
PREFEITURA MUNICIPAL DE CAMPO GRANDE-MS	
CGC 03.501.509/0001-06	
TÍTULO	
PROJETO EXECUTIVO DO PARQUE TURÍSTICO MUNICIPAL CACHOEIRAS DO CÉUZINHO	
ASSUNTO	
IMPLANTAÇÃO	
LOCAL	DATA
PARQUE CÉUZINHO - RODOANEL	AGO24
20°23'27.18"S 54°41'29.69"O	DESENHO
CONTEÚDO	MARCELO
IMPLANTAÇÃO	FOLHA
	01 27
AUTOR do PROJETO	QUADRO DE ÁREAS
MARCELO SILVA DE OLIVEIRA	ÁREA DO TERRENO
Arquiteto - CAU A16332-5	00,00m²
PREFEITURA MUNICIPAL DE CAMPO GRANDE	
SECRETARIA MUNICIPAL DE INFRAESTRUTURA E SERVIÇOS PÚBLICOS	
GERÊNCIA DE ESTUDOS E PROJETOS	

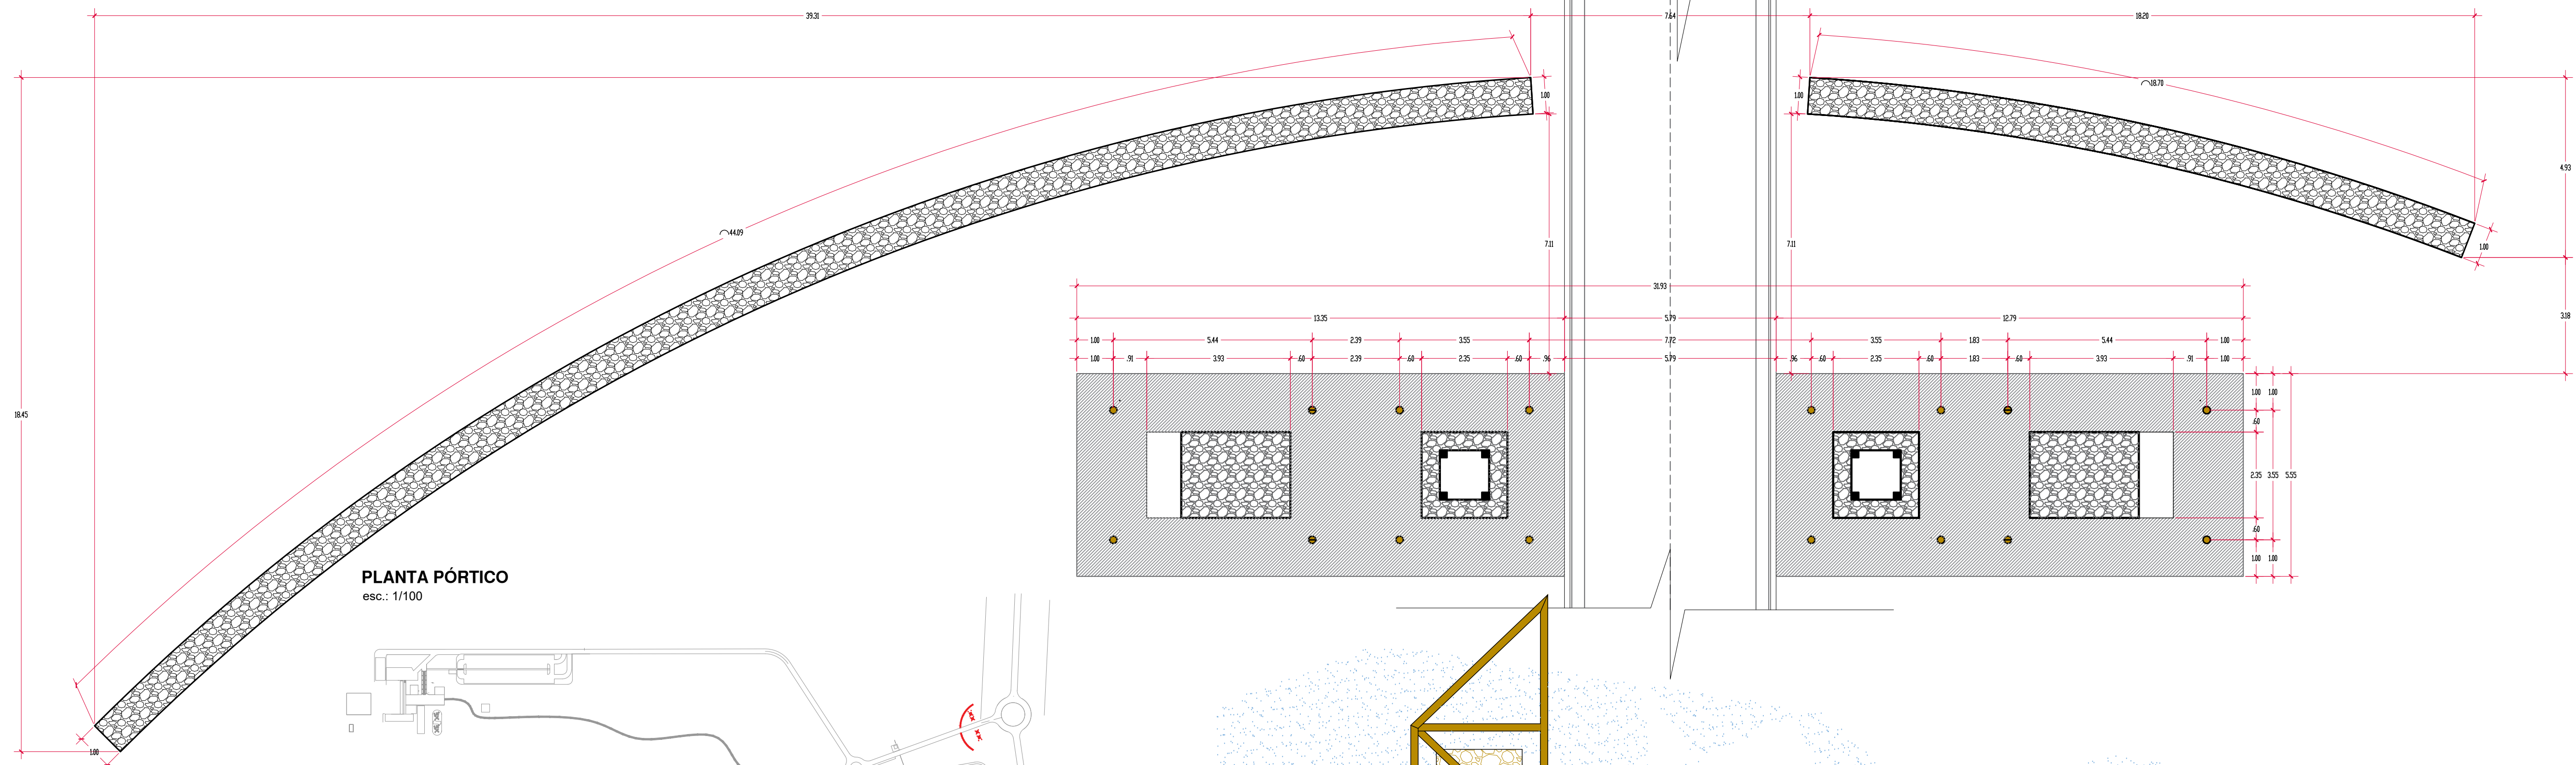







FACHADA PÓRTICO
esc.: 1/100

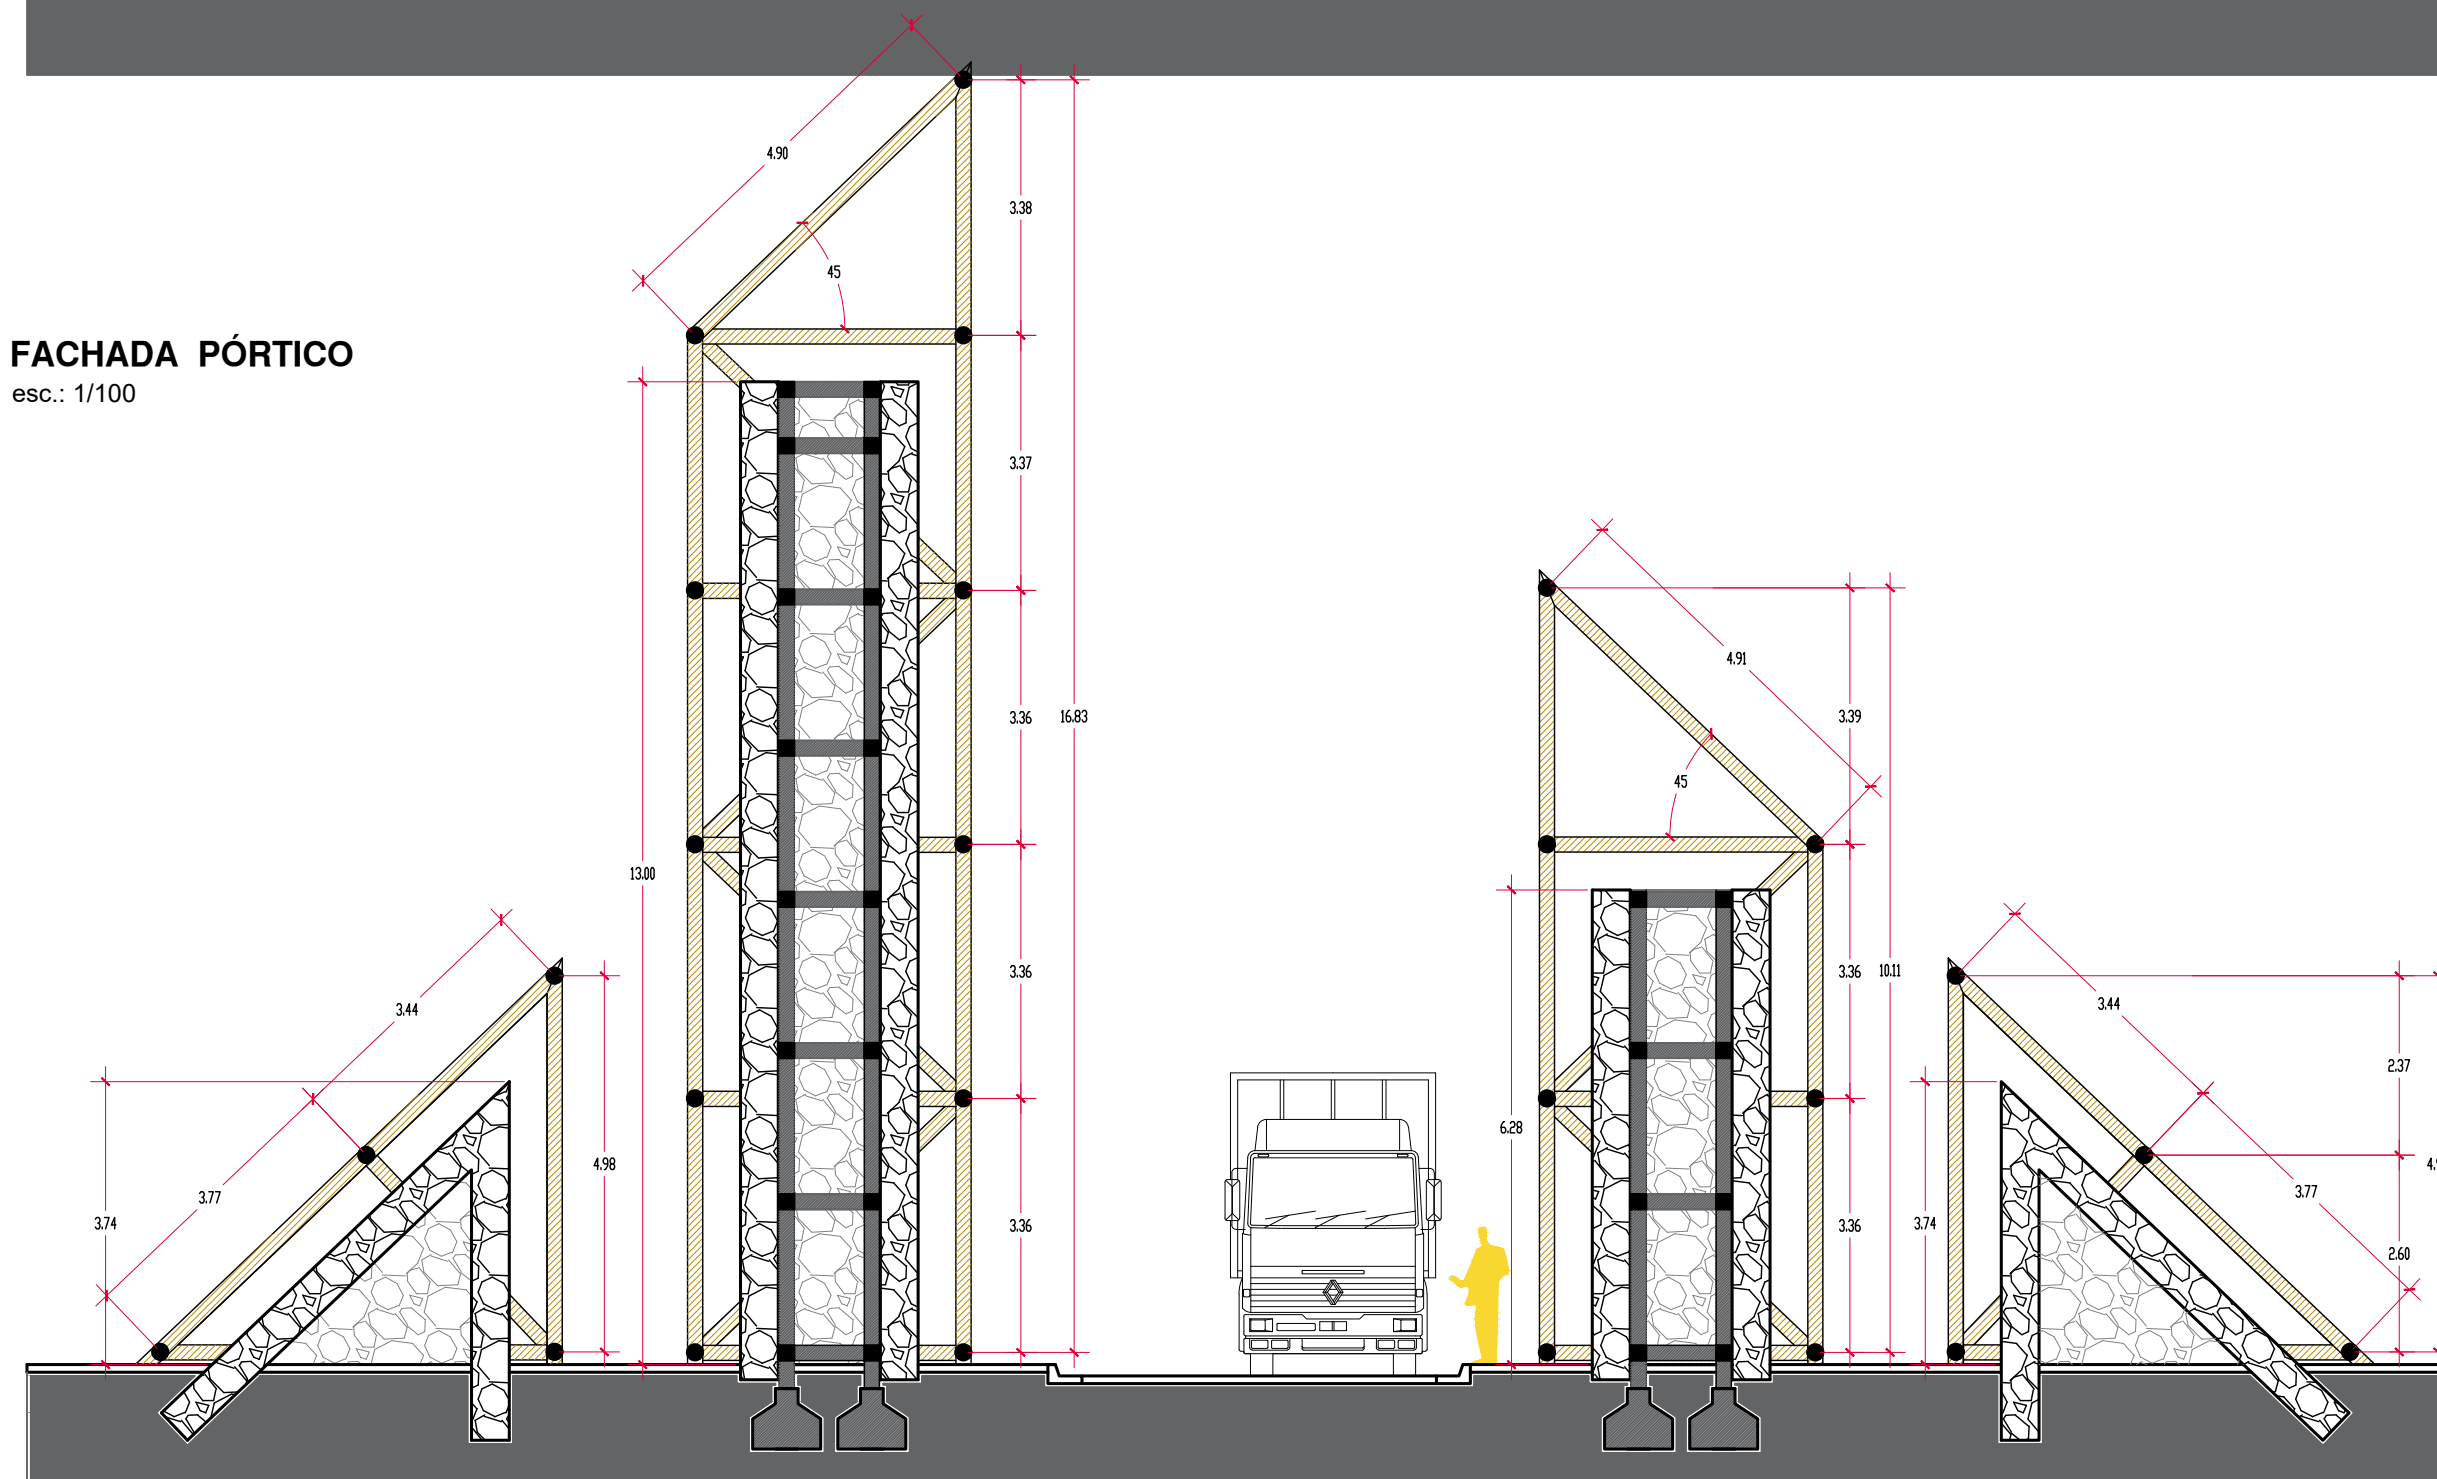

CORTE ESQUEMÁTICO
esc.: 1/100

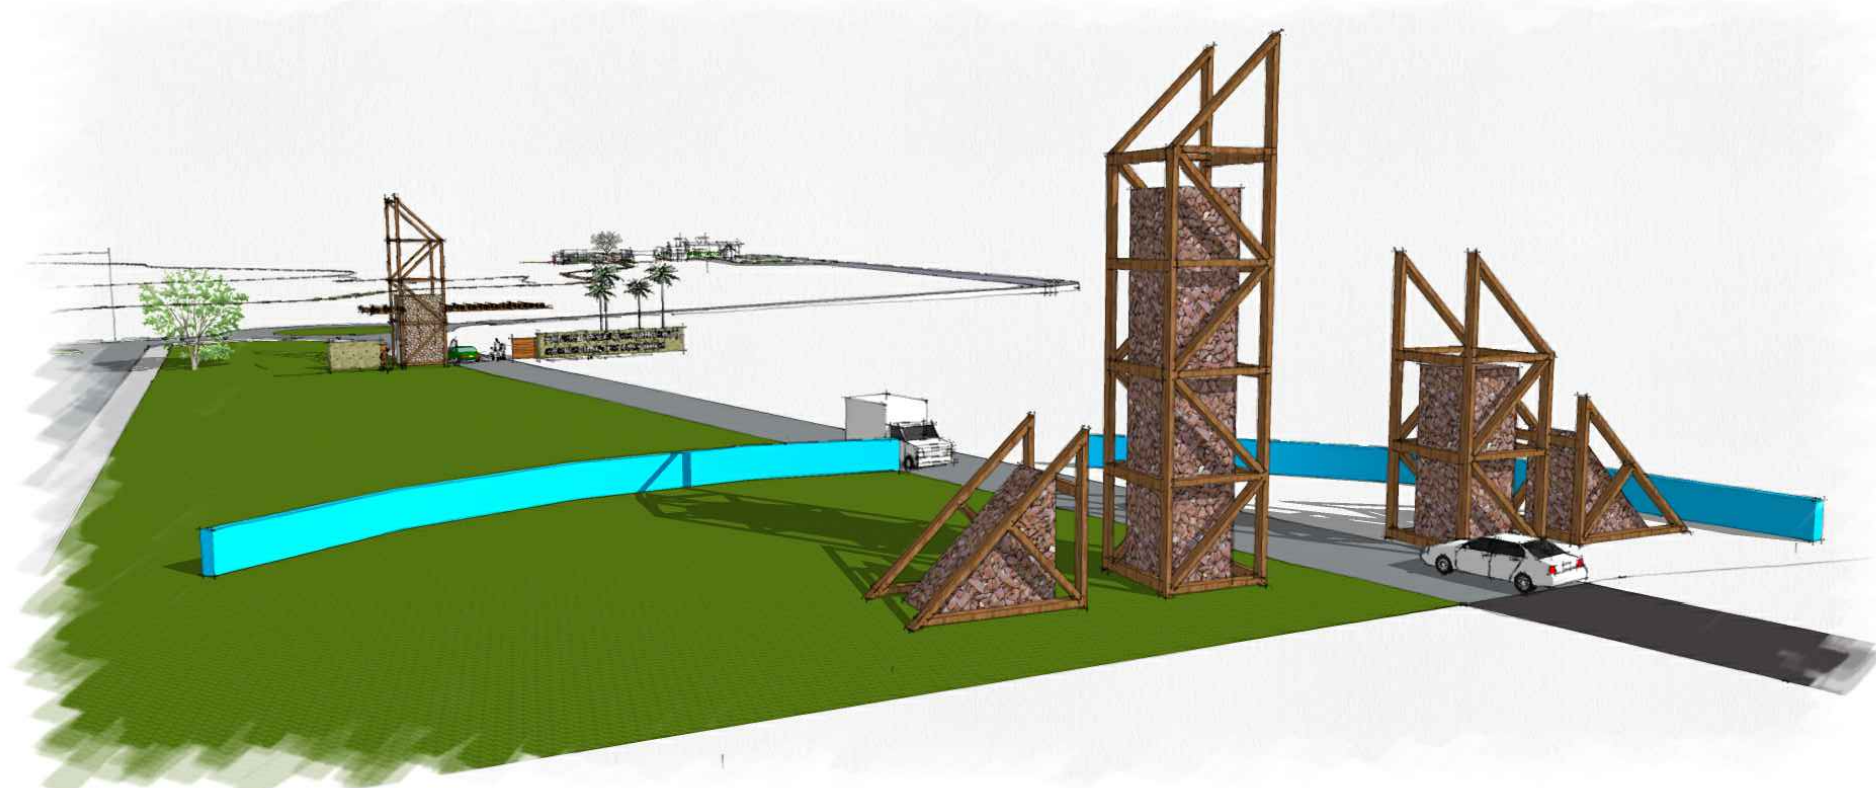

PROPRIETÁRIO	
PREFEITURA MUNICIPAL DE CAMPO GRANDE-MS	
CGC 03.501.509/0001-06	
TÍTULO	
PROJETO EXECUTIVO DO PARQUE TURÍSTICO MUNICIPAL CACHOEIRAS DO CEÚZINHO	
ASSUNTO	
PÓRTICO	
LOCAL	DATA
PARQUE CÉUZINHO - RODOANEL 20°23'27.18"S 54°41'29.69"O	AGO24
CONTEÚDO	DESENHO
PLANTA, CORTE, VISTAS E PERSPECTIVAS	MARCELO
AUTOR do PROJETO	FOLHA
MARCELO SILVA DE OLIVEIRA Arquiteto - CAU A16332-5	02 27
QUADRO DE ÁREAS	
ÁREA DO TERRENO 00,00m²	
PREFEITURA MUNICIPAL DE CAMPO GRANDE SECRETARIA MUNICIPAL DE INFRAESTRUTURA E SERVIÇOS PÚBLICOS GERÊNCIA DE ESTUDOS E PROJETOS	

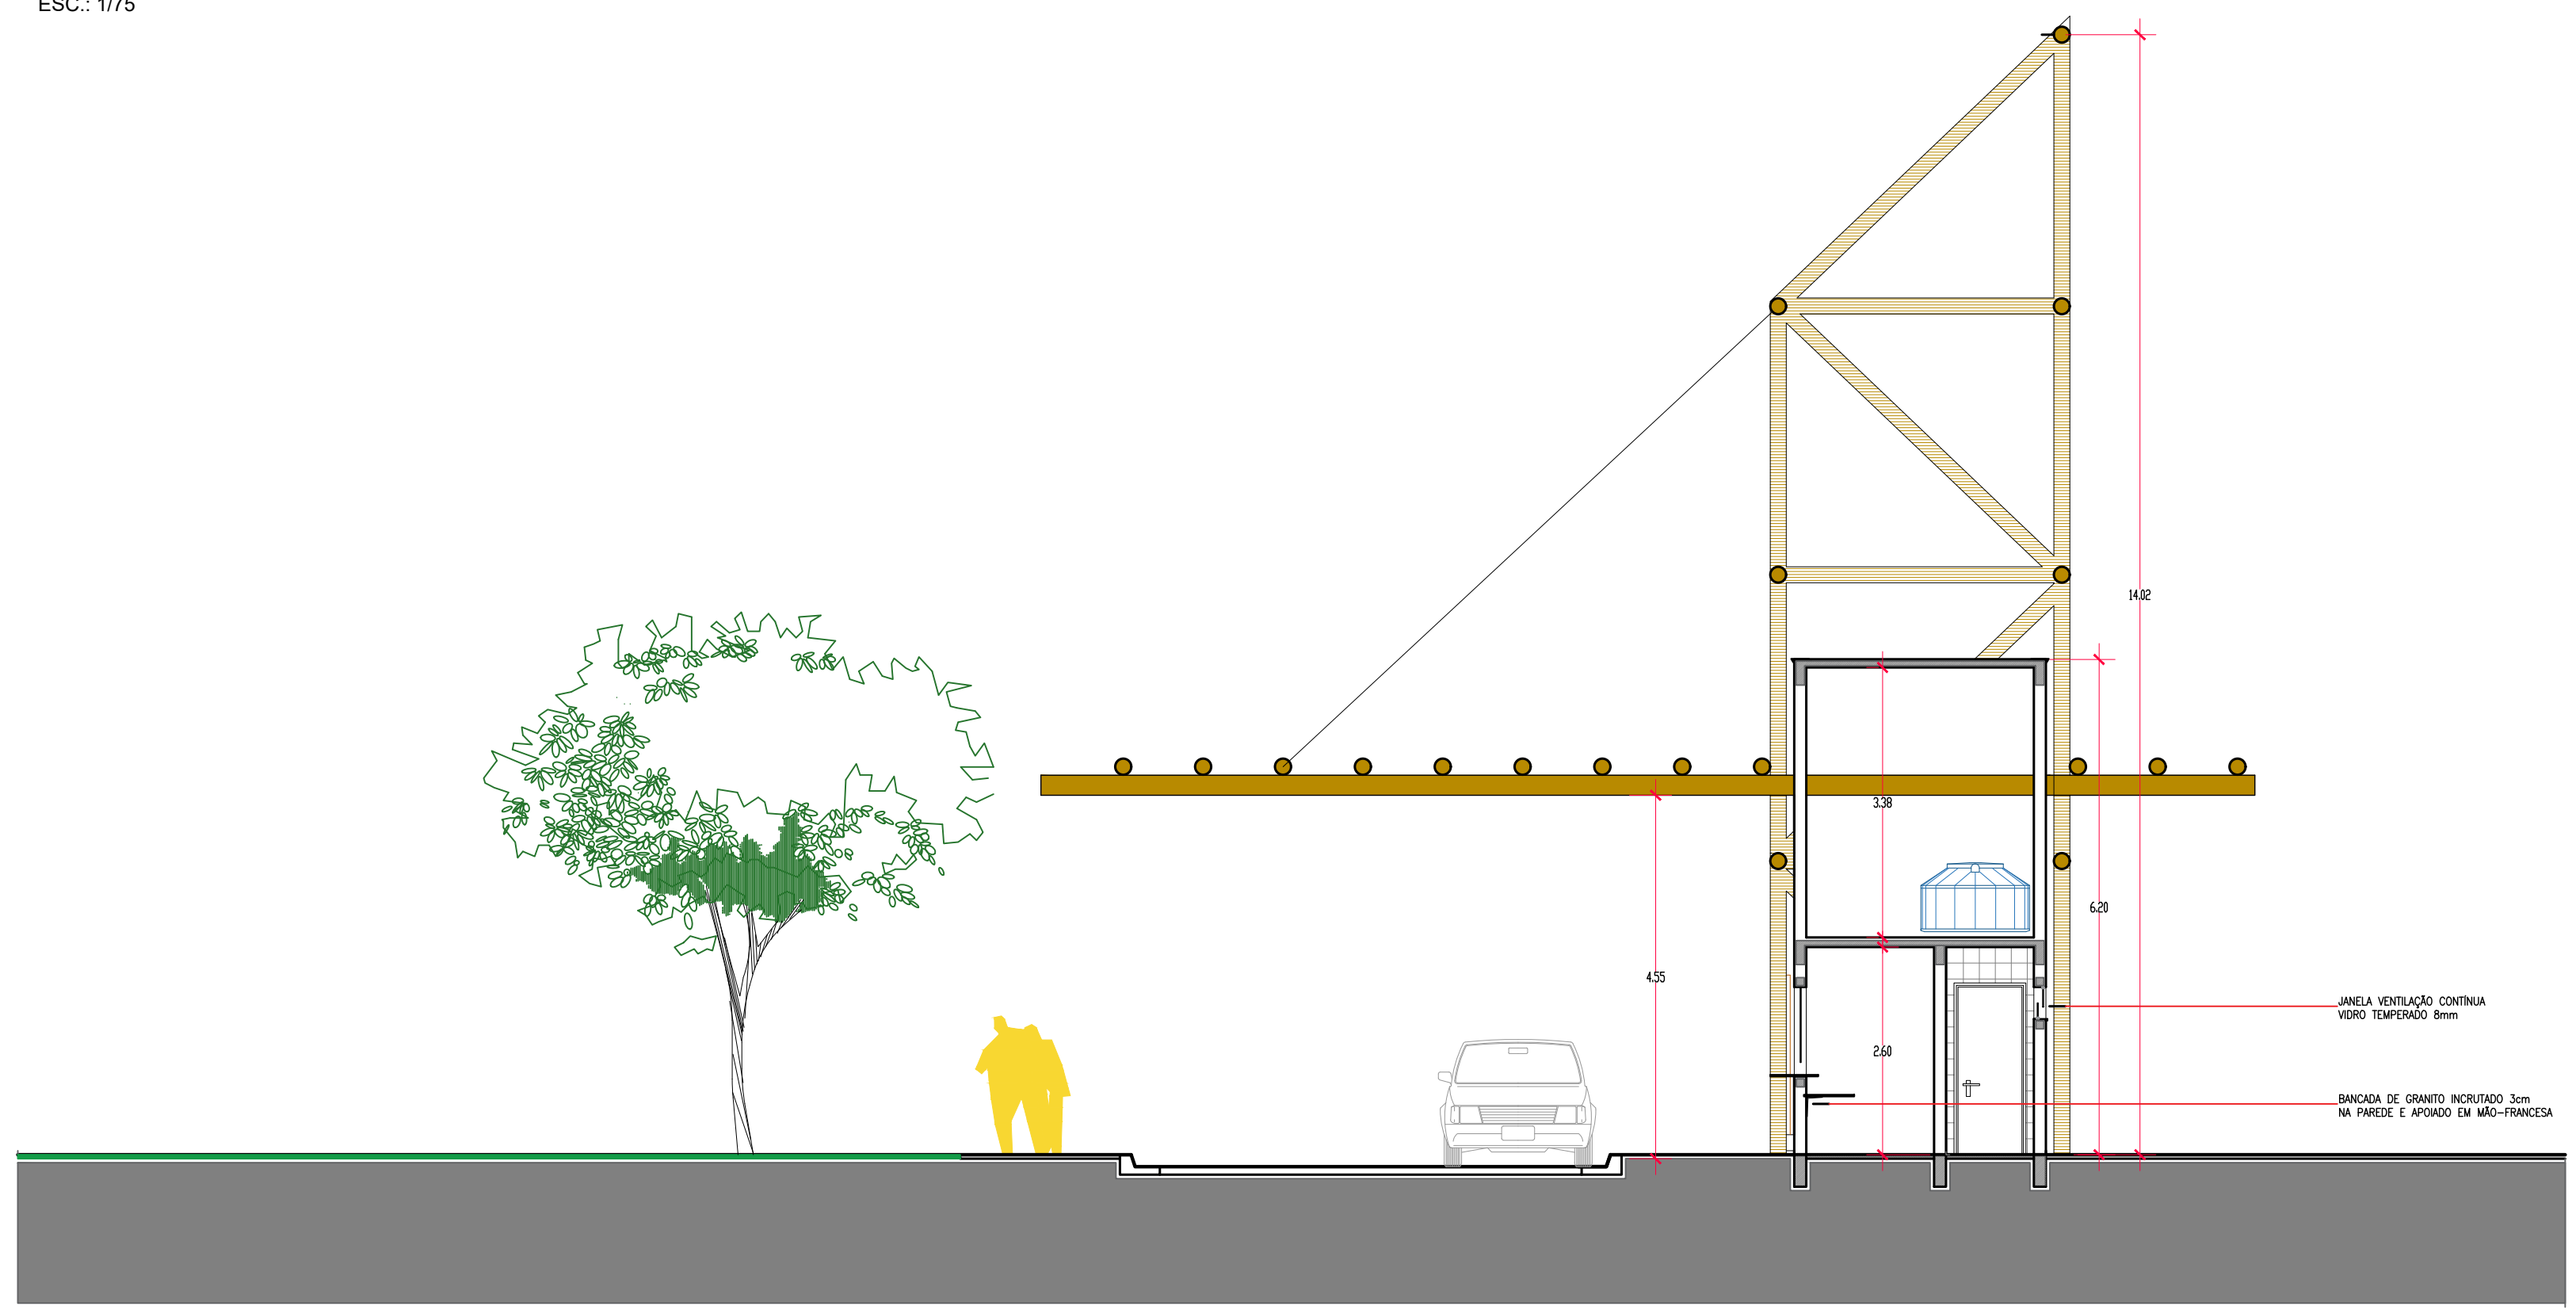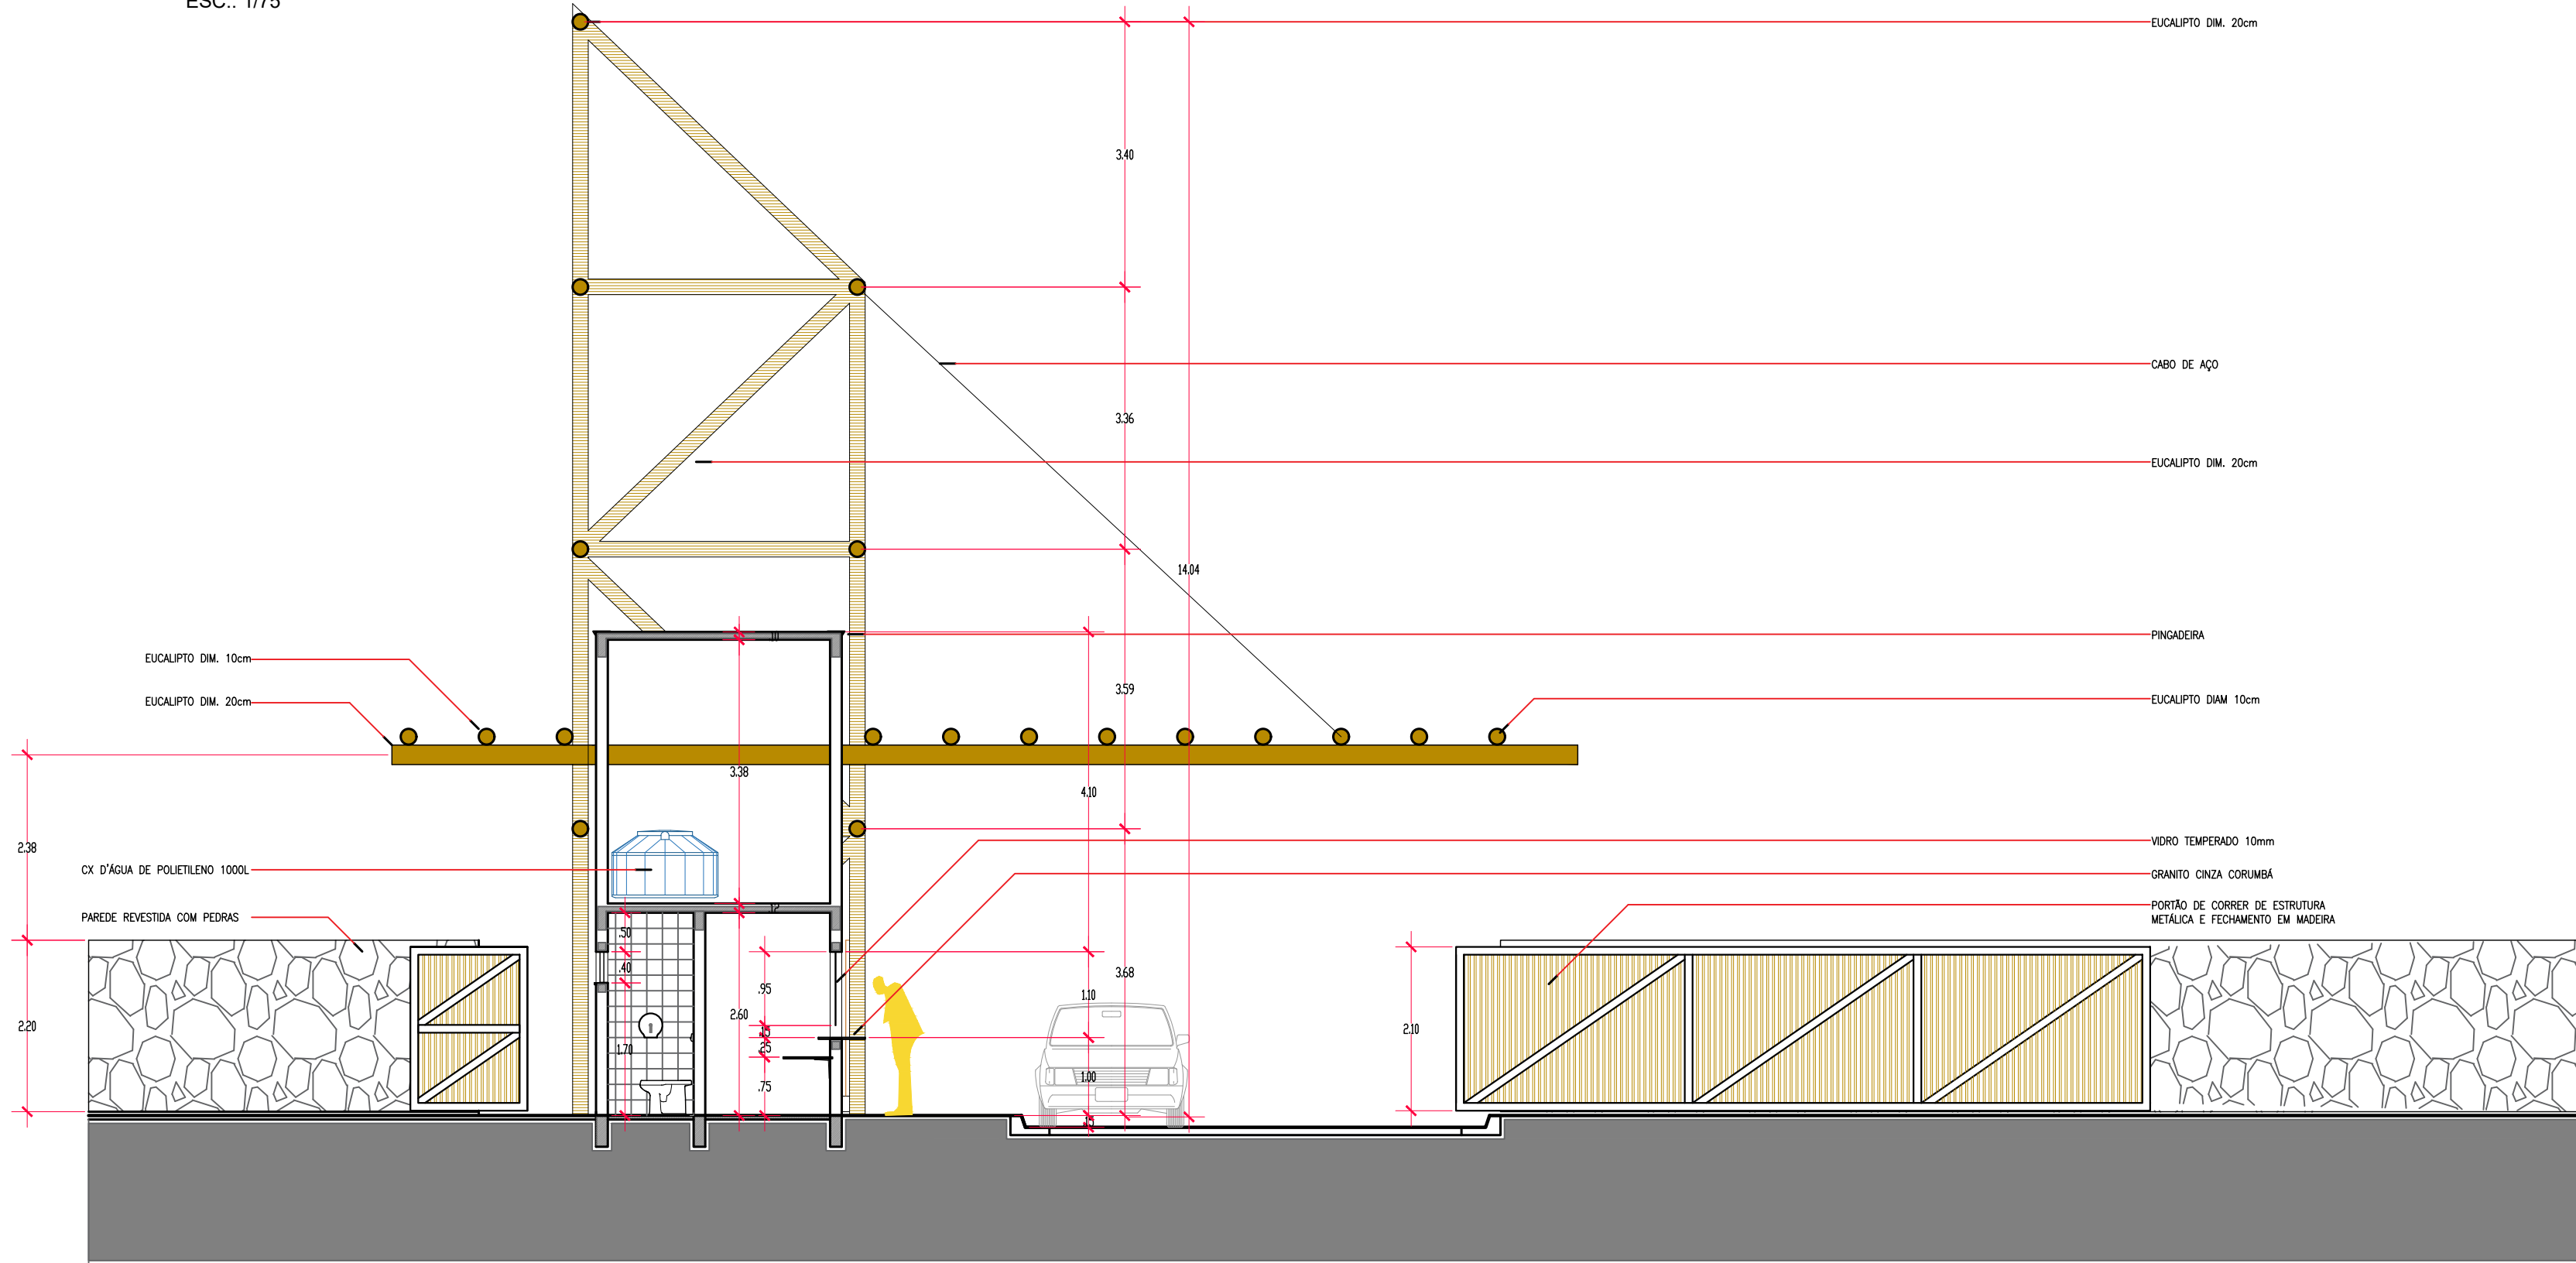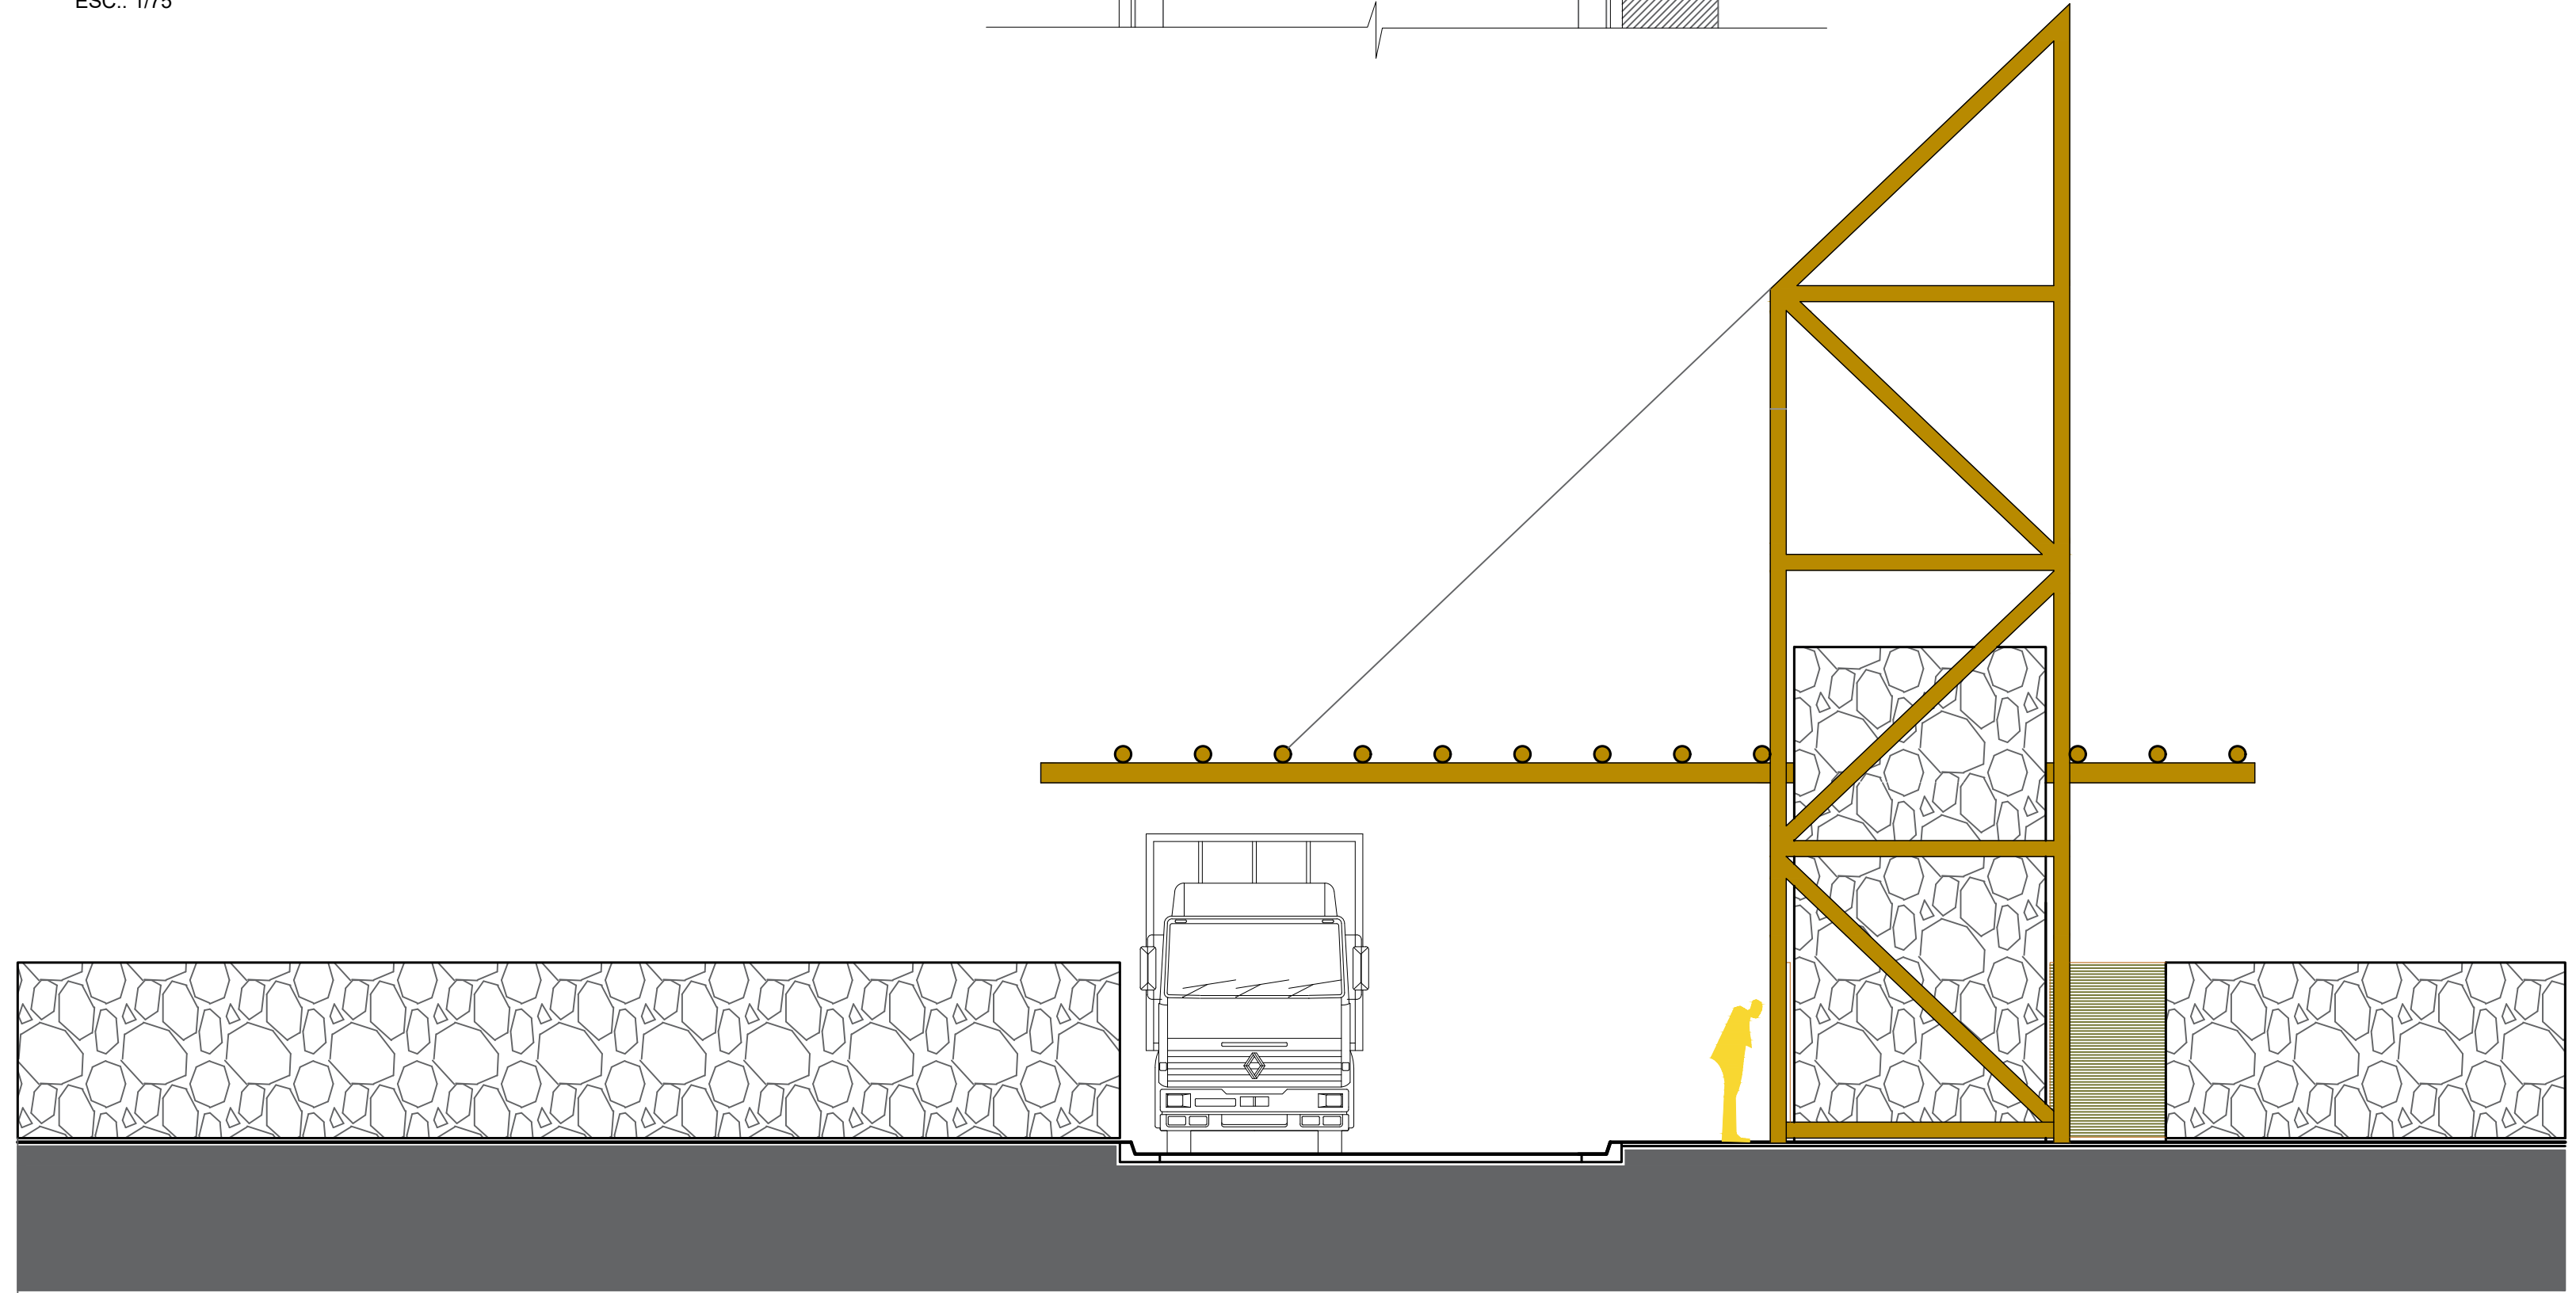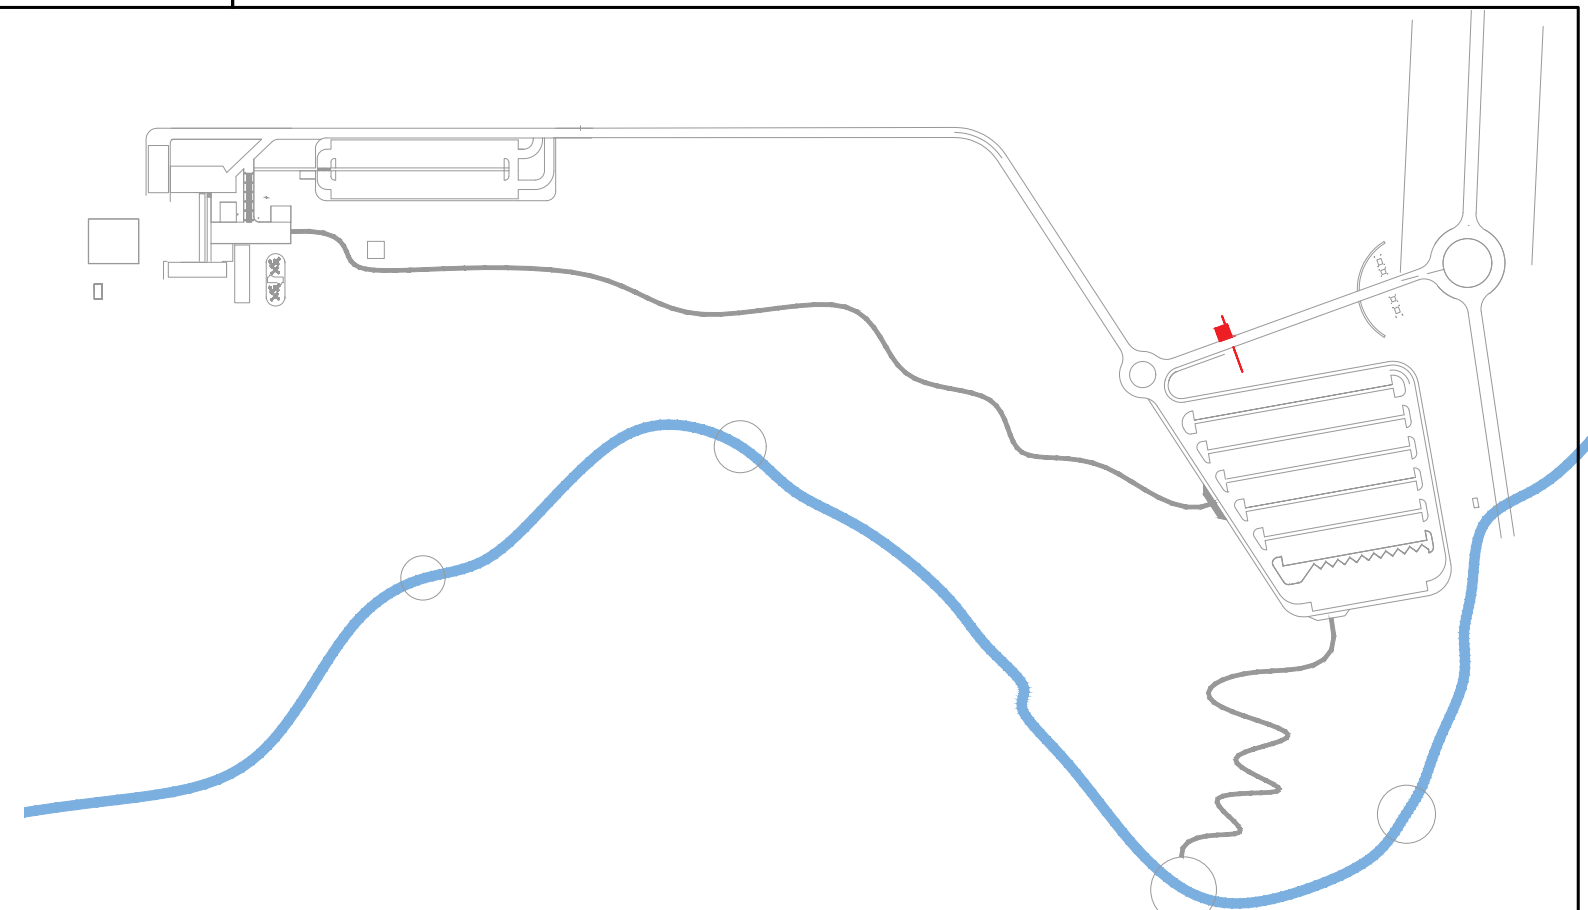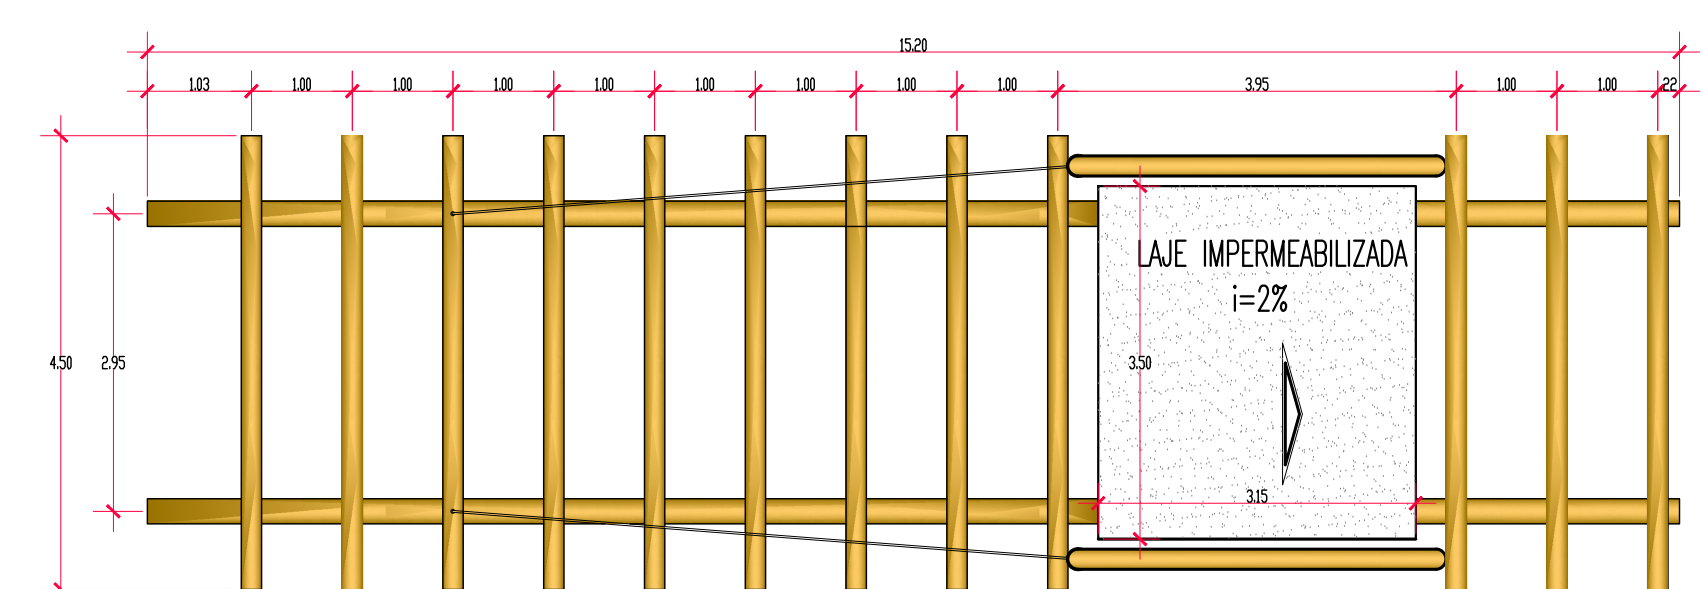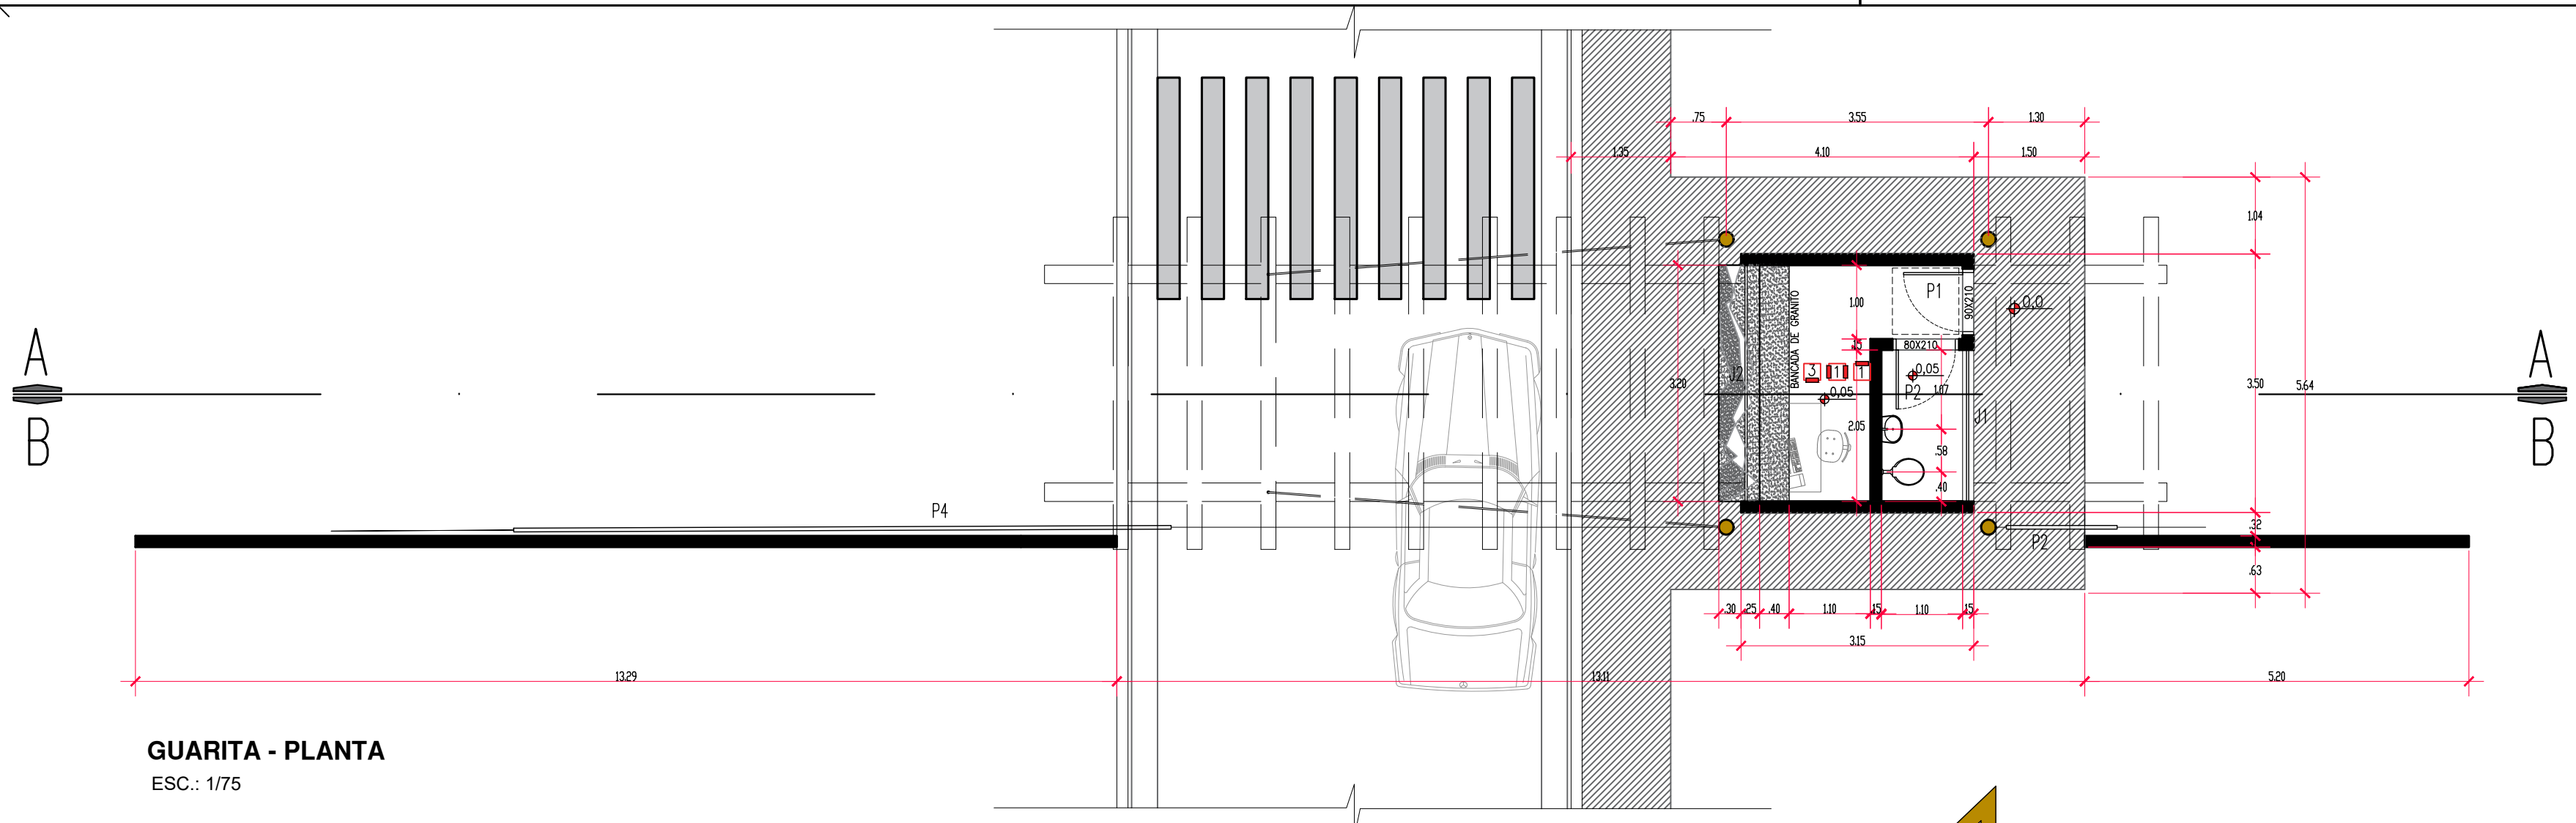

LEGENDA

PORTAS / PORTÕES			
P1	80X210	METÁLICA TIPO VENEZIANA	ABRIR
P2	80X210	MADEIRA	ABRIR
P3	150X210	METAL/MADEIRA	CORRER
P4	900X210	METAL/MADEIRA	CORRER
JANELAS / GUICHÊS			
J1	205X040X170	VIDRO TEMPERADO 8mm	VENT. CONTÍNUA
J2	320X95	VIDRO TEMPERADO 10mm	FIXO




ESPECIFICAÇÕES

PISO
1 PISO EXISTENTE
2 GRANILITE POLIDO (50% grana preta , 50% branco e cimento branco e com aplicação de resina)-SEGUIR EXISTENTE
3 CONCRETO POLIDO-NATURAL
4 PEI 4 – CARGO PLUS WHITE 45X45 ELIANE OU SIMILAR
5 DECK-MADEIRA CHAMPAGNE-

PAREDE
1 PINTURA INTERNA – LATEX PVA EM DUAS DEMÃOES – CRAVO-BRANCO A549 (ou similar) PINTURA EXTERNA – LATEX PVA EM DUAS DEMÃOES – CRAVO-BRANCO A549 (ou similar)
2 AZULEJO BRANCO 60X30CM ATÉ A ALTURA DE 1.80M E PINTURA LATEX PVA EM DUAS DEMÃOES ATÉ O TETO.
3 AZULEJO BRANCO 60X30CM ATÉ O TETO

TETO
1 LAJES RECEBERÃO UMA DEMÃO DE LÍQUIDO SELADOR ACRILICO SEGUIDAS DE DUAS DEMÃOES DE MASSA ACRILICA E DUAS DEMÃOES DE LATEX BRANCO NEVE.
2 COBERTURA APARENTE
3 FORRO DE MADEIRA – CEDRINHO
4 PVC


PROPRIETÁRIO	
PREFEITURA MUNICIPAL DE CAMPO GRANDE-MS	
CGC 03.501.509/0001-06	
TÍTULO	
PROJETO EXECUTIVO DO PARQUE TURÍSTICO MUNICIPAL	
CACHOEIRAS DO CEUZINHO	
ASSUNTO	
GUARITA	
LOCAL	DATA
PARQUE CÉUZINHO - RODOANEL	AGO24
20°23'27.18"S 54°41'29.69"O	DESENHO
	MARCELO
CONTEÚDO	FOLHA
PLANTA, CORTE, VISTAS E PERSPECTIVAS	03 27
AUTOR do PROJETO	QUADRO DE ÁREAS
MARCELO SILVA DE OLIVEIRA	ÁREA DO TERRENO
Arquiteto - CAU A16332-5	00,00m²
PREFEITURA MUNICIPAL DE CAMPO GRANDE	
SECRETARIA MUNICIPAL DE INFRAESTRUTURA E SERVIÇOS PÚBLICOS	
GERÊNCIA DE ESTUDOS E PROJETOS	

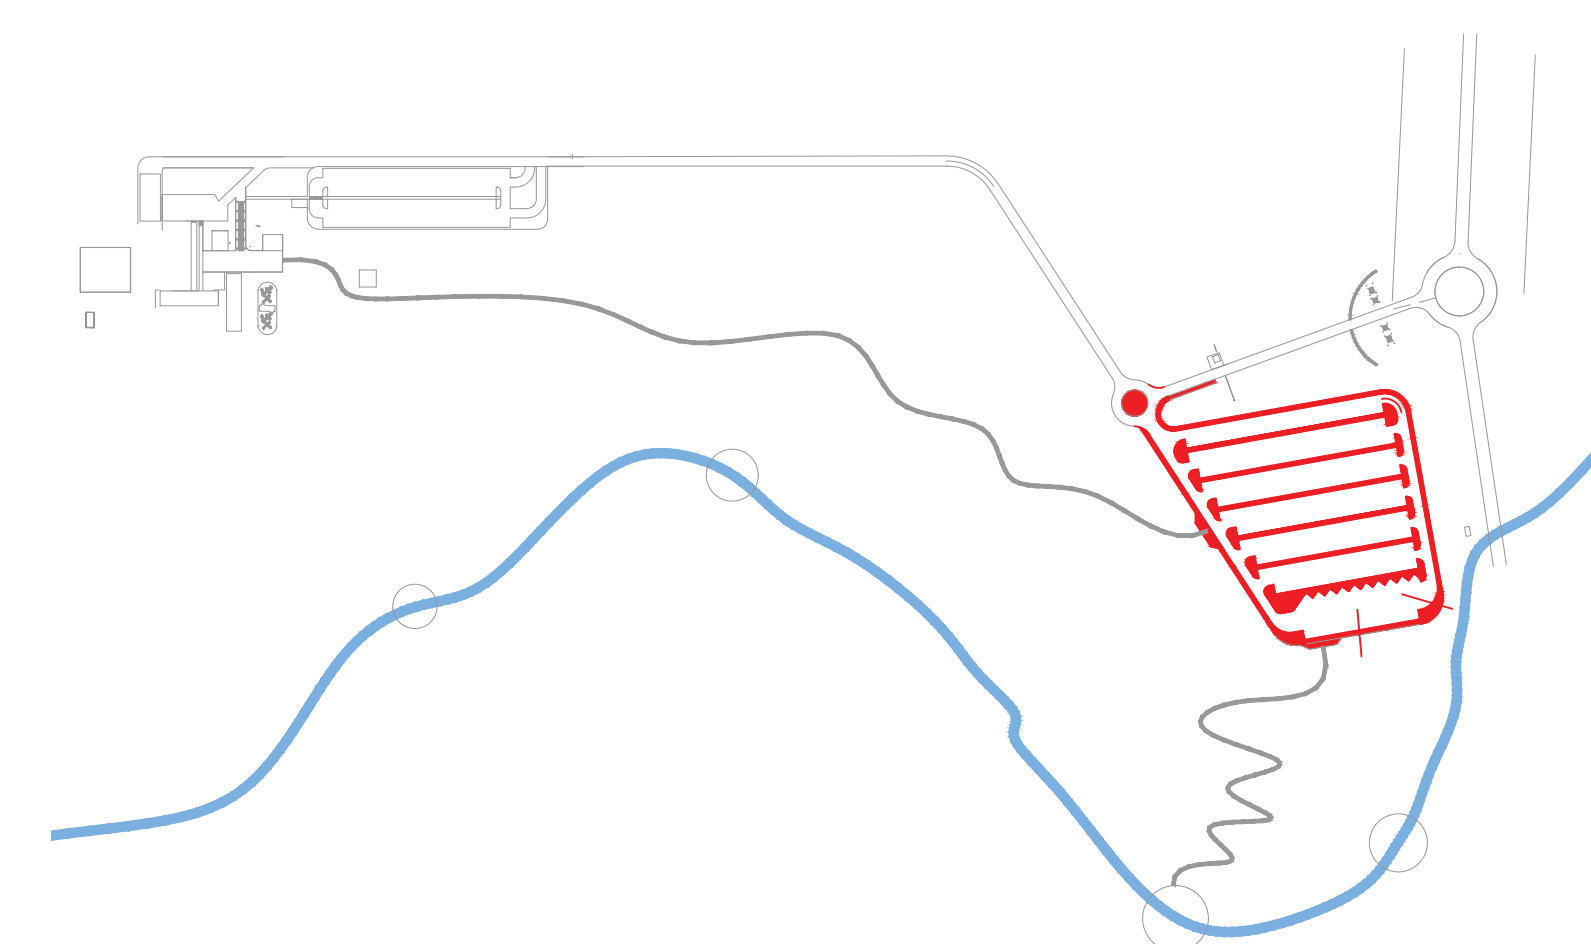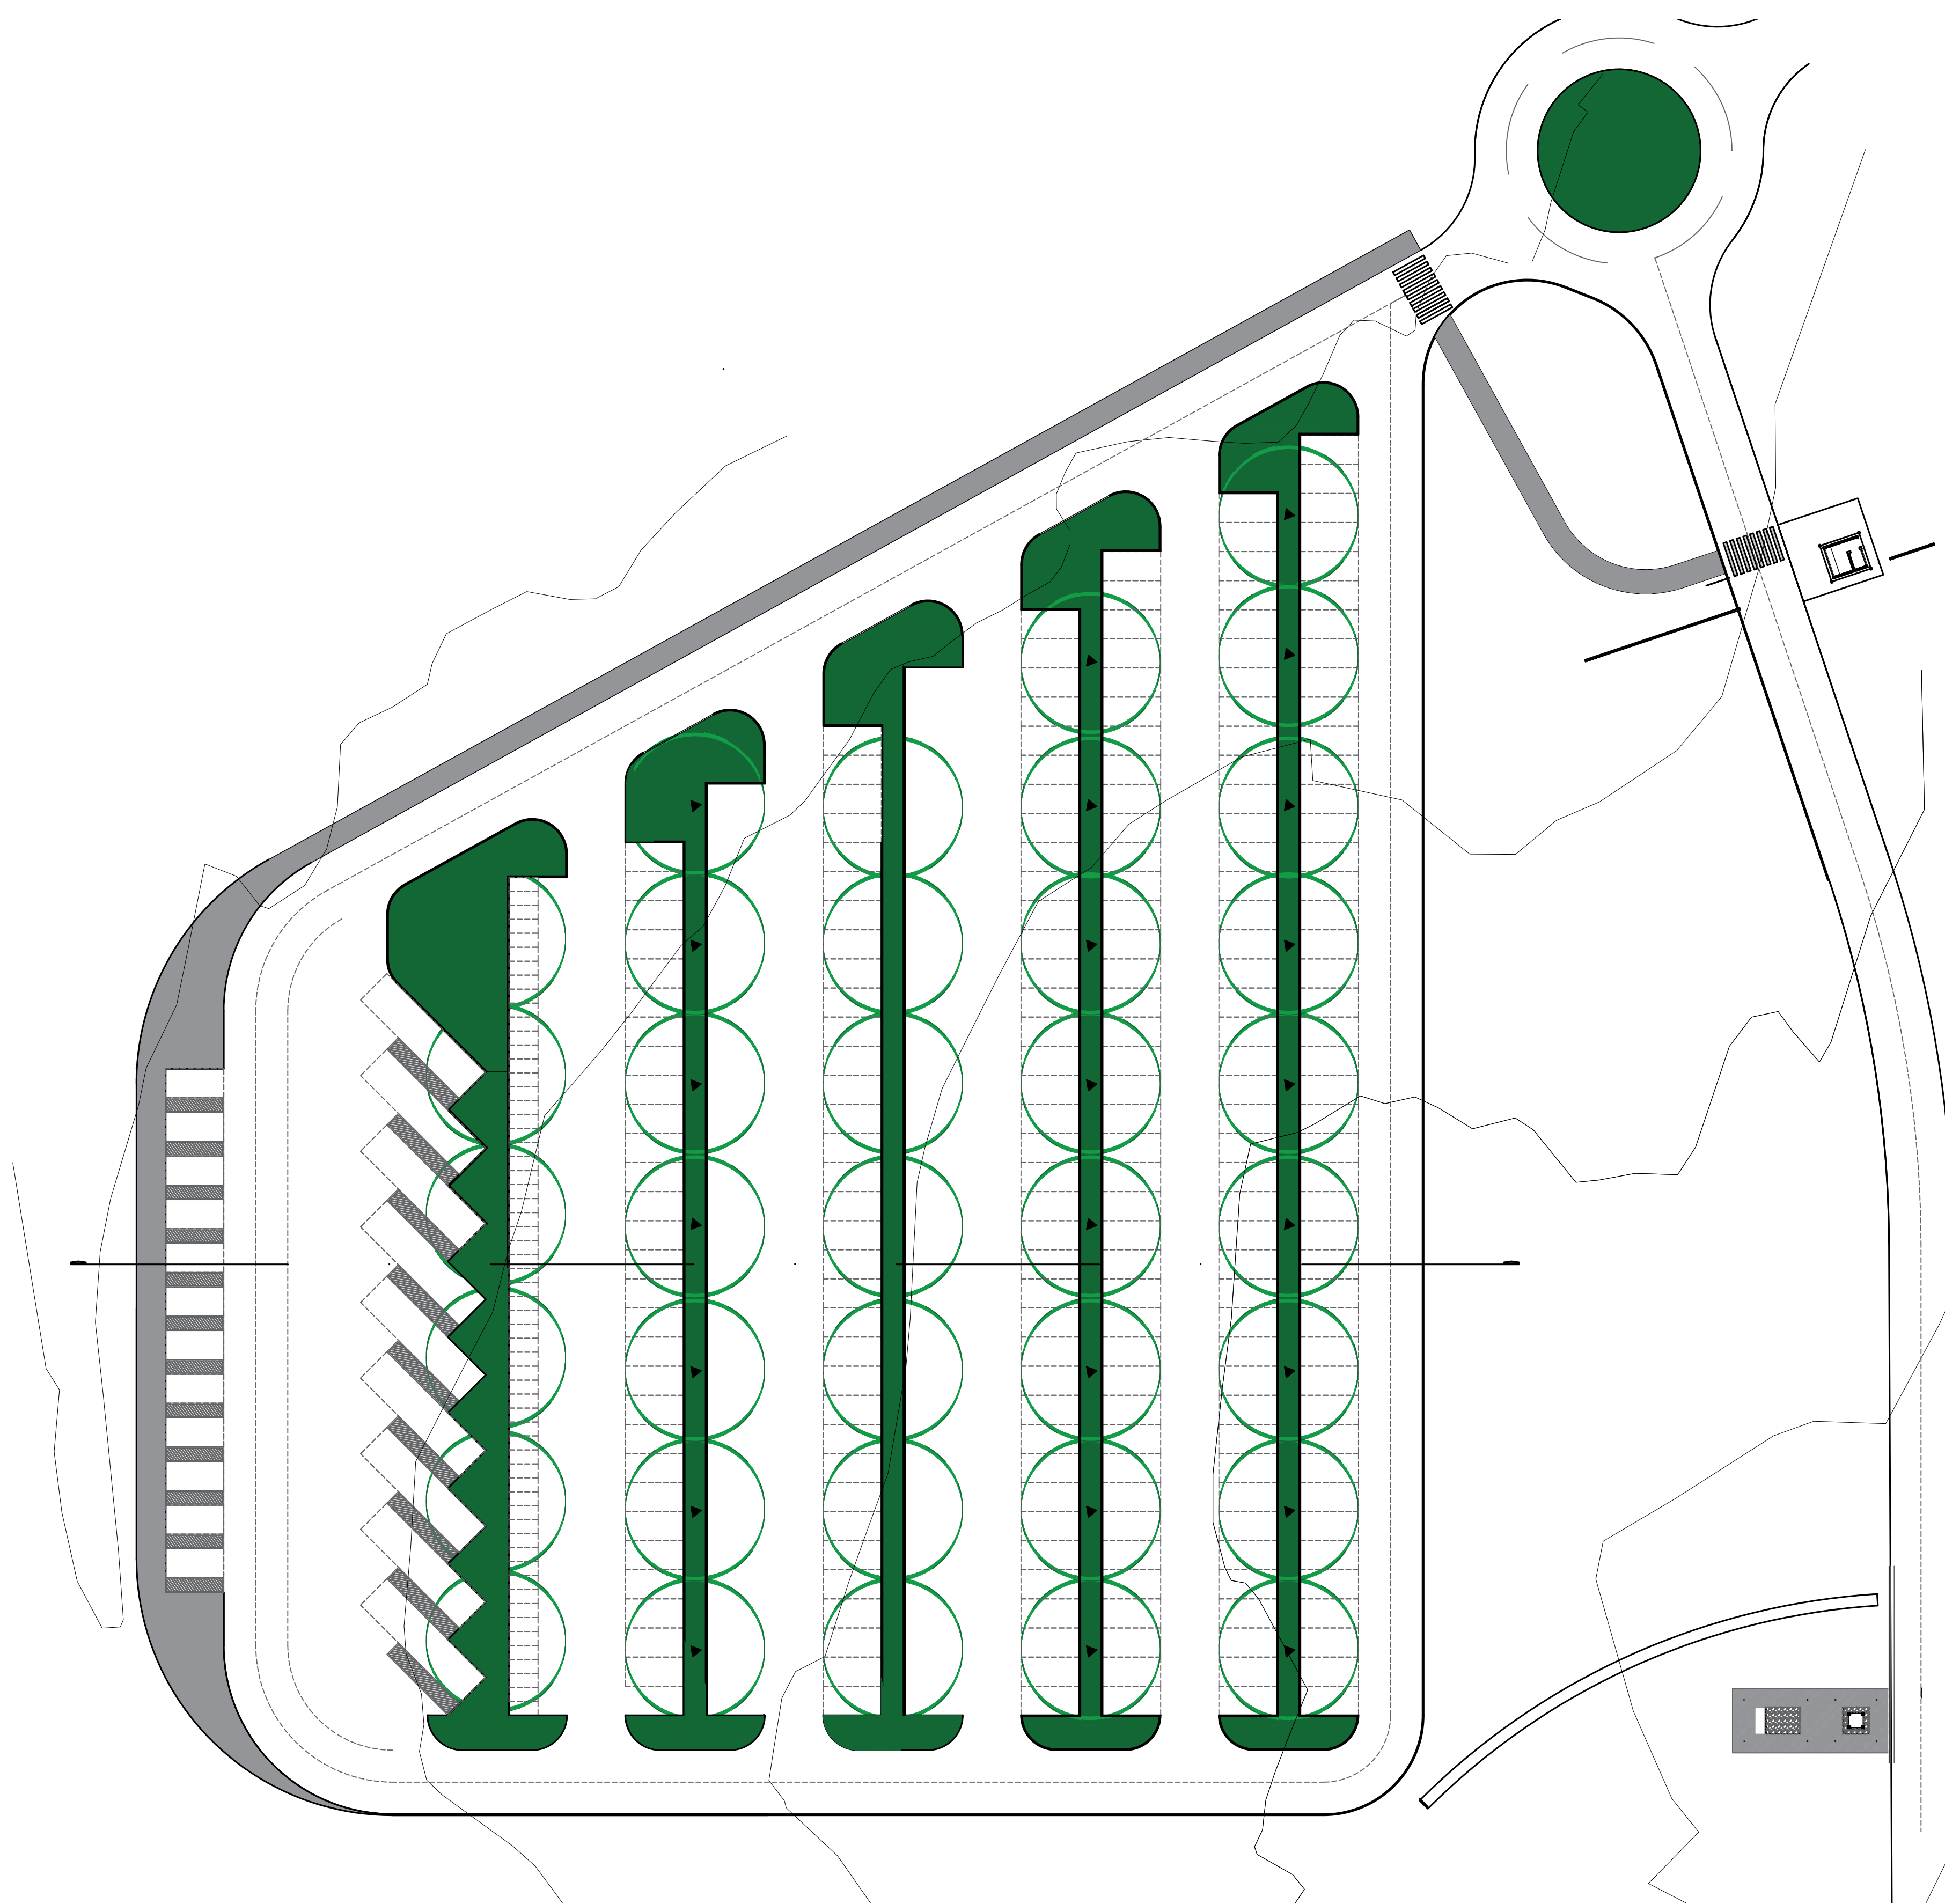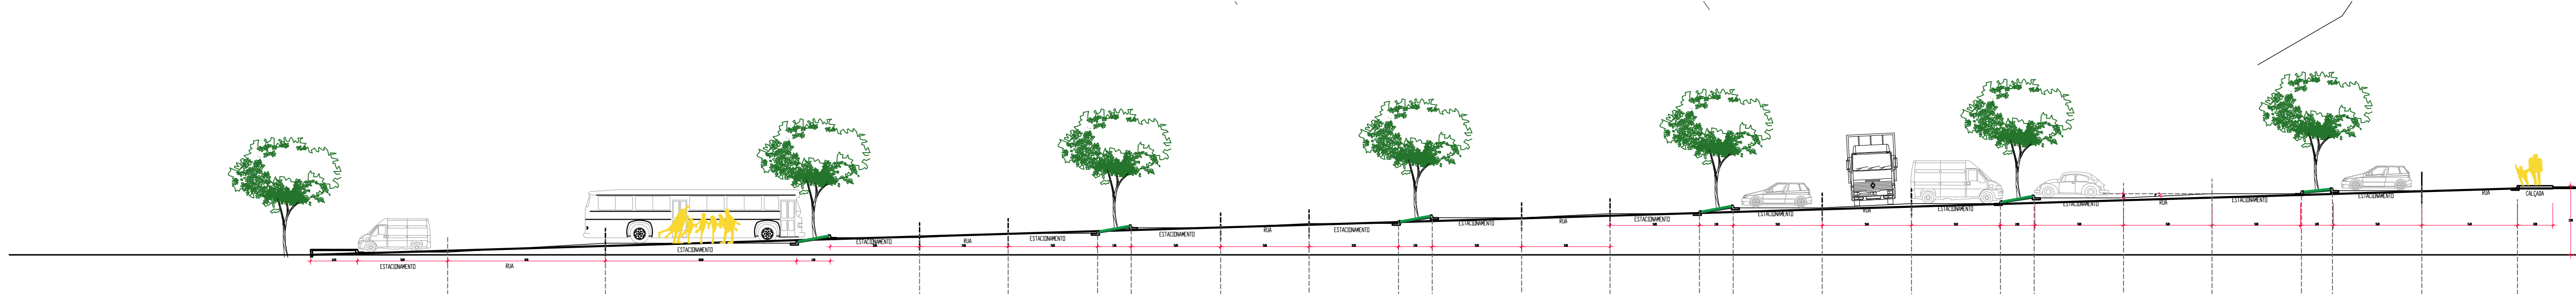


PROPRIETÁRIO	
PREFEITURA MUNICIPAL DE CAMPO GRANDE-MS	
CGC 03.501.509/0001-06	
TÍTULO	
PROJETO EXECUTIVO DO PARQUE TURÍSTICO MUNICIPAL CACHOEIRAS DO CÉUZINHO	
ASSUNTO	
ESTACIONAMENTO - FRENTE	
LOCAL	DATA
PARQUE CÉUZINHO - RODOANEL	AGO24
20°23'27.18"S 54°41'29.69"O	DESENHO
CONTEÚDO	MARCELO
ESTACIONAMENTO	FOLHA
	04 27
AUTOR do PROJETO	QUADRO DE ÁREAS
MARCELO SILVA DE OLIVEIRA	ÁREA DO TERRENO
Arquiteto - CAU A16332-5	00,00m²
PREFEITURA MUNICIPAL DE CAMPO GRANDE	
SECRETARIA MUNICIPAL DE INFRAESTRUTURA E SERVIÇOS PÚBLICOS	
GERÊNCIA DE ESTUDOS E PROJETOS	




LOCALIZAÇÃO ESTACIONAMENTO INTERNO
SEM ESCALA

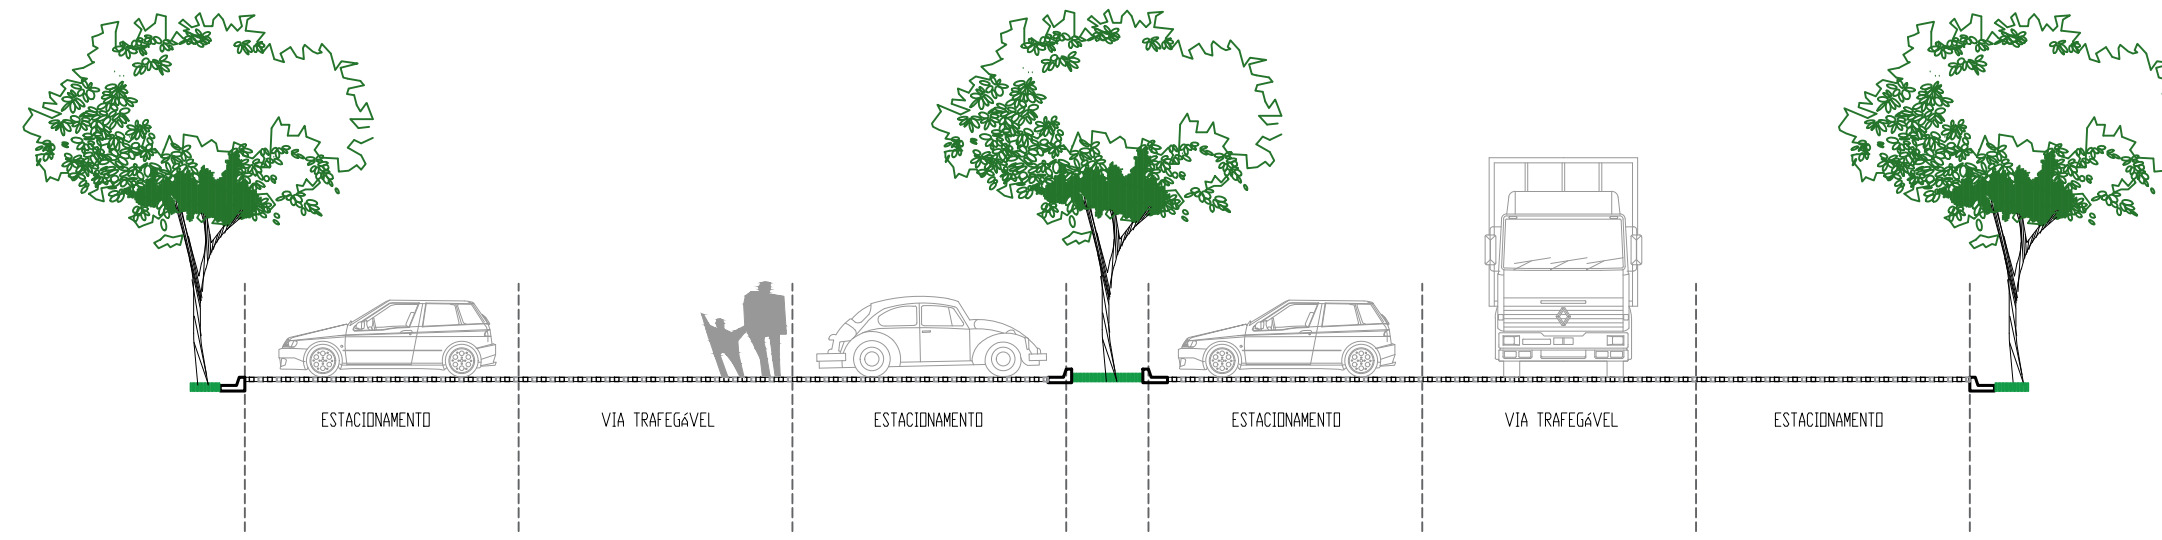


CORTE AA
Sem escala

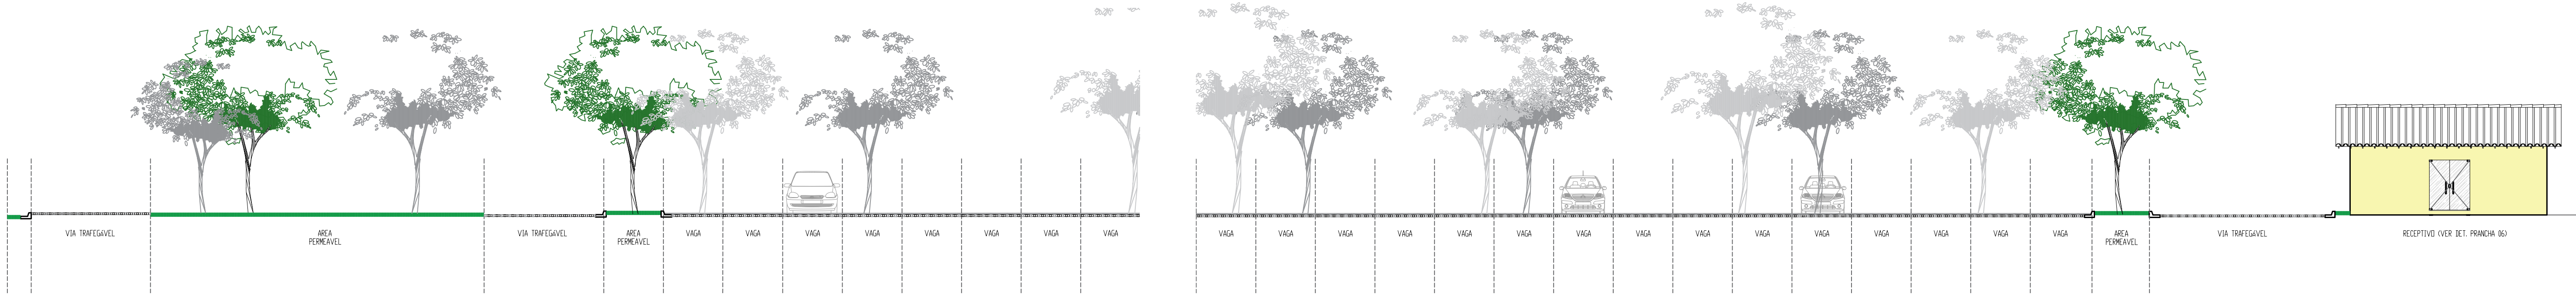


CORTE BB
Sem escala

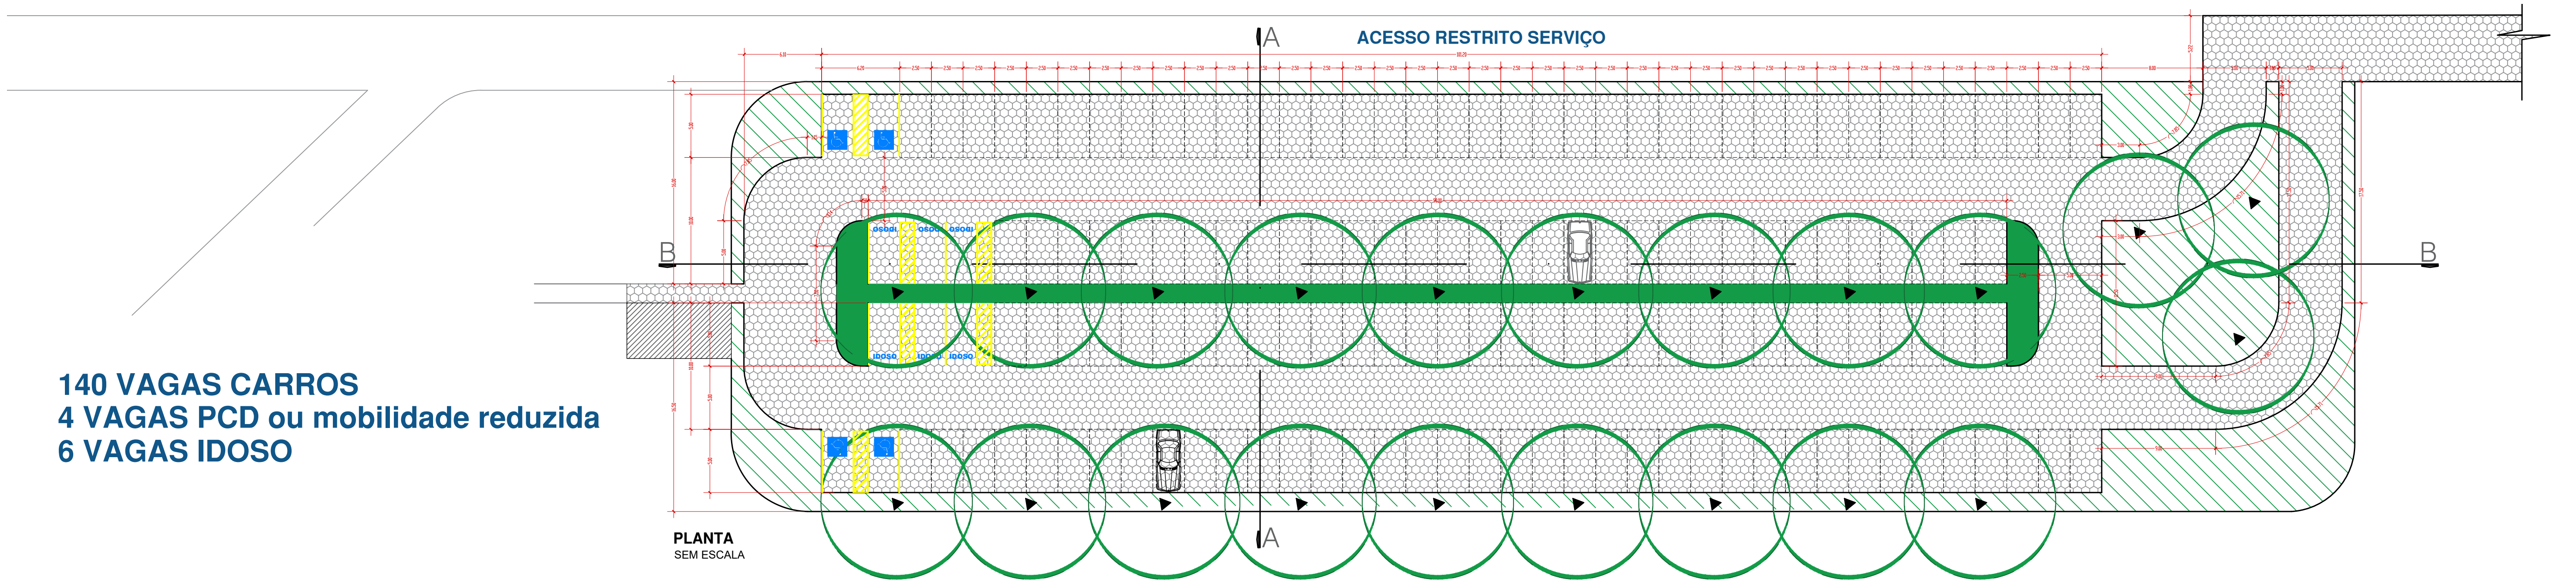

140 VAGAS CARROS
4 VAGAS PCD ou mobilidade reduzida
6 VAGAS IDOSO

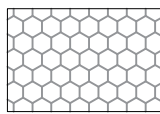


A= 3400,00m² de BLOCO DE PISO INTERTRAVADO TIPO SEXTAVADO EM CONCRETO 25X25X08cm COR GRAFITE

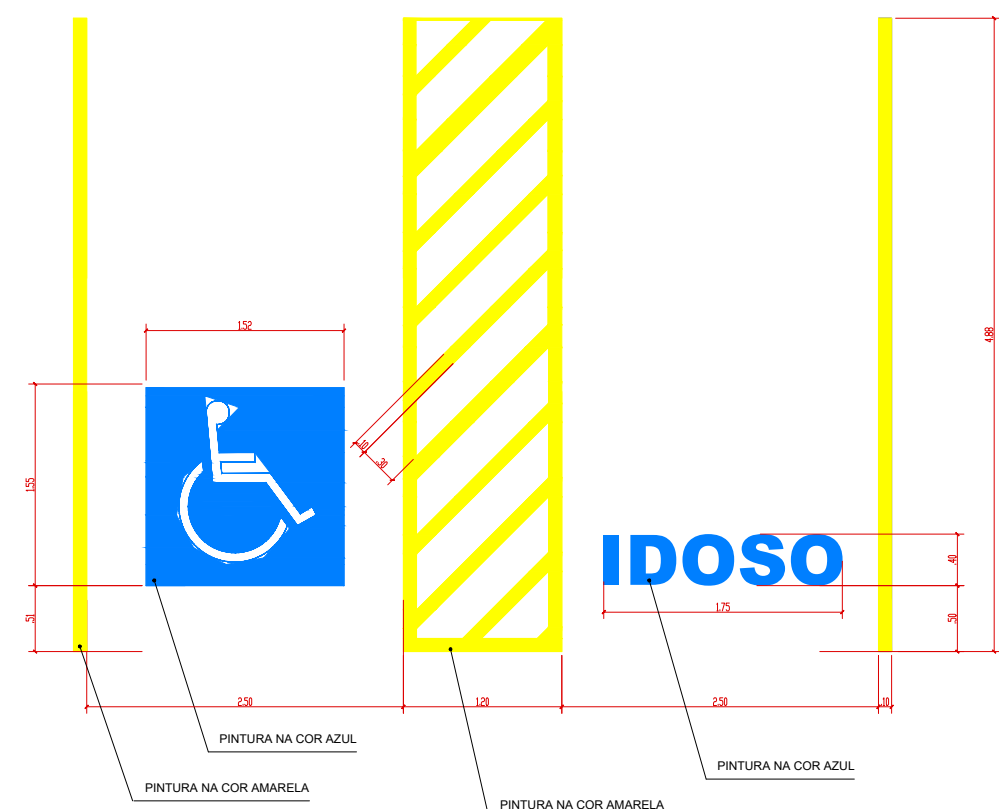


- SEGUIR ESPECIFICAÇÃO DA CONTRAN Nº 236/07.
DETALHE PARA DEMARCAÇÃO DE VAGAS NO ESTACIONAMENTO
SEM ESC.


PROPRIETÁRIO	
PREFEITURA MUNICIPAL DE CAMPO GRANDE-MS	
CGC 03.501.509/0001-06	
TÍTULO	
PROJETO EXECUTIVO DO PARQUE TURÍSTICO MUNICIPAL CACHOEIRAS DO CÉUZINHO	
ASSUNTO	
ESTACIONAMENTO - INTERNO	
LOCAL	DATA
PARQUE CÉUZINHO - RODOANEL 20°23'27.18"S 54°41'29.69"O	AGO24
CONTEÚDO	DESENHO
ESTACIONAMENTO INTERNO	MAYARA
AUTOR do PROJETO	FOLHA
MARCELO SILVA DE OLIVEIRA Arquiteto - CAU A16332-5	05 27
QUADRO DE ÁREAS	
ÁREA DO TERRENO 00,00m ²	
PREFEITURA MUNICIPAL DE CAMPO GRANDE SECRETARIA MUNICIPAL DE INFRAESTRUTURA E SERVIÇOS PÚBLICOS GERÊNCIA DE ESTUDOS E PROJETOS	

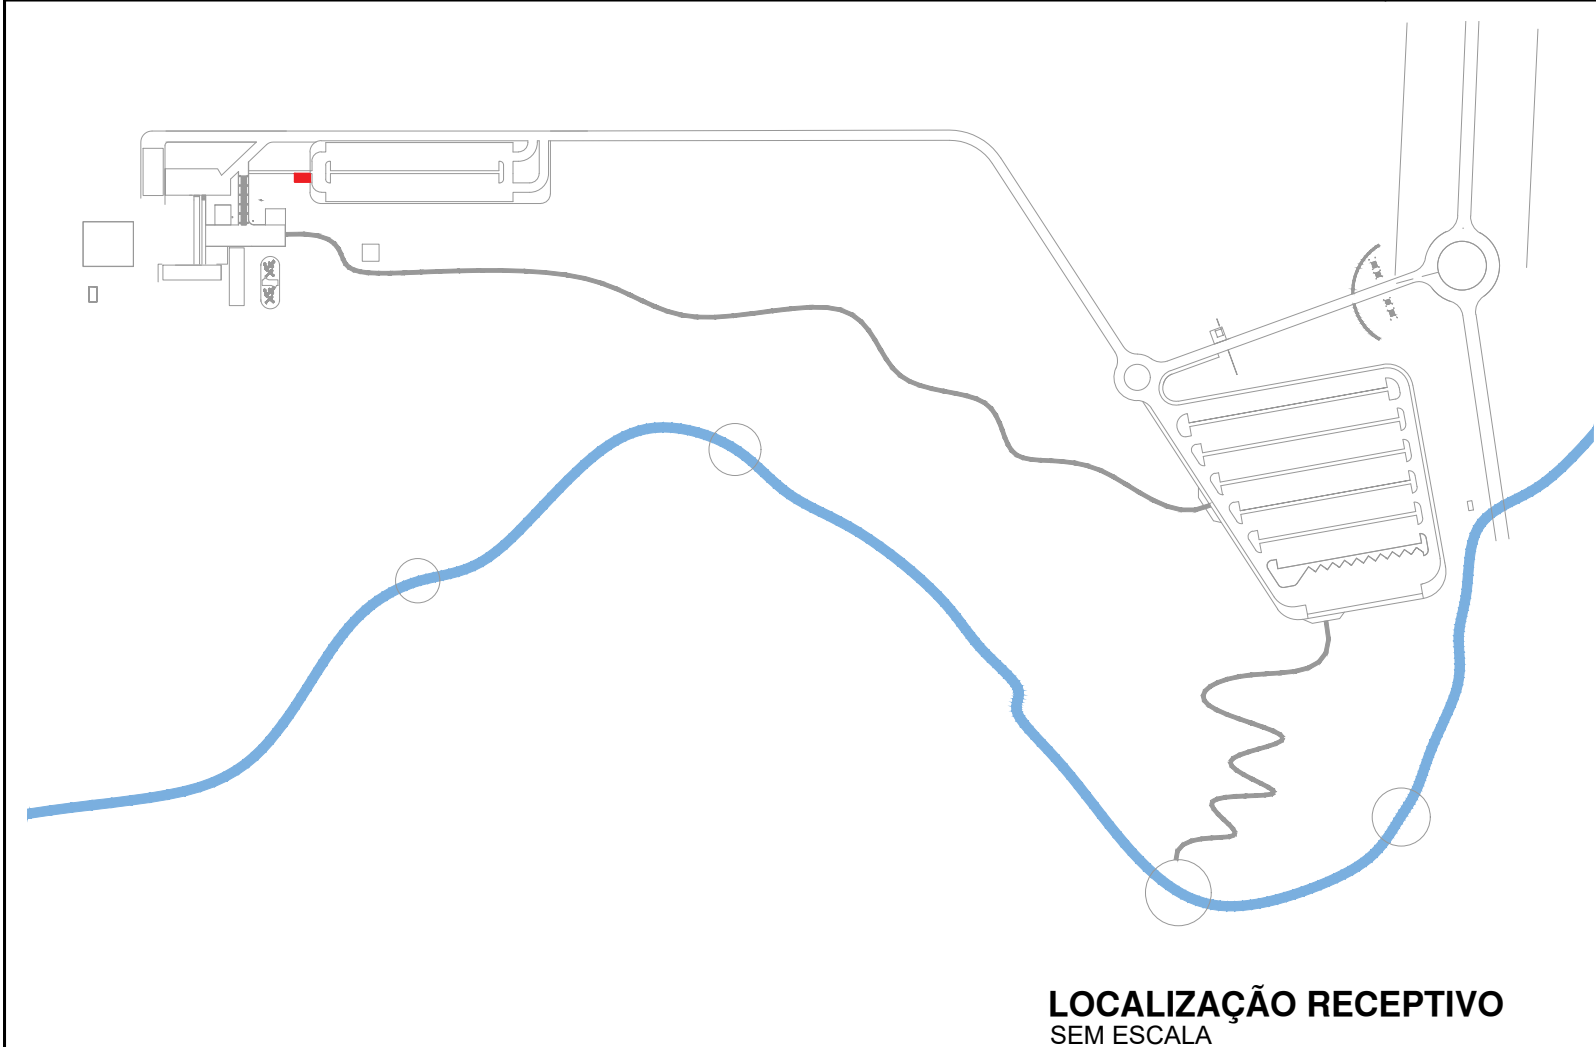


LOCALIZAÇÃO RECEPTIVO
SEM ESCALA

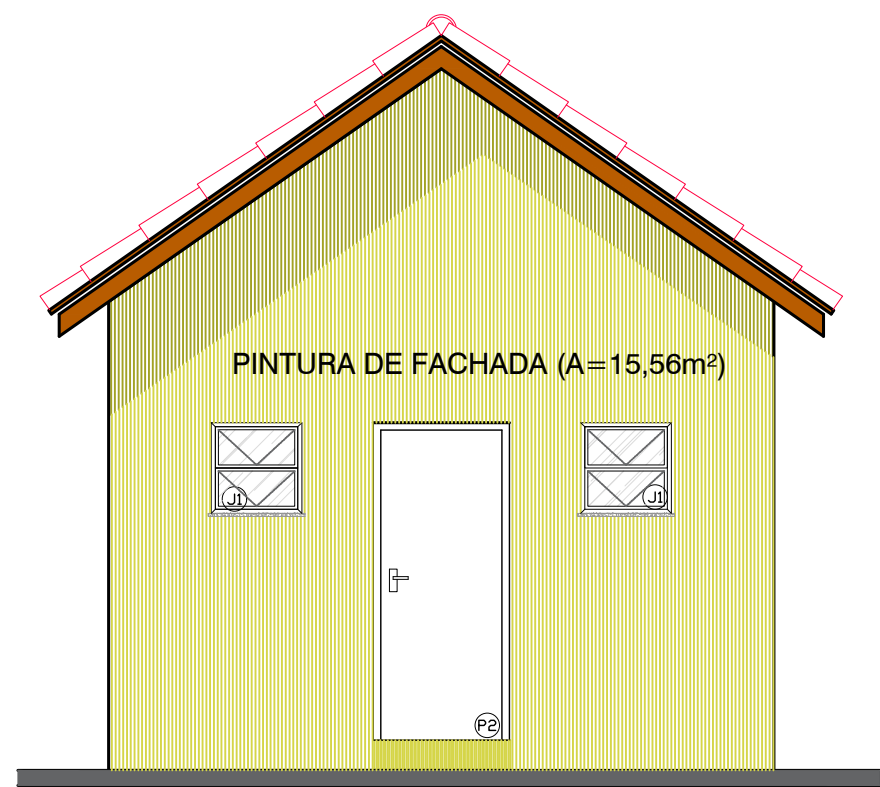

FACHADA POSTERIOR
esc.: 1/50

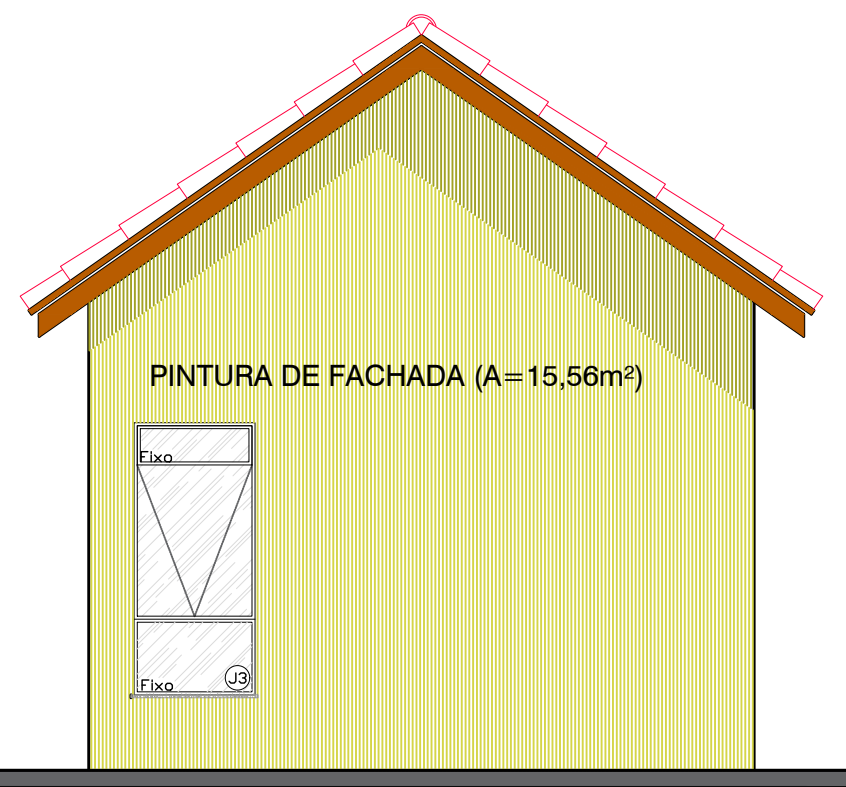


FACHADA FRONTAL
esc.: 1/50

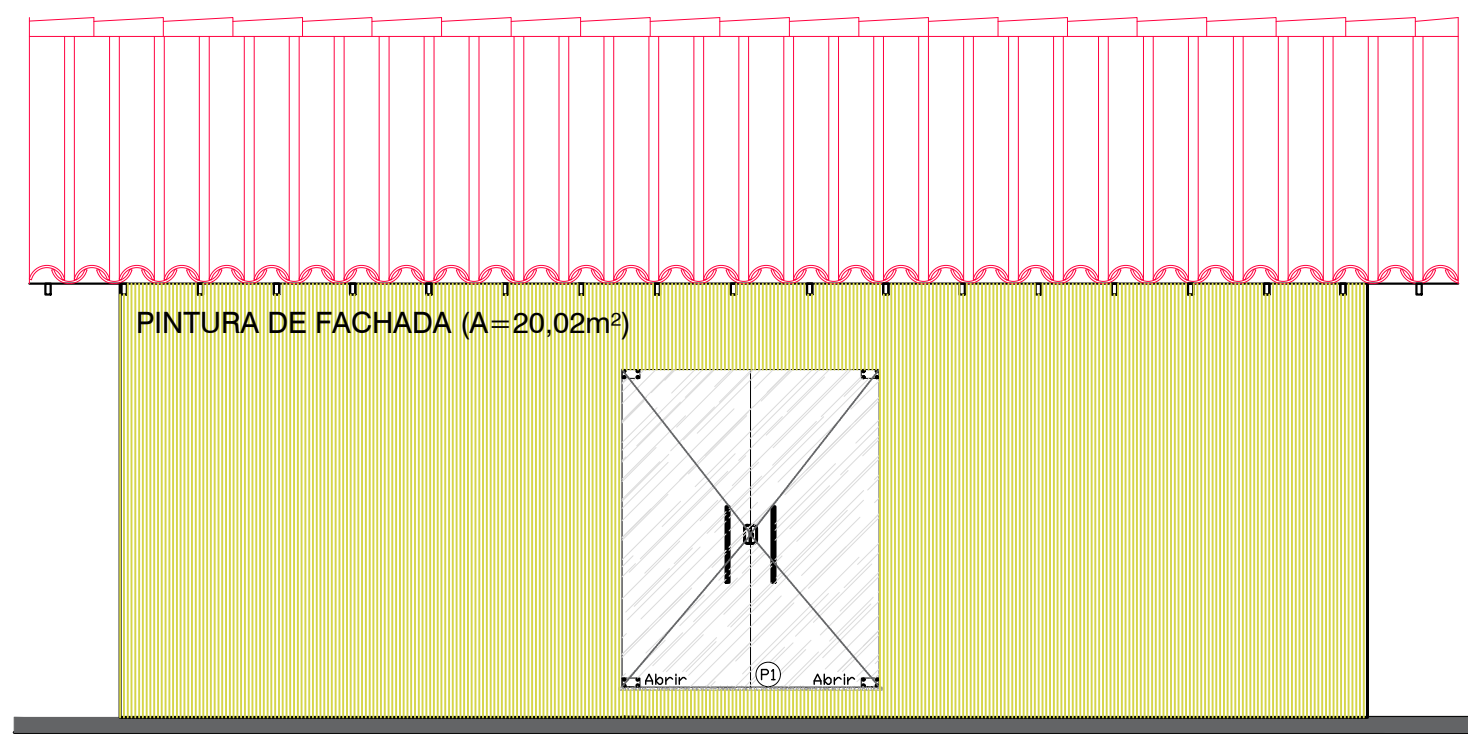


FACHADA LATERAL-DIREITA ACESSO PRINCIPAL
esc.: 1/50

LEGENDA


- 1 À DEMOLIR
- 2 À CONSTRUIR
- 3 EXISTENTE
- 4 TELHADO EXISTENTE
- 5 TELHADO À CONSTRUIR

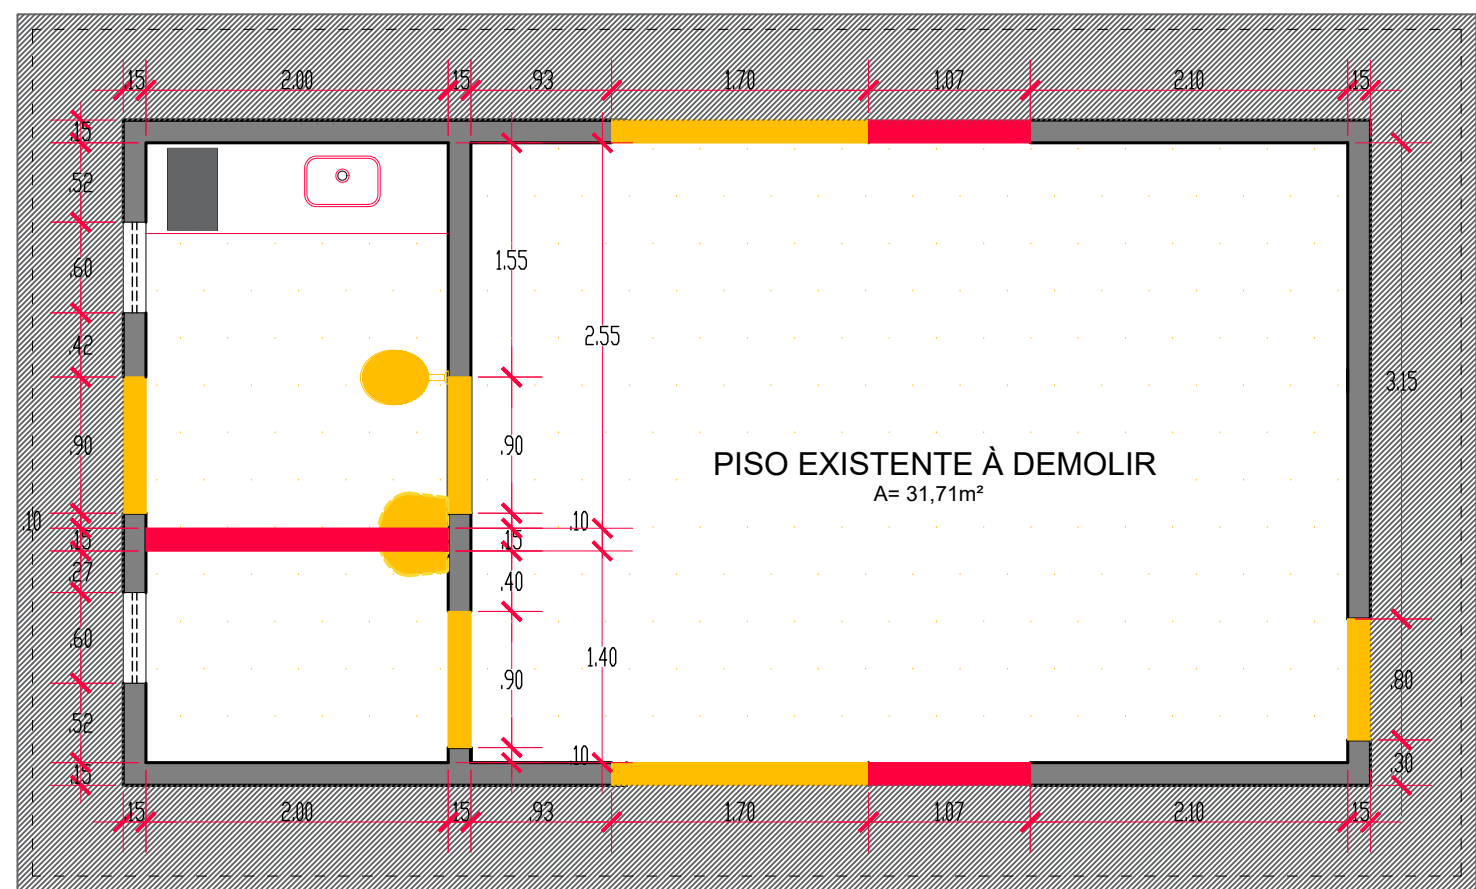


PLANTA BAIXA - À DEMOLIR / À CONSTRUIR
esc.: 1/50

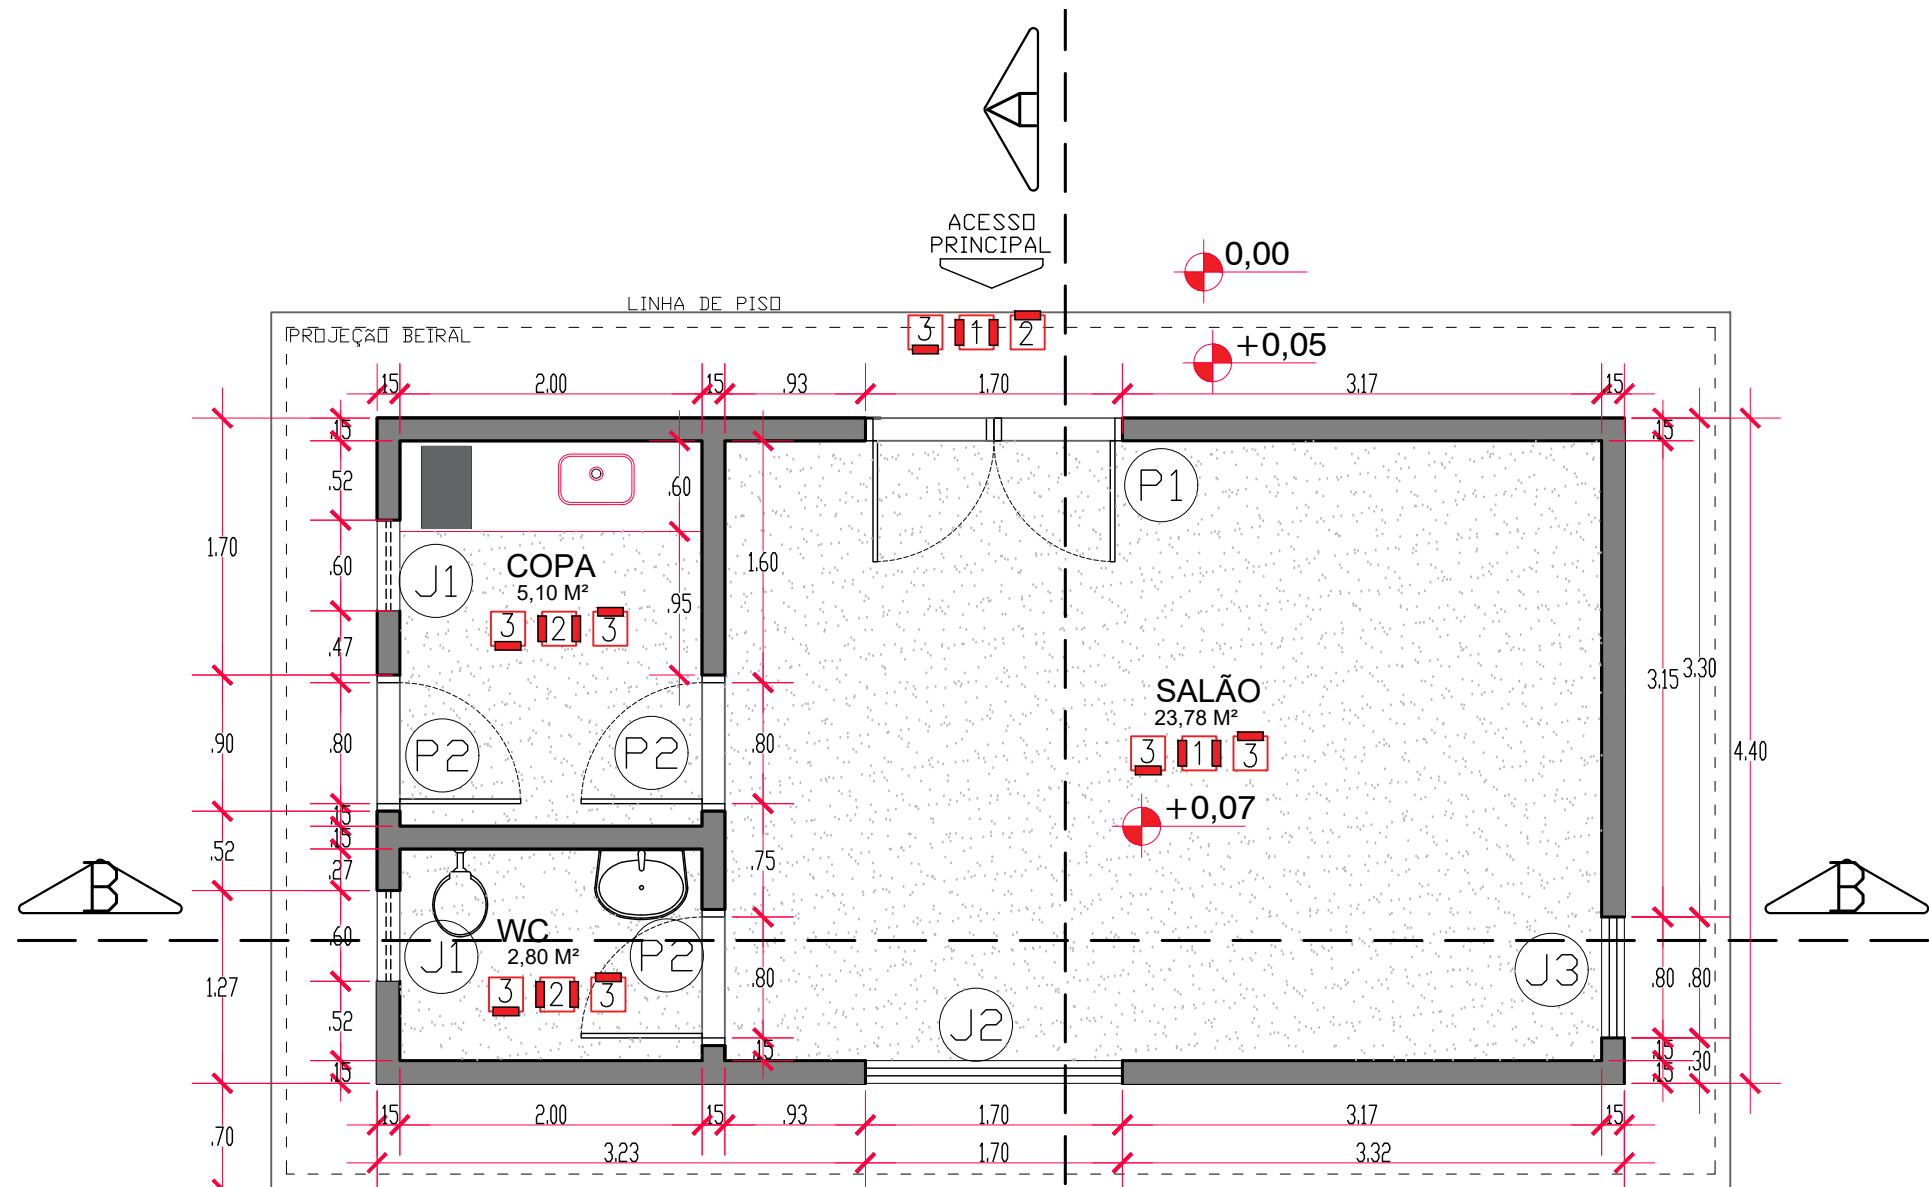


PLANTA BAIXA
esc.: 1/50

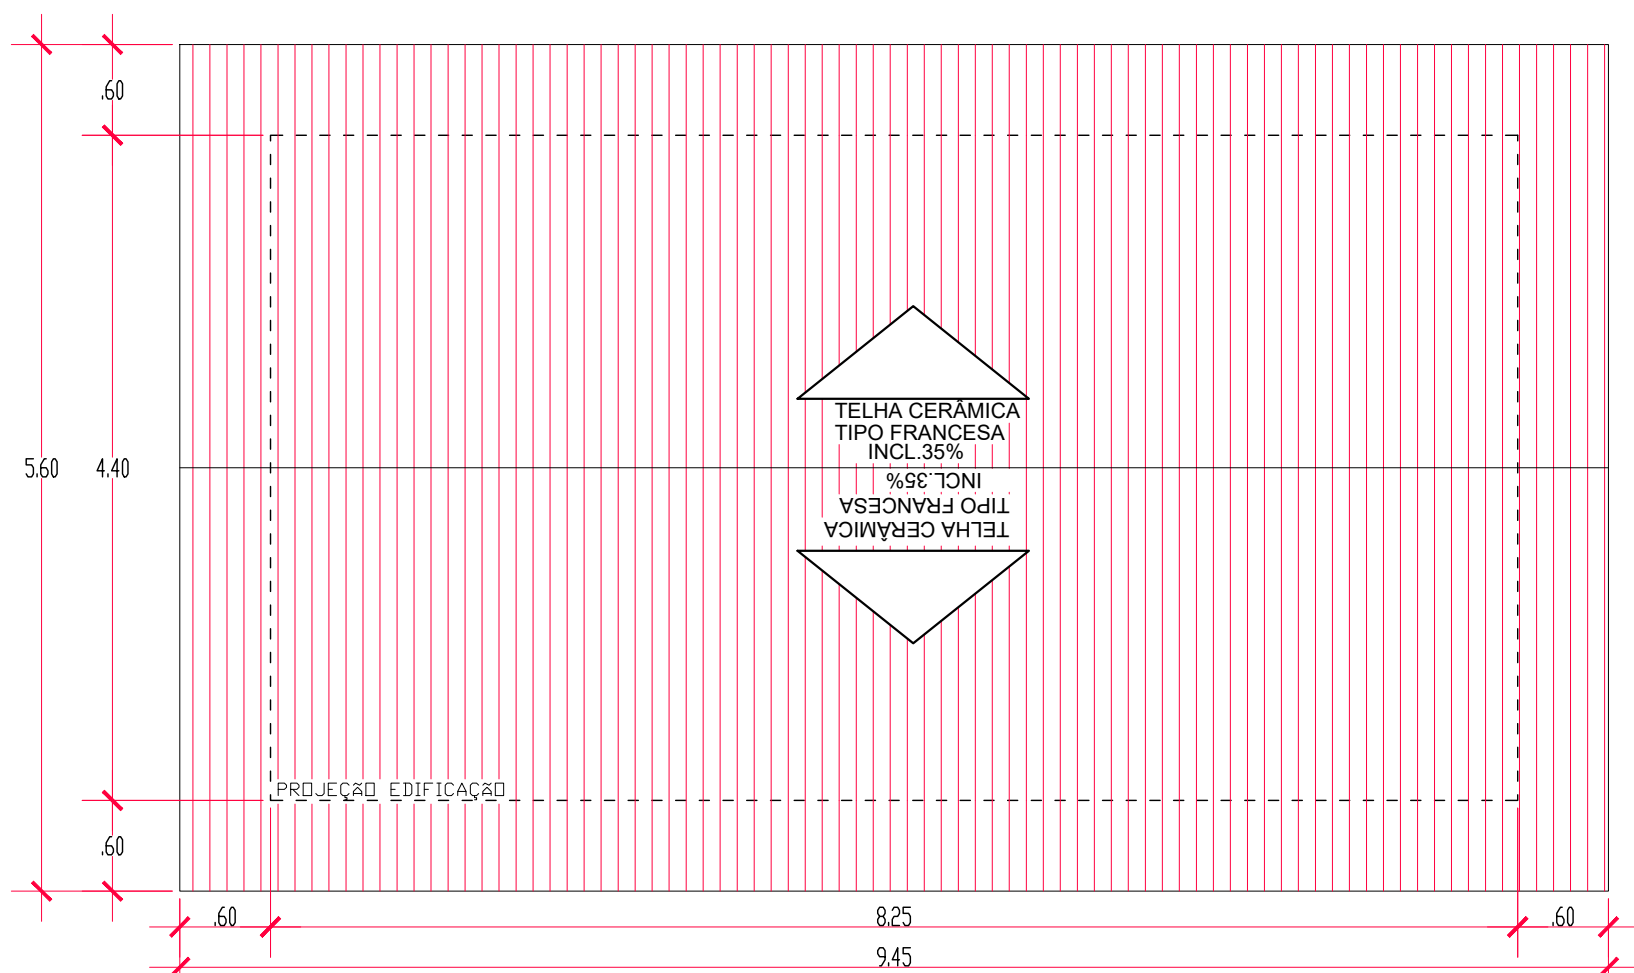


PLANTA DE COBERTURA
esc.: 1/50

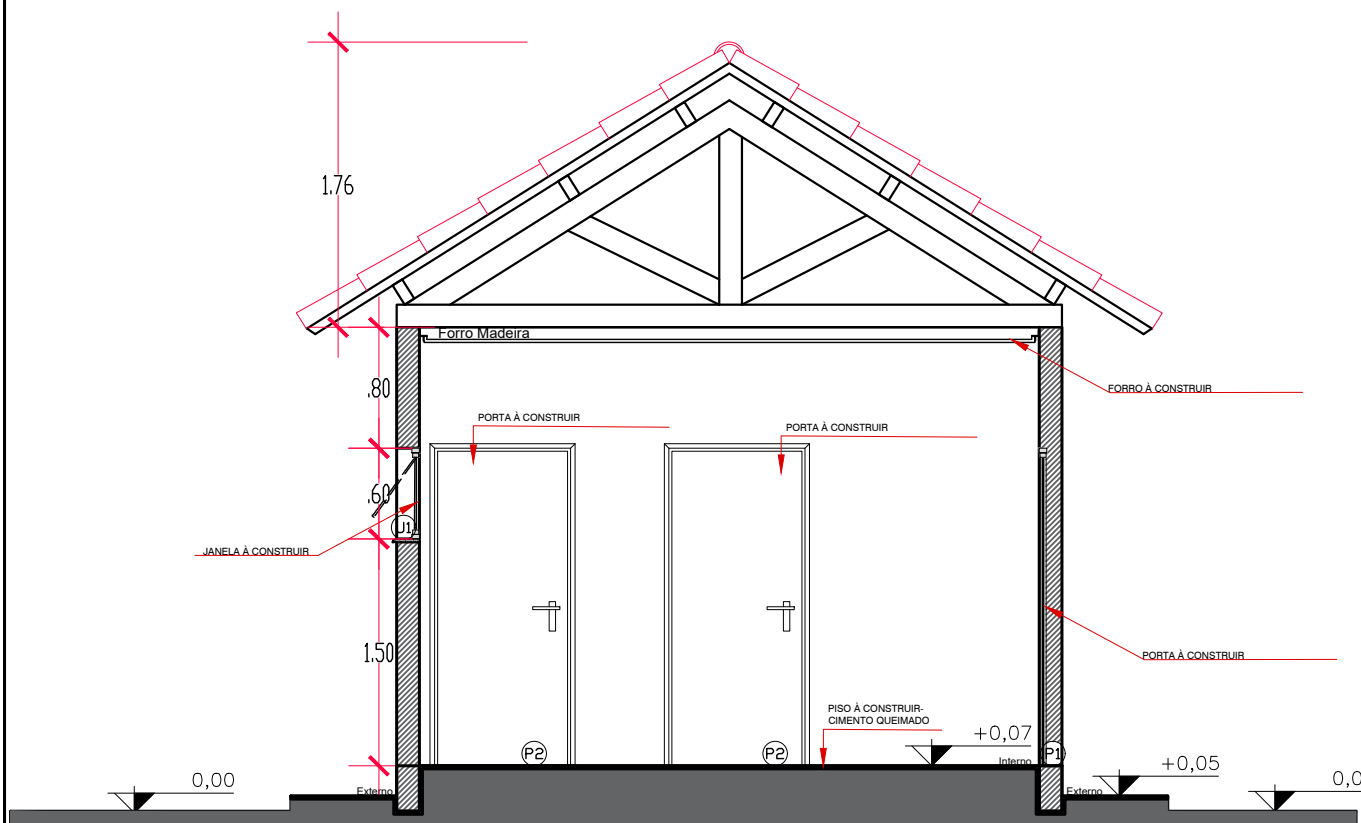

CORTE A-A
esc.: 1/50

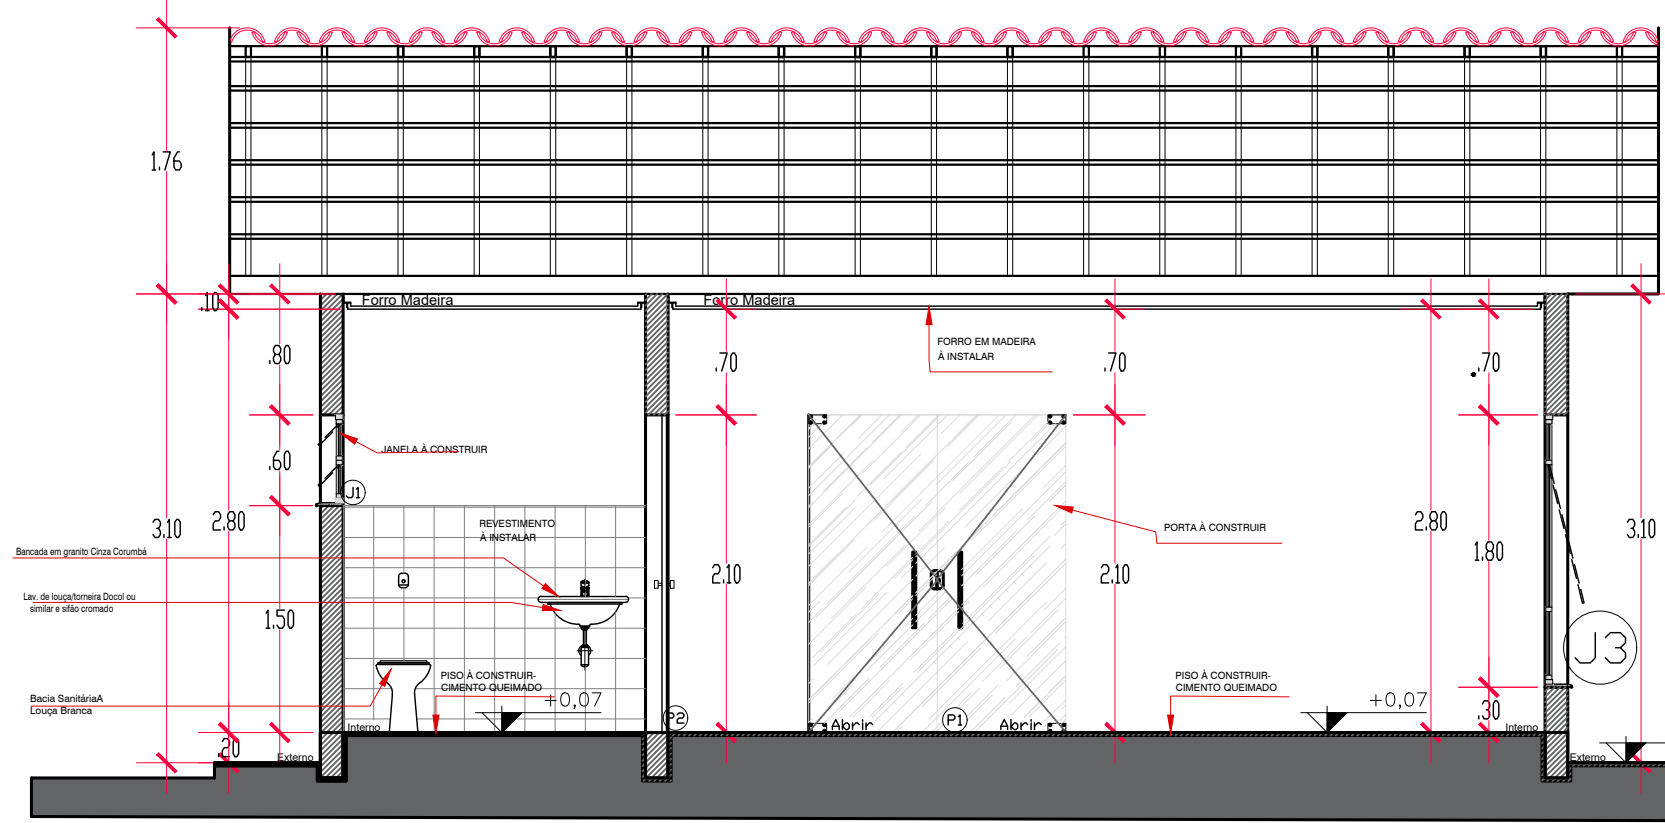

CORTE B-B
esc.: 1/50



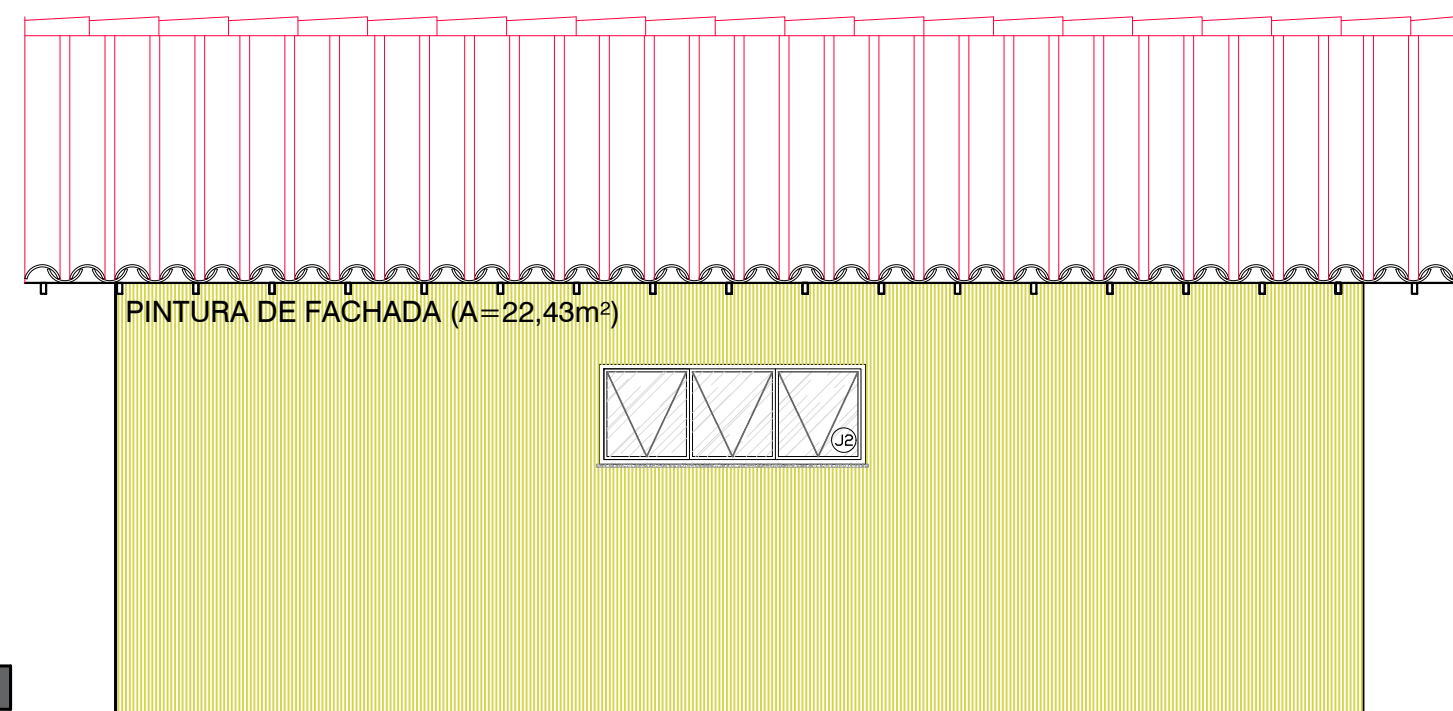


FACHADA LATERAL-ESQUERDA
esc.: 1/50


ESPECIFICAÇÕES		
PISO	PAREDE	TETO
1 PISO EXISTENTE	1 PINTURA INTERNA - LATEX PVA EM DUAS DEMÃOIS - CAVO-BRANCO AS40 (ou similar)	1 LAJES RECEBERÃO UMA DEMÃO DE LÍQUIDO SELADOR ACRÍLICO SEGUE DAS DUAS DEMÃOIS DE MASSA ACRÍLICA E DUAS DEMÃOIS DE LATEX BRANCO NIEVE.
2 GRANILITE POLIDO (50% grana preto , 50% branco e cimento branco e com aplicação de resina)-SEGUE EXISTENTE	2 PINTURA EXTERNA - LATEX PVA EM DUAS DEMÃOIS - CAVO-BRANCO AS40 (ou similar)	2 COBERTURA APARENTE
3 CONCRETO POLIDO-NATURAL	2 AZULEJO BRANCO 60X30CM ATE A ALTURA DE 1.80M E PINTURA LATEX PVA EM DUAS DEMÃOIS ATE O TETO.	3 FORRO DE MADEIRA - CEDRILHO
4 PEI 4 - CARGO PLUS WHITE 45X45 ELANE OU SIMILAR	3 AZULEJO BRANCO 60X30CM ATE O TETO.	4 PVC
5 DECK-MADERA CHAMPAGNE-		

Legenda de Portas		TIPO	FOLHAS	LARG. (m)	ALT. (m)	PEIT. (m)	QUANT.
P1	Porta em vidro 6 mm temperado - com fechadura	Abir	02	1.70	2.15	9	01
P2	Porta em alumínio branca com fechadura.	Abir	01	0.80	2.10	—	03
Legenda de janelas		TIPO	FOLHAS	LARG. (m)	ALT. (m)	PEIT. (m)	QUANT.
J1	Janela em vidro 6mm temperado sistema de regulação interna	Baculante	2	0.60	0.60	1.50	02
J2	Janela em vidro 6mm temperado sistema de regulação interna	Maxim-ar	3	1.70	0.60	1.50	01
J3	Janela em vidro 6mm temperado sistema de regulação interna - bandeira fixa.	Maxim-ar	1	0.80	1.80	0.30	01
Legenda de Soleiras		COMP(om)	LARG. (cm)	ALT. (cm)	LOCAL	QUANT.	
S1	Soleira em Granito Cinza Corumbá	1.74	0.17	0.03	P2- RECEPÇÃO	01	
S2	Soleira em Granito Cinza Corumbá	0.84	0.17	0.03	P1- COPA	01	
Legenda de Pingadeiras		COMP(om)	LARG. (cm)	ALT. (cm)	LOCAL	QUANT.	
Ping1	Pingadeira em Granito Cinza Corumbá -ver detalhe	0.64	0.17	0.03	J1-Copa e WC	02	
Ping2	Pingadeira em Granito Cinza Corumbá -ver detalhe	1.74	0.17	0.03	J2-Recepção	01	
Ping3	Pingadeira em Granito Cinza Corumbá -ver detalhe	0.84	0.17	0.03	J3-Recepção	01	


PROPRIETÁRIO	
PREFEITURA MUNICIPAL DE CAMPO GRANDE-MS	
COC 03.591.599/0001-08	
TÍTULO	
PROJETO EXECUTIVO DO PARQUE TURÍSTICO MUNICIPAL	
CACHOEIRAS DO CÉUZINHO	
ASSUNTO	
RECEPTIVO	
LOCAL	DATA
PARQUE CÉUZINHO - RODOANEL	AGO24
20°23'27.18"S 54°41'29.69"O	DESENHO
CONTEÚDO	GISELE
PLANTAS, CORTES E FACHADAS	
AUTOR do PROJETO	FOLHA
MARCELO SILVA DE OLIVEIRA	06 27
Arquiteto - CAU A18332-5	
QUADRO DE ÁREAS	
ÁREA DO TERRENO 00,00m²	
PREFEITURA MUNICIPAL DE CAMPO GRANDE	
SECRETARIA MUNICIPAL DE INFRAESTRUTURA E SERVIÇOS PÚBLICOS	
GERÊNCIA DE ESTUDOS E PROJETOS	

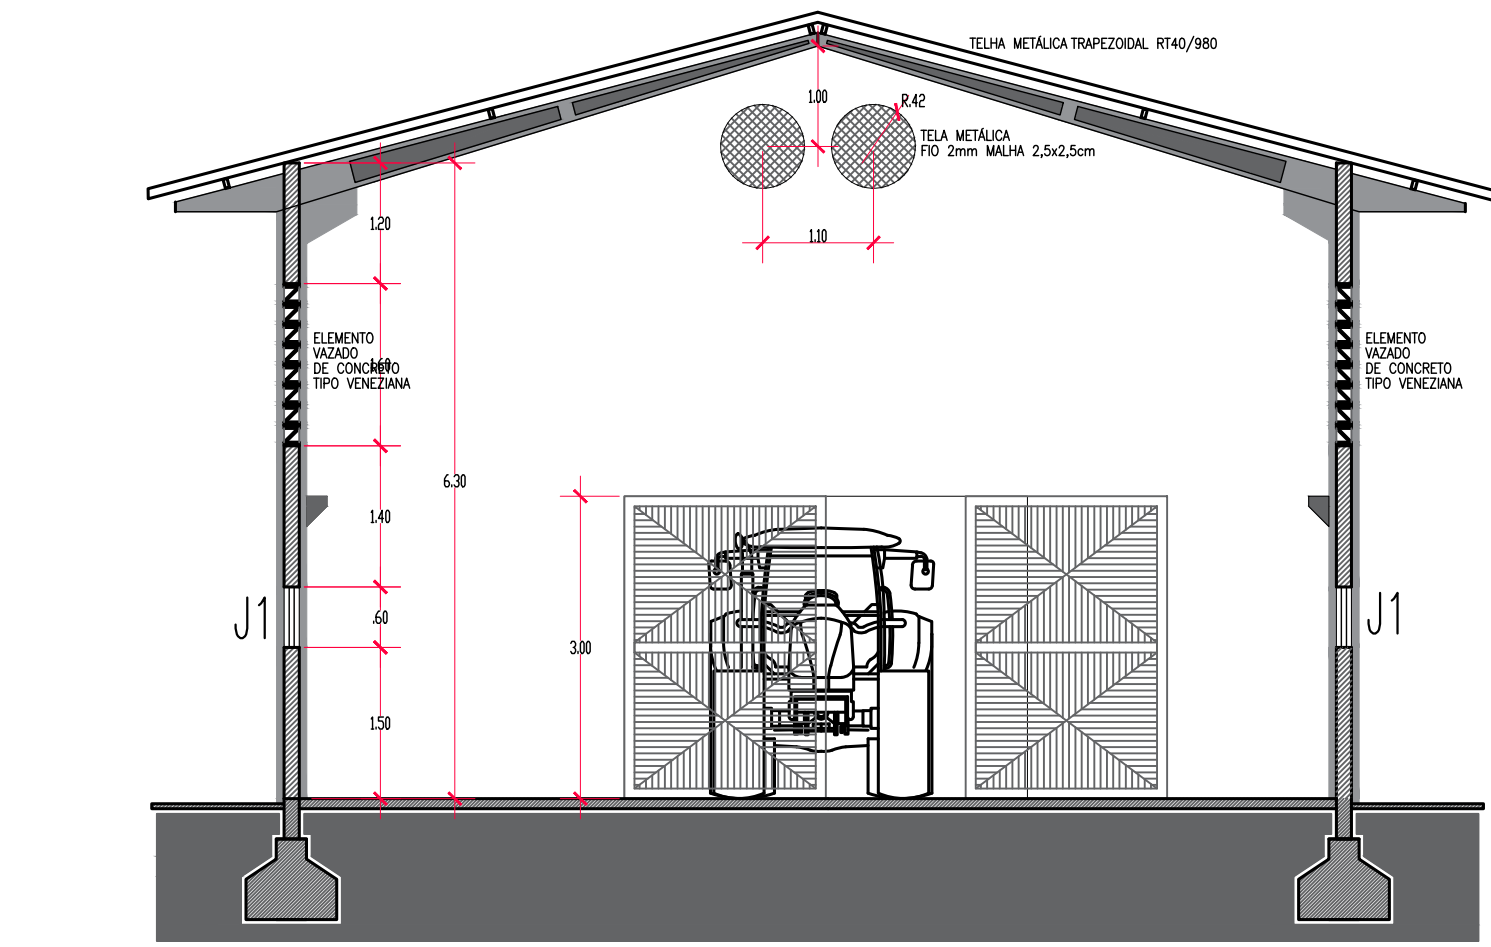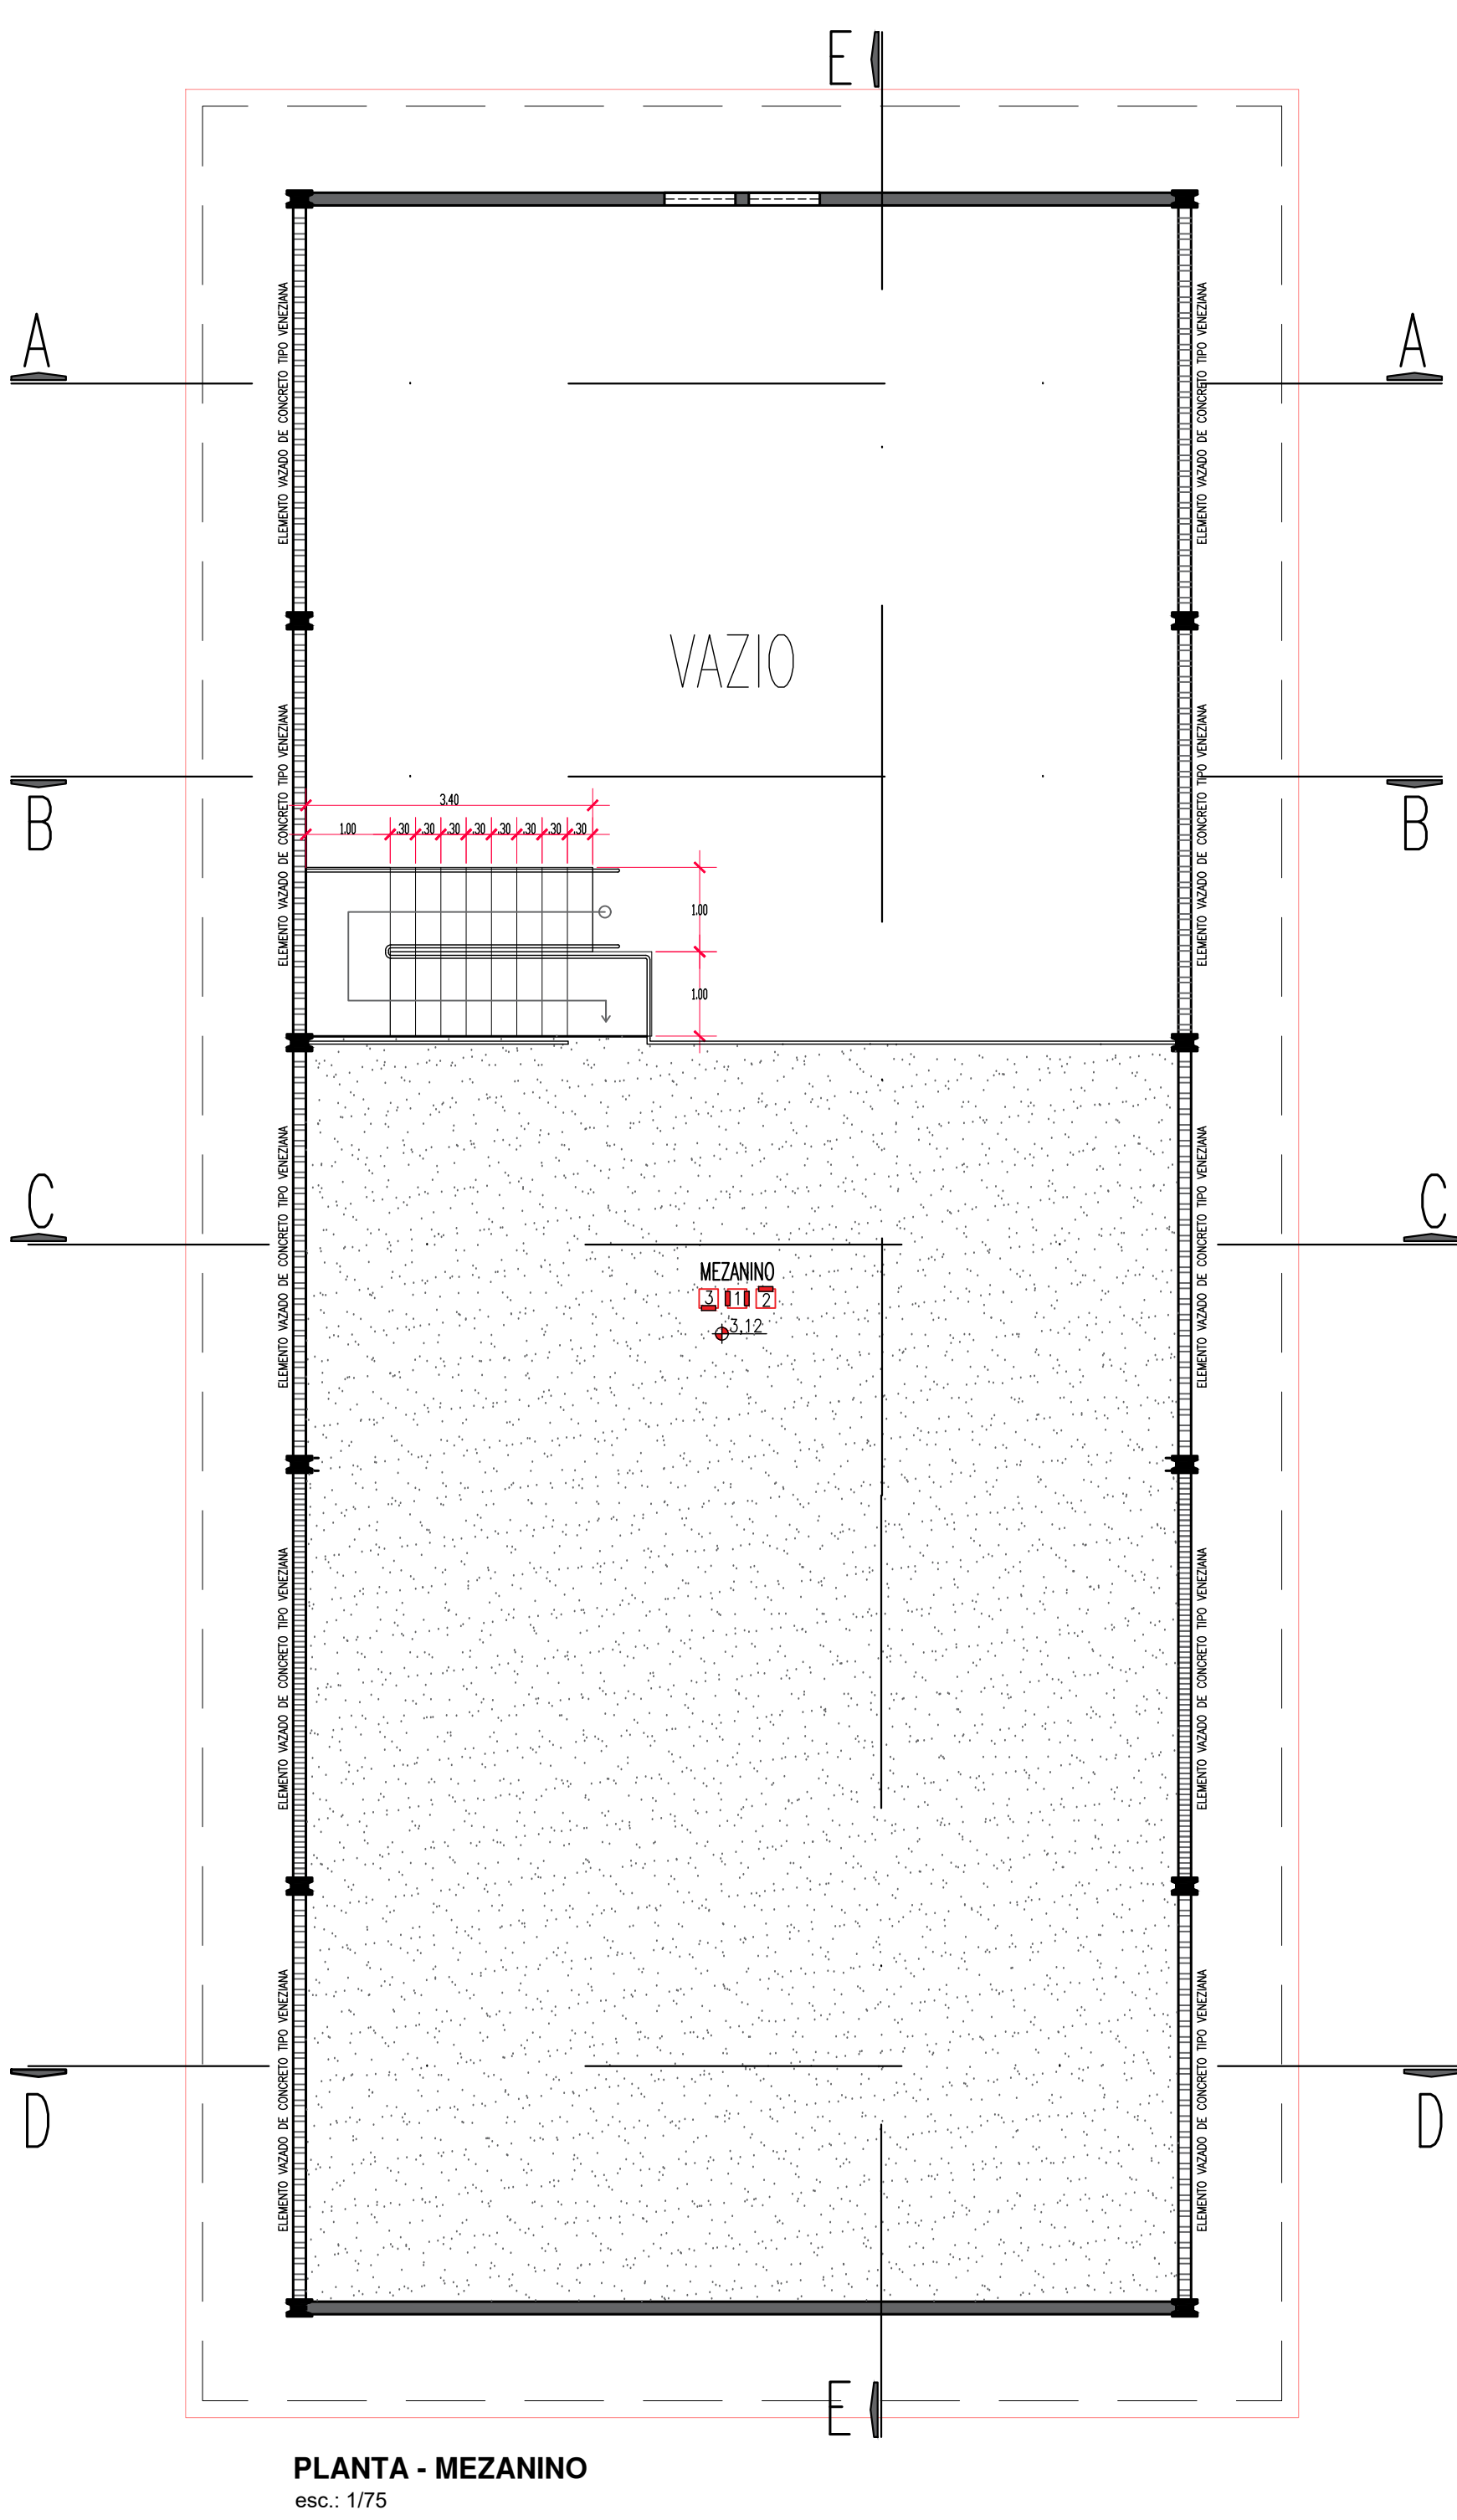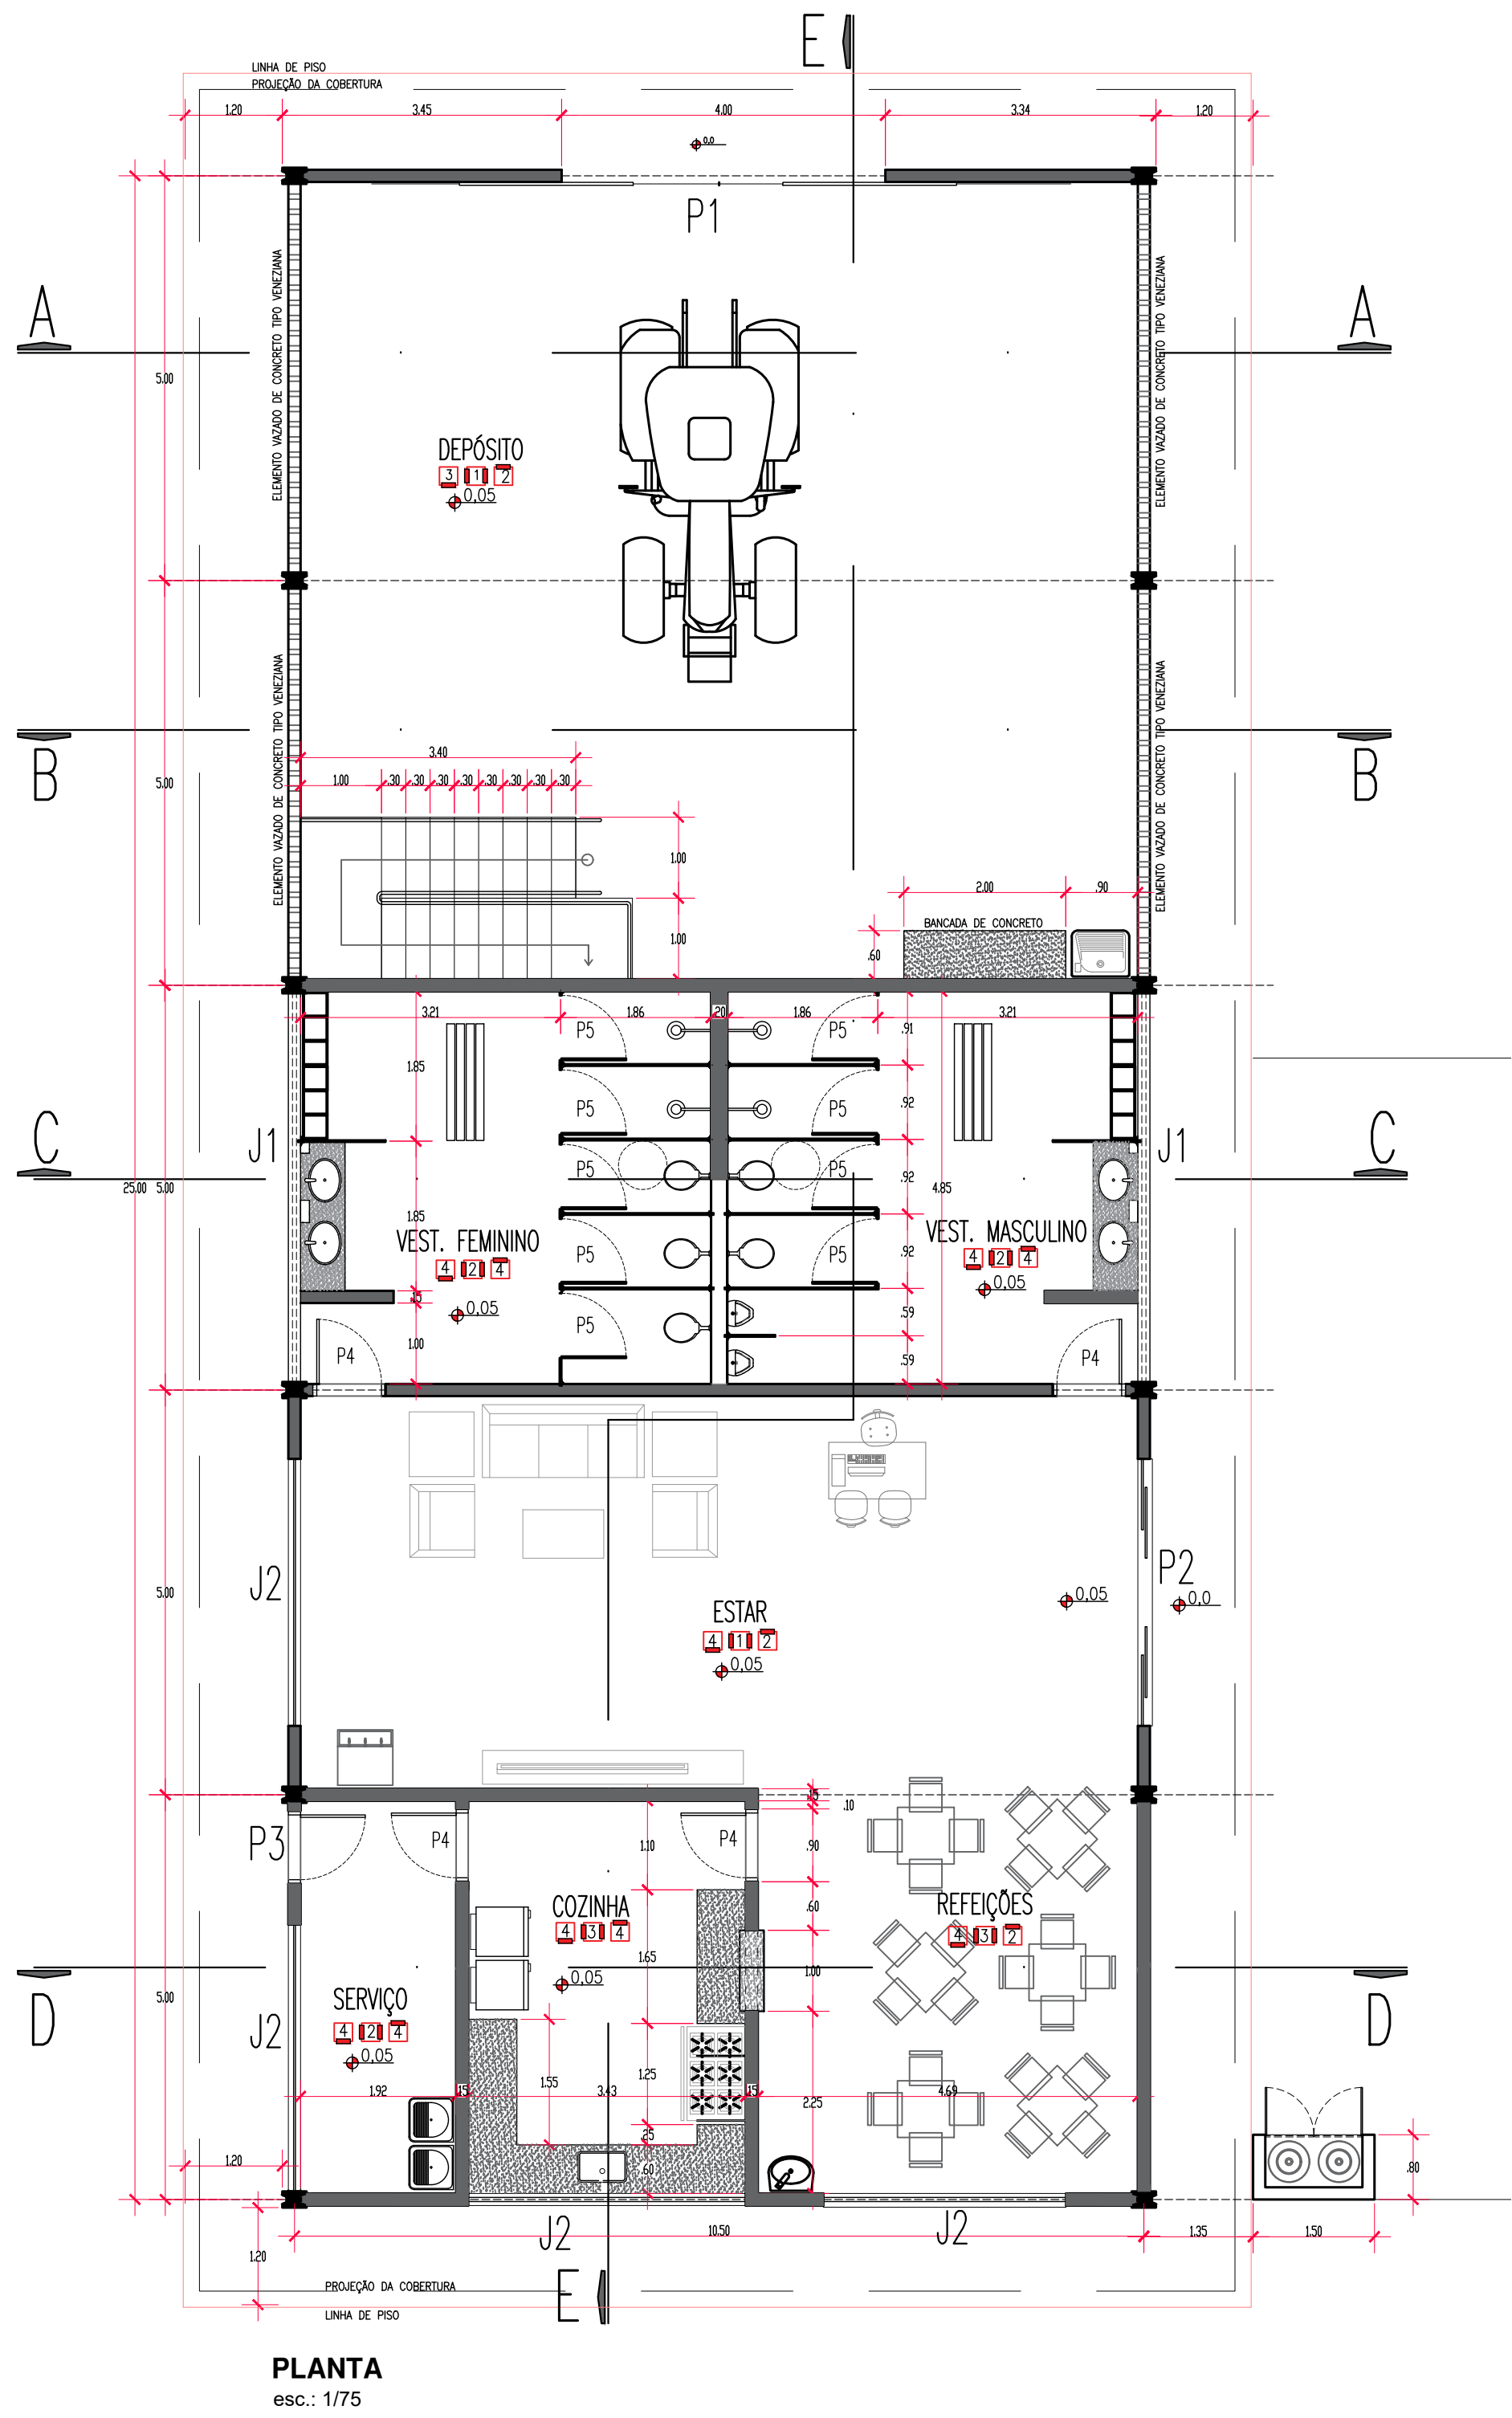


CORTE A
esc.: 1/75

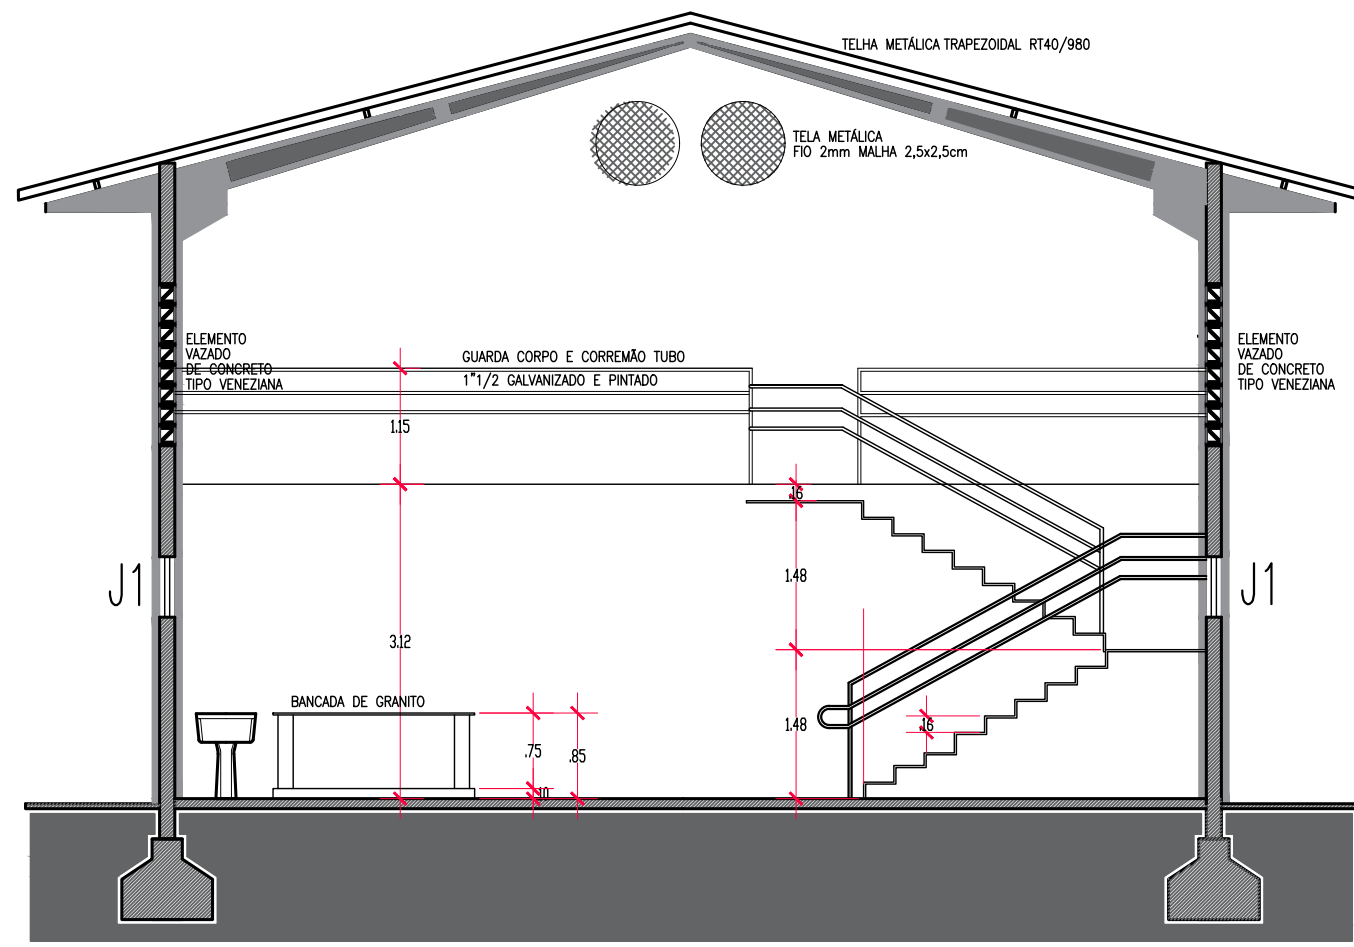


CORTE B
esc.: 1/75

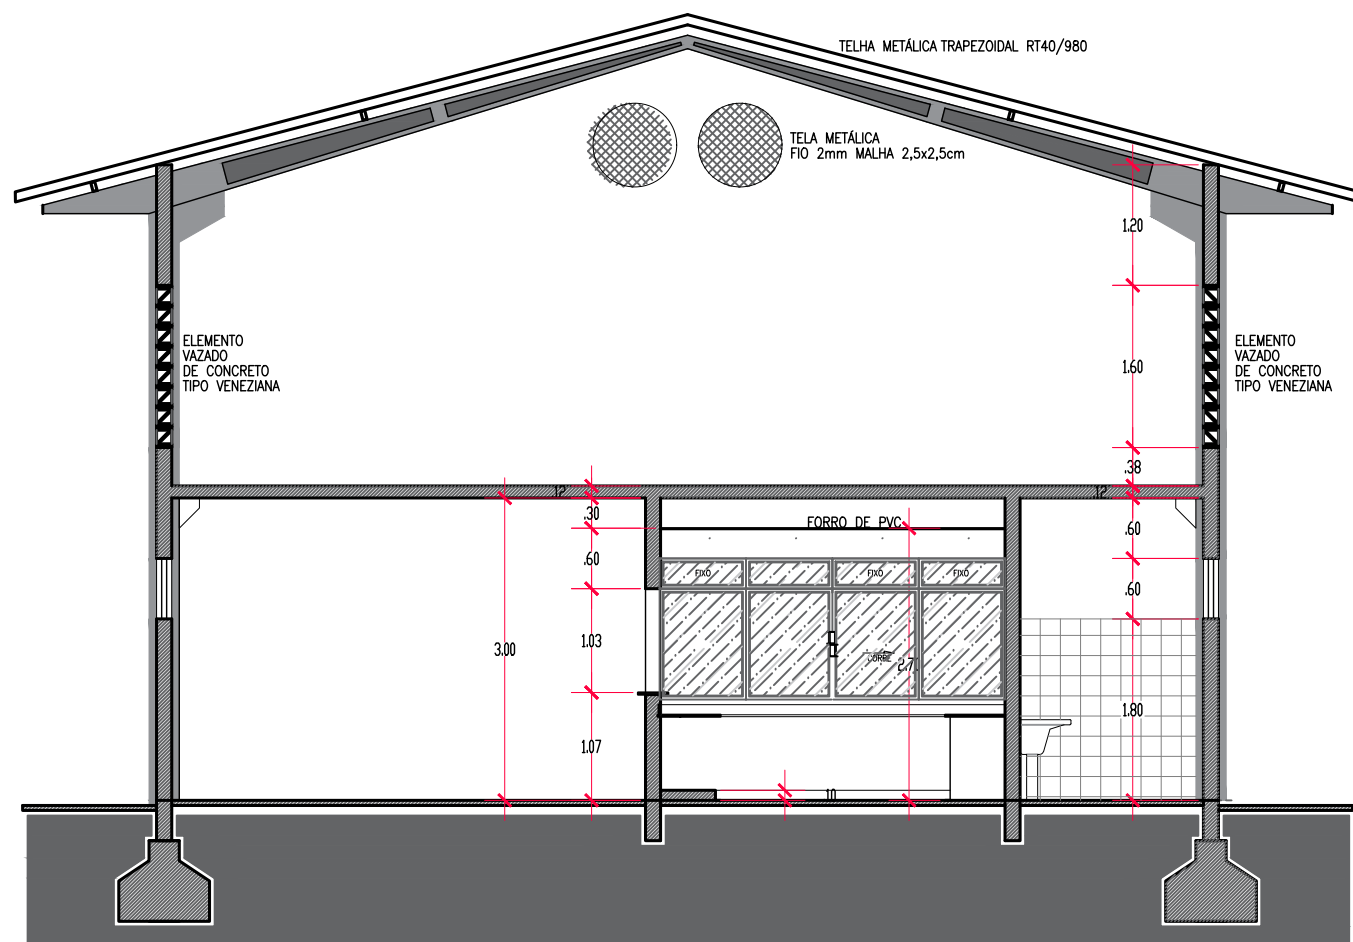

CORTE D
esc.: 1/75

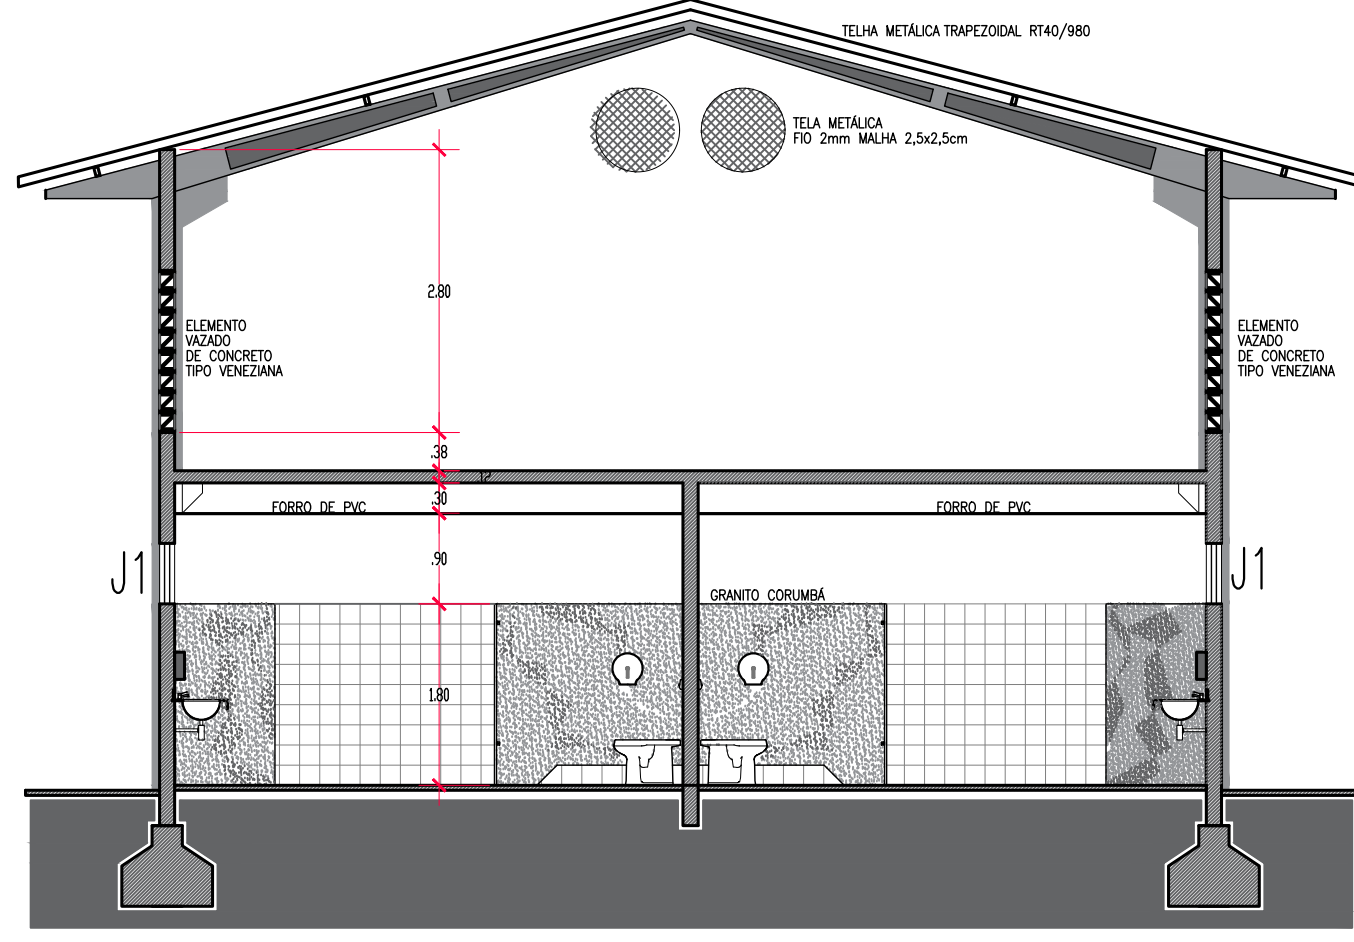

CORTE C
esc.: 1/75

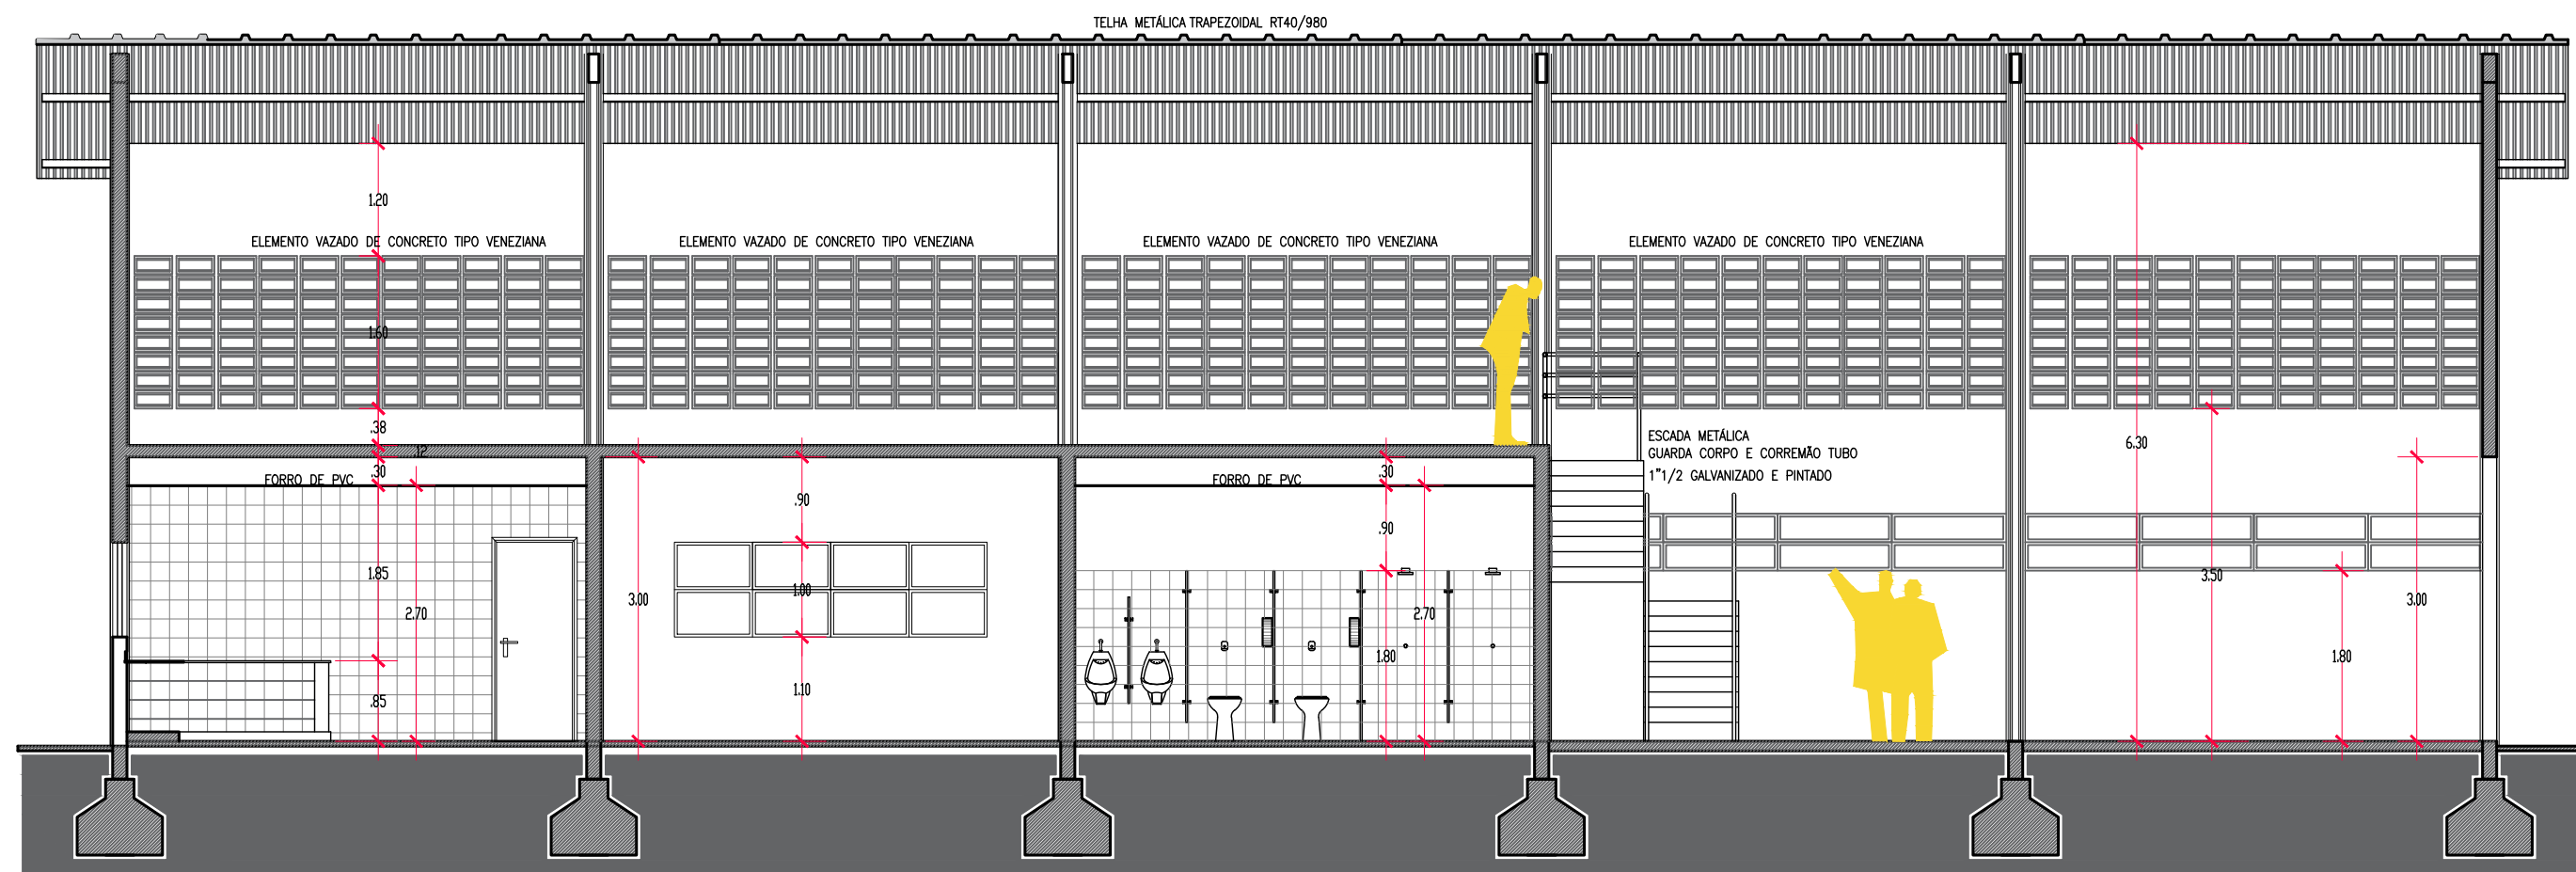

CORTE E
esc.: 1/75

ESQUADRIAS – JANELAS		
J1	4.80X0.60X1.80	BASCULANTE
J2	3.30X1.40X1.00	CORRER
J2	diom= 0.90X6.05	FIXO
ESQUADRIAS – PORTAS		
P1	4.00X3.00	CORRER METÁLICA
P2	3.30X2.10 – 0.30	BANDEIRA VIDRO FIXA
P3	0.90X2.10 – 0.30	BANDEIRA VIDRO FIXA
P4	0.90X2.10	ABRIR MADEIRA
P5	0.80X1.60	ABRIR ALUMÍNIO

ESPECIFICAÇÕES



PISO

- 1 PISO EXISTENTE
- 2 GRANILITE POLIDO (50% grana preta , 50% branco e cimento branco e com aplicação de resina)-SEGUIR EXISTENTE
- 3 CONCRETO POLIDO-NATURAL
- 4 PEI 4 – CARGO PLUS WHITE 45X45 ELIANE OU SIMILAR
- 5 DECK-MADEIRA CHAMPAGNE-



PAREDE







- 1 PINTURA INTERNA – LATEX PVA EM DUAS DEMÃOS – CRAVO-BRANCO A549 (ou similar)
PINTURA EXTERNA – LATEX PVA EM DUAS DEMÃOS – CRAVO-BRANCO A549 (ou similar)
- 2 AZULEJO BRANCO 60X30CM ATÉ A ALTURA DE 1.80M E PINTURA LATEX PVA EM DUAS DEMÃOS ATÉ O TETO.
- 3 AZULEJO BRANCO 60X30CM ATÉ O TETO




TETO

- 1 LAJES RECEBERÃO UMA DEMÃO DE LÍQUIDO SELADOR ACRÍLICO SEGUIDAS DE DUAS DEMÃOS DE MASSA ACRÍLICA E DUAS DEMÃOES DE LATEX BRANCO NEVE.
- 2 COBERTURA APARENTE
- 3 FORRO DE MADEIRA – CEDRINHO
- 4 PVC


PROPRIETÁRIO	
PREFEITURA MUNICIPAL DE CAMPO GRANDE-MS	
CGC 03.501.509/0001-06	
TÍTULO	
PROJETO EXECUTIVO DO PARQUE TURÍSTICO MUNICIPAL CACHOEIRAS DO CÉUZINHO	
ASSUNTO	
GALPÃO	
LOCAL	DATA
PARQUE CÉUZINHO - RODOANEL 20°23'27.18"S 54°41'29.69"O	AGO24
CONTEÚDO	DESENHO
PLANTA, CORTE, VISTAS E PERSPECTIVAS	MARCELO
AUTOR DO PROJETO	FOLHA
MARCELO SILVA DE OLIVEIRA Arquiteto - CAU A16332-5	07 27
QUADRO DE ÁREAS	
ÁREA DO TERRENO 00,00m²	
PREFEITURA MUNICIPAL DE CAMPO GRANDE SECRETARIA MUNICIPAL DE INFRAESTRUTURA E SERVIÇOS PÚBLICOS GERÊNCIA DE ESTUDOS E PROJETOS	

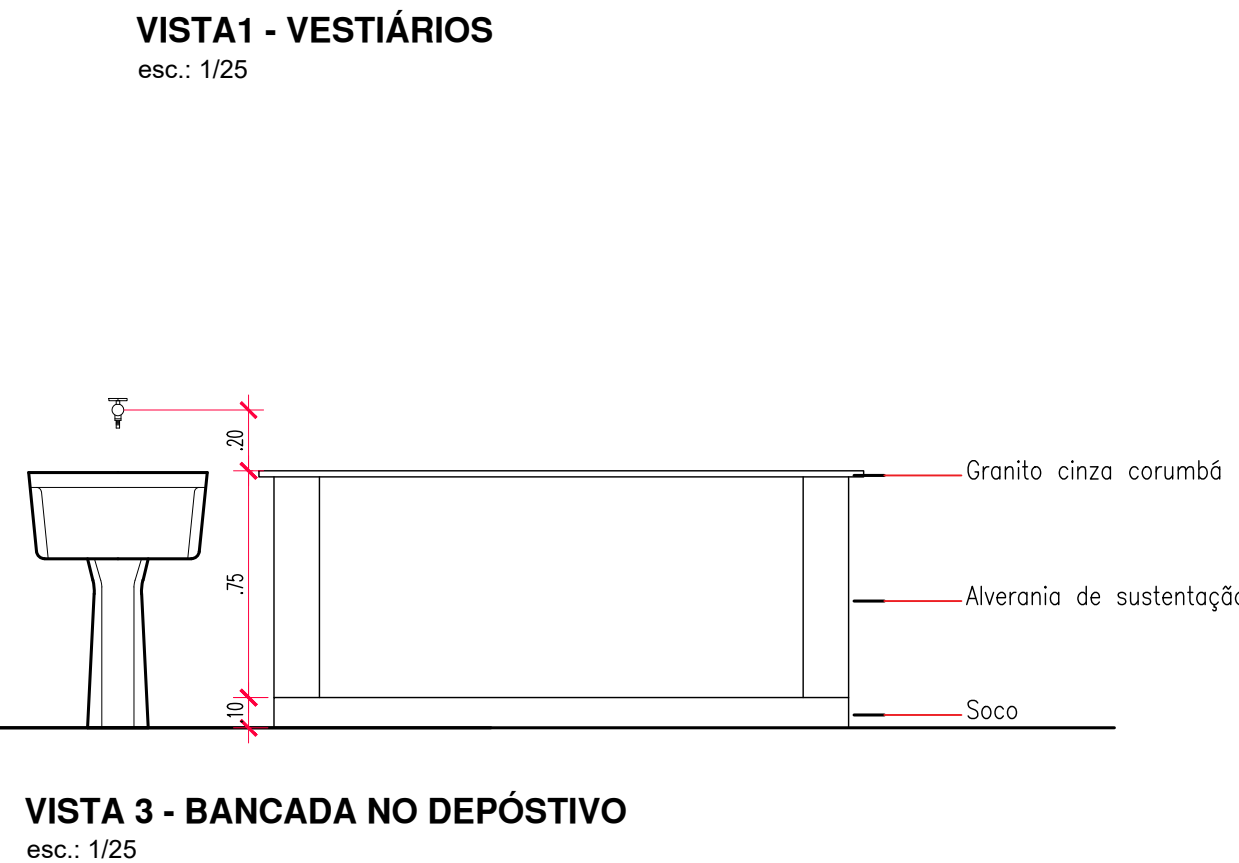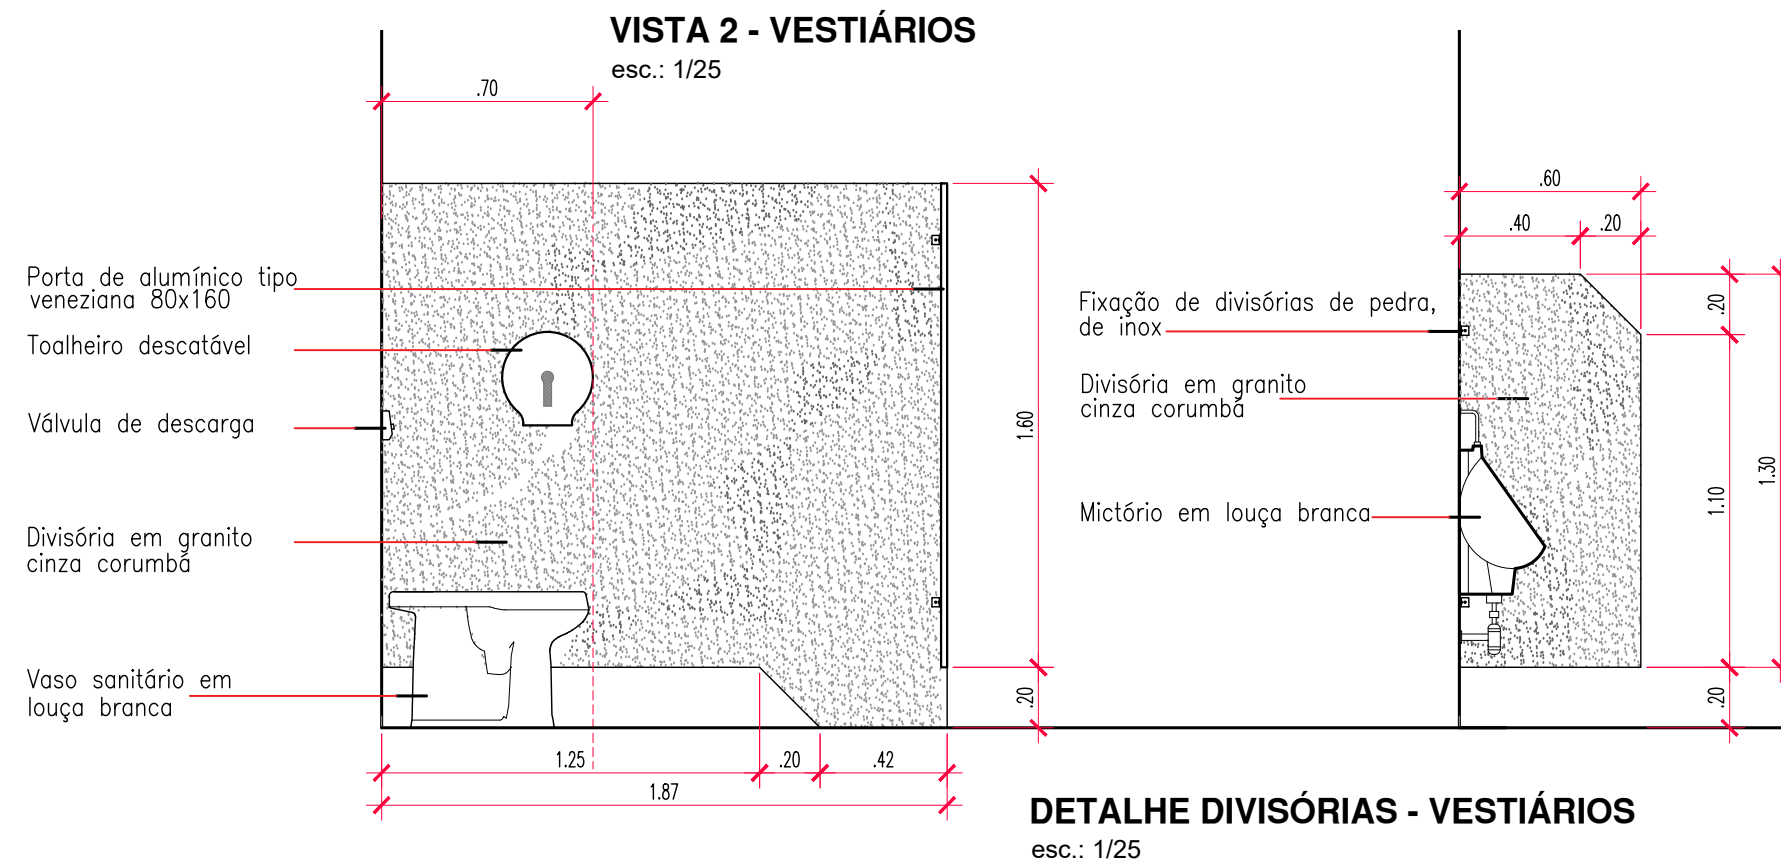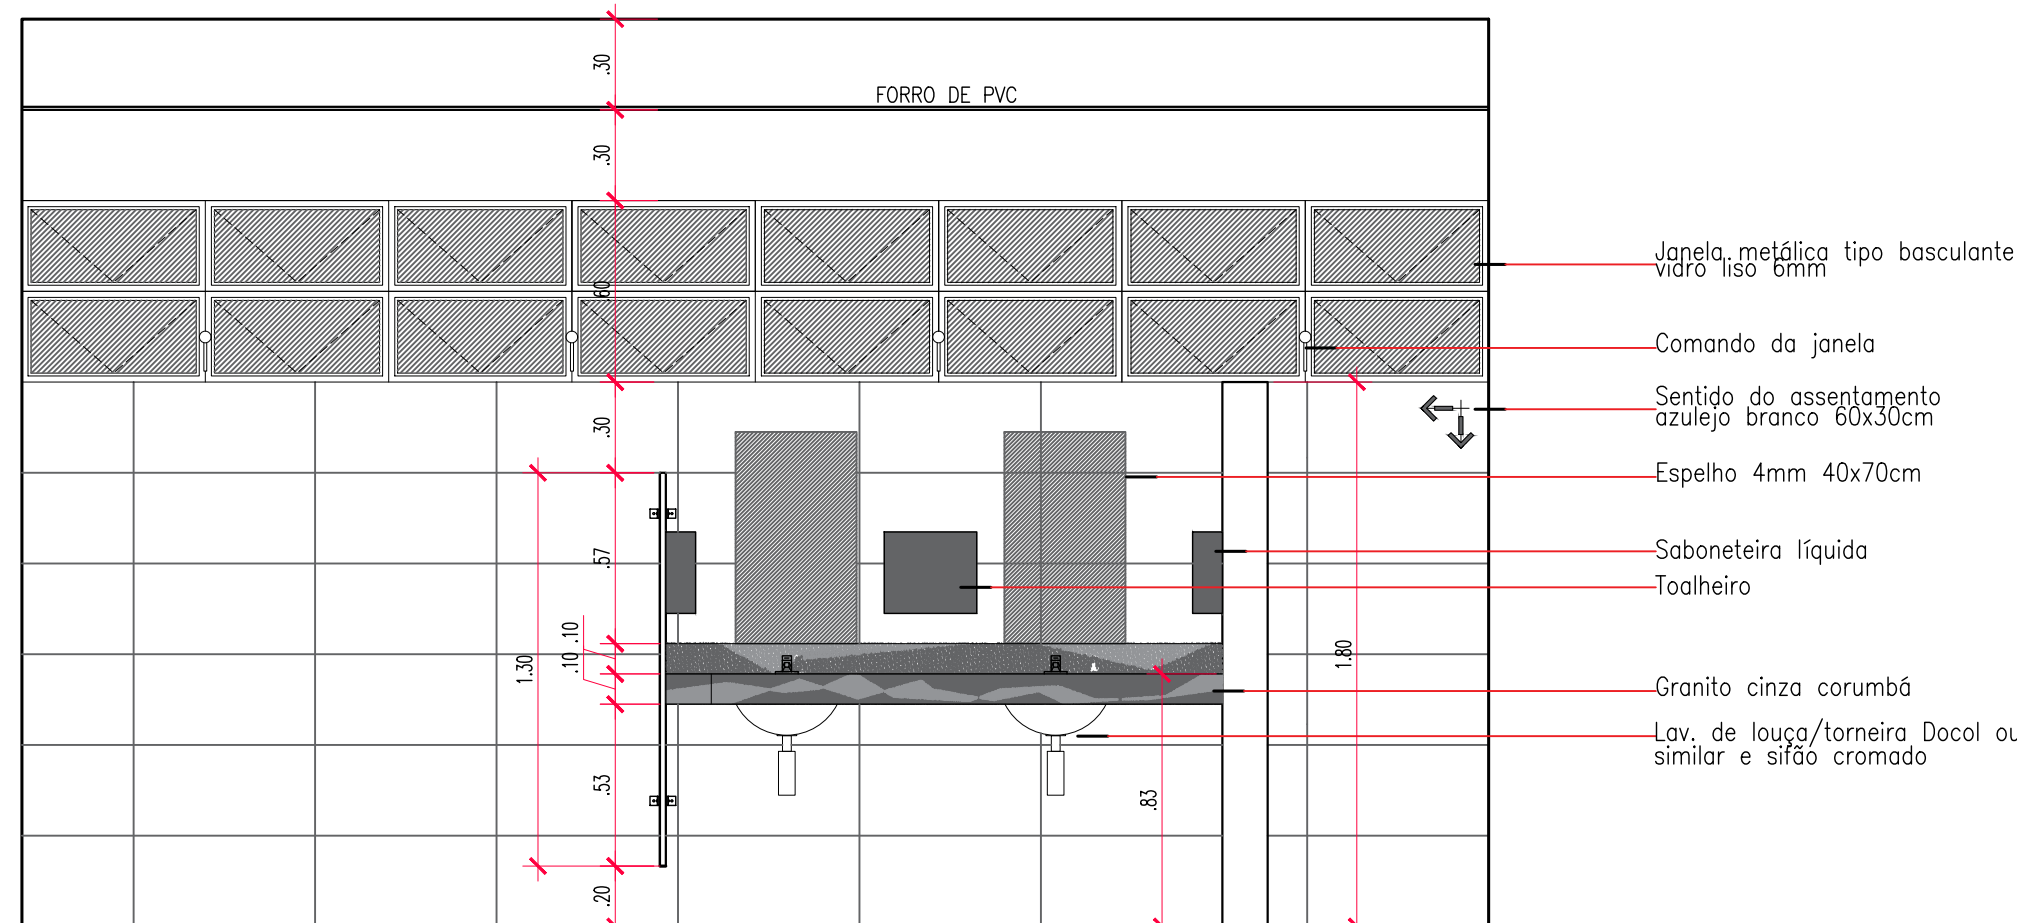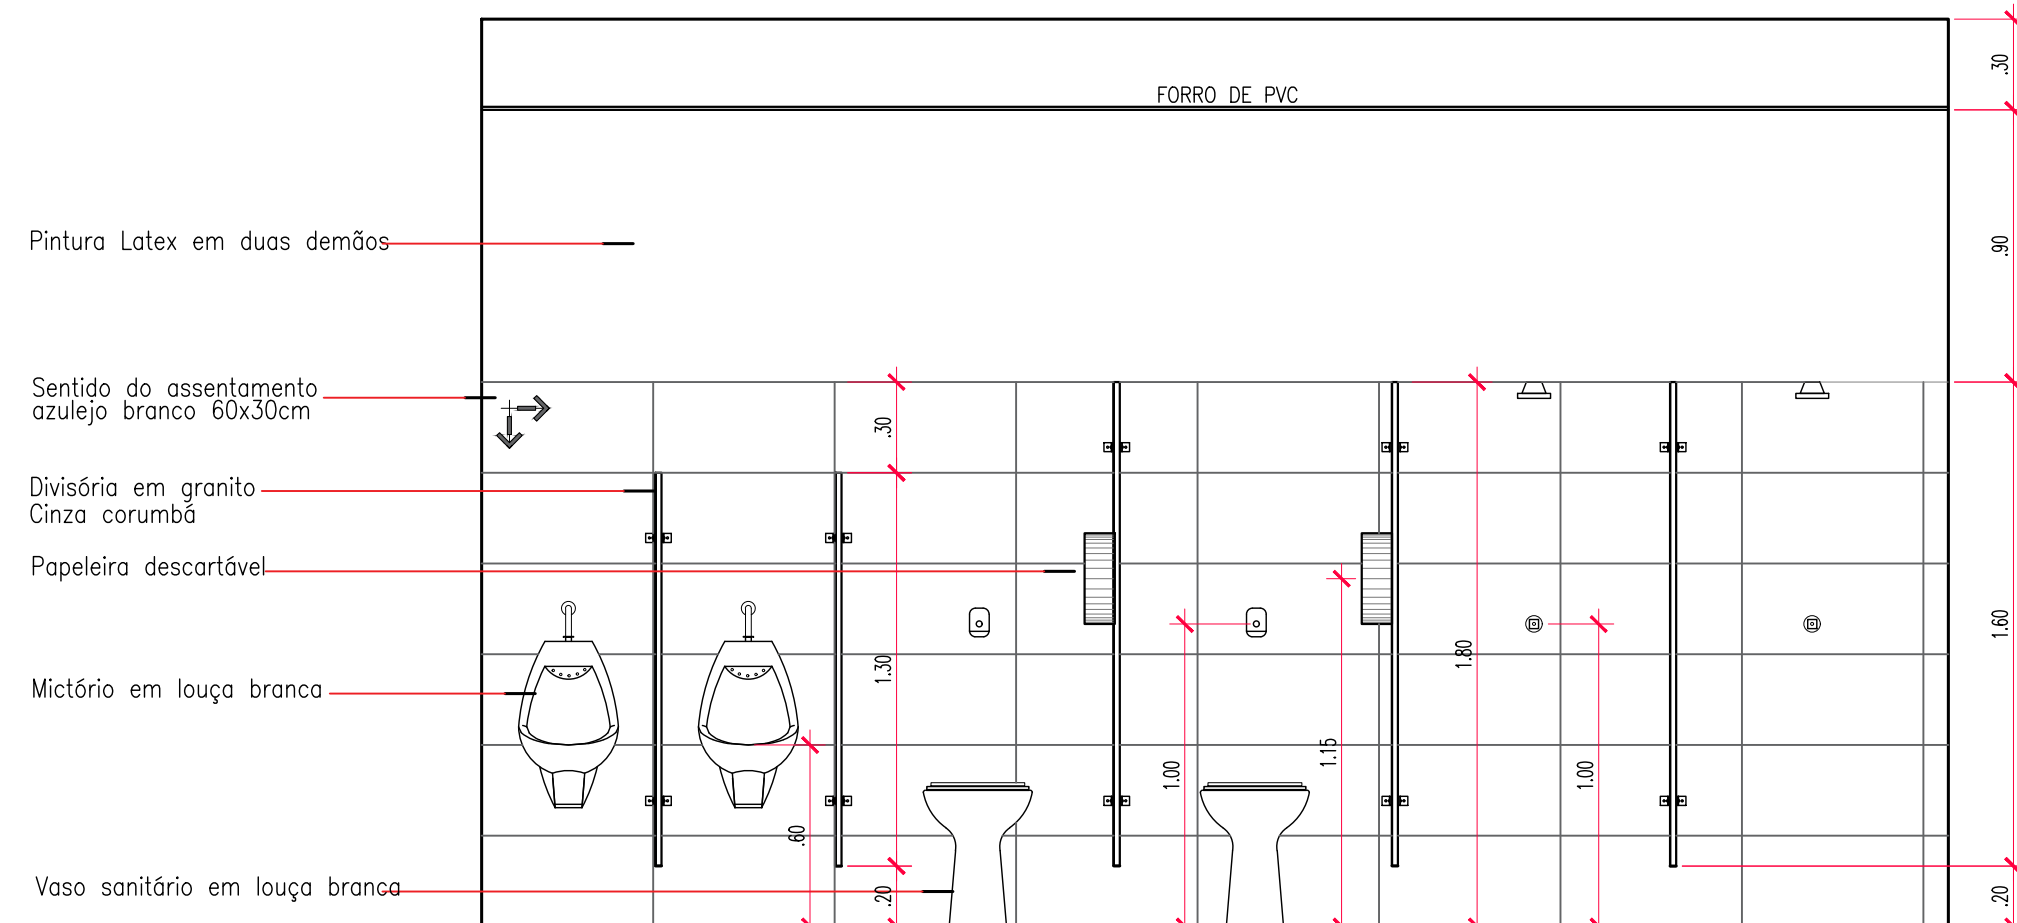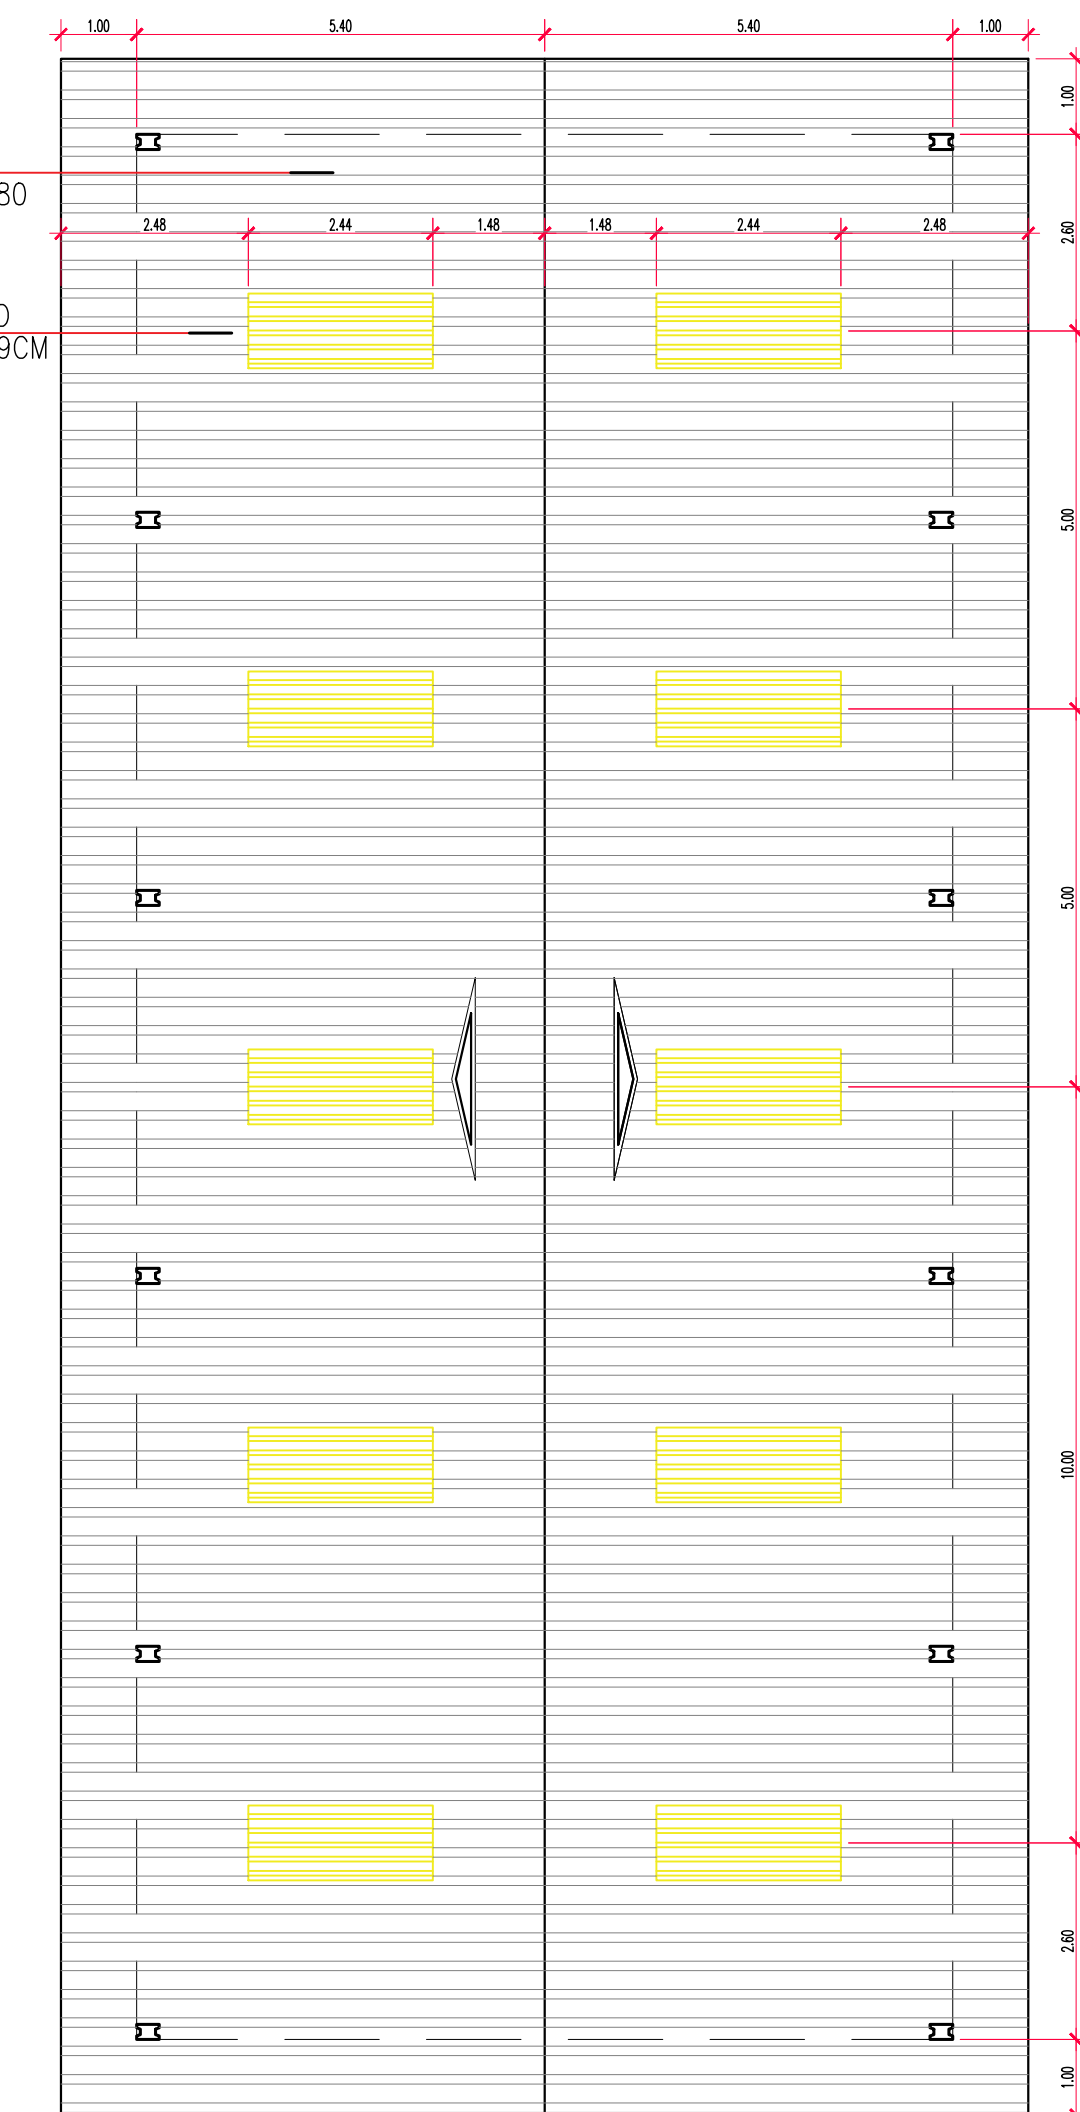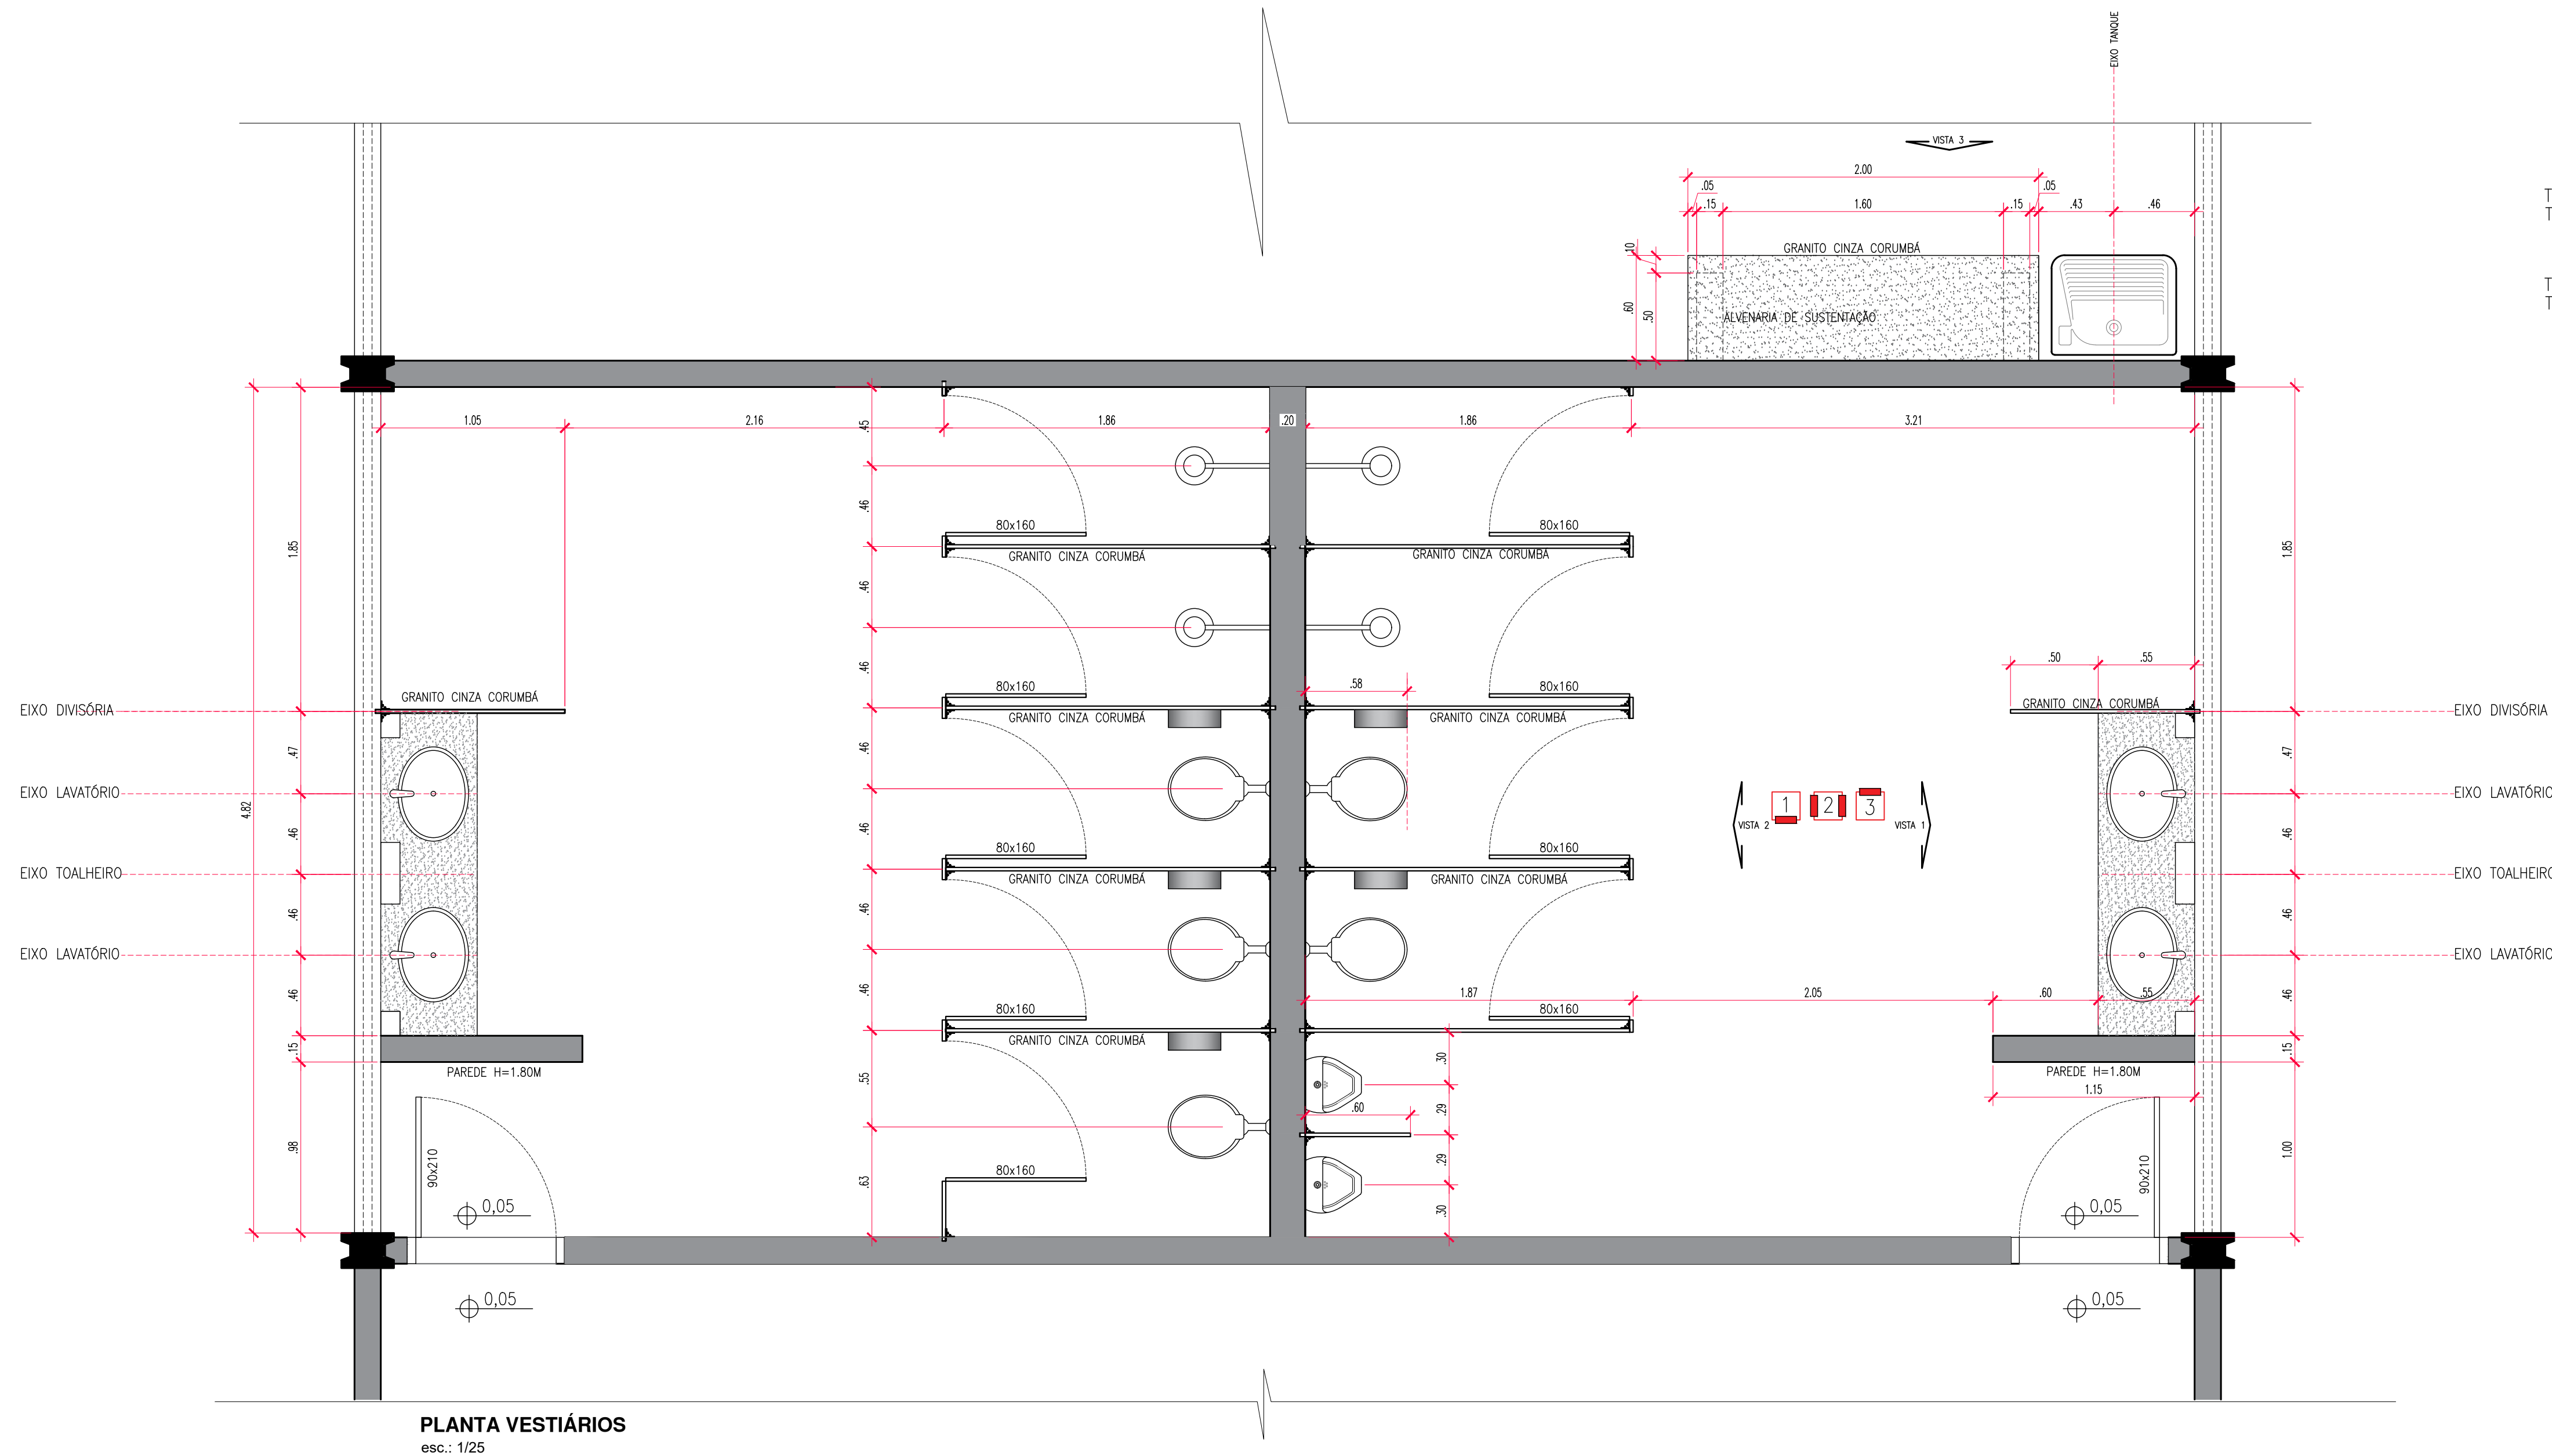


PROPRIETÁRIO	
PREFEITURA MUNICIPAL DE CAMPO GRANDE-MS	
CGC 03.501.509/0001-06	
TÍTULO	
PROJETO EXECUTIVO DO PARQUE TURÍSTICO MUNICIPAL CACHOEIRAS DO CEUZINHO	
ASSUNTO	
GALPÃO	
LOCAL	DATA
PARQUE CÉUZINHO - RODOANEL	AGO24
20°23'27.18"S 54°41'29.69"O	DESENHO
CONTEÚDO	MARCELO
COBERTUA E VESTIÁRIOS - DETALHES	
AUTOR do PROJETO	FOLHA
MARCELO SILVA DE OLIVEIRA	08 27
Arquiteto - CAU A16332-5	
QUADRO DE ÁREAS	
ÁREA DO TERRENO	00,00m²
PREFEITURA MUNICIPAL DE CAMPO GRANDE	
SECRETARIA MUNICIPAL DE INFRAESTRUTURA E SERVIÇOS PÚBLICOS	
GERÊNCIA DE ESTUDOS E PROJETOS	

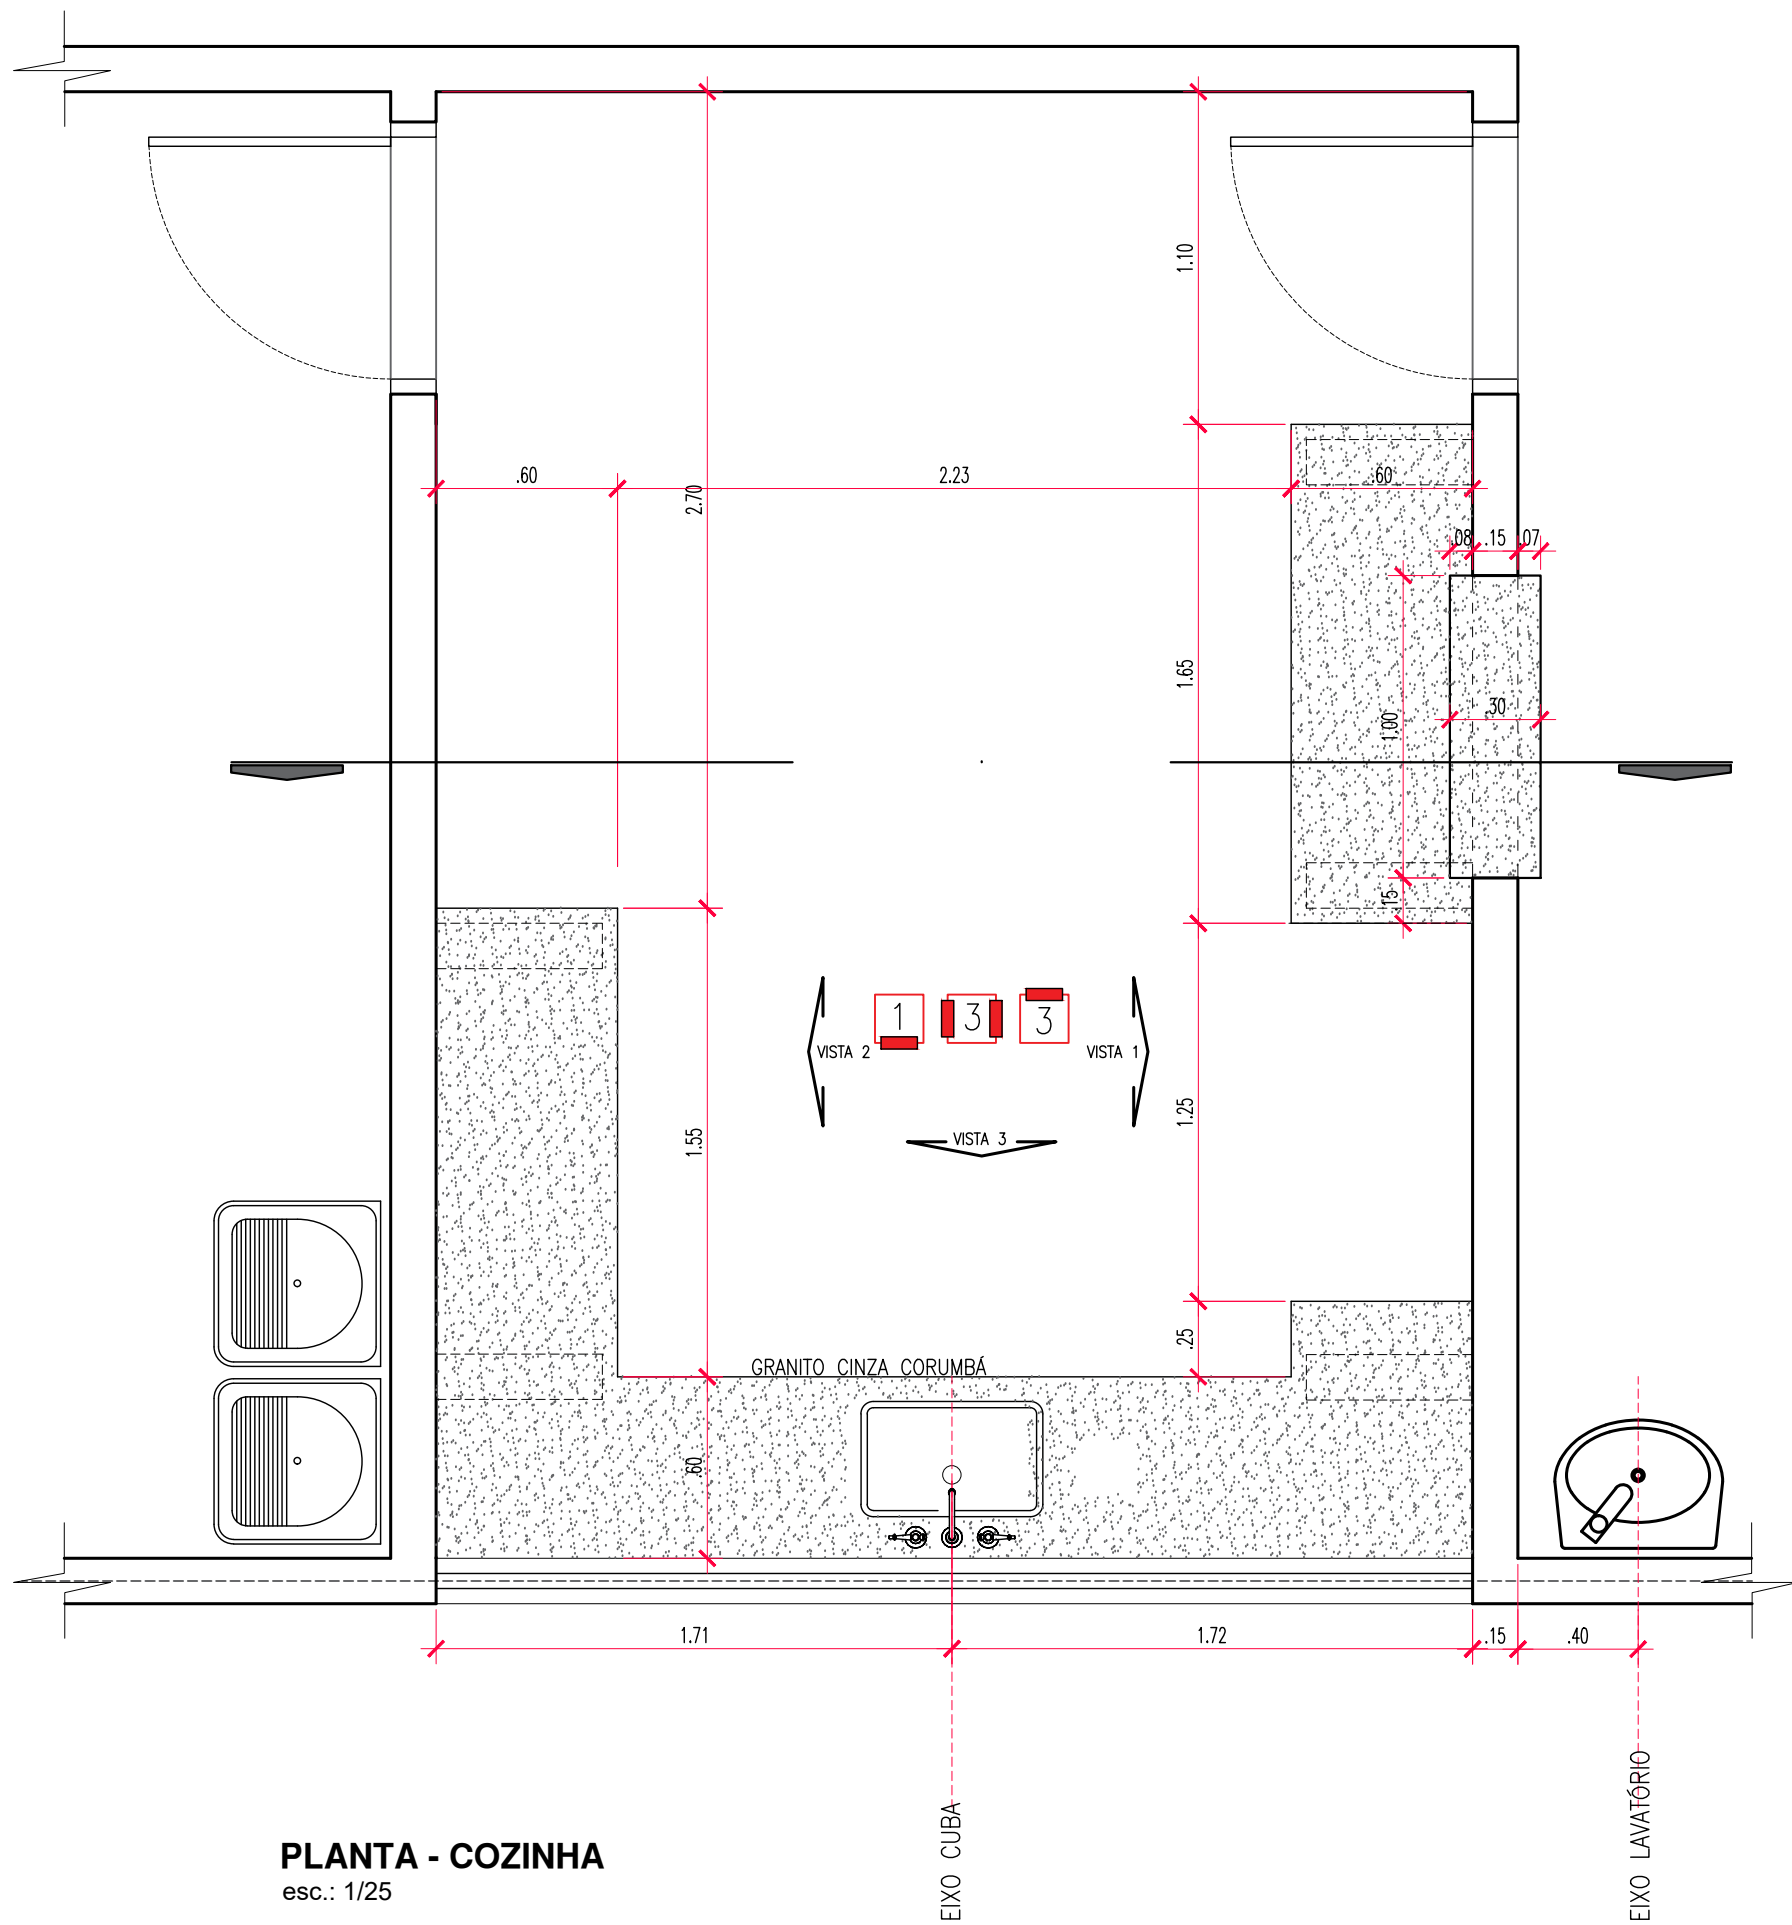


PLANTA - COZINHA
esc.: 1/25

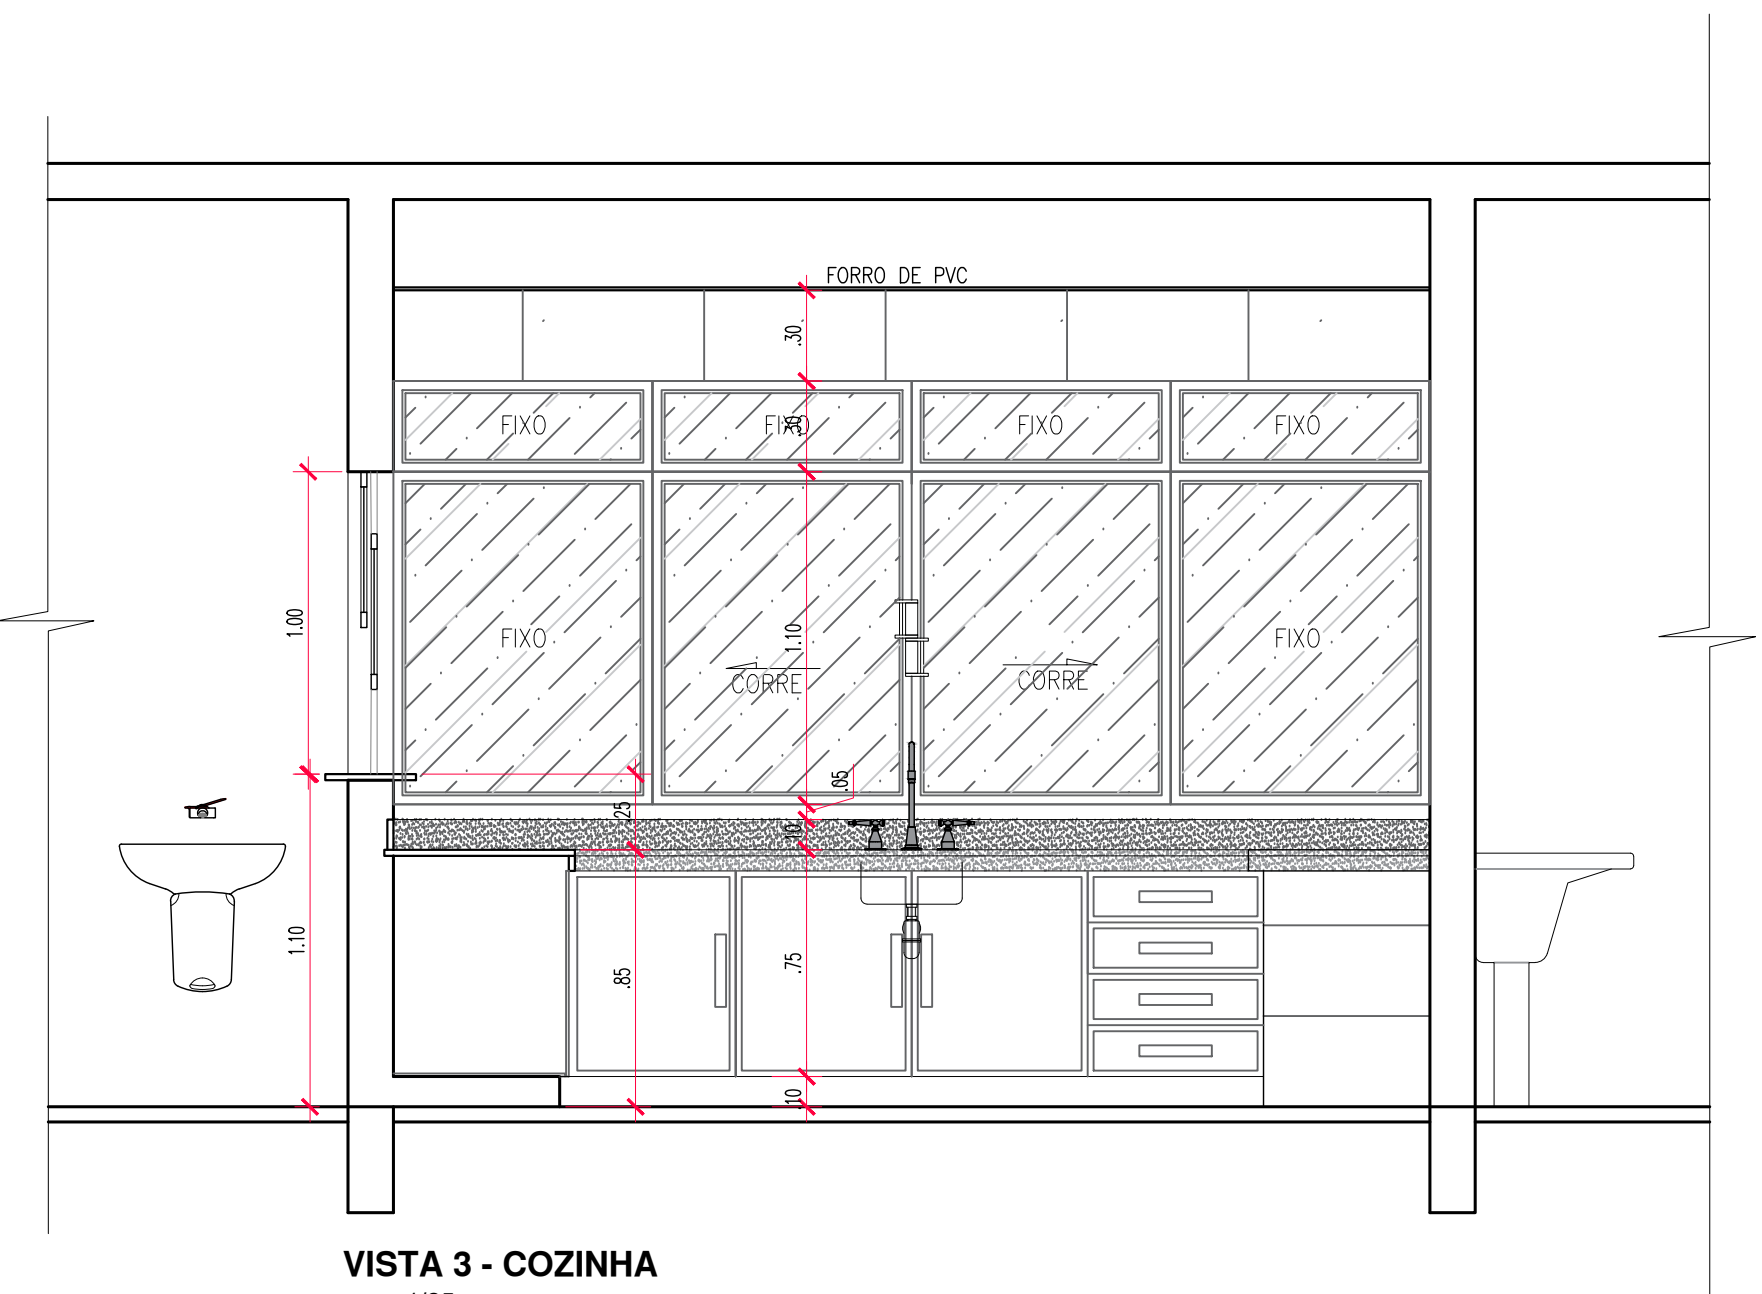

VISTA 3 - COZINHA
esc.: 1/25

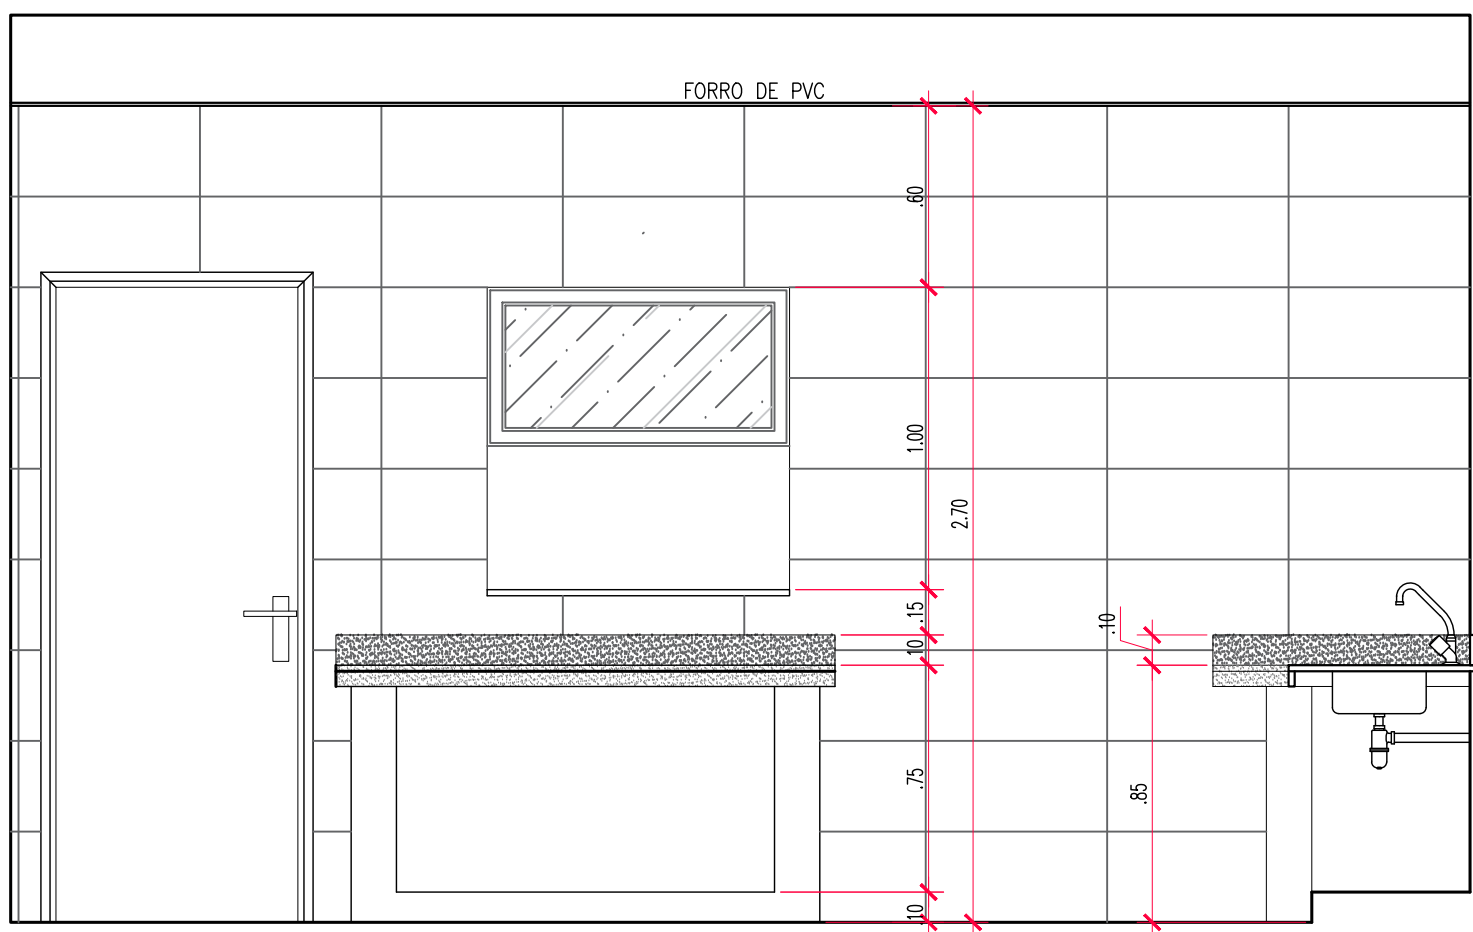


VISTA 1 - COZINHA
esc.: 1/25

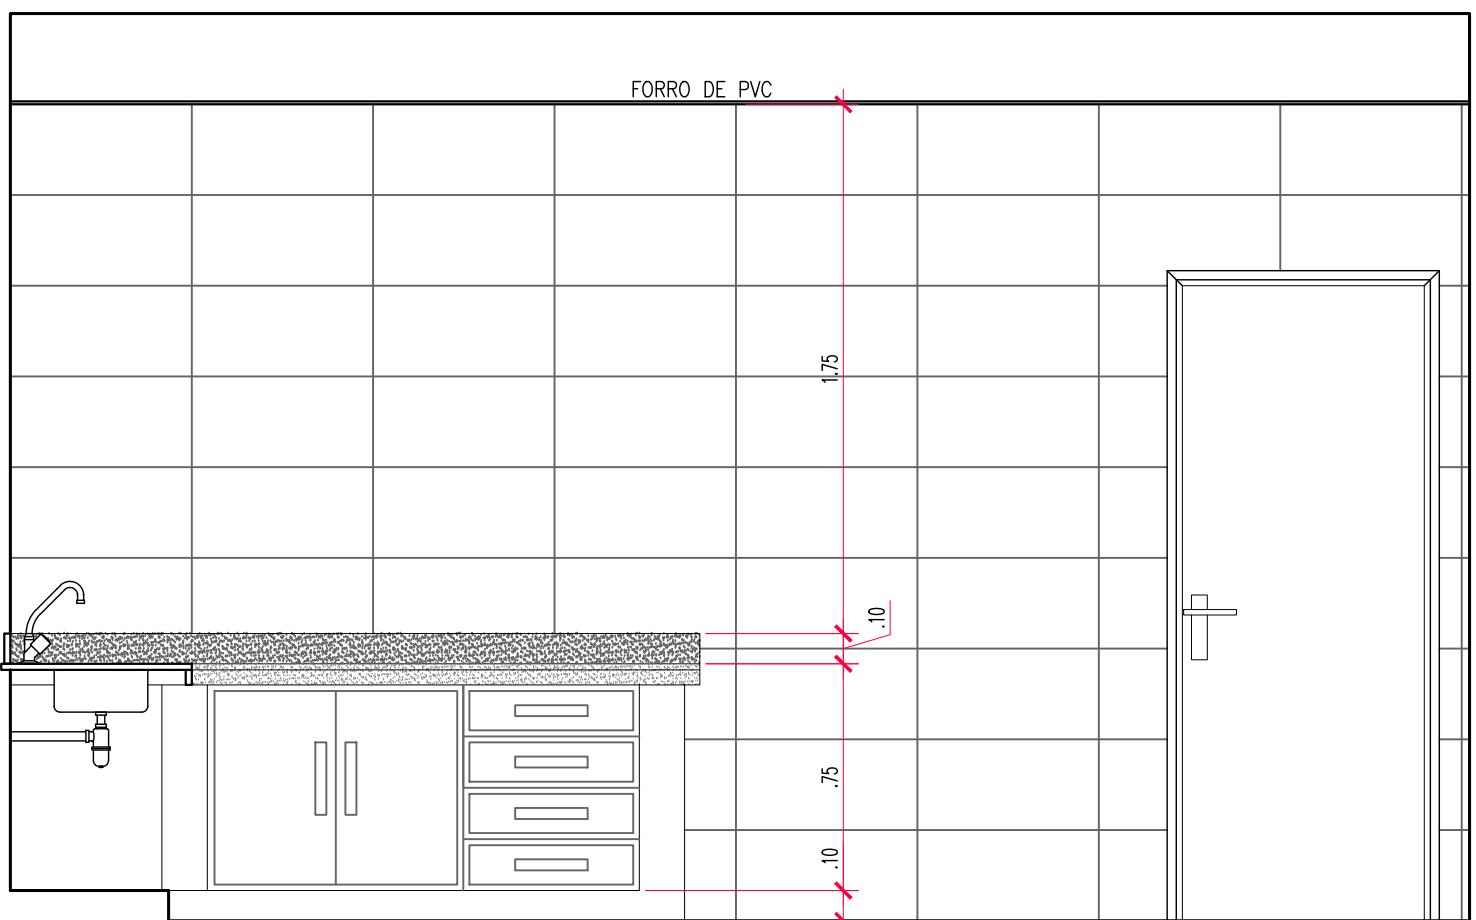


VISTA 2 - COZINHA
esc.: 1/25


PROPRIETÁRIO	
PREFEITURA MUNICIPAL DE CAMPO GRANDE-MS	
CGC 03.501.509/0001-08	
TÍTULO	
PROJETO EXECUTIVO DO PARQUE TURÍSTICO MUNICIPAL CACHOEIRAS DO CÉUZINHO	
ASSUNTO	
GALPÃO	
LOCAL	DATA
PARQUE CÉUZINHO - RODOANEL 20°23'27.18"S 54°41'29.69"O	AGO24
CONTEÚDO	DESENHO
COZINHA - DETALHES	MARCELO
AUTOR DO PROJETO	FOLHA
MARCELO SILVA DE OLIVEIRA Arquiteto - CAU A16332-5	09 27
QUADRO DE ÁREAS	
ÁREA DO TERRENO 00,00m²	
PREFEITURA MUNICIPAL DE CAMPO GRANDE SECRETARIA MUNICIPAL DE INFRAESTRUTURA E SERVIÇOS PÚBLICOS GERÊNCIA DE ESTUDOS E PROJETOS	

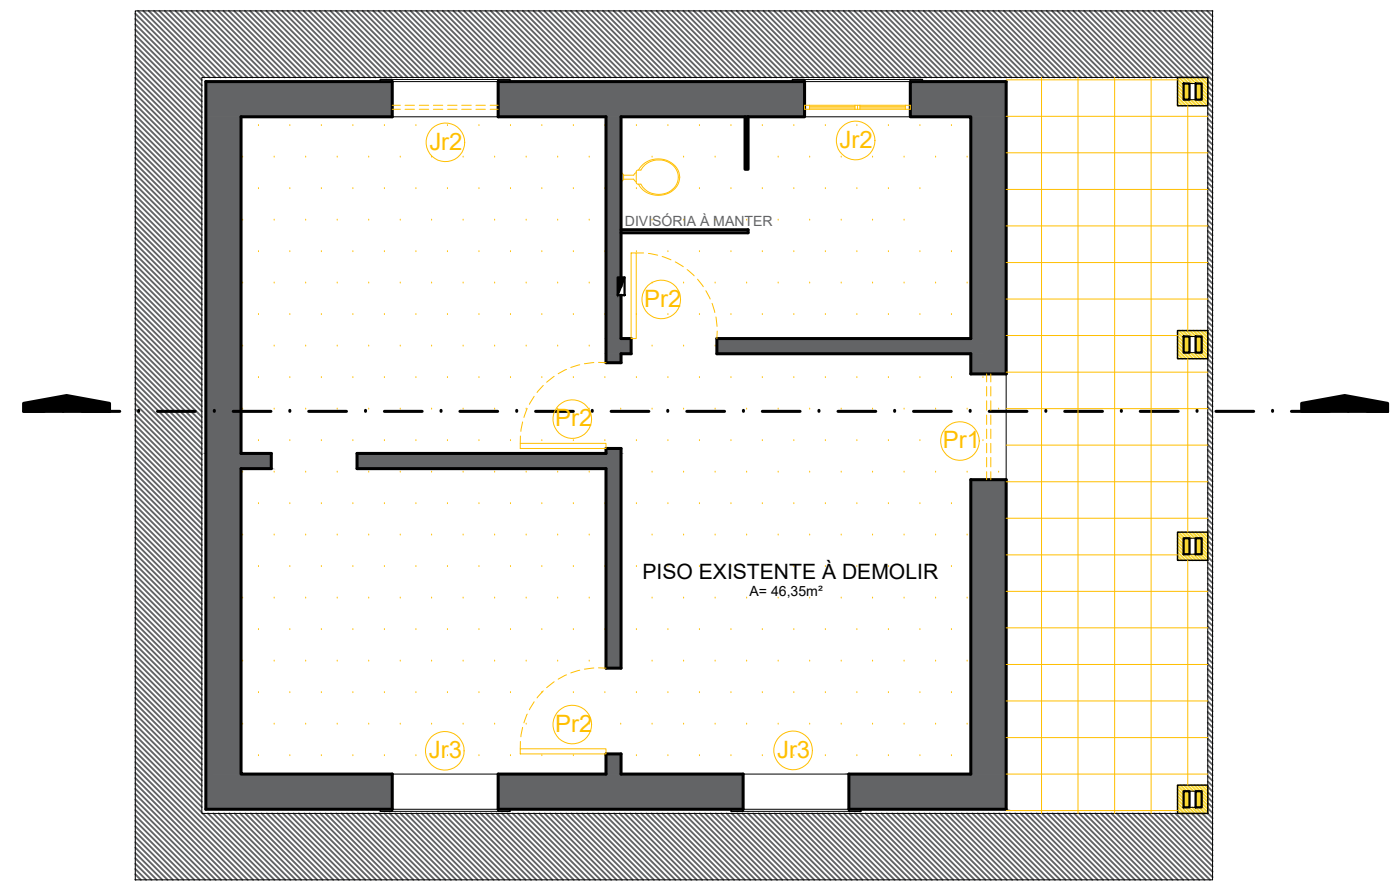


PLANTA LOJA 1 - À DEMOLIR
esc.: 1/75

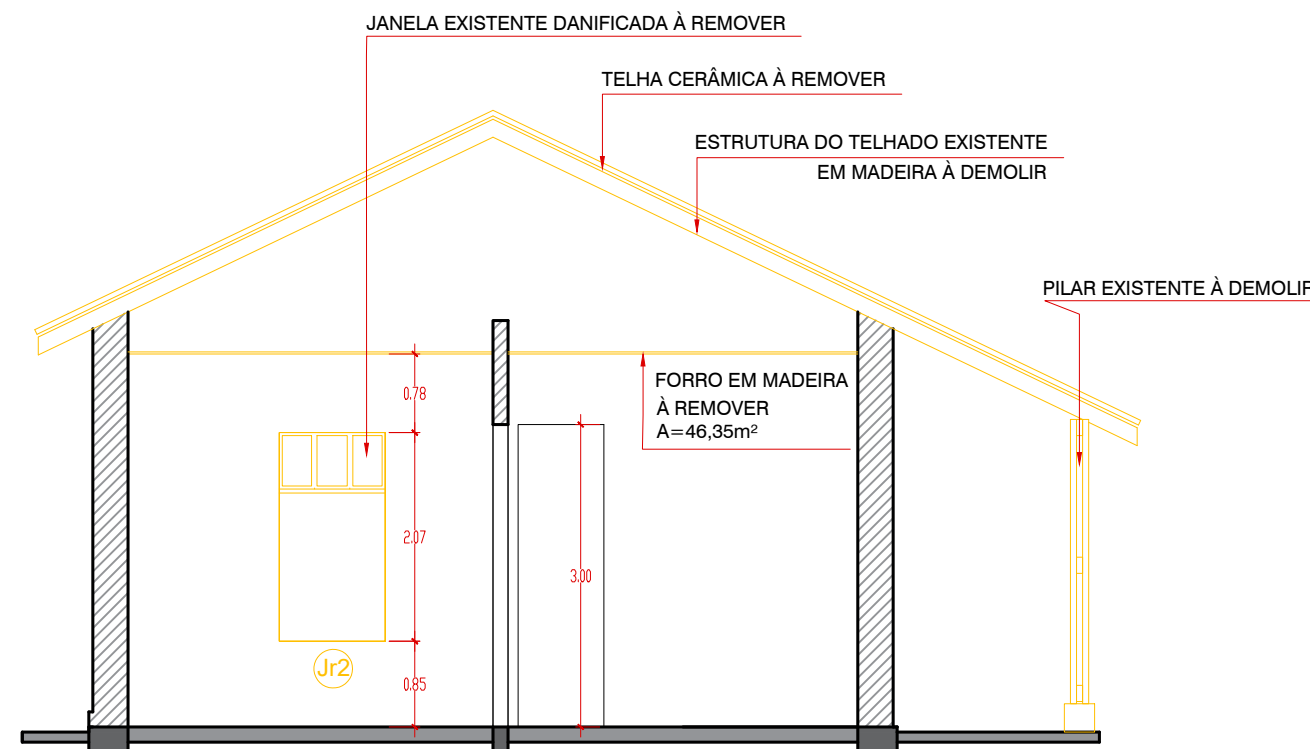


CORTE LOJA 1 - À DEMOLIR
esc.: 1/75

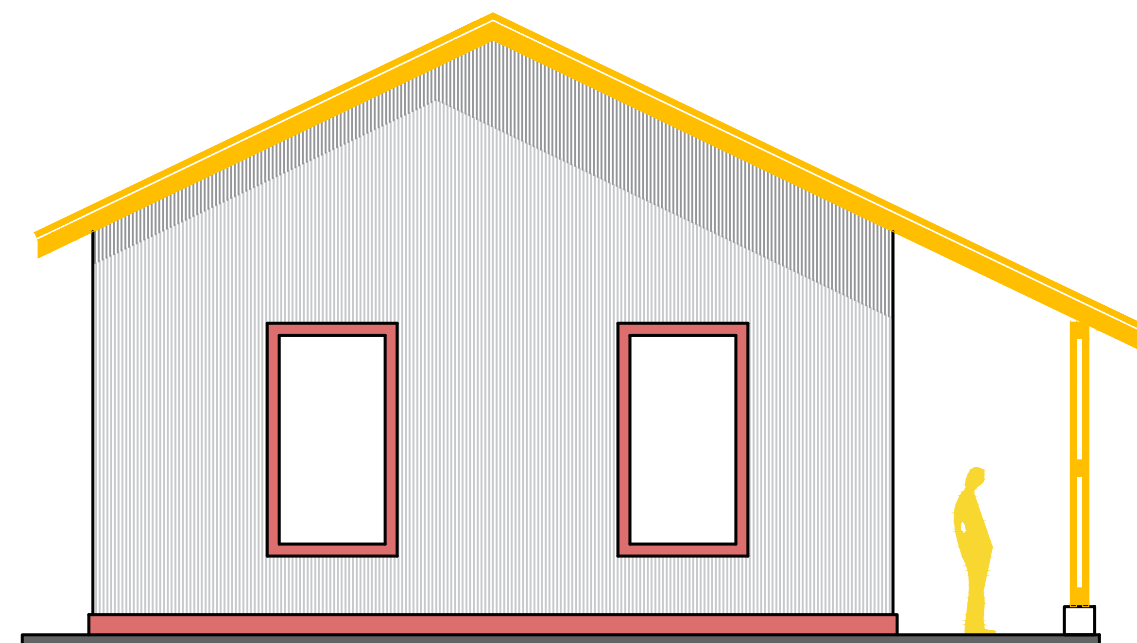


FACHADA LOJA 1 - À DEMOLIR
esc.: 1/75

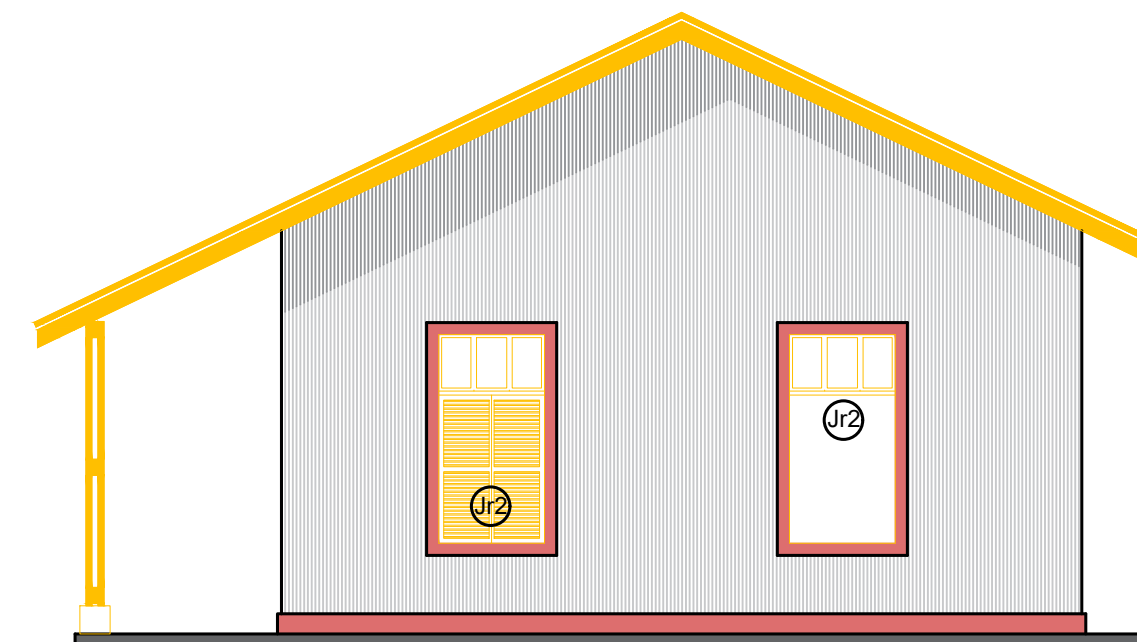


FACHADA LOJA 1 - À DEMOLIR
esc.: 1/75

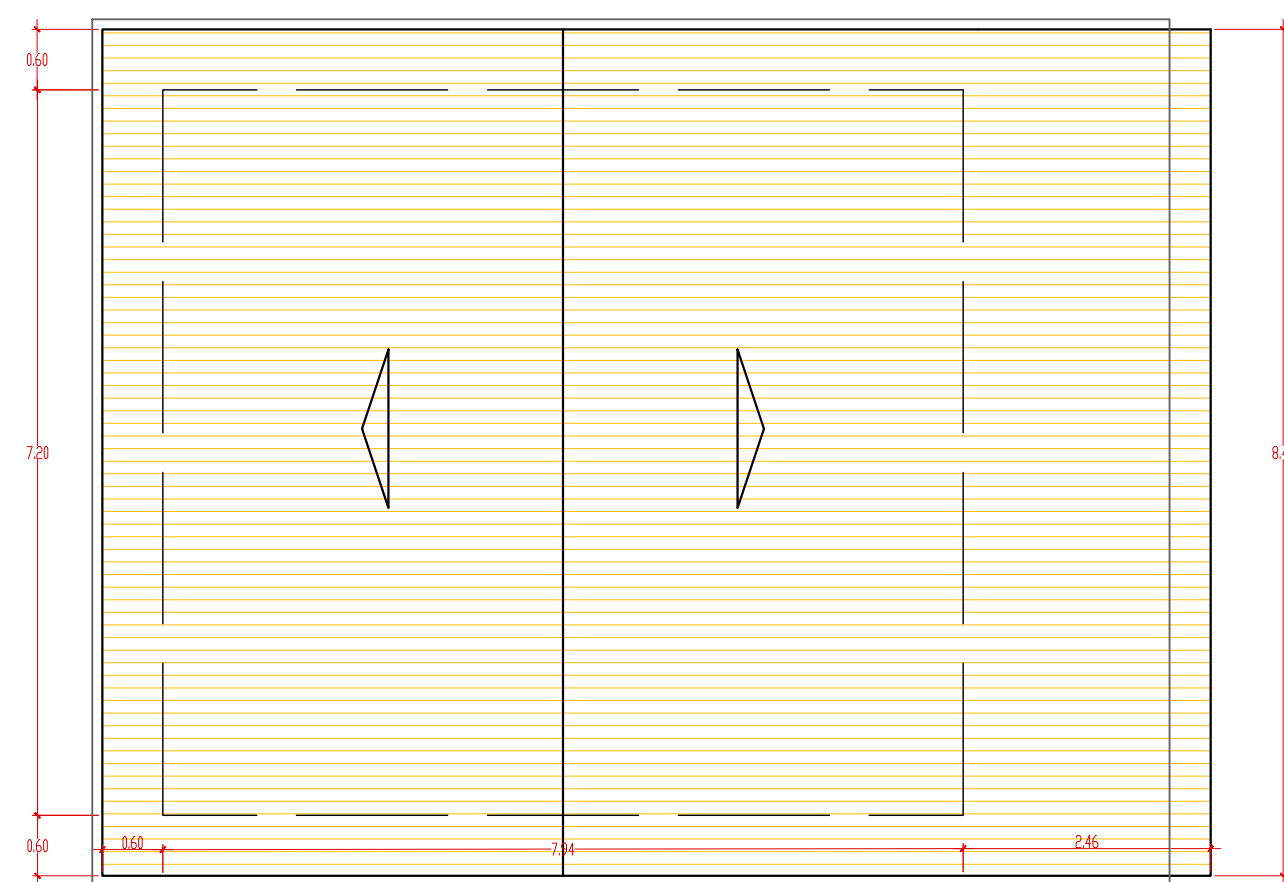


PLANTA DE COBERTURA LOJA 1 - À DEMOLIR
esc.: 1/75

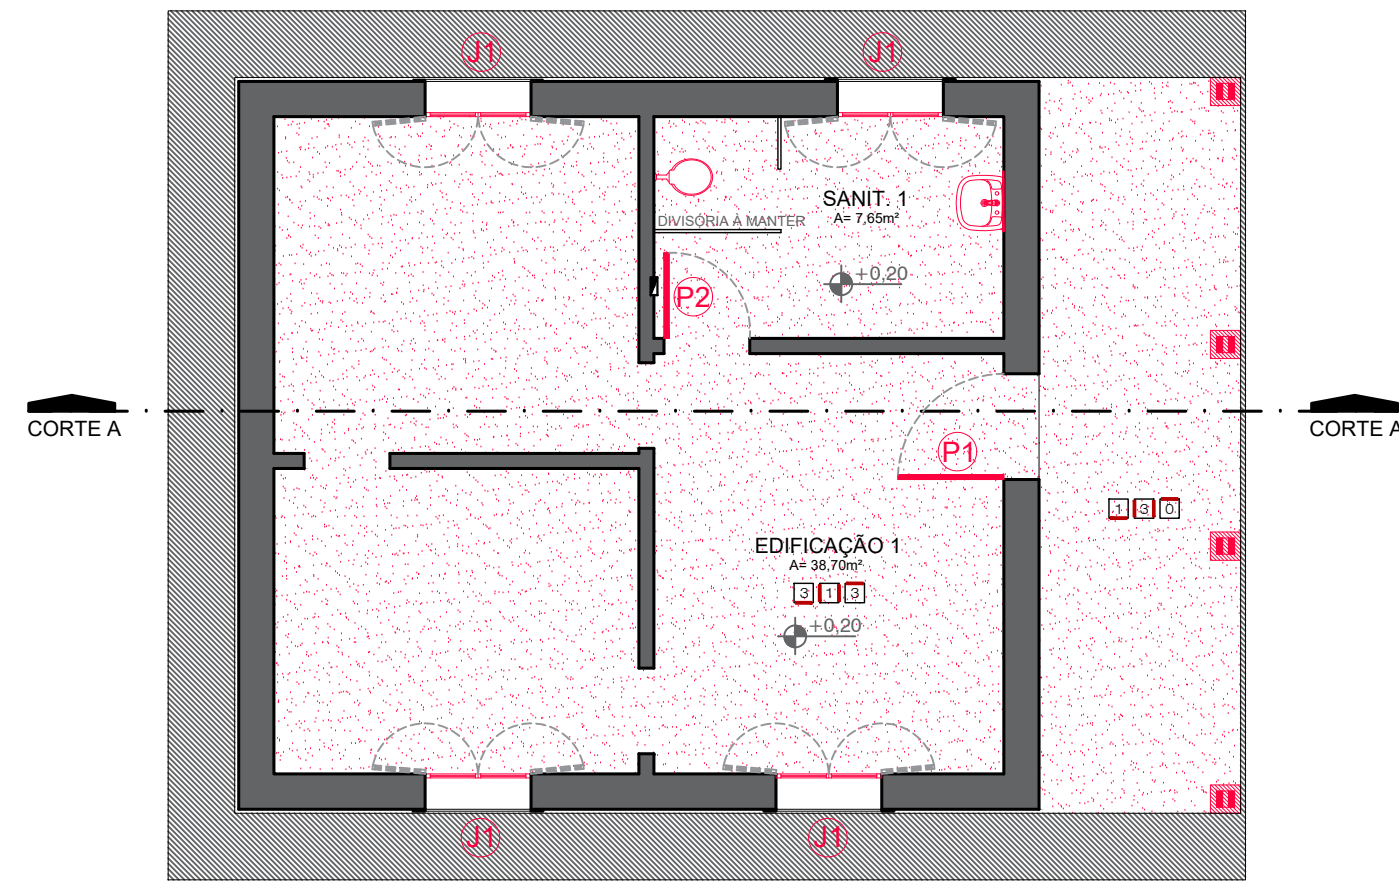


PLANTA LOJA 1 - À CONSTRUIR
esc.: 1/75

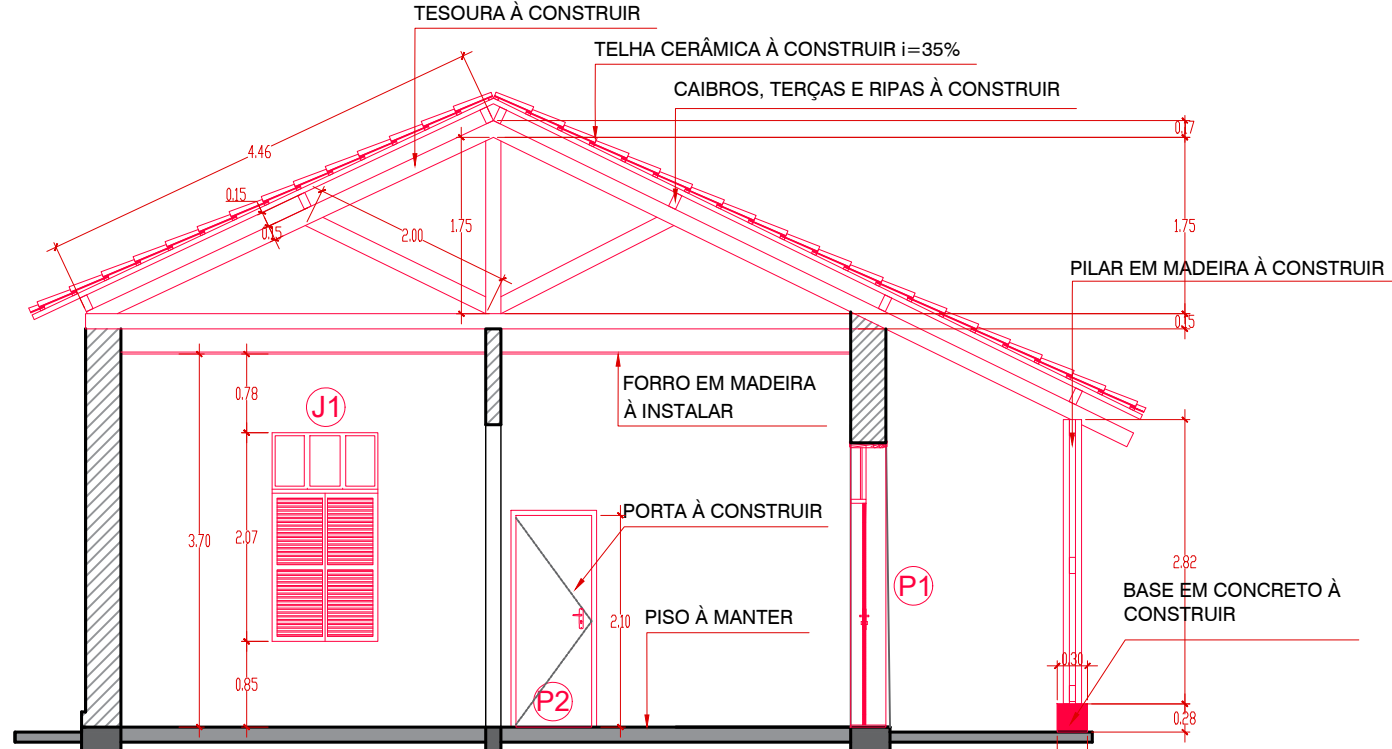


CORTE LOJA 1 - À CONSTRUIR
esc.: 1/75

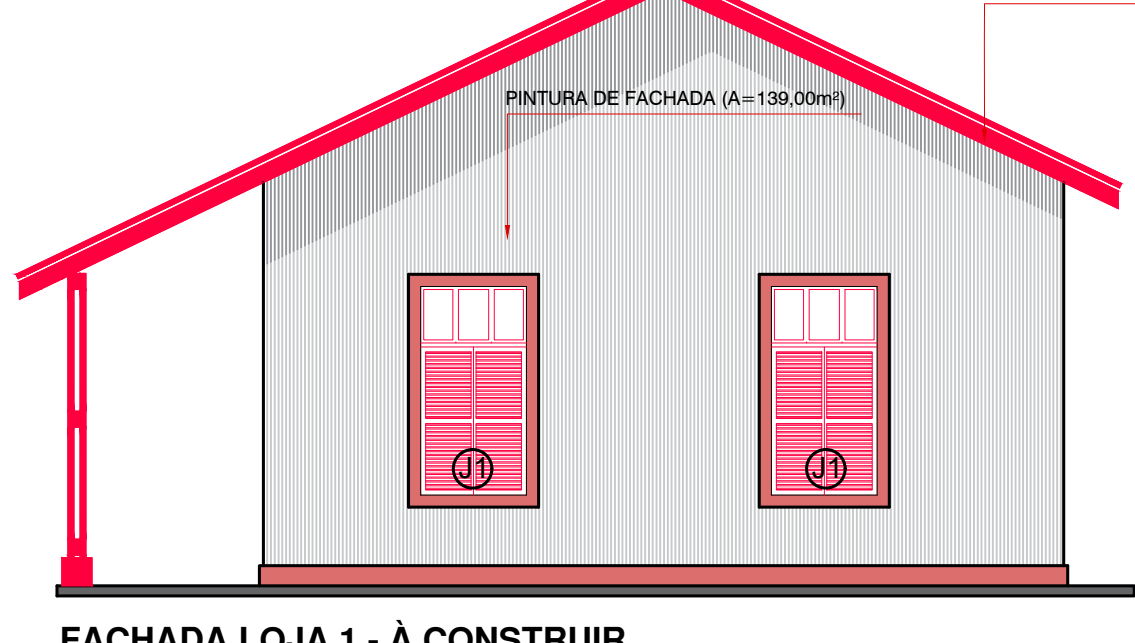


FACHADA LOJA 1 - À CONSTRUIR
esc.: 1/75

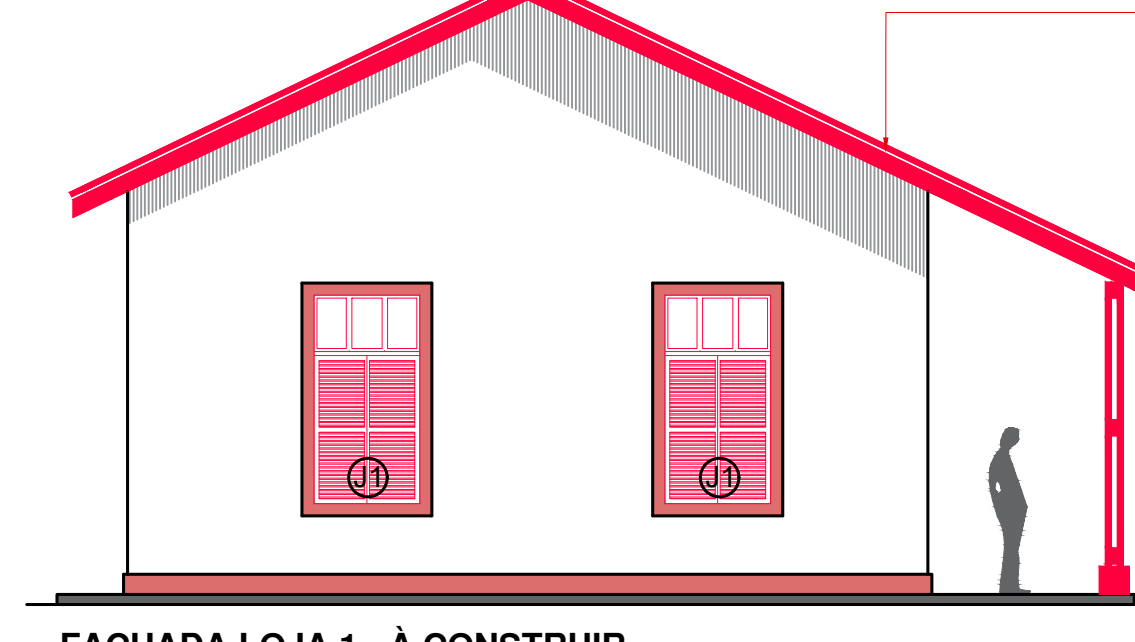


FACHADA LOJA 1 - À CONSTRUIR
esc.: 1/75

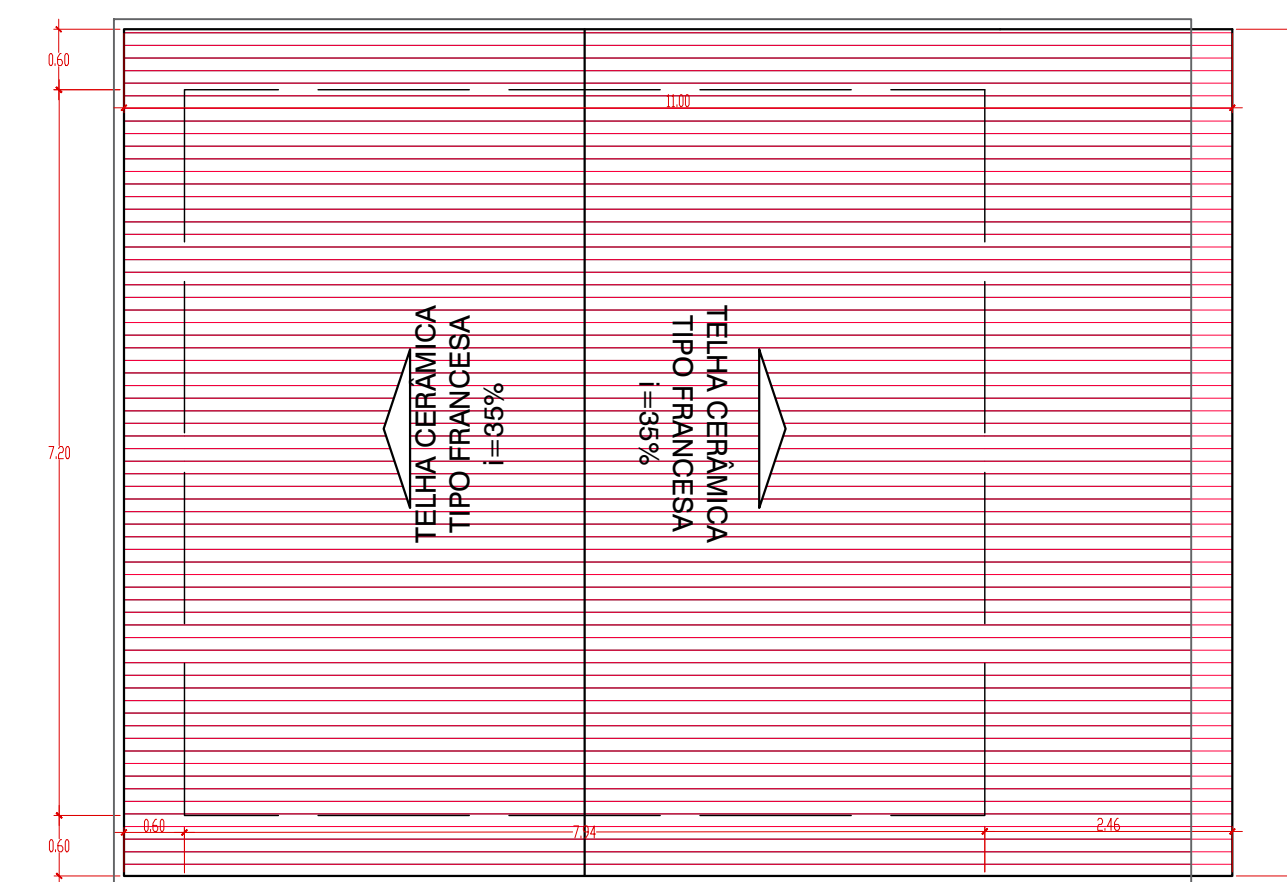


PLANTA DE COBERTURA LOJA 1 - À DEMOLIR
esc.: 1/75

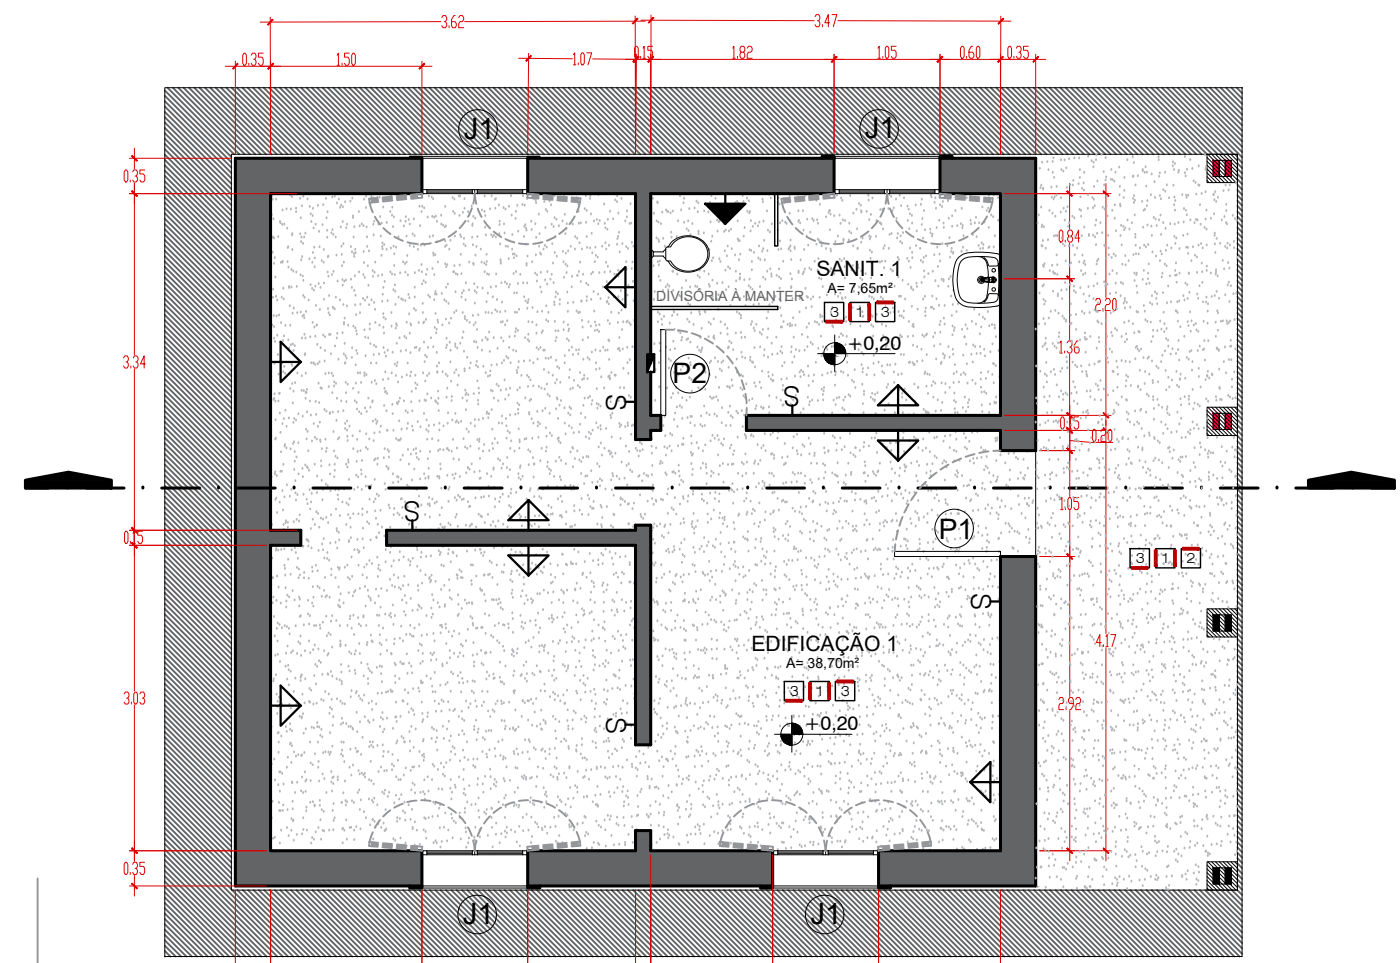


PLANTA LOJA 1
esc.: 1/75

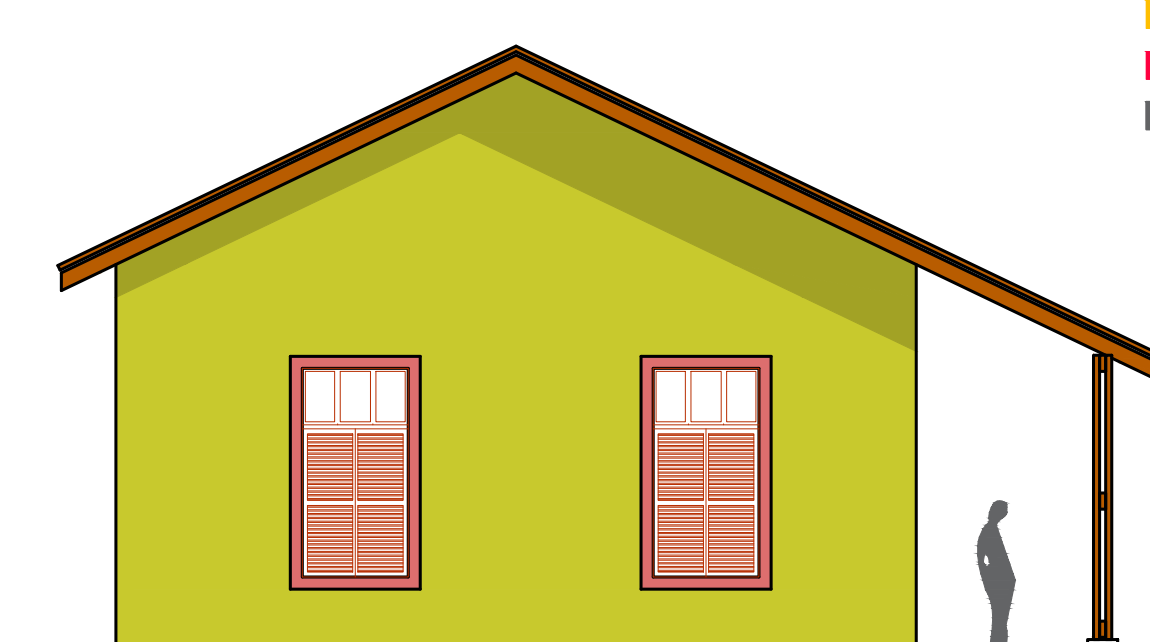


FACHADA LOJA 1
esc.: 1/75

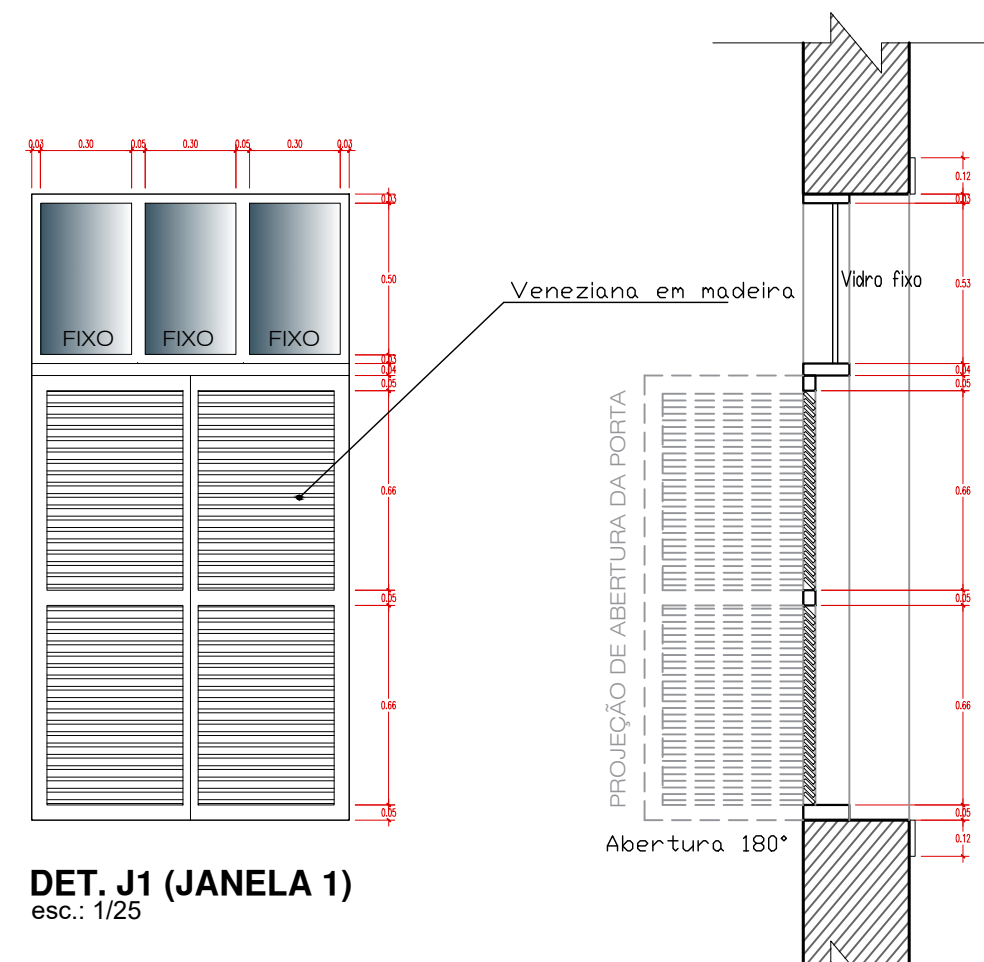

DET. J1 (JANELA 1)
esc.: 1/25

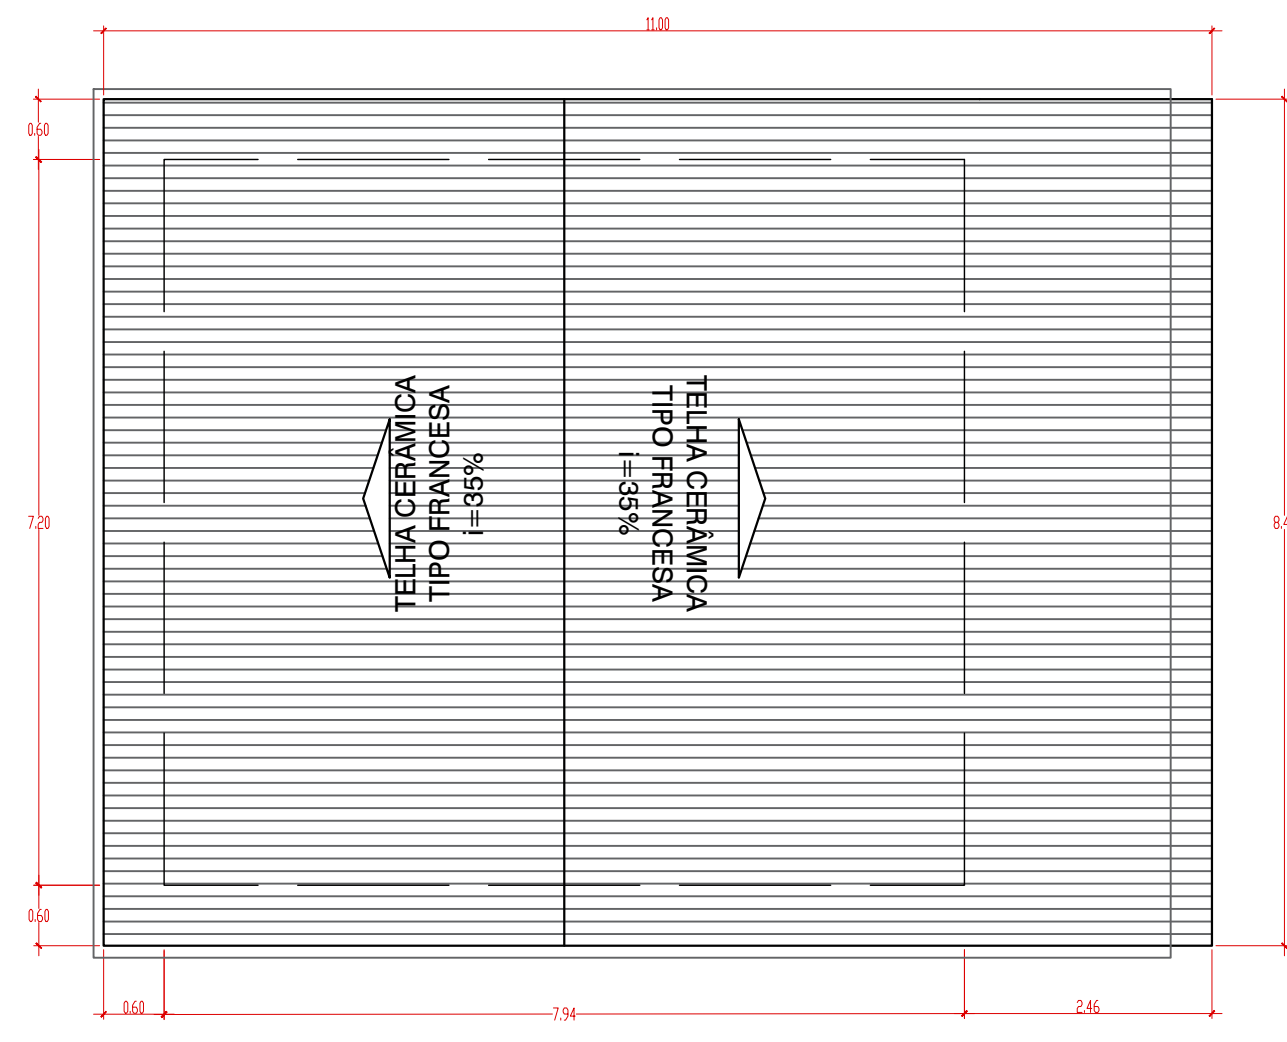

PLANTA DE COBERTURA LOJA 1
esc.: 1/75

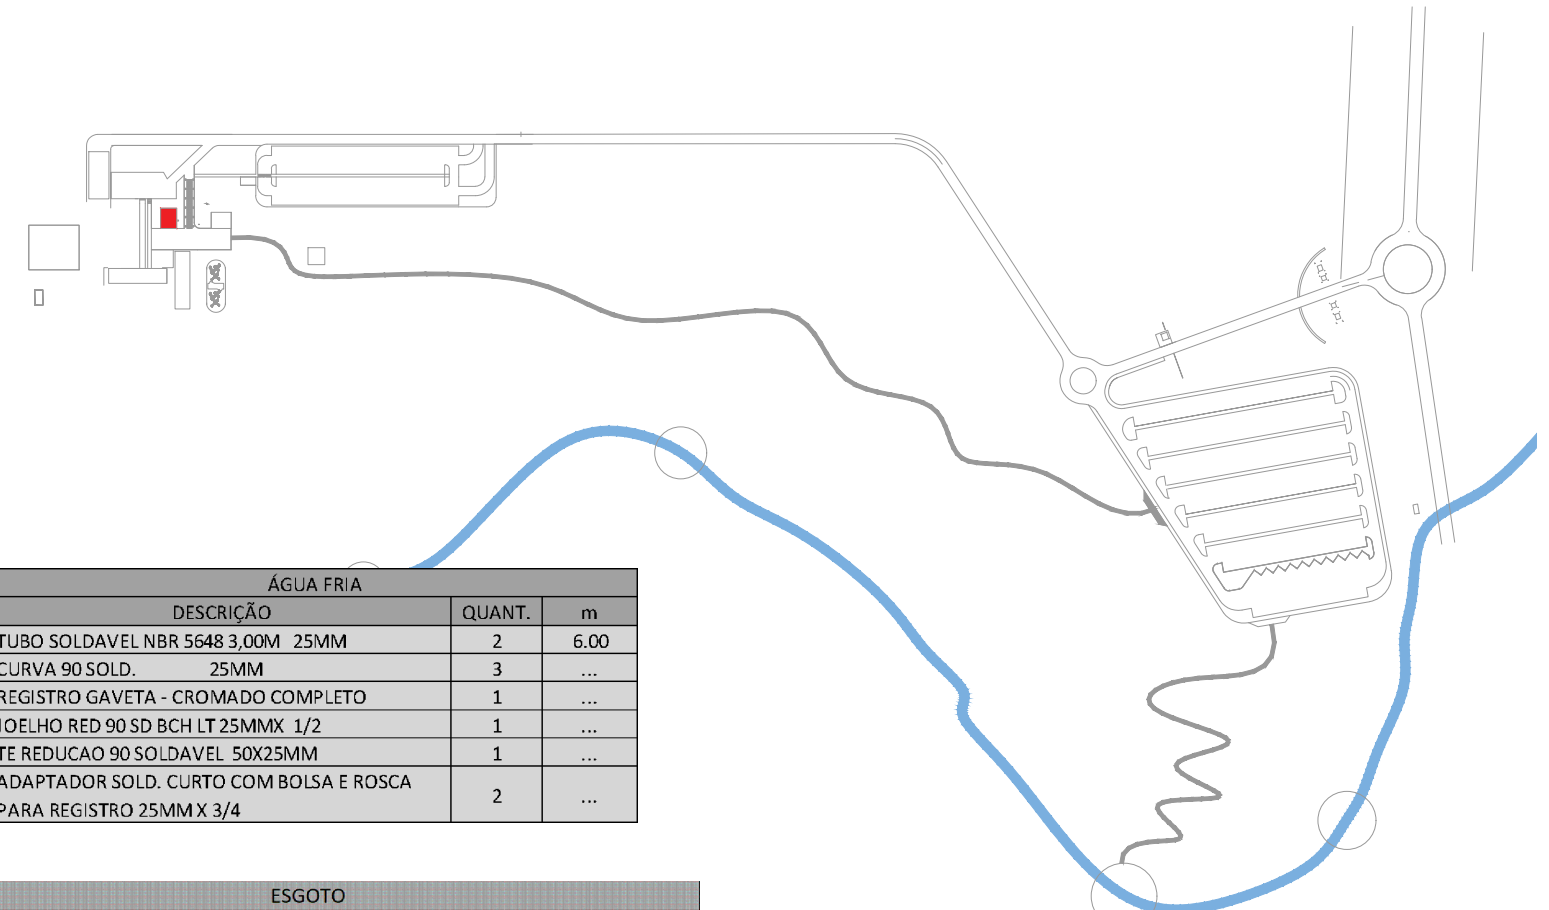


DESCRIÇÃO	QUANT.	m
TUBO SOLDAVEL NBR 5648 3,00M 25MM	2	6,00
CURVA 90° S.O.D. 25MM	3	---
REGISTRO GAVETA - CROMADO COMPLETO	1	---
JOELHO RED 90° S.O. BCH LT 25MMX 1/2	1	---
TE REDUÇÃO 90° S.O. S.O.D. 50X25MM	1	---
ADAPTADOR S.O.D. CURTO COM BOLSA E ROSCA PARA REGISTRO 25MMX 3/4	2	---

DESCRIÇÃO	QUANT.	m
CK SIF P. PRATA QD/GR AL	1	---
100X100X50MM	1	---
40MM	1	---
JOELHO 45° ESGOTO SECUNDÁRIO	2	---
40MM	2	---
CURVA 45° LONGA PARA ESGOTO	1	---
50MM	2	6,00
TUBO ESGOTO SECUNDÁRIO PB 3M	40MM	1 3,00

LEGENDA

- À DEMOLIR
- À CONSTRUIR
- EXISTENTE

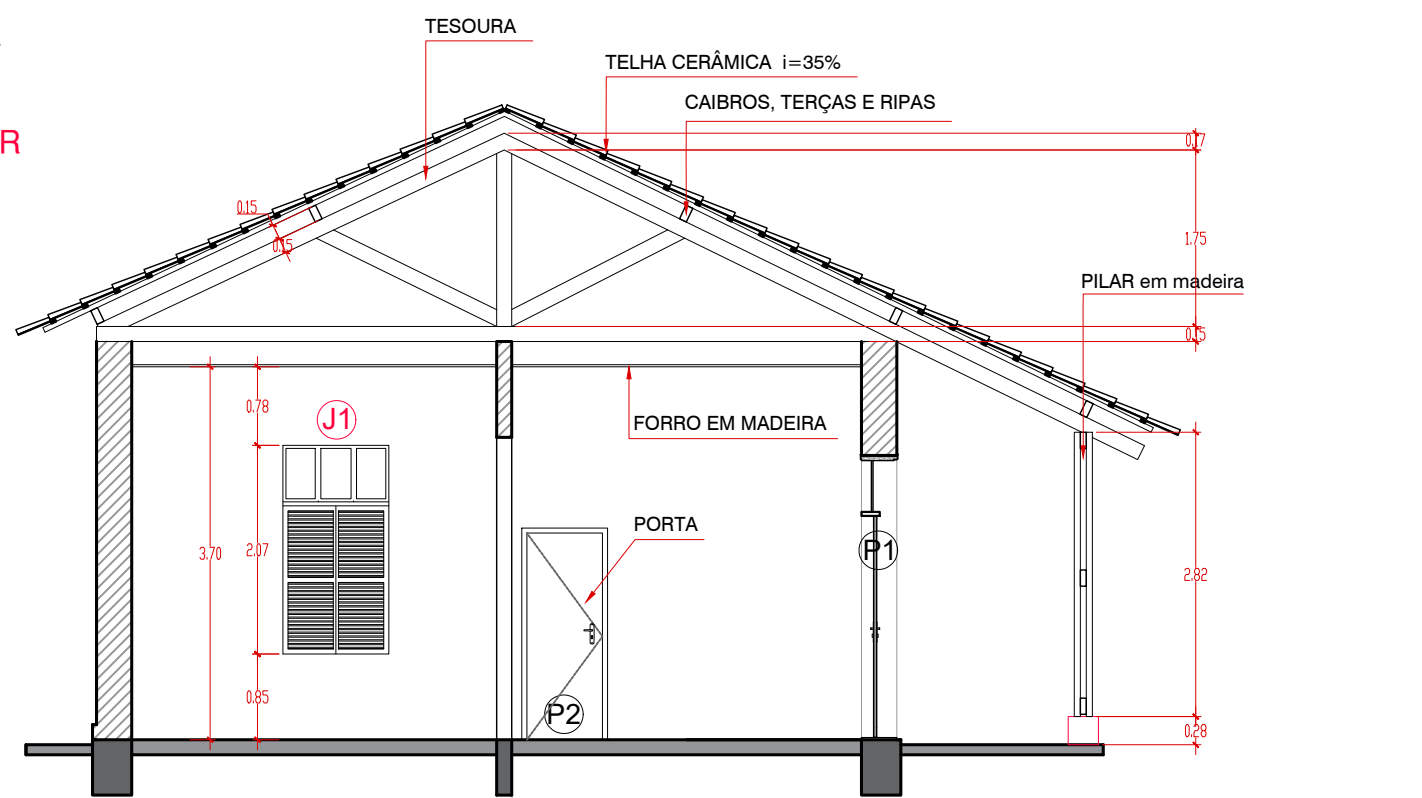

CORTE LOJA 1
esc.: 1/75

OPERAÇÃO	1	2	3
1. PISO EXISTENTE	1. PISO EXISTENTE	1. PISO EXISTENTE	1. PISO EXISTENTE
2. REMOÇÃO PISO (100x100x50MM) - 100x100x50MM	2. REMOÇÃO PISO (100x100x50MM) - 100x100x50MM	2. REMOÇÃO PISO (100x100x50MM) - 100x100x50MM	2. REMOÇÃO PISO (100x100x50MM) - 100x100x50MM
3. CONCRETO PISO-NOVO	3. CONCRETO PISO-NOVO	3. CONCRETO PISO-NOVO	3. CONCRETO PISO-NOVO
4. PISO - 100x100x50MM	4. PISO - 100x100x50MM	4. PISO - 100x100x50MM	4. PISO - 100x100x50MM
5. 100x100x50MM	5. 100x100x50MM	5. 100x100x50MM	5. 100x100x50MM

PORTAS	TIPO	FOLHAS	LARG. (m)	ALT. (m)	PRET. (m)	QUANT.
P1	Porta em madeira a remover, incluindo batentes existentes	Alum.	0,78	2,07	---	01
P2	Porta em madeira a remover, incluindo batentes existentes	Alum.	0,78	2,07	---	01
PROPRIETÁRIO

PREFEITURA MUNICIPAL DE CAMPO GRANDE-MS

CGC 03.501.509/0001-08

TÍTULO

PROJETO EXECUTIVO DO PARQUE TURÍSTICO MUNICIPAL CACHOEIRAS DO CEUZINHO

ASSUNTO

LOJA 1

LOCAL

PARQUE CÉUZINHO - RODOANEL

20°23'27.18"S 54°41'29.69"O

CONTEÚDO

LOJA 1 - DETALHES

AUTOR DO PROJETO

MARCELO SILVA DE OLIVEIRA

Arquiteto - CAU A16332-5

QUADRO DE ÁREAS


ÁREA DO TERRENO

00,00m²


PREFEITURA MUNICIPAL DE CAMPO GRANDE

SECRETARIA MUNICIPAL DE INFRAESTRUTURA E SERVIÇOS PÚBLICOS


GERÊNCIA DE ESTUDOS E PROJETOS

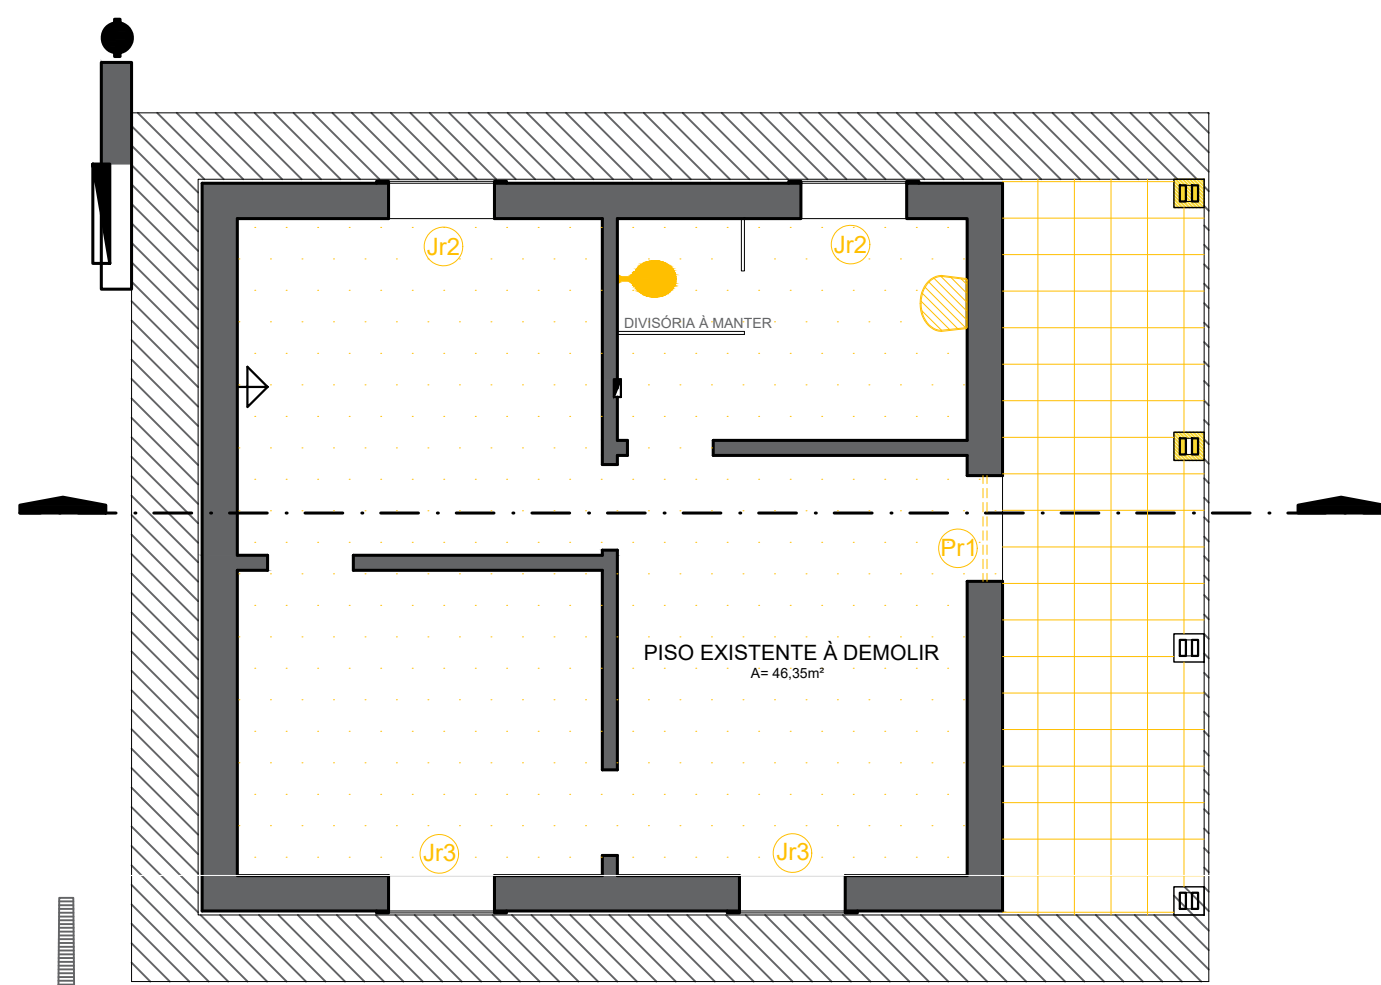


PLANTA LOJA 2 - À DEMOLIR
esc.: 1/75

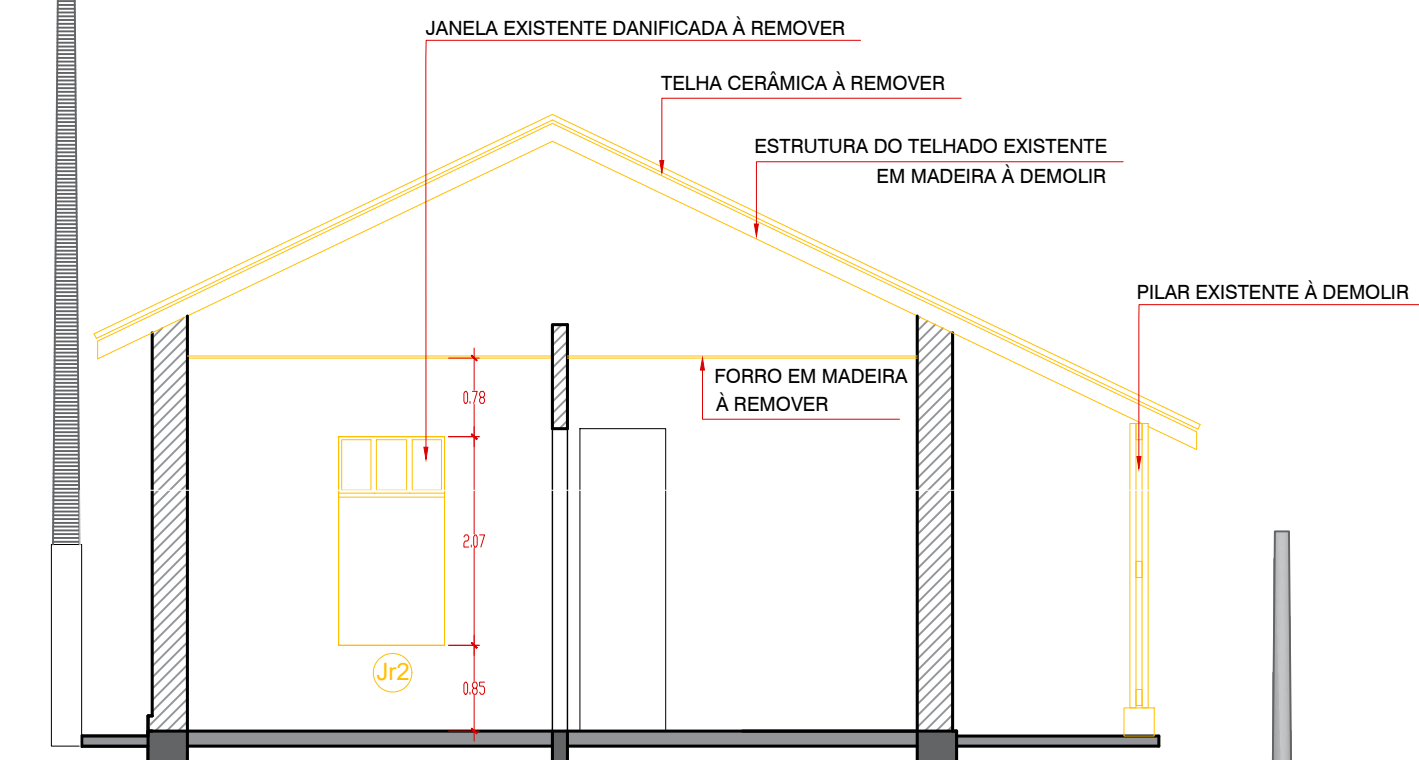


CORTE LOJA 2 - À DEMOLIR
esc.: 1/75

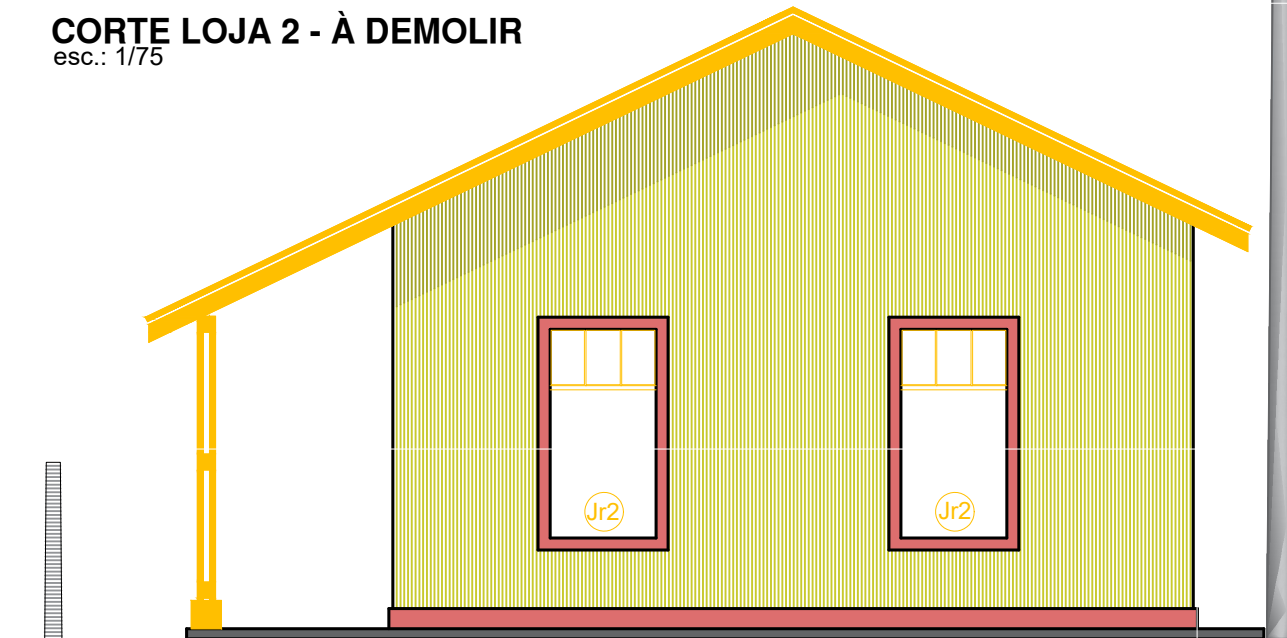

FACHADA LOJA 2 - À DEMOLIR
esc.: 1/75

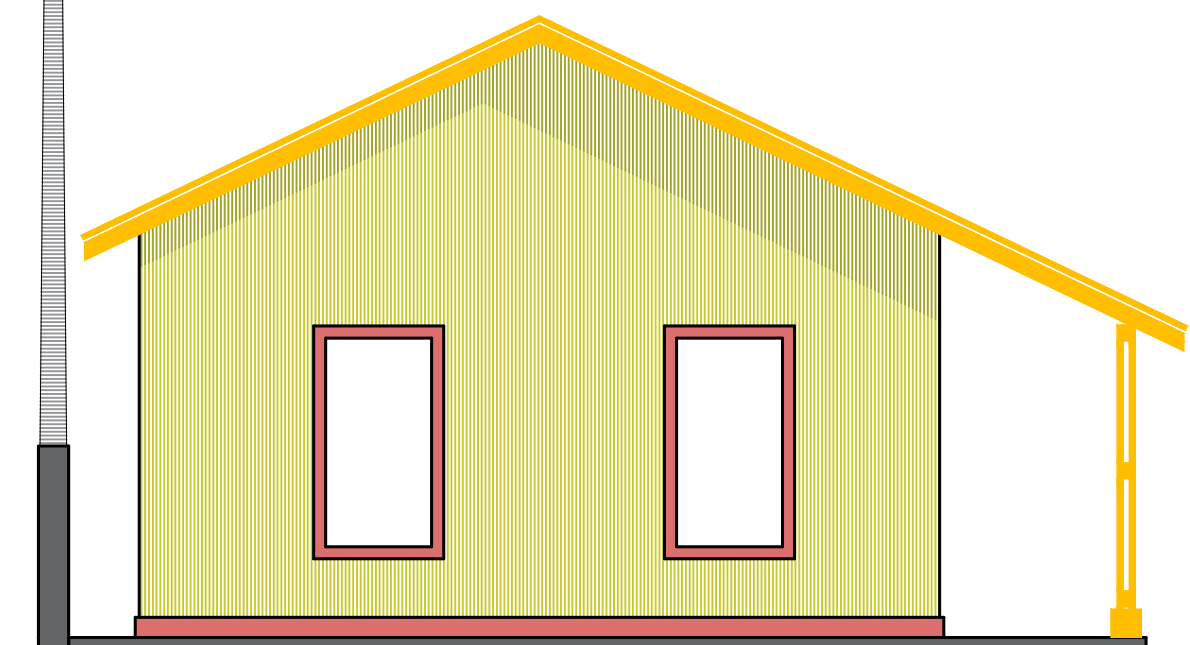


FACHADA LOJA 2 - À DEMOLIR
esc.: 1/75

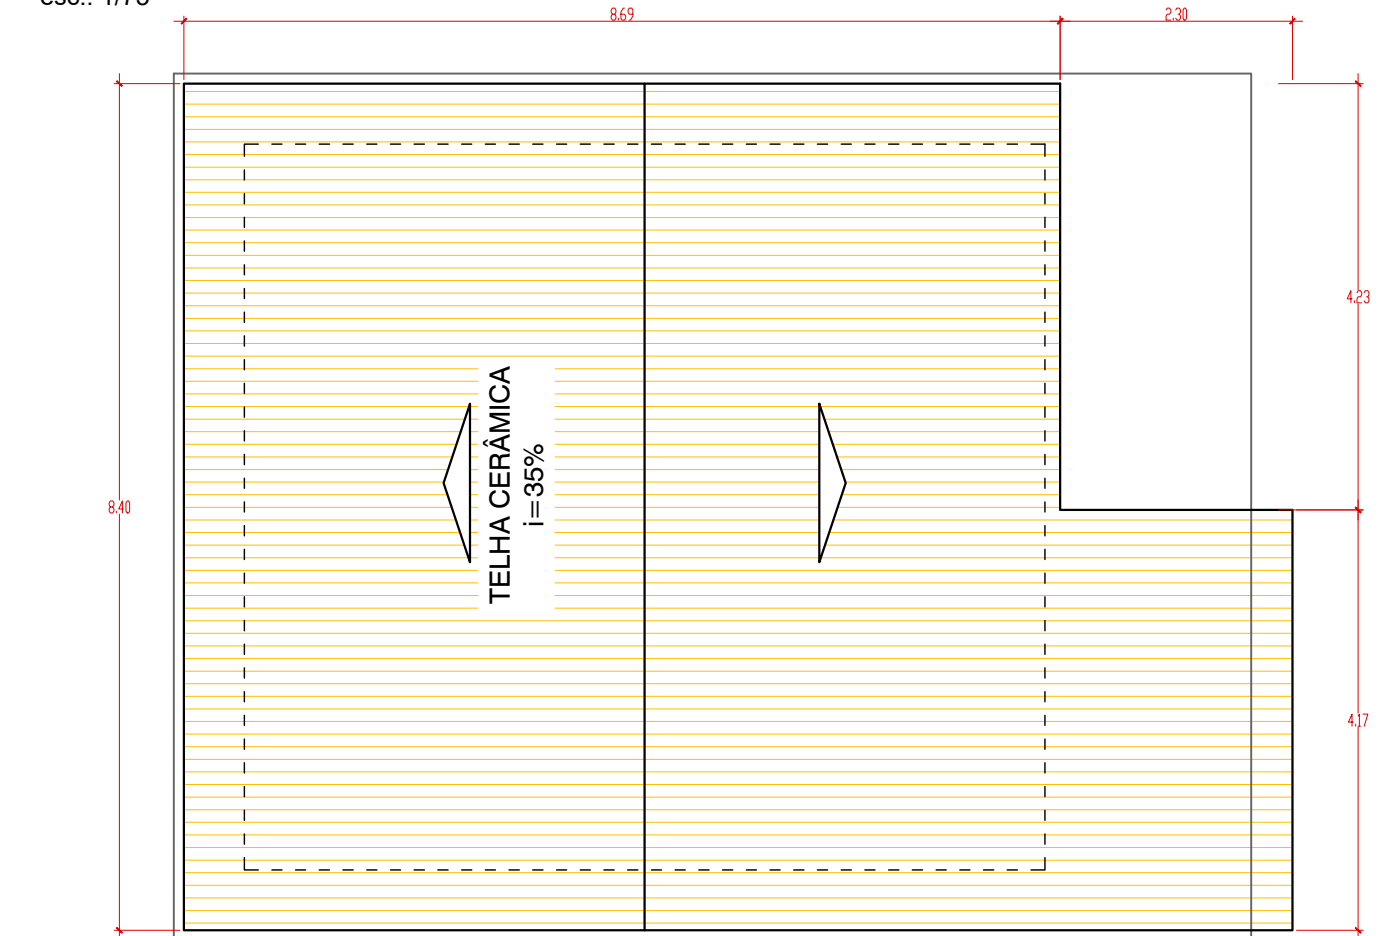


PLANTA DE COBERTURA LOJA 2 - À DEMOLIR
esc.: 1/75

LEGENDA


- À DEMOLIR
- À CONSTRUIR
- EXISTENTE

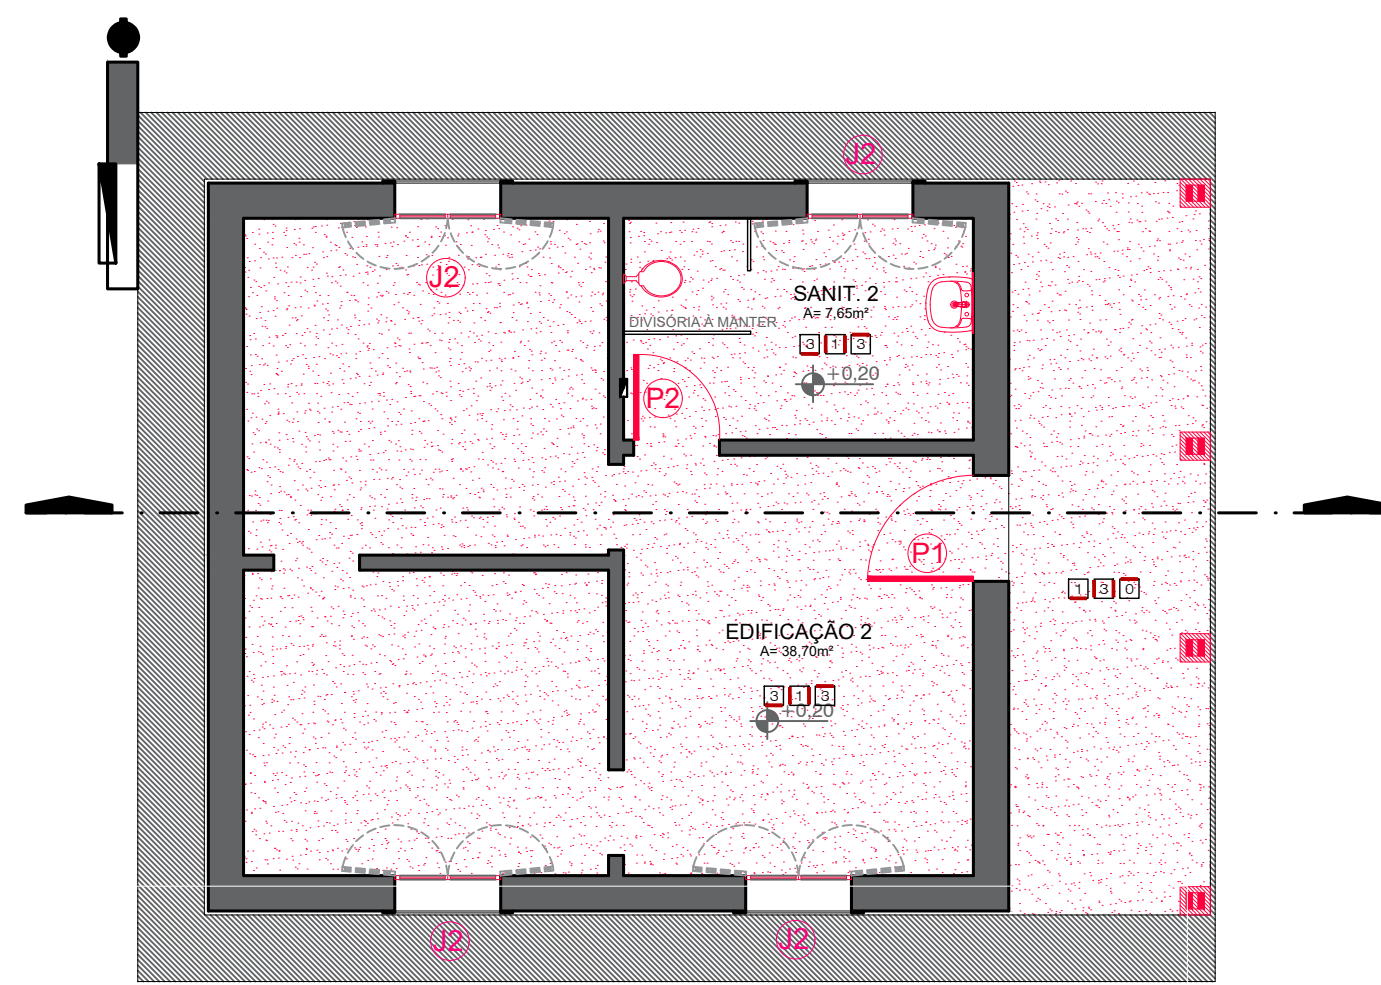


PLANTA LOJA 2 - À CONSTRUIR
esc.: 1/75

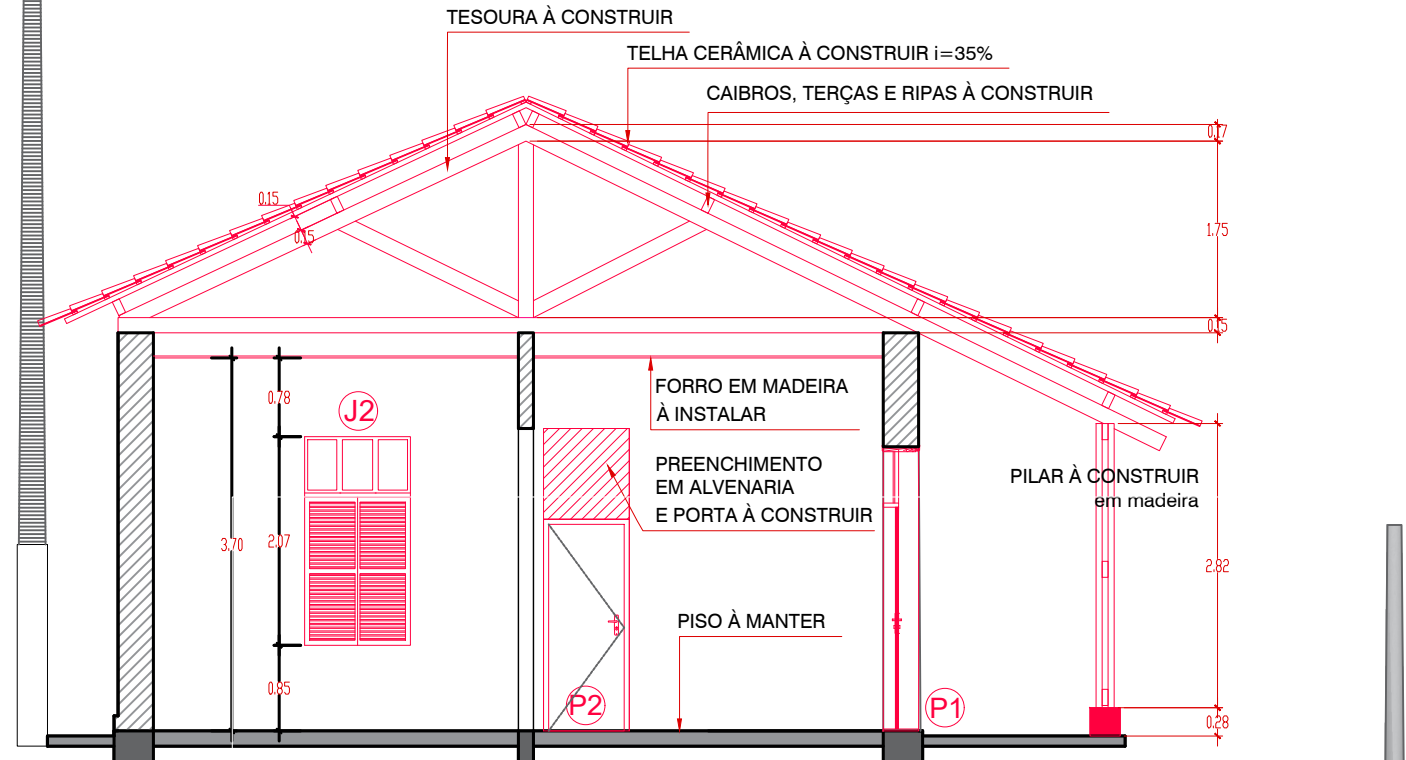


CORTE LOJA 2 - À CONSTRUIR
esc.: 1/75

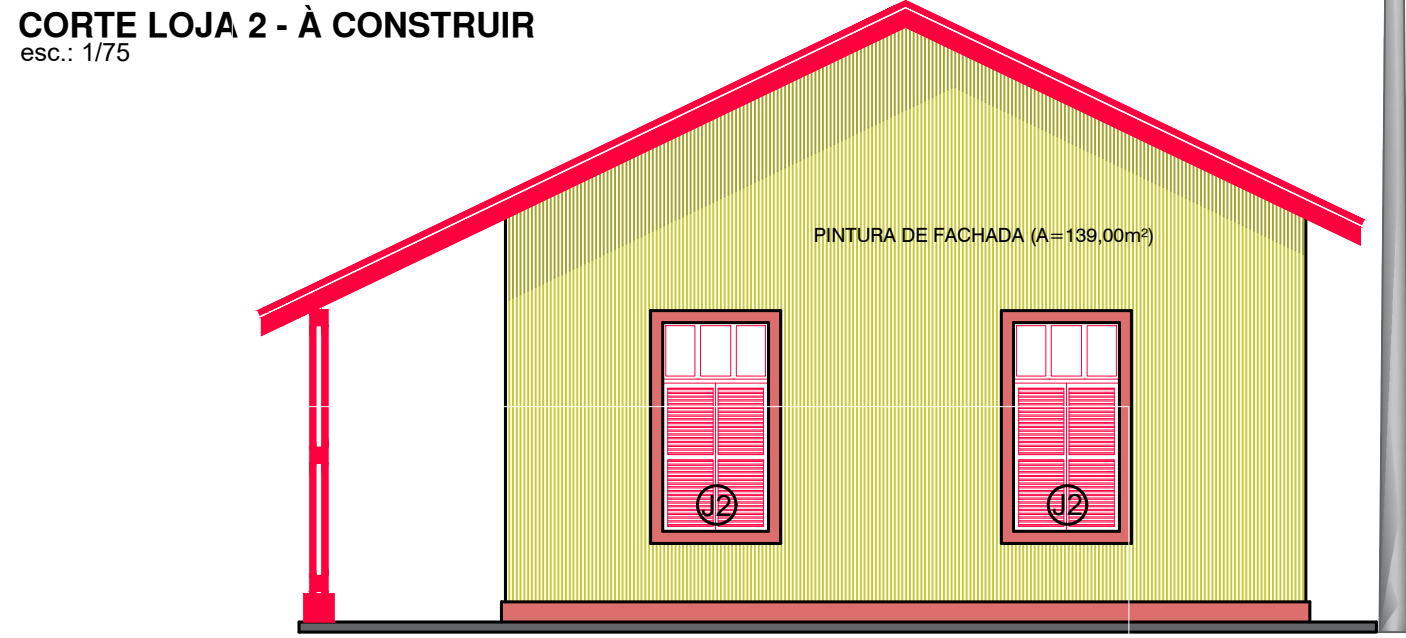


FACHADA LOJA 2 - À CONSTRUIR
esc.: 1/75

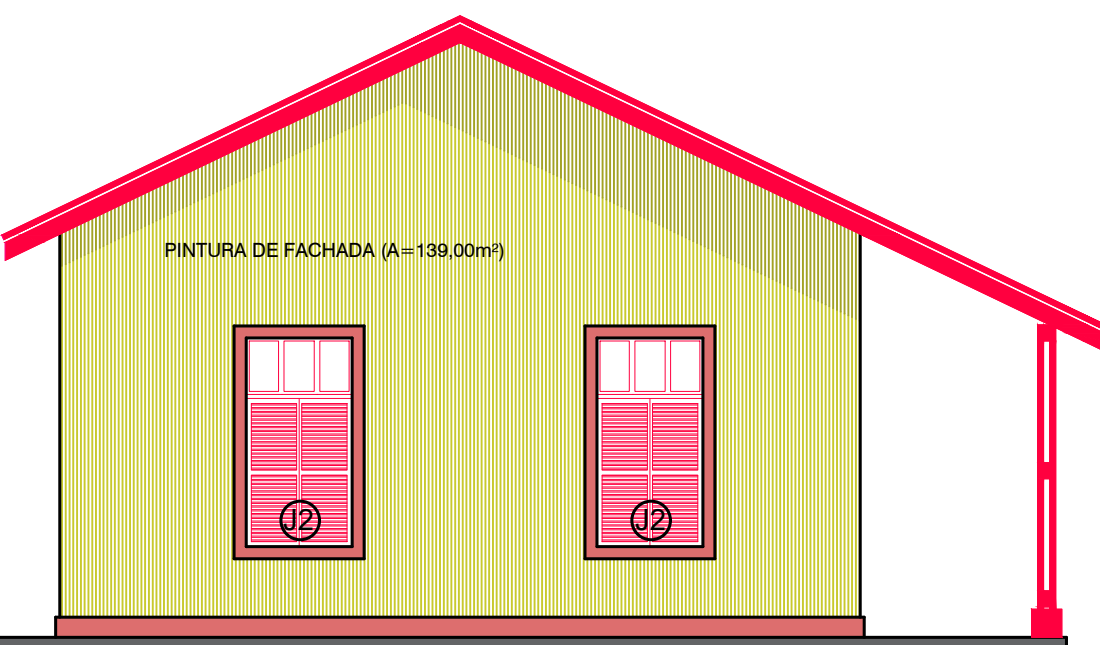

FACHADA LOJA 2 - À CONSTRUIR
esc.: 1/75

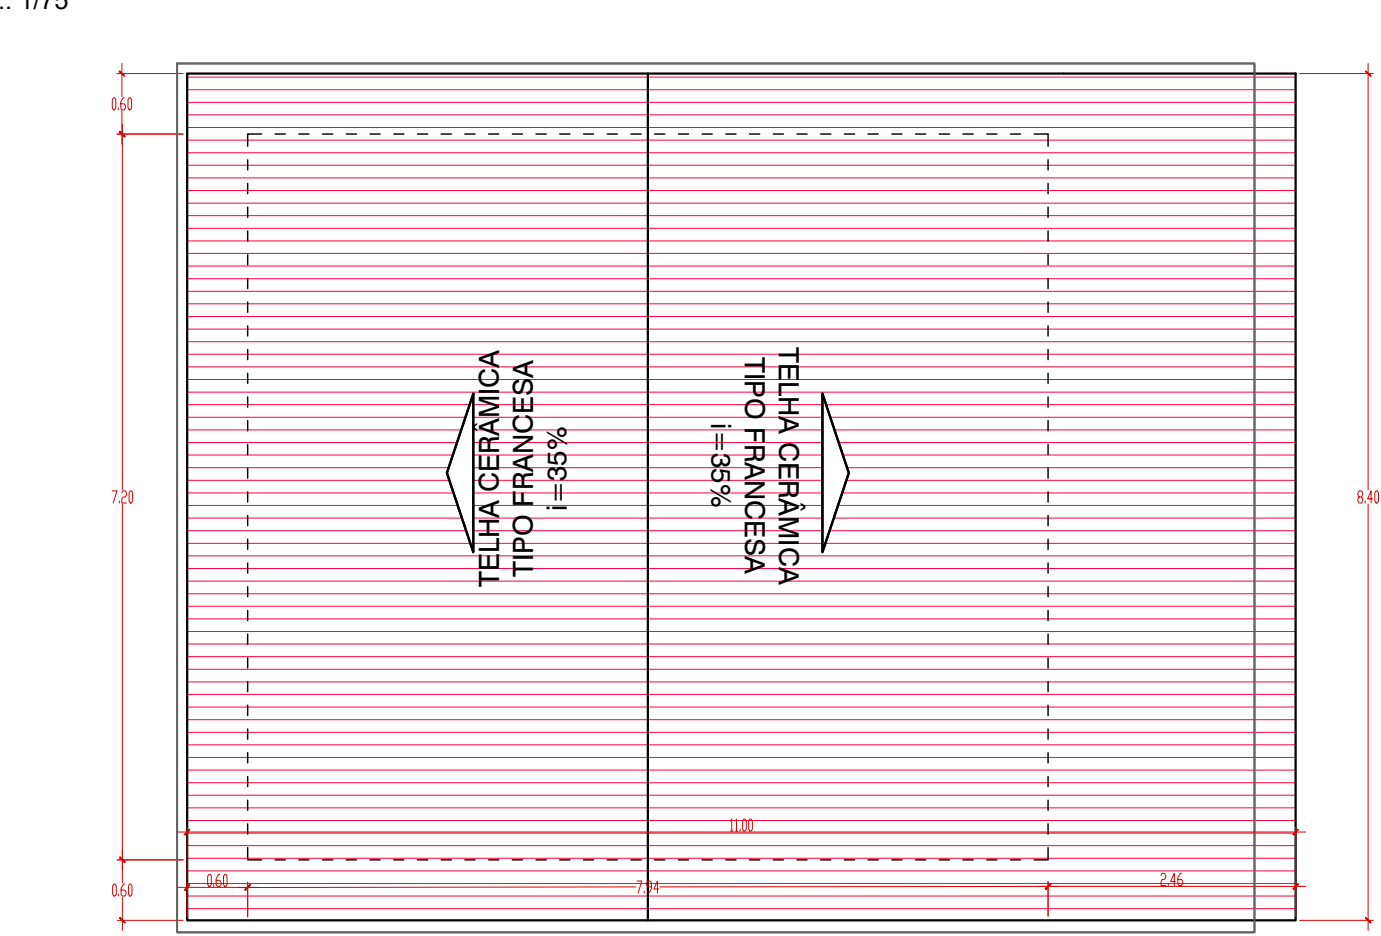

PLANTA DE COBERTURA LOJA 2 - À CONSTRUIR
esc.: 1/75

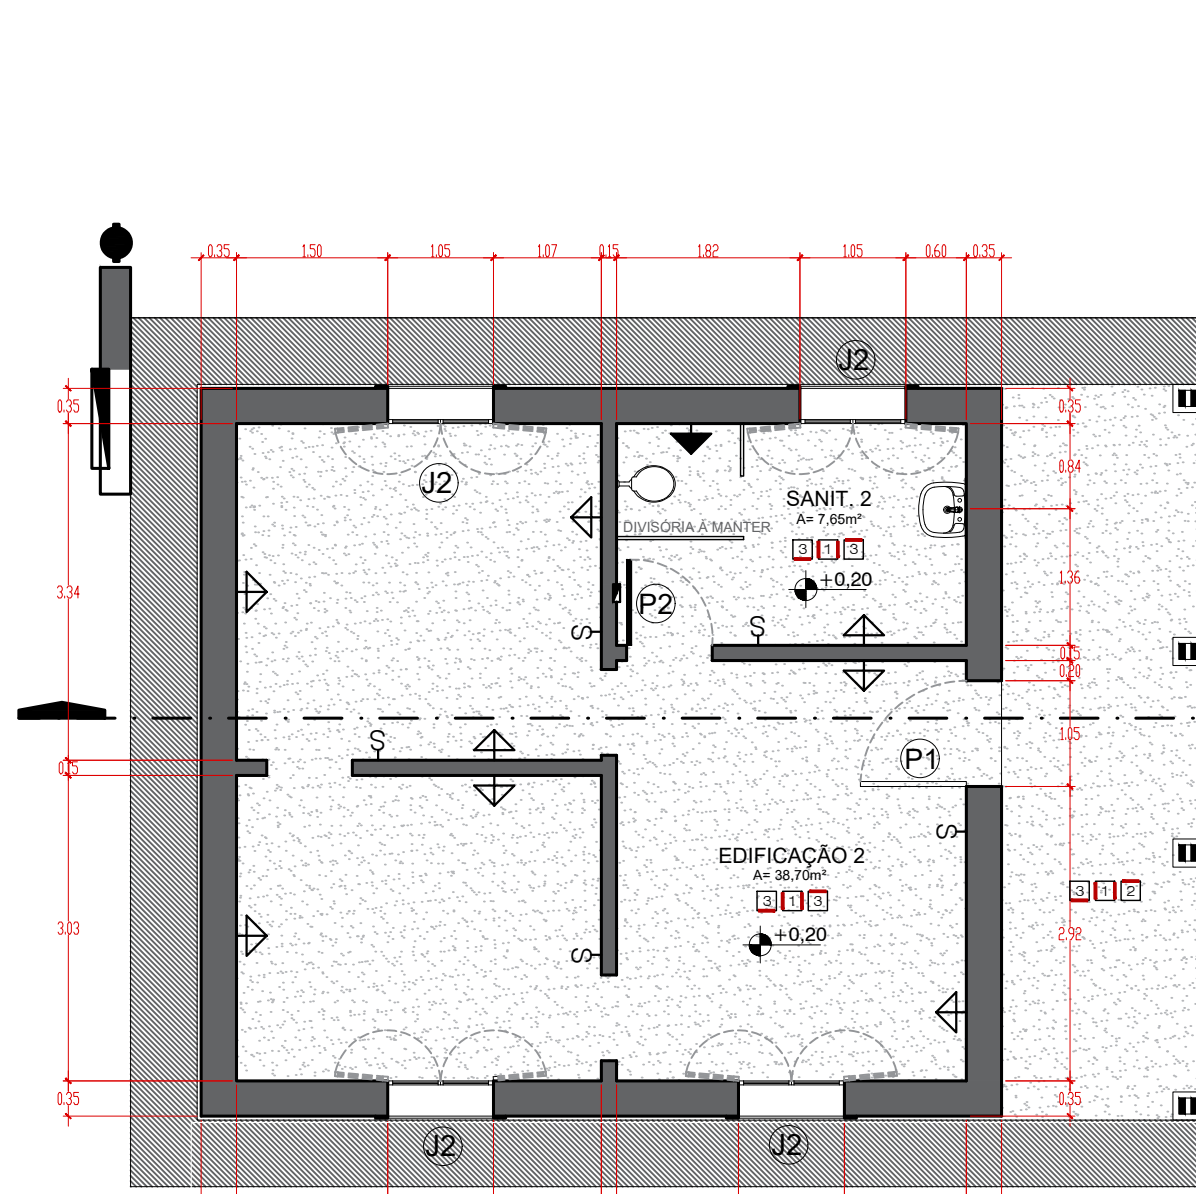


PLANTA LOJA 2
esc.: 1/75




FACHADA LOJA 2
esc.: 1/75

PORTAS					
	TIPO	FOLHAS	LARG. (m)	ALT. (m)	QUANT.
P1	Porta em madeira e vidro à construir, realizando batentes existentes	Alce	01	1,05	2,80
P2	Porta em madeira	Alce	01	0,80	2,10
P3	Porta em madeira à remover, realizando batentes existentes	Alce	01	1,05	2,80
P4	Porta em madeira à remover, incluindo batentes	Alce	01	0,80	2,10
JANELAS					
	TIPO	FOLHAS	LARG. (m)	ALT. (m)	QUANT.
J1	Janela em madeira e vidro à construir, realizando batente existente	Alce	2	1,05	0,07
J2	Janela em madeira e vidro à construir, com batente/guarnição nova	Alce	2	1,05	0,07
J3	Janela em madeira e vidro à remover, incluindo batente	Alce	2	1,05	0,07
J4	Batente de janela em madeira e vidro à remover, incluindo batente	Alce	2	1,05	0,07

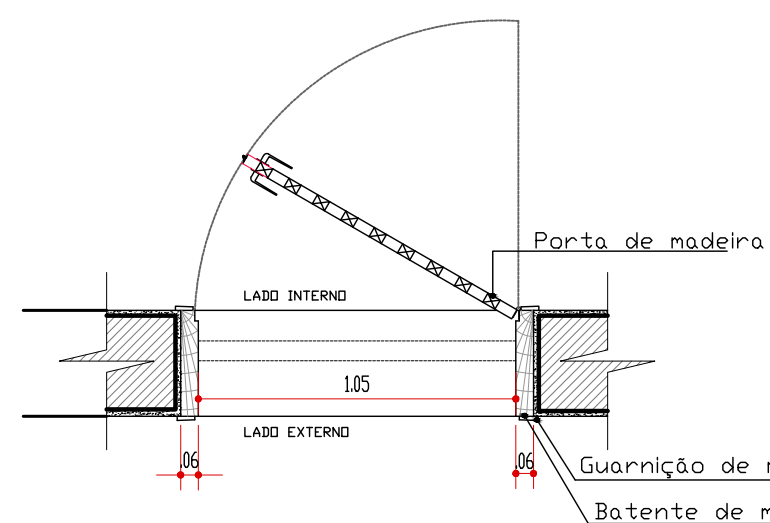


DET. P1 (PORTA 1)
esc.: 1/25


OPERAÇÕES			MATERIAIS		
1	PROJ. EXISTENTE		1	PROJ. EXISTENTE	
2	GRANITE POLIDO (SOL. granito preto) - SOL. travertino e granito branco e com aplicação de resina-adesivo existente		2	ALGODÃO BRANCO RESISTENTE À AÇÃO DE ÁGUA E PROTEÇÃO LATEX PARA DE SUAS UNIDADES	
3	CONCRETO POLIDO-MARFIM		3	ALGODÃO BRANCO RESISTENTE À AÇÃO DE ÁGUA	
4	PROJ. 4 - CARGO PLUS WHITE KOLOR ELITE DO SMOKE		4	PROJ. 4 - CARGO PLUS WHITE KOLOR ELITE DO SMOKE	
5	DECO-RENDER CHAMPAGNE		5	DECO-RENDER CHAMPAGNE	

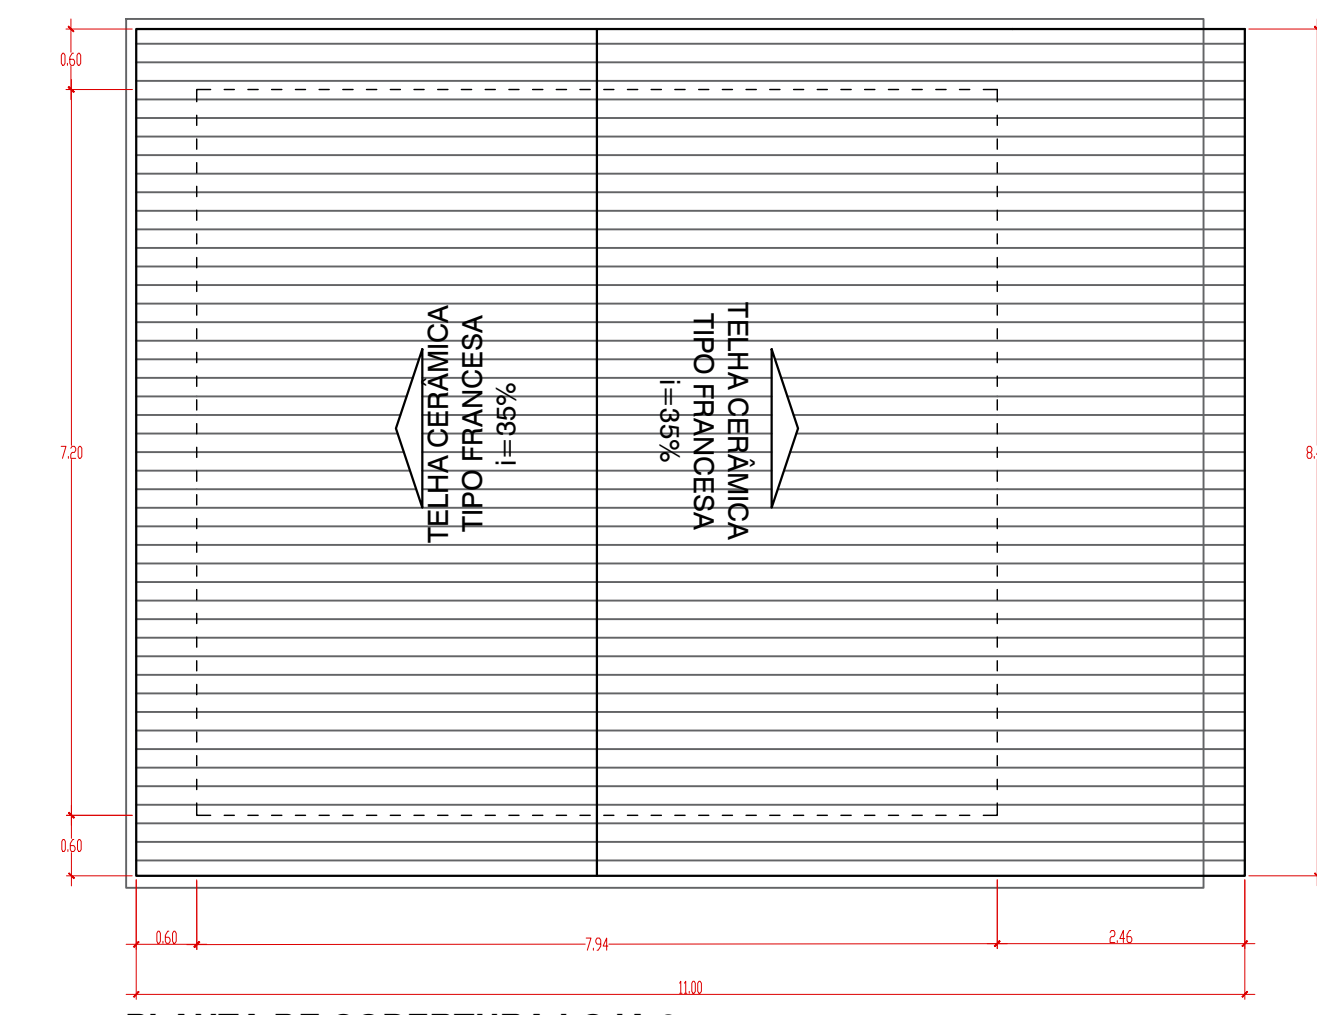


PLANTA DE COBERTURA LOJA 2
esc.: 1/75

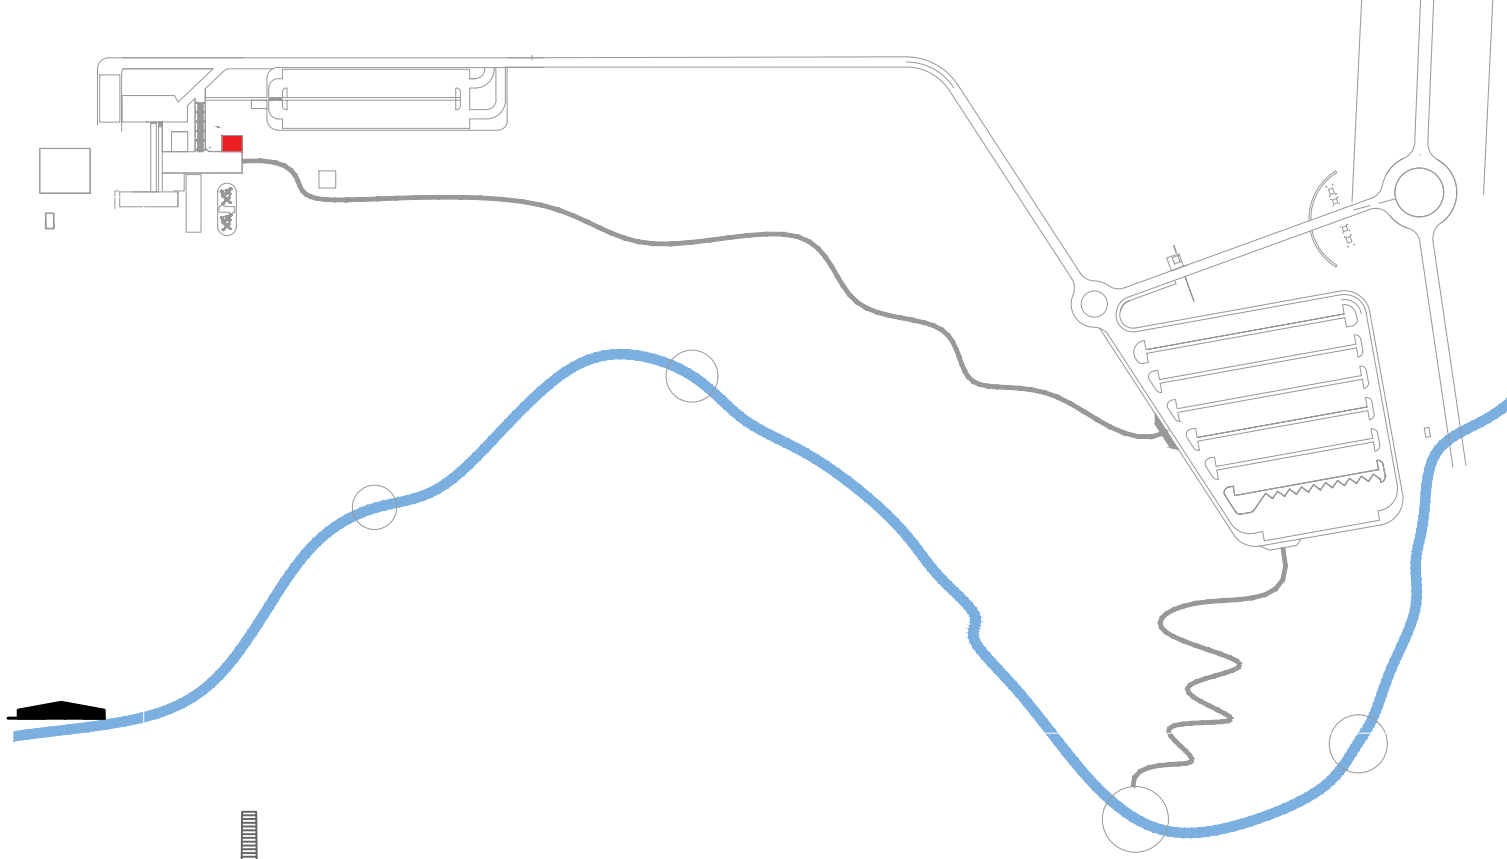


LOCALIZAÇÃO LOJA 2
SEM ESCALA

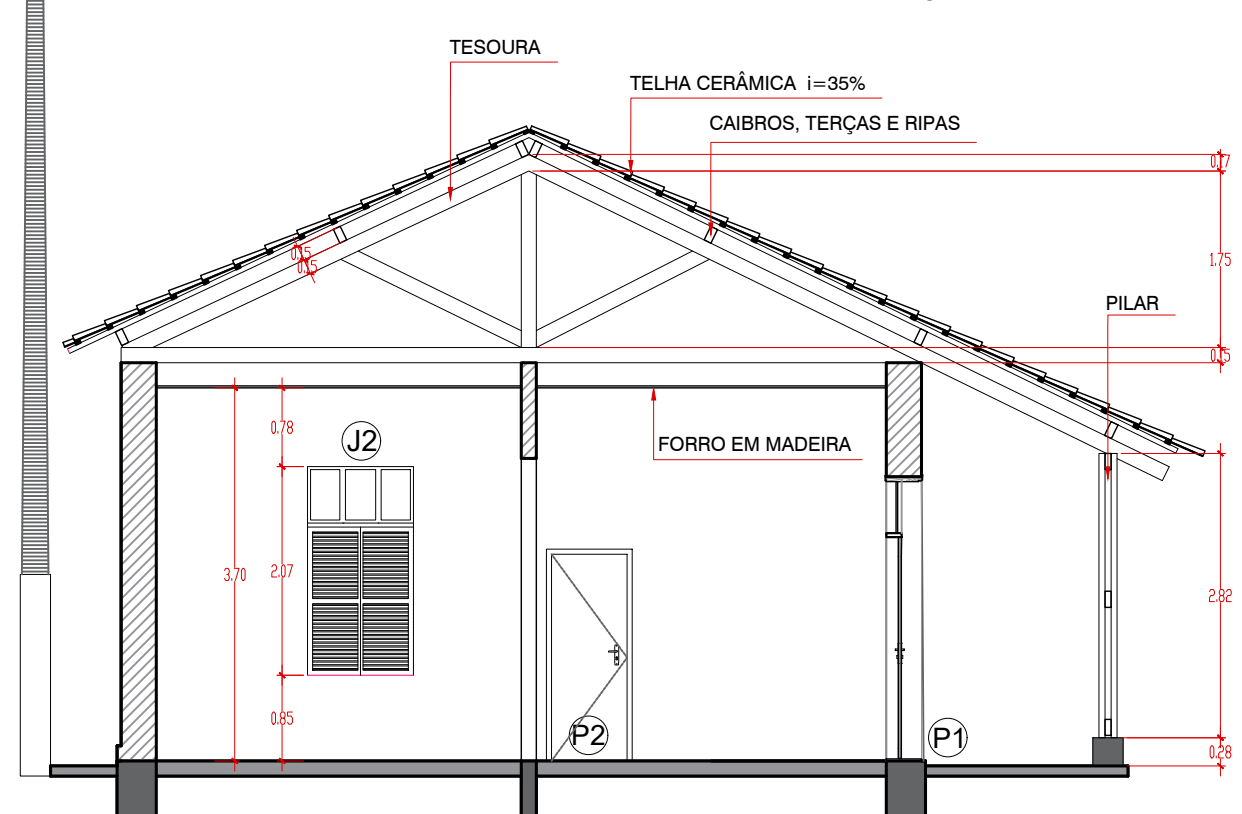


CORTE LOJA 2
esc.: 1/75

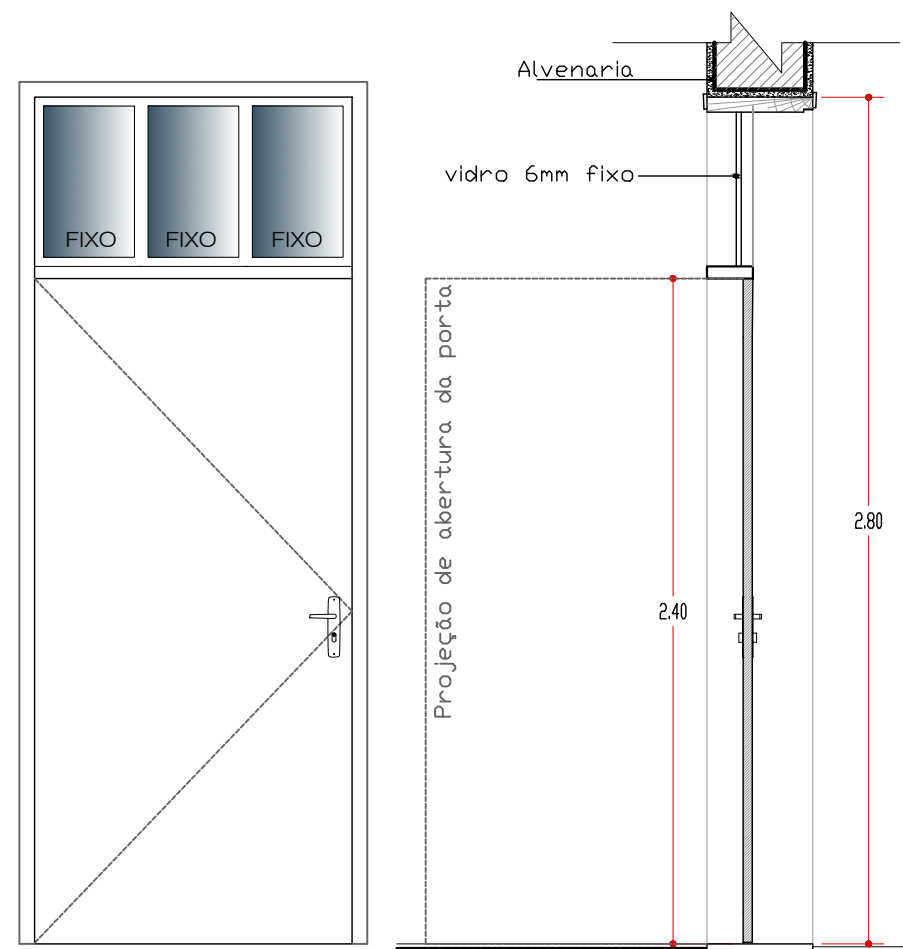


PROPRIETÁRIO	
PREFEITURA MUNICIPAL DE CAMPO GRANDE-MS	
CGC 03.501.509/0001-06	
TÍTULO	
PROJETO EXECUTIVO DO PARQUE TURÍSTICO MUNICIPAL CACHOEIRAS DO CEUZINHO	
ASSUNTO	
LOJA 2	
LOCAL	DATA
PARQUE CÉUZINHO - RODOANEL	AGO24
20°23'27.18"S 54°41'29.69"O	DESENHO
CONTEÚDO	MAYARA
LOJA 2 - DETALHES	FOLHA
AUTOR do PROJETO	11 27
MARCELO SILVA DE OLIVEIRA	
Arquiteto - CAU A16332-5	
QUADRO DE ÁREAS	
ÁREA DO TERRENO 00,00m²	
PREFEITURA MUNICIPAL DE CAMPO GRANDE	
SECRETARIA MUNICIPAL DE INFRAESTRUTURA E SERVIÇOS PÚBLICOS	
GERÊNCIA DE ESTUDOS E PROJETOS	

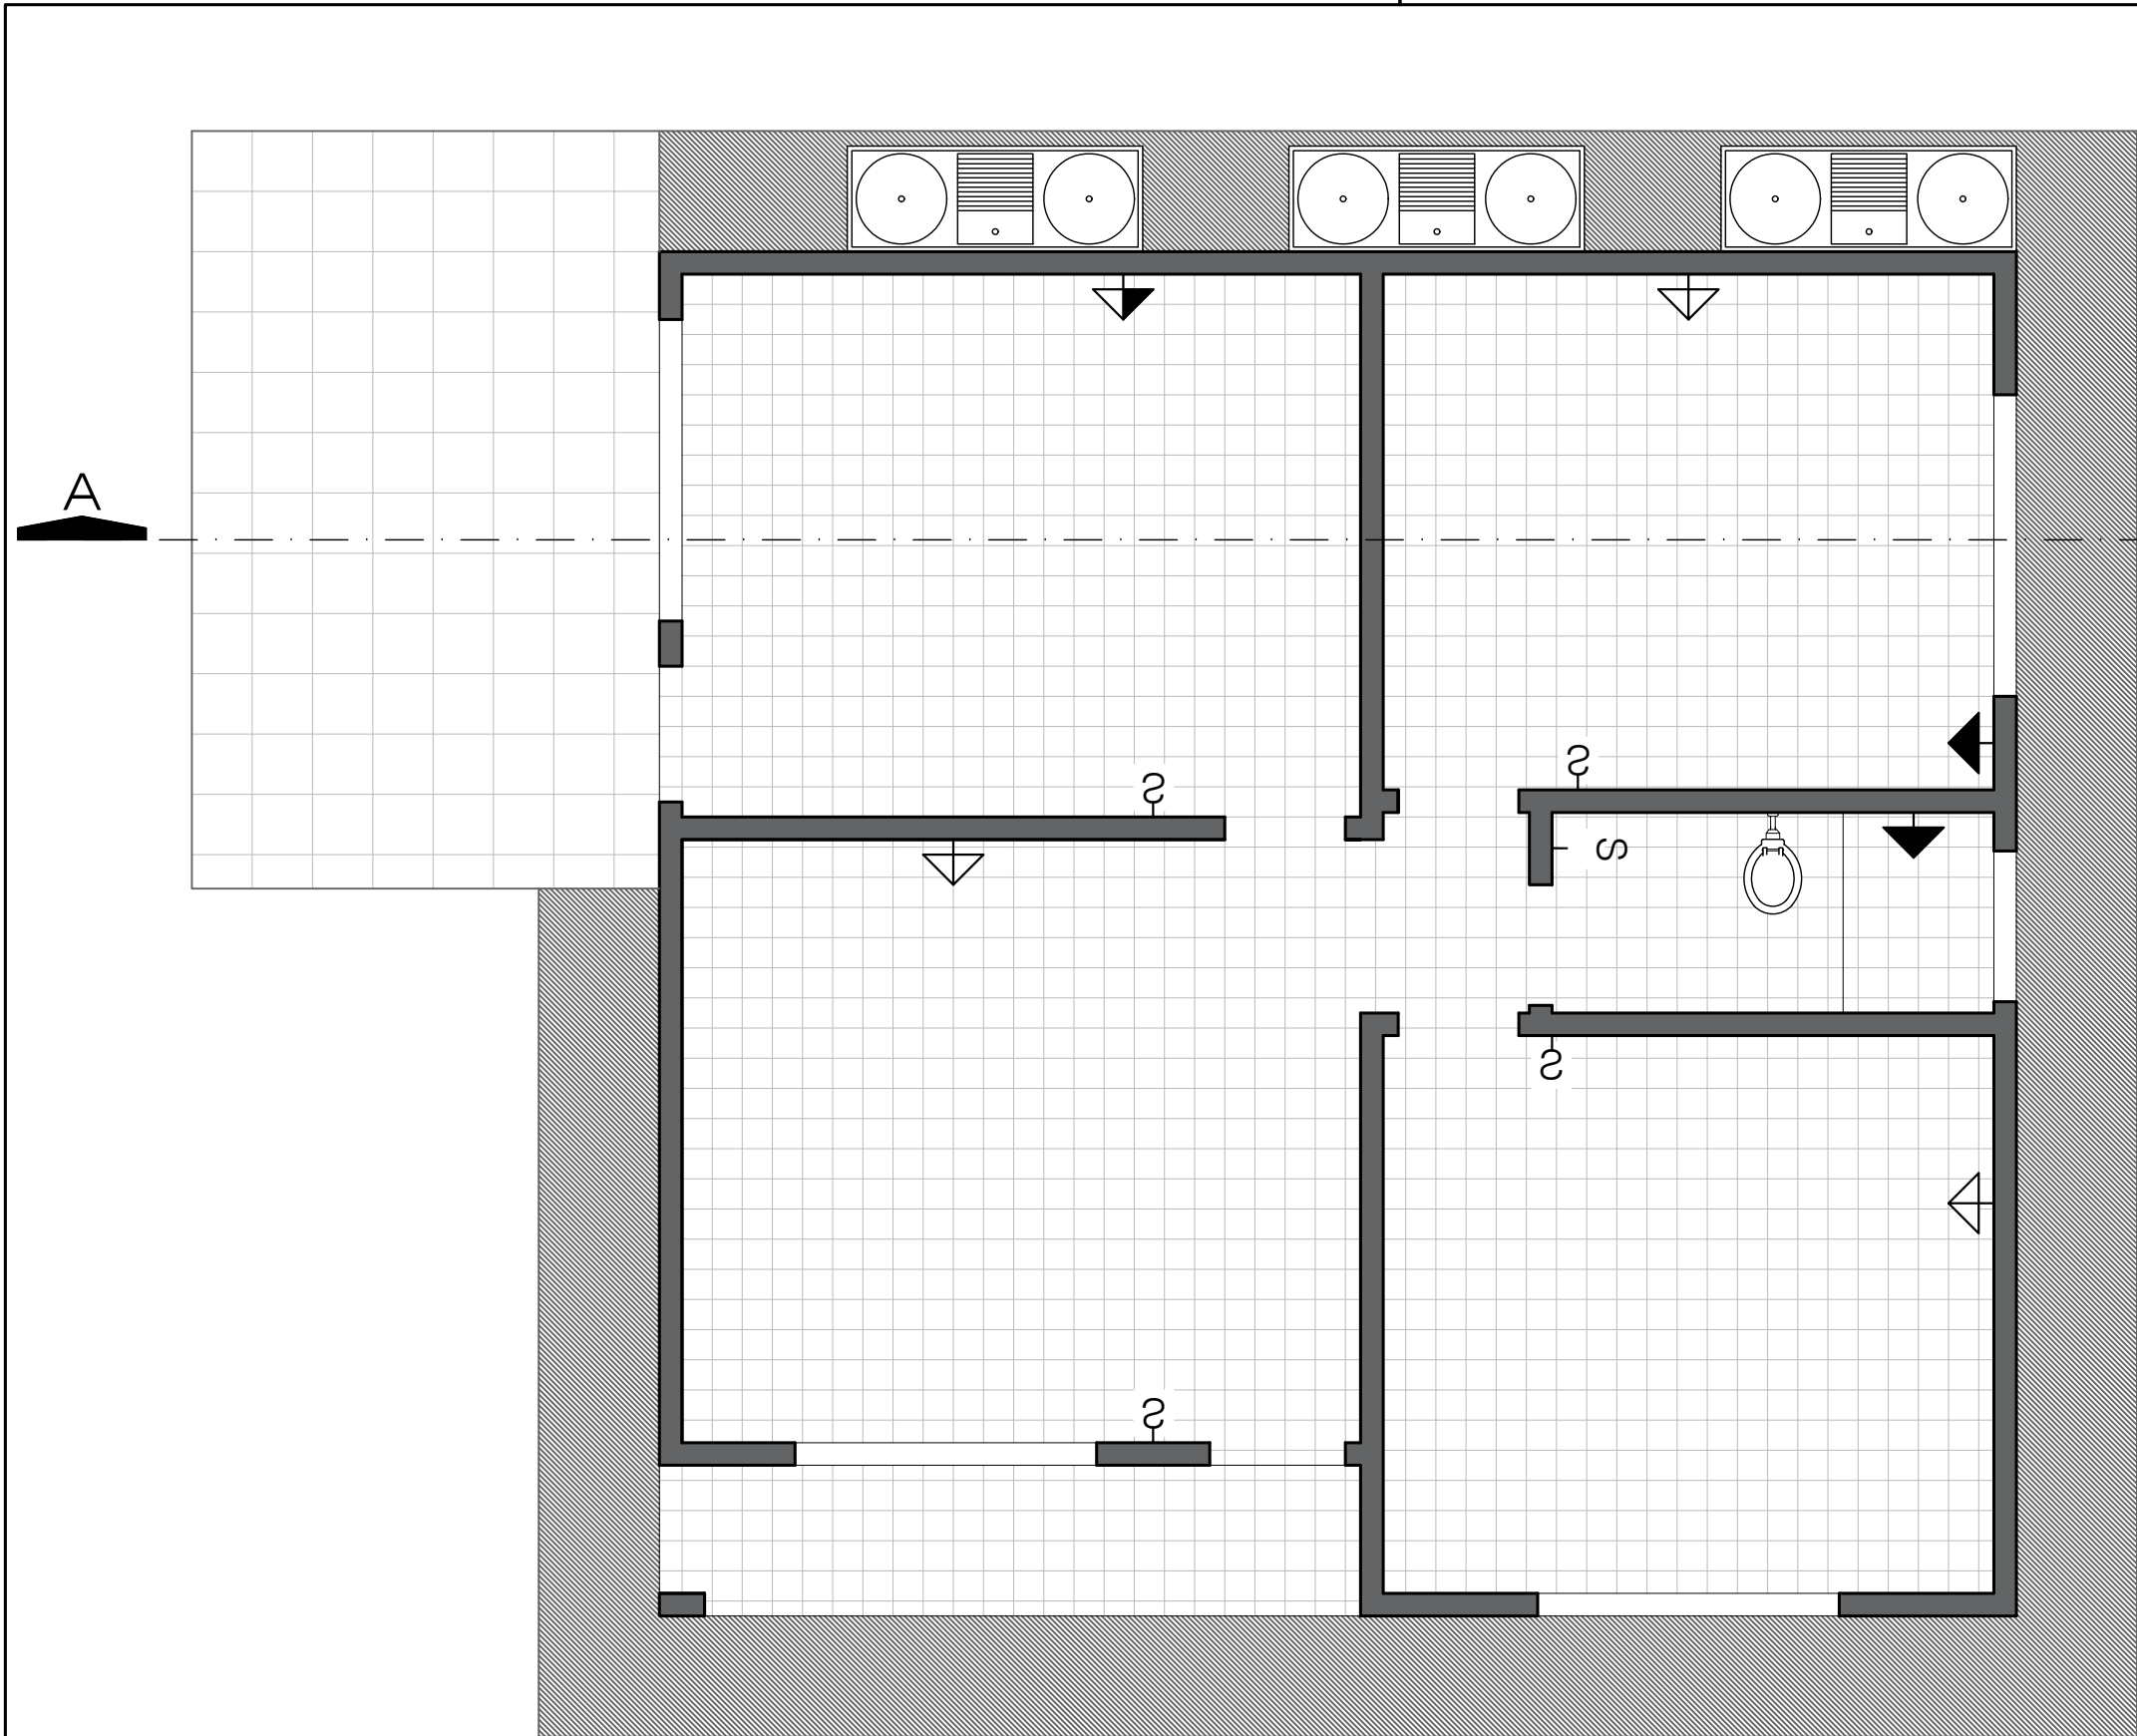


PLANTA EXISTENTE - CASA CASEIRO
ESC.: 1/50

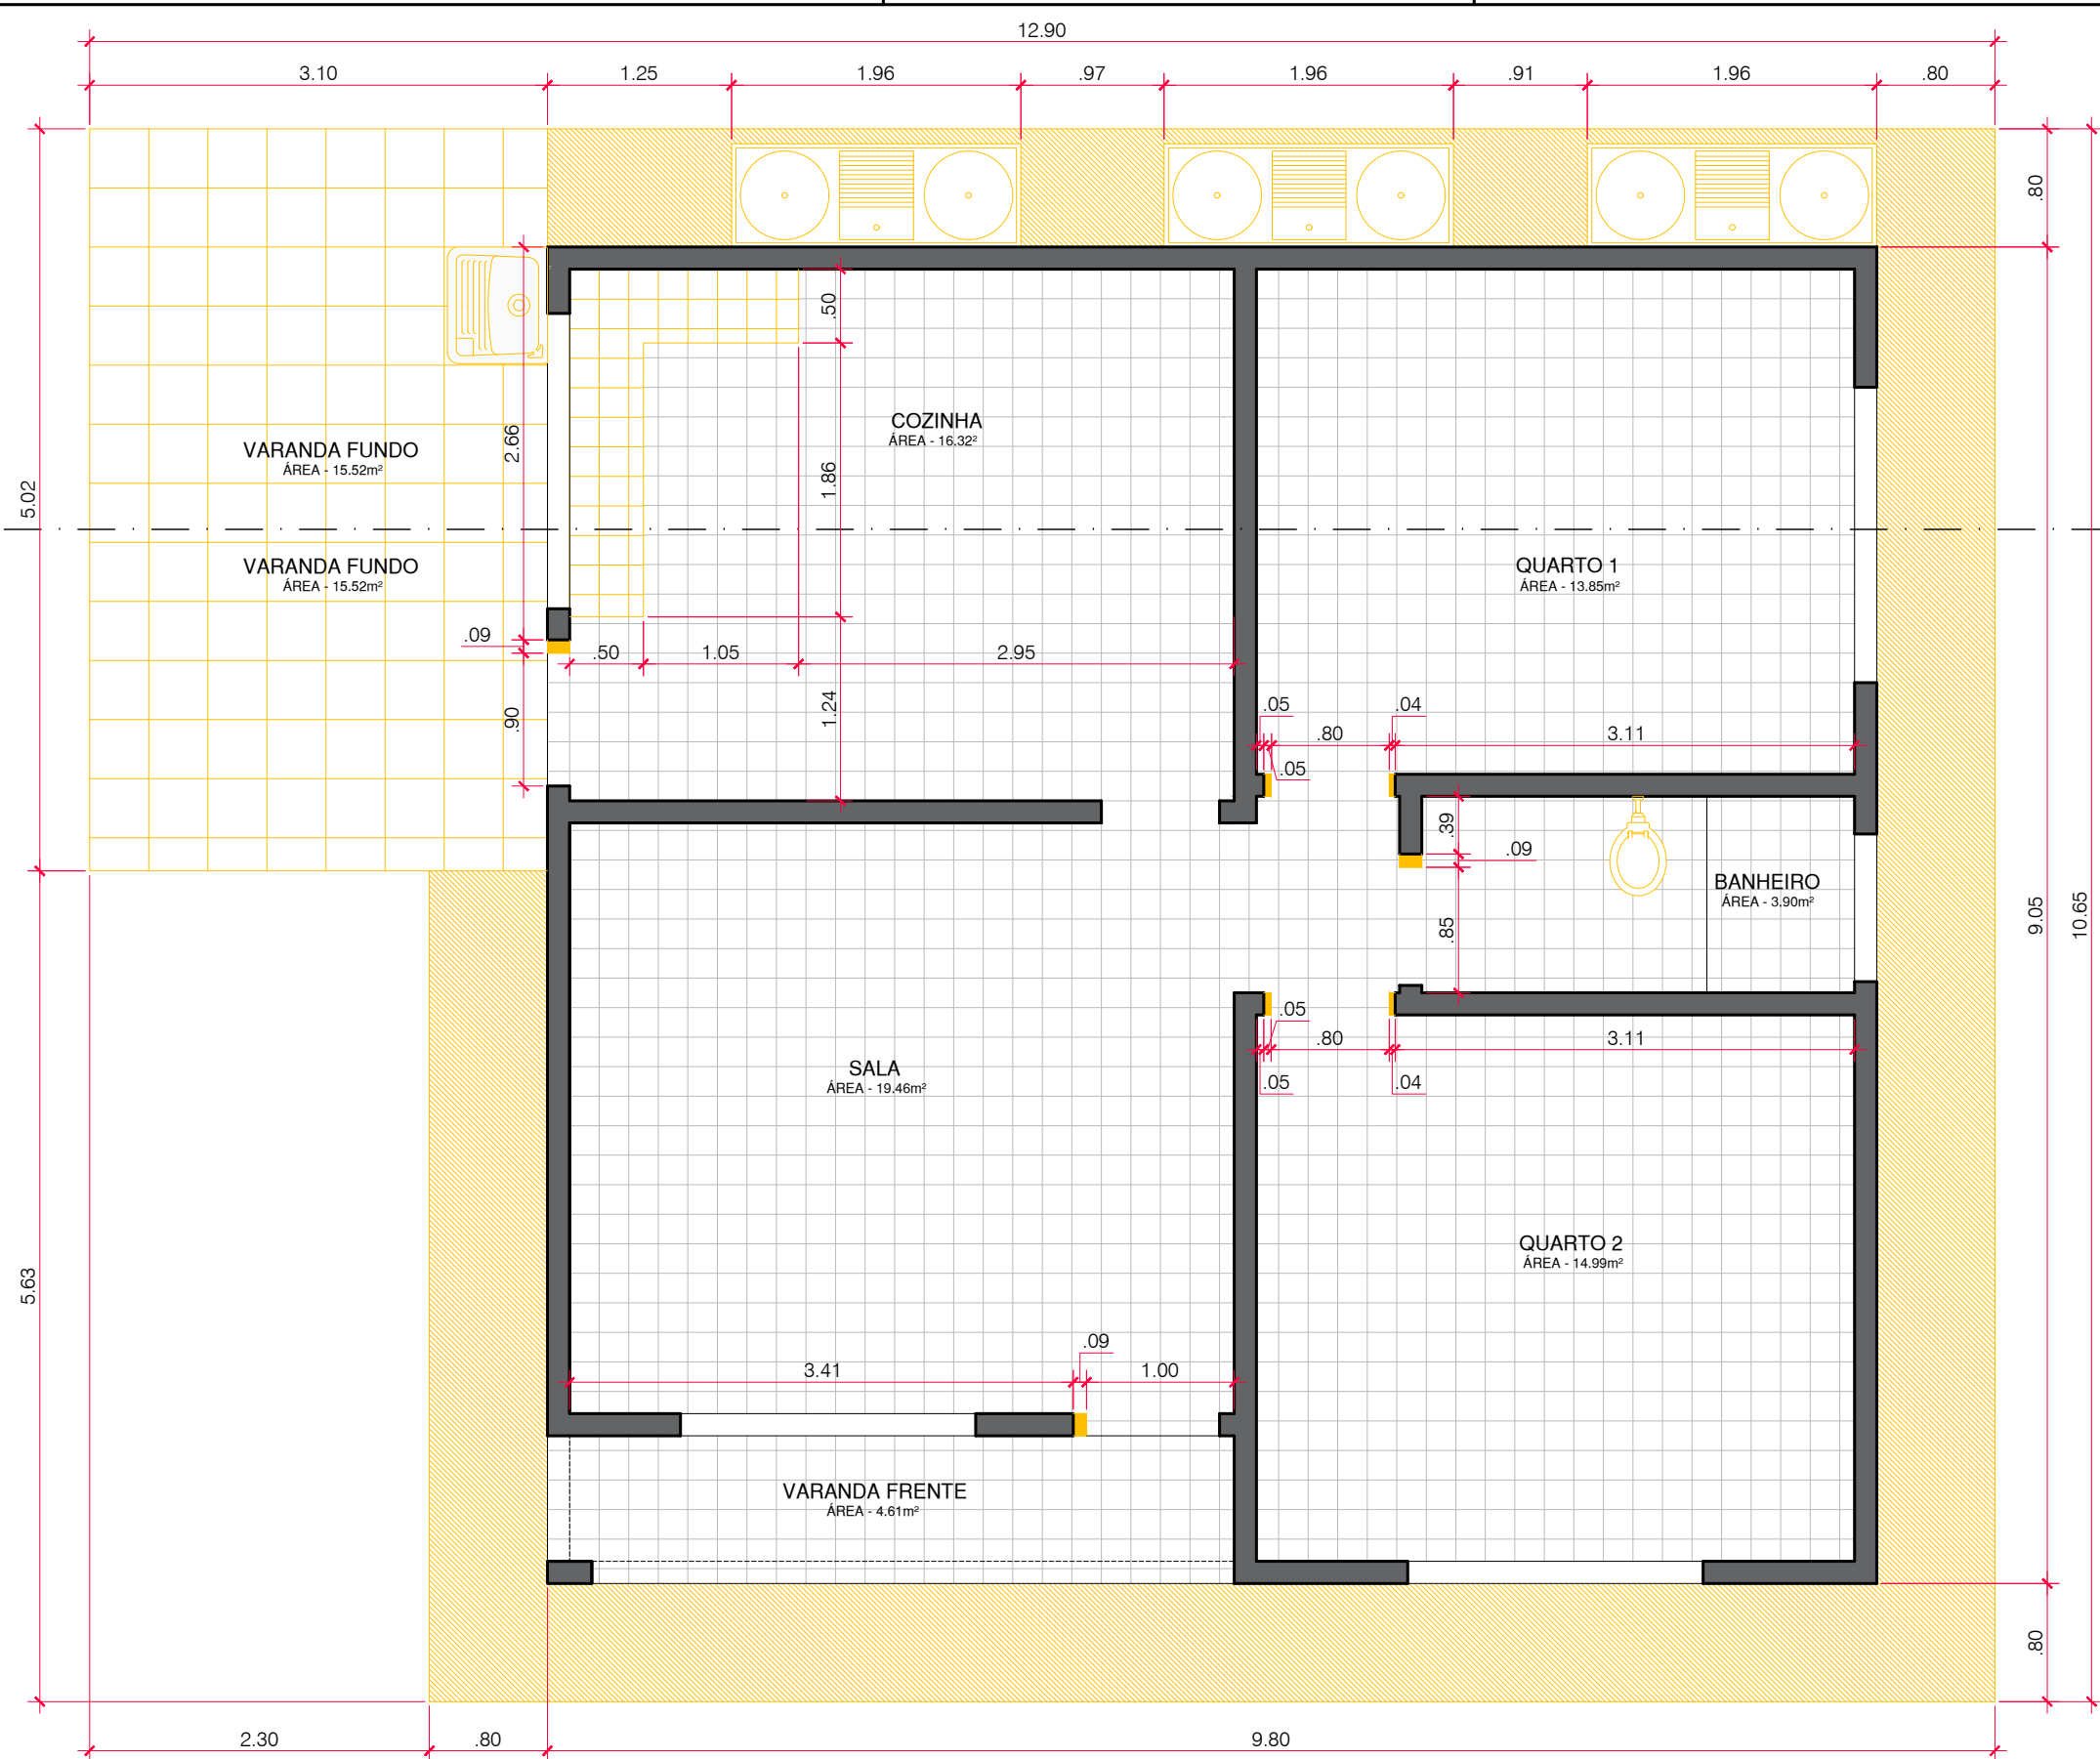

PLANTA DEMOLIR - CASA CASEIRO
ESC.: 1/50

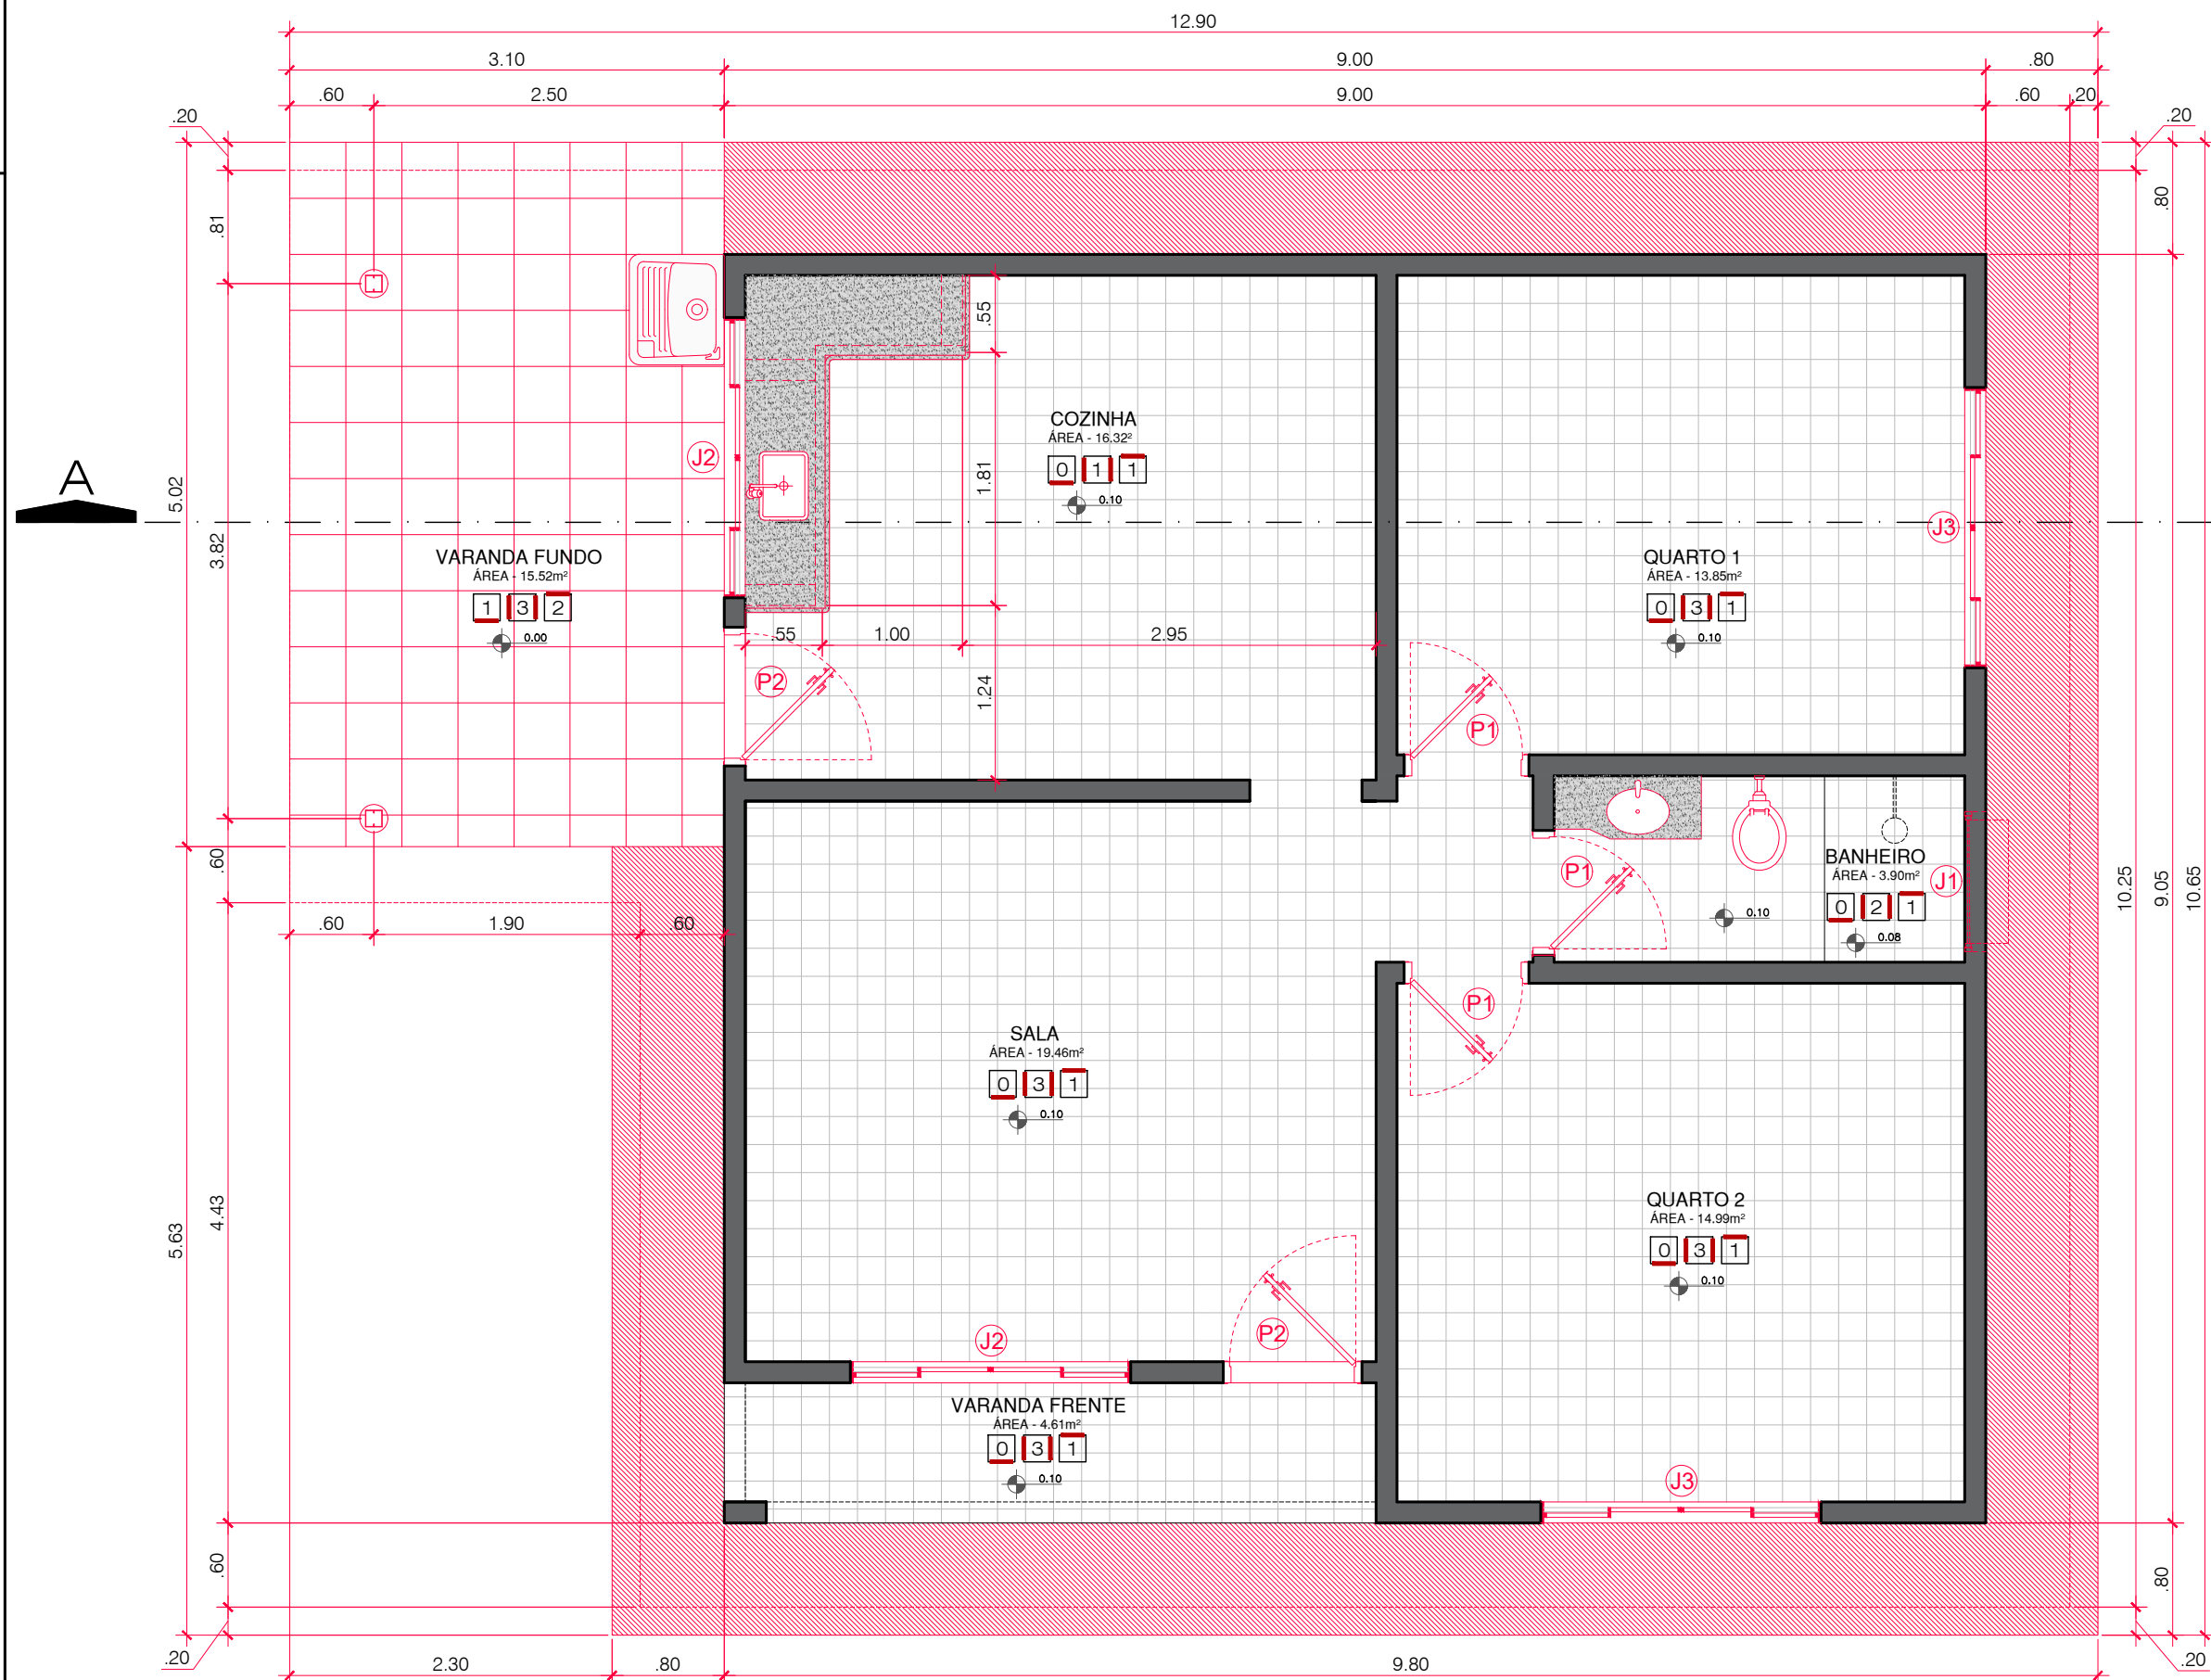

PLANTA CONSTRUIR - CASA CASEIRO
ESC.: 1/50

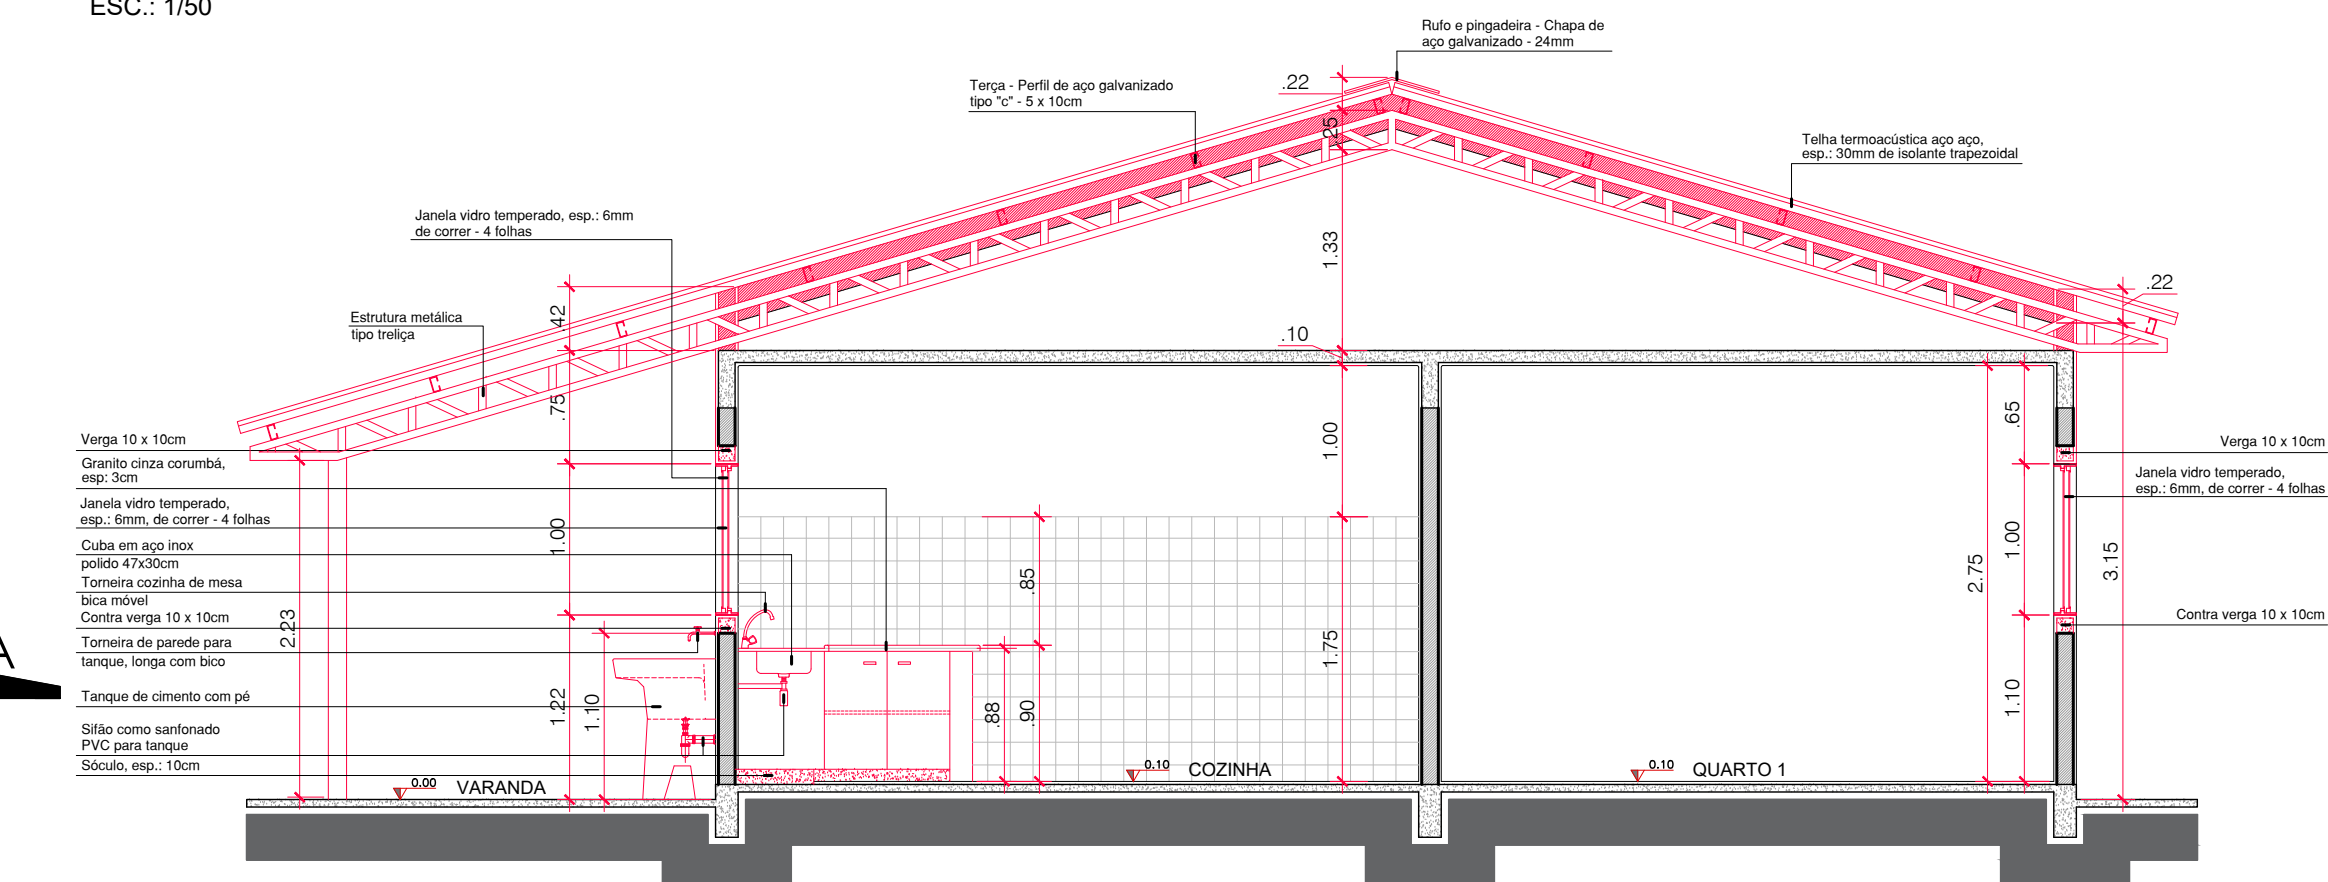

CORTE A
ESC.: 1/50




COBERTURA CONSTRUIR
ESC.: 1/75


ESQUADRIAS

P1	0,80x2,10	ABRIR	MADEIRA
P2	0,90x2,10	ABRIR	ALUMÍNIO / VENEZIANA
J1	1,00x0,40/1,70	MAXIM-AR	ALUMÍNIO / VIDRO 4mm
J2	2,00x1,00/1,10	CORRER	ALUMÍNIO / VIDRO 4mm
J3	2,00x1,00/1,10	CORRER	ALUMÍNIO / VENEZIANA


EXISTENTE
À DEMOLIR
À CONSTRUIR

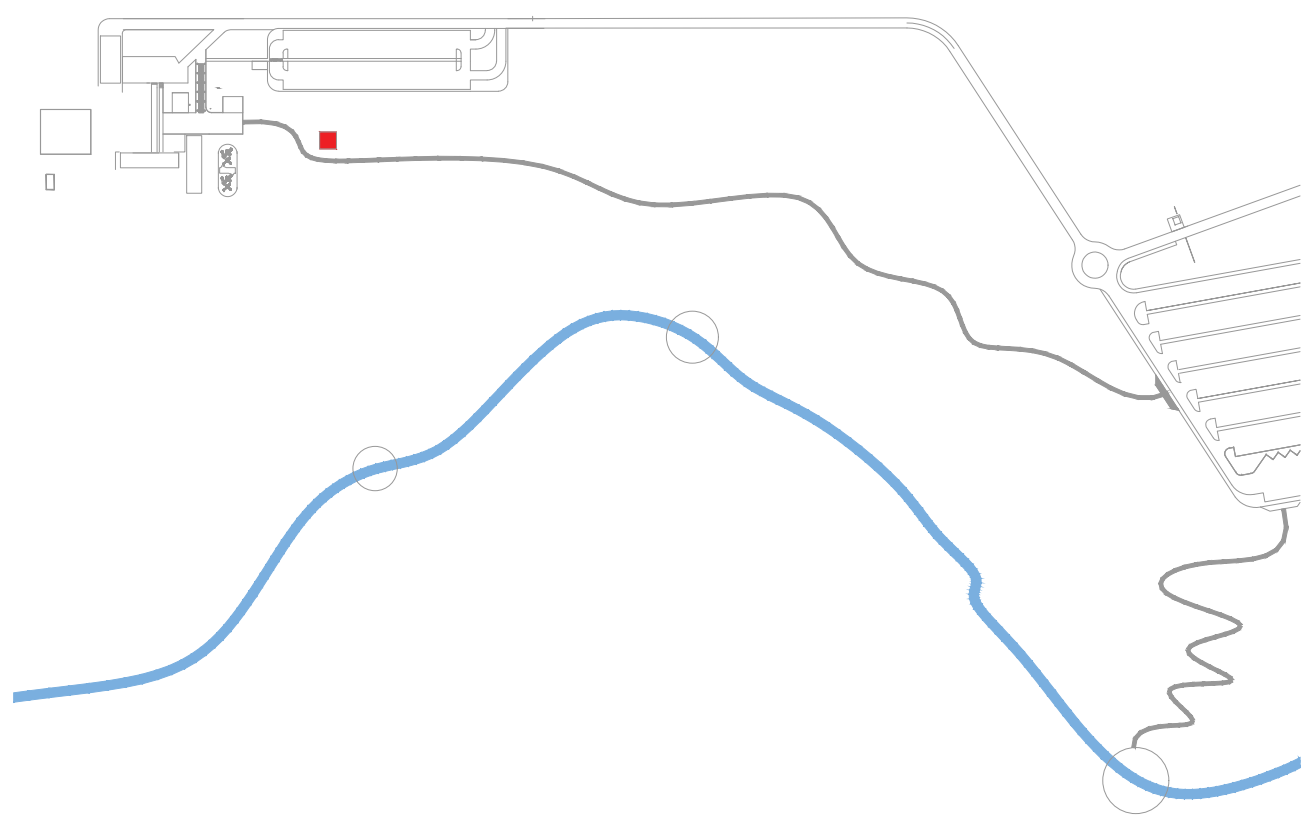


IMAGENS EDIFICAÇÃO EXISTENTE

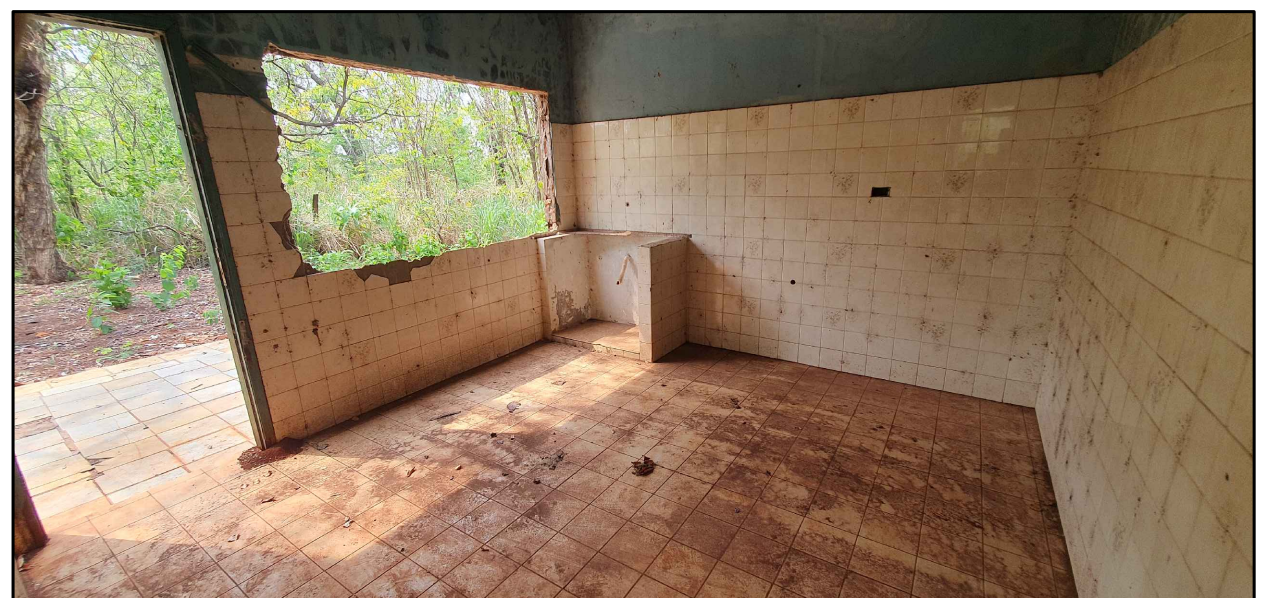

PROPRIETÁRIO	
PREFEITURA MUNICIPAL DE CAMPO GRANDE-MS	
CGC 03.501.509/0001-06	
TÍTULO	
PROJETO EXECUTIVO DO PARQUE TURÍSTICO MUNICIPAL CACHOEIRAS DO CEUZINHO	
ASSUNTO	
CASA CASEIRO	
LOCAL	DATA
PARQUE CÉUZINHO - RODOANEL 20°23'27.18"S 54°41'29.69"O	AGO24
DESENHO	WASHINGTON
CONTEÚDO	FOLHA
PLANTA EXISTENTE, DEMOLIR, CONSTRUIR, CORTE, COBERTURA, ESPECIFICAÇÕES, LOCALIZAÇÃO E IMAGENS	12 ²⁷
AUTOR DO PROJETO	QUADRO DE ÁREAS
MARCELO SILVA DE OLIVEIRA Arquiteto - CAU A16332-5	ÁREA DO TERRENO 00,00m²
PREFEITURA MUNICIPAL DE CAMPO GRANDE SECRETARIA MUNICIPAL DE INFRAESTRUTURA E SERVIÇOS PÚBLICOS GERÊNCIA DE ESTUDOS E PROJETOS	

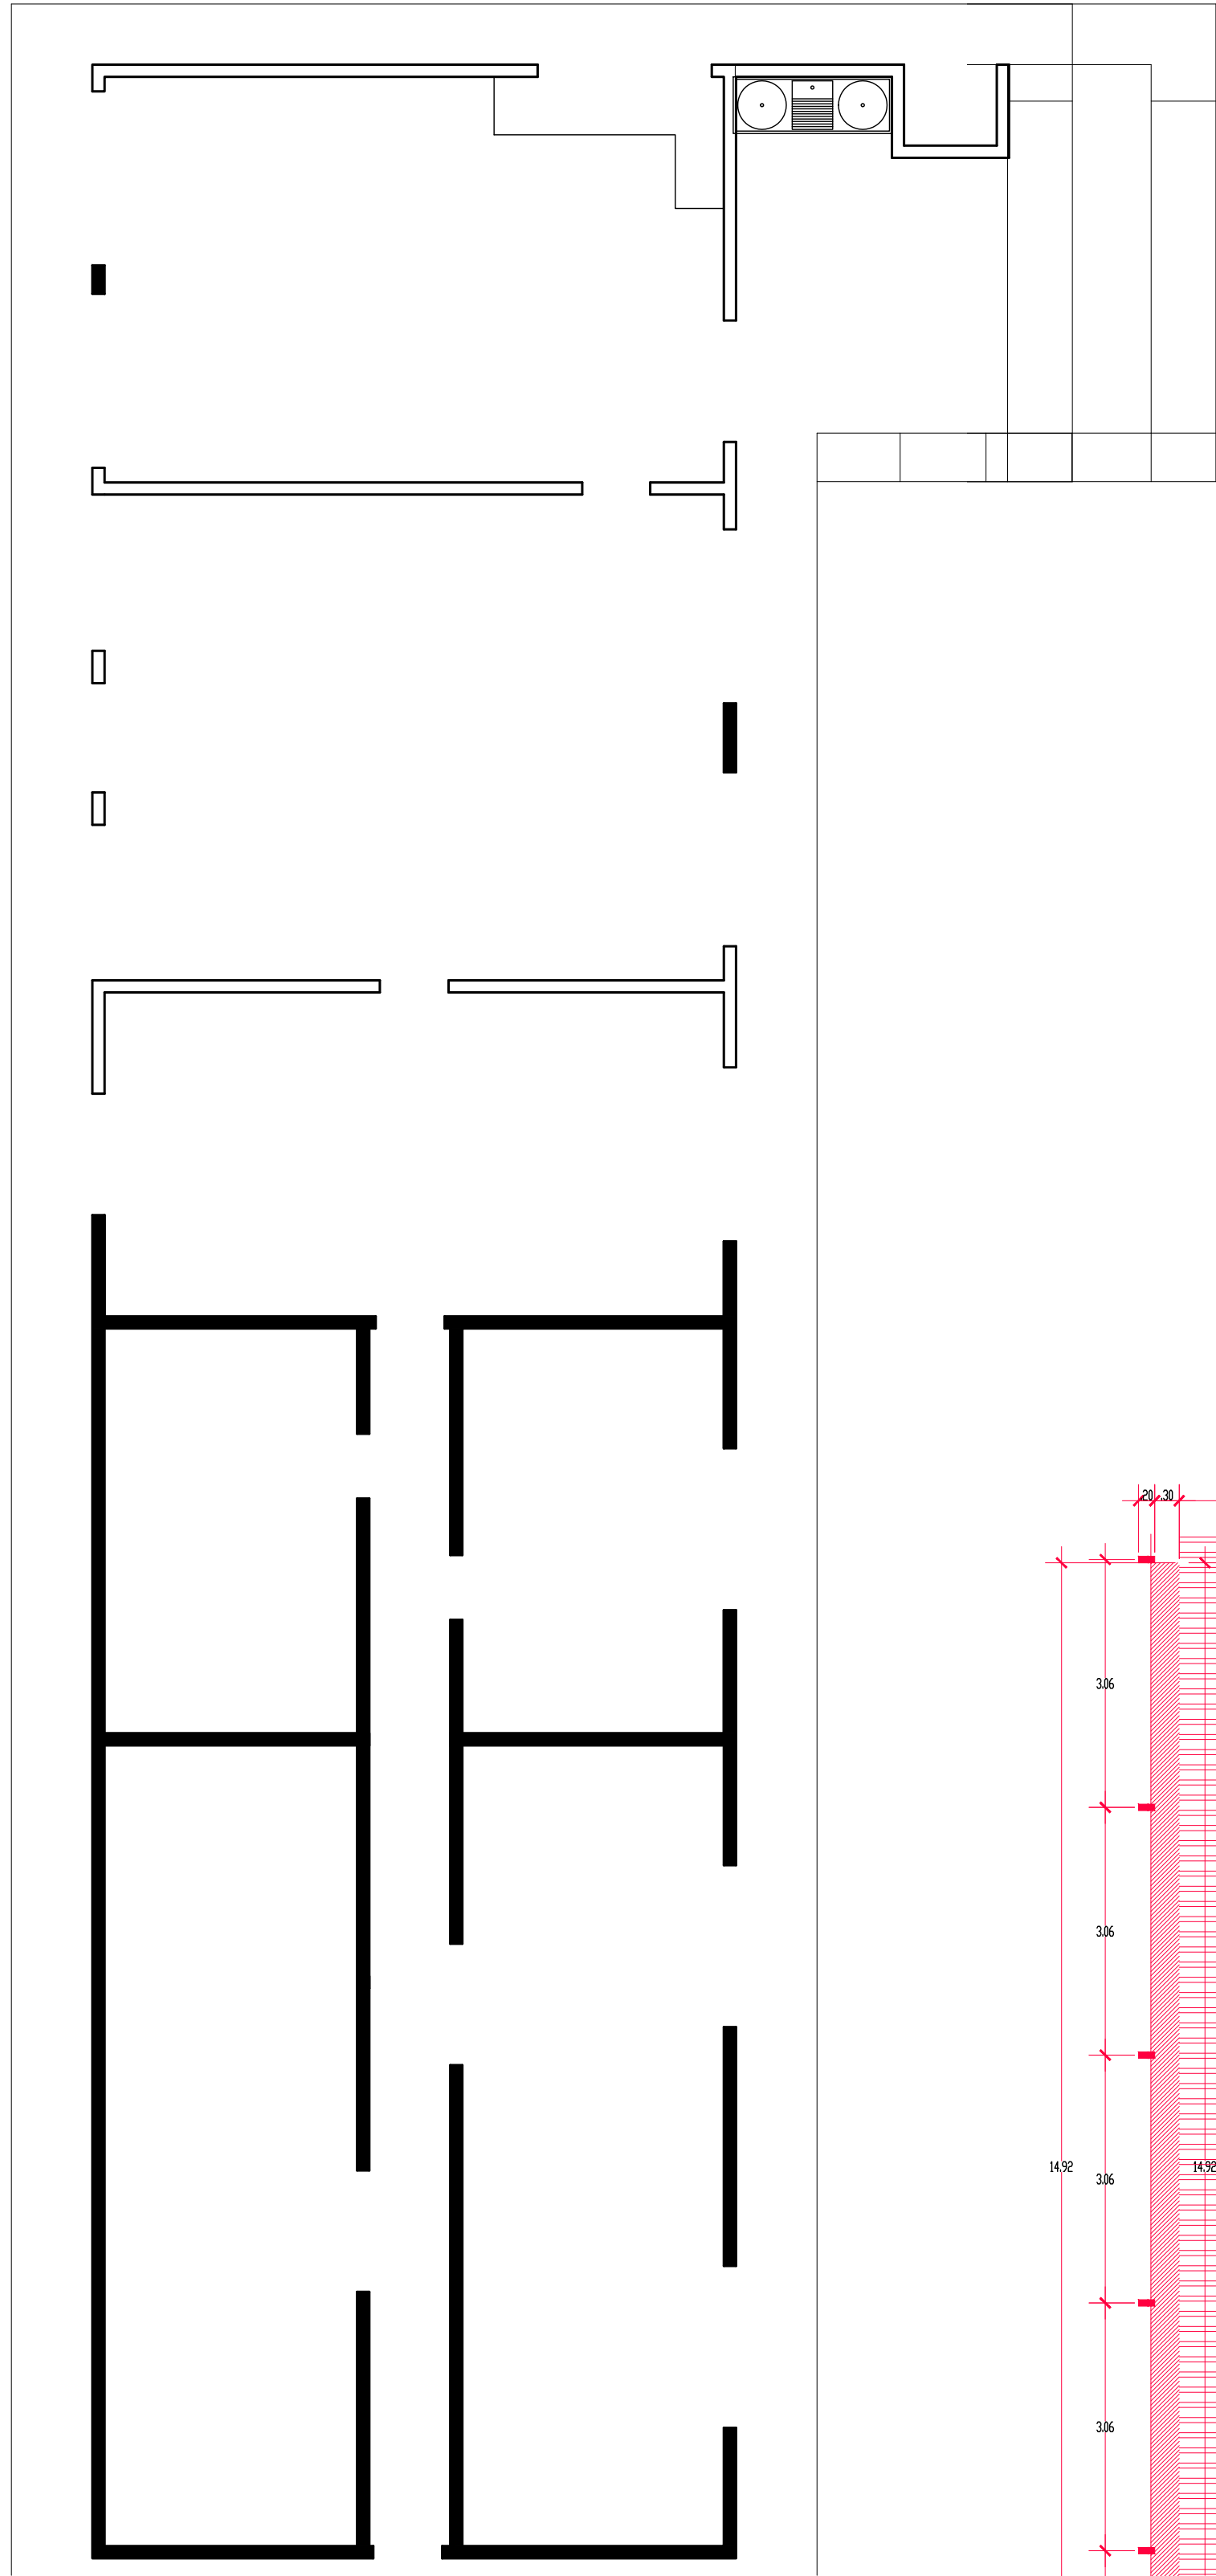


SITUAÇÃO EXISTENTE
esc.: 1/75

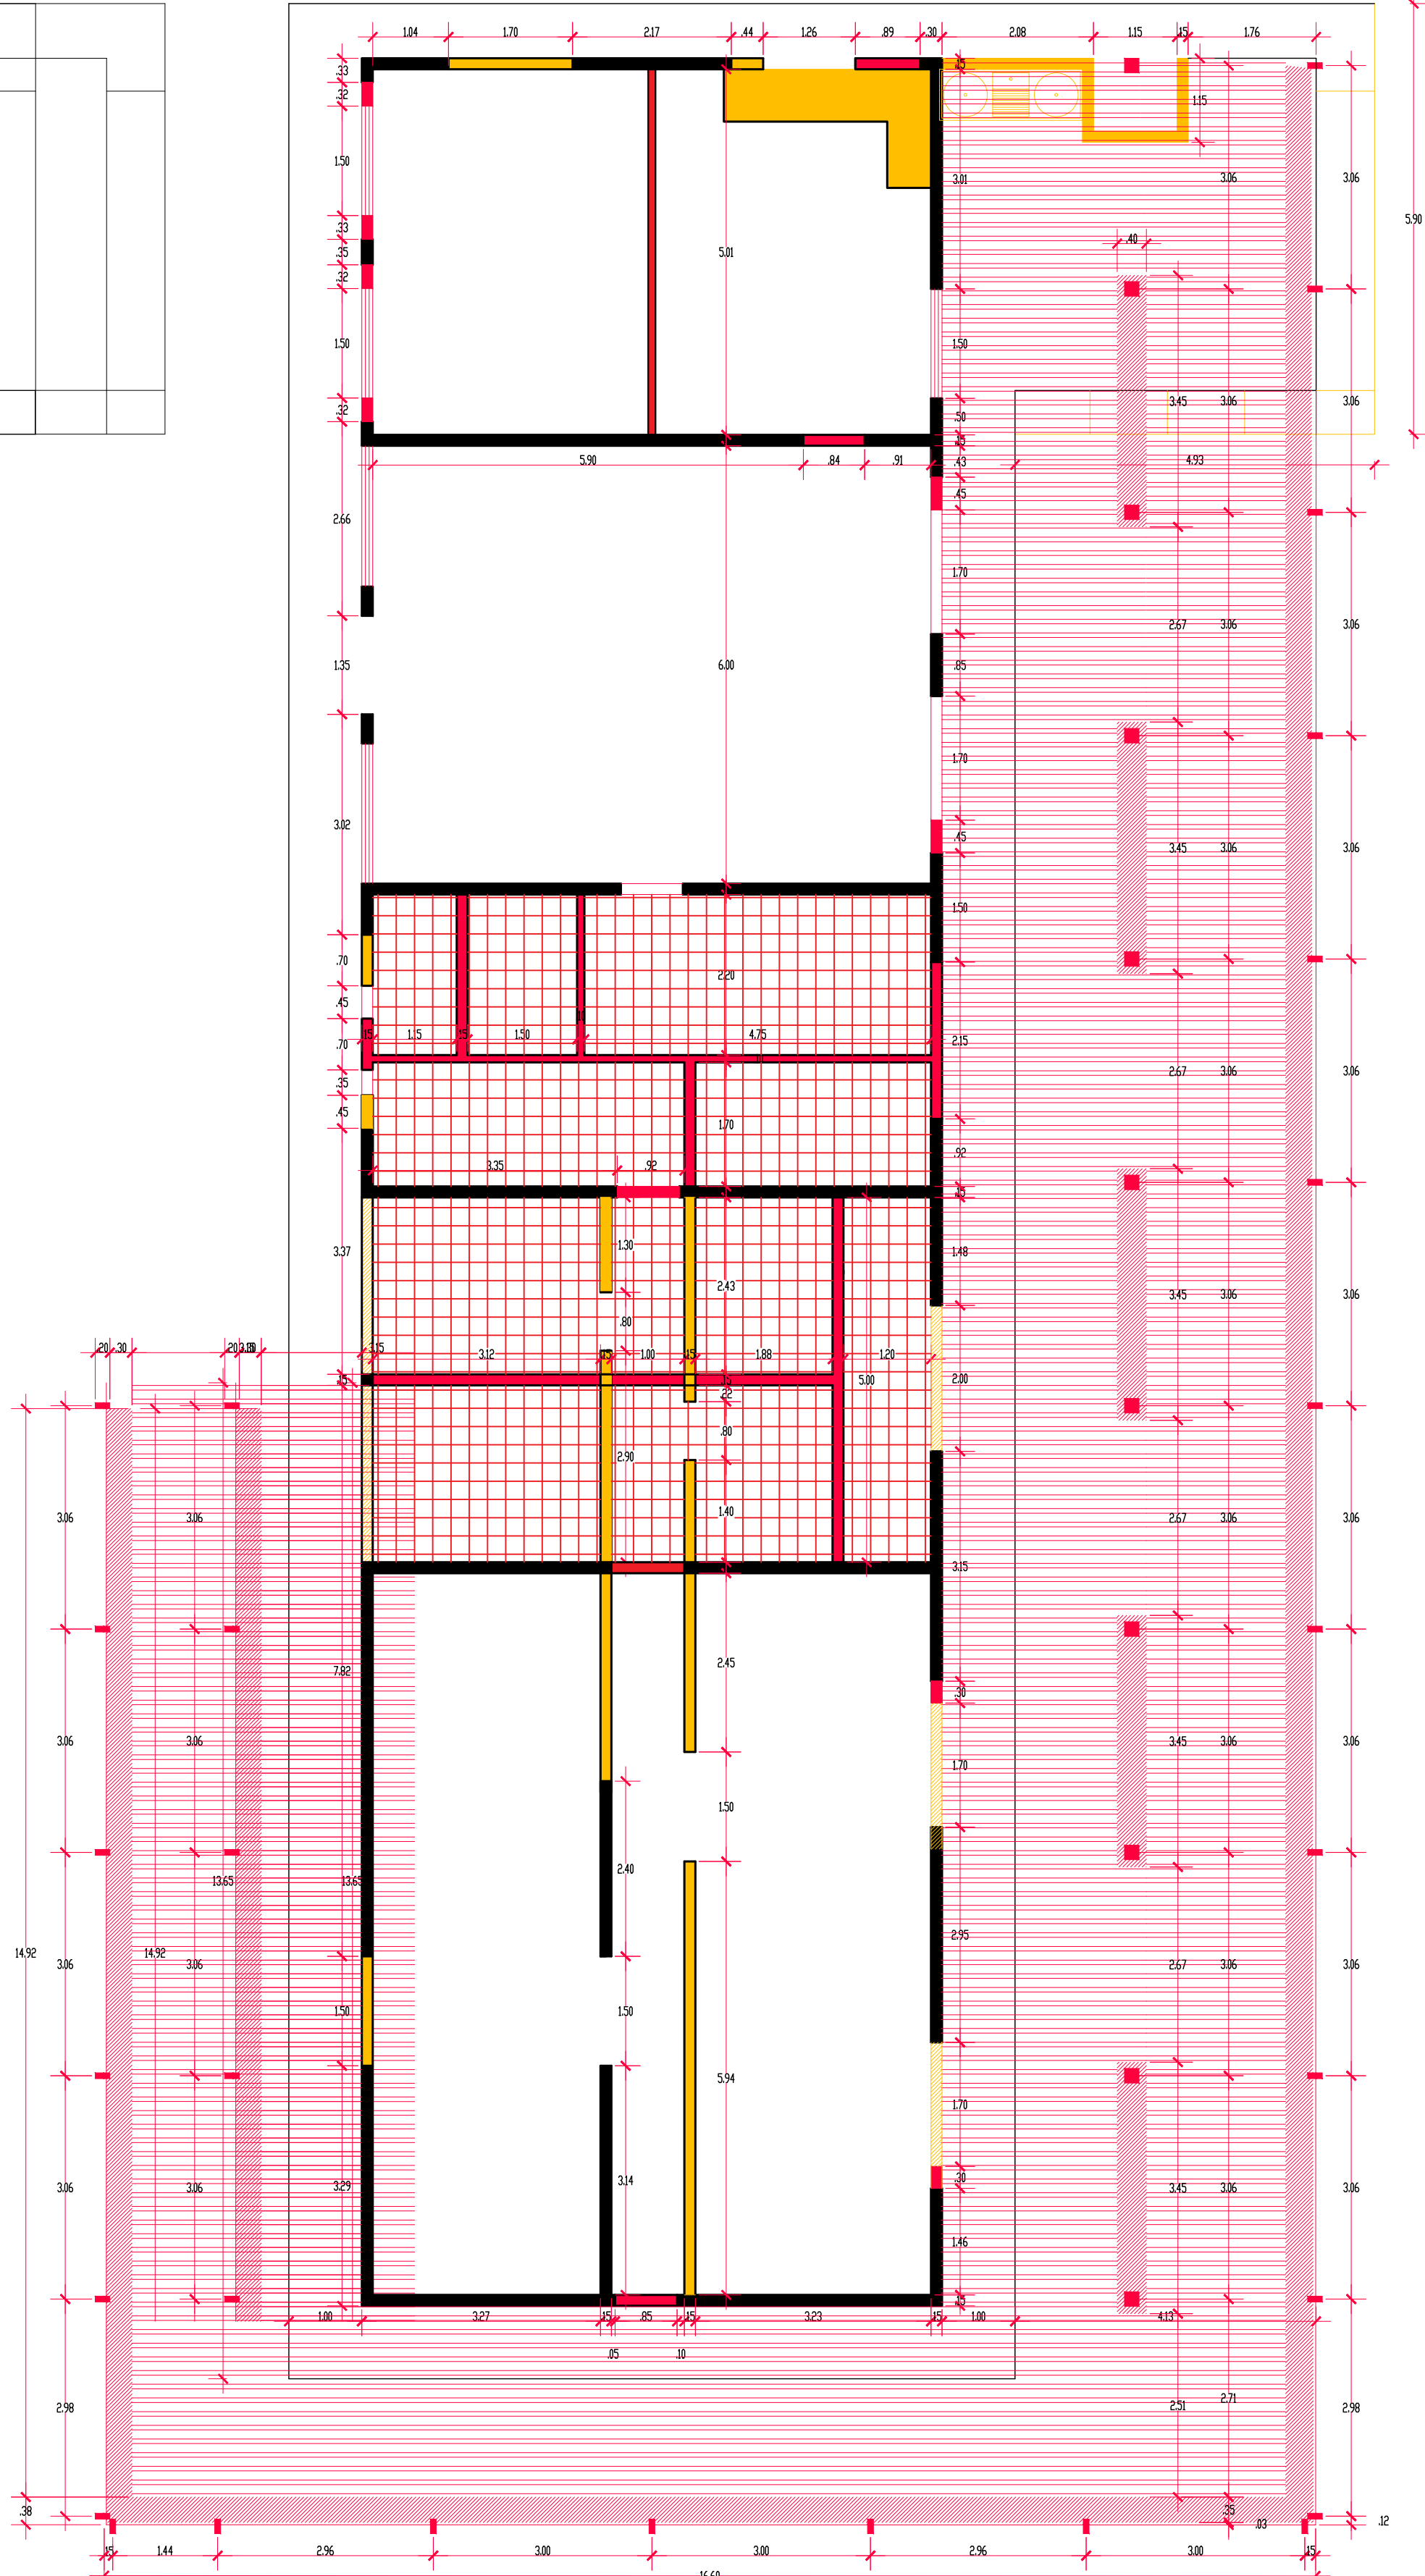


PLANTA - À CONSTRUIR / À DEMOLIR
esc.: 1/75

- À DEMOLIR
- À DEMOLIR MEIA PAREDE
- À CONSTRUIR
- EXISTENTE
- PISO CERÂMICO À EXECUTAR

LAY OUT
esc.: 1/75

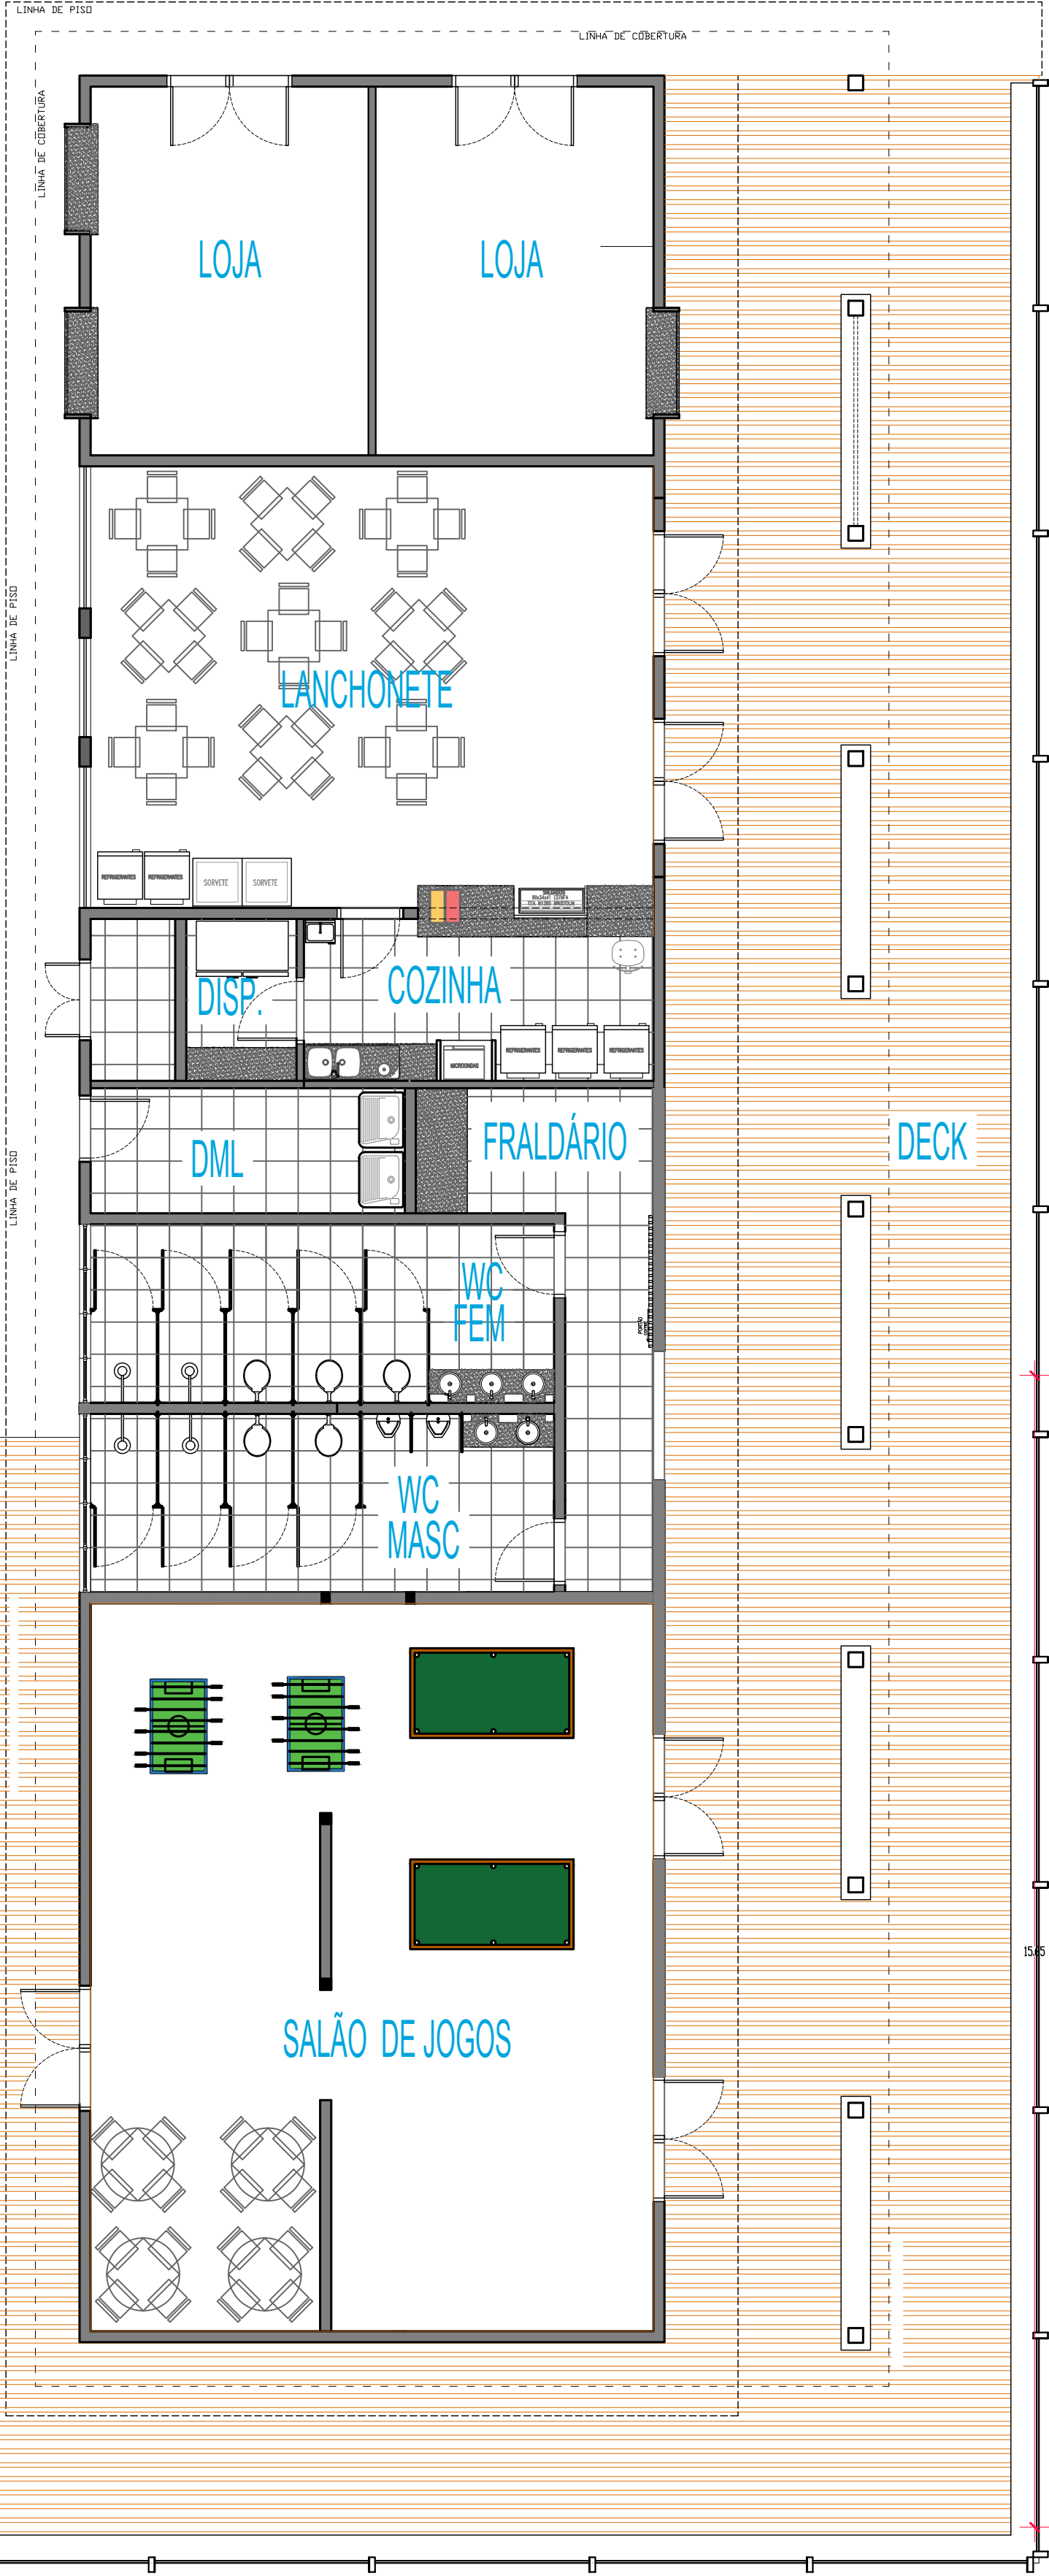


PLANTA
esc.: 1/75

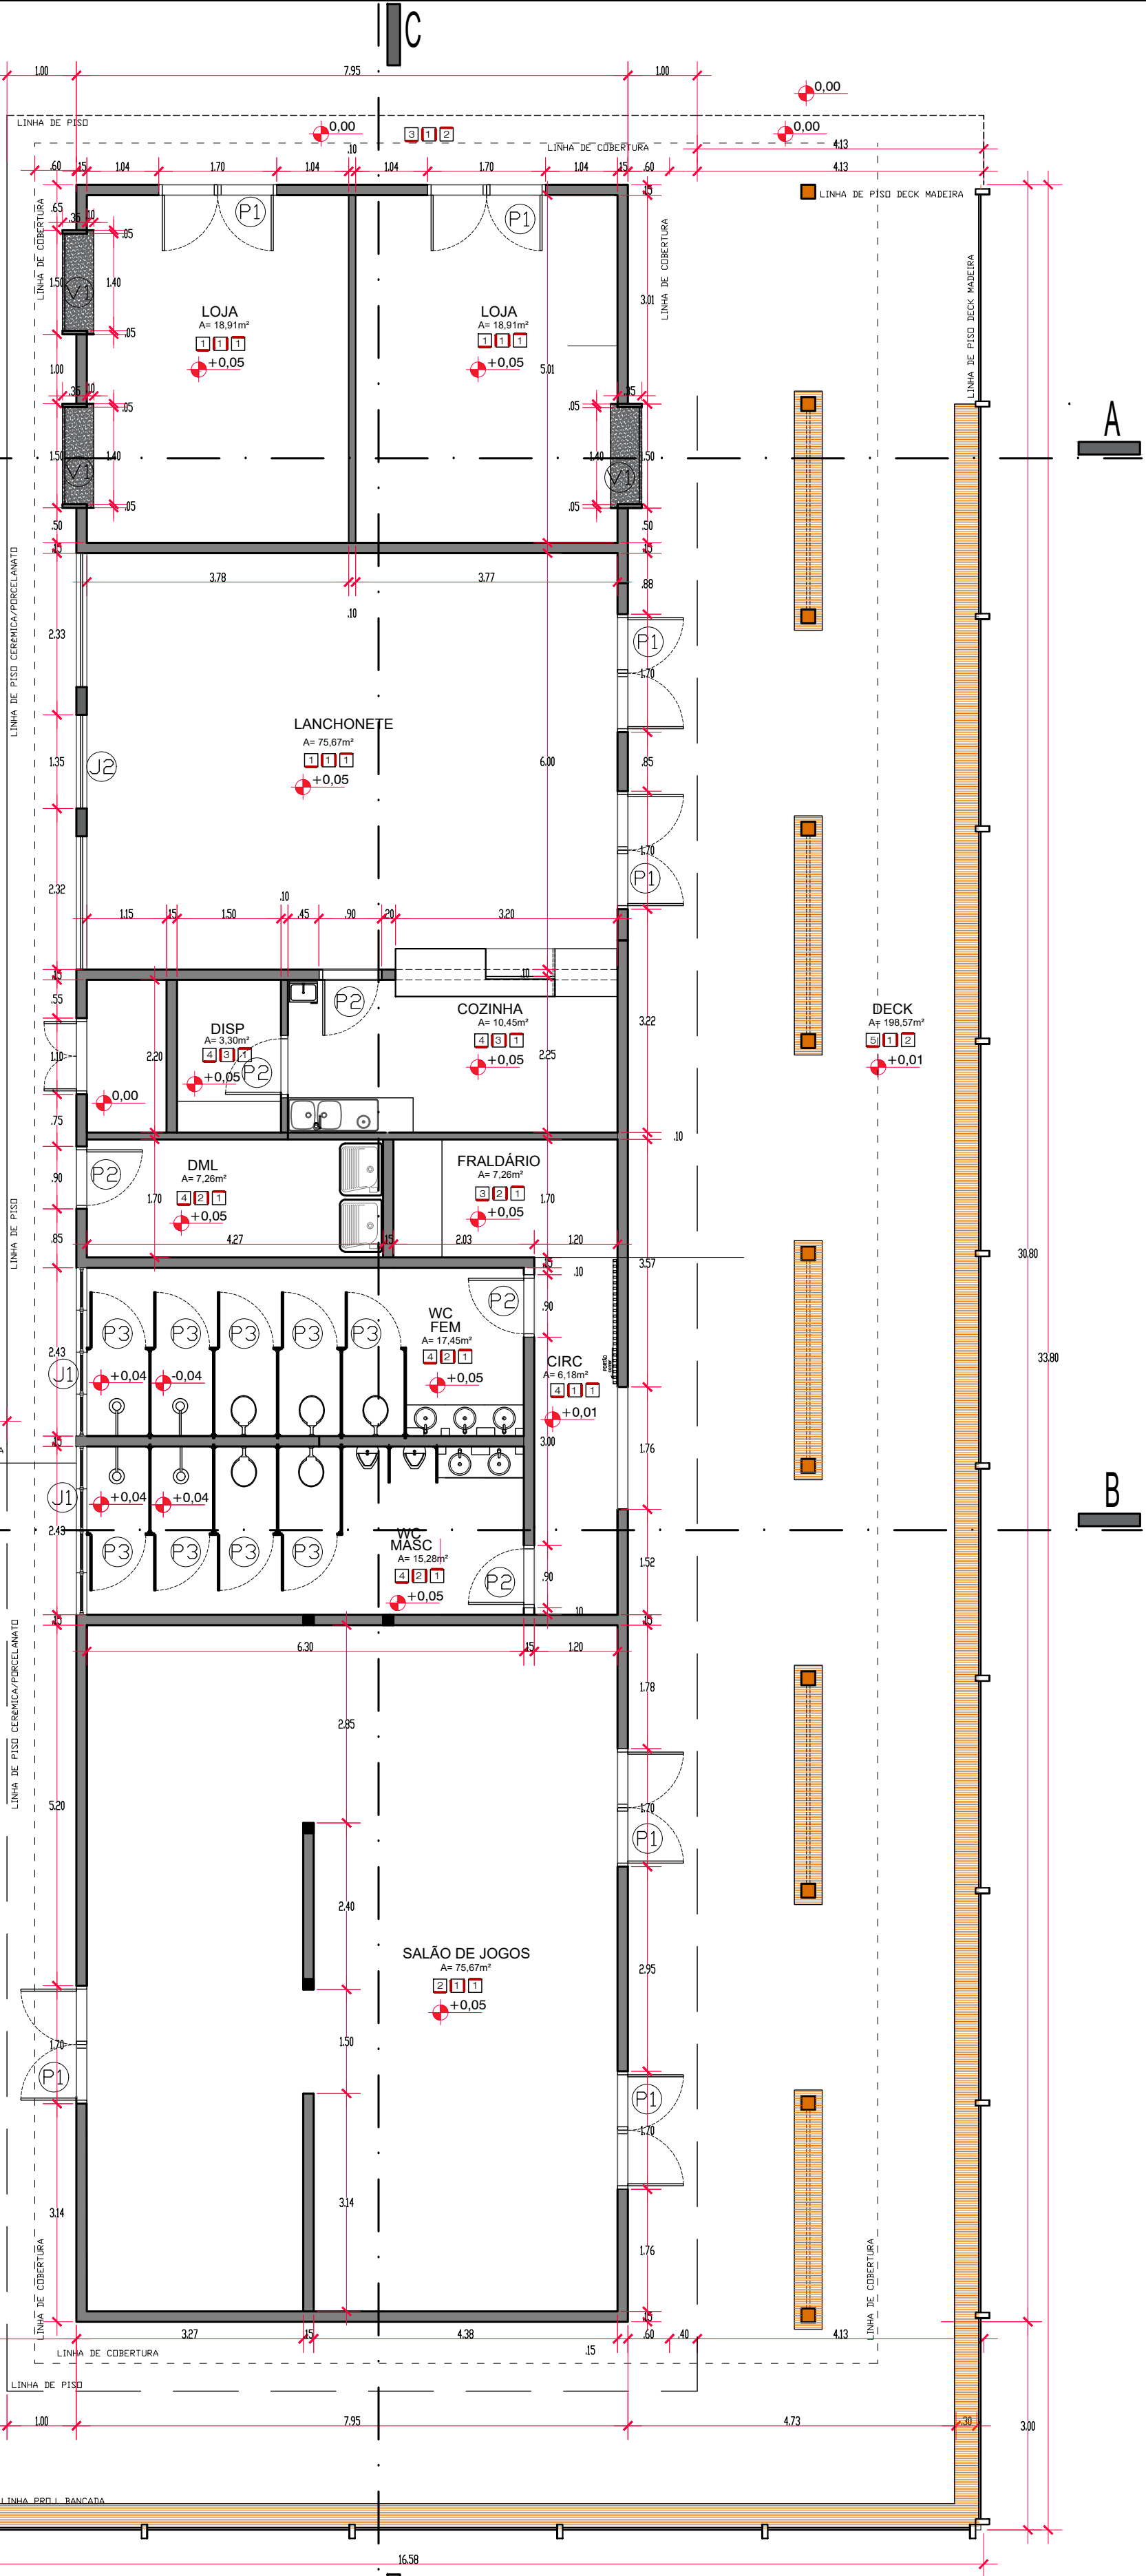

Legenda de Portas		TIPO	FOLHAS	LARG. (m)	ALT. (m)	PEIT. (m)	QUANT.
P1	Porta em vidro 6 mm temperado - com fechadura	Abriu	02	1,60	2,15	---	07
P2	Porta de madeira - branca - com fechadura	Abriu	01	0,80	2,10	---	05
P3	Porta Alumínio	Abriu	01	0,80	1,60	0,20	05
Legenda de Janelas		TIPO	FOLHAS	LARG. (m)	ALT. (m)	PEIT. (m)	QUANT.
J1	Janela em vidro 6mm temperado sistema de regulagem interna	Basculante	2	2,42	0,605	1,80	02
J2	Janela em vidro 6mm temperado sistema de regulagem interna	Correr	2	1,35	1,40	0,70	01
Legenda de Vitrines		TIPO	FOLHAS	LARG. (m)	ALT. (m)	PEIT. (m)	QUANT.
V1	Vitrine em vidro 6mm temperado - com moldura em concreto	Fixo		1,50	1,50	0,65	03
Legenda de Soleiras		COMP(cm)	LARG. (cm)	ALT. (cm)	LOCAL	QUANT.	
S1	Soleira em Granito Cinza Corumbá	1,64	0,17	0,03	P1	07	
S2	Soleira em Granito Cinza Corumbá	0,84	0,17	0,03	P2	05	
Legenda de Pingadeiras		COMP(cm)	LARG. (cm)	ALT. (cm)	LOCAL	QUANT.	
Ping1	Pingadeira em Granito Cinza Corumbá -ver detalhe	1,54	0,16	0,03	Vitrine	03	
Ping2	Pingadeira em Granito Cinza Corumbá -ver detalhe	2,43	0,17	0,03	J1	02	
Ping3	Pingadeira em Granito Cinza Corumbá -ver detalhe	1,35	0,17	0,03	J2	01	

ESPECIFICAÇÕES		PAREDE	TETO
1	PISO EXISTENTE	1	1
2	GRANITE POLIDO (50% grão preto , 50% branco e cimento branco e com aplicação de resina)-SEGUIR EXISTENTE	1	1
3	CONCRETO POLIDO-NATURAL	2	2
4	PEI 4 - CARGO PLUS WHITE 45X45 ELANE OU SIMILAR	3	3
5	DECK-MADERA CHAMPAGNE--	3	4

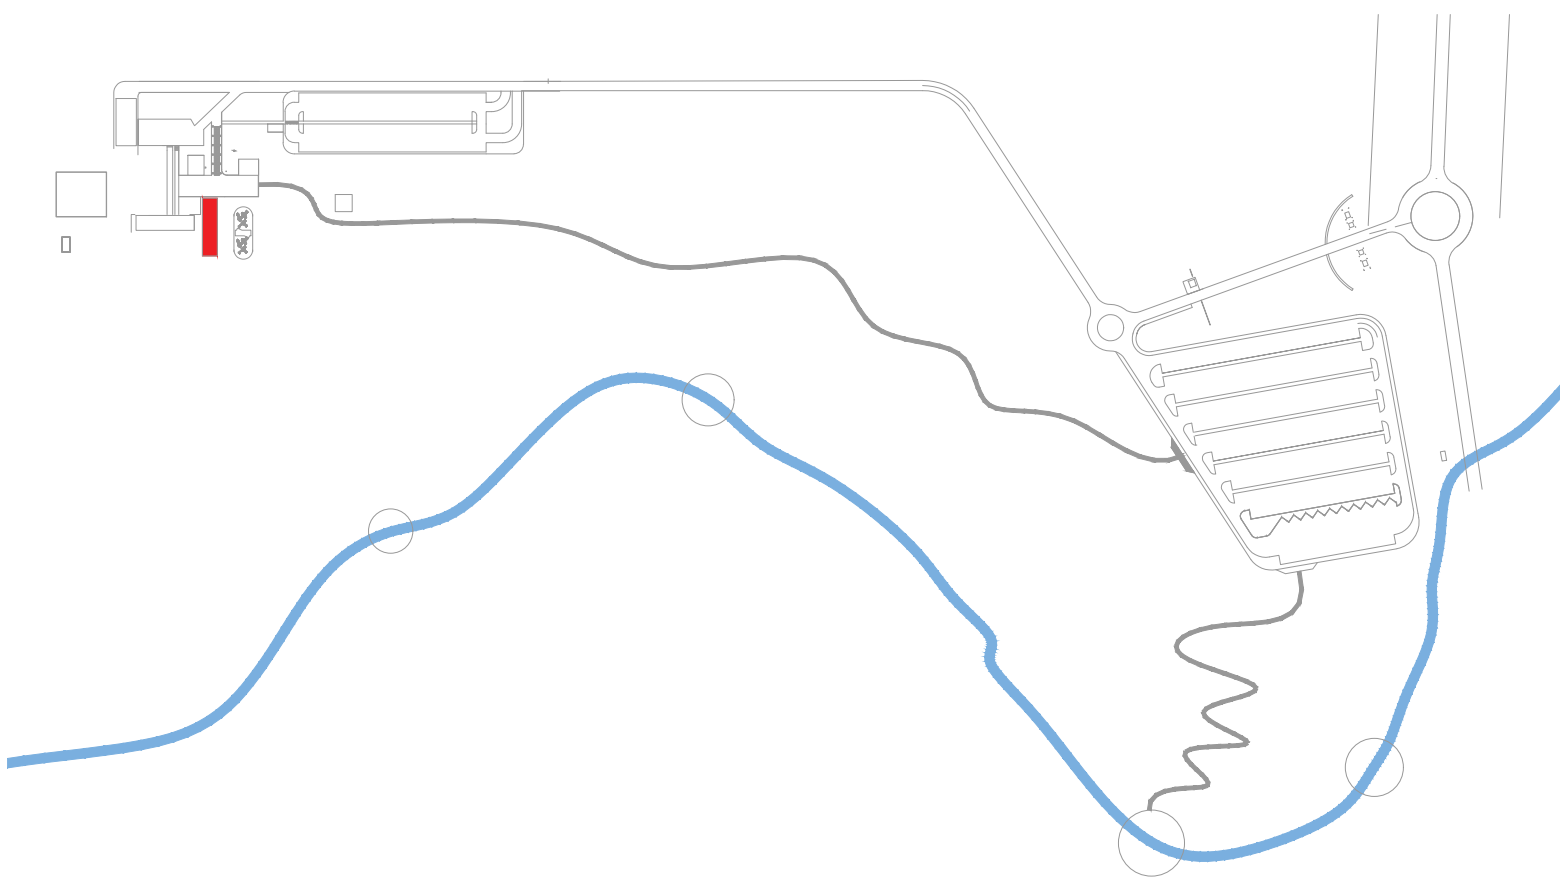

PROPRIETÁRIO

PREFEITURA MUNICIPAL DE CAMPO GRANDE-MS

CGC 03.501.509/0001-06

TÍTULO

PROJETO EXECUTIVO DO PARQUE TURÍSTICO MUNICIPAL CACHOEIRAS DO CEÚZINHO

ASSUNTO

BLOCO 01 - loja, lanchonete, sanitários e salão de jogos

LOCAL

PARQUE CÉUZINHO - RODOANEL

20°23'27.18"S 54°41'29.69"O

CONTEÚDO

PLANTA BAIXA , PLANTA COBERTURA,LAYOUT, DETALHES CORTES, VISTAS , FACHADAS, FOTO.

AUTOR do PROJETO

MARCELO SILVA DE OLIVEIRA
Arquiteto - CAU A16332-5

QUADRO DE ÁREAS

ÁREA DO TERRENO 00,00m²

DATA

AGO24

DESENHO

GISELE


FOLHA

1327


PREFEITURA MUNICIPAL DE CAMPO GRANDE

SECRETARIA MUNICIPAL DE INFRAESTRUTURA E SERVIÇOS PÚBLICOS



GERÊNCIA DE ESTUDOS E PROJETOS

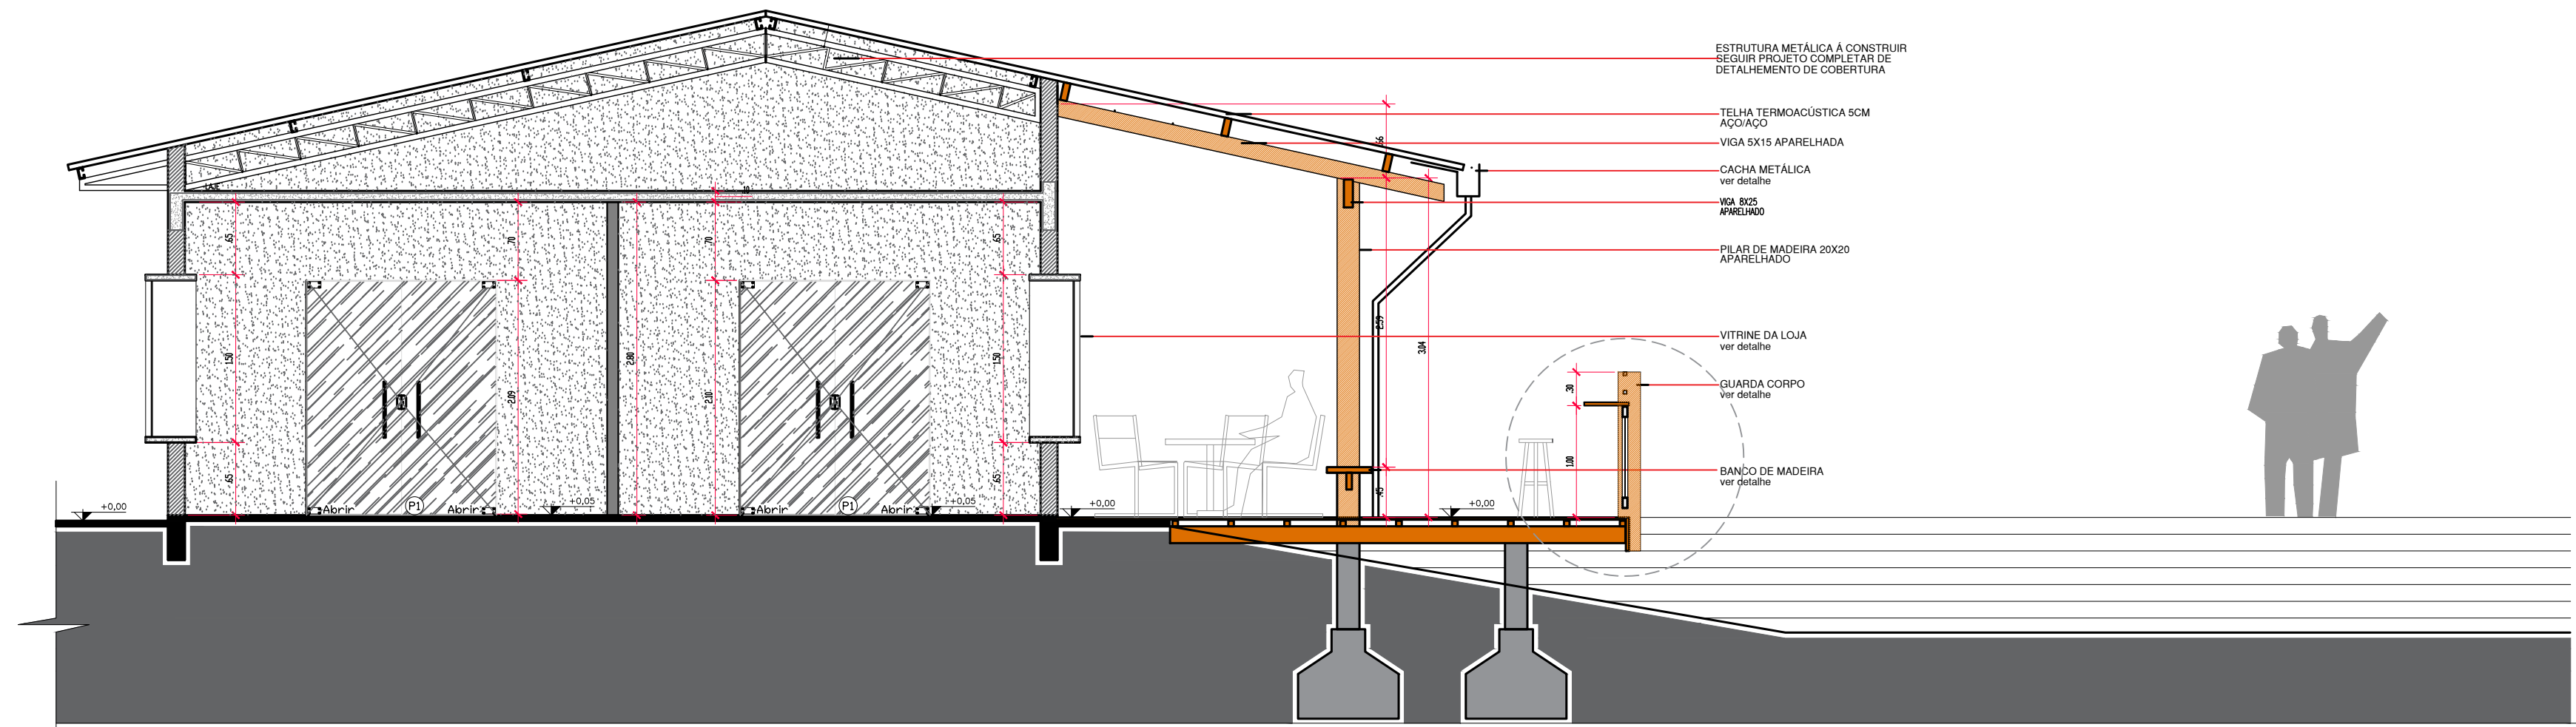

BLOCO 01 - CORTE A
esc.: 1/50

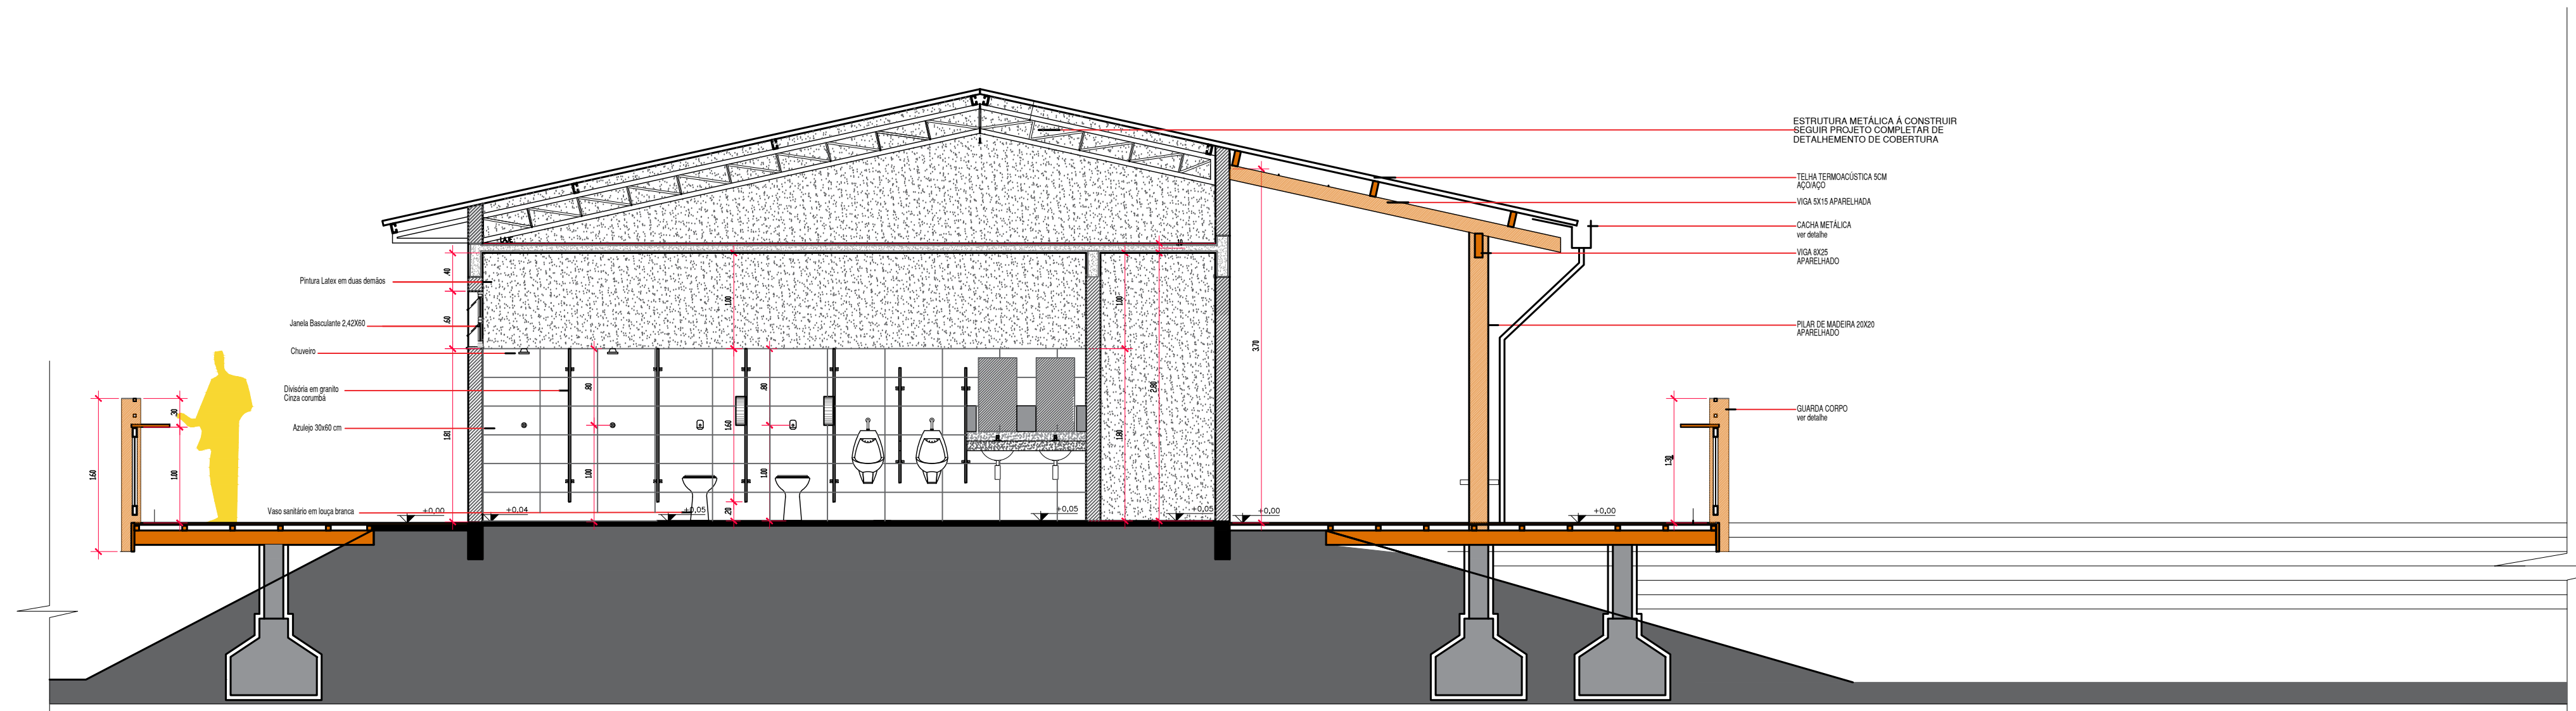

BLOCO 01 - CORTE B
esc.: 1/50

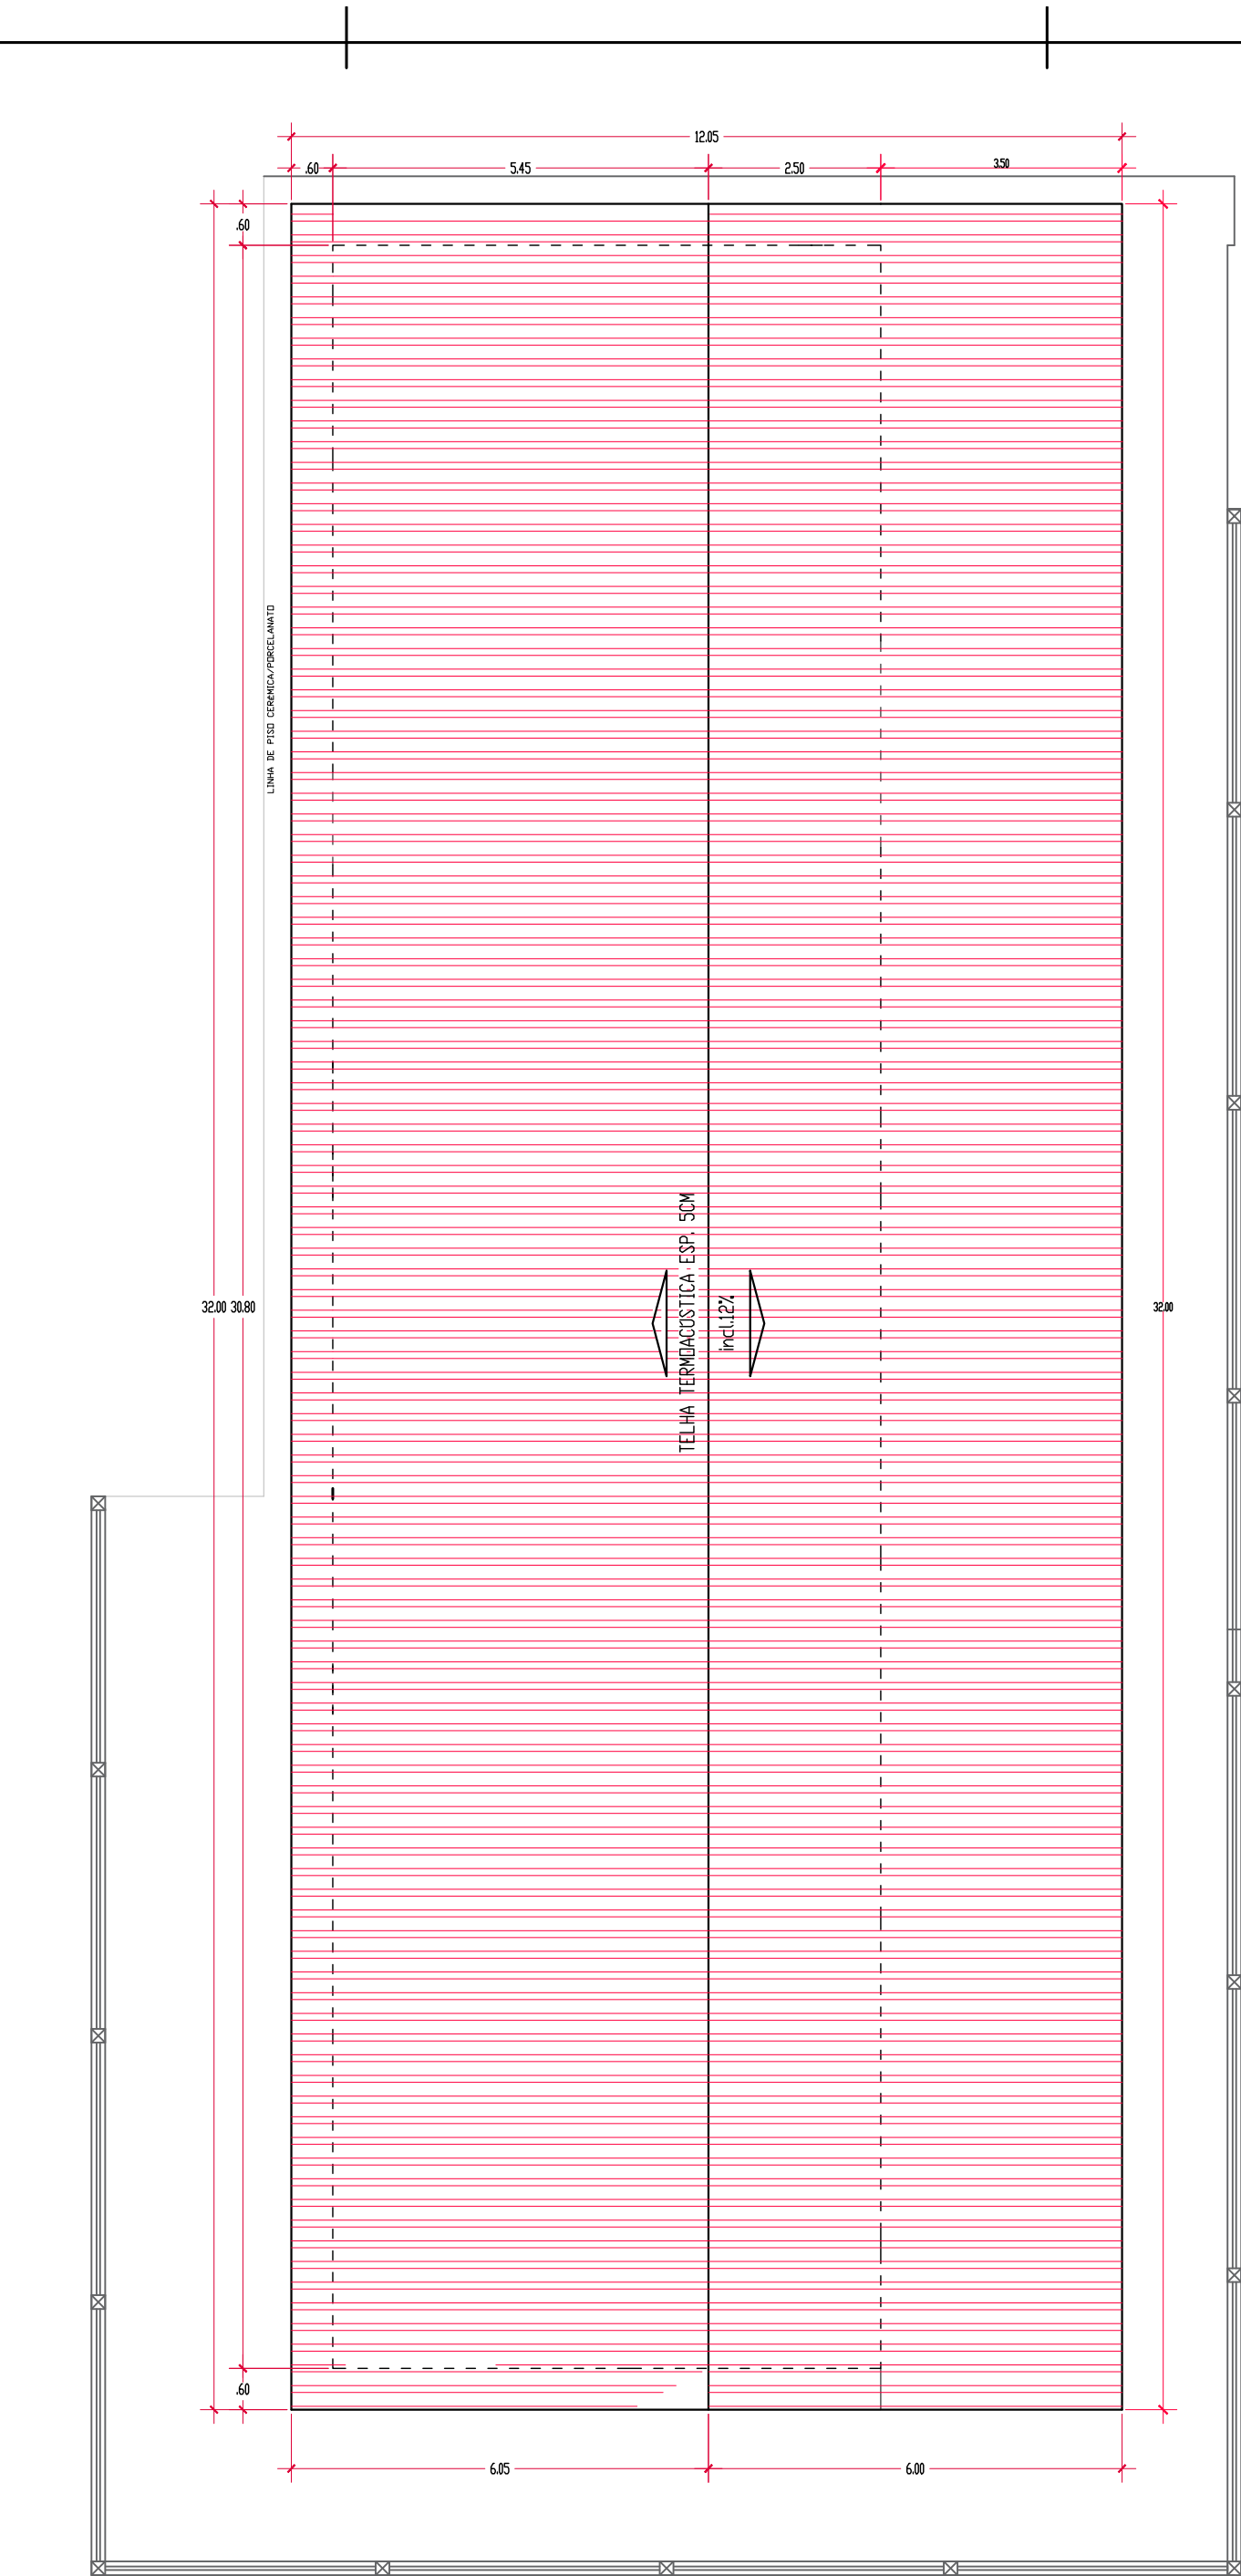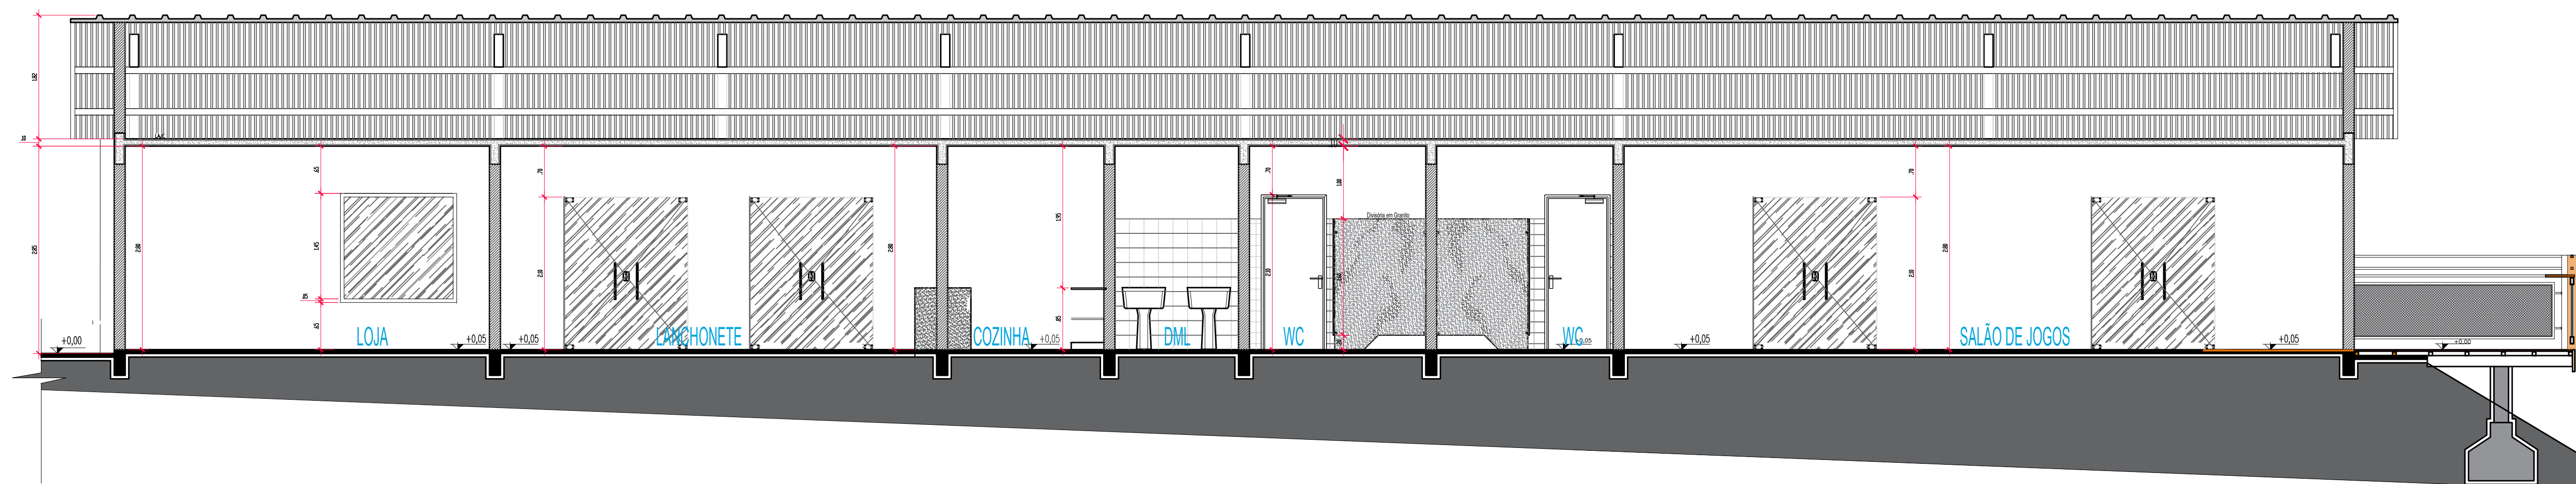

COBERTURA
esc.: 1/100

ESPECIFICAÇÕES	PAREDE	TETO
1 PISO EXISTENTE	1 PINTURA INTERNA - LATEX PVA EM DUAS DEMÃOES - CRIVO-BRANCO AS40 (ou similar) PINTURA EXTERNA - LATEX PVA EM DUAS DEMÃOES - CRIVO-BRANCO AS40 (ou similar)	1 LÁTEX RECEBERÃO UMA DEMÃO DE LÍQUIDO SELADOR ACRÍLICO SEGUINDO DE DUAS DEMÃOES DE MASSA ACRÍLICA E DUAS DEMÃOES DE LATEX BRANCO NEVE.
2 GRANULITE POLIDO (50% grão preto , 50% branco e cimento branco e com aplicação de resina)-SEGUIR EXISTENTE	2 AZULEJO BRANCO 60X30CM ATÉ A ALTURA DE 1,80M E PINTURA LATEX PVA EM DUAS DEMÃOES ATÉ O TETO.	2 COBERTURA APARENTE
3 CONCRETO POLIDO-NATURAL	3 AZULEJO BRANCO 60X30CM ATÉ O TETO	3 FORRO DE MADEIRA - CEDRINHO
4 PEI 4 - CARDO PLUS WHITE 45X45 ELIANE OU SIMILAR		4 PVC
5 DECK-MADERA CHAMPAGNE-		

PROPRIETÁRIO	
PREFEITURA MUNICIPAL DE CAMPO GRANDE-MS	
CGC 03.591.509/0001-06	
TÍTULO	
PROJETO EXECUTIVO DO PARQUE TURÍSTICO MUNICIPAL CACHOEIRAS DO CÉUZINHO	
ASSUNTO	
BLOCO 01 - loja, lanchonete, sanitários e salão de jogos	
LOCAL	DATA
PARQUE CÉUZINHO - RODOANEL 20°23'27.18"S 54°41'29.69"O	AGO24
CONTEÚDO	DESENHO
CORTES A, B e C, PLANTA DE COBERTURA	GISELE
AUTOR do PROJETO	FOLHA
MARCELO SILVA DE OLIVEIRA Arquiteto - CAU A16332-5	1427
QUADRO DE ÁREAS	
ÁREA DO TERRENO 00,00m²	
PREFEITURA MUNICIPAL DE CAMPO GRANDE SECRETARIA MUNICIPAL DE INFRAESTRUTURA E SERVIÇOS PÚBLICOS GERÊNCIA DE ESTUDOS E PROJETOS	



06.01.01. Projeto arquitetônico (1 a 14)

Código do documento: YFM5-VHBC-7AAL-LNWK

**Autenticação Eletrônica**

Valide em <https://compras.campogrande.ms.gov.br/flowbee-pub/#/validar/YFM5-VHBC-7AAL-LNWK>

Ou digite o código: YFM5-VHBC-7AAL-LNWK

Assinado em conformidade à Medida Provisória nº 2.200-2/2001 e Lei 14.063/2020.

Assinaturas



Eletrônica

Marcelo

CPF: 338*****15

Em: 03/09/2025 19:19
