

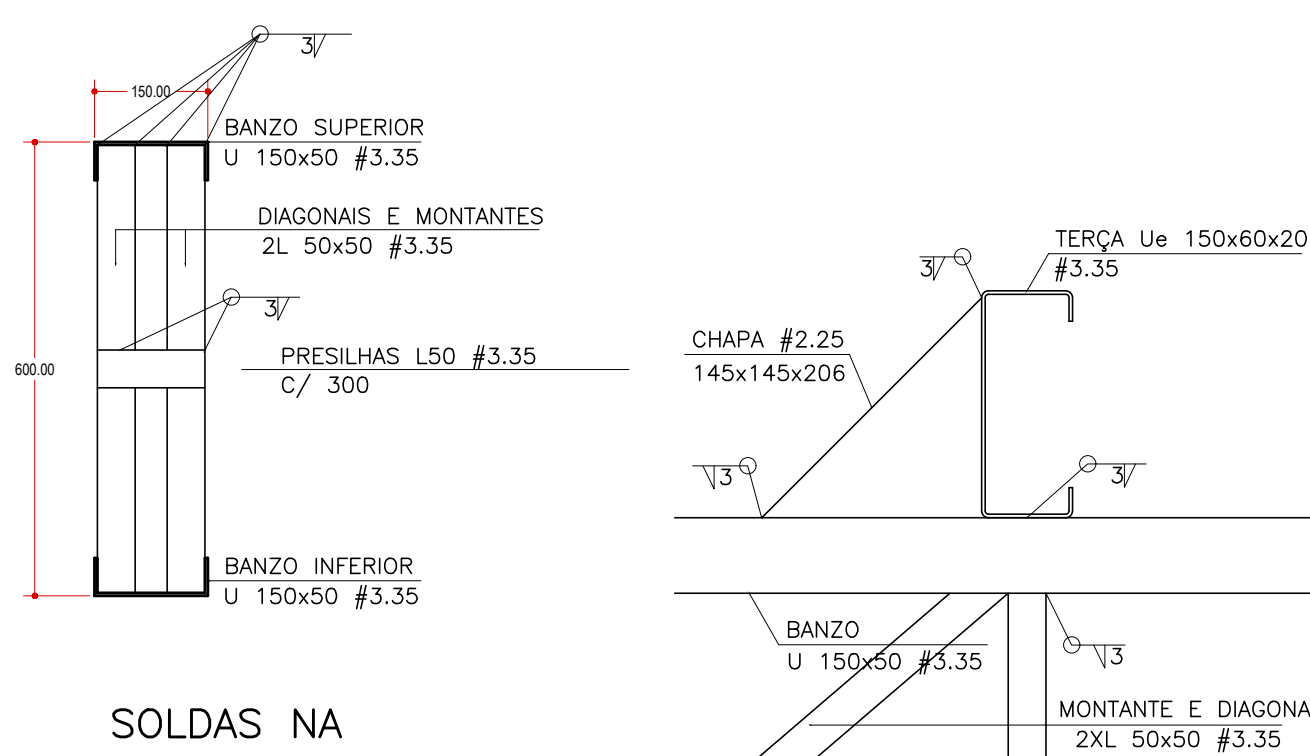
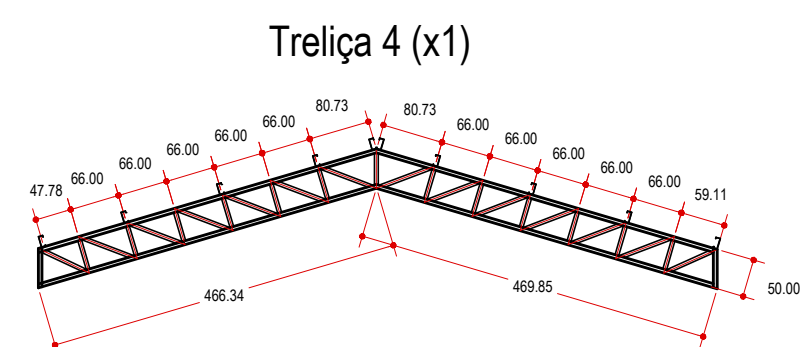
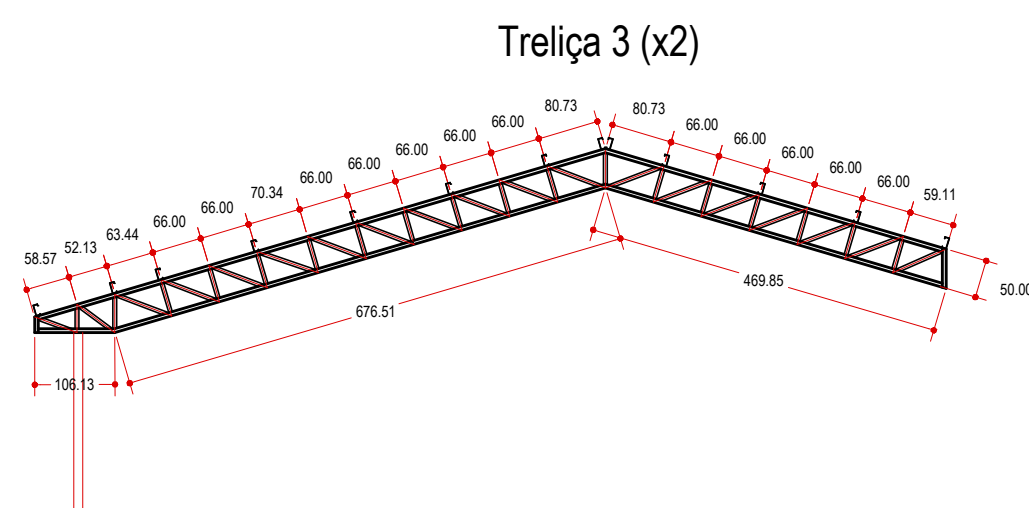
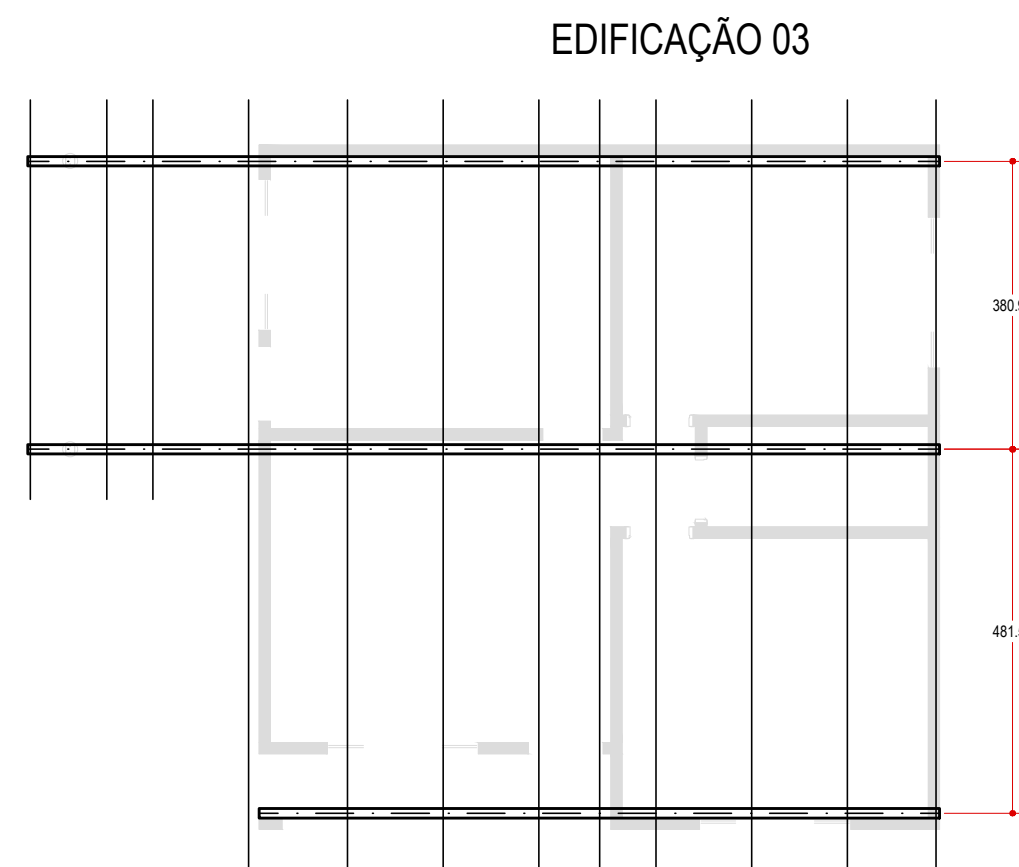




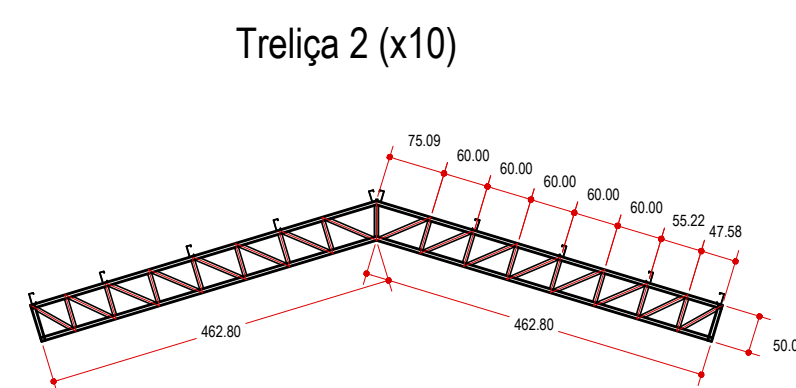


SOLDAS NA
TESOURA 03
ESC.: 1:10




DETALHE P/ TODAS AS TRELIÇAS

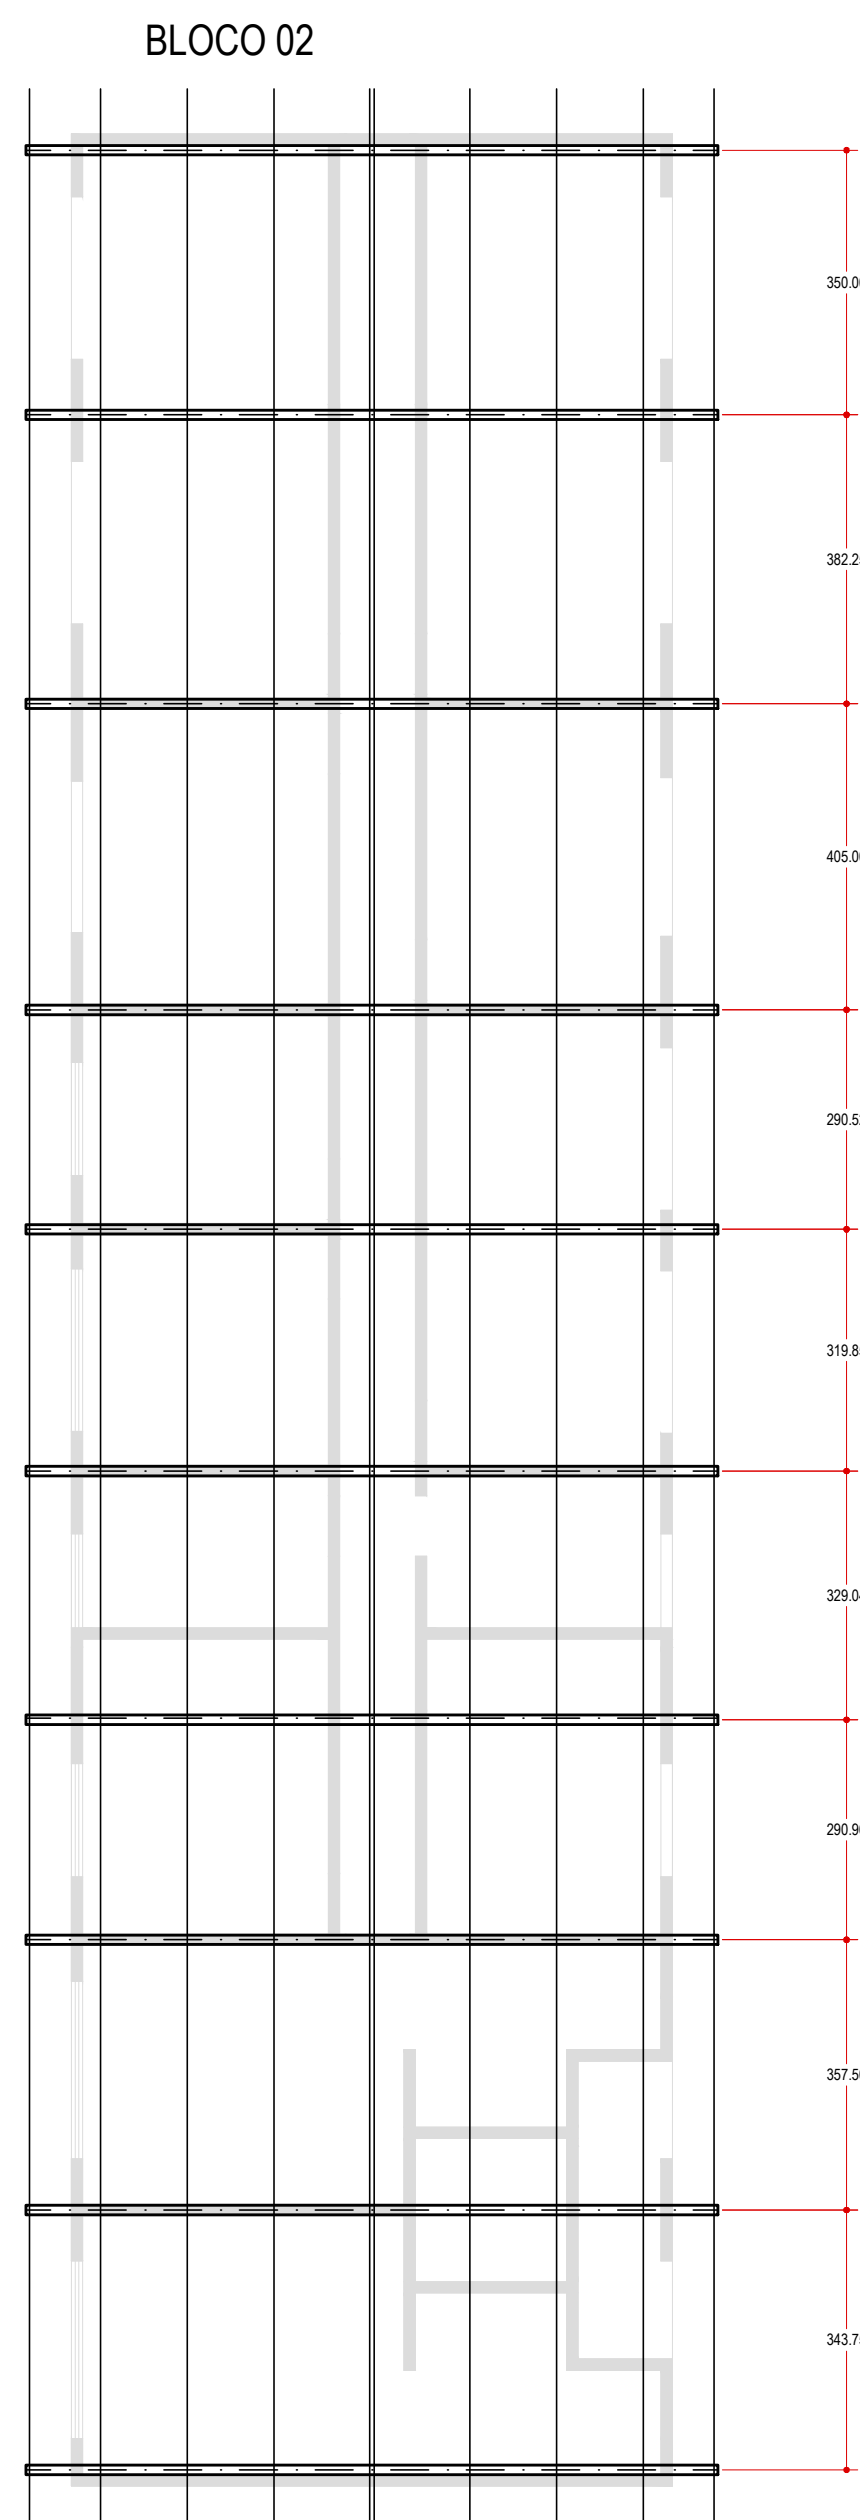

SOLDAS NA
TESOURA 02
ESC.: 1:10

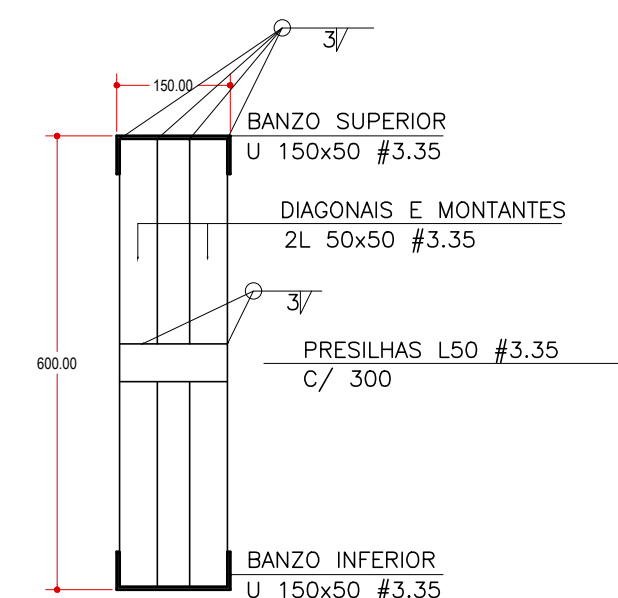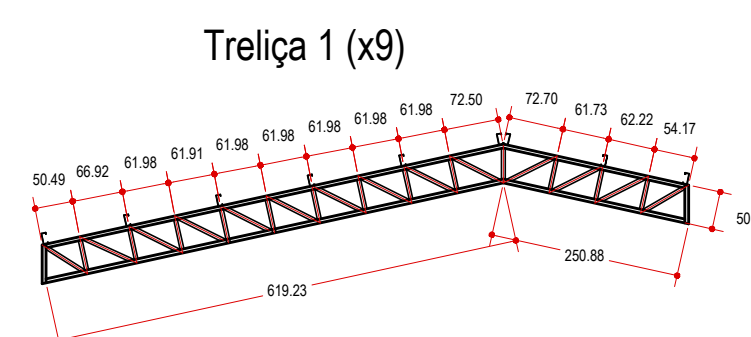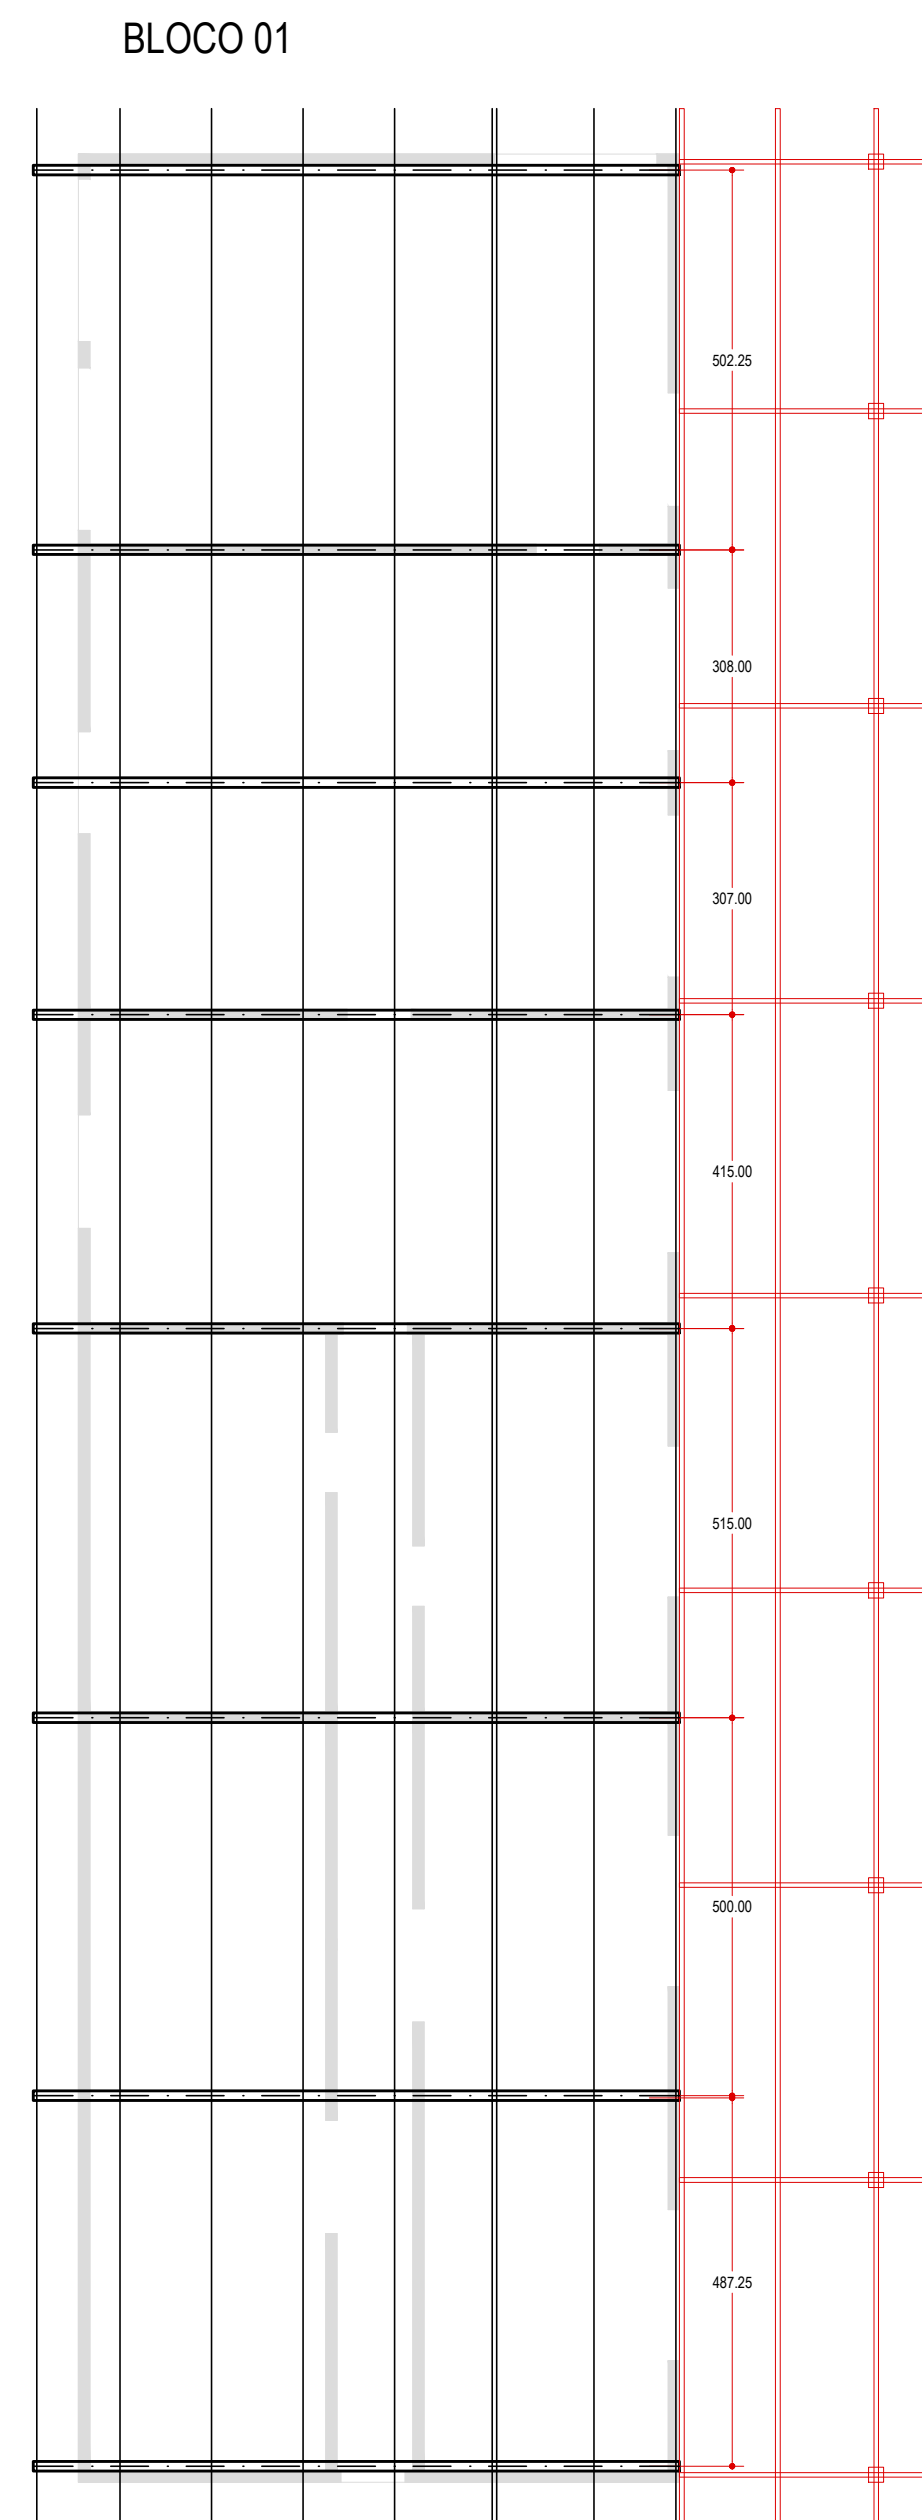

SOLDAS NA
TESOURA 01
ESC.: 1:10

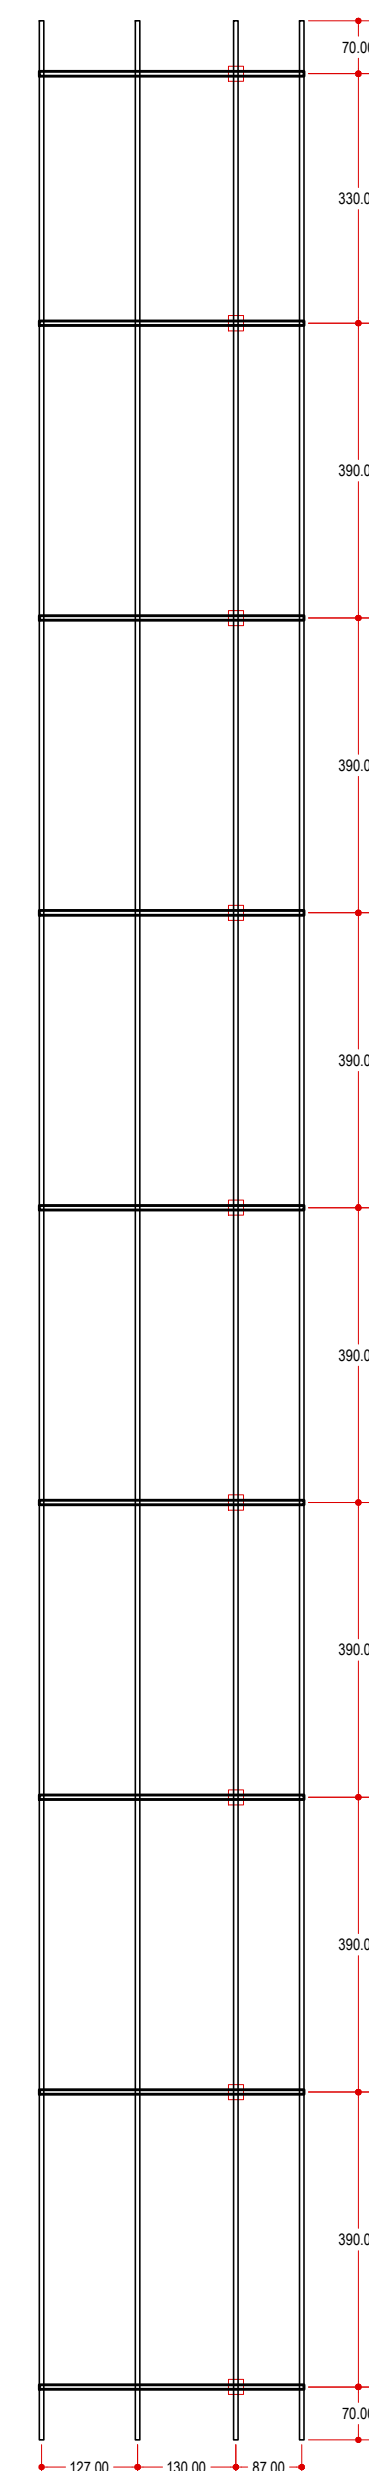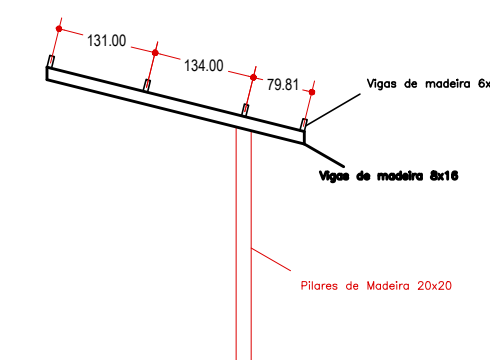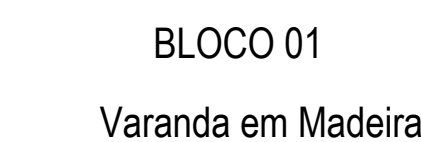

LISTA METÁLICA						
PEÇA	PERFIL	COMPRIMENTO TOTAL BLOCO 01	COMPRIMENTO TOTAL BLOCO 02	COMPRIMENTO TOTAL EDIFICAÇÃO 03	KG/M	PESO TOTAL (Kg)
Montantes e Diagonais	2 L 50 #3.35	200	170	72	5	1850
Banzos	U 150x50 #3.35	190	160	76	6,29	2201,5
Terças	Ue 150x60x20 #3.35	323	255	110	7,58	4381,24
TOTAL						8432.74

LISTA MADEIRA	
PEÇA	COMPIMENTO (m)
VIGA APARELHADA 6X16	128
VIGA APARELHADA 8X16	31,5
PILAR DE MADEIRA 20X20	36

OBS:

- 1) TELHA CONSIDERADA: TP40 #0.50 - VÃO MÁXIMO 2m;
- 2) CARGA DE VENTO: Sucção de 120kgf/m²;
- 3) SOBRECARGA NORMATIVA: 25kgf/m²;
- 4) AS SOLDAS DEVERÃO SEGUIR AS ESPECIFICAÇÕES DAS NORMAS TÉCNICAS;
- 5) ELETRODO - E70 XX.

Proprietário	
PREFEITURA MUNICIPAL DE CAMPO GRANDE-MS	
CGC 03.501.509/0001-06	
Autor do Projeto	
PROJETO EXECUTIVO DE ESTRUTURA	
Assunto	Revisão
PARQUE CÉUZHINO - COBERTURAS METÁLICAS	Data
20°23'27.18"S 54°41'29.69"O	DEZ
	2023
Conteúdo	Folha
PLANTAS, CORTES E DETALHES	Nº de folhas
	01
	01
PREFEITURA MUNICIPAL DE CAMPO GRANDE	
SECRETARIA MUNICIPAL DE INFRA-ESTRUTURA E SERVIÇOS PÚBLICOS	
GERÊNCIA DE ESTUDOS E PROJETOS	



06.06.01. Projeto de Estruturas Metálicas

Código do documento: CAXQ-GNBW-YDH4-5QF4



Autenticação Eletrônica

Valide em <https://compras.campogrande.ms.gov.br/flowbee-pub/#/validar/CAXQ-GNBW-YDH4-5QF4>

Ou digite o código: CAXQ-GNBW-YDH4-5QF4

Assinado em conformidade à Medida Provisória nº 2.200-2/2001 e Lei 14.063/2020.

Assinaturas



Eletrônica

Glaucio Ricardo Arakaki Higa

CPF: 528*****00

Em: 29/08/2025 15:24
