

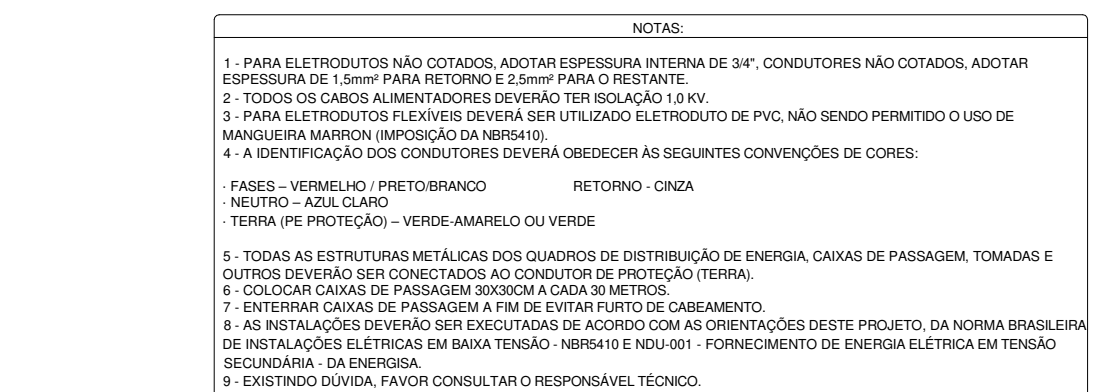
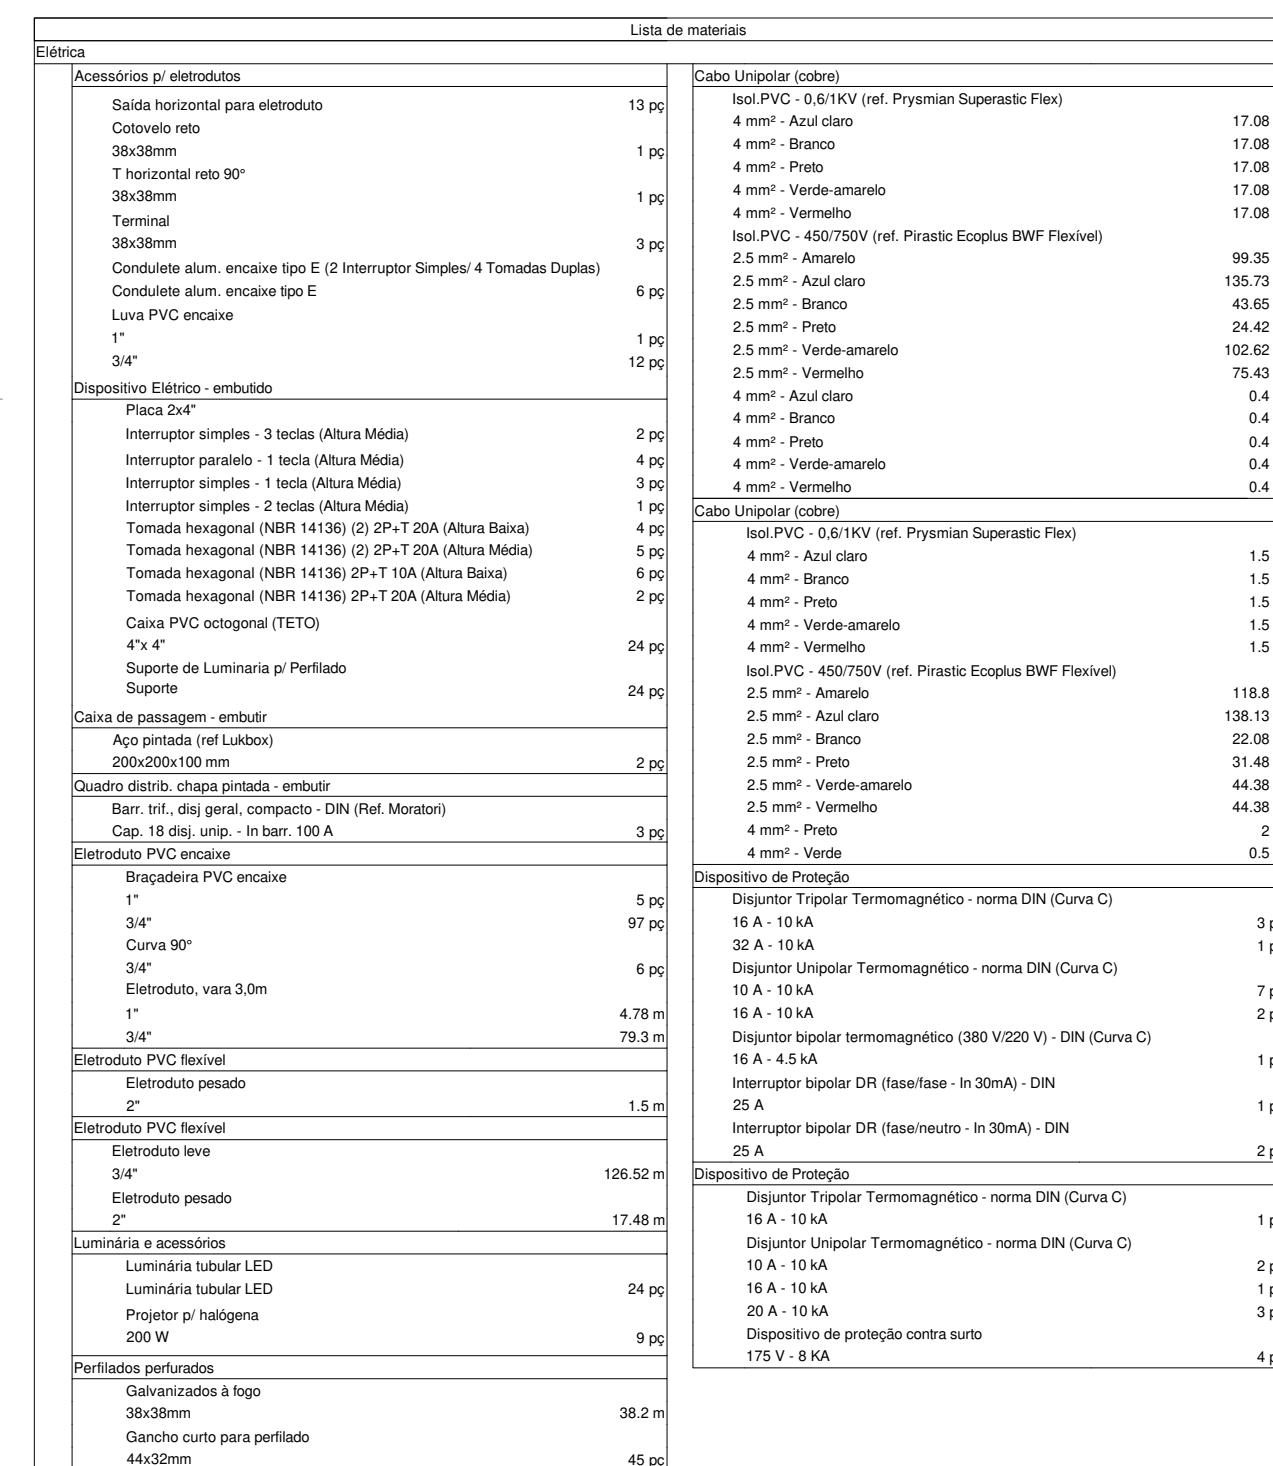
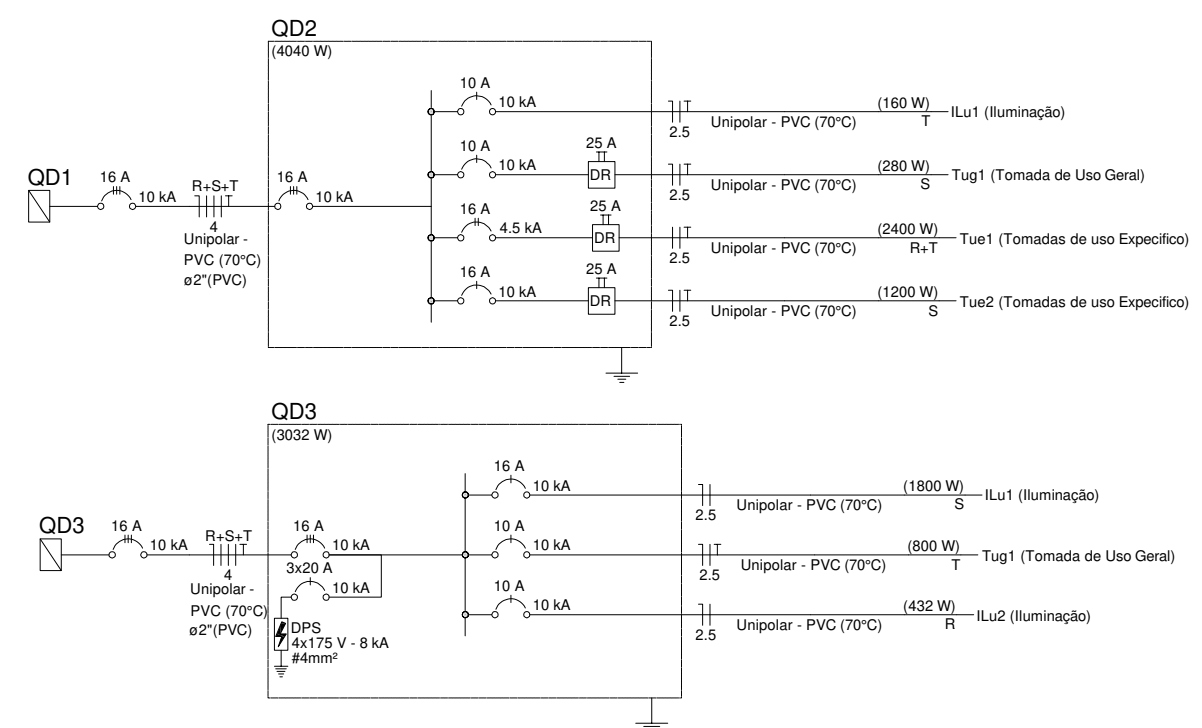
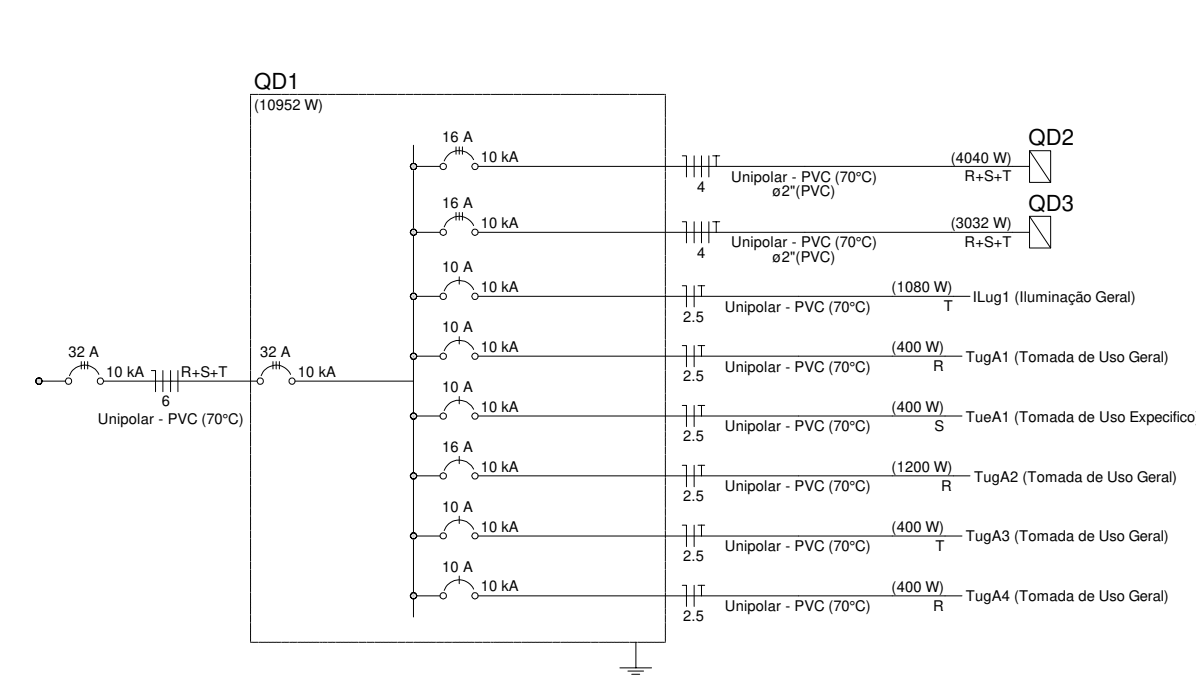
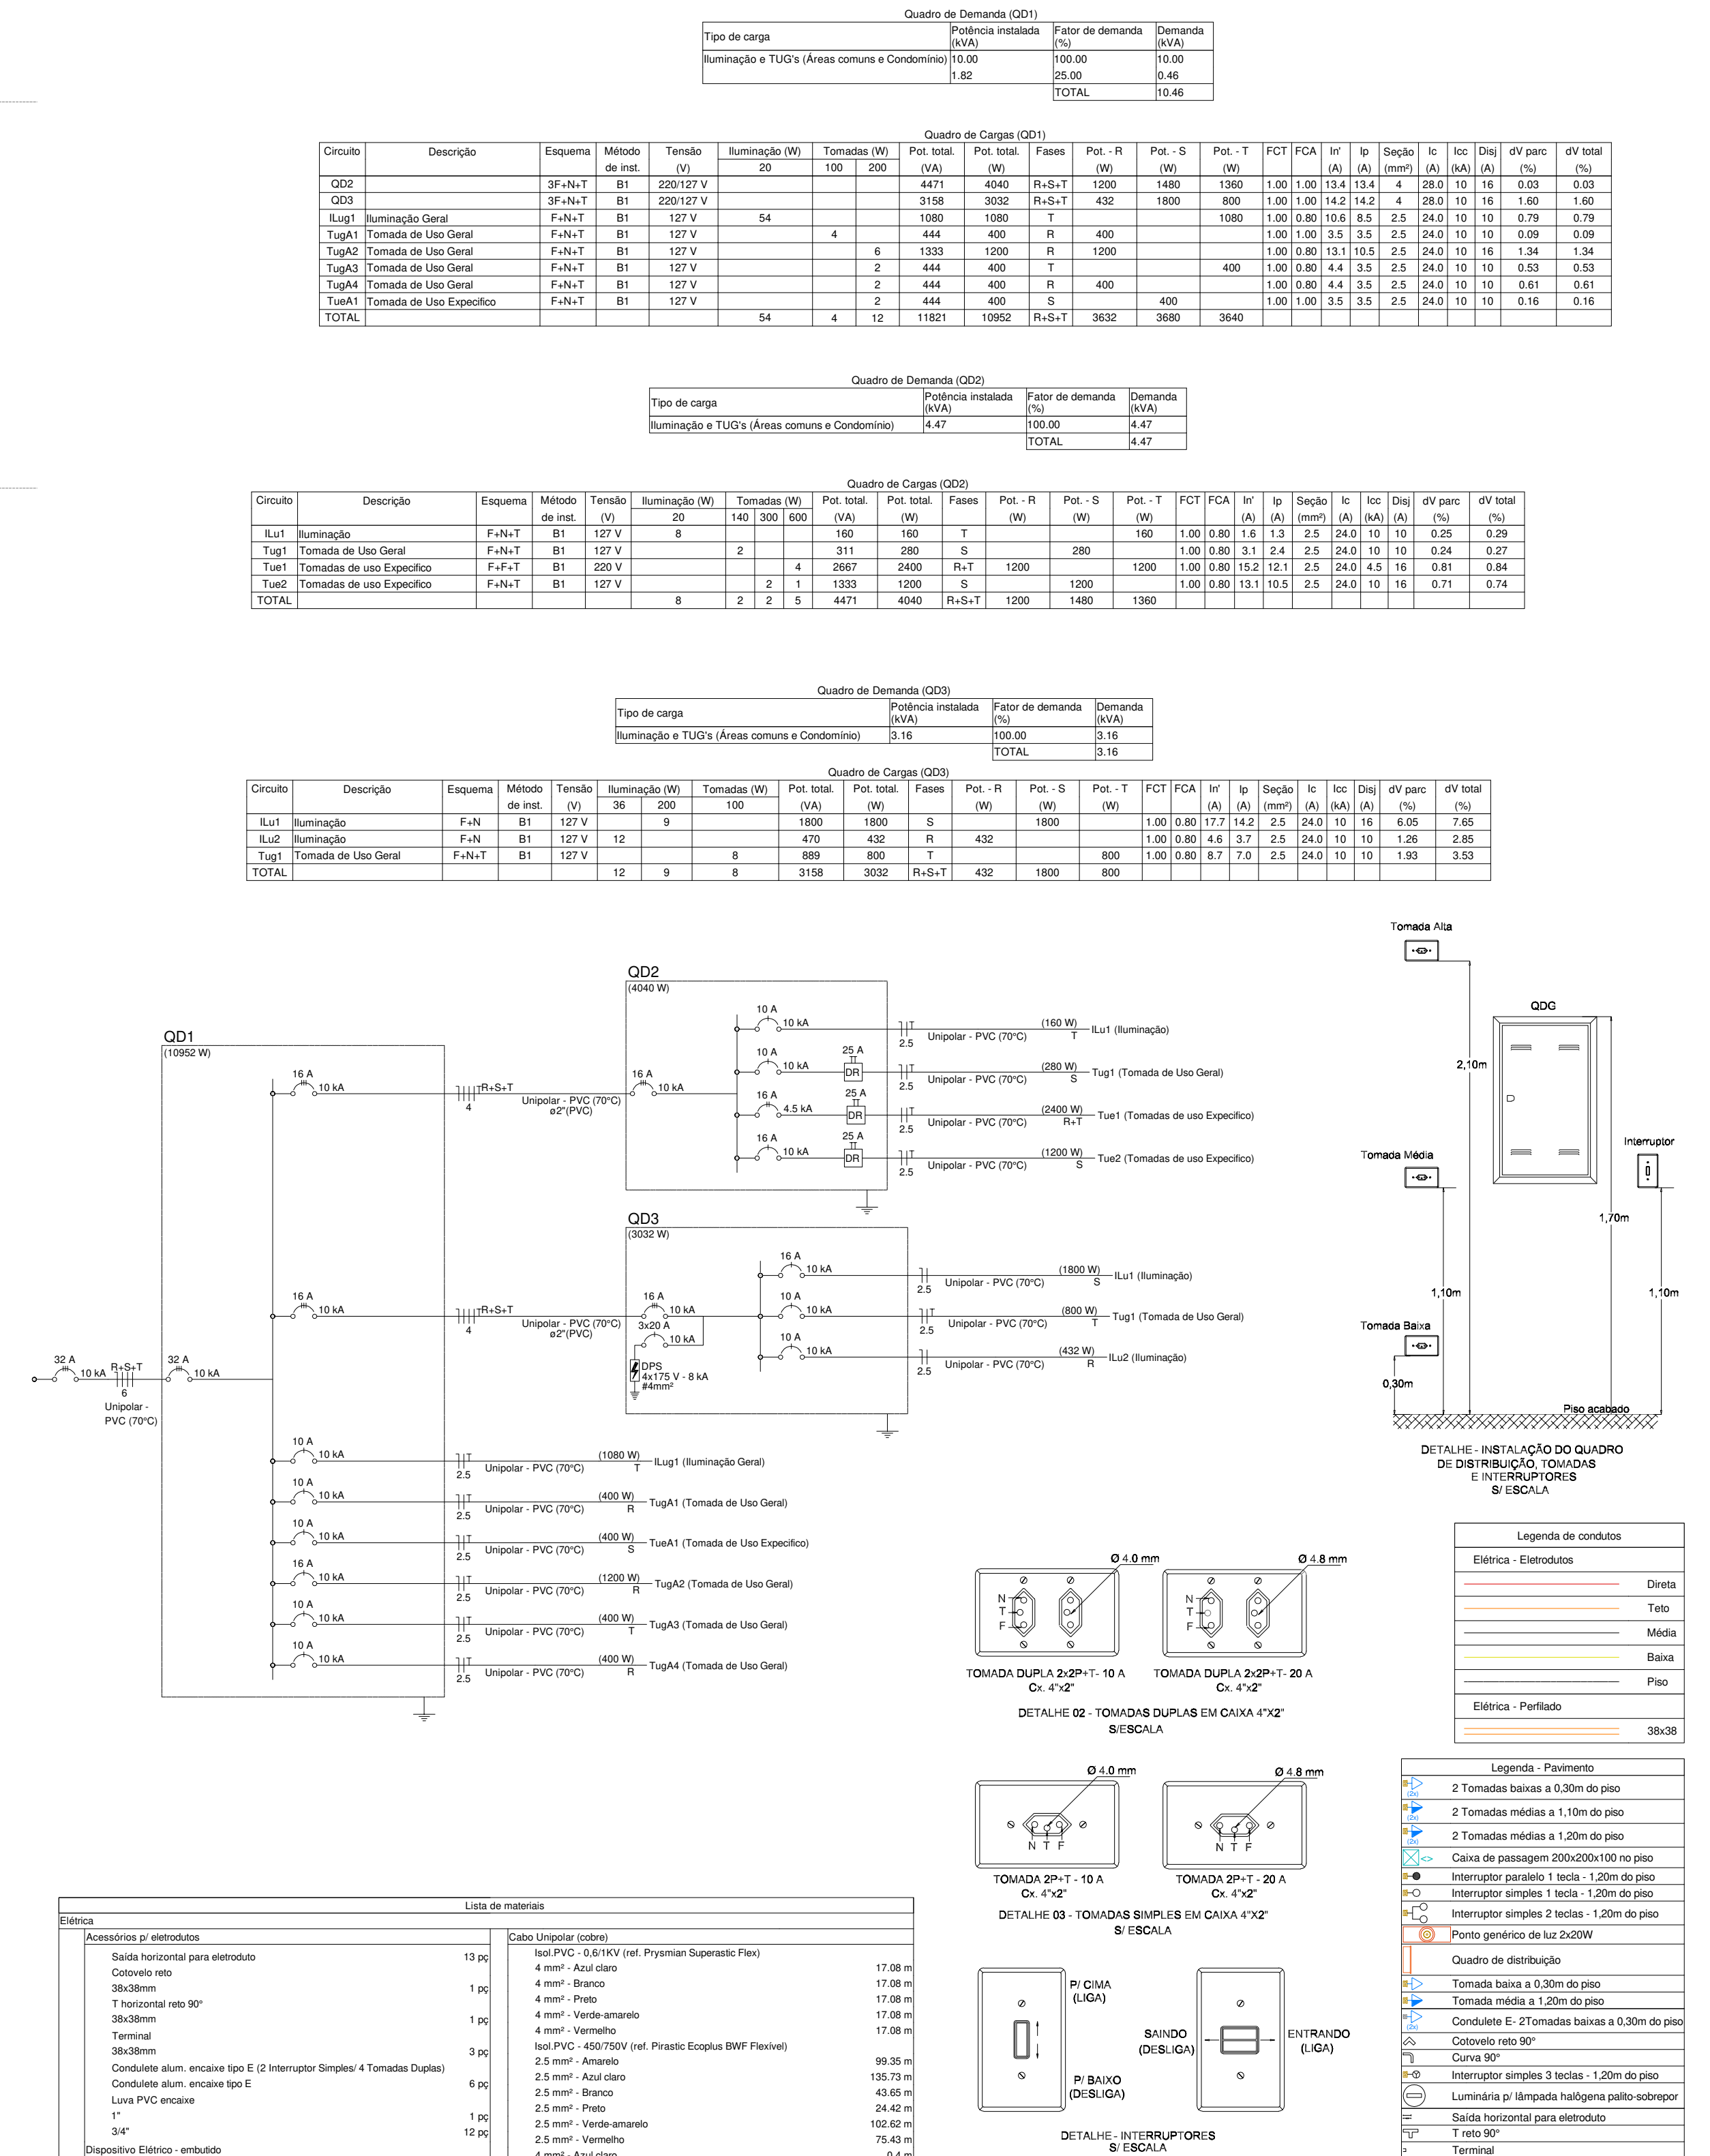


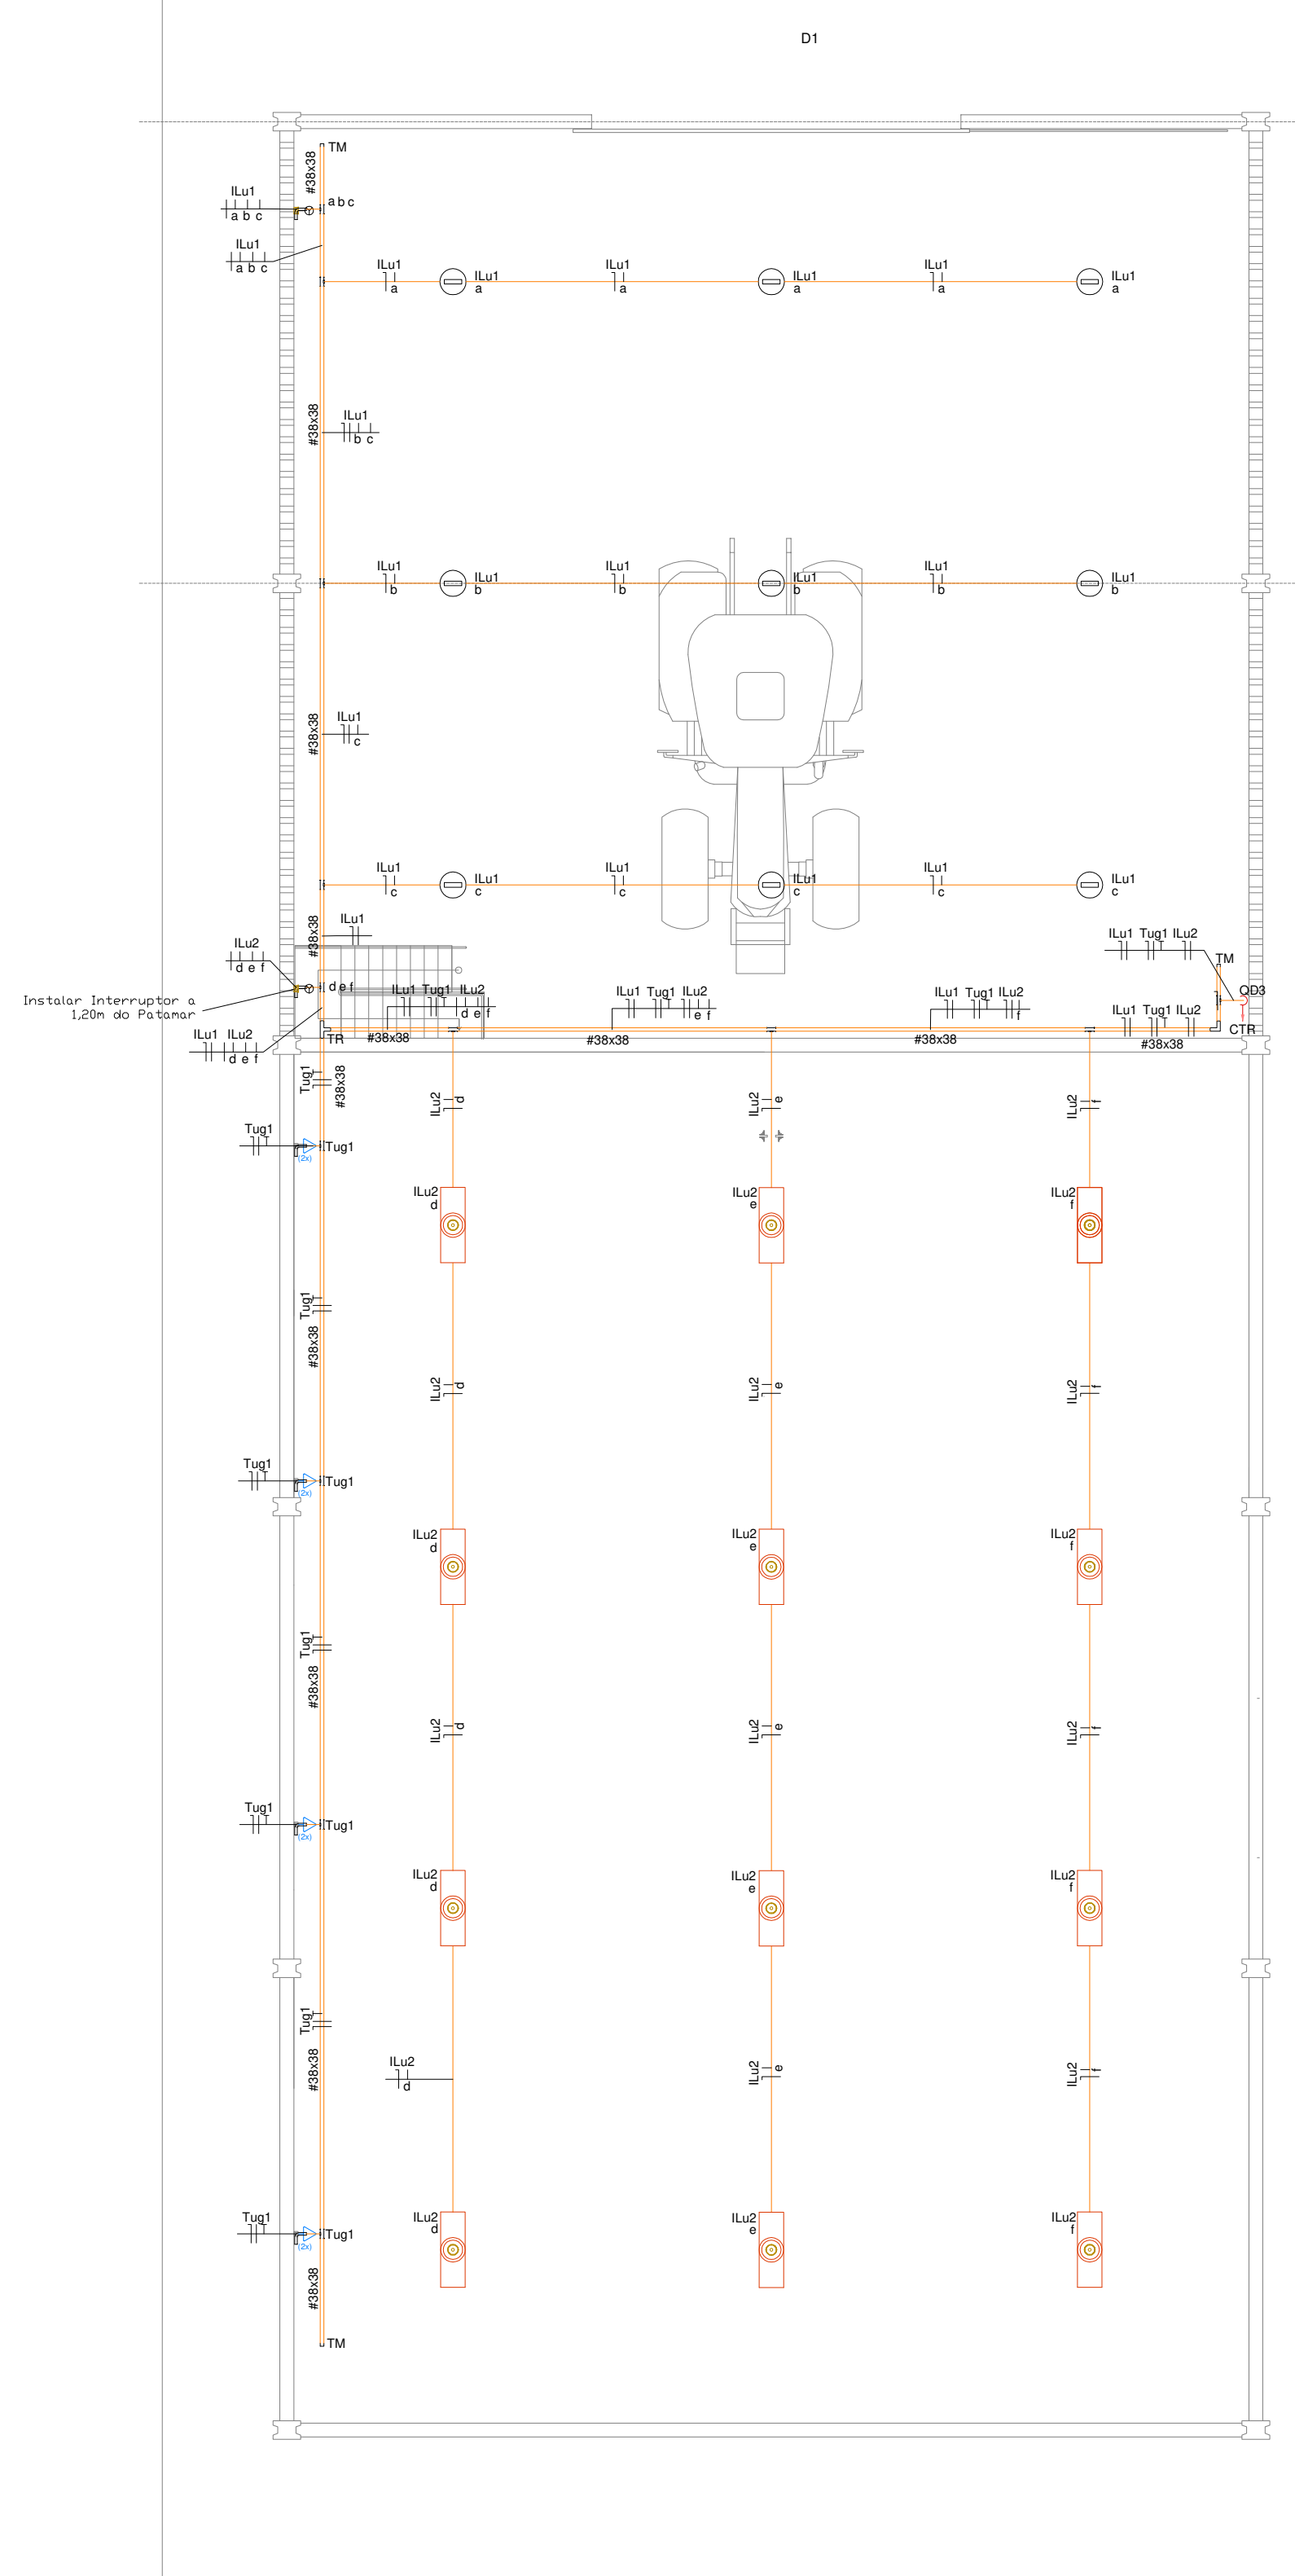

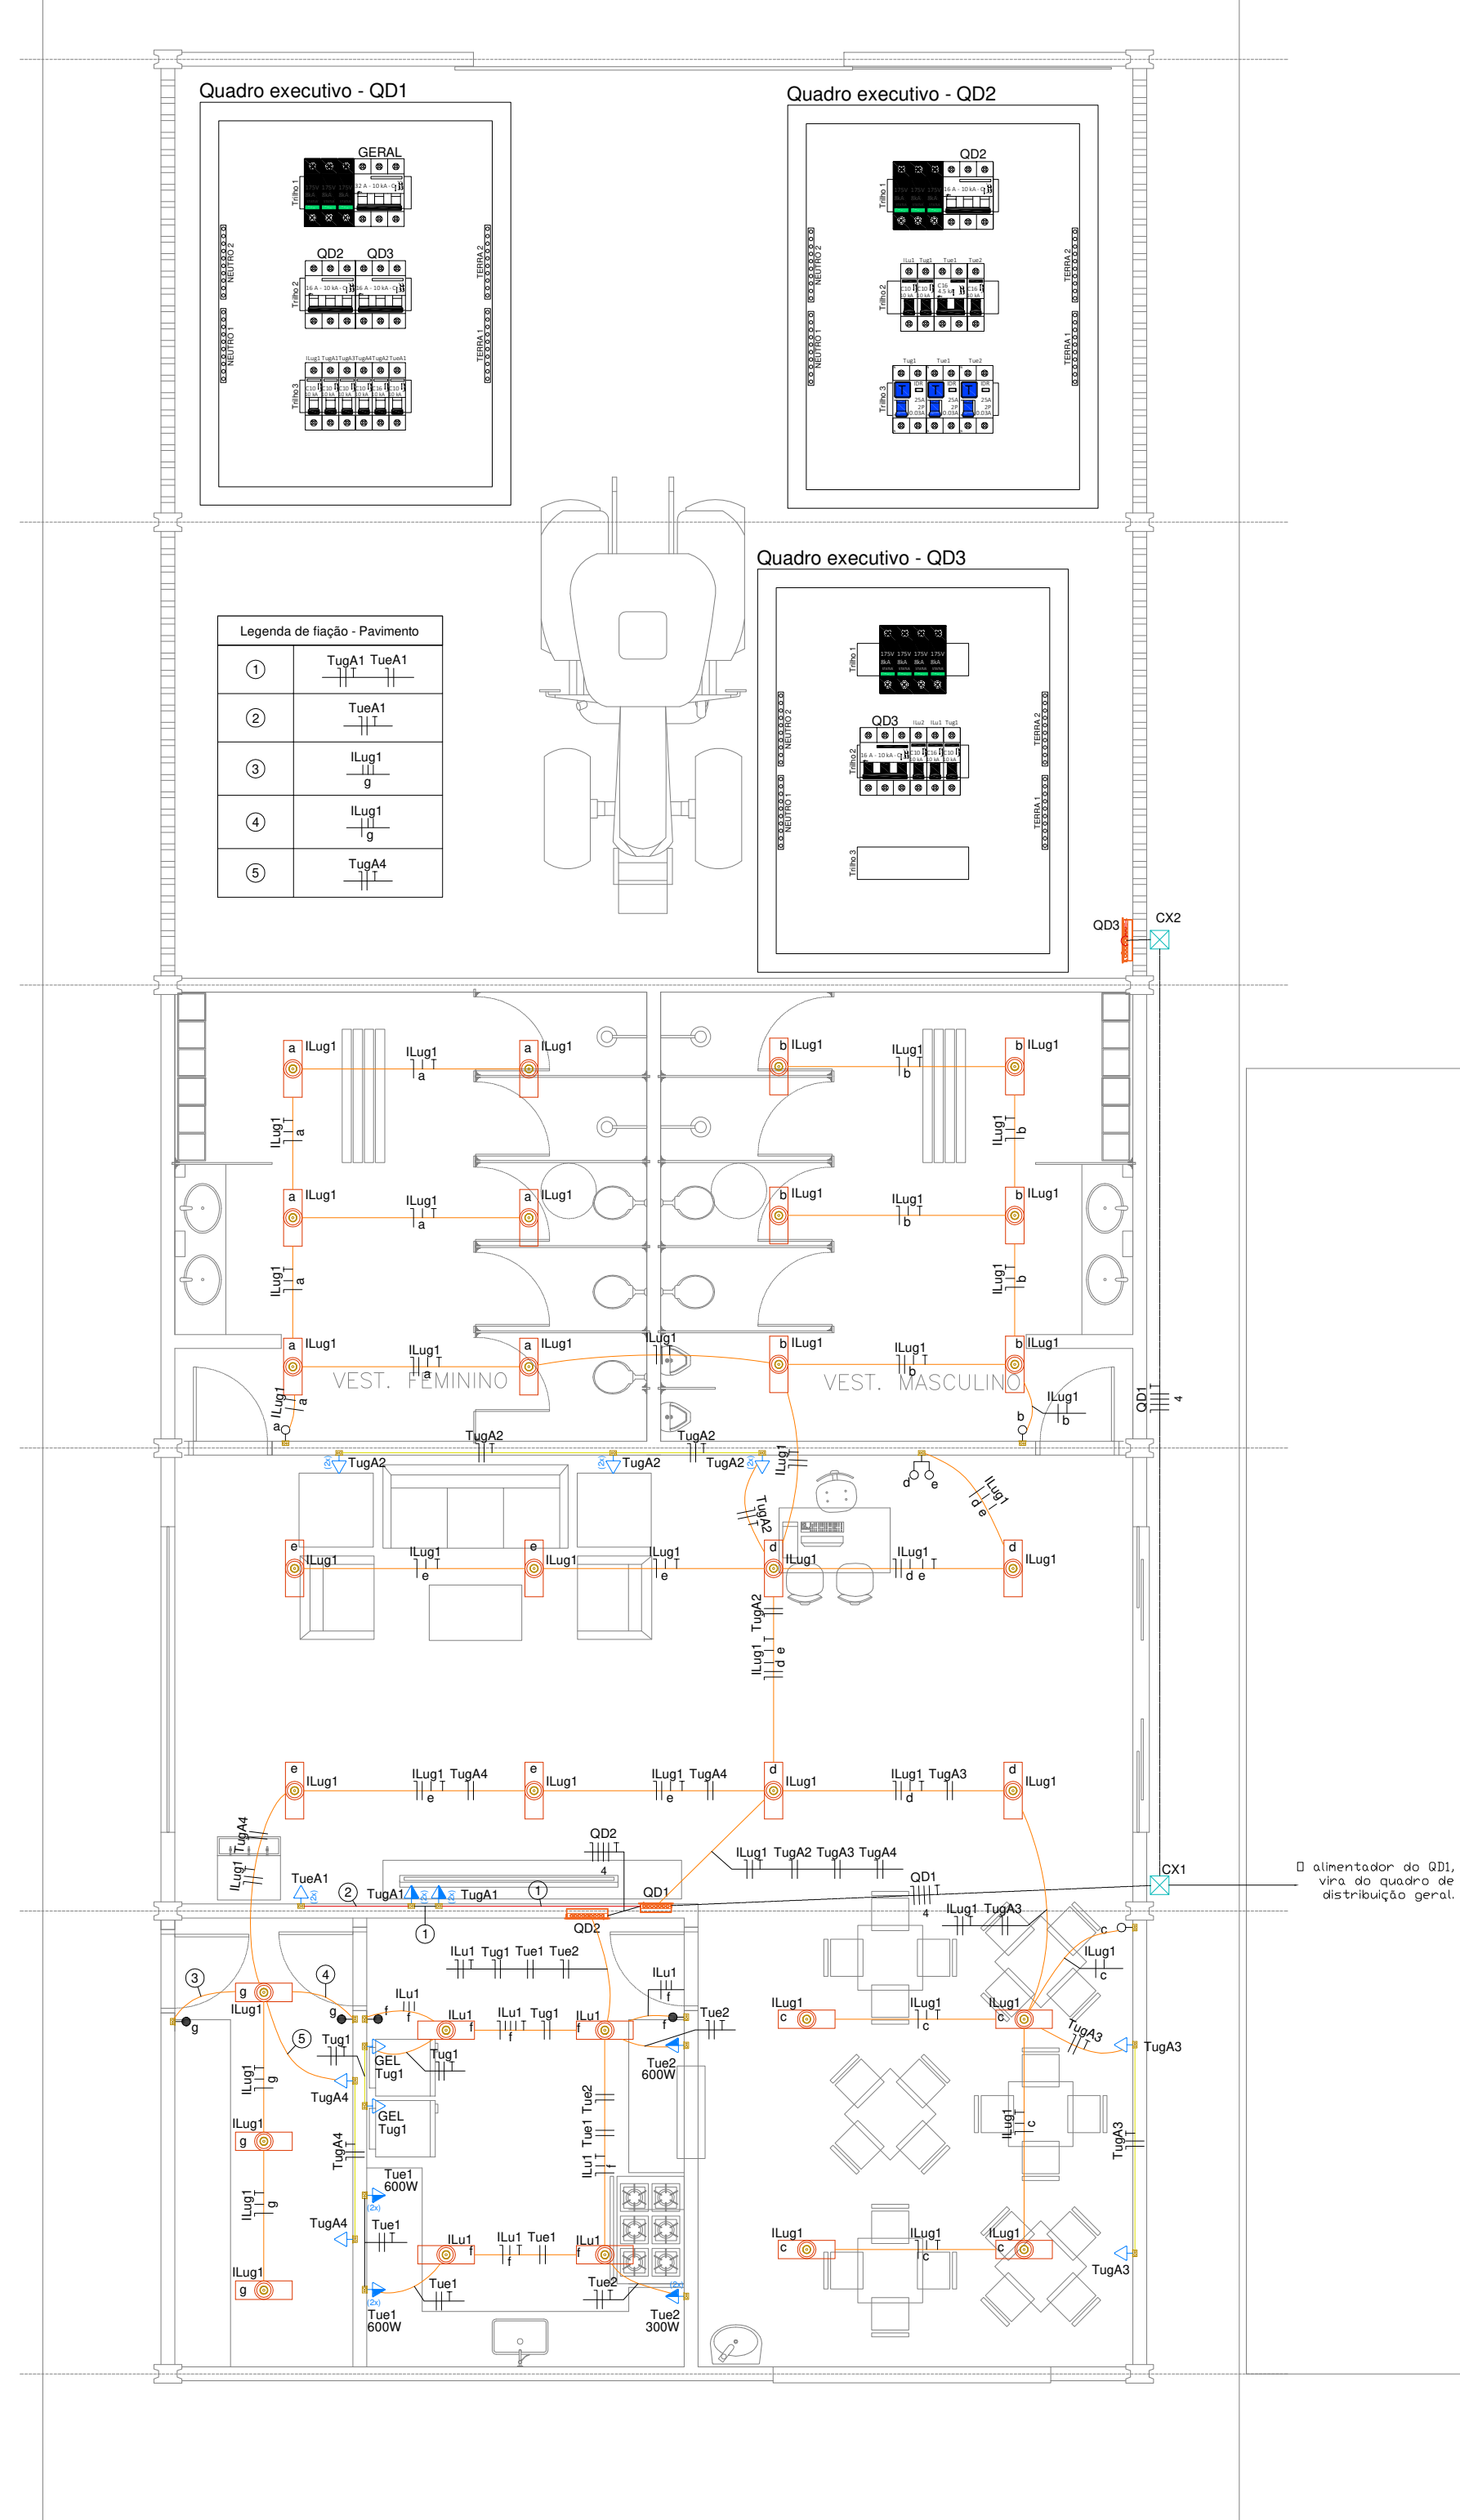

---

## 06.02.05. Projeto Elétrico - Galpão

Código do documento: Z4UP-QED9-XXLV-UVUK

---



### Autenticação Eletrônica

Valide em <https://compras.campogrande.ms.gov.br/flowbee-pub/#/validar/Z4UP-QED9-XXLV-UVUK>

Ou digite o código: Z4UP-QED9-XXLV-UVUK

Assinado em conformidade à Medida Provisória nº 2.200-2/2001 e Lei 14.063/2020.

---

## Assinaturas

---



Eletrônica

**LEANDRO RAMOS LAURETI**

**CPF:** 831\*\*\*\*\*49

**Em:** 29/08/2025 15:10

---