




AVENIDA DOS CRISÂNTEMOS

via pavimentada / largura da via 20,00m

ENDE DO CRISTAN via pavimentada / largura da via 20,00m

0 SISSEP - 1189 x 841

PLANTA LAYOUT

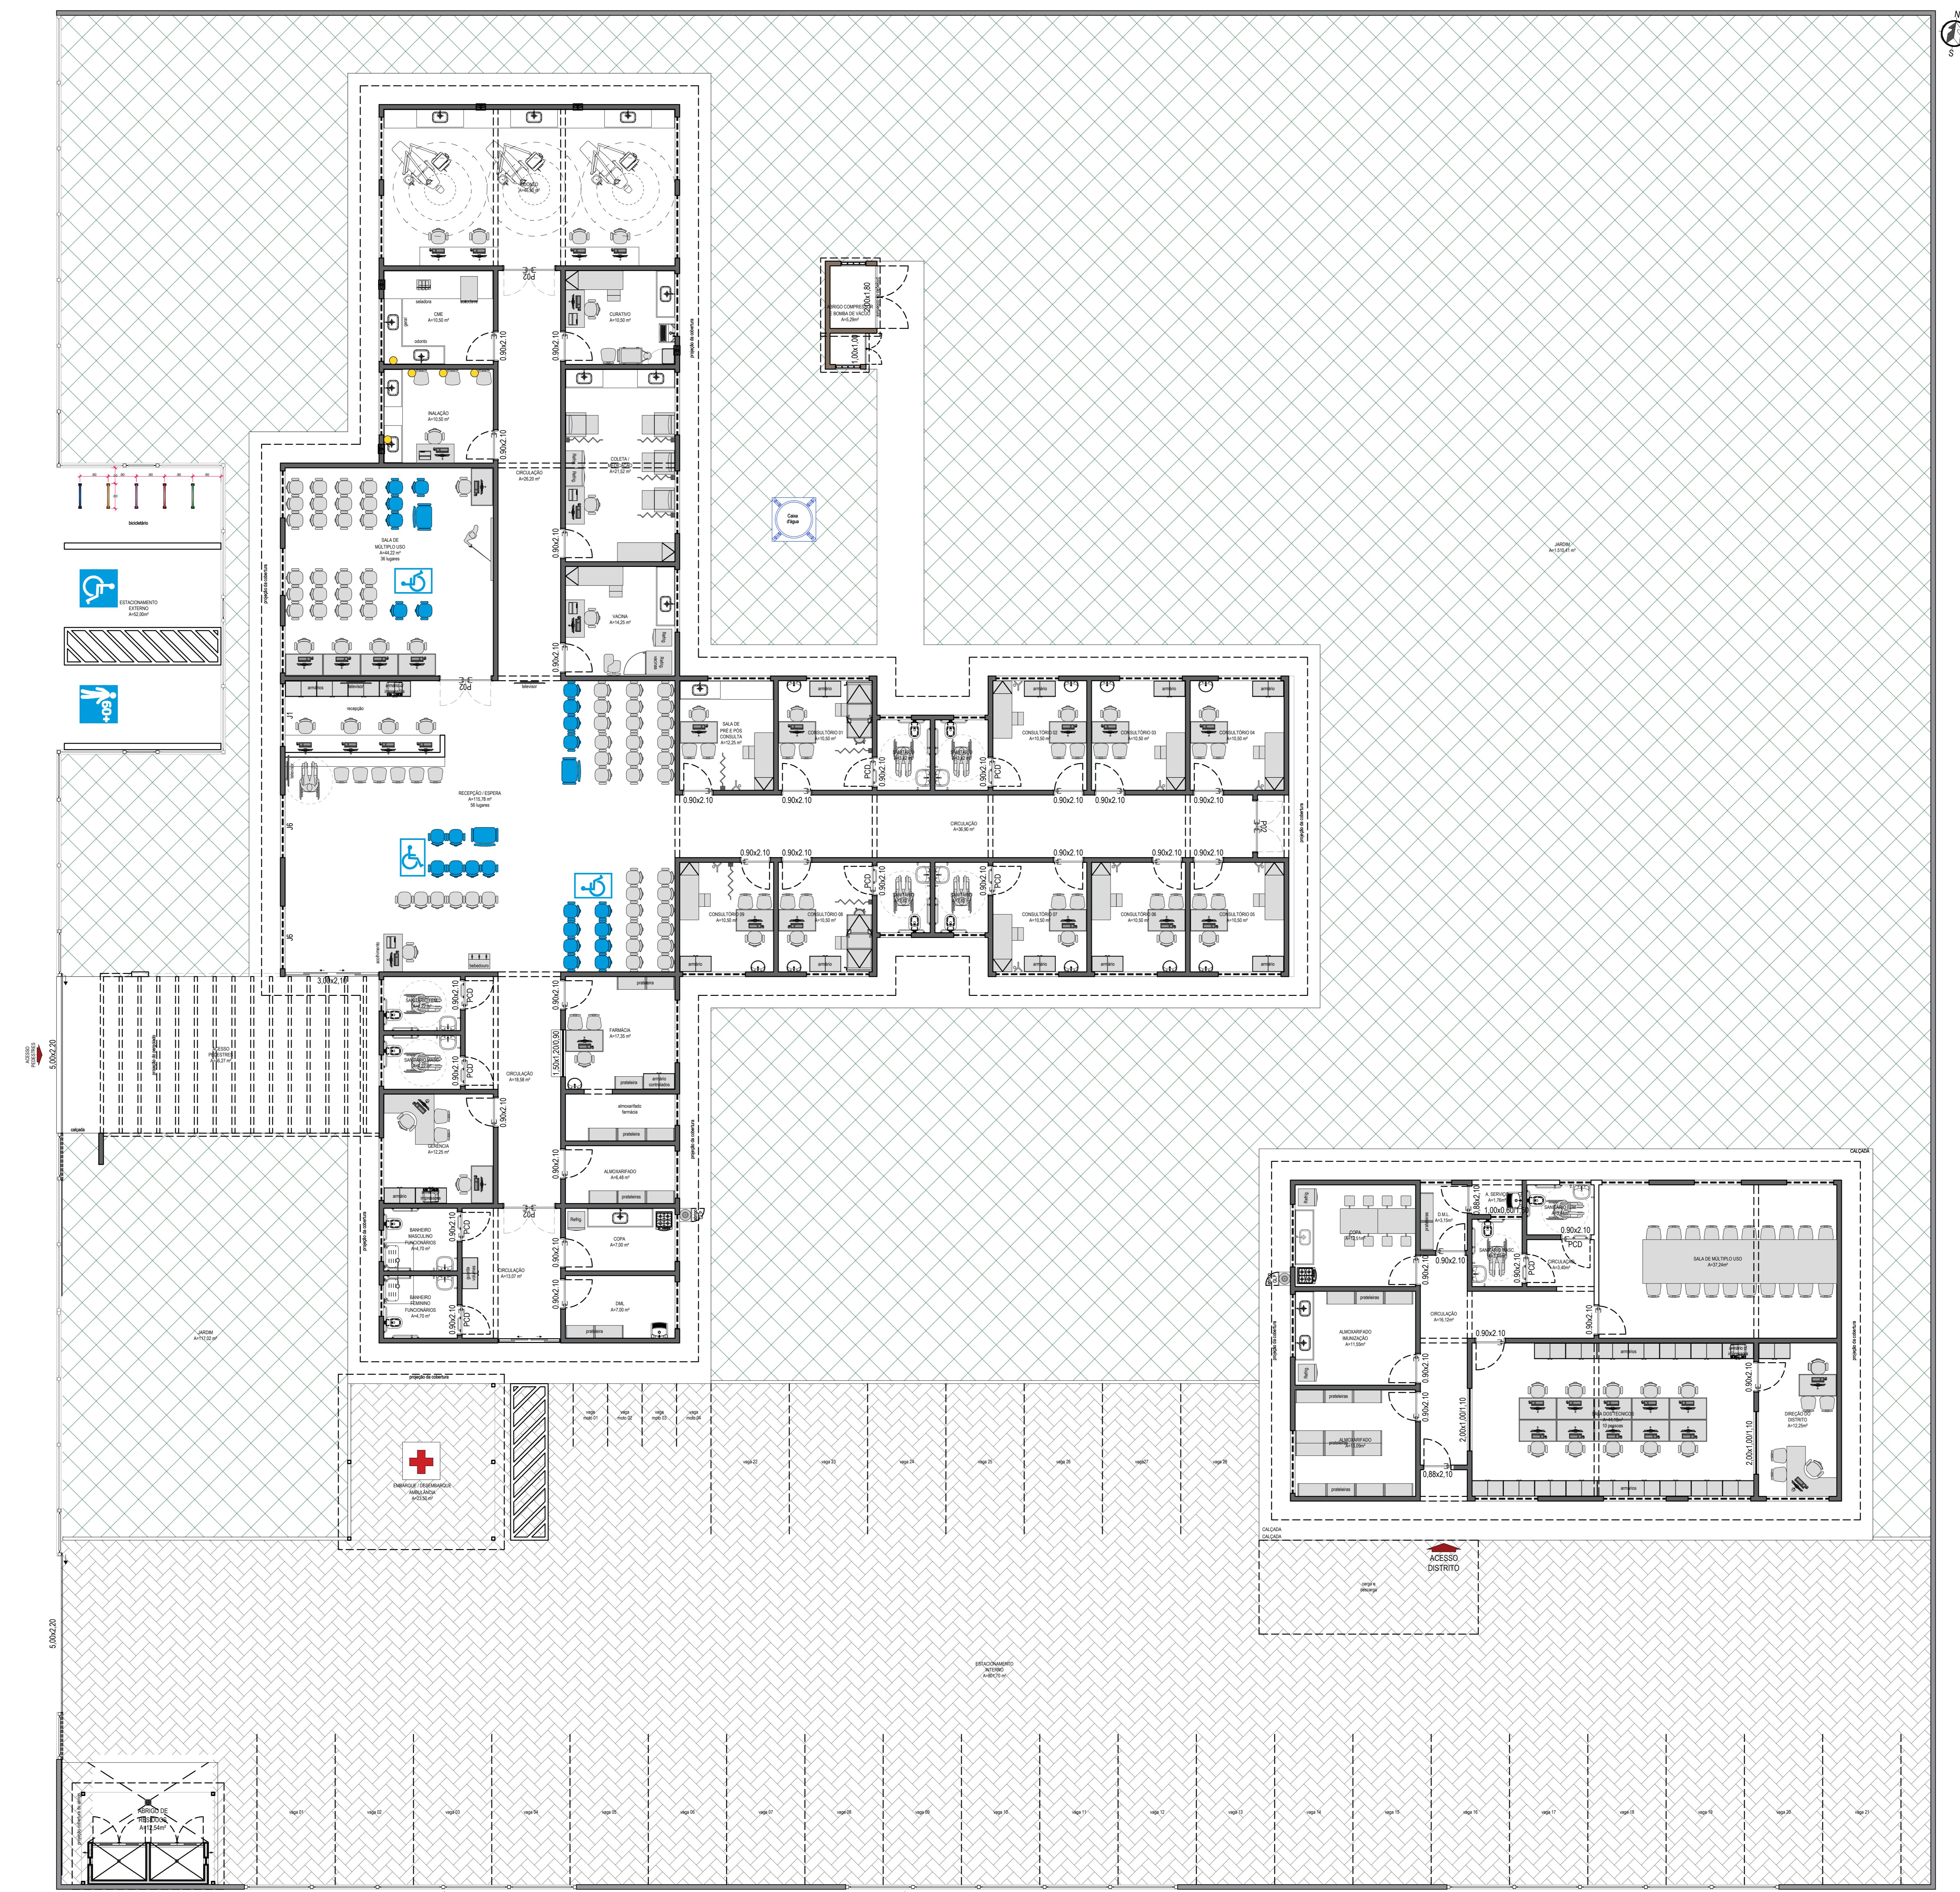

QUADRO DE ÁREAS - IMPLANTAÇÃO

REV. 00	30/05/2025	Arq. Caroline	Emissão Inicial
REVISÃO	DATA DE EMISSÃO	RESPONSÁVEL	DESCRIÇÃO DA REVISÃO

UNIDADE DE SAÚDE DA FAMÍLIA LAR DO TRABALHADOR
Ofício nº 4.091/GOAS/SESAU de 23 de abril de 2025

Ofício nº 4.091/GOAS/SESAU de 23 de abril de 2025

O: PROJETO EXECUTIVO DE ARQUITETURA DATA: maio/2025


conteúdo: revisão:

DIREÇO: Avenida dos Crisântemos, quadra 08, lote 01, Parcelamento Papa João Paulo II,
Bairro Sobrinho

OPRIETÁRIO: _____ **FOLHA:** **03/18**


AVENIDA DOS CRISÂNTEMOS

vía pavimentada / largura da via 20,00m

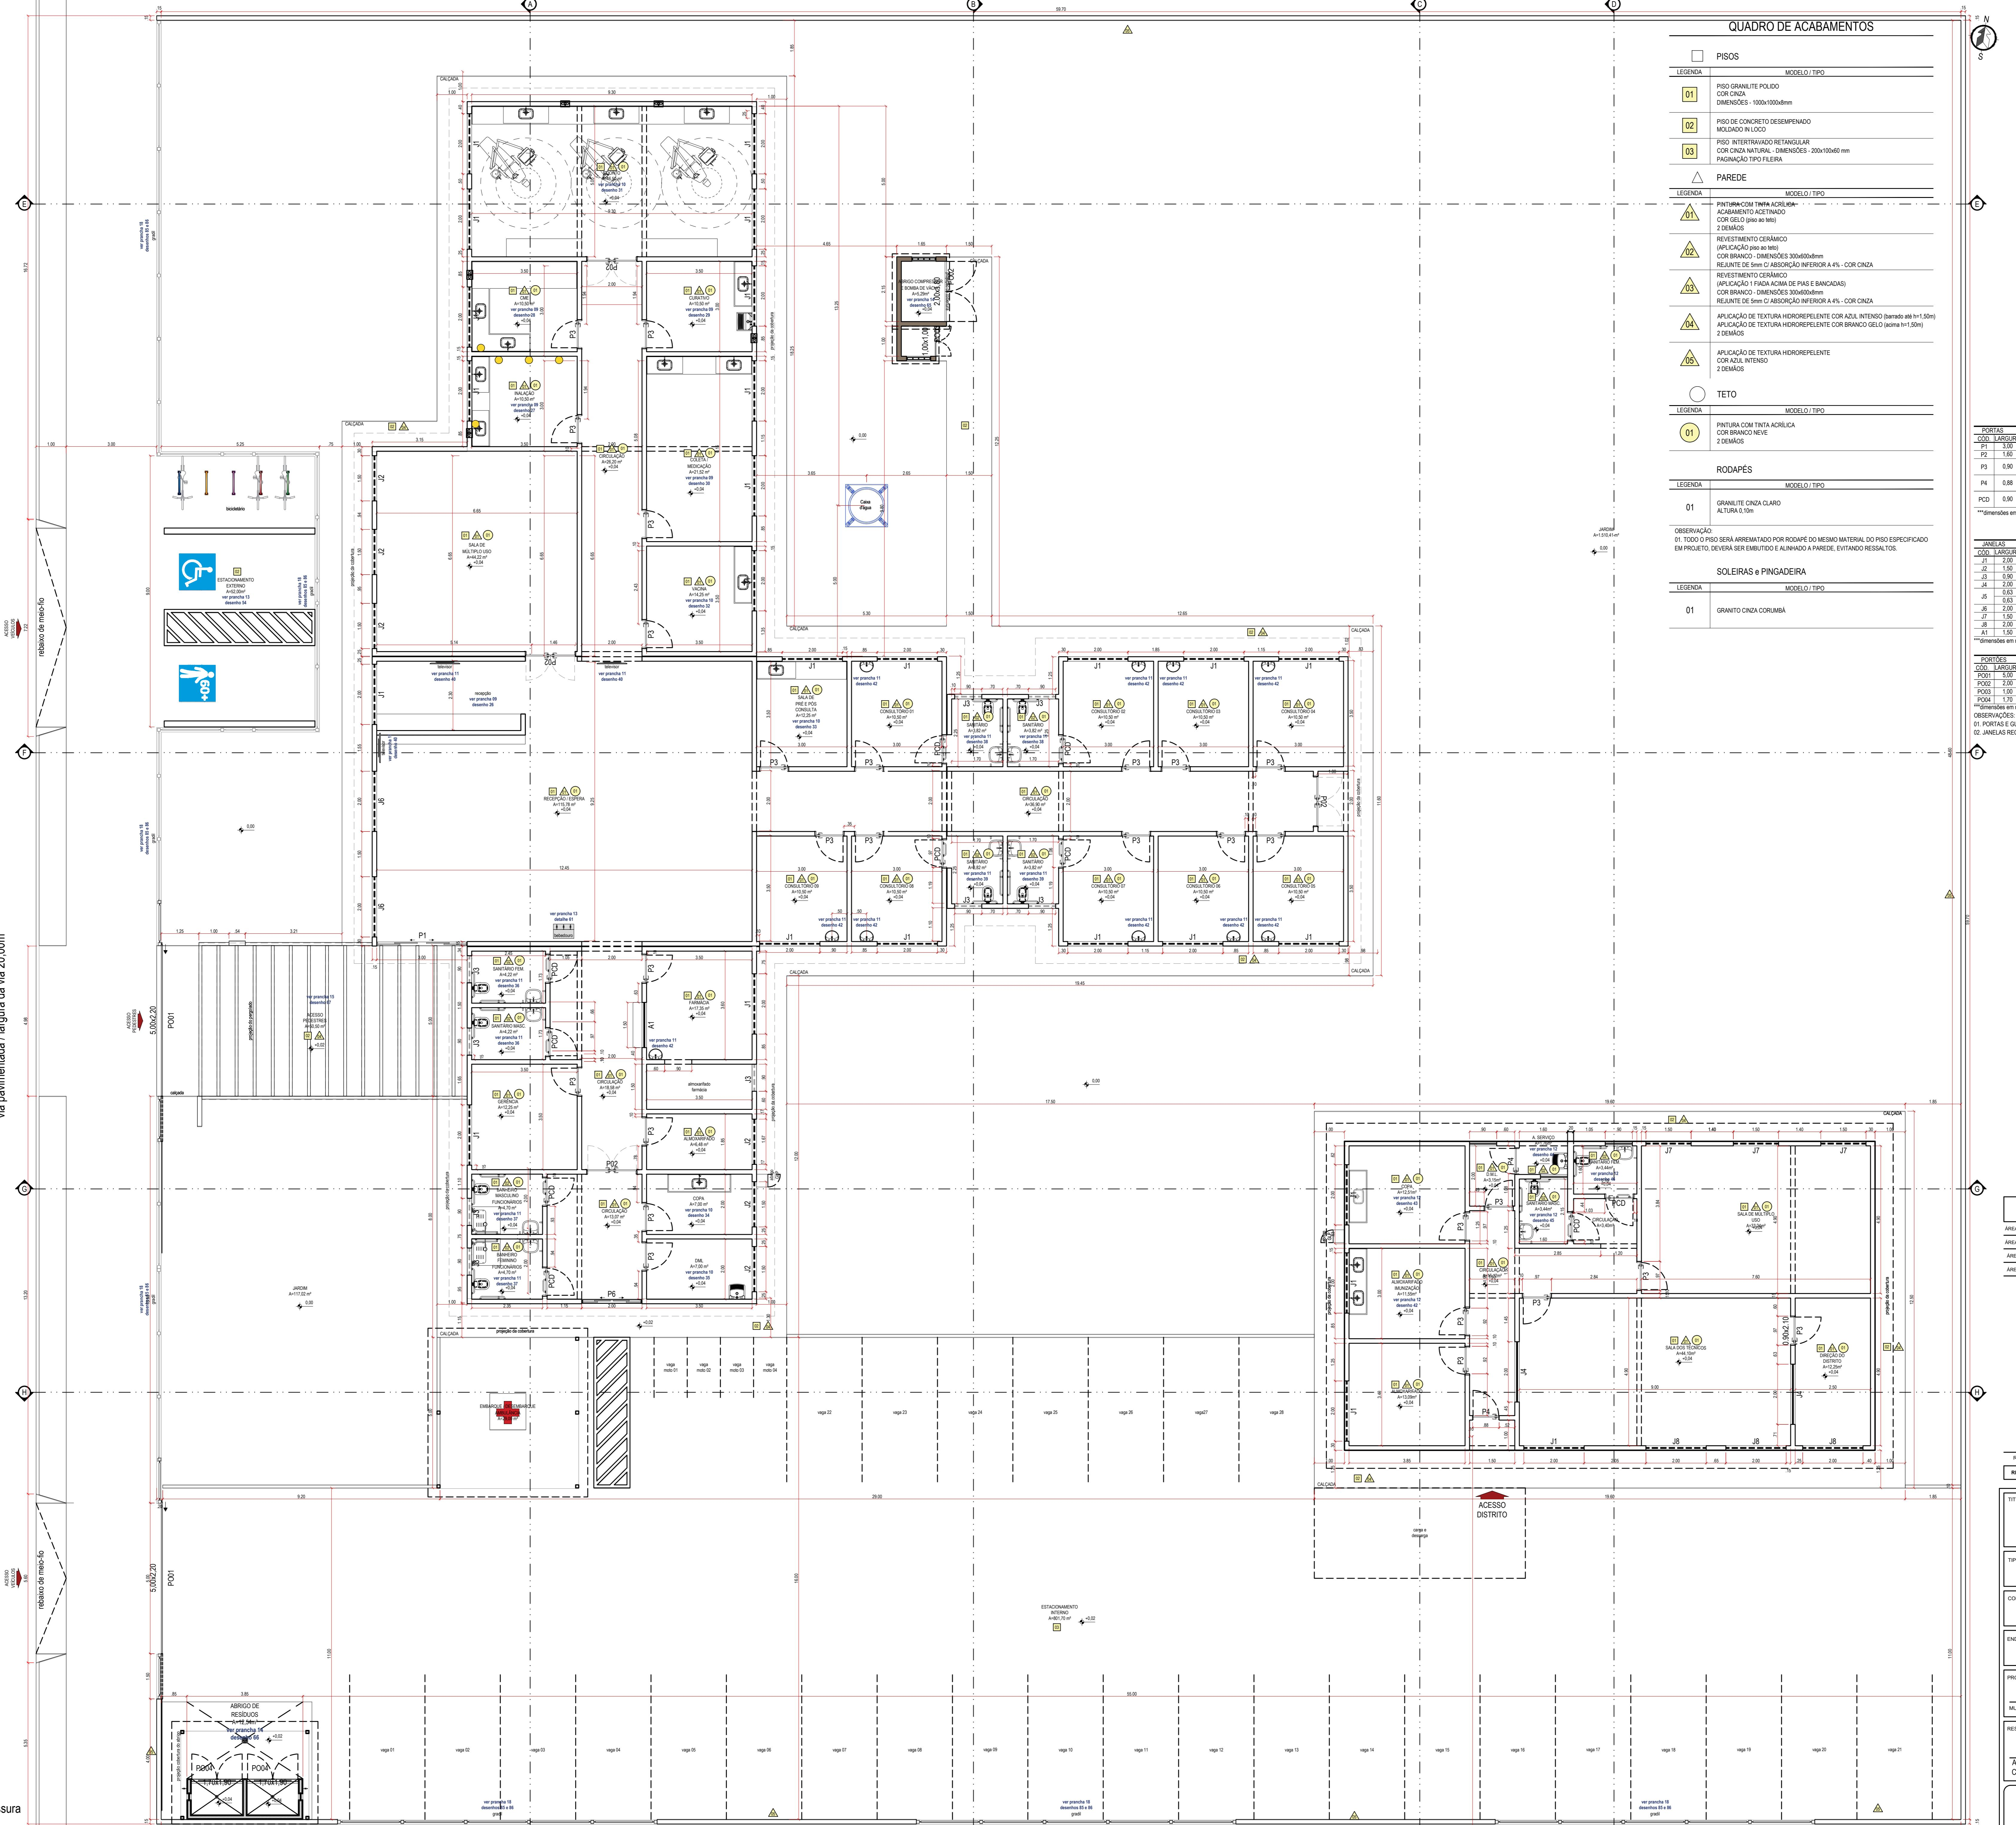

REV. 00	30/05/2025	Arq. Caroline	Emenda Inicial
REVISÃO	DATA DE EMISSÃO	RESPONSÁVEL	DESCRIÇÃO DA REVISÃO
TÍTULO			
UNIDADE DE SAÚDE DA FAMÍLIA LAR DO TRABALHADOR			
Ofício nº 4.091/GOAS/SESAU de 23 de abril de 2025			
TIPO	PROJETO EXECUTIVO DE ARQUITETURA		
CONTENDO	PLANTA TÉRREO		
ENDERECO	Avenida dos Crisântemos, quadra 08, lote 01, Parcelamento Papa João Paulo II, Bairro Sobrinho		
PROPRIETÁRIO:	MUNICÍPIO DE CAMPO GRANDE		
RESPONSABILIDADE TÉCNICA PELO PROJETO:	Arq. Marcelo Silva de Oliveira CAU/MS 16332-5		
FOLHA:	04/18		

PREFEITURA MUNICIPAL DE CAMPO GRANDE
SECRETARIA MUNICIPAL DE INFRAESTRUTURA E SERVIÇOS PÚBLICOS
SUPERINTENDÊNCIA DE PROJETOS / GERÊNCIA DE ESTUDOS E PROJETOS

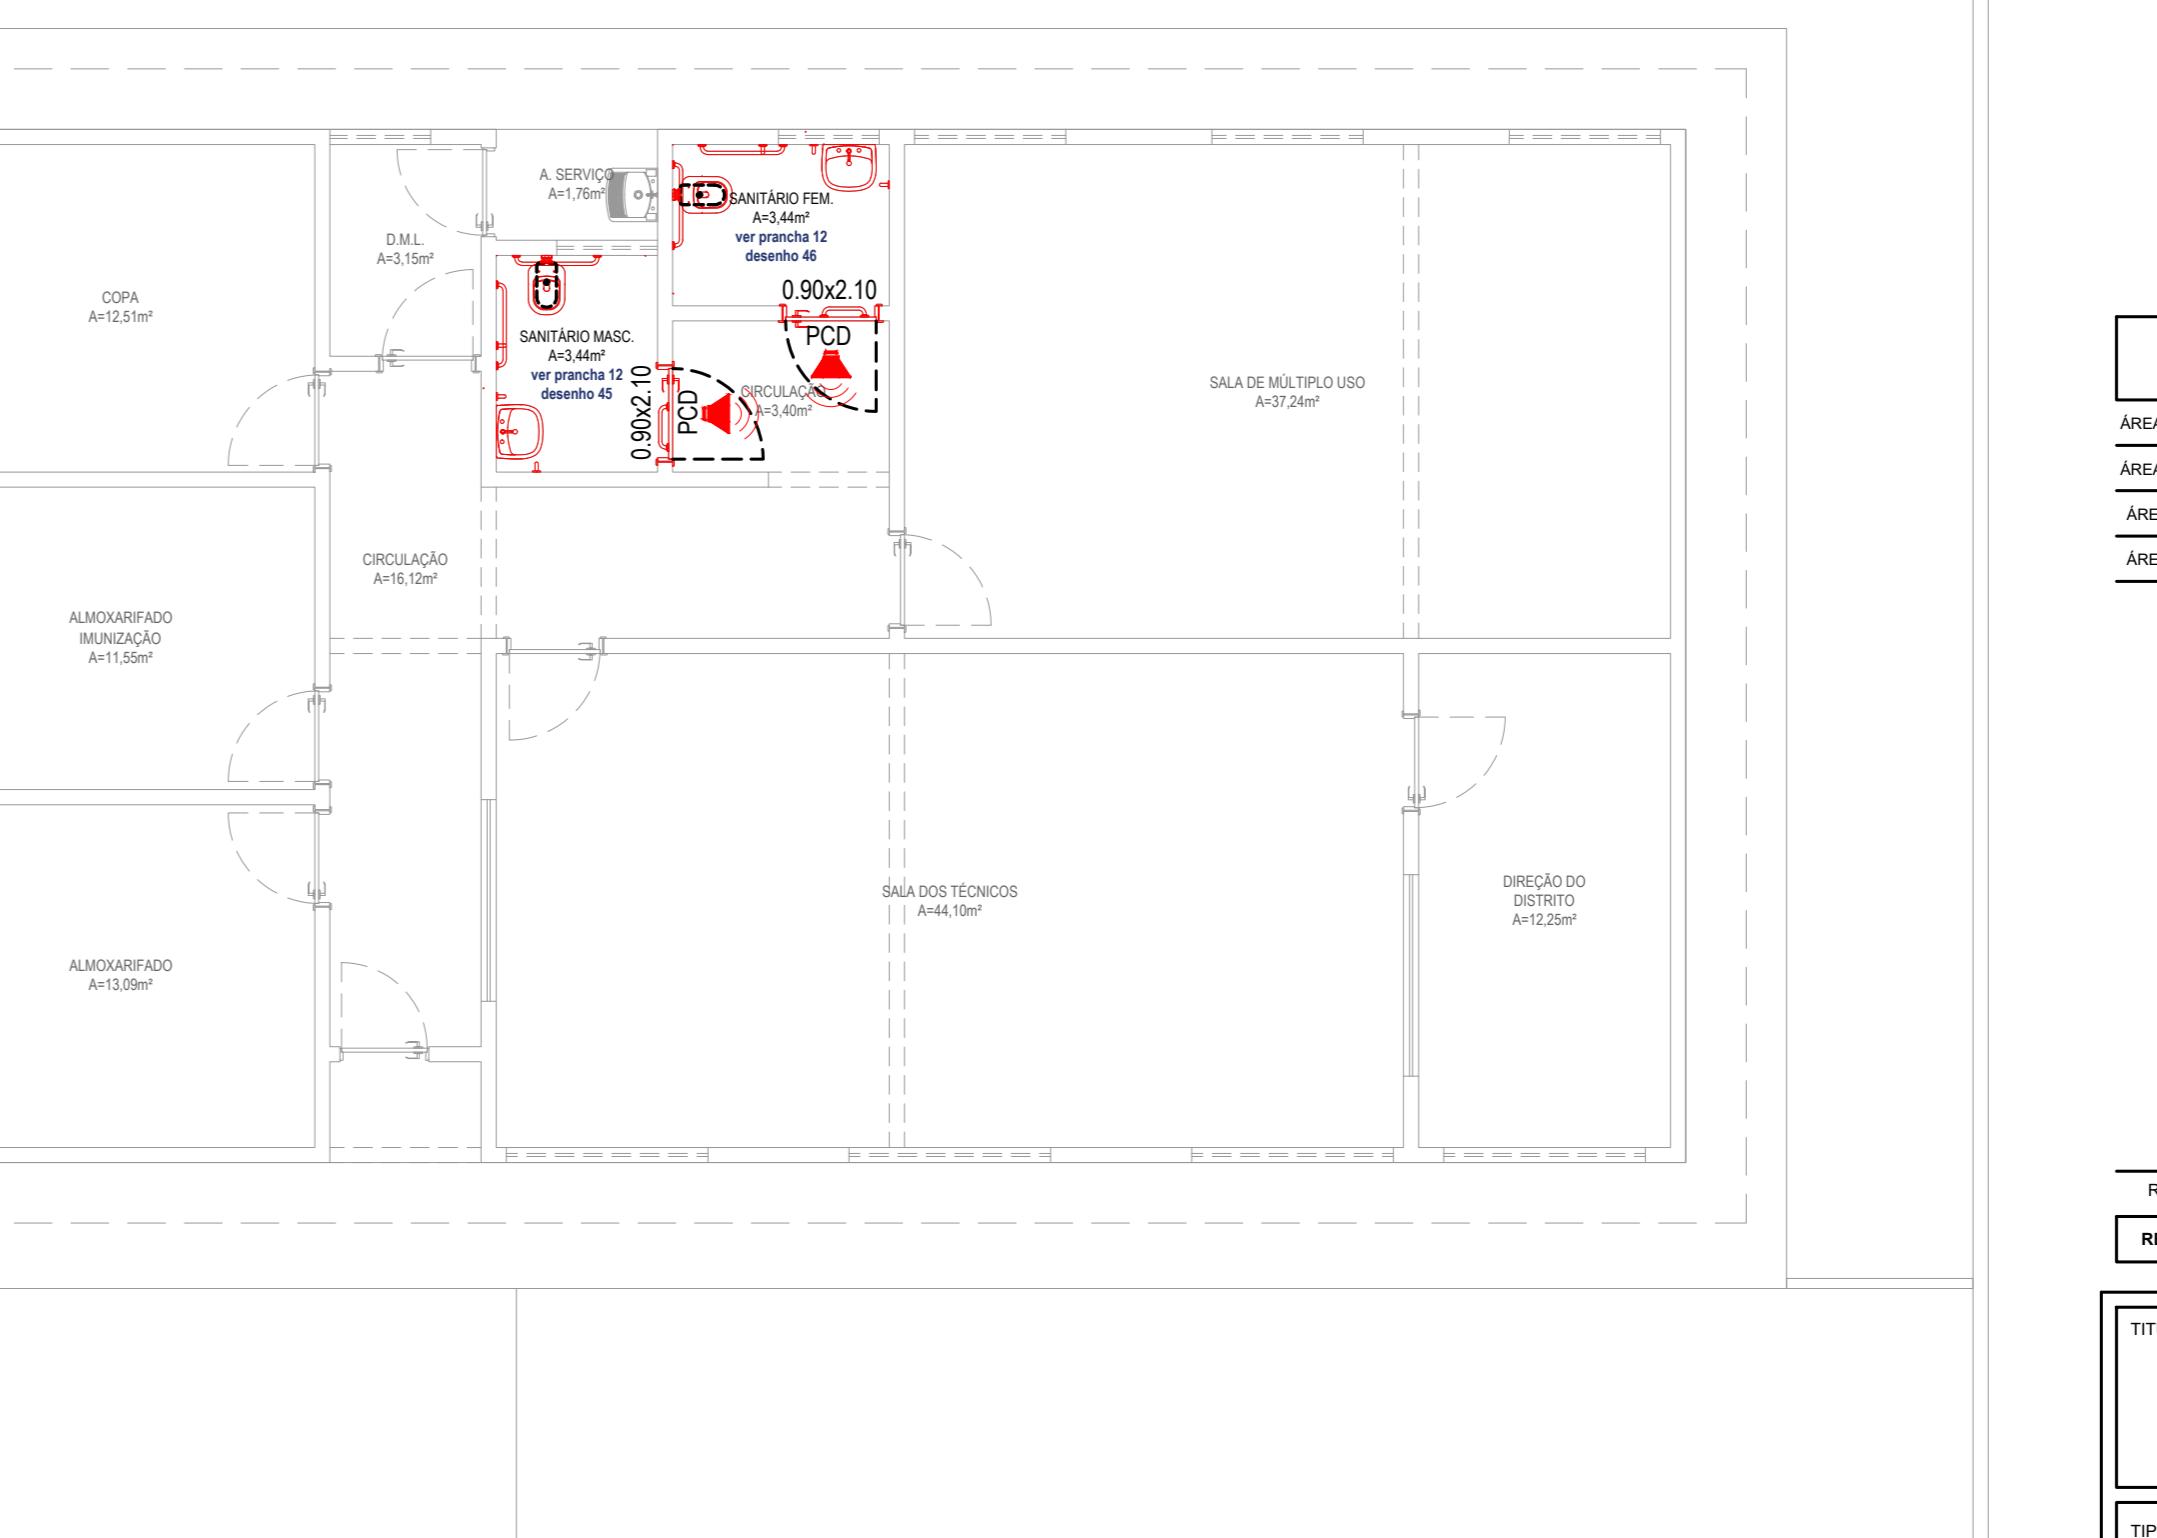

quadro de itens de acessibilidade

PISOS	
ÍDIA	MODELO / TIPO
	PISO DE CONCRETO DIRECIONAL COR VERMELHO DIMENSÕES: 0,25x0,25x0,025m
	PISO DE CONCRETO DE ALERTA COR AMARELO DIMENSÕES: 0,25x0,25x0,025m
	PISO DE PVC DIRECIONAL COR AZUL DIMENSÕES: 0,25x0,25x0,005m APLICAÇÃO COM COLA DE PU
	PISO DE PVC DIRECIONAL COR AMARELO DIMENSÕES: 0,25x0,25x0,005m APLICAÇÃO COM COLA DE PU
BARRAS DE APOIO / ACESSÓRIOS	
ÍDIA	MODELO / TIPO
	BARRA DE APOIO DE SEGURANÇA AÇO INOX DIMENSÕES: 0,80x0,10m
	BARRA DE APOIO DE SEGURANÇA AÇO INOX DIMENSÕES: 0,70x0,10m
	BARRA DE APOIO DE SEGURANÇA AÇO INOX DIMENSÕES: 0,60x0,10m
	BARRA DE APOIO DE SEGURANÇA AÇO INOX DIMENSÕES: 0,40x0,10m
	BANCO DE PAREDE ARTICULADO AÇO INOX DIMENSÕES: 0,70x0,45m
	ACABAMENTO MONOCOMANDO ALAVANCA PARA CHUVEIRO
PROTEÇÃO	
ÍDIA	MODELO / TIPO
	REVESTIMENTO RESISTENTE A IMPACTO DIMENSÕES: 0,90x0,40m
SINALIZAÇÃO	
ÍDIA	MODELO / TIPO
	PLACA EM ACRÍLICO / PVC SÍMBOLO INTERNACIONAL DE ACESSO - SIA COR AZUL (PANTONE 2925C) DIMENSÕES: 0,20x0,20m
	SINALIZAÇÃO DO ESPAÇO PARA PESSOAS EM CADEIRA DE RODAS - P.C.R COR AZUL (PANTONE 2925C) DIMENSÕES: 0,80x1,20m
	PLACA EM ACRÍLICO / PVC BANHEIRO OU SANITÁRIO ACESSÍVEL (MASCULINO E FEMININO) COR AZUL (PANTONE 2925C) DIMENSÕES: 0,23X0,17m
	PLACA TÁTIL EM BRAILE BANHEIRO OU SANITÁRIO ACESSÍVEL (MASCULINO E FEMININO) EM ACRÍLICO / PVC - COR AZUL (PANTONE 2925C) DIMENSÕES: 0,30X0,10m
	ACIONADOR ALARME PARA EMERGÊNCIA PCD
	RECEPTOR ALARME PARA EMERGÊNCIA PCD
MOBILIÁRIO	
ÍDIA	MODELO / TIPO
	ASSENTO PARA PESSOAS OBESAS P.O. DIMENSÕES: 0,85x0,60m

DE ÁREAS - IMPLANTAÇÃO

45.764,17 m²	ÁREA COBERTURA DE AMBULÂNCIA:	23,50 m²
3.600,00 m²	ÁREA DO ABRIGO DE RESÍDUOS:	12,54 m²
609,18 m²	ÁREA CONSTRUÍDA TOTAL FINAL:	825,62 m²
180,30 m²	ÁREA CONSTRUÍDA NÃO COMPUTÁVEL: pércola descoberta - 46,27 m ² e abrigo	

30/05/2025	Arq. Caroline	Emissão Inicial
A DE EMISSÃO	RESPONSÁVEL	DESCRIÇÃO DA REVISÃO

eselc - 2025

DA FAMILIA LAR DO TRABALHADOR
/GOAS/SESAU de 23 de abril de 2025

Q-PRANCHA

ESTRUTURAS - MATERIAIS E TÉCNICAS / 2024-1

REVISÃO:
Arg. Caroline Máximo

BILIDADE

mos, quadra 08, lote 01, Parcelamento Papa João Paulo II,
Bairro Sobrinho
Cep.: 62300-015 | CIC: 51000107-07/11

Urbetônico

FOLHA: 05/18

CGC 03.501.509/0001-06

EPRO06


MAYCON G

titulicomic

MUNICIPAL DE CAMPO GRANDE
DE INFRAESTRUTURA E SERVIÇOS PÚBLICOS

\be250

ES E ALTERAÇÕES, CONTACTAR O AUTOR DO PROJETO - LEI FEDERAL Nº 5.988 DE 14/12/03

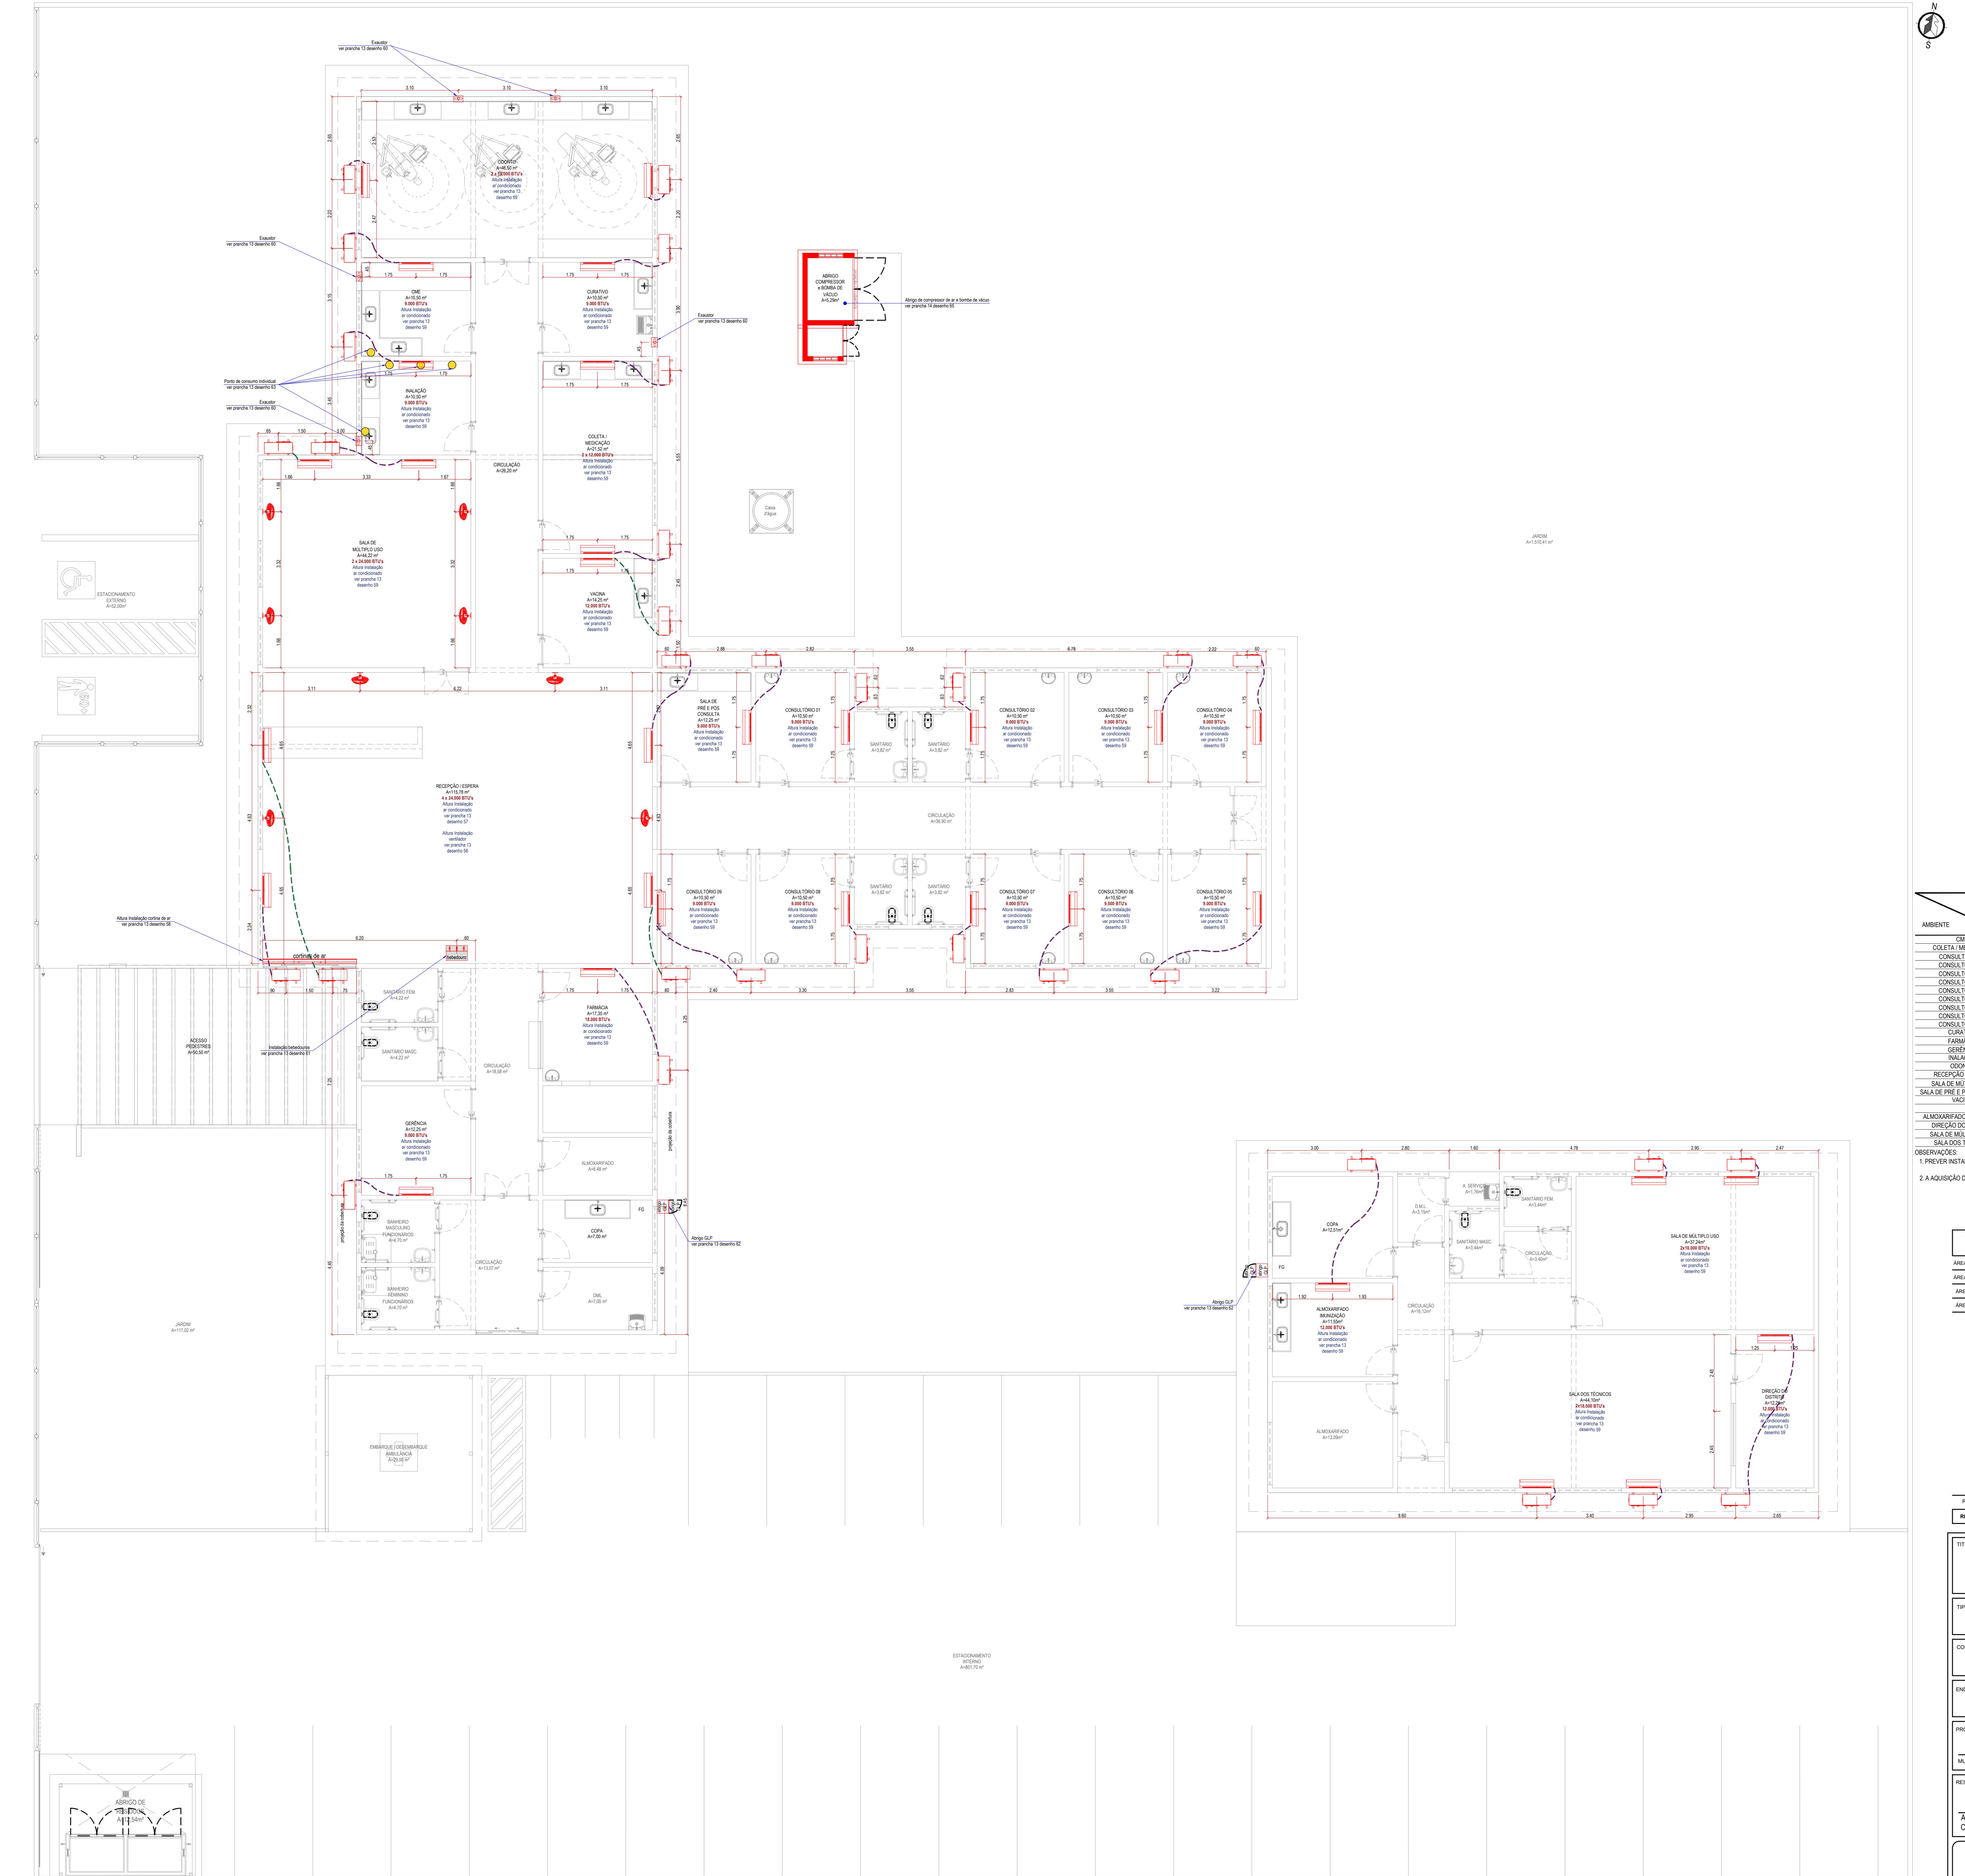

QUADRO DE INSTALAÇÕES FLUIDOMECAÍNICAS				
AMBIENTE	GÁS COMBUSTÍVEL (FG)	AR COMPRIMIDO (FA)	VÁCUO CLÍNICO (FV)	ODONTO (FO)
COPA	01			
ODONTO (por cadeira)			01	
CME			01	
INALAÇÃO				04

QUADRO DE EQUIPAMENTOS DE CLIMATIZAÇÃO

AR CONDICIONADO	
LEGENDA	DESCRIÇÃO
	UNIDADE CONDENSADORA (externa)
	UNIDADE EVAPORADORA (interna)

OBSERVAÇÕES:
1. PREVER INSTALAÇÃO ELÉTRICA E DRENAGEM EM CADA PONTO DE AR CONDICIONADO, BEM COMO SUA INSTALAÇÃO. FICARÃO A CARGO DA SECRETARIA MUNICIPAL DE SAÚDE - SESAU.

VENTILAÇÃO

LEGENDA	DESCRIÇÃO
	VENTILADOR DE PAREDE Ø 0,60m

OBSERVAÇÕES:
1. PREVER INSTALAÇÃO ELÉTRICA EM CADA PONTO DE VENTILAÇÃO, CONFORME PREVISTO EM PROJETO.

2. Aquisição dos equipamentos de ventilação, bem como sua instalação, ficarão a cargo da empresa contratada para a execução da obra.

CORTINA DE AR

LEGENDA	DESCRIÇÃO
	CORTINA DE AR - 1,00m

OBSERVAÇÕES:
1. PREVER INSTALAÇÃO ELÉTRICA EM CADA PONTO DE CORTINA DE AR, CONFORME PREVISTO EM PROJETO.

2. Aquisição dos equipamentos de cortina de ar, bem como sua instalação, ficarão a cargo da empresa contratada para a execução da obra.

EXAUSTÃO

LEGENDA	DESCRIÇÃO
	EXAUSTOR Ø 0,30m COM GRADE DE PROTEÇÃO

OBSERVAÇÕES:
1. PREVER INSTALAÇÃO ELÉTRICA EM CADA PONTO DE EXAUSTÃO, CONFORME PREVISTO EM PROJETO.

2. Aquisição dos equipamentos de exaustão, bem como sua instalação, ficarão a cargo da empresa contratada para a execução da obra.

QUADRO DE EQUIPAMENTOS DE REFRIGERAÇÃO

LEGENDA	MODELO / TIPO
	SEBEDOURO INDUSTRIAL 100LITROS 03 TORNEIRAS DE PRESSÃO DIMENSÕES: 0,4x0,6x1,50 m








OBSERVAÇÕES:
1. PREVER INSTALAÇÃO ELÉTRICA EM CADA PONTO DE SEBEDOURO, CONFORME PREVISTO EM PROJETO.

2. PREVER INSTALAÇÃO HIDROSSISTEMA EM CADA PONTO DE SEBEDOURO, CONFORME PREVISTO EM PROJETO.

3. Aquisição dos equipamentos de refrigeração, bem como sua instalação, ficarão a cargo da empresa contratada para a execução da obra.

TABELA DE EQUIPAMENTOS DE CLIMATIZAÇÃO

ITEM	AR CONDICIONADO (AC)	VENTILAÇÃO (V)	CORTINA DE AR (CA)	EXAUSTÃO (EX)
AMBIENTE				
CME	01	02		
COLETA / MEDICAÇÃO				
CONSULTÓRIO 01	01			
CONSULTÓRIO 02	01			
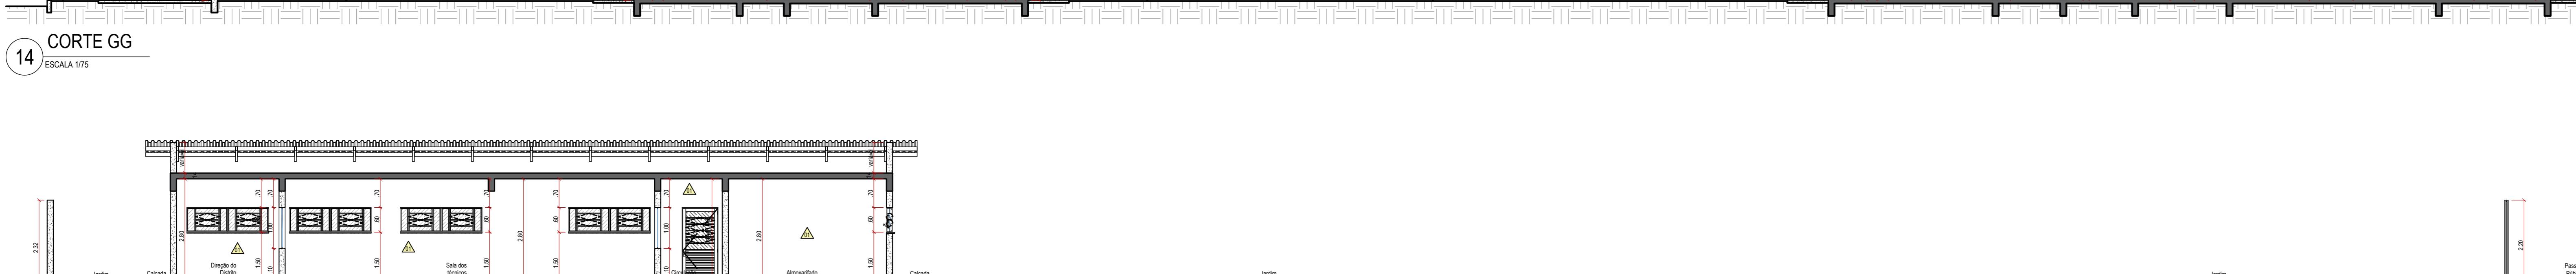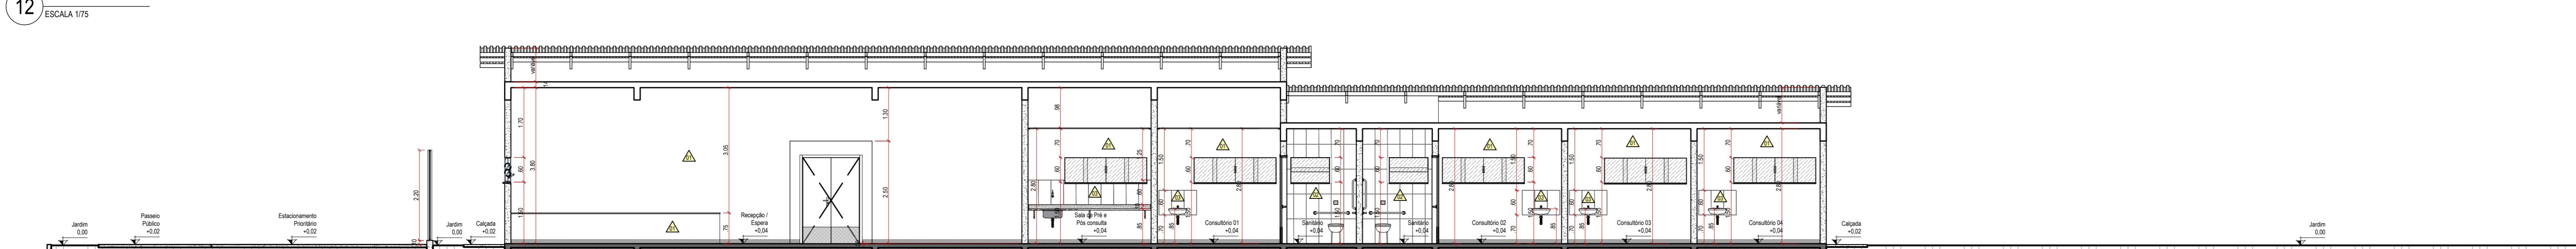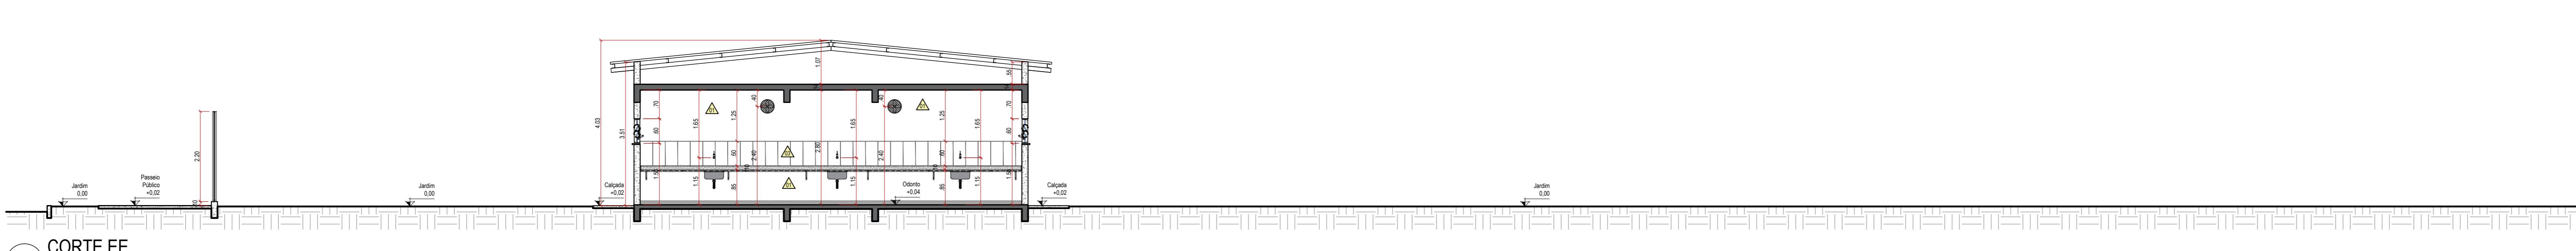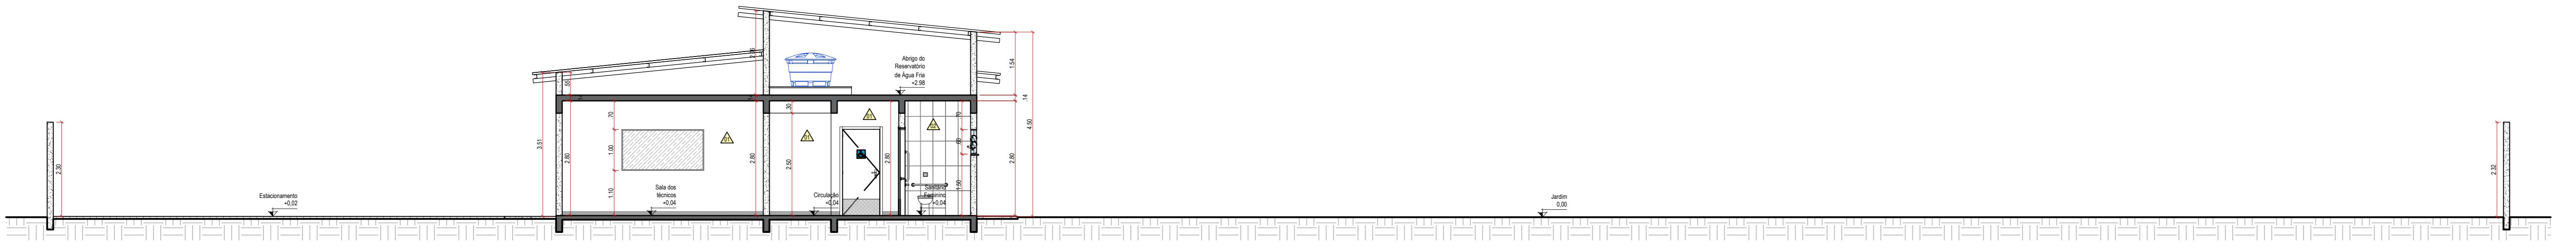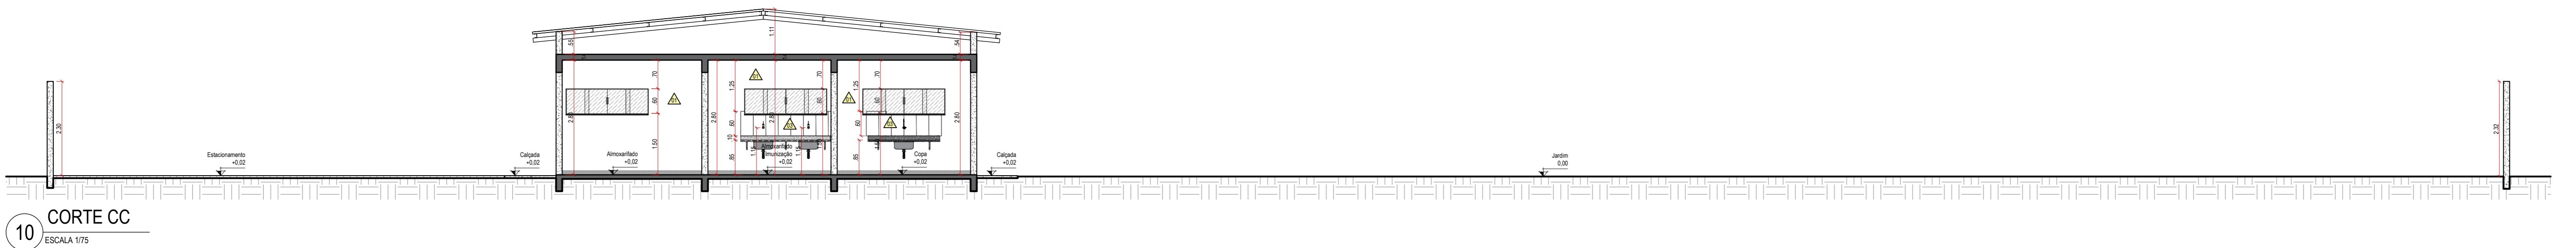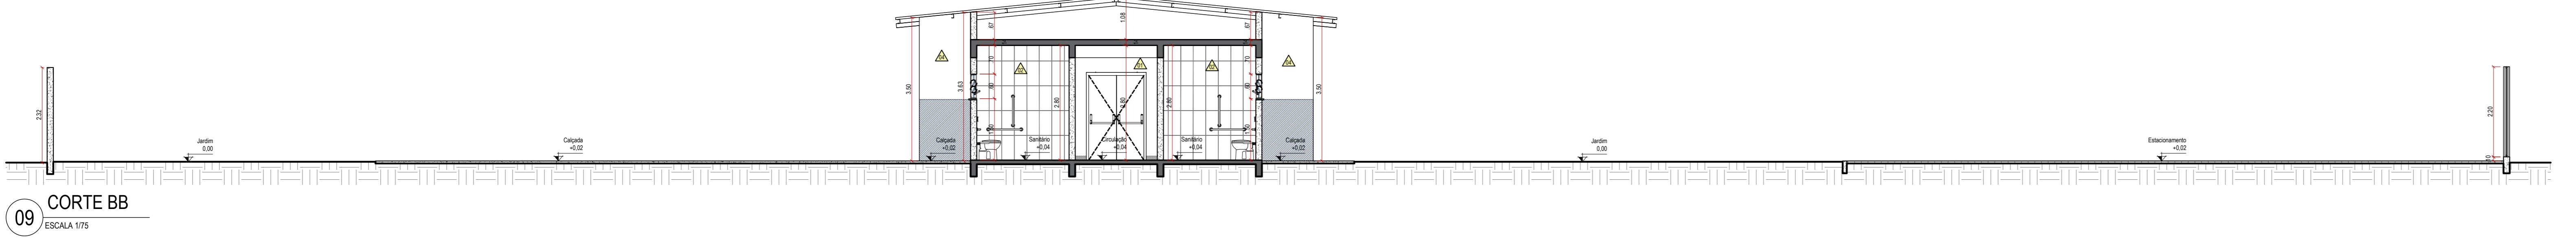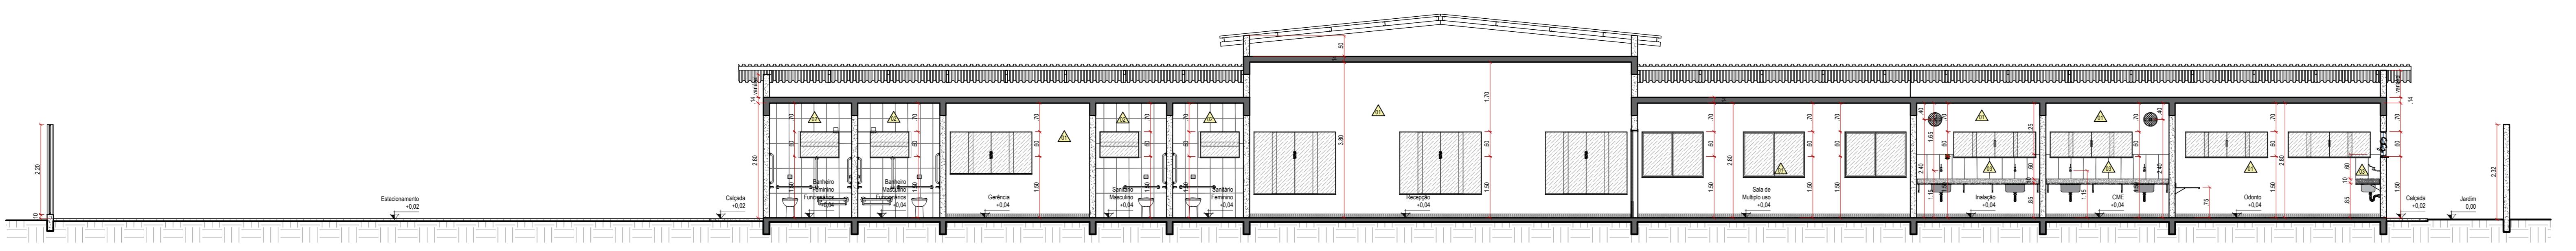

QUADRO DE ÁREAS - IMPLANTAÇÃO	
ÁREA DO LOTE OFICIAL:	45.764,17 m ²
ÁREA COBERTURA DE AMBULÂNCIA:	23,54 m ²
ÁREA DO LOTE UTIL:	3.600,00 m ²
ÁREA DO ARRIO DE RESÍDUOS:	12,54 m ²
ÁREA A CONSTRUIR USP:	609,19 m ²
ÁREA CONSTRUÍDA TOTAL FINAL:	825,62 m ²
ÁREA CONSTRUIR DISTRITO:	180,39 m ²
ÁREA CONSTRUÍDA NÃO COMPUTAVEL, pérgea descoberta + reboco de bombas - 1,20 m	

REV. 00	30/05/2025	Arq. Caroline	Emissão Inicial
REVISÃO	DATA DE EMISSÃO	RESPONSÁVEL	DESCRIÇÃO DA REVISÃO

TÍTULO

UNIDADE DE SAÚDE DA FAMÍLIA LAR DO TRABALHADOR

Ofício nº 4.091/GOAS/SESAU de 23 de abril de 2025

TIPO	PROJETO EXECUTIVO DE ARQUITETURA	DATA
		maio/2025

CONTENDO	CORTES	REVISÃO
		Arq. Caroline Máximo

ENDERECO	Avenida dos Crisântemos, quadra 08, lote 01, Parcelamento Papa Júlio Paulo II, Barro Sobrinho
	Região: Imbiruçu, Coordenadas: 20°26'54.0"S 54°38'37.8"W


PROPRIETÁRIO	MUNICÍPIO DE CAMPO GRANDE	FOLHA
	CCC 03.501.509/0001-06	07/18


RESPONSABILIDADE TÉCNICA PELO PROJETO:


Arq. Marcelo Silva de Oliveira
CAU/MS A16332-5


PREFEITURA MUNICIPAL DE CAMPO GRANDE





SECRETARIA MUNICIPAL DE INFRAESTRUTURA E SERVIÇOS PÚBLICOS
SUPERINTENDÊNCIA DE PROJETOS | GERÊNCIA DE ESTUDOS E PROJETOS

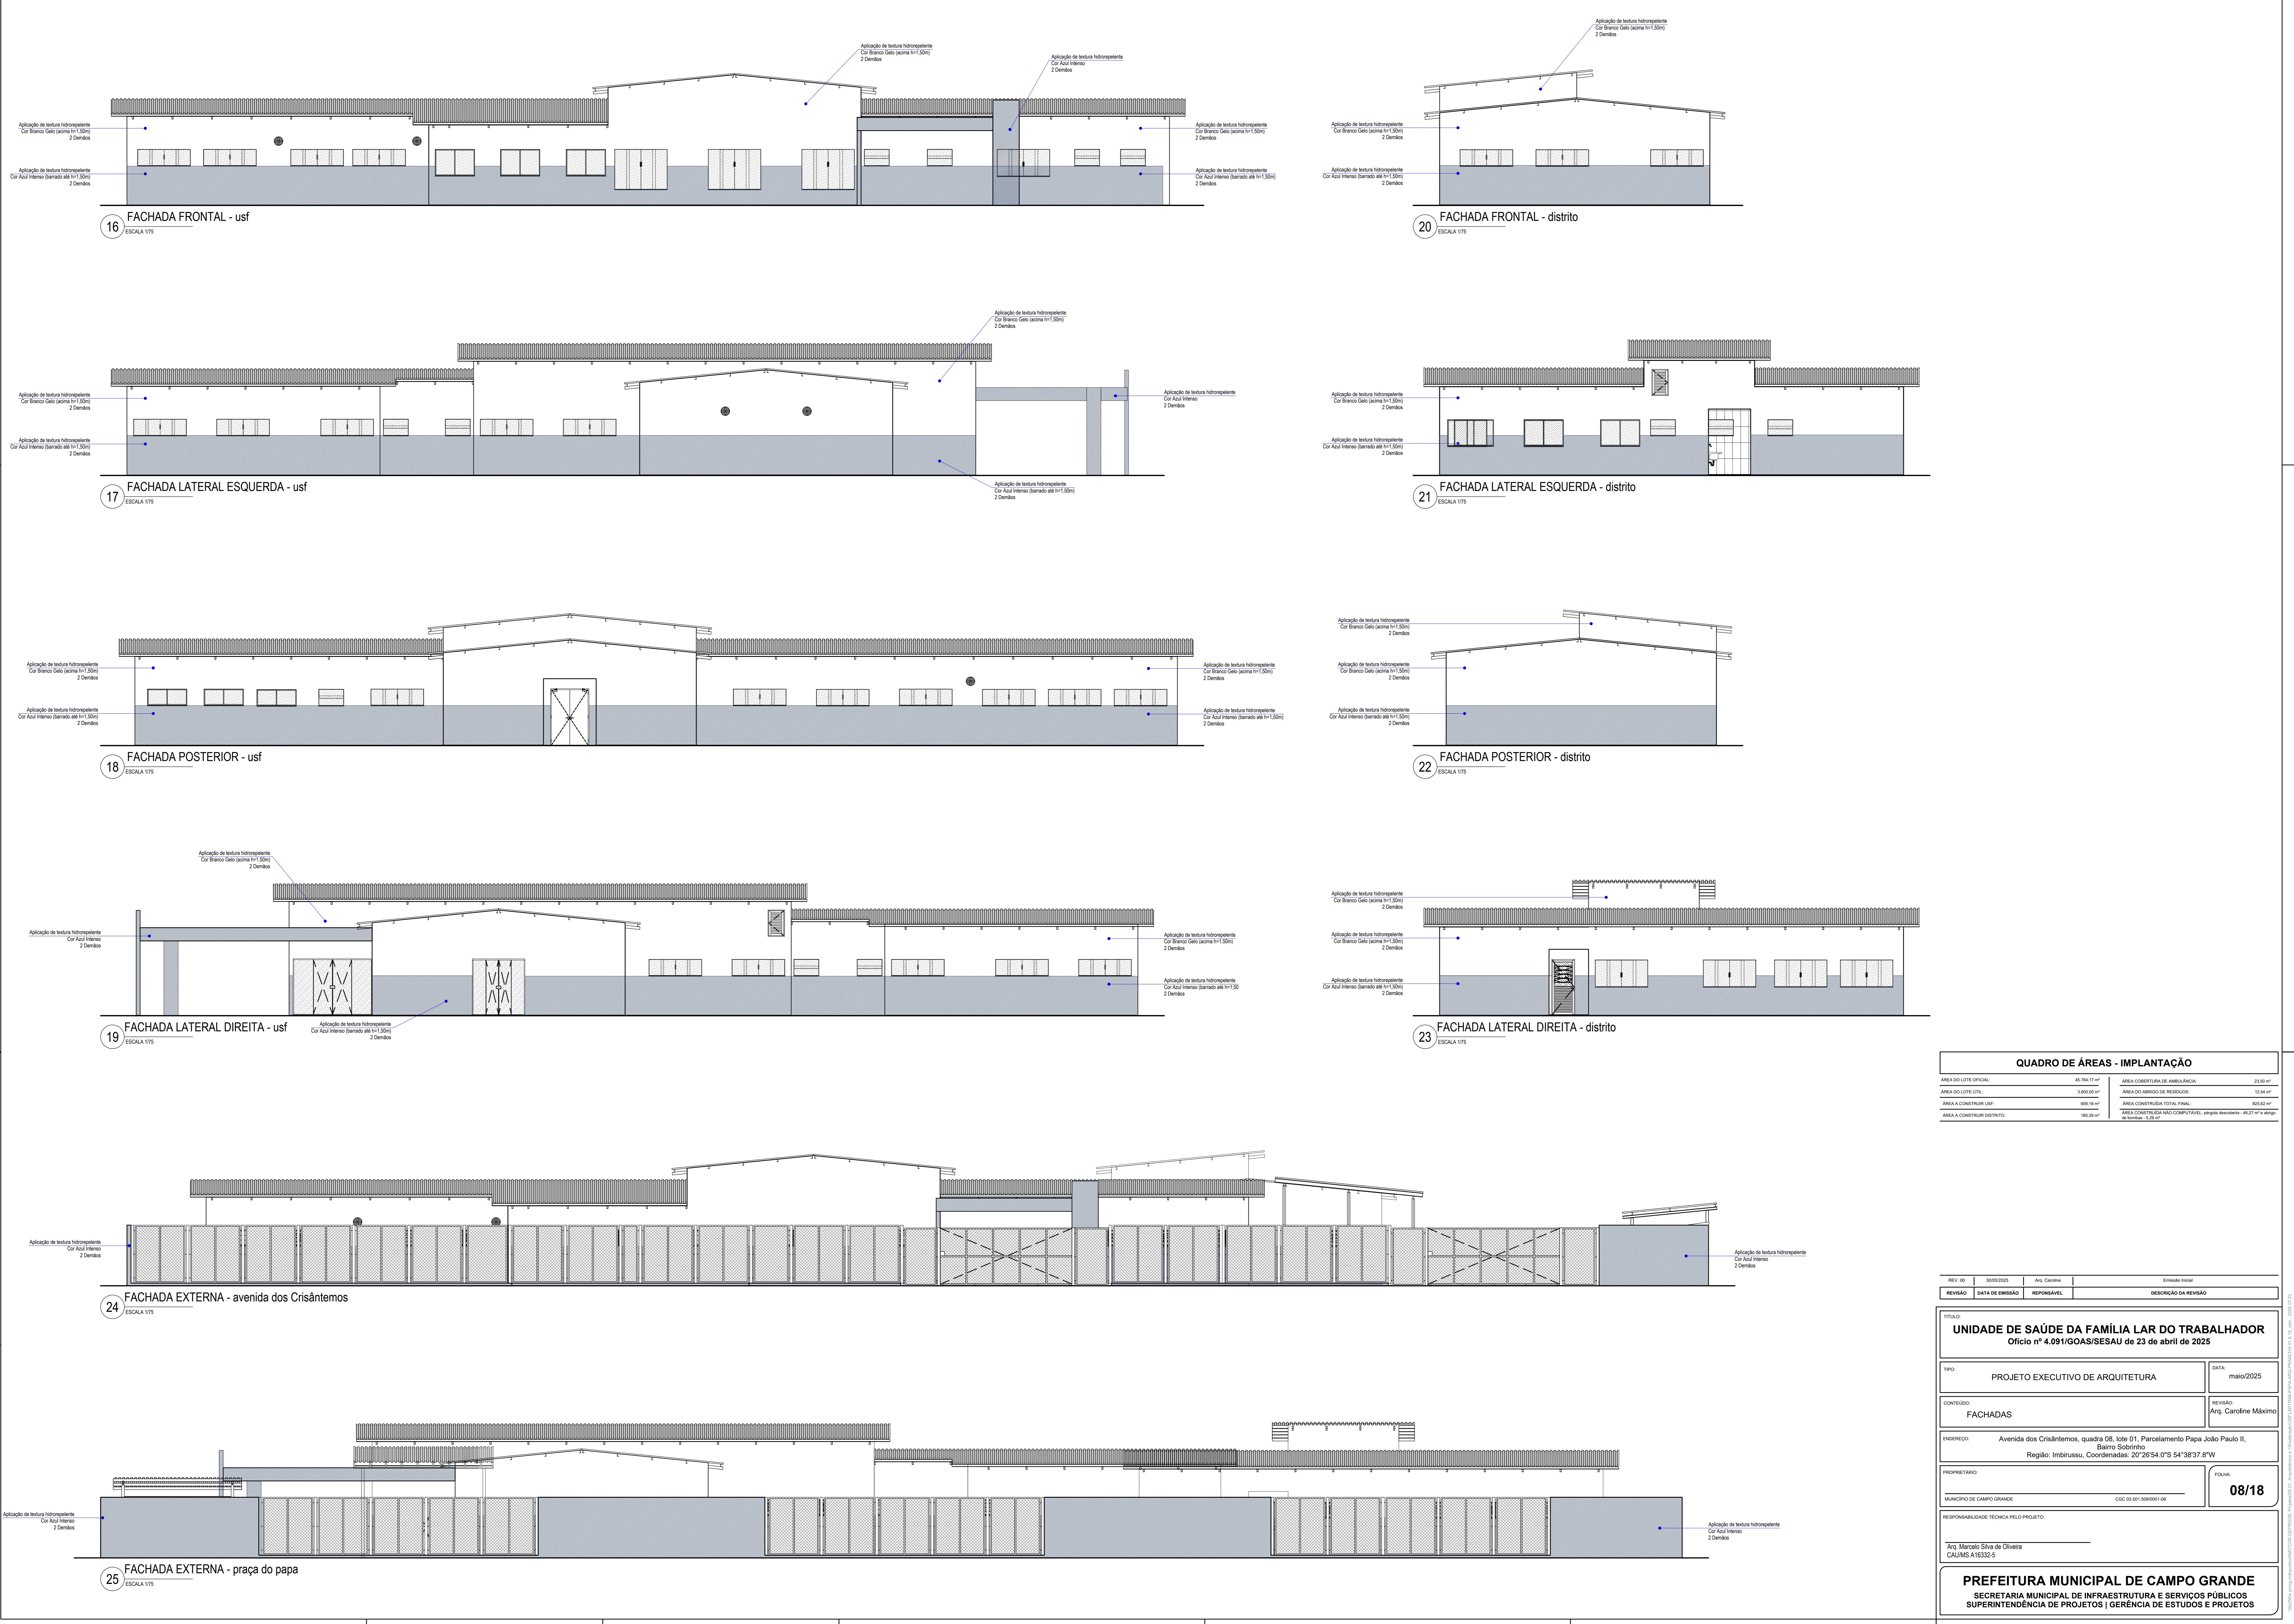

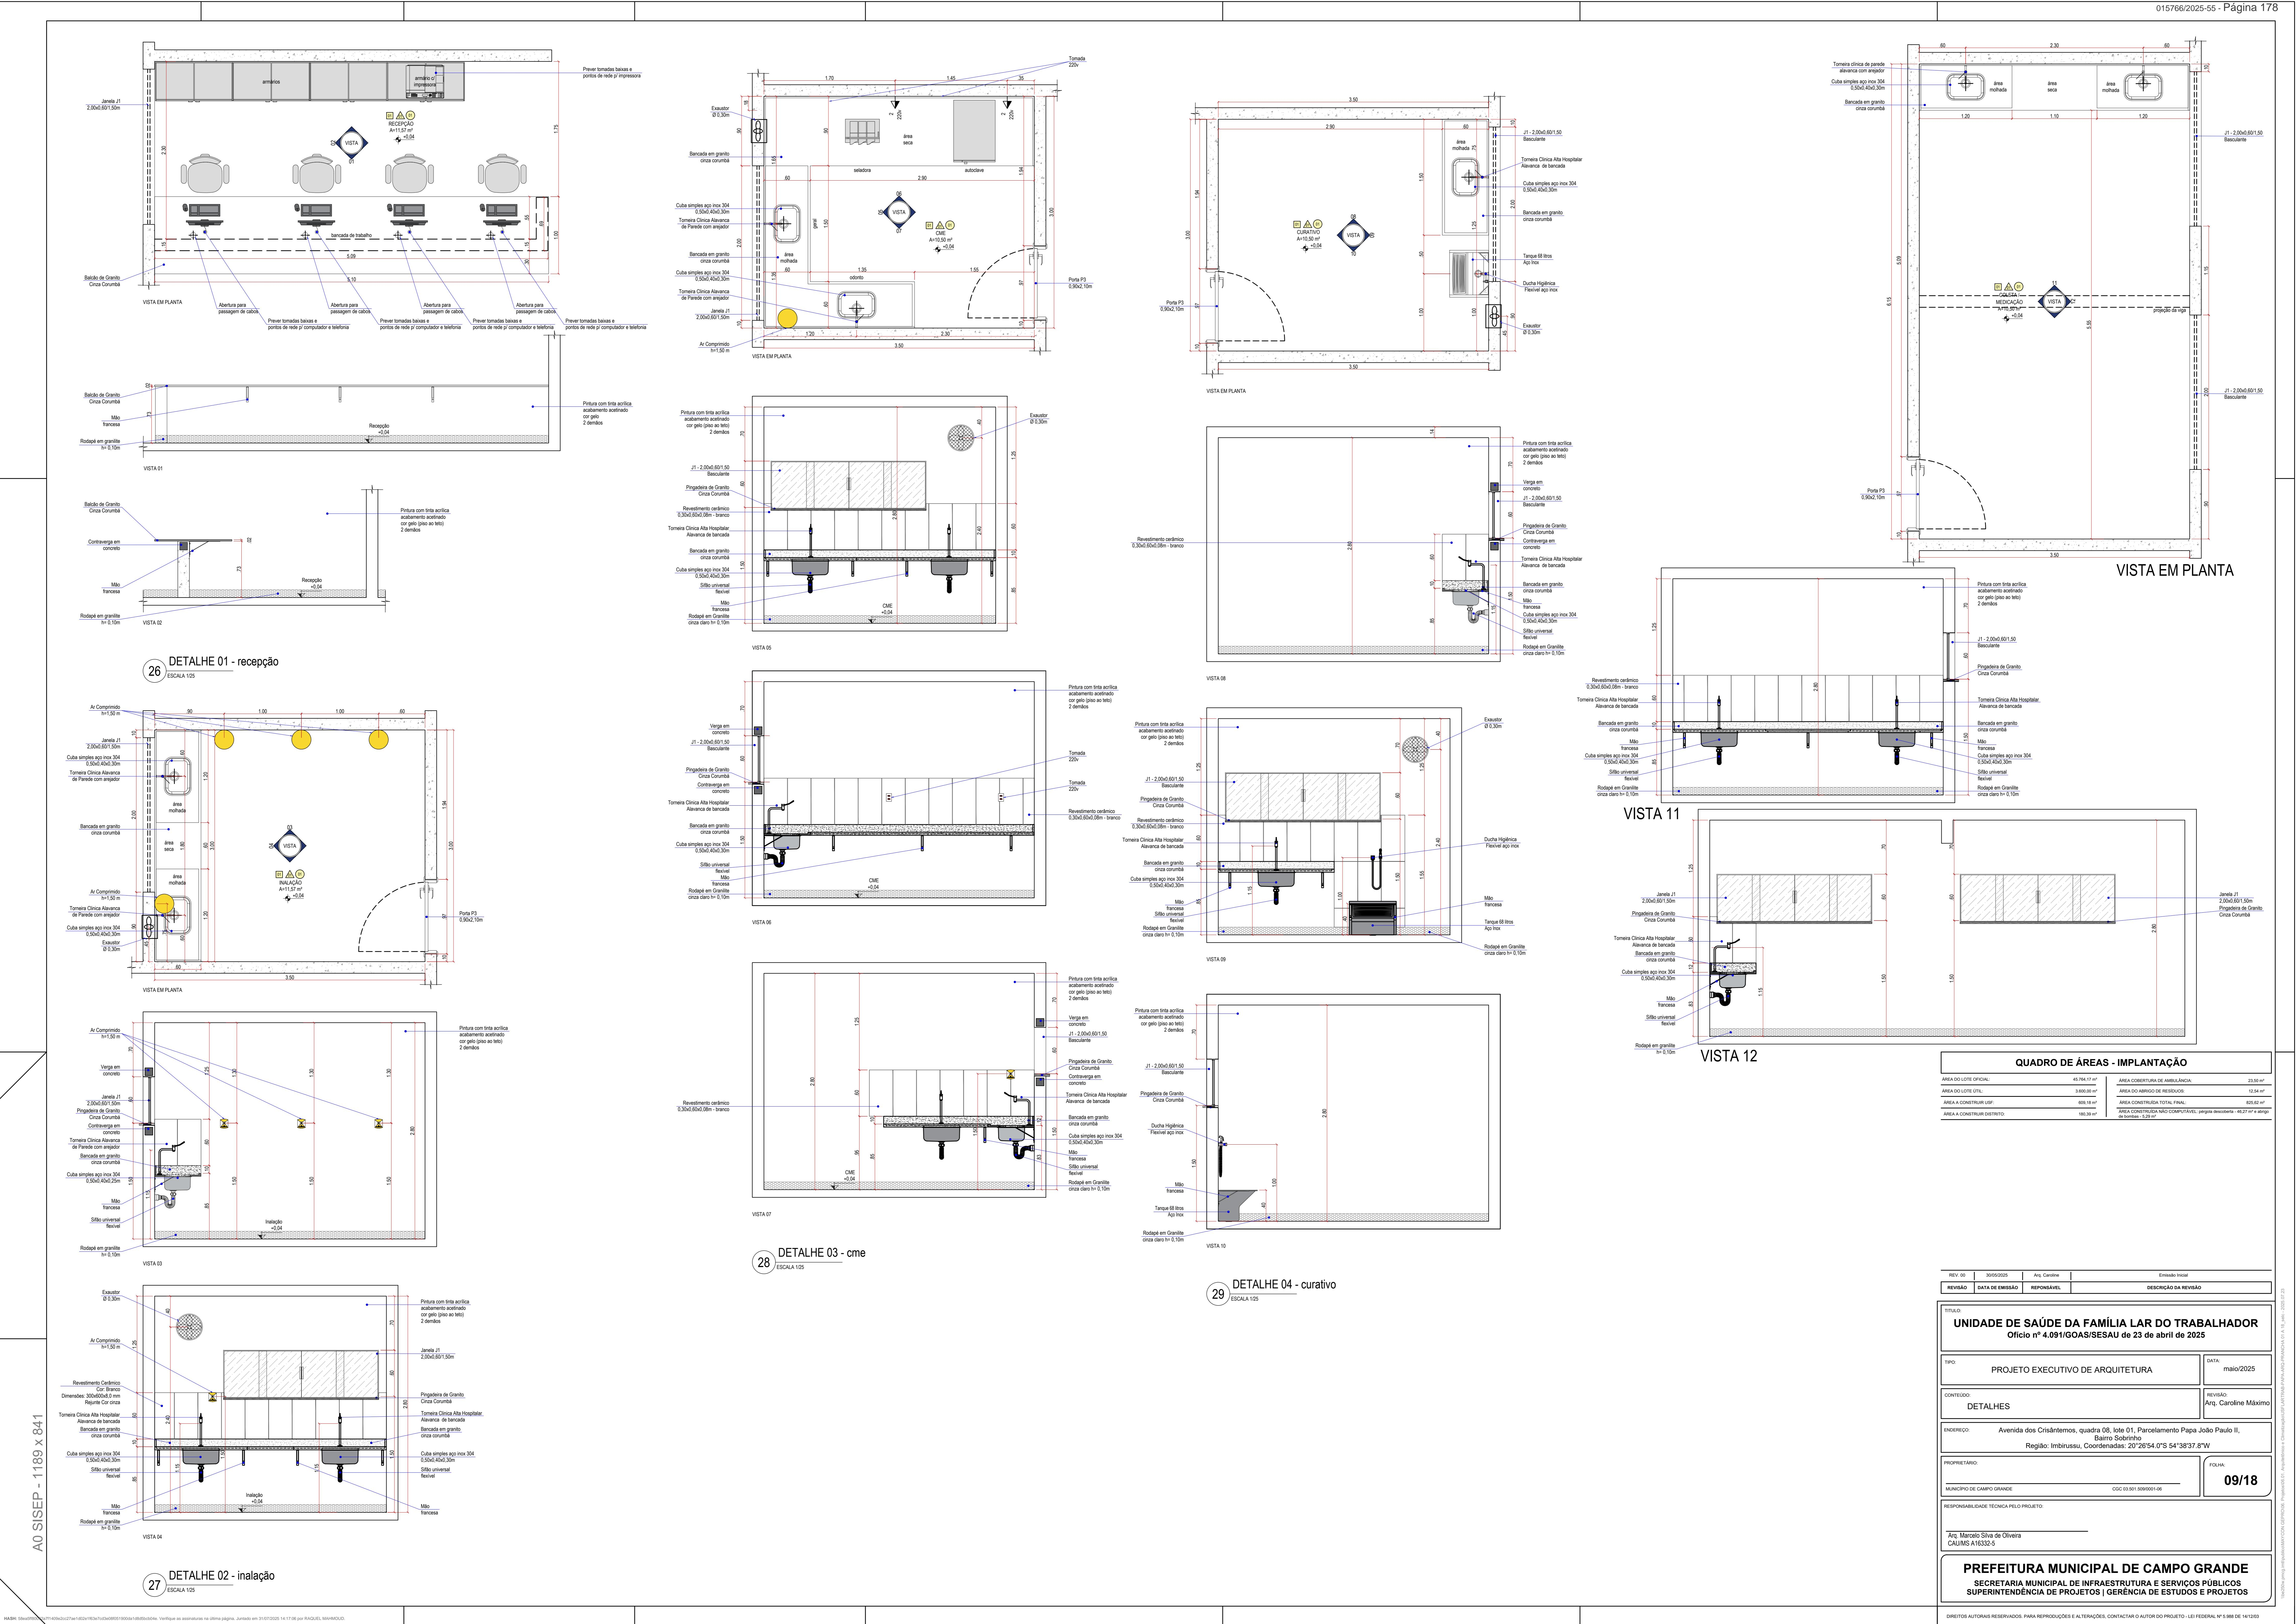

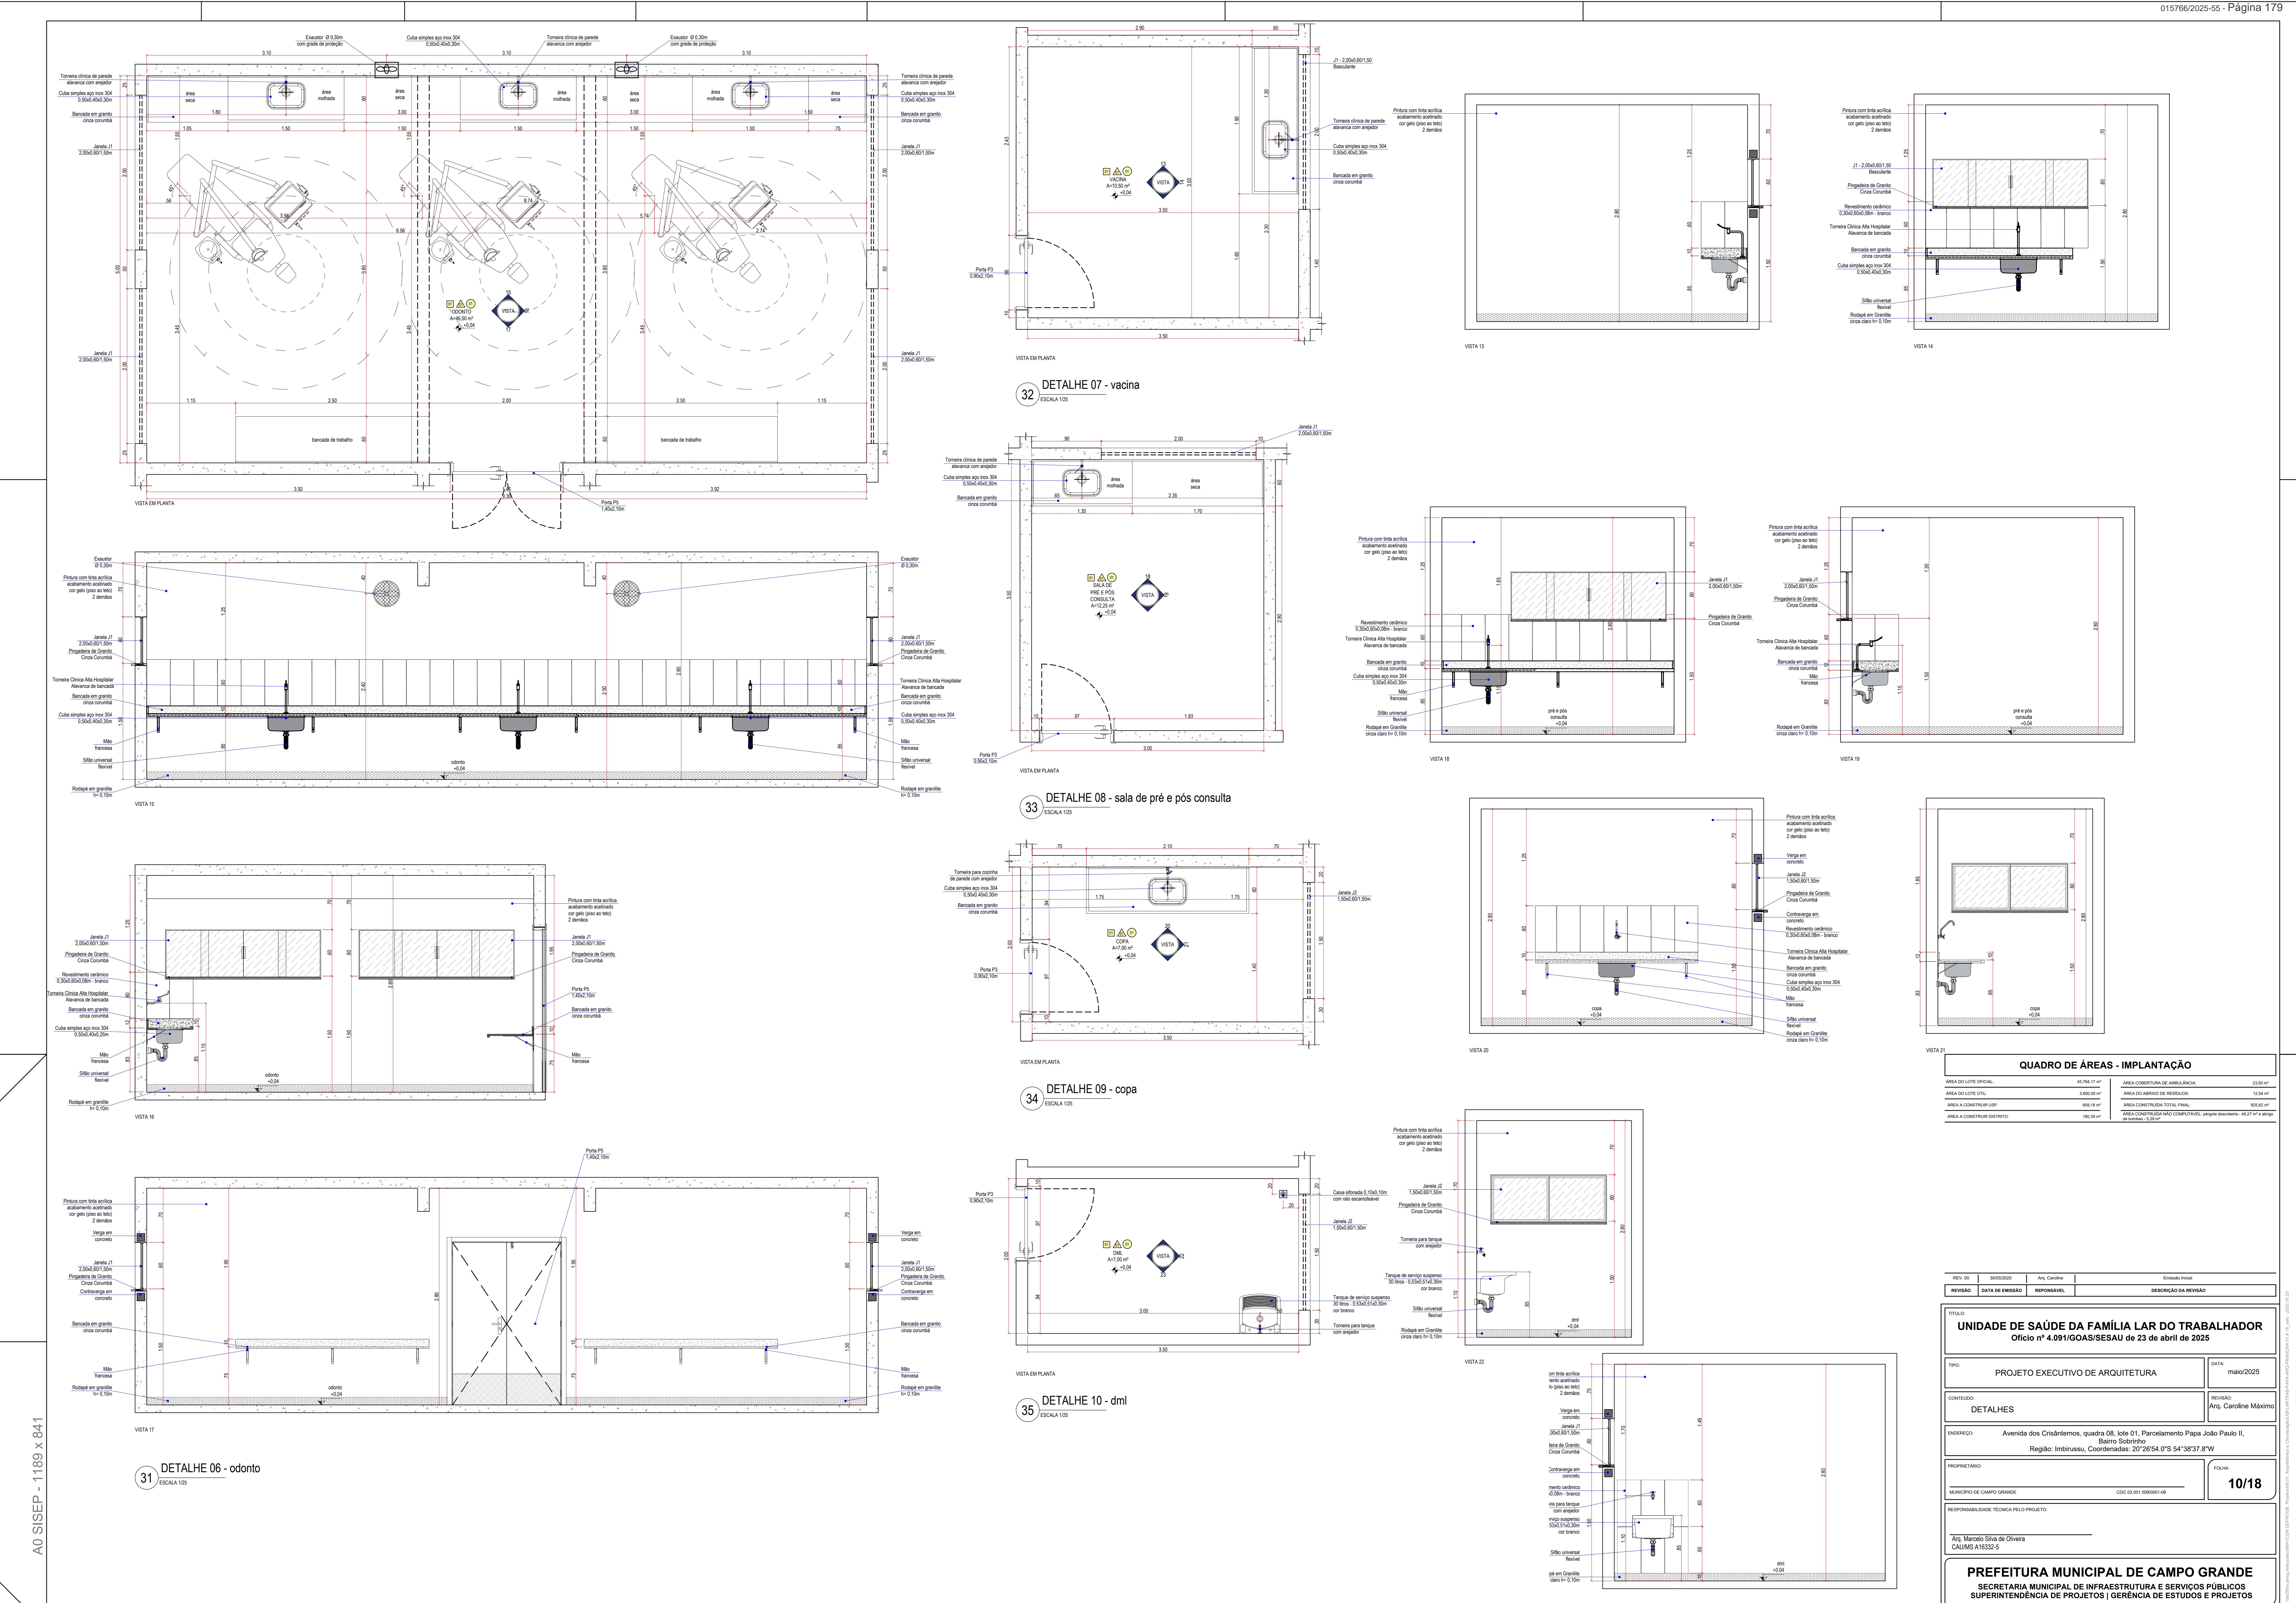


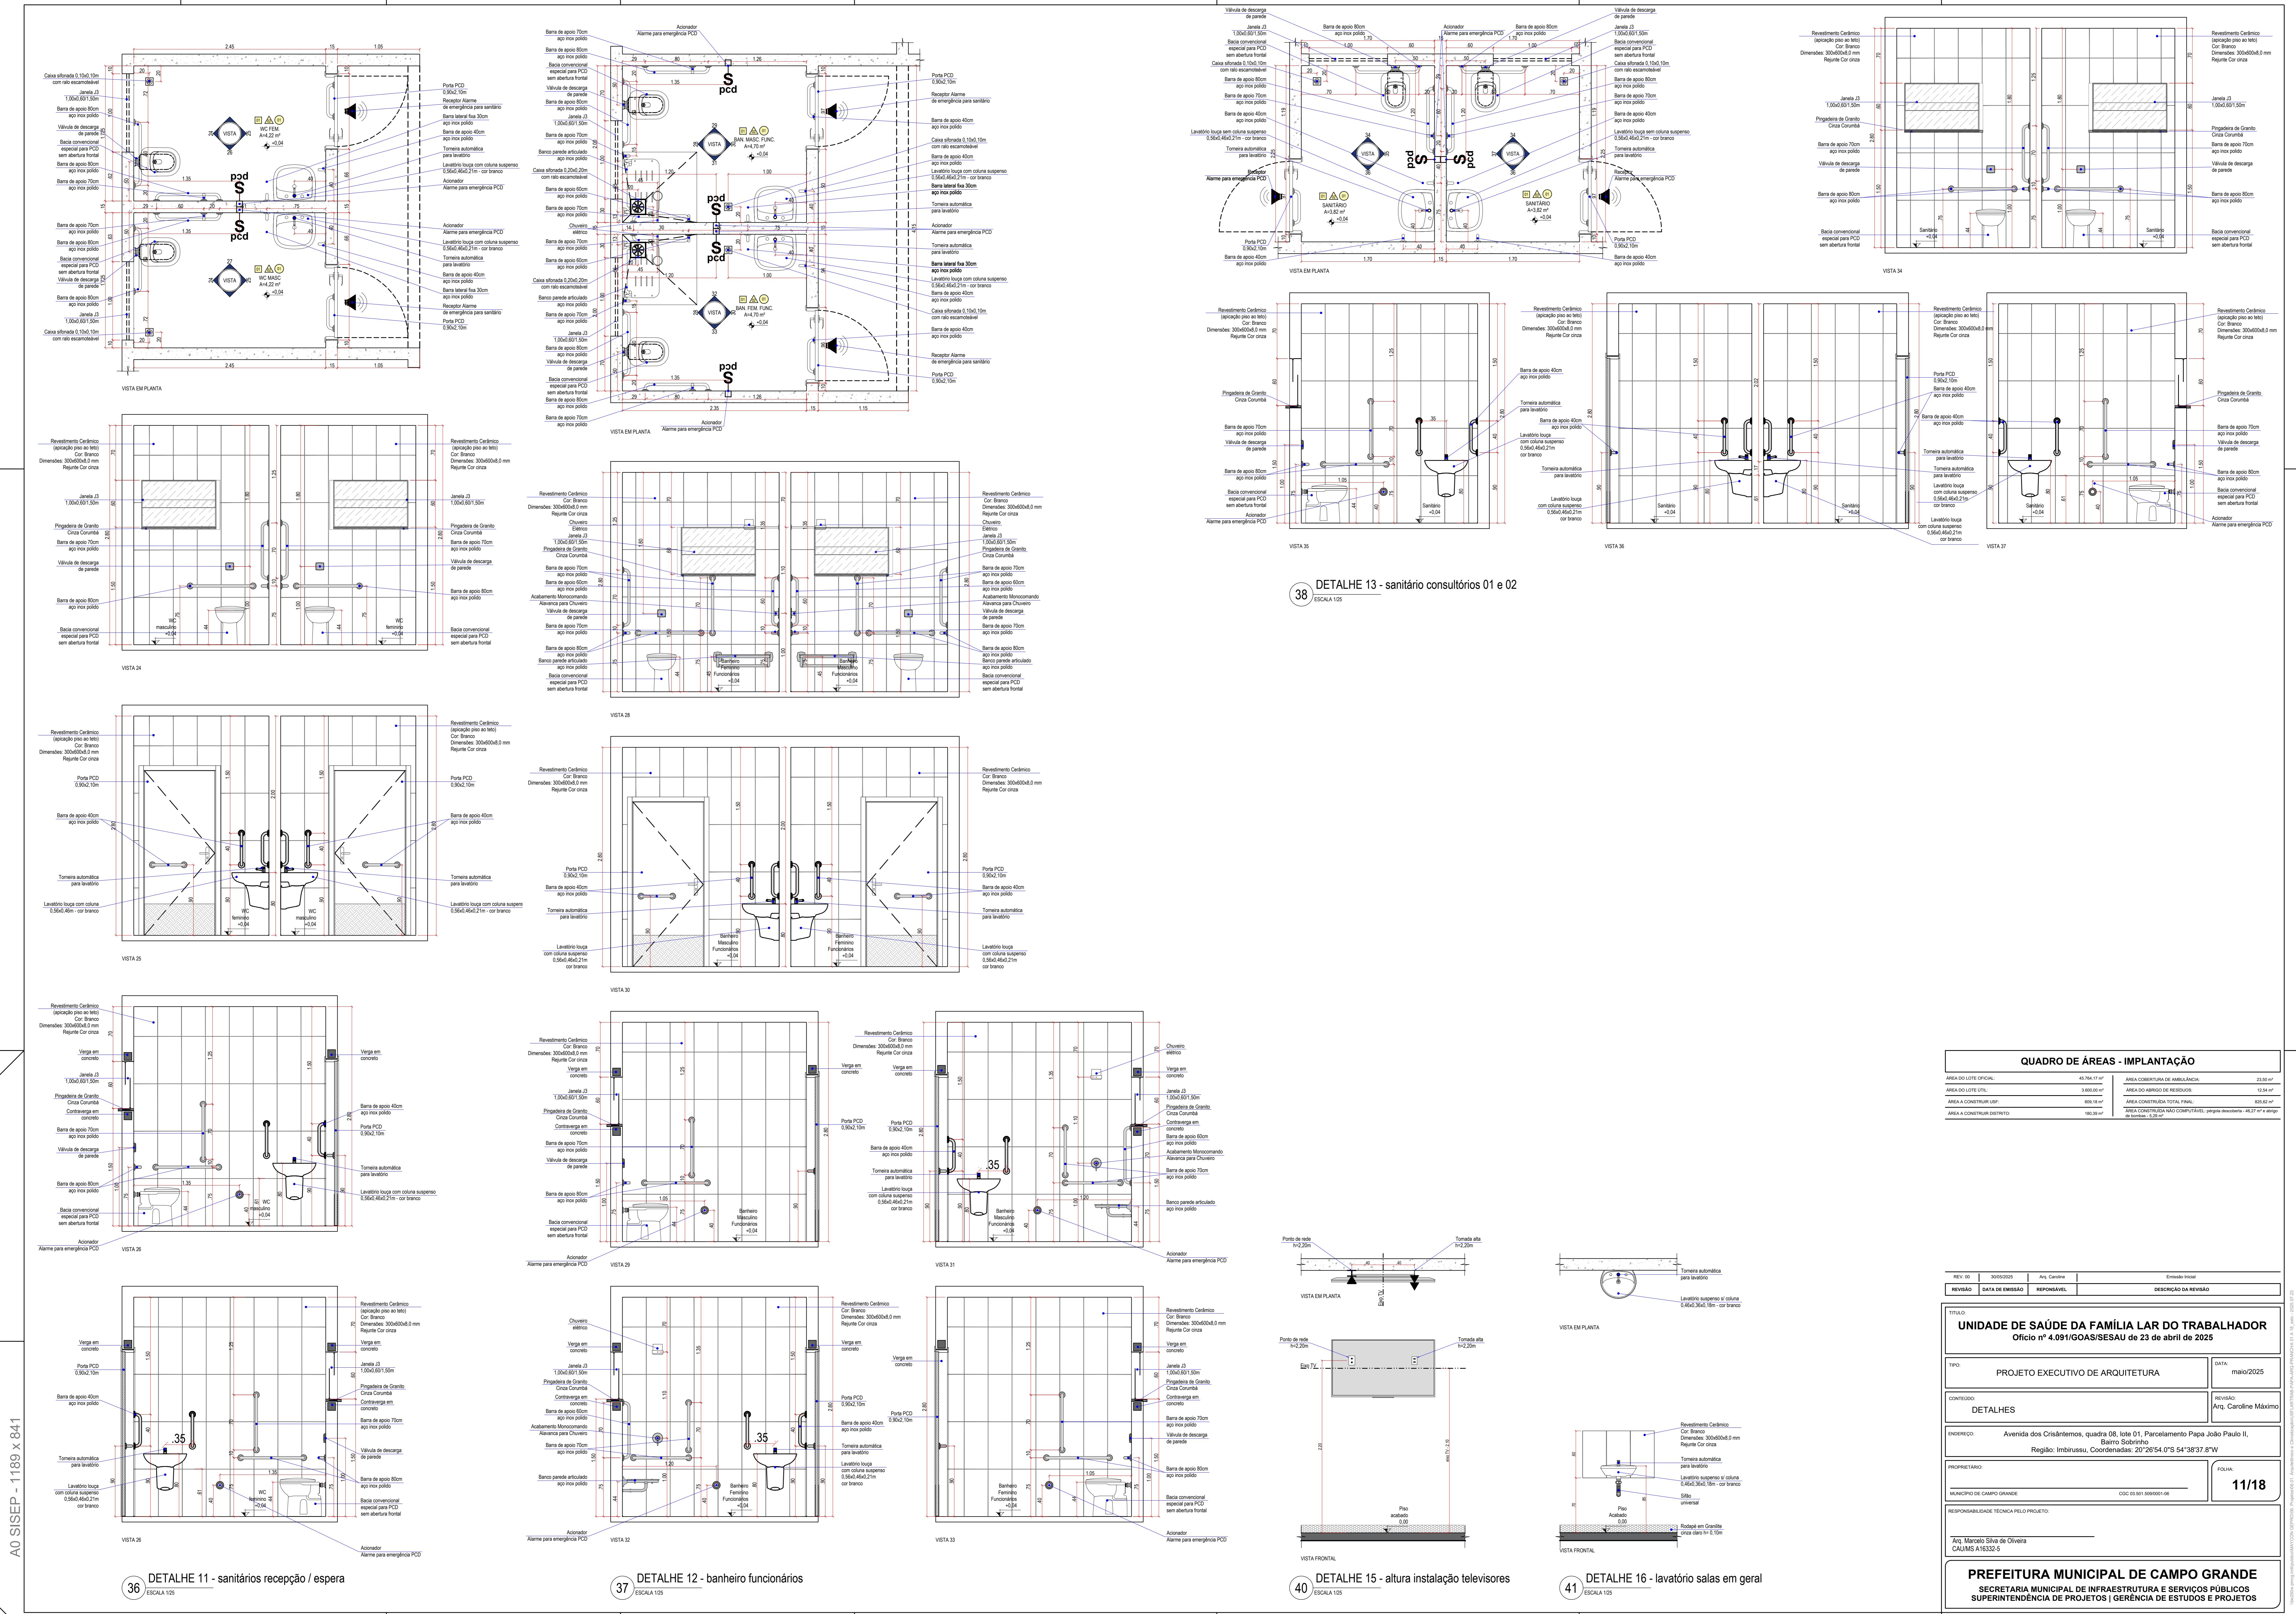

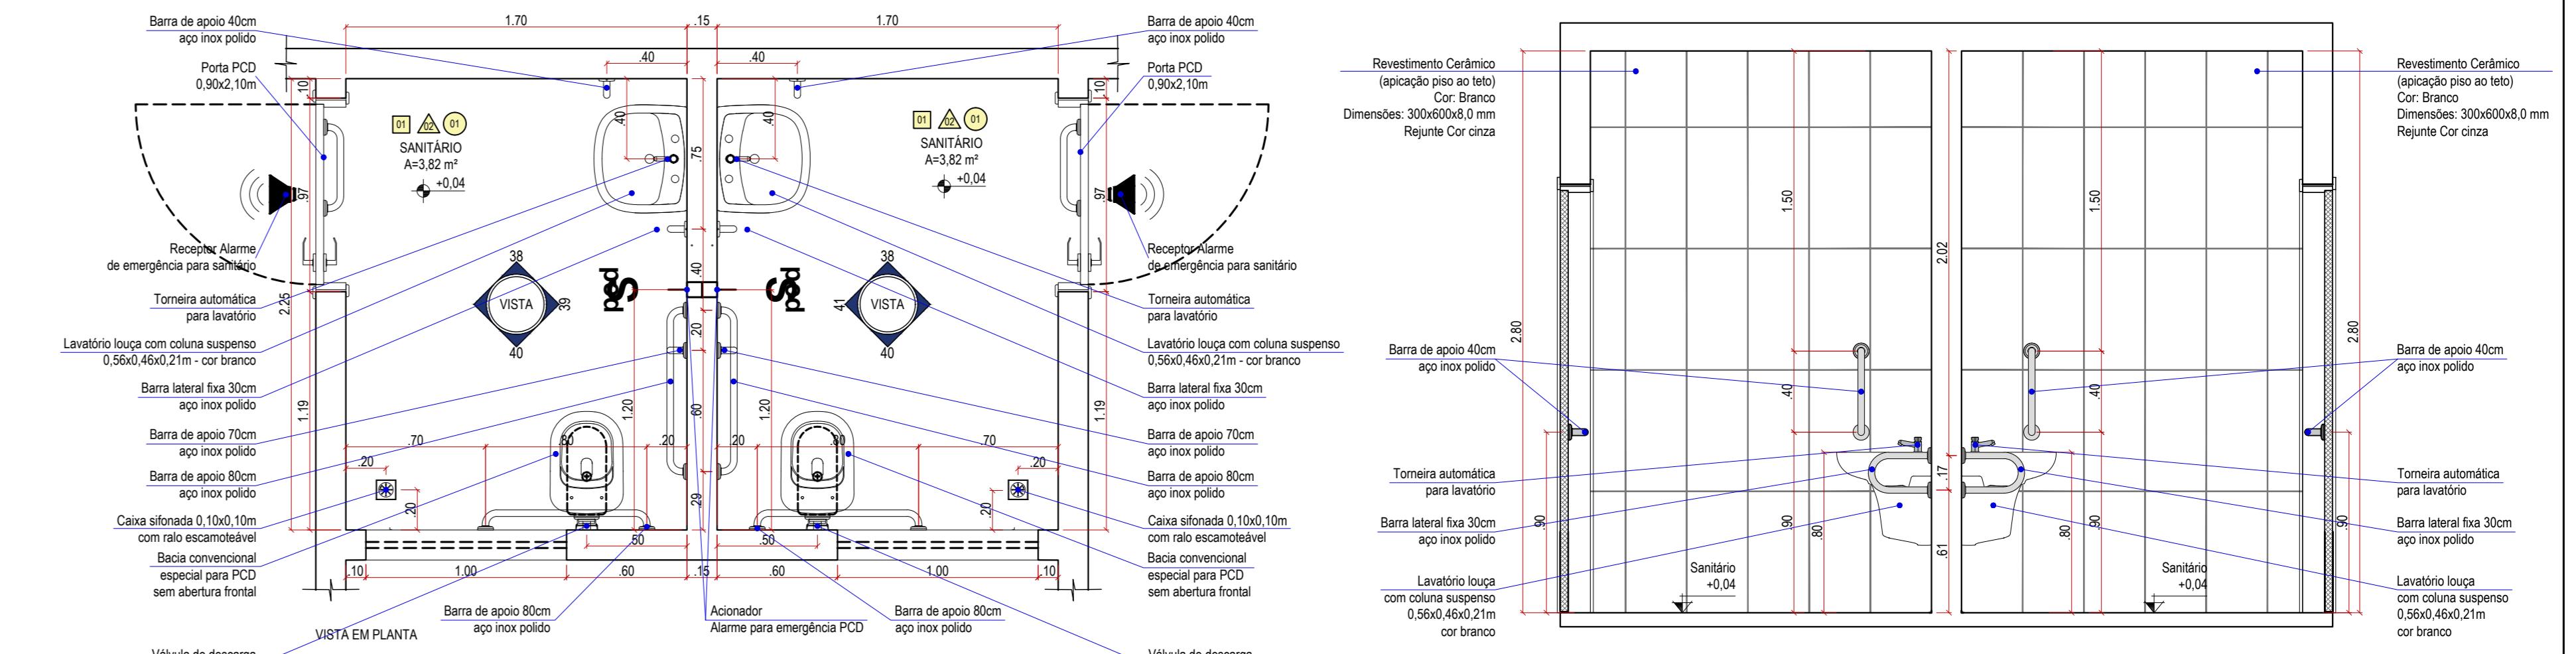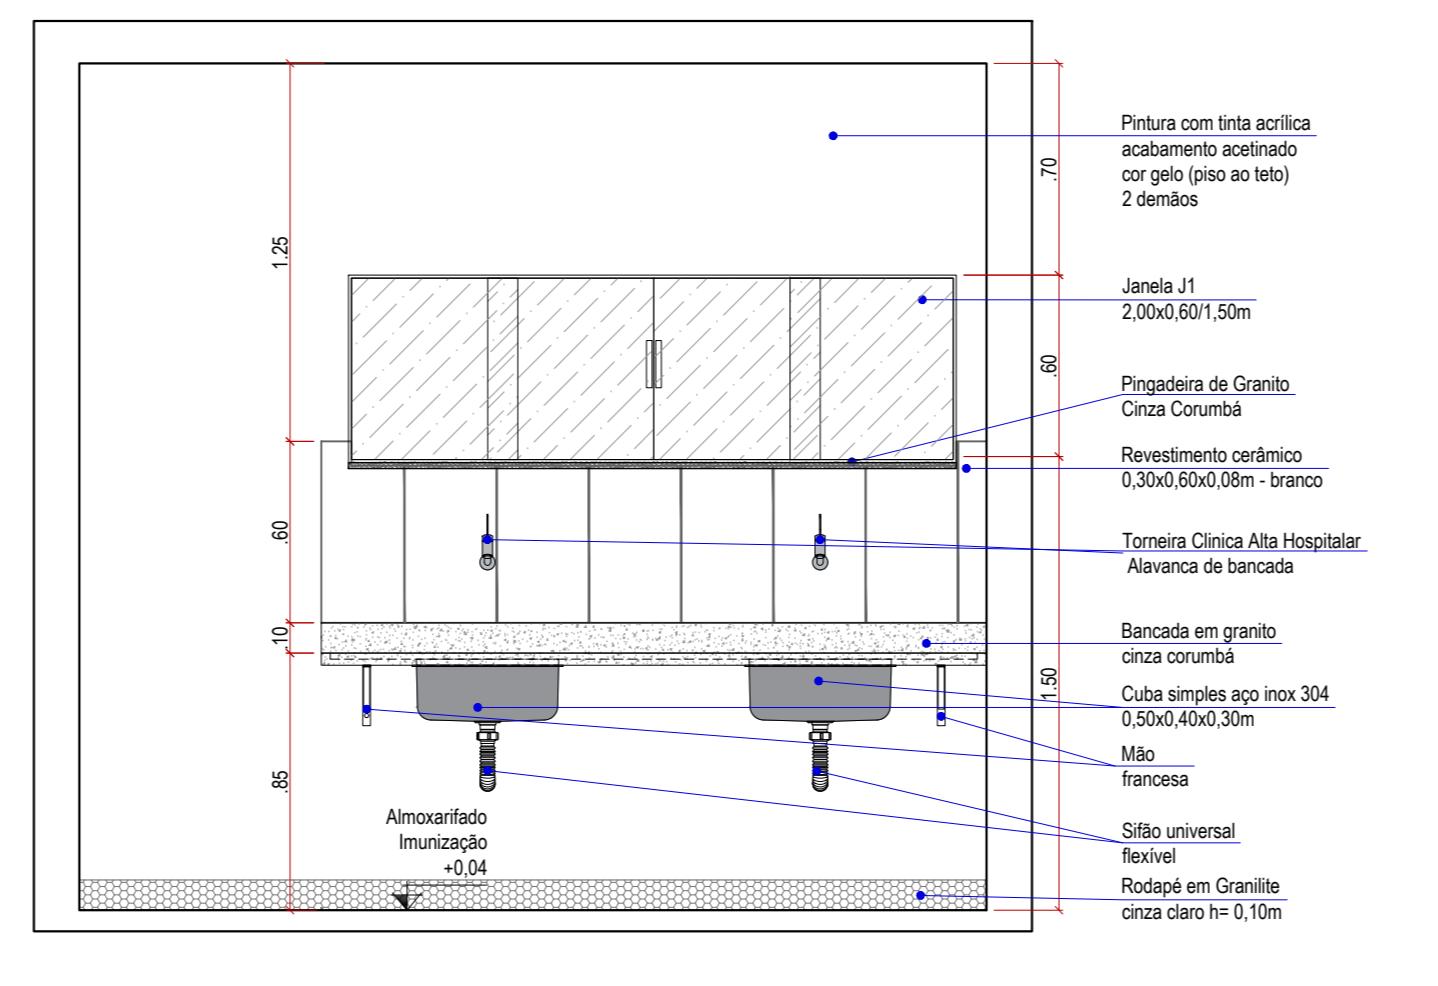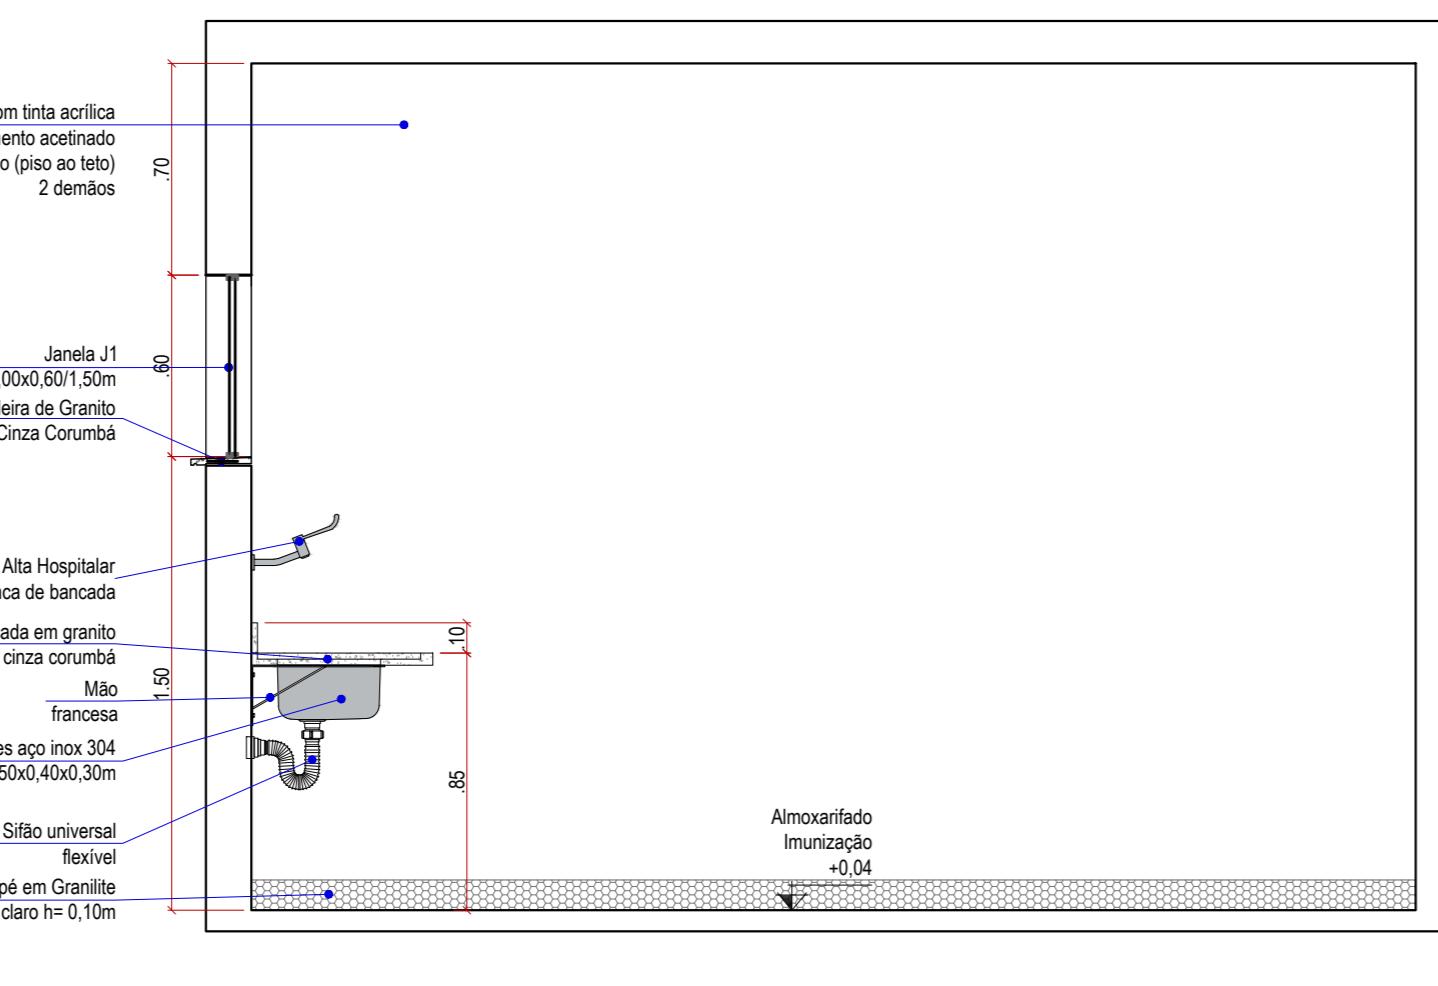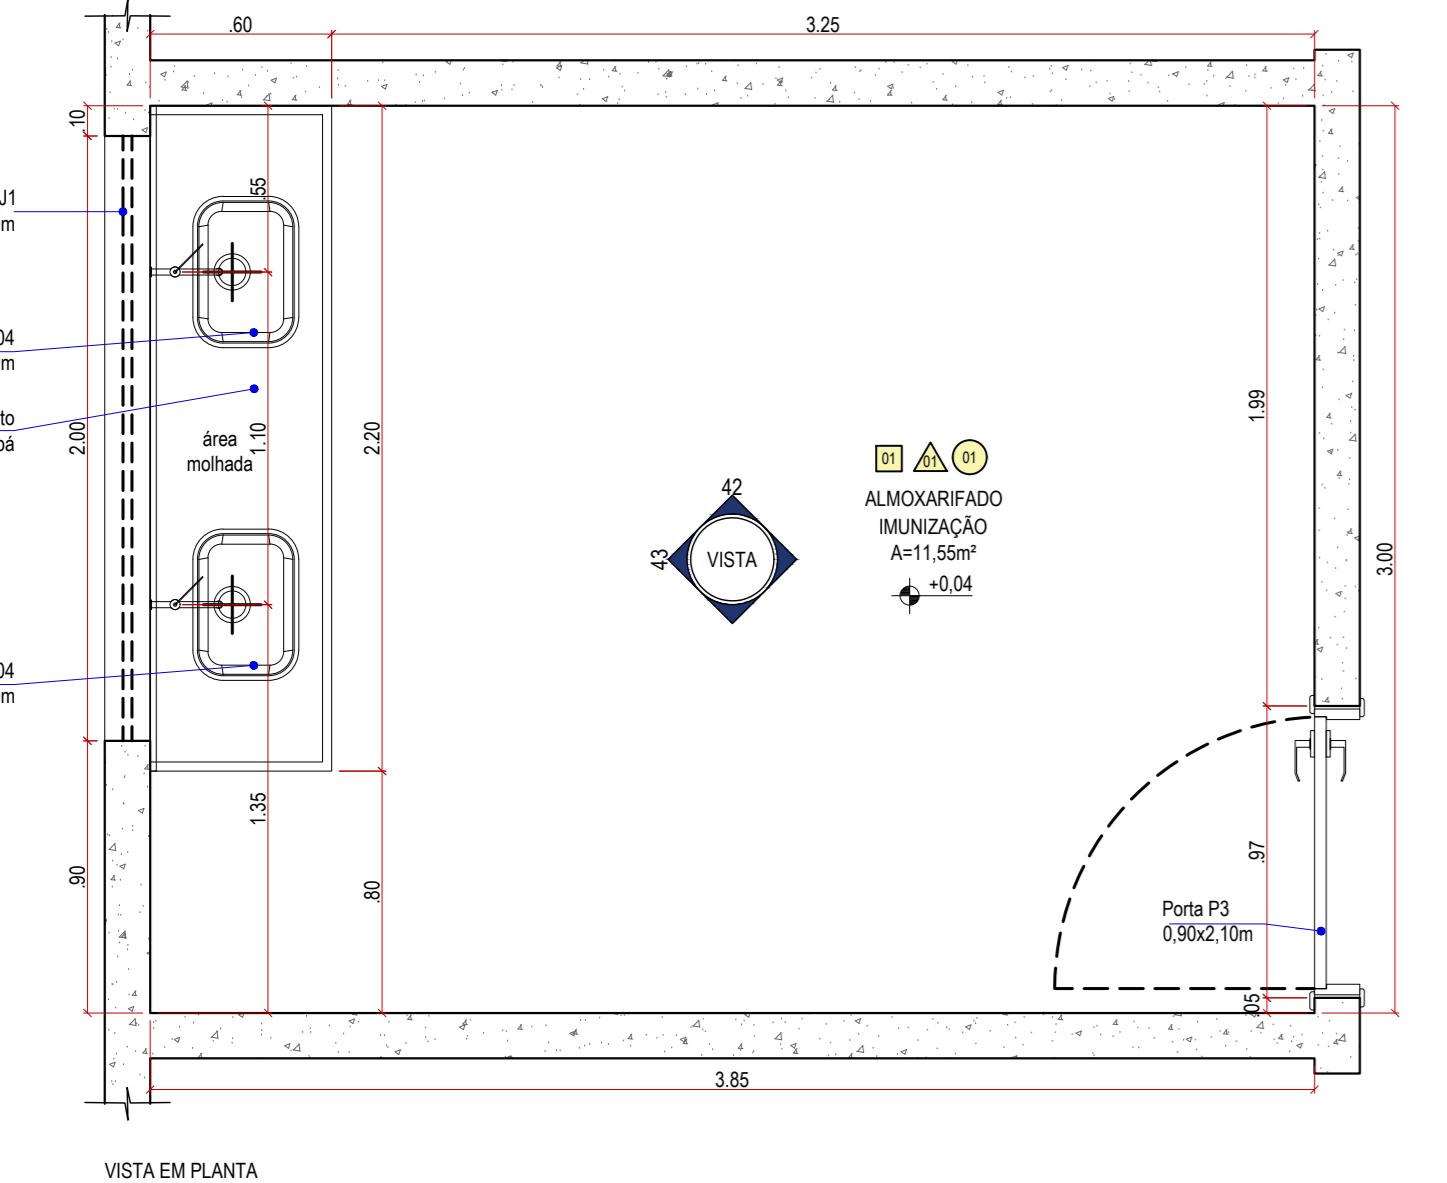


DETALHE 17 - almoxarifado imunização

— ESCALA 1/25


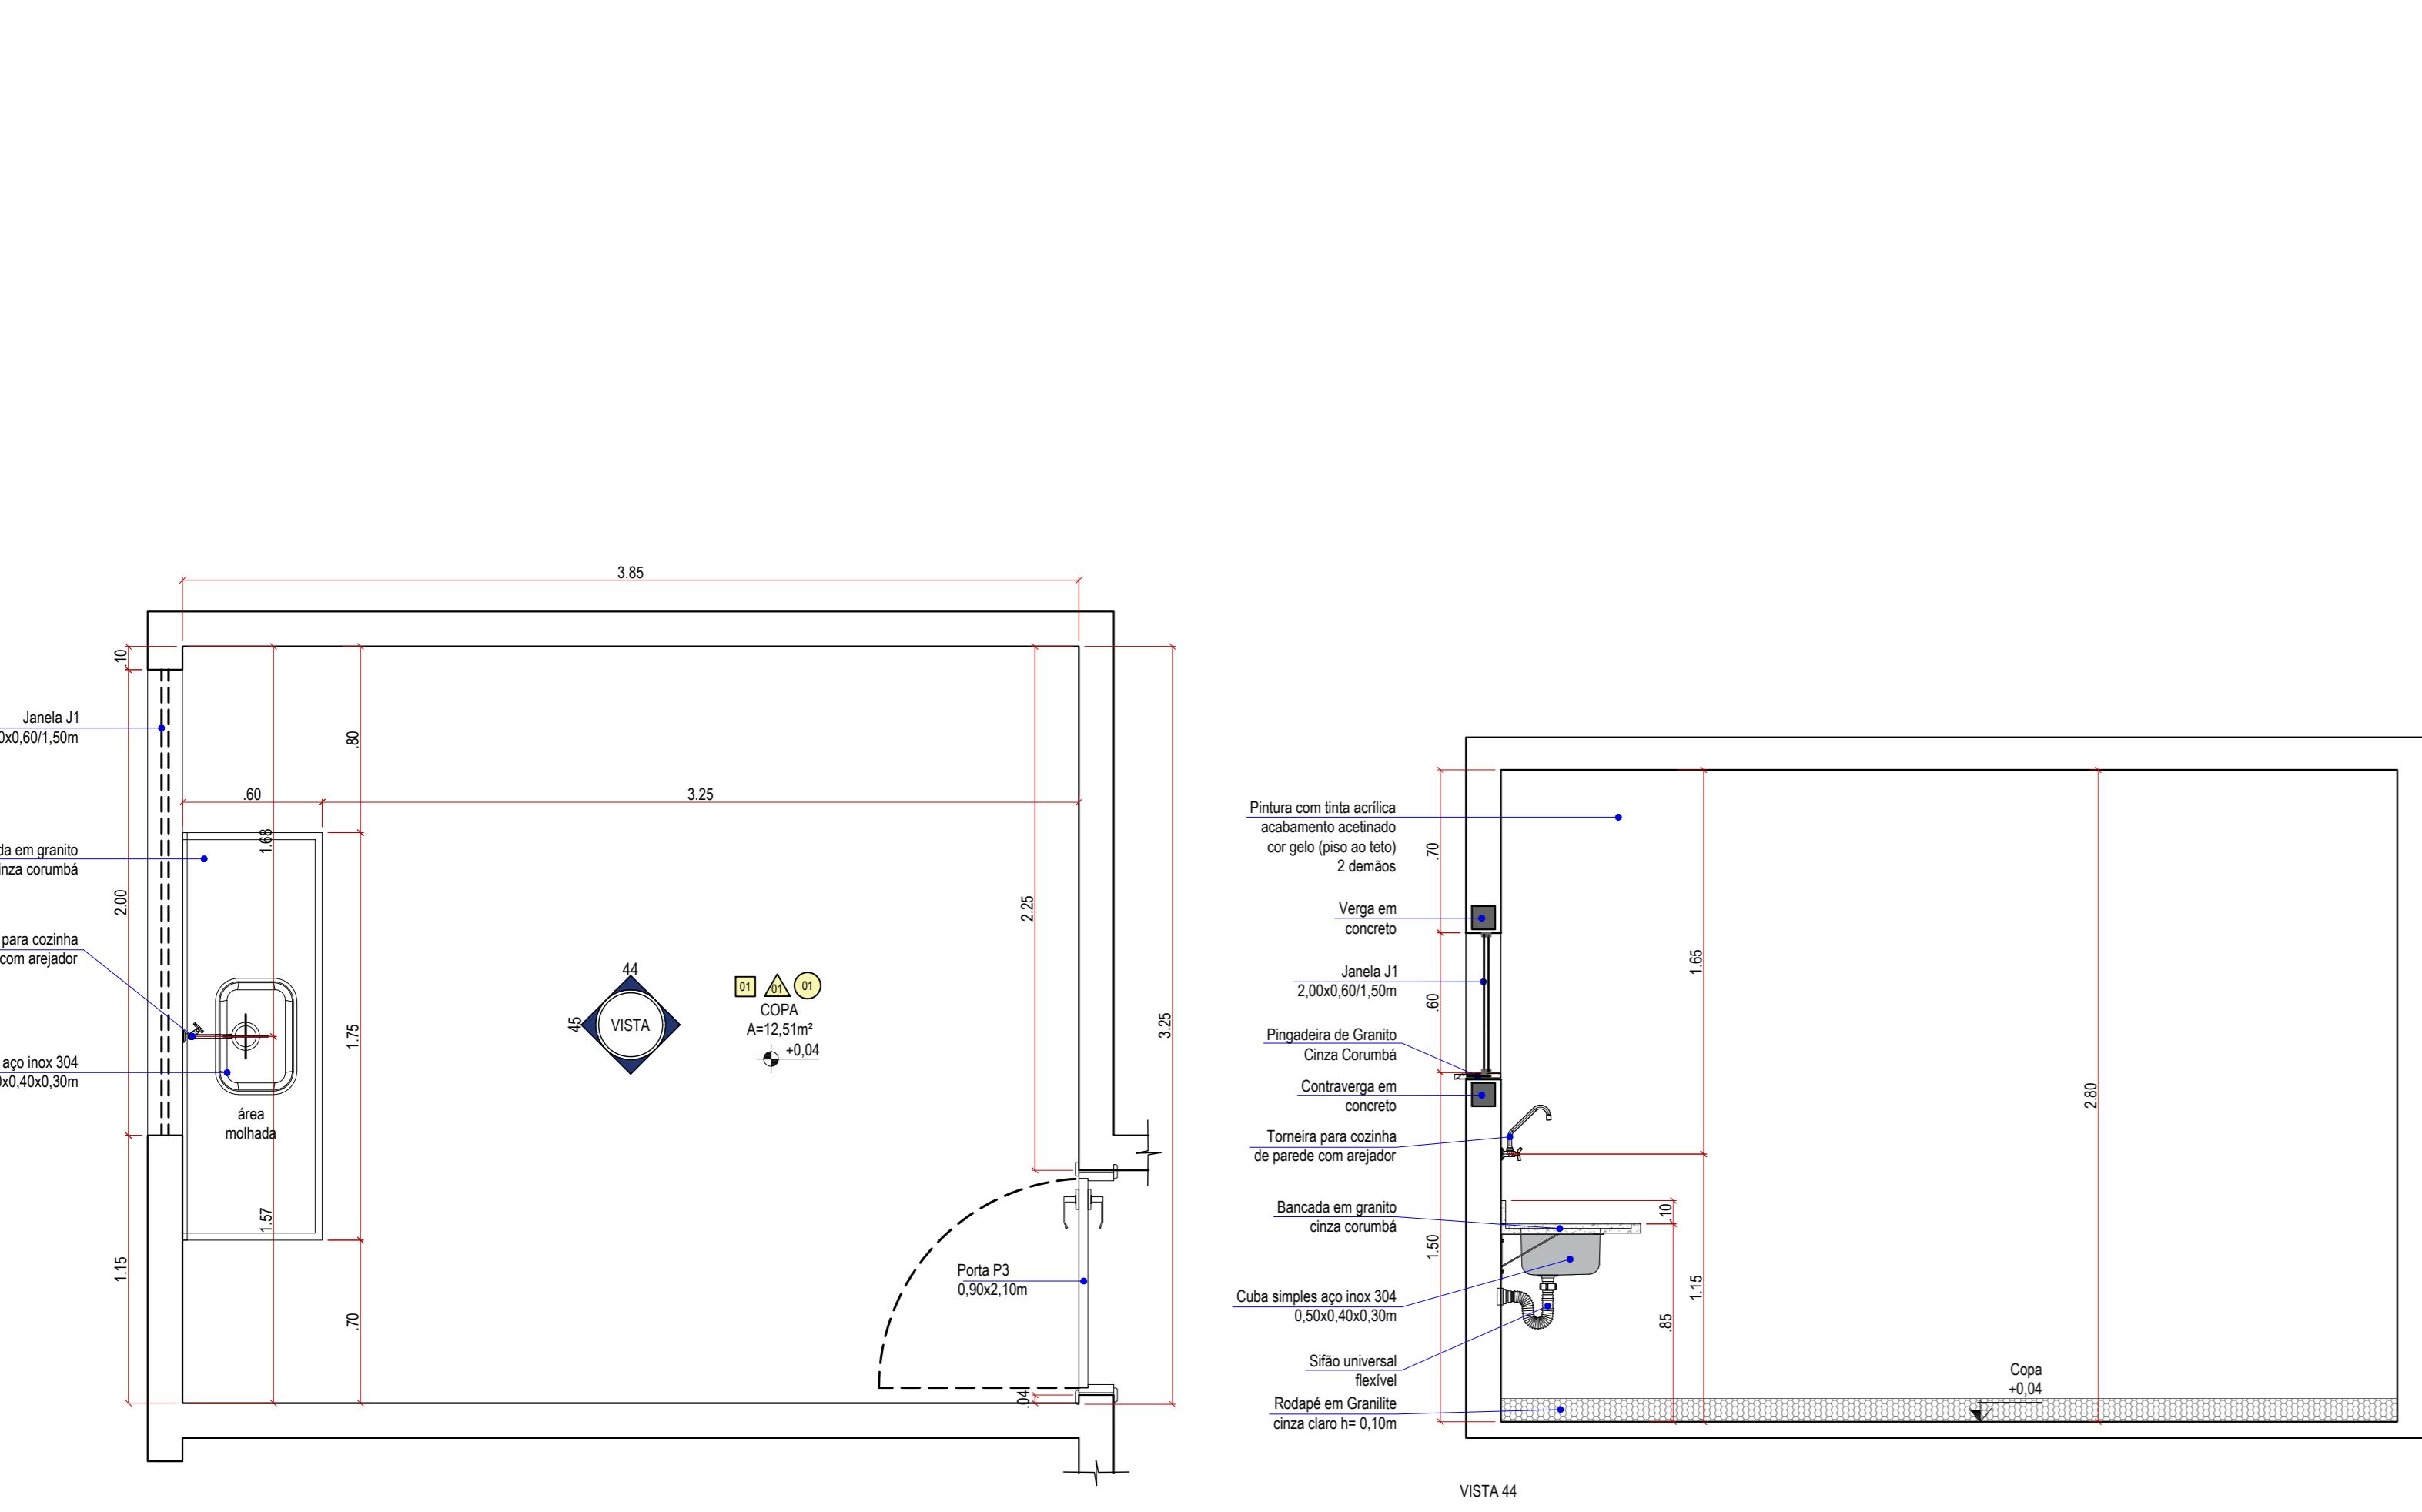


VISTA 44

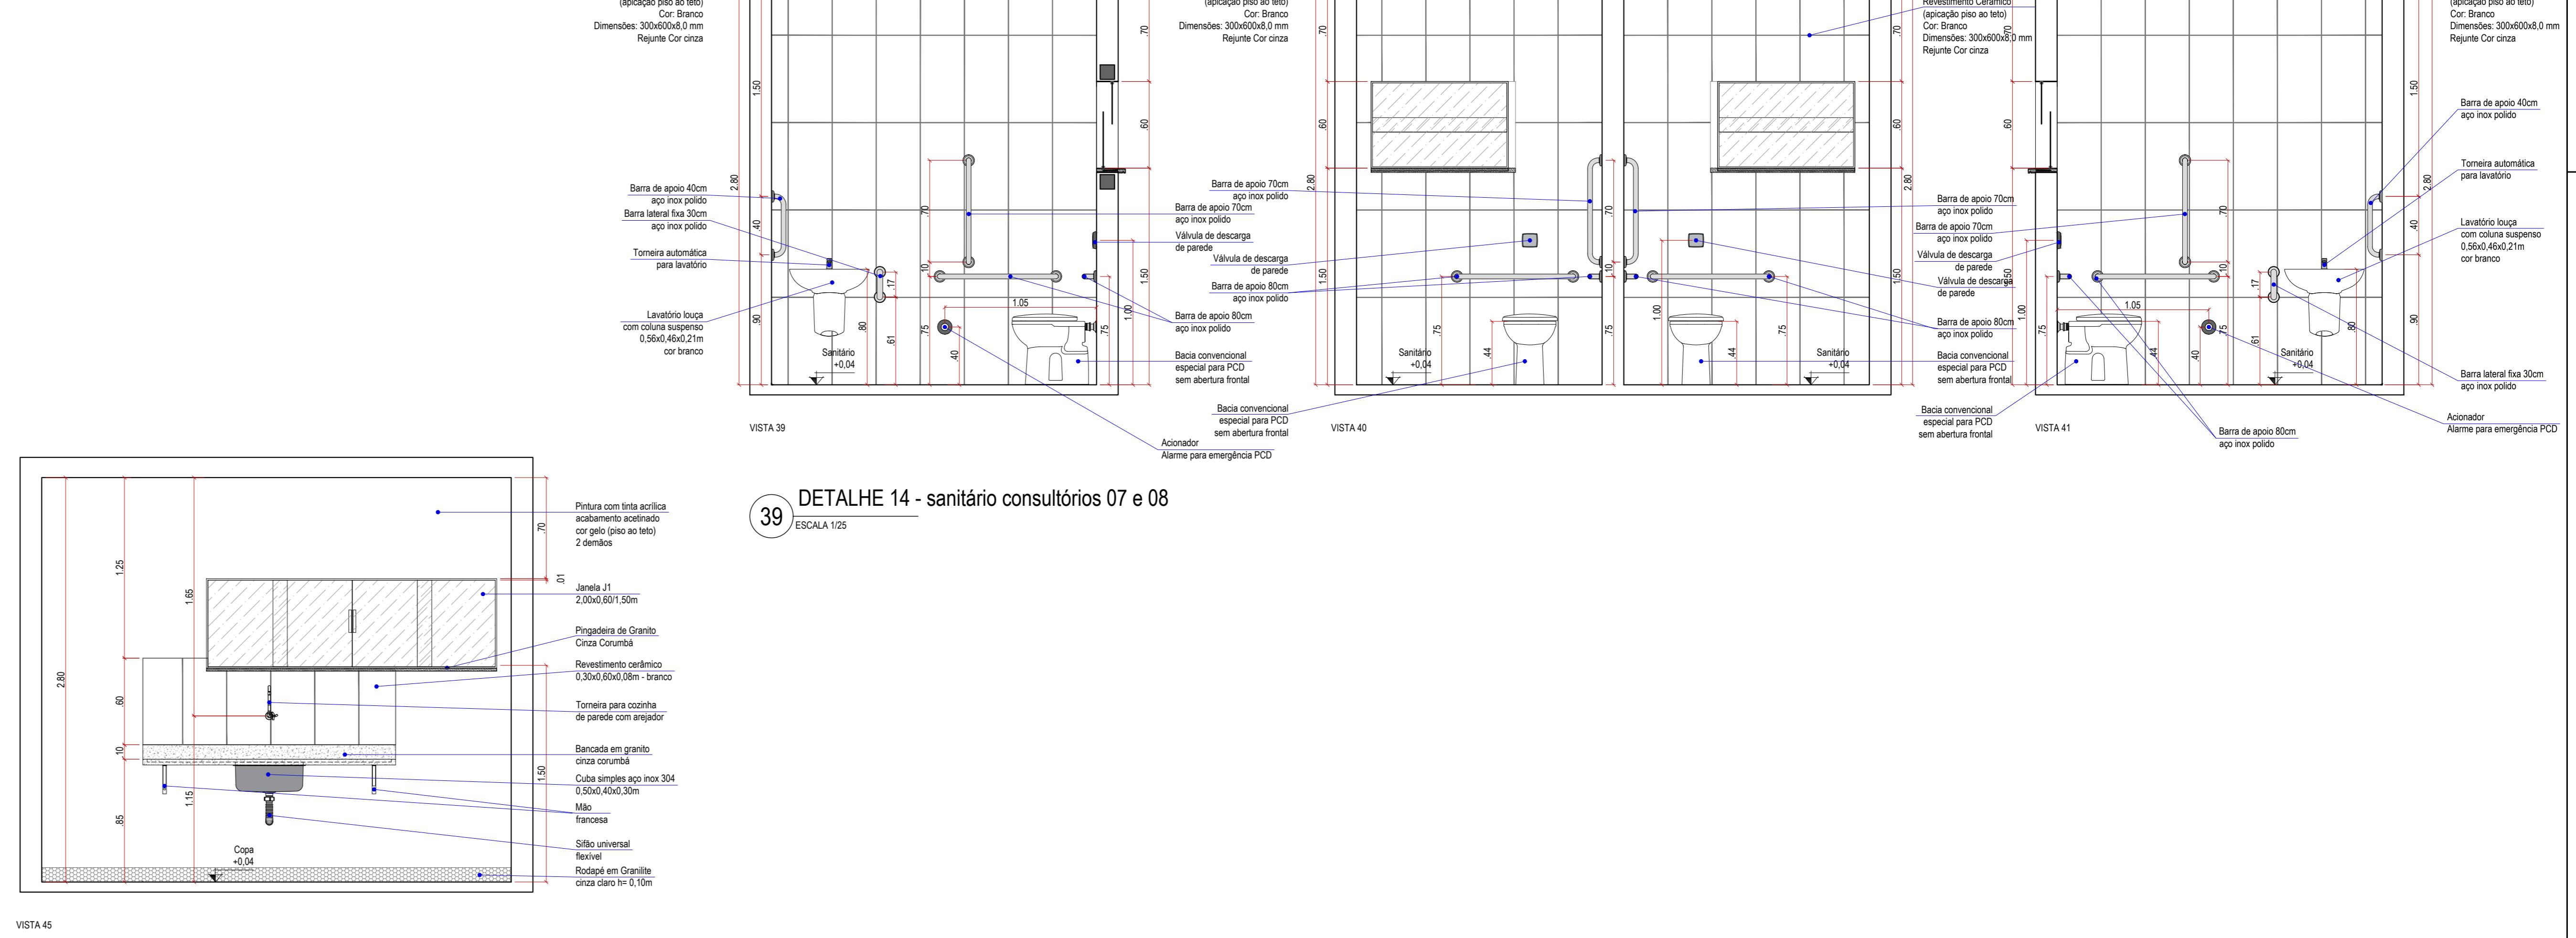



DETALHE 18 - copa

43 ESCALA 1/25

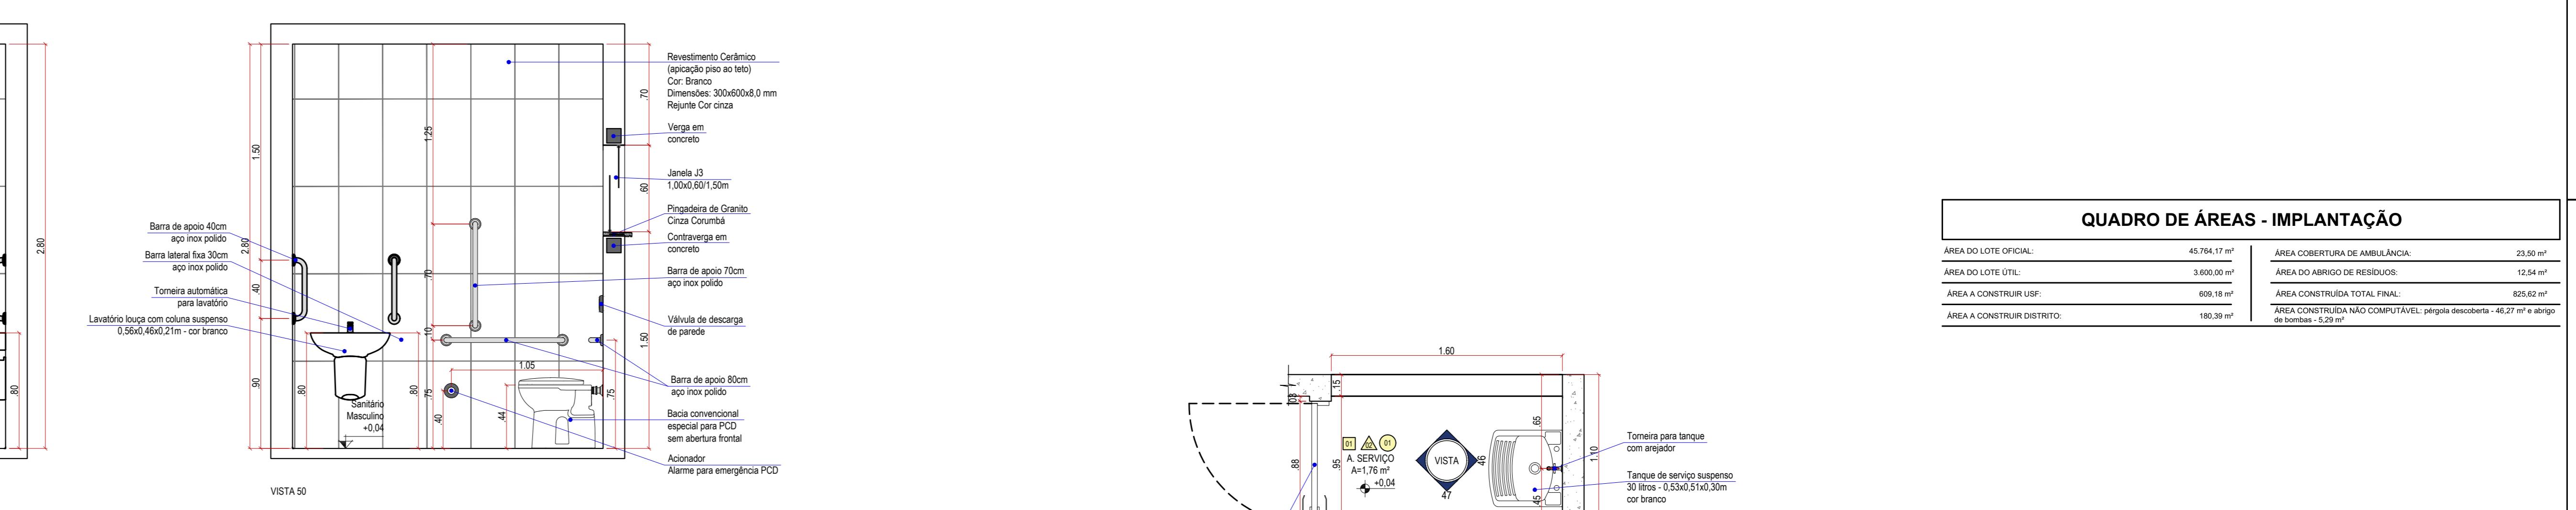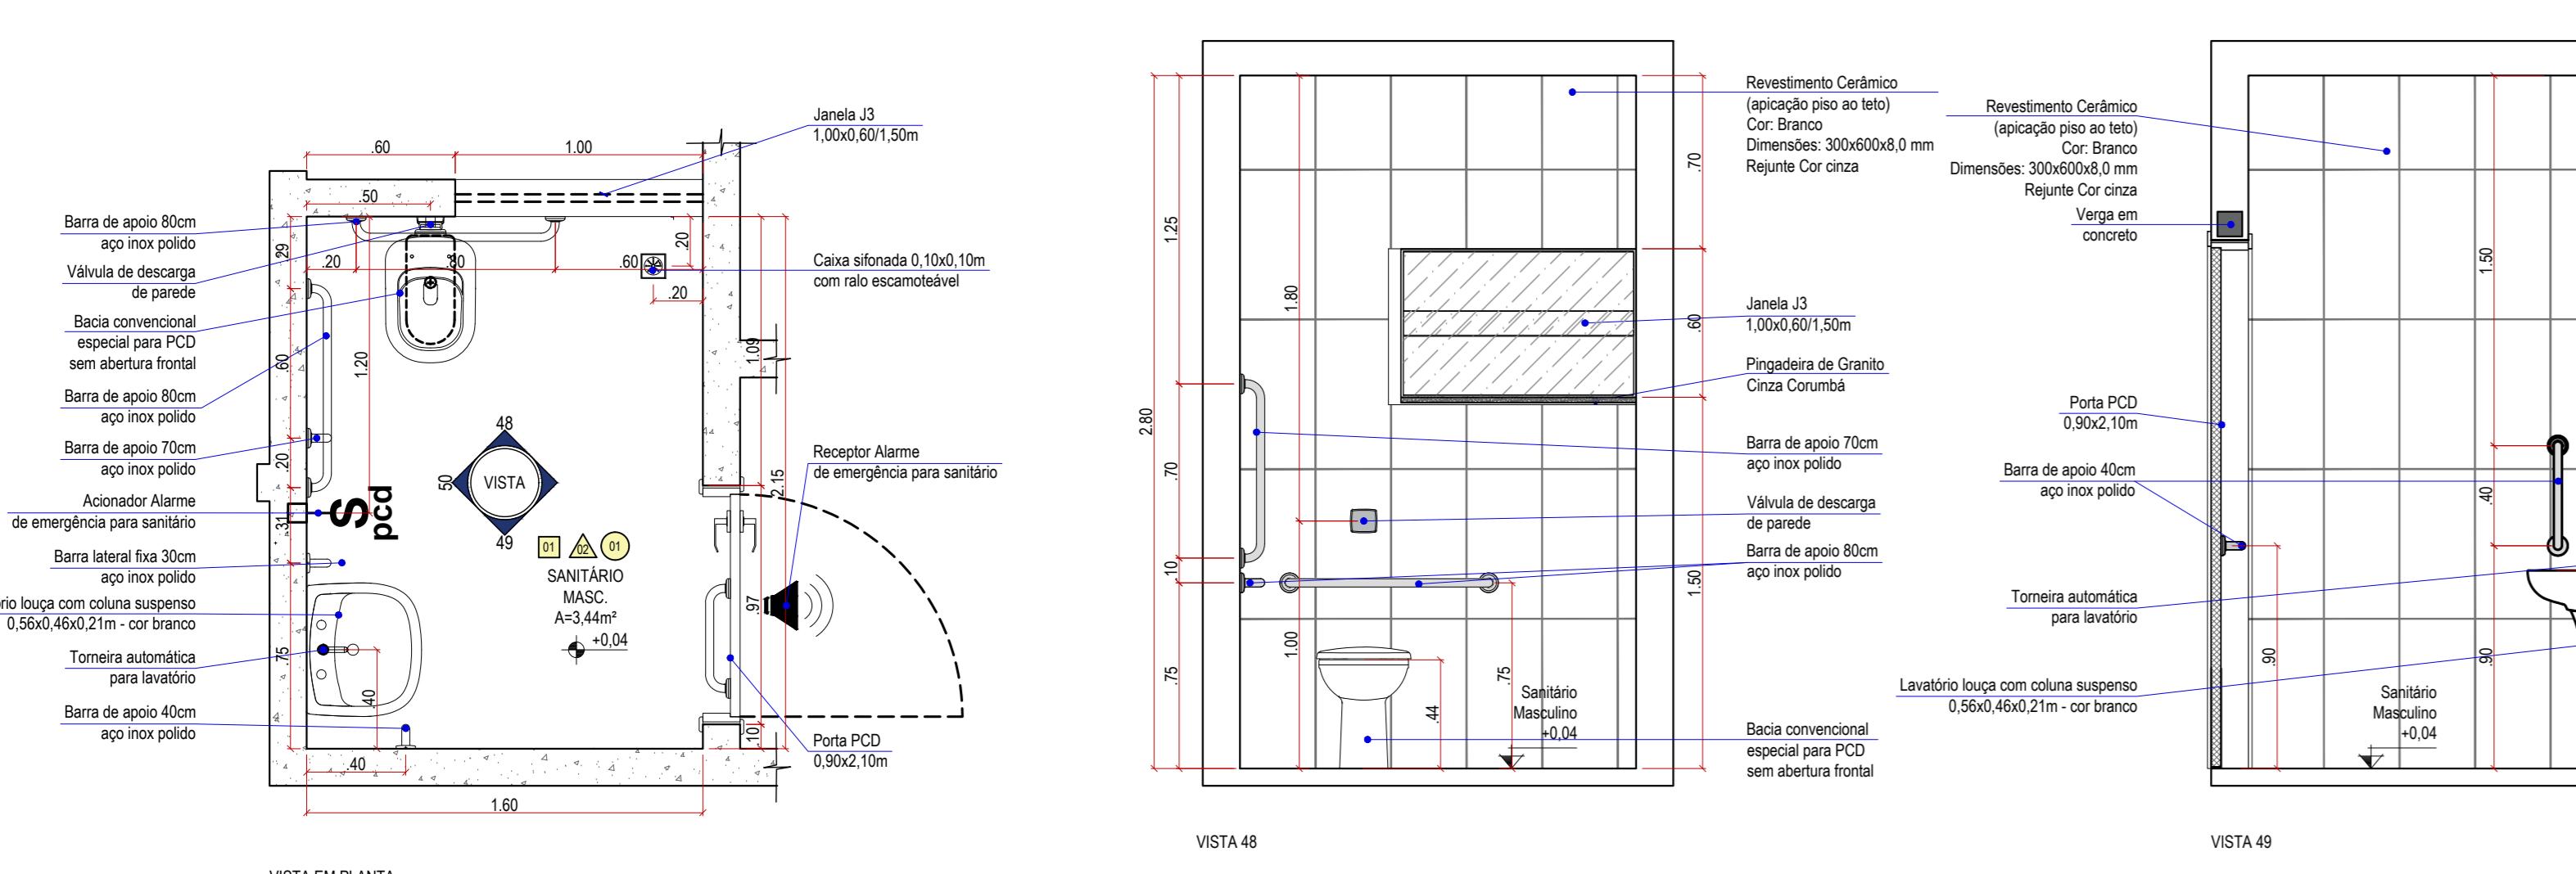

DETALHE 20 - sanitário masculino


45 ESCALA 1/25

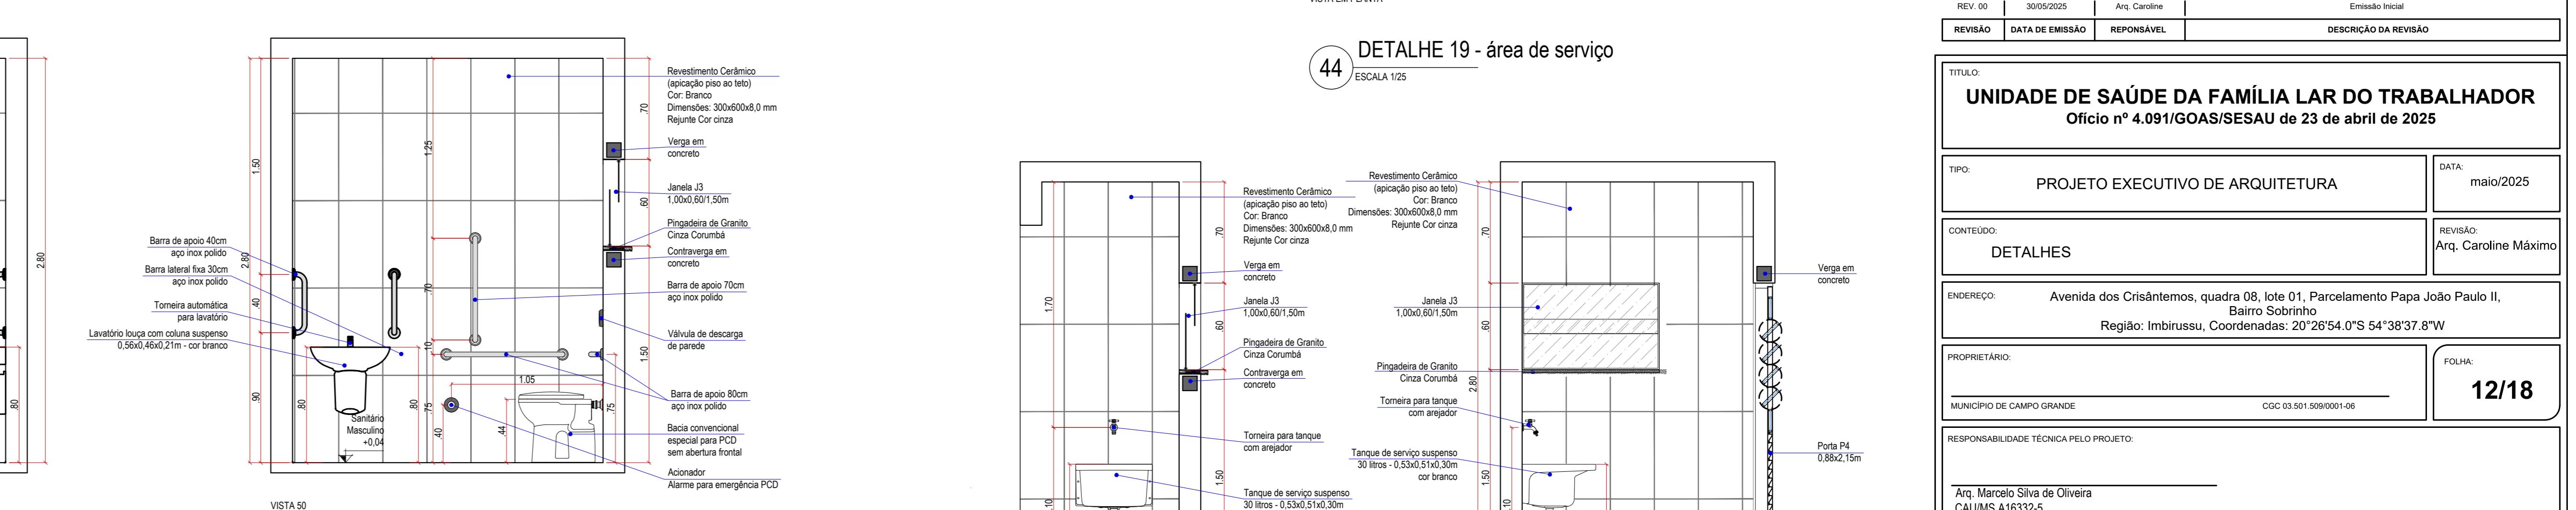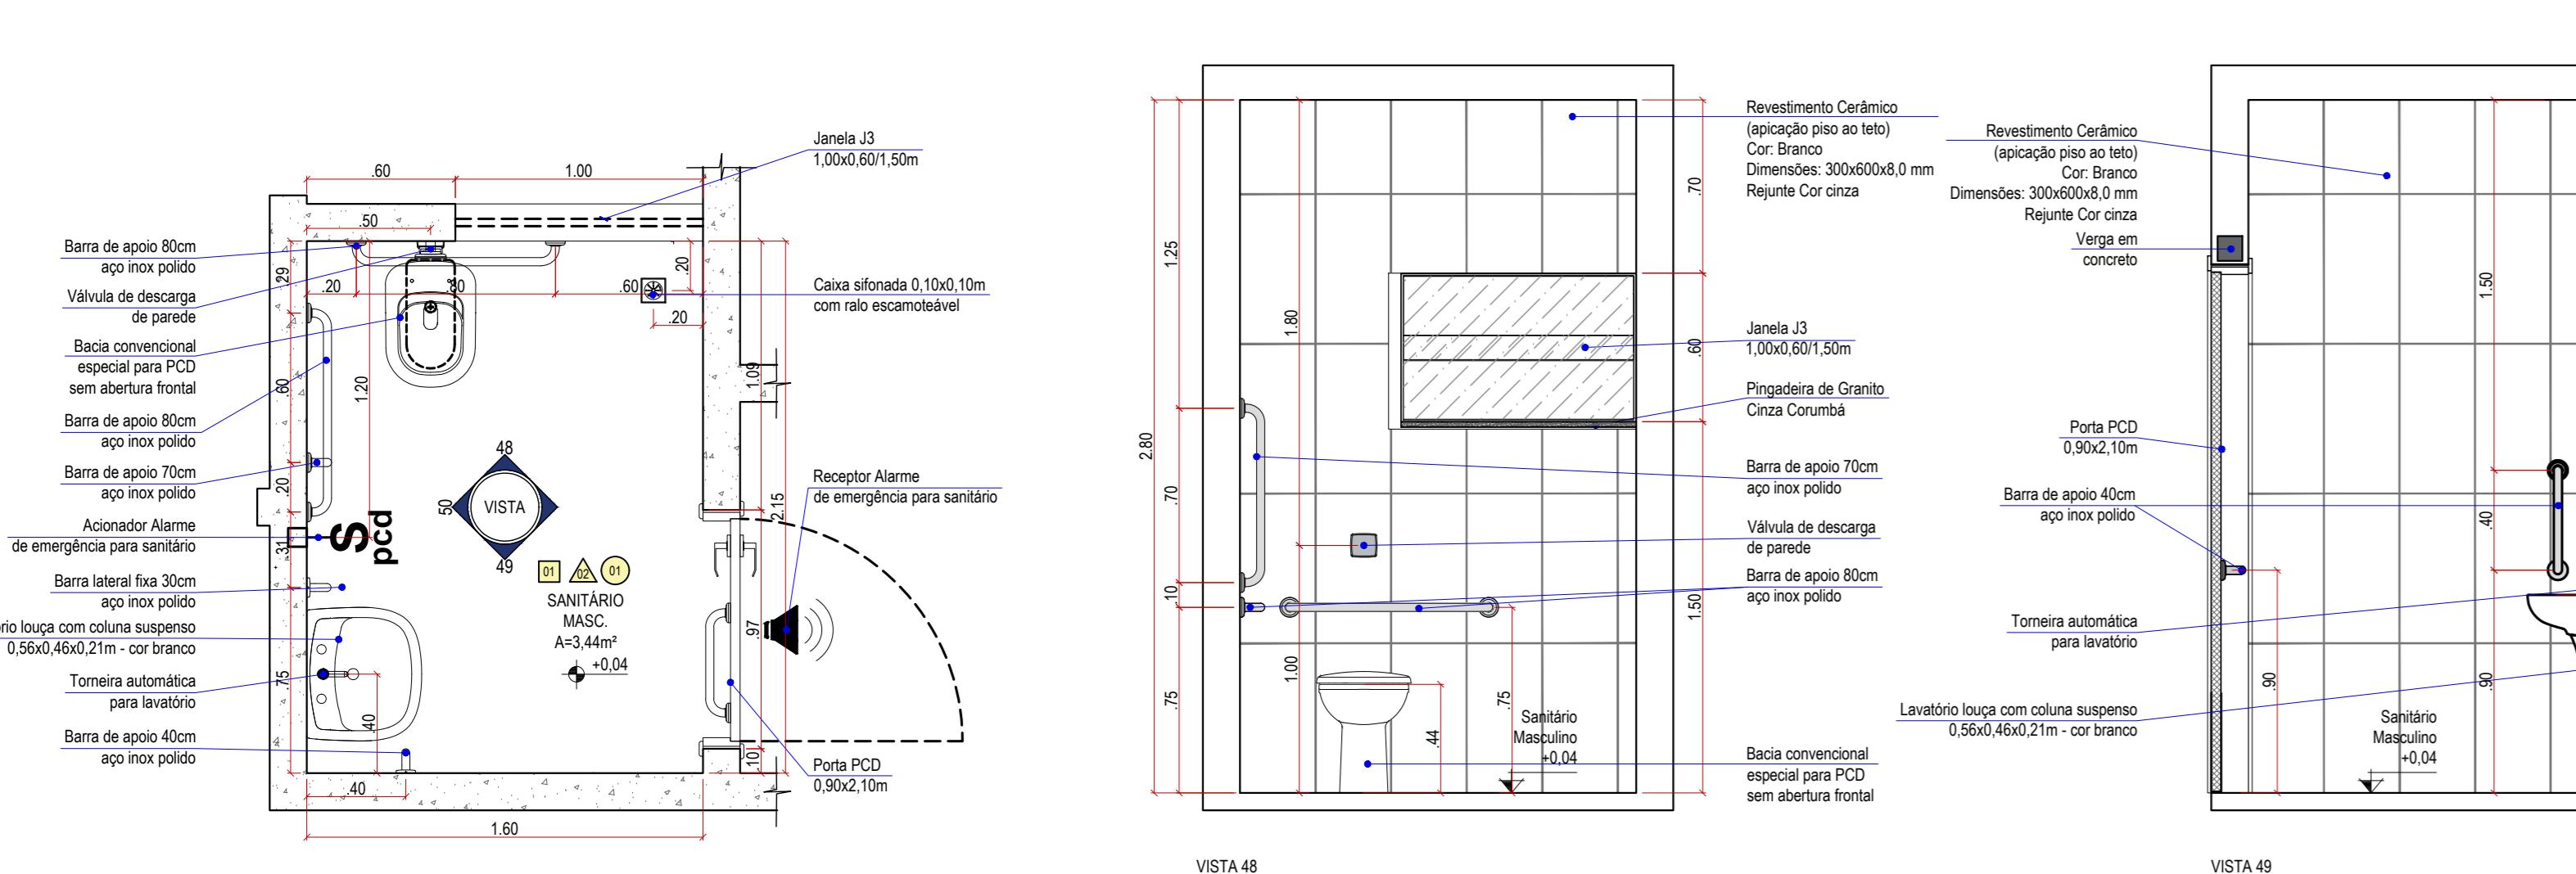


DETALHE 19 - área de serviço


44 ESCALA 1/25

REV. 00	30/05/2025	Arq. Caroline	Emissão Inicial
REVISÃO	DATA DE EMISSÃO	REPOSENÁVEL	DESCRIÇÃO DA REVISÃO
TÍTULO:			
UNIDADE DE SAÚDE DA FAMÍLIA LAR DO TRABALHADOR Ofício nº 4.091/GOAS/SESAU de 23 de abril de 2025			
O:	PROJETO EXECUTIVO DE ARQUITETURA		DATA: maio/2025
conteúdo:	DETALHES		REVISÃO: Arq. Caroline Máximo
DIRECÇO:	Avenida dos Crisântemos, quadra 08, lote 01, Parcelamento Papa João Paulo II, Bairro Sobrinho Região: Imbirussu, Coordenadas: 20°26'54.0"S 54°38'37.8"W		
OPRIETÁRIO:			FOLHA: 12/18
JNÍCPIO DE CAMPO GRANDE	CGC 03.501.509/0001-06		
SPONSABILIDADE TÉCNICA PELO PROJETO:			
Arq. Marcelo Silva de Oliveira AU/MS A16332-5			
PREFEITURA MUNICIPAL DE CAMPO GRANDE SECRETARIA MUNICIPAL DE INFRAESTRUTURA E SERVIÇOS PÚBLICOS SUPERINTENDÊNCIA DE PROJETOS GERÊNCIA DE ESTUDOS E PROJETOS			

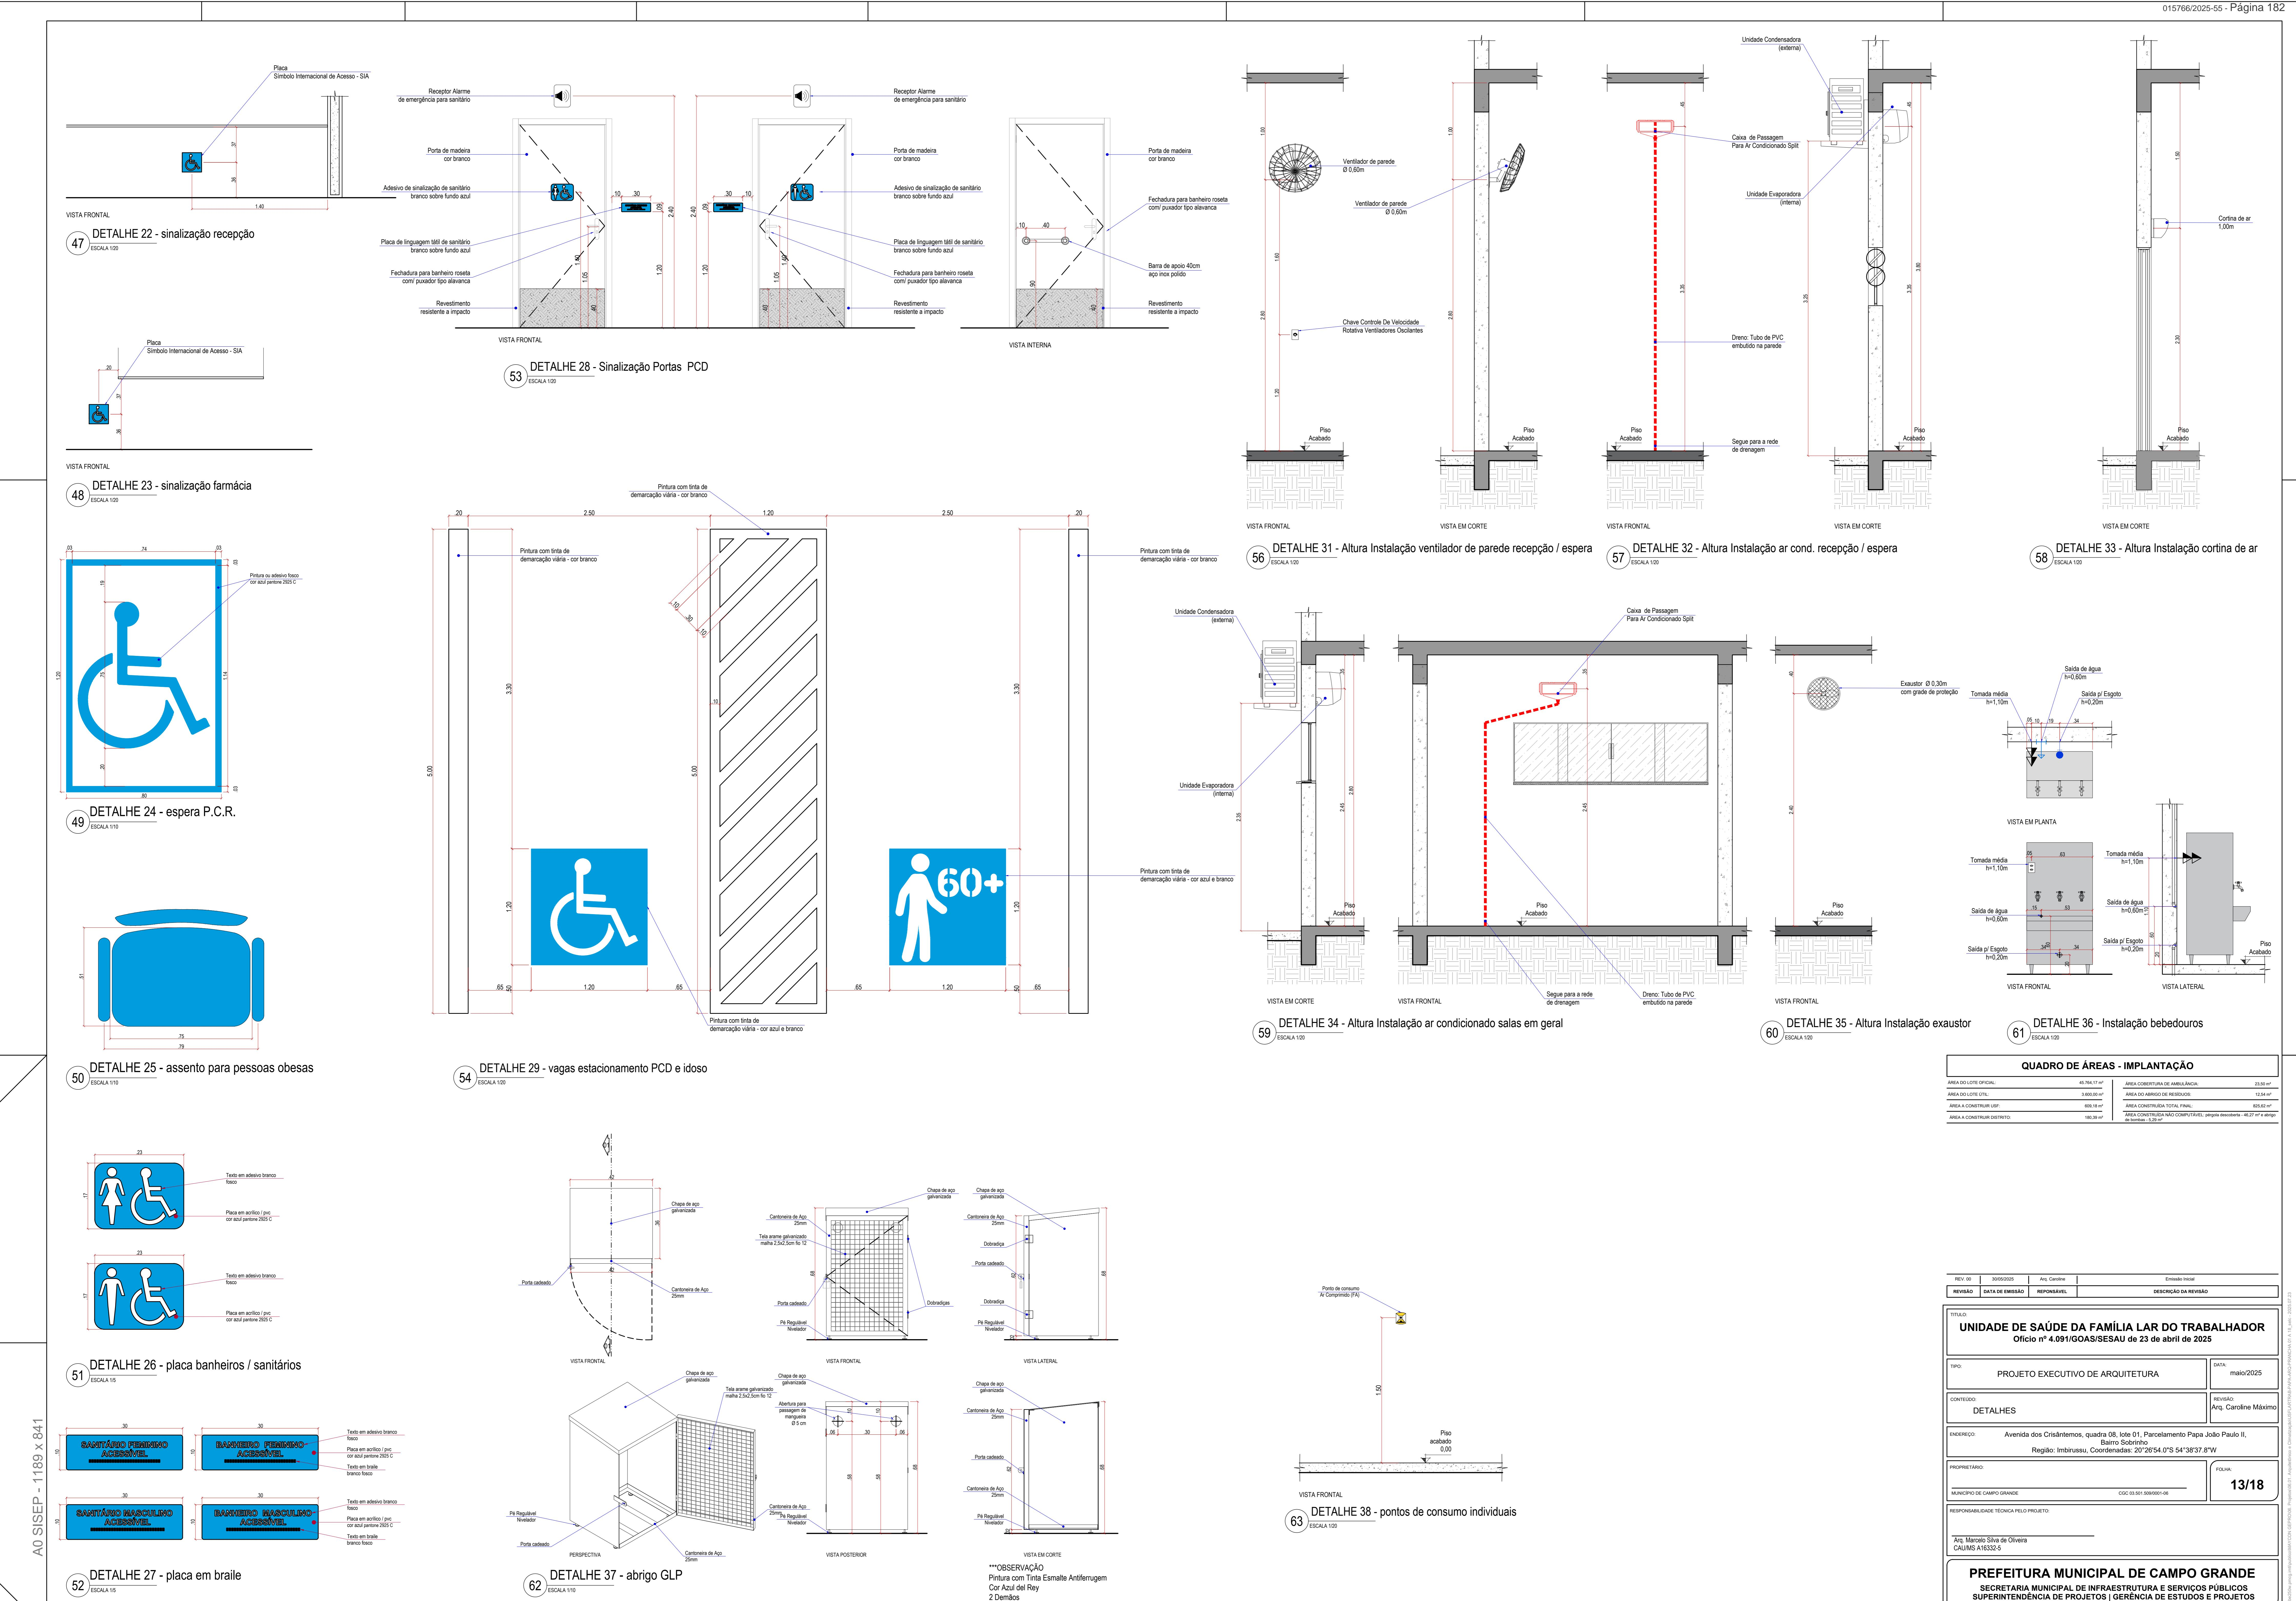


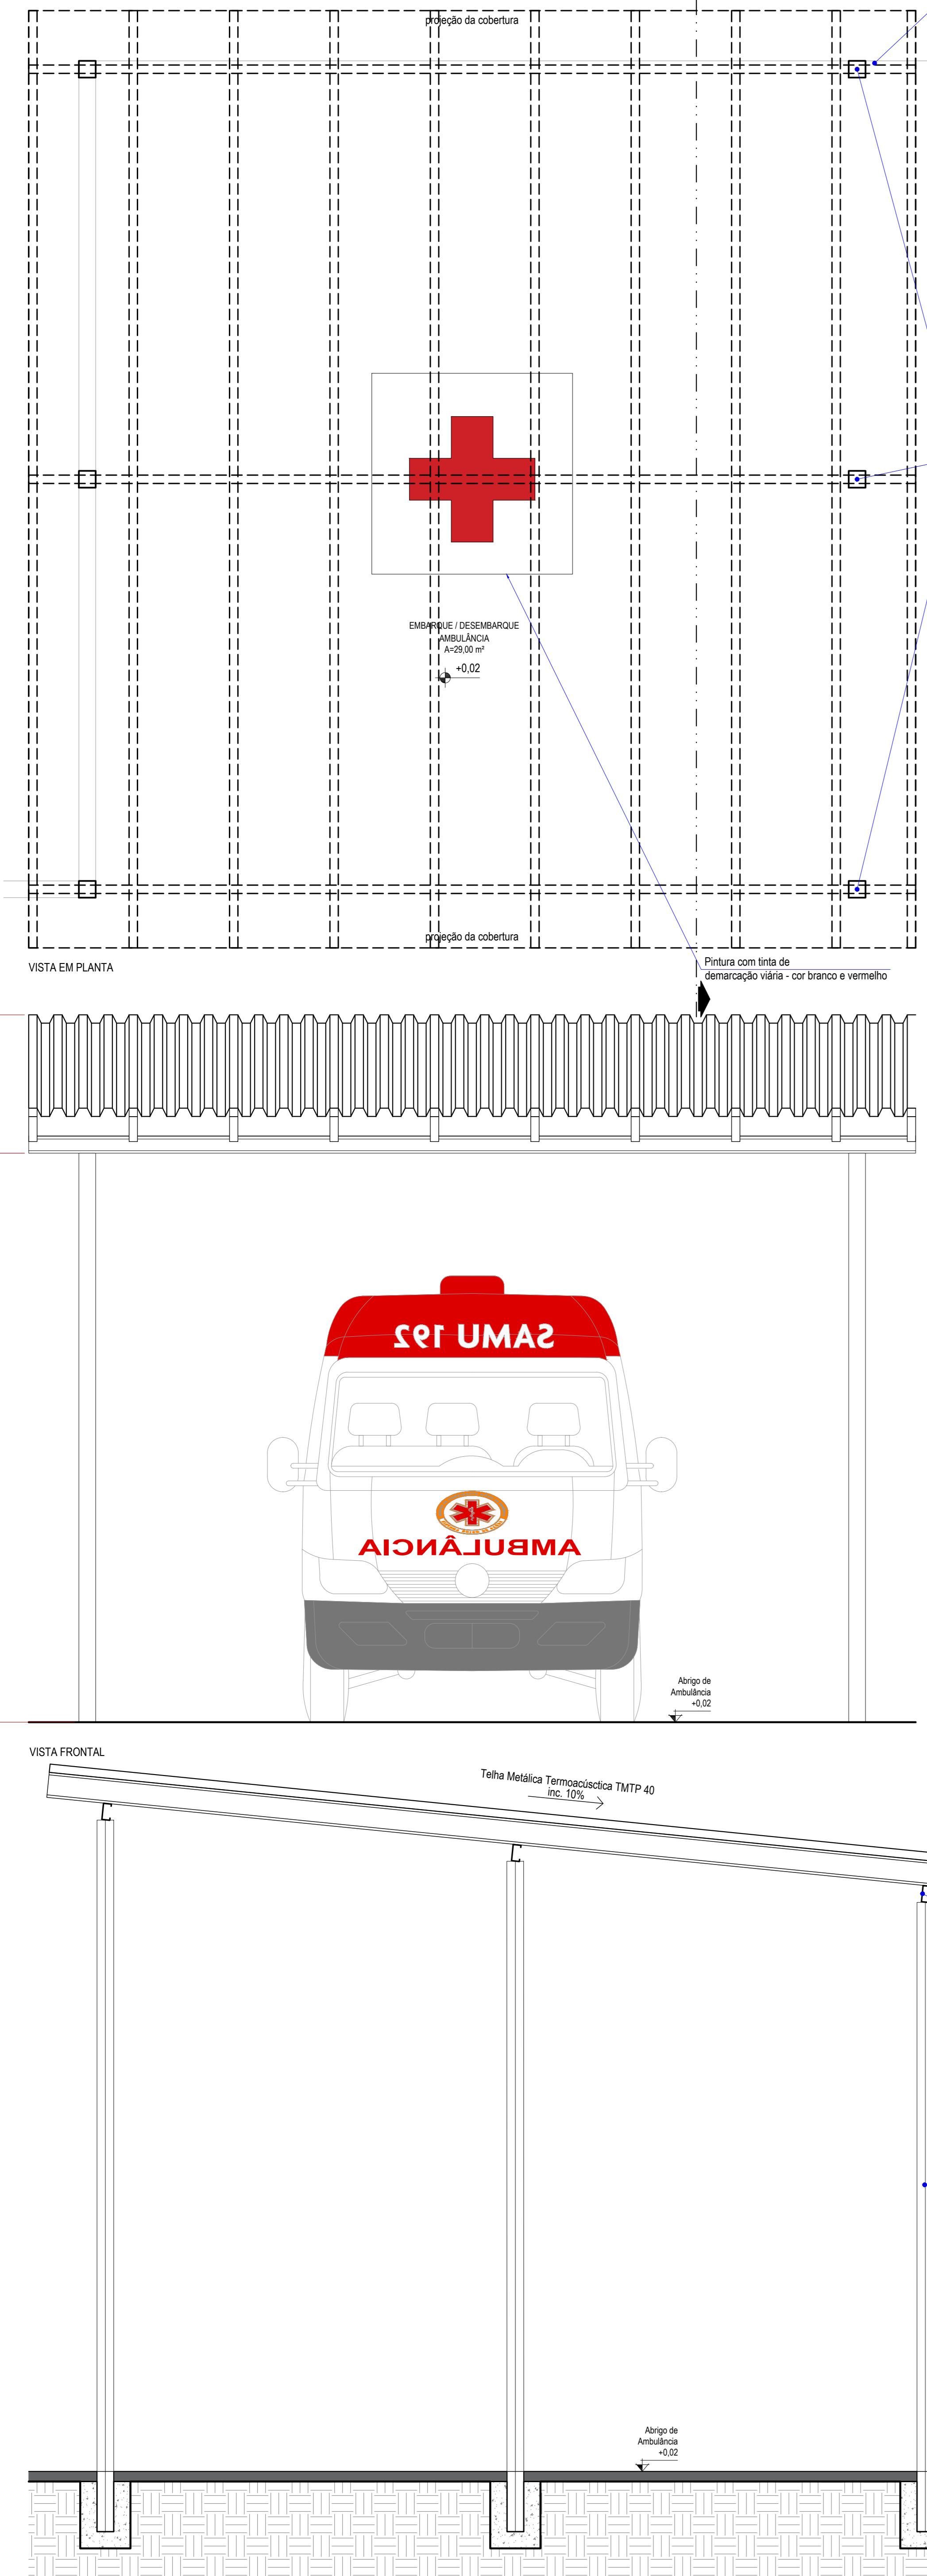


*** OBSERVAÇÃO:
- PREVER PONTO DE ILUMINAÇÃO

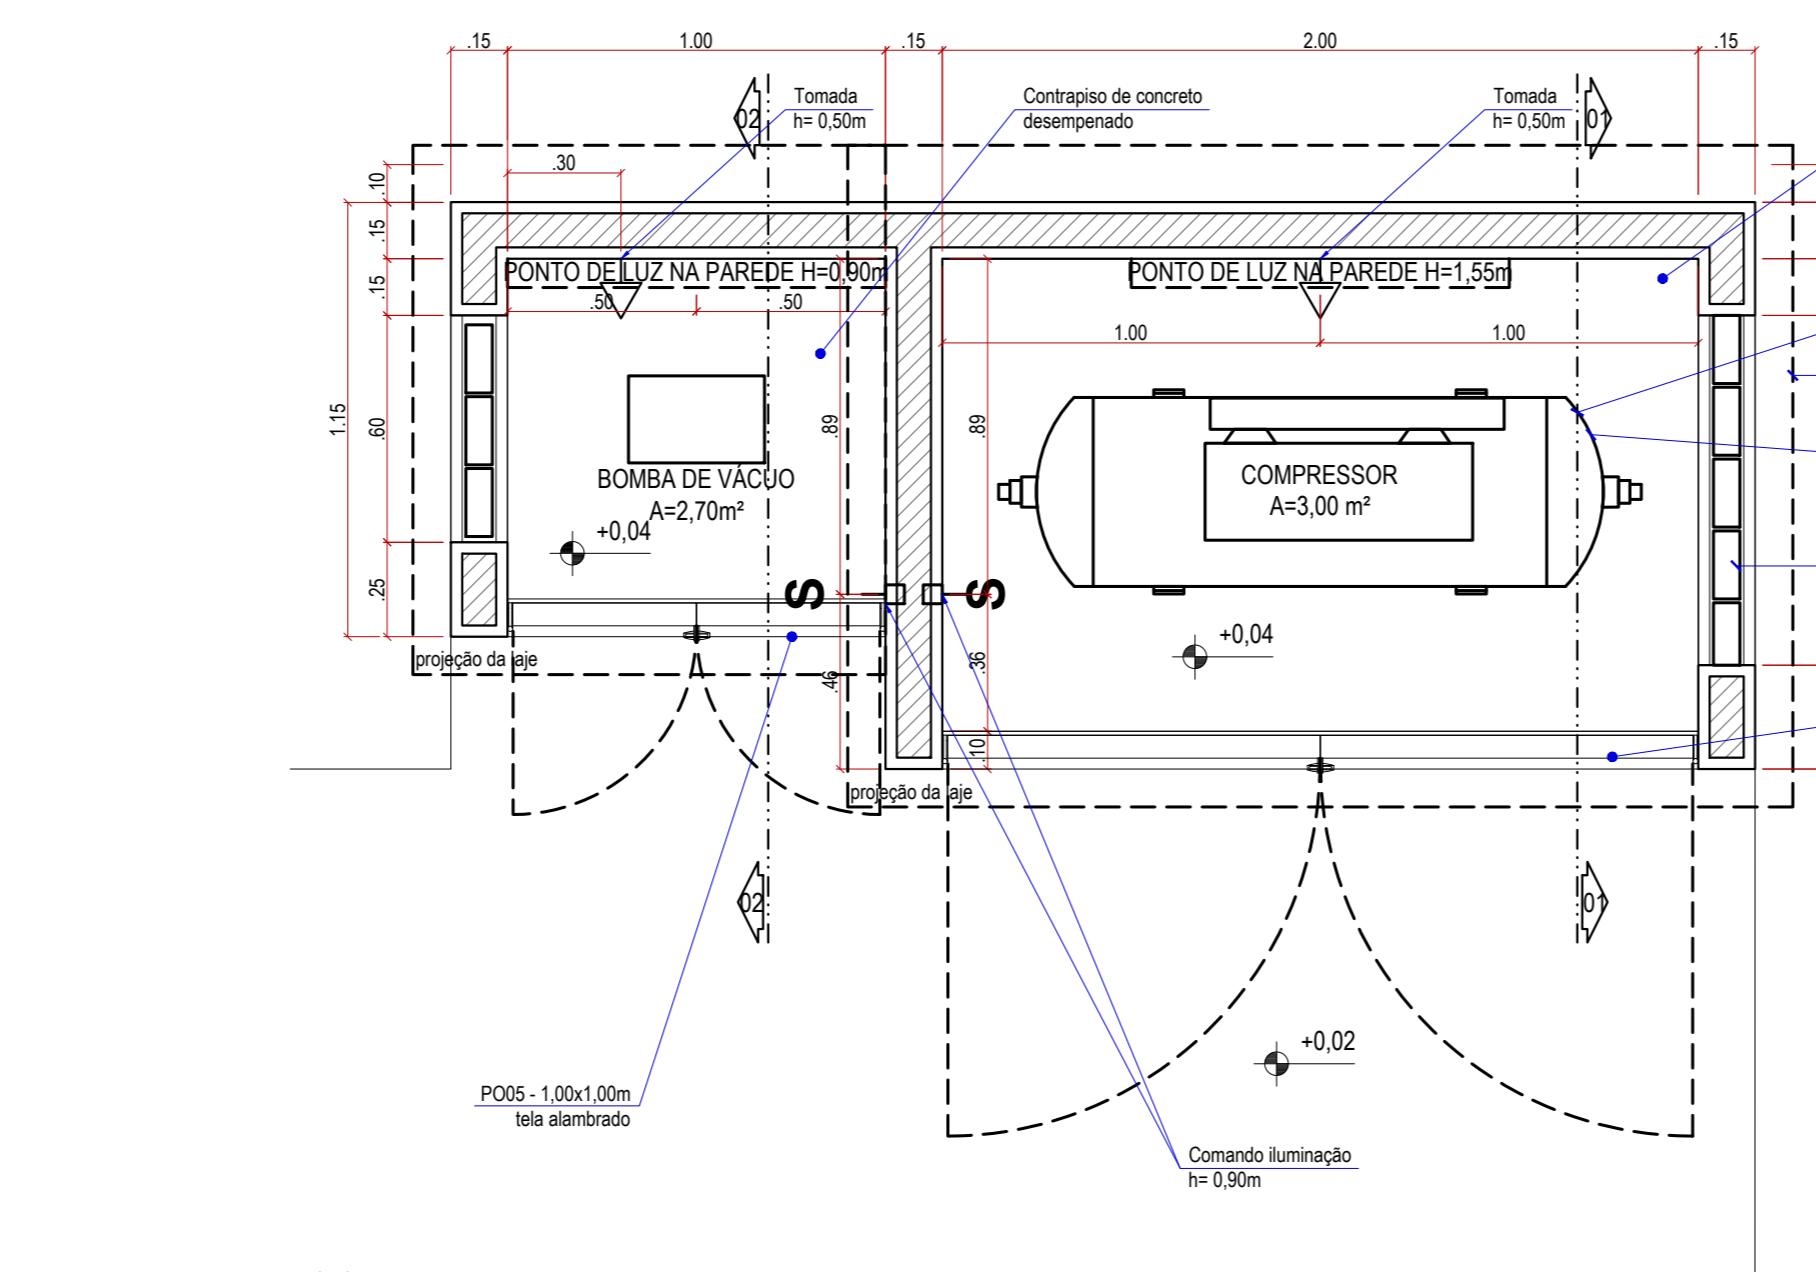


DETALHE 40 - abrigo de compressor de ar e bomba de vácuo

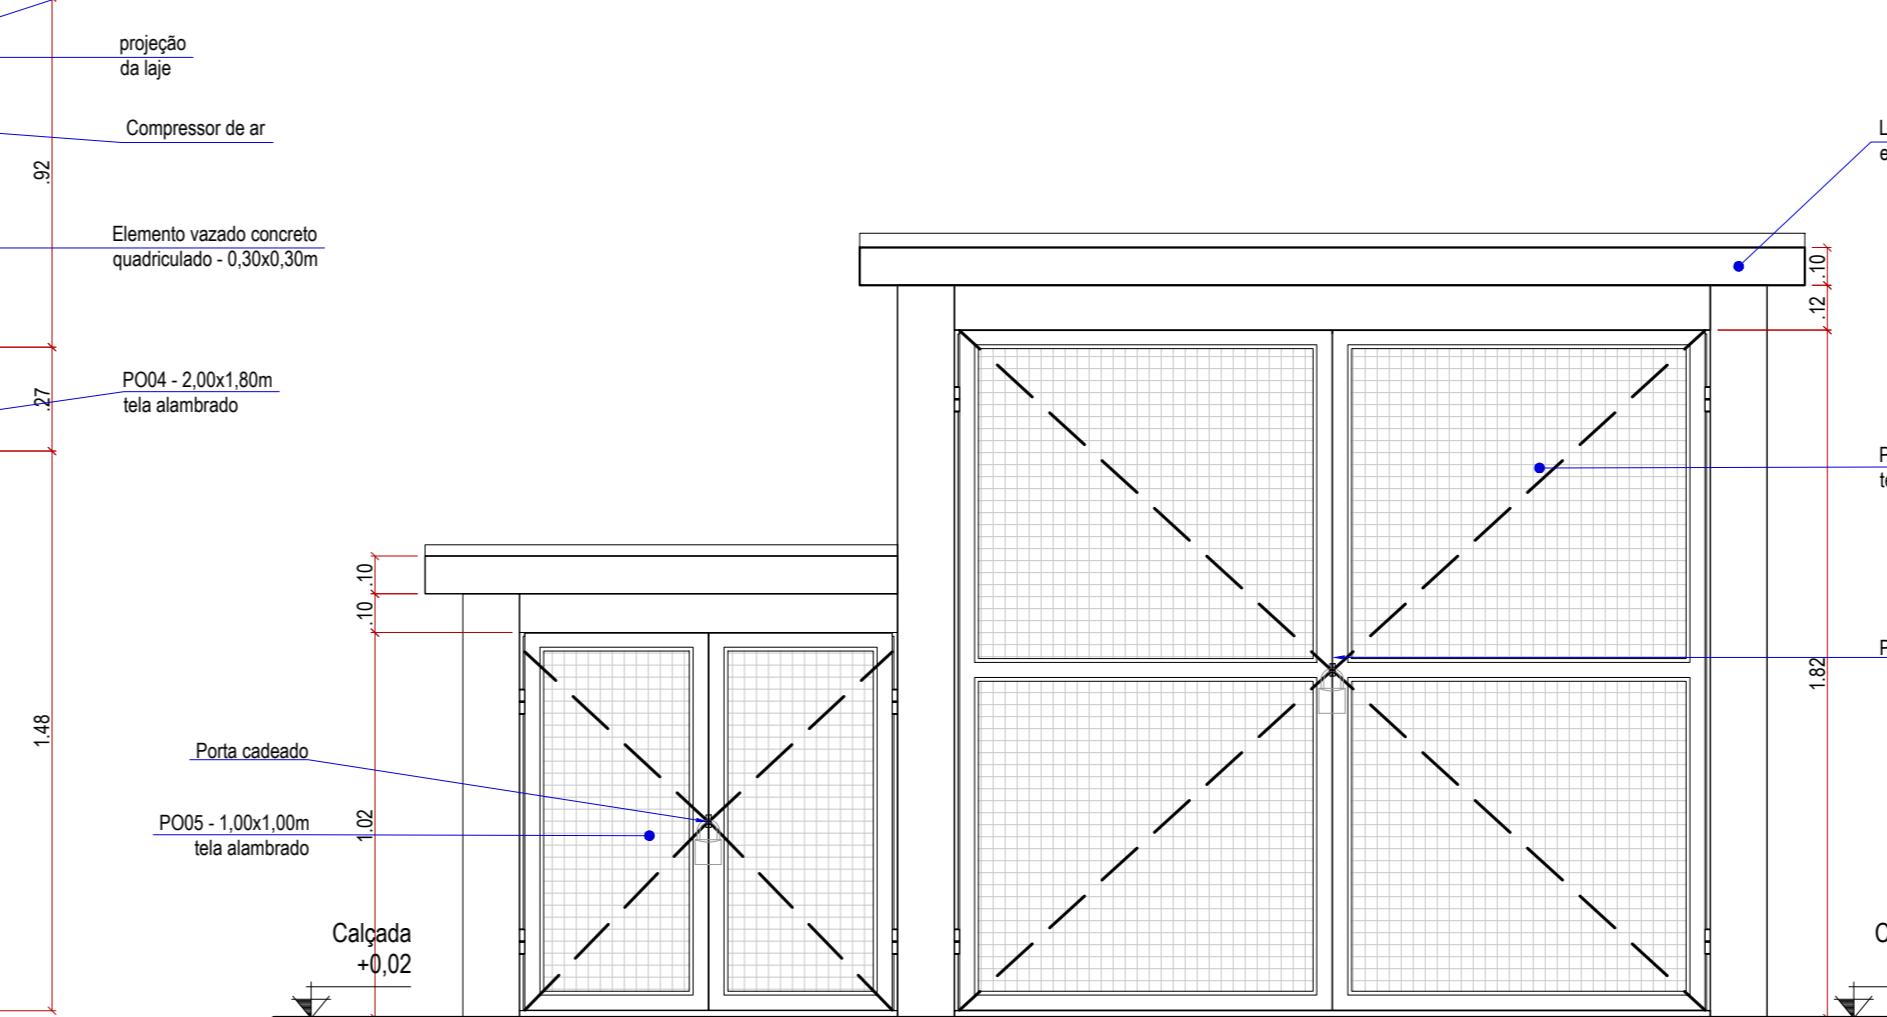



100

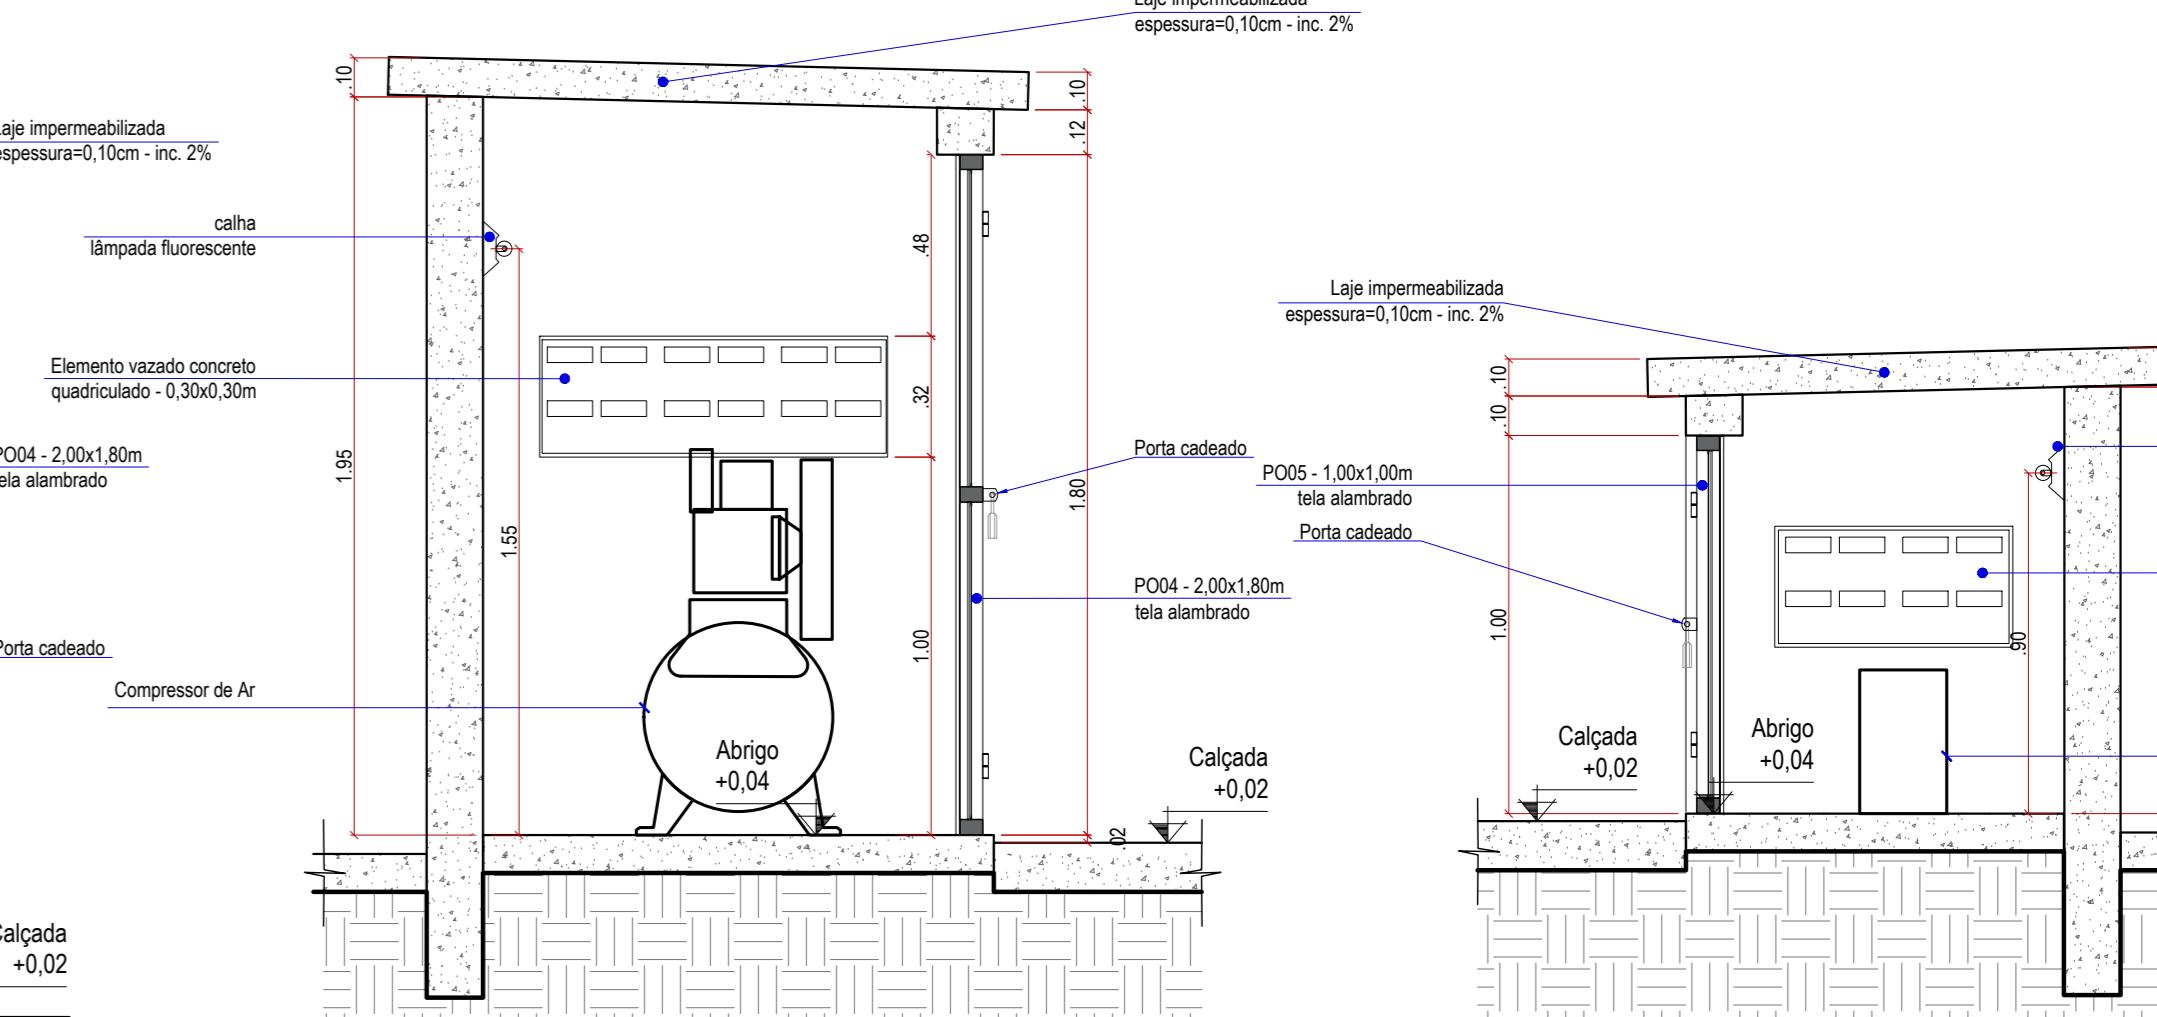


Page 1

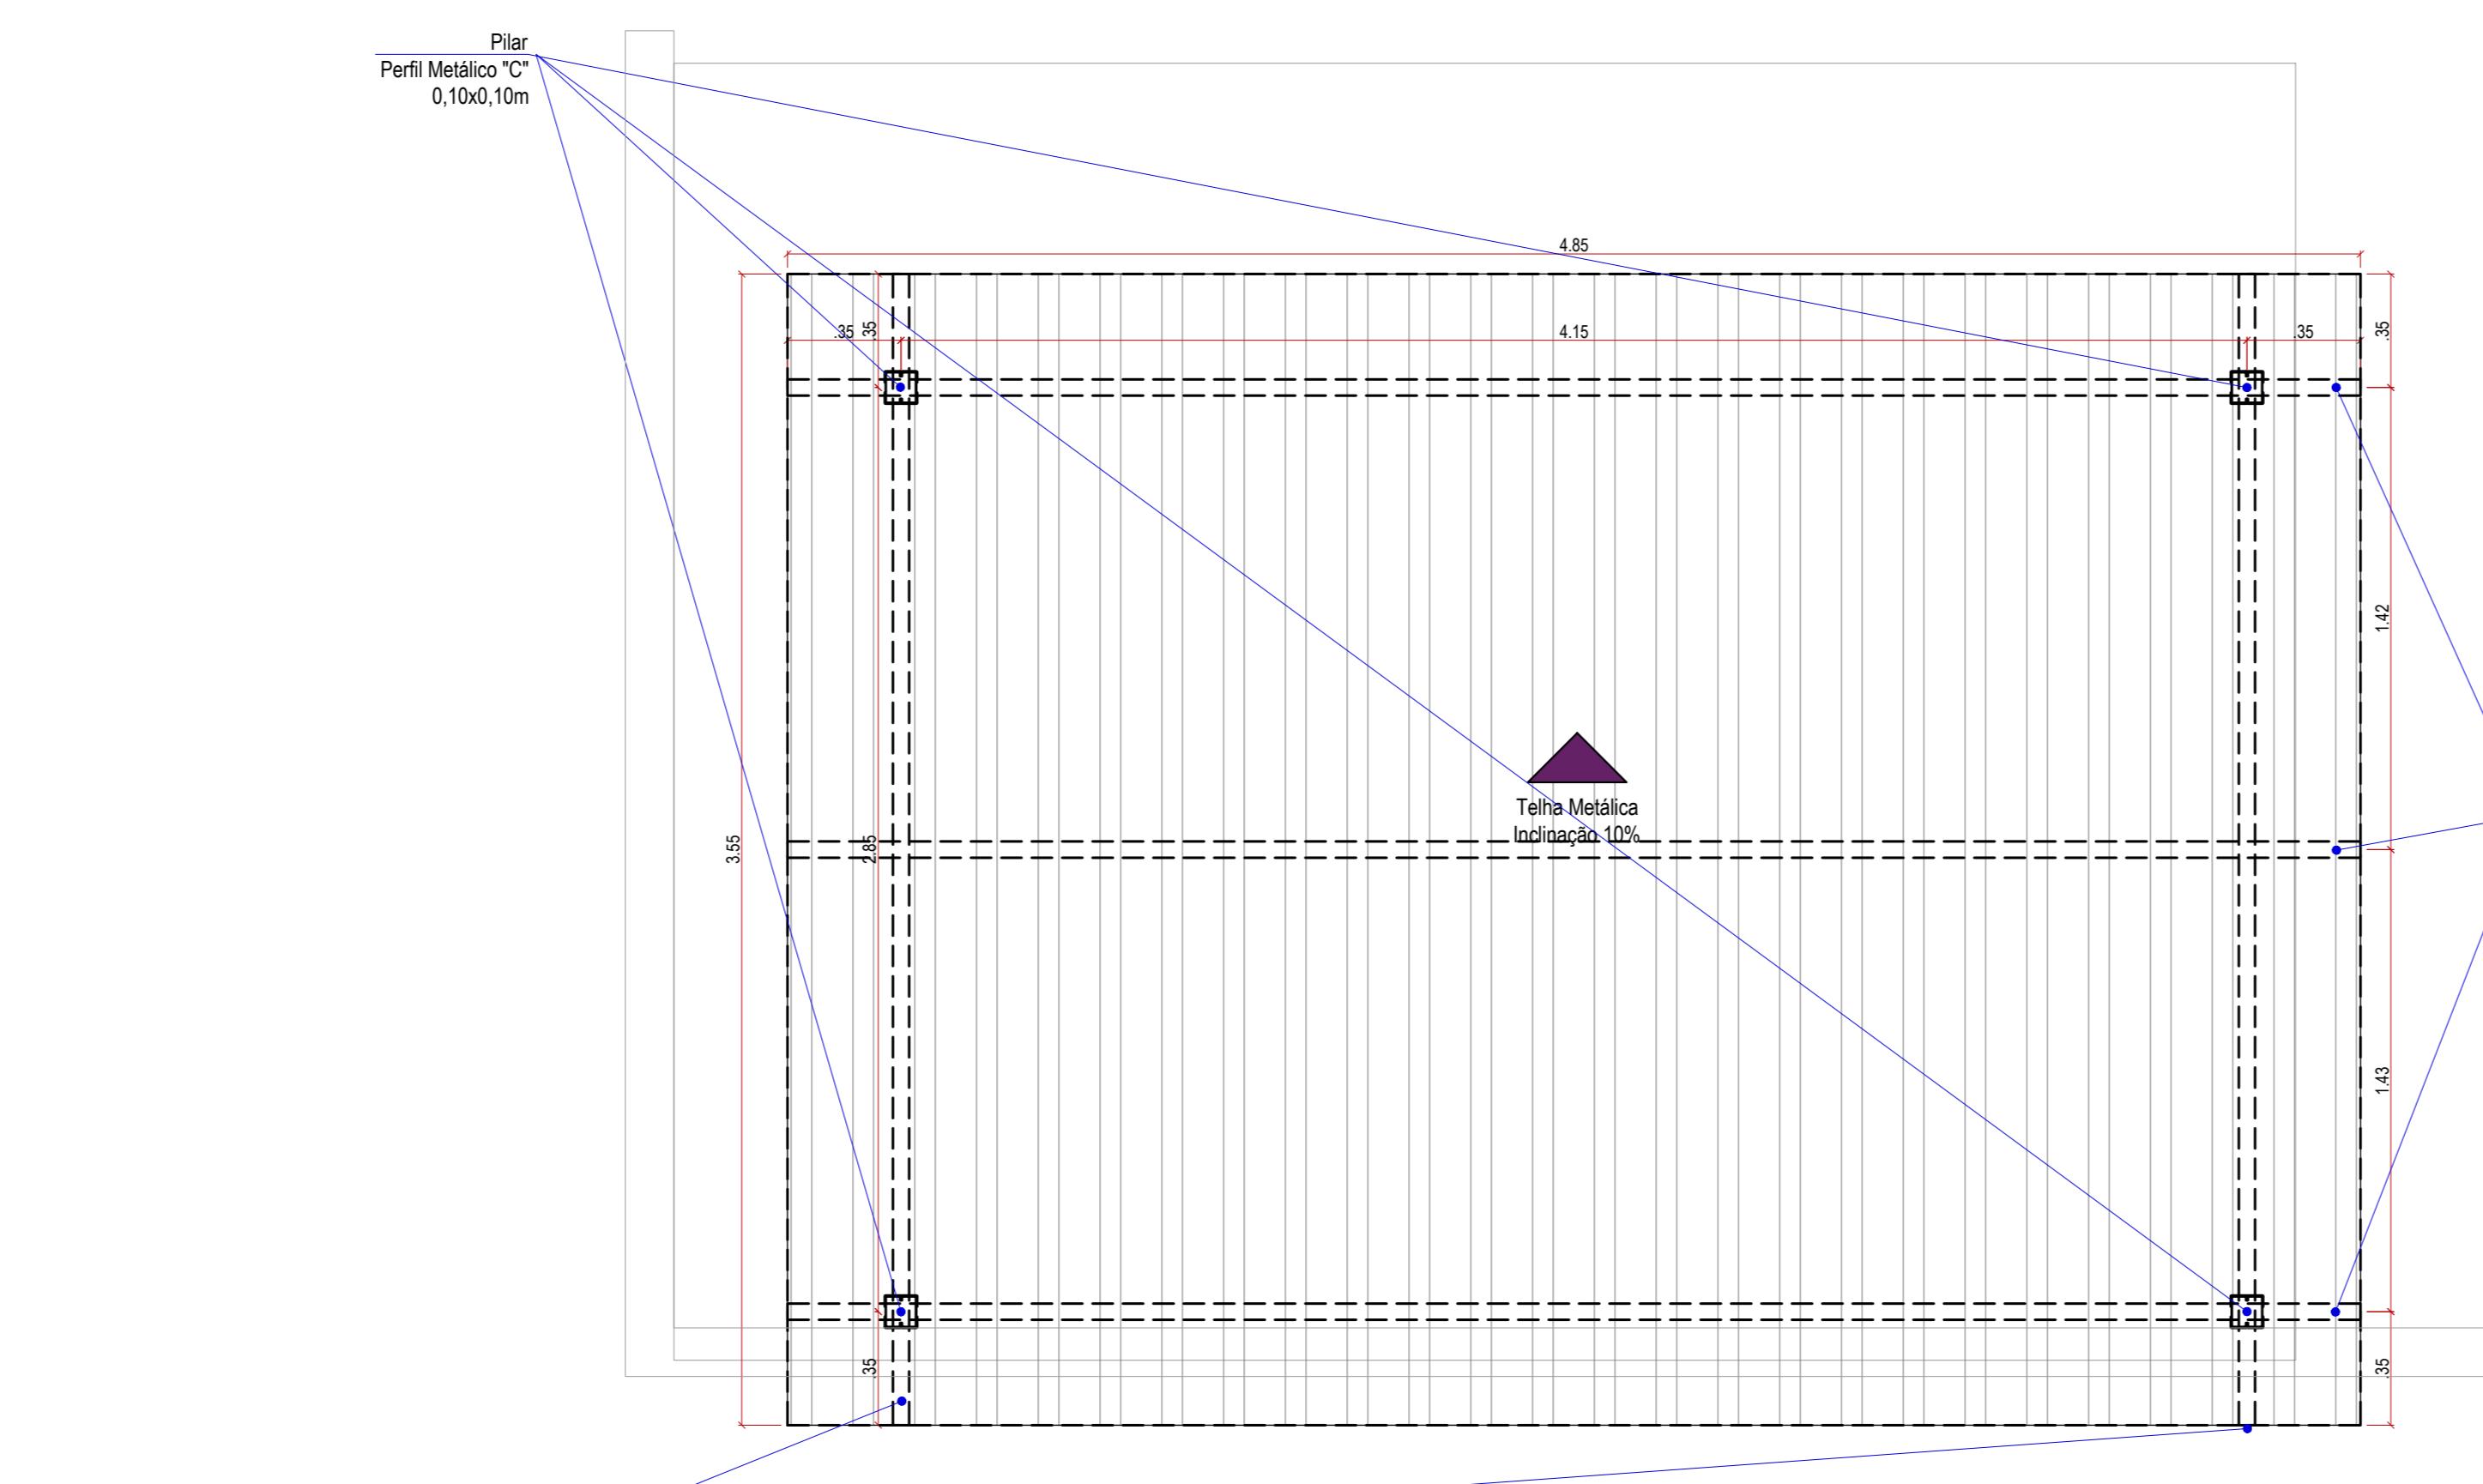

Vigas
Perfil Metálico "C"
0,05x0,10m

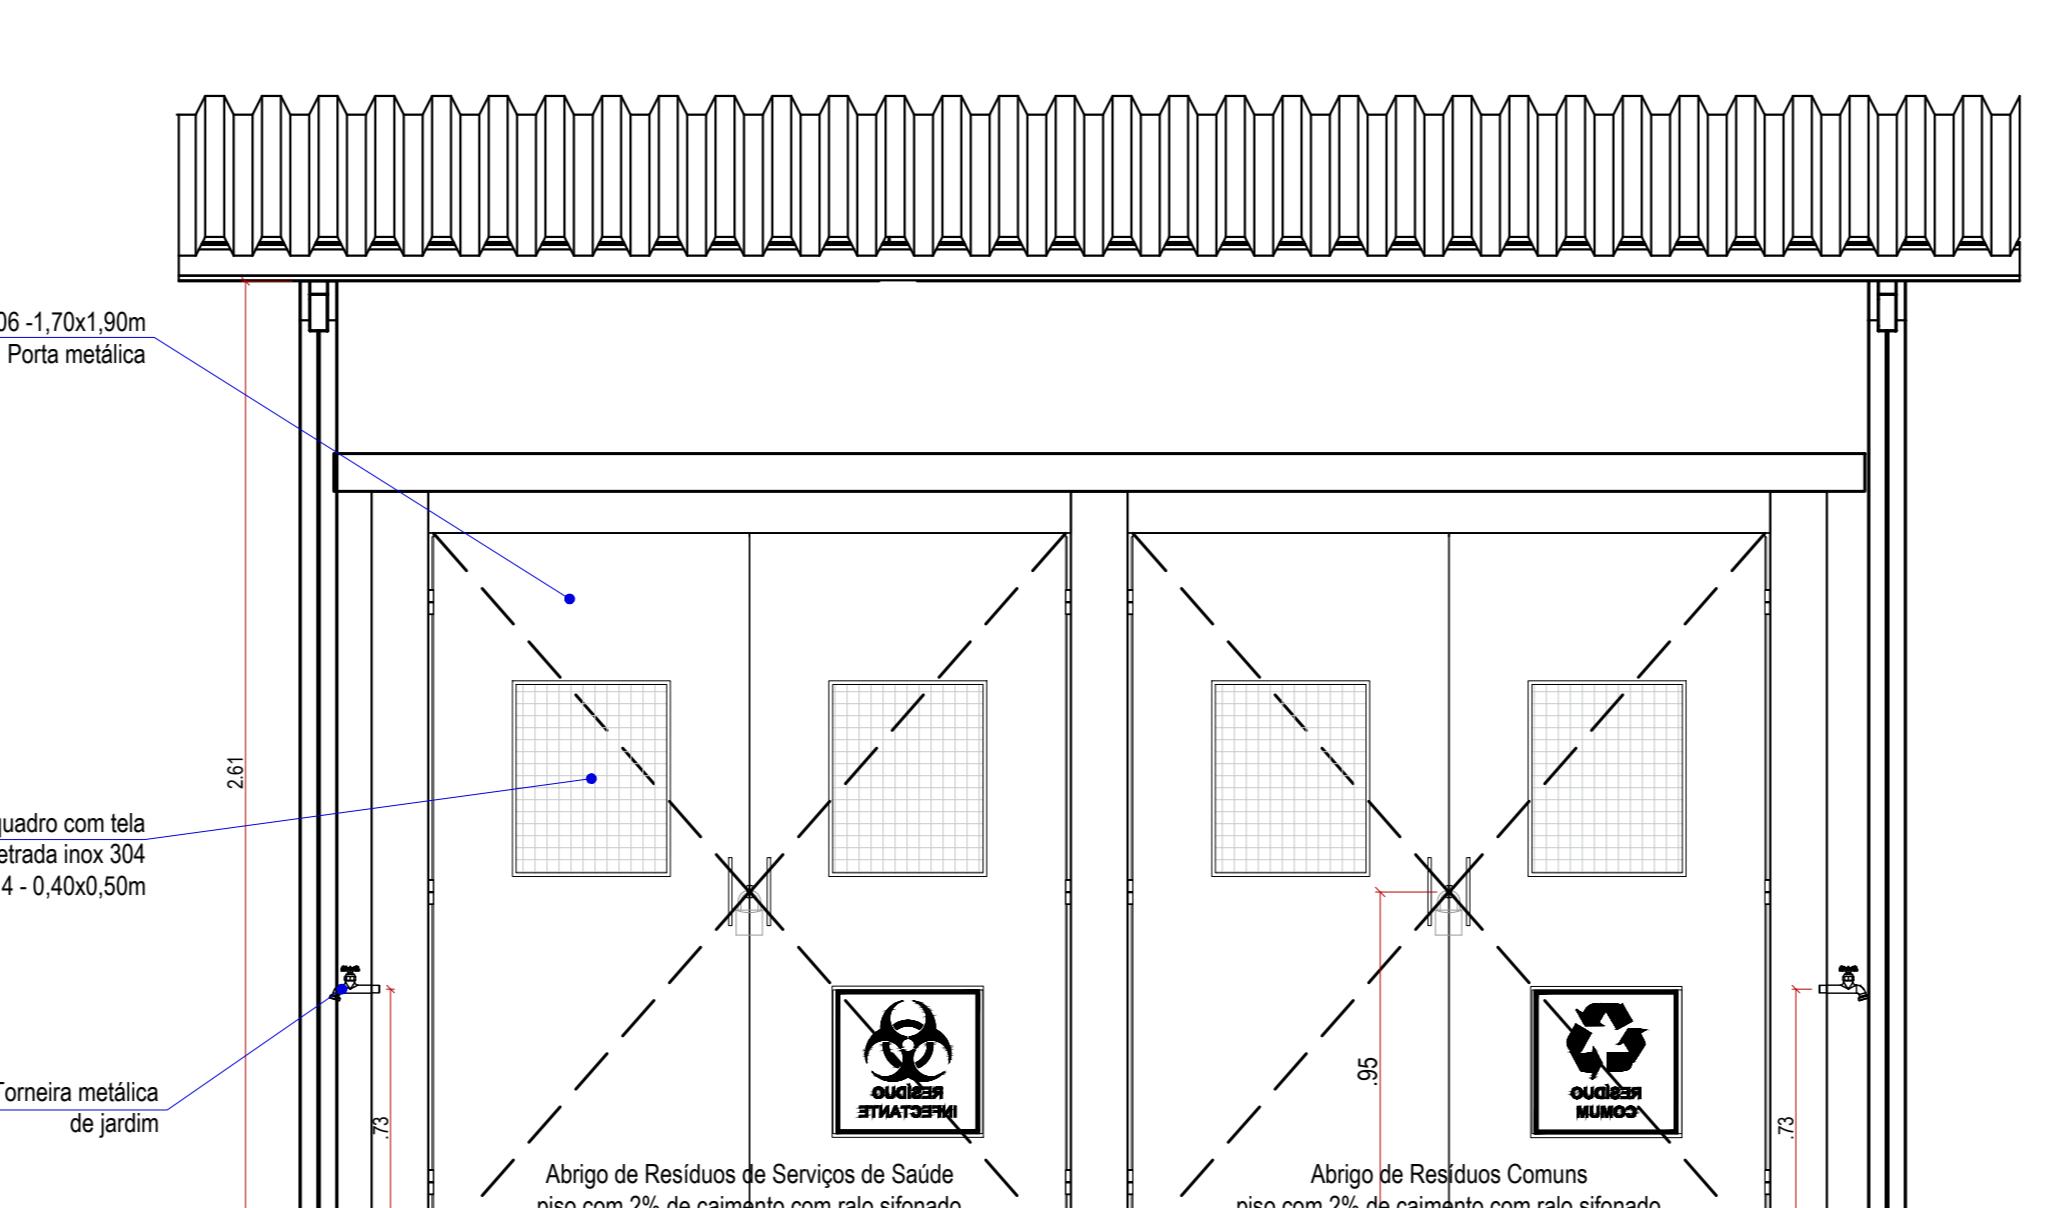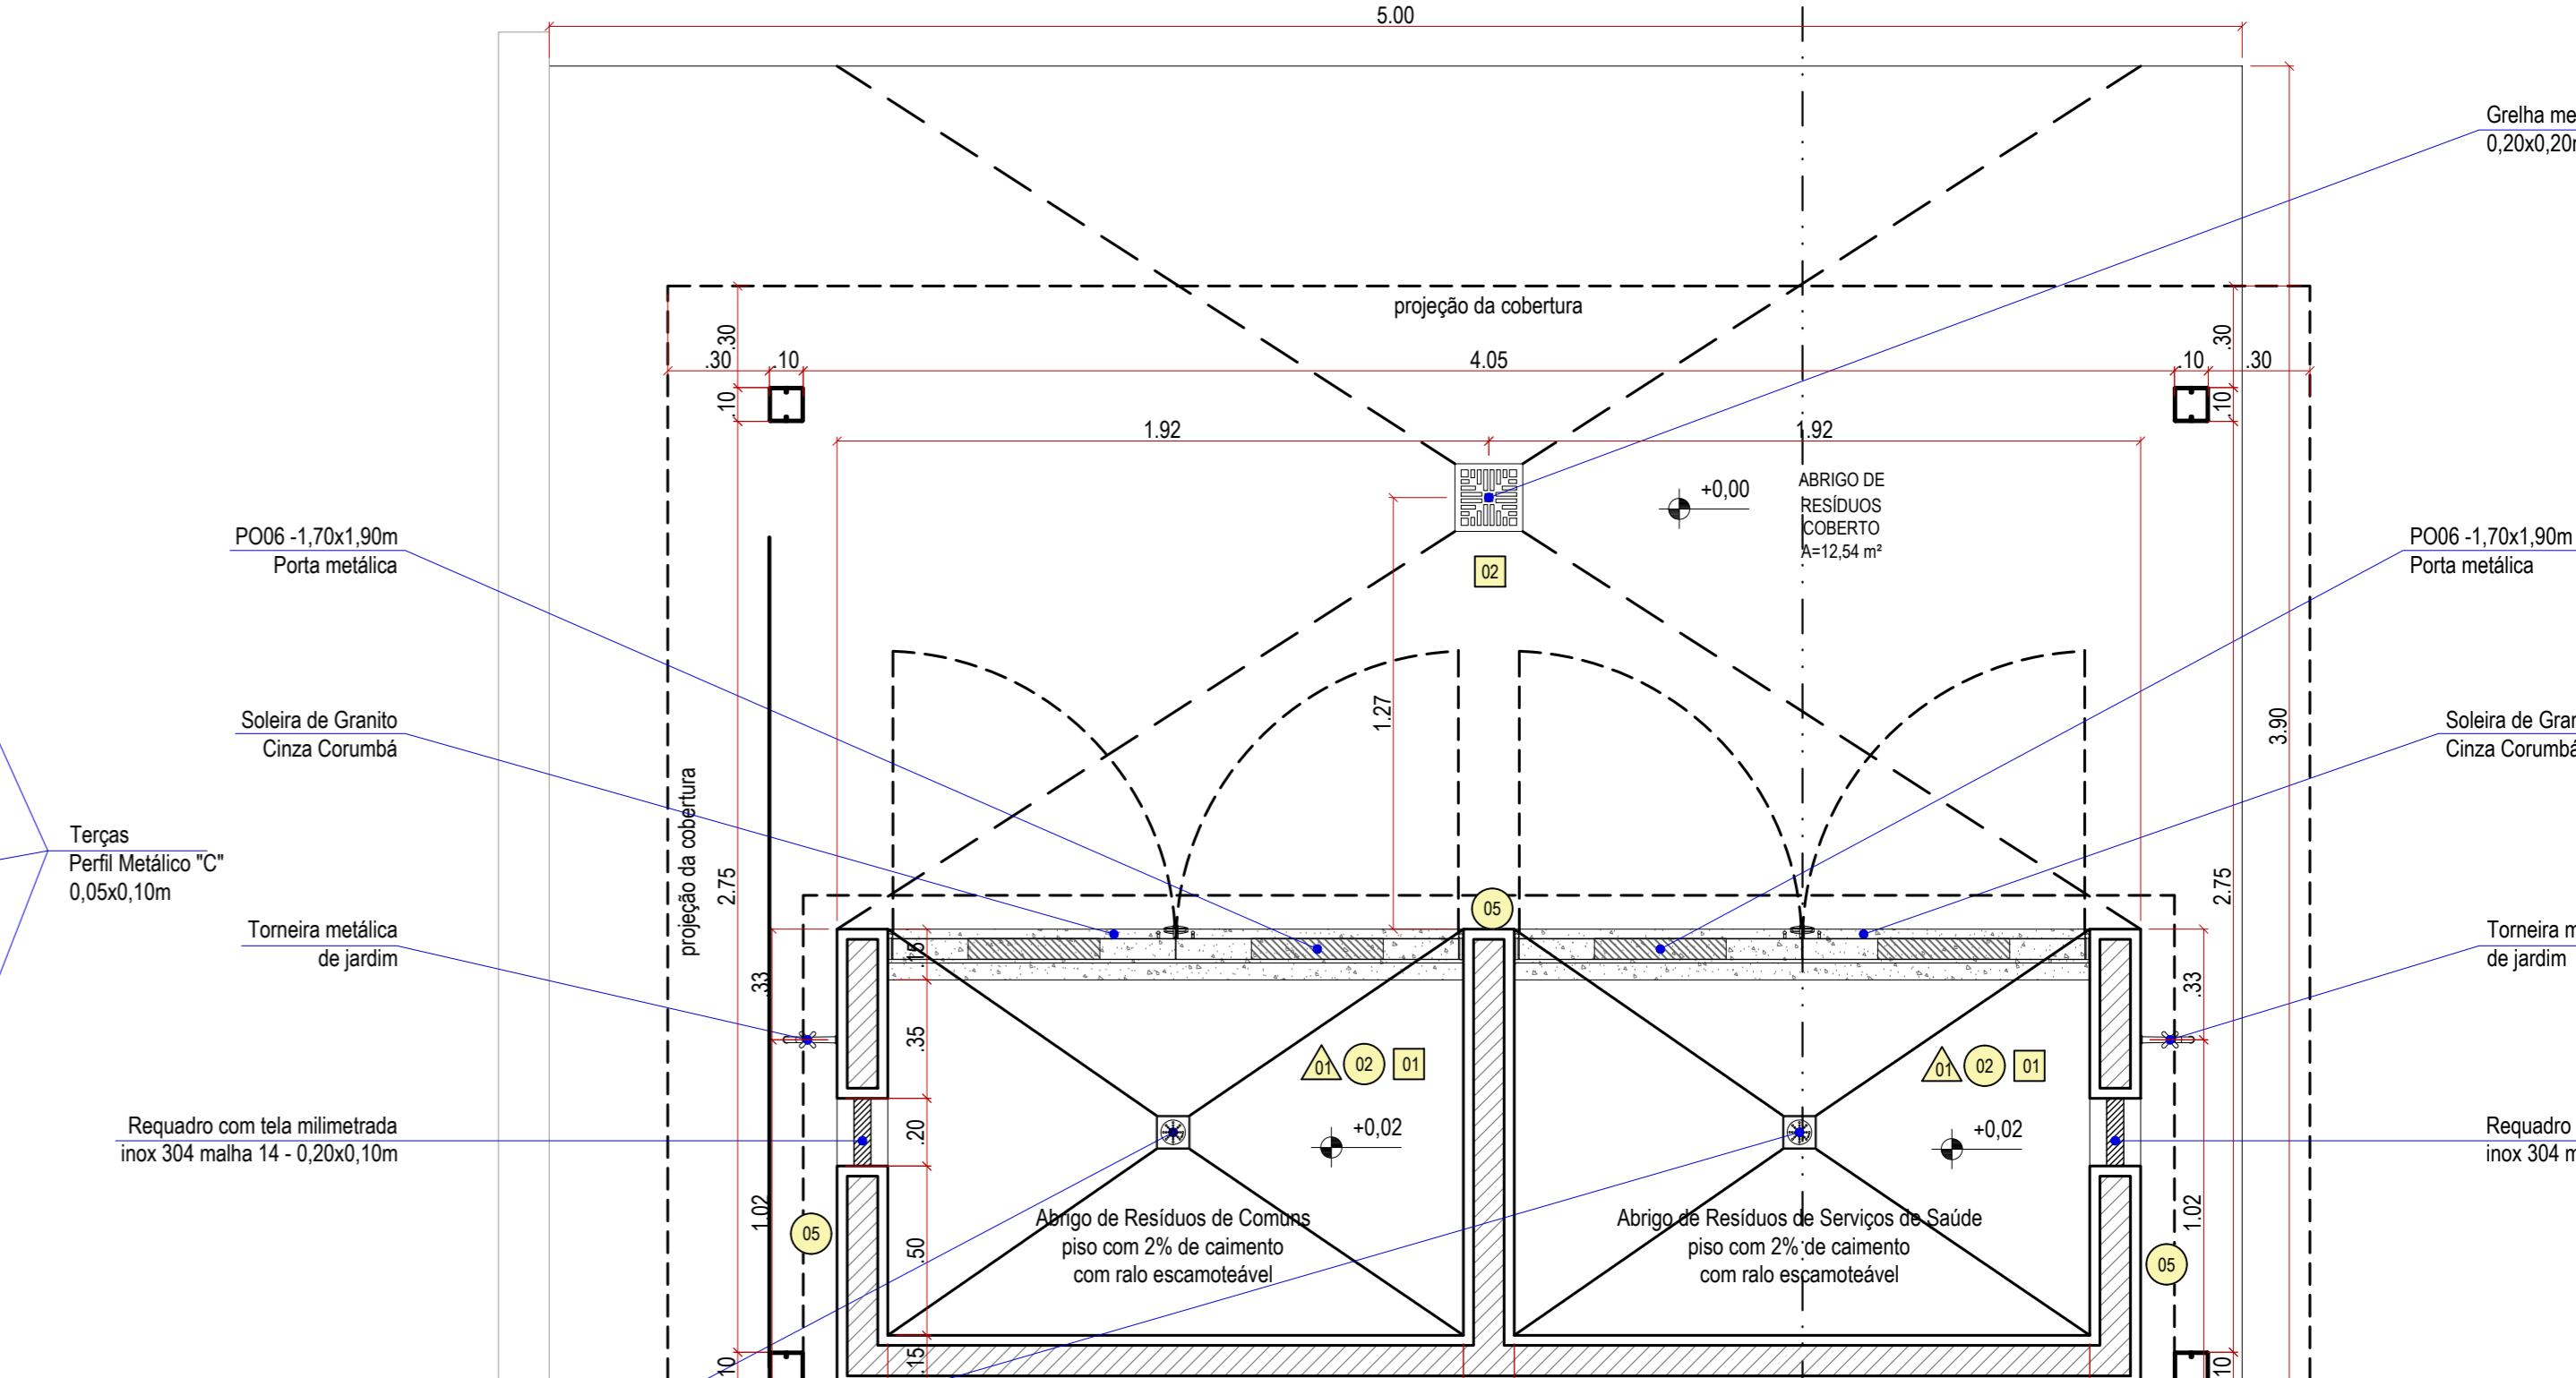

DETALHE 41 - abrigo de resíduos coberto

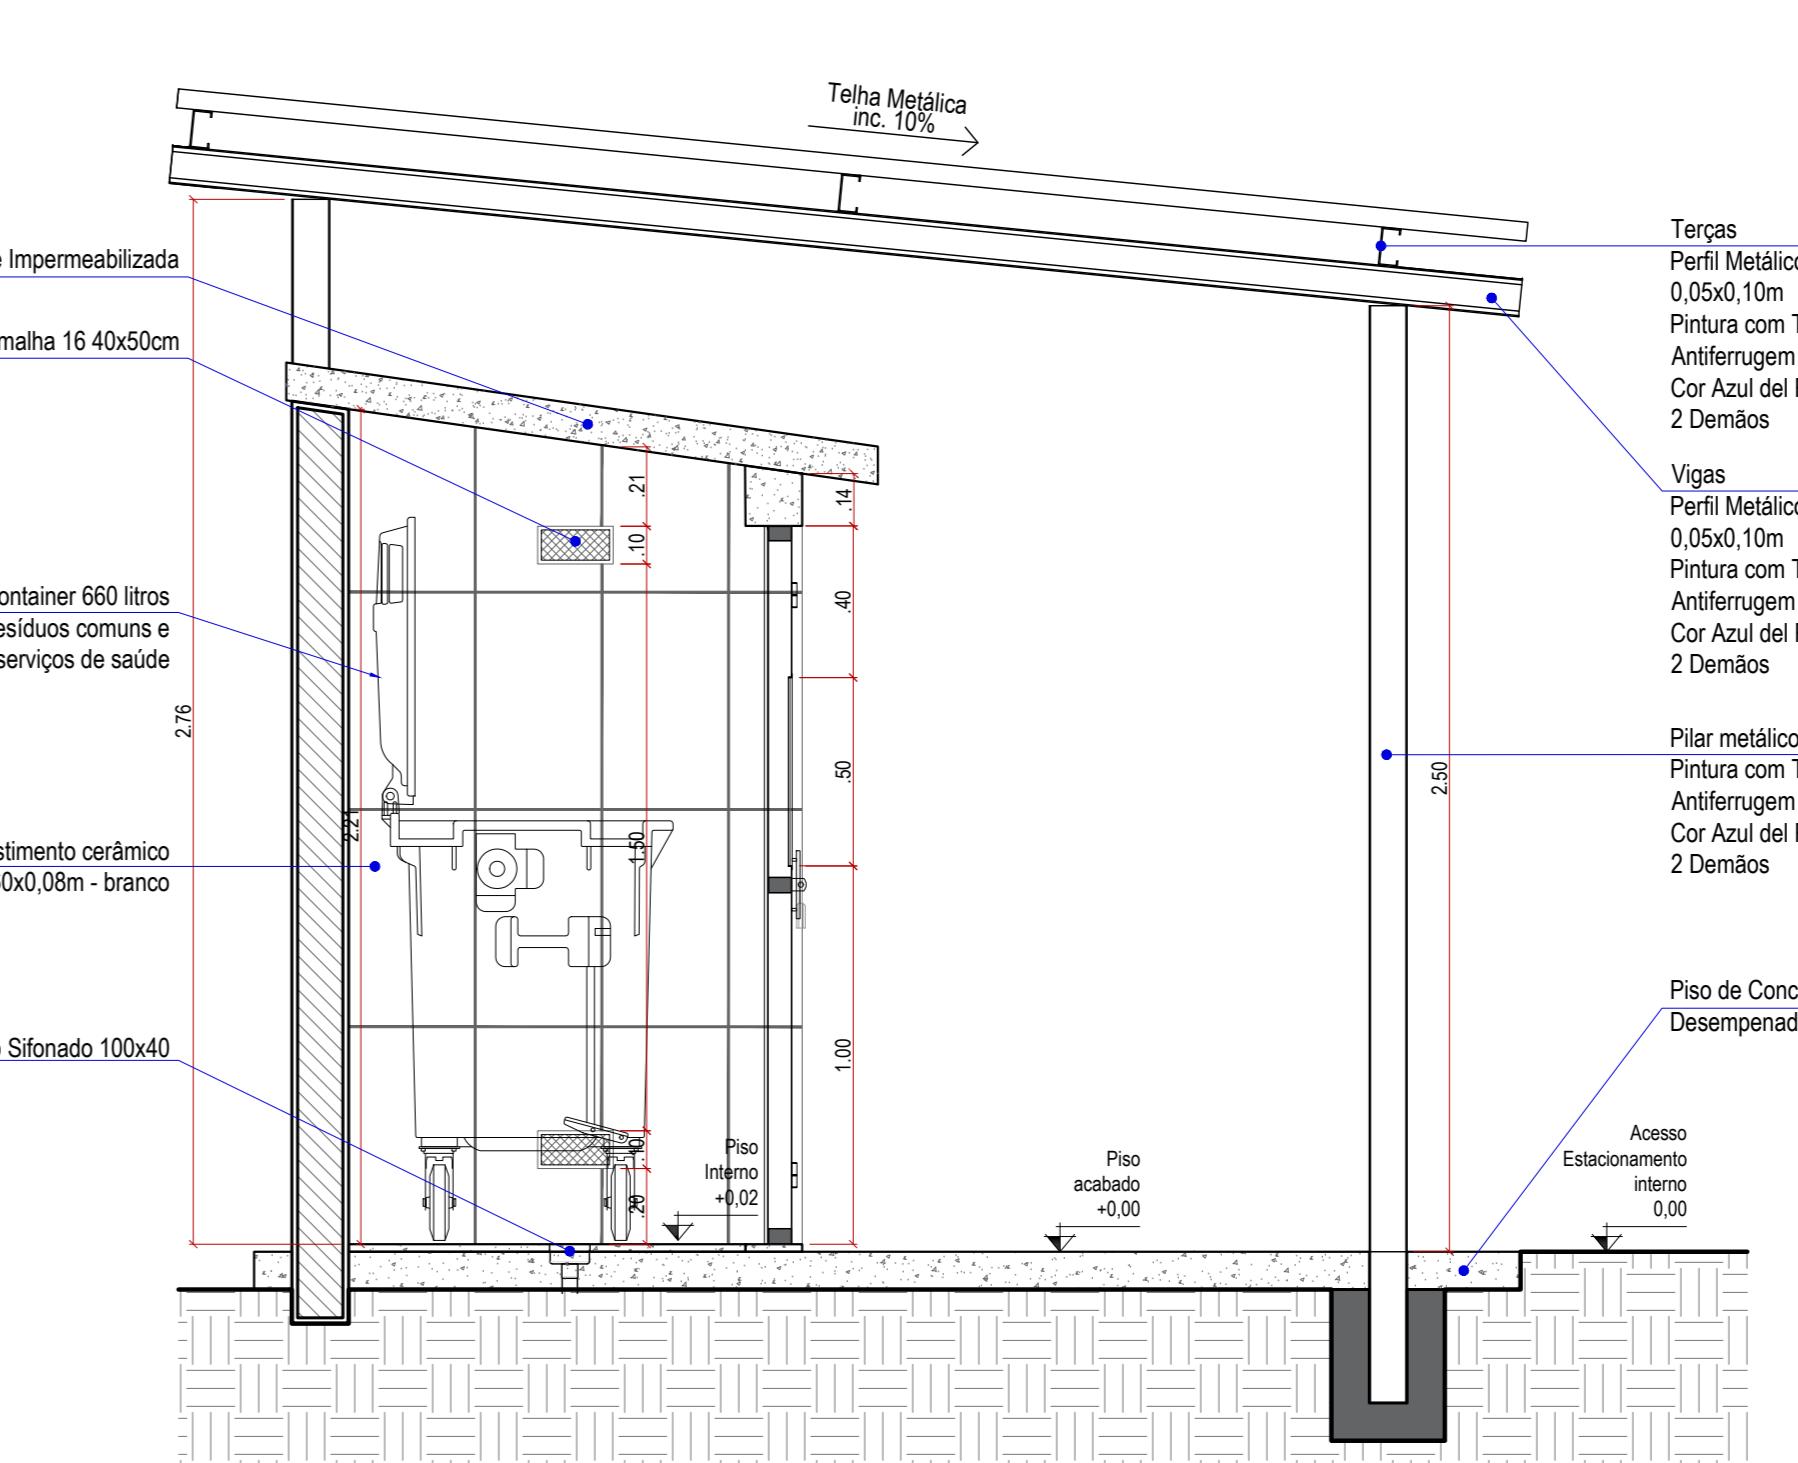

*** OBSERVAÇÃO:
- PREVER PONTO DE ILLUMINAÇÃO:

QUADRO DE ÁREAS - IMPLANTAÇÃO	
ÁREA DO LOTE OFICIAL:	45.764,17 m ²
ÁREA DO LOTE ÚTIL:	3.600,00 m ²
ÁREA A CONSTRUIR USF:	609,18 m ²
ÁREA A CONSTRUIR DISTRITO:	180,39 m ²
ÁREA COBERTURA DE AMBULÂNCIA:	23,50 m ²
ÁREA DO ABRIGO DE RESÍDUOS:	12,54 m ²
ÁREA CONSTRUÍDA TOTAL FINAL:	825,62 m ²
ÁREA CONSTRUÍDA NÃO COMPUTÁVEL: pércola descoberta - 46,27 m ² e abrigo de bombas - 5,29 m ²	

REV. 00 | 30/05/2025 | Arq. Caroline | Emissão Inicial

TÍTULO:

UNIDADE DE SAÚDE DA FAMÍLIA LAR DO TRABALHADOR

Ofício nº 4.091/GOAS/SESAU de 23 de abril de 2025

TIPO: **DATA:**

PROJETO EXECUTIVO DE ARQUITETURA maio/2025

CONTEÚDO: COBERTURA DE AMBULÂNCIA, ABRIGO DE LIXO E
REVISÃO: Arg. Caroline Máximo

ABRIGO DE COMPRESSOR DE AR E BOMBA DE VACUO

ENDEREÇO: Avenida dos Crisântemos, quadra 08, lote 01, Parcelamento Papa João Paulo II,
Bairro Sobrinho


Proprietário:

POLHA. 14/18



MUNICÍPIO DE CAMPO GRANDE CGC 03.501.509/0001-06

RESPOSTA DA ORGANIZAÇÃO PELA EXECUÇÃO DO PROJETO:







Arq. Marcelo Silva de Oliveira
CAU/MS A16332-5

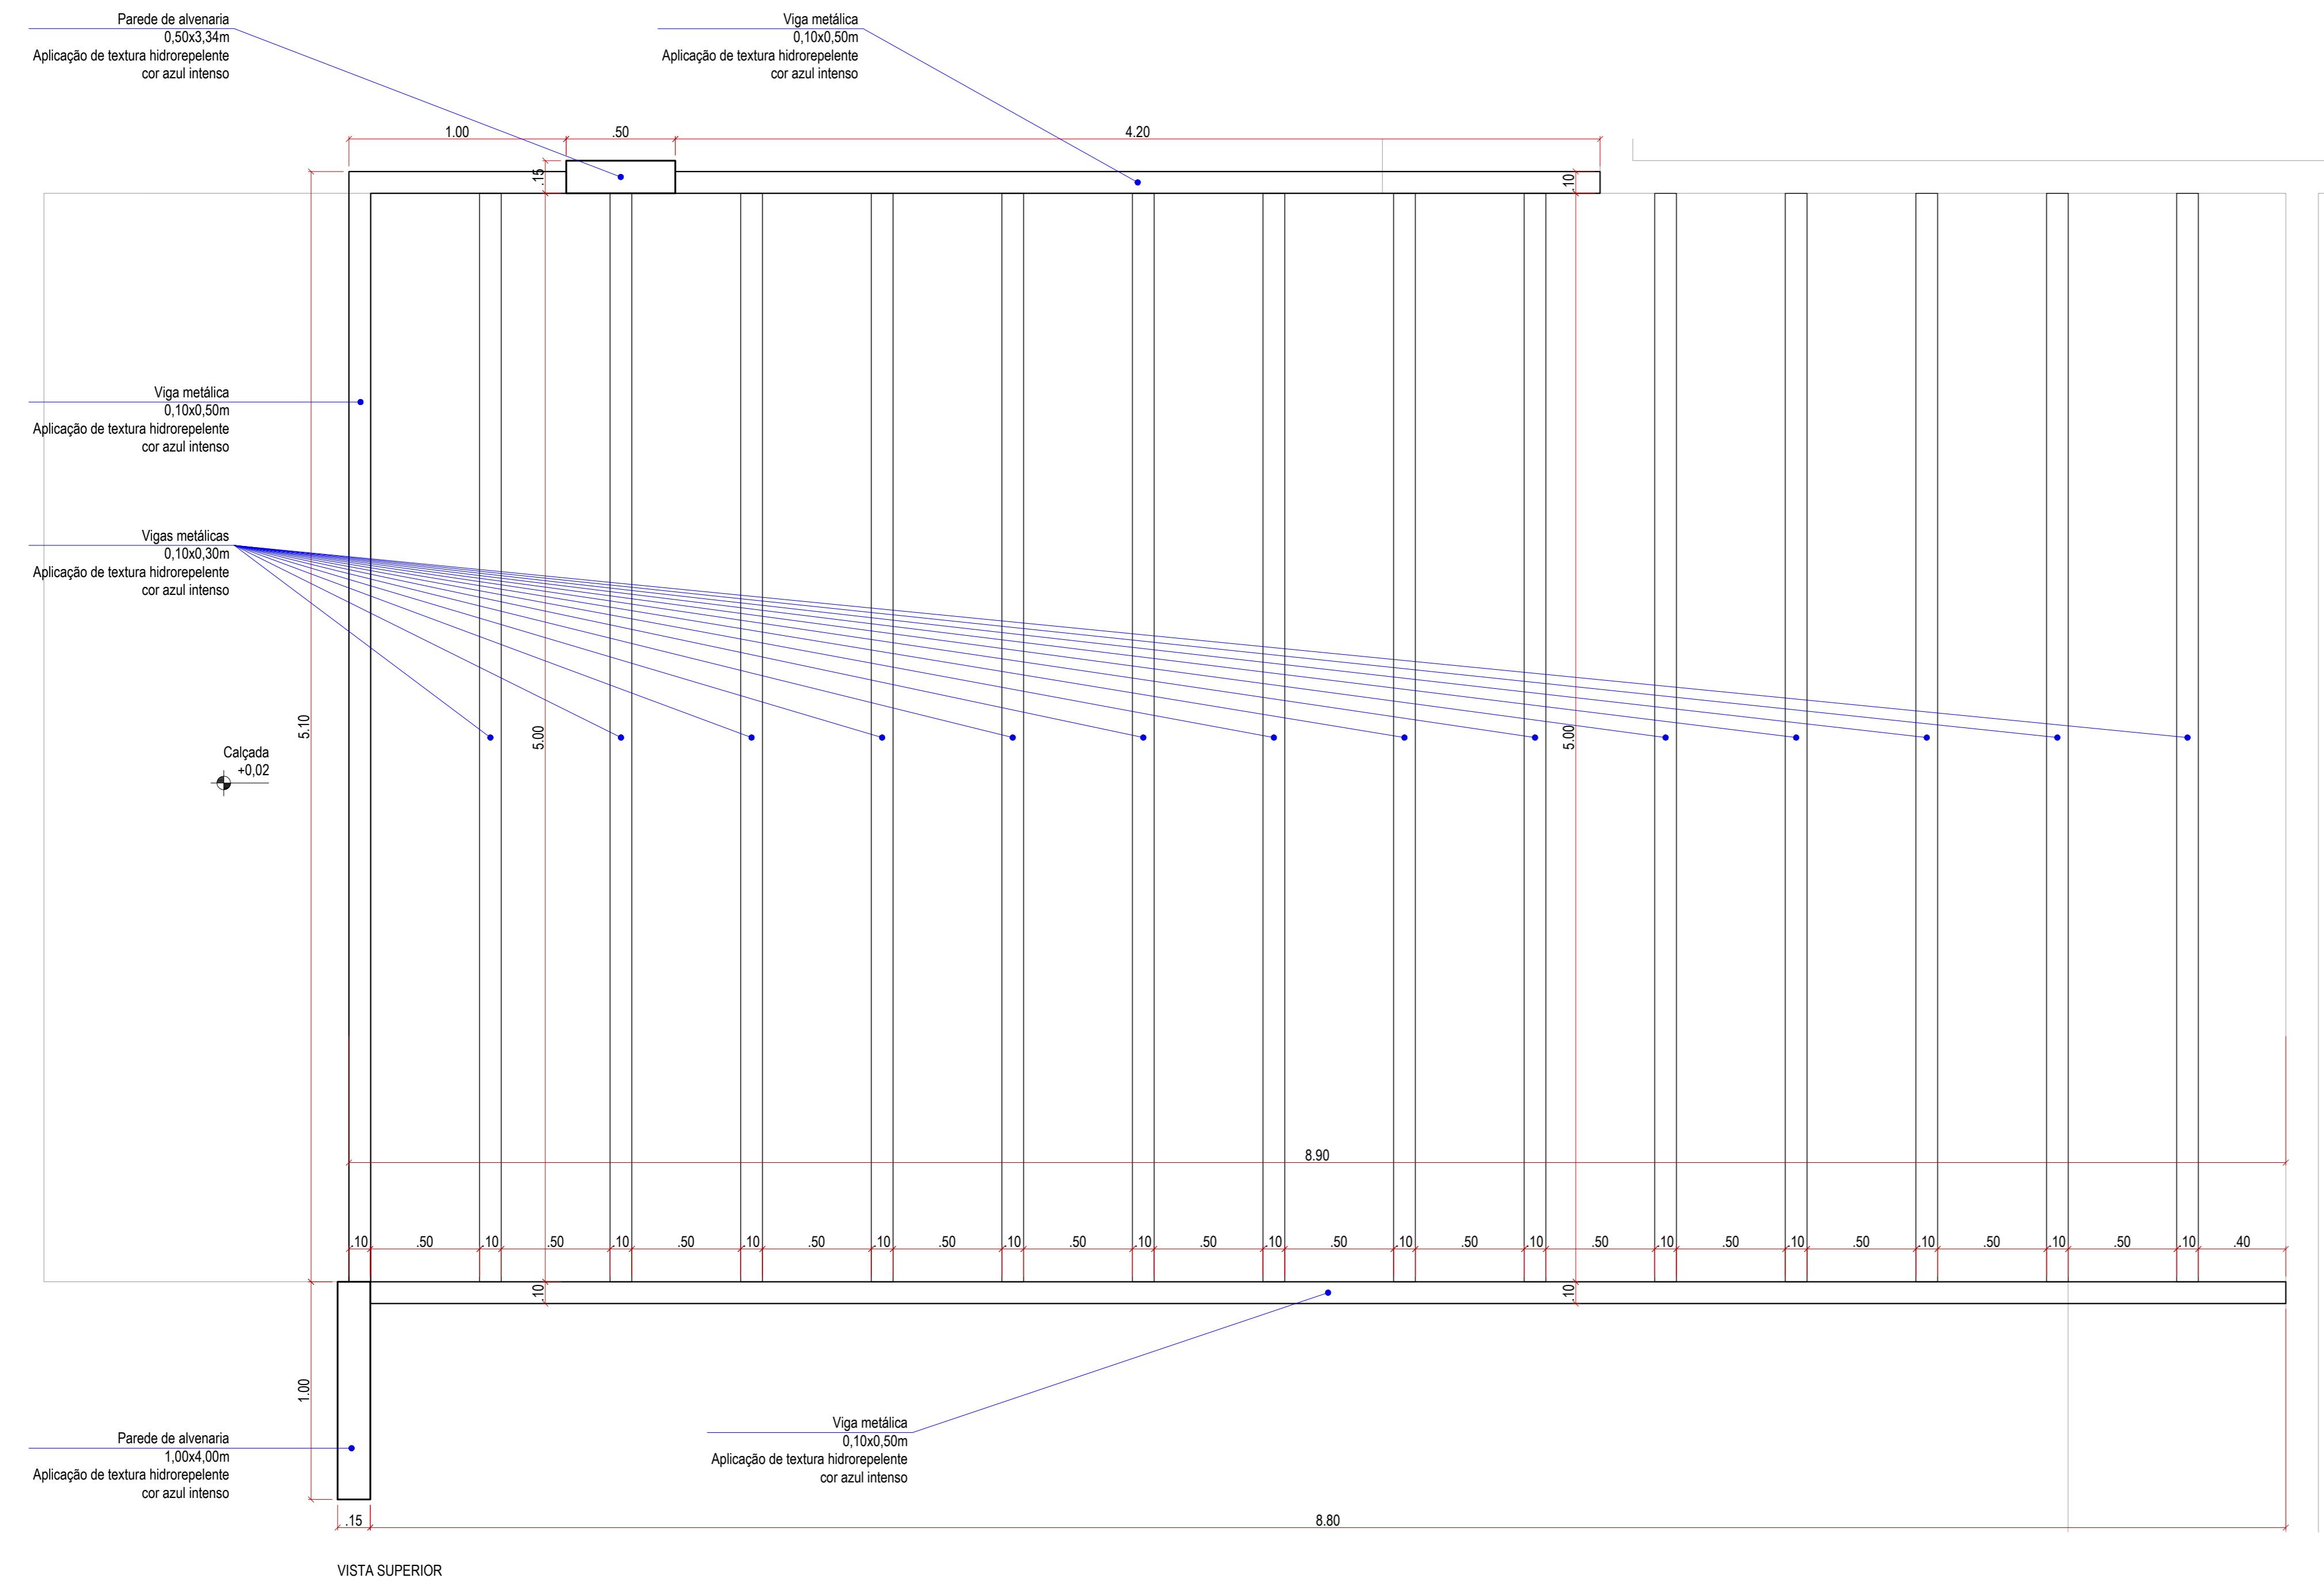


DETALHE 42 - pergolad

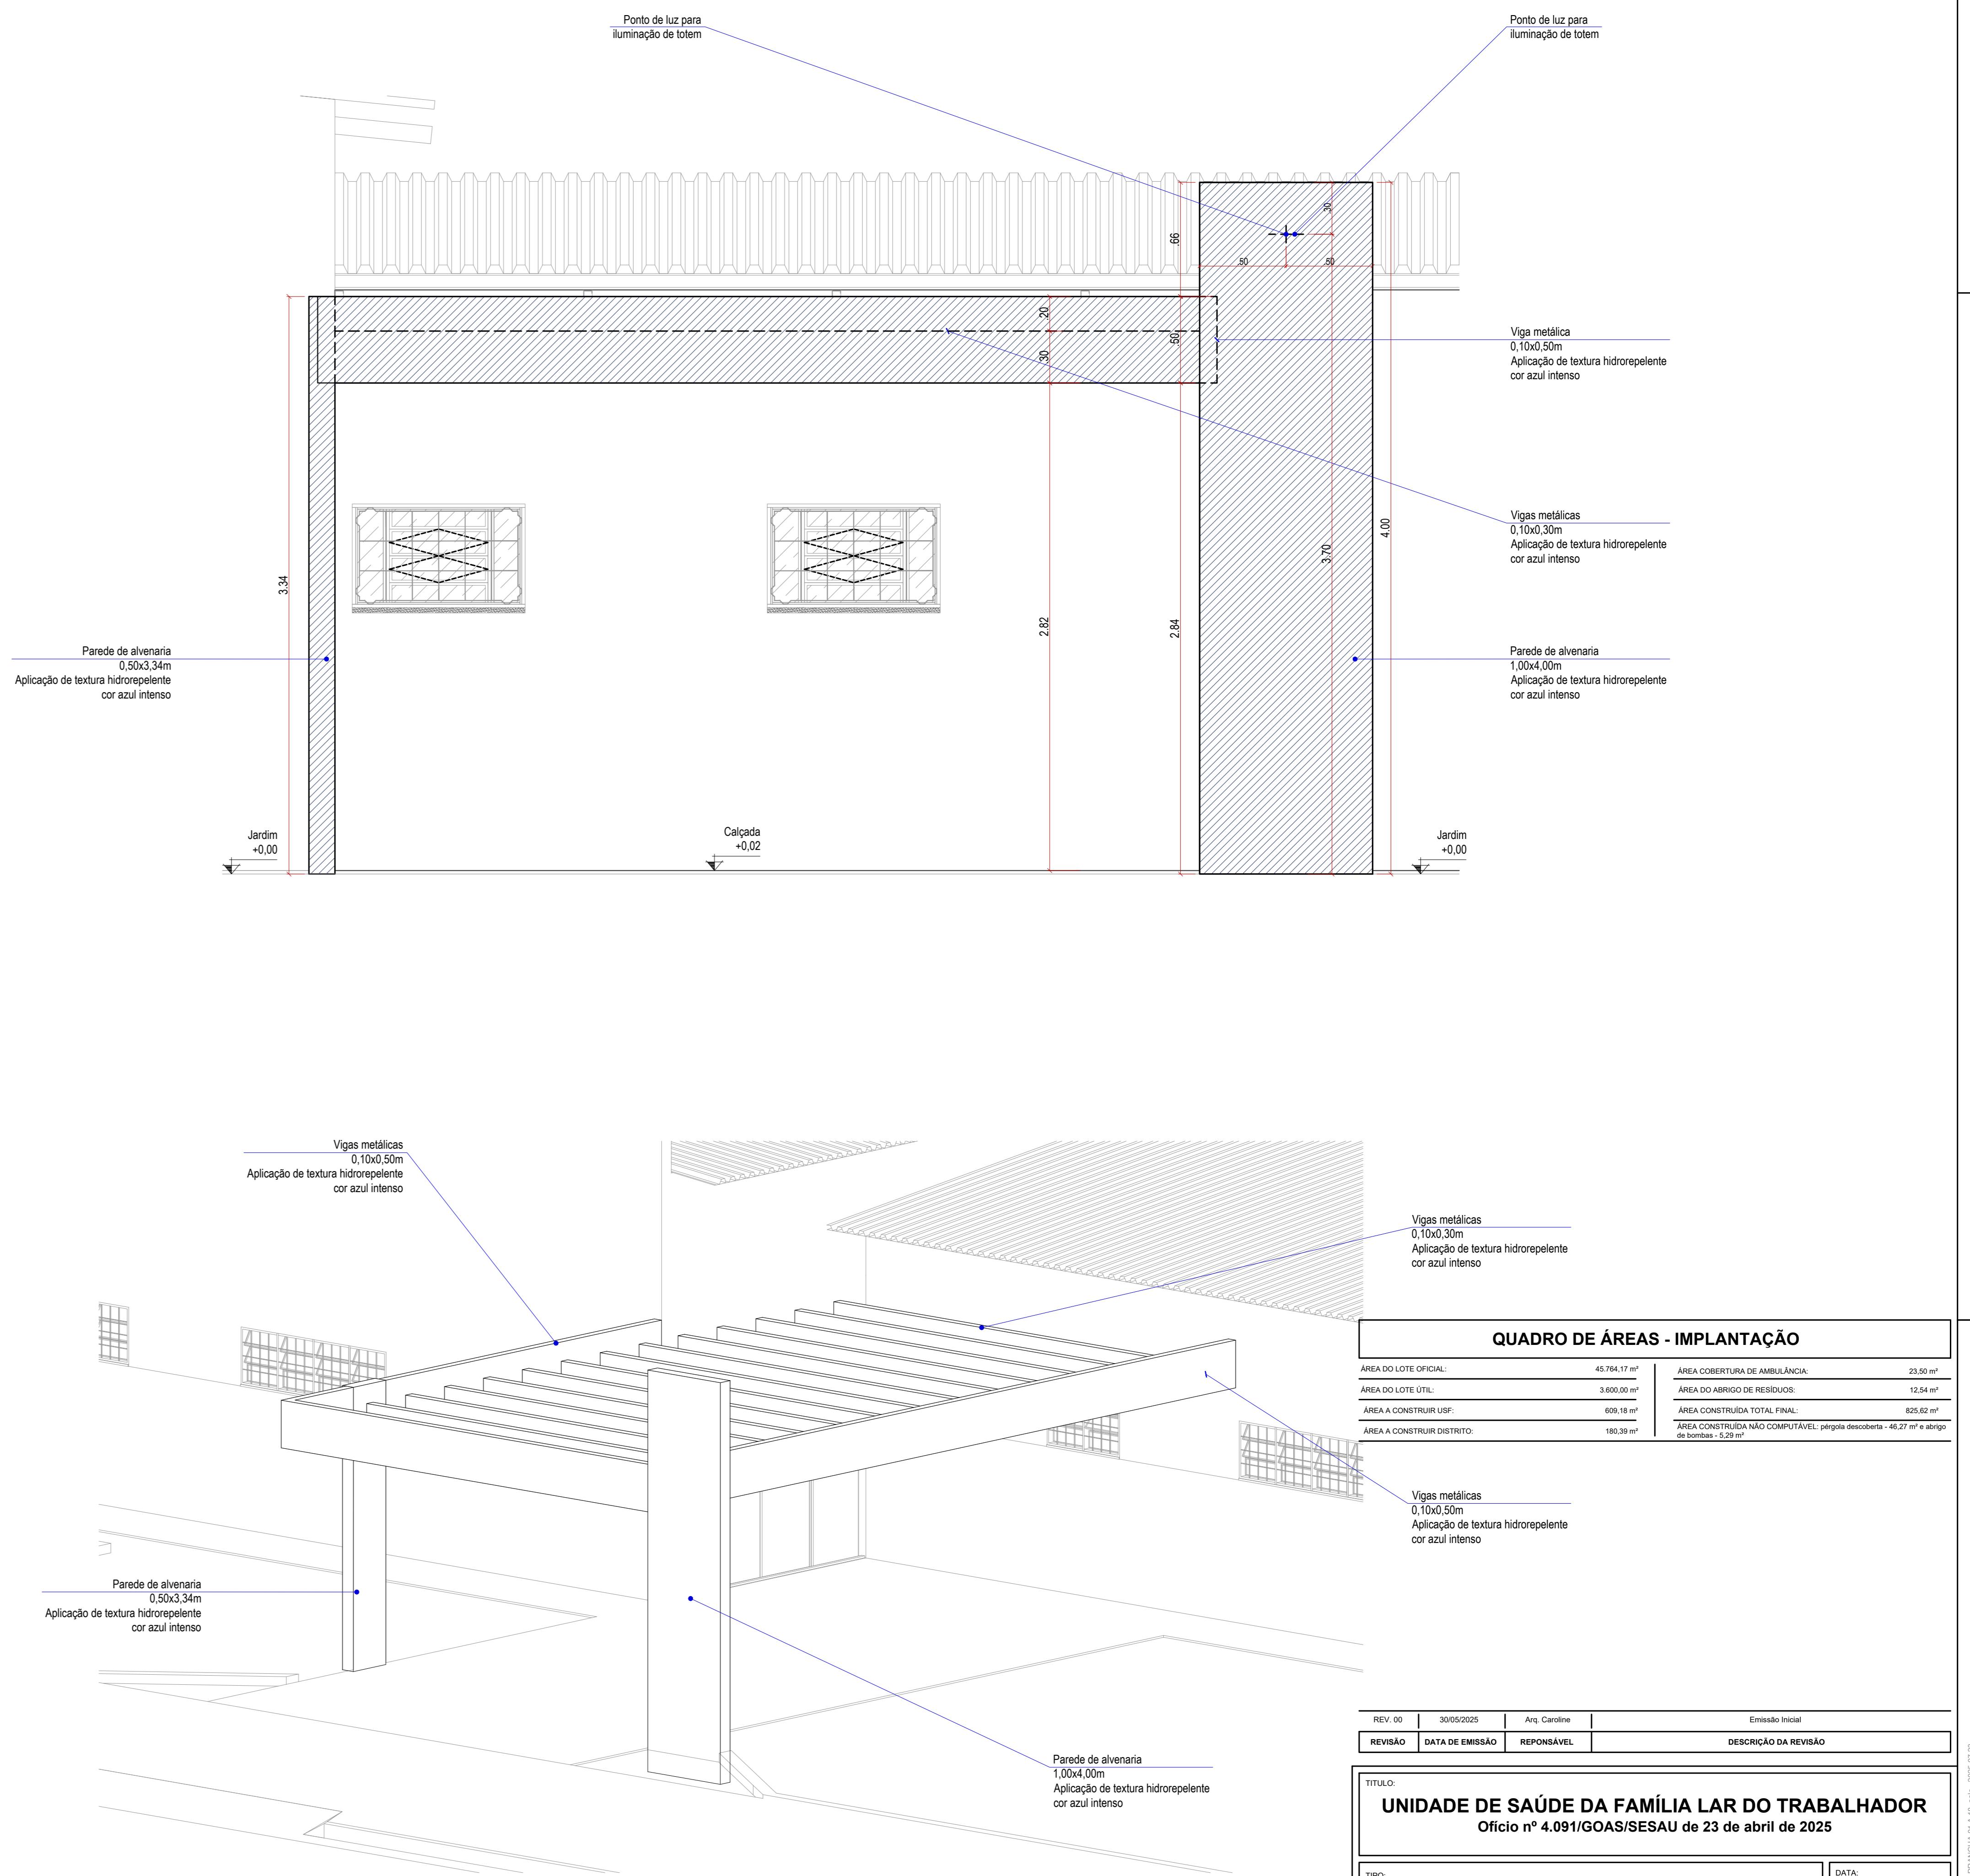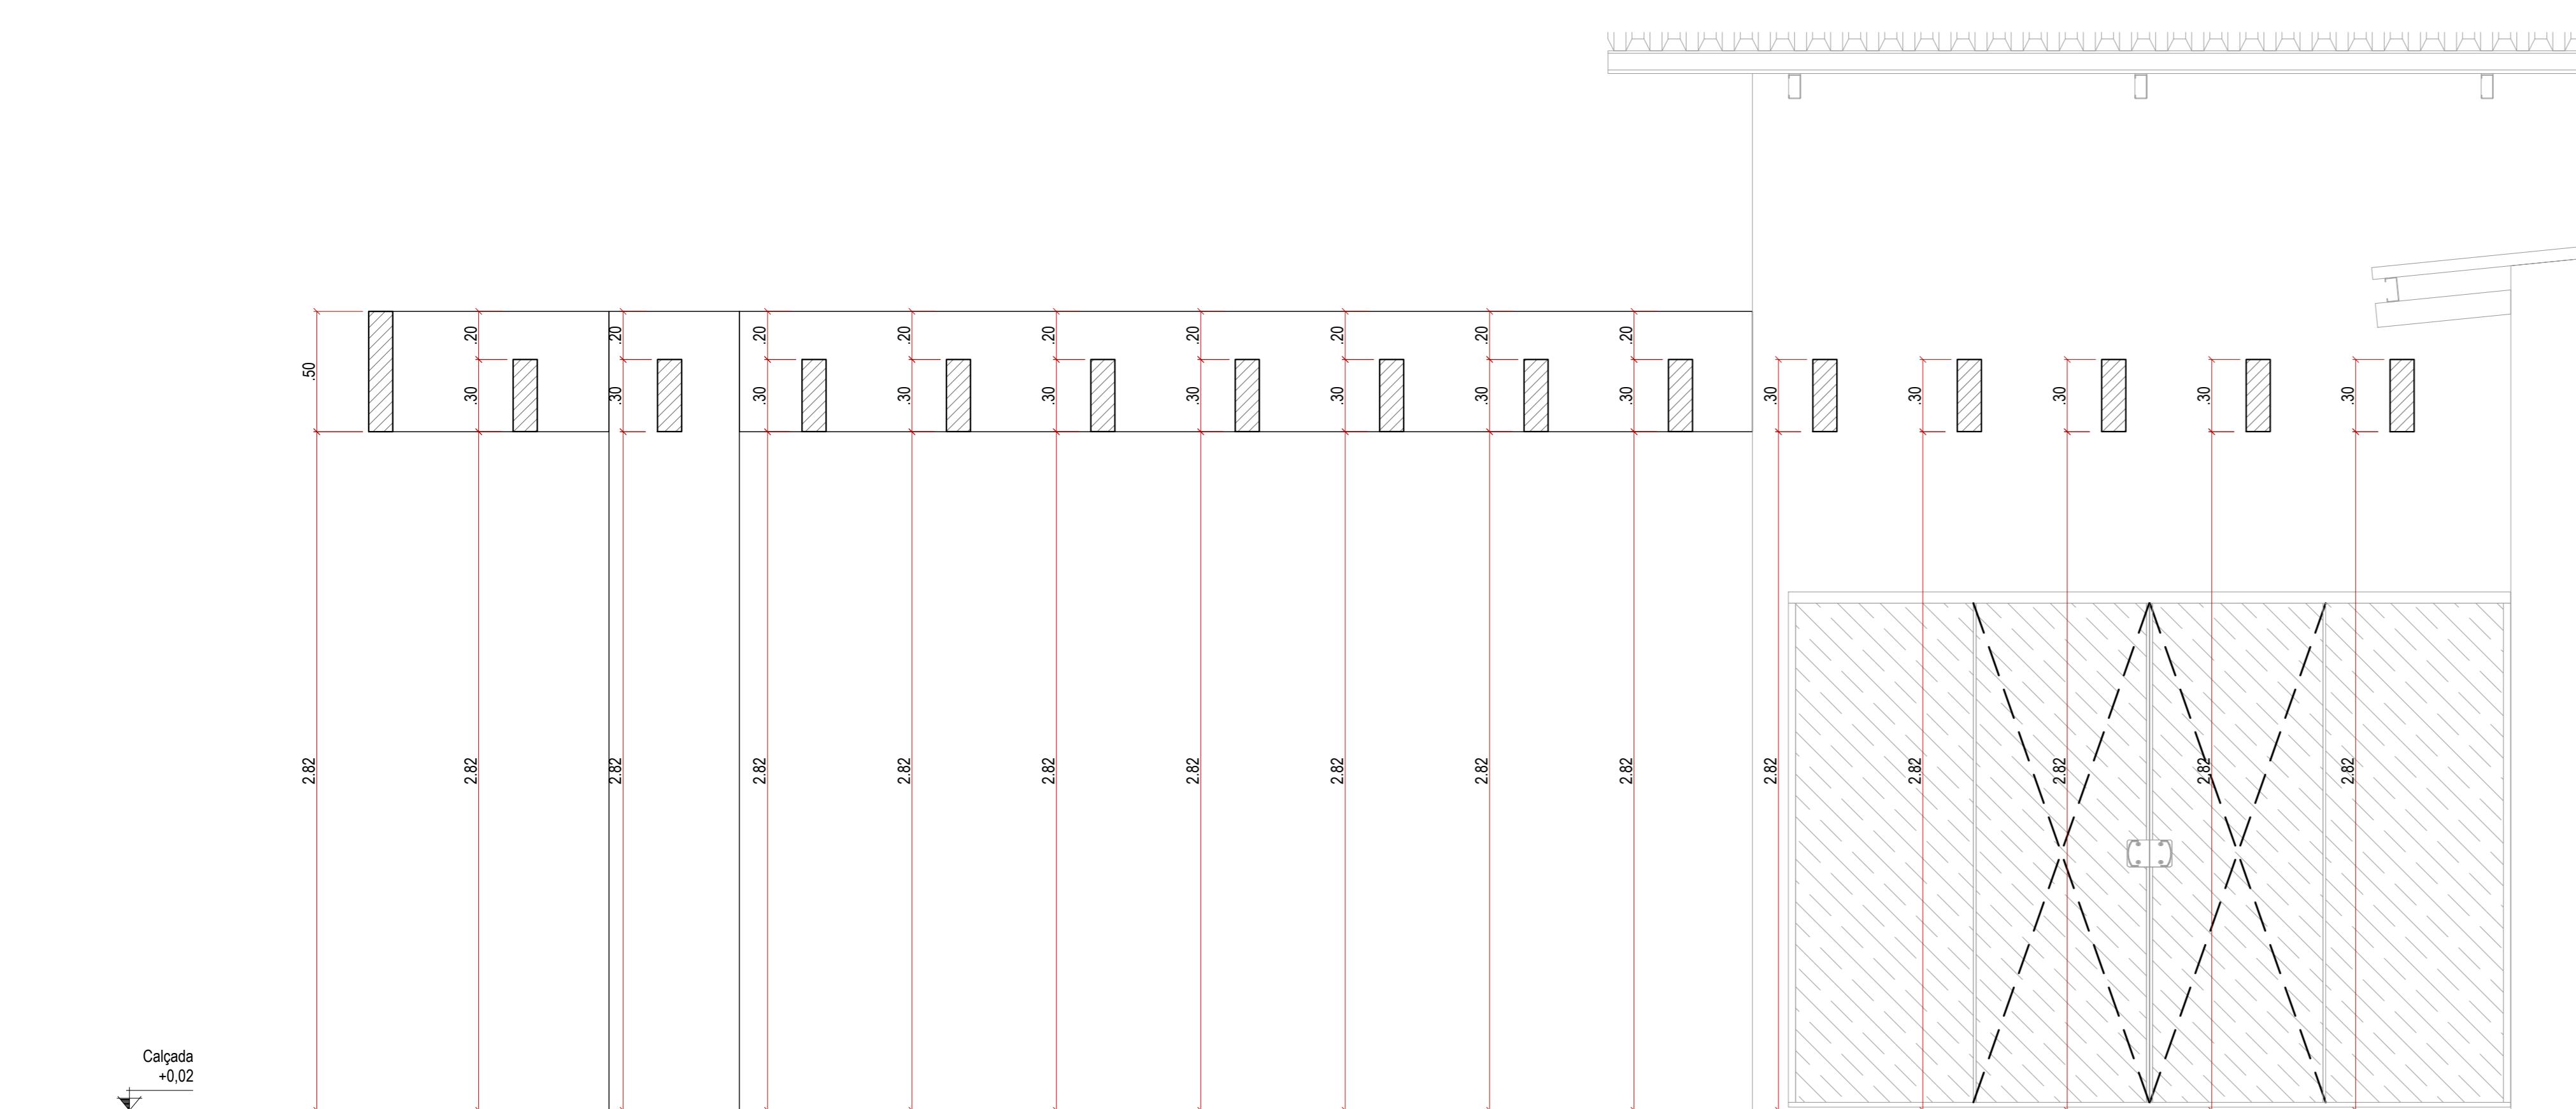


DETALHE 42 - pergolad

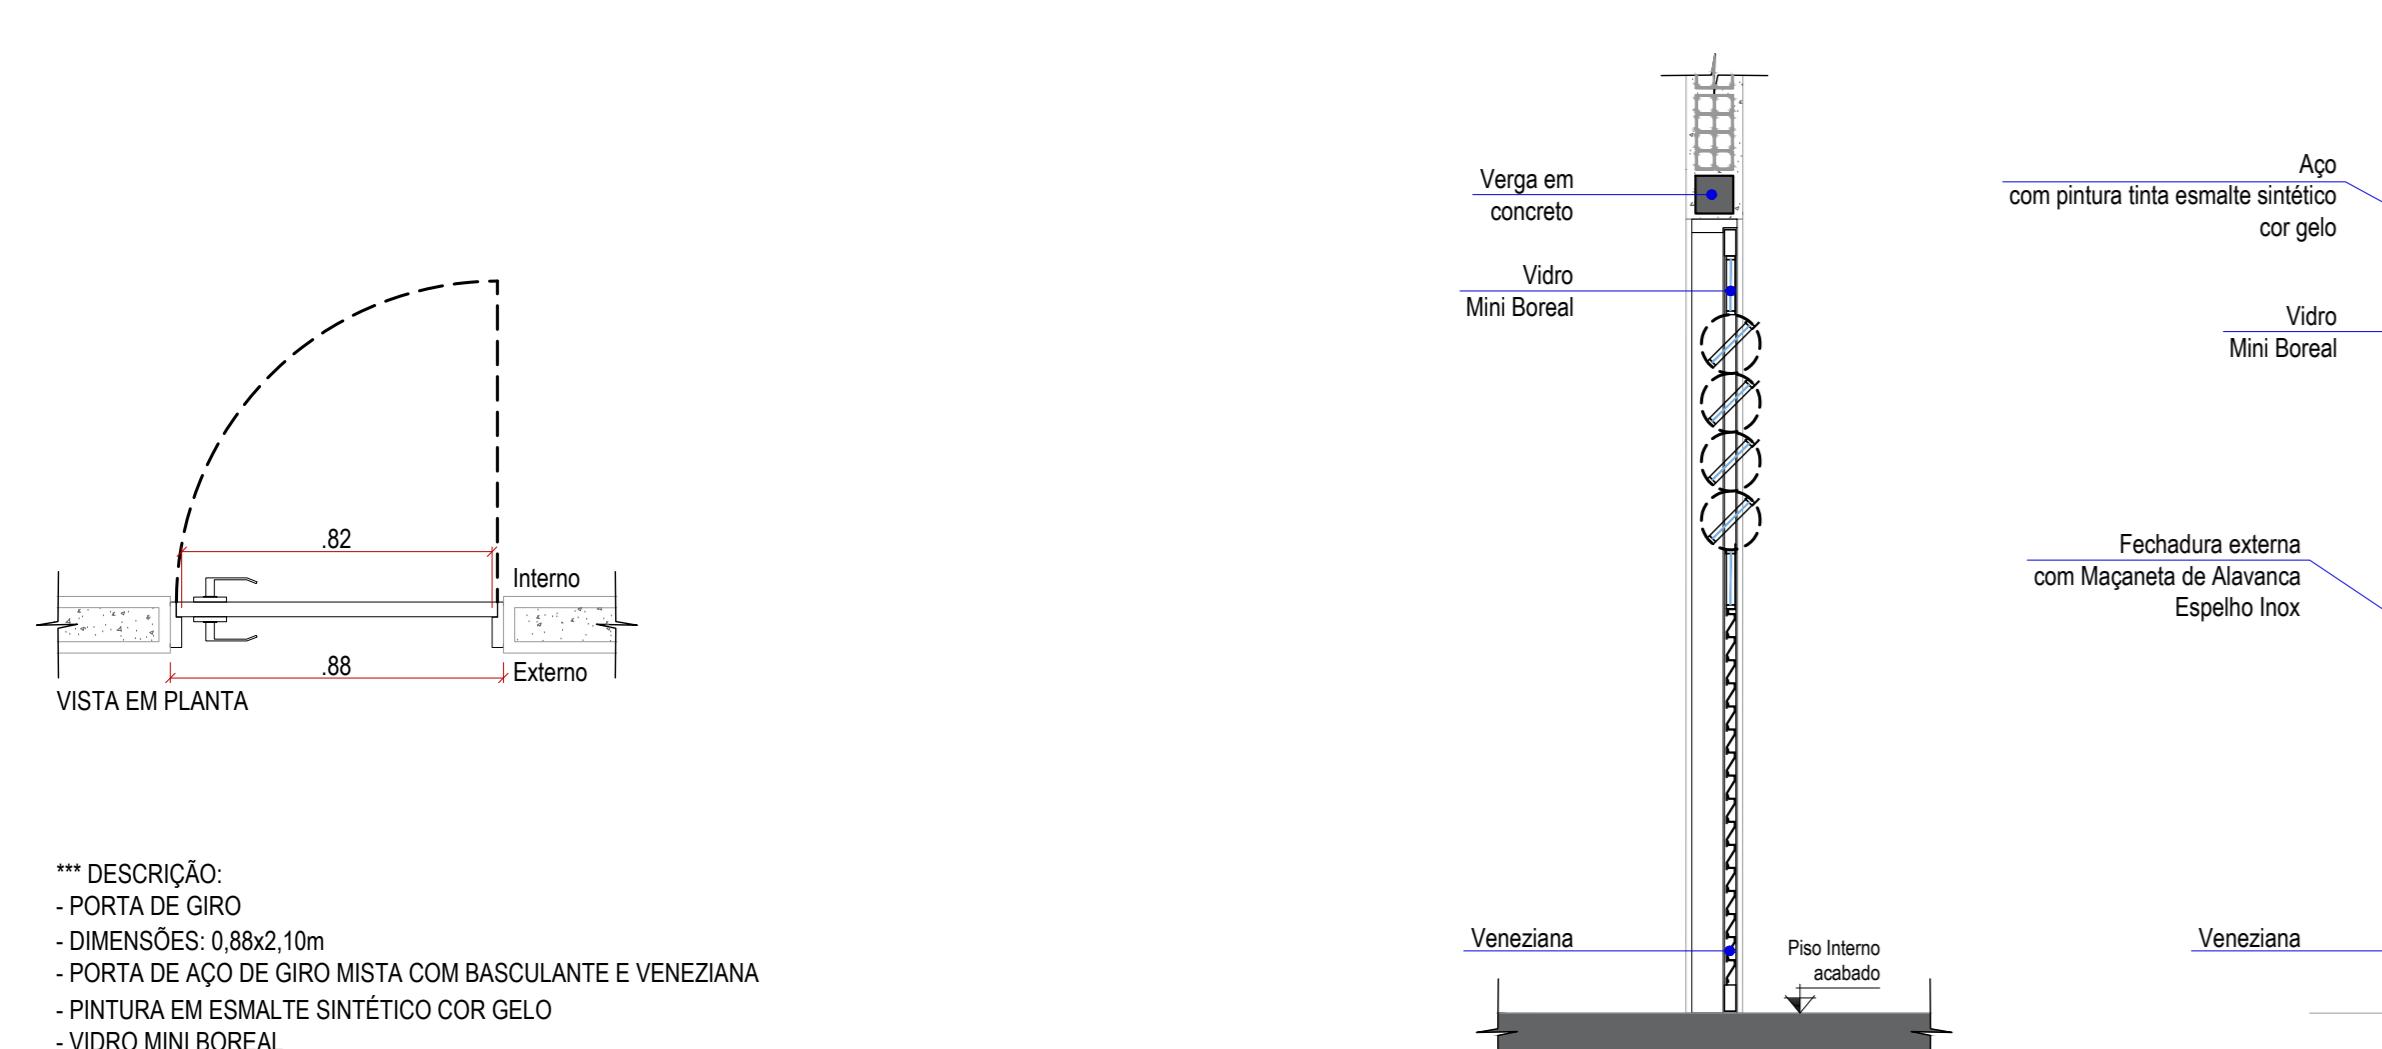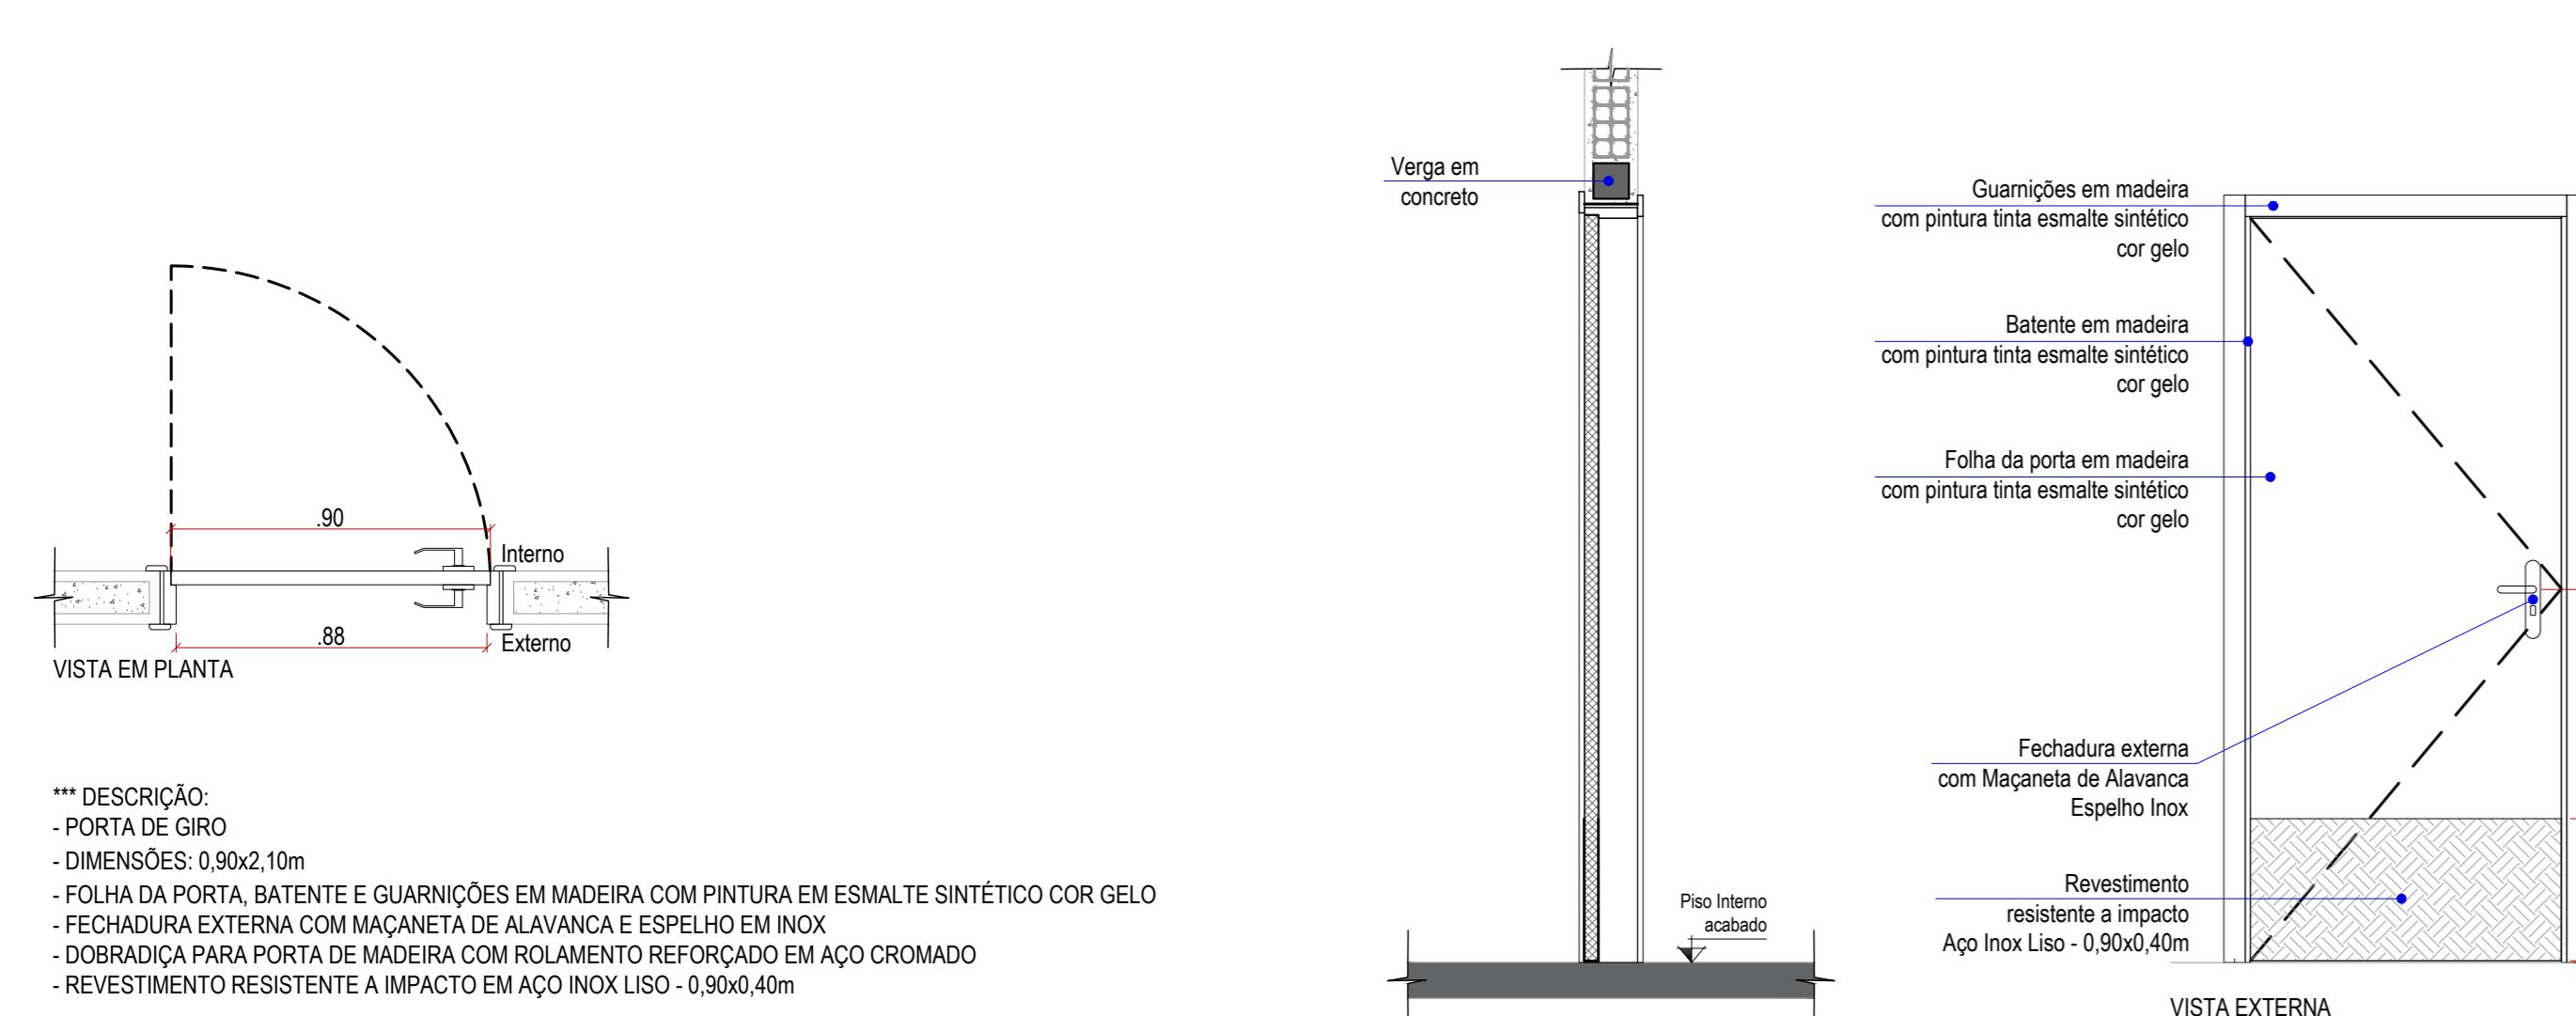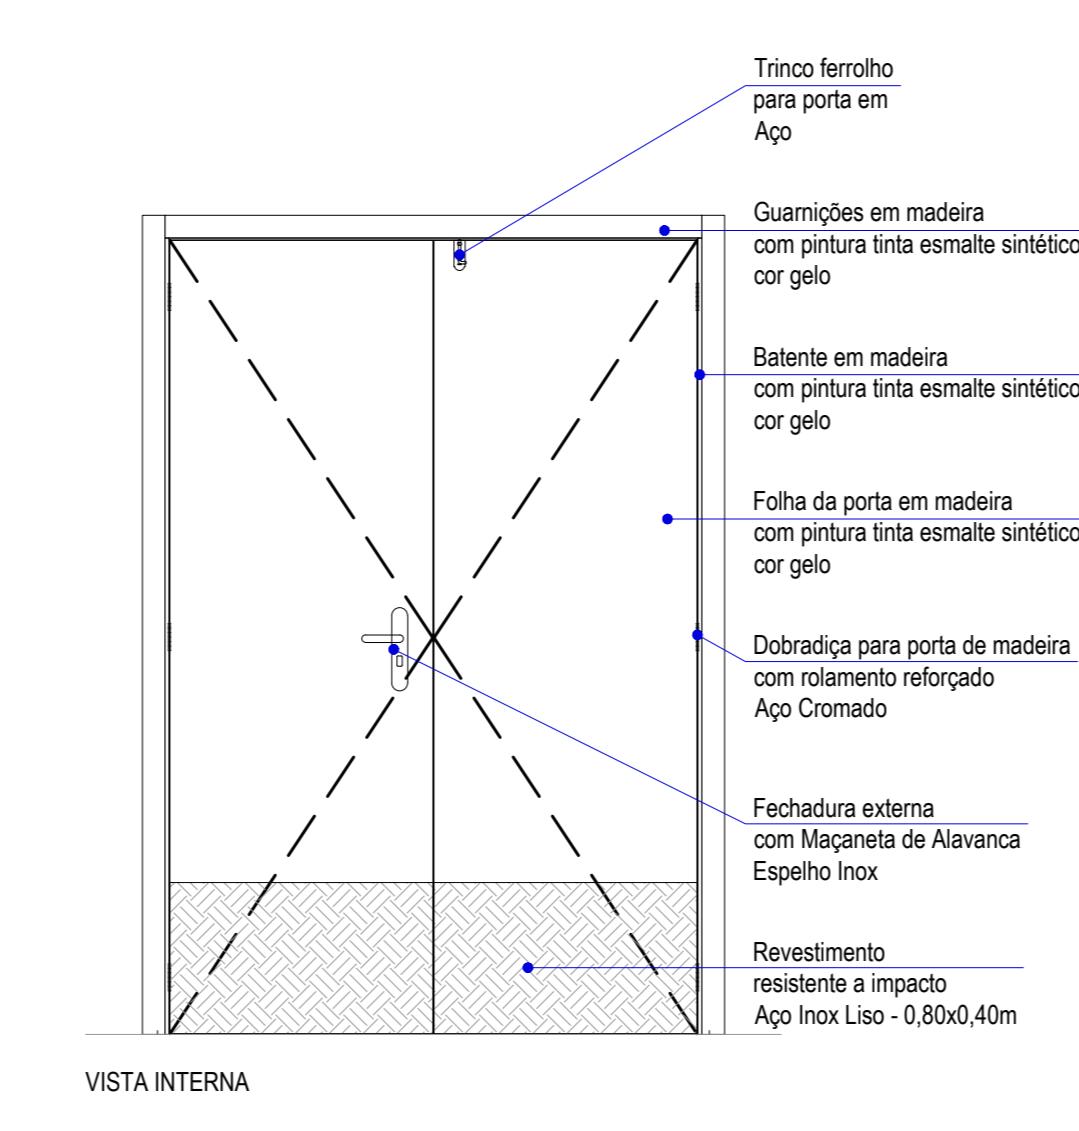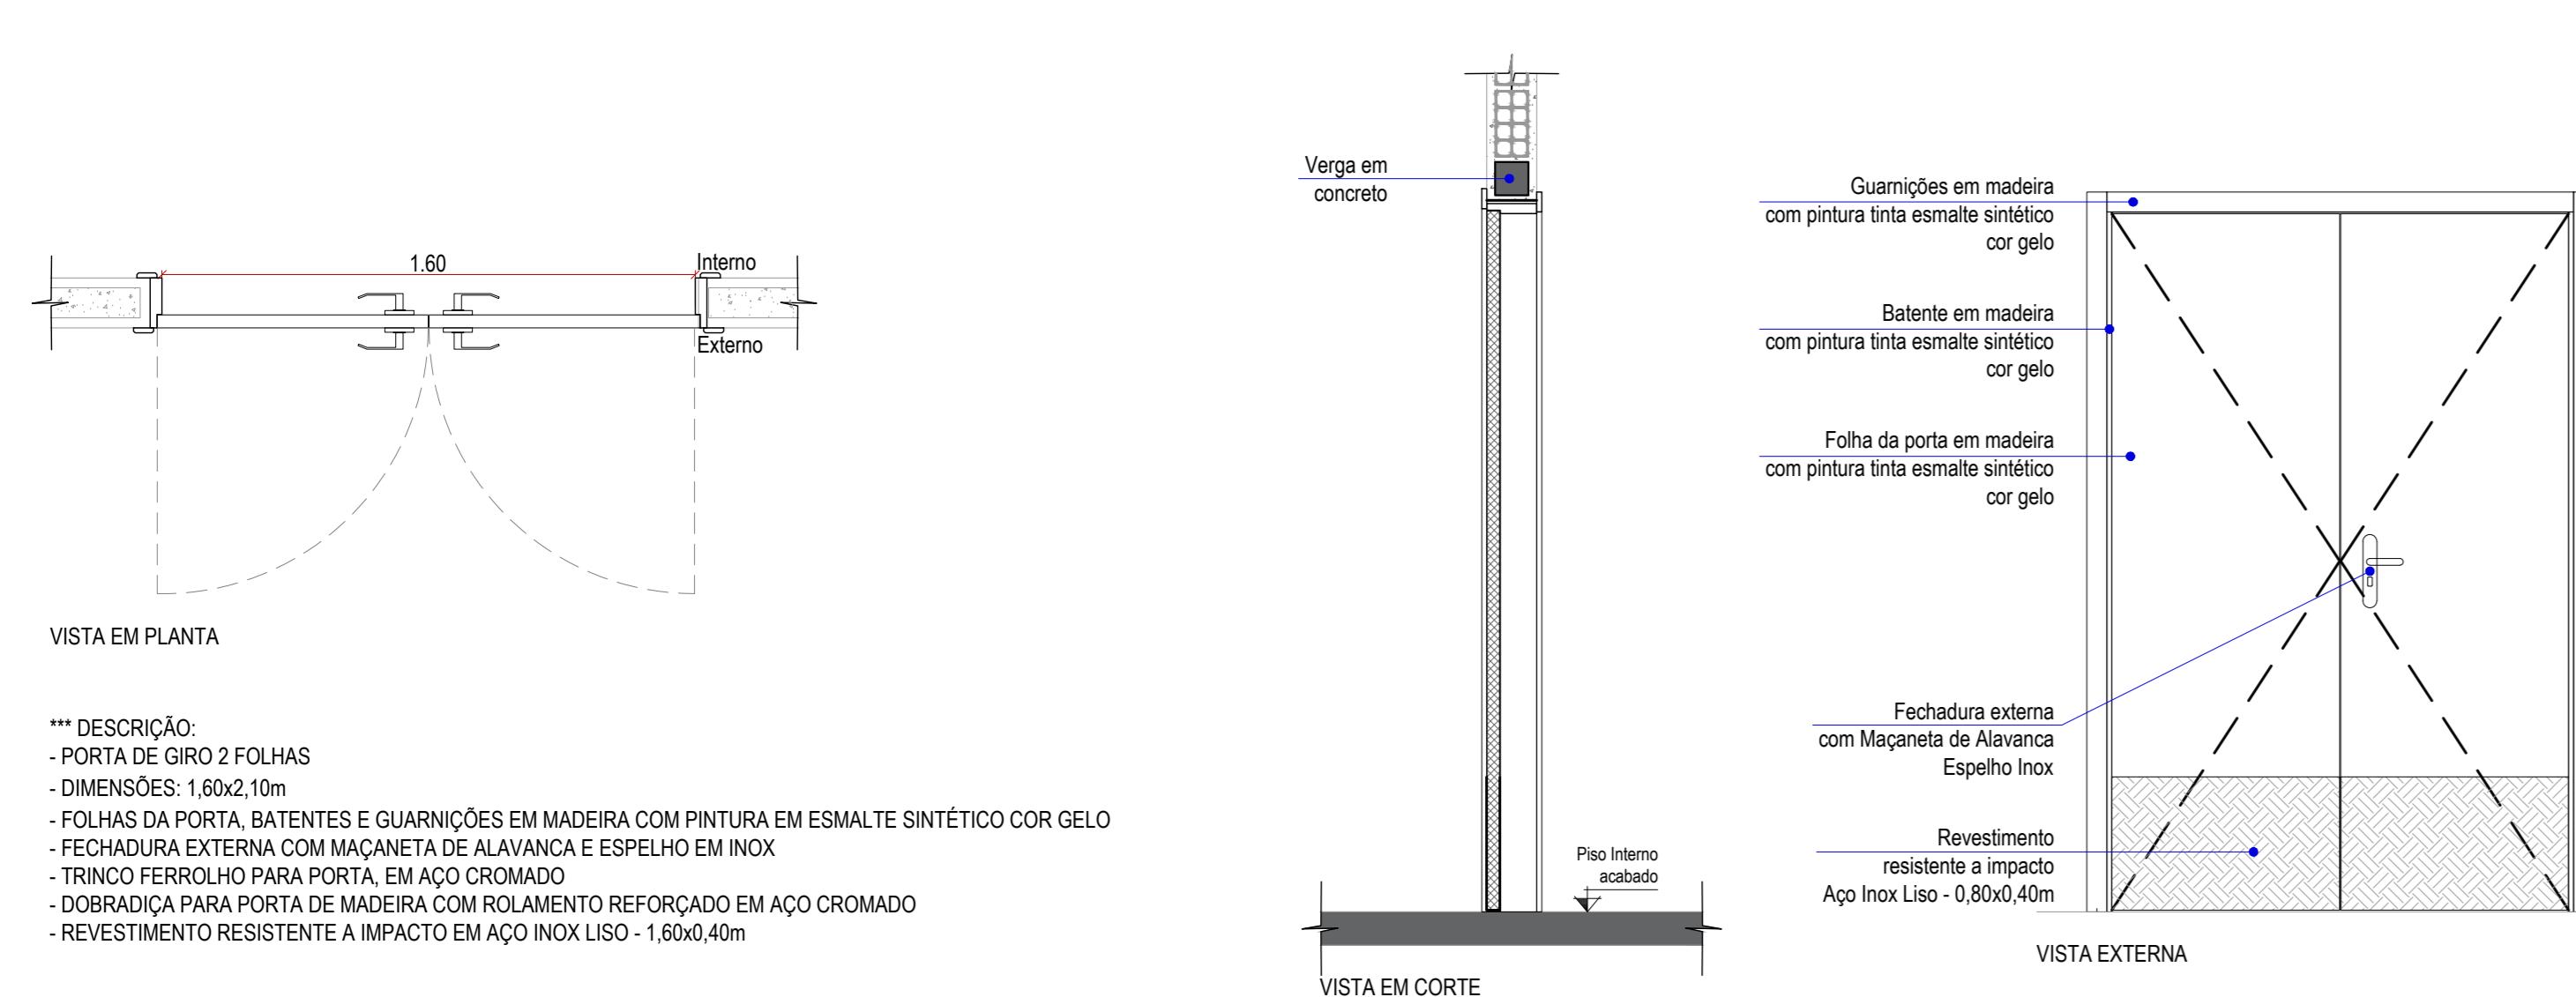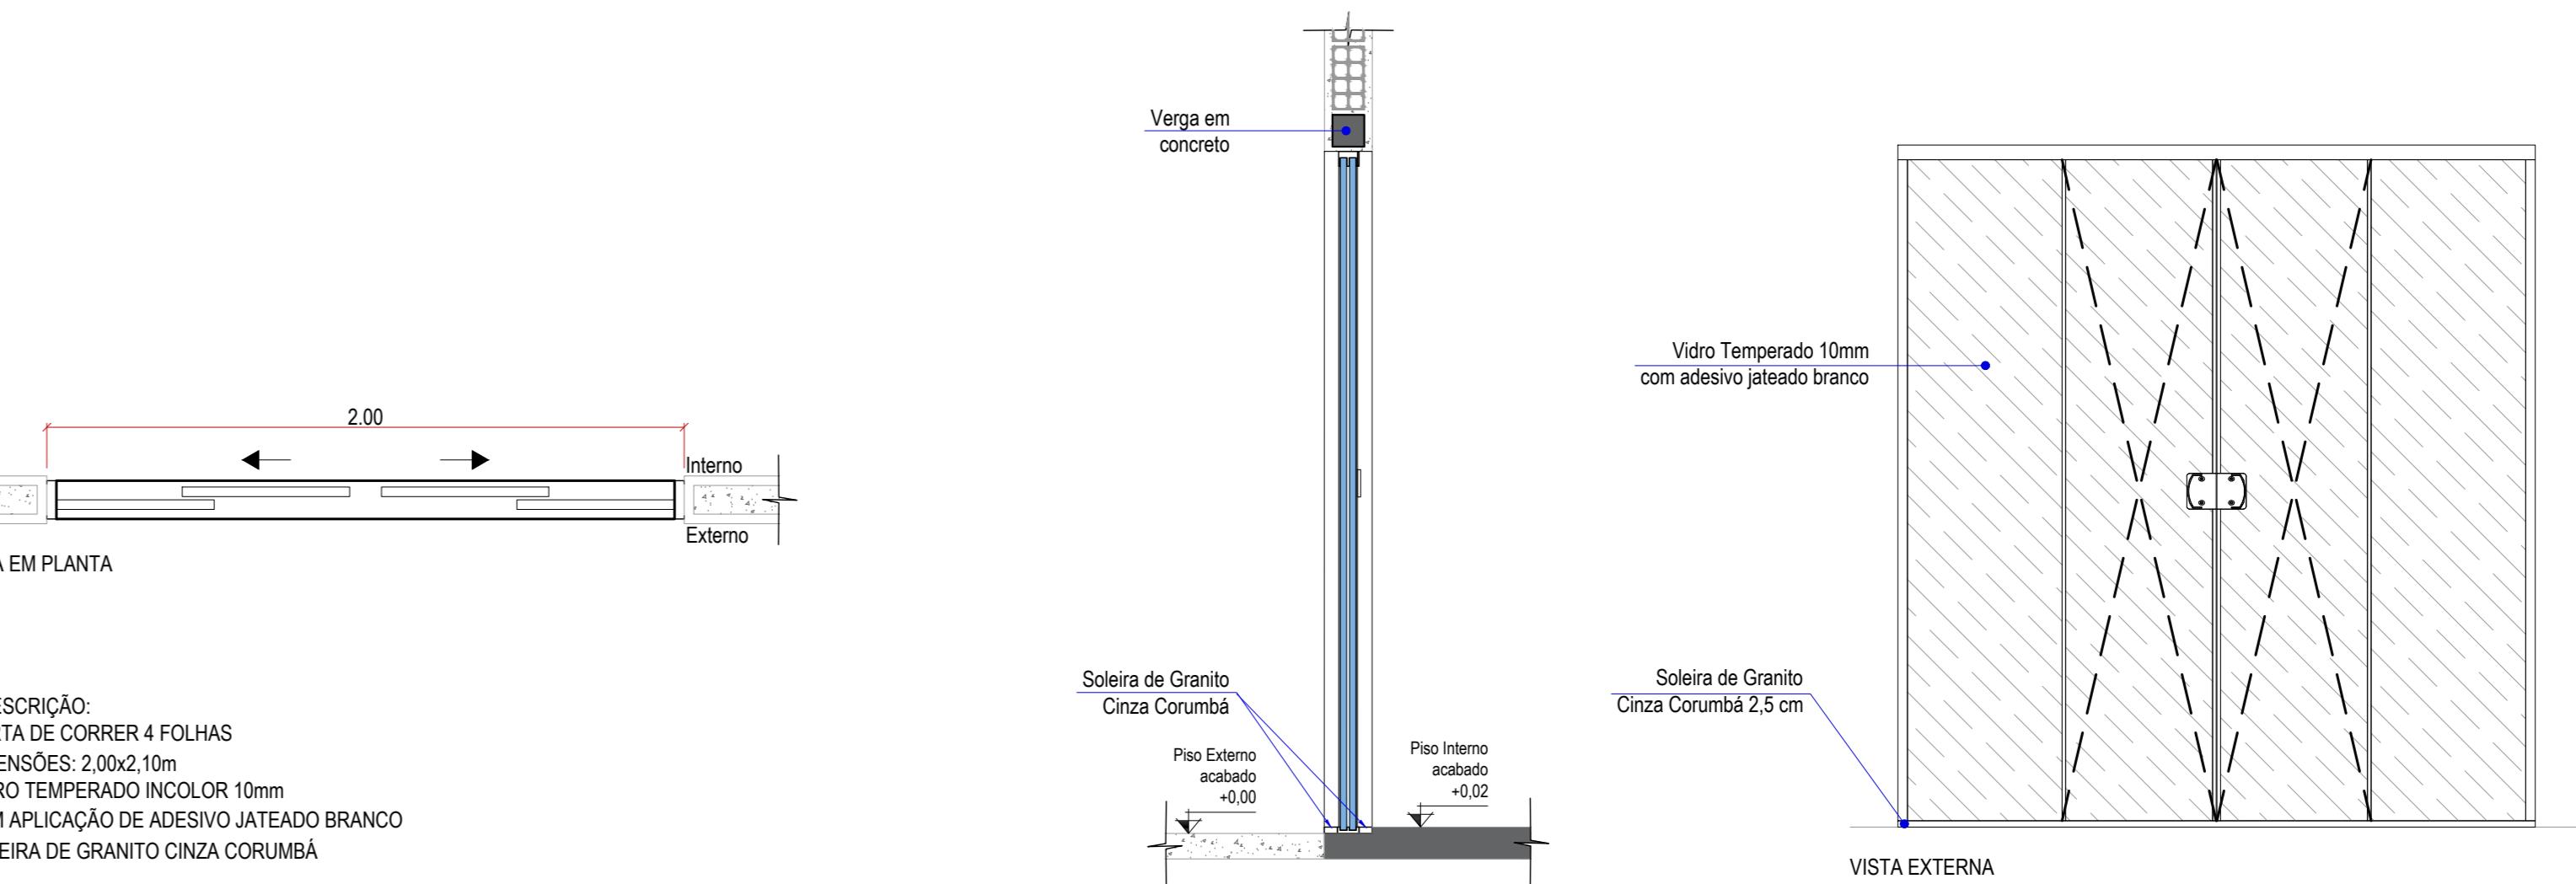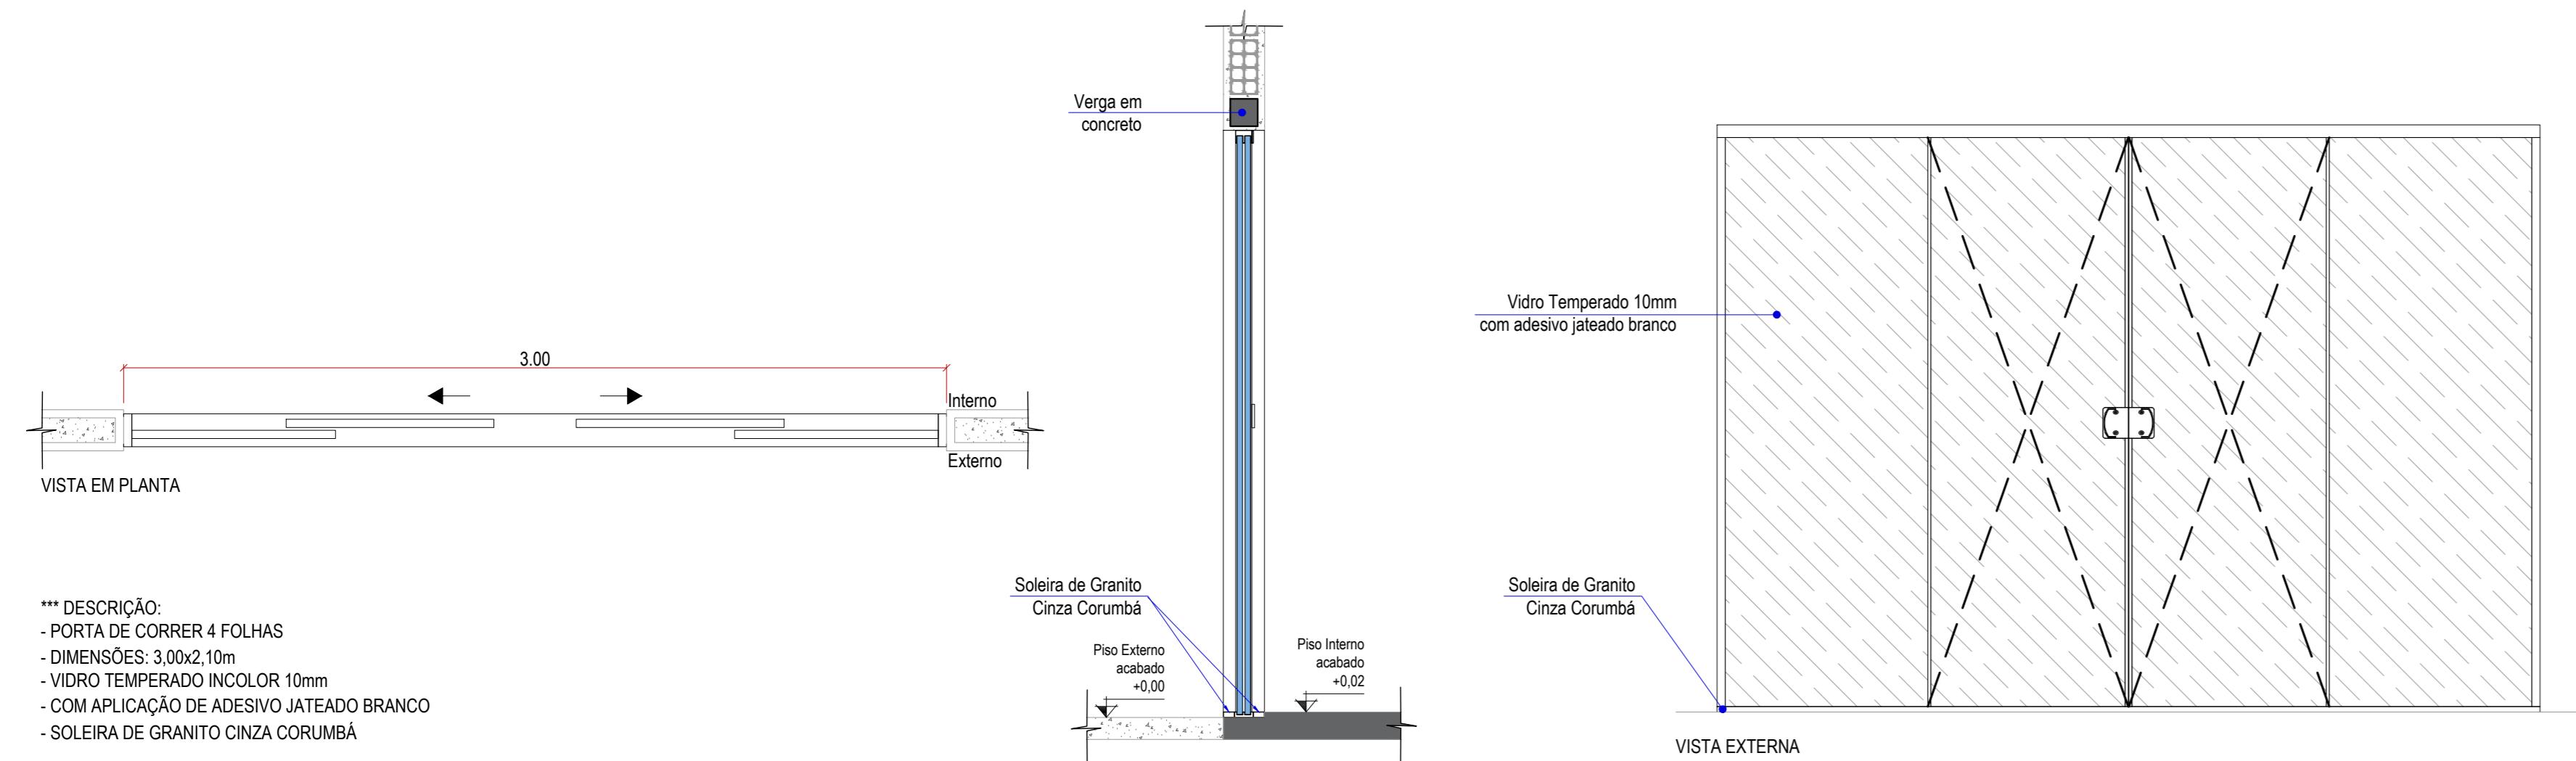


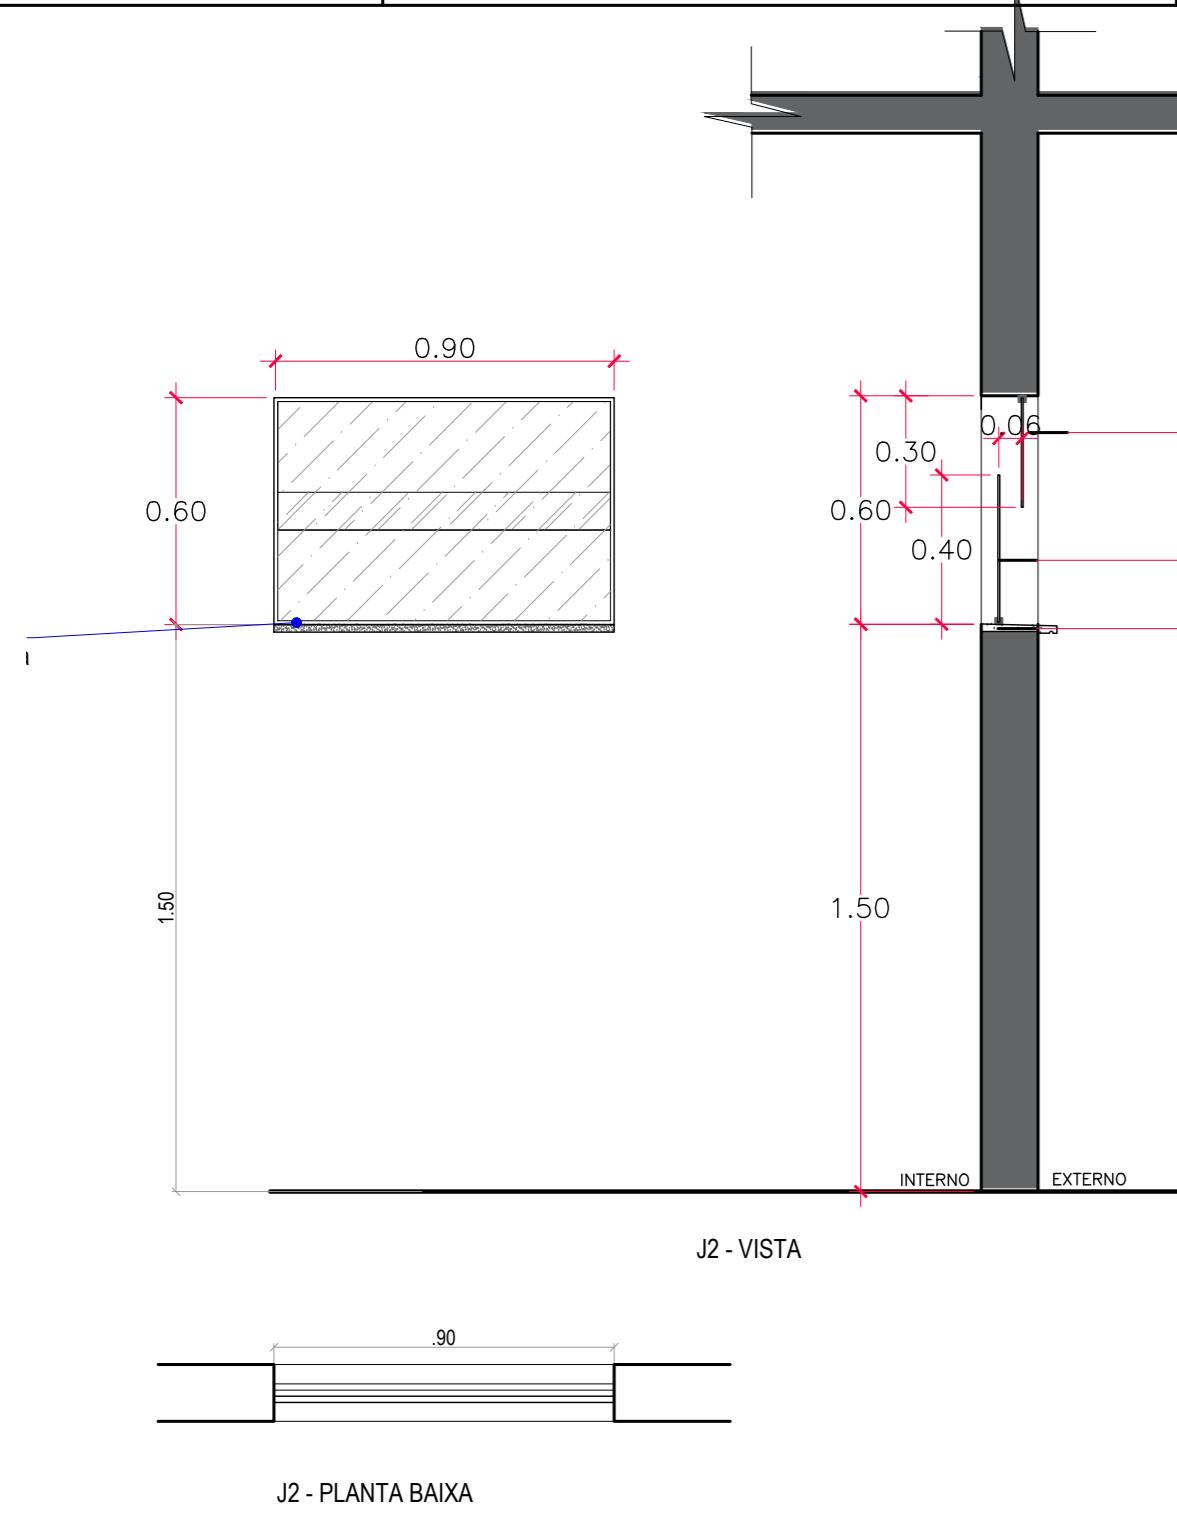



DETALHE 54 - janela J5

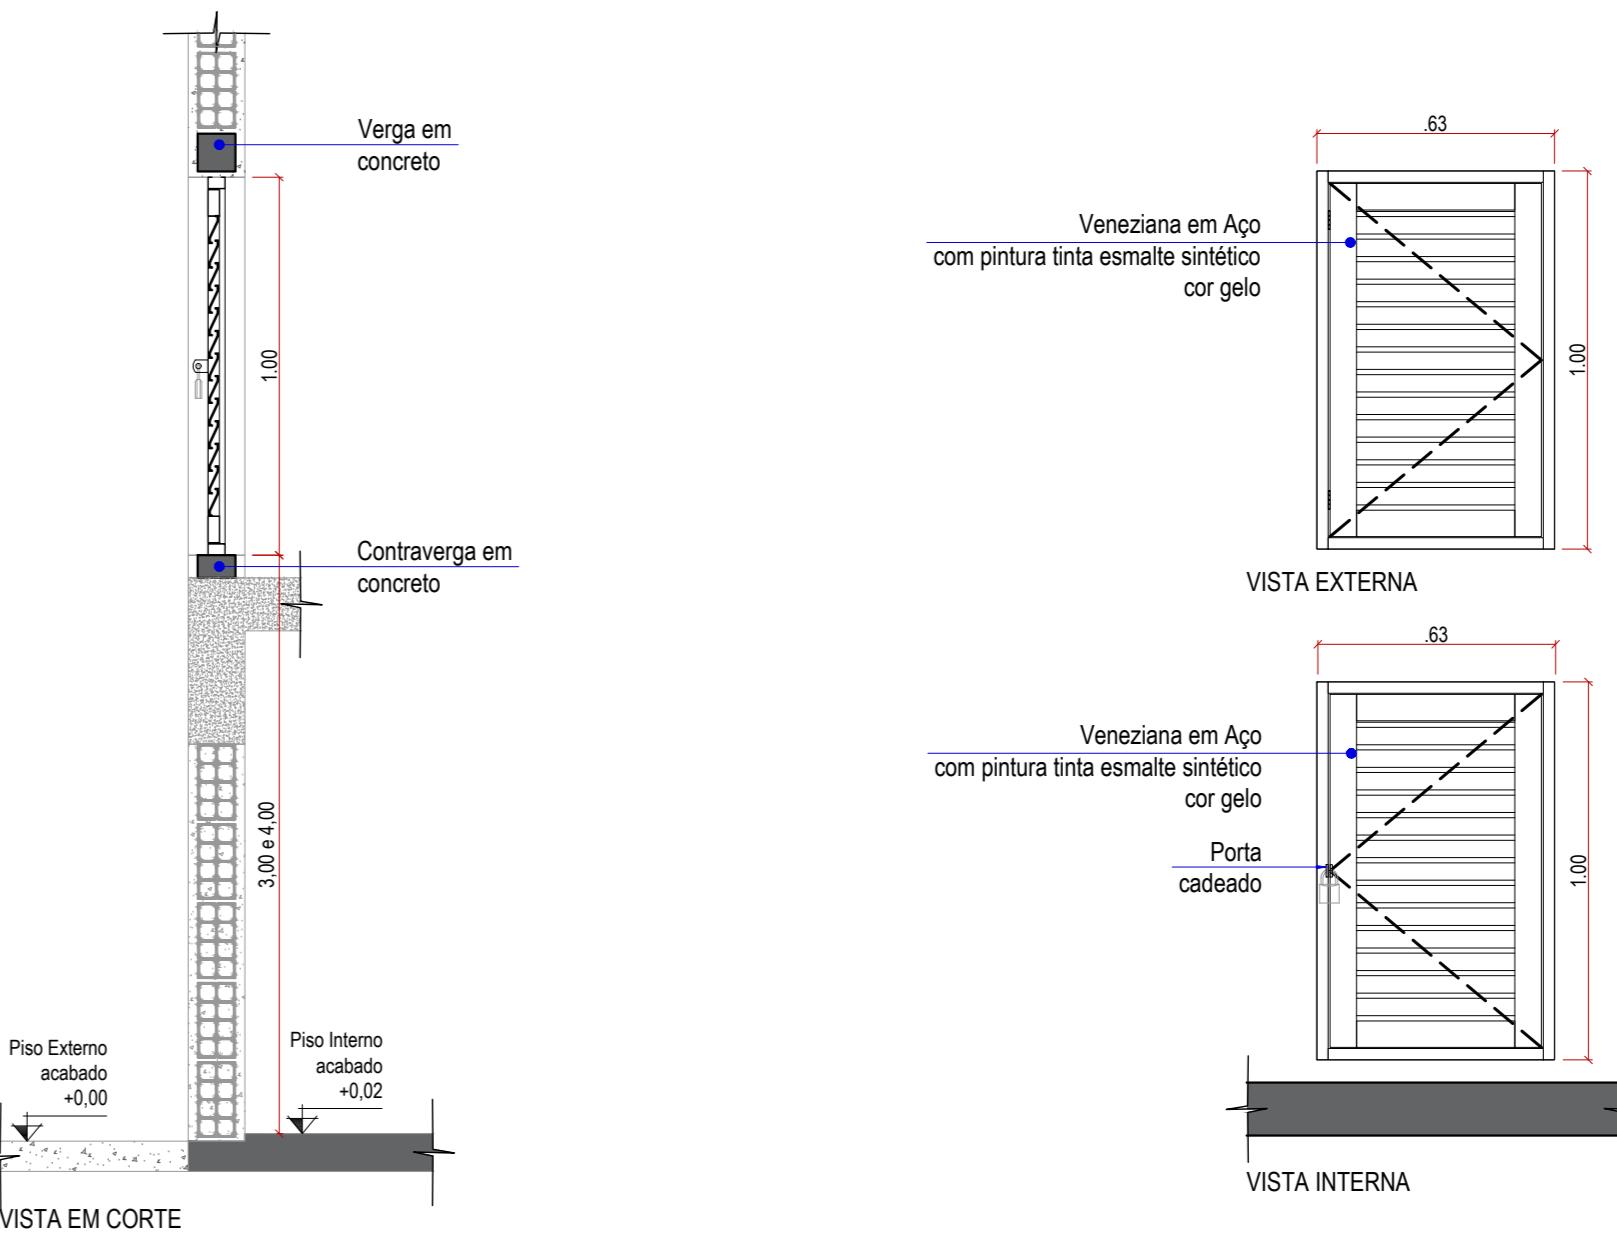

77 DETALHE 52 - janela J3
ESCALA 1/20

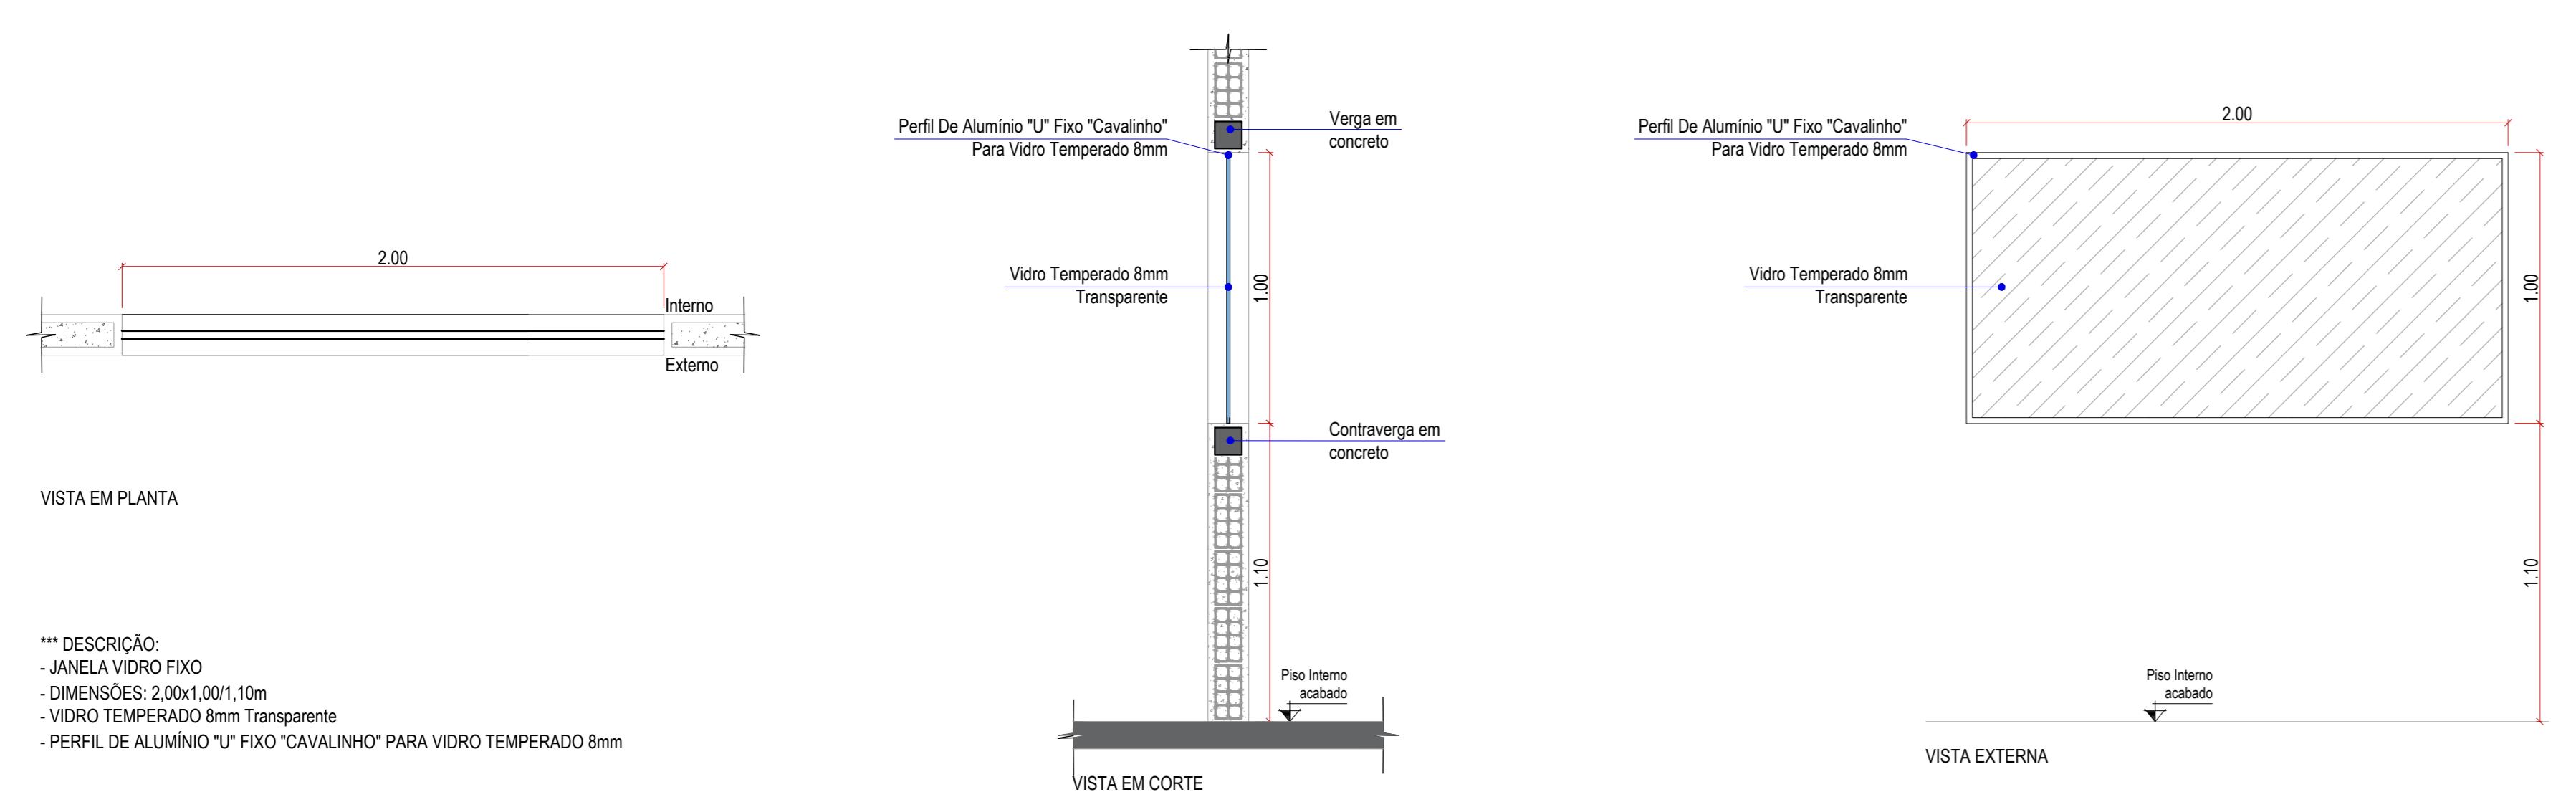

DETALHE 53 - janela J4
ESCALA 1/20

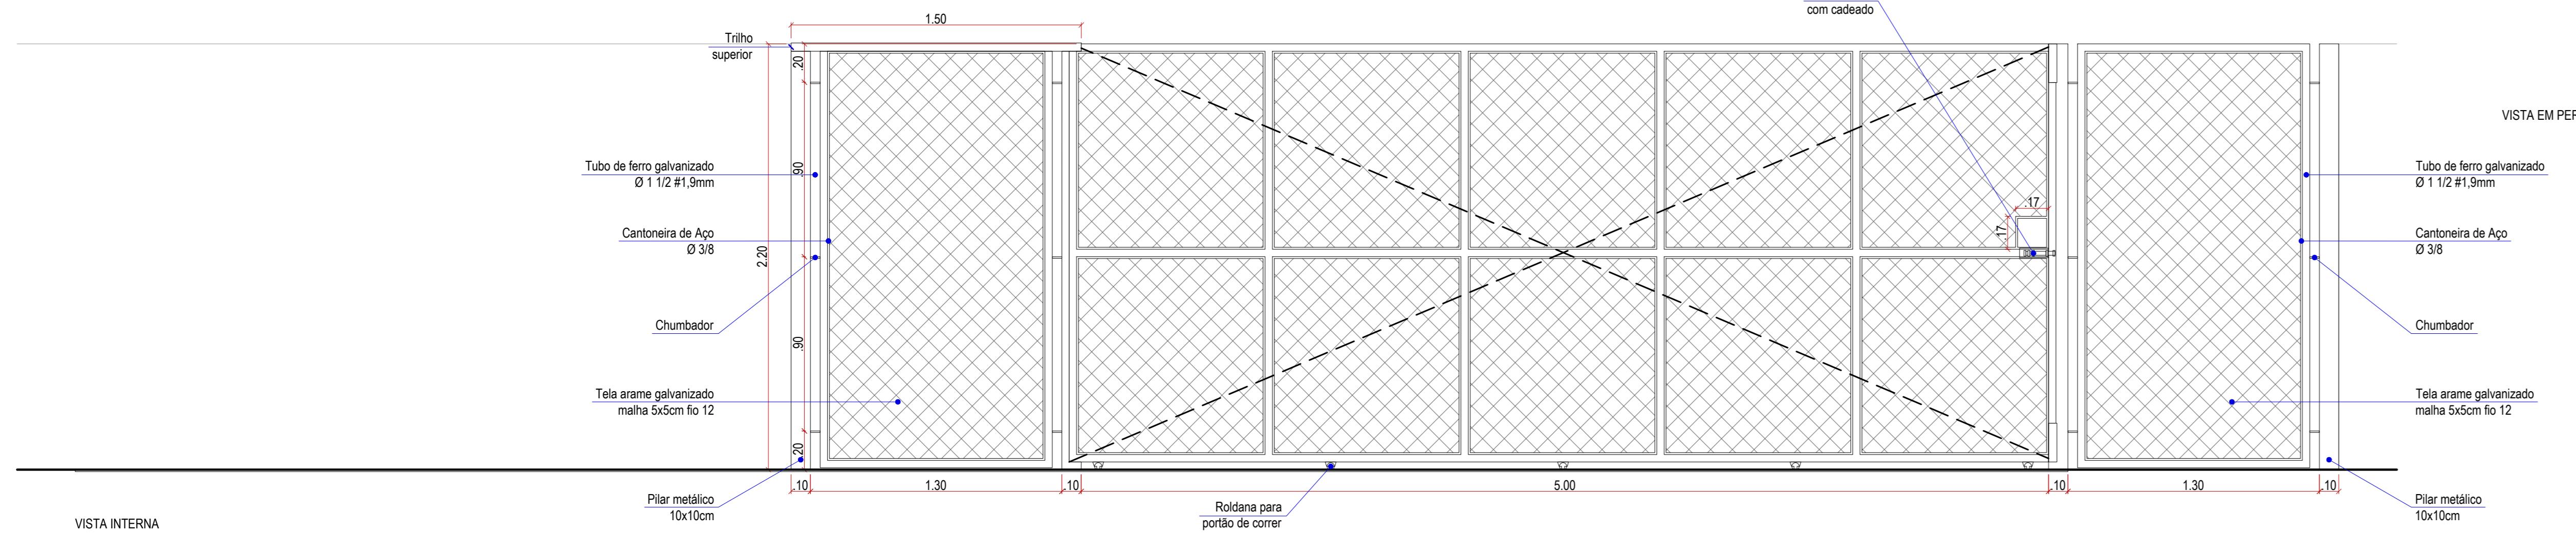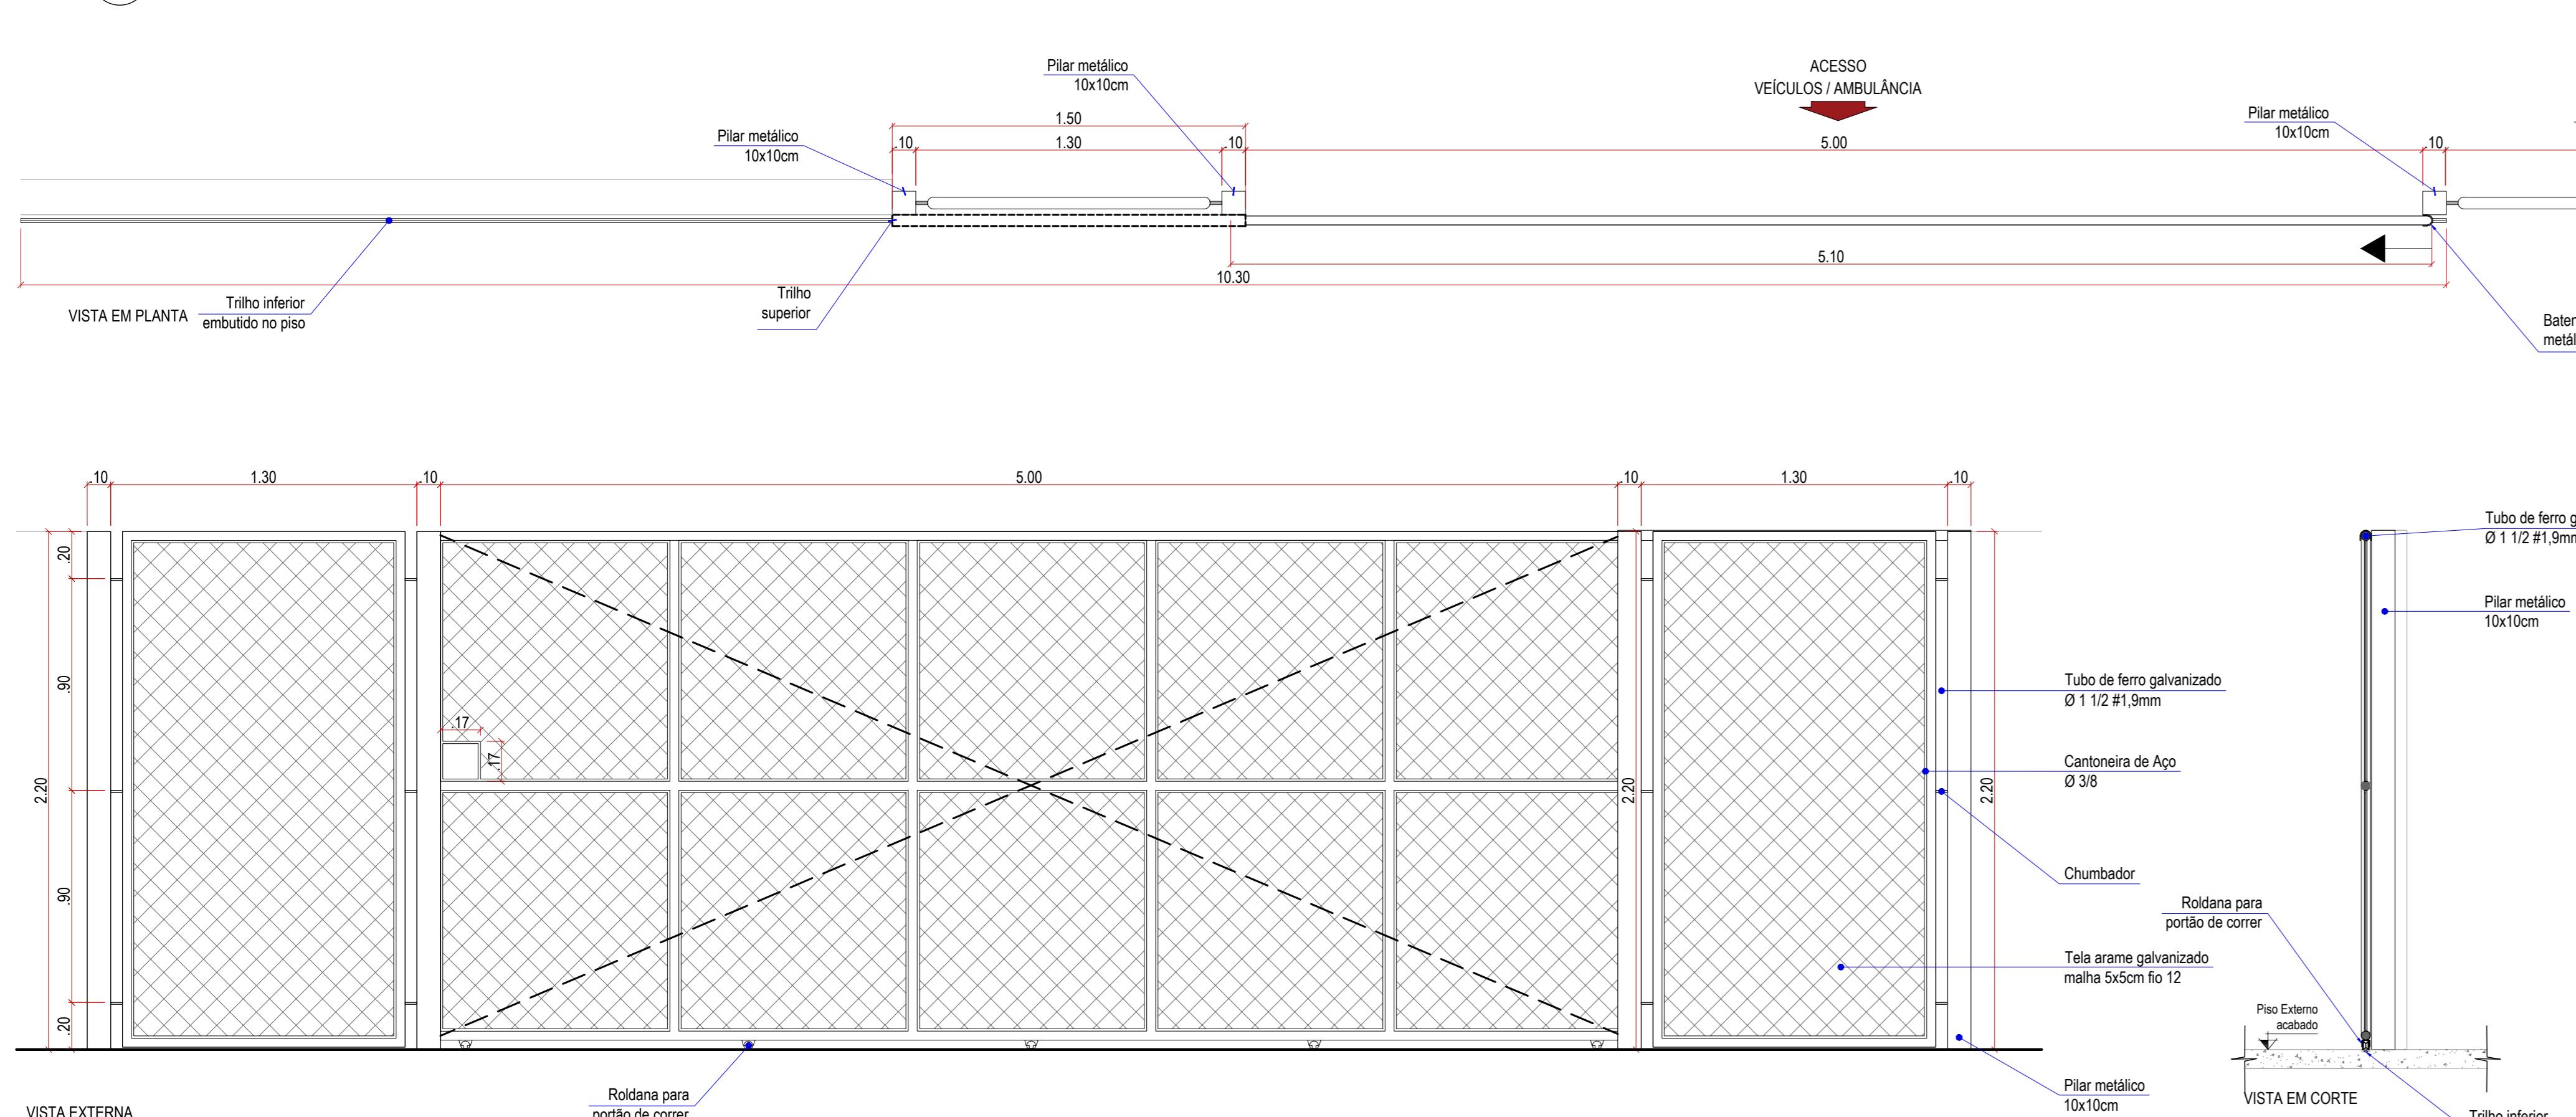

DETALHE 56 - portão PO01

QUADRO DE ÁREAS - IMPLANTAÇÃO

L:	45.764,17 m²	ÁREA COBERTURA DE AMBULÂNCIA:	23,50 m²
	3.600,00 m²	ÁREA DO ABRIGO DE RESÍDUOS:	12,54 m²
USF:	609,18 m²	ÁREA CONSTRUÍDA TOTAL FINAL:	825,62 m²
DISTRITO:	180,39 m²	ÁREA CONSTRUÍDA NÃO COMPUTÁVEL: pércola descoberta - 46,27 m ² e abrigo de banheiros - 5,08 m ²	

30/05/2025	Arq. Caroline	Emissão Inicial
A DE EMISSÃO	REPONSÁVEL	DESCRIÇÃO DA REVISÃO
<p>ADE DE SAÚDE DA FAMÍLIA LAR DO TRABALHADOR</p> <p>Ofício nº 4.091/GOAS/SESAU de 23 de abril de 2025</p>		
PROJETO EXECUTIVO DE ARQUITETURA		DATA: maio/2025
ELA E PORTÃO		REVISÃO: Arq. Caroline Máximo
Avenida dos Crisântemos, quadra 08, lote 01, Parcelamento Papa João Paulo II, Bairro Sobrinho Região: Imbirussu, Coordenadas: 20°26'54.0"S 54°38'37.8"W		
IPO GRANDE		FOLHA: 17/18
E TÉCNICA PELO PROJETO:		
Iva de Oliveira 32-5		
<p>EFEITURA MUNICIPAL DE CAMPO GRANDE</p> <p>SECRETARIA MUNICIPAL DE INFRAESTRUTURA E SERVIÇOS PÚBLICOS</p> <p>INTENDÊNCIA DE PROJETOS GERÊNCIA DE ESTUDOS E PROJETOS</p>		



06.01. Projeto arquitetônico (01 a 18)

Código do documento: MS63-BSAR-V2ZD-EA7L



Autenticação Eletrônica

Valide em <https://compras.campogrande.ms.gov.br/flowbee-pub/#/validar/MS63-BSAR-V2ZD-EA7L>

Ou digite o código: MS63-BSAR-V2ZD-EA7L

Assinado em conformidade à Medida Provisória nº 2.200-2/2001 e Lei 14.063/2020.

Assinaturas



MARCELO SILVA DE OLIVEIRA

CPF: 338*****15

Eletrônica

Em: 31/07/2025 11:00