


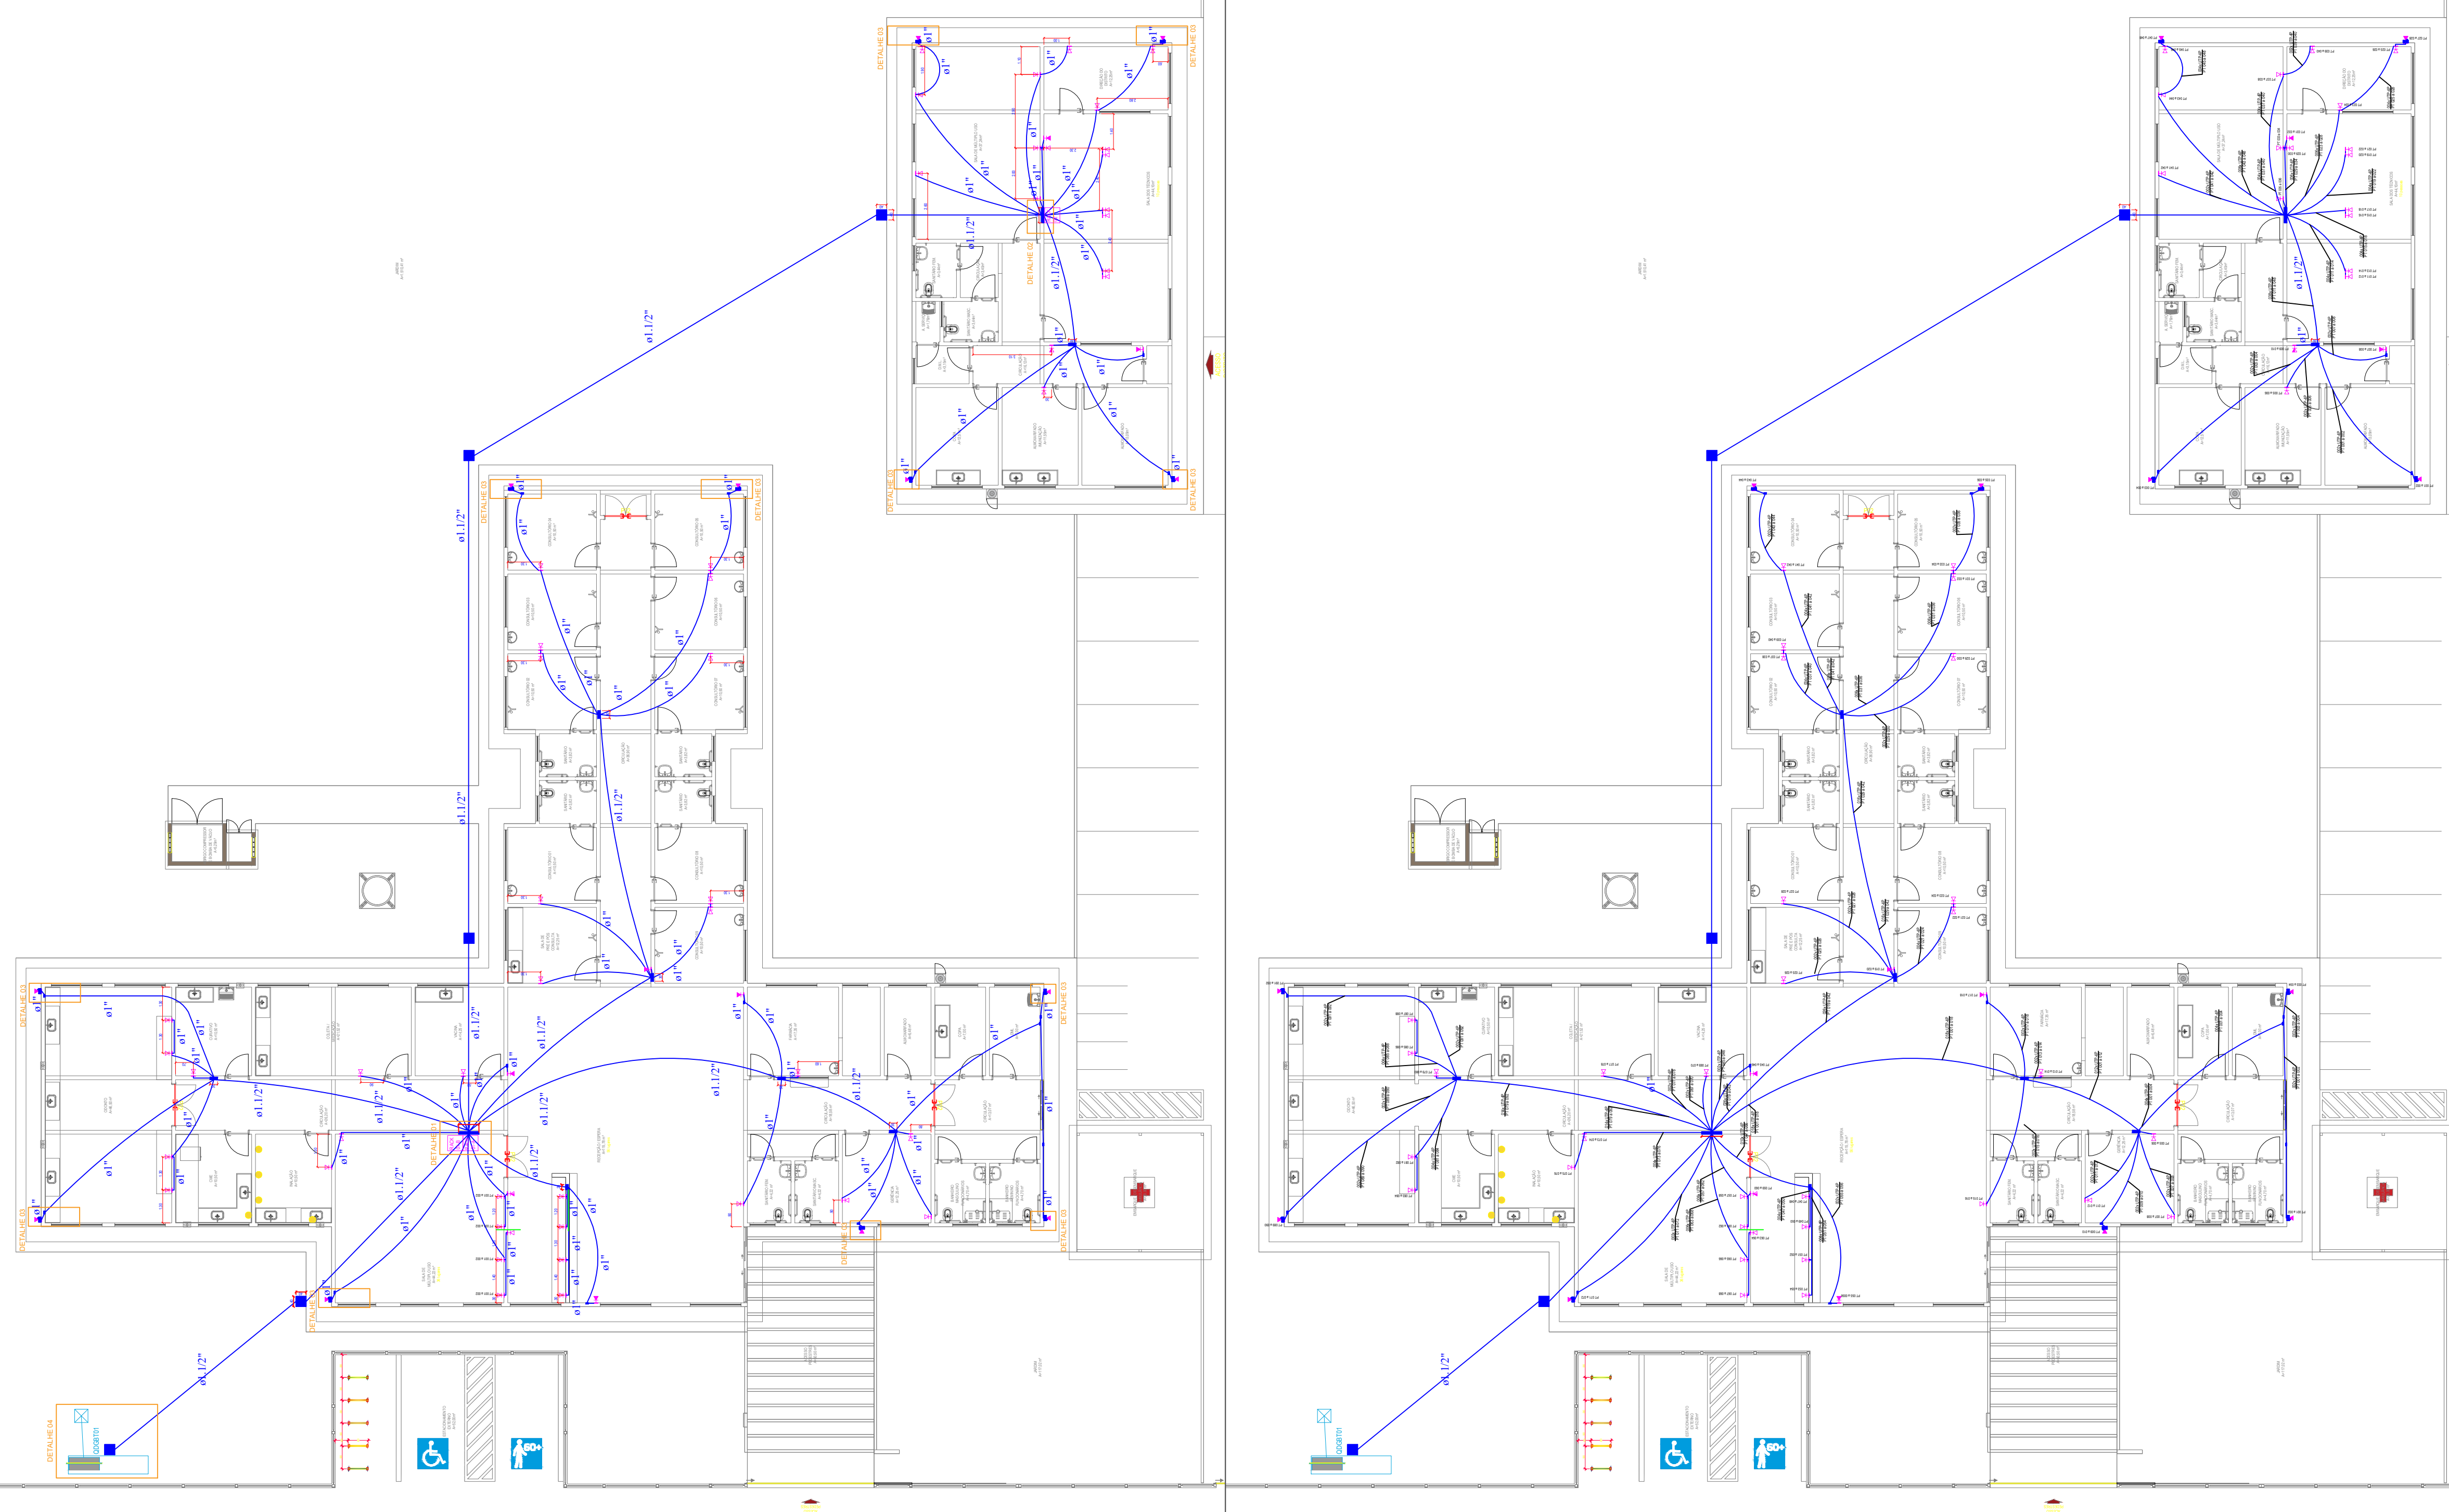

LEGENDA

- | | |
|---|---|
| Y | 01 caixa de PVC 4"x2" de embutir com 02 RJ 45 a 240 cm altura do piso acabado |
| Y | 01 caixa de PVC 4"x2" de embutir com 02 RJ 45 a 120 cm altura do piso acabado |
| Y | 01 caixa de PVC 4"x2" de embutir com 02 RJ 45 a 40 cm altura do piso acabado |

ELETRODUTO PVC RÍGIDO Ø1" EMBUTIDO PAREDE

ELETRODUTO PVC RÍGIDO Ø1" ENTERRADO

CAIXA DE PASSAGEM 20x20cm METÁLICA DE SOBREPOR
COM BOX Ø1"

CAIXA DE PVC 4"X2" EMBUTIR


CAIXA DE PASSAGEM 20x20cm EMBUTIR

CAIXA DE PASSAGEM 60x60cm EMBUTIR


CAIXA DE PASSAGEM 80x80cm EMBUTIR

CAIXA DE PASSAGEM 40x40cm PRÉ-FABRICADA


DETALHE 01

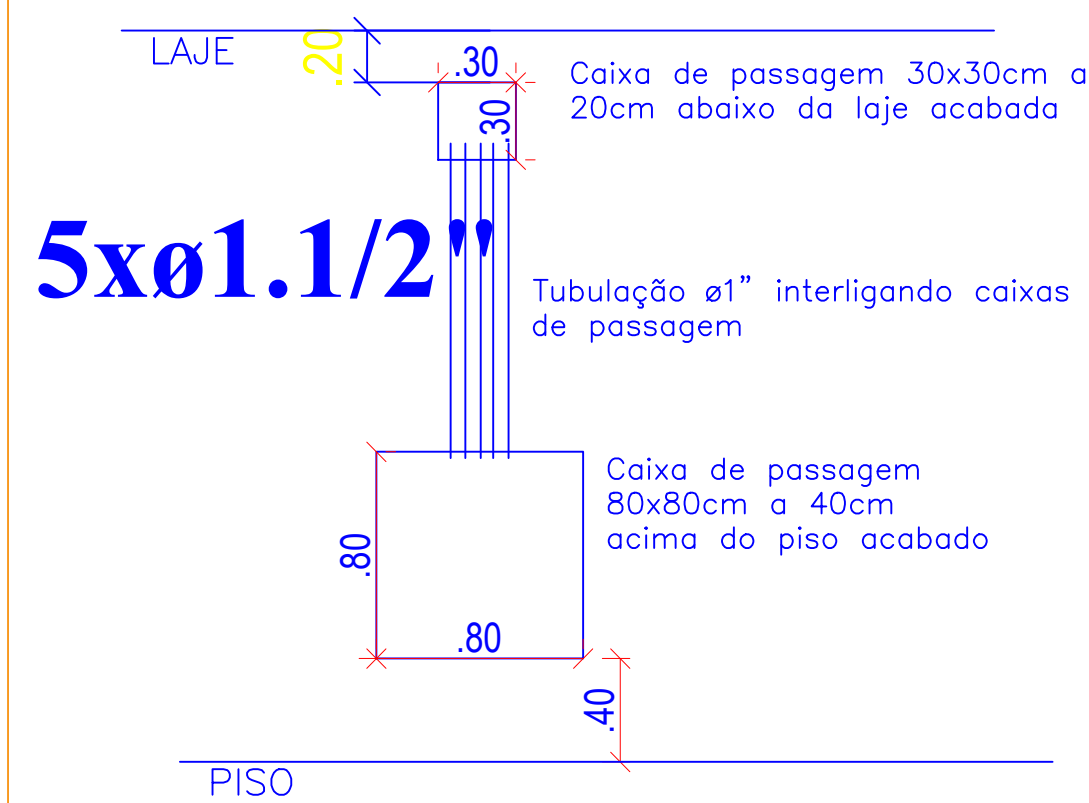

DETALHE 02

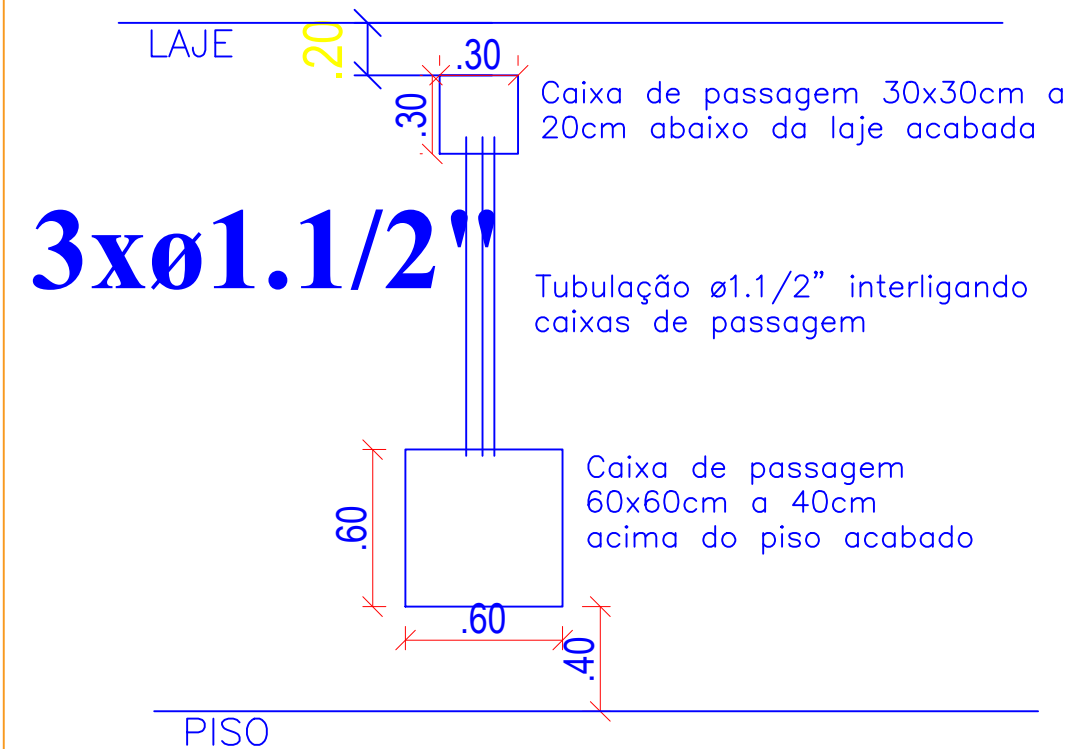

DETALHE 04

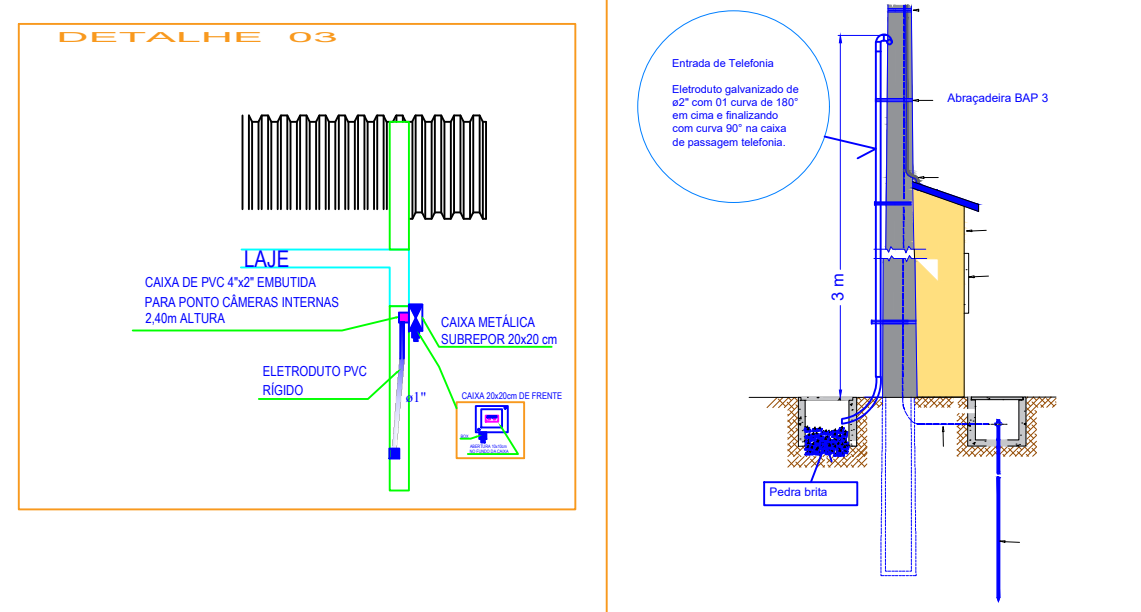[illegible]

						Fernando Luis Benesi
REV.	MODIFICAÇÃO		DATA	AUTORES DO PROJETO		DESENHISTA
CONSTRUÇÃO DA REDE LÓGICA				INFRAESTRUTURA		01 / 01
USF Lar do Trabalhador				LEGENDA		
PROJETO EXECUTIVO				PLANILHA		
REDE LÓGICA				MATERIAL		
				DATA: 12/06/2025	MODIF.: 05/09/2000	
PROPRIETÁRIO	AUTOR DO PROJETO		RESP. TÉCNICO PELA OBRA		ESCALA	
					SEM ESCALA	
PREFEITURA MUNICIPAL	Mayara Rondon do Silva					
Campo Grande	Engenheira Eletrônica - Eletrônica					
Matão Grosso do Sul	CREA-MS: 17.395-D/MS					

AGETEC
Agência Municipal de
Tecnologia da Informação
e Inovação



CAMPO GRANDE
— PREFEITURA —



06.07. Projeto lógica

Código do documento: 26AJ-2GEK-YAPX-SY8D



Autenticação Eletrônica

Valide em <https://compras.campogrande.ms.gov.br/flowbee-publ/#/validar/26AJ-2GEK-YAPX-SY8D>
Ou digite o código: 26AJ-2GEK-YAPX-SY8D
Assinado em conformidade à Medida Provisória nº 2.200-2/2001 e Lei 14.063/2020.

Assinaturas



Eletrônica

Mayara Rondon da Silva

CPF: 028*****79

Em: 31/07/2025 09:26
