


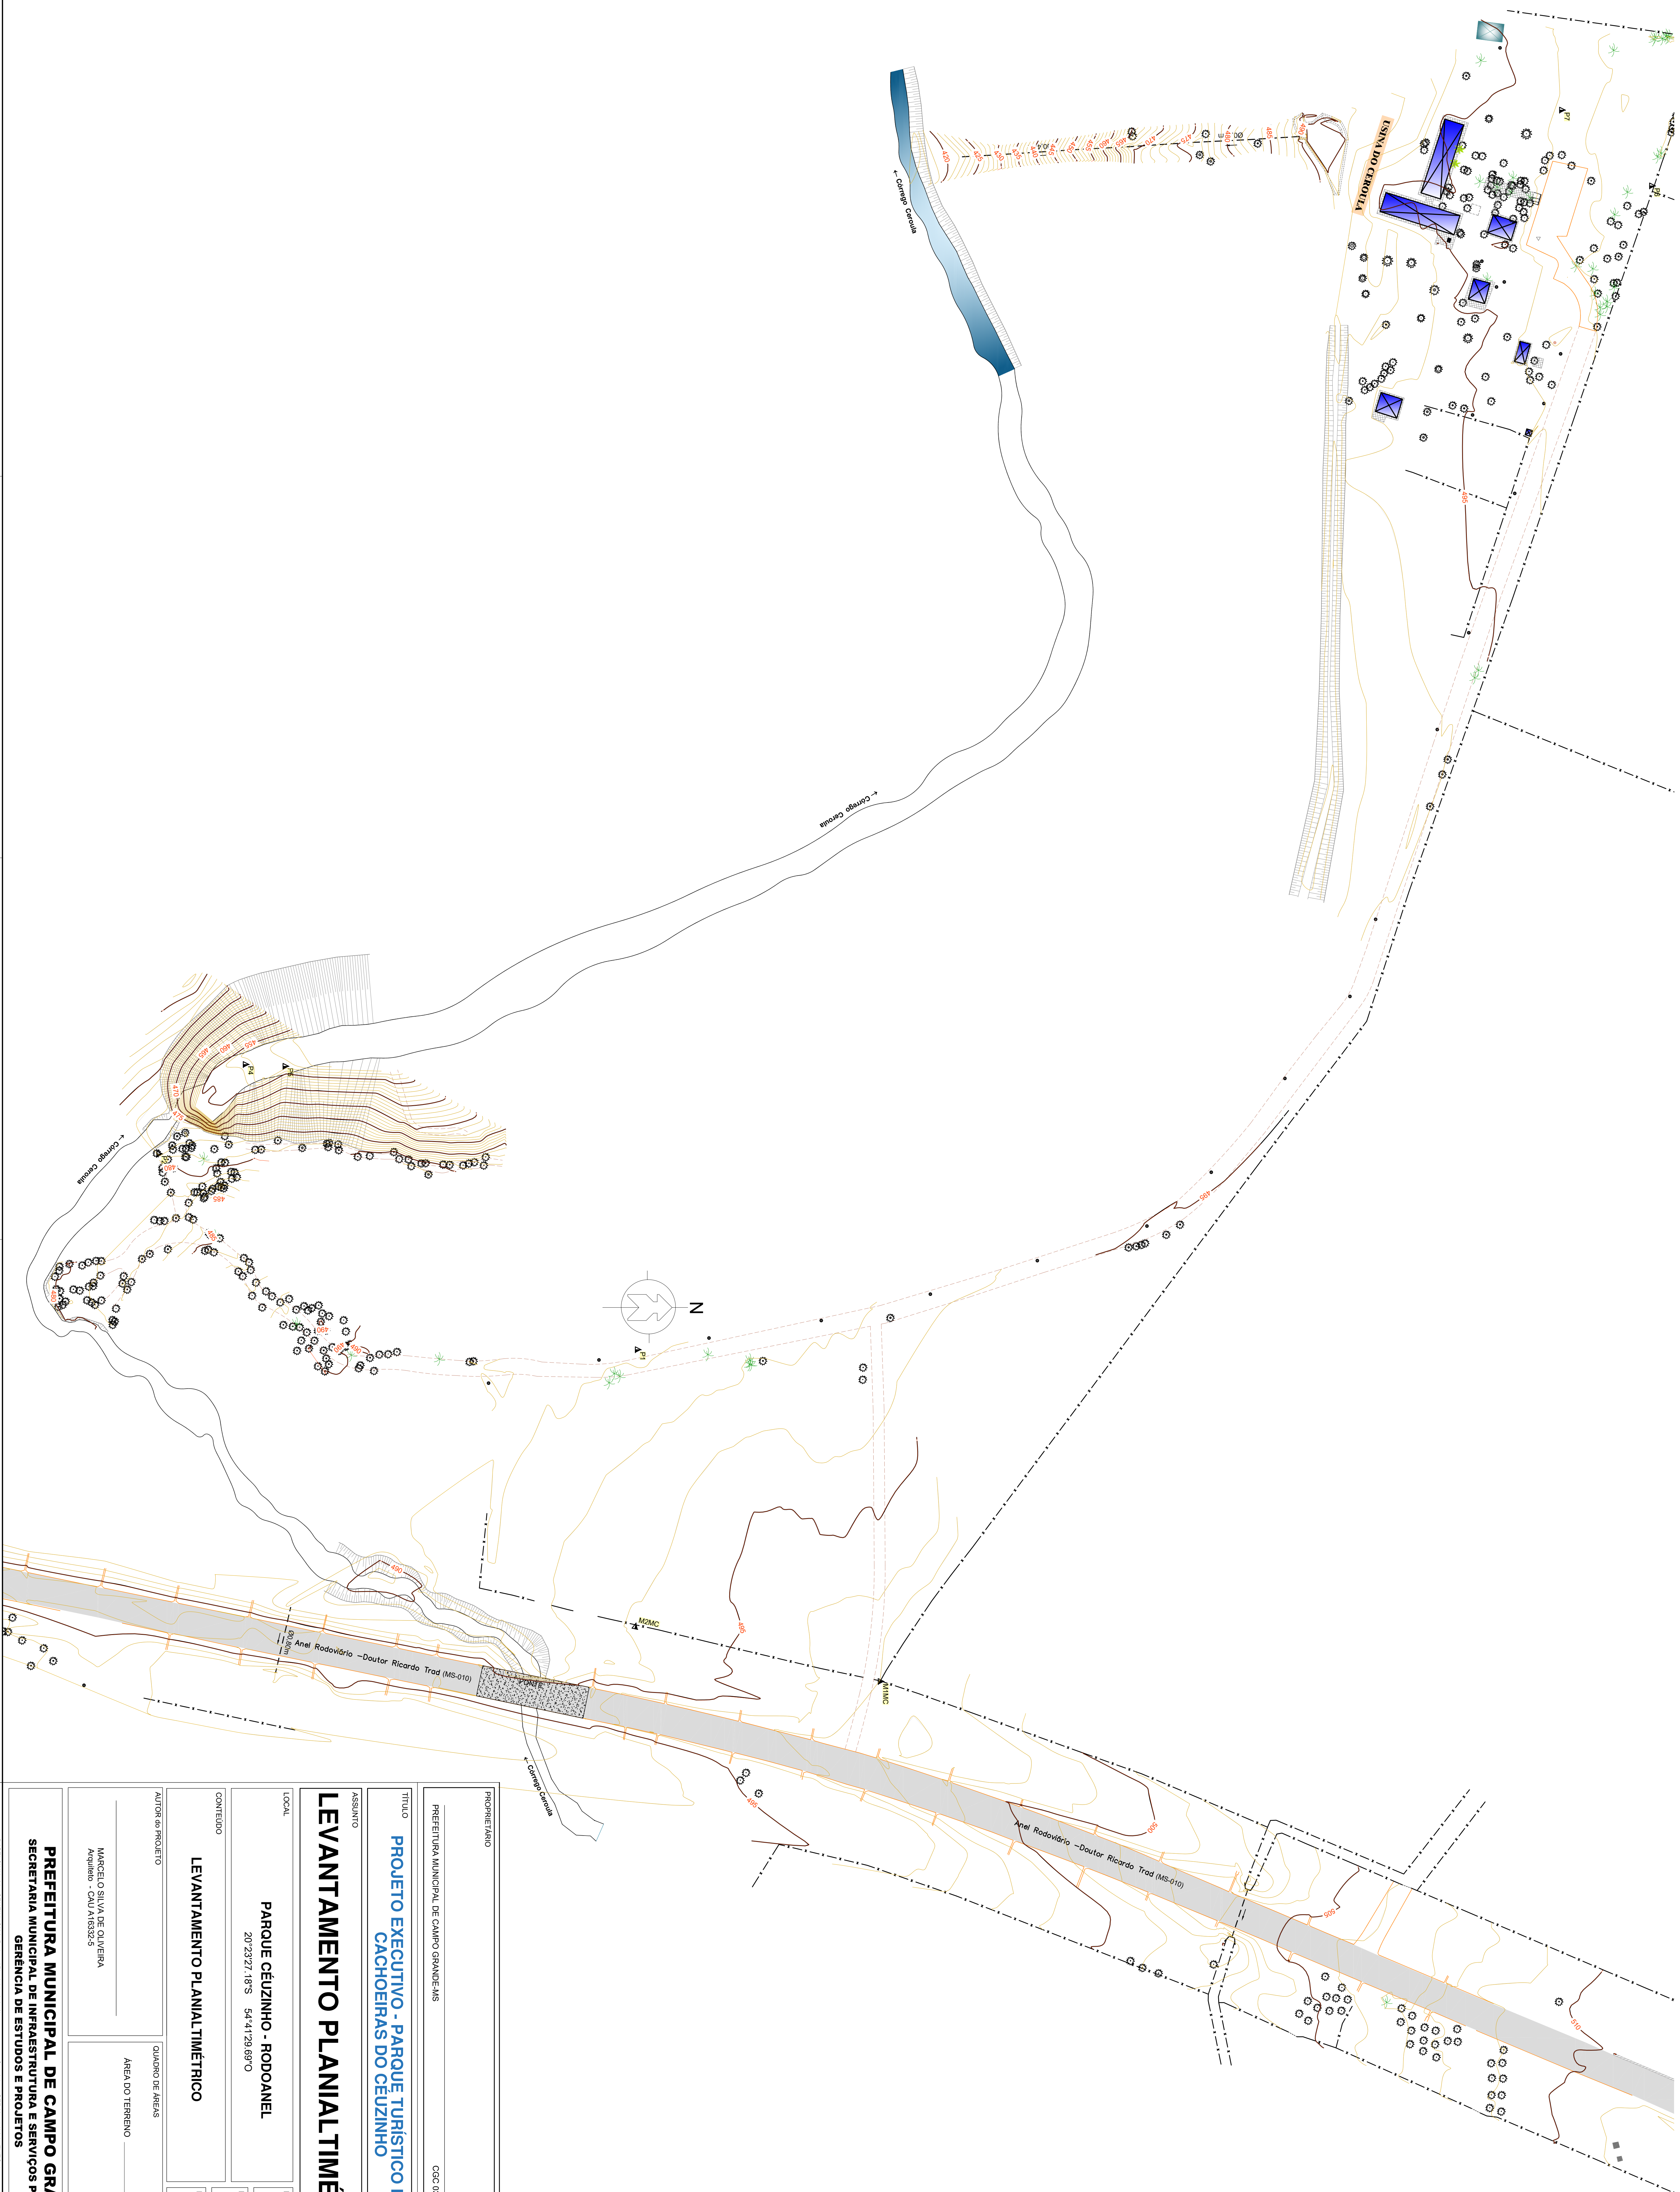

VARIO

PREFEITURA MUNICIPAL DE CAMPO GRANDE-MS

CGC 03.501.509/0001-06

TÍTULO
PROJETO EXECUTIVO - PARQUE TURÍSTICO MUNICIPAL
CACHOEIRAS DO CEUZINHO

LEVANTAMIENTO PLANIALTIMÉTRICO

LOCAL

PARQUE CÊUZINHO - RODOANEL

0.69%

CONTEÚDO

FOLHA
INÍCIA

AUTOR do PROJETO

AS

MARCELO SILVA DE OLIVEIRA
Arquiteto - CAU A16332-5

PREFEITURA MUNICIPAL DE CAMPO GRANDE
SECRETARIA MUNICIPAL DE INFRAESTRUTURA E SERVIÇOS PÚBLICOS
GERÊNCIA DE ESTUDOS E PROJETOS



06.05.01. Levantamento Planialtimétrico

Código do documento: 5AFG-TJ8W-JA4M-VRCY



Autenticação Eletrônica

Valide em <https://compras.campogrande.ms.gov.br/flowbee-pub/#!/validar/5AFG-TJ8W-JA4M-VRCY>

Ou digite o código: 5AFG-TJ8W-JA4M-VRCY

Assinado em conformidade à Medida Provisória nº 2.200-2/2001 e Lei 14.063/2020.

Assinaturas



Eletrônica

MARCELO SILVA DE OLIVEIRA

CPF: 338*****15

Em: 01/09/2025 16:34
