


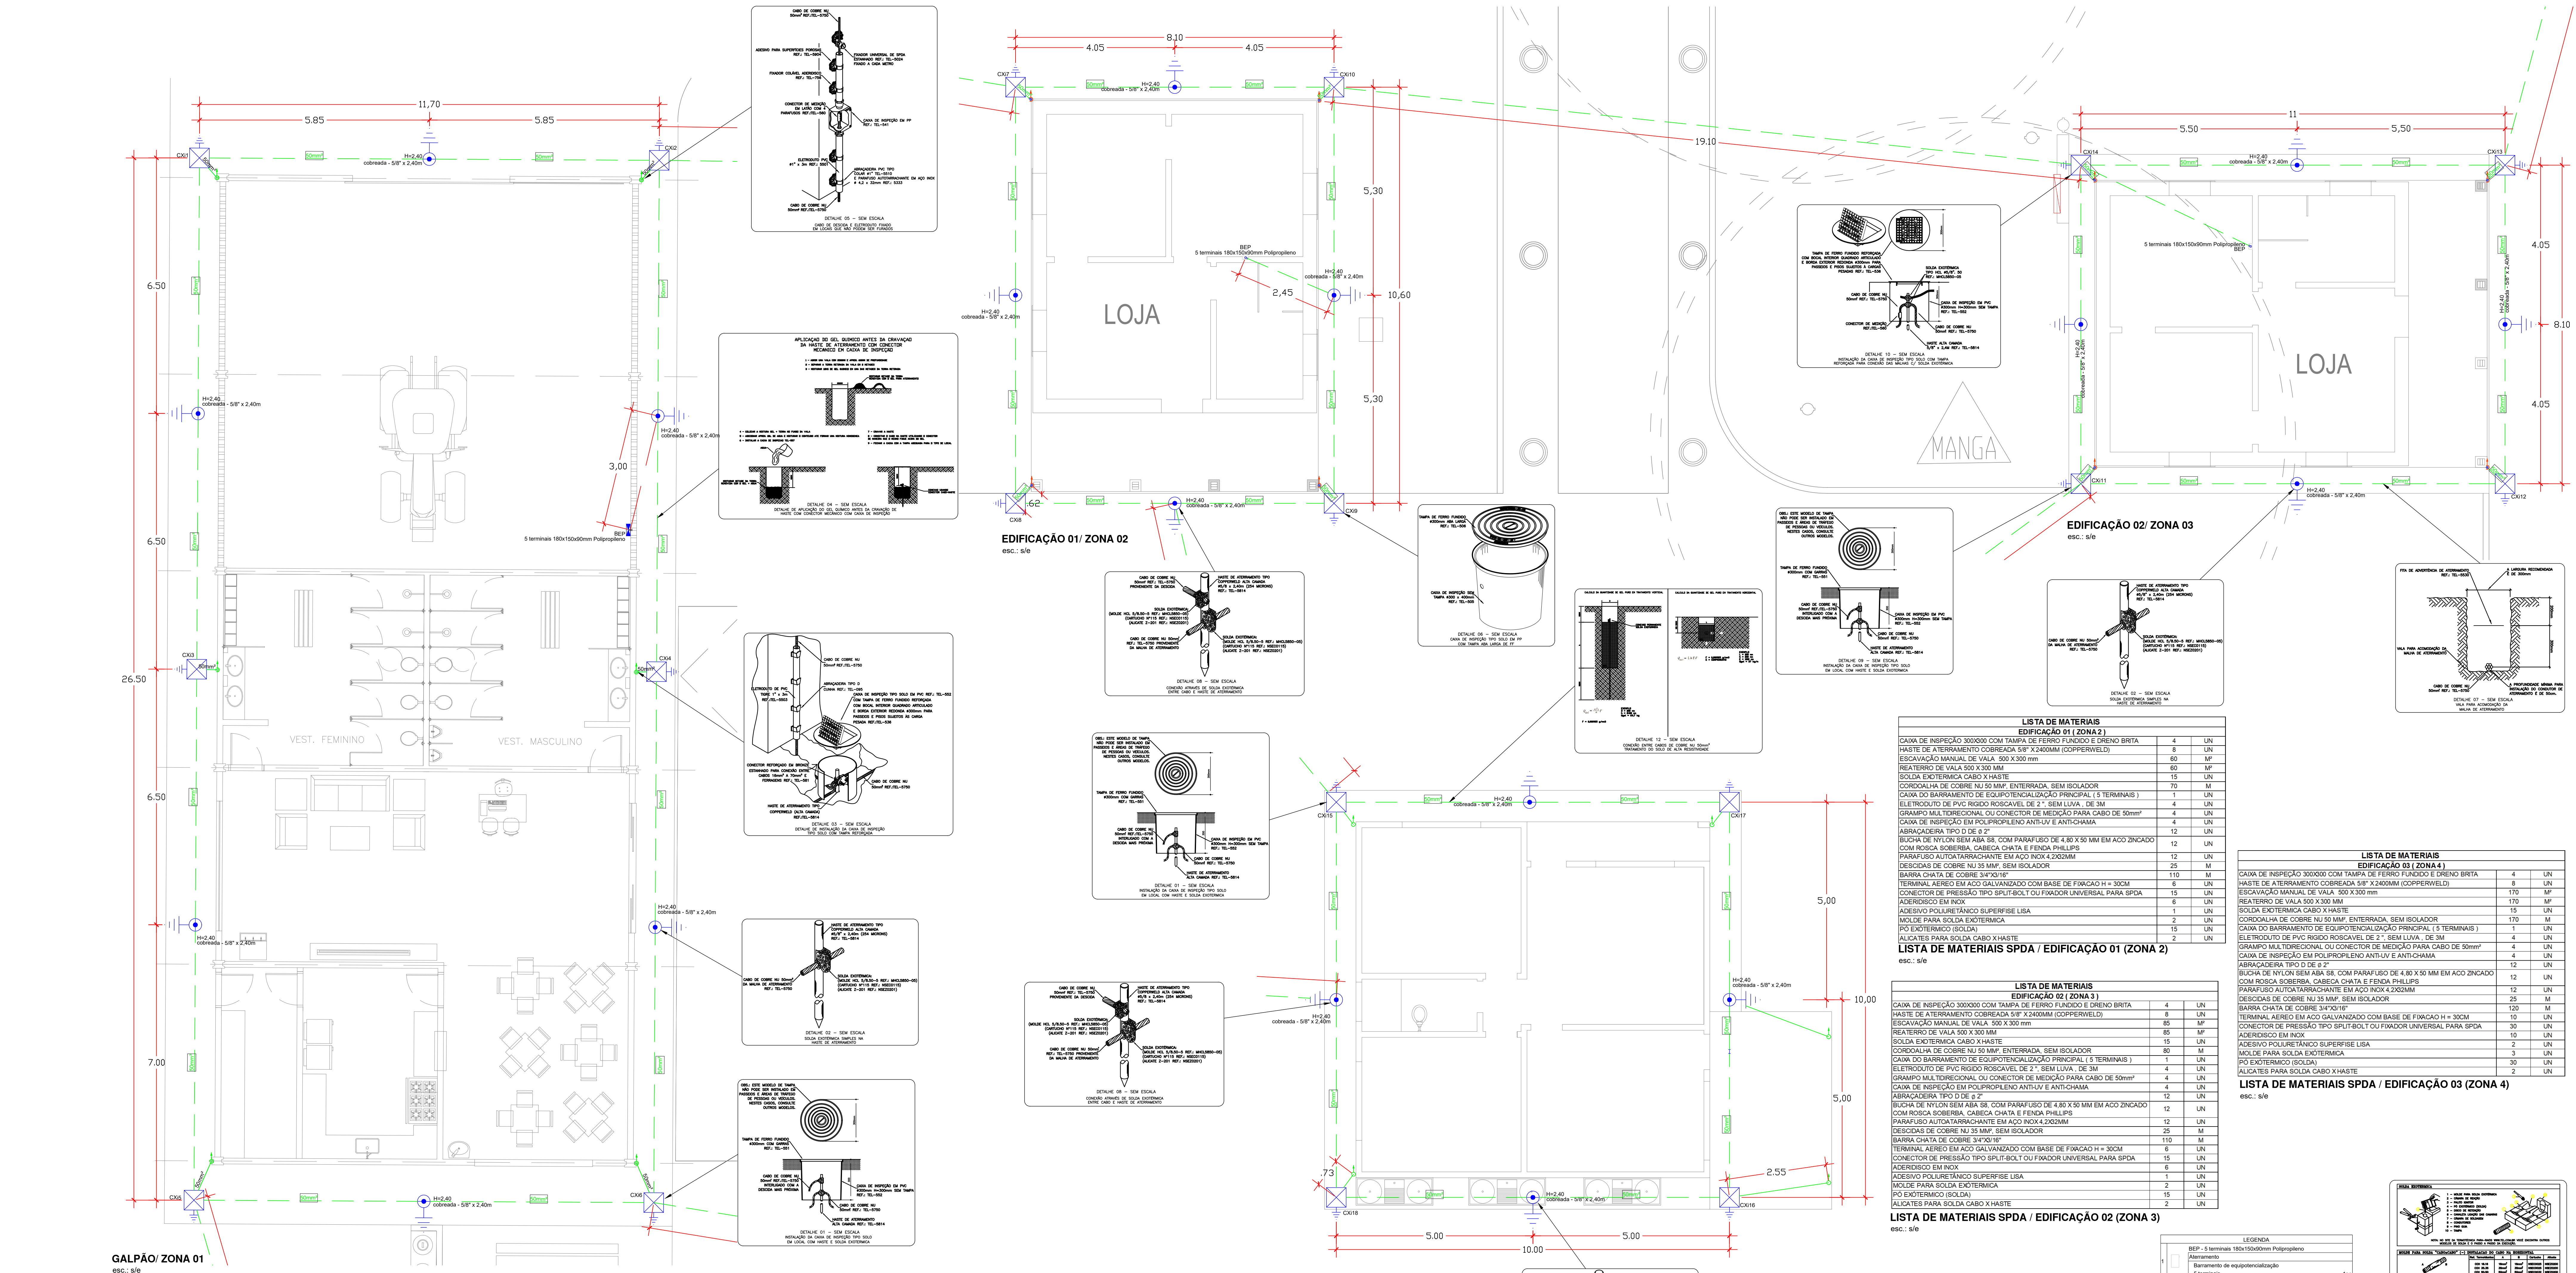


ANÁLISE DE RISCO DA EDIFICAÇÃO / SPDA

esc.: s/e


MEMORIAL DE CÁLCULO / SPDA

esc.: s/e

EDIFICAÇÃO 03/ ZONA 04


esc.: s/e

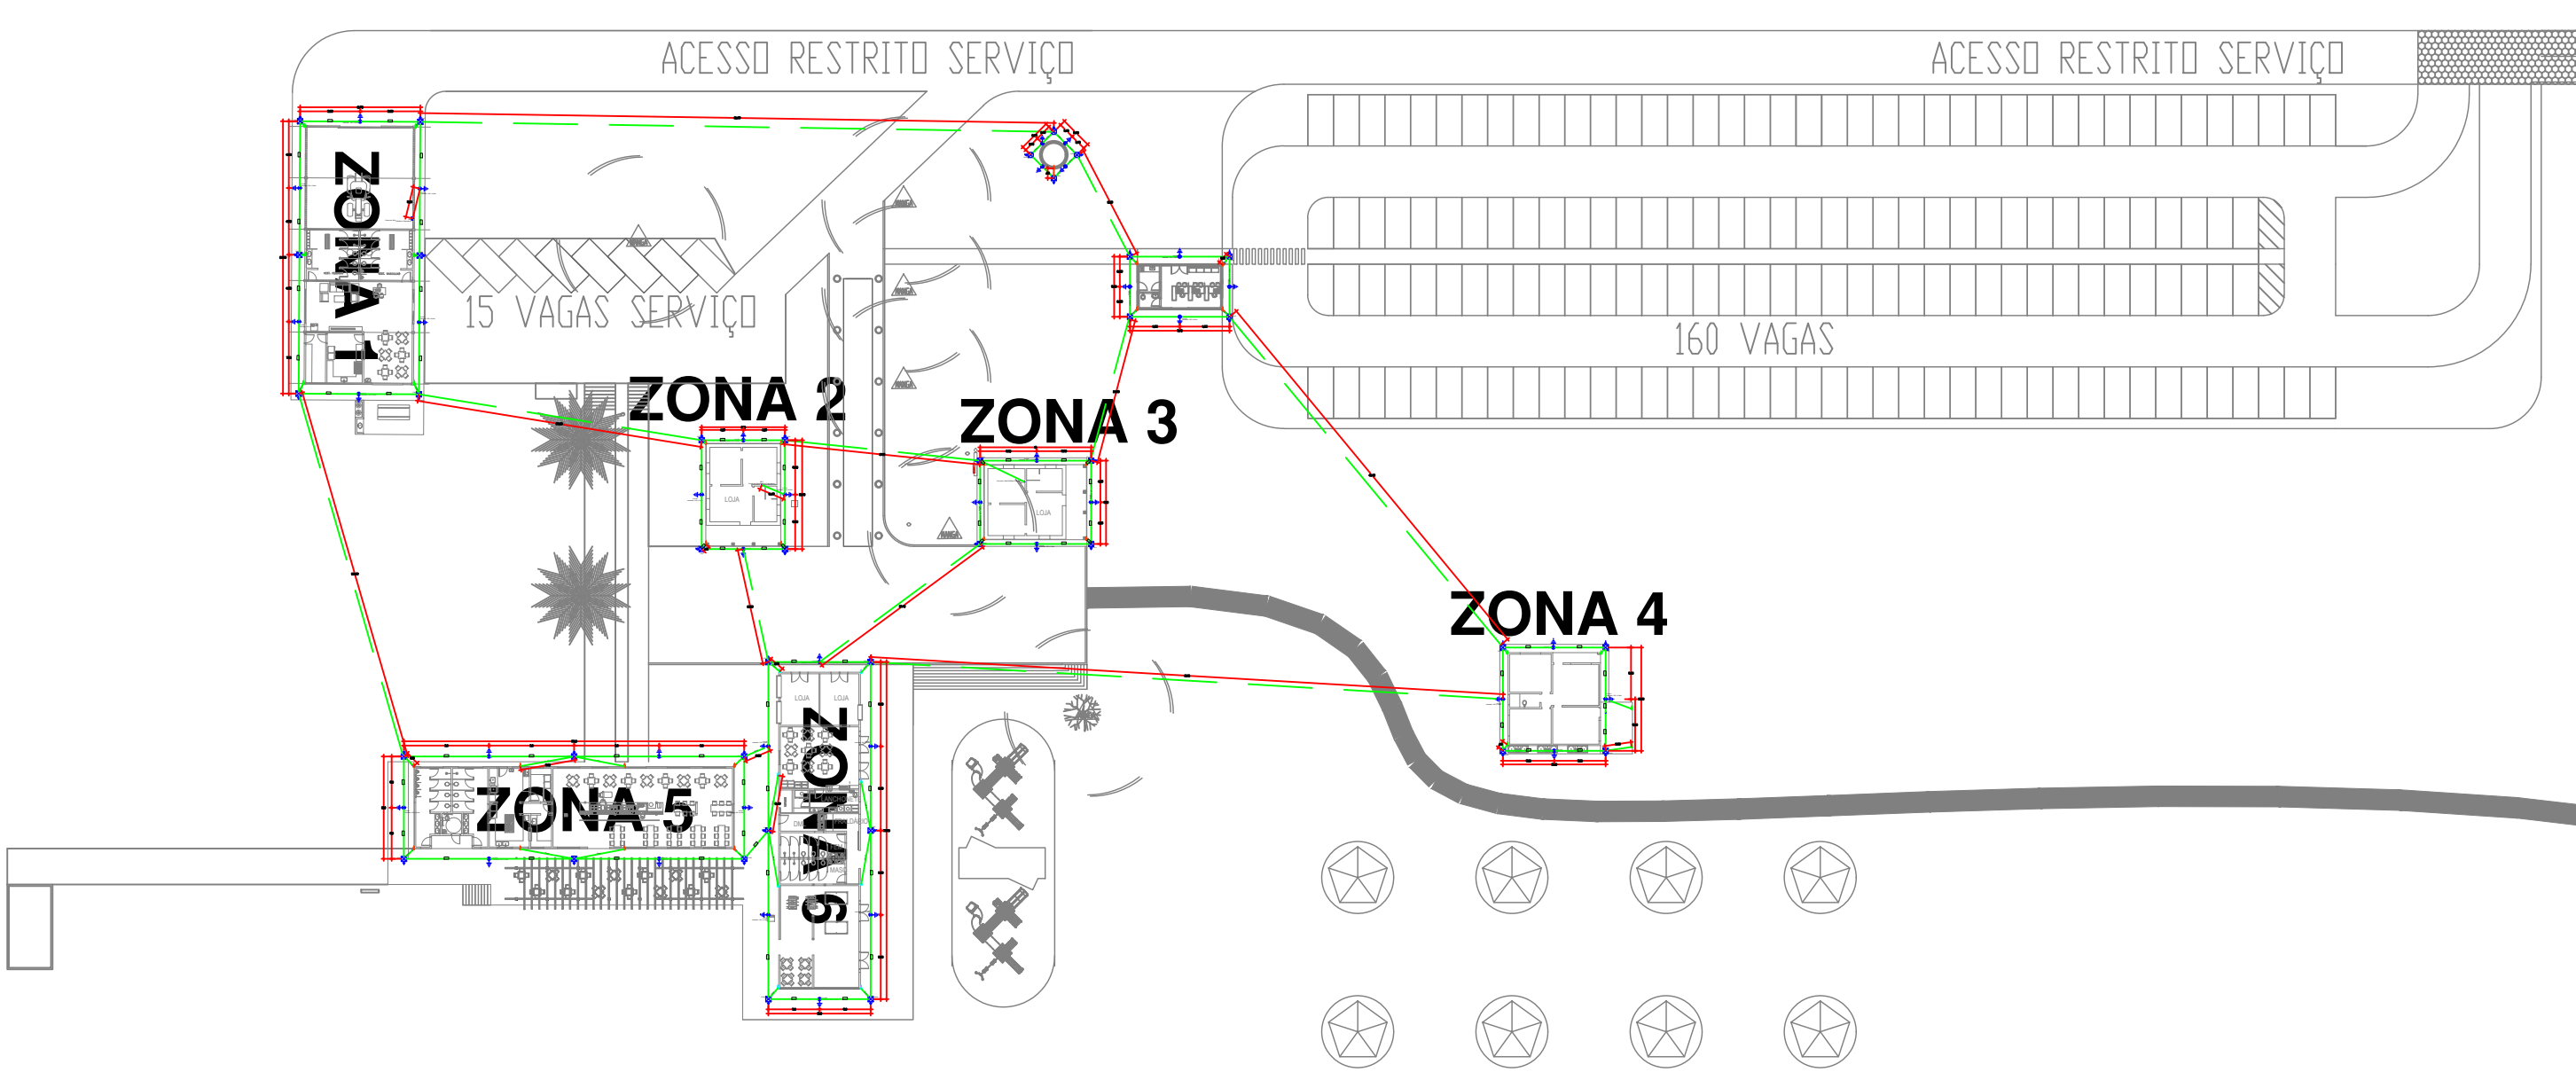

PROJETO SPDA/ ZONAS

esc.: s/e

LISTA DE MATERIAIS		
CAIXA DE INSPEÇÃO 300X300 COM TAMPA DE FERRO FUNDIDO E DRENO BRITA	4	UN
HASTE DE ATERRAMENTO COBRADA 5/8" X 2400MM (COPPERVELD)	8	UN
ESCOVAÇÃO MANUAL DE VALA 300 X 350 mm	60	M²
REATERIO DE VALA 300 X 350 MM	60	M²
SOLDA EXOTERMICA CABO X HASTE	15	M
CORDOALHA DE COBRE N° 10 MM, ENTERRADA, SEM ISOLADOR	70	M
CAIXA DO BARRAMENTO DE EQUIPOTENCIALIZAÇÃO PRINCIPAL (5 TERMINAIS)	1	UN
ELETRODUTO DE PVC RIGIDO ROSCAVEL DE 2", SEM LUBA, DE 3M	4	UN
GRAMPO MULTIDIRECIONAL OU CONECTOR DE MEDIÇÃO PARA CABO DE 50mm²	4	UN
CAIXA DE INSPEÇÃO EM POLIPROPILENO ANTI-UV E ANTI-CHAMA	4	UN
ABRACADEIRA TIPO D DE 3"	12	UN
BUCHA DE NYLON SEM ABA 88, COM PARAFUSO DE 4,80 X 50 MM EM AÇO ZINCADO	12	UN
PARAFUSO AUTOTARRACHANTE EM AÇO INOX 4,2X20MM	12	UN
DECISAS DE COBRE N° 10 MM, SEM ISOLADOR	25	M
BARRA CHATA DE COBRE 34X20"16"	110	M
TERMINAL AEREO EM AÇO GALVANIZADO COM BASE DE FIXAÇÃO H = 30CM	6	UN
CONECTOR DE PRESSÃO TIPO SPLIT-BOLT OU FIVADOR UNIVERSAL PARA SPDA	15	UN
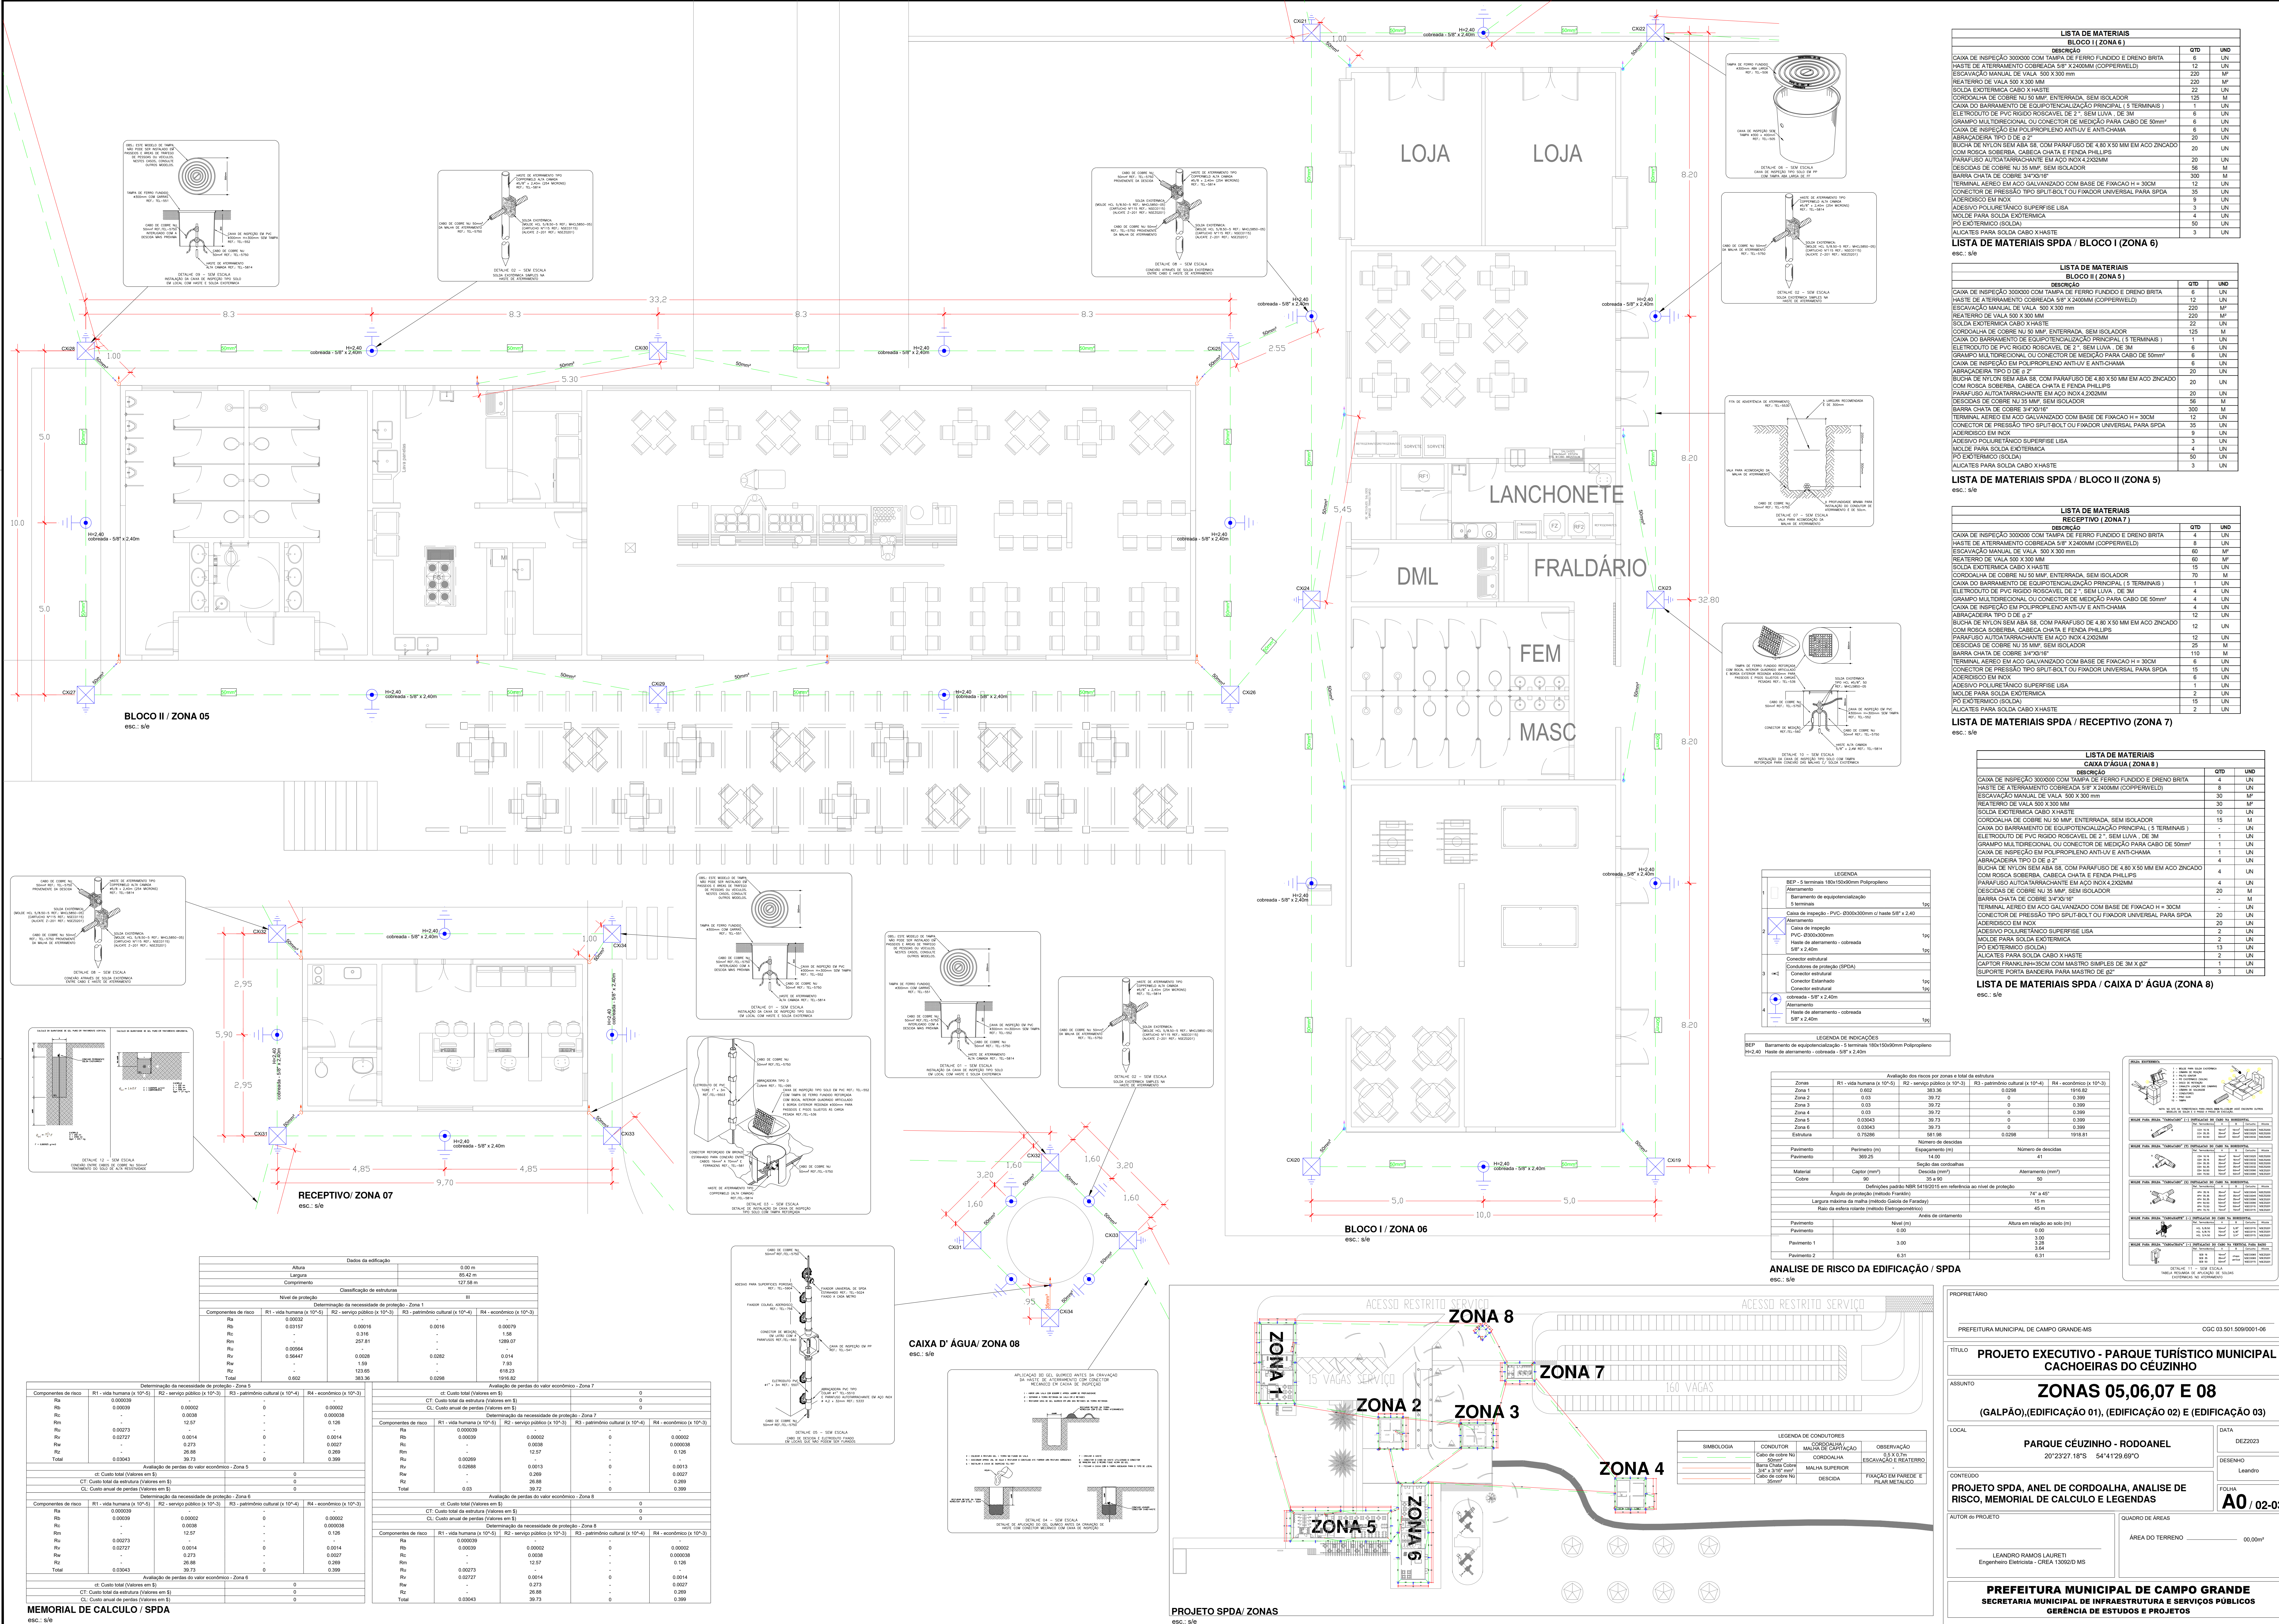



06.08.01. Projeto SPDA (01 a 03)

Código do documento: EYC4-Q9X5-SGEW-PYWL



Autenticação Eletrônica

Valide em <https://compras.campogrande.ms.gov.br/flowbee-pub/#/validar/EYC4-Q9X5-SGEW-PYWL>
Ou digite o código: EYC4-Q9X5-SGEW-PYWL
Assinado em conformidade à Medida Provisória nº 2.200-2/2001 e Lei 14.063/2020.

Assinaturas



Eletrônica

LEANDRO RAMOS LAURETI

CPF: 831*****49

Em: 29/08/2025 15:28