


ESTUDOS TOPOGRÁFICOS E GEOTÉCNICOS

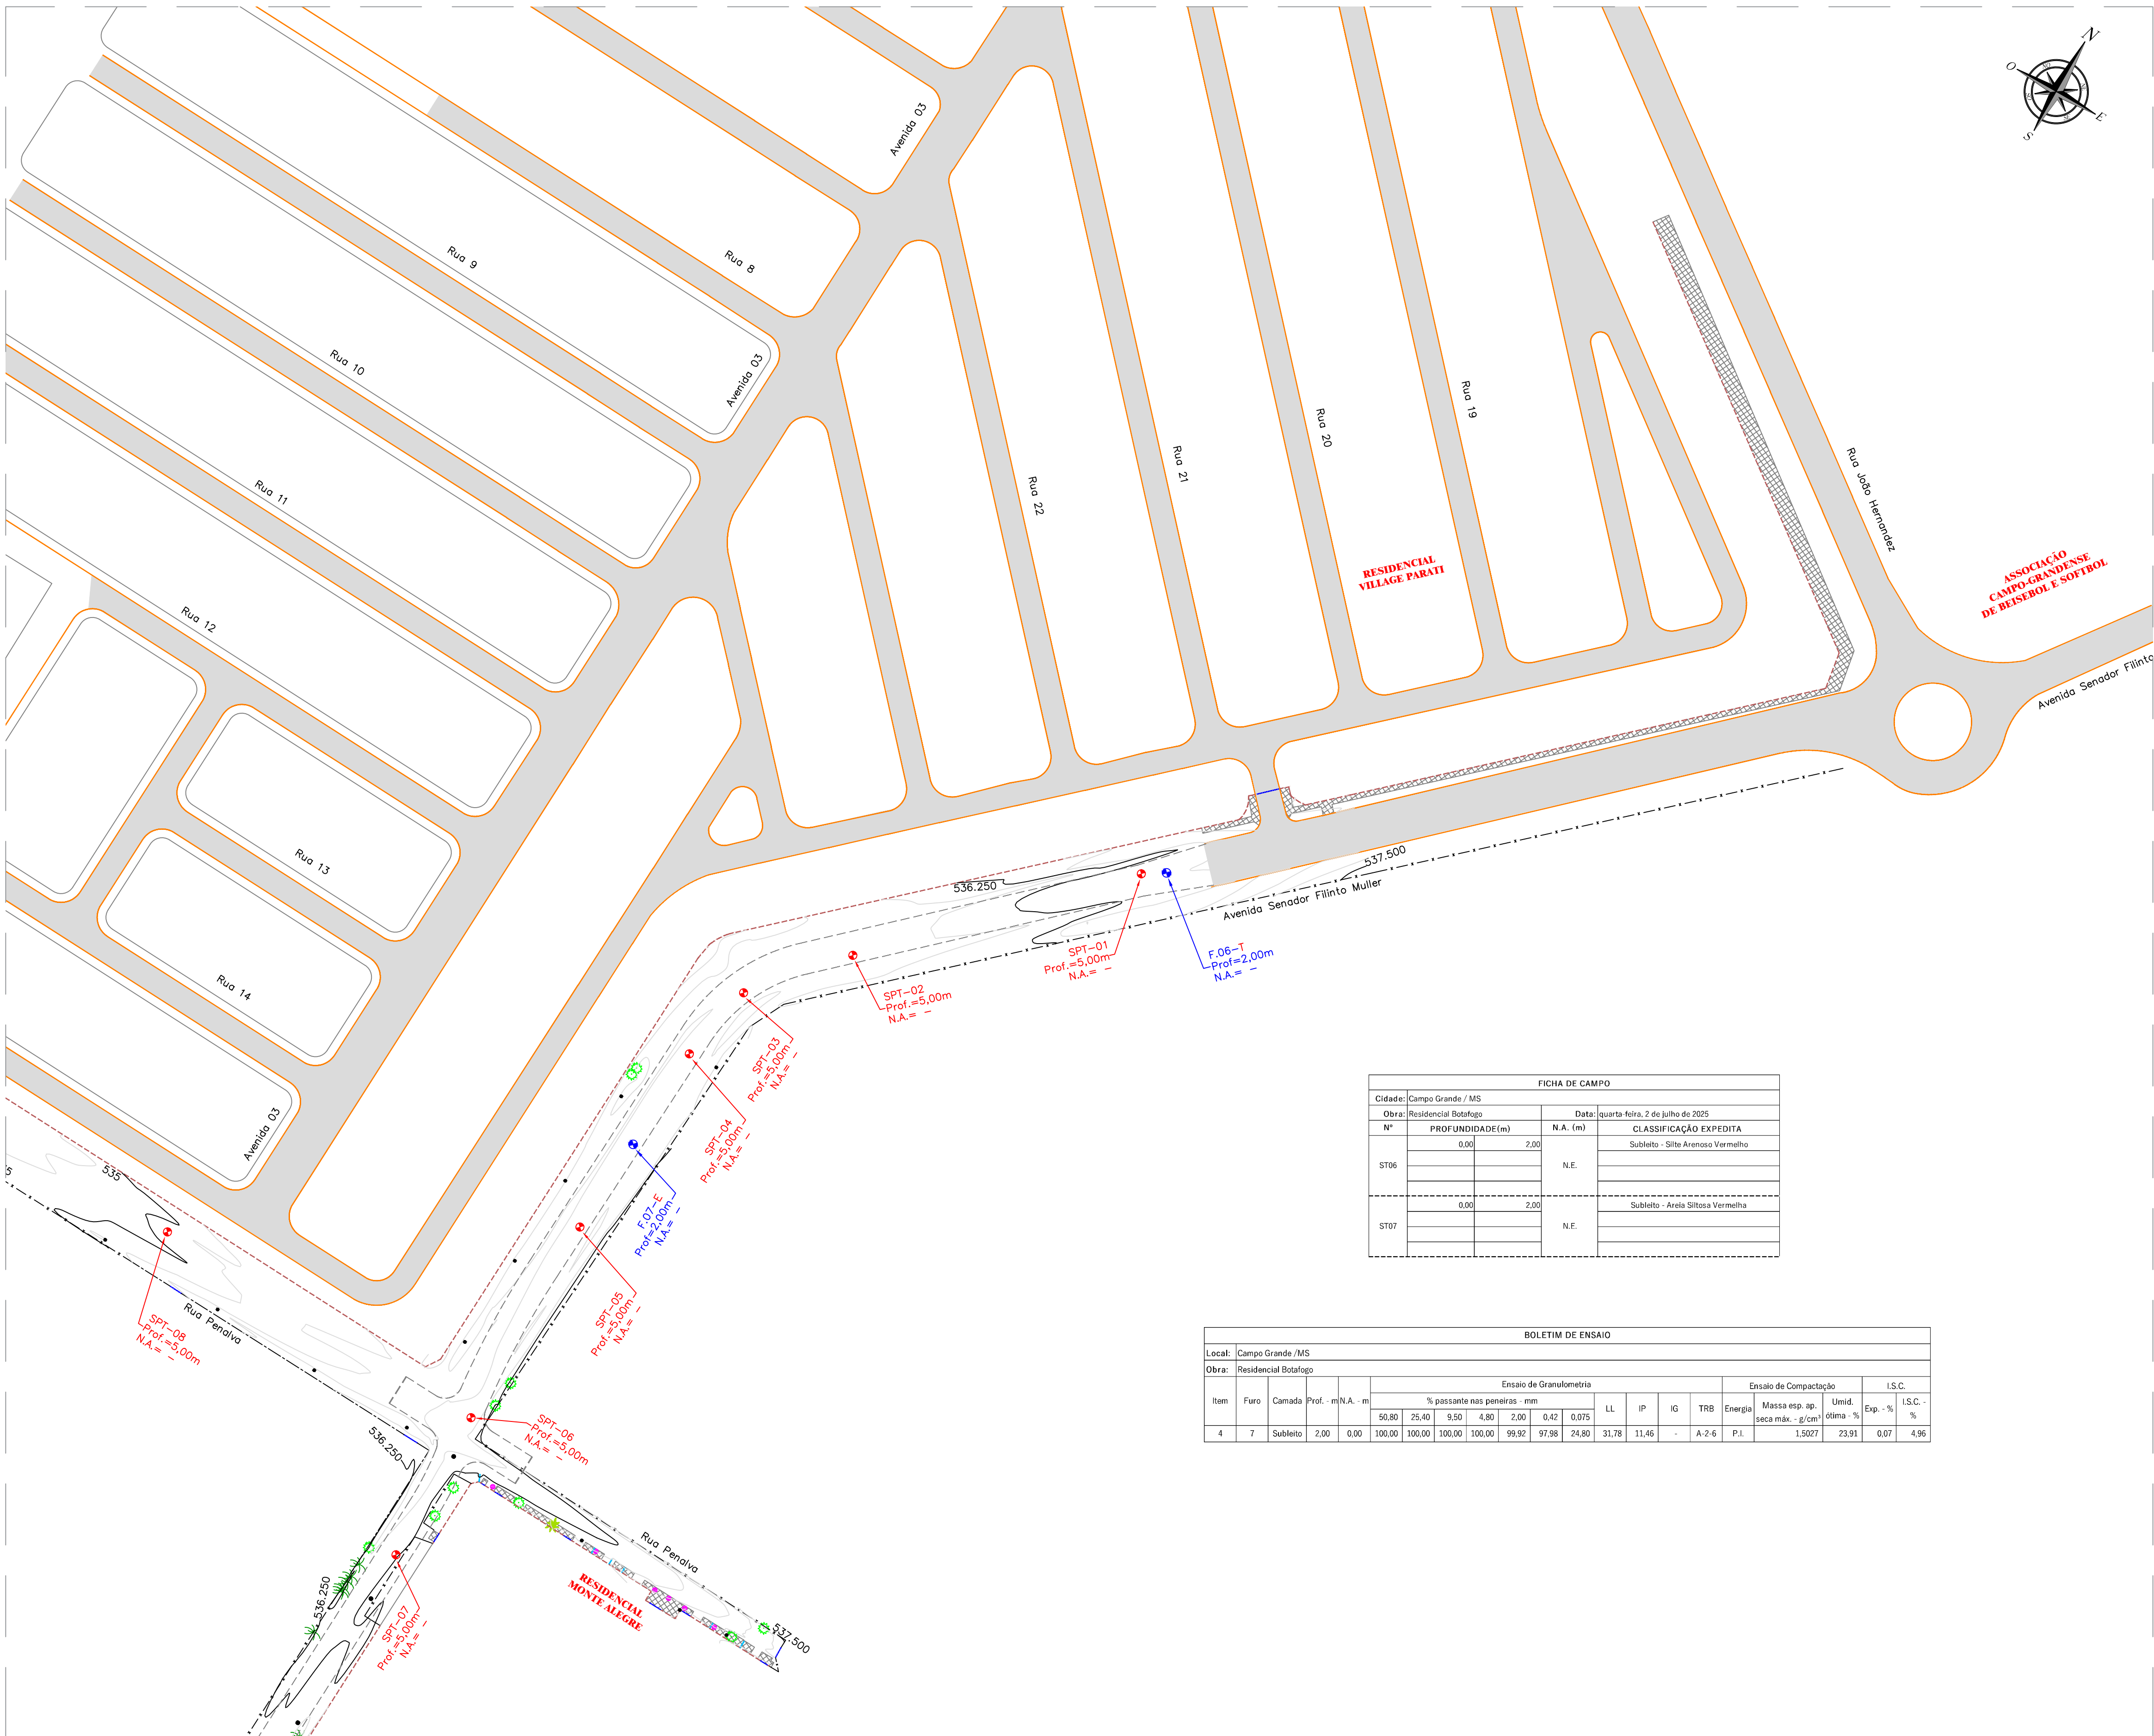

FICHA DE CAMPO			
Cidade: Campo Grande / MS		Data: quarta-feira, 2 de julho de 2025	
Obra: Residencial Botafogo		CLASSIFICAÇÃO EXPEDITA	
N°	PROFUNDIDADE(m)	N.A. (m)	
ST06	0,00	2,00	Subleito - Silte Arenoso Vermelho
ST07	0,00	2,00	Subleito - Areia Silteosa Vermelha

BOLETIM DE ENSAIO															
Local: Campo Grande /MS															
Obra: Residencial Botafogo															
Item	Furo	Camada	Prof. - m	N.A. - m	Ensaio de Granulometria								Ensaio de Compactação		
					% passante nas peneiras - mm								Massa esp. ap. seca máx. - g/cm³	Unid. última - %	I.S.C. - %
4	7	Subleito	2,00	0,00	100,00	25,40	9,50	4,80	2,00	0,42	0,075	LL	IP	IG	TRB
													Energia	Massa esp. ap. seca máx. - g/cm³	Unid. última - %
														1,5007	23,91
														0,07	4,96

CONVENÇÕES

- CADASTRO**


 - ALINHAMENTO PREDIAL
 - ALAMBRADO
 - CERCA
 - MURO
 - TAPUME
 - PORTÃO
 - BORDO DO PAVIMENTO
 - PAVIMENTO ASFÁLTICO
 - BORDO DO PAVIMENTO
 - MURETA
 - POSTE DE ENERGIA ELÉTRICA
 - CALÇADA
 - EDIFICAÇÃO
 - ÁRVORE
 - COQUEIRO
 - PALMEIRA
 - FOSSA
 - GASODUTO
 - GALERIA DE ÁGUAS PLUVIAIS
 - POÇO DE VISTA
 - BOCA DE LOBO
 - REDE DE ESGOTO
 - POÇO DE VISTA DE ESGOTO
 - CURVAS DE NÍVEL
 - CONJUNTO SEMAFÓRICO
 - FURO DE COLETA DE MATERIAL
 - SPT - SONDAÇÃO À PERCUSSÃO
- SERVIÇOS A EXECUTAR**

 - PROJEÇÃO DO PAVIMENTO

OBSERVAÇÕES

01 - ESTE DOCUMENTO É DE PROPRIEDADE DA PREFEITURA MUNICIPAL DE CAMPO GRANDE E NÃO PODE SER REPRODUZIDO OU USADO PARA QUALQUER FINALIDADE DIFERENTE DAQUELA PARA A QUAL ESTÁ SENDO FORNECIDO PELA SCHETTINI ENGENHARIA LTDA.; 02 - DIREITOS AUTORAIS E PATRIMONIAIS RESERVADOS CONFORME: LEI 5988, ARTIGO 6º, ALÍNEA X, DE 14/12/1973; LEI 5194, ARTIGO 17º E 18º, DE 24/12/1966; RESOLUÇÃO CONFEA, Nº 260, DE 21/04/1976.

PLANTA CHAVE

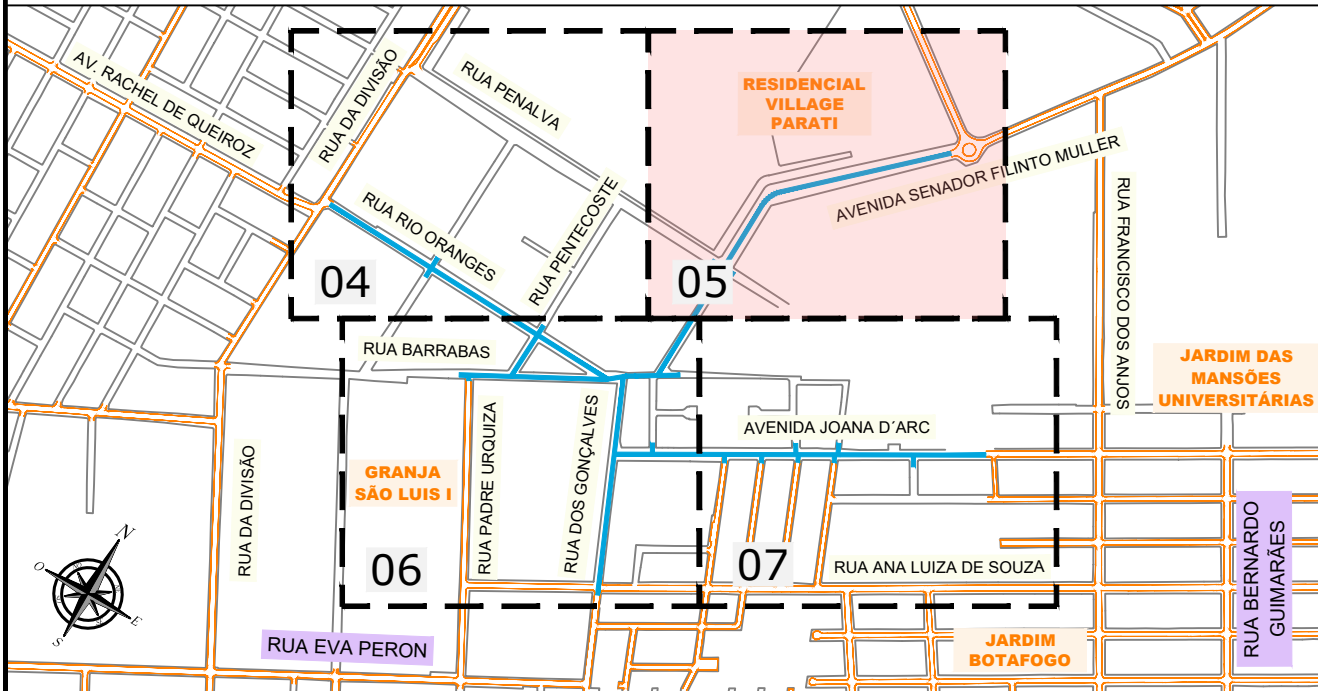



APROVAÇÃO				

Nº DA REVISÃO	DATA	DESCRIÇÃO	ANALISADO	VISTO

AUTOR DO PROJETO:	CONTRATANTE:
SCHETTINI ENGENHARIA LTDA CREA-MS: 3865 RICARDO SCHETTINI FIGUEIREDO ENGENHEIRO CIVIL CREA-RJ: 52.656/D - VISTO-MS 2900 Rua Alberto Neder, 352 Jardim dos Estados - CEP 79020-336 Fone: (67) 3042-0681 - Campo Grande, MS E-mail: contato@schettini.eng.br	PREFEITURA MUNICIPAL: CAMPO GRANDE / MS UNIDADE GESTORA: DIR. DE INFRAESTRUTURA CGC: 03.501.509/0001-06 VISTO E ACEITO ESTA ACEITAÇÃO NÃO ISENTA A CONTRATADA DAS RESPONSABILIDADES E OBRIGAÇÕES ESTABELECIDAS NO CONTRATO


CONTRATANTE:	CONTEÚDO:	PRONÓCIO:
PREFEITURA MUNICIPAL DE CAMPO GRANDE / MS	INFRAESTRUTURA URBANA PAVIMENTAÇÃO ASFÁLTICA E DRENAGEM DE ÁGUAS PLUVIAIS COMPLEXO PIONEIROS ETAPA "A" - RESIDENCIAL BOTAFOGO REGIÃO URBANA DO ANHANDUIZINHO SETOR BALSAMO / PROSA	05
AUTOR DO PROJETO:	DATA DE EMISSÃO:	ESCALA:
Schettini ENGENHARIA	JULHO/2025	1:1.000

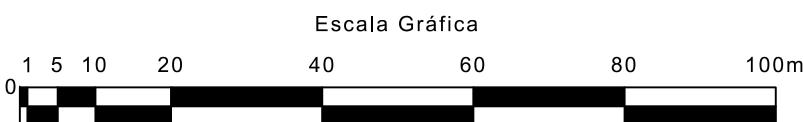

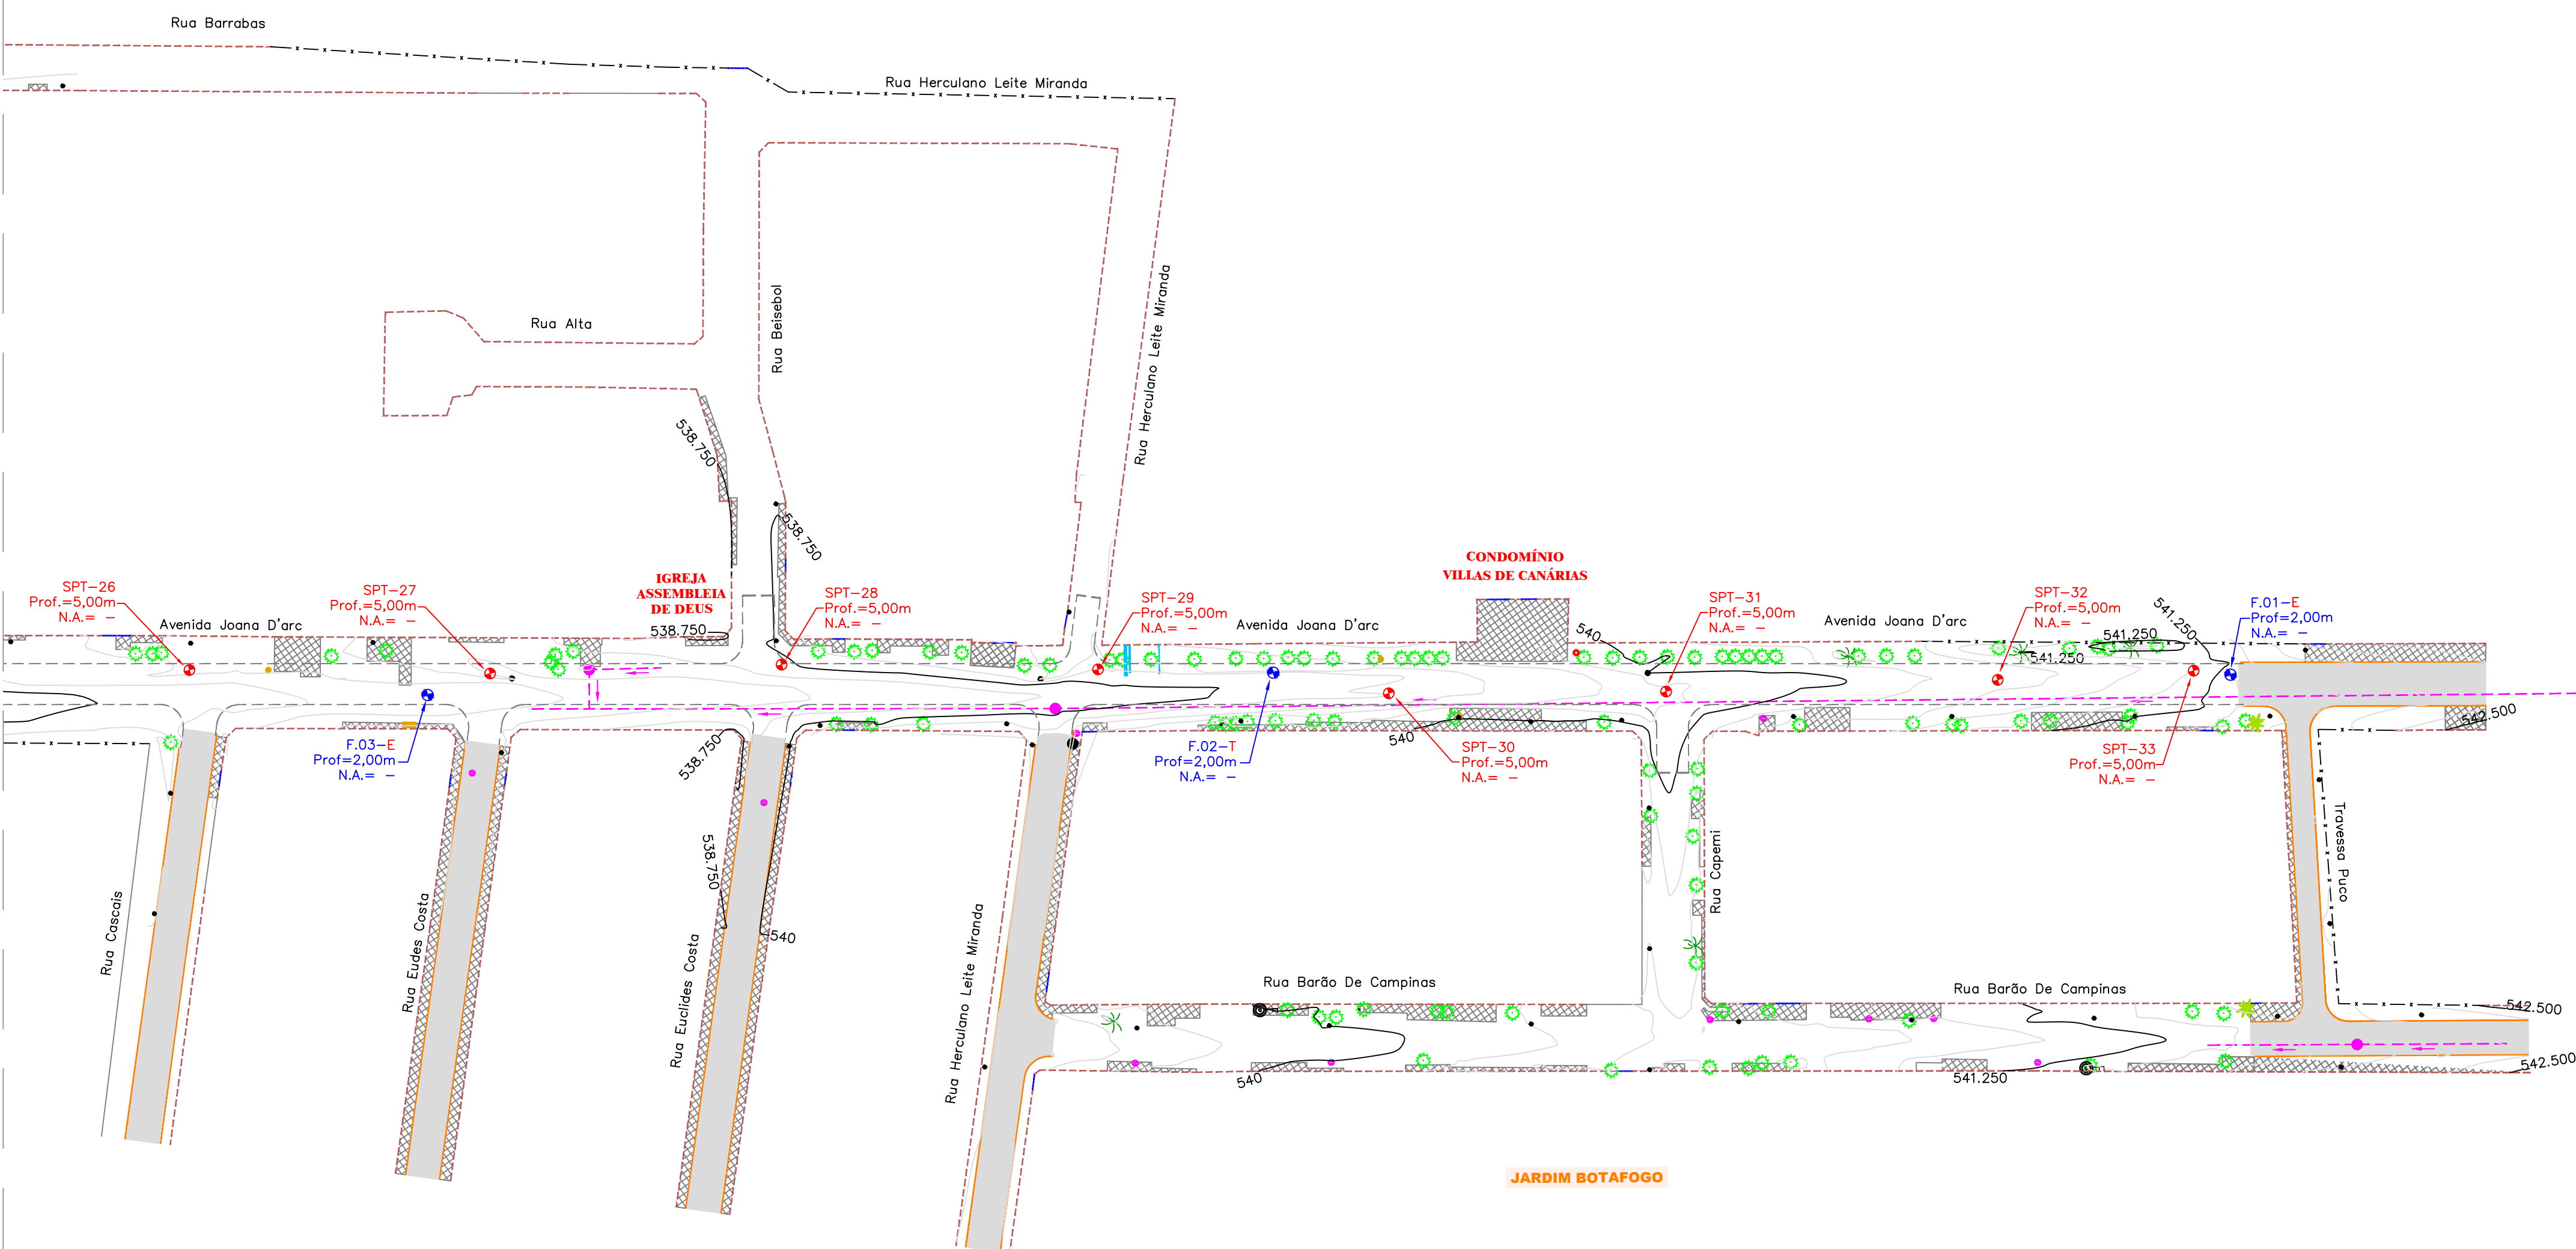

FICHA DE CAMPO			
Cidade:	Campo Grande / MS		
Obra:	Residencial Botafogo	Data:	quarta-feira, 2 de julho de 2025
N°	PROFUNDIDADE(m)	N.A. (m)	CLASSIFICAÇÃO EXPEDITA
ST01	0,00	2,00	Subleito - Areia Silteosa Vermelha
		N.E.	
ST02	0,00	2,00	Subleito - Silte Arenoso Vermelho
		N.E.	
ST03	0,00	2,00	Subleito - Areia Silteosa Vermelha
		N.E.	

ROLETIM DE ENSAIO																					
Local:		Campo Grande /MS																			
Obra:		Residencial Batofago																			
Item	Furo	Camada	Prof. - m	N. A.	Ensaio de Granulometria								Ensaio de Compactação				I.S.C.				
					% passante nas peneiras - mm								LL	IP	IG	TRB	Energia	Massa esp. seca m³ - g/cm³	Umid. ótima - %	Exp. - %	I.S.C. - %
					50,80	25,40	9,50	4,80	2,00	0,42	0,075										
1	1	Subleito	2,00	0,00	100,00	100,00	100,00	99,31	98,24	94,49	44,87	31,62	9,96	2,00	A-4	P.I.	1,6951	19,40	0,16	23,66	
2	3	Subleito	2,00	0,00	100,00	100,00	100,00	100,00	100,00	96,14	50,99	33,09	9,31	3,00	A-4	P.I.	1,7720	16,75	0,11	9,47	

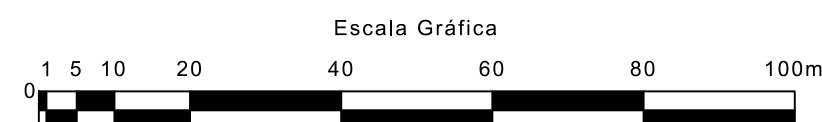

	ALAMBRADO
	CERCA
	MURO
	TAPUME
	PORTÃO
	BORDO DO PAVIMENTO
	PAVIMENTO ASFÁLTICO
	BORDO DO PAVIMENTO
	MURETA
	POSTE DE ENERGIA ELÉTRICA
	CALÇADA
	EDIFICAÇÃO
	ÁRVORE
	COQUEIRO
	PALMEIRA
	FOSSA
	GASDUTO
	GALERIA DE ÁGUAS PLUVIAIS
	POÇO DE VISITA
	BOCA DE LOBO
	REDE DE ESGOTO
	POÇO DE VISITA DE ESGOTO
	CURVAS DE NÍVEL
	CONJUNTO SEMAFÓRICO
	FURO DE COLADA DE MATERIA
	SPT - SONDADEM A PERCUSSÃO

01 - ESTE DOCUMENTO É DE PROPRIEDADE DA **PREFEITURA MUNICIPAL DE CAMPO GRANDE/MS** E NÃO PODE SER REPRODUZIDO OU USADO PARA QUALQUER FINALIDADE DIFERENTE DAQUELA PARA A QUAL ESTÁ SENDO FORNECIDO PELA **SCHETTINI ENGENHARIA LTDA.**;
02 - DIREITOS AUTORAIS E PATRIMONIAIS RESERVADOS CONFORME: LEI 5988, ARTIGO 6º, ALÍNEA X, DE 14/12/1973; LEI 5194, ARTIGO 17º E 18º, DE 24/12/1966; RESOLUÇÃO CONFEA, Nº 260, DE 21/04/1979.

Nº DA REVISÃO	DATA	DESCRIÇÃO	ANALISADO	VISTO

SCHETTINI ENGENHARIA LTDA
CREA-MT: 3865
RICARDO SCHETTINI FIGUEIREDO
ENGENHEIRO CIVIL
CREA-RJ: 52.656/D - VISTO-MS 2900
 Rua Alberto Neder, 352
 Jardim dos Estados - CEP 79020-336
 Fone (67) 3042-0681 - Campo Grande, MS
 E-mail: contato@schettini.eng.br

PREFEITURA MUNICIPAL: CAMPO GRANDE / MS
UNIDADE GESTORA: DIR. DE INFRAESTRUTURA
CGC: 03.501.509/0001-06

VISTO E ACEITO

ESTA ACEITAÇÃO NÃO ISENTA A CONTRATADA DAS RESPONSABILIDADES E OBRIGAÇÕES ESTABELECIDAS NO CONTRATO



OBRA: INFRAESTRUTURA URBANA
PAVIMENTAÇÃO ASFÁLTICA E
DRENAGEM DE ÁGUAS PLUVIAIS



DE / MS

OBRA:

INFRAESTRUTURA URBANA
PAVIMENTAÇÃO ASFÁLTICA
DRENAGEM DE ÁGUAS PLUVIAIS

LOCAL:

COMPLEXO PIONEIROS
ETAPA "A" - RESIDENCIAL BOTAFOGUENSE
REGIÃO URBANA DO ANHANDUIZINHOS
SETOR BALSAMO / PROSA

PROJETO EXECUTIVO
ESTUDOS TOPOGRÁFICOS E GEOTÉCNICOS


DATA DE EMISSÃO

JULHO/2025

ESCALA:
1:1.000

1:1.000

PROJETO GEOMÉTRICO (Estaqueamento de 20 em 20 metros)

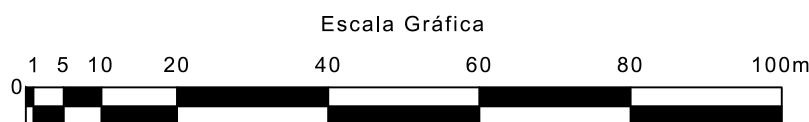

PLANILHA DE COORDENADAS DOS PONTOS DA POLIGONAL			
MARCOS	X	Y	COTA
M20	746603.669	7728929.503	531.633
M724	747092.381	7729201.759	534.821
M754	747054.174	7729203.950	534.069

CONVENÇÕES

- CADASTRO


 - ALINHAMENTO PREDIAL
 - ALAMBRADO
 - GERÇA
 - MURO
 - TAPUME
 - PORTÃO
 - BORDO DO PAVIMENTO
 - PAVIMENTO ASFÁLTICO
 - BORDO DO PAVIMENTO
 - MURETA
 - POSTE DE ENERGIA ELÉTRICA
 - CALÇADA
 - EDIFICAÇÃO
 - ÁRVORE
 - COQUEIRO
 - PALMEIRA
 - FOSSA
 - GASODUTO
 - GALERIA DE ÁGUAS PLUVIAIS
 - POÇO DE VISITA
 - BOCA DE LOBO
 - REDE DE ESGOTO
 - POÇO DE VISITA DE ESGOTO
 - CURVAS DE NÍVEL
 - MARCO DA POLIGONAL IMPLANTADO
- SERVIÇOS A EXECUTAR

 - EIXO DE LOCAÇÃO - PAVIMENTAÇÃO (20 em 20 metros)
 - EIXO DE LOCAÇÃO - DRENAGEM (20 em 20 metros)
 - PROJEÇÃO DO PAVIMENTO

OBSERVAÇÕES

01 - ESTE DOCUMENTO É DE PROPRIEDADE DA PREFEITURA MUNICIPAL DE CAMPO GRANDEMS E NÃO PODE SER REPRODUZIDO OU USADO PARA QUALQUER FINALIDADE DIFERENTE DAQUELA PARA A QUAL ESTÁ SENDO FORNECIDO PELA SCHETTINI ENGENHARIA LTDA.; 02 - DIREITOS AUTORAIS E PATRIMONIAIS RESERVADOS CONFORME: LEI 5988, ARTIGO 6º, ALÍNEA X, DE 14/12/1973; LEI 5194, ARTIGO 17º E 18º, DE 24/12/1966; RESOLUÇÃO CONFEA, Nº 260, DE 21/04/1976.

PLANTA CHAVE

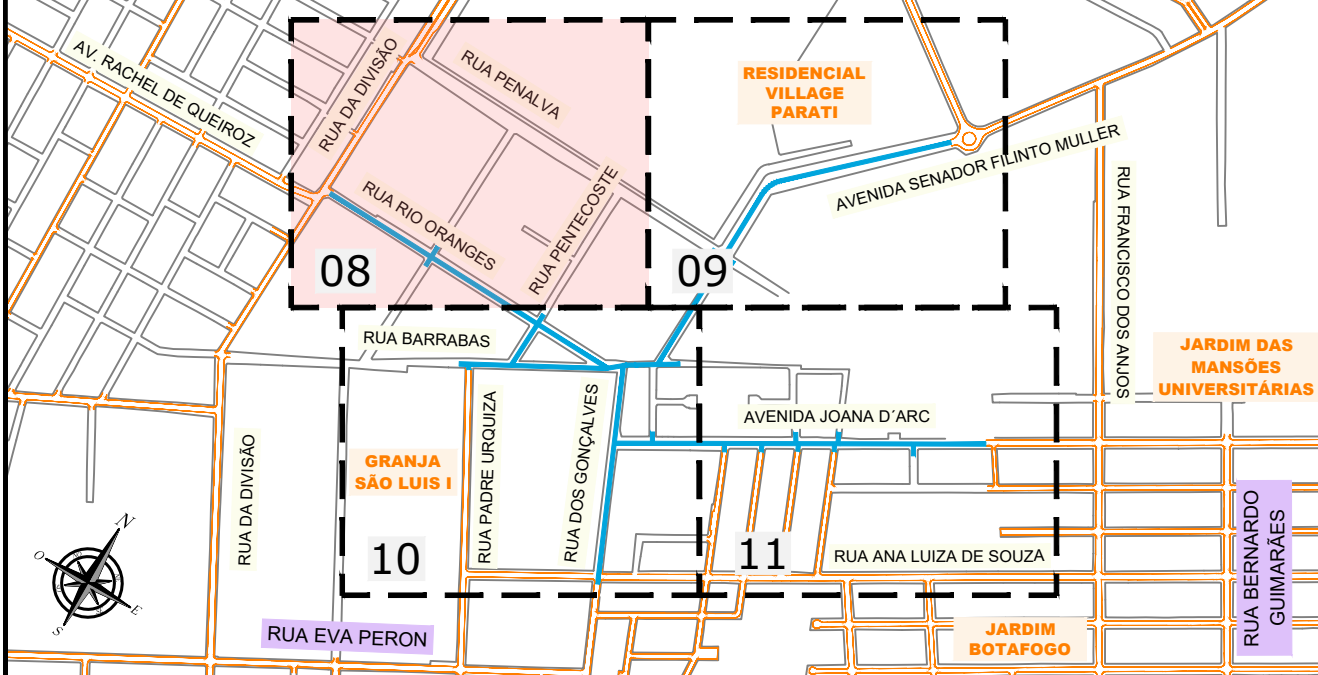

APROVAÇÃO

Nº DA REVISÃO	DATA	DESCRIÇÃO	ANALISADO	VISTO

AUTOR DO PROJETO:

SCHETTINI ENGENHARIA LTDA
CREA-MS: 3865
RICARDO SO SCHETTINI FIGUEIREDO
ENGENHEIRO CIVIL
CREA-RJ: 52.656/D - VISTO-MS 2900
Rua Alberto Neder, 352
Jardim dos Estados - CEP 79020-336
Fone: (67) 3042-0681 - Campo Grande, MS
E-mail: contato@schettini.eng.br

CONTRATANTE:

PREFEITURA MUNICIPAL: CAMPO GRANDE / MS
UNIDADE GESTORA: DIR. DE INFRAESTRUTURA
CGC: 03.501.509/0001-06

VISTO E ACEITO

ESTA ACEITAÇÃO NÃO ISENTA A CONTRATADA DAS RESPONSABILIDADES E OBRIGAÇÕES ESTABELECIDAS NO CONTRATO

CONTRATANTE:

PREFEITURA MUNICIPAL DE CAMPO GRANDE / MS

AUTOR DO PROJETO:

CONTEÚDO:

INFRAESTRUTURA URBANA
PAVIMENTAÇÃO ASFÁLTICA E
DRENAGEM DE ÁGUAS PLUVIAIS

COMPLEXO PIONEIROS
ETAPA "A" - RESIDENCIAL BOTAFOGO
REGIÃO URBANA DO ANHANDUIZINHO
SETOR BALSAMO / PROSA

PROJETO EXECUTIVO
GEOMÉTRICO


PRONOME:

08

DATA DE EMISSÃO:
JULHO/2025

ESCALA:
1:1.000

PROJETO GEOMÉTRICO (Estaqueamento de 20 em 20 metros)

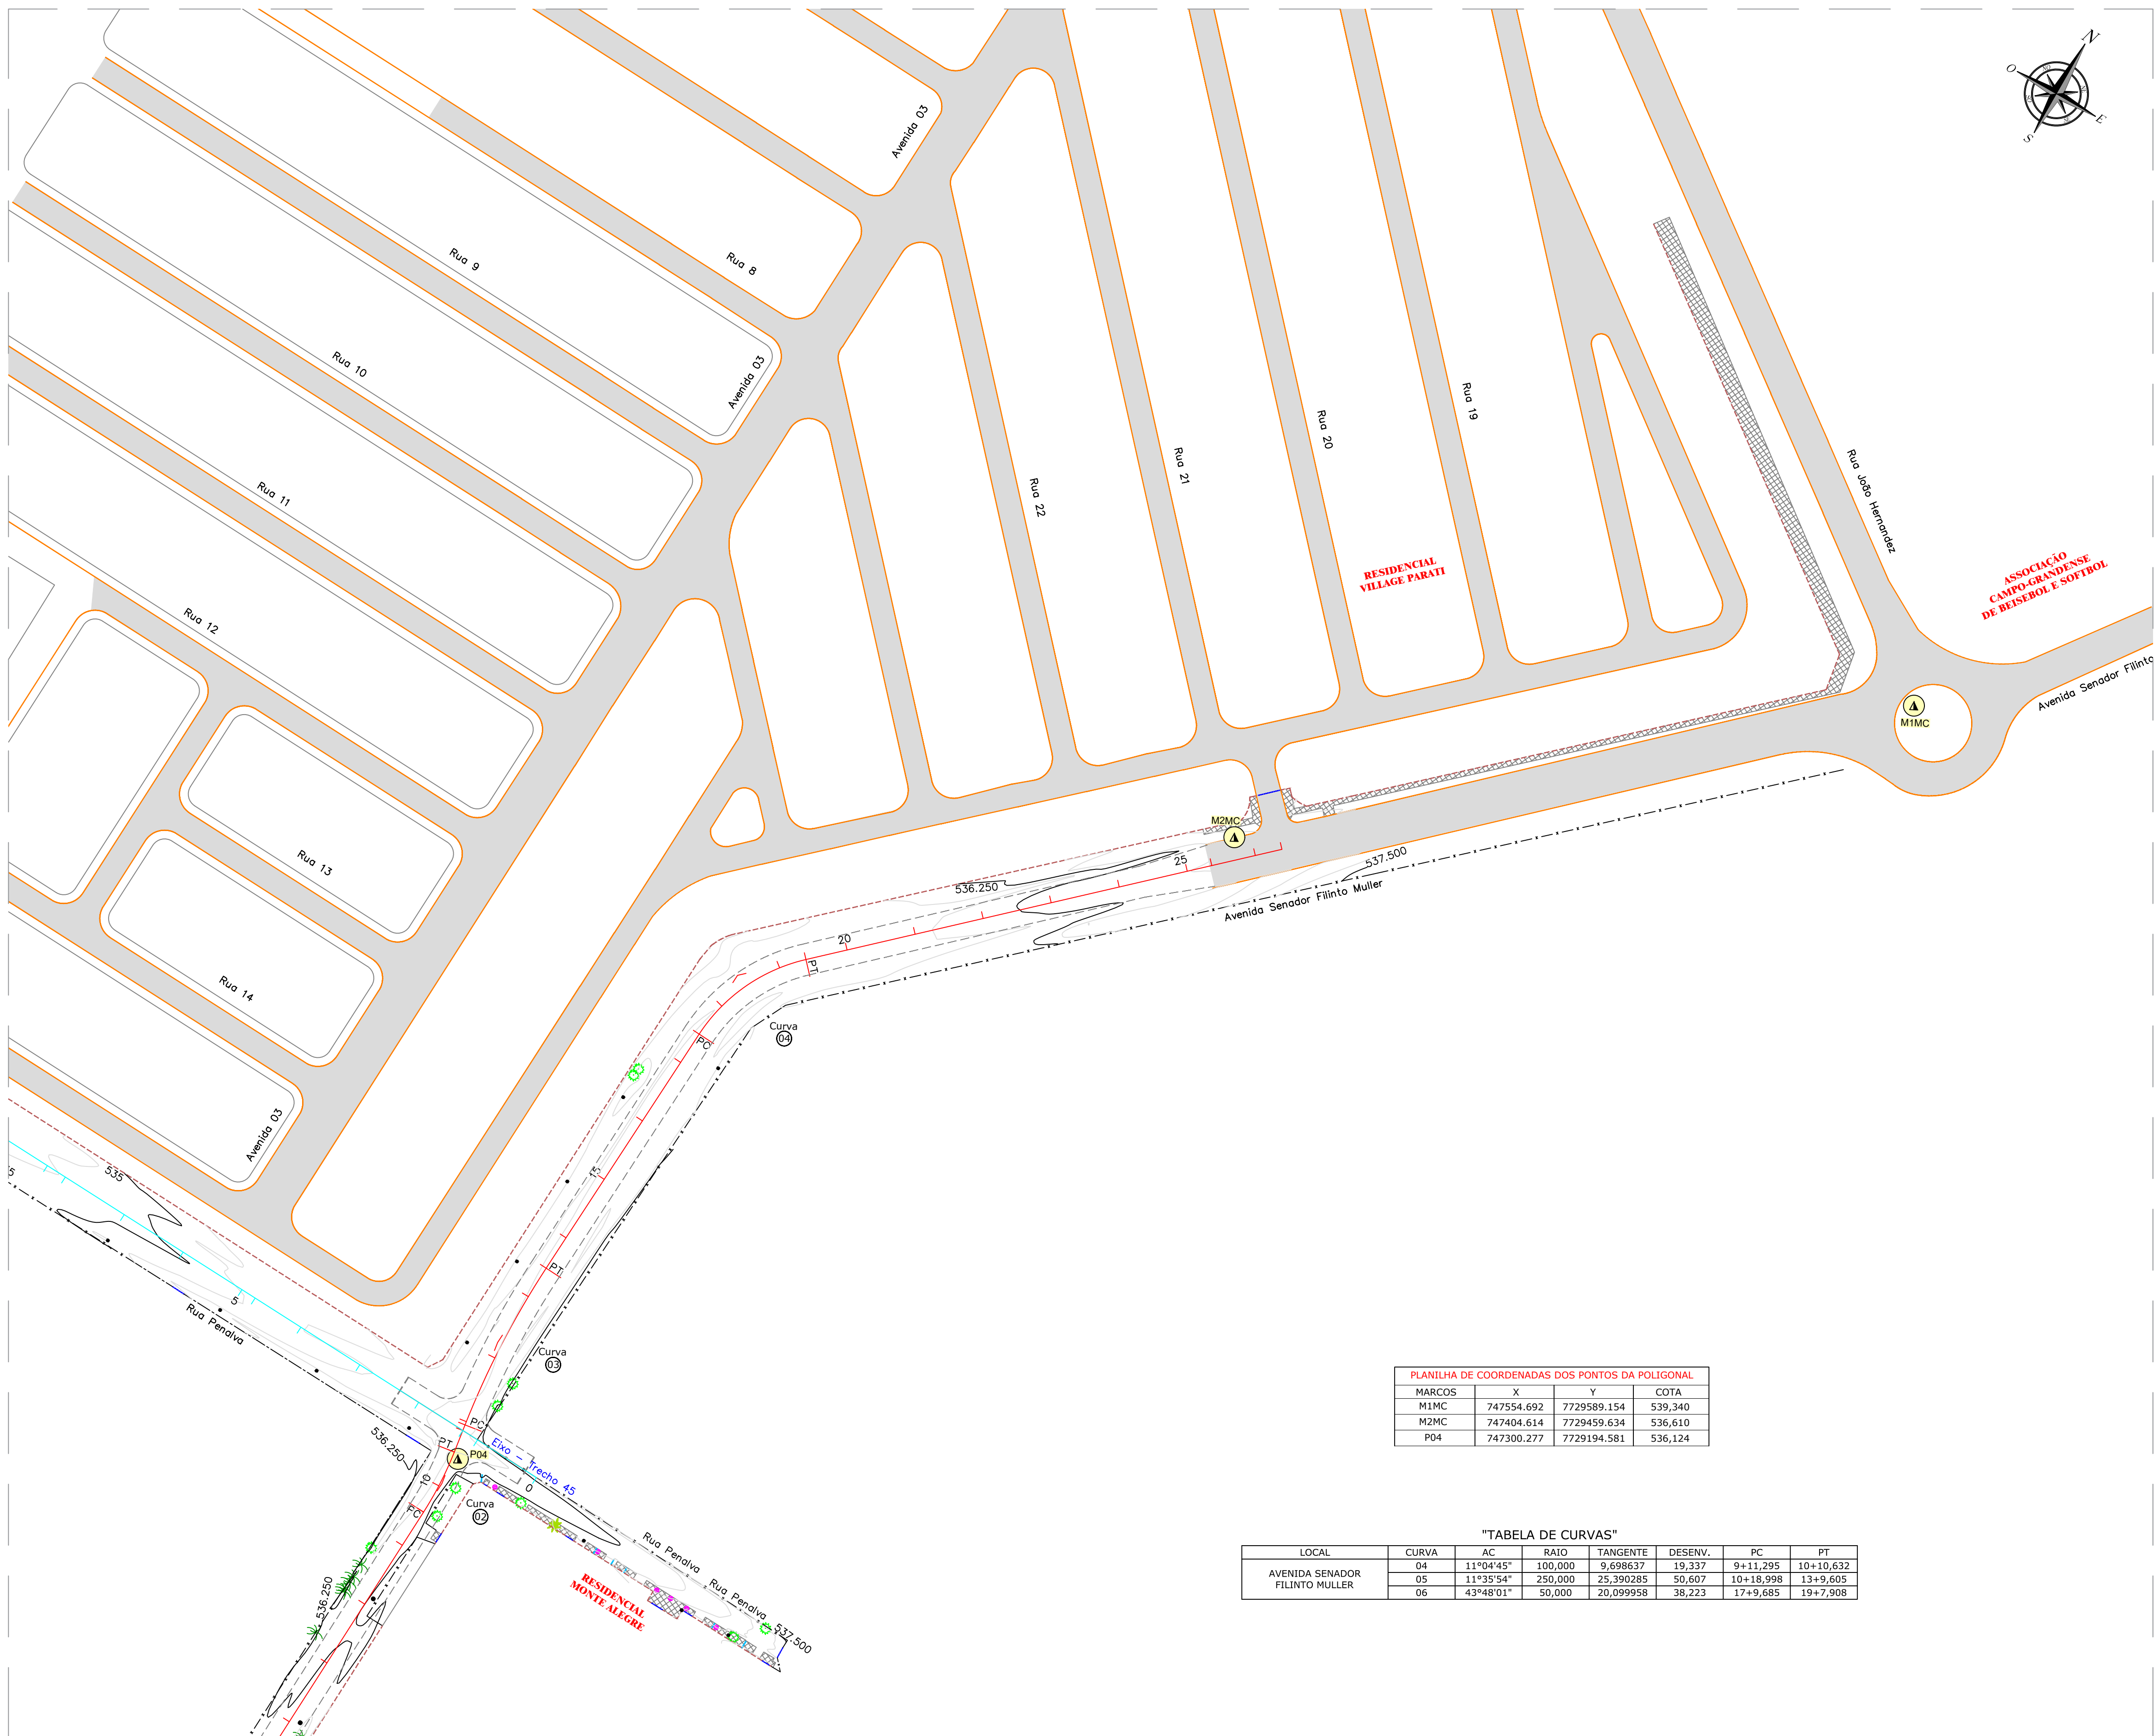

PLANILHA DE COORDENADAS DOS PONTOS DA POLIGONAL				
MARCOS	X	Y	COTA	
M1MC	747554.692	7729589.154	539,340	
M2MC	747404.614	7729459.634	536,610	
P04	747300.277	7729194.581	536,124	

"TABELA DE CURVAS"						
LOCAL	CURVA	AC	RATIO	TANGENTE	DESENV.	
AVENIDA SENADOR FILINTO MULLER	04	11°04'45"	100,000	9,698637	19,337	9+11,295 10+10,632
	05	11°35'54"	250,000	25,390285	50,607	10+18,998 13+9,605
	06	43°48'01"	50,000	20,099958	38,223	17+9,685 19+7,908

CONVENÇÕES

- CADASTRO


 - ALINHAMENTO PREDIAL
 - ALAMBRADO
 - GERÇA
 - MURO
 - TAPUME
 - PORTÃO
 - BORDO DO PAVIMENTO
 - PAVIMENTO ASFÁLTICO
 - BORDO DO PAVIMENTO
 - MURETA
 - POSTE DE ENERGIA ELÉTRICA
 - CALÇADA
 - EDIFICAÇÃO
 - ÁRVORE
 - COQUEIRO
 - PALMEIRA
 - FOSSA
 - GASODUTO
 - GALERIA DE ÁGUAS PLUVIAIS
 - POÇO DE VISITA
 - BOCA DE LOBO
 - REDE DE ESGOTO
 - POÇO DE VISITA DE ESGOTO
 - CURVAS DE NÍVEL
 - MARCO DA POLIGONAL IMPLANTADO
- SERVIÇOS A EXECUTAR

 - EIXO DE LOCAÇÃO - PAVIMENTAÇÃO (20 em 20 metros)
 - EIXO DE LOCAÇÃO - DRENAGEM (20 em 20 metros)
 - PROJEÇÃO DO PAVIMENTO

OBSERVAÇÕES

01 - ESTE DOCUMENTO É DE PROPRIEDADE DA PREFEITURA MUNICIPAL DE CAMPO GRANDE/MS E NÃO PODE SER REPRODUZIDO OU USADO PARA QUALQUER FINALIDADE DIFERENTE DAQUELA PARA A QUAL ESTÁ SENDO FORNECIDO PELA SCHETTINI ENGENHARIA LTDA.;
02 - DIREITOS AUTORAIS E PATRIMONIAIS RESERVADOS CONFORME: LEI 5988, ARTIGO 6º, ALÍNEA X, DE 14/12/1973; LEI 5194, ARTIGO 17º E 18º, DE 24/12/1966; RESOLUÇÃO CONFEA Nº 260, DE 21/04/1976.

PLANTA CHAVE

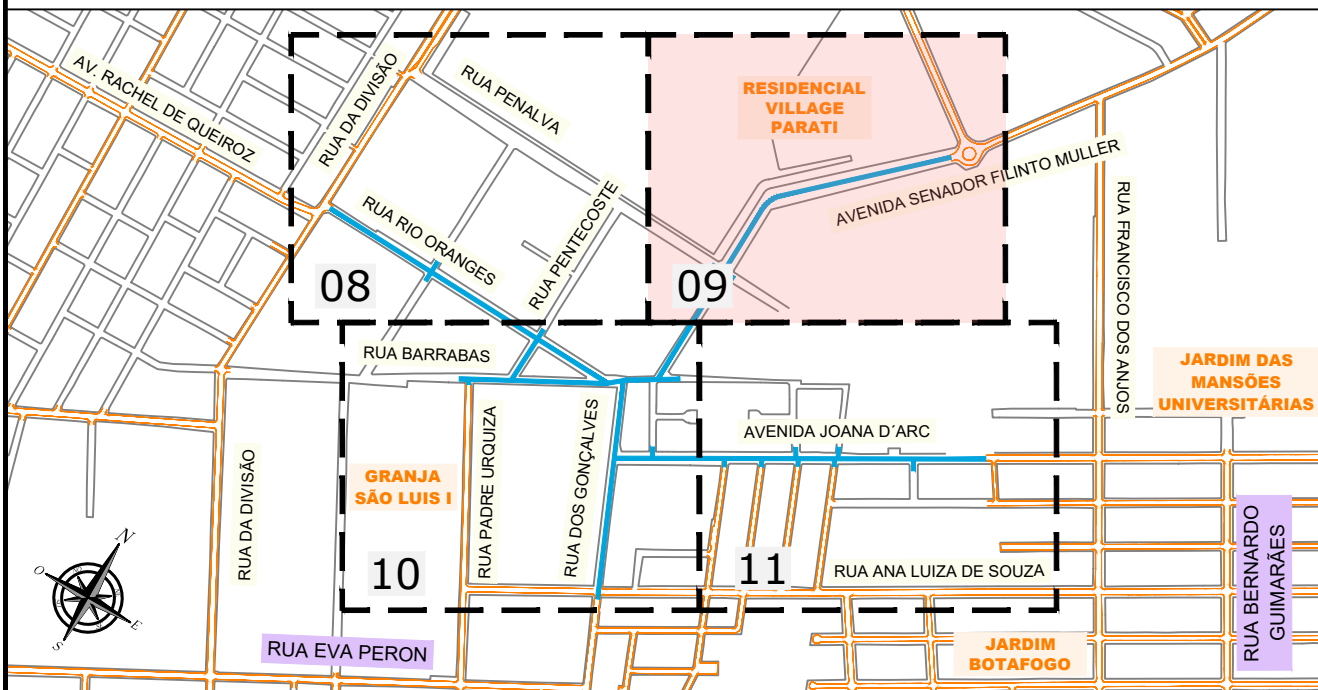

APROVAÇÃO				

Nº DA REVISÃO	DATA	DESCRIÇÃO	ANALISADO	VISTO

AUTOR DO PROJETO: SCHETTINI ENGENHARIA LTDA CREA-MS: 3865 RICARDO SCHETTINI FIGUEIREDO ENGENHEIRO CIVIL CREA-RJ: 52.656/D - VISTO-MS 2900 Rua Alberto Neder, 352 Jardim dos Estados - CEP 79020-336 Fone: (67) 3042-0681 - Campo Grande, MS E-mail: contato@schettini.eng.br	CONTRATANTE: PREFEITURA MUNICIPAL: CAMPO GRANDE / MS UNIDADE GESTORA: DIR. DE INFRAESTRUTURA CGC: 03.501.509/0001-06 VISTO E ACEITO ESTA ACEITAÇÃO NÃO ISENTA A CONTRATADA DAS RESPONSABILIDADES E OBRIGAÇÕES ESTABELECIDAS NO CONTRATO
---	---

CONTRATANTE:
PREFEITURA MUNICIPAL DE CAMPO GRANDE / MS

CONTEÚDO:

**INFRAESTRUTURA URBANA
PAVIMENTAÇÃO ASFÁLTICA E
DRENAGEM DE ÁGUAS PLUVIAIS**

COMPLEXO PIONEIROS
ETAPA "A" - RESIDENCIAL BOTAFOGO
REGIÃO URBANA DO ANHANDUIZINHO
SETOR BALSAMO / PROSA

PROJETO EXECUTIVO
GEOMÉTRICO

AUTOR DO PROJETO:


DATA DE EMISSÃO:
JULHO / 2025

ESCALA:
1:1.000


PRONOME:

09

PROJETO GEOMÉTRICO (Estaqueamento de 20 em 20 metros)

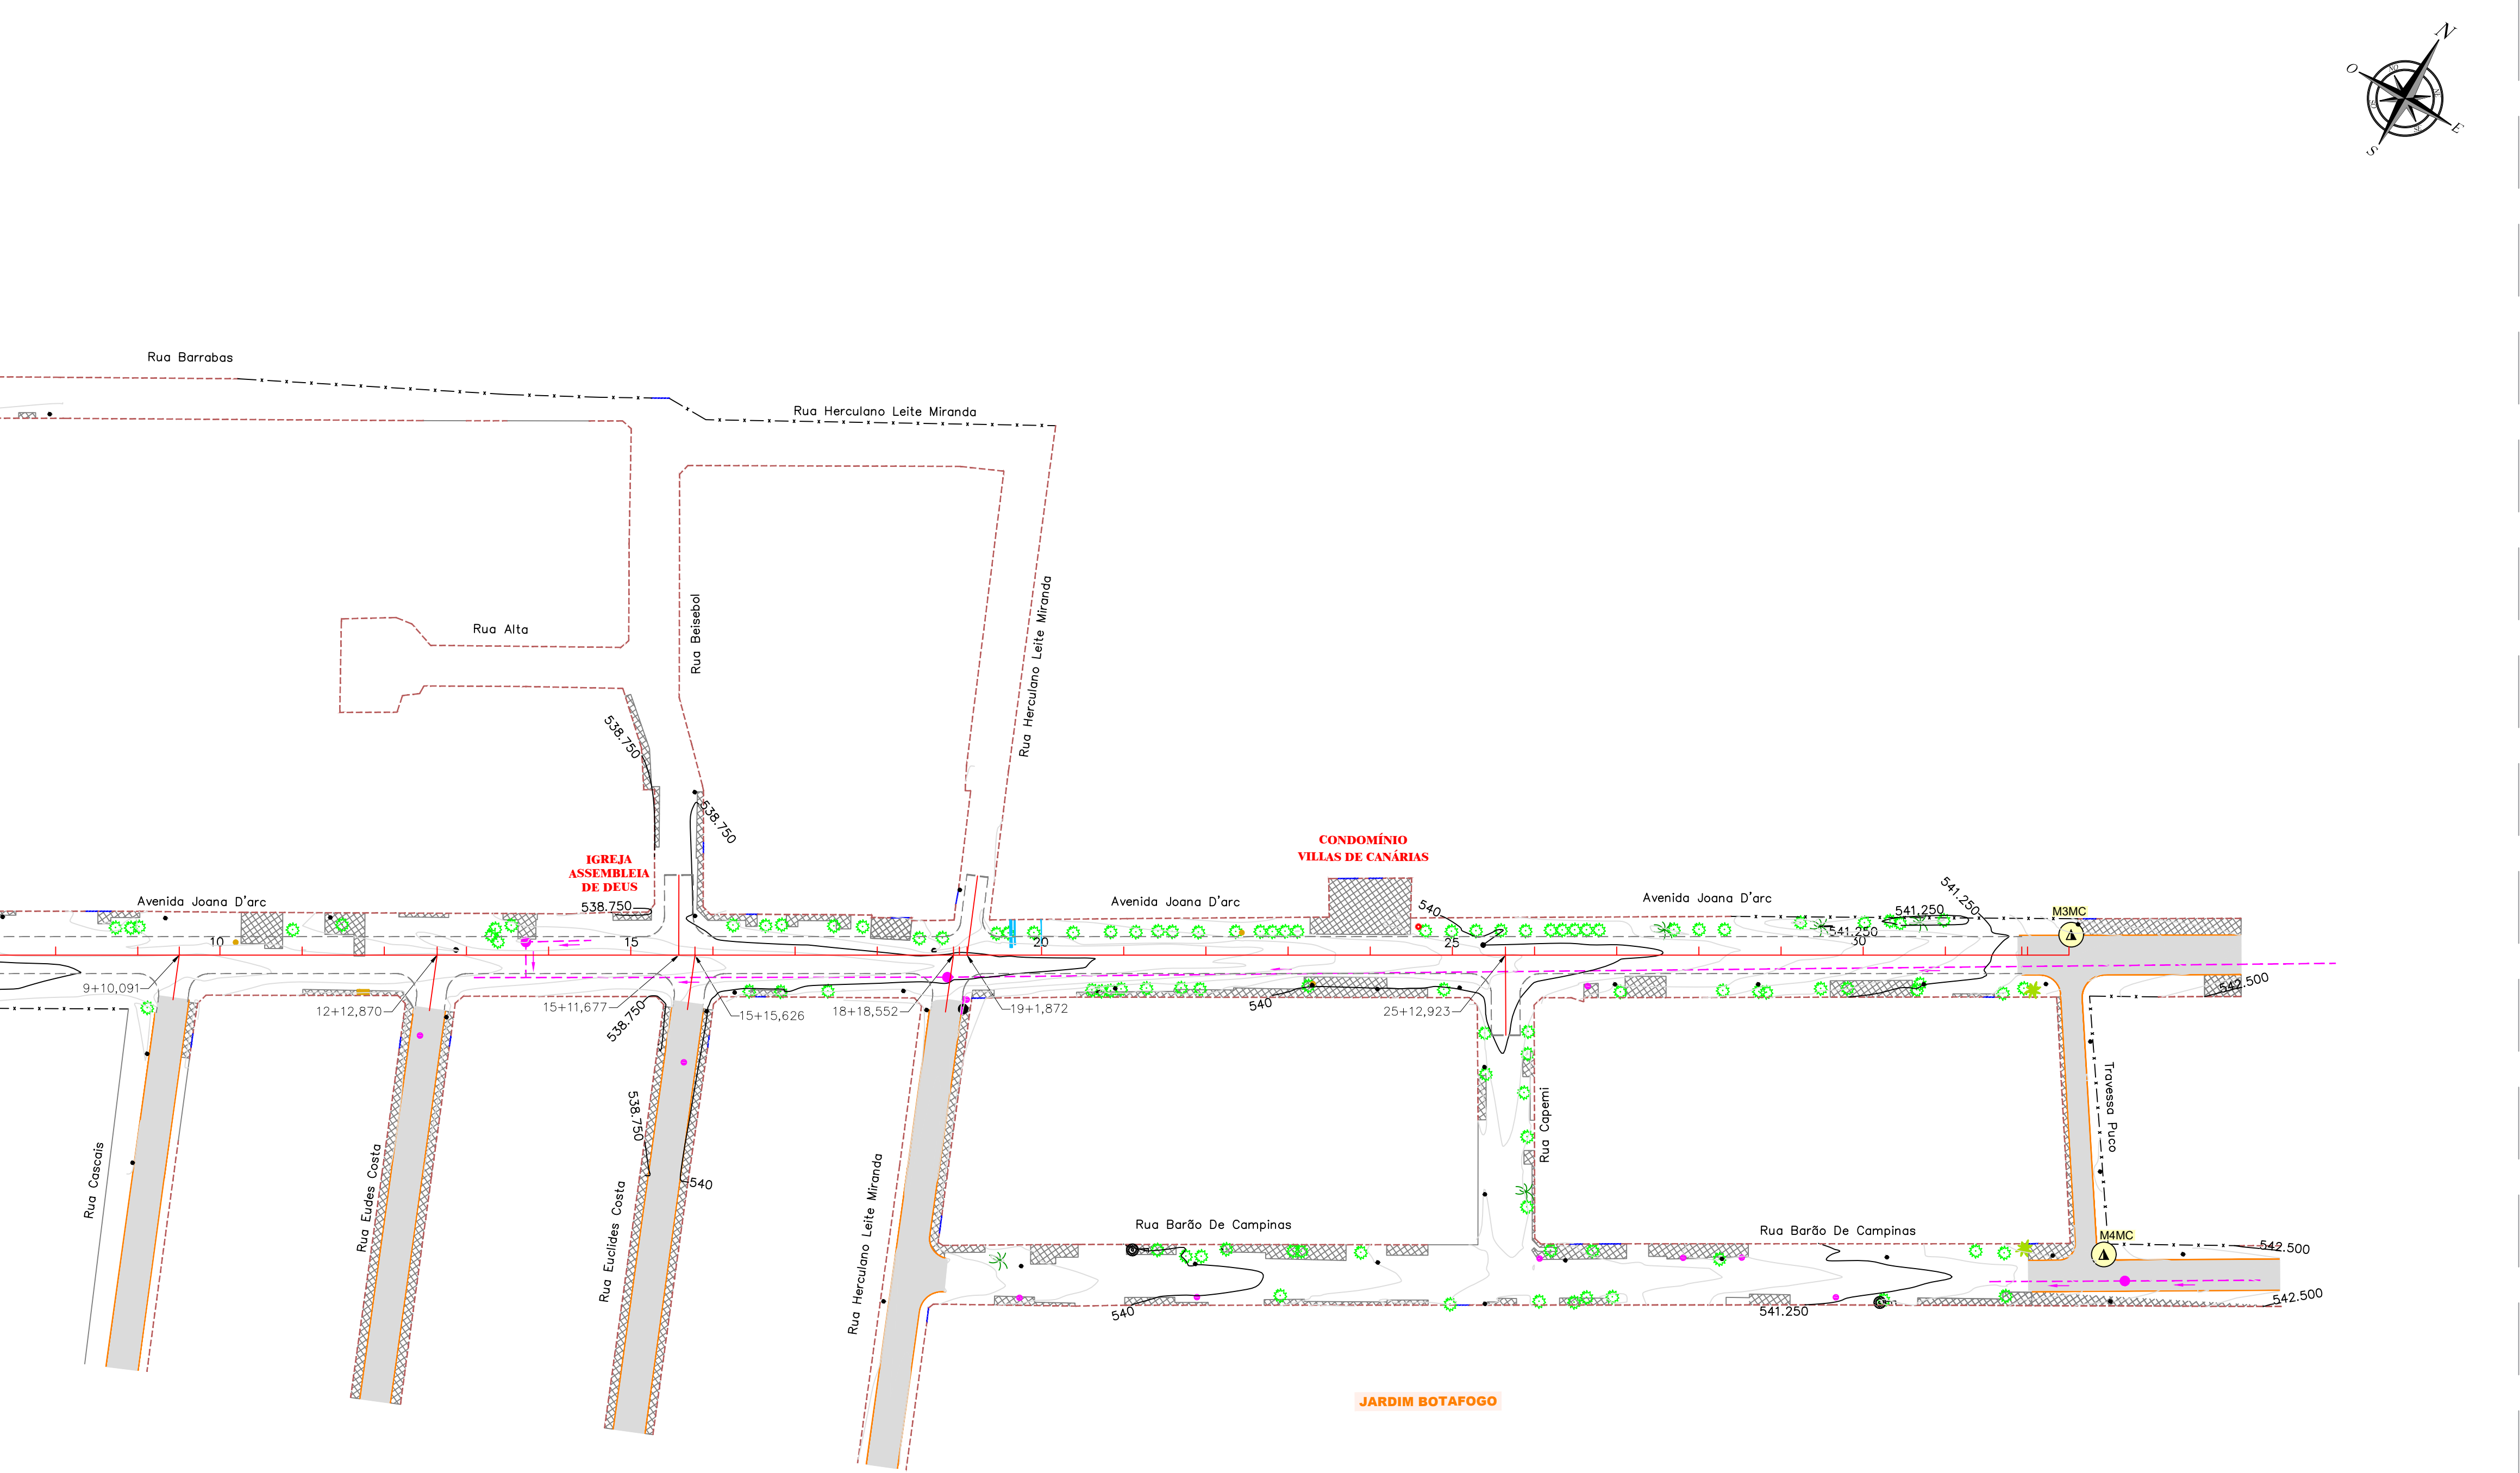

PLANILHA DE COORDENADAS DOS PONTOS DA POLIGONAL			
MARCOS	X	Y	COTA
M3MC	747856.015	7729158.954	541,723
M4MC	747901.627	7729095.404	541,953

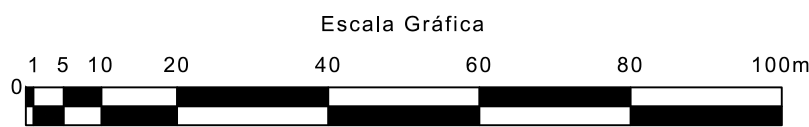

CONVENÇÕES

- CADASTRO


 - ALINHAMENTO PREDIAL
 - ALAMBRADO
 - GERÇA
 - MURO
 - TAPUME
 - PORTÃO
 - BORDO DO PAVIMENTO
 - PAVIMENTO ASFÁLTICO
 - BORDO DO PAVIMENTO
 - MURETA
 - POSTE DE ENERGIA ELÉTRICA
 - CALÇADA
 - EDIFICAÇÃO
 - ÁRVORE
 - COQUEIRO
 - PALMEIRA
 - FOSSA
 - GASODUTO
 - GALERIA DE ÁGUAS PLUVIAIS
 - POÇO DE VISITA
 - BOCA DE LOBO
 - REDE DE ESGOTO
 - POÇO DE VISITA DE ESGOTO
 - CURVAS DE NÍVEL
 - MARCO DA POLIGONAL IMPLANTADO
- SERVIÇOS A EXECUTAR

 - EIXO DE LOCAÇÃO - PAVIMENTAÇÃO (20 em 20 metros)
 - EIXO DE LOCAÇÃO - DRENAGEM (20 em 20 metros)
 - PROJEÇÃO DO PAVIMENTO

OBSERVAÇÕES

01 - ESTE DOCUMENTO É DE PROPRIEDADE DA PREFEITURA MUNICIPAL DE CAMPO GRANDE/MS E NÃO PODE SER REPRODUZIDO OU USADO PARA QUALQUER FINALIDADE DIFERENTE DAQUELA PARA A QUAL ESTÁ SENDO FORNECIDO PELA SCHETTINI ENGENHARIA LTDA.; 02 - DIREITOS AUTORAIS E PATRIMONIAIS RESERVADOS CONFORME: LEI 5988, ARTIGO 6º, ALÍNEA X, DE 14/12/1973; LEI 5194, ARTIGO 17º E 18º, DE 24/12/1966; RESOLUÇÃO CONFEA, Nº 260, DE 21/04/1976.

PLANTA CHAVE

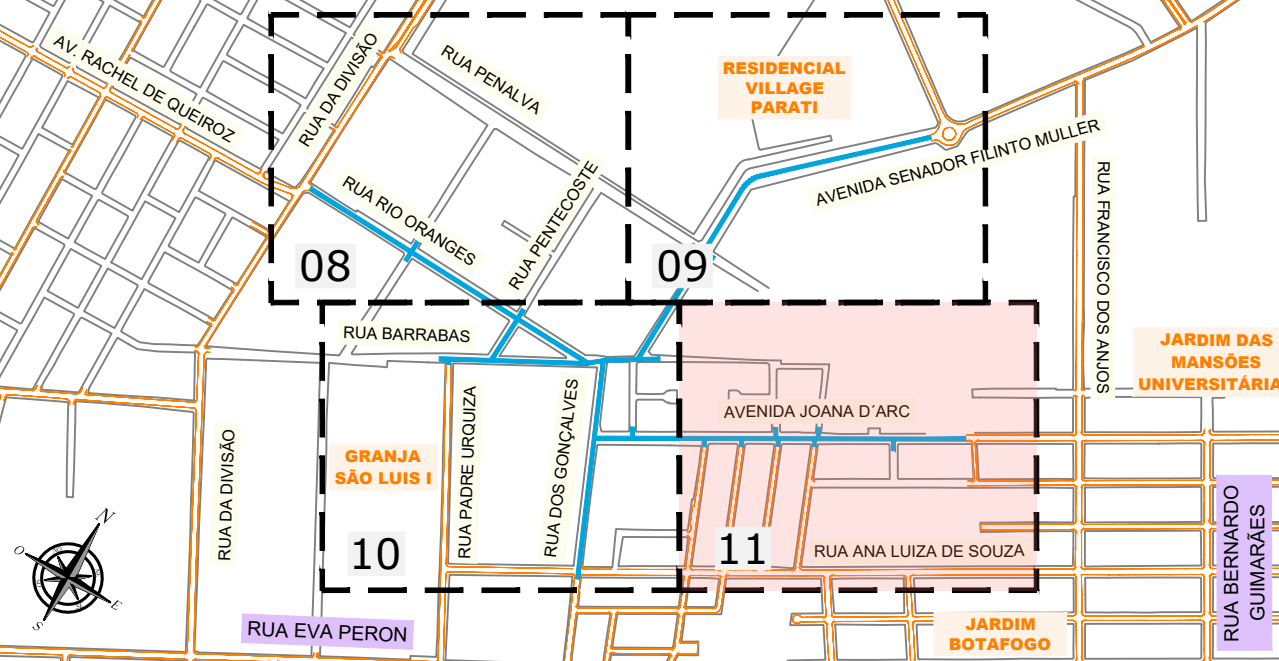

APROVAÇÃO

Nº DA REVISÃO	DATA	DESCRIÇÃO	ANALISADO	VISTO

AUTOR DO PROJETO:

SCHETTINI ENGENHARIA LTDA
CREA-MS: 3865
RICARDO SO SCHETTINI FIGUEIREDO
ENGENHEIRO CIVIL
CREA-RJ: 52.656/D - VISTO-MS 2900
Rua Alberto Neder, 352
Jardim dos Estados - CEP 79020-336
Fone: (67) 3042-0681 - Campo Grande, MS
E-mail: contato@schettini.eng.br

CONTRATANTE:

PREFEITURA MUNICIPAL: CAMPO GRANDE / MS
UNIDADE GESTORA: DIR. DE INFRAESTRUTURA
CGC: 03.501.509/0001-06

VISTO E ACEITO

ESTA ACEITAÇÃO NÃO ISENTA A CONTRATADA DAS RESPONSABILIDADES E OBRIGAÇÕES ESTABELECIDAS NO CONTRATO

CONTRATANTE:

PREFEITURA MUNICIPAL DE CAMPO GRANDE / MS

PREFCG

CONTEÚDO:

INFRAESTRUTURA URBANA
PAVIMENTAÇÃO ASFÁLTICA E
DRENAGEM DE ÁGUAS PLUVIAIS

COMPLEXO PIONEIROS
ETAPA "A" - RESIDENCIAL BOTAFOGO
REGIÃO URBANA DO ANHANDUIZINHO
SETOR BALSAMO / PROSA

PROJETO EXECUTIVO
GEOMÉTRICO


DATA DE EMISSÃO:

JULHO/2025

ESCALA:

1:1.000

PLANTA DE INTERFERÊNCIAS E DEMOLIÇÕES

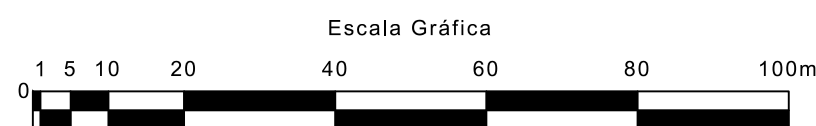


CONVENÇÕES

- | CADASTRO | | SERVIÇOS A EXECUTAR |
|---|---------------------------|--|
|  | ALINHAMENTO PREDIAL |  PAVIMENTAÇÃO ASFÁLTICA |
|  | ALAMBRADO |  TÊNTO |
|  | CERCA |  MIO-FIO A DEMOLIR |
|  | MURO |  PAVIMENTO A DEMOLIR |
|  | TAPUME |  CALÇADA A DEMOLIR |
|  | PORTÃO |  ALAMBRADO A DEMOLIR |
|  | BORDO DO PAVIMENTO |  CERCA A REMOVER |
|  | PAVIMENTO ASFÁLTICO |  MURETA A DEMOLIR |
|  | BORDO DO PAVIMENTO |  MURO A DEMOLIR |
|  | POSTE DE ENERGIA ELÉTRICA | |
|  | CALÇADA | |
|  | EDIFICAÇÃO | |
|  | ÁRVORE | |
|  | COQUEIRO | |
|  | PALMEIRA | |
|  | FOSSA | |
|  | GÁS | |
|  | GASODUTO | |
|  | GALERIA DE ÁGUAS PLUVIAIS | |
|  | POÇO DE VISITA | |
|  | BOCA DE LOBO | |
|  | REDE DE ESGOTO | |
|  | POÇO DE VISITA DE ESGOTO | |

OBSERVAÇÕES

01 - ESTE DOCUMENTO É DE PROPRIEDADE DA **PREFEITURA MUNICIPAL DE CAMPO GRANDE/MS** E NÃO PODE SER REPRODUZIDO OU USADO PARA QUALQUER FINALIDADE DIFERENTE DAQUELA PARA A QUAL ESTÁ SENDO FORNECIDO PELA **SCHETTINI ENGENHARIA LTDA.**;
02 - DIREITOS AUTORAIS E PATRIMONIAIS RESERVADOS CONFORME: LEI 5988, ARTIGO 6º, ALÍNEA X, DE 14/12/1973; LEI 5194, ARTIGO 17º E 18º, DE 24/12/1966; RESOLUÇÃO CONFEA, Nº 260, DE 21/04/1979.

PLANTA CHAVE

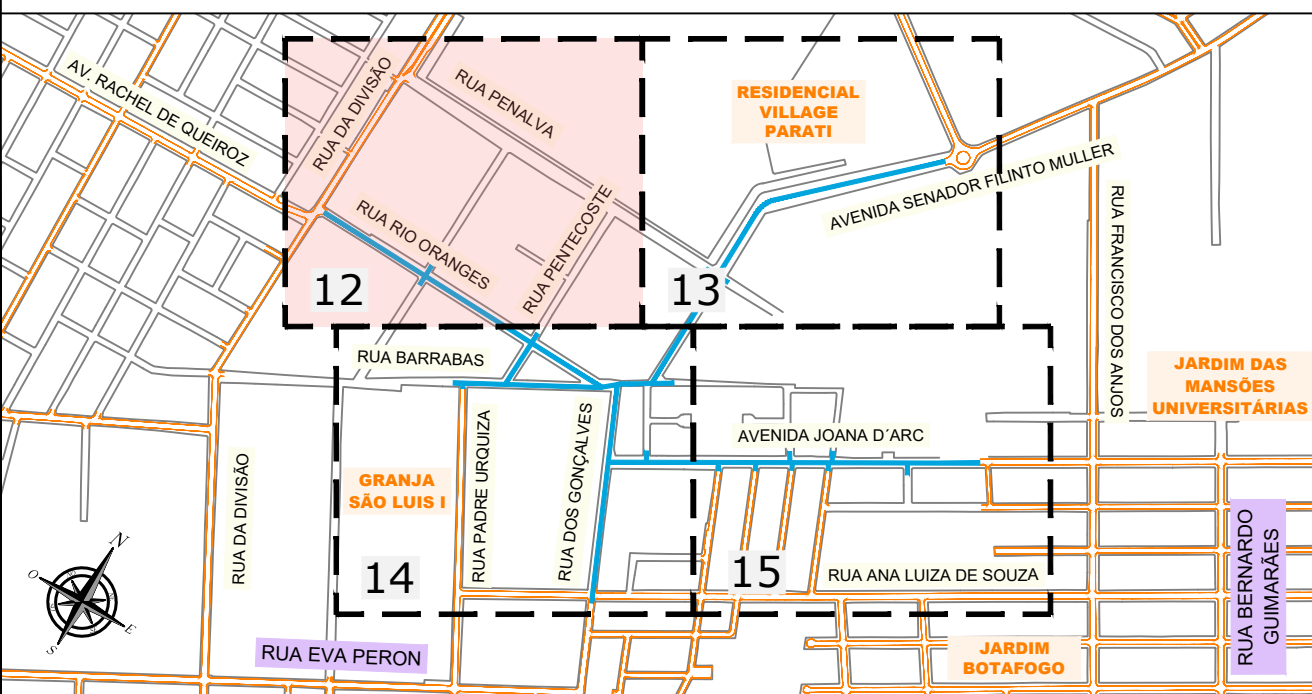

APROVAÇÃO

Nº DA REVISÃO	DATA	DESCRIÇÃO	ANALISADO	VISTO

AUTOR DO PROJETO:

SCHETTINI ENGENHARIA LTDA
CREA-MS: 3865
RICARDO SCHETTINI FIGUEIRODO
ENGENHEIRO CIVIL
CREA-RJ: 52.656/D - VISTO-MS 2900
 Rua Alberto Neder, 352
 Jardim dos Estados - CEP 79020-336
 Fone (67) 3042-0681 - Campo Grande, MS
 E-mail: contato@schettini.eng.br

CONTRATANTE

PREFEITURA MUNICIPAL: CAMPO GRANDE / MS
UNIDADE GESTORA: DIR. DE INFRAESTRUTURA
CGC: 03.501.509/0001-06

VISTO E ACEITO
ESTA ACEITAÇÃO NÃO ISENTA A CONTRATADA DAS RESPONSABILIDADES
E OBRIGAÇÕES ESTABELECIDAS NO CONTRATO

CONTRATANTE:
PREFEITURA MUNICIPAL DE CAMPO GRANDE / MS

OBRA: INFRAESTRUTURA URBANA
PAVIMENTAÇÃO ASFÁLTICA E
DRENAGEM DE ÁGUAS PLUVIAIS

**COMPLEXO PIONEIROS
ETAPA "A" - RESIDENCIAL BOTAFOGO
REGIÃO URBANA DO ANHANDUIZINHO
SETOR BÁLSAMO / PROSA**

AUTOR DO PROJETO:



PROJETO EXECUTIVO
PLANTA DE INTERFERÊNCIAS E DEMOLIÇÕES


12

DATA DE EMISSÃO:

JULHO/2025

SCALE:
1-1,000

PLANTA DE INTERFERÊNCIAS E DEMOLIÇÕES

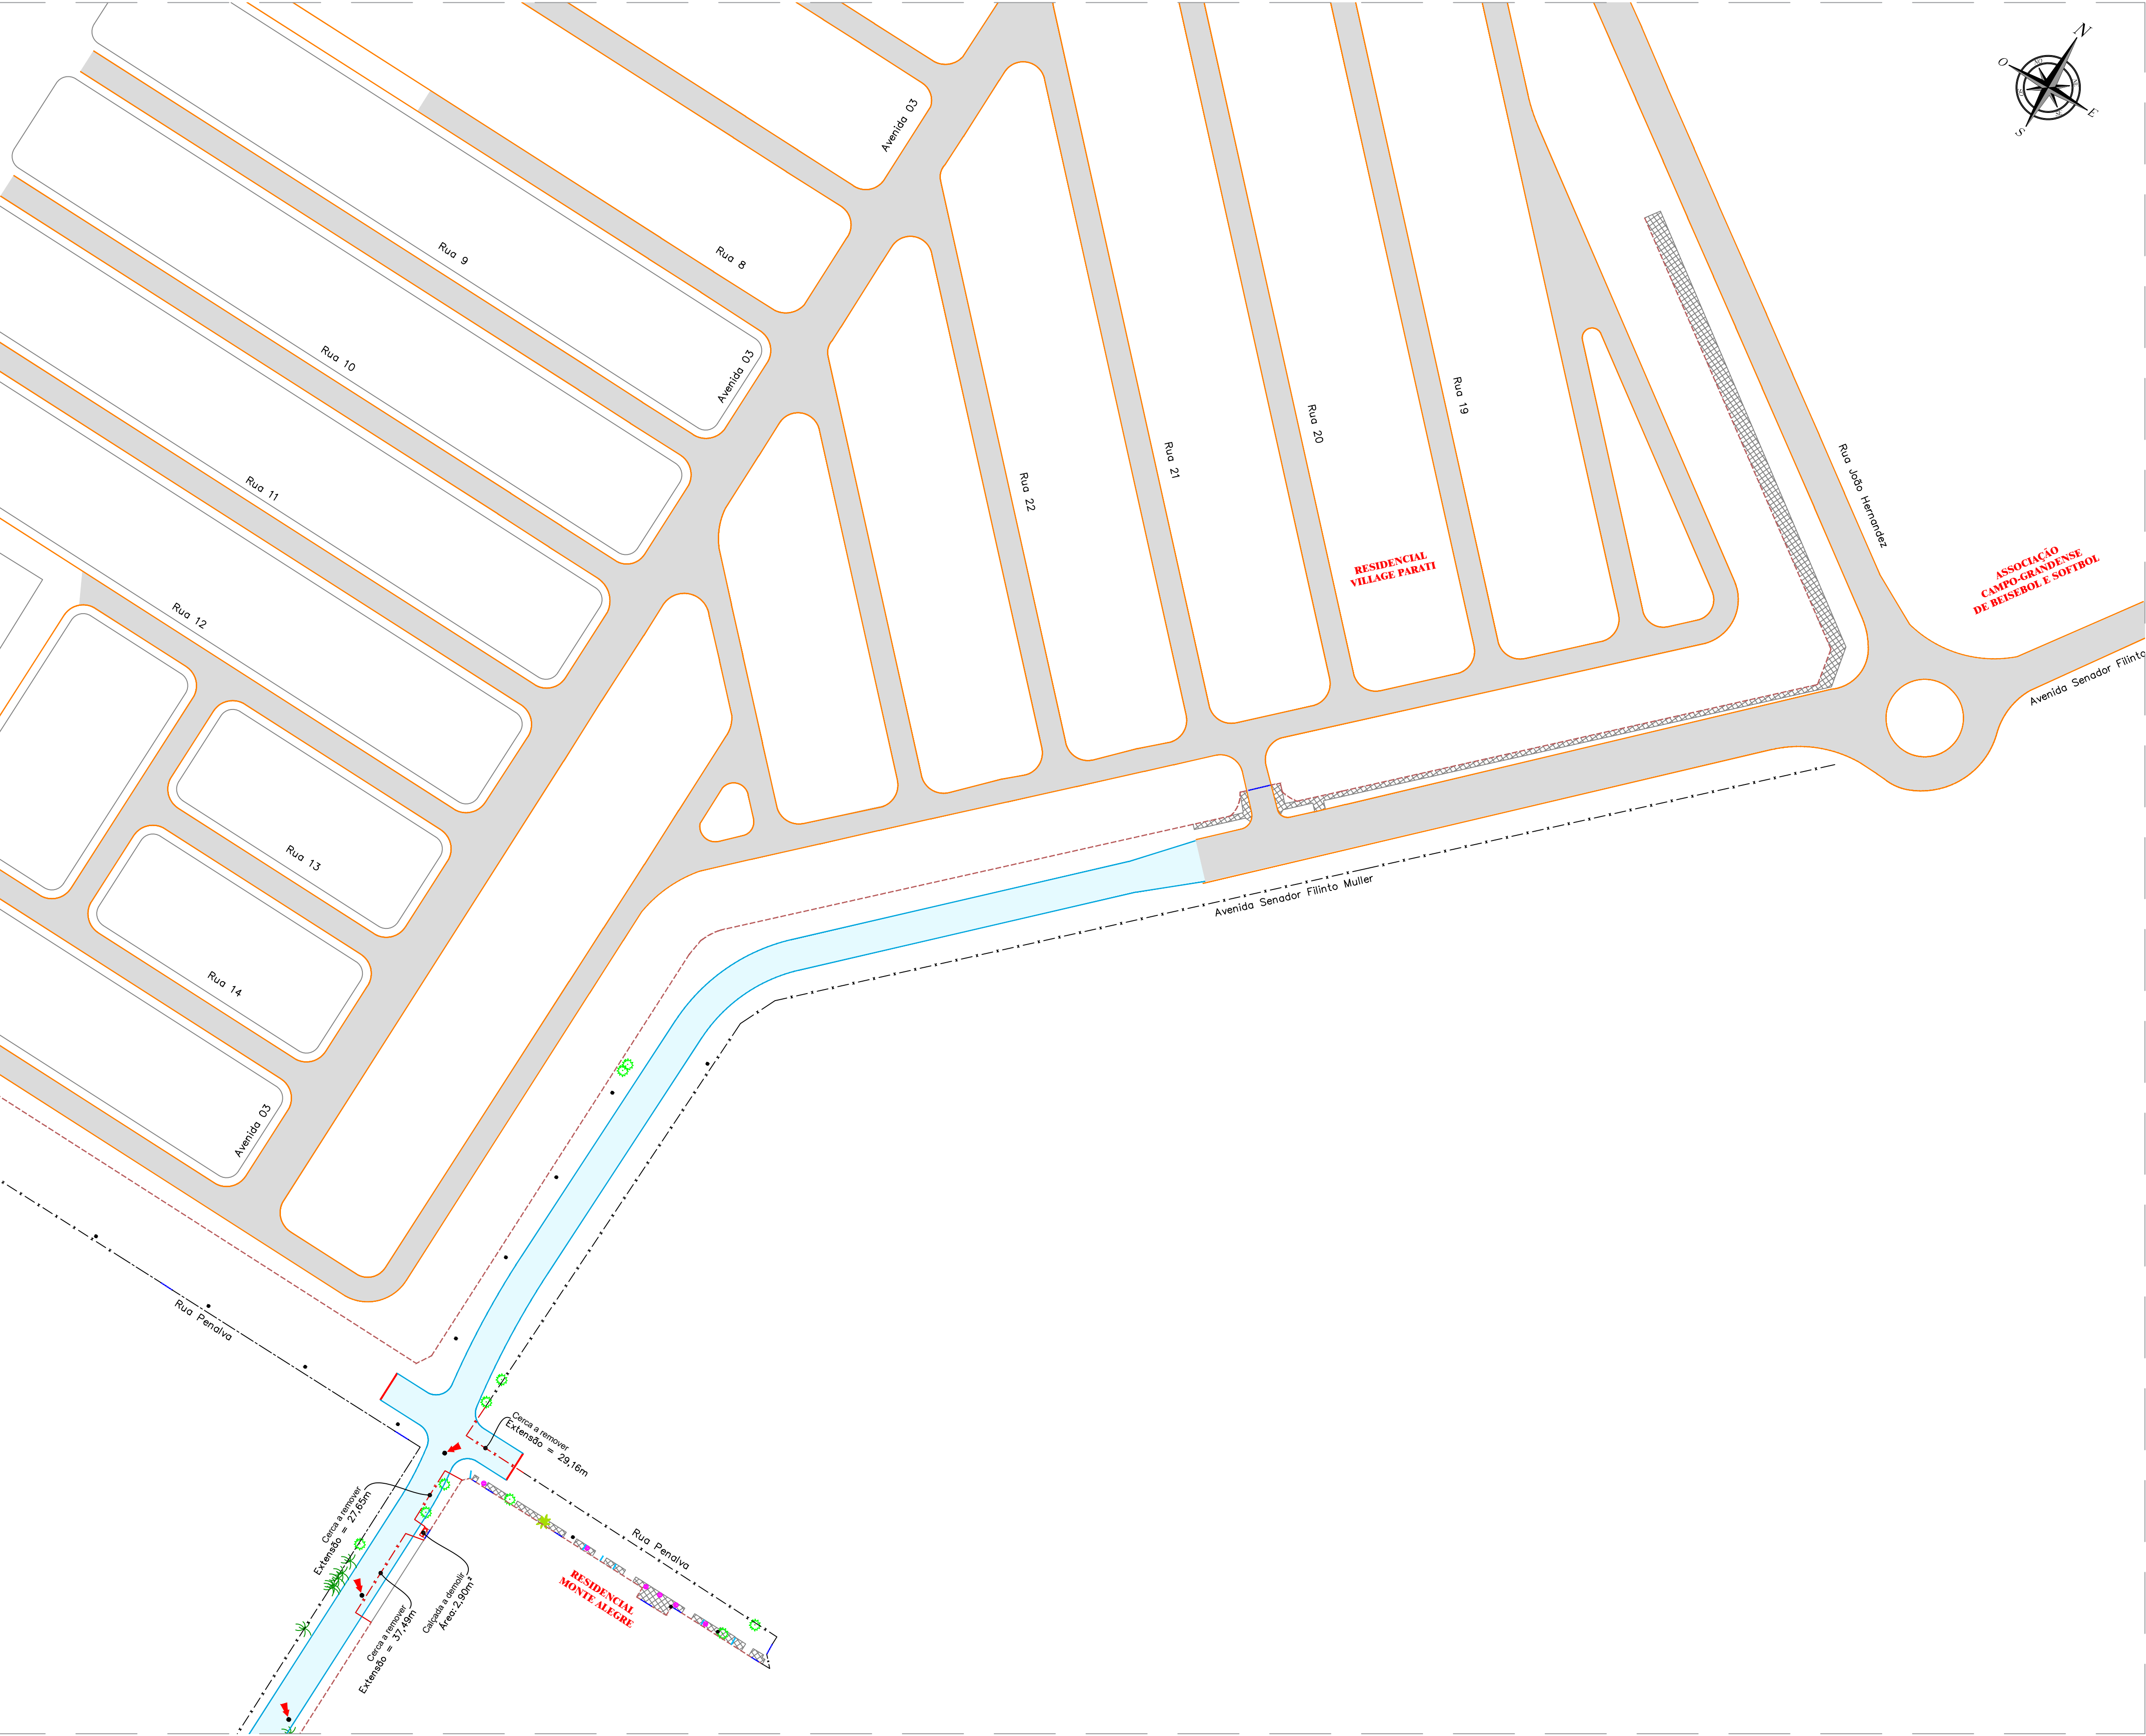

CONVENÇÕES

- CADASTRO


 - ALINHAMENTO PREDIAL
 - ALAMBRADO
 - CERCA
 - MURO
 - TAPUME
 - PORTÃO
 - BORDO DO PAVIMENTO
 - PAVIMENTO ASFÁLTICO
 - BORDO DO PAVIMENTO
 - MURETA
 - POSTE DE ENERGIA ELÉTRICA
 - CALÇADA
 - EDIFICAÇÃO
 - ÁRVORE
 - COQUEIRO
 - PALMEIRA
 - FOSSA
 - GASODUTO
 - GALERIA DE ÁGUAS PLUVIAIS
 - POÇO DE VISITA
 - BOCA DE LOBO
 - REDE DE ESGOTO
 - POÇO DE VISITA DE ESGOTO
- SERVIÇOS A EXECUTAR

 - PAVIMENTAÇÃO ASFÁLTICA
 - TENTO
 - MEIO-FIO A DEMOLIR
 - PAVIMENTO A DEMOLIR
 - CALÇADA A DEMOLIR
 - ALAMBRADO A DEMOLIR
 - CERCA A REMOVER
 - MURETA A DEMOLIR
 - MURO A DEMOLIR

OBSERVAÇÕES

01 - ESTE DOCUMENTO É DE PROPRIEDADE DA PREFEITURA MUNICIPAL DE CAMPO GRANDE/MS E NÃO PODE SER REPRODUZIDO OU USADO PARA QUALQUER FINALIDADE DIFERENTE DAQUELA PARA A QUAL ESTÁ SENDO FORNECIDO PELA SCHETTINI ENGENHARIA LTDA.;
02 - DIREITOS AUTORAIS E PATRIMONIAIS RESERVADOS CONFORME: LEI 5988, ARTIGO 6º, ALÍNEA X, DE 14/12/1973; LEI 5194, ARTIGO 17º E 18º, DE 24/12/1966; RESOLUÇÃO CONFEA, Nº 260, DE 21/04/1976.

PLANTA CHAVE

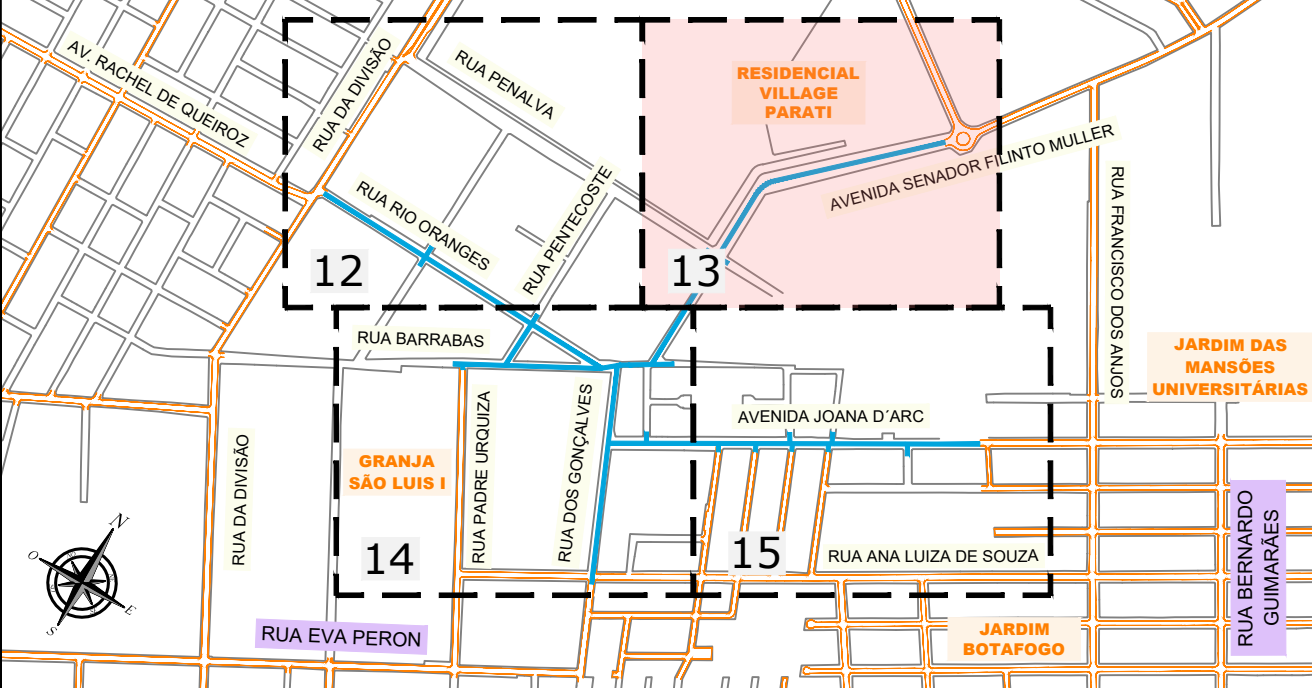



APROVAÇÃO

Nº DA REVISÃO	DATA	DESCRIÇÃO	ANALISADO	VISTO

AUTOR DO PROJETO: SCHETTINI ENGENHARIA LTDA CREA-MS: 3865 RICARDO SCHETTINI FIGUEIREDO ENGENHEIRO CIVIL CREA-RJ: 52.656/D - VISTO-MS 2900 Rua Alberto Neder, 352 Jardim dos Estados - CEP 79020-336 Fone: (67) 3042-0681 - Campo Grande, MS E-mail: contato@schettini.eng.br	CONTRATANTE: PREFEITURA MUNICIPAL: CAMPO GRANDE / MS UNIDADE GESTORA: DIR. DE INFRAESTRUTURA CGC: 03.501.509/0001-06 VISTO E ACEITO ESTA ACEITAÇÃO NÃO ISENTA A CONTRATADA DAS RESPONSABILIDADES E OBRIGAÇÕES ESTABELECIDAS NO CONTRATO
--	---

CONTRATANTE: PREFEITURA MUNICIPAL DE CAMPO GRANDE / MS PREFCG	OBJETO: INFRAESTRUTURA URBANA PAVIMENTAÇÃO ASFÁLTICA E DRENAGEM DE ÁGUAS PLUVIAIS
AUTOR DO PROJETO: Schettini ENGENHARIA	LOCAL: COMPLEXO PIONEIROS ETAPA "A" - RESIDENCIAL BOTAFOGO REGIÃO URBANA DO ANHANDUIZINHO SETOR BALSAMO / PROSA
CONTEÚDO: PROJETO EXECUTIVO PLANTA DE INTERFERÊNCIAS E DEMOLIÇÕES	PRIMEIRA: 13 DATA DE EMISSÃO: JULHO/2025 ESCALA: 1:1.000

PLANTA DE INTERFERÊNCIAS E DEMOLIÇÕES

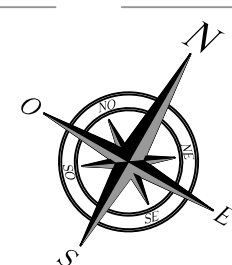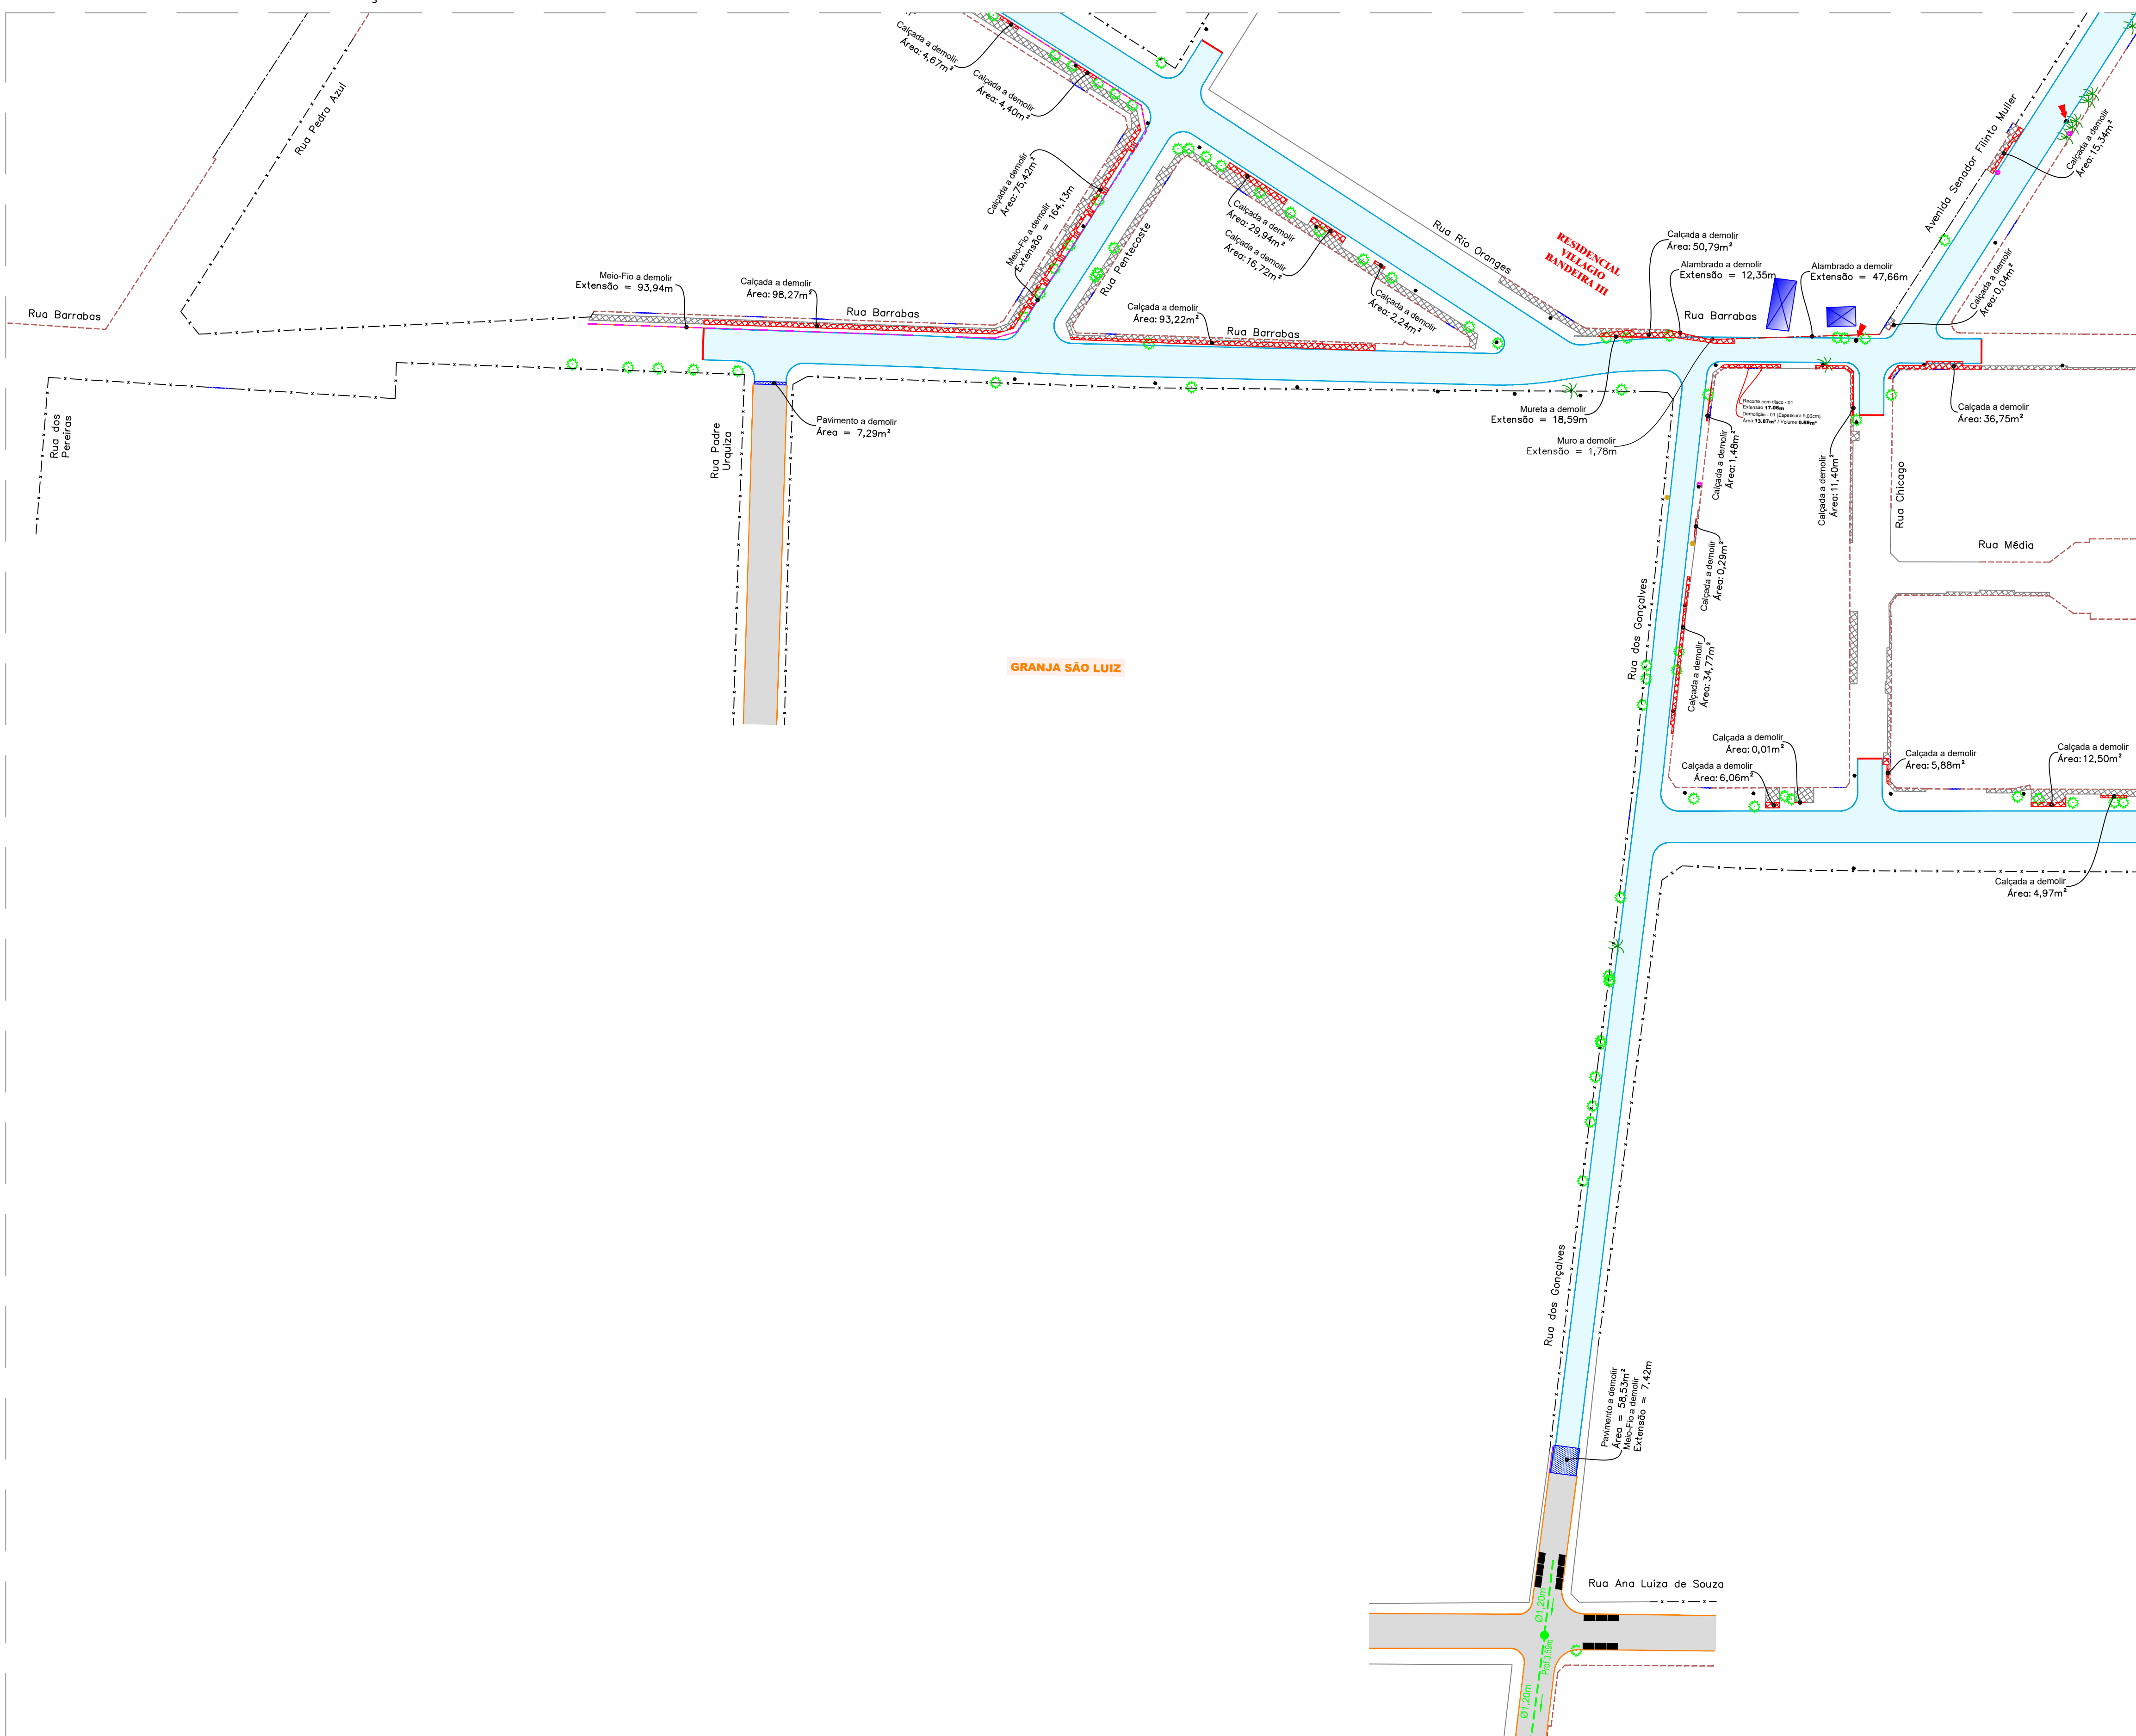

Escala Gráfica

CONVENÇÕES

- CADASTRO**

 - ALINHAMENTO PREDIAL ALAMBRADO
 - CERCA
 - MURO
 - TAPUME
 - PORTÃO
 - BORDO DO PAVIMENTO
 - PAVIMENTO ASFÁLTICO
 - BORDO DO PAVIMENTO
 - MURETTA
 - POSTE DE ENERGIA ELÉTRICA
 - CAÇADA
 - EDIFICAÇÃO
 - ÁRVORE
 - COQUEIRO
 - PALMEIRA
 - FOSSA
 - GASDUTO
 - GALERIA DE ÁGUAS PLUVIAIS
 - POÇO DE VISITA
 - BOLSA DE LOBO
 - REDE DE ESGOTO
 - POÇO DE VISITA DE ESGOTO


SERVIÇOS A EXECUTAR

 - PAVIMENTAÇÃO ASFÁLTICA
 - TETO
 - MEXO-RO A DEMOLIR
 - PAVIMENTO A DEMOLIR
 - CAÇADA A DEMOLIR
 - ALAMBRADO A DEMOLIR
 - CERCA A REMOVER
 - MURETTA A DEMOLIR
 - MURO A DEMOLIR

OBSERVAÇÕES

01 - ESTE DOCUMENTO É DE PROPRIEDADE DA **PREFEITURA MUNICIPAL DE CAMPO GRANDE/MS** E NÃO PODE SER REPRODUZIDO OU USADO PARA QUALQUER FINALIDADE DIFERENTE DAQUELA PARA A QUAL ESTÁ SENDO FORNECIDO PELA **SCHETTINI ENGENHARIA LTDA.**;
02 - DIREITOS AUTORAIS E PATRIMONIAIS RESERVADOS CONFORME: LEI 5988, ARTIGO 6º, ALÍNEA X, DE 14/12/1973; LEI 5194, ARTIGO 17º E 18º, DE 24/12/1966; RESOLUÇÃO CONFEA, Nº 260, DE 21/04/1979.

PLANTA CHAVE

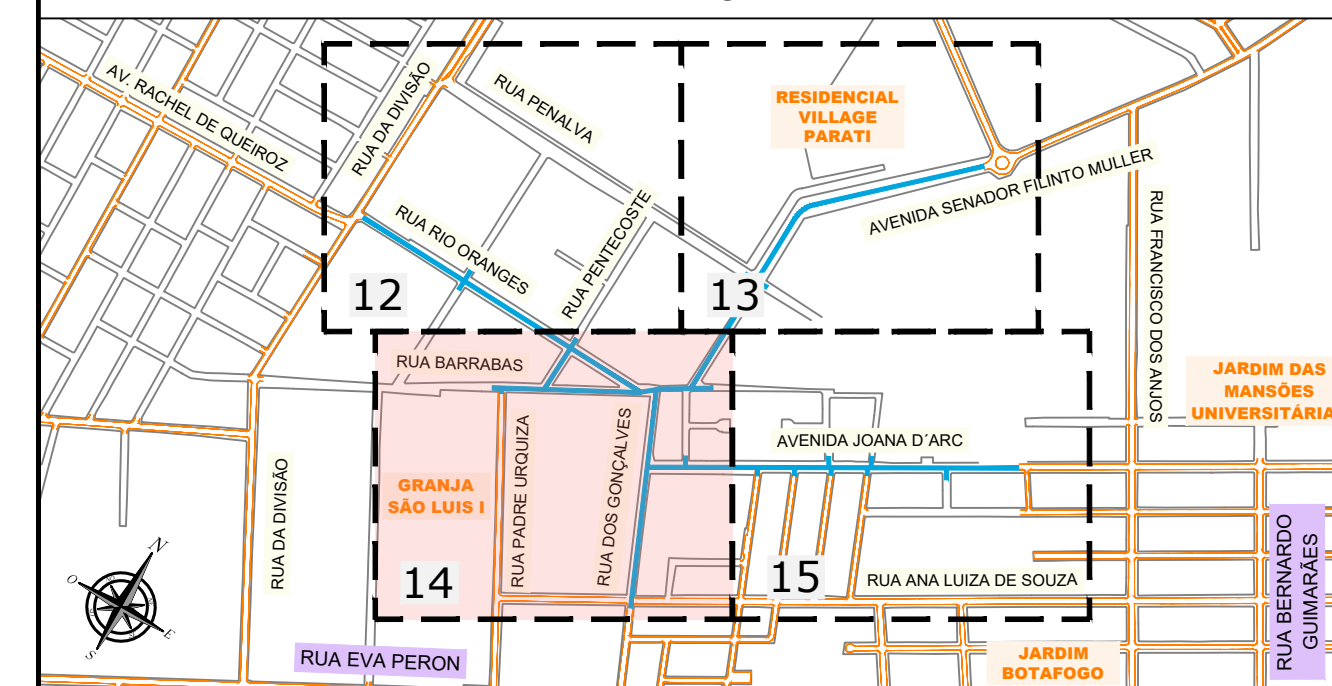

APROVAÇÃO

Nº DA REVISÃO	DATA	DESCRIÇÃO	ANALISADO	VISTO

AUTOR DO PROJETO:

SCHETTINI ENGENHARIA LTDA
CREA-MS: 3865
RICARDO SCHETTINI FIGUEIREDO
ENGENHEIRO CIVIL
CREA-RJ: 52.656/D - VISTO-MS 2900
Rua Alberto Neder, 352
Jardim dos Estados - CEP 79020-336
Fone (67) 3042-0681 - Campo Grande, MS
E-mail: contato@schettini.eng.br

CONTRATANTE:

PREFEITURA MUNICIPAL: CAMPO GRANDE / MS
UNIDADE GESTORA: DIR. DE INFRAESTRUTURA
CGC: 03.501.509/0001-06

VISTO E ACEITO

ESTA ACEITAÇÃO NÃO ISENTA A CONTRATADA DAS RESPONSABILIDADES
E OBRIGAÇÕES ESTABELECIDAS NO CONTRATO

CONTRATANTE:
PREFEITURA MUNICIPAL DE CAMPO GRANDE / MS



AUTOR DO PROJETO:



EFCEG

LOCAL: ETAPA REGISTRO

CONTEÚDO: PROJETO PLANTA DE INT

GRANDE / MS

OBRAS:


**INFRAESTRUTURA URBANA
PAVIMENTAÇÃO ASFÁLTICA E
DRENAGEM DE ÁGUAS PLUVIAIS**

COMPLEXO PIONEIROS
ETAPA "A" - RESIDENCIAL BOTAFOGO
REGIÃO URBANA DO ANHANDUIZINHO
SETOR BÁLSAMO / PROSA

PROJETO EXECUTIVO
PLANTA DE INTERFERÊNCIAS E DEMOLIÇÕES

14
DATA DE EMISSÃO:
JULHO/2025
ESCALA:
1:1.000

PLANTA DE INTERFERÊNCIAS E DEMOLIÇÕES

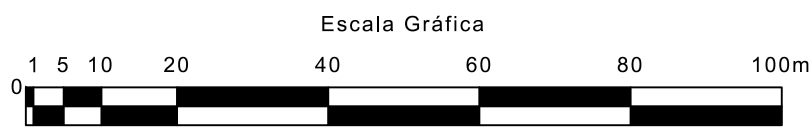

CONVENÇÕES

- CADASTRO


 - ALINHAMENTO PREDIAL
 - ALAMBRADO
 - CERCA
 - MURO
 - TAPUME
 - PORTÃO
 - BORDO DO PAVIMENTO
 - PAVIMENTO ASFÁLTICO
 - BORDO DO PAVIMENTO
 - MURETA
 - POSTE DE ENERGIA ELÉTRICA
 - CALÇADA
 - EDIFICAÇÃO
 - ÁRVORE
 - COQUEIRO
 - PALMEIRA
 - FOSSA
 - GASODUTO
 - GALERIA DE ÁGUAS PLUVIAIS
 - POÇO DE VISITA
 - BOCA DE LOBO
 - REDE DE ESGOTO
 - POÇO DE VISITA DE ESGOTO
- SERVIÇOS A EXECUTAR

 - PAVIMENTAÇÃO ASFÁLTICA
 - TENTO
 - MEIO-FIO A DEMOLIR
 - PAVIMENTO A DEMOLIR
 - CALÇADA A DEMOLIR
 - ALAMBRADO A DEMOLIR
 - CERCA A REMOVER
 - MURETA A DEMOLIR
 - MURO A DEMOLIR

OBSERVAÇÕES

01 - ESTE DOCUMENTO É DE PROPRIEDADE DA PREFEITURA MUNICIPAL DE CAMPO GRANDE E NÃO PODE SER REPRODUZIDO OU USADO PARA QUALQUER FINALIDADE DIFERENTE DAQUELA PARA A QUAL ESTÁ SENDO FORNECIDO PELA SCHETTINI ENGENHARIA LTDA.;
02 - DIREITOS AUTORAIS E PATRIMONIAIS RESERVADOS CONFORME: LEI 5988, ARTIGO 6º, ALÍNEA X, DE 14/12/1973; LEI 5194, ARTIGO 17º E 18º, DE 24/12/1966; RESOLUÇÃO CONFEA, Nº 260, DE 21/04/1976.

PLANTA CHAVE

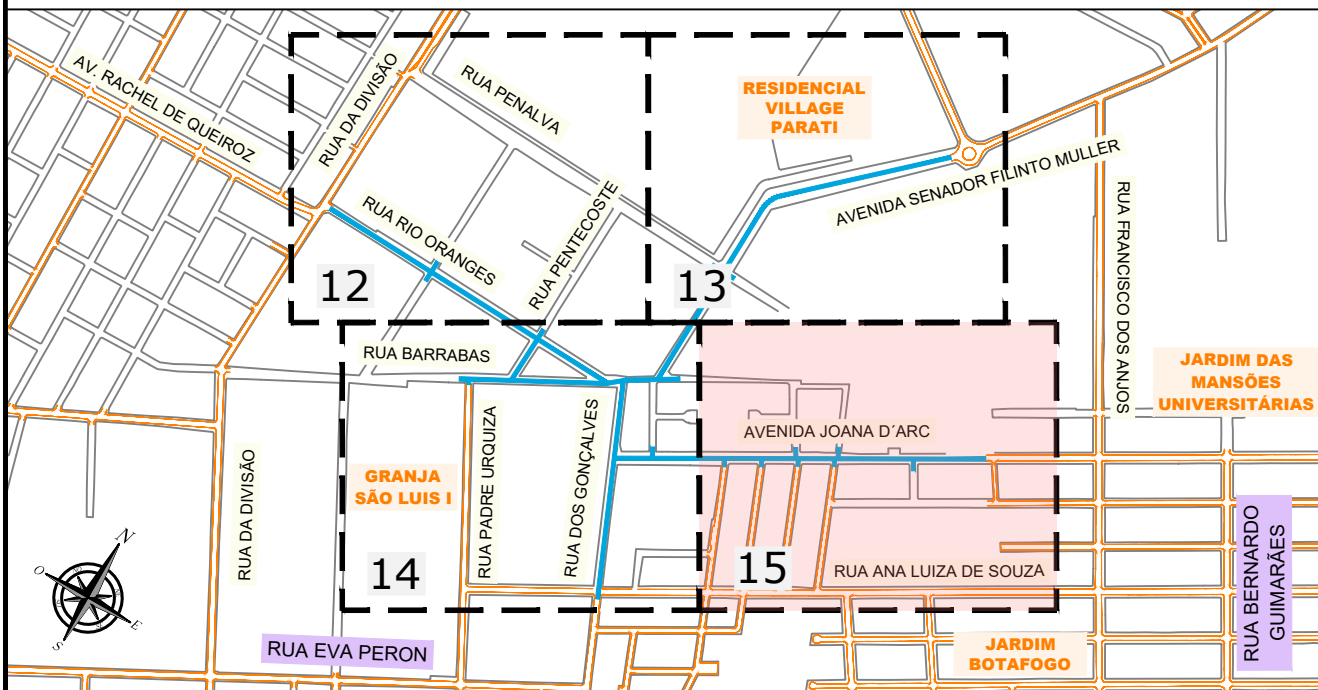


APROVAÇÃO

Nº DA REVISÃO	DATA	DESCRIÇÃO	ANALISADO	VISTO

AUTOR DO PROJETO: SCHETTINI ENGENHARIA LTDA CREA-MS: 3865 RICARDO SCHETTINI FIGUEIREDO ENGENHEIRO CIVIL CREA-RJ: 52.656/D - VISTO-MS 2900 Rua Alberto Neder, 352 Jardim dos Estados - CEP 79020-336 Fone: (67) 3042-0681 - Campo Grande, MS E-mail: contato@schettini.eng.br	CONTRATANTE: PREFEITURA MUNICIPAL: CAMPO GRANDE / MS UNIDADE GESTORA: DIR. DE INFRAESTRUTURA CGC: 03.501.509/0001-06 VISTO E ACEITO ESTA ACEITAÇÃO NÃO ISENTA A CONTRATADA DAS RESPONSABILIDADES E OBRIGAÇÕES ESTABELECIDAS NO CONTRATO
--	---

CONTRATANTE: PREFEITURA MUNICIPAL DE CAMPO GRANDE / MS PREFCG	OBJETO: INFRAESTRUTURA URBANA PAVIMENTAÇÃO ASFÁLTICA E DRENAGEM DE ÁGUAS PLUVIAIS	PRIMEIRO: 15
AUTOR DO PROJETO: Schettini ENGENHARIA	LOCAL: COMPLEXO PIONEIROS ETAPA "A" - RESIDENCIAL BOTAFOGO REGIÃO URBANA DO ANHANDUIZINHO SETOR BALSAMO / PROSA	DATA DE EMISSÃO: JULHO/2025
CONTEÚDO: PROJETO EXECUTIVO PLANTA DE INTERFERÊNCIAS E DEMOLIÇÕES	ESCALA: 1:1.000	

PROJETO DE PAVIMENTAÇÃO (Estaqueamento de 20 em 20 metros)

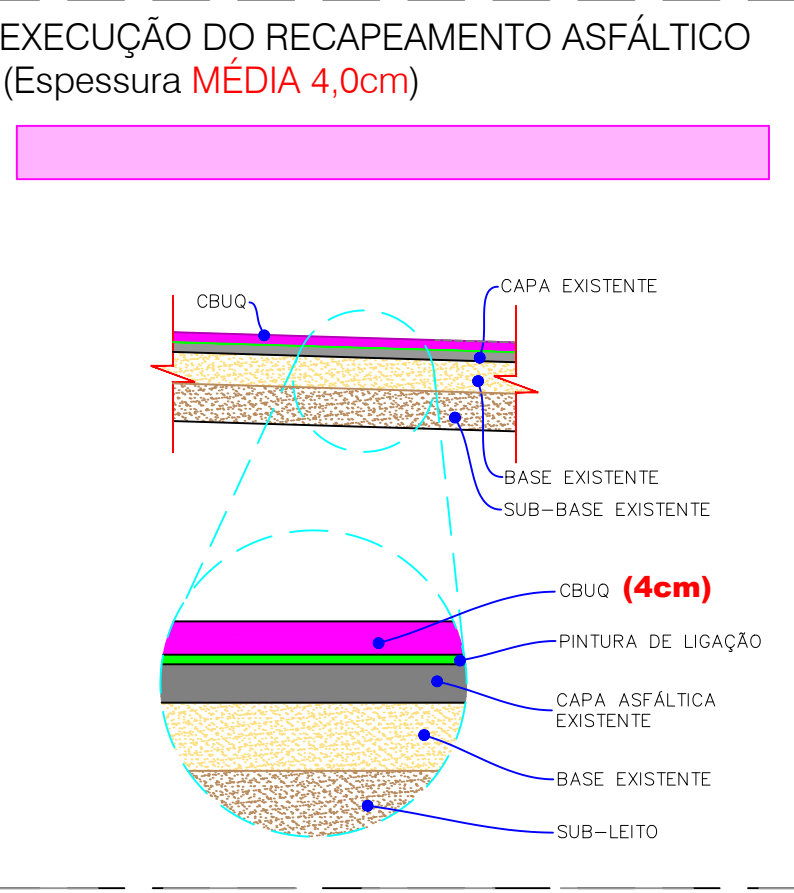


CONVENÇÕES

- CADASTRO
- ALINHAMENTO FREDAL
 - ALAMBRADO
 - CERCA
 - MURO
 - TAPUME
 - PORTÃO
 - BORDO DO PAVIMENTO
 - PAVIMENTO ASFÁLTICO
 - BORDO DO PAVIMENTO
 - MURETA
 - POSTE DE ENERGIA ELÉTRICA
 - CALÇADA
 - EDIFICAÇÃO
 - ÁRVORE
 - COQUEIRO
 - PALMEIRA
 - FOSSA
- SERVIÇOS A EXECUTAR
- EIXO DE LOCAÇÃO - PAVIMENTAÇÃO (20 em 20 metros)
 - PAVIMENTAÇÃO ASFÁLTICA
 - TENTO
 - SENTIDO DO ESCOAMENTO SUPERFICIAL
 - CAIMENTO TRANSVERSAL DO PAVIMENTO

OBSERVAÇÕES

- 01 - O RAIO DOS MEIOS-FIOS CURVOS NAS ESQUINAS, NÃO ESPECIFICADO EM PLANTA, É DE 5,00m;
- 02 - AS LARGURAS ESPECIFICADAS PARA AS RUAS SÃO ENTRE SARJETAS, NÃO ESTÁ INCLUIDO AS LARGURAS DAS SARJETAS;
- 03 - OS EIXOS DE PROJETO DEVERÃO SER LOCALIZADOS A PARTIR DA POLIGONAL IMPLANTADA NO LOCAL, ATRAVÉS DAS PLANILHAS DE COORDENADAS ANEXAS NO RELATÓRIO DO PROJETO, ESPECIAL ATENÇÃO DEVERÁ SER DADA AOS LOCAIS PROJETADOS EM CURVA, PARA MELHOR ENCAIXE NAS RUAS EXISTENTES;
- 04 - AS DECLIVIDADES TRANSVERSAIS ESTÃO INDICADAS NAS NOTAS DE SERVIÇO DE PAVIMENTAÇÃO, ESPECIAL ATENÇÃO DEVERÁ SER DADA AOS TRECHOS COM SUPER-ELEVAÇÃO PROPOSTA PARA ATENDER O ESCOAMENTO SUPERFICIAL, ESPECIAL ATENÇÃO DEVERÁ SER DADA NAS RUAS QUE FORAM PROJETADAS COM CAIMENTO SIMPLES (VER NOTAS DE SERVIÇO), PORÉM A SARJETA DEVERÁ SER EXECUTADA CONFORME MOSTRA O DETALHE DA SEÇÃO TRANSVERSAL DA SARJETA;
- 05 - DIMENSÕES, COTAS E DIÂMETROS EM "METROS", EXCETO INDICAÇÃO EM CONTRÁRIO;
- 06 - CASO HAJA ALTERAÇÃO DO TRACADO VIÁRIO E/OU DOS GREIDES DE PROJETO DEVERÁ SER REVISTO QUANTO A CAMINHAMENTOS, DECLIVIDADES E DIMENSIONAMENTOS ANTES DA LIBERAÇÃO PARA EXECUÇÃO;
- 07 - ANTES DO INÍCIO DA EXECUÇÃO DA OBRA A CONSTRUTORA DEVERÁ SOLICITAR ÀS CONCESSIONÁRIAS DE SERVIÇOS PÚBLICOS SEUS CADASTROS ATUALIZADOS E DE POSSE DELES REALIZAR "IN LOCO" MAPEAMENTO INVESTIGATIVO PARA CONFIRMAÇÃO DA REAL LOCALIZAÇÃO DAS INTERFERÊNCIAS, POIS AS MESMAS ESTÃO IMPRECISAS NOS LAY-OUTS DISPONÍVEIS, CONTUDO PERMANECENDO DÚVIDAS, FAZER SONDAJEM NO LOCAL;
- 08 - A EXECUTORA DA OBRA DEVERÁ FAZER O LEVANTAMENTO TOPOGRÁFICO DO TERRENO PRIMITIVO, USANDO COMO BASE OS RNVS IMPLANTADOS PELA PROJETISTA, PARA EVENTUAL CHECAGEM DOS VOLUMES DE CORTE/ATERRO;
- 09 - OS DANOS CAUSADOS ÀS INSTALAÇÕES SUBTERRÂNEAS OU SUPERFICIAIS SERÃO DE INTEIRA RESPONSABILIDADE DA EXECUTORA DA OBRA, INDEPENDENTE DA INTERFERÊNCIA CONSTAR OU NÃO NOS DESENHOS DO PROJETO;
- 10 - ESTE DOCUMENTO É DE PROPRIEDADE DA PREFEITURA MUNICIPAL DE CAMPO GRANDE / MS E NÃO PODE SER REPRODUZIDO OU USADO PARA QUALQUER FINALIDADE DIFERENTE DAQUELA PARA A QUAL ESTÁ SENDO FORNECIDO PELA SCHETTINI ENGENHARIA LTDA;
- 11 - DIREITOS AUTORAIS E PATRIMONIAIS RESERVADOS CONFORME: LEI 5988, ARTIGO 8º, ALÍNEA X, DE 14/12/1973; LEI 5194, ARTIGO 17º E 18º, DE 24/12/1968; RESOLUÇÃO CONFEA, Nº 260, DE 21/04/1979.

PLANTA CHAVE

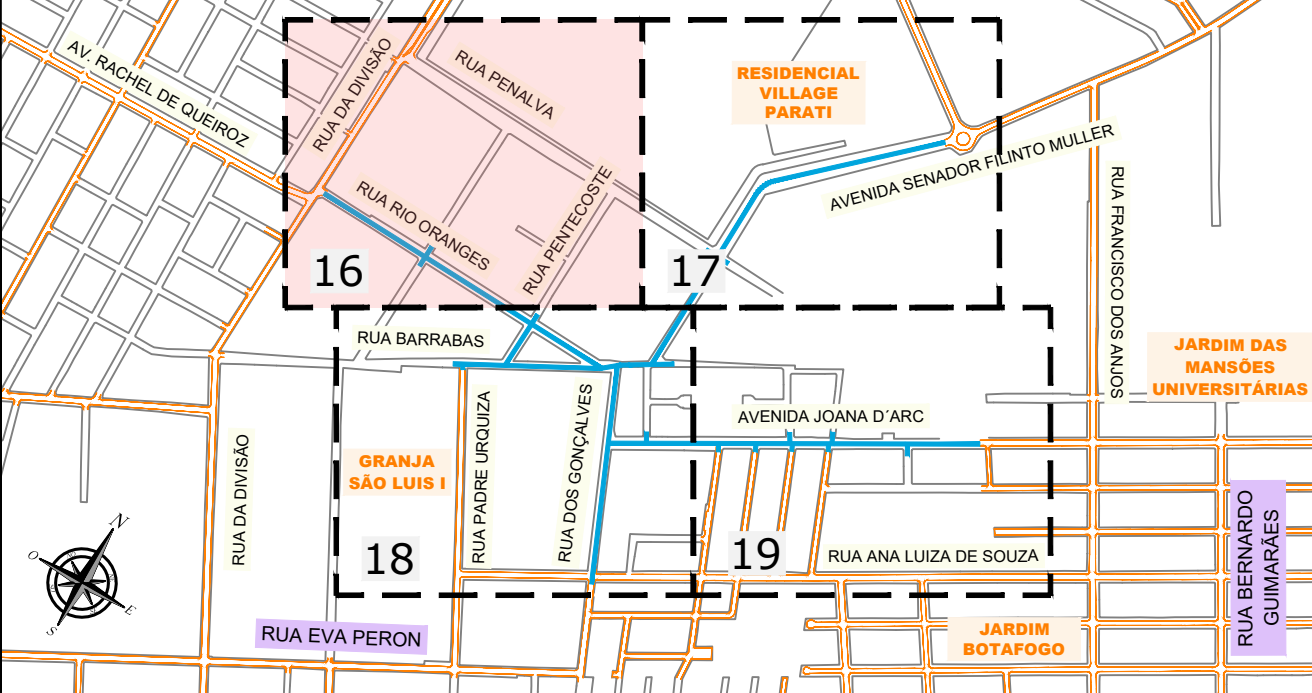

APROVAÇÃO

Nº DA REVISÃO	DATA	DESCRIÇÃO	ANALISADO	VISTO

AUTOR DO PROJETO:

SCHETTINI ENGENHARIA LTDA
CREA-MS: 3865
RICARDO SCHETTINI FIGUEIREDO
ENGENHEIRO CIVIL
CREA-RJ: 52.656/D - VISTO-MS 2900
Rua Alberto Neder, 352
Jardim dos Estados - CEP 79020-336
Fone: (67) 3042-0681 - Campo Grande, MS
E-mail: contato@schettini.eng.br

CONTRATANTE:

PREFEITURA MUNICIPAL: CAMPO GRANDE / MS
UNIDADE GESTORA: DIR. DE INFRAESTRUTURA
CGC: 03.501.509/0001-06

VISTO E ACEITO

ESTA ACEITAÇÃO NÃO ISENTA A CONTRATADA DAS RESPONSABILIDADES E OBRIGAÇÕES ESTABELECIDAS NO CONTRATO

CONTRATANTE: PREFEITURA MUNICIPAL DE CAMPO GRANDE / MS

CONTRATADA: INFRAESTRUTURA URBANA PAVIMENTAÇÃO ASFÁLTICA E DRENAGEM DE ÁGUAS PLUVIAIS

COMPLEXO PIONEIROS ETAPA "A" - RESIDENCIAL BOTAFOGO REGIÃO URBANA DO ANHANDUIZINHO SETOR BALSAMO / PROSA


PROJETO EXECUTIVO PAVIMENTAÇÃO

DATA DE EMISSÃO: JULHO/2025




ESCALA: 1:1.000

16

PROJETO DE PAVIMENTAÇÃO (Estaqueamento de 20 em 20 metros)

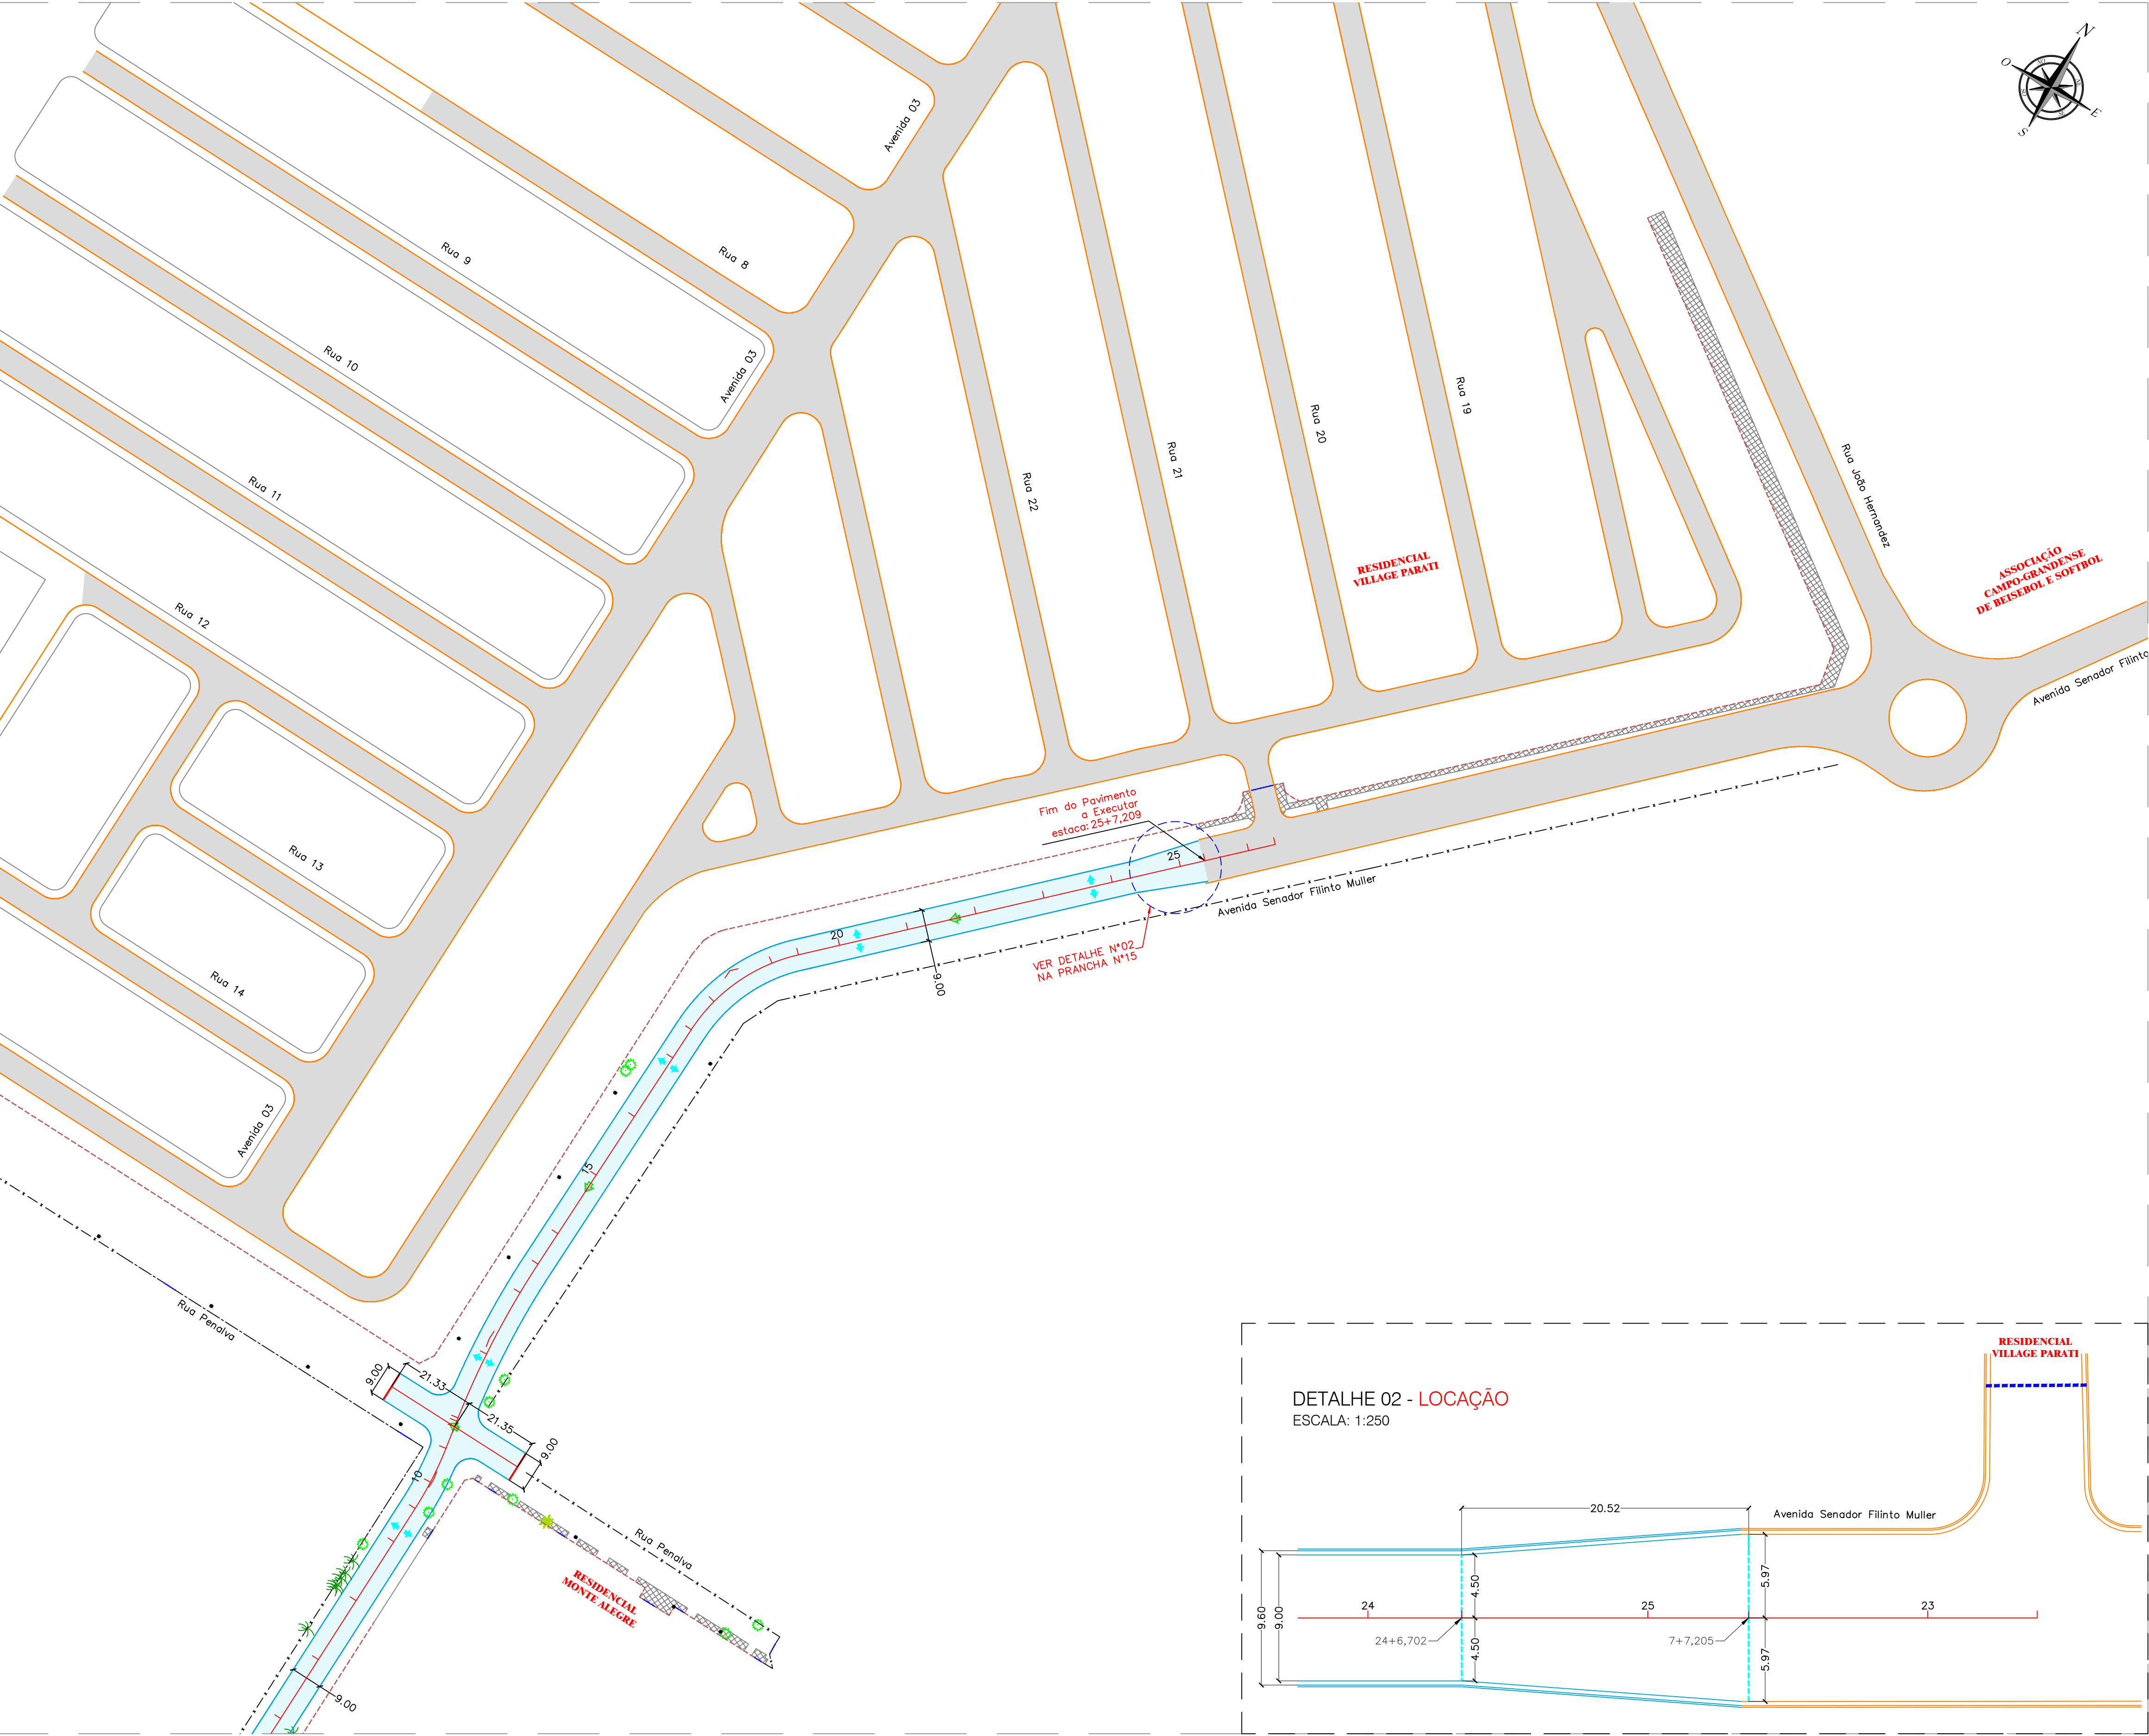

DETALHE 02 - LOCAÇÃO
ESCALA: 1:250

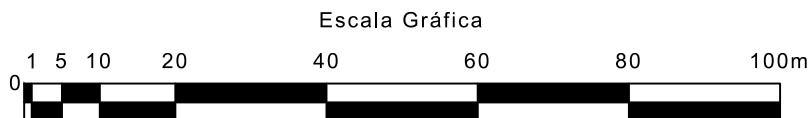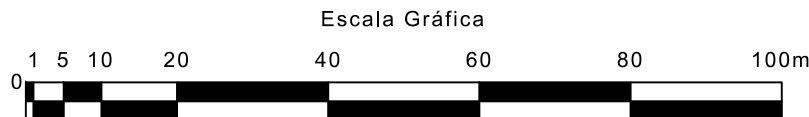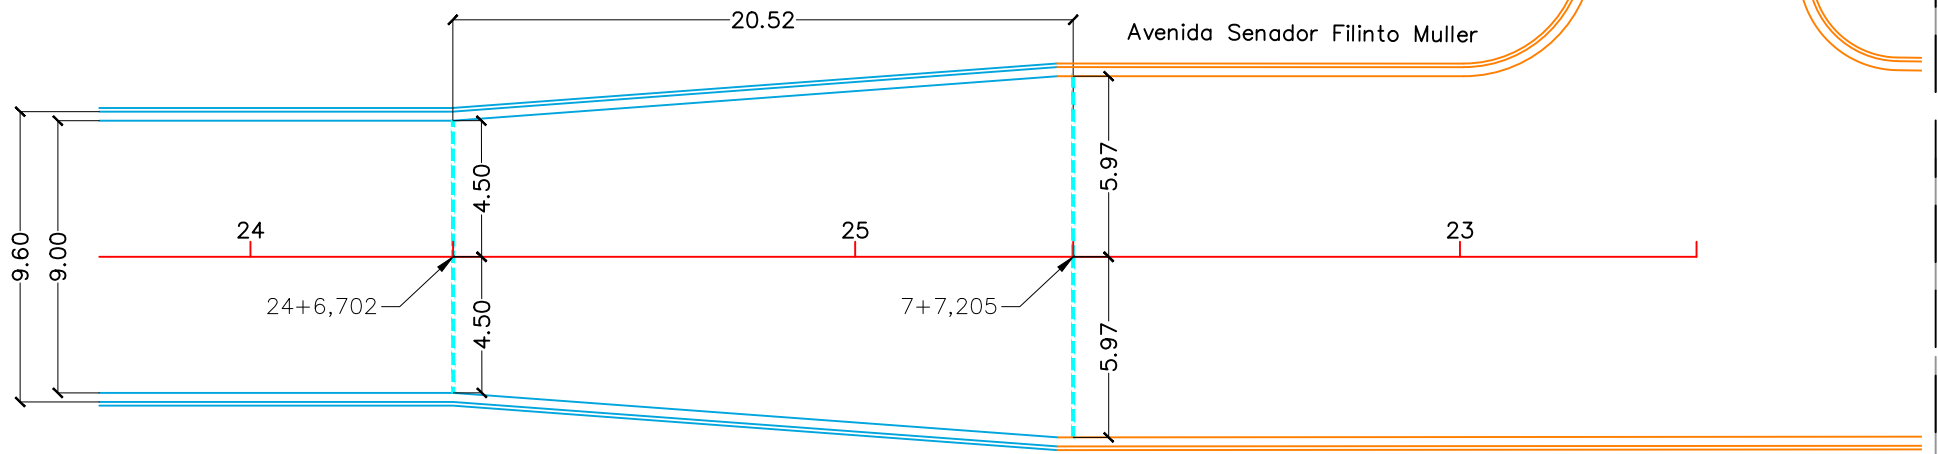


CONVENÇÕES

- CADASTRO
- ALINHAMENTO FREDIAL
 - ALAMBREDO
 - CERCA
 - MURO
 - TAPUME
 - PORTÃO
 - BORDO DO PAVIMENTO
 - PAVIMENTO ASFÁLTICO
 - BORDO DO PAVIMENTO
 - MURETA
 - POSTE DE ENERGIA ELÉTRICA
 - CALÇADA
 - EDIFICAÇÃO
 - ÁRVORE
 - COQUEIRO
 - PALMEIRA
 - FOSSA
- SERVIÇOS A EXECUTAR
- EIXO DE LOCAÇÃO - PAVIMENTAÇÃO (20 em 20 metros)
 - PAVIMENTAÇÃO ASFÁLTICA
 - TENTO
 - SENTIDO DO ESCOAMENTO SUPERFICIAL
 - CAIMENTO TRANSVERSAL DO PAVIMENTO

OBSERVAÇÕES

- 01 - O RAIO DOS MEIOS-FIOS CURVOS NAS ESQUINAS, NÃO ESPECIFICADO EM PLANTA, É DE 5,00m;
- 02 - AS LARGURAS ESPECIFICADAS PARA AS RUAS SÃO ENTRE SARJETAS, NÃO ESTÁ INCLUIDO AS LARGURAS DAS SARJETAS;
- 03 - OS EIXOS DE PROJETO DEVERÃO SER LOCALIZADOS A PARTIR DA POLIGONAL IMPLANTADA NO LOCAL, ATRAVÉS DAS PLANILHAS DE COORDENADAS ANEXA NO RELATÓRIO DO PROJETO, ESPECIAL ATENÇÃO DEVERÁ SER DADA AOS LOCAIS PROJETADOS EM CURVA, PARA MELHOR ENCAIXE NAS RUAS EXISTENTES;
- 04 - AS DECLIVIDADES TRANSVERSAIS ESTÃO INDICADAS NAS NOTAS DE SERVIÇO DE PAVIMENTAÇÃO, ESPECIAL ATENÇÃO DEVERÁ SER DADA AOS TRECHOS COM SUPER-ELEVAÇÃO PROPOSTA PARA ATENDER O ESCOAMENTO SUPERFICIAL, ESPECIAL ATENÇÃO DEVERÁ SER DADA NAS RUAS QUE FORAM PROJETADAS COM CAIMENTO SIMPLES (VER NOTAS DE SERVIÇO), PORÉM A SARJETA DEVERÁ SER EXECUTADA CONFORME MOSTRA O DETALHE DA SEÇÃO TRANSVERSAL DA SARJETA;
- 05 - DIMENSÕES, COTAS E DIÂMETROS EM "METROS", EXCETO INDICAÇÃO EM CONTRÁRIO;
- 06 - CASO HAJA ALTERAÇÃO DO TRACADO VIÁRIO E/OU DOS GREIDES DE PROJETO DEVERÁ SER REVISTO QUANTO A CAMINHAMENTOS, DECLIVIDADES E DIMENSIONAMENTOS ANTES DA LIBERAÇÃO PARA EXECUÇÃO;
- 07 - ANTES DO INÍCIO DA EXECUÇÃO DA OBRA A CONSTRUTORA DEVERÁ SOLICITAR AS CONCESSIONÁRIAS DE SERVIÇOS PÚBLICOS SEUS CADASTROS ATUALIZADOS E DE POSSE DELES REALIZAR "IN LOCO" MAPEAMENTO INVESTIGATIVO PARA CONFIRMAÇÃO DA REAL LOCALIZAÇÃO DAS INTERFERÊNCIAS, POIS AS MESMAS ESTÃO IMPRECISAS NOS LAY-OUTS DISPONÍVEIS; CONTUDO PERMANECENDO DÚVIDAS, FAZER SONDAJEM NO LOCAL;
- 08 - A EXECUTORA DA OBRA DEVERÁ FAZER O LEVANTAMENTO TOPOGRÁFICO DO TERRENO PRIMITIVO, USANDO COMO BASE OS RNVS IMPLANTADOS PELA PROJETISTA, PARA EVENTUAL CHECAGEM DOS VOLUMES DE CORTE/ATERRO;
- 09 - OS DANOS CAUSADOS AS INSTALAÇÕES SUBTERRÂNEAS OU SUPERFICIAIS SERÃO DE INTEIRA RESPONSABILIDADE DA EXECUTORA DA OBRA, INDEPENDENTE DA INTERFERÊNCIA CONSTAR OU NÃO NOS DESENHOS DO PROJETO;
- 10 - ESTE DOCUMENTO É DE PROPRIEDADE DA PREFEITURA MUNICIPAL DE CAMPO GRANDE / MS E NÃO PODE SER REPRODUZIDO OU USADO PARA QUALQUER FINALIDADE DIFERENTE DAQUELA PARA A QUAL ESTÁ SENDO FORNECIDO PELA SCHETTINI ENGENHARIA LTDA;
- 11 - DIREITOS AUTORAIS E PATRIMONIAIS RESERVADOS CONFORME: LEI 5988, ARTIGO 6º, ALÍNEA X, DE 14/12/1973; LEI 5194, ARTIGO 17º E 18º, DE 24/12/1968; RESOLUÇÃO CONFEA, Nº 260, DE 21/04/1979.

PLANTA CHAVE

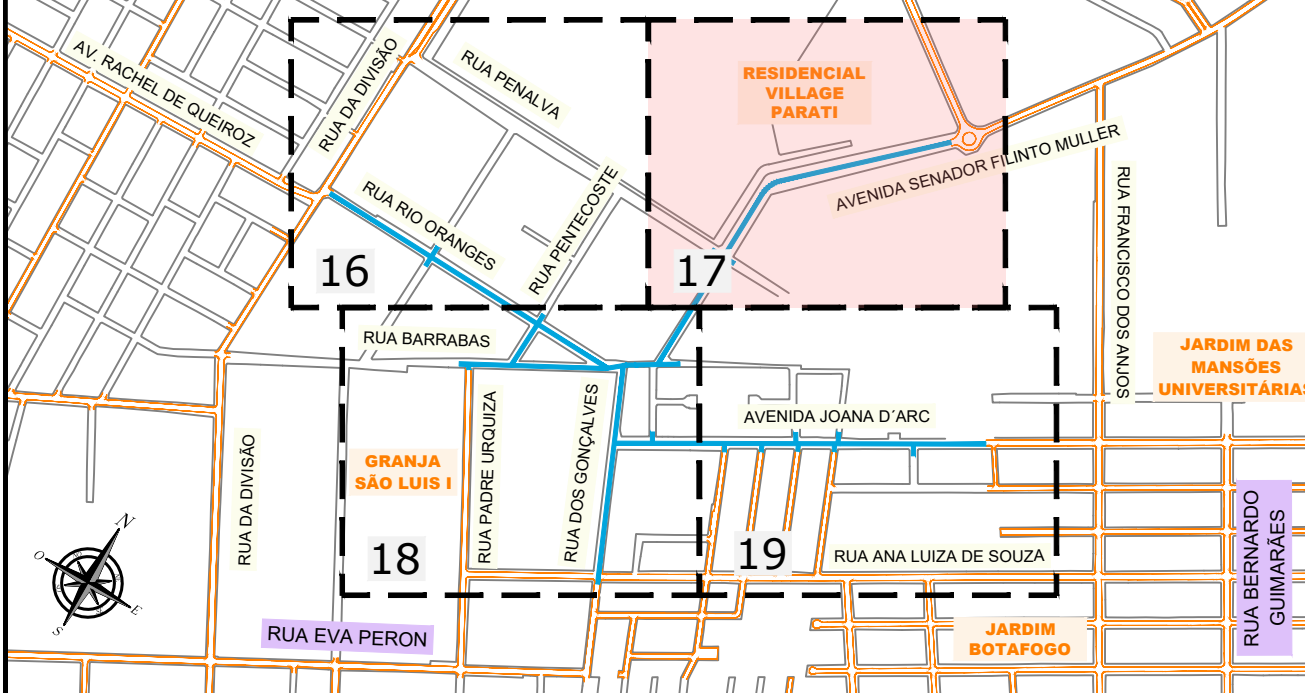

APROVAÇÃO

Nº DA REVISÃO	DATA	DESCRIÇÃO	ANALISADO	VISTO

AUTOR DO PROJETO:

SCHETTINI ENGENHARIA LTDA
CREA-MS: 3865
RICARDO SCHETTINI FIGUEIREDO
ENGENHEIRO CIVIL
CREA-RJ: 52.656/D - VISTO-MS 2900
Rua Alberto Neder, 352
Jardim dos Estados - CEP 79020-336
Fone: (67) 3042-0681 - Campo Grande, MS
E-mail: contato@schettini.eng.br

CONTRATANTE:

PREFEITURA MUNICIPAL: CAMPO GRANDE / MS
UNIDADE GESTORA: DIR. DE INFRAESTRUTURA
CGC: 03.501.509/0001-06

VISTO E ACEITO

ESTA ACEITAÇÃO NÃO ISENTA A CONTRATADA DAS RESPONSABILIDADES E OBRIGAÇÕES ESTABELECIDAS NO CONTRATO

CONTRATANTE: PREFEITURA MUNICIPAL DE CAMPO GRANDE / MS

CONTRATADA: INFRAESTRUTURA URBANA PAVIMENTAÇÃO ASFÁLTICA E DRENAGEM DE ÁGUAS PLUVIAIS

COMPR: 17

LOCAL: COMPLEXO PIONEIROS ETAPA "A" - RESIDENCIAL BOTAFOGO REGIÃO URBANA DO ANHANDUIZINHO SETOR BALSAMO / PROSA

PRONCHIA: 17

AUTOR DO PROJETO: Schettini ENGENHARIA

CONTEÚDO: PROJETO EXECUTIVO PAVIMENTAÇÃO

DATA DE EMISSÃO: JULHO/2025

ESCALA: 1:1.000



06.02. Projeto (05 a 17)

Código do documento: HAS3-MTZX-4R7Q-LQH3



Autenticação Eletrônica

Valide em <https://compras.campogrande.ms.gov.br/flowbee-pub/#/validar/HAS3-MTZX-4R7Q-LQH3>

Ou digite o código: HAS3-MTZX-4R7Q-LQH3

Assinado em conformidade à Medida Provisória nº 2.200-2/2001 e Lei 14.063/2020.

Assinaturas



Eletrônica

RICARDO SCHETTINI FIGUEIREDO

CPF: 399*****20

Em: 14/10/2025 19:34
